

全国通用 给水排水标准图集

S₂

合订本

中国建筑科学研究院建筑标准设计研究所出版

北京 1989

总 目 录

序 号	图 集 号	图 集 名 称	页 次
1	S 213	砖砌矩形化粪池 (有效容积 $3.75 \sim 20.0 \text{ M}^3$) ————	1
2	S 213.1	砖砌矩形化粪池 (有效容积 $20 \sim 50.0 \text{ M}^3$) ————	24
3	S 213.2	砖砌圆形化粪池 (有效容积 $2.0 \sim 10.0 \text{ M}^3$) ————	42
4	S 214	钢筋混凝土矩形化粪池 (有效容积 $3.75 \sim 20.0 \text{ M}^3$) ————	47
5	S 214.1	钢筋混凝土矩形化粪池 (有效容积 $20 \sim 50.0 \text{ M}^3$) ————	66
6	S 215	砖砌汽车库洗车污水沉淀池 ————	82
7	S 217	小型排水构筑物 ————	87
8	S 220	排水设备附件制造及安装 ————	95
9	S 222	排水管道基础管道接口及出水口 ————	116
10	S 231	圆形排水检查井 ————	146
11	S 232	矩形排水检查井 ————	174
12	S 233	扇形排水检查井 ————	216
13	S 234	跌水井 ————	265
14	S 235	雨水口 ————	276
15	CS 236	耐腐蚀检查井及耐腐蚀管道接口 ————	295

序 号	图 集 号	图 集 名 称	页 次
16	88S238(一)	锅炉排污降温池钢筋混凝土溢流式	309
17	88S238(二)	锅炉排污降温池砖砌溢流式	331
18	88S238(三)	锅炉排污降温池钢筋混凝土虹吸式	346
19	88S238(四)	锅炉排污降温池砖砌虹吸式	358

砖砌矩形化粪池

S213 (有效容积为3.75~2000立方米)

建筑工程部北京工业设计院

目 录

序号	名 称	编 号	页	序号	名 称	编 号	页
1.	封 面			14.	砖砌化粪池现浇盖板及盖板梁 XGB-1~3, XL-1~3 配筋图	S213-1	21-11
2.	目 录			15.	砖砌化粪池现浇盖板及盖板梁 XGB-4A, 4A' XL-4A, 4A' 配筋图	S213-1	21-12
3.	总说明			16.	砖砌化粪池现浇盖板及盖板梁 XGB-4A, 4A' XL-4A, 4A' 材料表	S213-1	21-13
4.	1~4A号砖砌化粪池结构尺寸与需用构件一览表及 材料表	S213-1	21-1	17.	1~4A号砖砌化粪池预制盖板平面布置图 (用于 有地下水 and 无地下水)	S213-1	21-14
5.	1~3号砖砌化粪池 (用于无地下水)	S213-1	21-2	18.	预制钢筋混凝土盖板 GB-1~4 配筋图	S213-1	21-15
6.	1~3号砖砌化粪池 (用于有地下水)	S213-1	21-3	19.	预制钢筋混凝土盖板 GB-5~8 配筋图	S213-1	21-16
7.	4A号砖砌化粪池 (用于无地下水)	S213-1	21-4	20.	预制钢筋混凝土盖板 GB-1~8 材料表	S213-1	21-17
8.	4A号砖砌化粪池 (用于有地下水)	S213-1	21-5	21.	砖砌化粪池中部圈梁 QL-I-1~4A 及 QL-II-1~4A 配筋图	S213-1	21-18
9.	砖砌化粪池顶部圈梁 DQL-I-1~3 及 DQL-II-1~3 配 筋图	S213-1	21-6	22.	砖砌化粪池中部圈梁 QL-I-1~4A 材料表	S213-1	21-19
10.	砖砌化粪池顶部圈梁 DQL-I-1~3 材料表	S213-1	21-7	23.	砖砌化粪池中部圈梁 QL-II-1~4A 材料表	S213-1	21-20
11.	砖砌化粪池顶部圈梁 DQL-II-1~3 材料表	S213-1	21-8	24.	砖砌化粪池现浇钢筋混凝土底板 LB-1~4A 配筋图	S213-1	21-21
12.	砖砌化粪池顶部圈梁 DQL-I-4A 及 DQL-II-4A 配筋图	S213-1	21-9				
13.	砖砌化粪池顶部圈梁 DQL-I-II-4A 材料表	S213-1	21-10				

总 说 明

一、本图集适用于一般工业企业及民用建筑少量生活污水的局部处理

二、本图集如用于湿陷性黄土区、八级和八级以上地震区、永久性冻土区,或其它特殊地区时应根据有关规范和规程的规定另作处理

三、化粪池型号的确定:

应有设计选用根据具体条件,经过详细计算后,选用本图集的相应型号。

四、荷载条件:

是按活荷载汽—10级加重车或均部荷载 $400 \frac{\text{公斤}}{\text{平方米}}$ 计算的。

五、土壤条件:

容重 $\gamma=1800 \frac{\text{公斤}}{\text{立方米}}$,内摩擦角 $\varphi=30^\circ$ 度,地基计算强度为 $10 \frac{\text{吨}}{\text{平方米}}$ 。

六、地下水条件:

是按有地下水和无地下水两个条件进行设计并按最高地下水位为地面下一米深处进行计算的。

七、采用材料:

1. 砖砌体:无地下水时采用 75 号砖, 50 号混合砂浆砌筑;有地下水时优先采用 100 号砖(如有困难时可用 75 号砖代替), 75 号水泥砂浆砌筑。

2. 钢筋混凝土构件: (1) 预制构件:均采用 200 号混凝土,钢筋为 A3 (A3, AS3) $R_0=2100 \frac{\text{公斤}}{\text{平方厘米}}$

(2) 现浇构件:均采用 150 号混凝土,钢筋为 A3 (A3, AS3) $R_0=2100 \frac{\text{公斤}}{\text{平方厘米}}$

(3) 预制构件制作尺寸的误差不得超过 ± 5 毫米。

3. 底板: (1) 无地下水时采用 100 号混凝土,下面素土夯实。

(2) 有地下水时采用 150 号混凝土,钢筋为 A3 (A3, AS3) $R_0=2100 \frac{\text{公斤}}{\text{平方厘米}}$ 下面用碎石(碎砖)垫层厚 100 毫米,并用砂浆找平。

4. 抹面:内壁:一律用 1:2 水泥砂浆抹面厚 20 毫米。

外壁:有地下水时,用 1:2 水泥砂浆抹面,厚 20 毫米,并高出最高地下水位 250 毫米。

无地下水时一律原浆勾缝。

5. 当地下水具有硫酸盐浸蚀性时,所用的水泥,要求采用火山灰硅酸盐水泥或矿渣硅酸盐水泥,外表面涂两遍热沥青作为防腐措施。

八、本图集有关的铸铁井盖、钢筋混凝土井盖、保温木井盖及清扫口作法等见 S113 图集。

九、使用本图集时应遵照国家颁布的有关规范和规程的规定办理。

十、本图集系由建筑工程部设计局组织编制的,由建筑工程部北京工业建筑设计院负责主审,参加编制的单位有:

第一机械工业部第一设计院,第八设计院。

冶金工业部有色冶金设计总院,黑色冶金设计总院。

第五机械工业部第五设计院。

建筑工程部北京工业建筑设计院。

化学工业部橡胶工业研究设计院。

砖砌化粪池结构尺寸与所需用的构件一览表

化粪池 类型	池号	有效 容积 (m ³)	结构尺寸 (mm)										一个化粪池中所需用的构件																	
			L	B	H	h ₂	H ₁	L ₁	B ₁	B ₂	B ₄	C ₁	现浇顶部圈梁		现浇钢筋混凝土盖板		现浇钢筋混凝土盖板		预制钢筋混凝土盖板		现浇中部圈梁		现浇钢筋混凝土底板							
													名称	个数 所在图号	名称	个数 所在图号	名称	个数 所在图号	名称	个数 所在图号	名称	个数 所在图号	名称	个数 所在图号						
用于无地下水	#1	3.75	5030	1690	1850	150	1400	2850	750	250	50	240	DL-I-1	1		XGB-1	1		XL-1	2		GB-1	4		QL-I-1	1				
	#2	6.25	5330	1940	2050	150	1600	3150	1000	300	150	240	DL-I-2	1	S2/3-1/21-6	XGB-2	1	S2/3-1/21-11	XL-2	2	S2/3-1/21-11	GB-2	1	S2/3-1/21-15	QL-I-2	1	S2/3-1/21-18			
	#3	12.50	5460	2440	2600	200	2100	3150	1500	300	400	370	DL-I-3	1		XGB-3	1		XL-3	2		GB-3	4		QL-I-3	1				
	#4	20.00	6310	3440	2200	—	1700	3750	2500	—	—	—	DL-I-4	1	S2/3-1/21-9	XGB-4 _A	1	S2/3-1/21-12	XL-4 _A	2	S2/3-1/21-12	GB-4	1	S2/3-1/21-15	QL-I-4 _A	1				
用于有地下水	#1	3.75	5270	1930	1800	—	1400	2850	750	250	50	240	DL-II-1	1		XGB-1	1		XL-1	2		GB-1	4		QL-II-1	1		DB-1	1	
	#2	6.25	5570	2180	2000	—	1600	3150	1000	300	150	240	DL-II-2	1	S2/3-1/21-6	XGB-2	1	S2/3-1/21-11	XL-2	2	S2/3-1/21-11	GB-2	1	S2/3-1/21-15	QL-II-2	1	S2/3-1/21-18	DB-2	1	S2/3-1/21-21
	#3	12.50	5700	2680	2500	—	2100	3150	1500	300	400	370	DL-II-3	1		XGB-3	1		XL-3	2		GB-3	4		QL-II-3	1		DB-3	1	
	#4	20.70	6550	3680	2100	—	1700	3750	2500	—	—	—	DL-II-4	1	S2/3-1/21-9	XGB-4 _A	1	S2/3-1/21-12	XL-4 _A	2	S2/3-1/21-12	GB-4	1	S2/3-1/21-15	QL-II-4 _A	1		DB-4 _A	1	

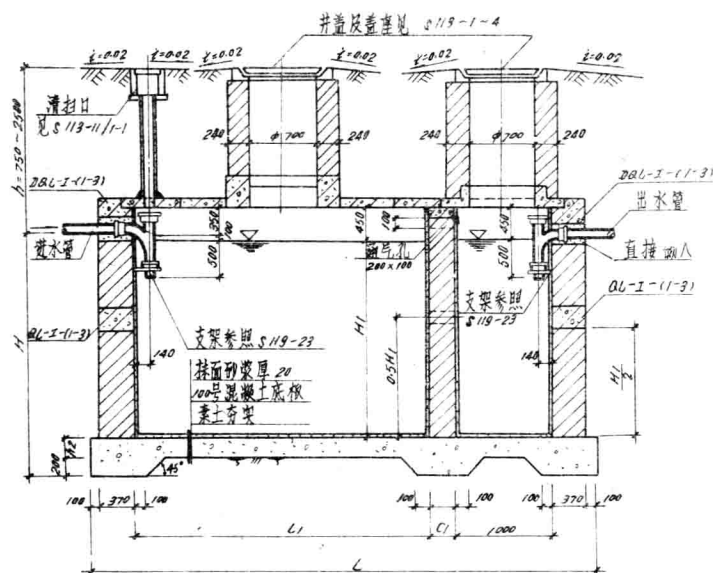
砖砌化粪池材料表

化粪池 类型	池号	砖砌体		#100 碎石 垫层	#100 素混凝土	抹面砂浆		现浇顶部圈梁			现浇钢筋混凝土盖板及梁		预制钢筋混凝土盖板		现浇中部圈梁		现浇钢筋混凝土底板		清理口 所在图号	三通 数量 规格及材料						
		型号	数量			厚度 20毫米	混凝土	钢筋	混凝土	钢筋	混凝土	钢筋	混凝土	钢筋	混凝土	钢筋	混凝土	钢筋			混凝土	钢筋				
适用范围	序号	标号	数量 (m³)	标号	数量 (m³)	标号	数量 (m²)	标号	数量 (m³)	标号	数量 (kg)	标号	数量 (m³)	标号	数量 (kg)	标号	数量 (m²)	标号	数量 (kg)	标号	数量 (套)					
用于无地下水	#1	#75砖	6.35~8.02		2.770		22.79		0.990		101.07		0.140		27.39		0.308		43.12		1.030		112.93			
	#2	#75砖	8.14~10.60		3.230		29.35		1.180		121.50		0.210		35.53		0.490		49.71		1.130		122.48			
	#3	#75砖	11.38~13.04		3.930		42.73		1.330		134.06		0.340		53.32		0.809		92.89		1.250		147.59			
	#4	#75砖	13.07~15.53		5.840		55.55		2.230		208.57		1.170		195.65		1.170		100.74		1.590		277.94			
用于有地下水	#1	#100砖	8.67~11.13	1.020			63.43		1.100	A3	112.92	#150	0.140	A3	27.39	#200	0.308	A3	43.12	#150	1.430	A3	123.61	2.040	A3	88.00
	#2	#100砖	10.99~13.35	1.200			76.04		1.420	(A3) (A3.3)	134.43		0.210	(A3.3)	35.53		0.490	(A3.3)	49.71		1.560	(A3.3)	139.54	2.430	(A3.3)	103.70
	#3	#100砖	15.66~18.12	1.530			102.82		1.650		147.29		0.340		53.32		0.809		92.89		1.720		159.49	3.050		284.40
	#4	#100砖	17.18~19.64	2.510			130.94		2.450		230.22		1.170		195.65		1.170		100.74		2.170		295.05	4.820		769.00


标准图
1965

1~4号 砖砌化粪池
结构尺寸与需用构件一览表及材料表


编号 S2/3-1
页 21-1



I-I 剖面图

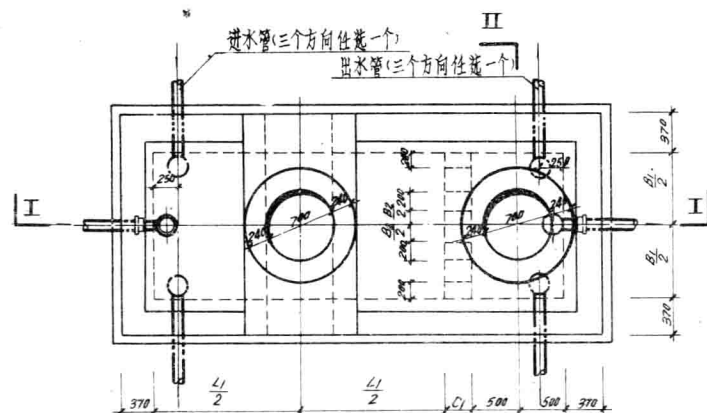

1号~3号化粪池平面图

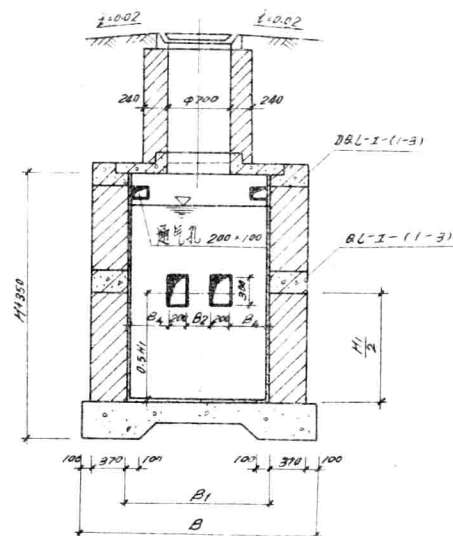

II-II 剖面图

说明


1. 本图尺寸均以毫米计。
2. 本图所用材料：
砖砌体：用75号砖，50号混合砂浆砌筑。混凝土
底板用100号混凝土。池壁内表面用1:2水泥砂浆抹
面，厚20毫米，外表面用原浆勾缝。
3. 清扫口应对准进水三通口。
4. 管径由设计选用入接管要确定。
5. 清扫口见S113-11/1-1混凝土井罐大样图。

标准图
1965


1~3号 砖砌化粪池
(用于无地下水)

图号 S213-1
页 21-2


设计	审核	校核	制图	材料	备注
张明	张明	张明	张明	张明	张明
张明	张明	张明	张明	张明	张明
张明	张明	张明	张明	张明	张明
张明	张明	张明	张明	张明	张明
张明	张明	张明	张明	张明	张明
张明	张明	张明	张明	张明	张明
张明	张明	张明	张明	张明	张明
张明	张明	张明	张明	张明	张明
张明	张明	张明	张明	张明	张明

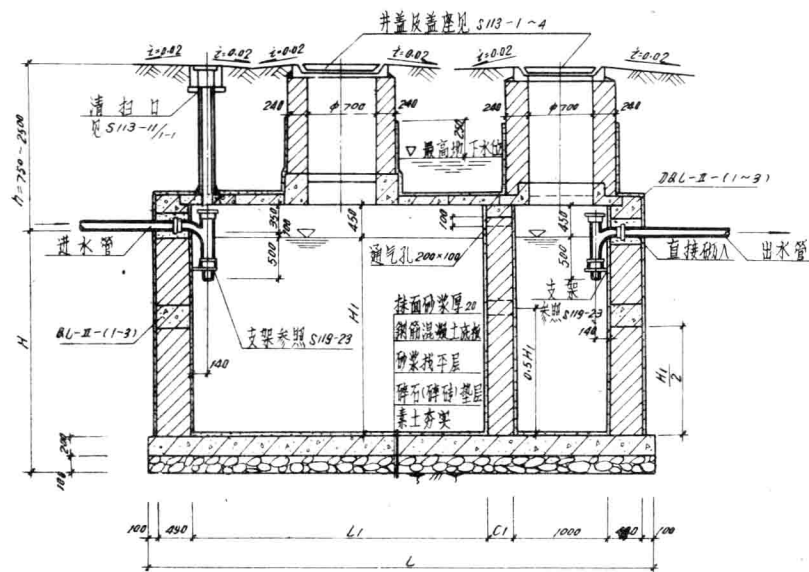

I-I 剖面图

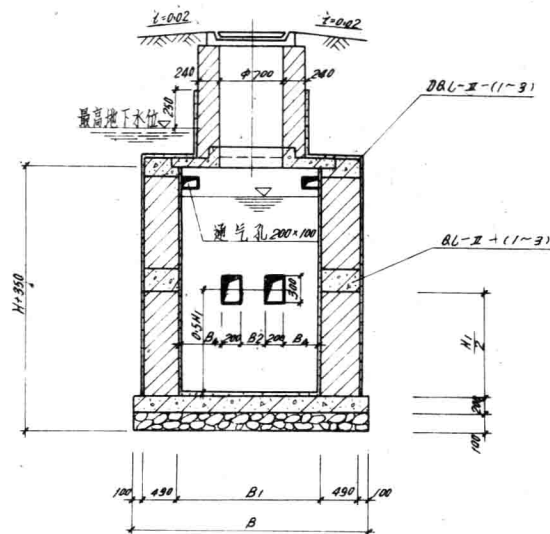

II-II 剖面图

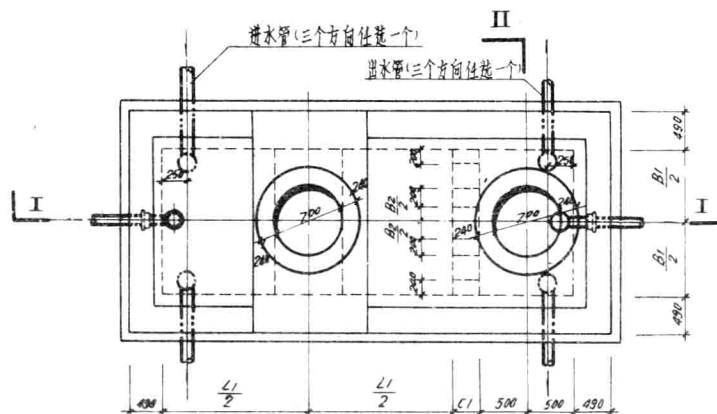

1号~3号化粪池平面图

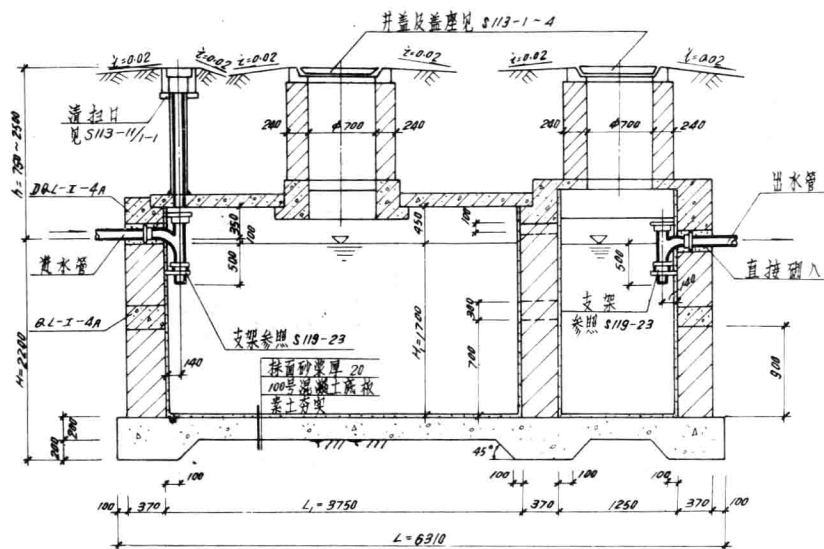
说明

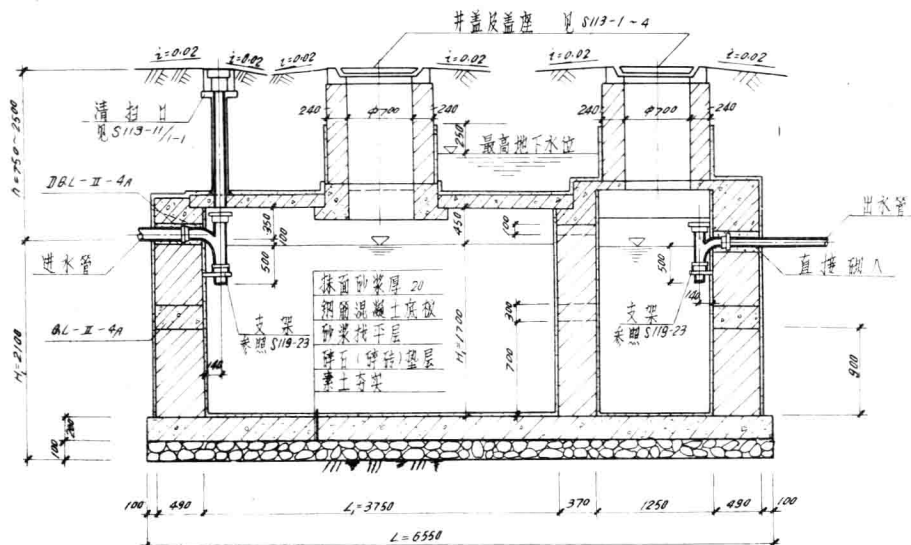
1. 本图尺寸均以毫米计。
2. 本图所用材料：
砖砌体：用100号砖，75号水泥砂浆砌筑，150号钢筋混凝土底板见21-21页。池室内表面用1:2水泥砂浆抹面厚20毫米池壁外表用1:2水泥砂浆抹面厚20毫米并高出最高池下水位250毫米，其余部份原浆勾缝。
3. 清扫口应对准进水三通口。见S113-11/1-1混凝土化粪池大样图
4. 管径由设计选用入按需要确定。

标准图
1985


1~3号 砖砌化粪池
(用于有地下水)

编号 S213-1
页 21-3






I-I剖面图

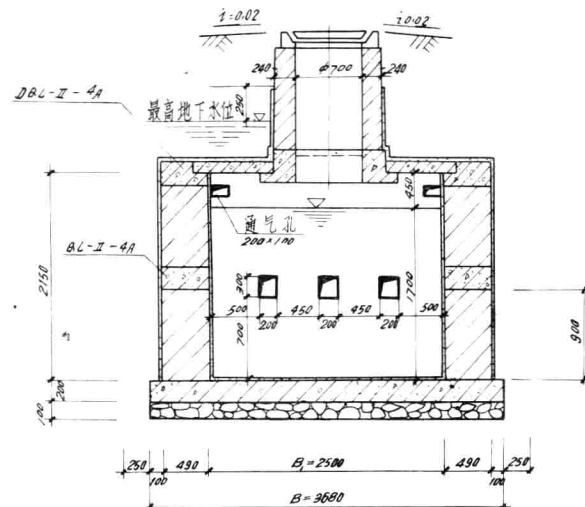

II-II剖面图

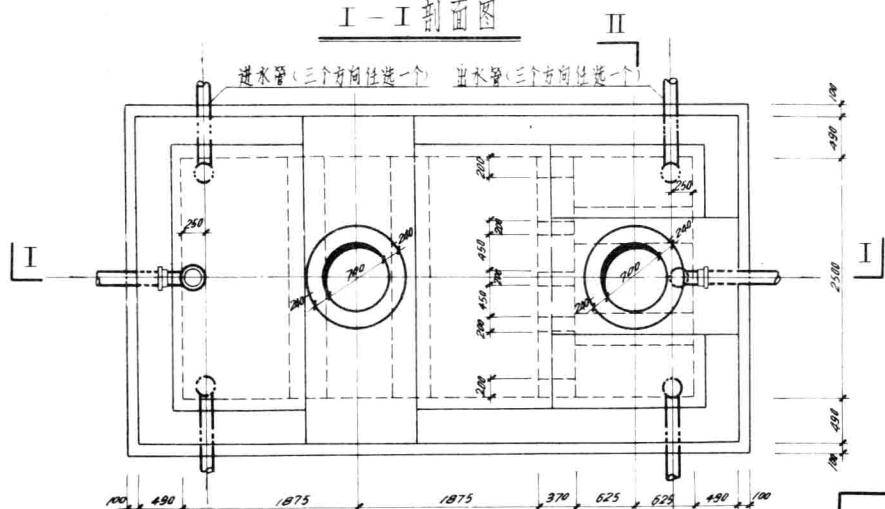

4A号化粪池平面图



说明:

1. 本图尺寸均以毫米计。
2. 本图所用材料:
砖砌体: 用100号砖, 75号水泥砂浆砌筑, 150号钢筋
混凝土底板见21-21页池壁内表面用1:2水泥砂浆抹面厚20毫米。
池壁外表面用1:2水泥砂浆抹面厚20毫米。并高出最高地下水位250毫米, 其余部分原浆找平。
3. 清扫口应对准进水三通口。
4. 管径由设计选用入挖需要确定。
5. 清扫口见S113-11/1-1混凝土闸罐大样图。

标准图
1965

4A号砖砌化粪池
(用于有地下水)

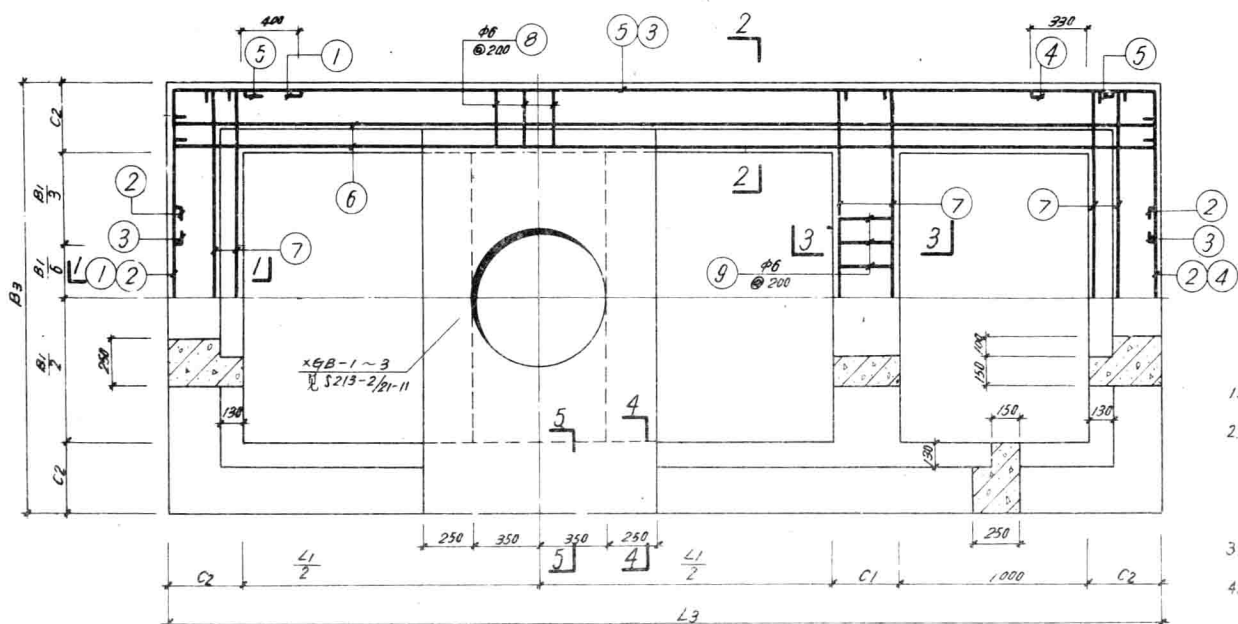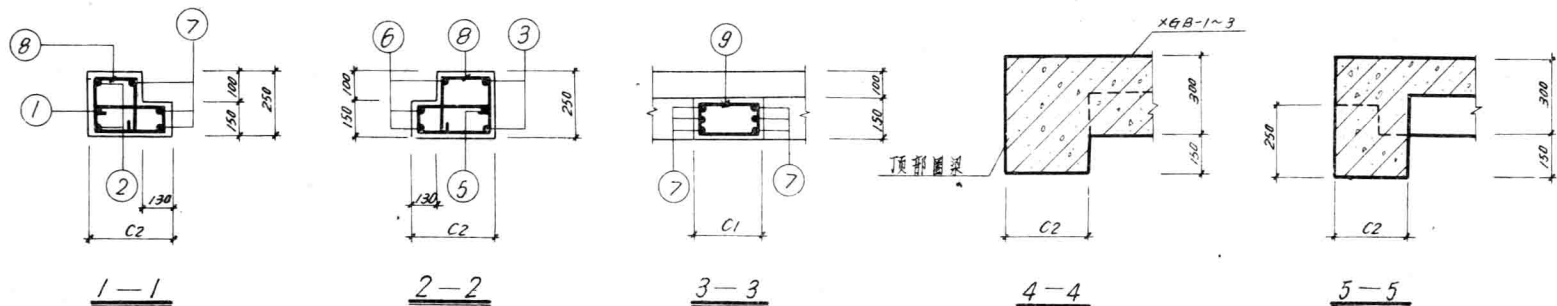编号 213-1
页 21-5



DBL-I-1~3及DBL-II-1~3配筋图

顶部圈梁尺寸一览表						
构件名称	构件尺寸					
	L1	L3	B1	B3	C1	C2
DBL-I-1	2850	4830	750	1480	240	370
DBL-I-1'	2850	5070	750	1730	240	490
DBL-I-2	3150	5130	1000	1740	240	370
DBL-I-2'	3150	5370	1000	1980	240	490
DBL-I-3	3150	5260	1500	2240	370	370
DBL-II-3	3150	5500	1500	2480	370	490












说明

1. 本图尺寸为以毫米计。
2. 本图所用材料：
混凝土用150号。钢筋用A3(A33, A33)'
 $R_a=2100$ 公斤/平方厘米。
3. 钢筋保护层为25毫米。
4. XGB-1~3与顶部圈梁同时浇灌。










标准图 1965	砖砌化粪池 顶部圈梁 DBL-I-1~3 及 DBL-II-1~3 配筋图	编号 5213-1
		页 21-6

中	长	宽	高	厚	重	备注
1	2	3	4	5	6	7
8	9	10	11	12	13	14
15	16	17	18	19	20	21
1317	1318	1319	1320	1321	1322	1323

 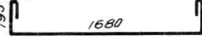 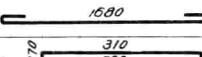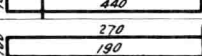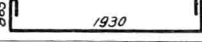 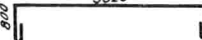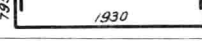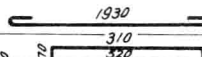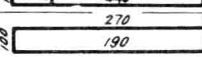钢 筋 及 材 料 表

构件名称	钢筋代号	形状尺寸	规格 (#)	长度 (mm)	数量	共长 (m)	一个构件需要材料			
							规格	总长	重量	混凝土
DQL-II-1							(#)	(m)	(kg)	(m³)
DQL-II-1	1		12	3560	1	3.56	6	114.05	25.32	1.100
	2		12	1120	4	4.48	12	98.50	87.60	
	3		12	6400	4	25.60	合计	112.92		
	4		12	3420	1	3.42				
	5		12	4230	2	8.46				
	6		12	5170	6	31.02				
	7		12	1830	12	21.96				
	8		6	1840	60	110.40				
	9		6	730	5	3.65				
DQL-II-2	1		12	3810	1	3.81	6	125.82	27.93	1.420
	2		12	1200	4	4.80	12	74.58	66.50	
	3		12	7070	4	28.28	14	33.00	40.00	
	4		12	3670	1	3.67	合计	134.43		
	5		12	4530	2	9.06				
	6		14	5500	6	33.00				
	7		12	2080	12	24.96				
	8		6	1840	66	121.44				
	9		6	730	6	4.38				

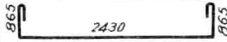 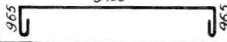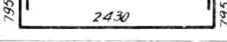   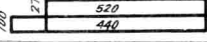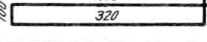钢 筋 及 材 料 表


构件名称	钢筋代号	形状尺寸	规格	长度	数	共长	一个构件需要材料			
							规格	总长	重量	混凝土
			(#)	(mm)	量	(m)	(#)	(m)	(kg)	(m³)
DQL-II-3	1		12	4310	1	4.31	6	141.39	31.39	1.650
	2		12	1370	4	5.48	12	84.36	75.10	
	3		12	7530	4	30.12	14	33.78	40.80	
	4		12	4170	1	4.17	合计	147.29		
	5		12	4660	2	9.32				
	6		14	5630	6	33.78				
	7		12	2580	12	30.96				
	8		6	1840	72	132.48				
	9		6	990	9	8.91				

标准图
1965

砖 砌 化 粪 池
顶部圈梁 DQL-II-1~3 材料表

编号 S213-1
页 21-8

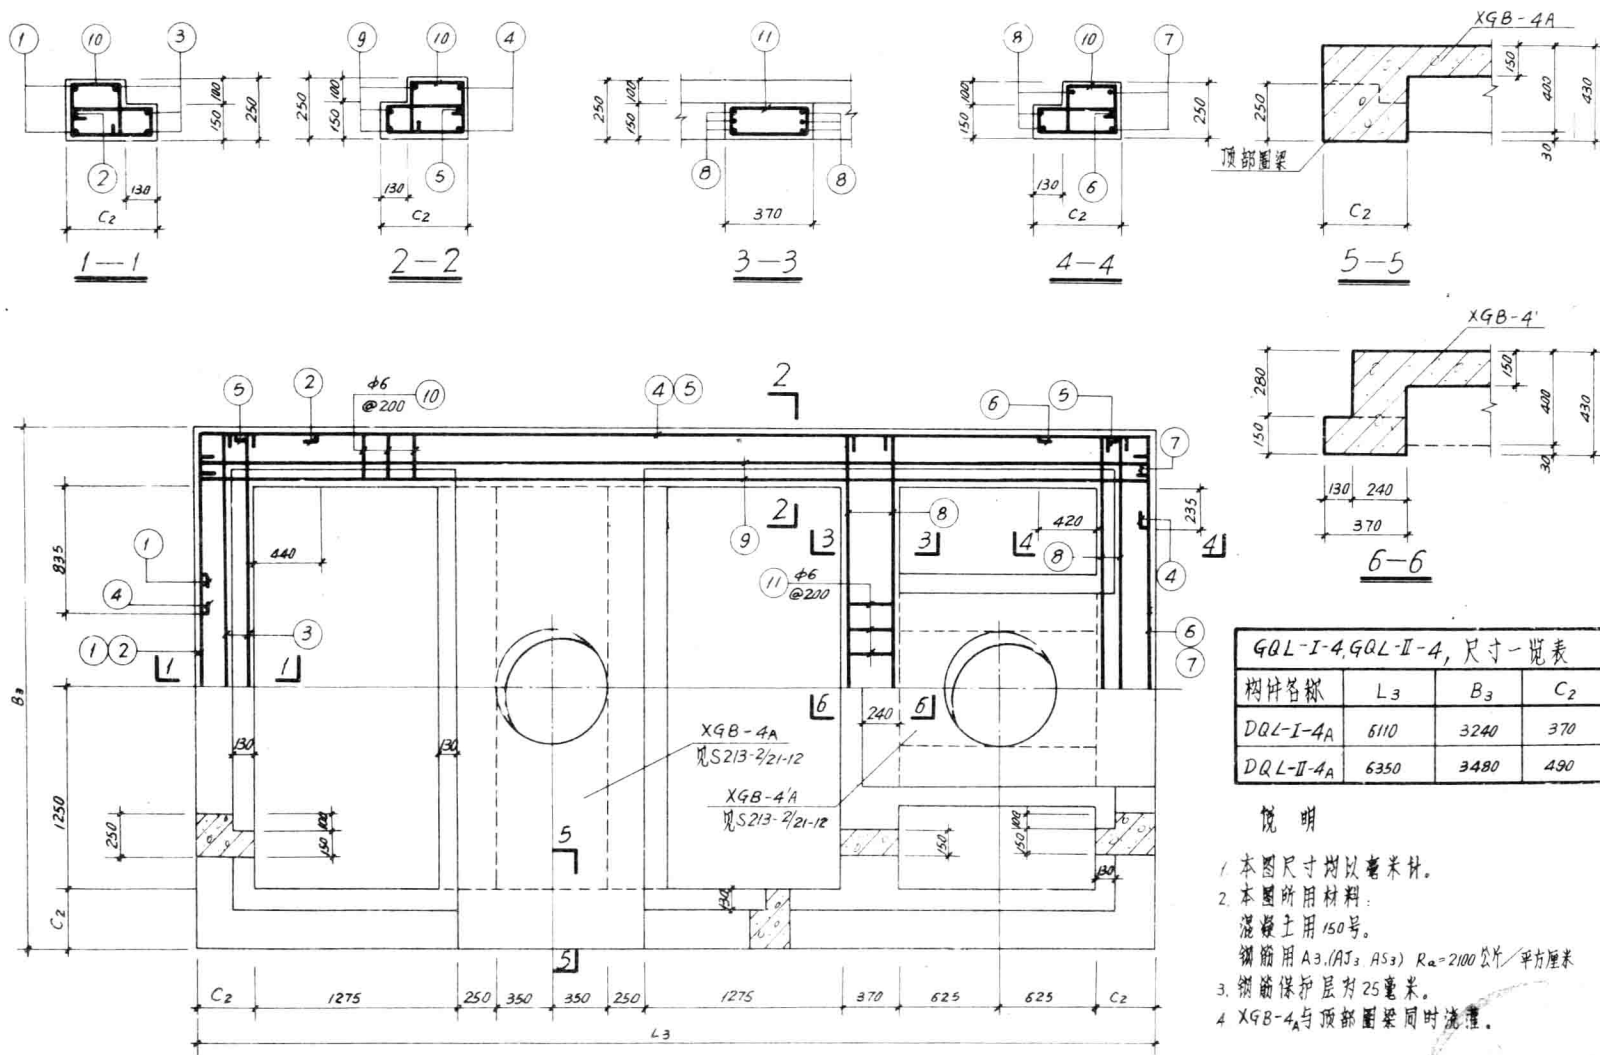设计人：张光祥
审核人：张光祥
校对人：张光祥
日期：1965.12.12



DQL-I-4, DQL-II-4, 尺寸一览表			
构件名称	L ₃	B ₃	C ₂
DQL-I-4A	6110	3240	370
DQL-II-4A	6350	3480	490

说明

- 1 本图尺寸均以毫米计。
- 2 本图所用材料：
混凝土用150号。
钢筋用A3 (AJ3, AS3) R_a=2100公斤/平方厘米
- 3 钢筋保护层为25毫米。
- 4 XGB-4A与顶部圈梁同时浇筑。

DQL-I-4A及DQL-II-4A配筋图

标准图
1965

砖砌化粪池
顶部圈梁DQL-I-4A及DQL-II-4A配筋图

编号 S213-1
页 21-9


钢筋及材料表

构件名称	钢筋代号	形状尺寸	规格	长度 (mm)	数量 (m)	一个构件需要材料			
						规格	总长 (m)	重量 (kg)	混凝土 (m³)
DQL-I-4A	1		16	1990	2	3.98	6	143.11	31.77
	2		16	4960	1	4.96	17	21.17	18.80
	3		16	3390	3	10.17	16	180.09	158.00
	4		16	8020	4	32.08	合计	208.57	2.230
	5		16	5670	2	11.34			
	6		12	4870	1	4.87			
	7		12	3140	2	6.28			
	8		12	3340	3	10.02			
	9		16	6260	6	37.56			
	10		6	1480	88	130.24			
	11		6	990	13	12.87			


钢筋及材料表

构件名称	钢筋代号	形状尺寸	规格	长度 (mm)	数量 (m)	一个构件需要材料			
						规格	总长 (m)	重量 (kg)	混凝土 (m³)
DQL-II-4A	1		16	1990	2	3.98	6	178.47	39.62
	2		16	5440	1	5.44	12	27.72	24.60
	3		16	3630	3	10.89	16	104.65	166.00
	4		16	8500	4	34.00	合计	230.22	2.450
	5		16	5670	2	11.34			
	6		12	5350	1	10.70			
	7		12	3140	2	6.28			
	8		12	3580	3	10.74			
	9		16	6500	6	39.00			
	10		6	1840	90	165.60			
	11		6	990	13	12.87			




标准图	砖 砌 化 粪池	编号	S213-1
1965	顶部圈梁 DQL-I-II-4A 材料表	页	21-10

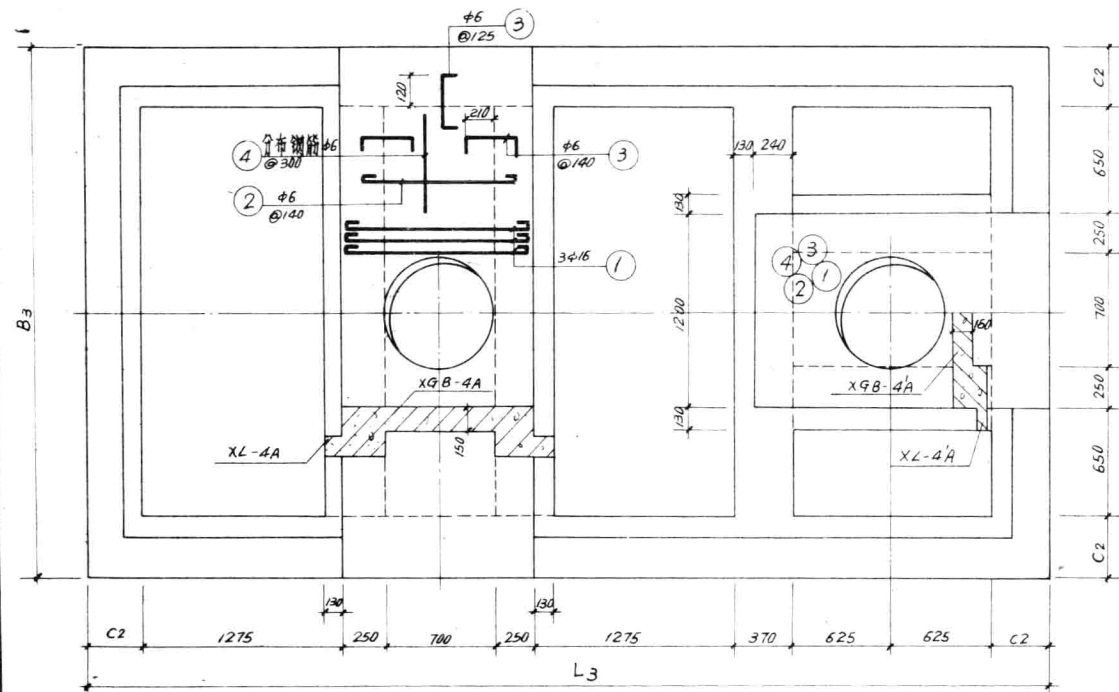

XGB-4A, 4A 配筋图

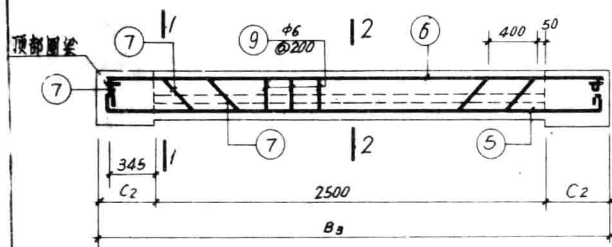

XL-4A 配筋图

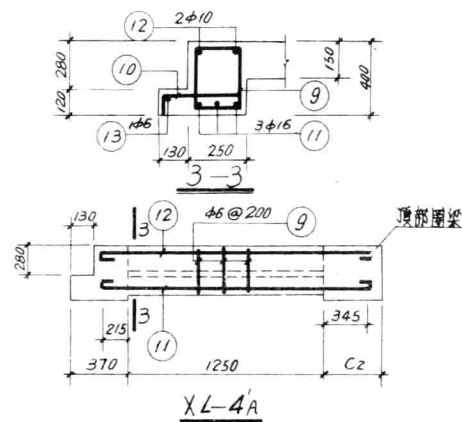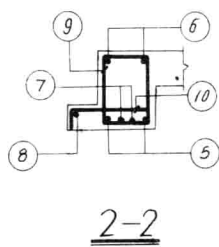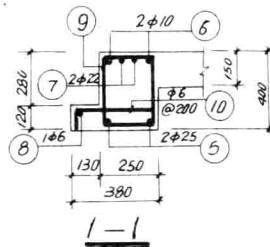

现浇盖板, 盖板梁尺寸一览表

构件名称	构件尺寸					
	用于无地下水			用于有地下水		
	L3	B3	C2	L3	B3	C2
XGB-4A	6110	3240	370	6350	3480	490
XGB-4'A	6110	3240	370	6350	3480	490
XL-4A	/	3240	370	/	3240	490
XL-4'A	/	/	370	/	/	490

说明

1. 本图尺寸均以毫米计。
2. 本图所用材料:
混凝土用 150 号
钢筋用 A3 (A33, AS3) $R_a = 2100$ 兆帕/平方厘米。
3. 钢筋保护层: 梁为 25 毫米, 板为 15 毫米。

标准图

1965

砖砌化粪池

现浇盖板及盖板梁 XGB-4A, 4'A, XL-4A, 4'A 配筋图

编号 S213-1

页 21-12