

轻钢住宅

设计图集

下册

Qinggang Zhuzhai Sheji Tuji

任丙辉 著

中国建材工业出版社

轻钢住宅设计图集

(下册)

任丙辉 著



中国建材工业出版社

面积 300 ~ 400m² 户型


(20 套)




方案编号 XE30858

项目概况

最小占地面积	19.4m x 15.7m
建筑面积	308.58m ²
层数	二层
功能分布	二厅一室三卧一厨五卫

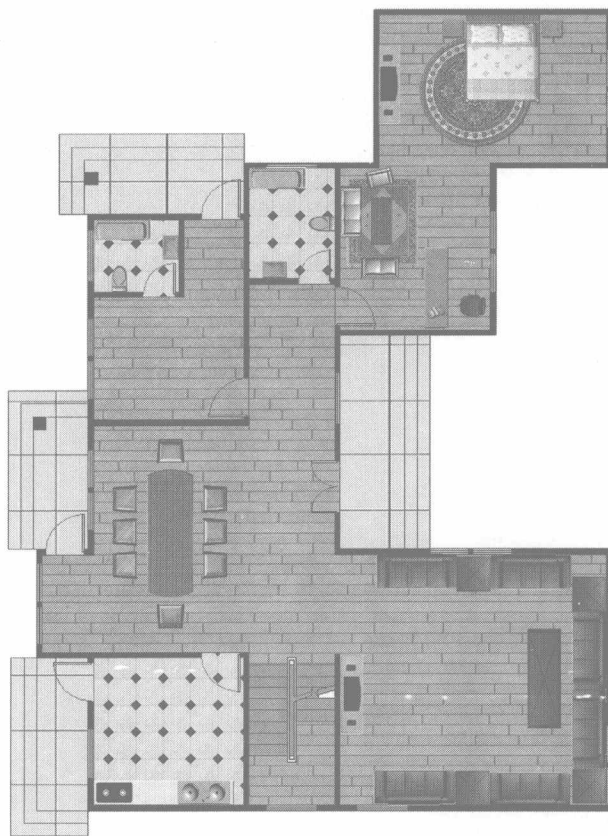

一层平面图

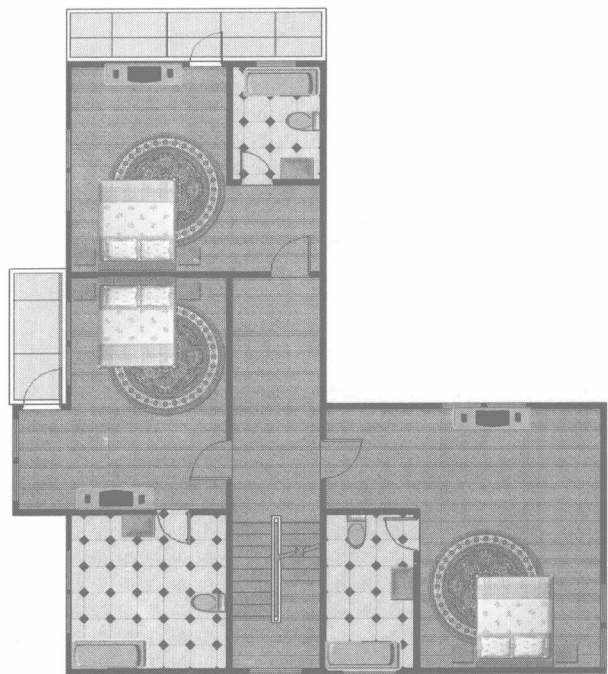

二层平面图


面积分布

部 位	面积(m ²)	部 位	面积(m ²)	部 位	面积(m ²)	部 位	面积(m ²)
一 层				二 层			
客 厅	37.51	卫生间 1	5.26	卧室 1	29.70	阳台 1	3.62
餐 厅	21.78	卫生间 2	3.42	卧室 2	21.78	阳台 2	2.05
厨 房	12.49	门 廊	3.86	卧室 3	21.09		
会客室	15.90	外廊 1	2.45	卫生间 3	7.10		
工作间	18.96	外廊 2	2.05	卫生间 4	12.49		
工人间	12.89	外廊 3	2.26	卫生间 5	5.26		
楼梯间 1	7.10			通道 2	15.72		
通道 1	20.01			楼梯间 2	7.10		
一层使用面积合计		165.94		二层使用面积合计		125.91	
一层建筑面积合计		176.08		二层建筑面积合计		132.50	

面积统计表


部位	面积(m²)	部位	面积(m²)
一层		二层	
客厅	37.51	卧室1	29.70
餐厅	21.78	卧室2	21.78
厨房	12.49	卧室3	21.09
会客室	15.90	卫生间3	7.10
工作间	18.96	卫生间4	12.49
工人间	12.89	卫生间5	5.26
楼梯间1	7.10	通道2	15.72
通道1	20.01	楼梯间2	7.10
卫生间1	5.26	阳台1	3.62
卫生间2	3.42	阳台2	2.05
门廊	3.86		
外廊1	2.45		
外廊2	2.05		
外廊3	2.26		
一层使用面积	165.94	二层使用面积	125.91
一层建筑面积	176.08	二层建筑面积	132.50

建筑面积合计308.58m²

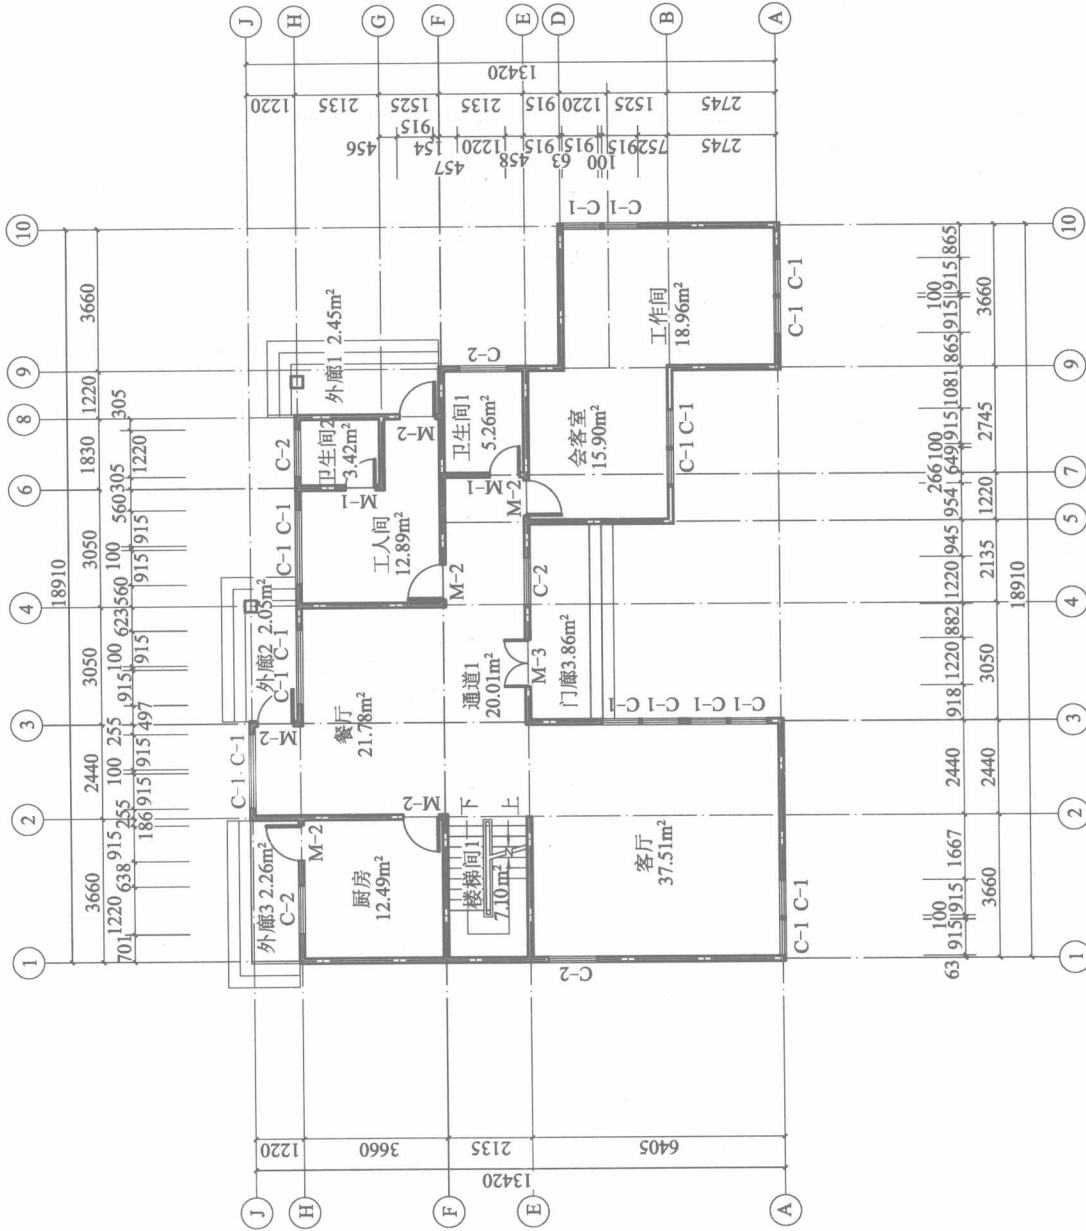


一层平面图

方案编号	项目负责人	设计阶段
图纸名称	审核	编号
	设计	图号
	校对	日期

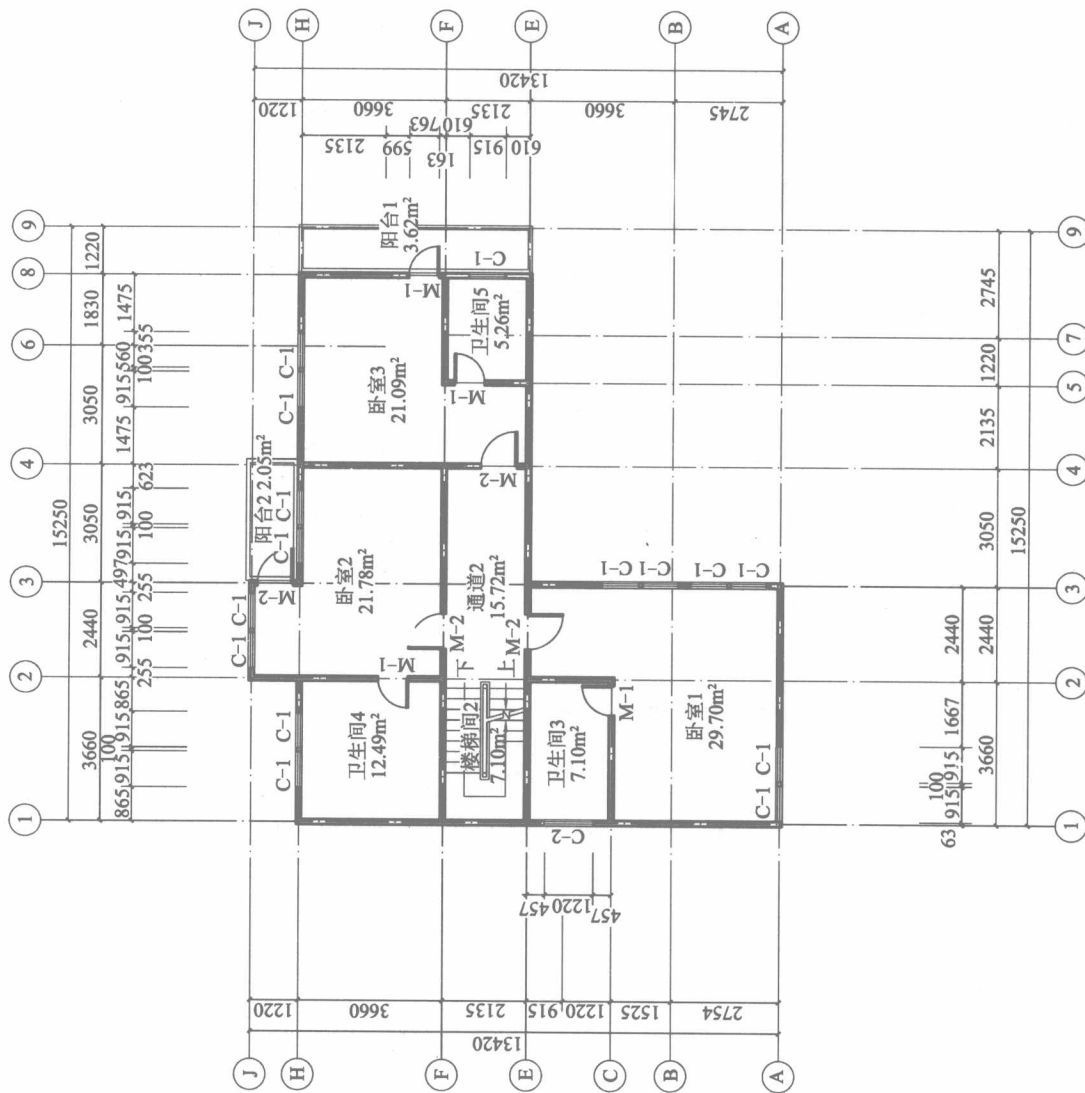


二层平面图

方案编号	XE30858	项目负责人	设计阶段
图纸名称	二层平面图	审核	编号
		设计	图号
		校对	日期

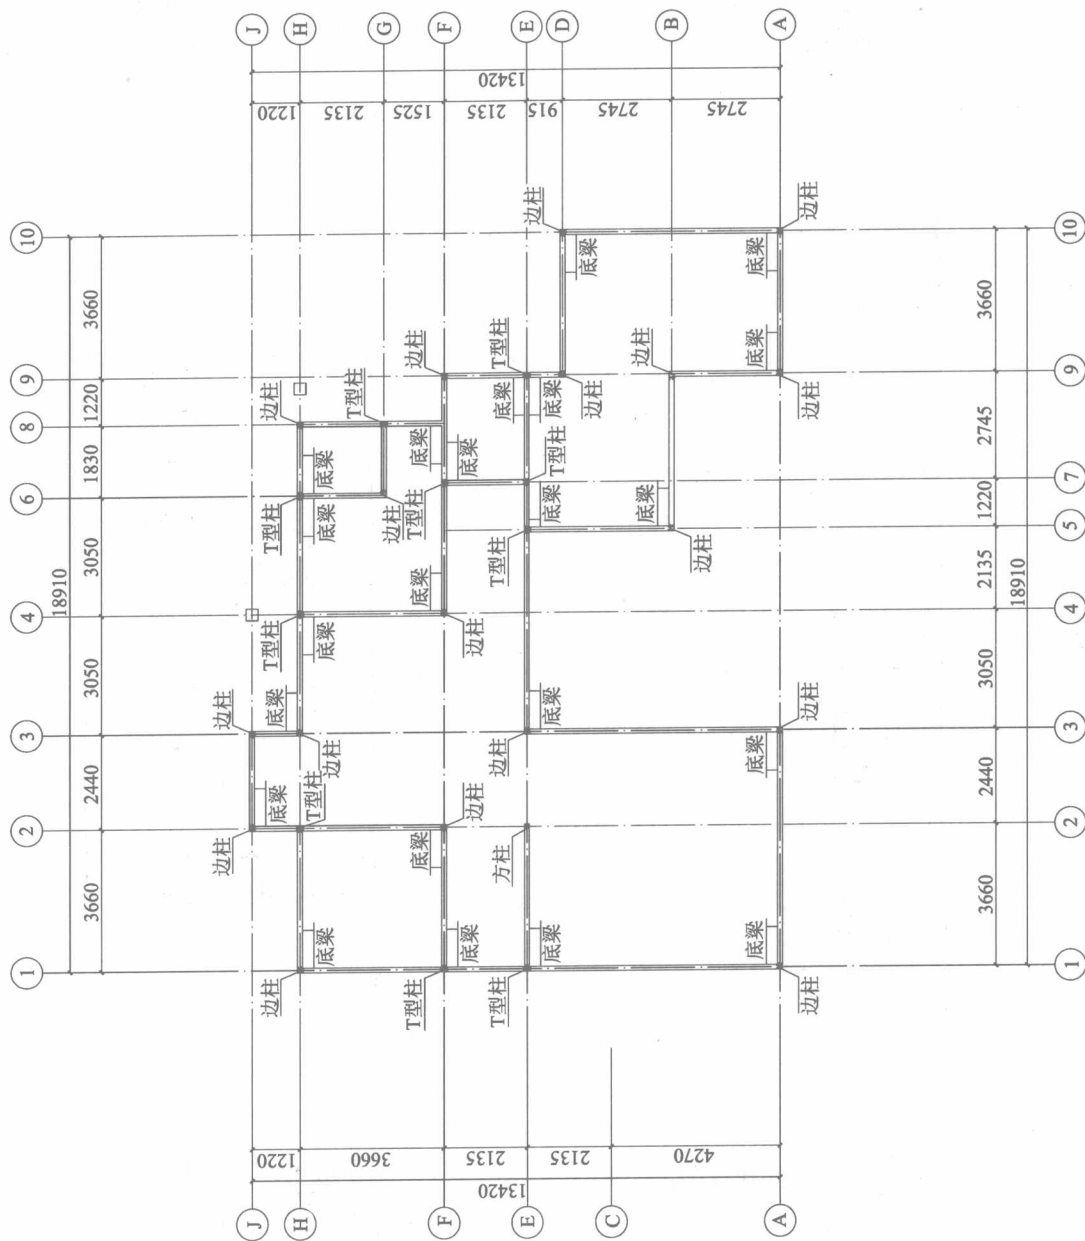


一层底梁及柱布置图

方案编号	XE30858	项目负责人	设计阶段
图纸名称	一层底梁及柱布置图	审核	编号
		设计	图号
		校对	日期

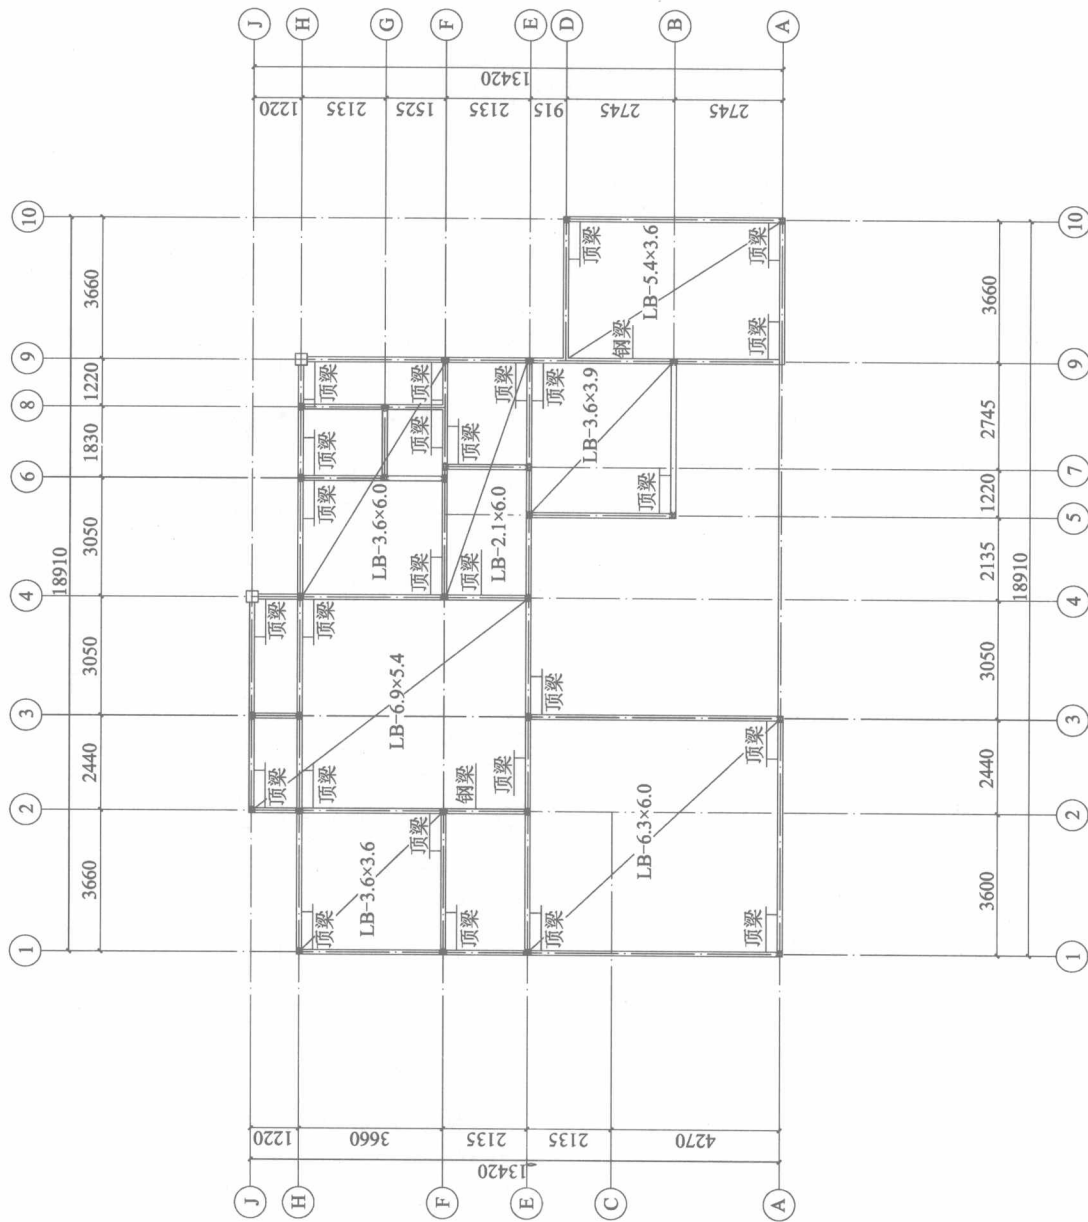


一层顶梁及楼板布置图

方案编号	XE30858		项目负责人		设计阶段	
	一层顶梁及楼板布置图		审核		编号	
图纸名称			设计		图号	
			校对		日期	

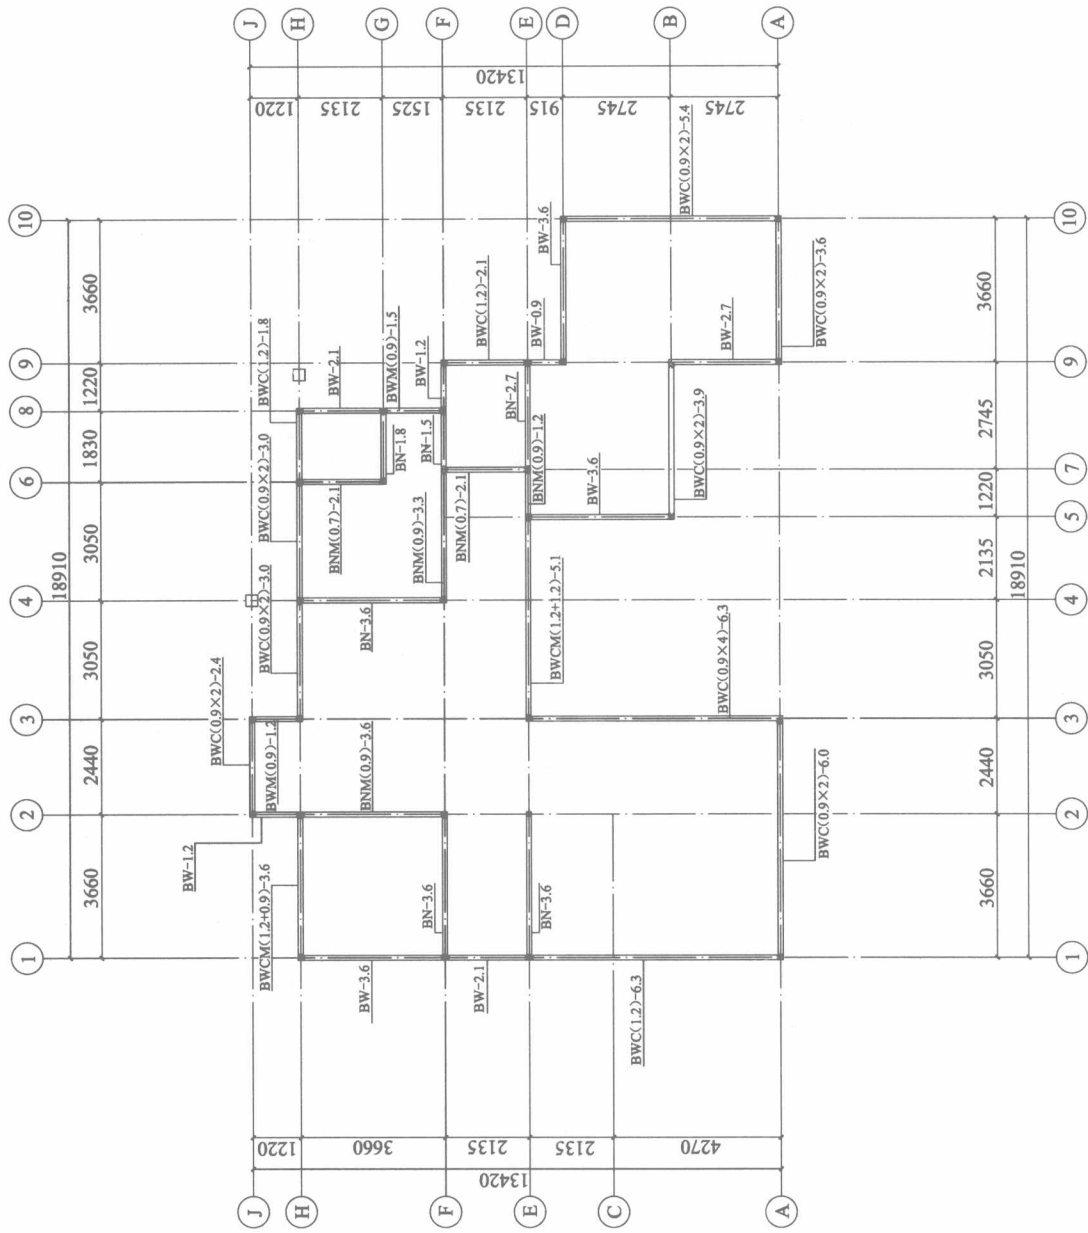


方案编号	项目负责人	设计阶段	
		审 核	编 号
图纸名称	设 计	图 号	
		校 对	日 期

一层墙板布置图

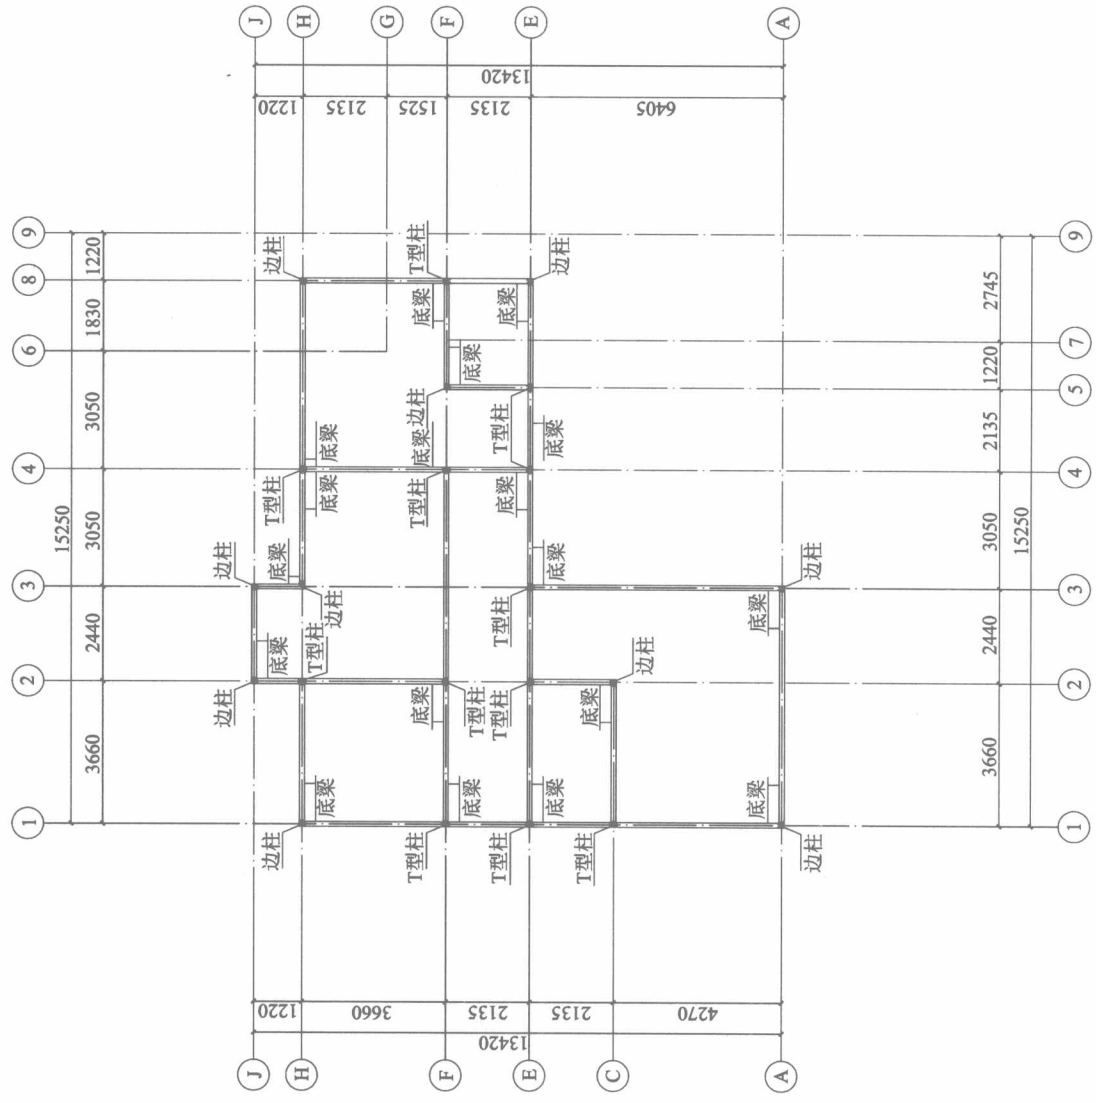


二层底梁及柱布置图

方案编号	XE30858	项目负责人		设计阶段
		审核	编号	
图纸名称	二层底梁及柱布置图	设计	图号	日期
		校对	日期	

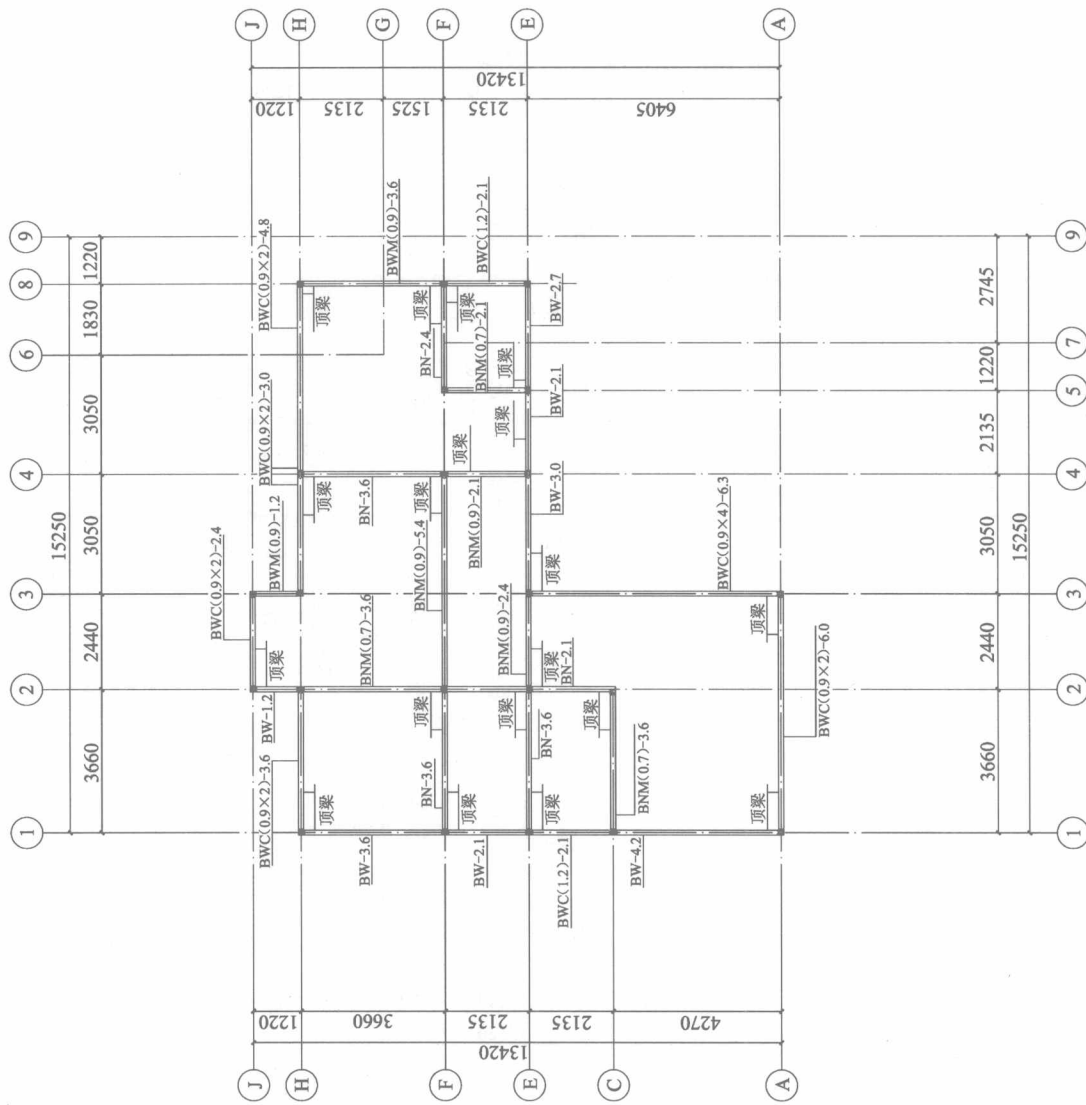


二层顶梁及墙板布置图

方案编号	XE30858	项目负责人	设计阶段
图纸名称	二层顶梁及墙板布置图	审核	编号
		设计	图号
		校对	日期

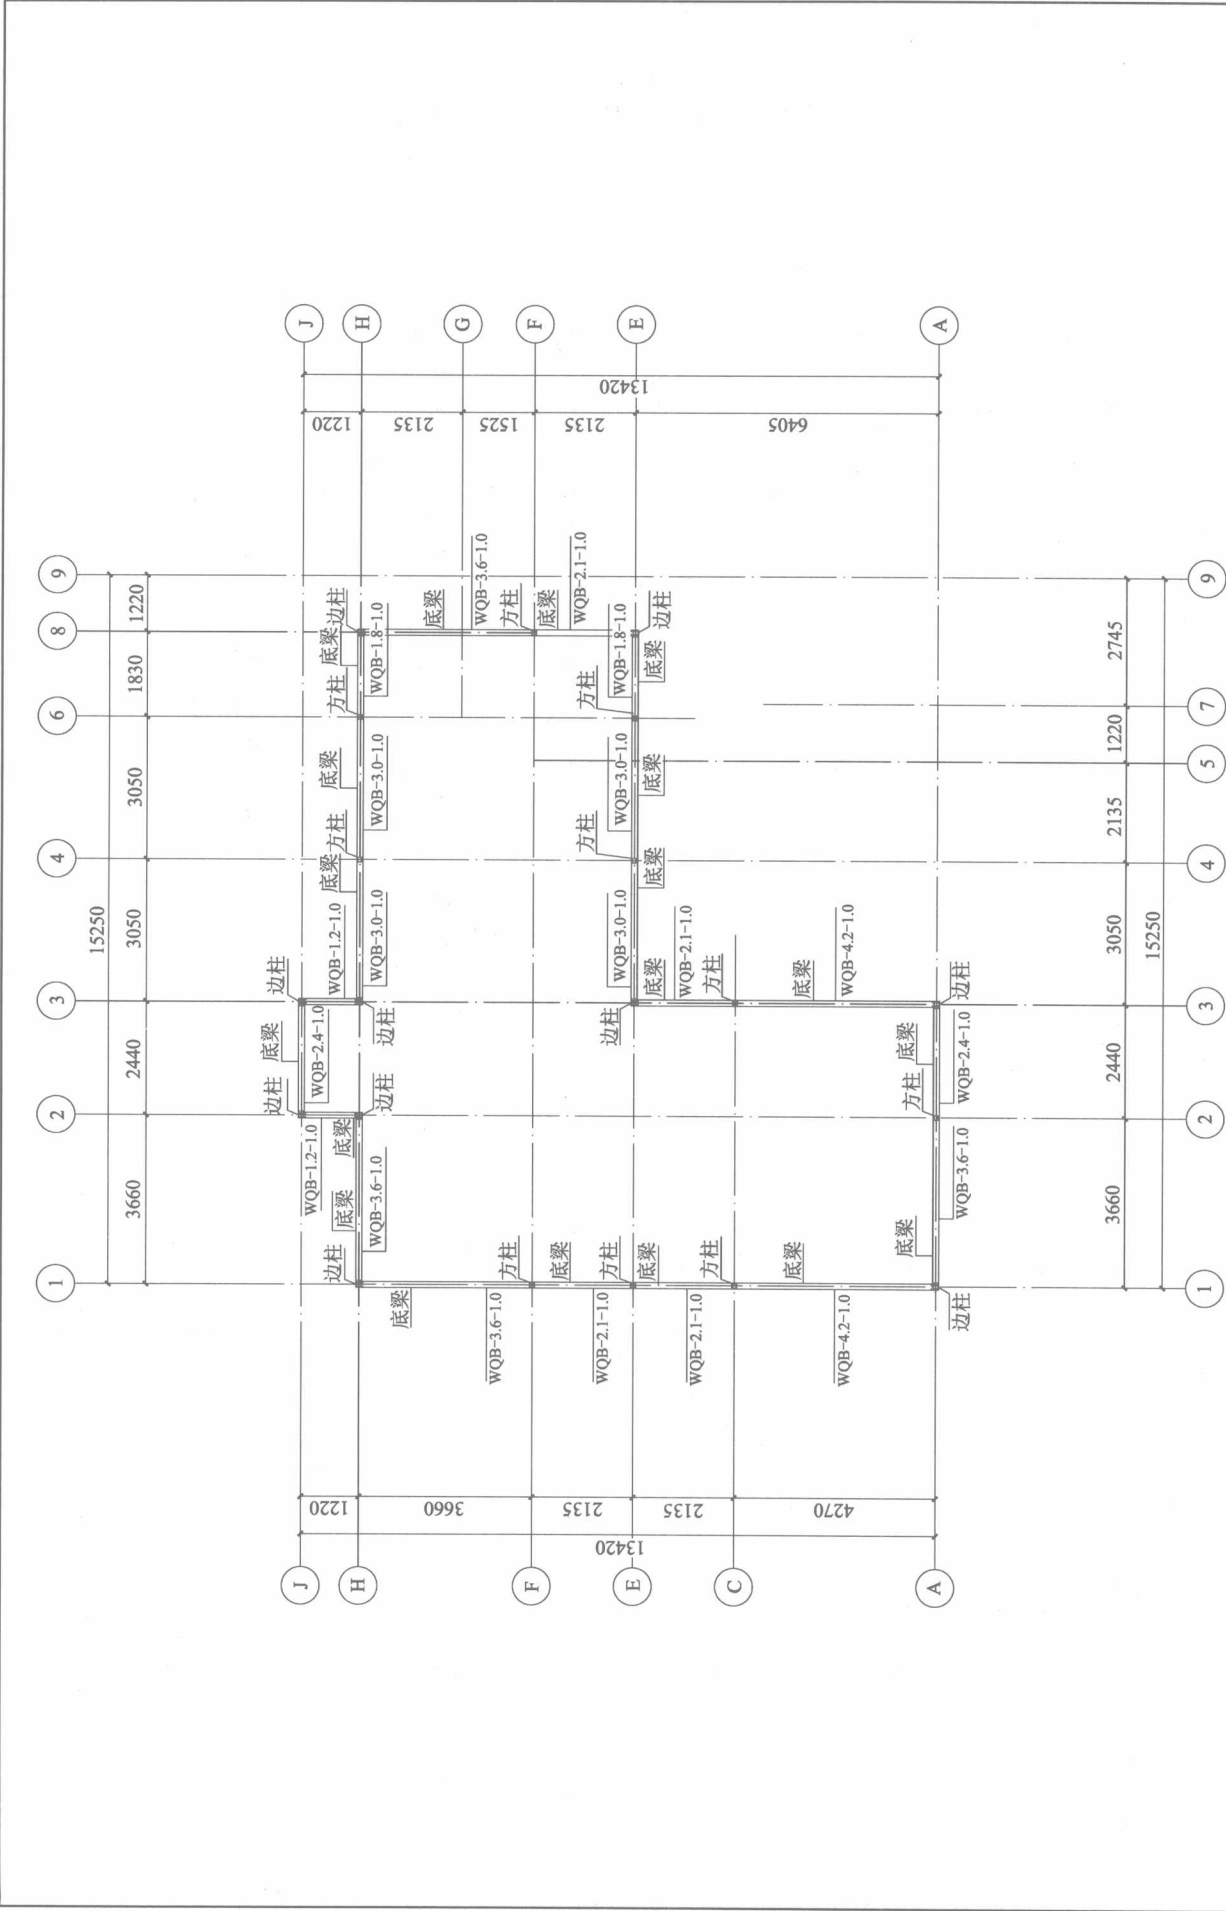

方案编号		项目负责人		设计阶段	
图纸名称		审核		编号	
屋顶底梁、柱及墙板布置图		设计		图号	
		校对		日期	

屋顶底梁、柱及墙板布置图

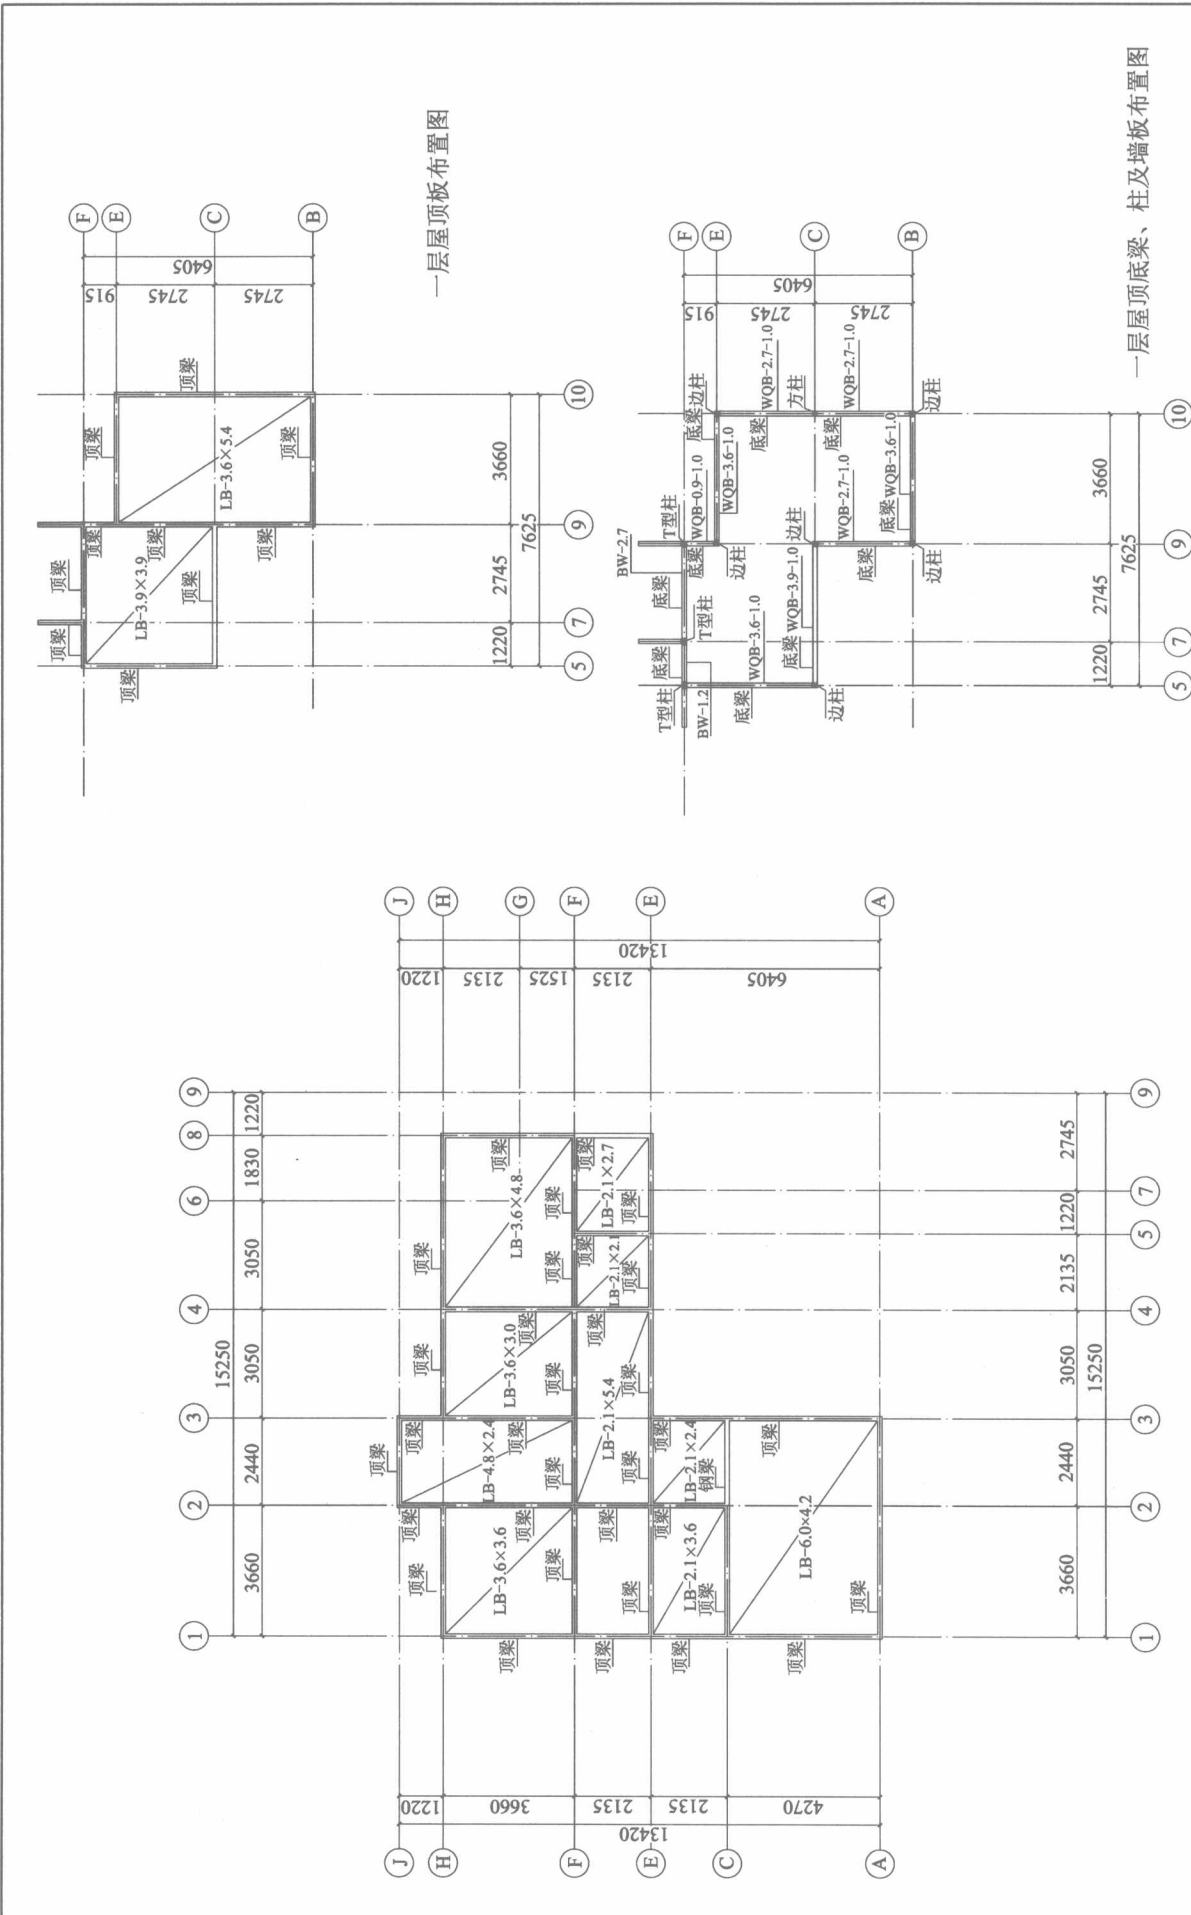

二层顶梁及楼板布置图

方案编号	XE30858		项目负责人		设计阶段	
			审核		编号	
图纸名称	屋顶板、底梁、顶梁、柱及墙板布置图		设计		图号	
			校对		日期	



方案编号 ME31072

项目概况

最小占地面积	14.5m × 13.9m
建筑面积	310.72m ²
层数	二层
功能分布	四厅五卧一厨七卫