

SELECTION OF INTERIOR DESIGN PROJECT

室内设计成套方案精选

酒店客房

HOTEL ROOMS

武峰 王深冬 主编



INTERIOR DESIGN

快捷客房范例

标准客房范例

豪华套房范例

商务套房范例

行政套房范例

总统套房范例

中国建筑工业出版社

桑拿房

主卫

衣帽间

客卫

卧室

客厅

室内设计成套方案精选

酒店客房

武 峰 王深冬 主编

中国建筑工业出版社

本书为室内设计成套方案精选。2000年陆续出版的“峰和图库”《CAD室内设计施工图常用图块》系列图集，在读者中有着深远的影响，深受设计人员的欢迎。但设计总在不断地求新，为了适应装饰装修行业求变的发展，“峰和图库”又在升级换代的思考中推出了成套方案图集：室内设计方案成套化，包括彩色效果图、施工图、材料表等，目的是为了减轻设计师繁重的工作负担，并促进设计产业规范化。

本集为酒店客房装饰设计成套方案施工图，包括快捷客房、标准客房、豪华客房、商务套房、行政套房、总统套房等，共13套范例。

本系列图集可供室内设计人员、装饰装修技术人员工作参考，亦可供环境设计及建筑设计人员及建筑、艺术院校师生学习参考。

责任编辑：朱象清 李东禧 陈小力
责任设计：赵明霞
责任校对：姜小莲

《室内设计成套方案精选》 酒店客房 编委会成员名单

武 峰	朱伯才	袁世民	翟炎锋
侯 震	尤逸南	孙以栋	王加强
武 山	王深冬	张海民	王政强
常 恺	孙德峰	王红江	刘 军
毛一心	宋成杰	耿海榕	左小枫
于 斌	高 伟	慕战宇	保智勇
李 明	黄洪源	王利民	马增峰
高宝营	韦李花	齐 智	张海涛
李银秀	张鲁培	李银夏	周宇辉
谢 盈	张宏颖		

图书在版编目(CIP)数据

室内设计成套方案精选. 酒店客房/武峰, 王深冬主编.
—北京: 中国建筑工业出版社, 2010.12
ISBN 978-7-112-12706-1

I. ①室… II. ①武…②王… III. ①饭店—室内设计—
图集 IV. ①TU238-64

中国版本图书馆CIP数据核字(2010)第248684号

室内设计成套方案精选 酒店客房

武 峰 王深冬 主编

*

中国建筑工业出版社出版、发行(北京西郊百万庄)
各地新华书店、建筑书店经销
北京嘉泰利德公司制版
北京中科印刷有限公司印刷

*

开本: 880×1230毫米 1/16 印张: 21 字数: 672千字
2010年12月第一版 2010年12月第一次印刷

定价: 168.00元

ISBN 978-7-112-12706-1

(19998)



版权所有 翻印必究


如有印装质量问题, 可寄本社退换
(邮政编码 100037)

SELECTION OF INTERIOR DESIGN PROJECT

酒店客房
HOTEL ROOMS


快捷客房范例
EXAMPLES OF EXPRESS ROOM

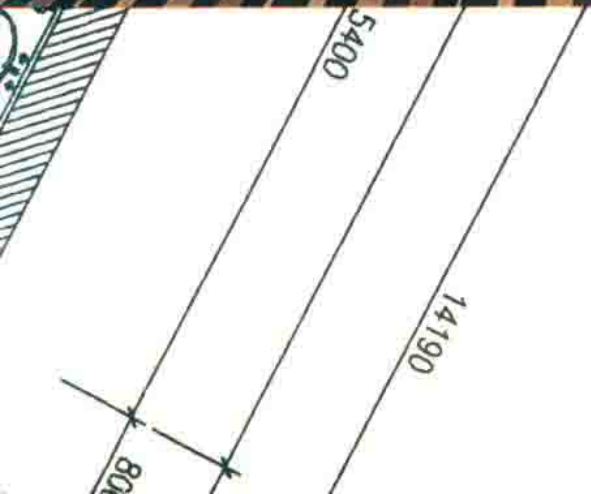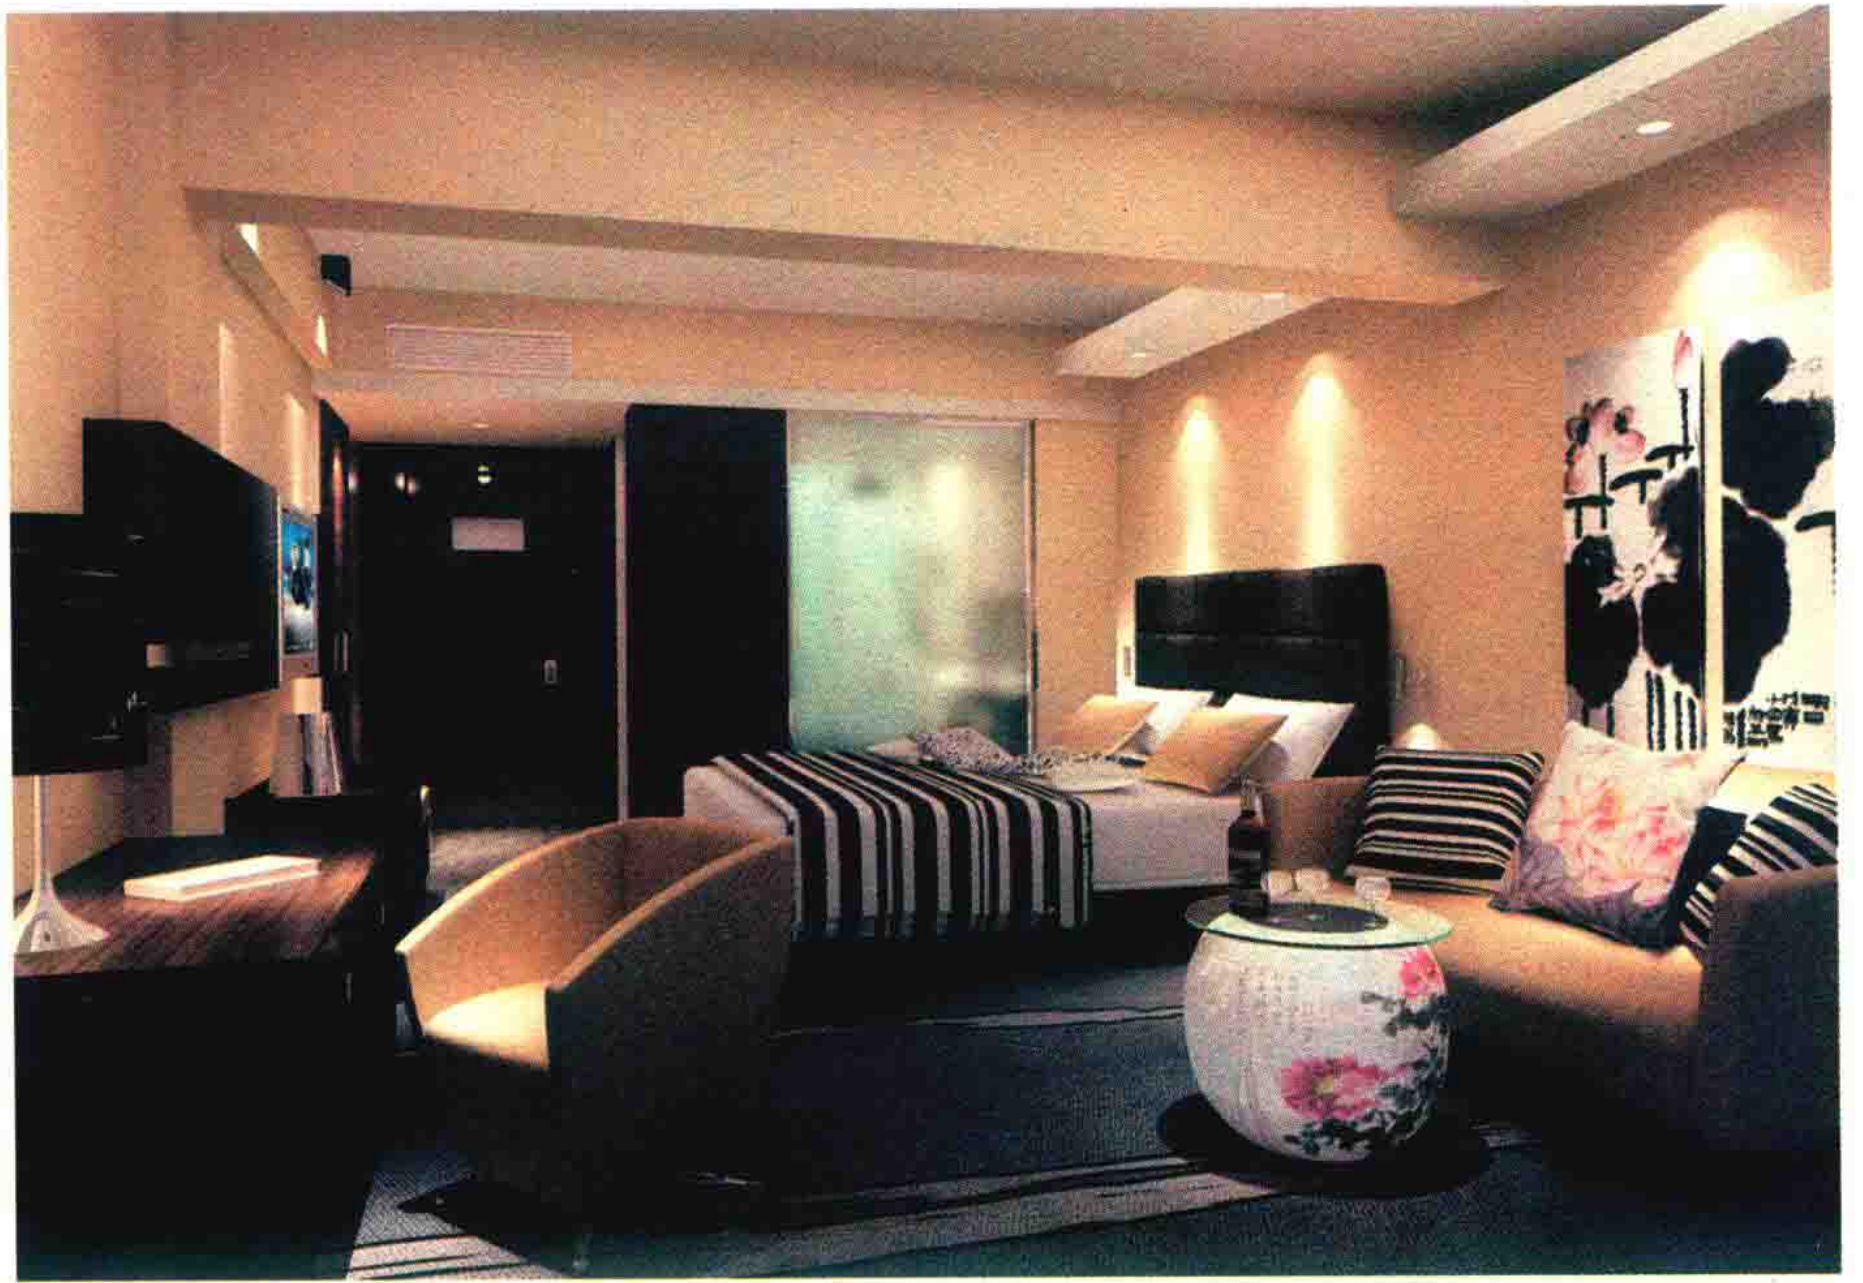

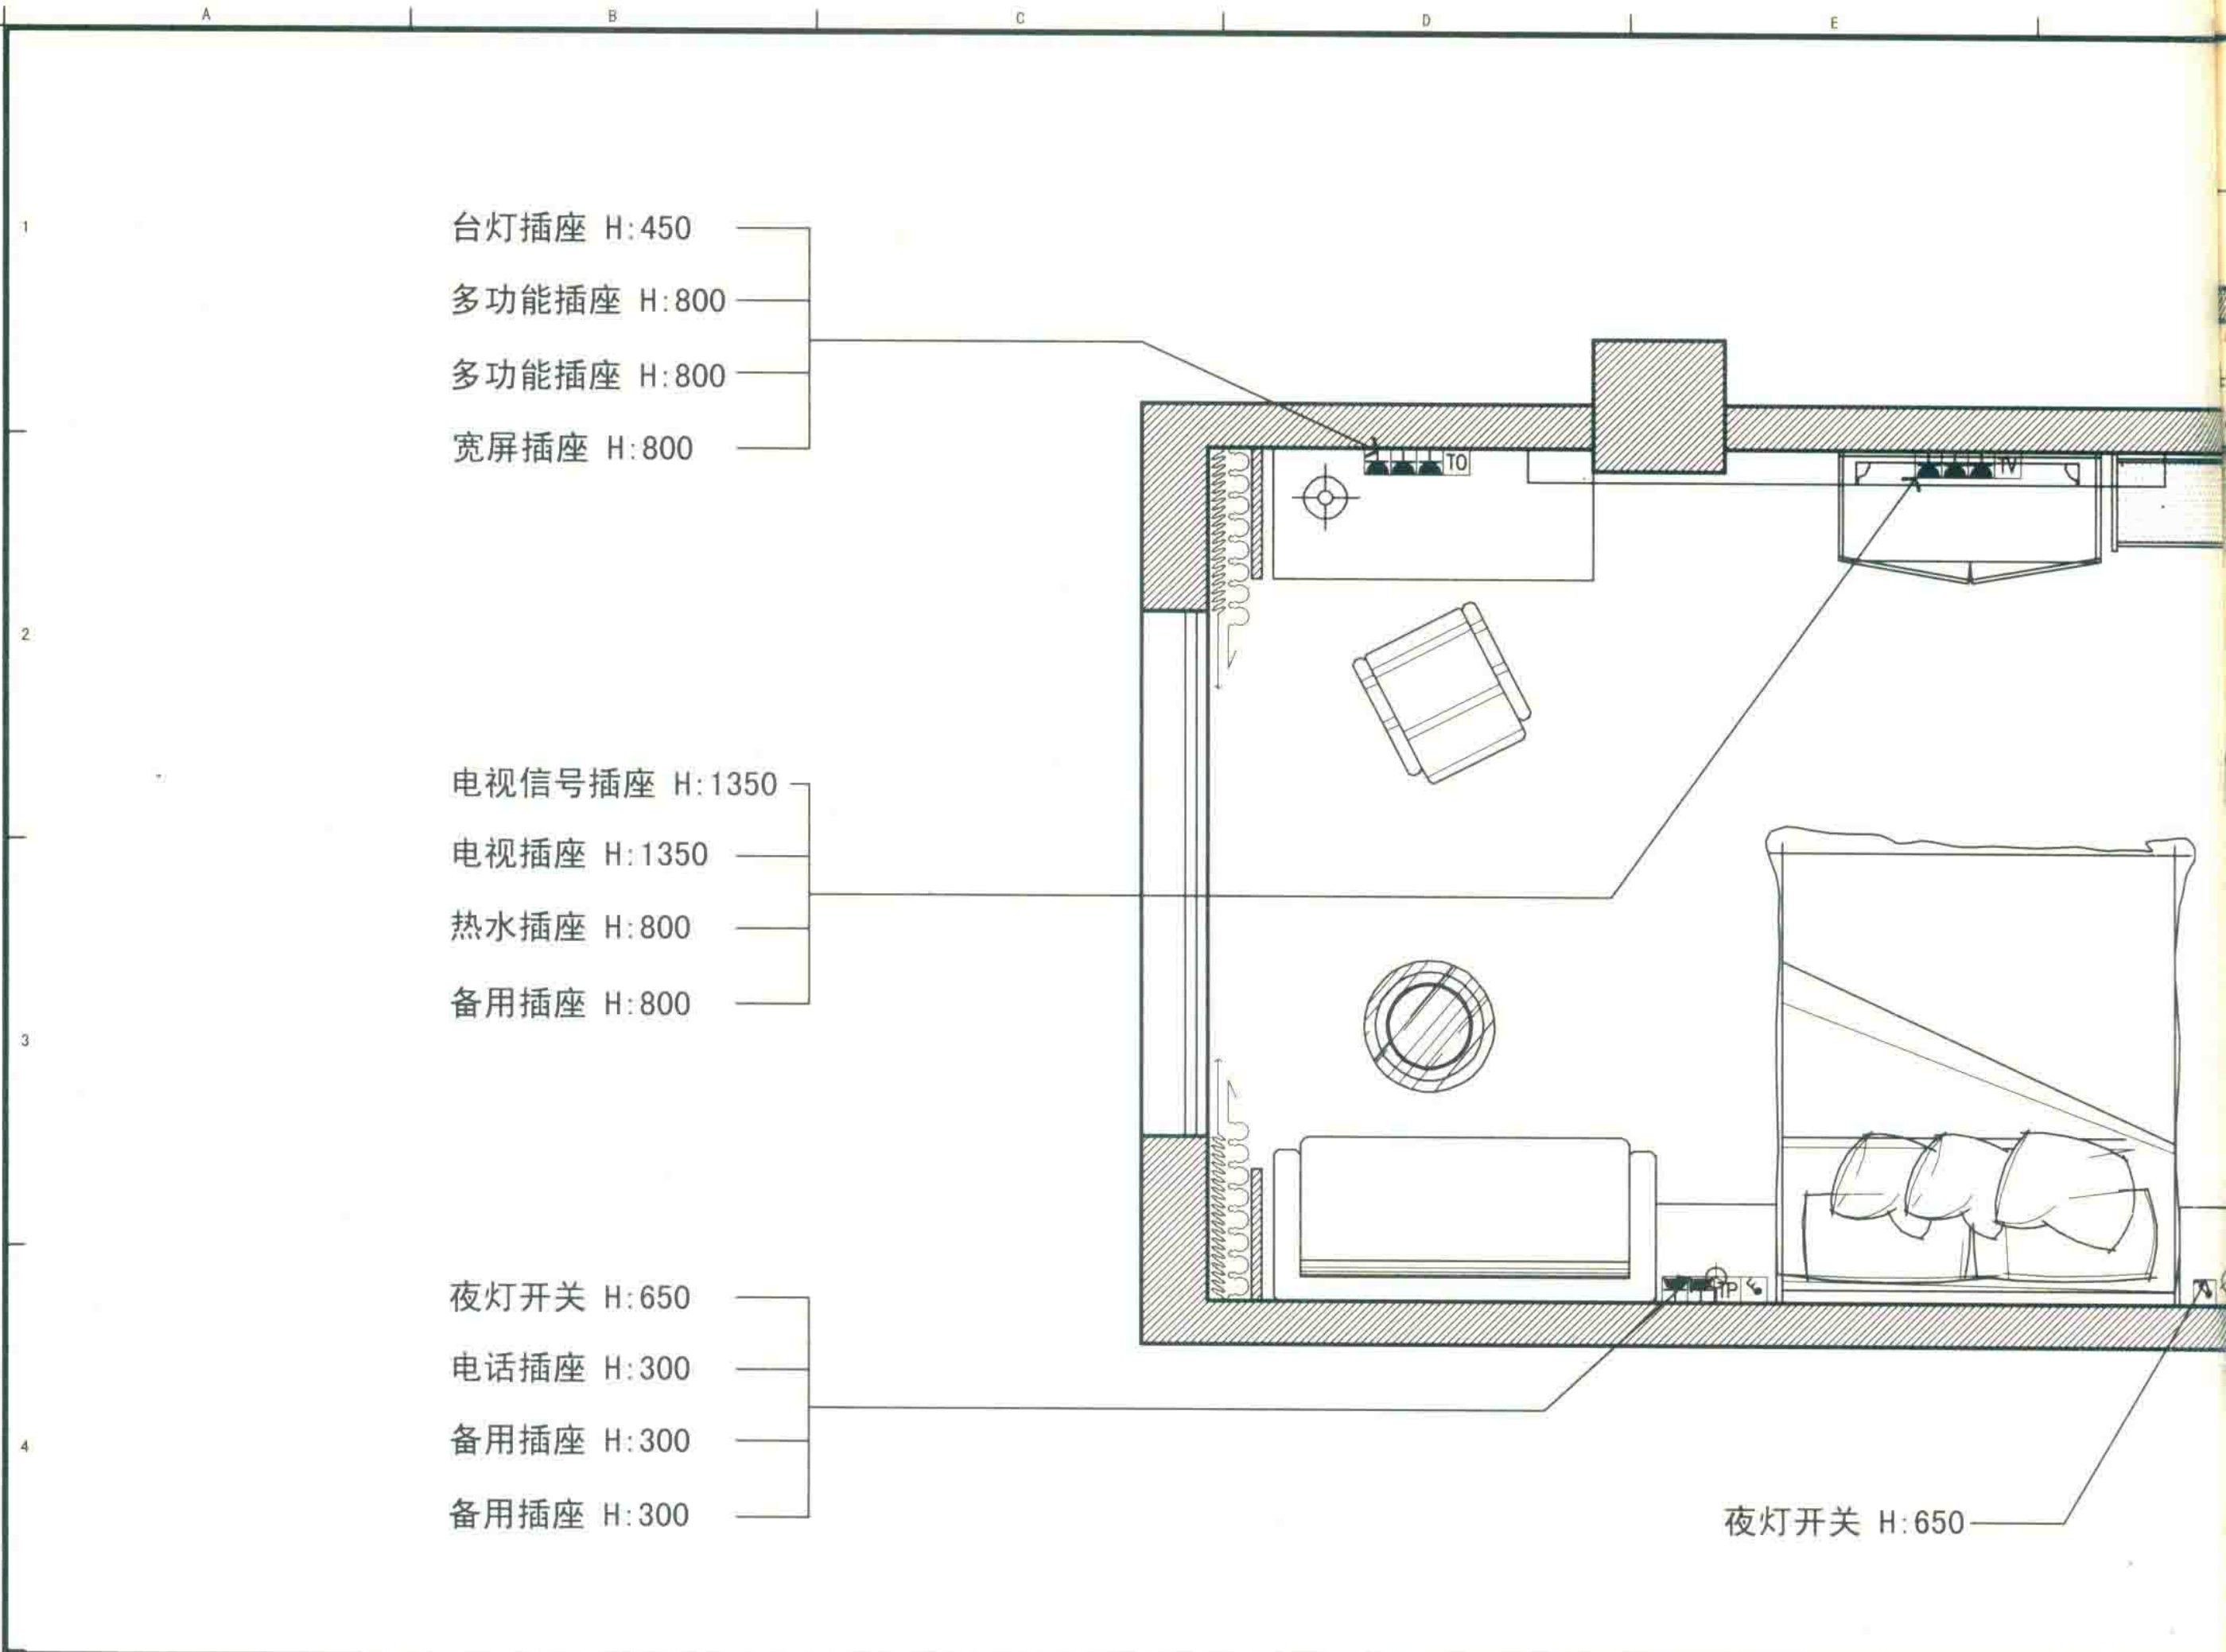

ELESTRICAL/MECHANICAL PLAN
SCALE 1:50

配电平面布置图

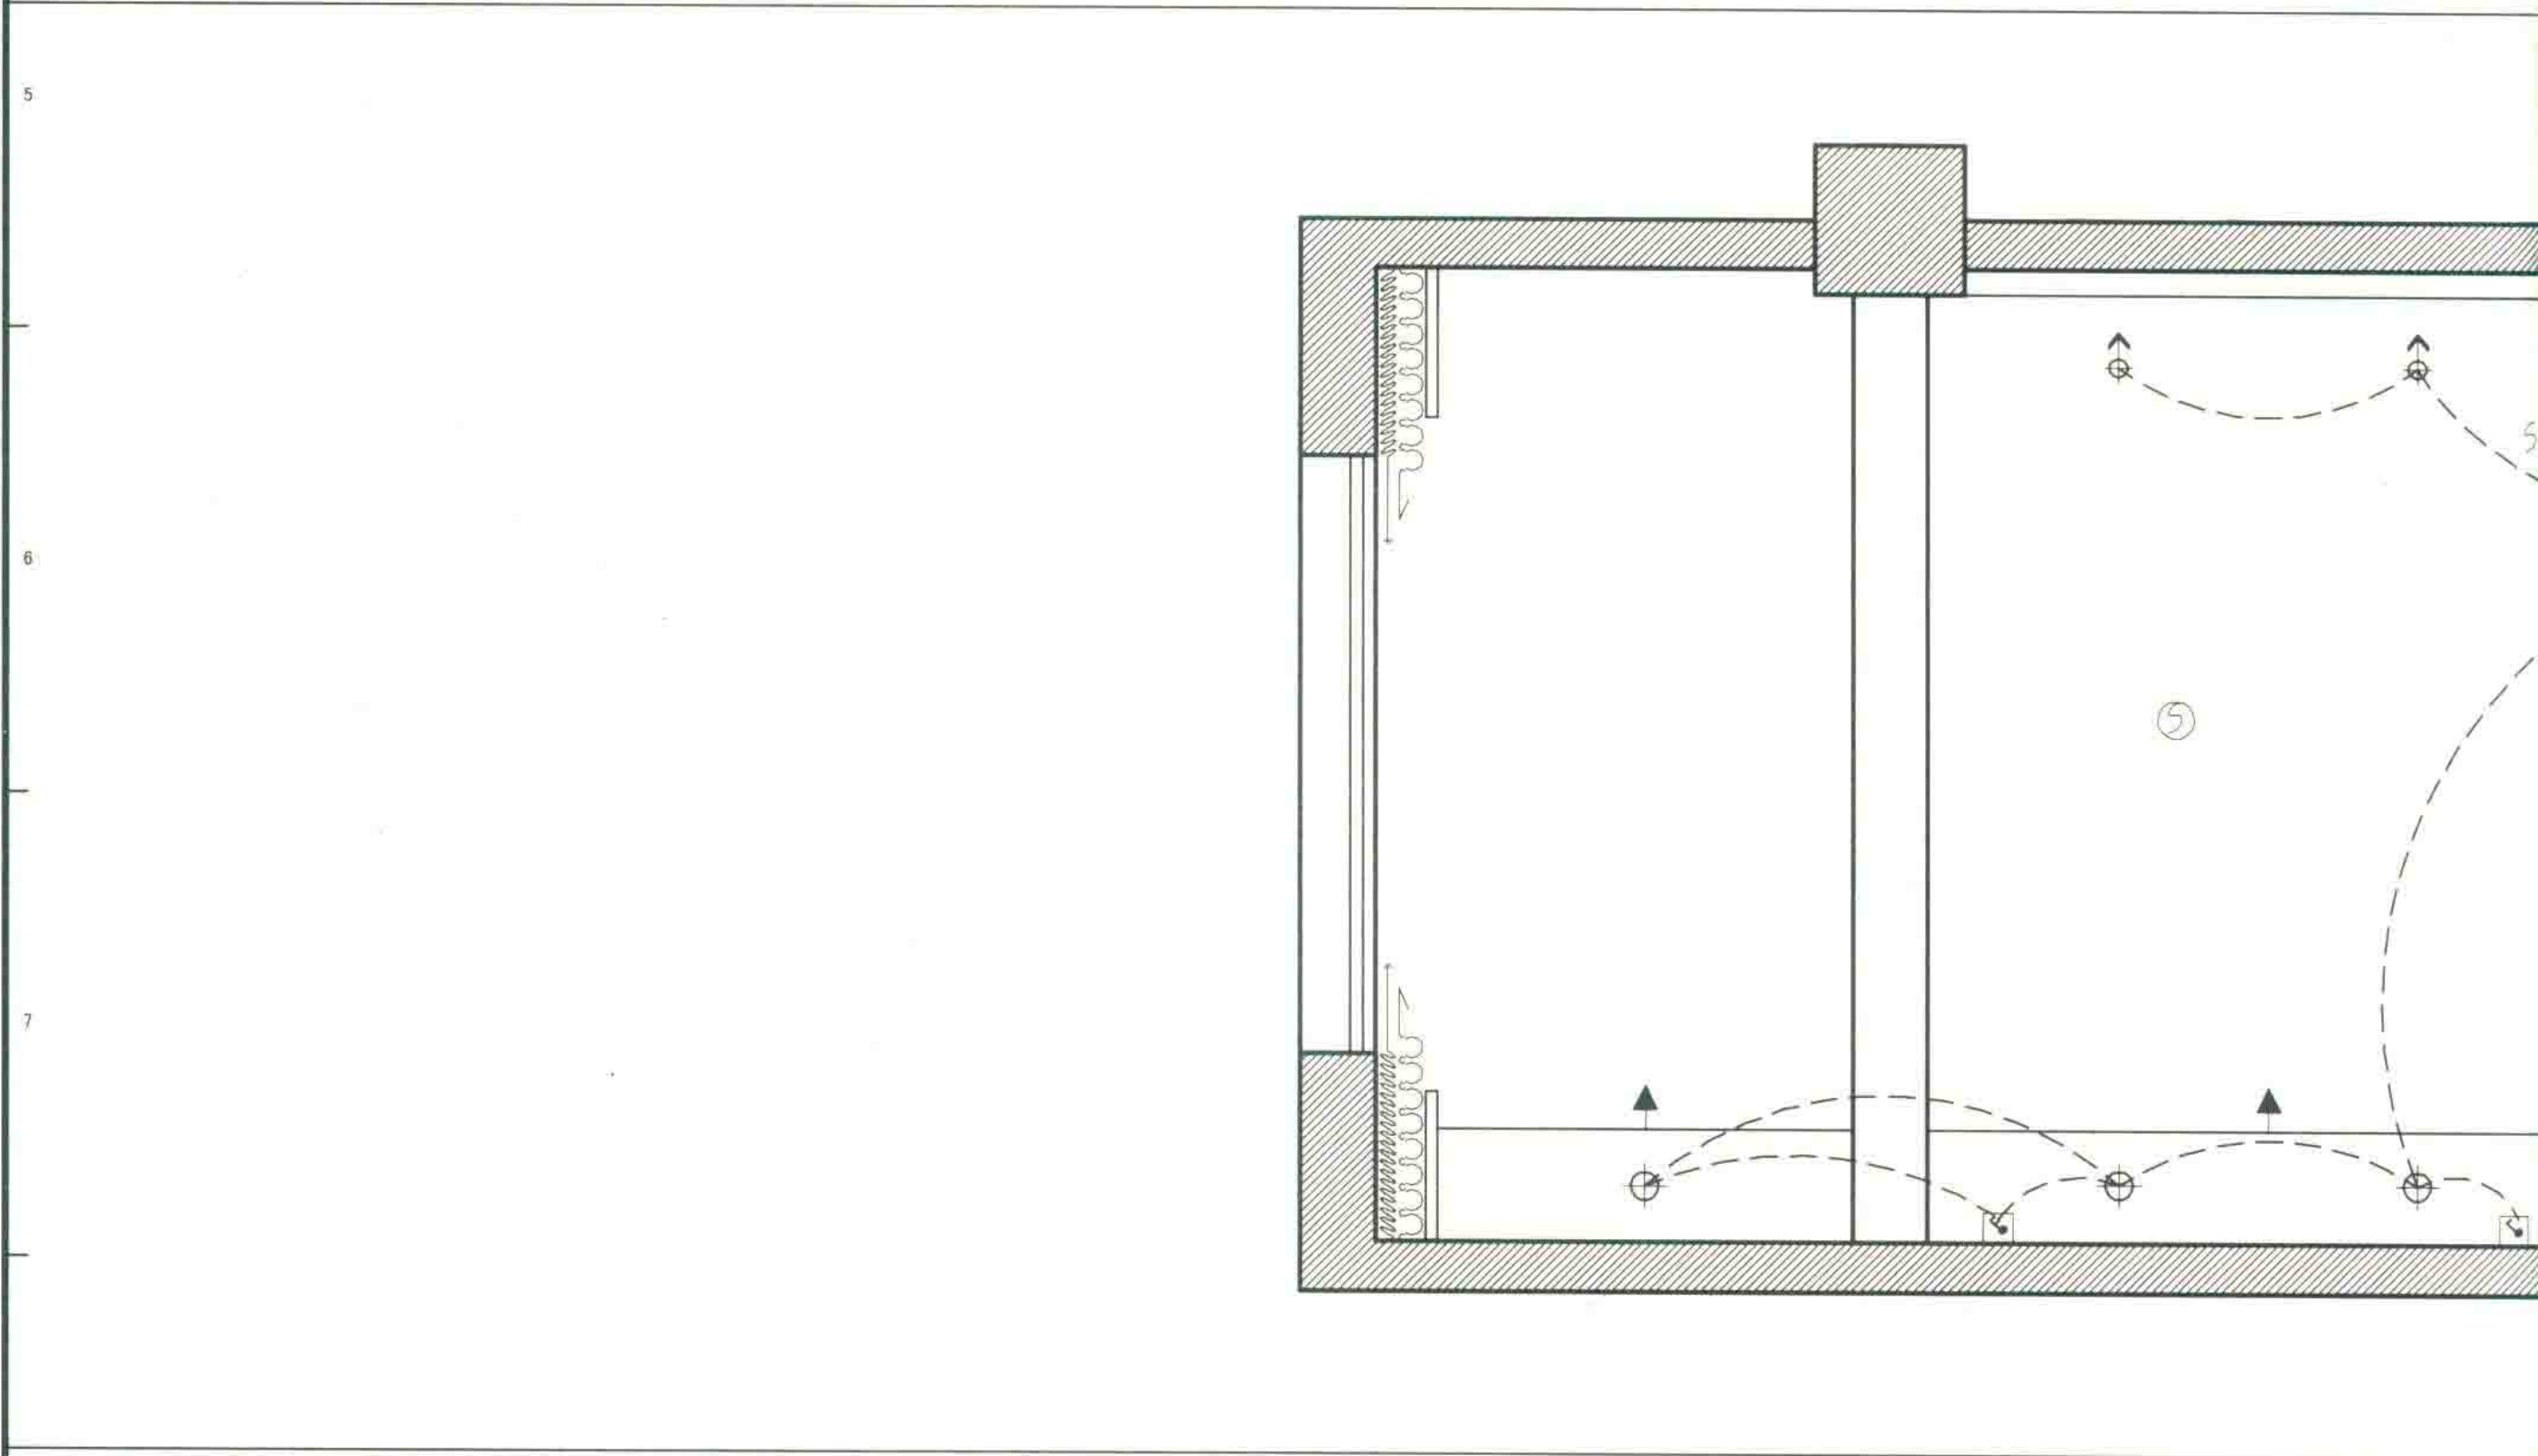

REFLECTED CEILING PLAN
SCALE 1:50

顶棚接线平面图

目录

CONTENTS



快捷客房范例

快捷客房效果图范例一	图码 2
快捷客房施工图范例一	图码 3
快捷客房效果图范例二	图码10
快捷客房施工图范例二	图码11
快捷客房效果图范例三	图码17
快捷客房施工图范例三	图码18
快捷客房效果图范例四	图码25
快捷客房施工图范例四	图码26

标准客房范例

标准客房效果图范例一
标准客房施工图范例一
标准客房效果图范例二
标准客房施工图范例二
标准客房效果图范例三
标准客房施工图范例三
标准客房效果图范例四
标准客房施工图范例四
标准客房效果图范例五
标准客房施工图范例五



豪华套房范例

——图码33

——图码34

——图码40

——图码41

——图码48

——图码49

——图码59

——图码60

——图码71

——图码72

豪华套房效果图范例 ——图码 84

豪华套房施工图范例 ——图码 85

商务套房范例

商务套房效果图范例 ——图码 98

商务套房施工图范例 ——图码 99

行政套房范例

行政套房效果图范例 ——图码112

行政套房施工图范例 ——图码113

总统套房范例



总统套房效果图范例 ——图码133


总统套房施工图范例 ——图码135

SELECTION OF INTERIOR DESIGN PROJECT

酒店客房
HOTEL ROOMS

快捷客房范例
EXAMPLES OF EXPRESS ROOM

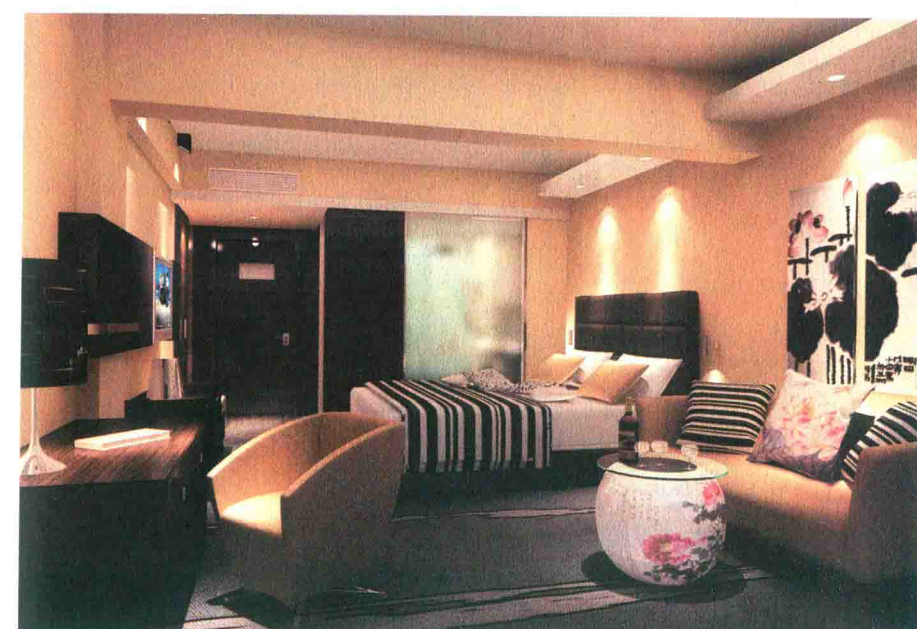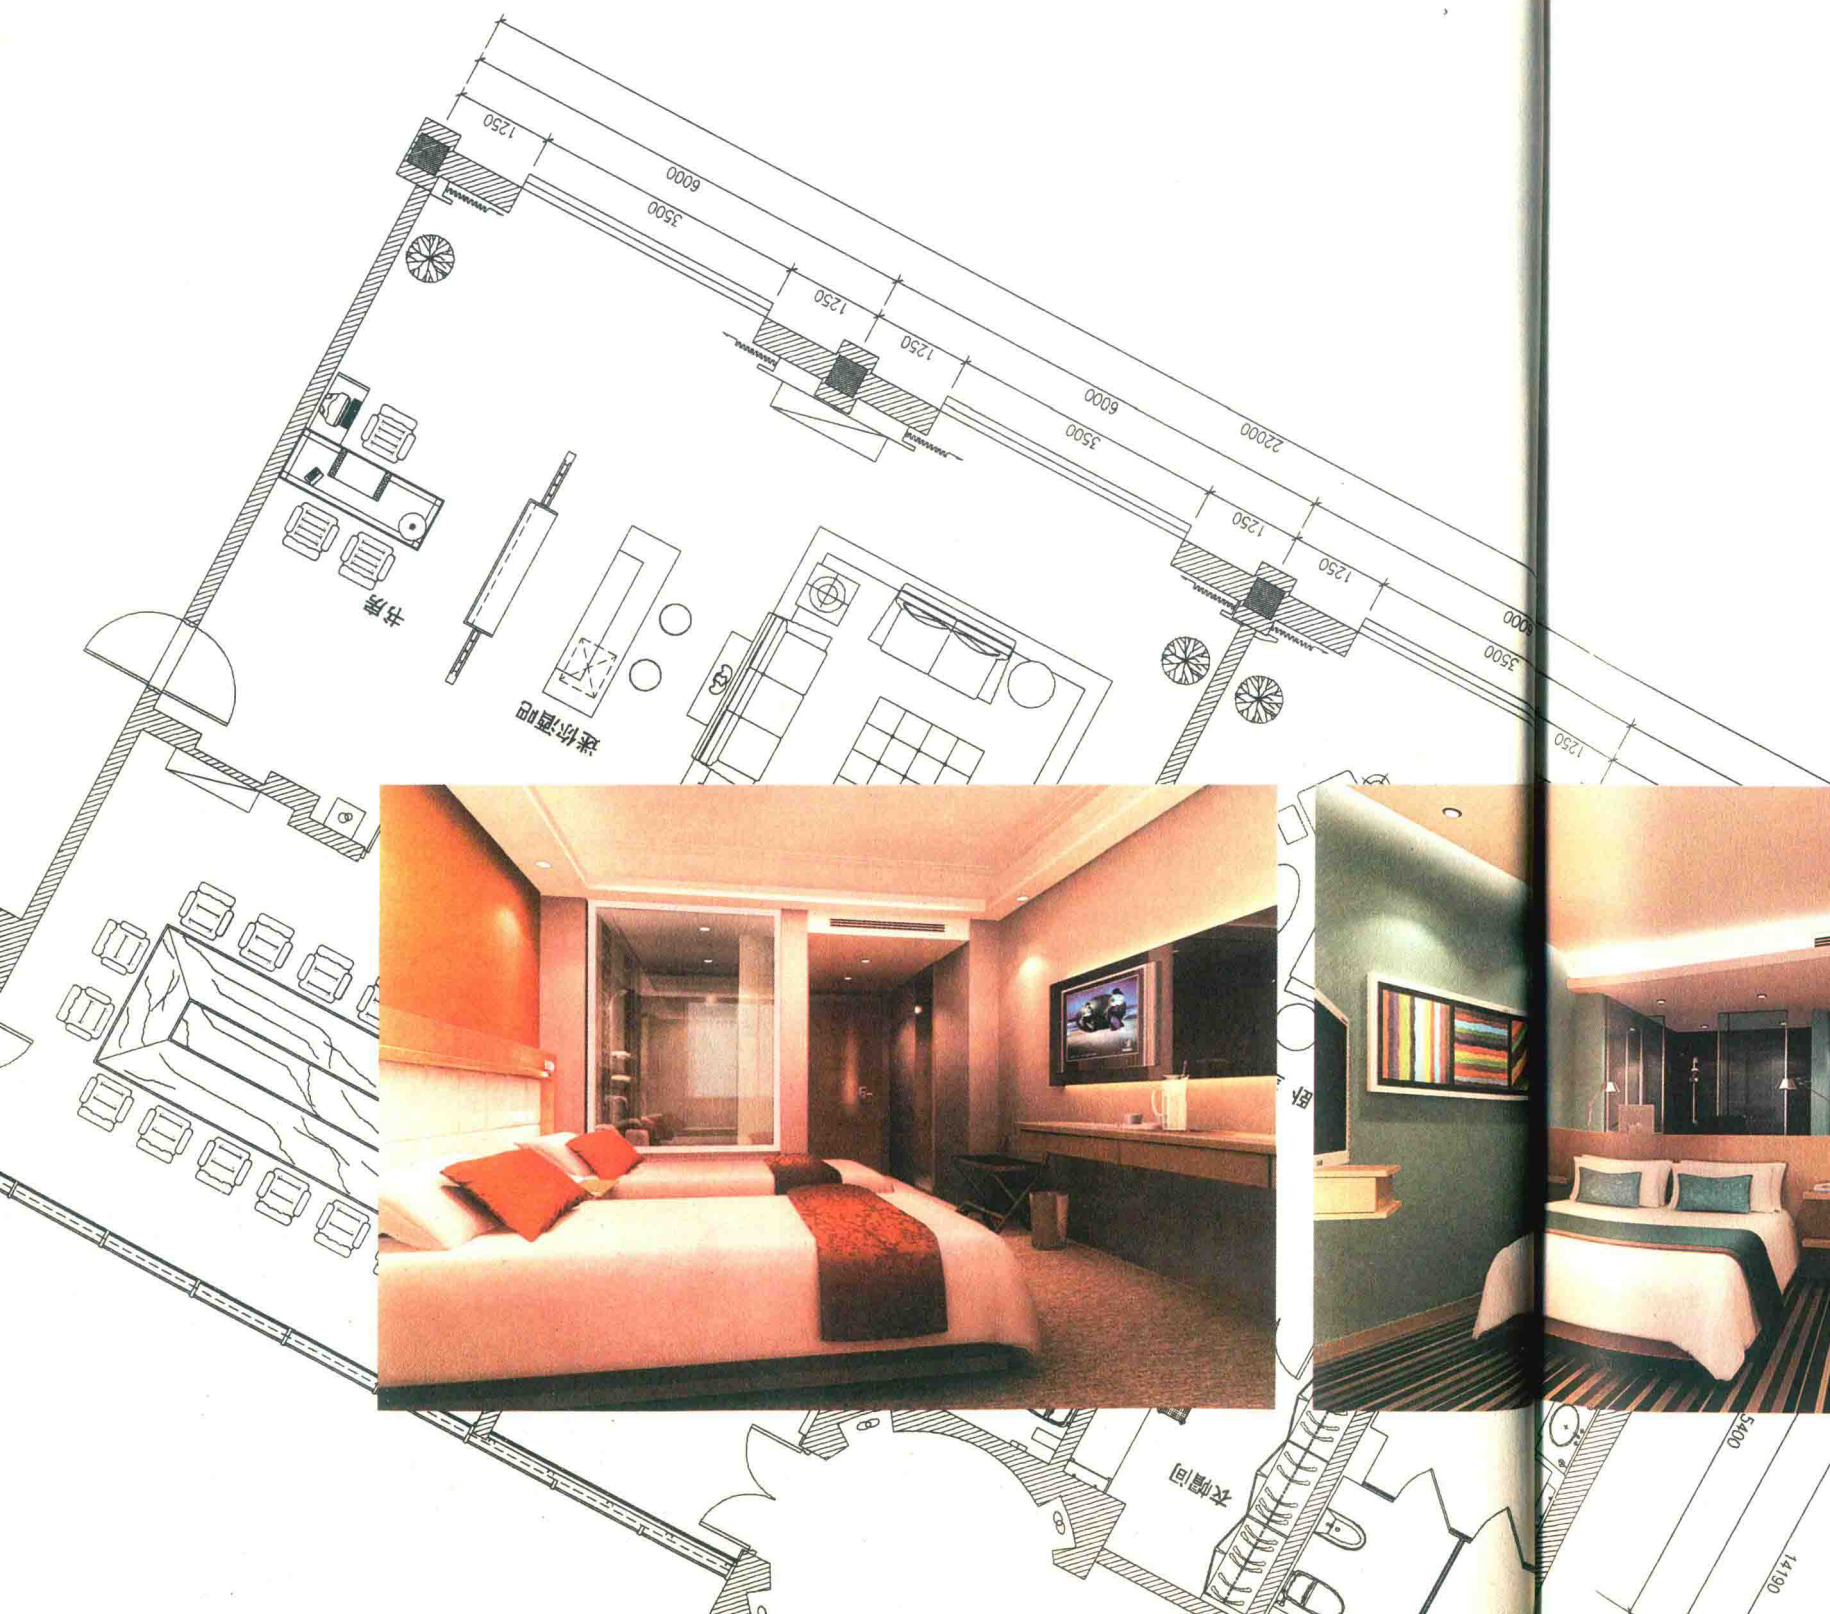

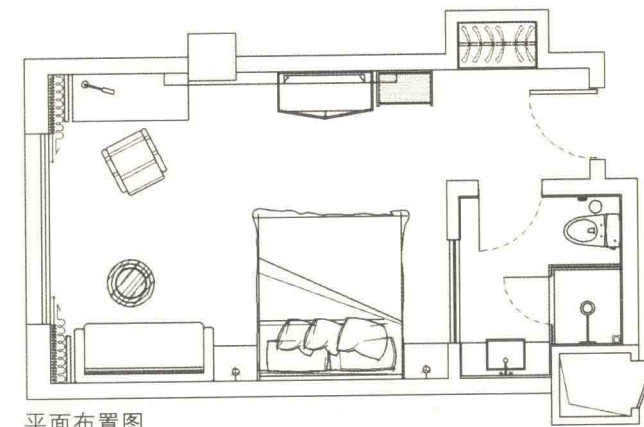



峰和图库
WWW.DWG-COOL.COM

PROJECT TITLE 项目名称

SELECTION OF INTERIOR DESIGN PROJECT

HOTEL ROOMS - EXPRESS ROOM

酒店客房 - 快捷客房

DRAWING TITLE 图名

平面/顶棚布置图

CLIENT 建设单位

PLANNING AGENCIES 策划机构

北京峰和时代科贸有限公司
Fenghe Time Electronics Co., Ltd. Beijing
北京市朝阳区北四环中路6号华宇嘉园C座28B 邮编: 100029
No. 6 Huayu Jia Yuan Park, C, 28B
TEL: 86-010-82845014 / FAX: 86-010-82849444

REVISIONS 版本 DATE 日期

APPROVED 审定

VERIFIED 审核

CHECKED 校对

DESIGNER 设计

DRAWN 制图


DATE 日期

SCALE 比例

版权所有
施工时须以标注尺寸为准
施工单位须现场校核尺寸
如有不符须立即通知设计单位
This drawing is copyright
Contractors shall work from figured dimensions only
Contractors must check all dimensions on site
Contractors must be reported immediately to architects

Drawing NO 图号


Job NO 项目编号

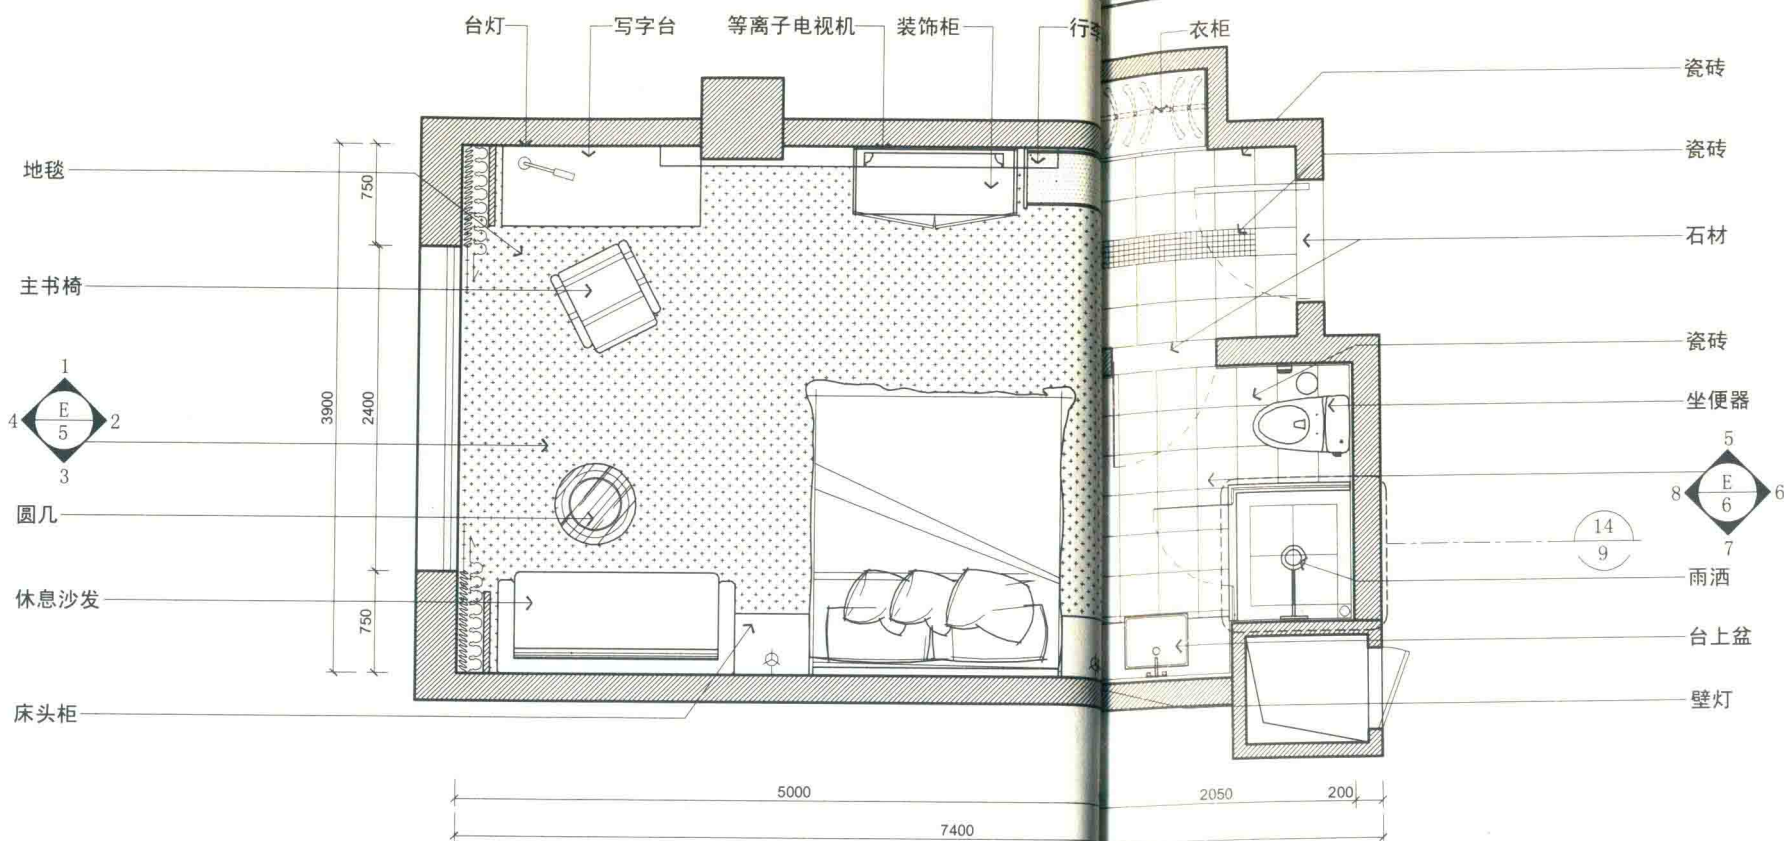

FURNITURE/FURNISHING PLAN
SCALE 1:50

平面布置图

图例	
	吊灯
	筒灯
	射灯
	吊灯
	壁灯
	灯带
	回风口
	出风口
	排气扇
	喷淋
	侧喷淋
	烟感

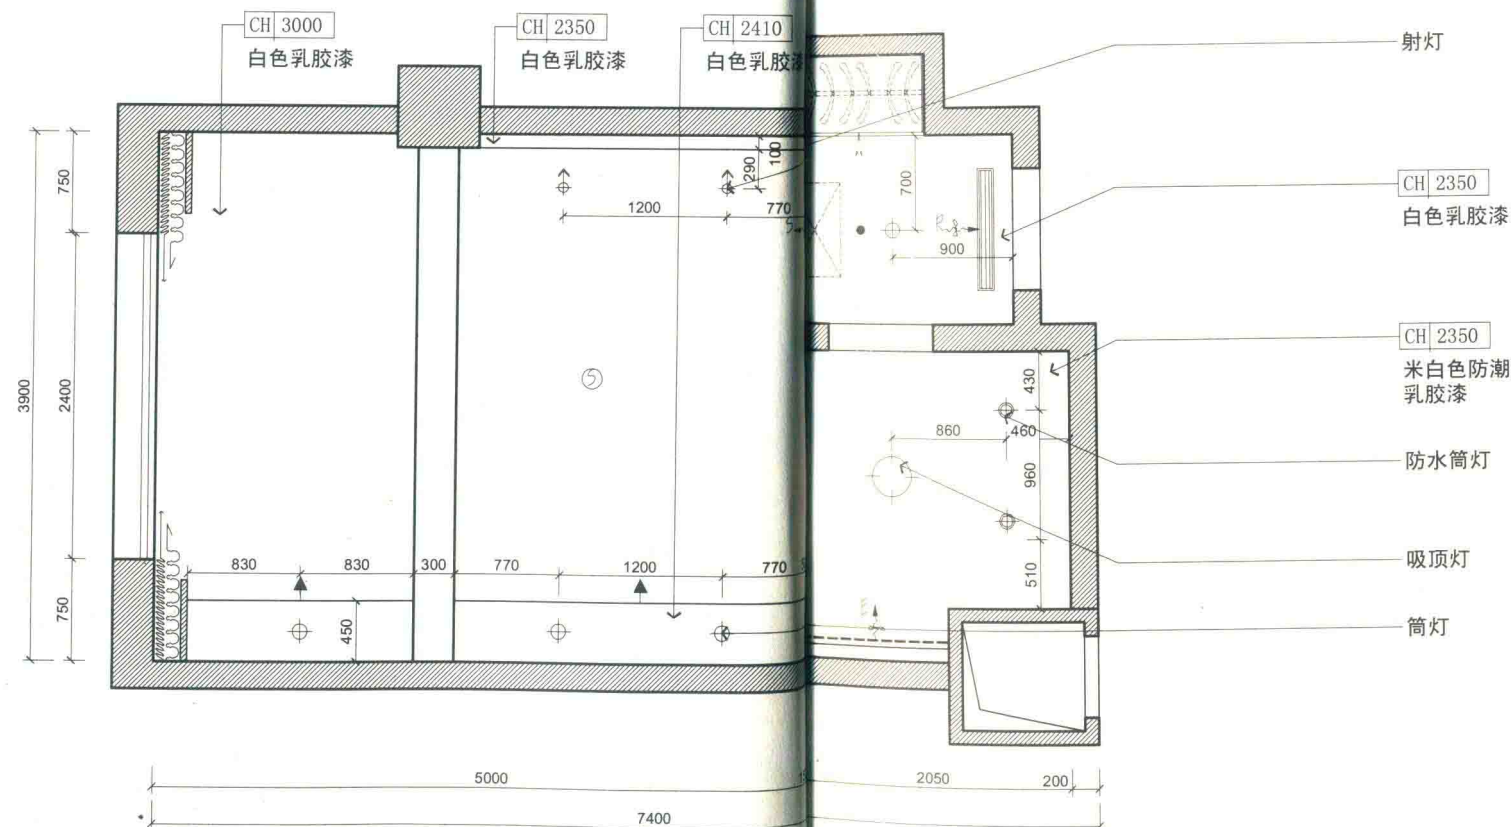

REFLECTED CEILING PLAN
SCALE 1:50

顶棚布置图



PROJECT TITLE	项目名称
---------------	------

SELECTION OF INTERIOR DESIGN PROJECT

HOTEL ROOMS - EXPRESS ROOM

酒店客房 — 快捷客房

DRAWING TITLE	图名
---------------	----

配电平面/顶棚接线布置图

CLIENT	建设单位
--------	------

PLANNING AGENCIES	策划机构
-------------------	------

北京峰和时代科贸有限公司


Fenghe Time Electronics Co., Ltd. Beijing
北京市朝阳区北四环中路6号华亭嘉园C座28B 邮编: 100029
North Fourth Ring Road, Chaoyang District, Beijing, China
No. 6 Huating Jia Park, C, 28B
TEL: 86-010-82845014 / FAX: 86-010-82844944

REVISIONS 版本	DATE 日期




APPROVED	审定
VERIFIED	审核
CHECKED	校对
DESIGNER	设计
DRAWN	制图
DATE	日期
SCALE	比例

版权所有
施工时须以标注尺寸为准
施工单位须现场校验尺寸
如有不符须立即通知设计单位
This drawing is copyright
Contractors shall work from figured dimensions only
Contractors must check all dimensions on site
Contractors must be reported immediately to architects

Drawing NO 图号	Job NO 项目编号
---------------	-------------

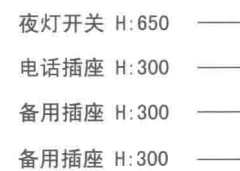

空调调节开关 H:1350

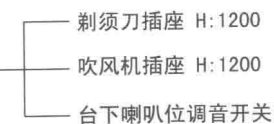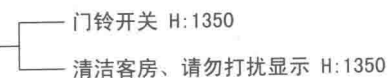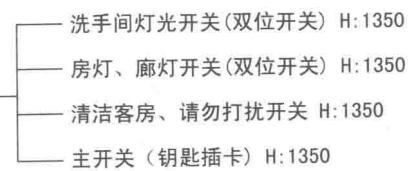


夜灯开关 H:650-

ELECTRICAL/MECHANICAL PLAN

SCALE 1:50


配电平面布置图

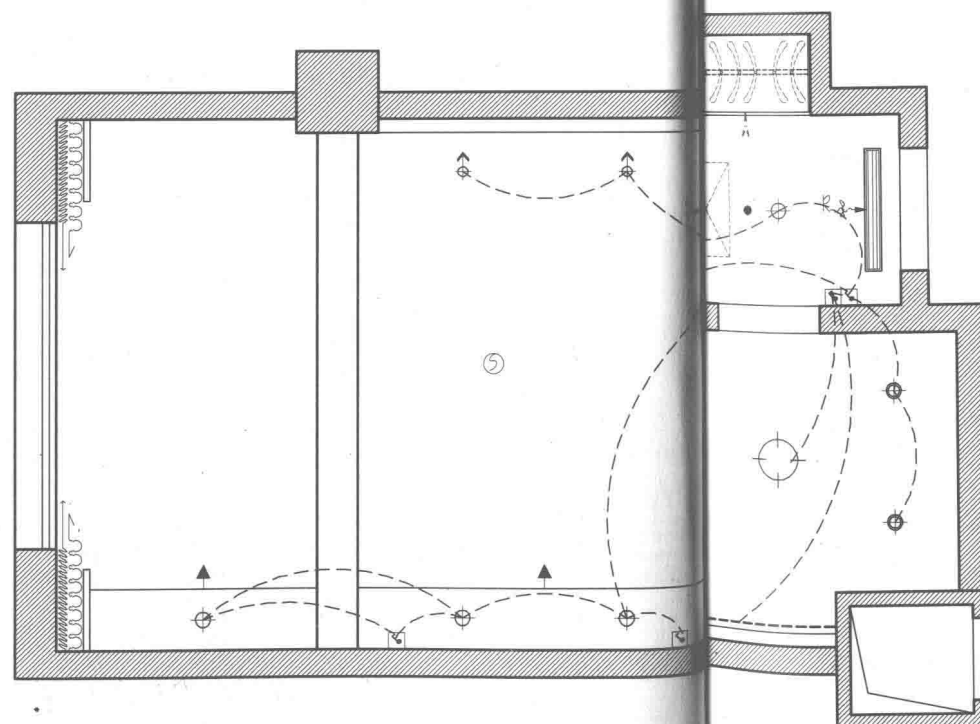


REFLECTED CEILING PLAN

SCALE 1:50


顶棚接线平面图

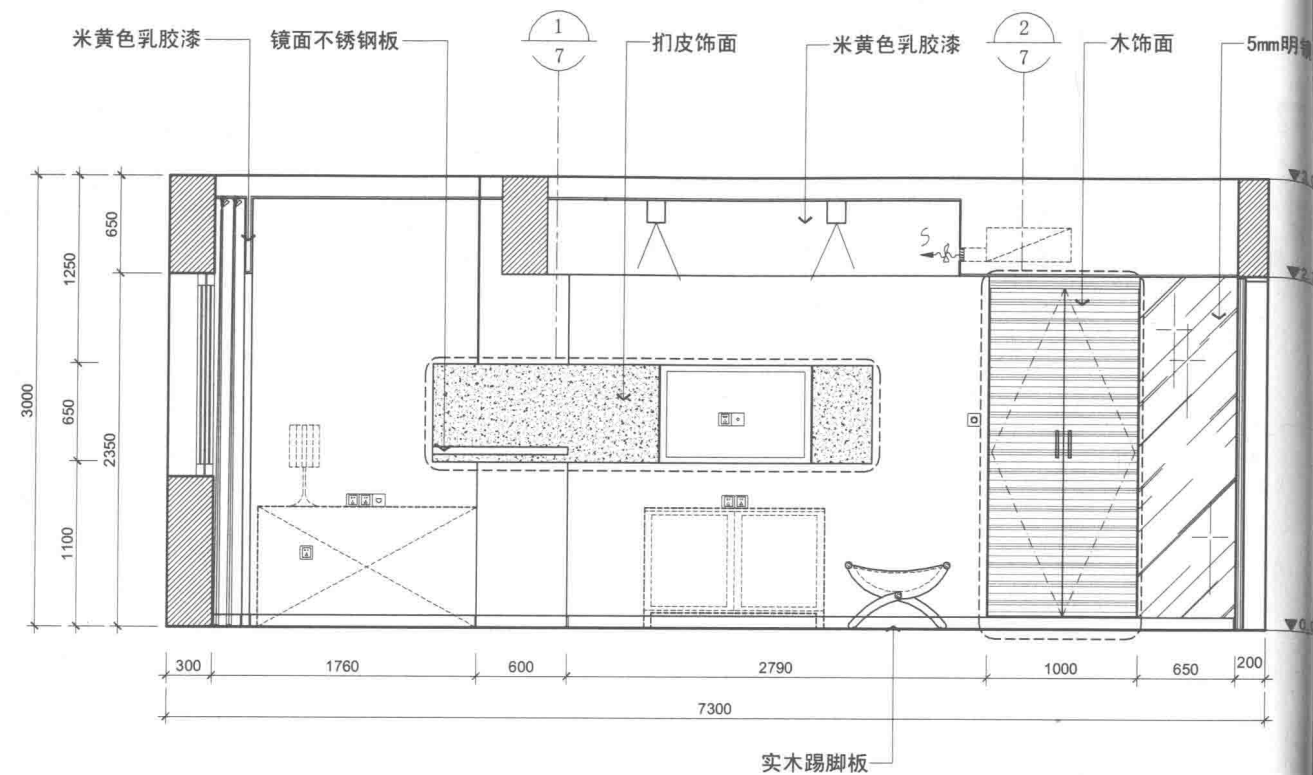


1 ELEVATION 立面图

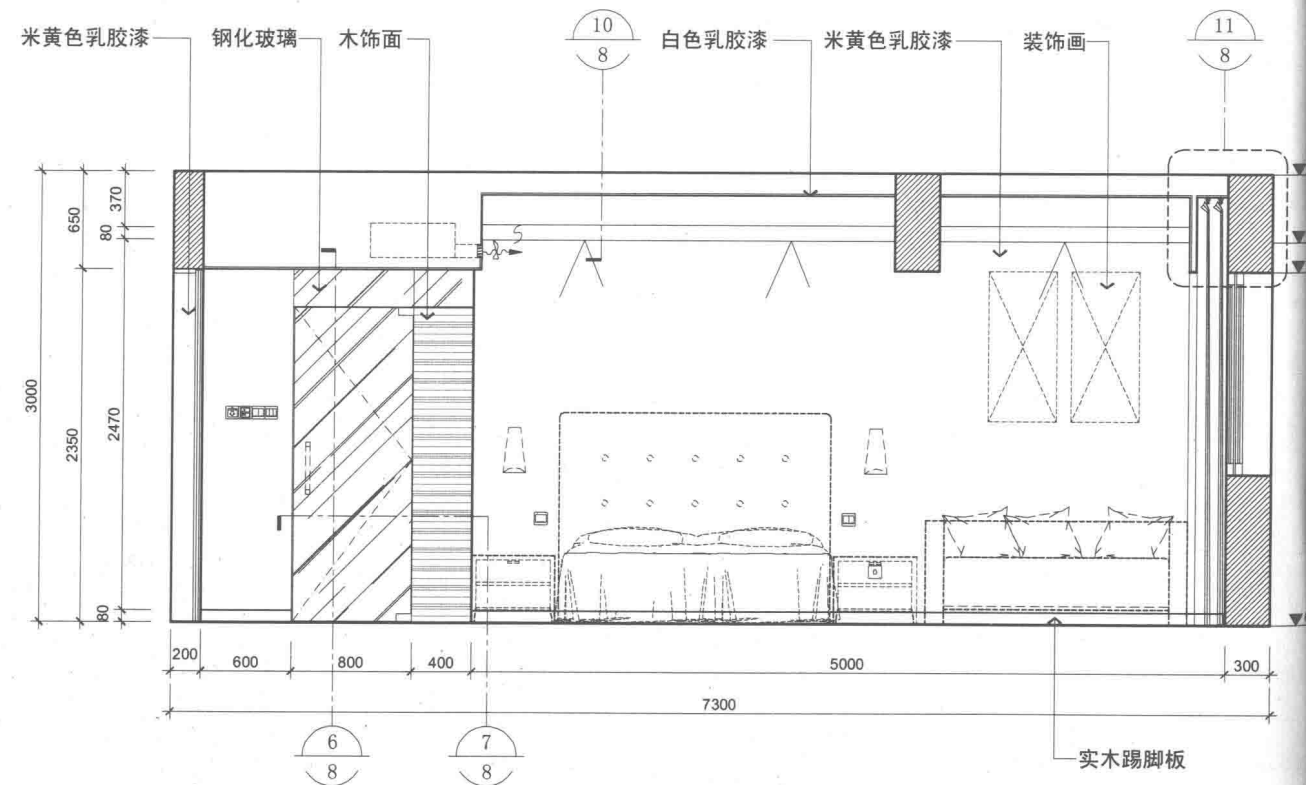

3 ELEVATION 立面图

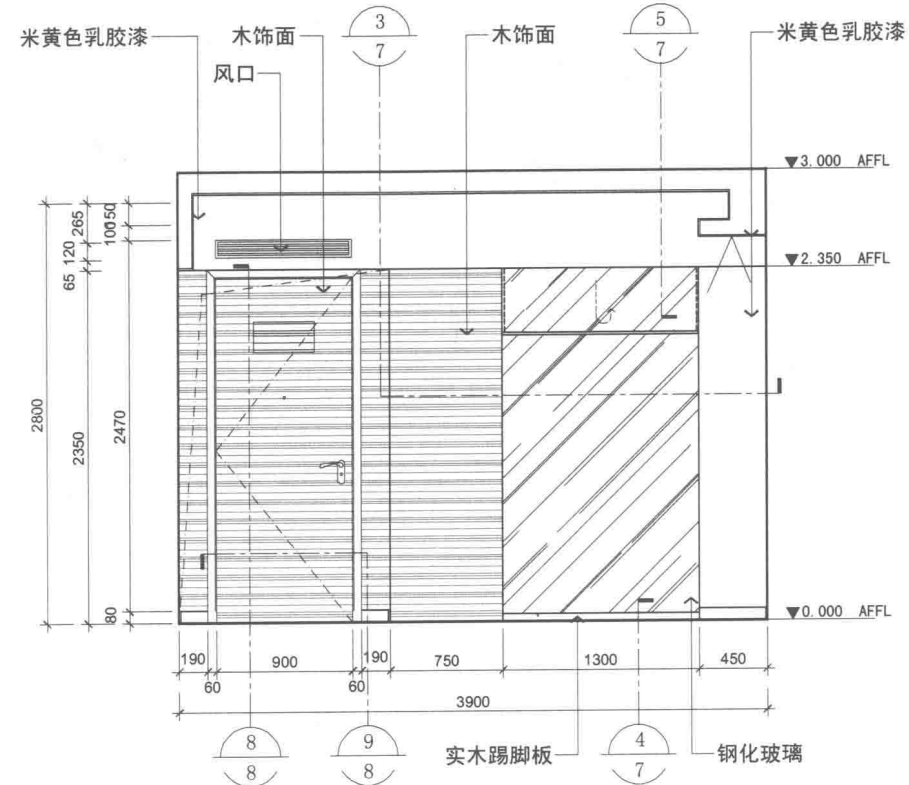

2 ELEVATION 立面图

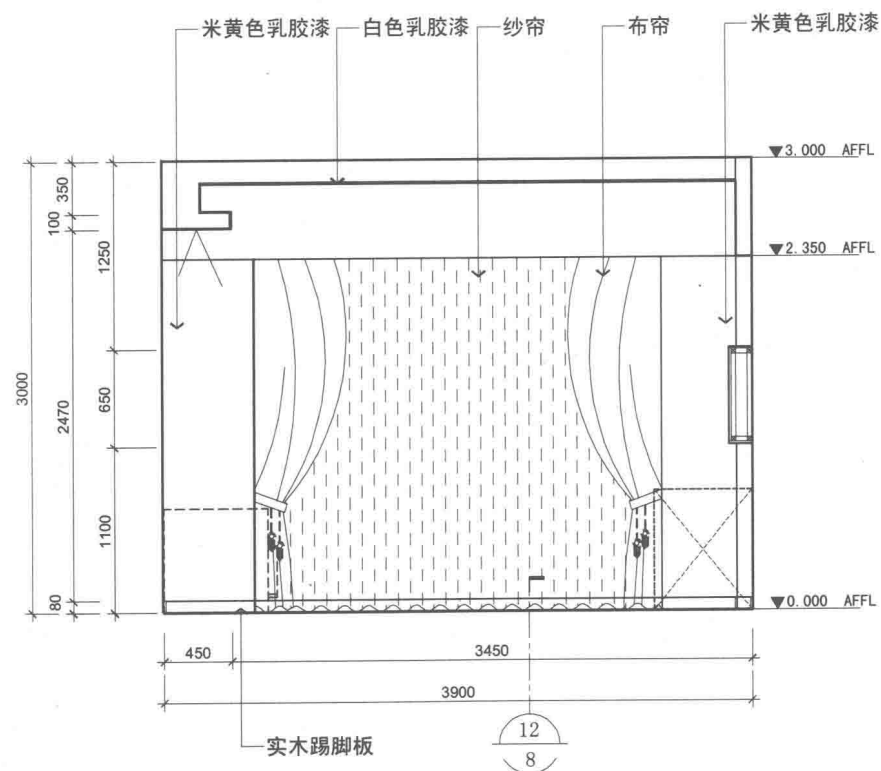

4 ELEVATION 立面图



峰和图库
WWW.DWG-COOL.COM

PROJECT TITLE 项目名称

SELECTION OF INTERIOR DESIGN PROJECT

HOTEL ROOMS - EXPRESS ROOM

酒店客房 - 快捷客房

DRAWING TITLE 图名

立面图

CLIENT 建设单位

PLANNING AGENCIES 策划机构

北京峰和时代科贸有限公司
Fenghe Time Electronics Co., Ltd. Beijing
北京市朝阳区北四环中路6号华亭嘉园C座28B 邮编: 100029
North Fourth Ring Road, Chaoyang District, Beijing, China
No. 6 Huating Jia Park, C, 28B
TEL: 86-010-82845014 / FAX: 86-010-82844944

REVISIONS 版本

DATE 日期

APPROVED 审定

VERIFIED 审核

CHECKED 校对

DESIGNER 设计

DRAWN 制图


DATE 日期

SCALE 比例


版权所有
施工时须以标注尺寸为准
施工单位须现场校验尺寸
如有不符须立即通知设计单位
This drawing is copyright
Contractors shall work from figured dimensions only
Contractors must check all dimensions on site
Contractors must be reported immediately to architects

Drawing NO 图号


Job NO 项目编号

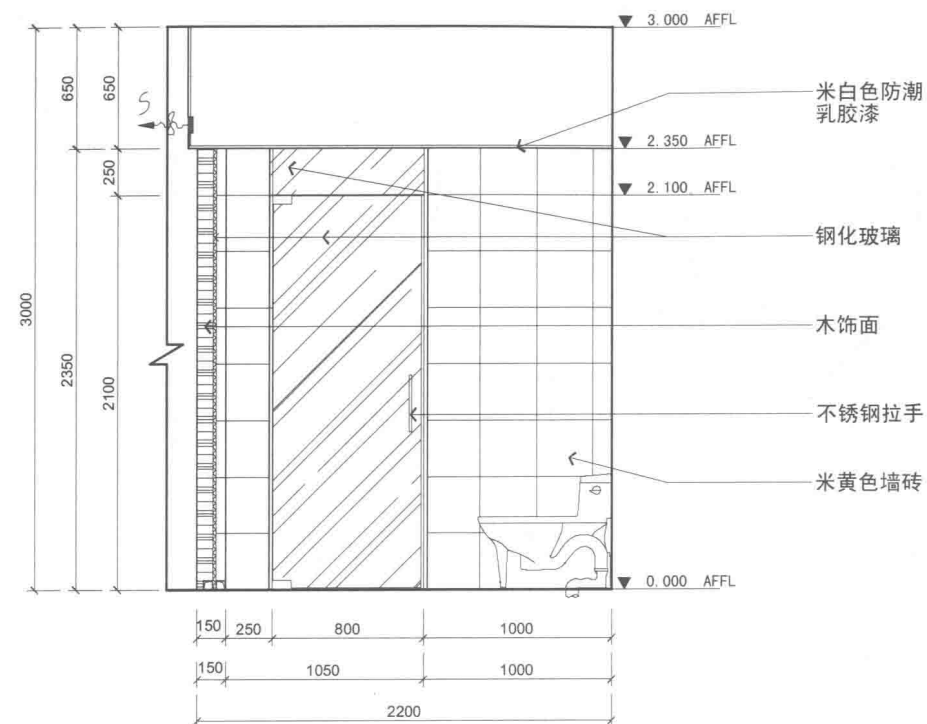


5 ELEVATION 立面图

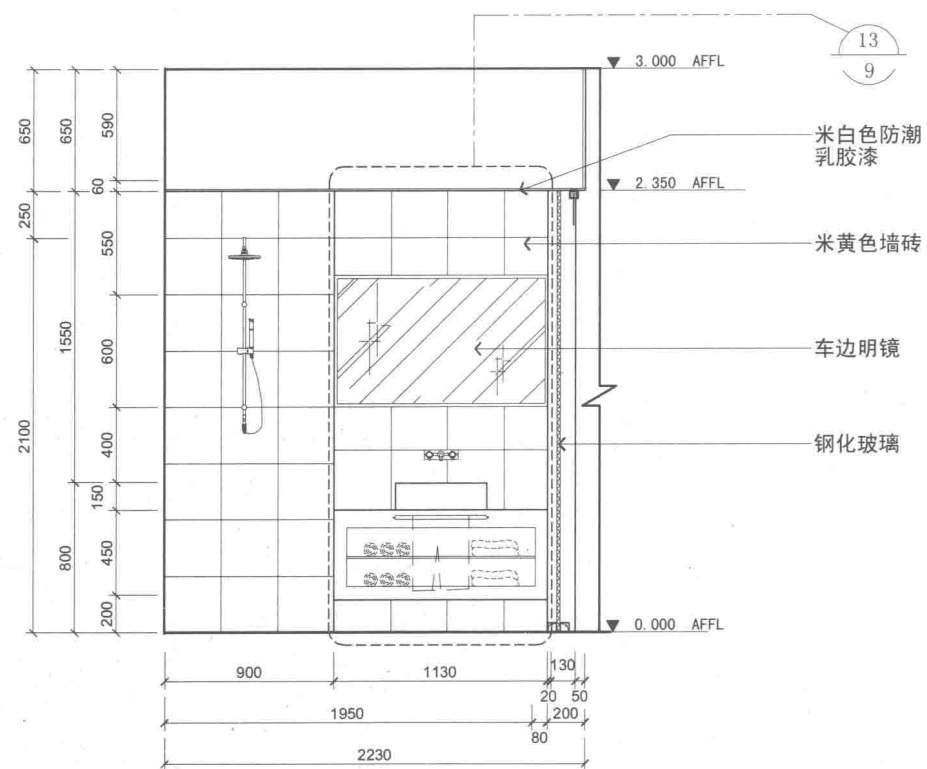

7 ELEVATION 立面图

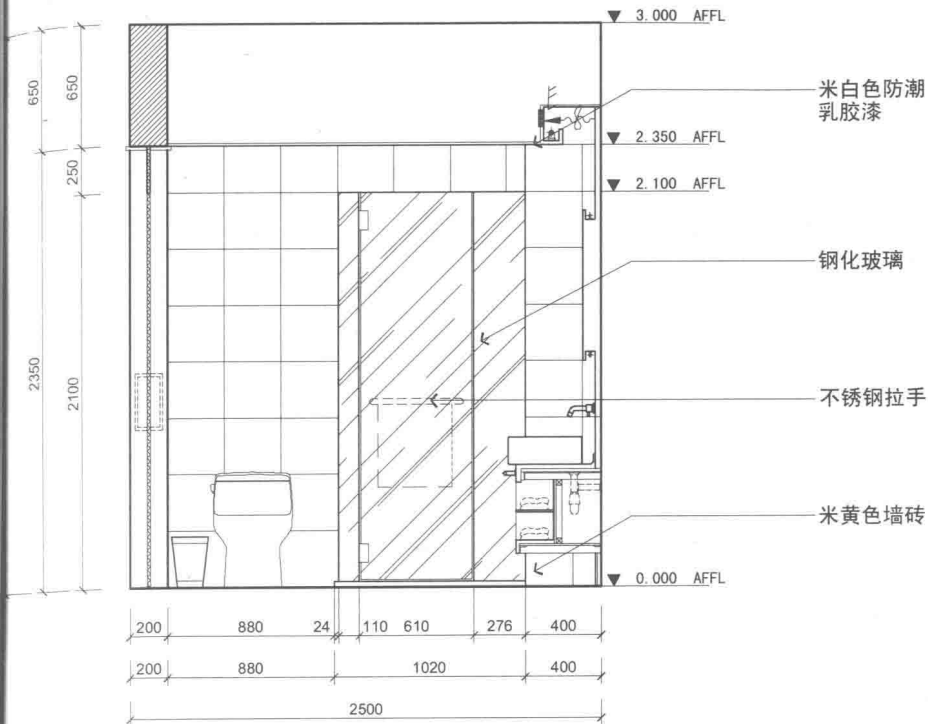

ELEVATION 立面图

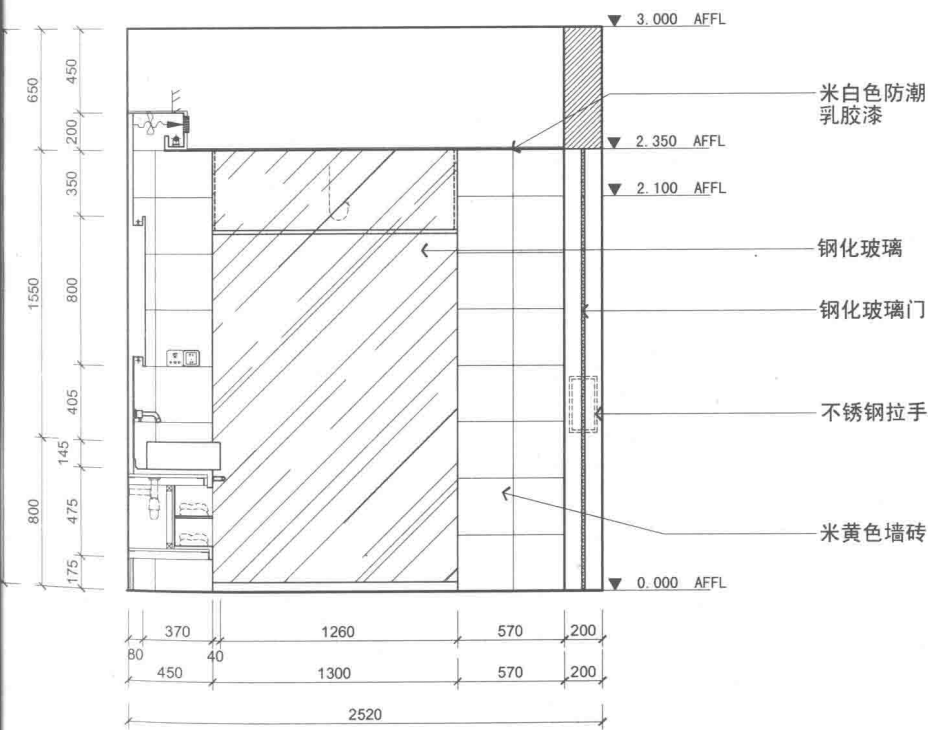

ELEVATION 立面图



峰和图库
WWW.DWG-COOL.COM

PROJECT TITLE 项目名称

SELECTION OF INTERIOR DESIGN PROJECT

HOTEL ROOMS - EXPRESS ROOM

酒店客房 - 快捷客房

DRAWING TITLE 图名

立面图

CLIENT 建设单位

PLANNING AGENCIES 策划机构

北京峰和时代科贸有限公司
Fenghe Time Electronics Co., Ltd. Beijing
北京市朝阳区北四环中路6号华亭嘉园C座28B 邮编: 100029
No. 6 Huating Jia Park, C, 28B
TEL: 86-010-82845014 / FAX: 86-010-82844944

REVISIONS	版本	DATE	日期

APPROVED 审定

VERIFIED 审核

CHECKED 校对

DESIGNER 设计

DRAWN 制图

DATE 日期

SCALE 比例

版权所有
施工时须以标注尺寸为准
施工单位须现场校核尺寸
如有不符须立即通知设计单位
This drawing is copyright
Contractors shall work from figured dimensions only
Contractors must check all dimensions on site
Contractors must be reported immediately to architects

Drawing NO 图号

Job NO 项目编号



峰和图库
WWW.DWG-COOL.COM

PROJECT TITLE 项目名称

SELECTION OF INTERIOR DESIGN PROJECT

HOTEL ROOMS - EXPRESS ROOM

酒店客房 - 快捷客房

DRAWING TITLE 图名

节点一

CLIENT 建设单位

PLANNING AGENCIES 策划机构

北京峰和时代科贸有限公司
Fenghe Time Electronics Co., Ltd. Beijing
北京市朝阳区北四环中路6号华亭嘉园C座28B 邮编: 100029
North Fourth Ring Road, Chaoyang District, Beijing, China
No. 6 Huating Jia Park, C, 28B
TEL: 86-010-82845014 / FAX: 86-010-82844944

REVISIONS 版本 DATE 日期

APPROVED 审定

VERIFIED 审核

CHECKED 校对

DESIGNER 设计

DRAWN 制图


DATE 日期

SCALE 比例


版权所有
施工时须以标注尺寸为准
施工单位须现场校核尺寸
如有不符须立即通知设计单位
This drawing is copyright
Contractors shall work from figured dimensions only
Contractors must check all dimensions on site
Contractors must be reported immediately to architects

Drawing NO 图号


Job NO 项目编号

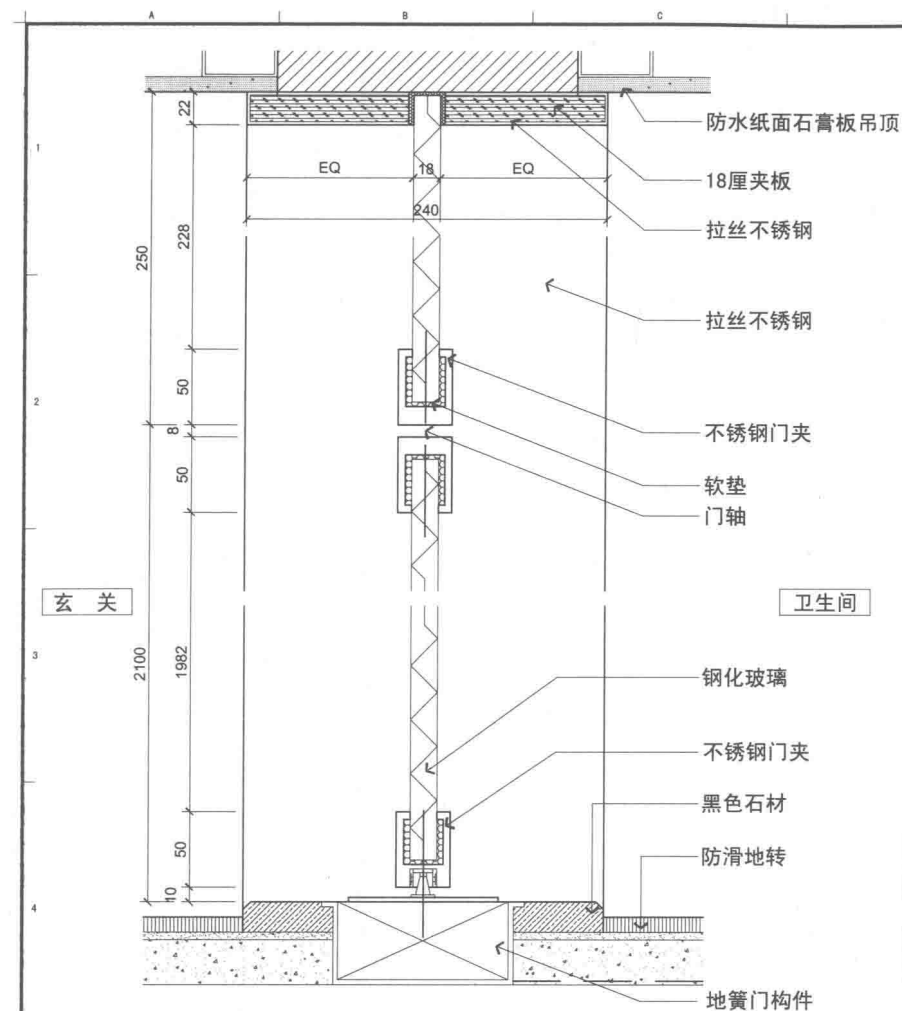


6 DETAIL 大样图
SCALE 1:5

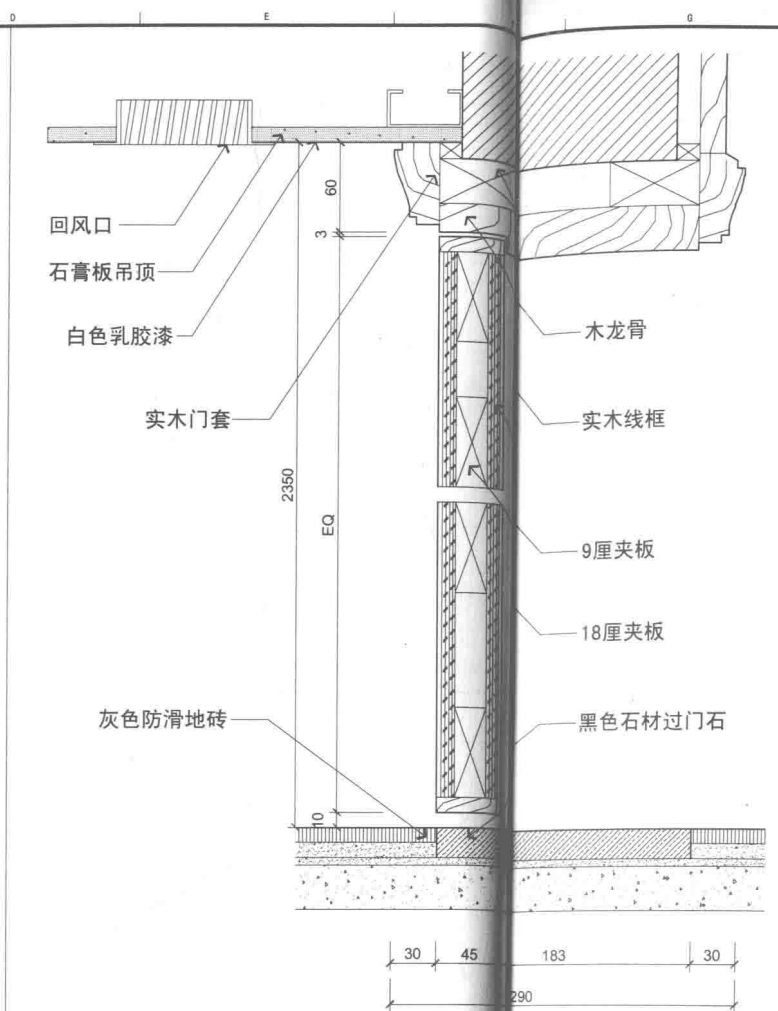


8 DETAIL 大样图
SCALE 1:5

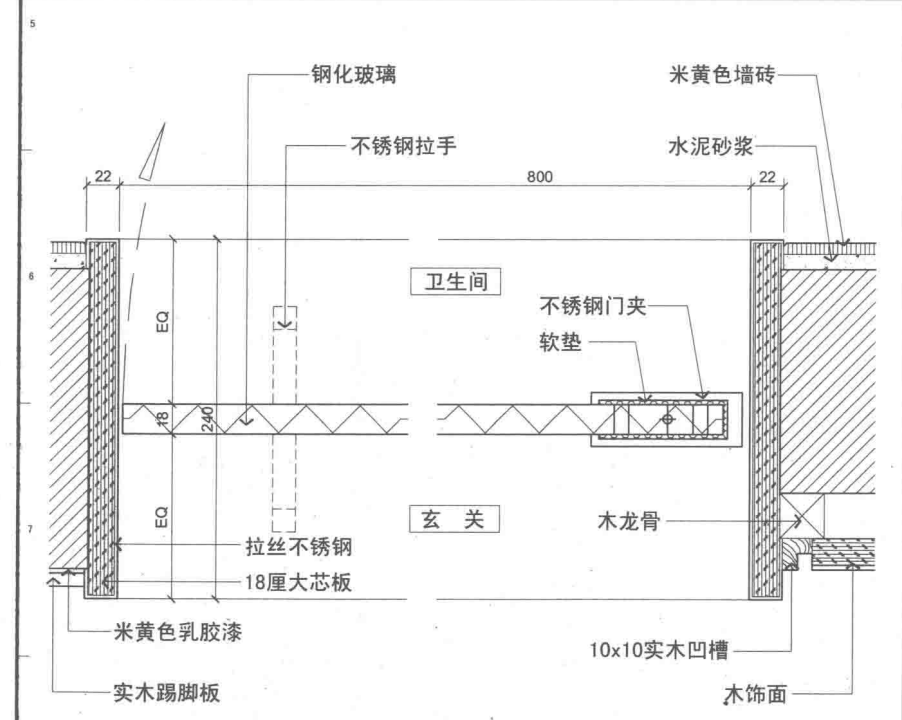


7 DETAIL 大样图
SCALE 1:5

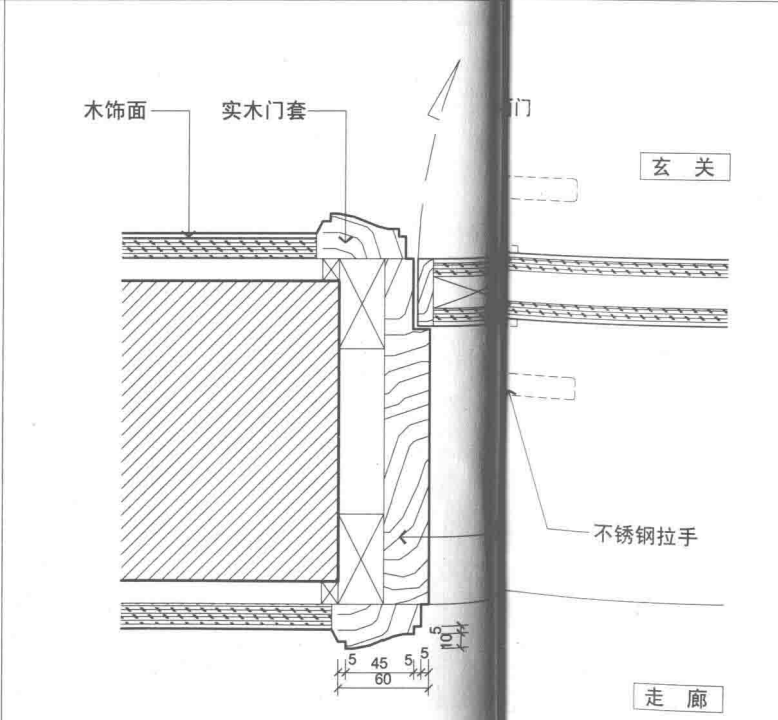


9 DETAIL 大样图
SCALE 1:5

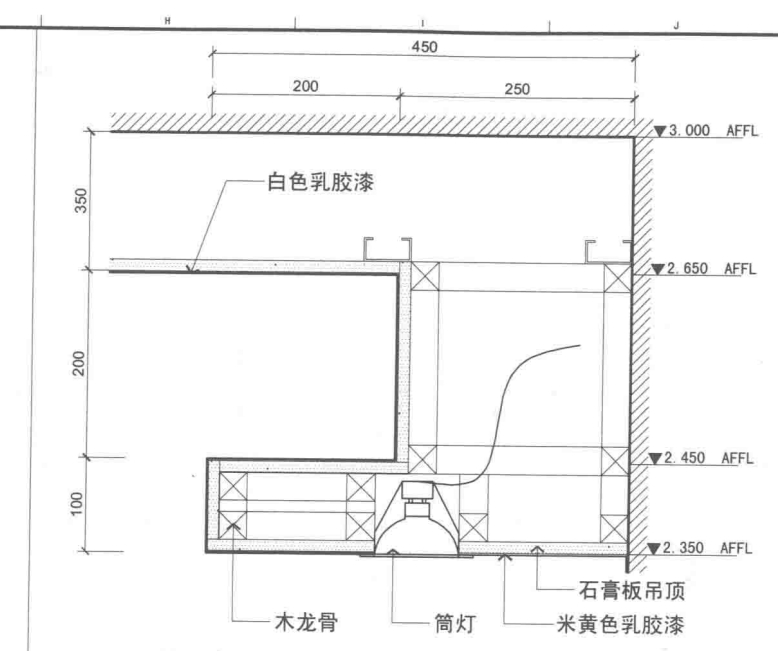

10 DETAIL 大样图
SCALE 1:6

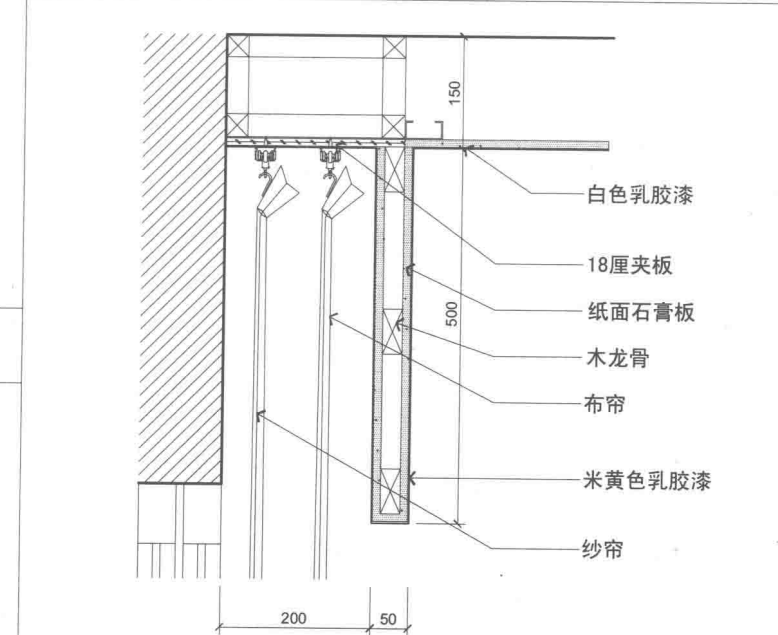

11 DETAIL 大样图
SCALE 1:10

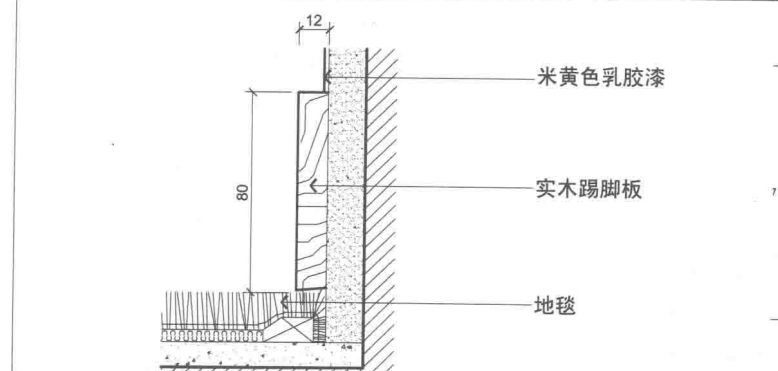

12 DETAIL 大样图
SCALE 1:3



峰和图库
WWW.DWG-COOL.COM

PROJECT TITLE 项目名称
SELECTION OF INTERIOR DESIGN PROJECT
HOTEL ROOMS - EXPRESS ROOM
酒店客房 - 快捷客房

DRAWING TITLE 图名
节点二

CLIENT 建设单位

PLANNING AGENCIES 策划机构

北京峰和时代科贸有限公司
Fenghe Time Electronics Co., Ltd. Beijing
北京市朝阳区北四环中路6号华亭嘉园C座28B 邮编: 100029
North Fourth Ring Road, Chaoyang District, Beijing, China
No. 6 Huating Jia Park, C, 28B
TEL: 86-010-82845014 / FAX: 86-010-82844944

REVISIONS	版本	DATE	日期

APPROVED	审定

VERIFIED	审核

CHECKED	校对

DESIGNER	设计

DRAWN	制图

DATE	日期

SCALE	比例

版权所有
施工时须以标注尺寸为准
施工单位须现场校核尺寸
如有不符须立即通知设计单位
This drawing is copyright
Contractors shall work from figured dimensions only
Contractors must check all dimensions on site
Contractors must be reported immediately to architects

Drawing NO	图号	Job NO	项目编号



峰和图库
WWW.DWG-COOL.COM

PROJECT TITLE 项目名称

SELECTION OF INTERIOR DESIGN PROJECT

HOTEL ROOMS - EXPRESS ROOM

酒店客房 - 快捷客房

DRAWING TITLE 图名

节点三

CLIENT 建设单位

PLANNING AGENCIES 策划机构

北京峰和时代科贸有限公司
Fenghe Time Electronics Co., Ltd. Beijing
北京市朝阳区北四环中路6号华亭嘉园C座28B 邮编: 100029
North Fourth Ring Road, Chaoyang District, Beijing, China
No. 6 Huating Jia Park, C, 28B
TEL: 86-010-82845014 / FAX: 86-010-82844944

REVISIONS 版本 DATE 日期

APPROVED 审定

VERIFIED 审核

CHECKED 校对

DESIGNER 设计


DRAWN 制图

DATE 日期


SCALE 比例

版权所有
施工时须以标注尺寸为准
施工单位须现场校核尺寸
如有不符须立即通知设计单位
This drawing is copyright
Contractors shall work from figured dimensions only
Contractors must check all dimensions on site
Contractors must be reported immediately to architects


Drawing NO 图号 Job NO 项目编号

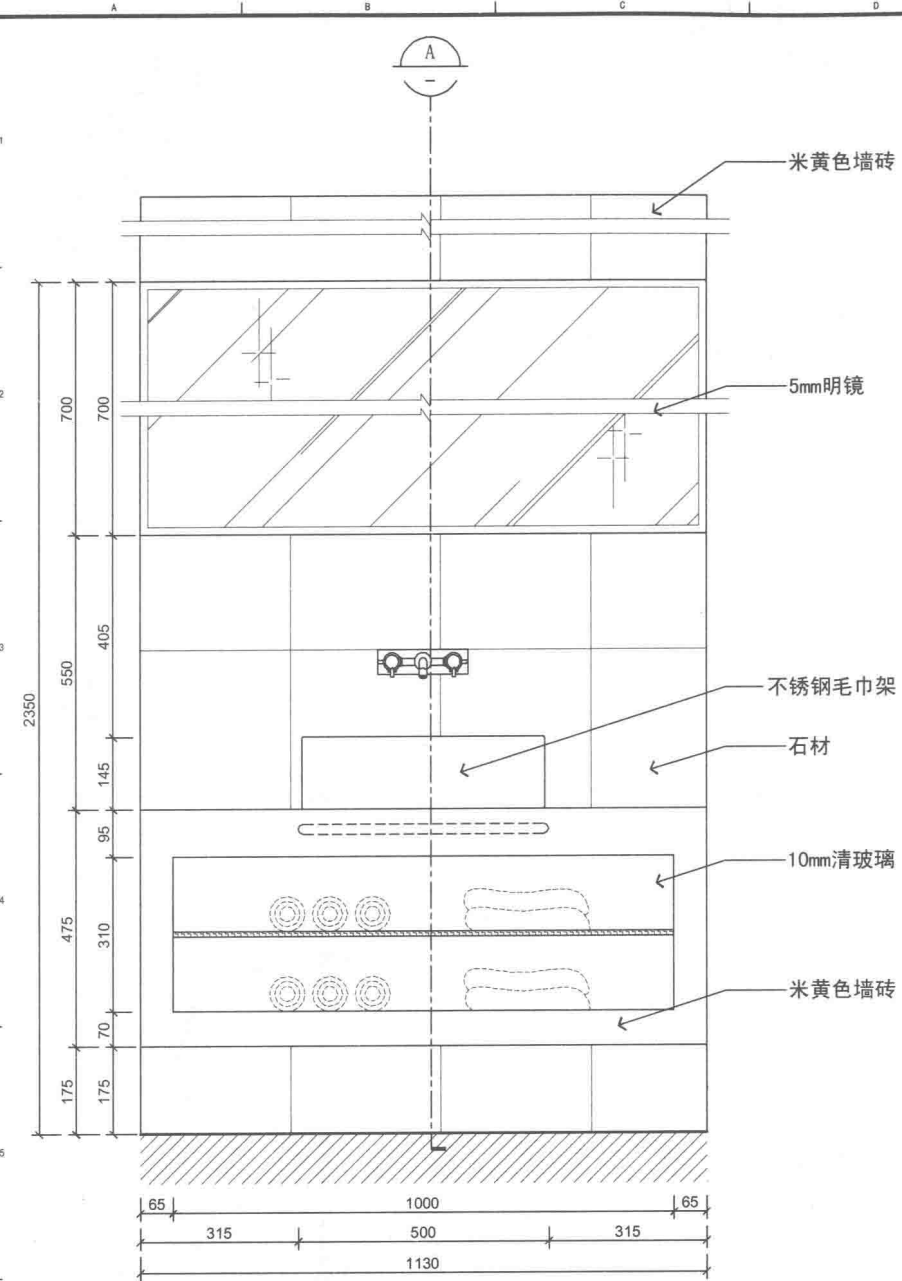


13 DETAIL 大样图
SCALE 1:15

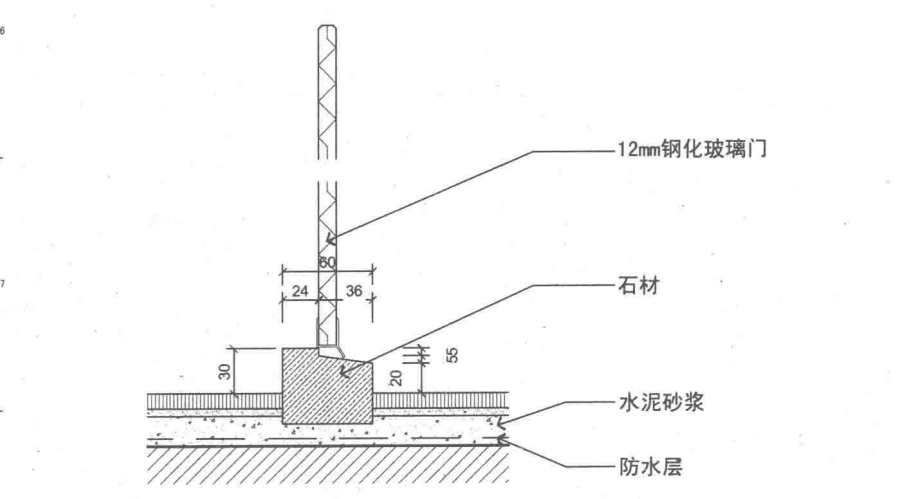


C DETAIL 大样图
SCALE 1:5

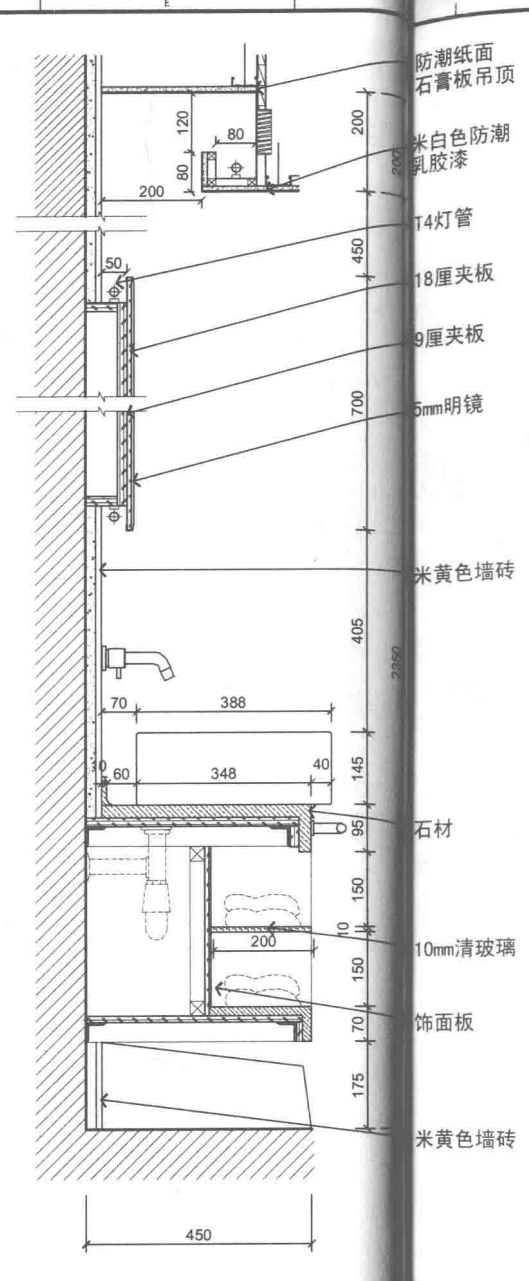


A DETAIL 大样图
SCALE 1:15

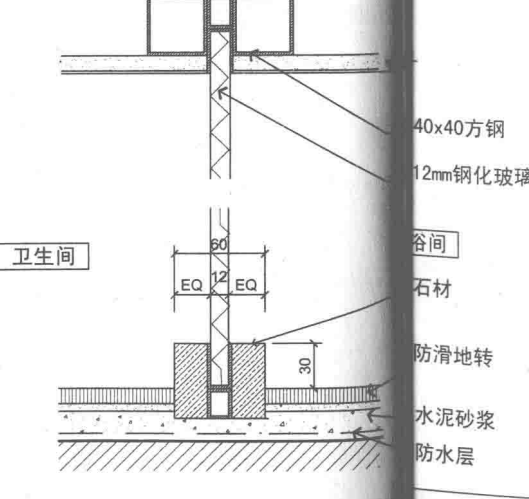


D DETAIL 大样图
SCALE 1:5

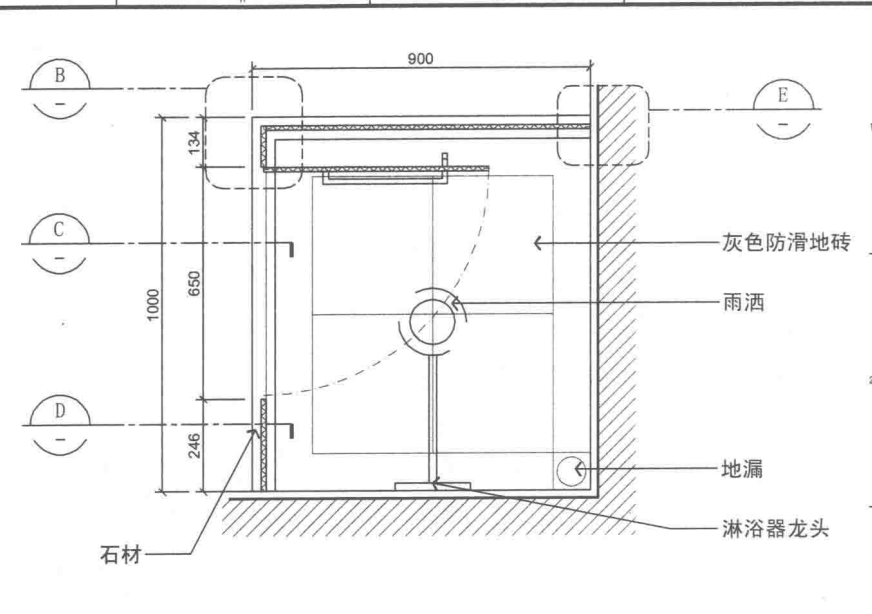


14 DETAIL 大样图
SCALE 1:20

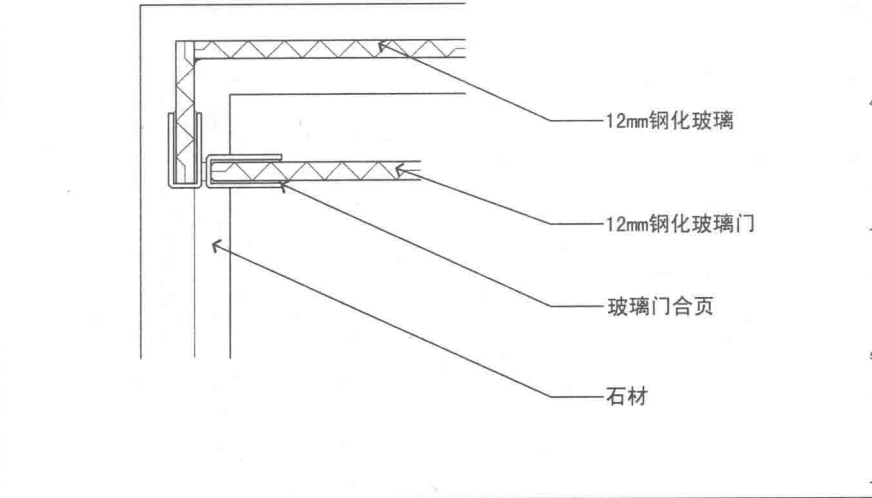

B DETAIL 大样图
SCALE 1:5

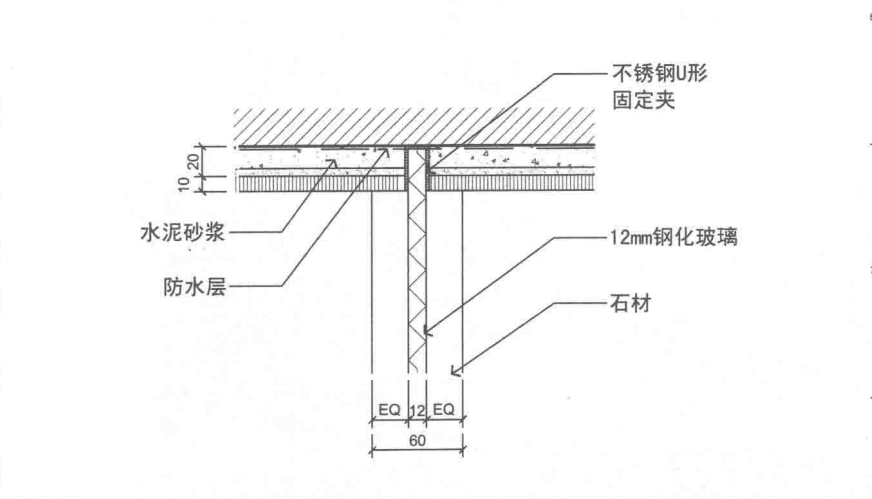

E DETAIL 大样图
SCALE 1:5

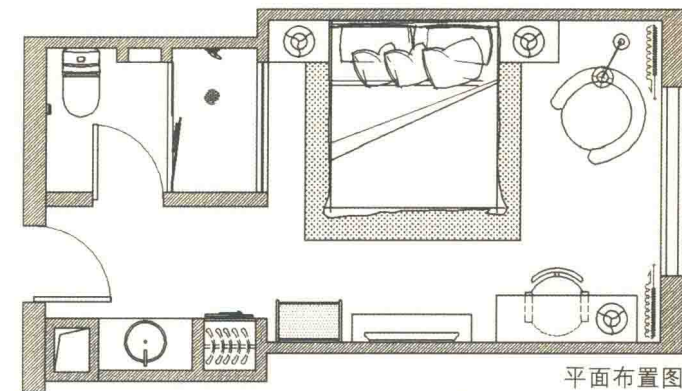

平面布置图

