


华东地区村镇公共建筑实例选编

DBJ11-1-86

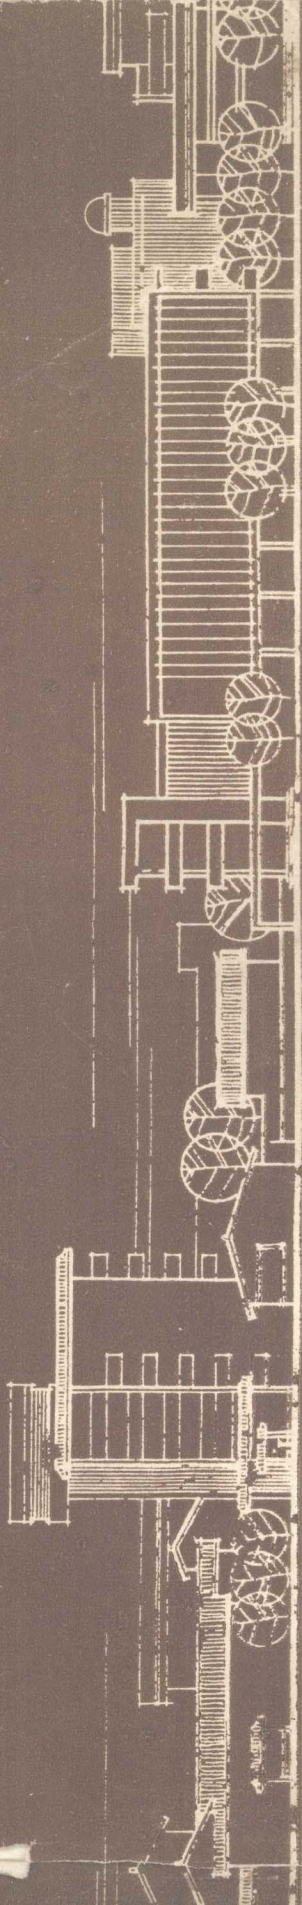

安徽省标准设计协办公室出版
1986.11.合肥

前

言

为适应当前农村、集镇建设需要，华东地区建筑标准设计领导小组第五次会议商定，由安徽省标准设计协作办公室负责编制《华东地区村镇公共建筑实例选编》。

《选编》由华东六省一市标办选送资料，1986年5月安徽滁州审稿会议上从193项工程中选出71项工程实例，再由安徽省标办统一整理出版。整理工作由唐守政、宋希录、严冬负责。

《选编》图幅的统一绘制工作，得到了机械部第一设计研究院的大力支持。

华东地区建筑标准设计协作办公室

一九八六年十月

目

录

一、商业服务

1. 山东平度田庄供销社百货楼.....	(1)
2. 江西萍乡福田供销社综合楼.....	(4)
3. 安徽泗县供销社综合商店.....	(10)
4. 浙江鄞县邱隘房管所营业、住宅用房	
.....	(15)
5. 江西丰城桥东乡百货楼.....	(18)
6. 山东益都北关综合楼.....	(23)
7. 安徽铜陵横港邮局、银行.....	(31)
8. 江西丰城拖船乡粮管所综合楼.....	(35)
9. 安徽定远永康米厂综合楼.....	(38)

二、医疗卫生

1. 江苏东海县医院.....	(42)
-----------------	--------

2. 山东崂山医院指医病房.....	(47)
3. 福建福清海口医院病房楼.....	(51)
4. 江苏清江棉纺织厂卫生院.....	(55)
5. 安徽滁州沙河卫生院门诊楼.....	(58)
6. 江苏苏州平望医院门诊部.....	(62)
7. 上海崇明鳌山公社卫生院.....	(66)
8. 江苏扬州双桥卫生院门诊楼.....	(70)
9. 安徽利辛城关卫生院.....	(75)
10. 江苏苏州长青公社卫生院.....	(78)
11. 江苏江阴华士中心卫生院.....	(81)

三、旅馆建筑

1. 福建福州洪山乡泉塘招待所.....	(85)
----------------------	--------

2.安徽休宁白岳山房.....	(90)
3.福建德化鸣凤宾馆.....	(95)
4.江苏苏州同里房管所商店旅馆.....	(100)
5.上海青浦县招待所南北小楼.....	(103)
6.福建福州黎明大队服务楼.....	(107)
7.安徽庐江汤池招待所.....	(113)
8.福建福清鱼溪侨联.....	(118)
四、文化设施	
1.安徽青阳丁桥乡文化中心.....	(123)
2.江苏镇江谏壁镇文体中心.....	(127)
3.齐鲁石化公司干休所游艺楼.....	(131)
4.上海县少年宫.....	(134)
5.江苏辛丰文化中心.....	(145)
6.福建泰宁池潭文化中心.....	(151)
7.安徽马鞍山石山公园活动室.....	(155)
8.上海崇明堡镇少年之家.....	(157)

9.江苏常熟梅李文化中心.....	(162)
10.上海青浦少年宫文艺楼.....	(167)
11.安徽六安郊区综合活动室.....	(171)
12.安徽歙县许村文化中心.....	(175)

五、行政办公

1.山东平度仁兆乡办公楼.....	(180)
2.安徽宿州朱仙庄镇政府办公楼.....	(185)
3.上海嘉定马陆乡政府接待室.....	(188)
4.安徽蚌埠农业银行办公室.....	(192)
5.上海川沙蔡路乡办公楼.....	(195)
6.安徽滁州章广镇政府办公楼.....	(199)

六、中小学校

1.山东平度西关联中教学楼.....	(202)
2.江西万载白水乡中心小学教学楼.....	(205)
3.江苏省小学校试用图.....	(208)
4.上海嘉定马陆小学教学楼.....	(211)

5. 安徽亳县估衣小学教学楼.....	(214)
6. 浙江鄞县柑溪区中心学校教学楼.....	(216)
7. 山东崂山一中教学楼.....	(219)
8. 福建福清蒜岭中学教学楼.....	(223)
9. 江西高安灰埠中学教学楼.....	(227)
10. 上海川沙84型村镇小学教学楼.....	(231)
11. 浙江鄞县中学图书馆.....	(235)
12. 山东惠民麻店公社朱坊大队教学楼	(240)


七、幼托、敬老院

1. 上海县龙华镇托儿所.....	(243)
2. 安徽六安通顺用幼儿园.....	(246)

3. 齐鲁石化公司峰山幼儿园.....	(250)
4. 上海川沙杨思镇政府幼托.....	(253)
5. 上海嘉定嘉西乡幼儿园.....	(257)
6. 上海嘉定徐行乡幼儿园.....	(261)
7. 福建屏南光荣院.....	(265)
8. 浙江余杭九堡镇敬老院.....	(268)
9. 上海崇明堡镇敬老院老人楼.....	(271)

八、其它

1. 安徽六安花坪汽车站.....	(275)
2. 安徽巢湖南门汽车站.....	(278)
3. 安徽巢湖石油公司加油站.....	(281)
4. 福建福清东汗小学厕所.....	(284)

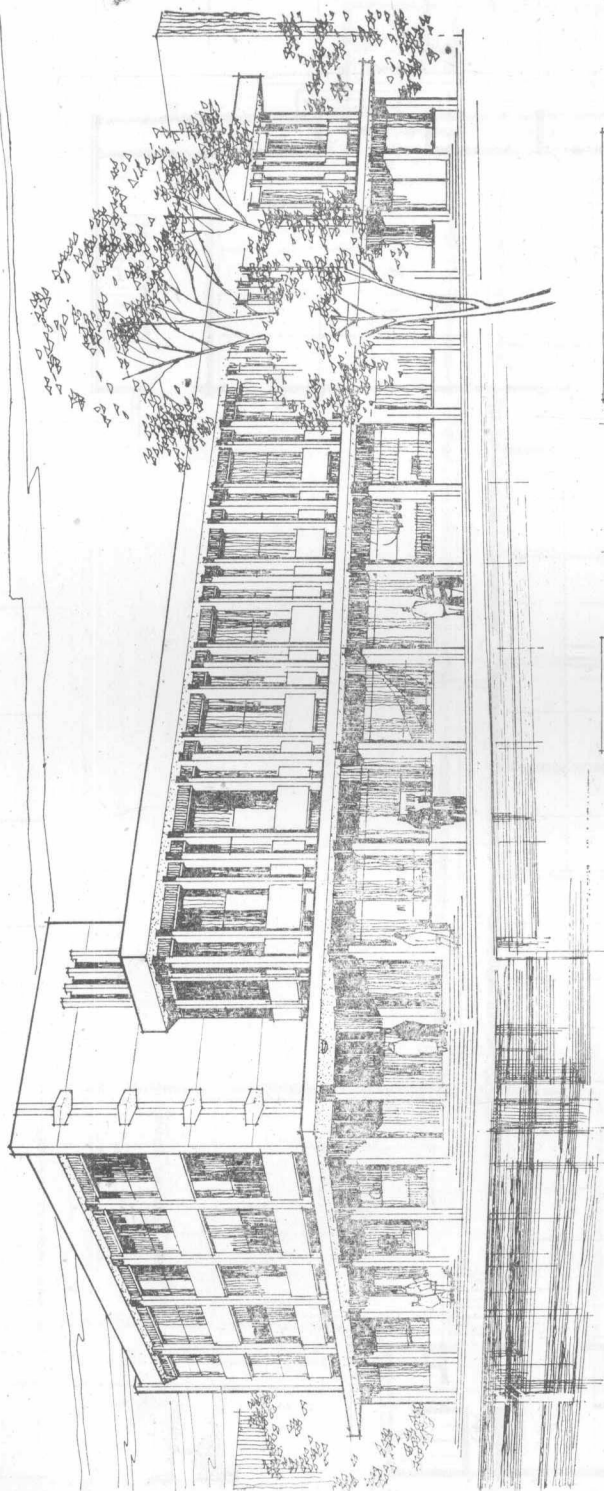[illegible]


建设地点：山东省平度县田庄镇

设计单位：平度县建筑设计室


建築面積: 1256 M²


设计时间: 1983 年 12 月

田庄供销社百货楼

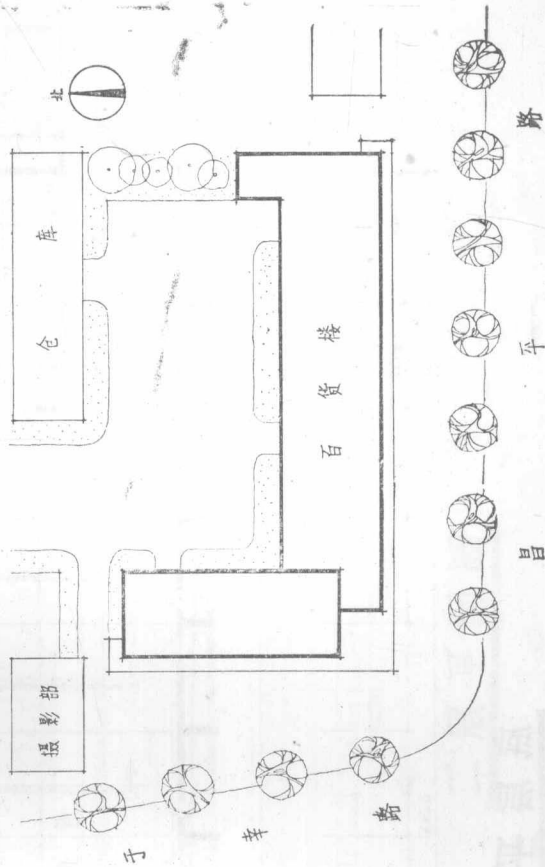


底层平面图

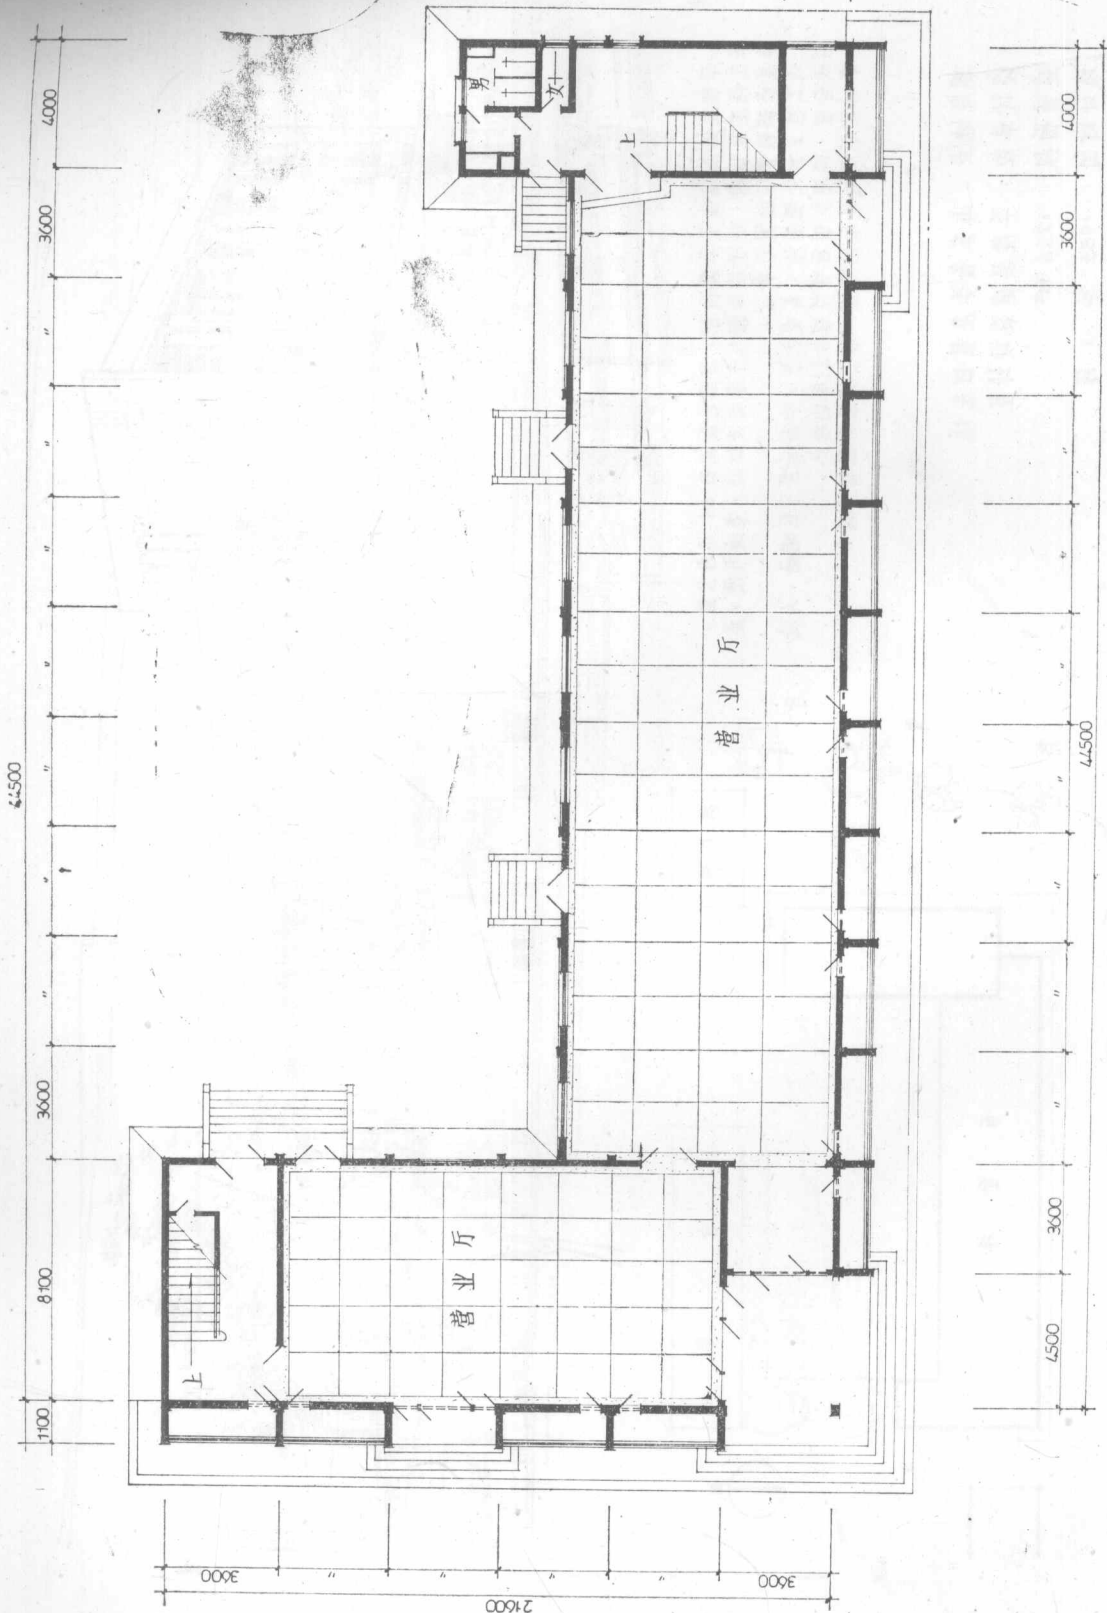

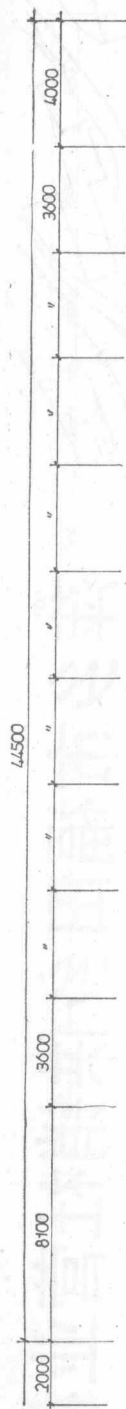

萍乡市福田乡供销社营业楼

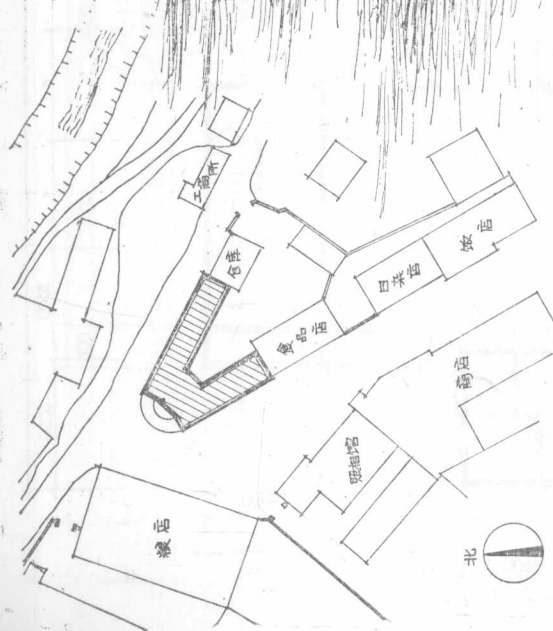


福田集镇是福田乡政府所在地，距萍乡市中心约10公里。该营业楼的服务人口约12000人，服务半径5公里。设计图纸四层，实际建三层。该营业楼位于两斜道上，被商店交叉口，在平面布置上，被三面利用都有营业门面，利用率高。造型新颖独特，美观大方。

建设地点：江西省萍乡市福田乡


建筑面积：1985 M²


设计单位：萍乡市福田乡建筑工程队


设计时间：1985年4月

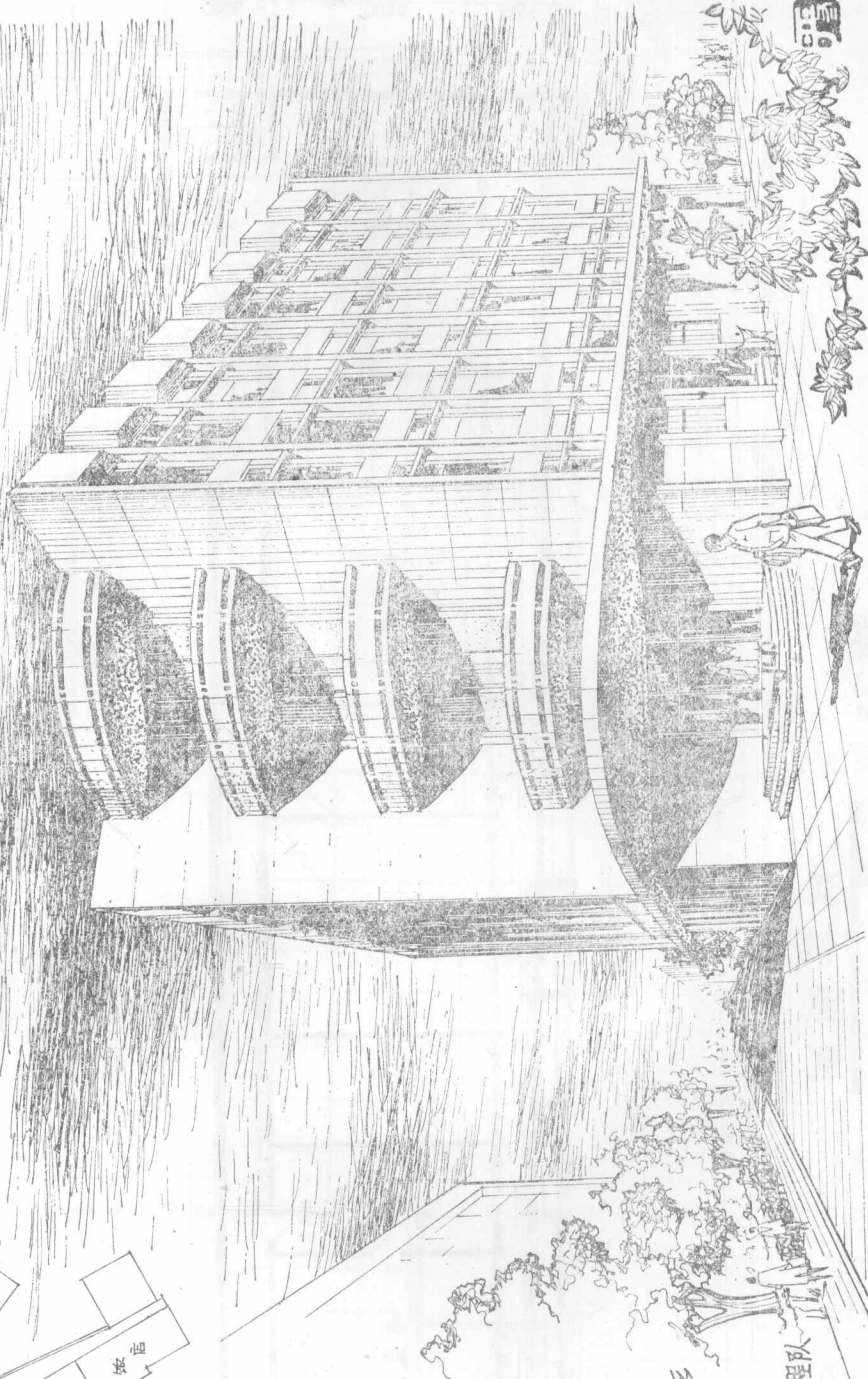


二层平面图

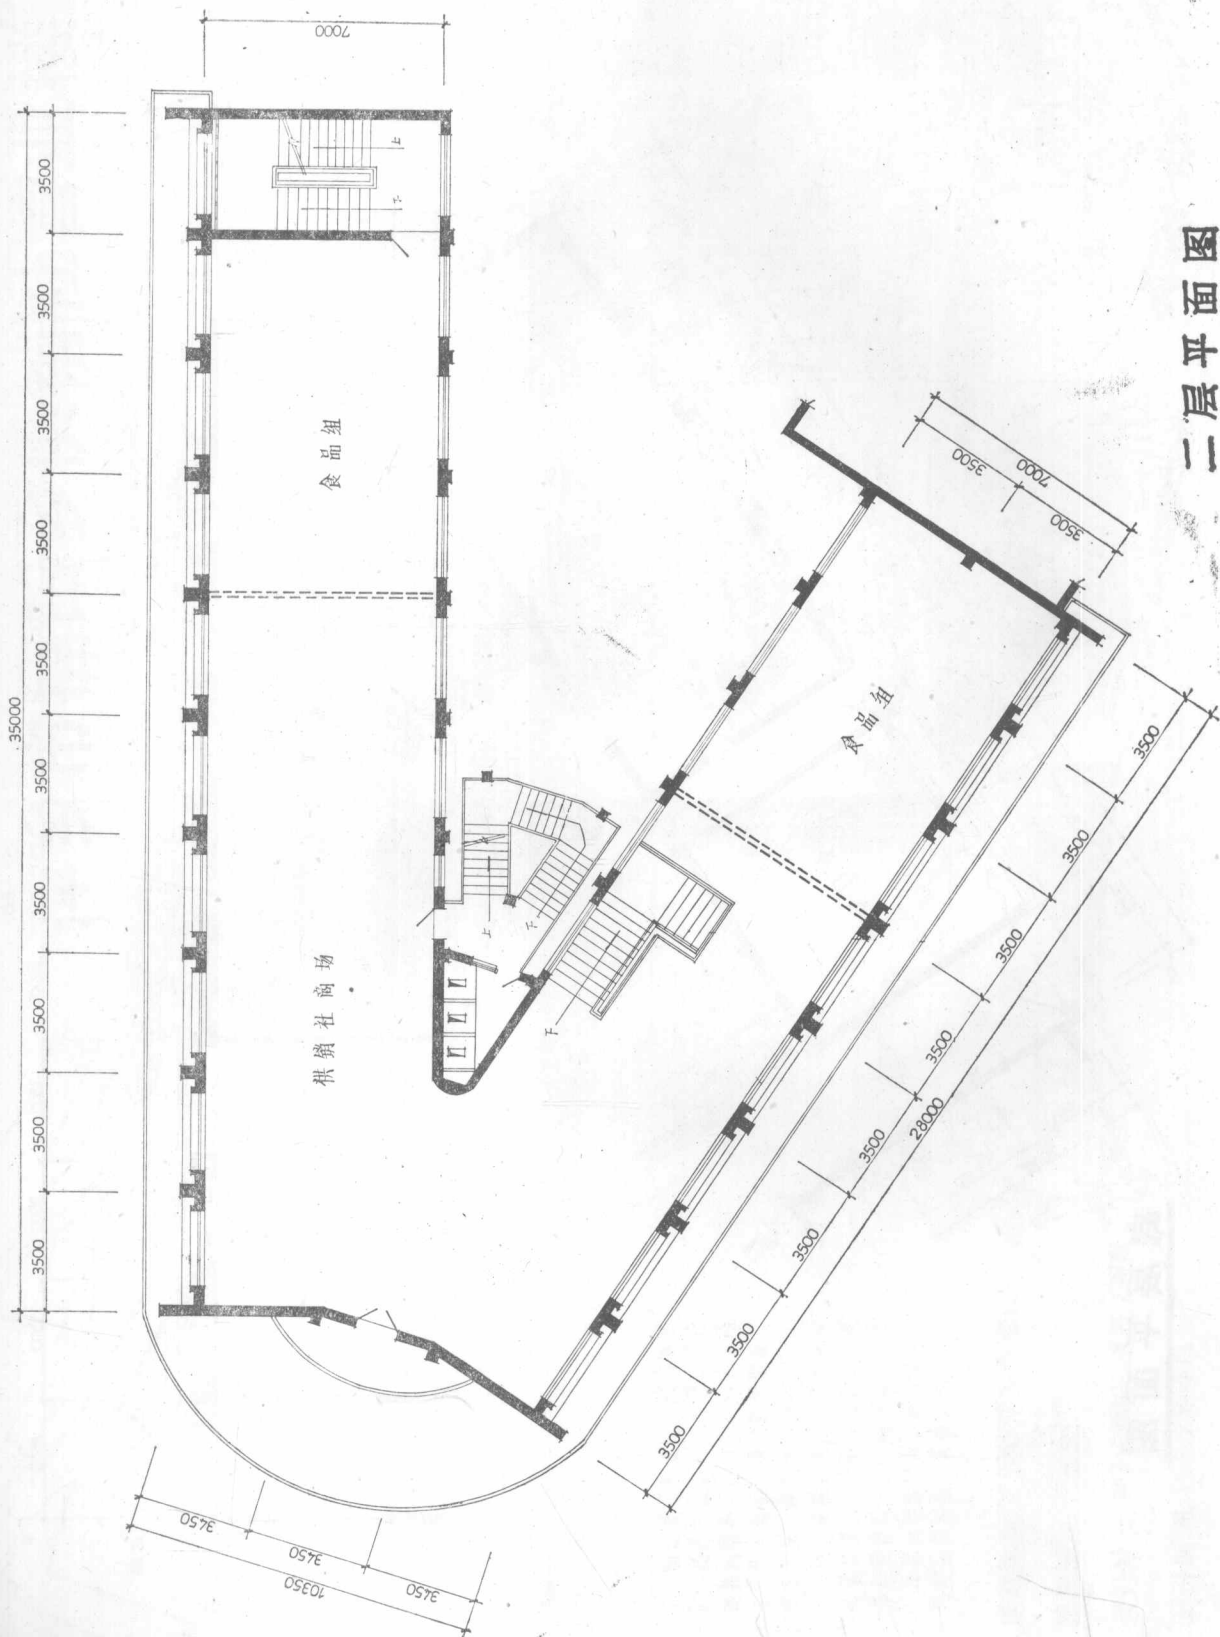

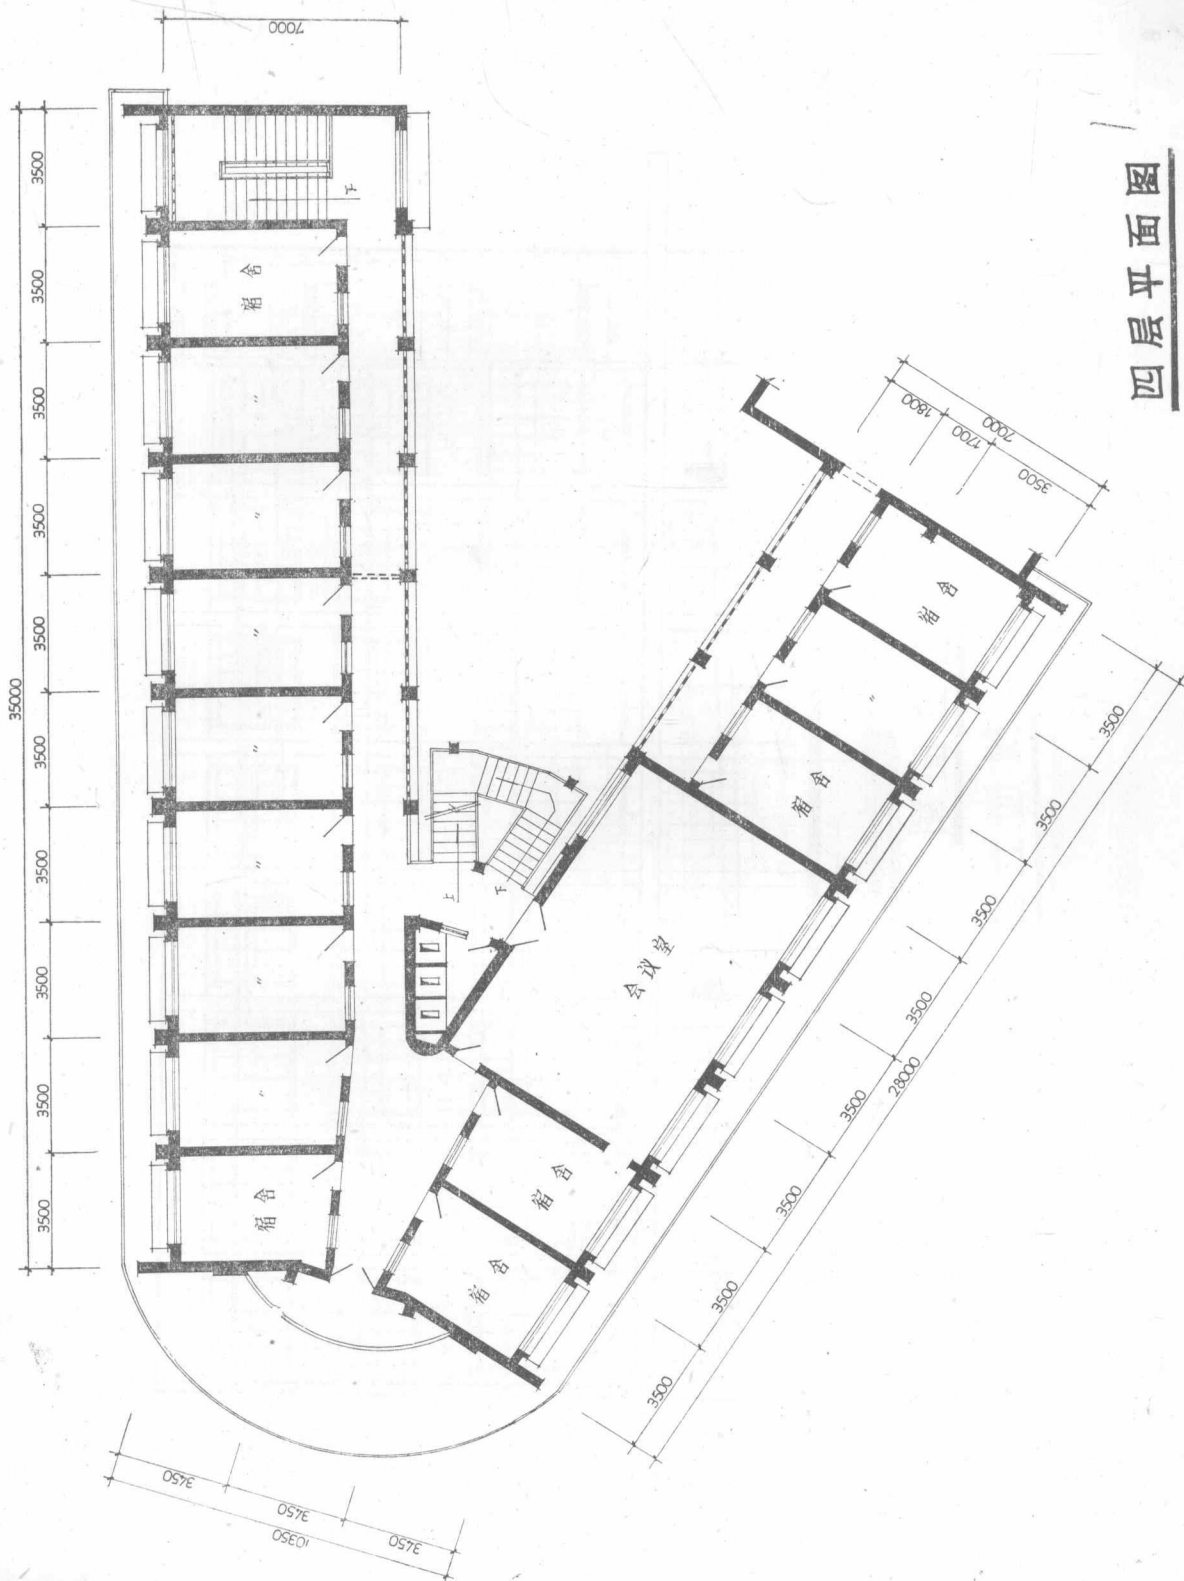

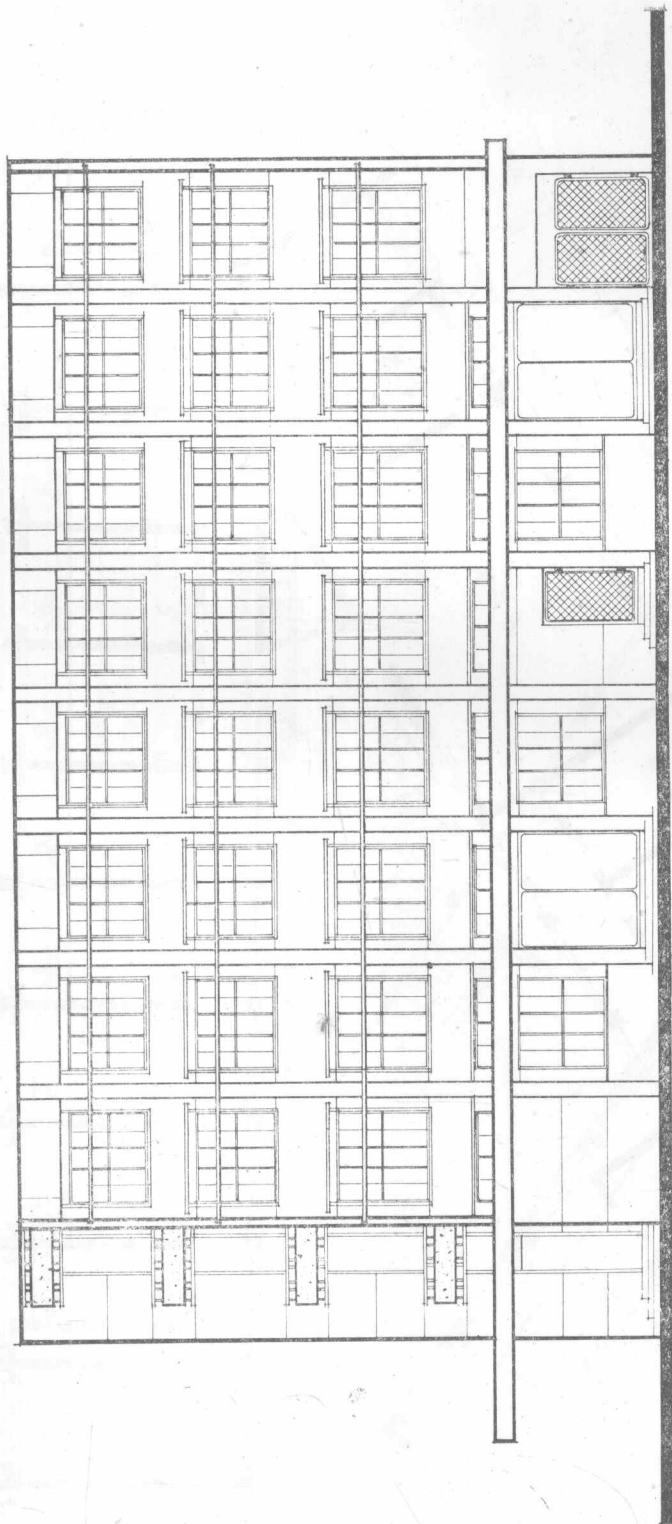

西立面图

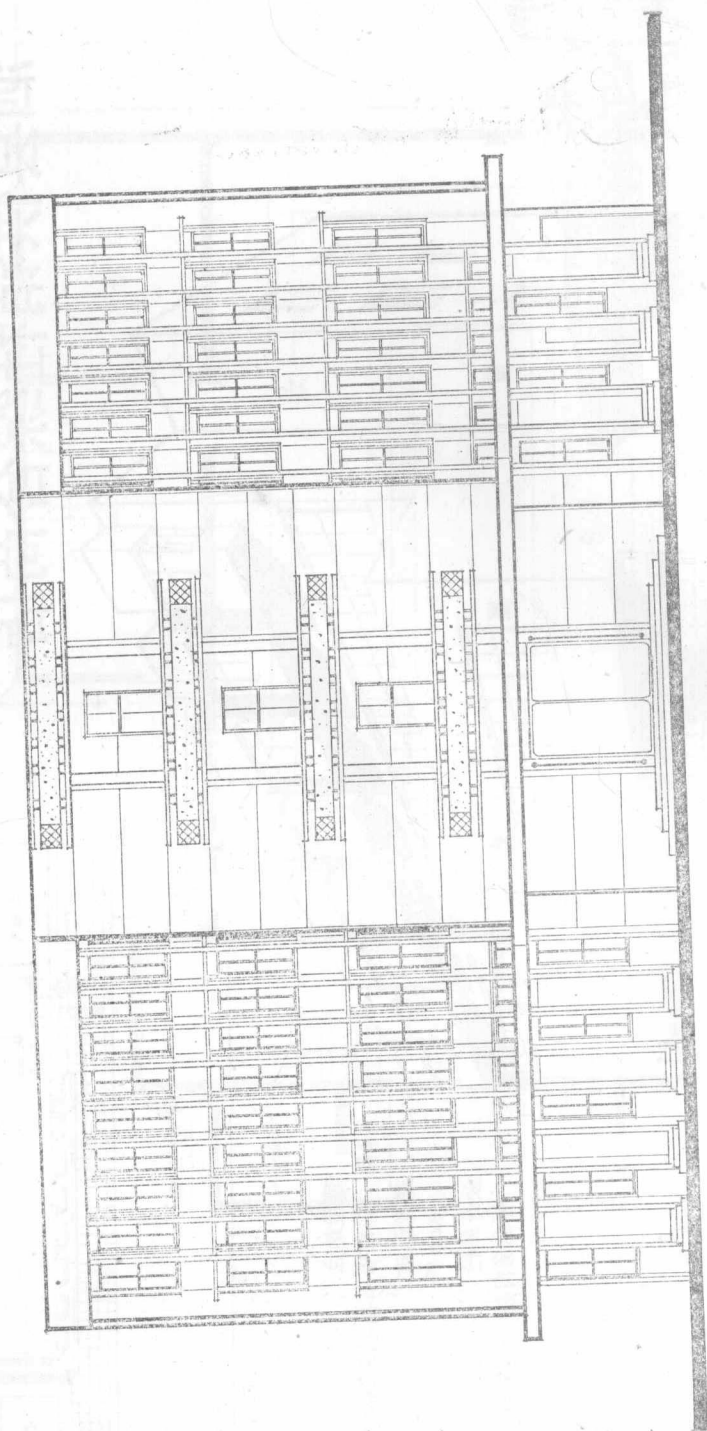


北立面图


泗县供销社综合商店包括商店、办公、旅馆三个部分，商店面积达960平方米，包括仓库、值班室，办公面积370平方米，旅馆面积350平方米。在平面布置上，商店与旅馆分设楼梯，避免了人流交叉，商店一层悬挑，增加了营业面积，四层旅馆设阳台，丰富了建筑造型和空间。

泗县为名度地聚政商区，该建筑采用框架结构体系。

泗县供销社综合商店

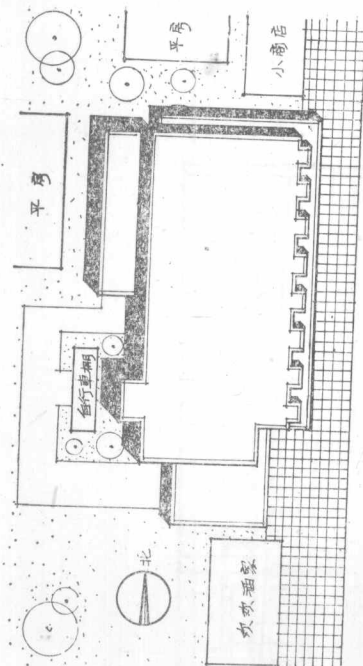



国防公路

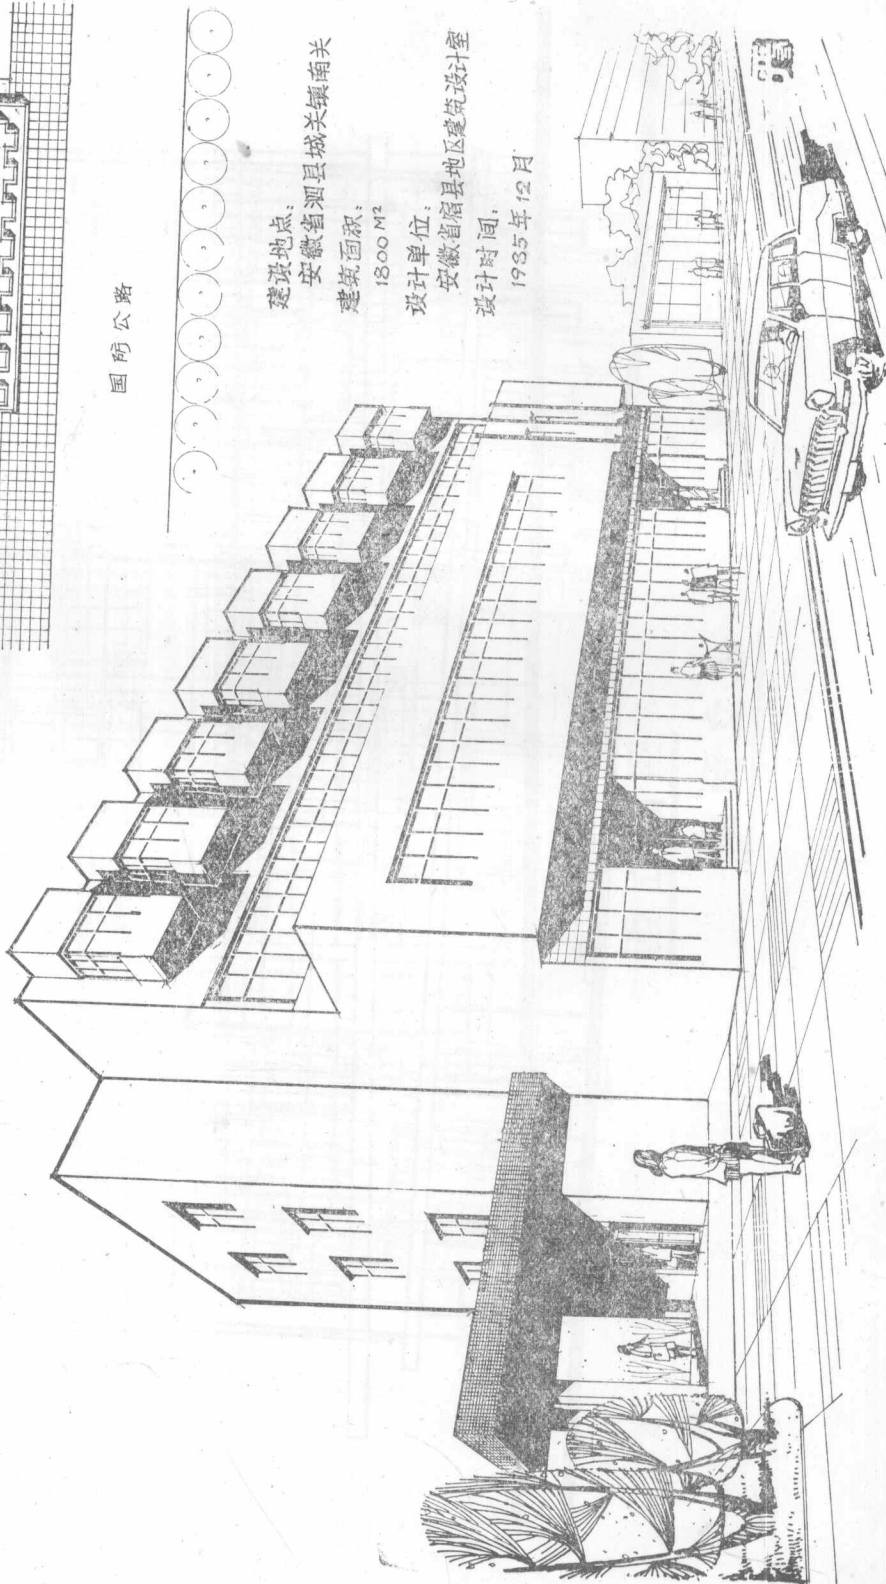

建设地点：
安徽省泗县城关镇南关
建筑面积：
1800 M²
设计单位：
安徽省宿县地区建筑设计室
设计时间：
1935年12月

11

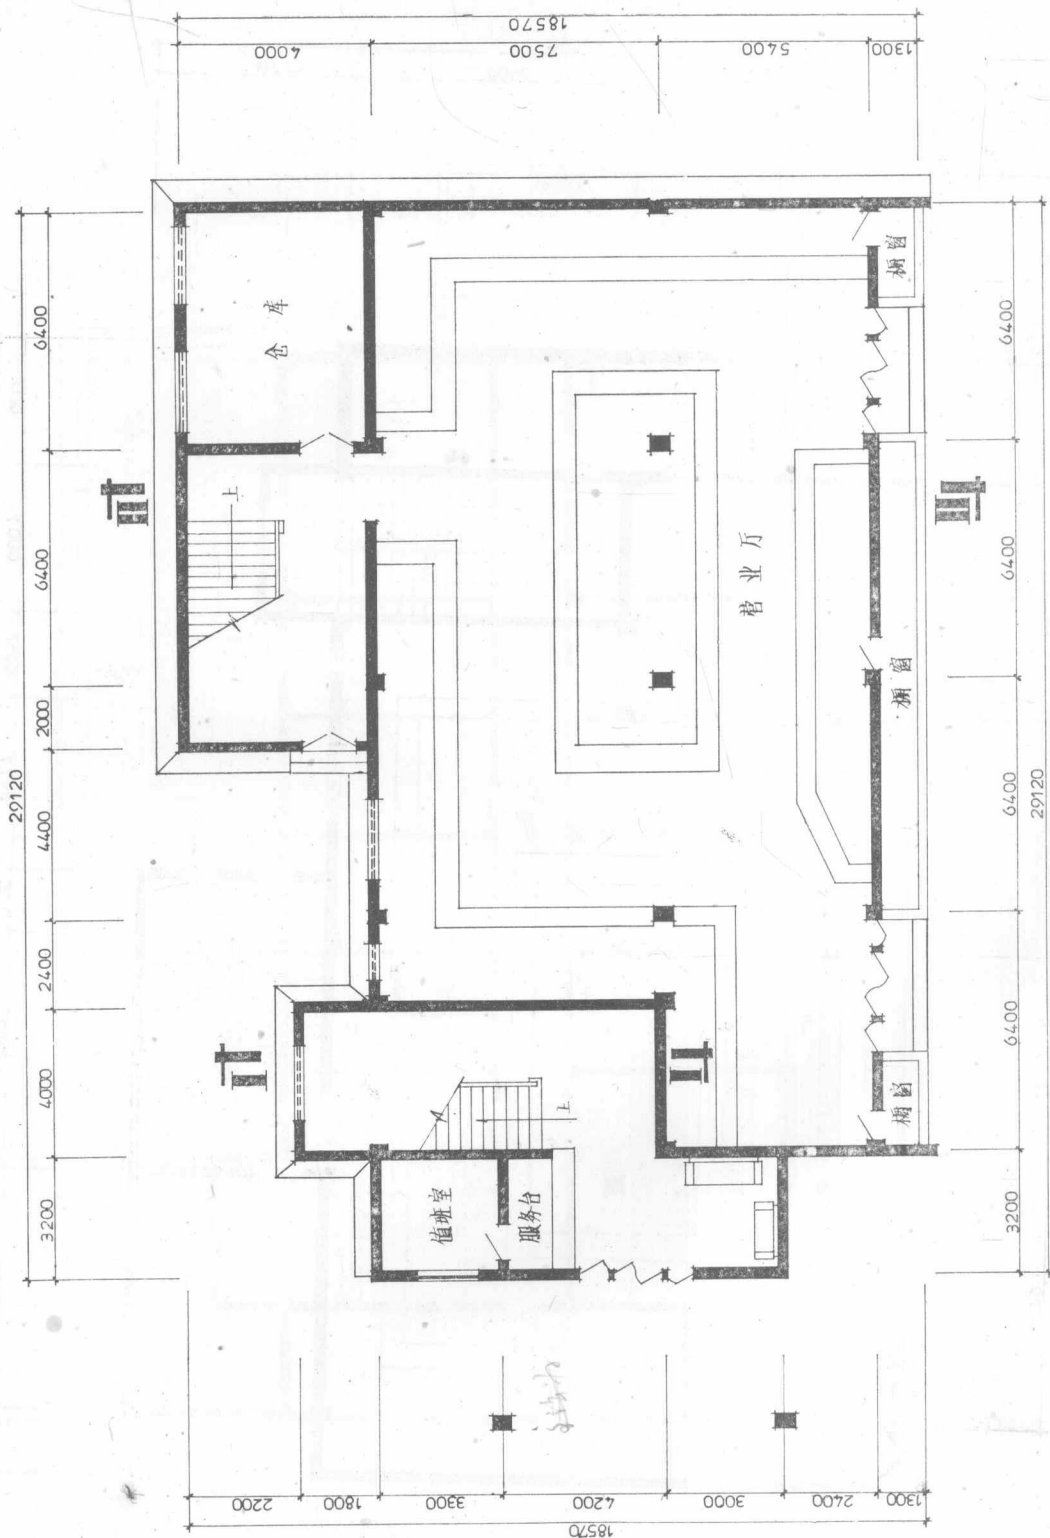

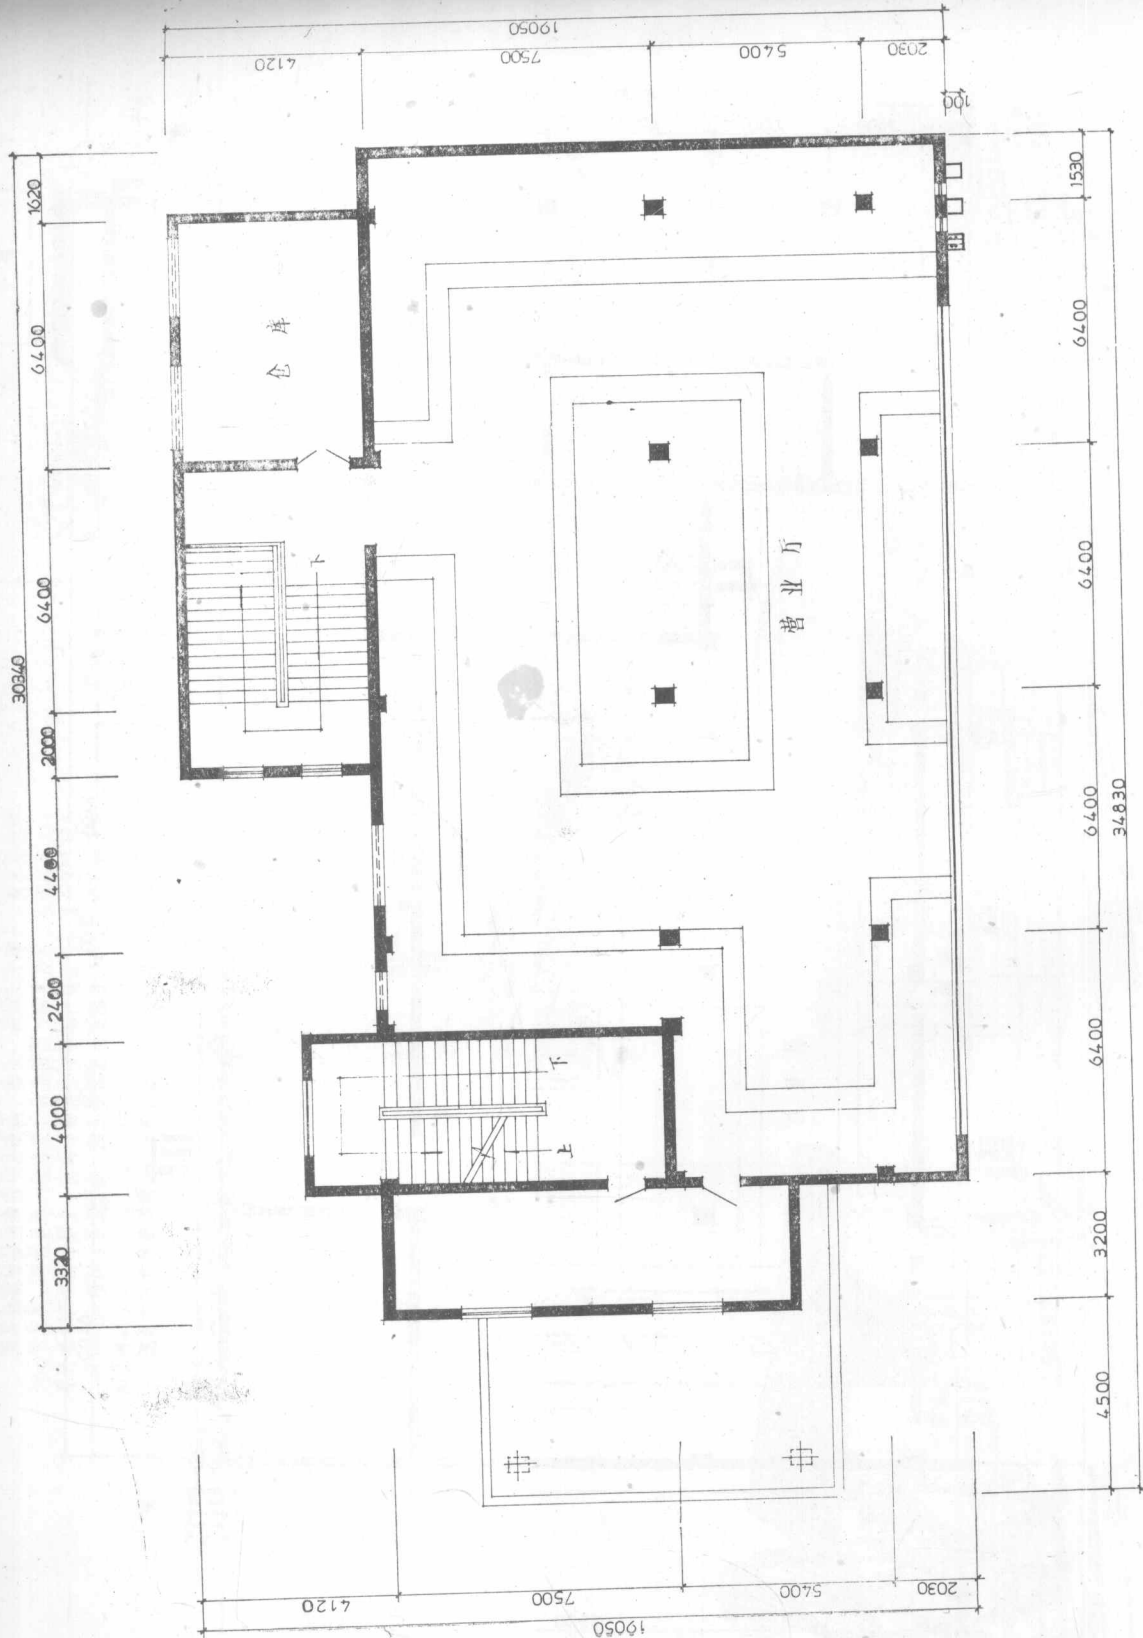

二层平面图