

2

— 当代生态景观 —

Eco Landscape Today

全球可持续景观佳作

Global Sustainable Landscape Masterpieces

度本图书 Dopress Books 编著



中国林业出版社

China Forestry Publishing House

图书在版编目 (C I P) 数据

当代生态景观: 全球可持续景观佳作. 2 / 度本图书 Dopress Books 编著.

— 北京: 中国林业出版社, 2012.7

ISBN 978-7-5038-6578-7

I. ①当… II. ①度… III. ①景观设计—作品集—世界—现代 IV. ①TU-856

中国版本图书馆CIP数据核字(2012)第090639号

编委会成员:

于 飞 王 娇 李 丽 张琼姝 殷文文 曲秋颖 范志学 张成文 黄 燕 刘小伟
李 勃 初连营 宋明阳 田玉铁 王美荣 于晓华 王嘉文 张 赫 赵 倩 李媛媛
李 博 李 阳 么 乐 韩晓娜 刘 惠 刘治旗 王 准 王 洋 王文宇 陈 新
钟金慧 刘 静 于丽华 刘 波 王 帅 刘影妹 王艳群 刘 丽 周兆芬 张 泽

中国林业出版社·建筑与家居出版中心

责任编辑: 成海沛 纪 亮

文字编辑: 李丝丝

在线对话: 315435059 (QQ)

出版: 中国林业出版社

(100009 北京西城区德内大街刘海胡同 7 号)

网址: www.cfph.com.cn

邮箱: cfphz@public.bta.net.cn

电话: (010) 8322 8906

发行: 新华书店

印刷: 北京利丰雅高长城印刷有限公司

版次: 2012年7月第1版

印次: 2012年7月第1次

开本: 1/16

印张: 19

字数: 200千字

定价: 298.00元 (USD 59.80)

购买本书凭密码赠送高清电子书

密码索取方式

QQ: 179867195, E-mail: frontlinebook@126.com

法律顾问: 北京华泰律师事务所 王海东律师 邮箱: prewang@163.com

 办公区和医院
Office & Hospital

Tanatorio Ronda de Dalt花园	8
探索中心	14
阿尔布兰茨瓦尔德的Delta精神病治疗中心	18
Enea景观设计公司总部	22
墨西哥高科技办公园区	30
卧式摩天楼——万科中心	38
洛杉矶县南加州大学医学中心	50
马提尼医院	56
医院办公楼景观	62
日月潭观光局管理处	68

 住宅区
Residential Zone

七庭院住宅	80
串联式溪边住宅	86
Floriande居住区	94
叶片小斋	100
魔力居所	108
半岛湖边小屋	114
雨花园别墅	124
乡绅溪流居所	130
消失点	136

展览和节庆 **Exhibition & Festival**

Aquary户外展示区	142
植物园“小屋”	148
绿窗	152
西安世园会之荷兰生态园	156
“大挖掘”园	164
西安世界园艺博览会	168
宗教墓葬文化展示园	176
柏汉思群岛园	180

城镇和都市 **Township & Urban**

圣路易总体规划	186
澳大利亚东联高速公路	192
安斯伯利镇区	196
绿意来袭	202
Grünwald公共果园	208
库肯霍夫街区	212
圣基尔达海滨城的交通线	218
蒙锥克公园的新缆车车站	224

未来景观 **Future**

布拉迪斯拉发Culenova新城中心	230
荷鲁斯之眼环保建筑	234
莫斯科Green River项目	240
Spiretec空中花园	244
让·穆兰高中	250
韦尔斯利大道和公园路	254
San Francisco el Grande公园	258
购物中心总体规划	262
米尔沃尔码头的水上花园	266
Douyna公园	270
前卷烟厂场重建	274
“斯德哥尔摩球体”总体规划	278
宽容之城	282
威廉斯堡滨水演出会场	288
小岛上的Zoorea动物园	292

— 当代生态景观 —

全球可持续景观佳作

Office & Hospital Residential Zone Exhibition & Festival Township & Urban Future




度本图书 Dopress Books 编著

中国林业出版社
China Forestry Publishing House



Recommendations »

丹麦、荷兰、美国景观设计名家联袂推荐：

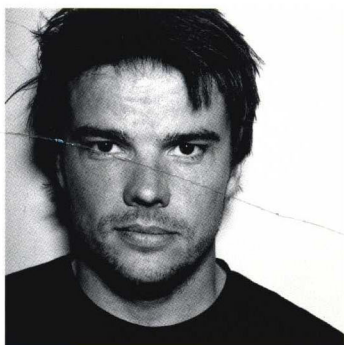


Bjarke Ingels



DAIA, Founder/Partner,
BIG-Bjarke Ingels Group,
Amsterdam, Denmark

“景观设计对当今时代究竟意味着什么？入选该书的优秀作品对此问题做出了深刻、系统的诠释。这些作品向人们展示了当代建筑师、景观设计师、城市规划设计师正在如何积极地保护地球的有限资源和如何以生态的理念去设计包括乡镇、城市在内的各种公共开放空间。这本书也是一座搭建于专业景观设计与普通大众之间的意义深远的文化沟通桥梁。”

—— Bjarke Ingels

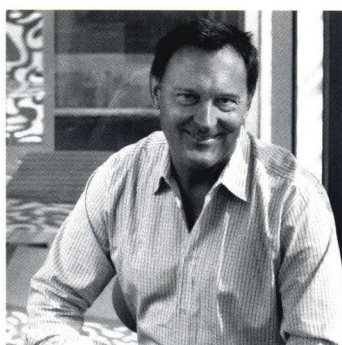


Mark Rios



FAIA, FASLA, Founder/Partner,
Rios Clementi Hale Studios,
Los Angeles, California, USA

“景观设计师对该领域的生态问题肩负着义不容辞的使命。入选本书的作品不仅仅只是漂亮，更应该用负责任来形容，不仅是对读者，更是对我们的地球负责。这些案例堪称是可以给所有规划师、景观设计师、建筑师和业主们以启发，告诉我们在工作中如何融入可持续理念，从生态角度创造出优美环境的最佳典范。”

—— Mark Rios

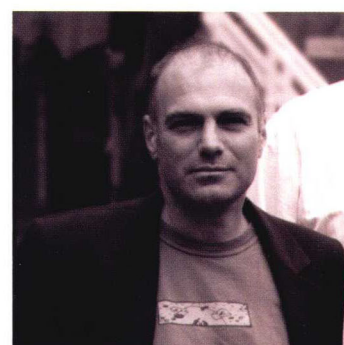

Martin Knuijt



Director/Partner,
OKRA Landscape Architects,
Utrecht, the Netherlands

“促进都市系统与其周围景观环境和谐融合的空间规划是十分重要的。水系统、绿色建筑和绿色空间的全面结合将创建出更加强大的可持续发展构架。建设绿色环境的投入势必将成为未来世界发展的强大催化剂。本书给读者展示了大量优秀的绿色作品，我们团队很荣幸在这样一本以生态为主题的书中为大家分享最新的创意。这本书是理解当代可持续设计解决方案的一份宝贵资源。相信今天的生态设计将带动人们在将来创作出更多、更精彩的作品。”

—— Martin Knuijt

Eco Landscape Today

所谓生态即是原生之态。回归自然，奉行朴素的生态设计观在经济快速发展、物质高度文明的当今时代毅然崛起。越来越多的人开始向往“天人合一”、“师法自然”的境界，主张人与自然的和谐统一。席卷全球的生态主义浪潮促使人们站在科学的视角上重新审视景观行业，全球各地的景观设计师们也开始将自己的使命与整个地球生态系统联系起来。如今，生态设计已经成为包括景观设计师在内的各领域专业人士深层考虑的基本理念。人们逐渐认识到尊重自然发展的重要性，倡导能源与物质的循环利用和场地的自我维持，发展可持续的处理技术，并将其贯穿于景观设计、建造与管理的始终，已经成为景观行业的大势所趋。

在设计中对生态理念的追求与对功能和形式的追求同等重要，有时甚至超越其上，占据首要位置。生态理念的介入，正使景观设计的思想和方法发生着重大的转变，直接影响甚至改变了景观的内在精神。景观设计毕竟是一个人为的过程，生态设计不能被单一地理解为完全顺应自然过程而不加任何人为干涉，而是要把人看做是自然系统中的一个元素，使人为干预与生态系统相协调，对环境的破坏达到最小。具体来说，生态化的景观设计就是在景观设计中遵循生态的原则，遵循自然规律。如反映生物的区域性；顺应基址的自然条件；合理利用土壤、植被和其他自然资源；依靠可再生能源，充分利用日光、自然通风和降水；选用当地的材料，特别是注重乡土植物的运用；注重材料的循环使用并利用废弃的材料以减少对能源的消耗，减少维护的成本；注重生态系统的保护、生物多样性的保护与建立；发挥自然的自身能动性，建立和发展良性循环的生态系统；体现自然元素和自然过程，减少人工痕迹等。

该套丛书的编写旨在倡导自然、人文与生态景观要素的统一，促进生态、人居环境的可持续发展，从而实现人与自然的全面和谐。在全球范围内精选的百余例近期作品集中地反映了当今世界景观设计的前沿理念与高度。著名景观设计团队及其饱含环保精神与人文情怀的作品将为广大景观设计者、项目开发者和景观爱好者带来无限灵感。该套丛书更有享誉全球的著名景观设计师联袂推荐和他们特别分享的新近惊世之作，精彩不容错过！

 办公区和医院
Office & Hospital

Tanatorio Ronda de Dalt花园	8
探索中心	14
阿尔布兰茨瓦尔德的Delta精神病治疗中心	18
Enea景观设计公司总部	22
墨西哥高科技办公园区	30
卧式摩天楼——万科中心	38
洛杉矶县南加州大学医学中心	50
马提尼医院	56
医院办公楼景观	62
日月潭观光局管理处	68

 住宅区
Residential Zone

七庭院住宅	80
串联式溪边住宅	86
Floriande居住区	94
叶片小斋	100
魔力居所	108
半岛湖边小屋	114
雨花园别墅	124
乡绅溪流居所	130
消失点	136



展览和节庆 Exhibition & Festival

Aquary户外展示区	142
植物园“小屋”	148
绿窗	152
西安世园会之荷兰生态园	156
“大挖掘”园	164
西安世界园艺博览会	168
宗教墓葬文化展示园	176
柏汉思群岛园	180



城镇和都市 Township & Urban

圣路易总体规划	186
澳大利亚东联高速公路	192
安斯伯利镇区	196
绿意来袭	202
Grünwald公共果园	208
库肯霍夫街区	212
圣基尔达海滨城的交通线	218
蒙锥克公园的新缆车车站	224



未来景观 Future

布拉迪斯拉发Culenova新城中心	230
荷鲁斯之眼环保建筑	234
莫斯科Green River项目	240
Spiretec空中花园	244
让·穆兰高中	250
韦尔斯利大道和公园路	254
San Francisco el Grande公园	258
购物中心总体规划	262
米尔沃尔码头的水上花园	266
Douyna公园	270
前卷烟厂场重建	274
“斯德哥尔摩球体”总体规划	278
宽容之城	282
威廉斯堡滨水演出会场	288
小岛上的Zoorea动物园	292

8-77



办公区和医院
Office & Hospital
ECO LANDSCAPE TODAY
Copyright © 2012 Dapress Books



Tanatorio Ronda de Dalt 花园

The substance of Gardens of Tanatorio Ronda de Dalt is to build a Mediterranean garden for peace.

这些花园的设计理念是让人无论从楼房内部、花园旁边，还是从城镇高处向下俯瞰，都可以欣赏到这里独特美丽的景观。

该项目集成了低处停车棚上方的南花园、楼顶石景花园以及与二楼等高的北花园。绿色接缝的白色混凝土台阶将南北花园连接在一起，人造瀑布景观则巧妙地利用了垂直空间。


南花园位于停车棚上方，植被的种植一改往日的地貌。为了与城市的山地景观相融合，设计师建造了坡度平缓的假山，并在其表面覆盖地中海的芳香植物，使人从一旁经过时既可以欣赏到周围植物的缤纷色彩，优美的造型，又可以闻到植物散发出的芬芳气味，享受怡情一刻。停车棚上方最结实结构处还栽种了樱桃树。

路面的铺设材料为暗灰色小块玄武岩砾石，上面还设有一些木甲板，供人休息并欣赏景观。所有的细节设计都营造出一种柔和的视觉感受，使人在这里散步的同时感受到一种安逸、休闲的气氛。

北花园位于教堂的出口处，教堂和地面被一个直线形的水池分隔开来，又通过步行石桥相连接，为两处景观之间建起了一个完美的过渡。

常春藤花坛则构成了另外一个起到衔接和过渡作用的景观，同时，路面铺设的浅色沙砾、常绿灌木以及混凝土长椅也为整体景观增色不少。


面向街道的边缘处种植着不同种类的地中海植物。混合植物品种，并形成高低落差的种植方法是为了打造出一道视觉屏障，同时和背景山丘上的自然景观相呼应。

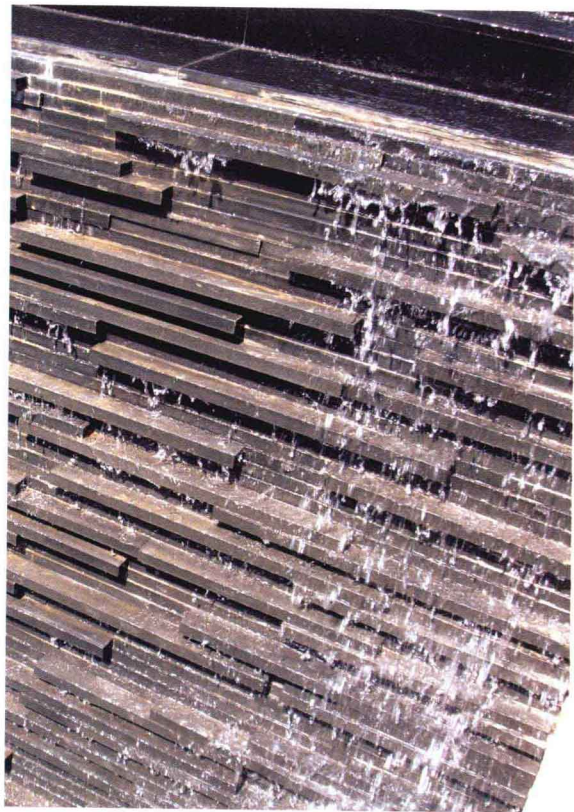


Location / 地点: Barcelona, Spain Date of Completion / 竣工时间: 2006 Area / 占地面积: 10,000 m² Landscape / 景观设计: Bet Figueras Landscape Architect, Project Director Alice Ruggeri Landscape Architect, Collaborators Judith Brückner, Ana Santos Landscape Architects Photography / 摄影: Luís Casals, Alice Ruggeri, Dave Morris Client / 客户: Serveis Funeraris Integrals




树木: 扁桃树, 樱桃树, 柏树, 紫荆树, 圣栎树, 灌木、爬山虎和攀援植物, 芳香植物 (齿叶蕺衣草, 小叶蕺衣草, 迷迭香, 地中海植物), 莓实树, 地中海英迷, 乳香树, 月桂树
地面: 灰色和白色砂砾
人行道: 玄武岩, 花岗岩
瀑布: 玄武岩
楼梯: 白色混凝土
照明: 装饰灌木的LED柔光灯, 装饰树木的LED聚光灯, 人行道上的LED地灯, 水下LED灯

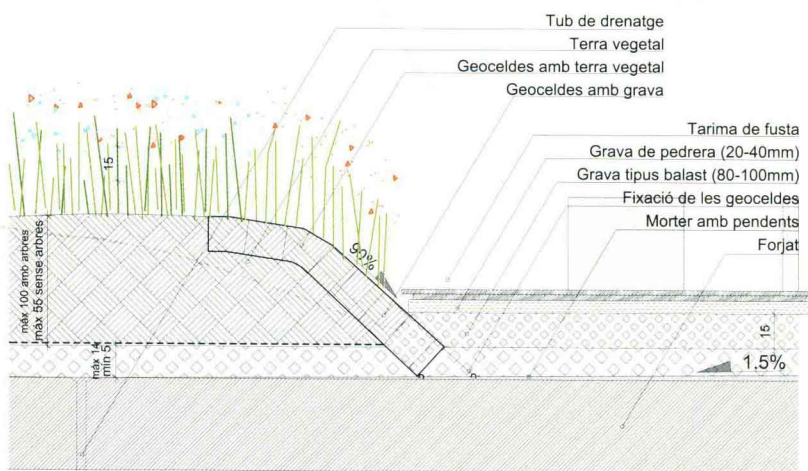


DETALL TIPUS 1 - Tarima de fusta
E 1/20

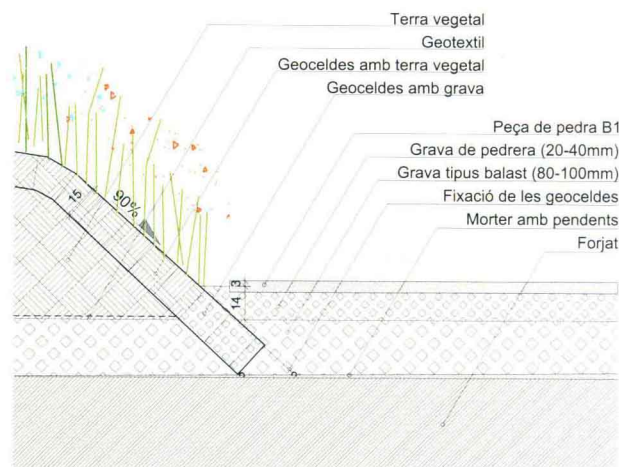


DETALL TIPUS 2 - Peça de pedra
E 1/20

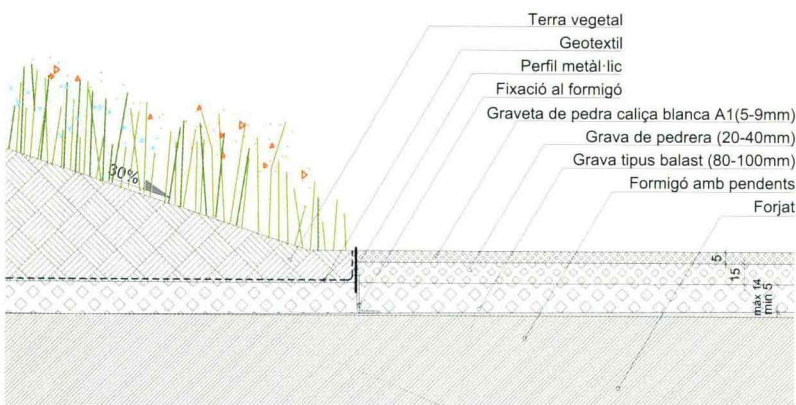


DETALL TIPUS 2 - Graveta amb perfil metàl·lic
E 1/20

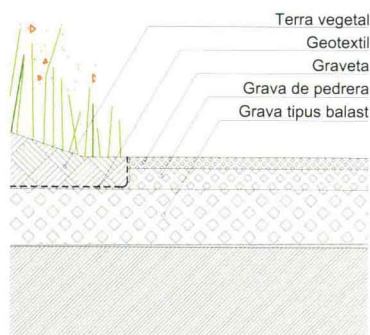

DETALL TIPUS 2 - Graveta
sense perfil metàl·lic
E 1/20

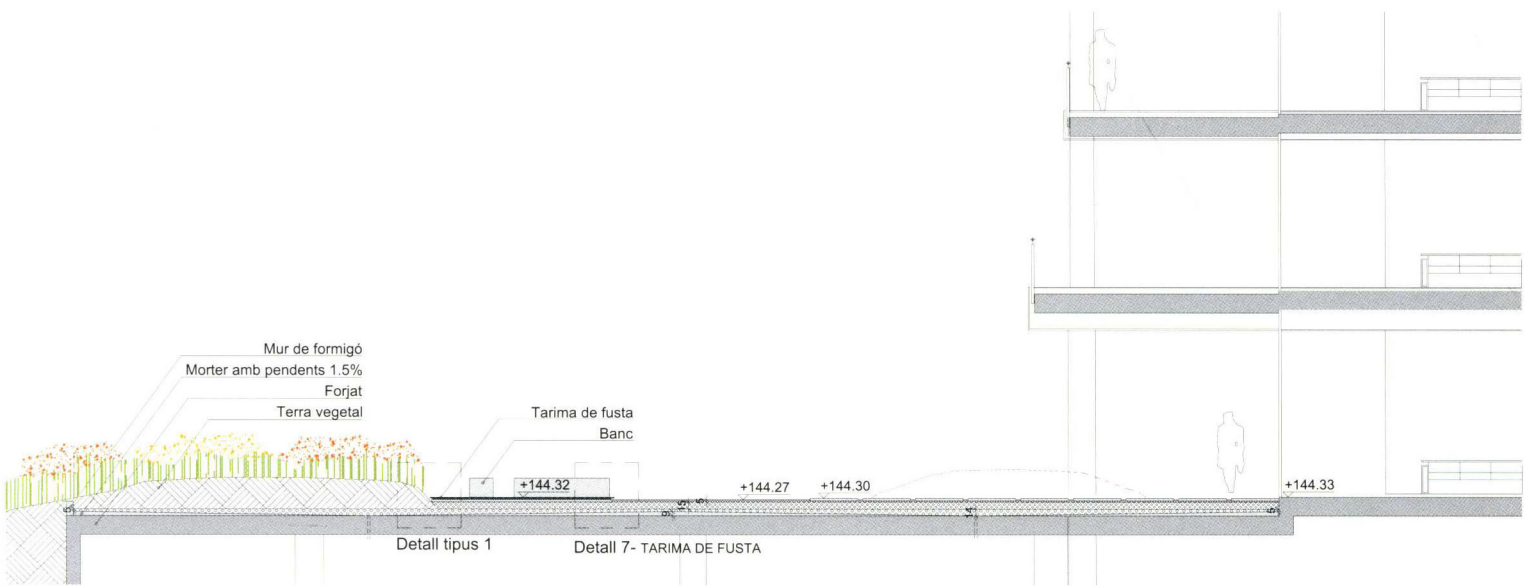

SECCIÓ 7
E 1/100

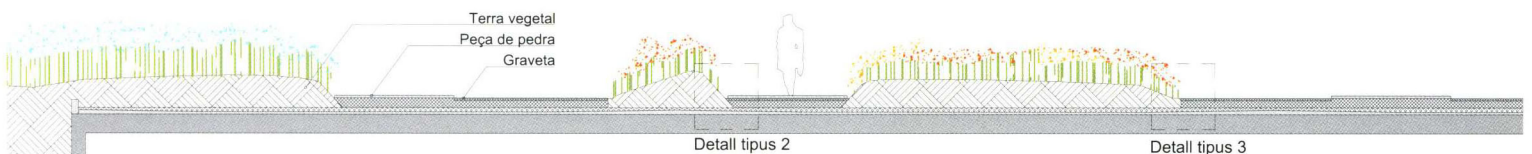

SECCIÓ 8
E 1/100

