


景觀設計CAD施工圖 景觀方案系列 (上)

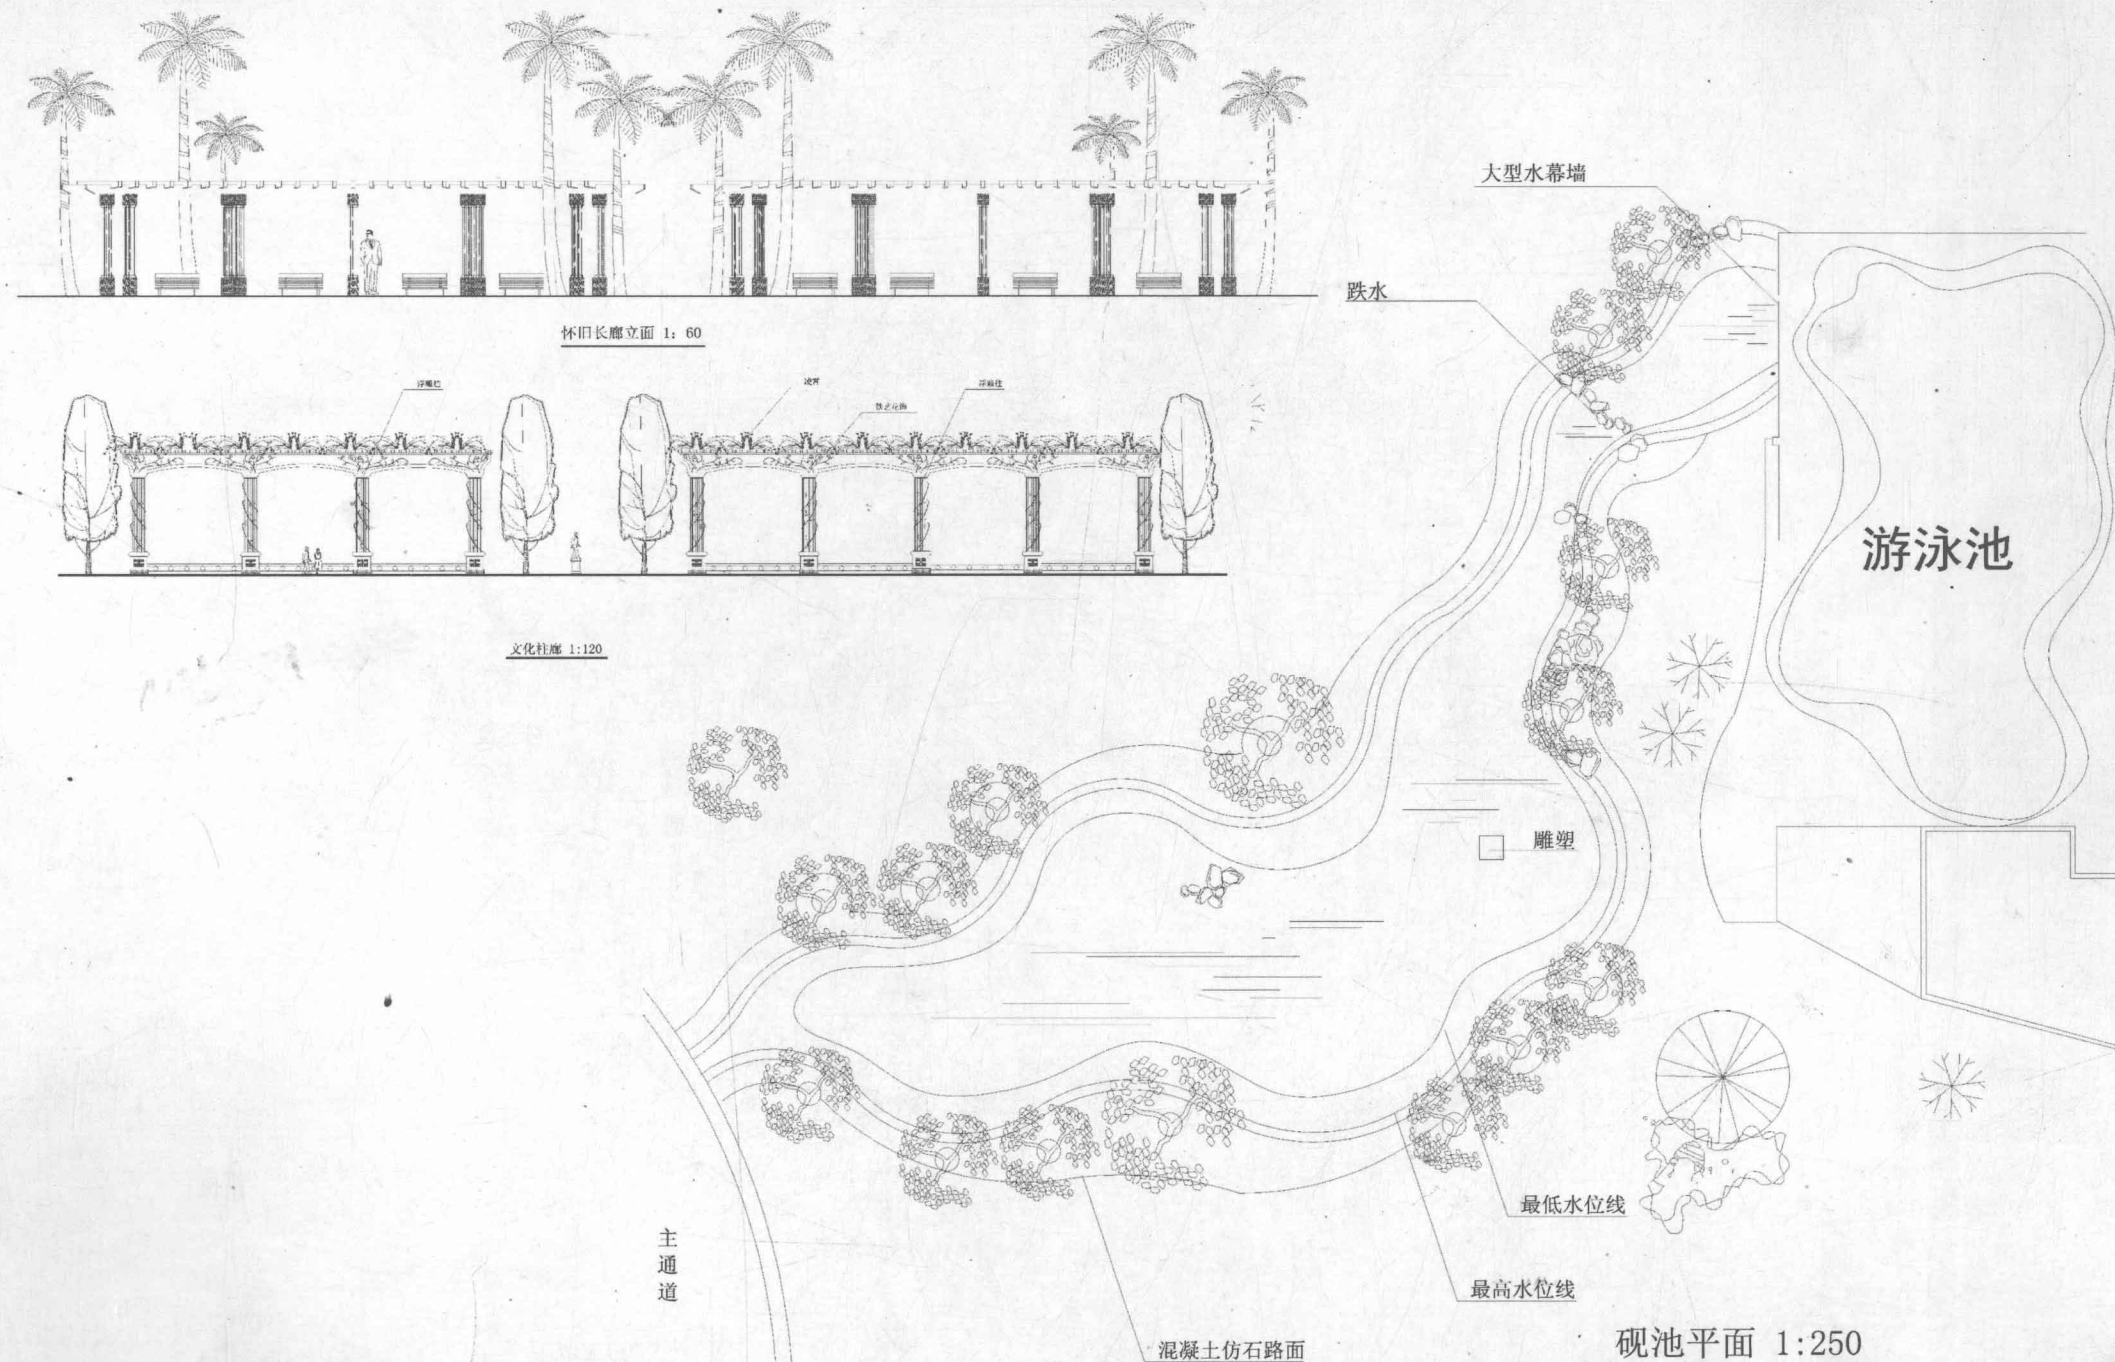

随书配带DVD光盘一张 (内包含本书全部CAD项目源文件)

景觀設計CAD施工圖

CAD施工圖景觀方案系列

中国建筑出版社

随书配带DVD光盘一张（内包含本书全部CAD项目源文件）

图书在版编目 (CIP) 数据

景观设计CAD施工图/中国建筑出版社建筑图书出版中心编;

ISBN 978-84-96935-44-8

I.L... II. ①室... ②余 III. 景观设计-CAD图标-中国-现代
IV.TU210

中国版本图书馆CIP数据核字 (2011) 第034820号

景观设计CAD施工图

余扬译

刘娜小

中国建筑出版社

新华书店经销

印刷:广卫印刷

北京制作

开本: 787mm×1092mm

印张: 8/1

2011年05月第一版

印数: 5000册

定价: 538.00元 上下册

版权所有翻印必究

如有印刷质量问题, 可寄本社退换 (邮编编码100035)

004 / 胜丰家园全套景观施工图

024 / 金露祥佳苑全套景观施工图

034 / 南宇庭院全套景观施工图

048 / 金城雨苑全套景观施工图

056 / 秀水家园全套景观施工图

062 / 阳光花园全套景观施工图

074 / 天府国际花园（二期）景观施工图

086 / 合怡佳苑景观施工图

090 / 福家名城景观景观施工图

102 / 盛世丽花园景观施工图

114 / 思江庭院景观施工图

122 / 水韵人家（二期）景观施工图

134 / 忆江南小区景观施工图

142 / 美地华景观施工图

158 / 久福家园景观施工图

164 / 星海名城景观施工图

174 / 云港小区景观施工图

184 / 阳光水都佳苑景观施工图

景觀設計CAD施工圖

CAD施工圖景觀方案系列

中国建筑出版社

随书配带DVD光盘一张（内包含本书全部CAD项目源文件）

图书在版编目 (CIP) 数据

景观设计CAD施工图/中国建筑出版社建筑图书出版中心编;

ISBN 978-84-96935-44-8

I.L... II. ①室... ②余 III. 景观设计—CAD图标—中国—现代
IV.TU210

中国版本图书馆CIP数据核字 (2011) 第034820号

景观设计CAD施工图

余扬译

刘娜小

中国建筑出版社

新华书店经销

印刷:广卫印刷

北京制作

开本: 787mm×1092mm

印张: 8/1

2011年05月第一版

印数: 5000册

定价: 538.00元 上下册

版权所有翻印必究

如有印刷质量问题, 可寄本社退换 (邮编编码100035)

004 / 胜丰家园全套景观施工图

024 / 金露祥佳苑全套景观施工图

034 / 南宇庭院全套景观施工图

048 / 金城雨苑全套景观施工图

056 / 秀水家园全套景观施工图

062 / 阳光花园全套景观施工图

074 / 天府国际花园（二期）景观施工图

086 / 合怡佳苑景观施工图

090 / 福家名城景观景观施工图

102 / 盛世丽花园景观施工图

114 / 思江庭院景观施工图

122 / 水韵人家（二期）景观施工图

134 / 忆江南小区景观施工图

142 / 美地华景观施工图

158 / 久福家园景观施工图

164 / 星海名城景观施工图

174 / 云港小区景观施工图

184 / 阳光水都佳苑景观施工图



胜丰家园景观全套景观施工图

夏日荷风。平池静水。几石浮水如鸥。花草如烟。荷香阵阵。池边多层次的石子铺装。使人沉溺于一片静谧的碧水蓝天中。忘却尘世的喧嚣与嘈杂。换来心灵空间的纯洁。


梦想天地 (邻里空间): 自然土坡形成一定的高差, 其间设置一些沙坑、滑梯、座椅。

紫藤廊架。沿河设置一座架，常有藤萝缠绕其上，间或点缀几朵美丽的小花，清新典雅。花瓣状铜条交错相连，别具特色，自成一景。


乐鸟园 (邻里空间): 花、叶、径园路缘将其聚拢为成一体, 别具匠心, 围绕栽植果果, 引鸟与赏, 是老年人的休闲空间。

翠柳送爽：沿湖的湖岸线、沿湖的湖水、飘动的杨柳、盛开的荷花、葱郁的草坪共同营造出了沁人心脾的清凉。湖沿池边以玻璃水帘幕墙将室内外景观融为一体。


主入口四季广场：
给人以气势、高雅、好居之处。门柱呈环抱状，高十余米，四季女神雕像高耸典雅，顶部被线柔化了石材的生硬，更添一份生机。

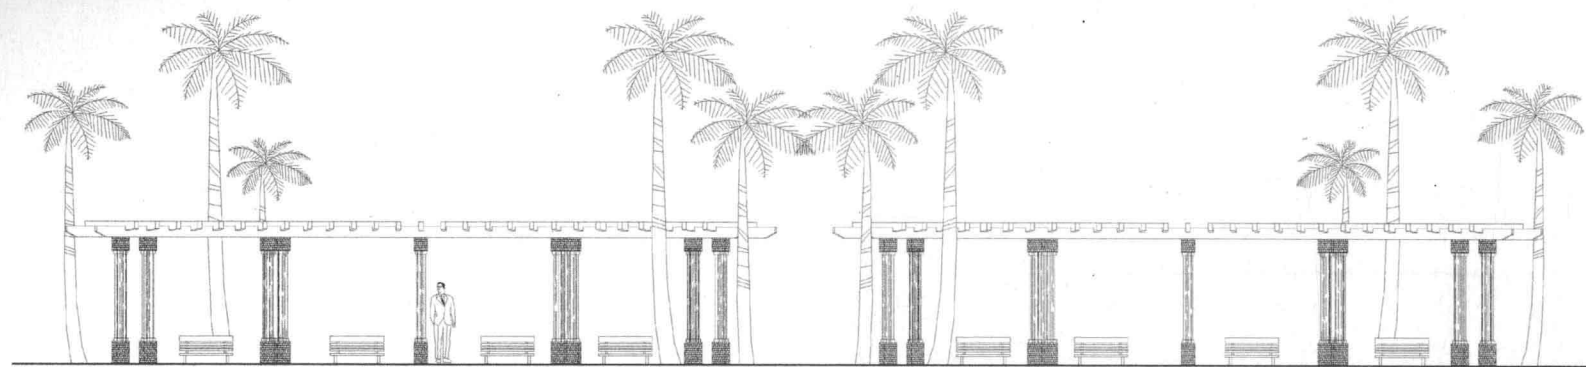





怀旧长廊立面 1:60

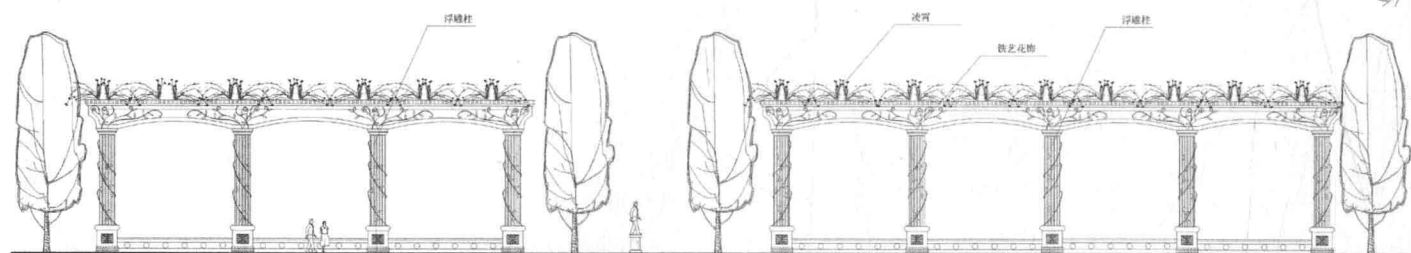


文化柱廊 1:120

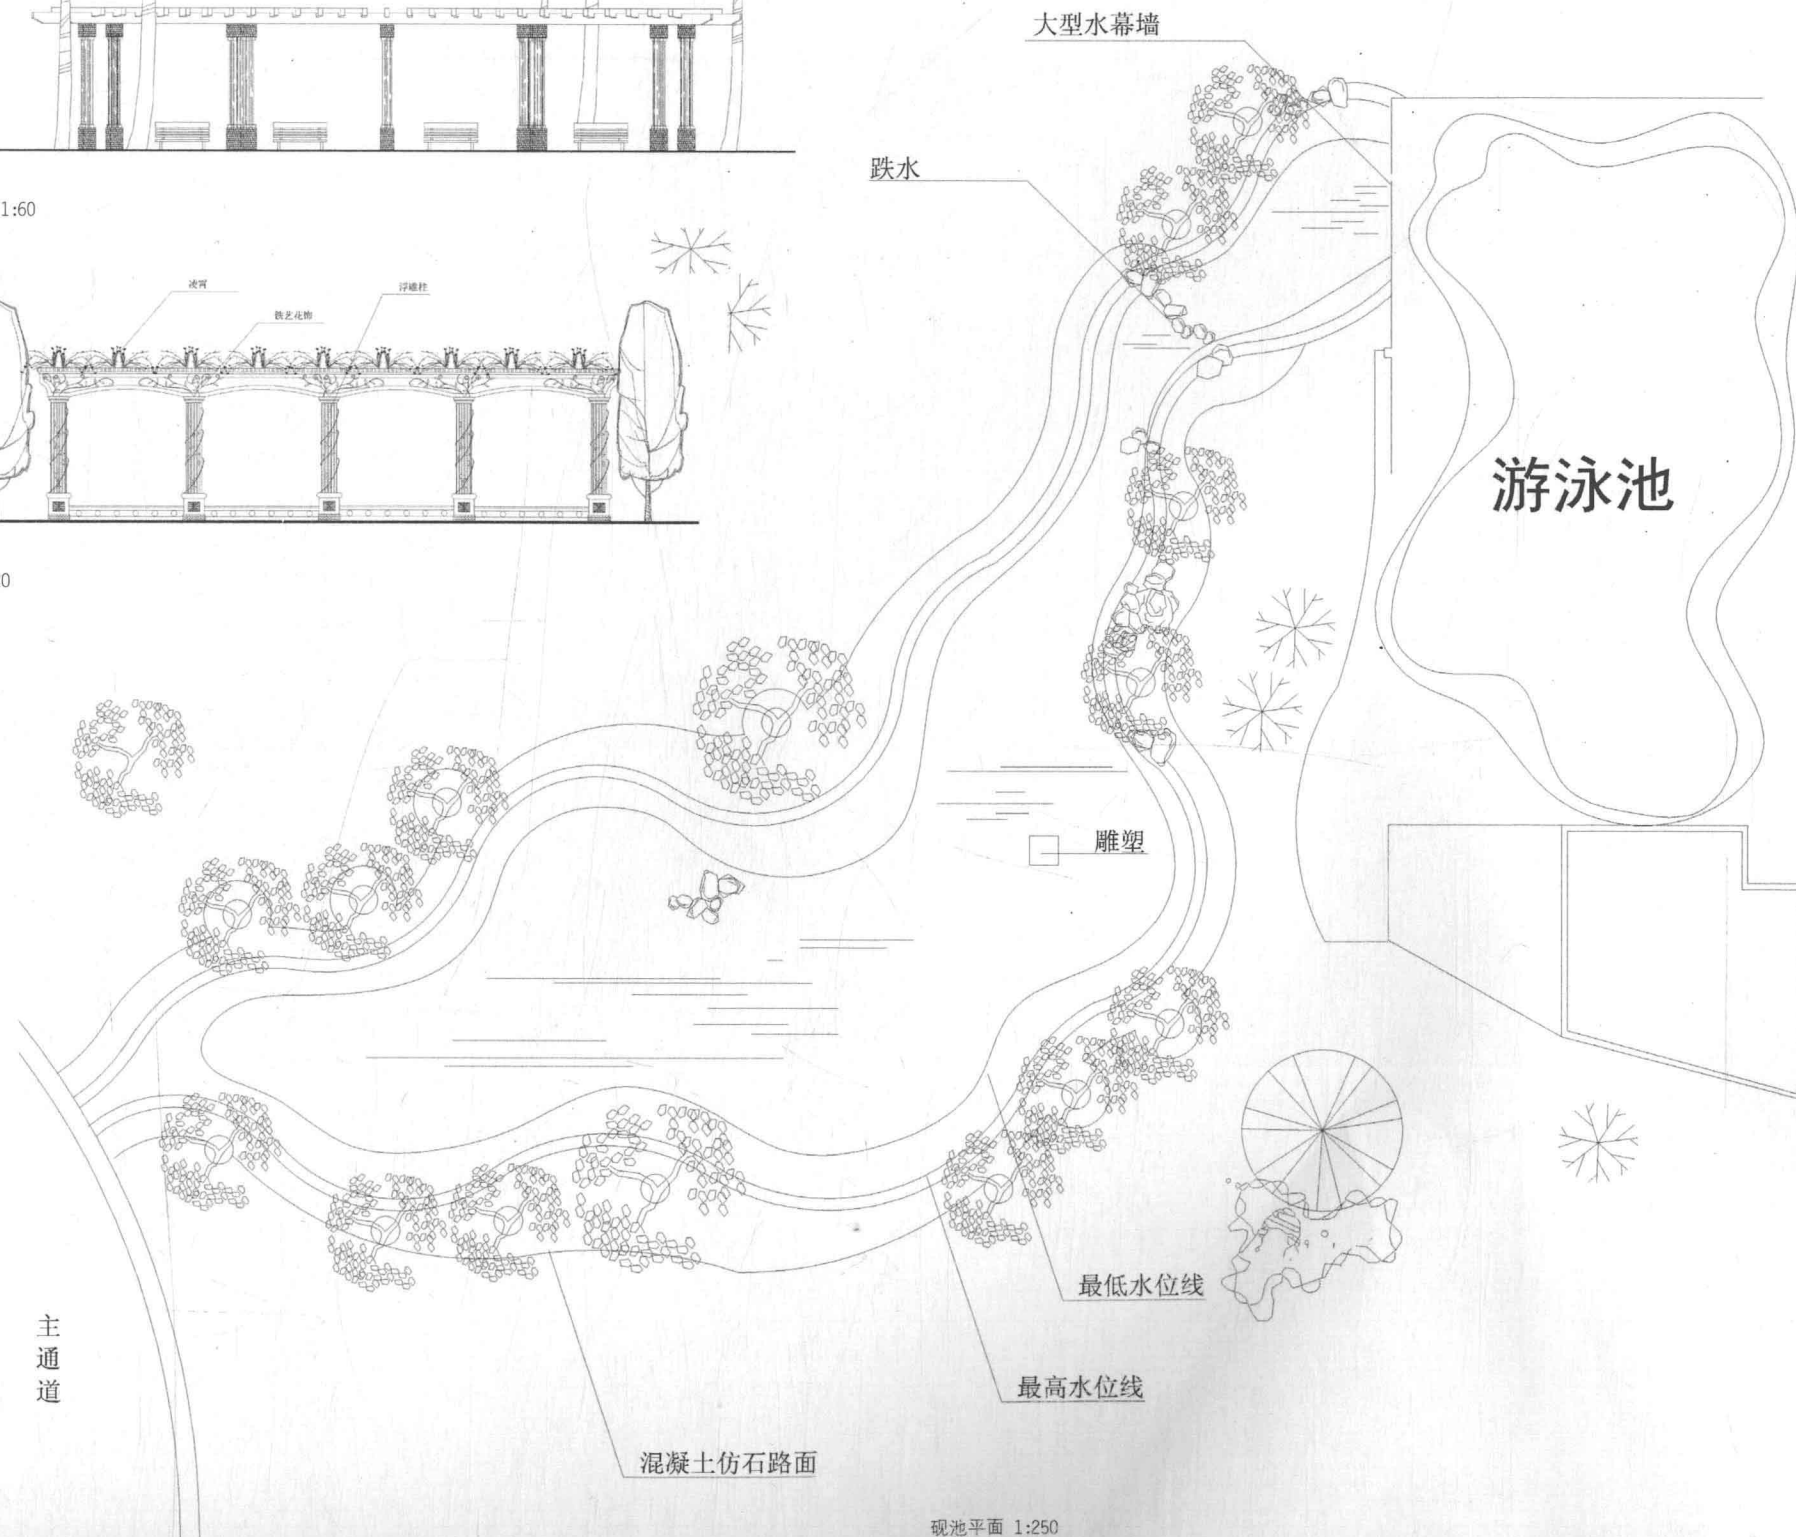


砚池平面 1:250

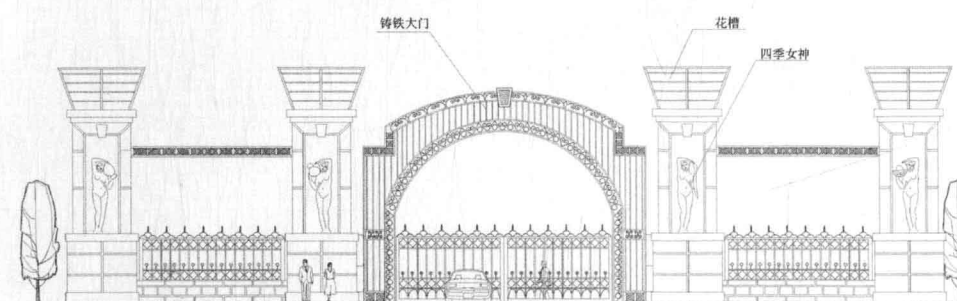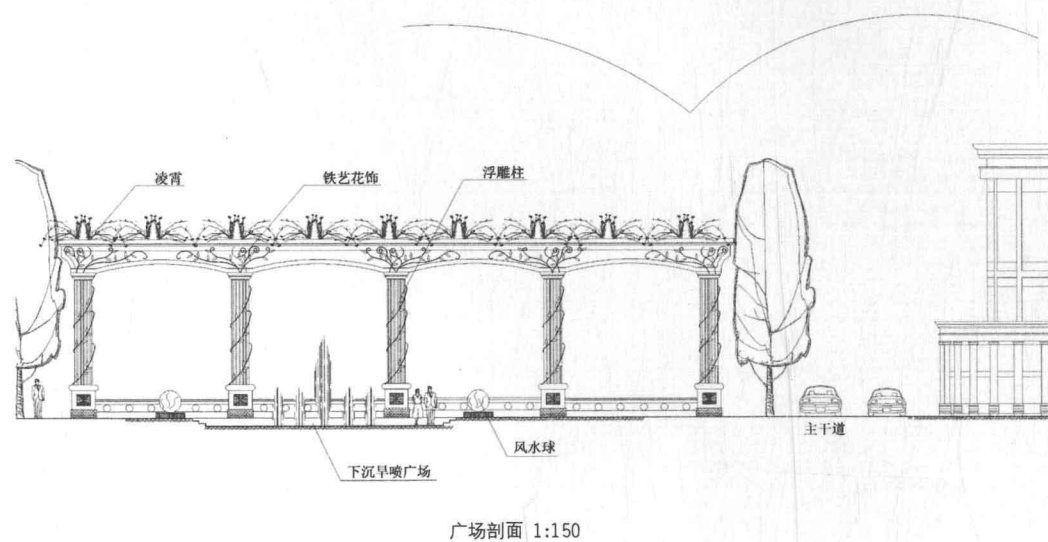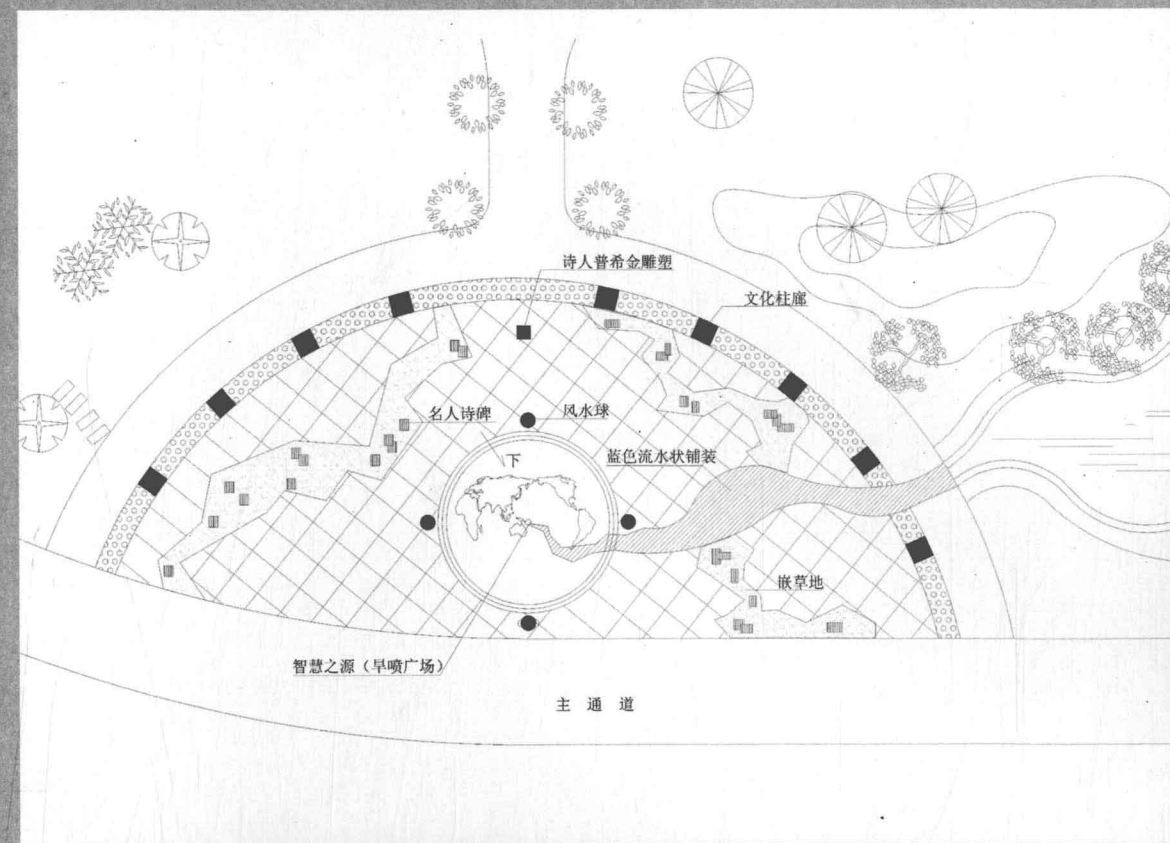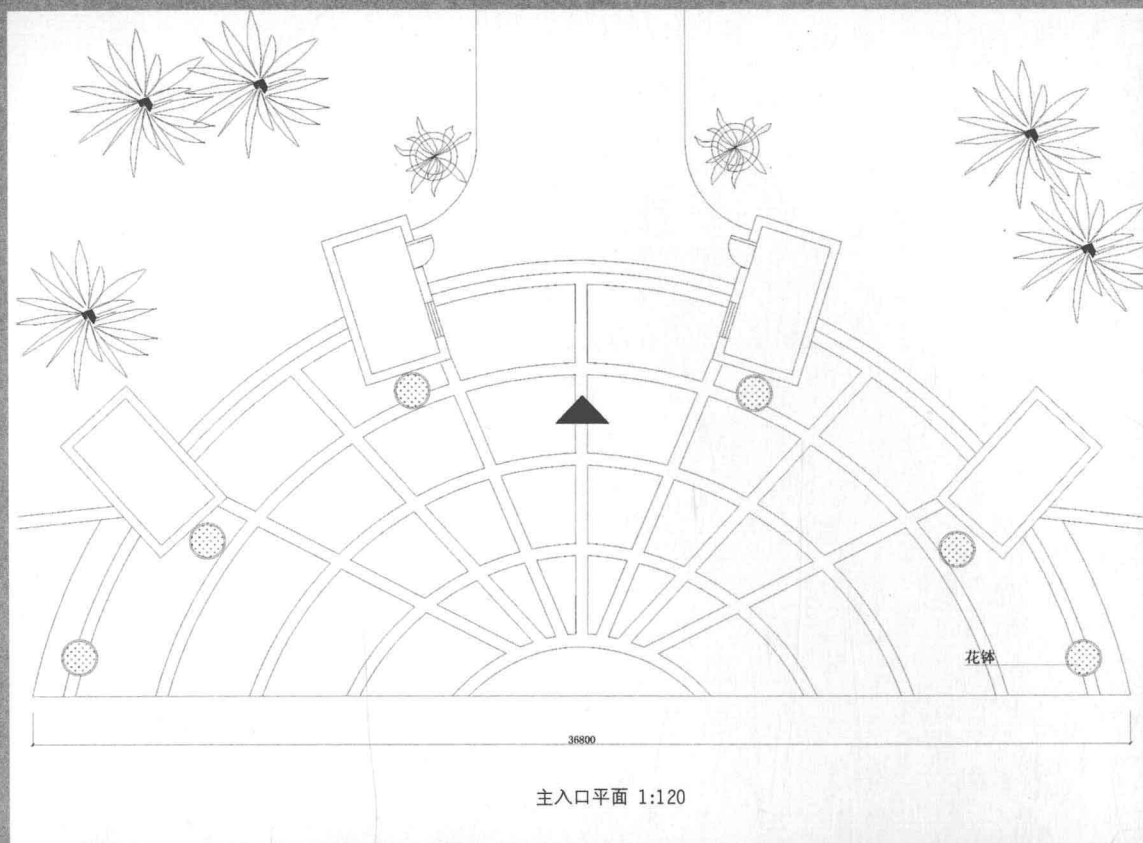


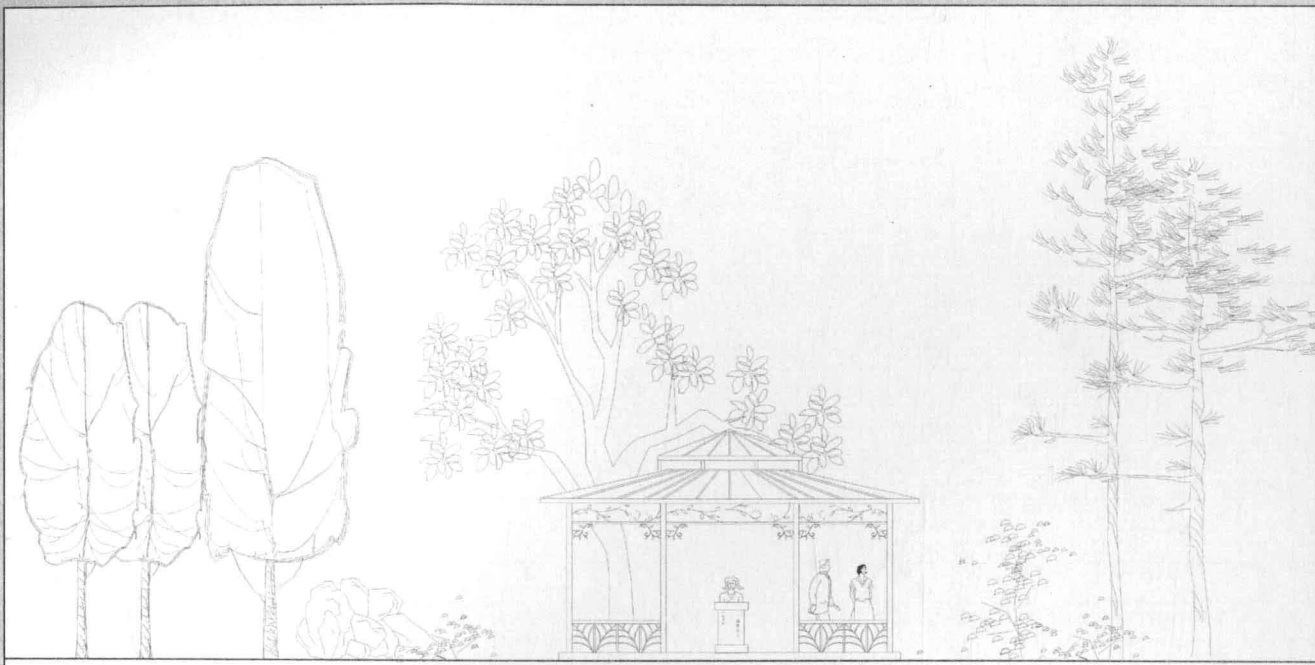



音乐驿站 1:80

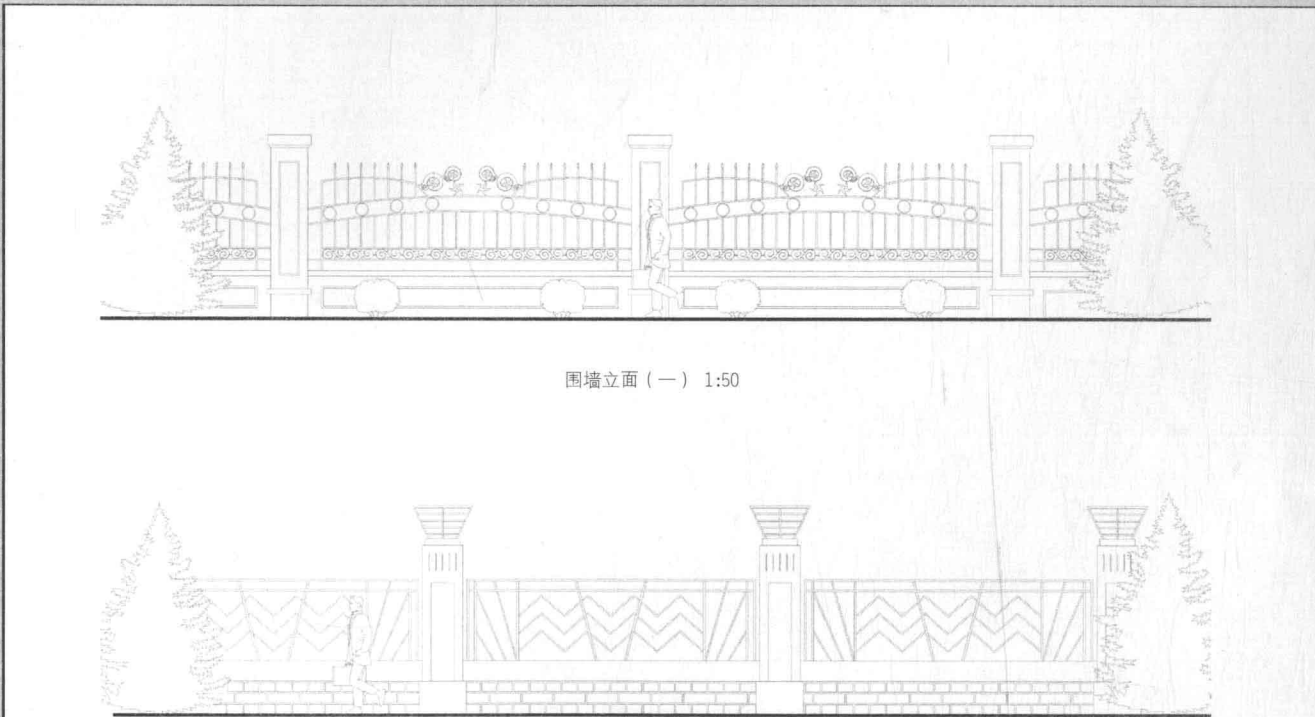


围墙立面（一） 1:50

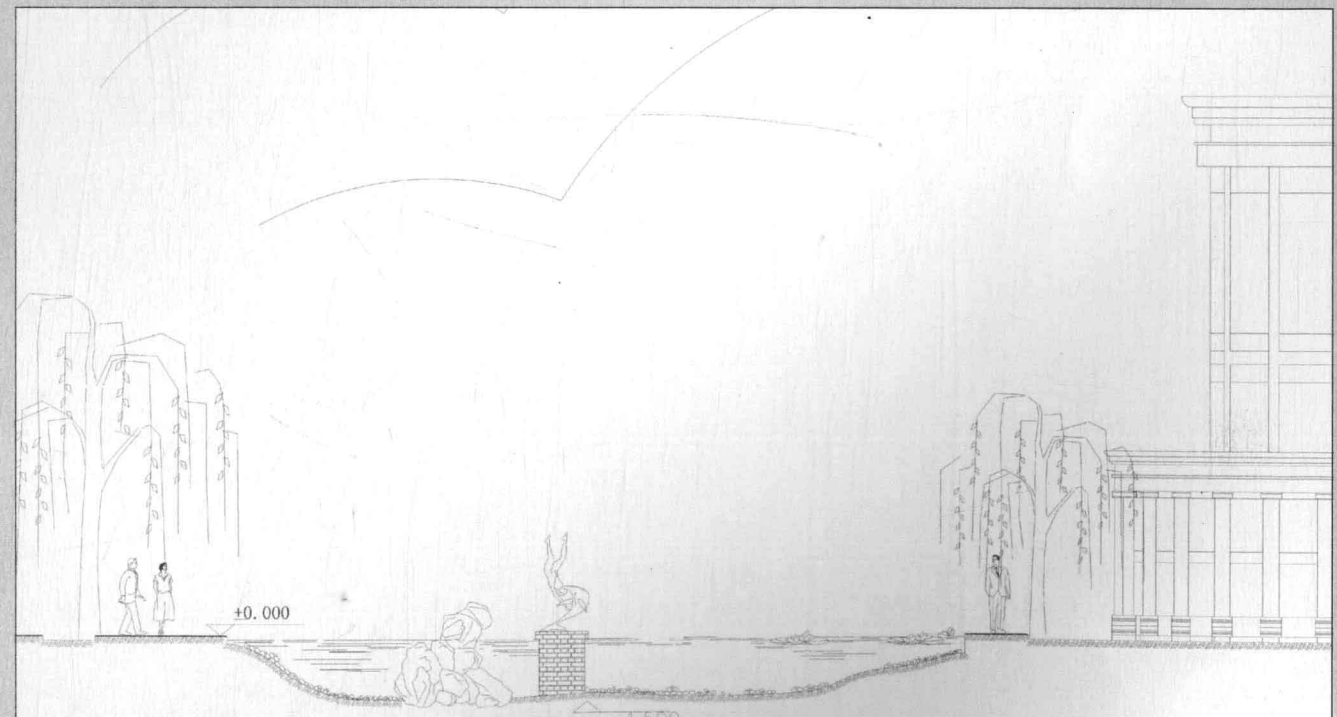


水体剖面 1:100

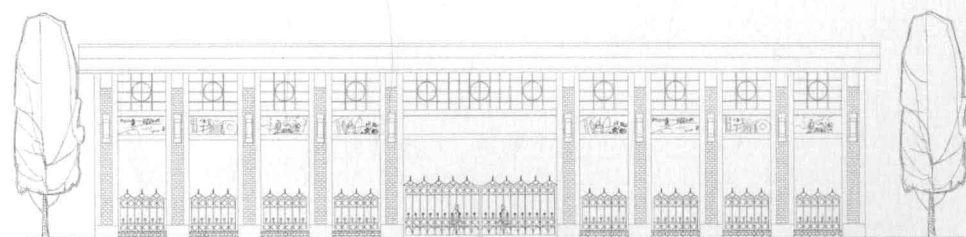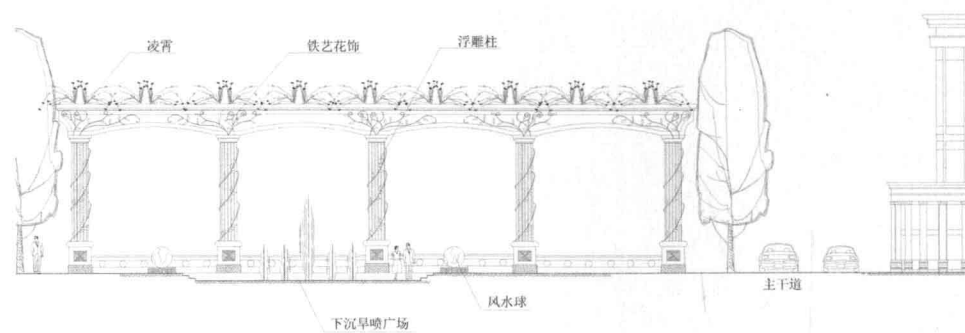


次入口立面 1:120

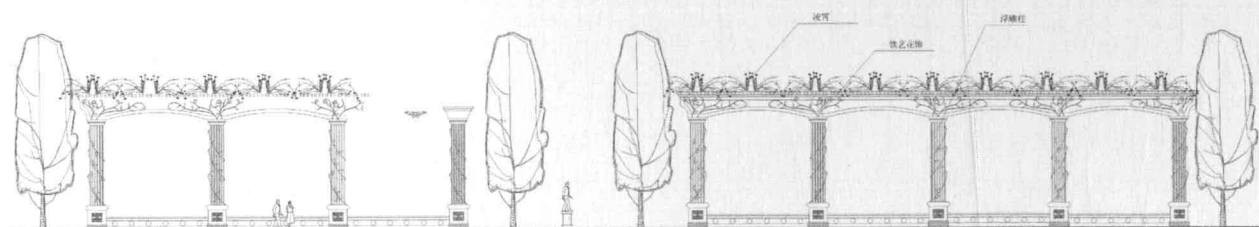


文化柱廊 1:120

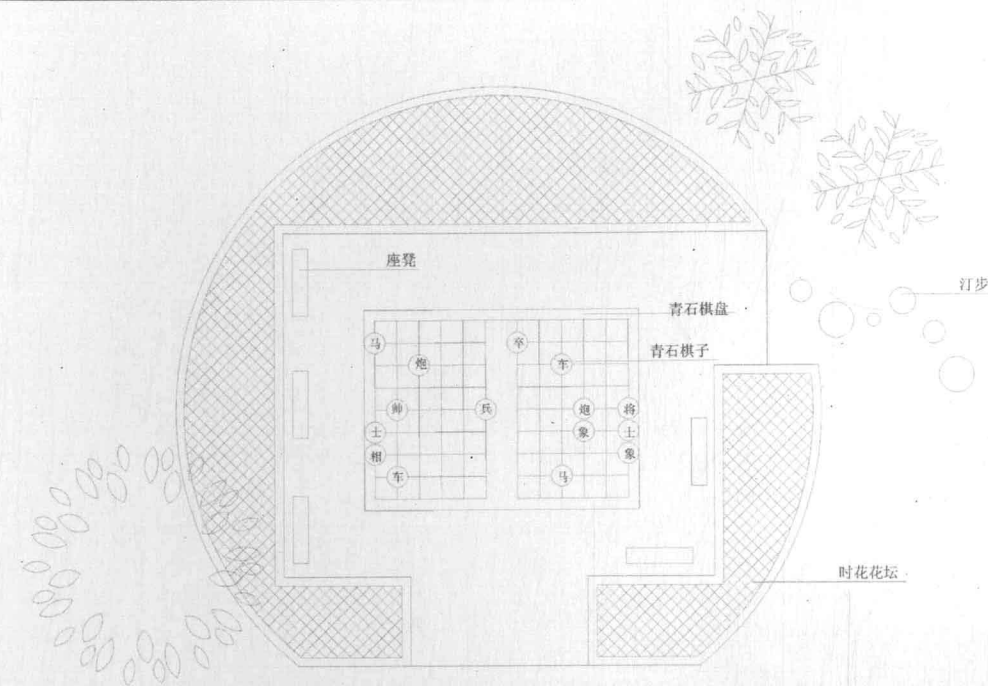


象棋广场平面 1:75

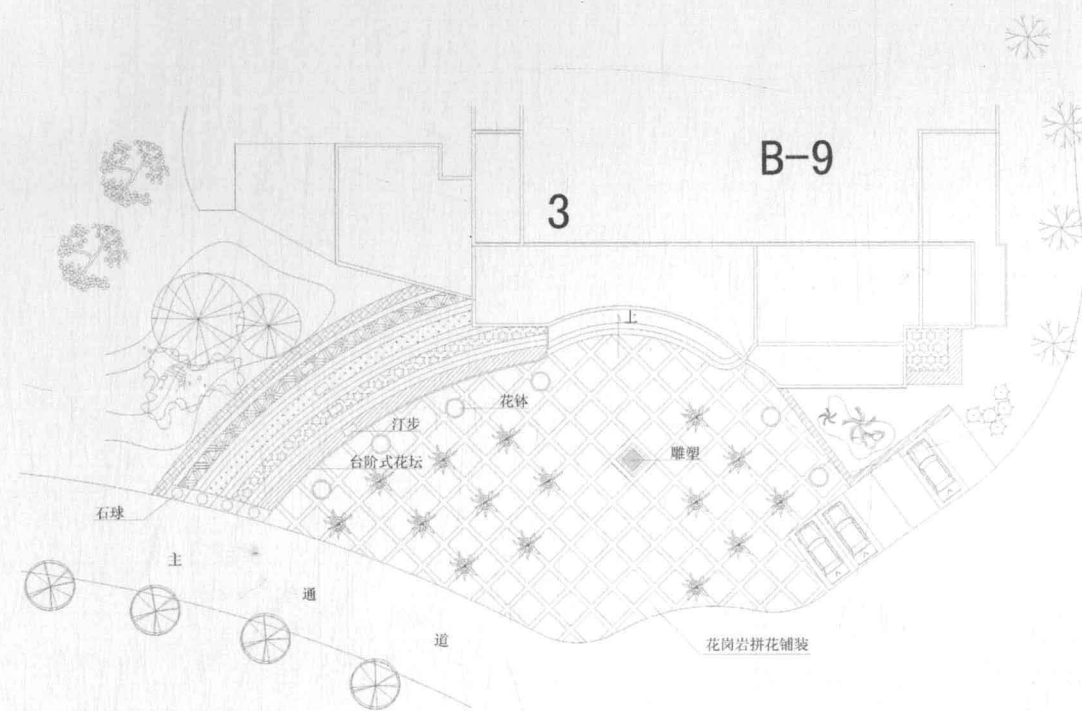


会所入口平面 1:250

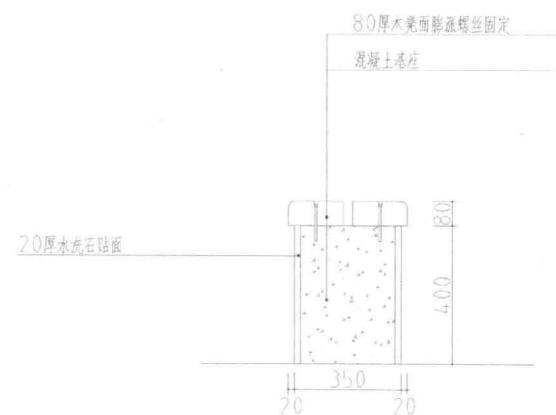


坐凳剖面 1:15

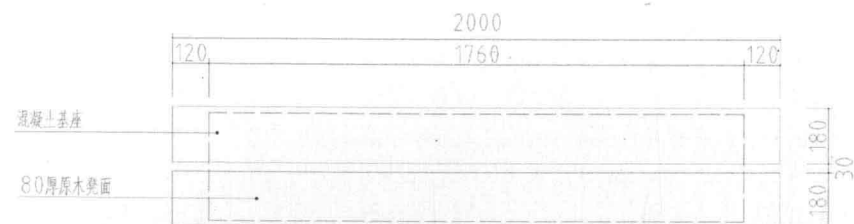

坐凳平面 1:15

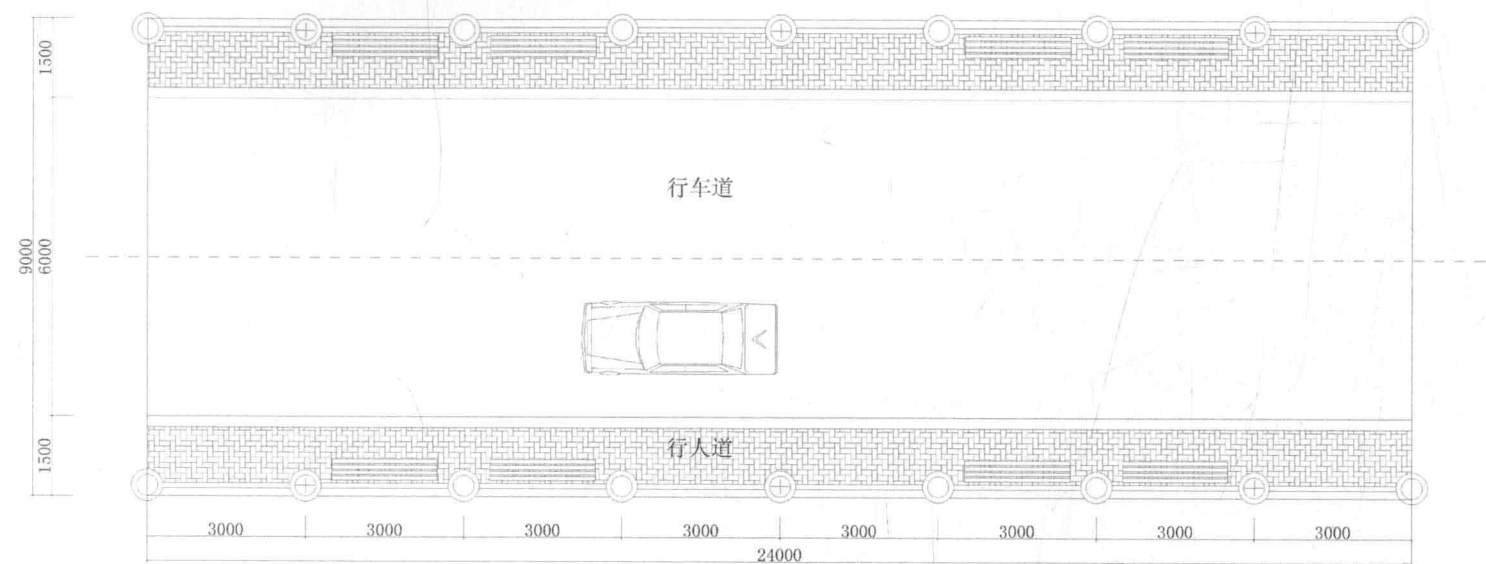


桥平面

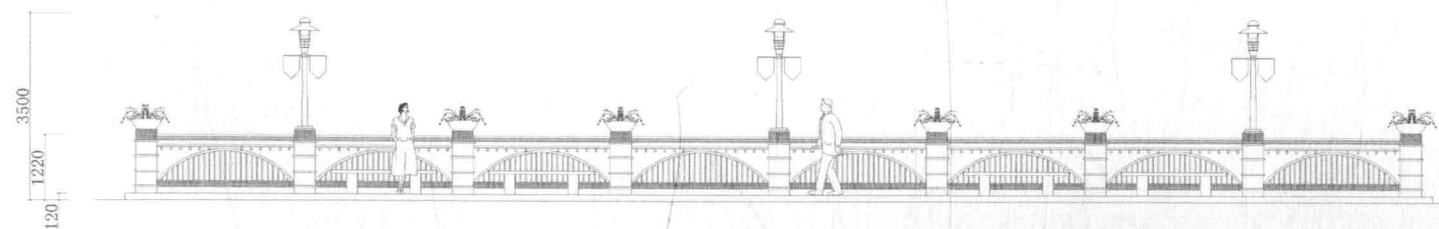


桥立面

花架顶平面图 1:50

花架柱平面图 1:50

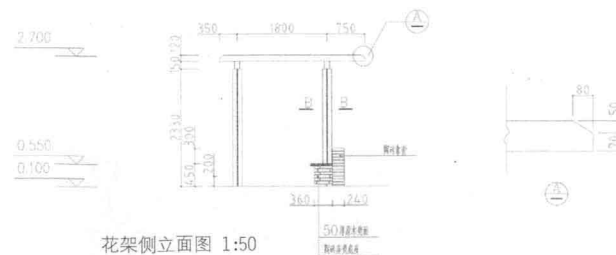




花架侧立面图 1:50

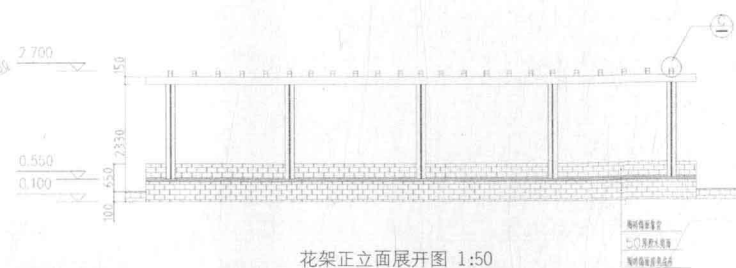

花架正立面展开图 1:50

冬苑浪漫花海剖面 1:15

冬苑浪漫花海平面 1:150

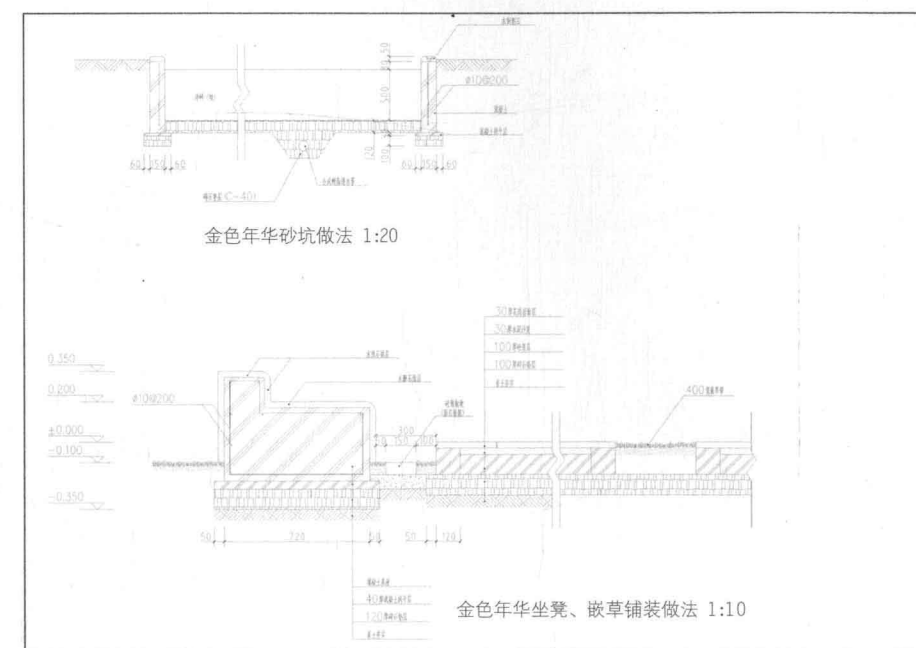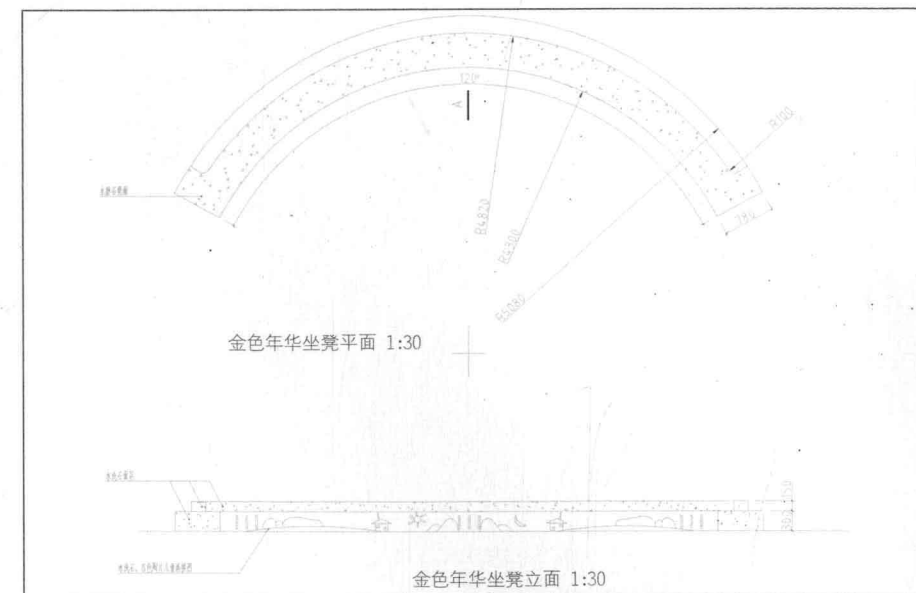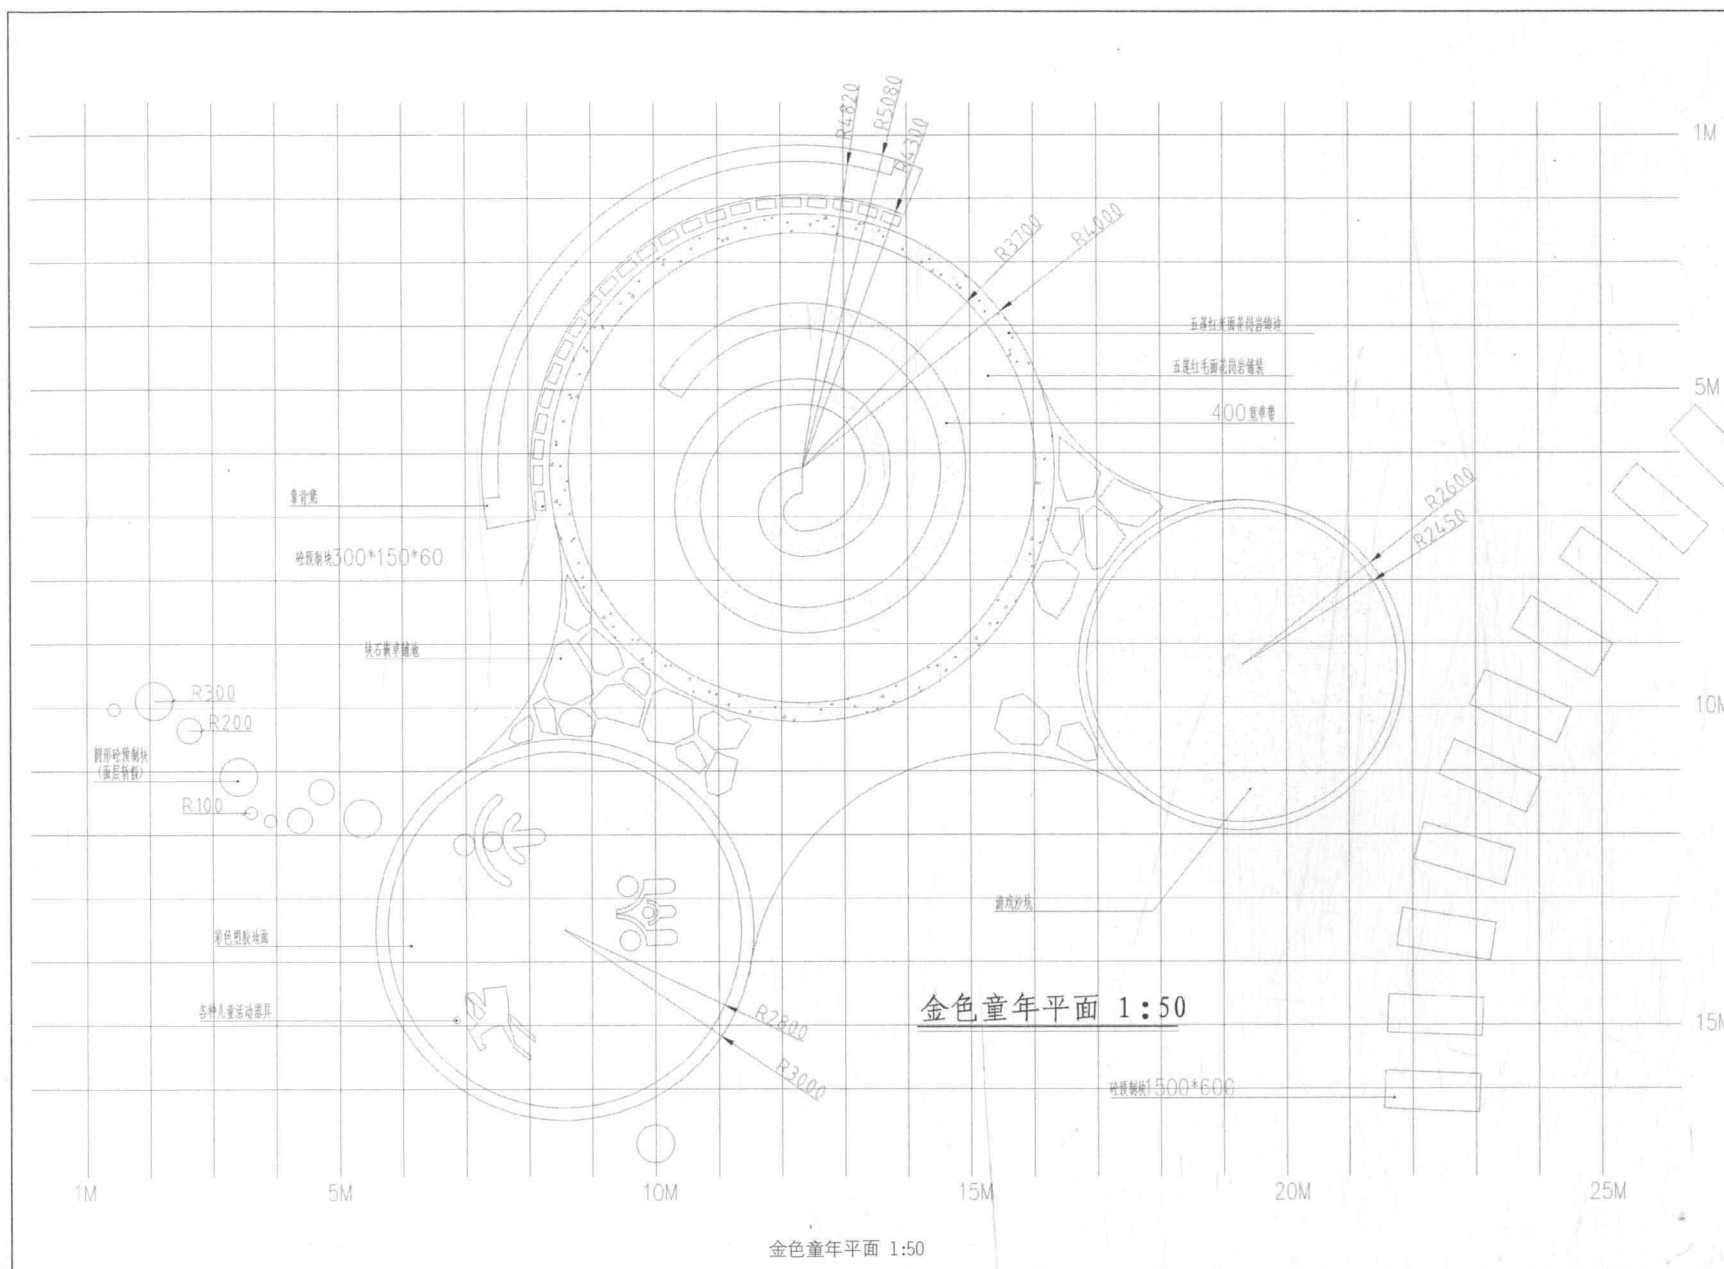





条石坐凳平面 1:10




B-B 1:10

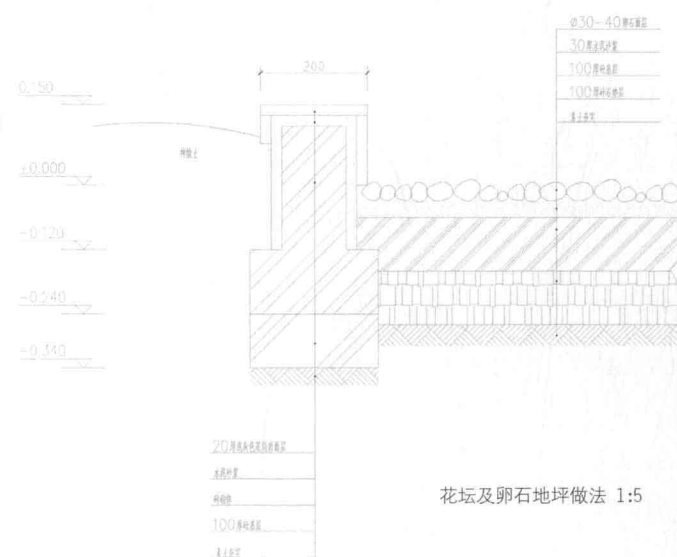


花坛及卵石地坪做法 1:5

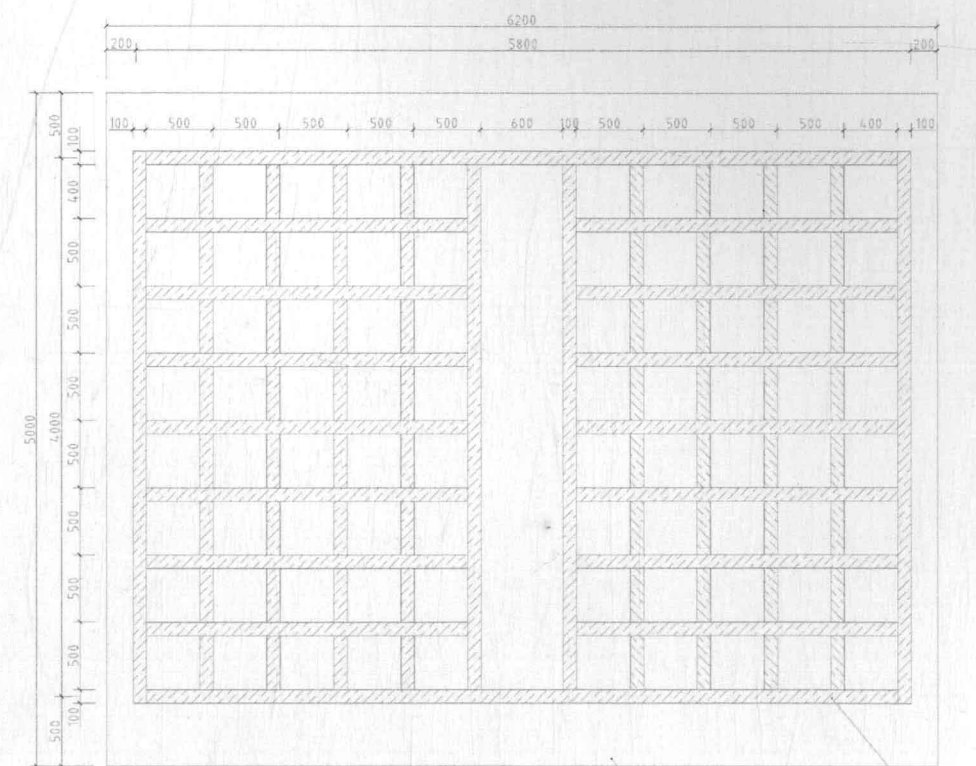


青石棋盘平面 1:20

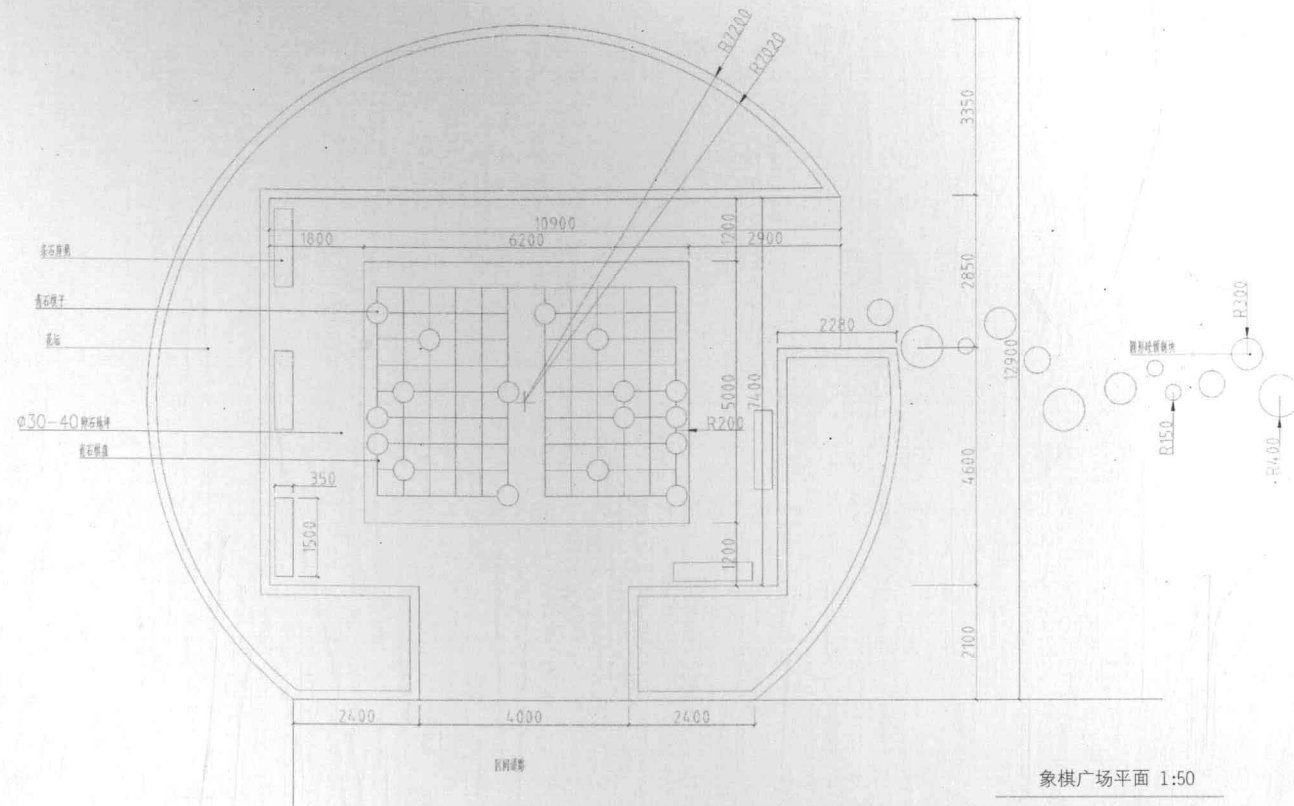

象棋广场平面 1:50

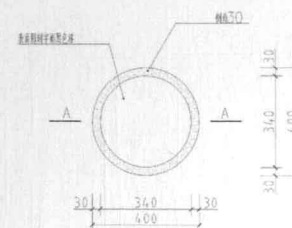

青石棋子平面 1:10

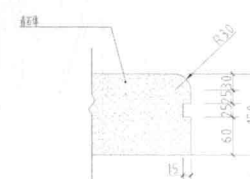

剖A-A 1:5