

中華郵政特准掛號認為新聞紙類

至聖廟

中國營造學社集刊

婉漪
麗

曲阜孔廟專號

第六卷 第一期

民國卅四年十一月思成做舊木刻版

本社社員

以入社先後爲序

朱啟鈴	陶湘	孟錫珏	周貽春	袁同禮	華南圭
葉恭綽	陳垣	徐世章	郭葆昌	任鳳苞	瞿宣穎
張文孚	陶洙	劉南策	馬衡	梁思成	何遂
吳延清	宋麟徵	關祖章	葉公超	劉嗣春	金開藩
唐在復	馬世杰	張萬祿	林行規	溫德	翟孟生
孫壯	裘善元	吳其昌	趙深	林徽因	陳植
李慶芳	江紹杰	艾克	柏爾斯曼	彭濟羣	汪申
盧樹森	劉敦楨	瞿祖豫	梁啟雄	謝國楨	周作民
錢永銘	徐新六	葉揆初	翁初白	許寶騷	胡玉縉
張學良	莊俊	張學銘	胡筆江	黎重光	吳泰勳
錢馨如	任鴻雋	章元善	李四光	李濟	李書華
林志可	單士元	夏昌世	趙世暹	關頌聲	楊廷寶
鮑鼎	邵力工	劉儒林	劉致平	馬輝堂	宋華卿
趙雪訪					

理事會

朱啟鈴	周貽春	葉恭綽	孟錫珏	袁同禮	周作民
錢永銘	徐新六	張文孚	李書華	關頌聲	李四光
李濟	任鴻雋	裘善元	章元善		

職員

社長	朱啟鈴
法式主任	梁思成
文獻主任	劉敦楨
研究生	莫宗江
會計	朱湘筠
助理	邵力工
編纂	瞿宣穎
庶務兼收掌	喬家鐸
陳仲篴	麥儼曾
陳明達	王璧文

中國營造學社彙刊 第六卷 第一期

定價壹圓 郵費國內八分 國外六角

中華民國二十四年九月出版

編輯者兼

北平中山公園內
中國營造學社

電話南局二五三六號

印刷者

北和平門內北新華街
京城印書局

電話南局三五七〇號

製版者

北平神武門東北上門
故宮印刷所

電話東局一六九八號

寄售處


北平琉璃廠來薰閣
天津大公報代辦部
天津日租界旭街利亞書局
南京中央大學對過鍾山書局
上海福州路二七一號作者書社

投 稿 簡 章


- (一) 凡討論我國營造學之著作，除譯稿外，均表歡迎。文體不拘白話或文言。
- (二) 稿件能否登出，概不退還，但附寄郵費聲明退還者，不在此例。
- (三) 稿件如經採用，每千字酬費五元以上。插圖像片係投稿人自製而非轉載他人者，每幅另奉酬費，數目臨時酌定。
- (四) 却酬稿件，文責自負。受酬者，本社有酌量修改之權。
- (五) 社員論文及報告，文責由作者自負，受酬與否，希預事聲明。
- (六) 受酬稿件自揭載後，其著作權即完全歸本社所有，不得再於他處發表。
- (七) 稿件須用墨筆繕寫清楚，加標點符號，如能依本刊行款（每面十五行每行三十八字）繕鈔尤佳。
- (八) 插圖須用墨線，俾易製版。像片宜清晰且帶磁面。
- (九) 投稿人須開列詳細住址，並簽字蓋章。
- (十) 稿件登出後，本社按照投稿人住址，奉寄稿費。如登出一月後尚未收到者，祈賜緘查詢。但以登出後六個月為限，逾期本社不負責任。
- (十一) 凡通信討論某事項，經本社認為有發表價值者，仍照投稿例酌奉稿費。

本 社 出 版 書 籍


- | | | |
|---|--------------|----------------------|
| (一) 彙刊第一卷至第三卷
彙刊第四卷一二三四期（二期絕版）
彙刊第五卷一二三四期 | 李 斗著
李笠翁著 | （絕版）
每期八角
每期八角 |
| (二) 工段營造錄 | | 四角 |
| (三) 一家言居室器玩部 | | 三角 |
| (四) 元大都宮苑圖考 | | （絕版） |
| (五) 營造算例 | 梁思成編訂 | 一元 |
| (六) 梓人遺制 | 朱啓鈴校刊 | （絕版） |
| (七) 牌樓算例 | 劉敦楨編訂 | （絕版） |
| (八) 園冶 | 明計成著 | 甲種 一元八角
乙種 一元 |
| (九) 正定古建築調查紀略 | 梁思成著 | 五角 |
| (十) 清式營造則例 | 梁思成著 | 甲種 八元五角
乙種 五元 |
| (十一) 岐陽王世家文物圖像冊 | | （絕版） |
| (十二) 岐陽王世家文物考述 | 梁思成編 | 一元八角 |
| (十三) 三几圖（蝶几燕几匡几） | 劉敦楨著 | 六角 |
| (十四) 大同古建築調查報告 | 劉敦楨著 | （絕版） |
| (十五) 同治重修圓明園史料 | 梁思成著 | 六角 |
| (十六) 雲岡石窟中所表現的北魏建築 | 林徽因著 | （絕版） |
| (十七) 漢代的建築式樣與裝飾 | 劉敦楨著 | 四角 |
| (十八) 定興縣北齊石柱 | 鮑鼎著 | 四角 |
| (十九) 晉汾古建築預查紀略 | 梁思成著 | 四角 |
| (二十) 易縣清西陵 | 劉敦楨著 | 五角 |

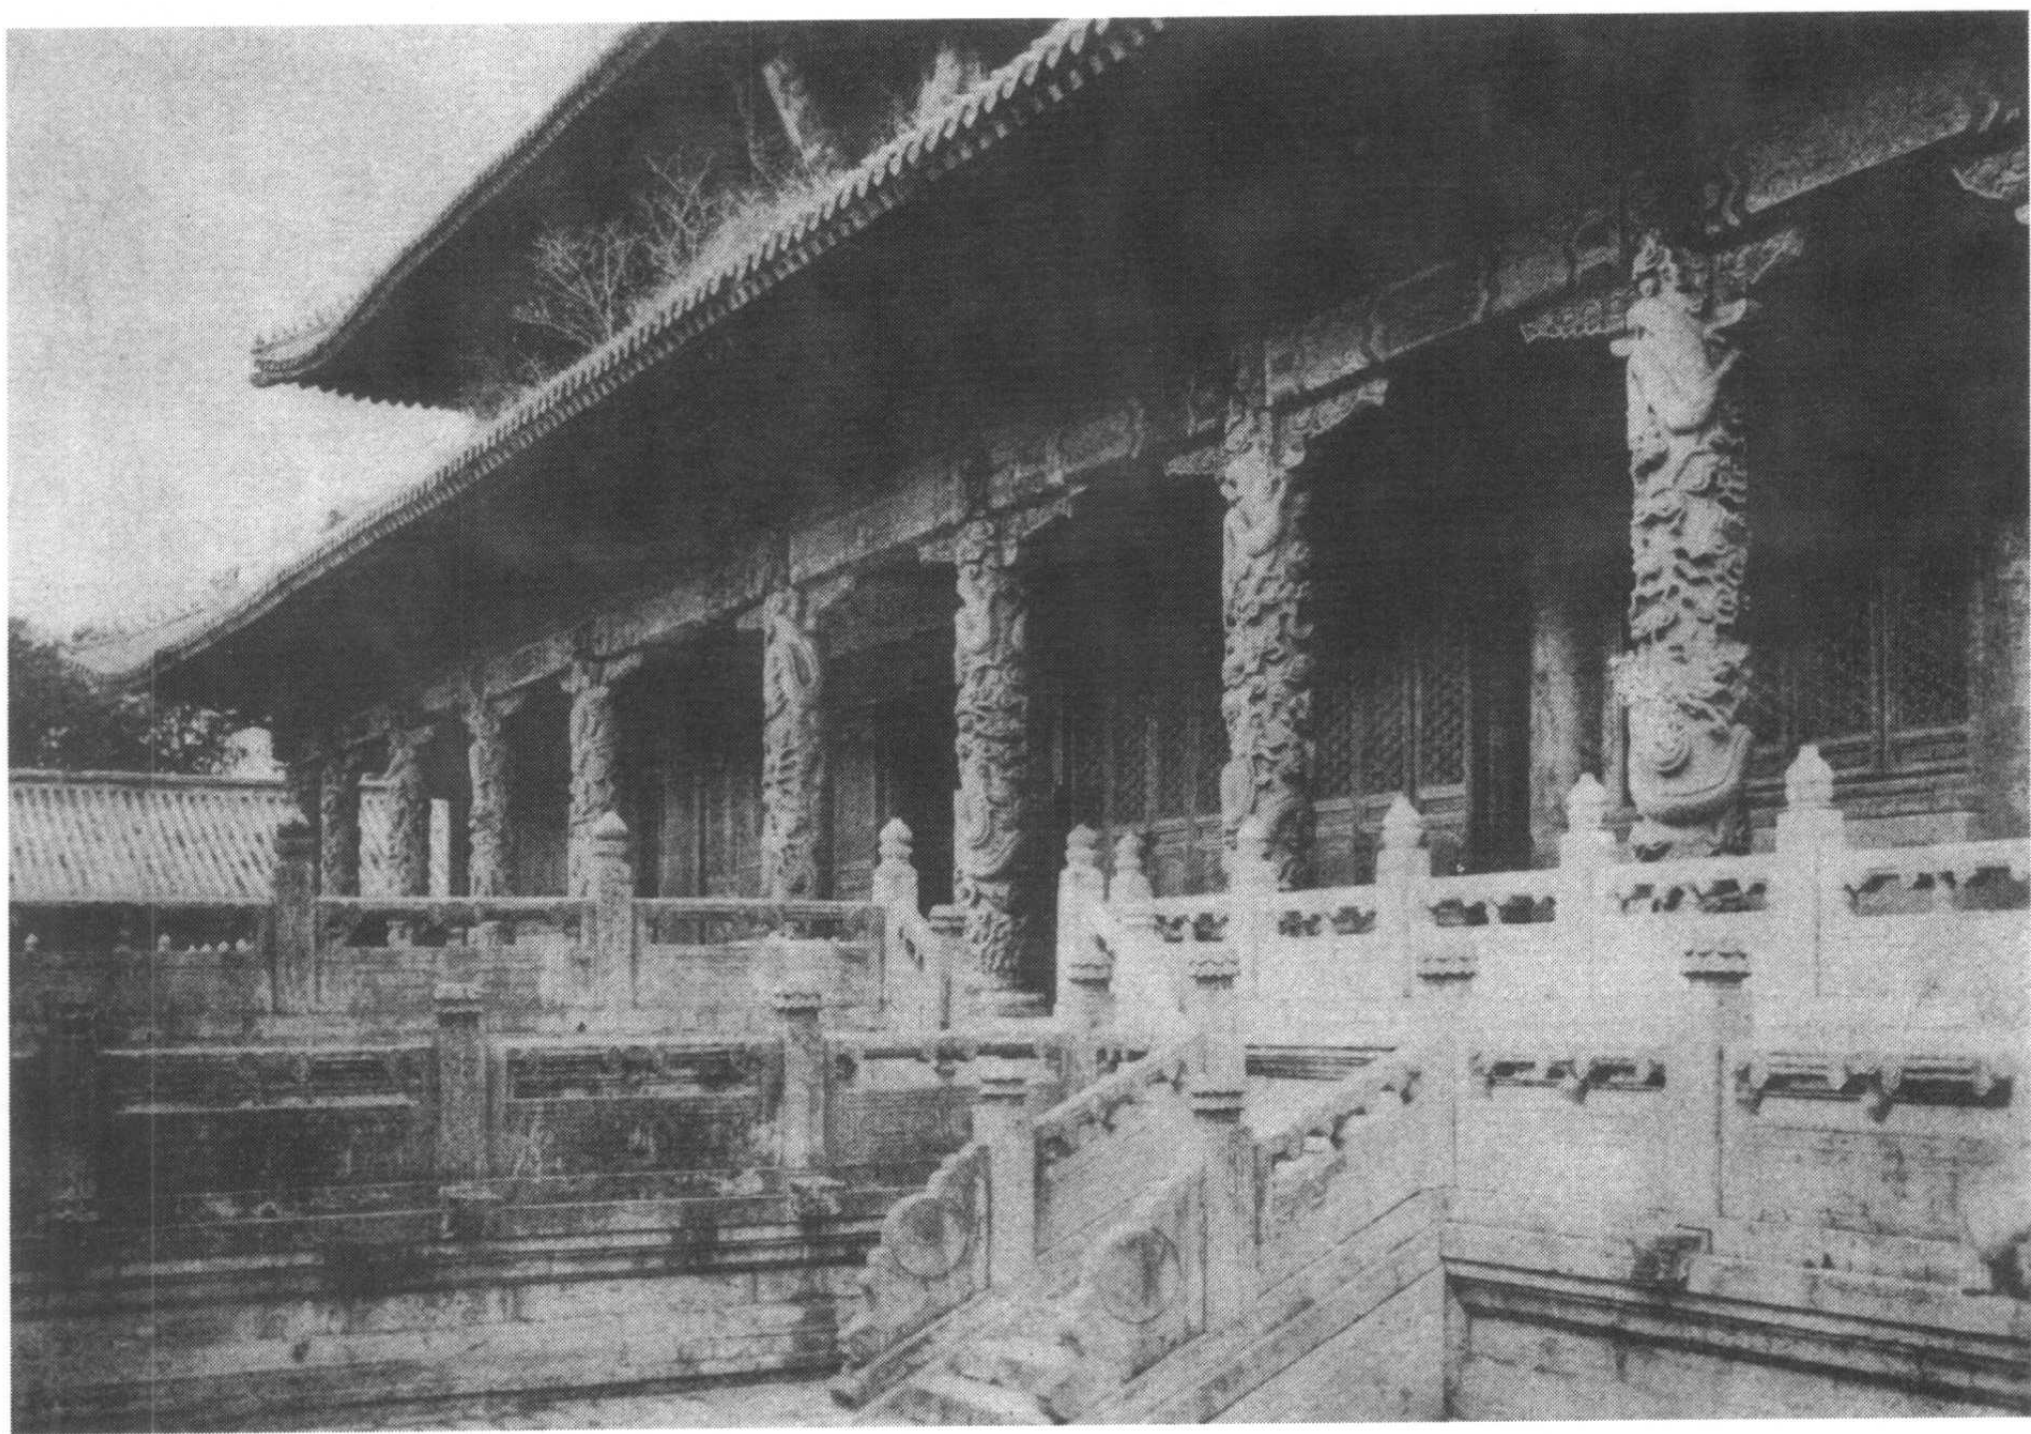



曲阜孔廟大成殿

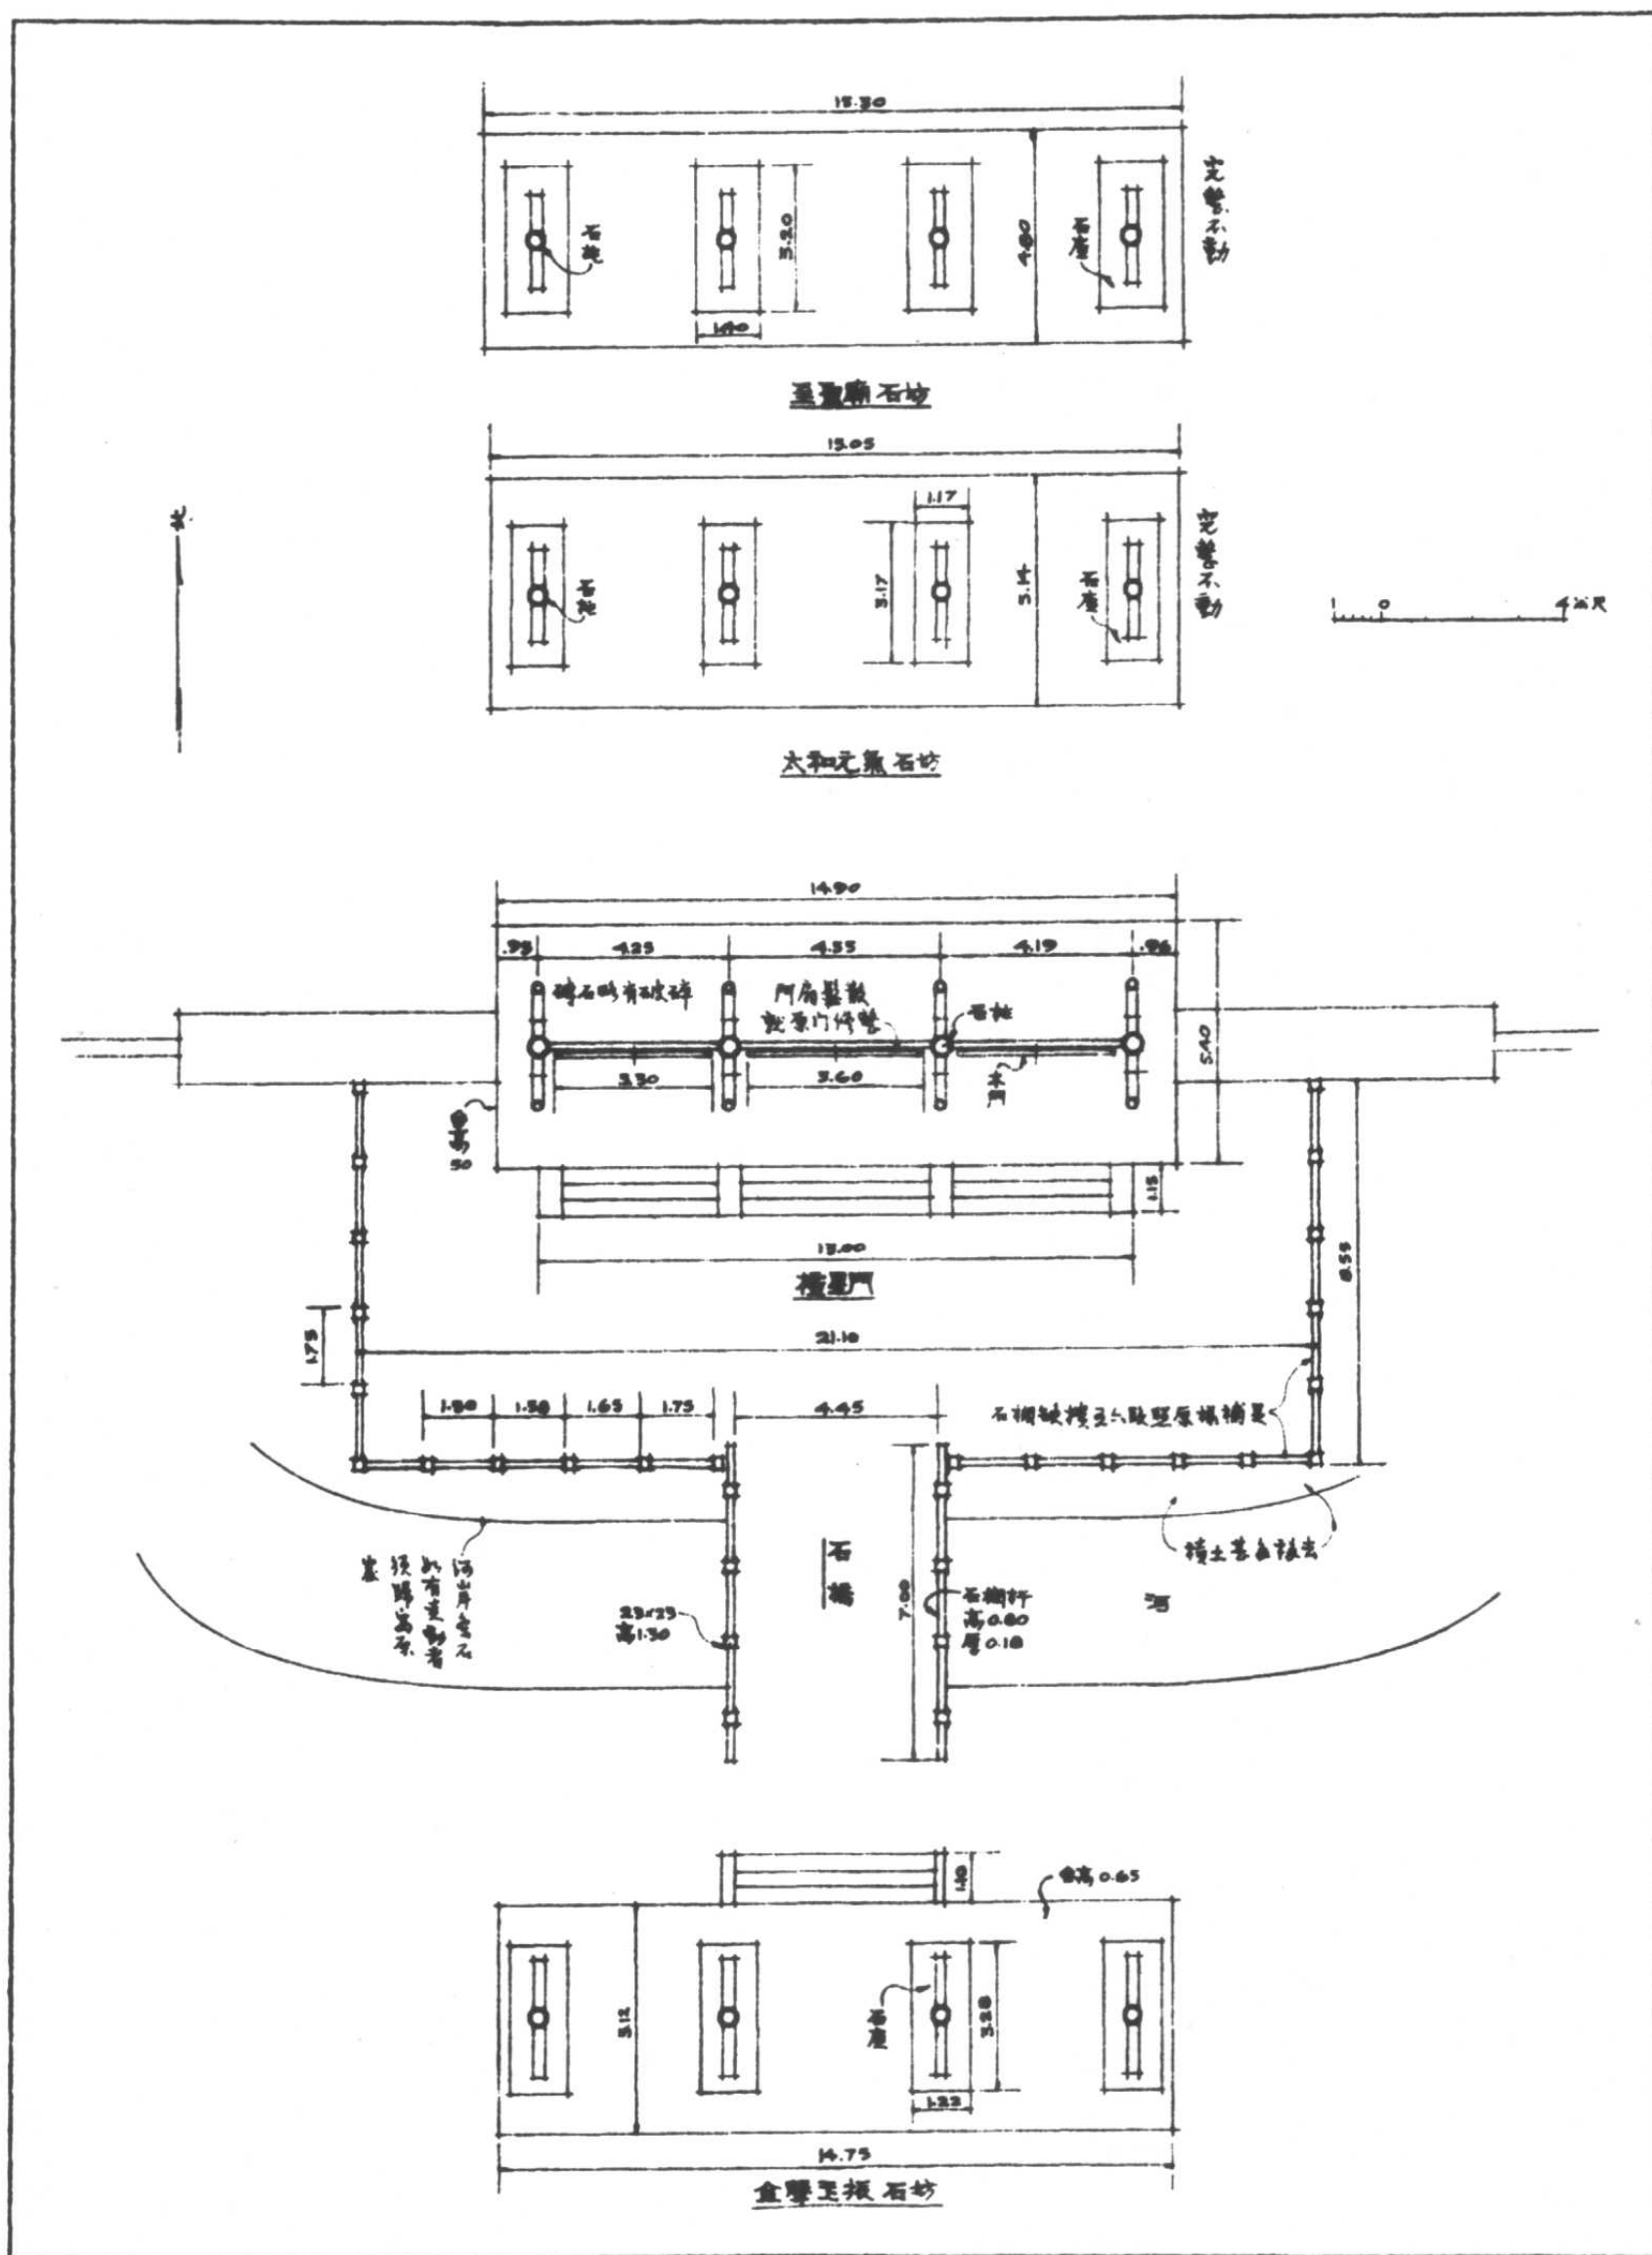


弘道門及碧木橋

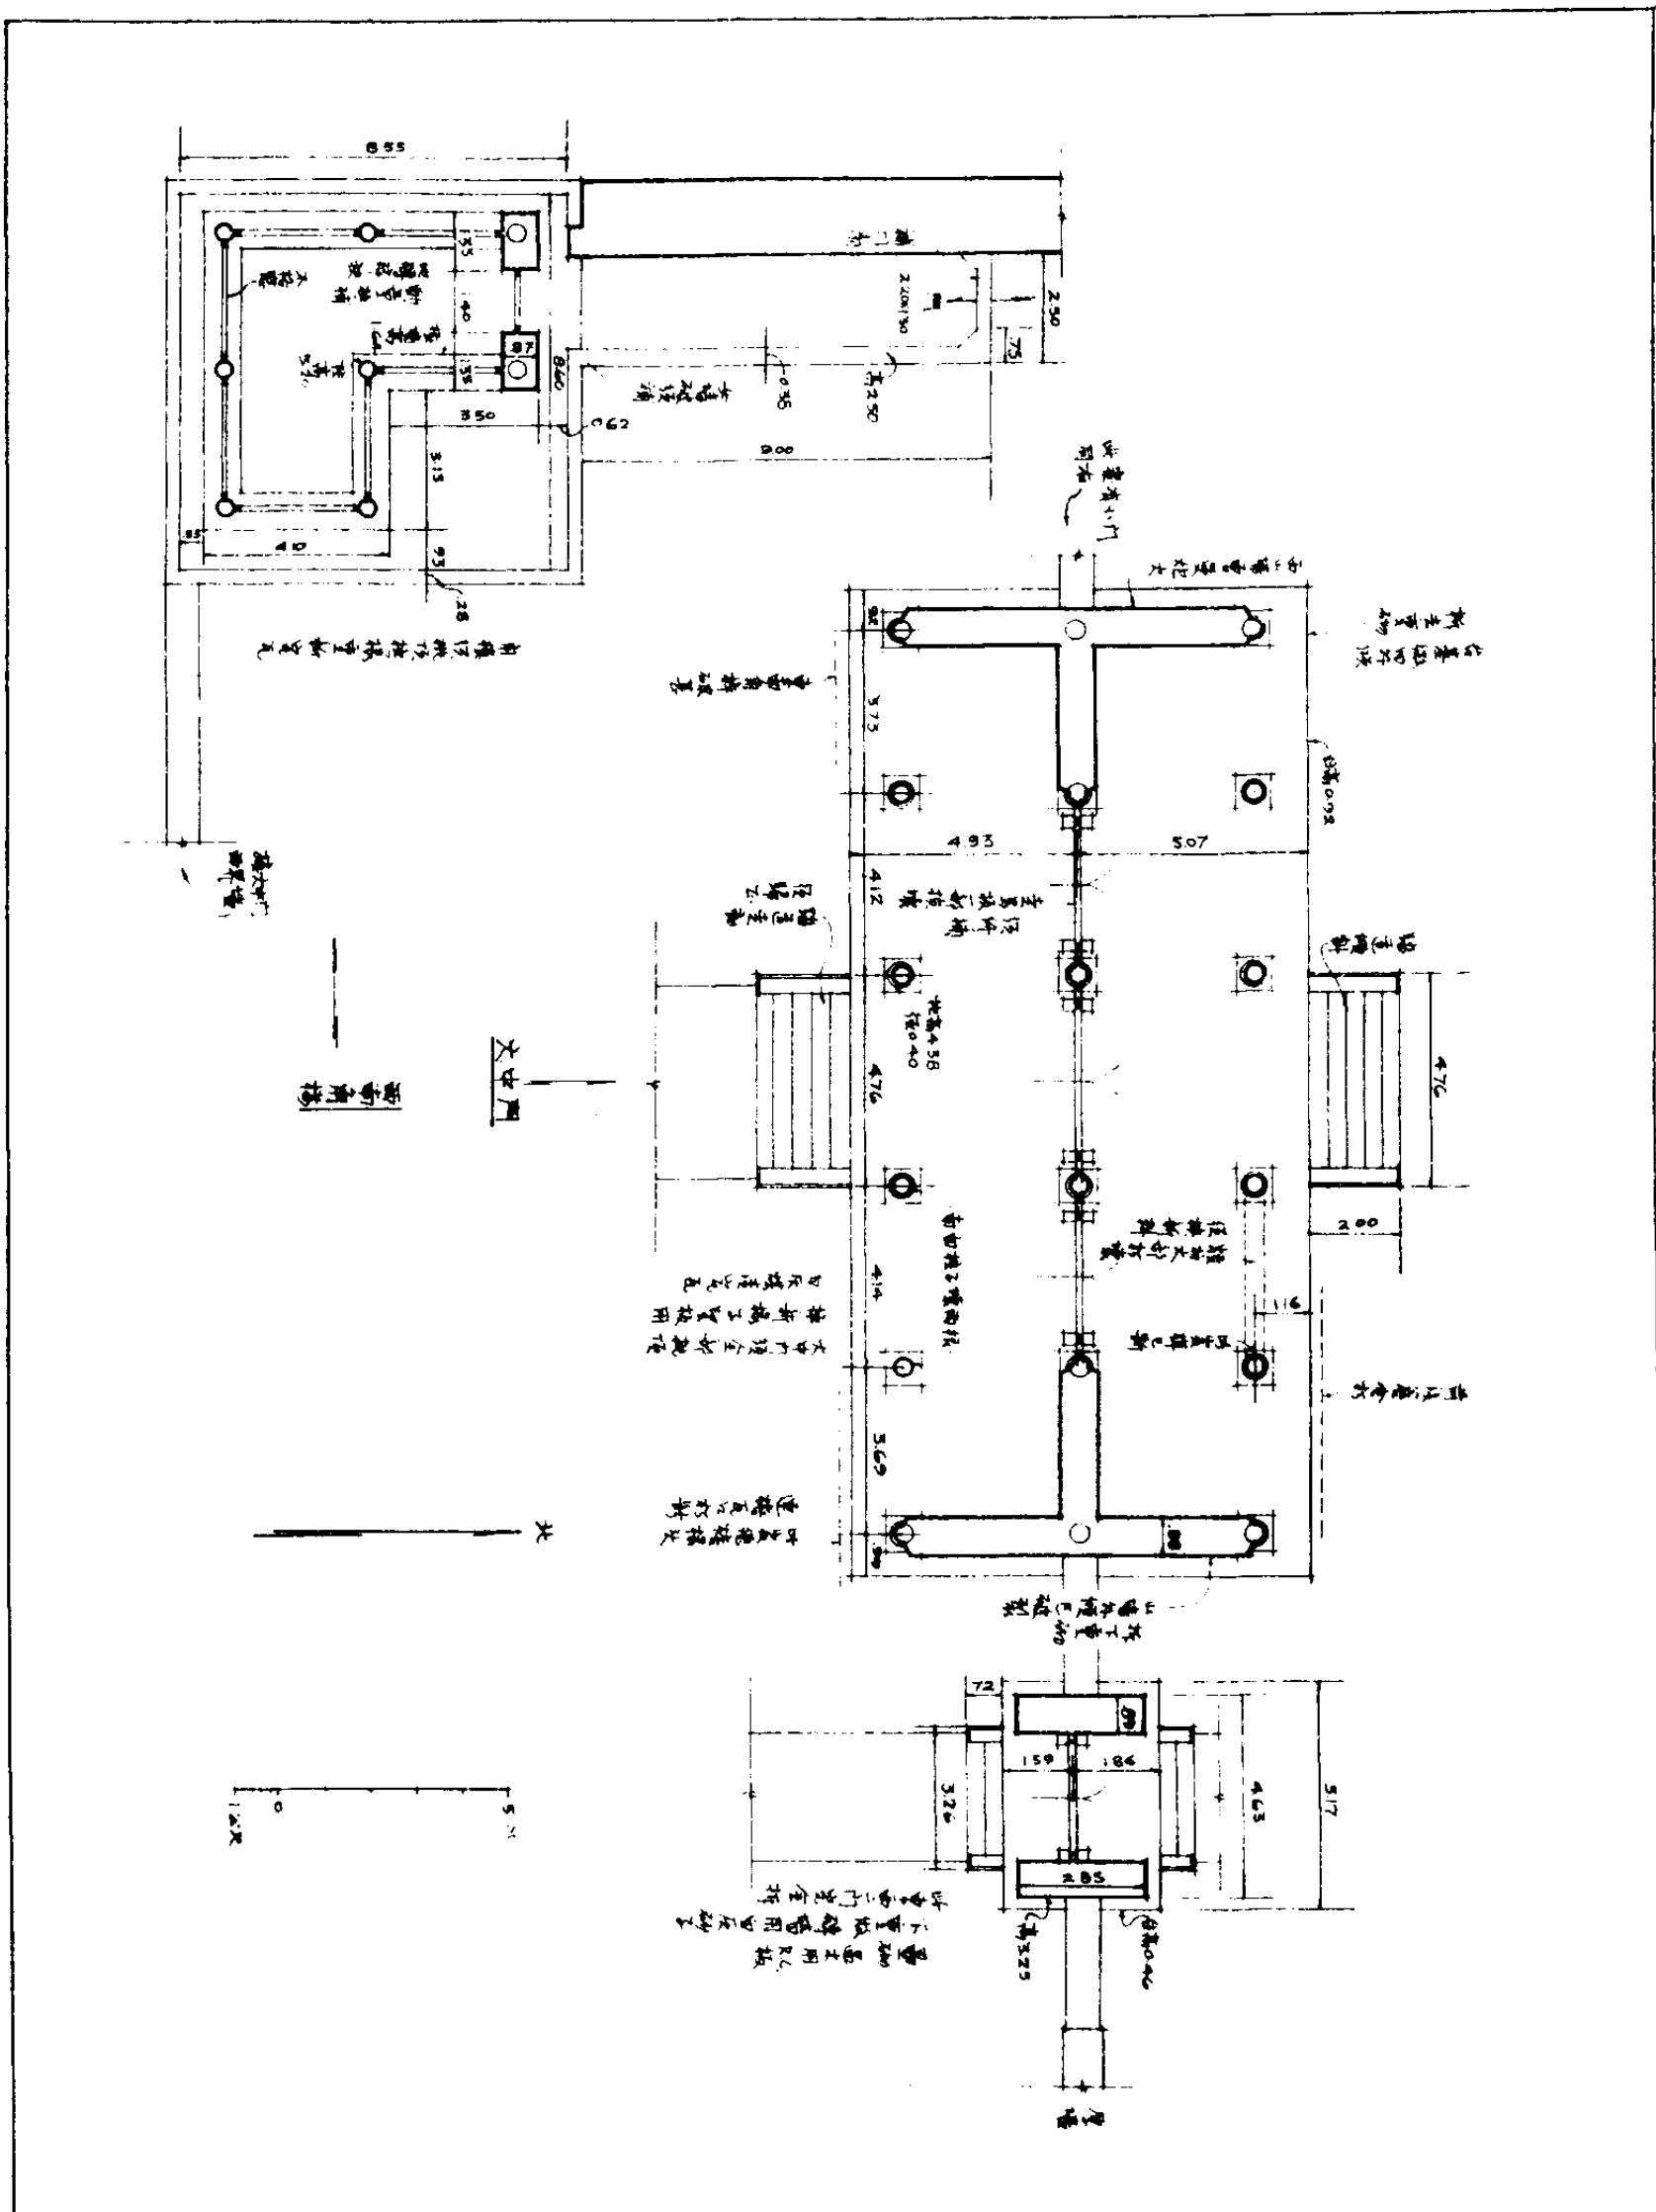

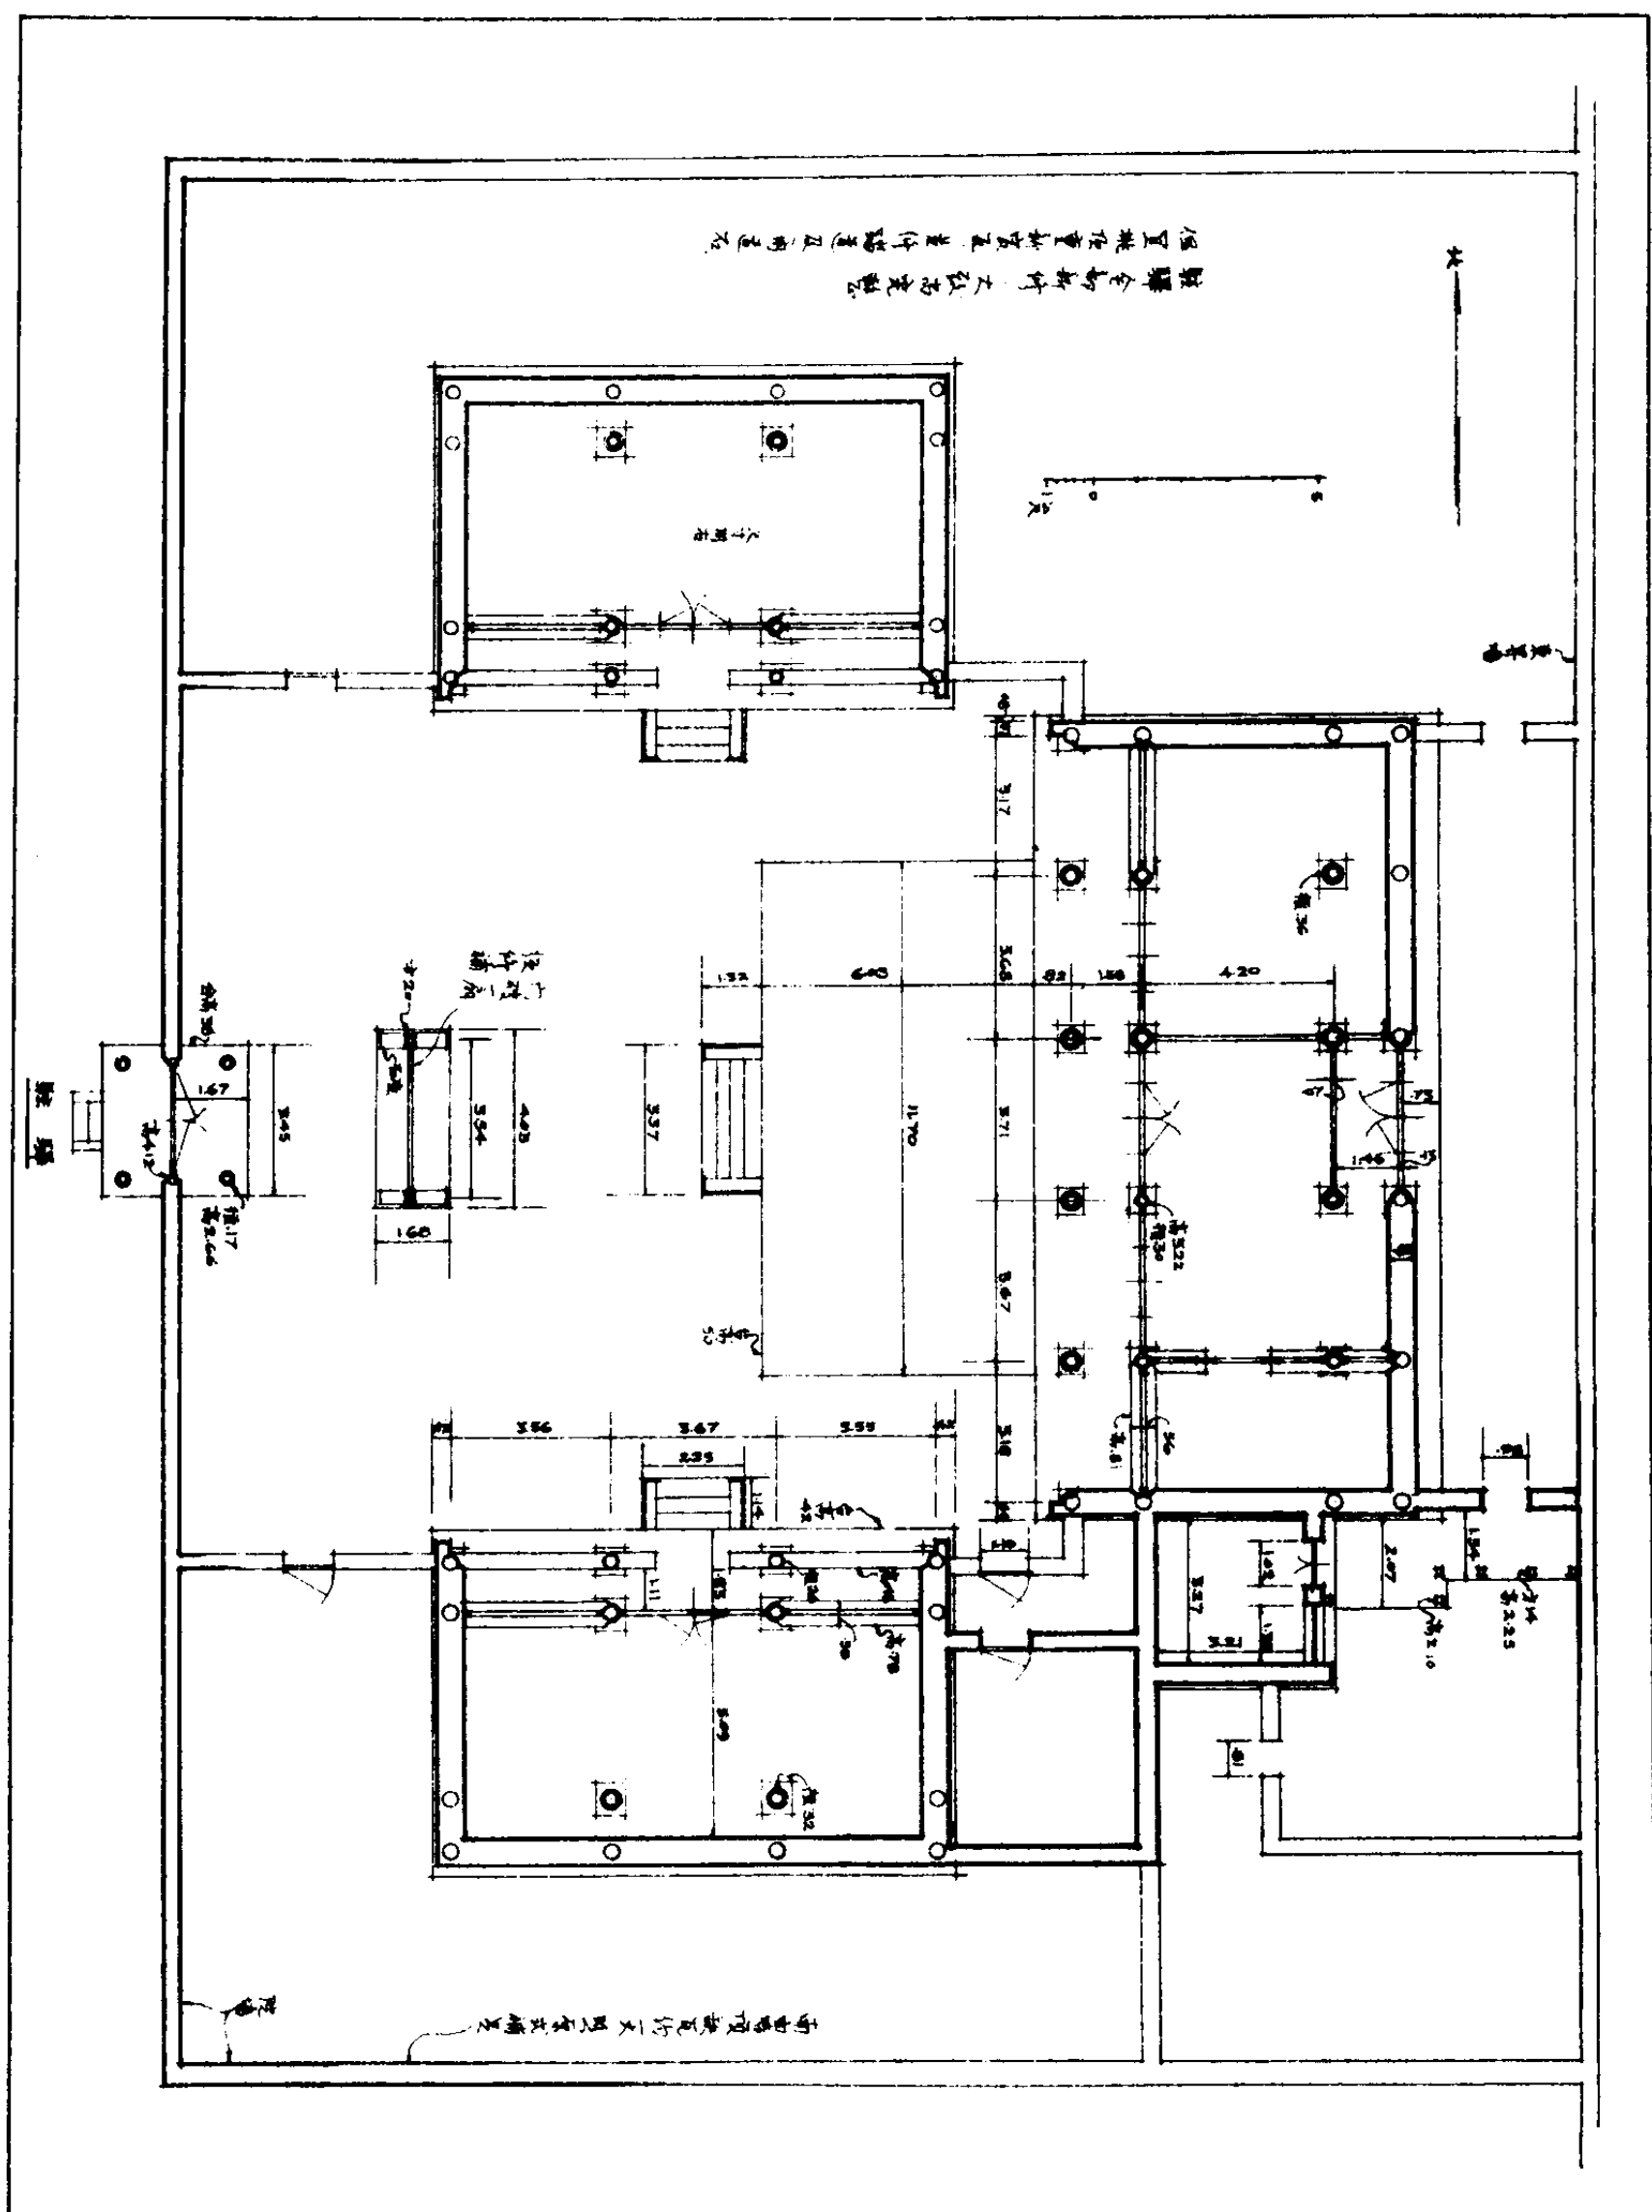

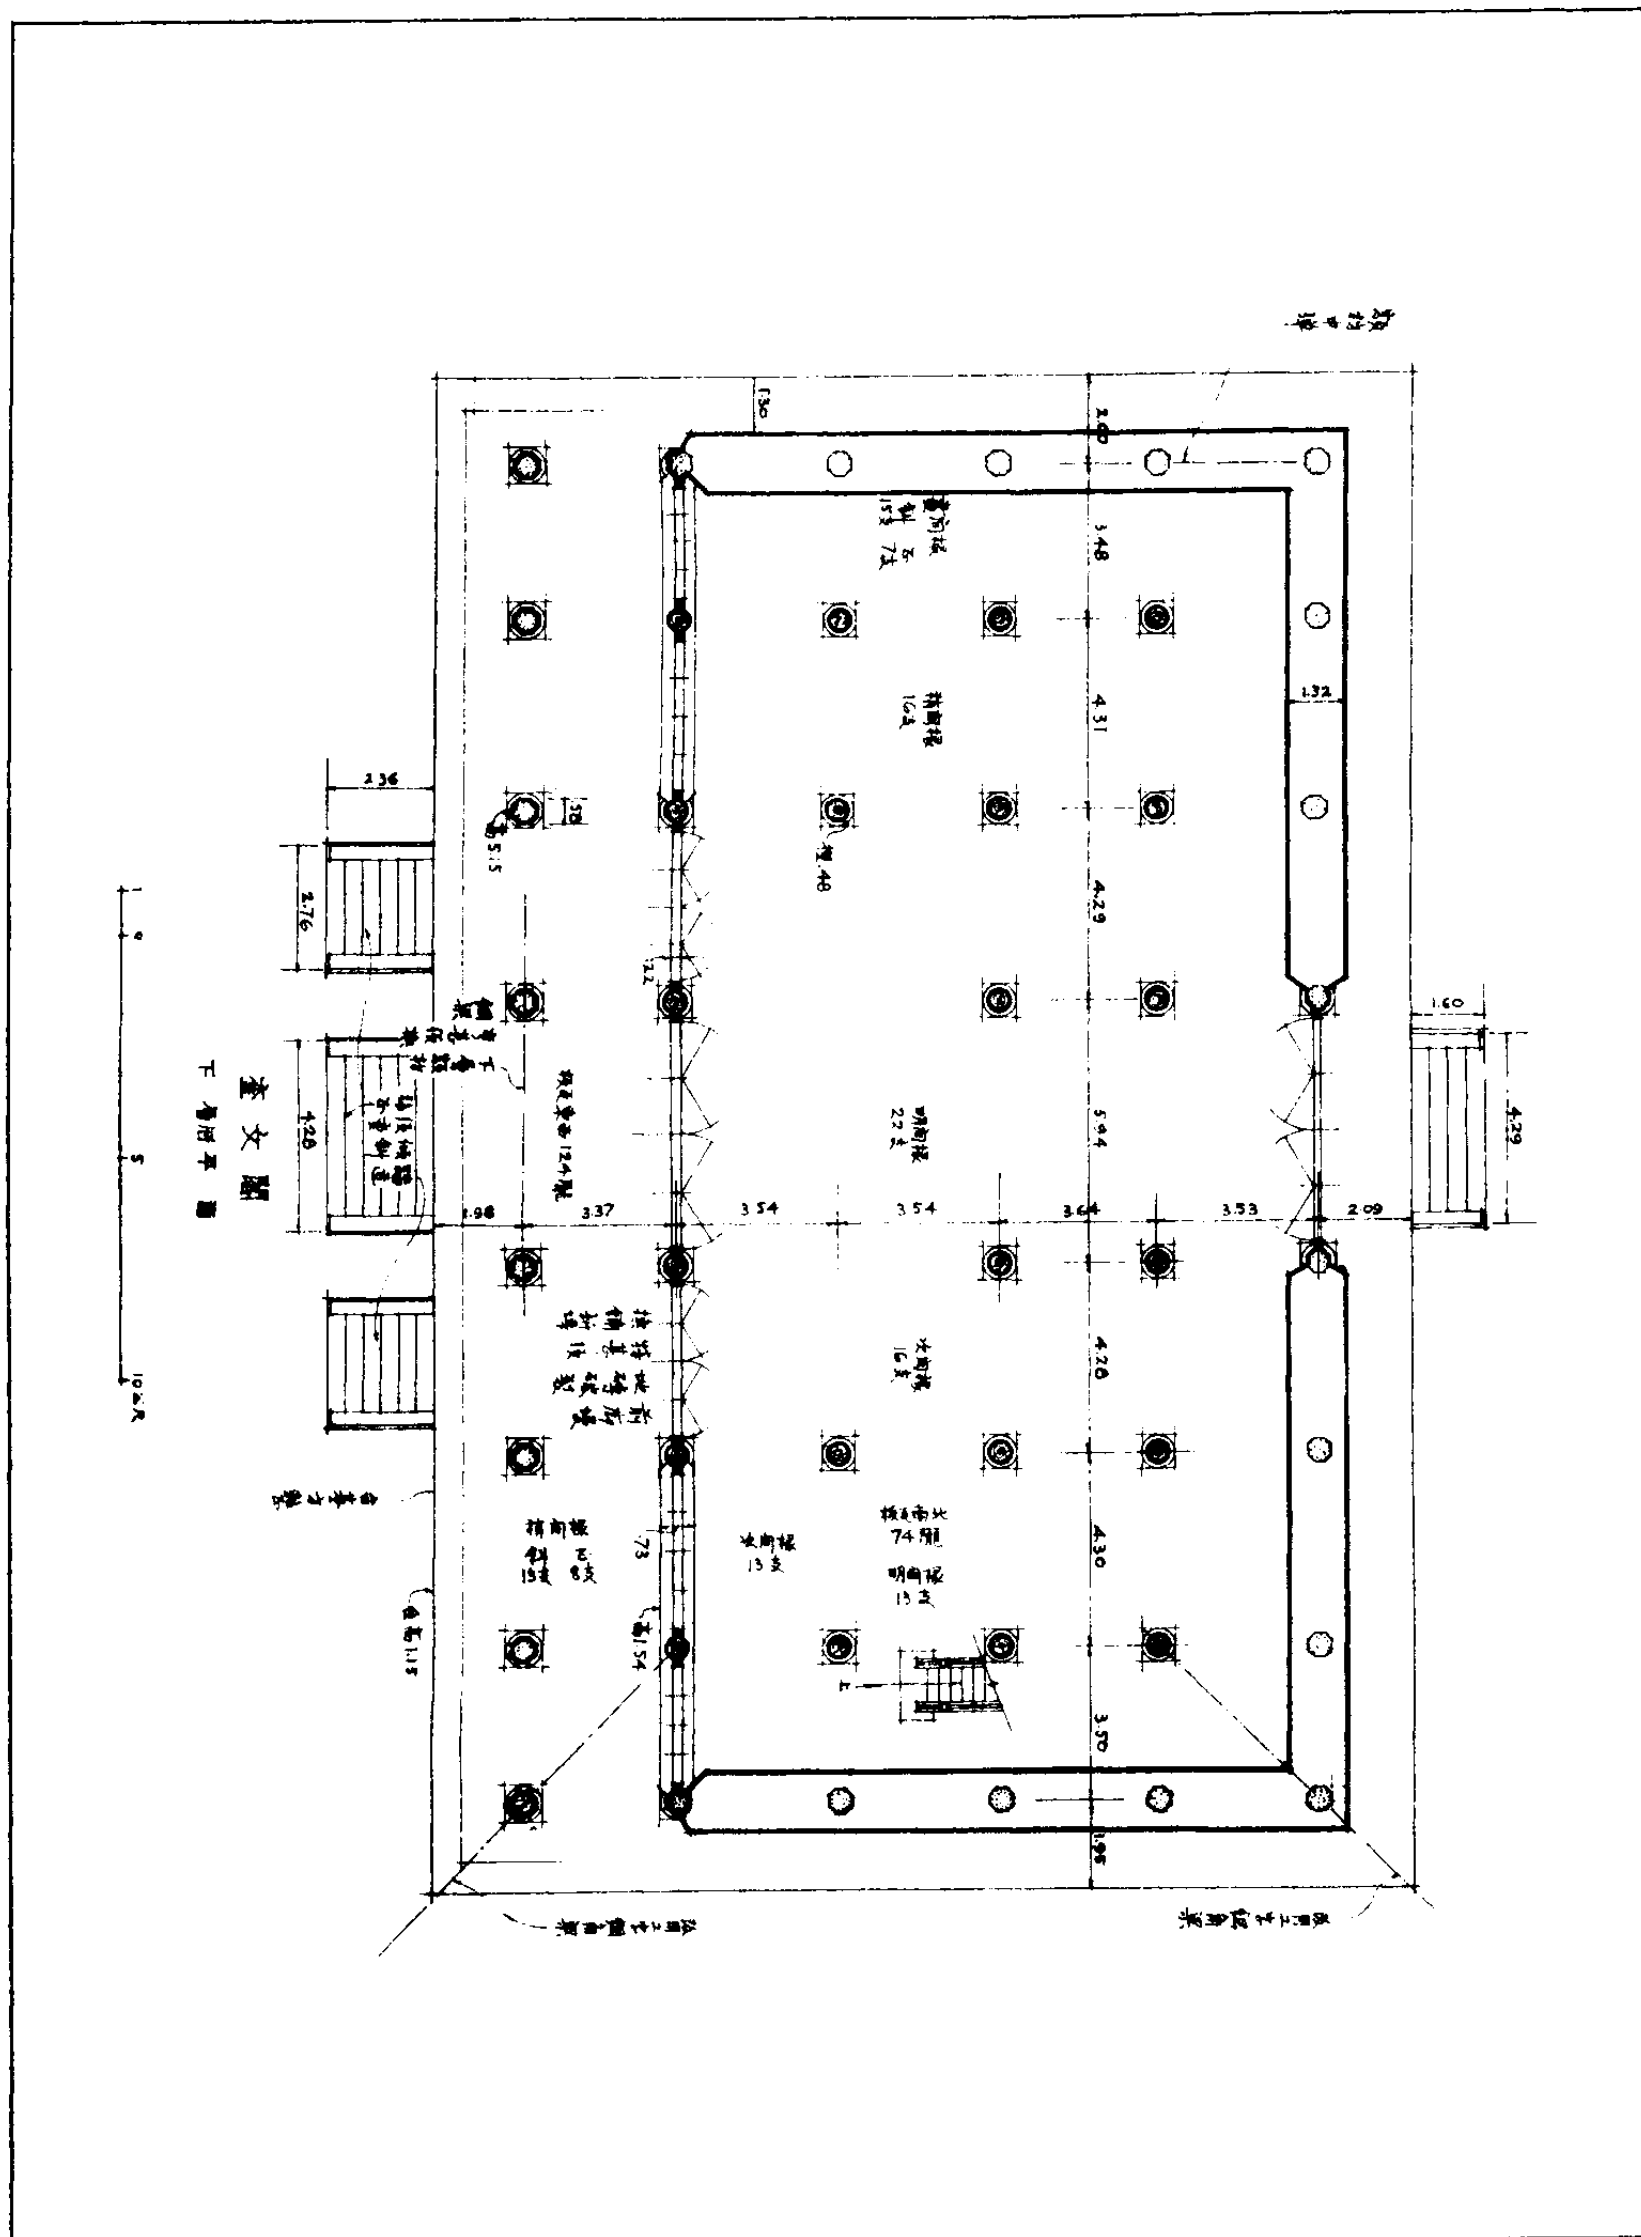




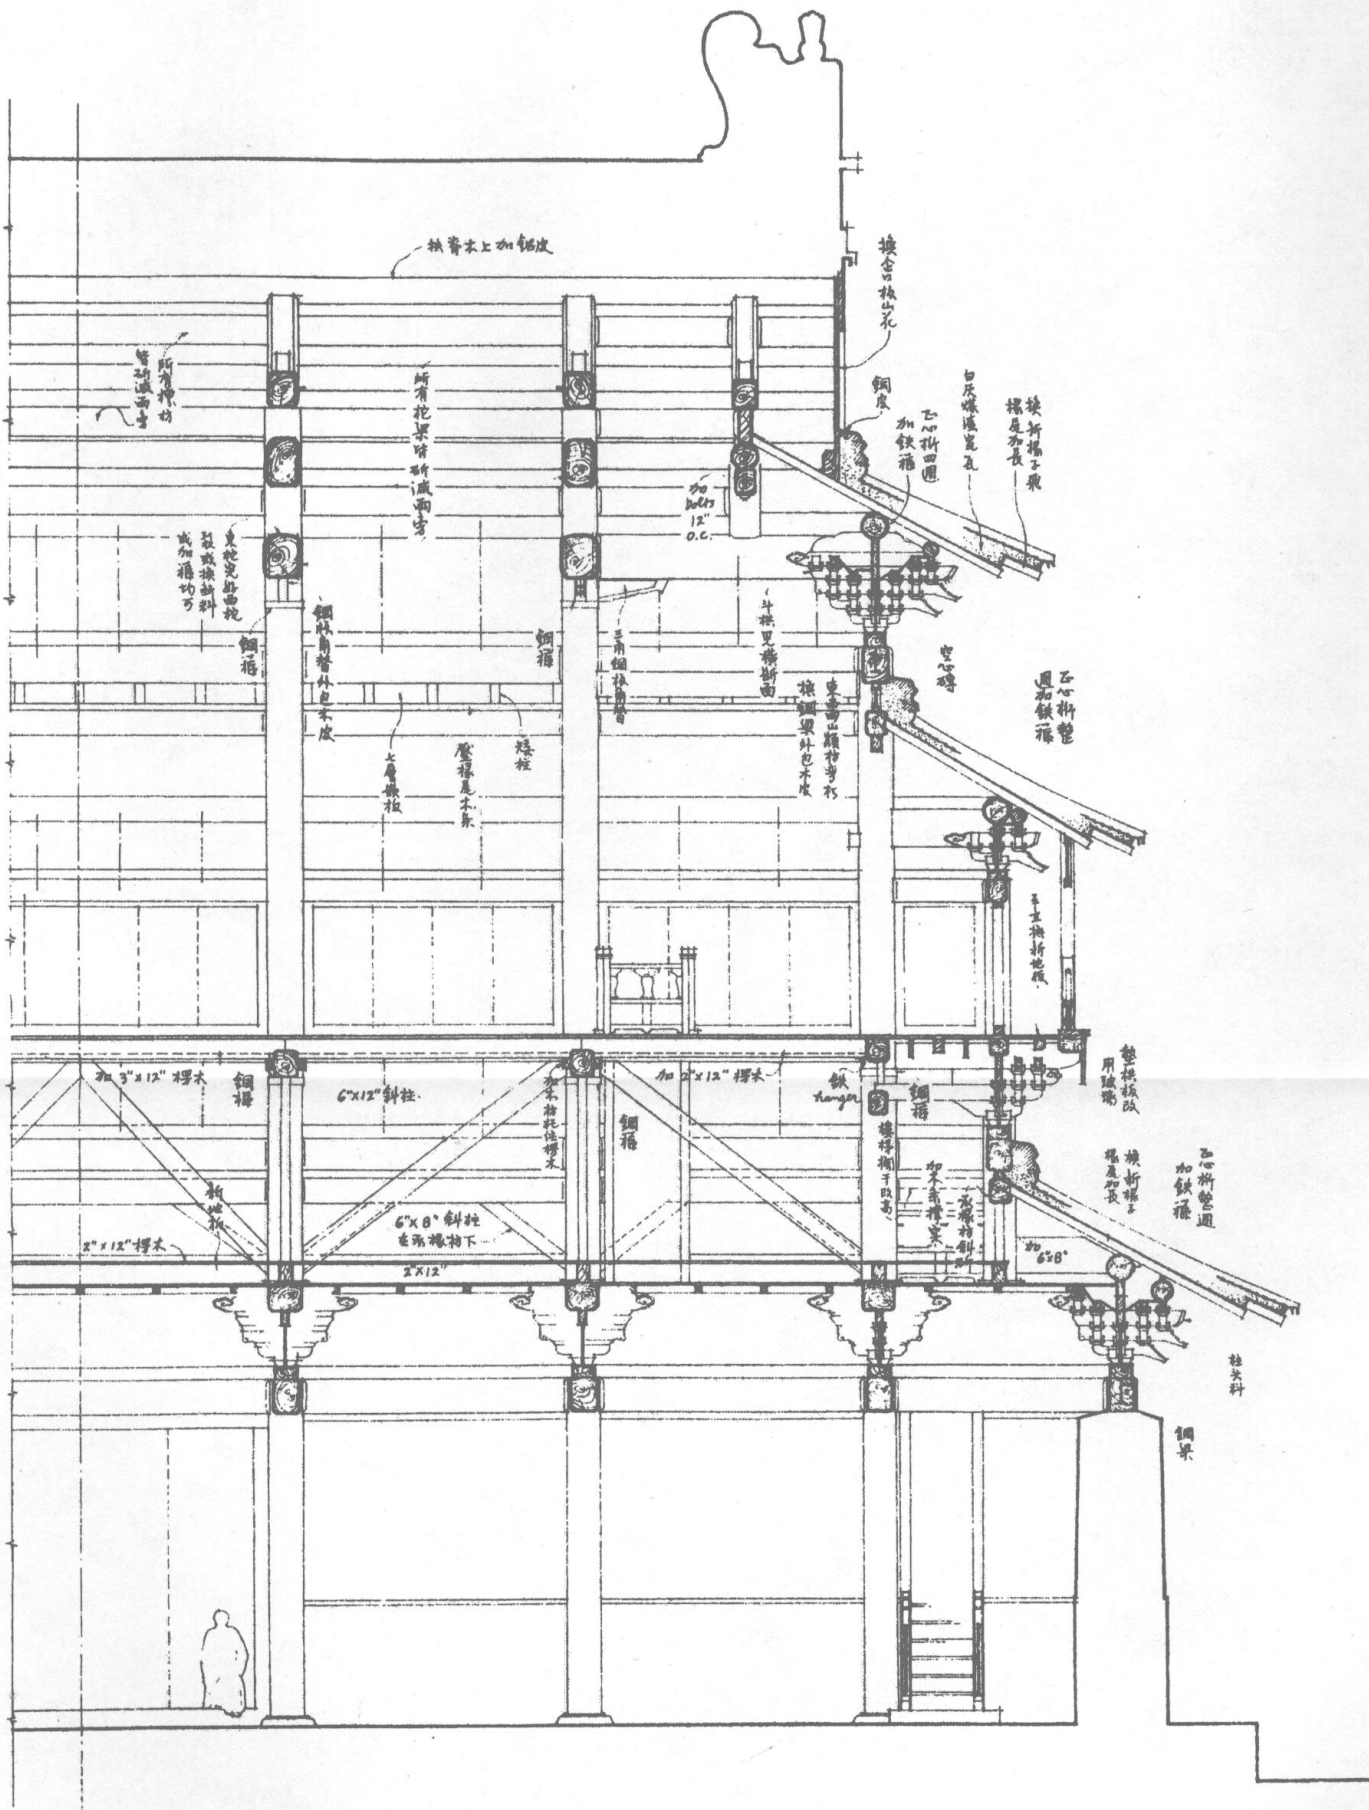




面 部 縱 關 文 奎




圖版 拾壹

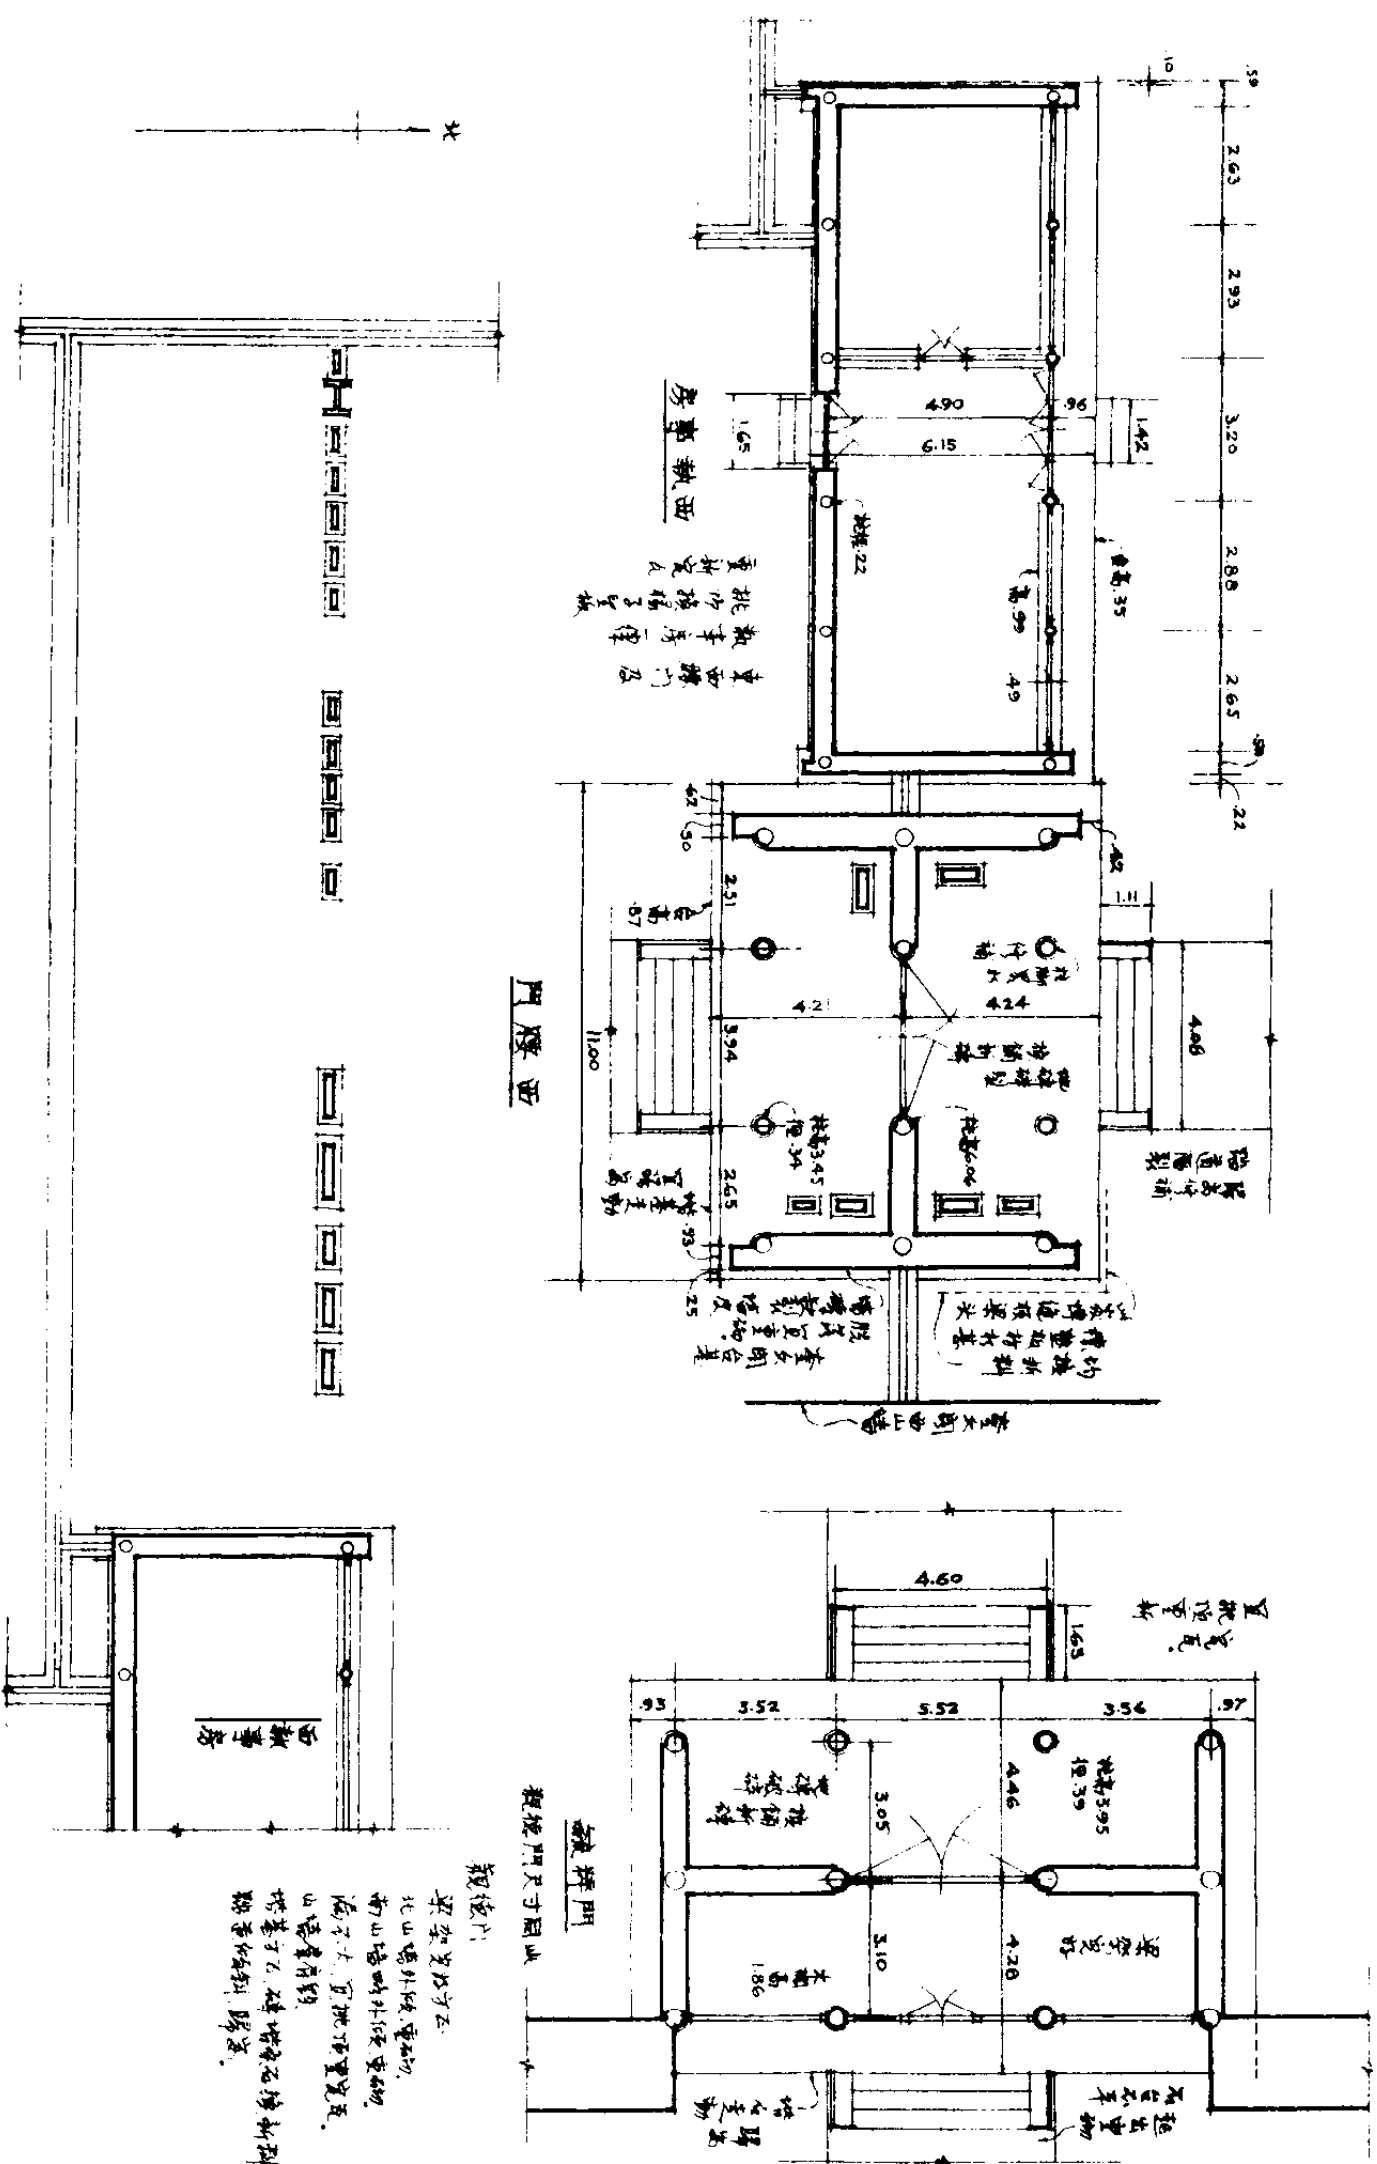

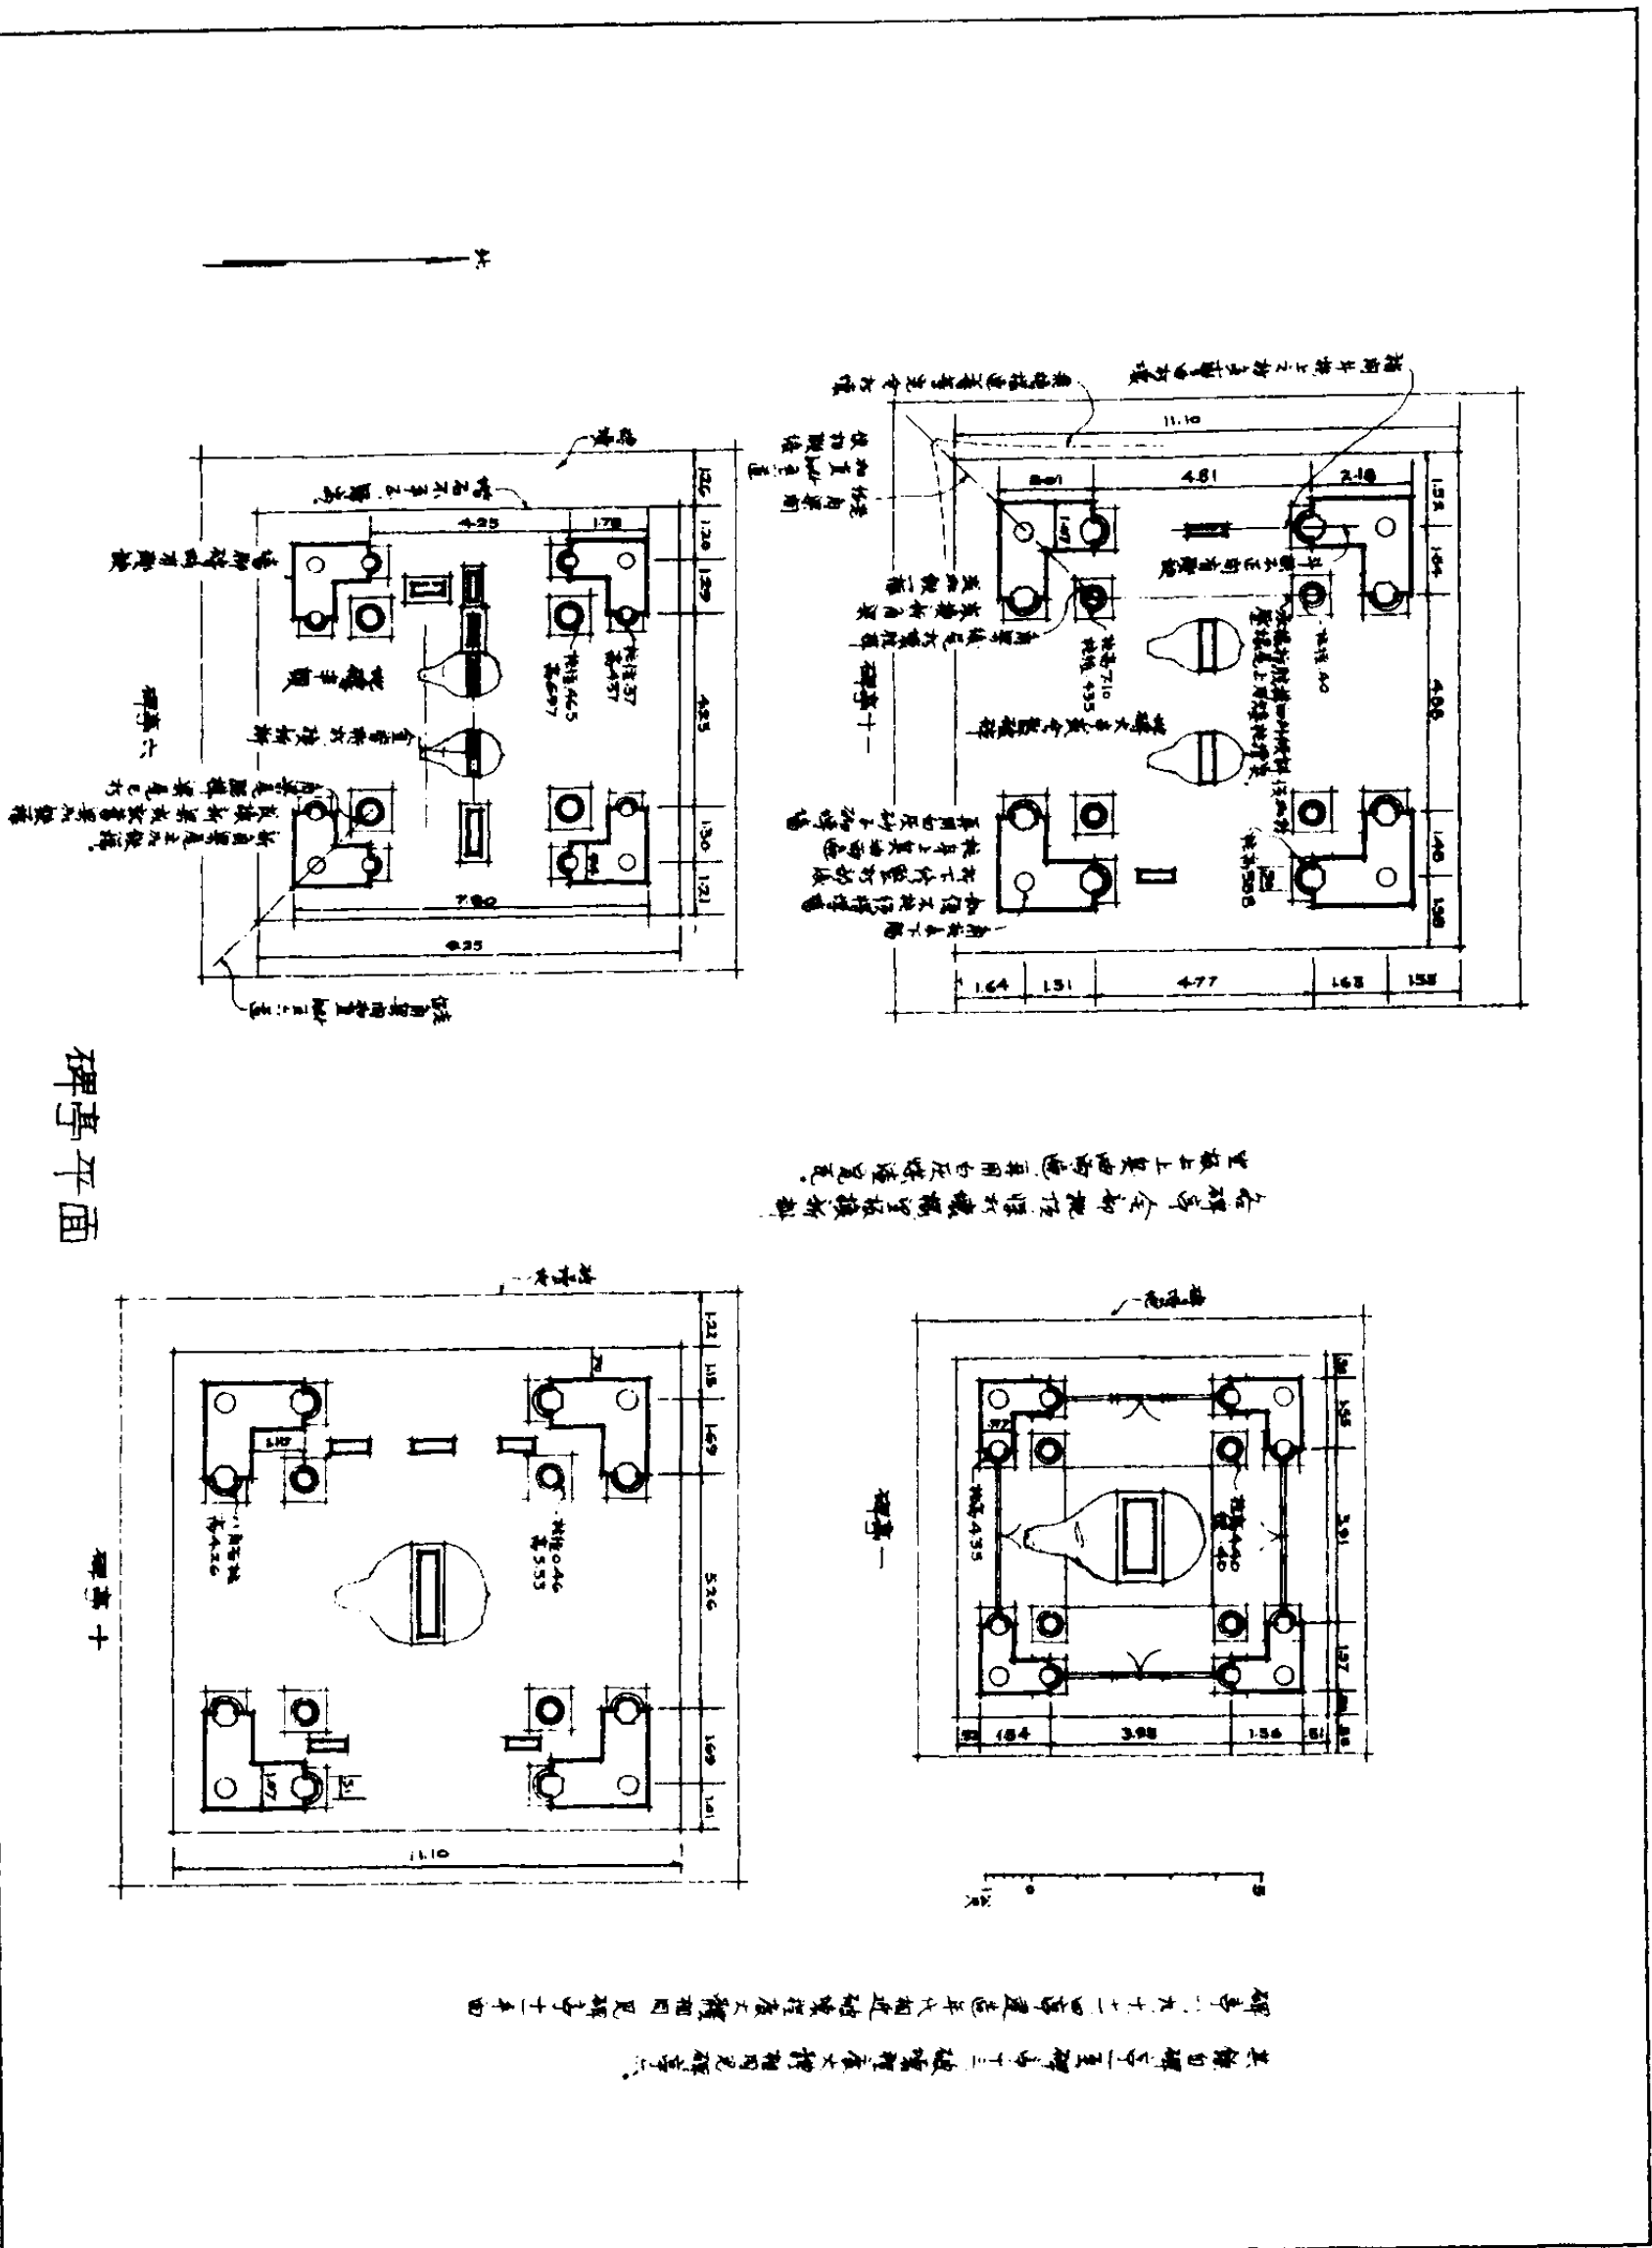

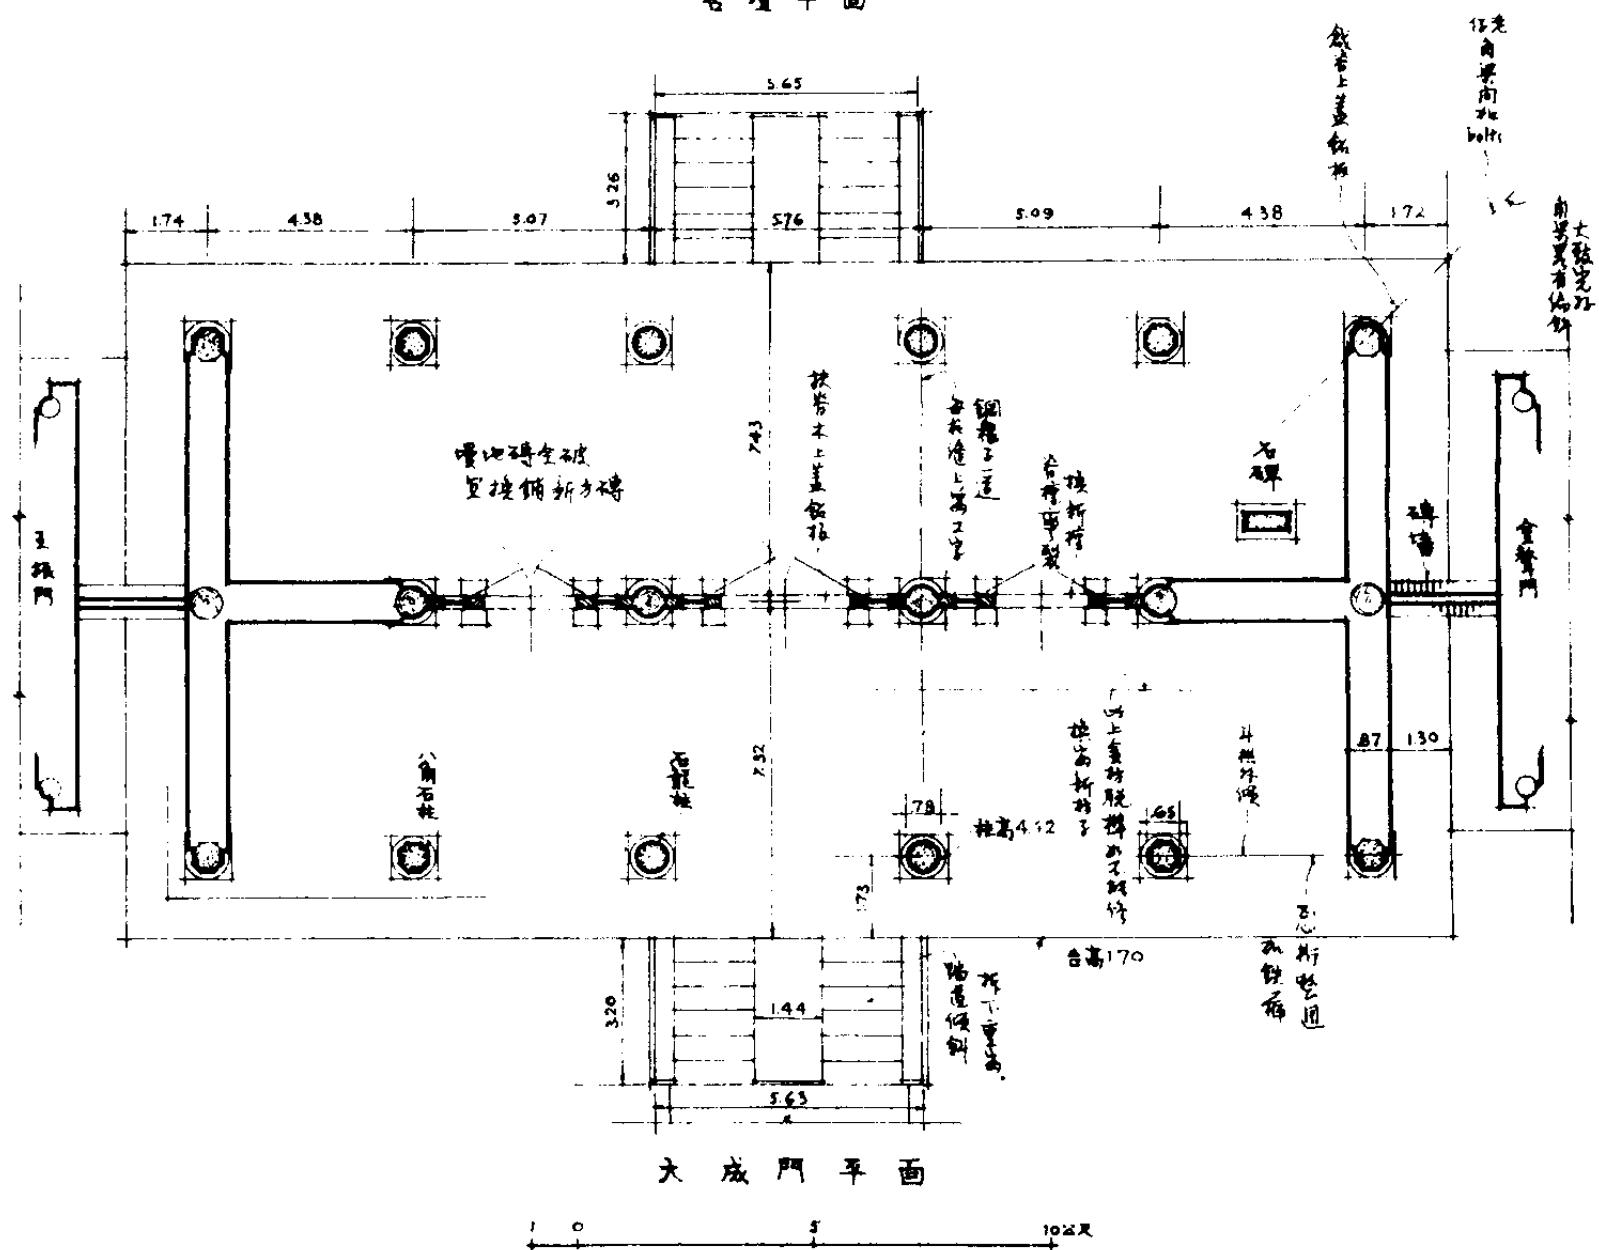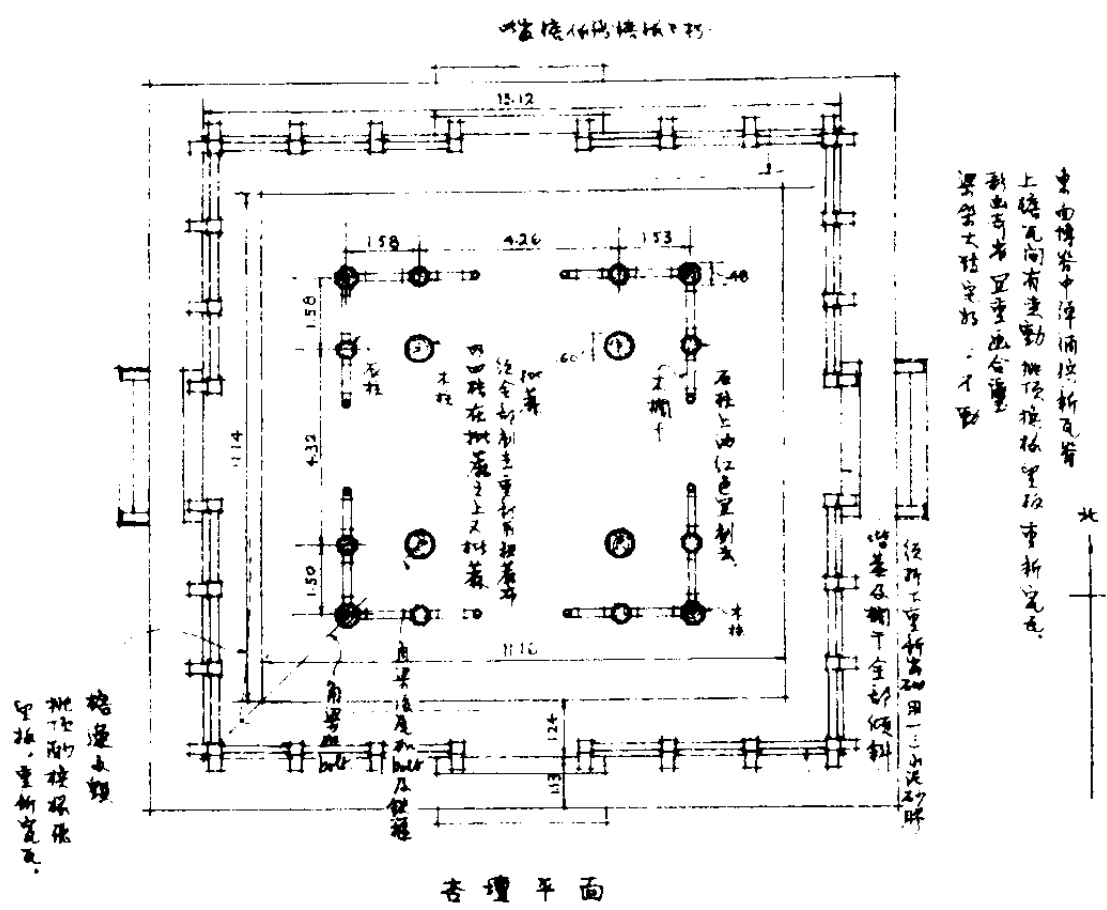

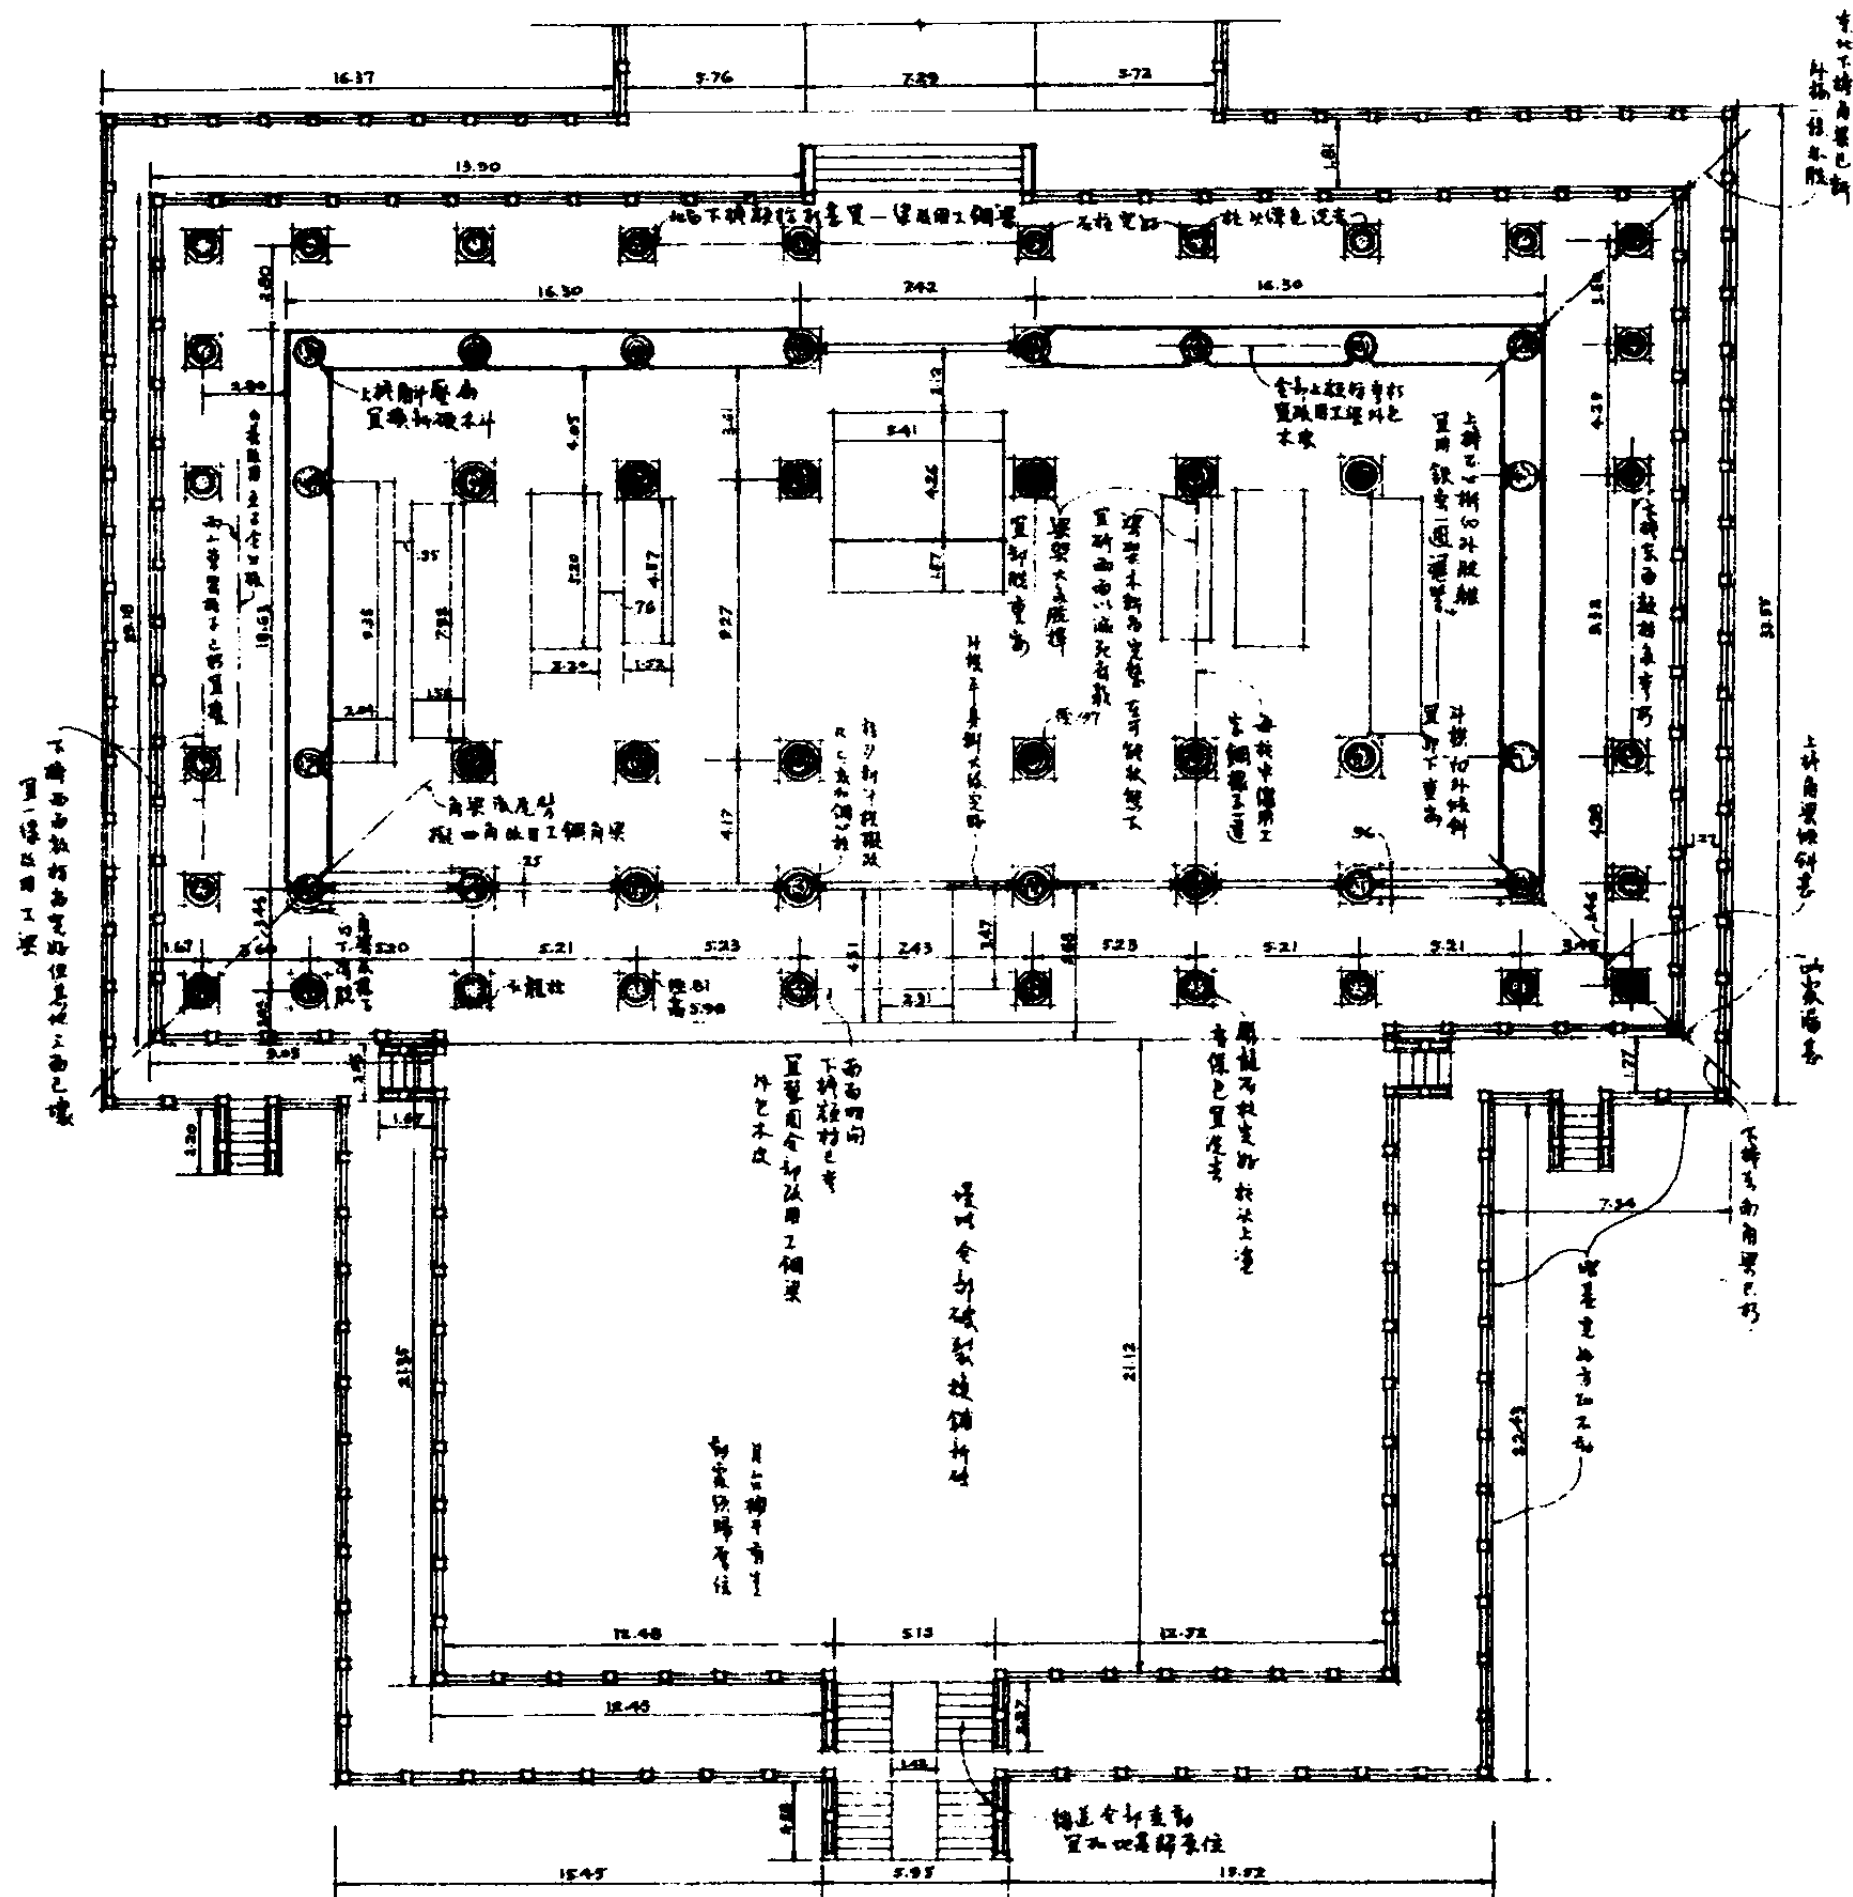

大成殿平面

1 0 5 10公尺