

精选**CAD**图集系列


园林景观构造及细部设计

CAD精选图集

筑龙网 组编

YUANLIN JINGGUAN GOUZAO JI XIBU SHEJI

CAD JINGXUAN TUJI

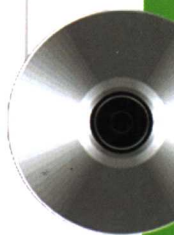

附
光
盘

CAD



机械工业出版社
CHINA MACHINE PRESS



当前园林景观的经济价值日益增大,园林景观细部设计的重要性在园林景观的商业运作中日趋明显。本图集针对广大园林景观设计师、园林工程师、施工图制作人员及园林景观专业院校的师生编制;编委会从筑龙网近期的园林景观细部及构造设计作品库中经过反复筛选,从中精选出大量优秀的园林设计及施工图,采用直观的图集方式出版,方便广大设计师查阅。随书附赠光盘,光盘包括了图集中全部方案的 CAD 原图,可以直接编辑与修改,使用起来更方便、更快捷。

图书在版编目(CIP)数据

园林景观构造及细部设计 CAD 精选图集/筑龙网组编. —北京:机械工业出版社,2006. 12

(精选 CAD 图集系列)

ISBN 978-7-111-20571-5

I. 园… II. 筑… III. 景观—园林设计:计算机辅助设计—图集
IV. TU986. 2-39

中国版本图书馆 CIP 数据核字(2006)第 155101 号

机械工业出版社(北京市百万庄大街 22 号 邮政编码 100037)

责任编辑:关正美 封面设计:张 静

责任印制:洪汉军

北京汇林印务有限公司印刷

2007 年 4 月第 1 版第 1 次印刷

215mm×286mm • 26.25 印张 • 500 千字

标准书号:ISBN 978-7-111-20571-5

ISBN 978-7-89482-060-1(光盘)

定价:68.00 元(含 1CD)

凡购本书,如有缺页、倒页、脱页,由本社发行部调换

销售服务热线电话:(010)68326294

购书热线电话:(010)88379639 88379641 88379643

编辑热线电话:(010)68327259

封面无防伪标均为盗版

前 言

随着人们生活水平的提高和园林事业的不断发展,景观细部的设计和施工在园林景观设计中的地位和作用逐渐显现,并逐渐成为体现景观品质的重要参照标准。作为园林景观最基本构成要素的砖、石、草、木等,其设计意图已经不仅仅立足于满足人们生活与活动的需要,多样的结构、优美的造型及丰富的空间感,使景观细部的设计及施工在景观构造方面的地位更加突出,优秀的景观细部设计通常能够成为视线的焦点,在视觉上对人们的行为进行有意识的引导。园林景观空间结构复杂多样,外观展现形式丰富,其设计影响着整个景观项目开发的成功与否,因此根据具体项目特点选择合适的细部形式就显得尤为重要。全面理解和掌握景观细部的构造方法与方式,有助于设计者更好地把握园林景观设计和设计意图的表达。质量优良、创意新颖的园林景观细部设计能够使园林景观设计充满新意,不落窠臼。

本图集顺应市场需要,依托筑龙网丰富的网络资源,收录了包括景墙、道路铺装、园林小品、花池坐椅、喷泉水池、休闲娱乐等设施的大量园林景观细部及构造平面设计和施工设计图,既可供园林景观设计及施工设计者参考使用,亦可作为初学者临摹研习的范本。本图集附赠光盘,光盘包含了大量的 CAD 设计及施工原图,供使用者直接使用或进行适当修改,从而大大减少工作量,加快设计速度。

本图集的出版离不开广大筑龙网网友的支持与帮助,广大网友对网站的踊跃投稿,是我们优秀方案的来源保障。同时编辑部诸位编辑认真、严谨的工作态度,保证了书籍内容的质量。在此向所有对图集顺利出版作出贡献的人们表示真挚的感谢。图集中所选录设计方案均来自筑龙网网友的投稿作品。在编辑过程中,筑龙网工作人员已尽量与选中稿件的投稿人取得联系并获得投稿人同意授予版权。但因出书仓促,与部分投稿作者未能及时沟通,在此敬请未能得到联系的投稿人见到本图集出版时,主动与本编辑部联系。

本书编委会

编写人员名单

主 编：刘 敏


参 编：郭成华 贾晓军 张兴诺 司俊如 张志建
王承伟 李智慧 周民伟 苗文颖 康美霞
王 健 迟 悦 杨 洋 冯 磊 姜 楠
李 静 浦 实 徐 晖 苗 霖 陈 瑞

目 录

第一章 园林景墙	1
第一节 造型景墙	3
第二节 水景景墙	32
第二章 园林小品	61
第一节 标识牌	63
第二节 景观灯柱	104
第三节 旗杆	141
第四节 雕塑	157
第五节 其他景观小品	202
第三章 花池与坐椅	221
第一节 花池	223
第二节 坐椅	303
第四章 休闲场所与娱乐设施	333
第一节 球场	335
第二节 游泳池	357
第三节 娱乐设施	390


第一章

园林景墙

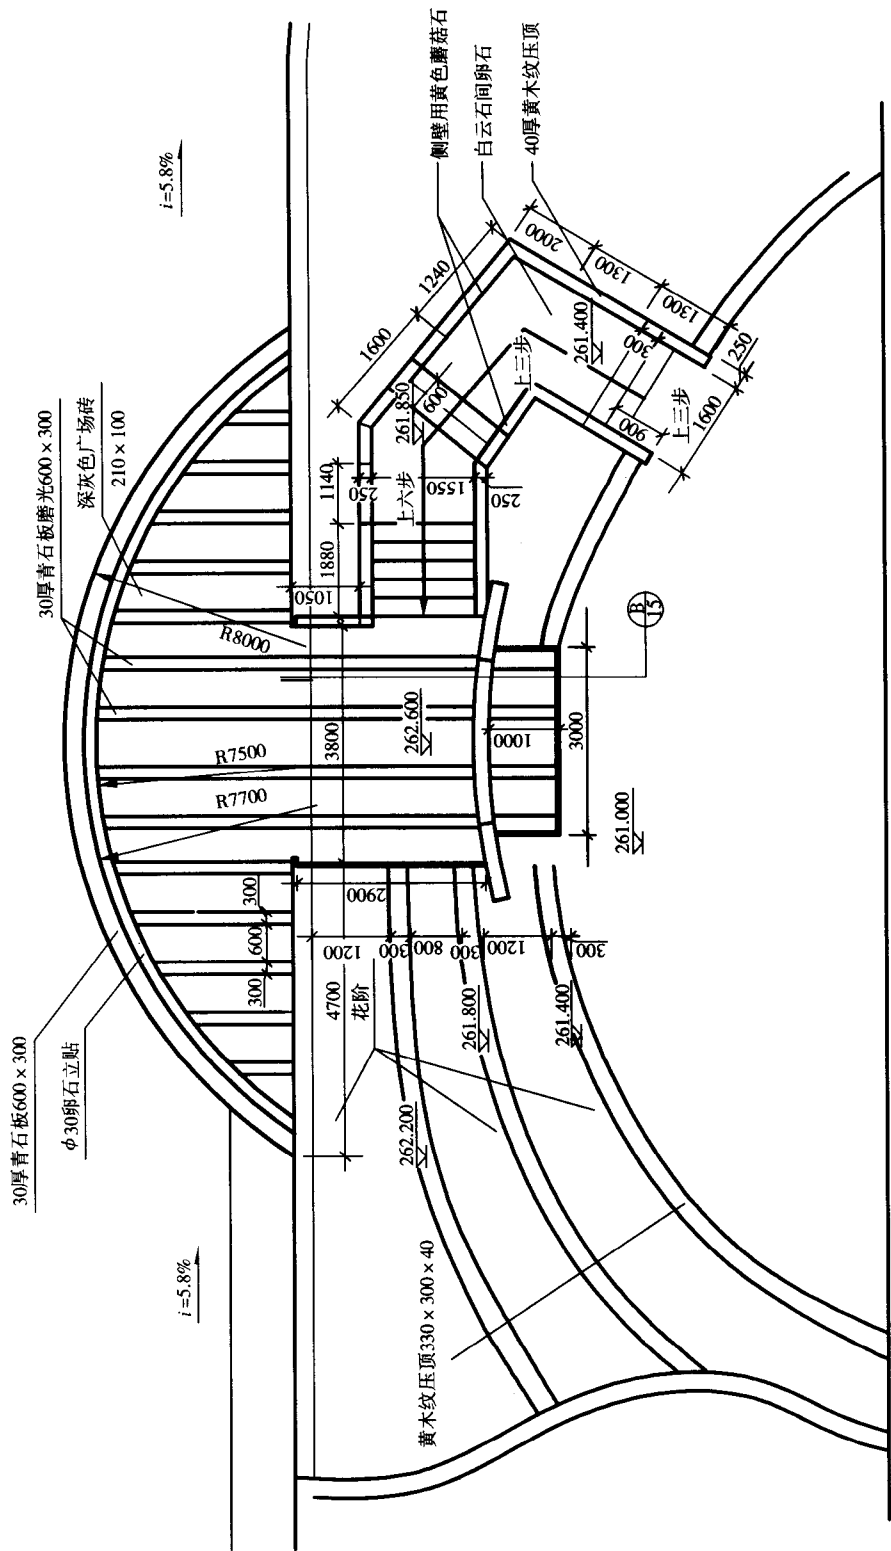


叠落式花阶平面图 1:50


注: 楼梯扶手用120MU10粘土砖水泥砂浆砌筑。

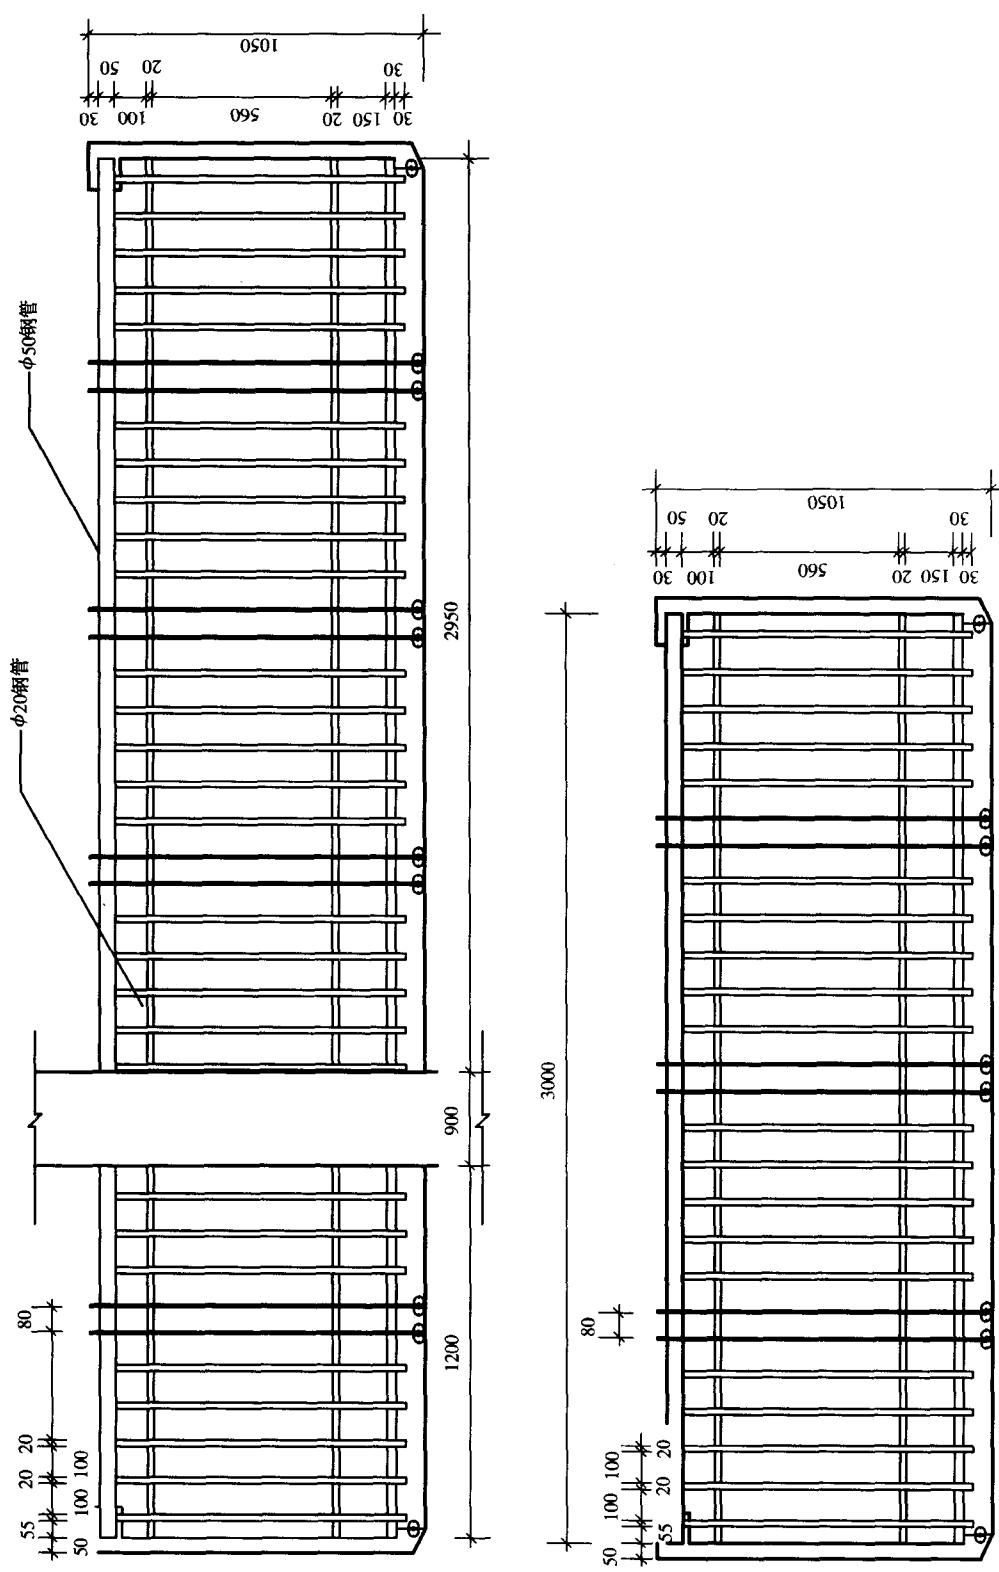


栏杆立面大样图 1:25

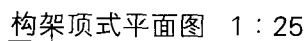


造型景墙(二)

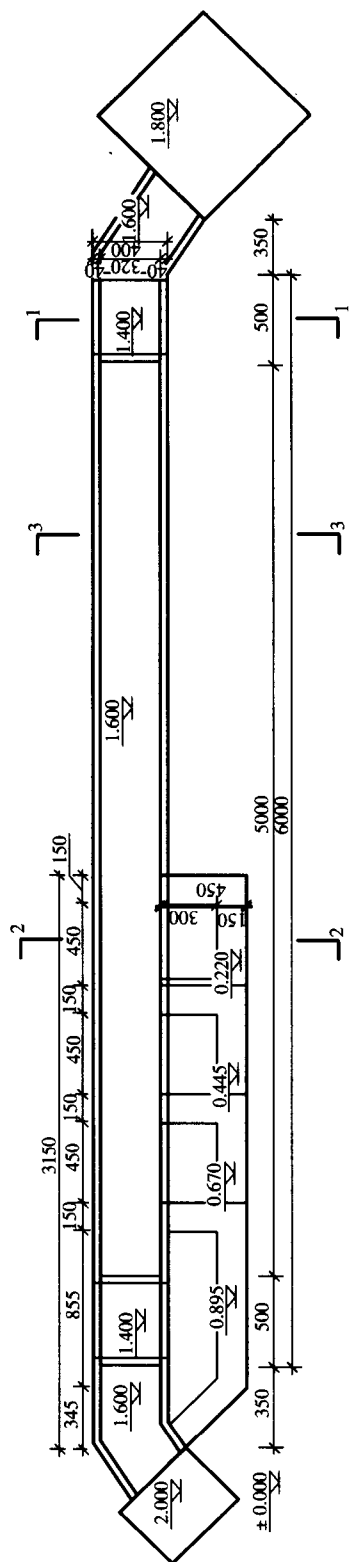


景墙平面图 1:20

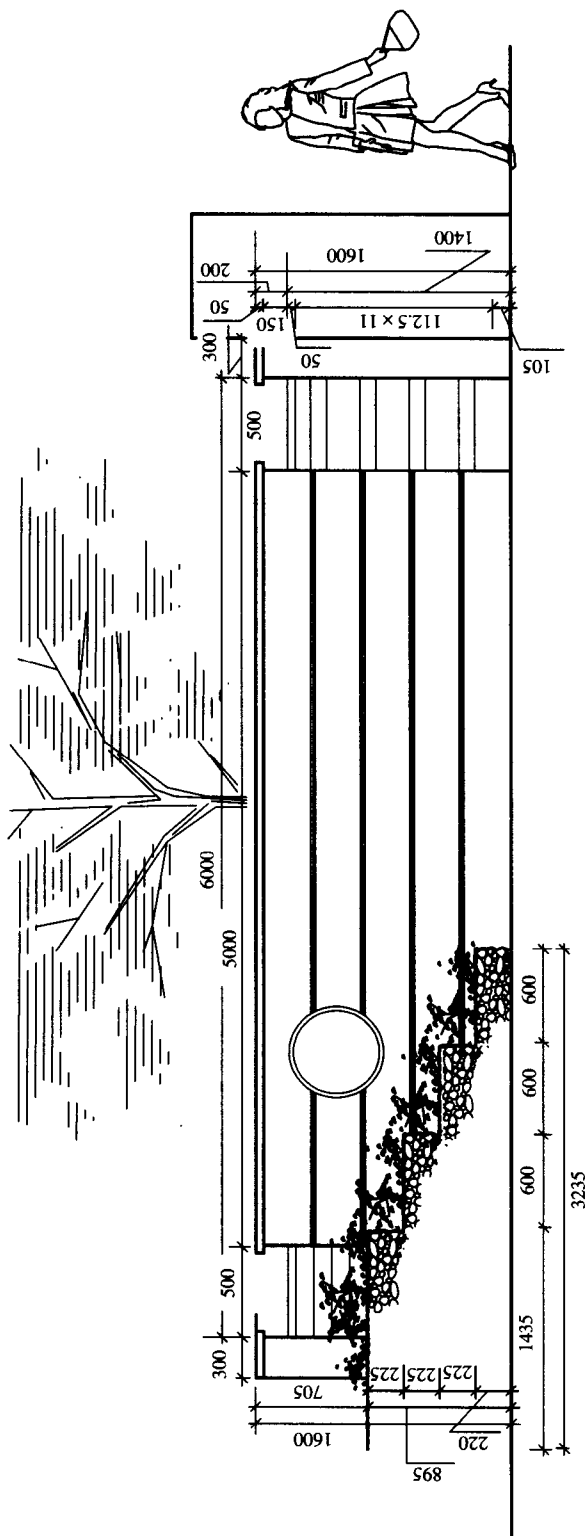


景墙立面图 1:20

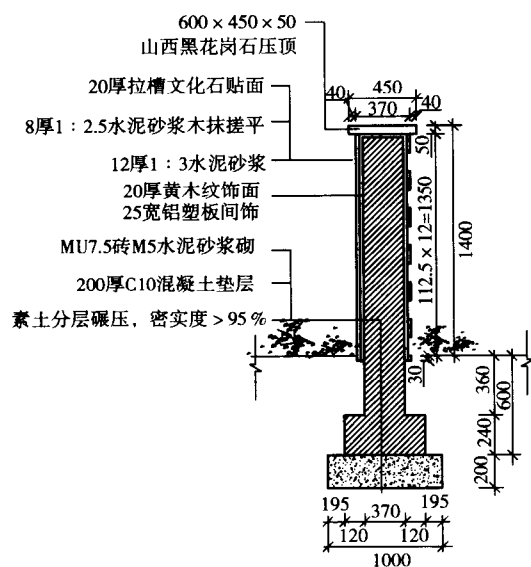


景墙剖面图1

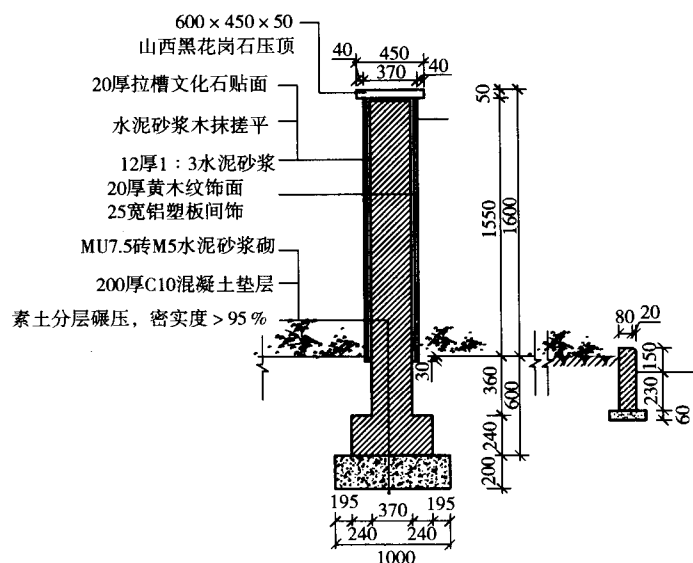


景墙剖面图3

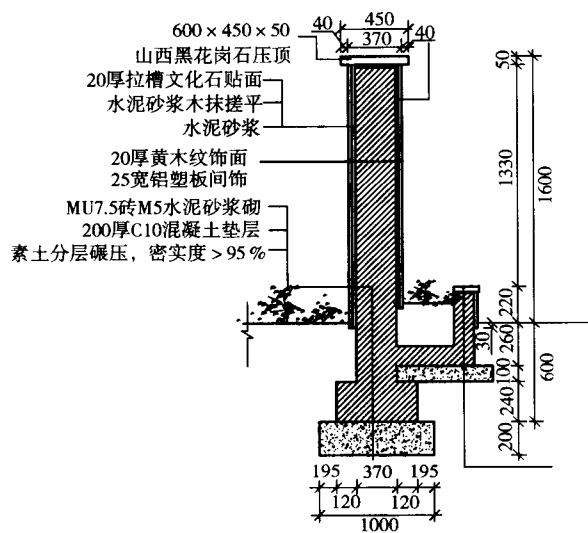


景墙剖面图2

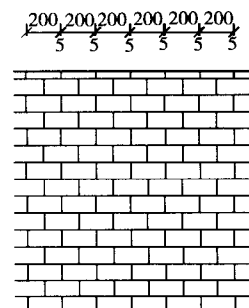


细部详图

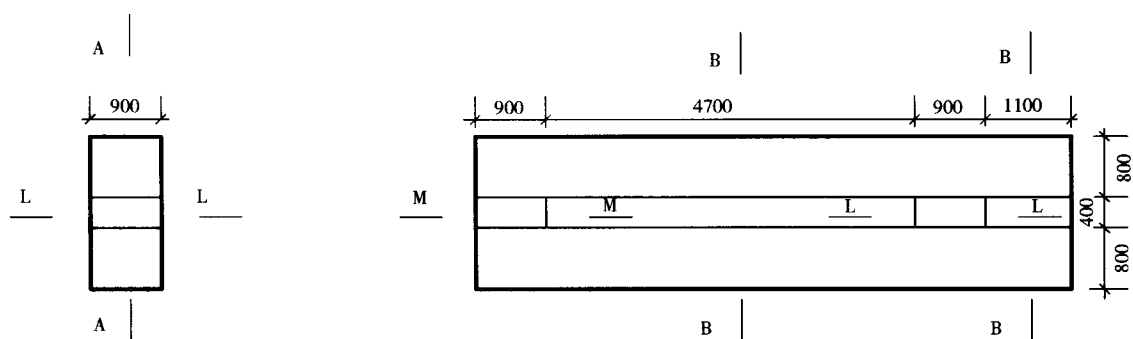


景墙1基础平面图

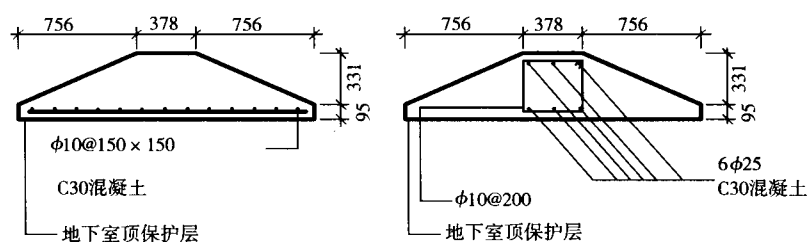


A-A剖面示板配筋示地梁配筋

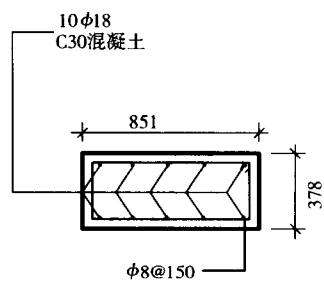


D-D

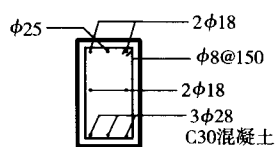


H-H

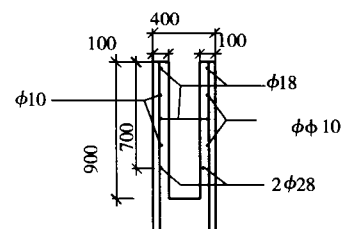


J-J

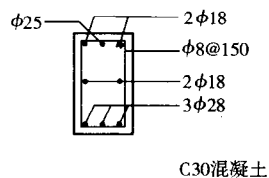


K-K

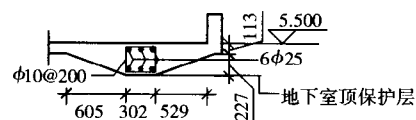


地梁配筋

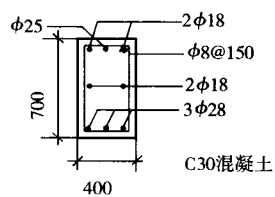


E-E

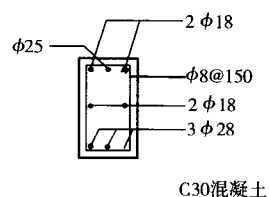


F-F

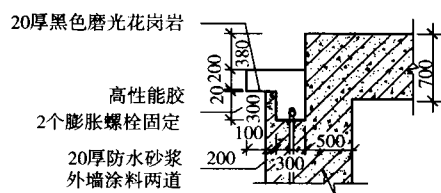

B-B剖面图

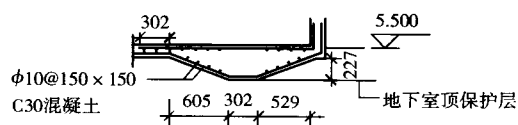


B-B剖面板配筋

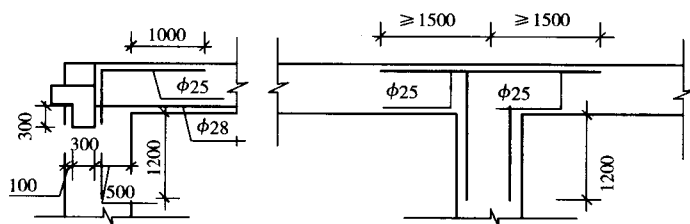

L-L配筋图

M-M配筋图

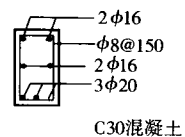

G-G

造型景墙(四)

