

Interiors Details CAD Construction Atlas III



室内细部CAD施工图集Ⅲ

主编/樊思亮 李岳君 杨 利

金属顶棚\西式顶棚\现代式顶棚\中式顶棚\
玻璃幕墙\石材幕墙\玻璃楼梯\金属楼梯\
栏杆&扶手\木质楼梯\铝塑板柱\木装饰柱\
石材柱\雕塑

- 权威设计院所联合编写
- 最全面室内CAD细部模块
- 最方便实用的字典式技术资料

中国林业出版社




Interiors Details CAD Construction Atlas III

室内细部CAD施工图集Ⅲ

主编/樊思亮 李岳君 杨 利

金属顶棚\西式顶棚\现代式顶棚\中式顶棚\
玻璃幕墙\石材幕墙\玻璃楼梯\金属楼梯\
栏杆&扶手\木质楼梯\铝塑板柱\木装饰柱\
石材柱\雕塑

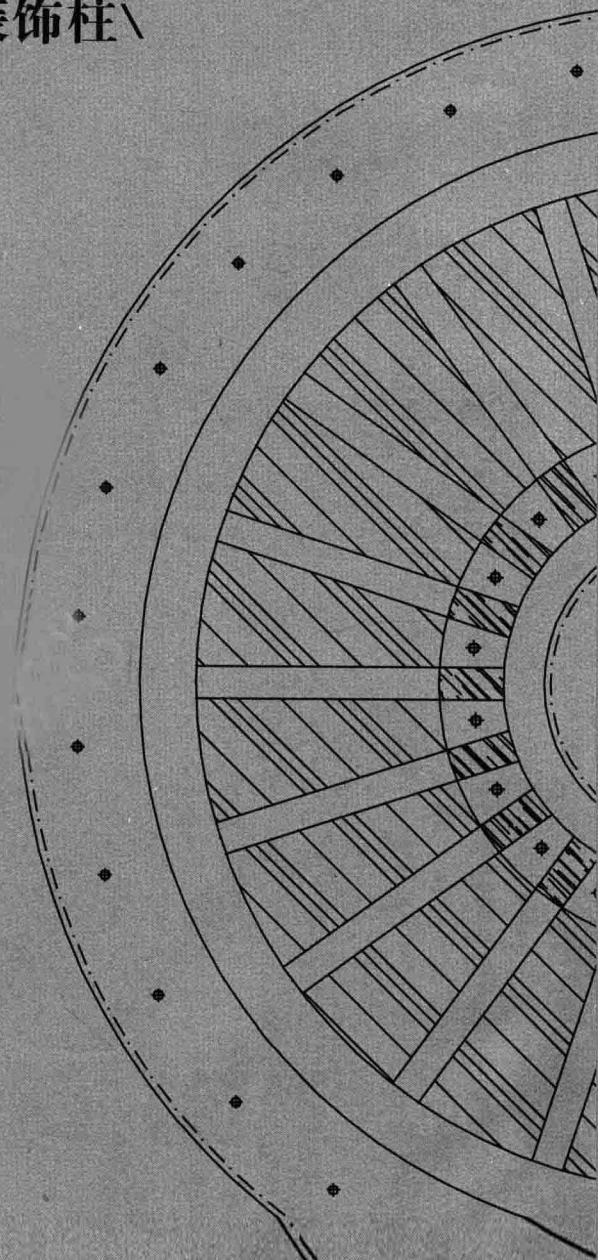

中国林业出版社

图书在版编目(CIP)数据

室内细部CAD施工图集Ⅲ/樊思亮,李岳君,杨利 主编. -- 北京:中国林业出版社, 2013.9

ISBN 978-7-5038-7194-8

I. ①室… II. ①樊… III. ①室内装饰设计—细部设计—计算机辅助设计—AutoCAD软件—图集 IV. ①TU238-39

中国版本图书馆CIP数据核字(2013)第215950号

策 划:聚美文化

本书编委会

主 编:樊思亮 李岳君 杨 利

副 主 编:赵胜华 刘文佳 杜 元 陈礼军 孔 强 郭 超 杨仁钰

参与编写人员:

陈 婧	张文媛	陆 露	何海珍	刘 婕	夏 雪	王 娟	黄 丽	程艳平
高丽媚	汪三红	肖 聪	张雨来	陈书争	韩培培	付珊珊	高囡囡	杨微微
姚栋良	张 雷	傅春元	邹艳明	武 斌	陈 阳	张晓萌	魏明悦	佟 月
金 金	李琳琳	高寒丽	赵乃萍	裴明明	李 跃	金 楠	邵东梅	李 倩
左文超	李凤英	姜 凡	郝春辉	宋光耀	于晓娜	许长友	王 然	王竞超
吉广健	马宝东	于志刚	刘 敏	杨学然				

中国林业出版社·建筑与家居图书出版中心

责任编辑:李 顺 纪 亮

出版咨询:(010) 83223051

出 版:中国林业出版社(100009 北京西城区德内大街刘海胡同7号)

网 站:<http://lycb.forestry.gov.cn/>

印 刷:北京卡乐富印刷有限公司

发 行:中国林业出版社发行中心

电 话:(010) 83224477

版 次:2014年3月第1版

印 次:2014年3月第1次

开 本:889mm×1194mm 1/16

印 张:16.25

字 数:200千字

定 价:98.00元

版权所有 侵权必究

法律顾问:华泰律师事务所 王海东律师 邮箱:prewang@163.com

目录

Contents

顶棚

金属顶棚.....	008-015
西式顶棚.....	016-019
现代式顶棚.....	020-045
中式顶棚.....	046-049

幕墙

玻璃幕墙.....	052-125
石材幕墙.....	126-137

楼梯

玻璃楼梯.....140-145

金属楼梯.....146-153

栏杆&扶手.....154-193

木质楼梯.....194-199

铝塑板柱.....202-209

木装饰柱.....210-217

石 材 柱.....218-239

雕 塑.....240-259




Interiors Details CAD Construction Atlas III

室内细部CAD施工图集Ⅲ

主编/樊思亮 李岳君 杨 利

金属顶棚\西式顶棚\现代式顶棚\中式顶棚\
玻璃幕墙\石材幕墙\玻璃楼梯\金属楼梯\
栏杆&扶手\木质楼梯\铝塑板柱\木装饰柱\
石材柱\雕塑

中国林业出版社

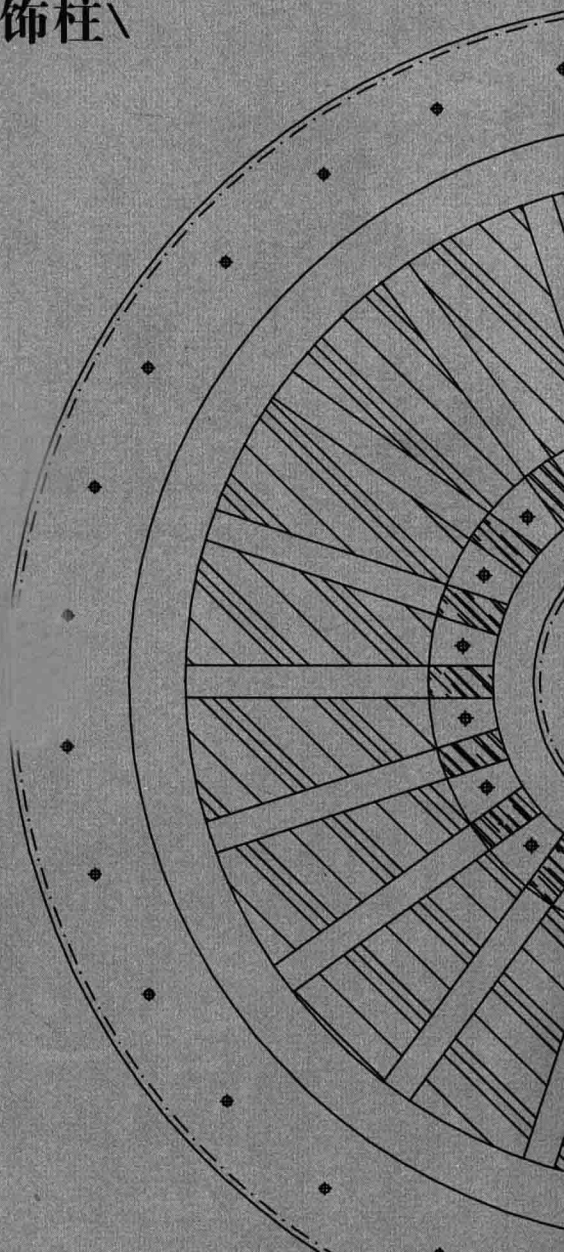

图书在版编目 (C I P) 数据

室内细部CAD施工图集Ⅲ/ 樊思亮, 李岳君, 杨利 主编. — 北京: 中国林业出版社, 2013.9

ISBN 978-7-5038-7194-8

I. ①室… II. ①樊… III. ①室内装饰设计—细部设计—计算机辅助设计—AutoCAD软件—图集 IV. ①TU238-39

中国版本图书馆CIP数据核字(2013)第215950号

策 划: 聚美文化

本书编委会

主 编: 樊思亮 李岳君 杨 利

副 主 编: 赵胜华 刘文佳 杜 元 陈礼军 孔 强 郭 超 杨仁钰

参与编写人员:

陈 婧	张文媛	陆 露	何海珍	刘 婕	夏 雪	王 娟	黄 丽	程艳平
高丽媚	汪三红	肖 聪	张雨来	陈书争	韩培培	付珊珊	高囡囡	杨微微
姚栋良	张 雷	傅春元	邹艳明	武 斌	陈 阳	张晓萌	魏明悦	佟 月
金 金	李琳琳	高寒丽	赵乃萍	裴明明	李 跃	金 楠	邵东梅	李 倩
左文超	李凤英	姜 凡	郝春辉	宋光耀	于晓娜	许长友	王 然	王竞超
吉广健	马宝东	于志刚	刘 敏	杨学然				

中国林业出版社·建筑与家居图书出版中心

责任编辑: 李 顺 纪 亮

出版咨询: (010) 83223051

出 版: 中国林业出版社 (100009 北京西城区德内大街刘海胡同7号)

网 站: <http://lycb.forestry.gov.cn/>

印 刷: 北京卡乐富印刷有限公司

发 行: 中国林业出版社发行中心

电 话: (010) 83224477

版 次: 2014年3月第1版

印 次: 2014年3月第1次

开 本: 889mm×1194mm 1/16

印 张: 16.25

字 数: 200千字

定 价: 98.00元

版权所有 侵权必究

法律顾问: 华泰律师事务所 王海东律师 邮箱: prewang@163.com

前言

本套室内细部CAD施工图集历经3年，现终于付印，从本套丛书的策划、材料收集，至最终出版，其历程之艰难，无以言表。但当本套书基本完成，将面向广大读者时，编者深感欣慰。

当初组织各设计院和设计单位汇集材料，参编人员提供的材料可谓是“各有千秋”，让我们头疼不已。我们也从事设计工作，非常清楚在设计实践和制图中遇到的困难，正是因为这样，我们不断收集设计师朋友提供的建议和信息，不断修改和调整，希望这套施工图集不要沦为现今市面上大部分CAD图集一样，无轻无重，无章无序。

这套书即将付印，我们既兴奋又忐忑，最终检验我们所付出劳动的验金石——市场，才会给我最终的答案。但我们仍然信心百倍。

在此我们简要介绍本套书的特点：

首先，本套书区别于以往的CAD施工图集，对CAD模块进行非常详细的分类与调整，根据室内设计的要求，将本套书分为四大类，在这四类的基础上再进一步细分，争取做到让施工图设计者能得其中一本，而能把握一类的制图技巧和技术要点。

其次，就是本套图集的全面性和权威性，我们联合了近20所建筑及室内设计所编写这套图集，严格按照建筑及施工设计标准制定规范，让设计师在设计和制作施工图时有据可依，有章可循，并且能依此类推，应用至其他施工图中。

再次，我们对这套书作了严格的版权保护，光盘进行了严格的加密，这也是对作品提供者的保护和认同，我们更希望读者们有版权保护的意识，为我国的版权事业贡献力量。

施工图是室内设计中既基础而又非常重要的一部分，无论对于刚入行的制图员，还是设计大师，都是必不可少的一门技能。但这绝非一朝一夕能练就的，就像一句古语：“千里之行，始于足下”，希望广大设计同行能从中得到些东西，抑或发现些东西，我们更希望大家提出意见，甚或是批评，指导我们做得更好！

编著者

2013年9月

目录

Contents

顶棚

金属顶棚.....	008-015
西式顶棚.....	016-019
现代式顶棚.....	020-045
中式顶棚.....	046-049


幕墙


玻璃幕墙.....	052-125
石材幕墙.....	126-137

楼梯

玻璃楼梯.....	140-145
金属楼梯.....	146-153
栏杆&扶手.....	154-193
木质楼梯.....	194-199
铝塑板柱.....	202-209
木装饰柱.....	210-217
石 材 柱.....	218-239
雕 塑.....	240-259

顶棚

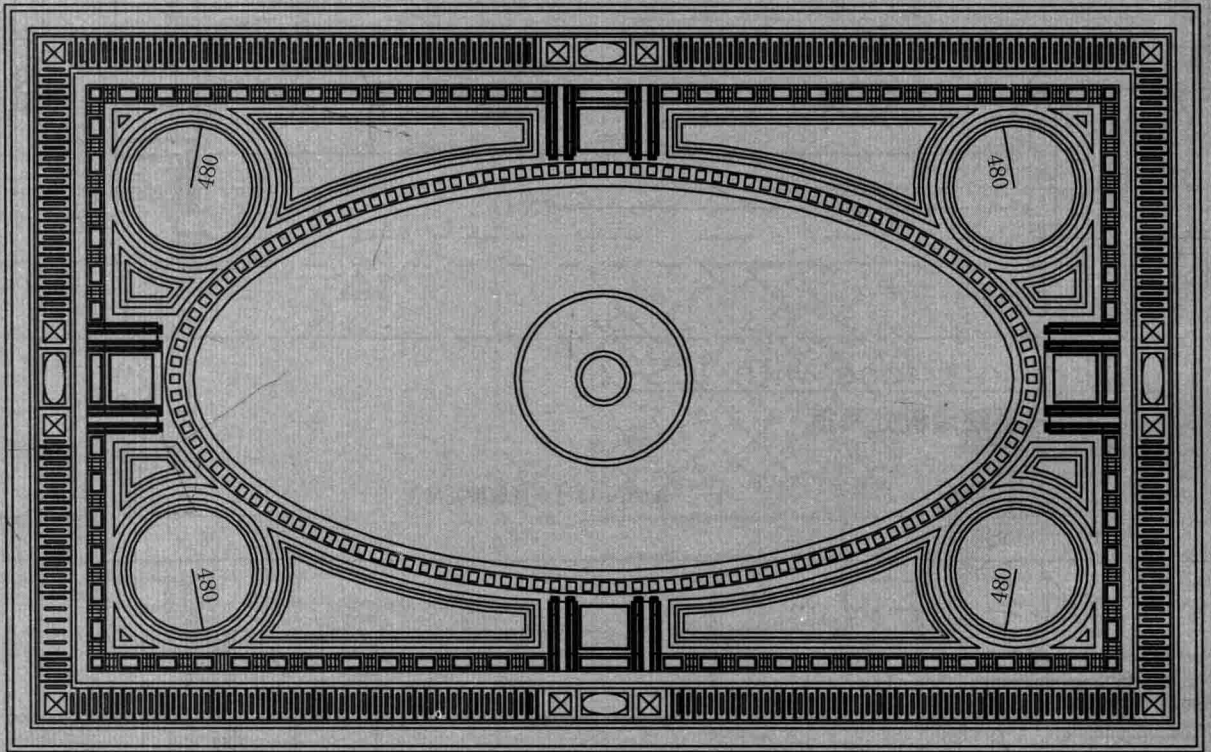

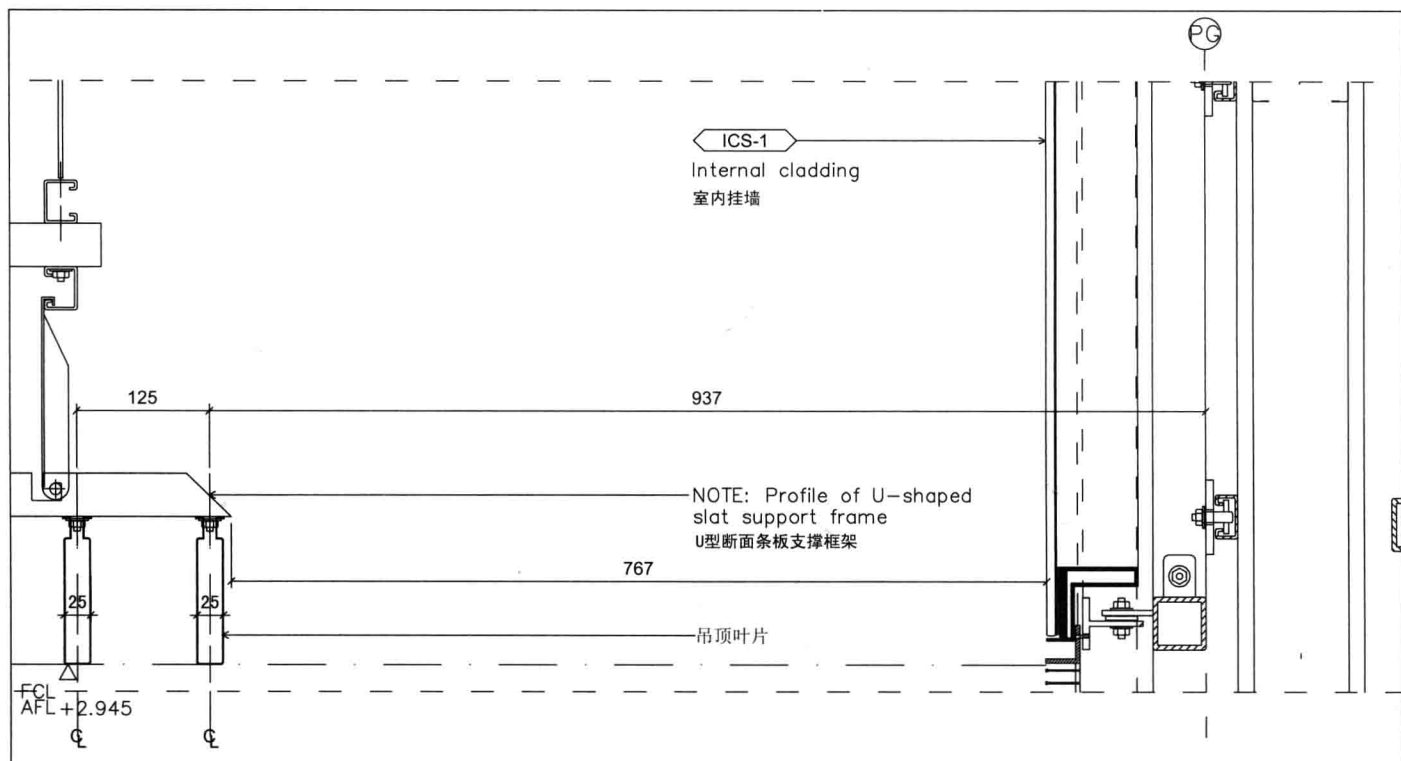


Ceiling Interface with ICS-1

1:5

ICS-1系统墙板处吊顶

▲001-ICS-1系统墙板处吊顶

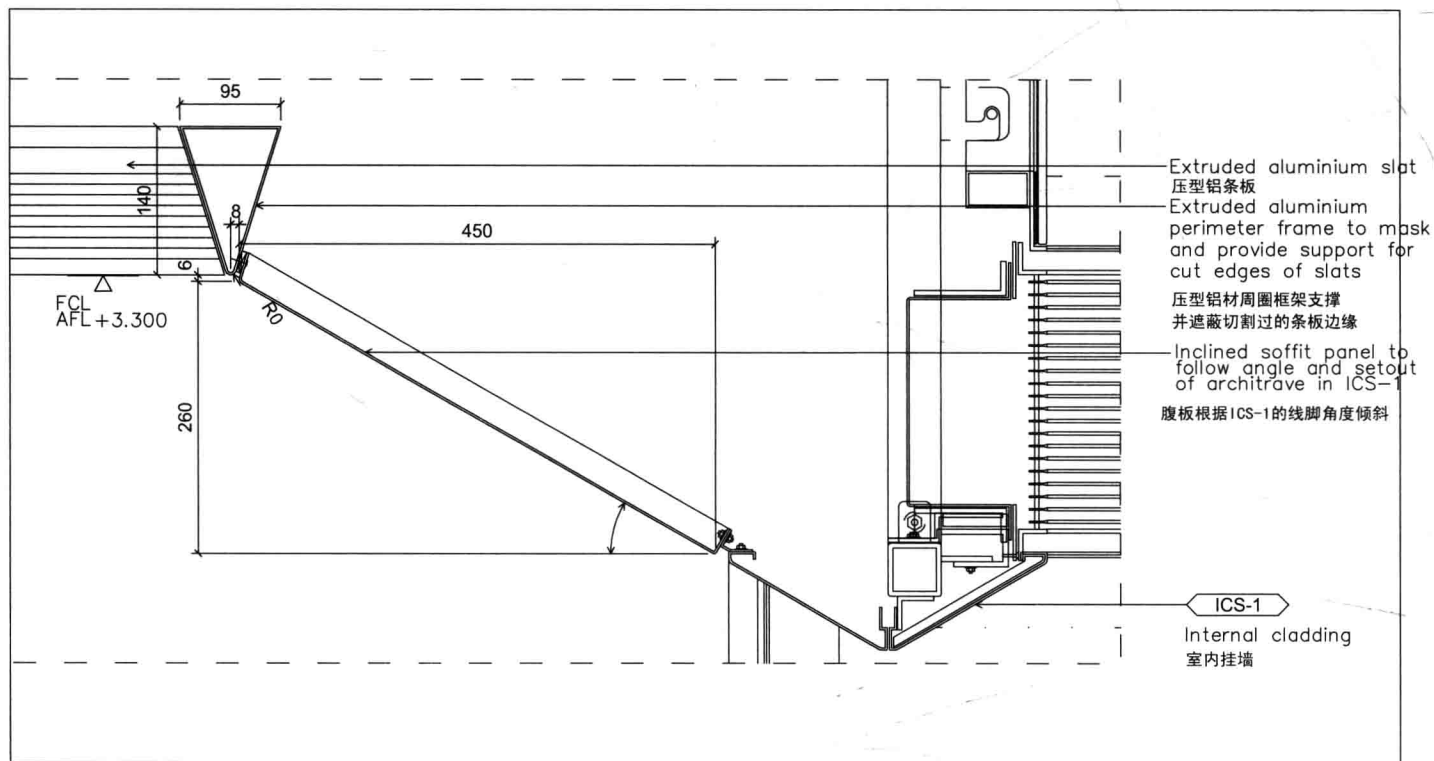


07 Ceiling Interface with ICS-1 - GTC Escalator Void


1:5

ICS-1处吊顶面-GTC自动扶梯上空

▲002-ICS-1处吊顶面-GTC自动扶梯上空


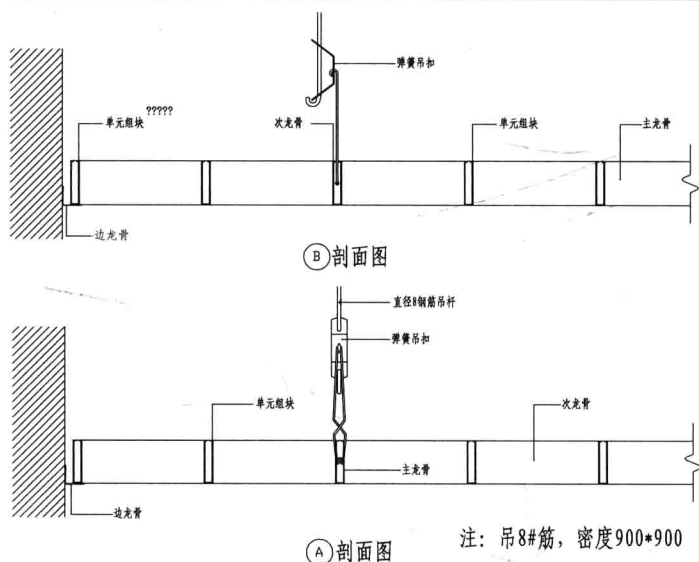


金属方格吊顶结构示意图:

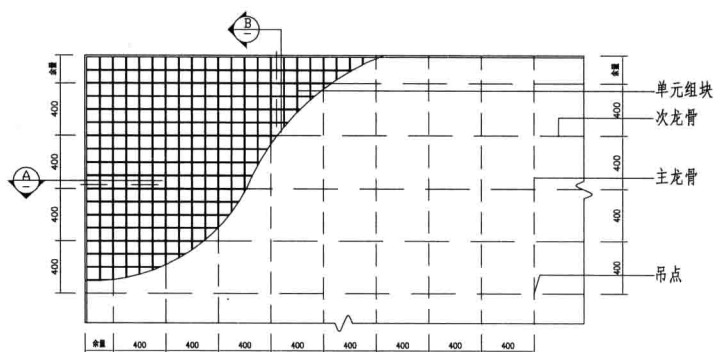

顶棚平面布置图

▲003-办公楼金属方格吊顶详图


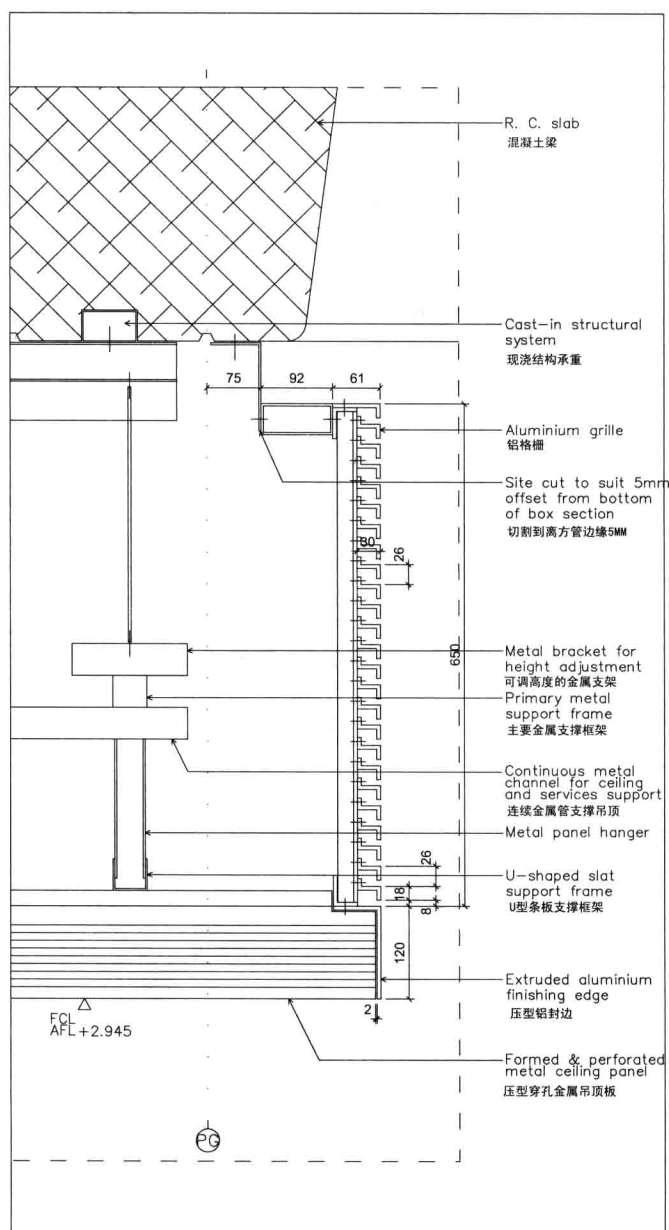
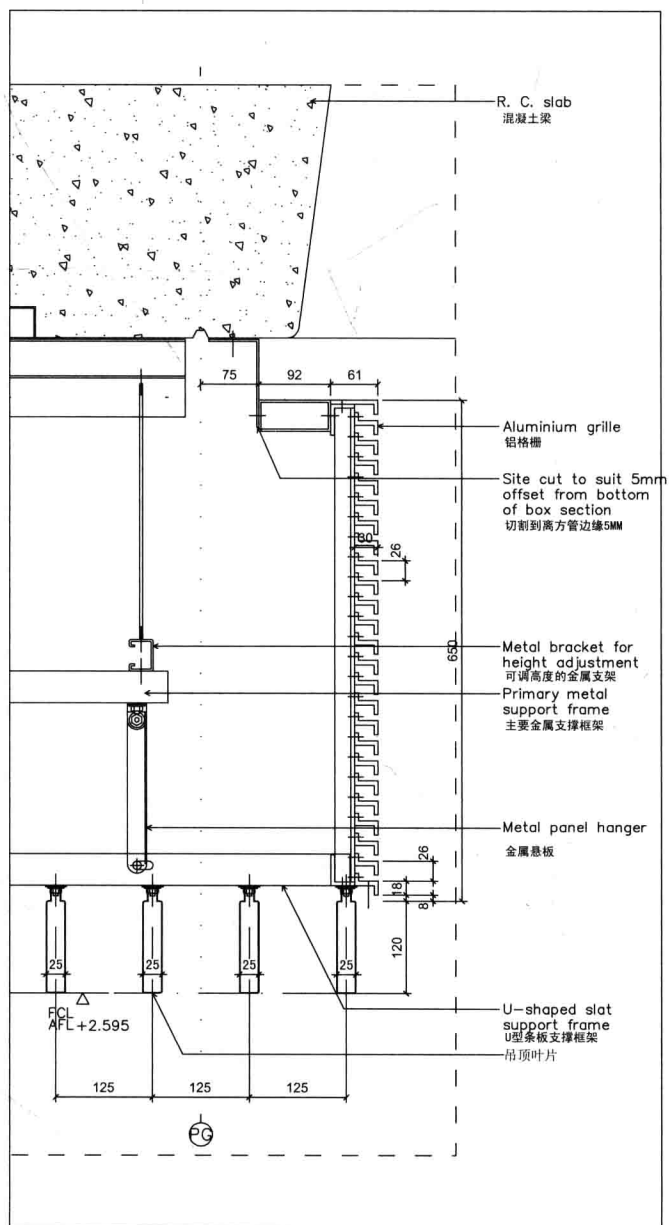



08 End Condition - Aluminium Grilles, Section 1:5 吊顶收边-平行于铝格栅断面

▲004-吊顶收边-平行于铝格栅断面



End Condition - Aluminium Grille, Cross-section 1:5 吊顶收边-垂直于铝格栅断面

▲005-吊顶收边-垂直于铝格栅断面

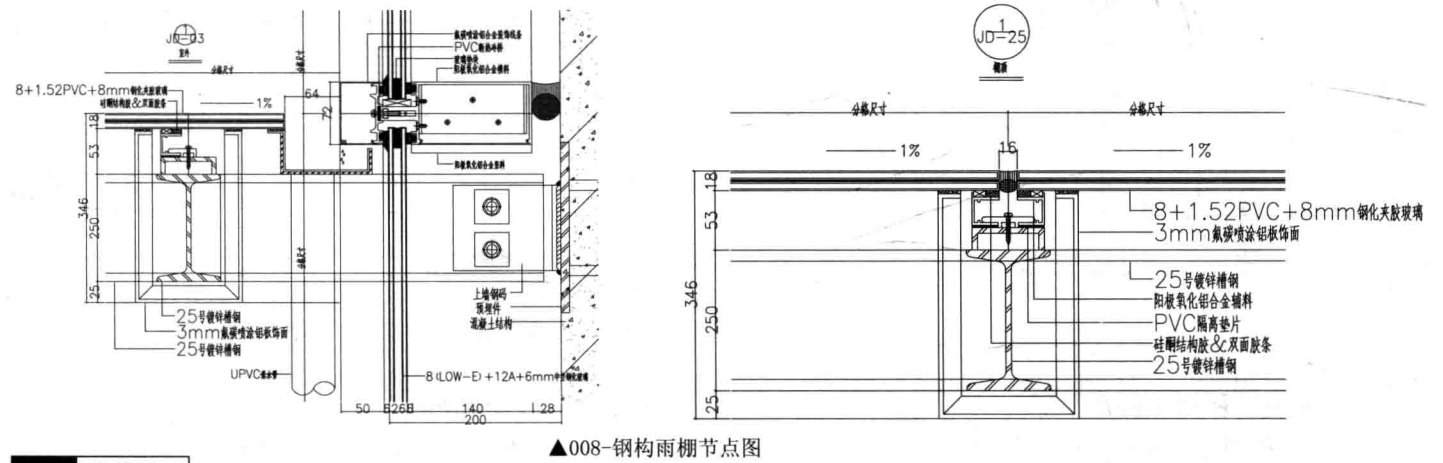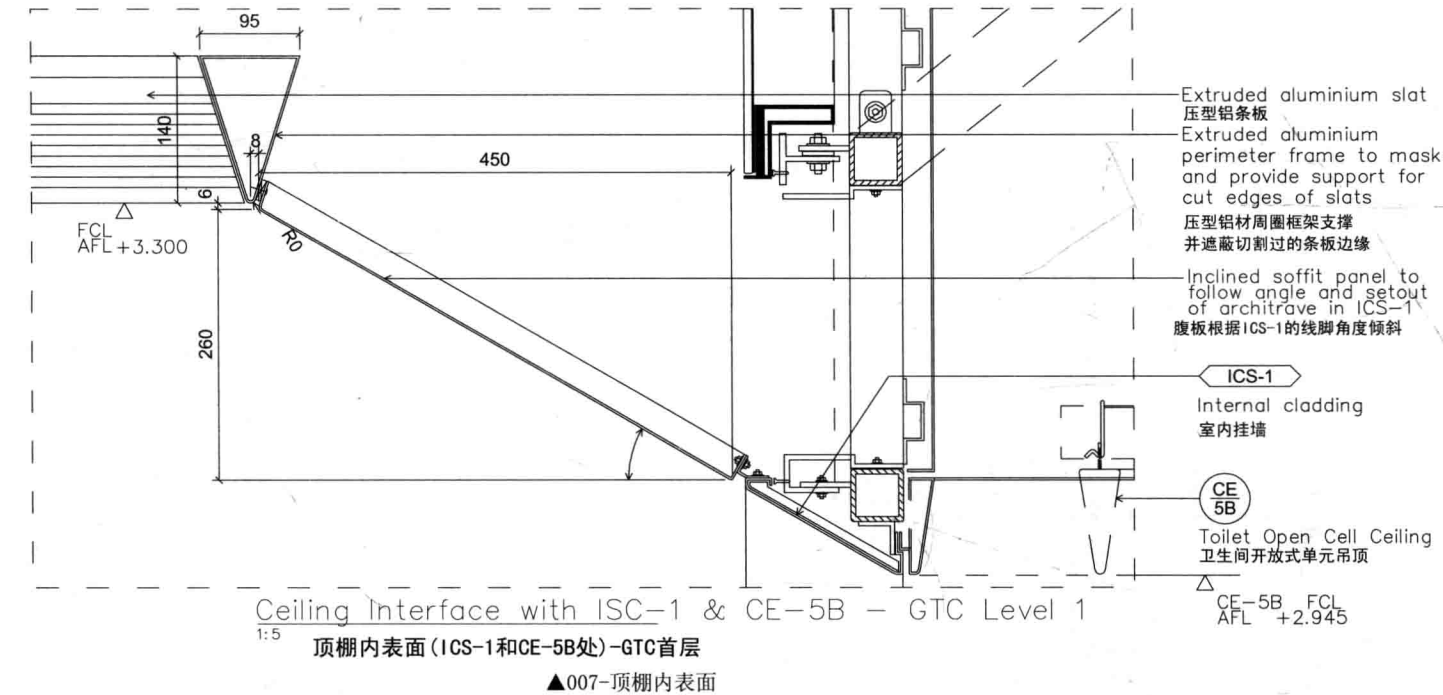
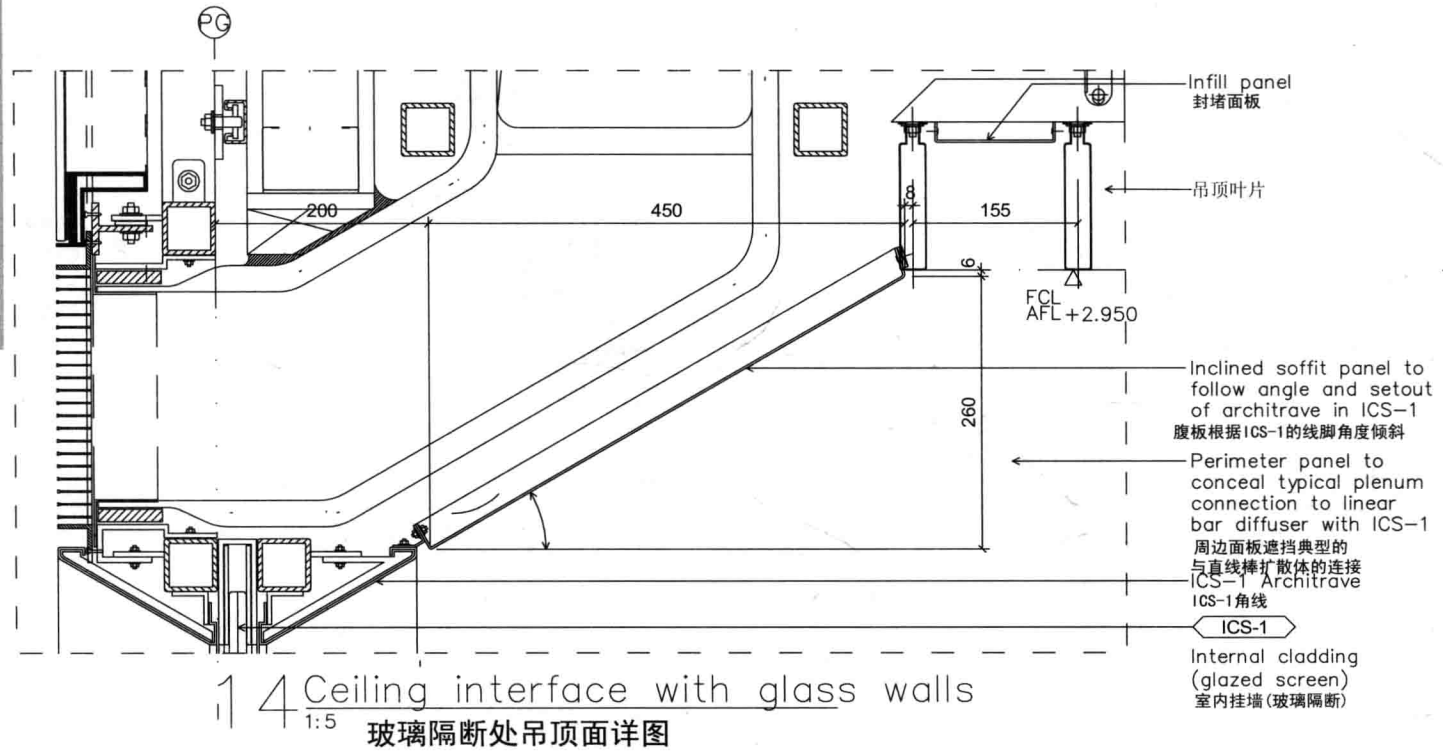


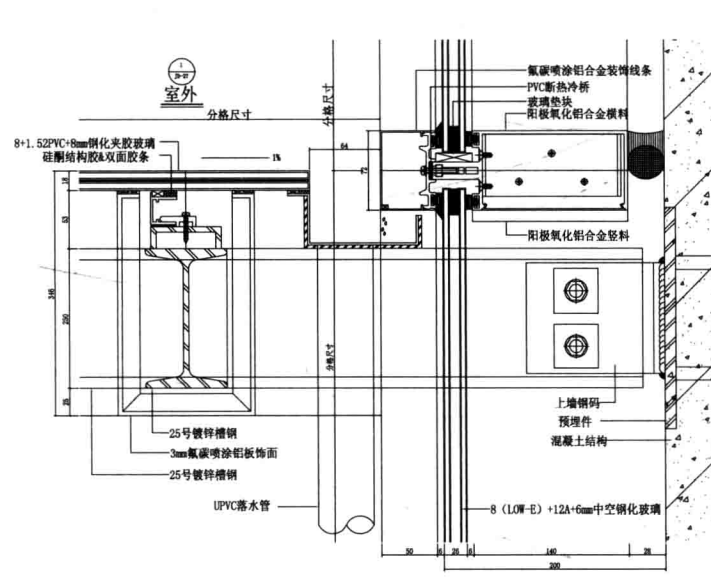

▲009-钢构雨棚节点图

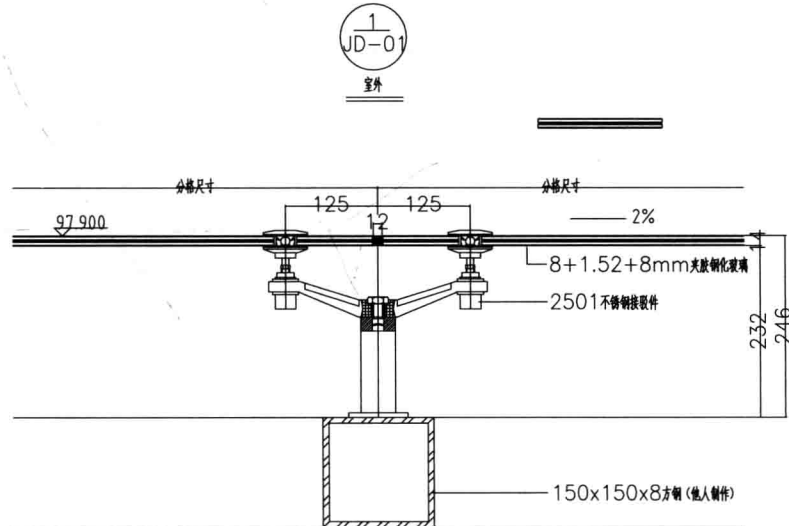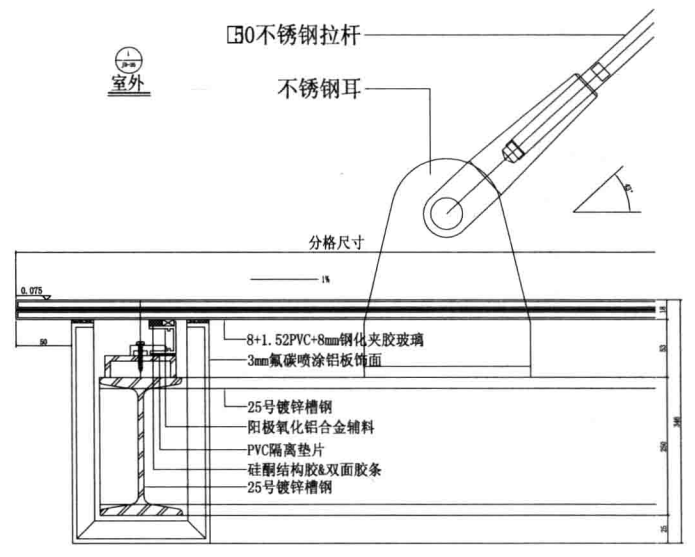


▲010-钢构雨棚节点图

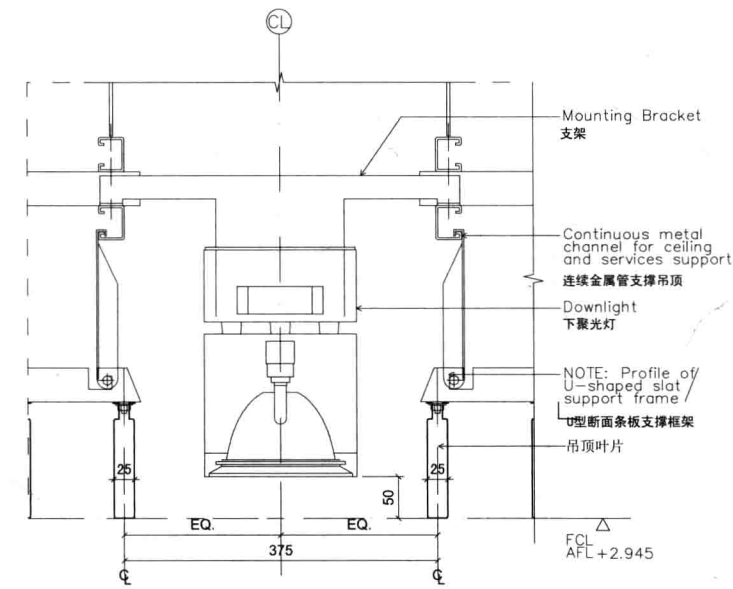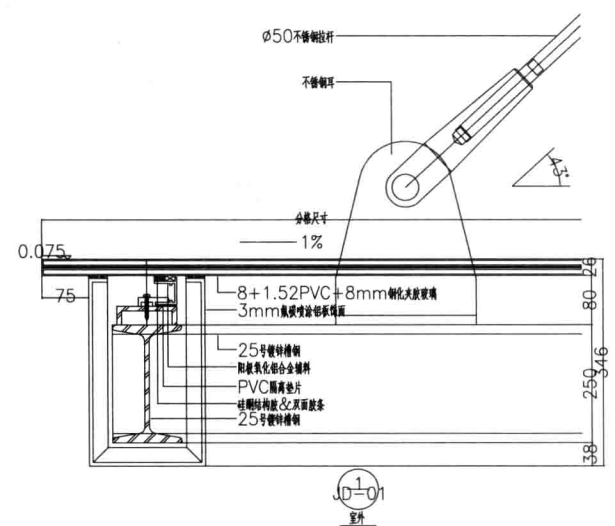


09 Downlight interface
1:5 下聚光灯处吊顶面

▲011-下聚光灯处吊顶面

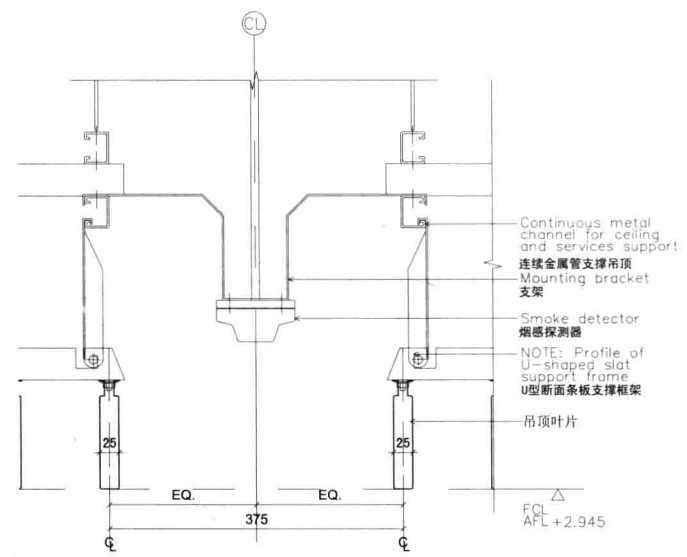

10 Smoke detector interface
1:5 烟感探头处吊顶面


▲012-烟感探头处吊顶面

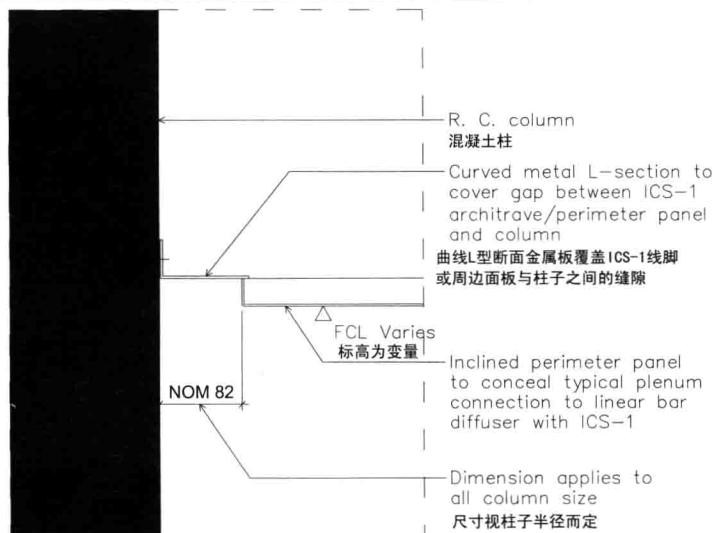

Column interface

1:5 柱子界面


▲013-柱子界面

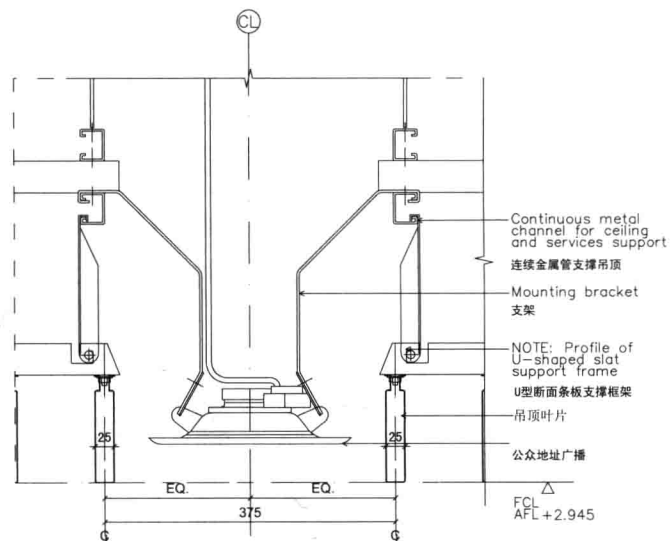

12 PA Speaker Interface

1:5 扬声器处吊顶面

▲014-扬声器处吊顶面

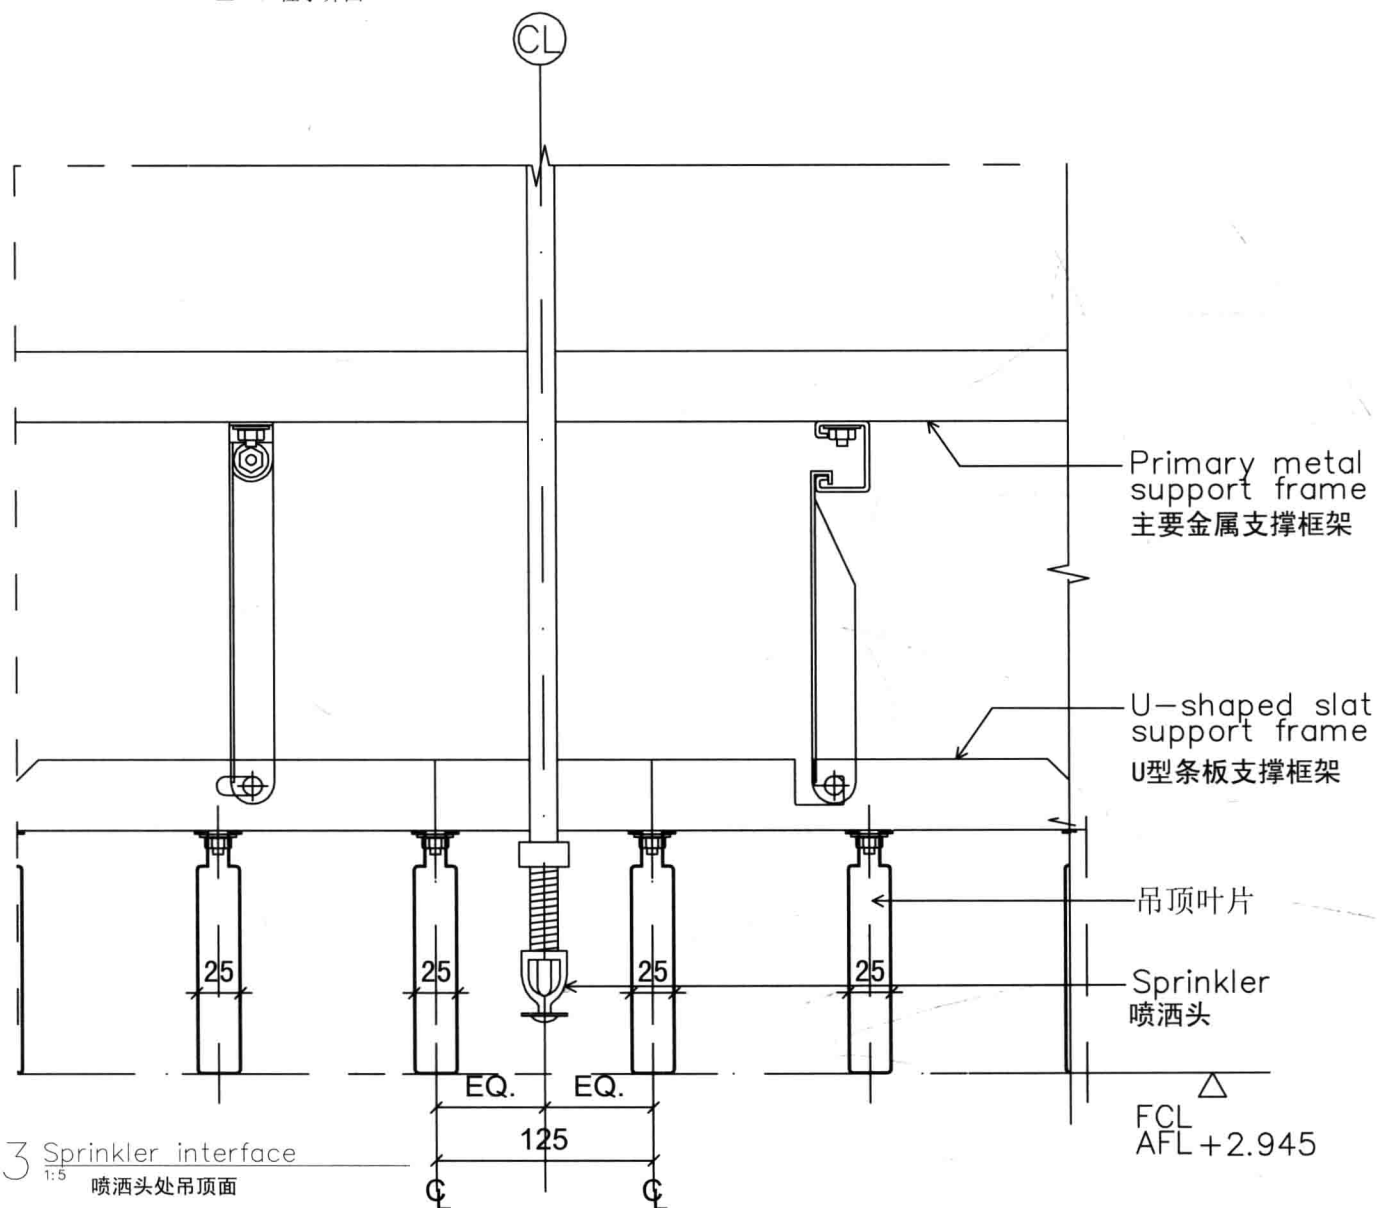

13 Sprinkler interface

1:5 喷头处吊顶面

▲015-喷头处吊顶面