

# 景观红皮书 II

国际景观规划与设计经典233例

② 城市设计、交通运输、  
教育机构、公共场馆、娱乐运动、别墅社区

主编 张先慧  
策划 麦迪逊出版集团有限公司



天津大学出版社  
TIANJIN UNIVERSITY PRESS



# 景观红皮书 II

国际景观规划与设计经典233例



② 城市设计、交通运输、教育机构、公共场馆、娱乐运动、别墅社区

主编 张先慧  
策划 麦迪逊出版集团有限公司

**图书在版编目 (CIP) 数据**

景观红皮书.2.国际景观规划与设计经典233例: 全4册  
/张先慧主编. 天津:天津大学出版社, 2013.1

ISBN 978-7-5618-4506-6

I. ①景 . . . II. ①张 . . . III. ①景观设计—世界—图集  
IV. ①TU986.2-64

中国版本图书馆CIP数据核字 (2012) 第235823号

**责任编辑 油俊伟**

**美术指导 李小芬**

**美术编辑 苏雪莹 梁 晓 王丽萍**

**出版发行 天津大学出版社**

**出版人 杨欢**

**地 址 天津市卫津路92号天津大学内 (邮编: 300072)**

**电 话 发行部: 022-27403647 邮购部: 022-27402742**

**网 址 publish.tju.edu.cn**

**印 刷 广州市上美印务有限公司**

**经 销 全国各地新华书店**

**开 本 230mm×305mm**

**印 张 85.5**

**字 数 1376千**

**版 次 2013年1月第1版**

**印 次 2013年1月第1次**

**定 价 1095.00元 (全4册)**

# 2

## 城市设计

- 006 马哈奇卡拉蓝色海岸，达吉斯坦马哈奇卡拉
- 010 横沙渔港，中国上海
- 012 北部新城核心区，中国常州
- 016 韩国第一城，韩国首尔
- 020 前海城岸，中国深圳
- 024 嘉定新城核心区，中国上海
- 027 北水湾，中国上海
- 032 临桂新区中心区，中国桂林
- 036 西部新城，中国克拉玛依
- 038 金多港片区，中国东莞
- 044 钱湖大道，中国宁波

## 交通运输

- 063 津秦高铁滨海站前后广场，中国天津
- 066 艾尔韦尔河城市公园，英国曼彻斯特
- 070 天使降临的街道，澳大利亚悉尼
- 072 浑南大道，中国沈阳
- 076 铁路客运西站地区，中国大庆
- 080 蛇口太子路，中国深圳
- 083 皇冠区步行街，丹麦奥尔堡
- 086 高雄港，中国高雄
- 090 哈西客站站前广场，中国哈尔滨
- 093 洛杉矶国际机场入口，美国洛杉矶
- 098 地铁九号线花乡站及周边地区，中国北京
- 100 杰克埃文斯船港，澳大利亚维多利亚

- 106 榜鹅城市航道，新加坡榜鹅

## 教育机构

- 110 康菲石油公司伍德克里克校园，美国休斯顿
- 114 新加坡科技设计大学，新加坡
- 118 霍华德休斯医学研究所珍妮莉娅法姆研究院，美国弗吉尼亚州
- 122 莱斯大学物理学院布洛克曼大厅，美国休斯顿
- 124 奶牛谷学校操场，美国旧金山
- 128 浙江大学医学院、药学院，中国杭州
- 134 莱斯大学布罗彻斯丁亭，美国休斯顿

## 公共场馆

- 138 东莞规划展览馆，中国东莞
- 144 哈利路亚音乐厅，中国张家界
- 148 金陵图书馆，中国南京
- 152 2011年西安世界园艺博览会深圳馆，中国西安
- 154 林则徐纪念园，中国广州
- 162 潍坊园，中国济南
- 166 安克雷奇历史艺术博物馆公共绿地，美国安克雷奇
- 170 西九文化区，中国香港
- 175 摩兰水上公园戏院，荷兰米德尔堡
- 178 加拿大文明博物馆广场，加拿大加蒂诺

## 娱乐运动

- 182 李宁体育园，中国南宁
- 189 邱家漾儿童水上乐园，中国湖州

- 194 九华动漫主题乐园，中国池州

- 197 凤凰山海港乐园，中国宁波

- 200 巴音门克游乐园，中国鄂尔多斯

## 别墅社区

- 211 彼得森的住宅花园，美国旧金山
- 216 K2·清水湾，中国北京
- 222 复地·金石湾，中国上海
- 230 Shibagaki&Ng 别墅花园，澳大利亚悉尼
- 234 鞍山万科城，中国鞍山
- 238 里德尔的住宅庭院，美国旧金山
- 242 大华云庭，中国上海
- 248 中信·山语湖，中国佛山
- 252 万科·天琴湾，中国深圳
- 259 观岭国际社区，中国成都
- 264 旭辉·御府，中国北京
- 270 保利·垄上三期，中国北京
- 275 万科·第五园（三期），中国深圳
- 282 万科·兰乔圣菲，中国佛山
- 290 招商·珑原展示区，中国北京
- 296 运河上的院子，中国北京
- 304 万科蓝山，中国镇江
- 309 马山别墅区，中国常州
- 314 东方普罗旺斯，中国北京
- 319 国锐·密水居之园，中国北京
- 324 中星湖滨城C地块，中国宜兴



# 景观红皮书 II

国际景观规划与设计经典233例



② 城市设计、交通运输、教育机构、公共场馆、娱乐运动、别墅社区

主编 张先慧  
策划 麦迪逊出版集团有限公司



**图书在版编目（CIP）数据**

景观红皮书.2.国际景观规划与设计经典233例：全4册

/张先慧主编. 天津:天津大学出版社, 2013.1

ISBN 978-7-5618-4506-6

I. ①景 . . . II. ①张 . . . III. ①景观设计—世界—图集  
IV. ①TU986.2-64

中国版本图书馆CIP数据核字 (2012) 第235823号

**责任编辑 油俊伟**

**美术指导 李小芬**

**美术编辑 苏雪莹 梁 晓 王丽萍**

**出版发行 天津大学出版社**

**出版人 杨欢**

**地 址 天津市卫津路92号天津大学内（邮编：300072）**

**电 话 发行部：022-27403647 邮购部：022-27402742**

**网 址 publish.tju.edu.cn**

**印 刷 广州市上美印务有限公司**

**经 销 全国各地新华书店**

**开 本 230mm×305mm**

**印 张 85.5**

**字 数 1376千**

**版 次 2013年1月第1版**

**印 次 2013年1月第1次**

**定 价 1095.00元（全4册）**

# 2

## 城市设计

- 006 马哈奇卡拉蓝色海岸，达吉斯坦马哈奇卡拉
- 010 横沙渔港，中国上海
- 012 北部新城核心区，中国常州
- 016 韩国第一城，韩国首尔
- 020 前海城岸，中国深圳
- 024 嘉定新城核心区，中国上海
- 027 北水湾，中国上海
- 032 临桂新区中心区，中国桂林
- 036 西部新城，中国克拉玛依
- 038 金多港片区，中国东莞
- 044 钱湖大道，中国宁波

## 交通运输

- 063 津秦高铁滨海站前后广场，中国天津
- 066 艾尔韦尔河城市公园，英国曼彻斯特
- 070 天使降临的街道，澳大利亚悉尼
- 072 浑南大道，中国沈阳
- 076 铁路客运西站地区，中国大庆
- 080 蛇口太子路，中国深圳
- 083 皇冠区步行街，丹麦奥尔堡
- 086 高雄港，中国高雄
- 090 哈西客站站前广场，中国哈尔滨
- 093 洛杉矶国际机场入口，美国洛杉矶
- 098 地铁九号线花乡站及周边地区，中国北京
- 100 杰克埃文斯船港，澳大利亚维多利亚

- 106 榜鹅城市航道，新加坡榜鹅

## 教育机构

- 110 康菲石油公司伍德克里克校园，美国休斯顿
- 114 新加坡科技设计大学，新加坡
- 118 霍华德休斯医学研究所珍妮莉娅法姆研究院，美国弗吉尼亚州
- 122 莱斯大学物理学院布洛克曼大厅，美国休斯顿
- 124 奶牛谷学校操场，美国旧金山
- 128 浙江大学医学院、药学院，中国杭州
- 134 莱斯大学布罗彻斯丁亭，美国休斯顿

## 公共场馆

- 138 东莞规划展览馆，中国东莞
- 144 哈利路亚音乐厅，中国张家界
- 148 金陵图书馆，中国南京
- 152 2011年西安世界园艺博览会深圳馆，中国西安
- 154 林则徐纪念园，中国广州
- 162 潍坊园，中国济南
- 166 安克雷奇历史艺术博物馆公共绿地，美国安克雷奇
- 170 西九文化区，中国香港
- 175 摩兰水上公园戏院，荷兰米德尔堡
- 178 加拿大文明博物馆广场，加拿大加蒂诺

## 娱乐运动

- 182 李宁体育园，中国南宁
- 189 邱家漾儿童水上乐园，中国湖州

- 194 九华动漫主题乐园，中国池州

- 197 凤凰山海港乐园，中国宁波

- 200 巴音门克游乐园，中国鄂尔多斯

## 别墅社区

- 211 彼得森的住宅花园，美国旧金山
- 216 K2·清水湾，中国北京
- 222 复地·金石湾，中国上海
- 230 Shibagaki&Ng 别墅花园，澳大利亚悉尼
- 234 鞍山万科城，中国鞍山
- 238 里德尔的住宅庭院，美国旧金山
- 242 大华云庭，中国上海
- 248 中信·山语湖，中国佛山
- 252 万科·天琴湾，中国深圳
- 259 观岭国际社区，中国成都
- 264 旭辉·御府，中国北京
- 270 保利·垄上三期，中国北京
- 275 万科·第五园（三期），中国深圳
- 282 万科·兰乔圣菲，中国佛山
- 290 招商·珑原展示区，中国北京
- 296 运河上的院子，中国北京
- 304 万科蓝山，中国镇江
- 309 马山别墅区，中国常州

- 314 东方普罗旺斯，中国北京

- 319 国锐·密水居之园，中国北京

- 324 中星湖滨城C地块，中国宜兴



张先慧

中国麦迪逊文化传播机构董事长  
中国（广州、上海、北京）广告人书店董事长  
“麦迪逊丛书”主编

## 记录精英 传播经典


尽管当前全球经济低迷，但是景观规划设计行业仍然得以迅速发展，特别是在中国，项目数量之多、规模之大、建设速度之快，令人瞠目。而与此同时，行业设计水平提高速度之快，出乎意料。《景观红皮书Ⅱ》面向全球范围征稿，参与投稿的设计单位有500多家，而且作品水平之高，令人兴奋不已。有不少设计单位的优秀设计作品，由于图书篇幅所限未能编排入册，这不能不说是一大遗憾。但是《景观红皮书Ⅱ》作为国际景观规划设计行业的优秀成果展示，还是比较全面地反映了全球景观规划设计行业的整体风貌和设计水平。

鉴于景观设计与规划设计很多时候都是密不可分的，本书秉持景观设计与规划设计并重的原则，主张以创新与发展作为景观规划设计创作的主旋律，以科学与艺术相结合的审美眼光审视景观与规划设计作品，力求打造全球最具影响力的景观规划设计行业专业书籍。

为此，本书选取了近100家中外优秀设计单位的233个具有代表性的项目案例，分为滨水生态、城市广场等15类，如此大的规模前所未有。我们用图书的形式把当代最具价值的景观规划设计作品记录下来，传播开去，意在对世界景观与规划设计文化予以保存的同时，也为我们的读者提供了解当代设计状况及交流思想的平台。

“记录精英，传播经典”，这是“麦迪逊丛书”的宗旨。


期待业界朋友继续关注与支持我们！

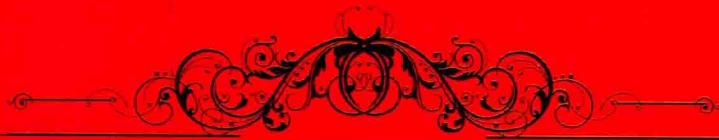

---

# 城市设计

---

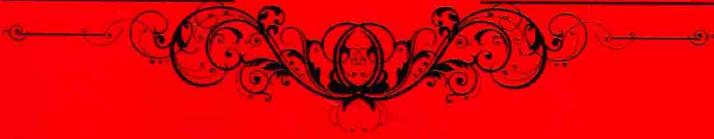

*Urban Design*




# 马哈奇卡拉蓝色海岸，达吉斯坦马哈奇卡拉

## 项目资料

/项目地址: 达吉斯坦马哈奇卡拉市 /设计面积: 2748000平方米 /委托方: Srl Litoral Makhachkala, A.S. Sefero  
/设计单位: Studio Nicoletti Associati



МАСШТАБ 1:5000  
SCALE 1:5000

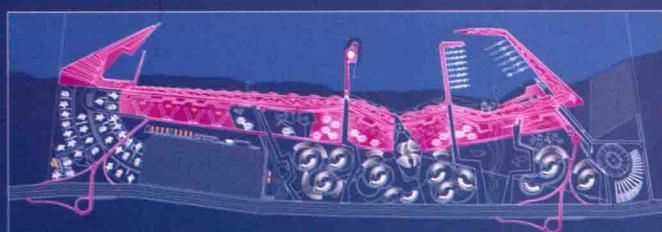


ЭТАП 1: НАБЕРЕЖНАЯ ТУРИСТИЧЕСКИЕ И КОММЕРЧЕСКИЕ СТРУКТУРЫ НА ЗЕМЛЕ И В ЛАГУНЕ  
PHASE 1: SEAFRONT, COMMERCIAL AND TOURIST AREA



ЭТАП 2: ИСКУССТВЕННО СОЗДАННЫЕ ХОЛМЫ-ПОЗВОНИЦЫ И ЖИЛЫЕ РАЙОНЫ МЕЖДУ ХОЛМАМИ  
PHASE 2: HILLS-ARTIFICIAL VERTEBRAE AND RESIDENTIAL AREAS INBETWEEN HILLS



ЭТАП 3: СЕРДЦЕ ЛЕЗИНКА, УПРАВЛЕНЧЕСКИЙ ГОРОДОК И ПИРС-МАЯК  
PHASE 3: THE LEZINKA CENTRE, BUSINESS DISTRICT AND THE PIER-BEACON

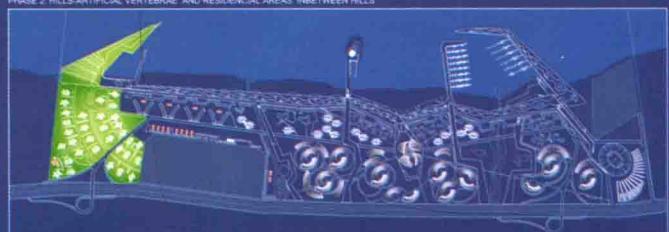

ЭТАП 4: ДЕЛОВОЙ ЦЕНТР С ВЫСТАВОЧНЫМИ ПАВИЛЬОНАМИ И ЗРИТЕЛЬНЫМ ЗАЛОМ  
PHASE 4: BUSINESS DISTRICT, TRADE FAIR CENTRE AND AUDITORIUM



ЭТАП 5: КУЛЬТУРНЫЙ ПОЛЮС В ЛАГУНЕ  
PHASE 5: THE LAGOON'S CULTURAL CENTRES




ЭТАП 6: ОСНОВНЫЕ СПОРТИВНЫЕ УЗЛЫ  
PHASE 6: MAIN SPORT COMPLEX






### 项目说明

蓝色海岸是马哈奇卡拉市一个别具特色的新城。它是一个可以举行80 000人盛会的多中心场所，包括多种混合在一起的功能元素——居住、休闲、商业、文化等。蓝色海岸占地2 748 000平方米，这样的面积要求对个性不同的部分的划分要合理，并将它们联系成一个宏大的整体。

设计要求新城一年四季的每一天，且一天二十四小时都充满激情和活力。为此，新城的设施和外在布局不仅要好看，而且必须适应这里的物质和气候条件，同时还要为不同的人群提供相应服务及吸引之处。整个规划都是为了让这个城市更具吸引力。贯穿了整个城市并跨过高架桥的绿化带是这座新城最具吸引力的特点之一。

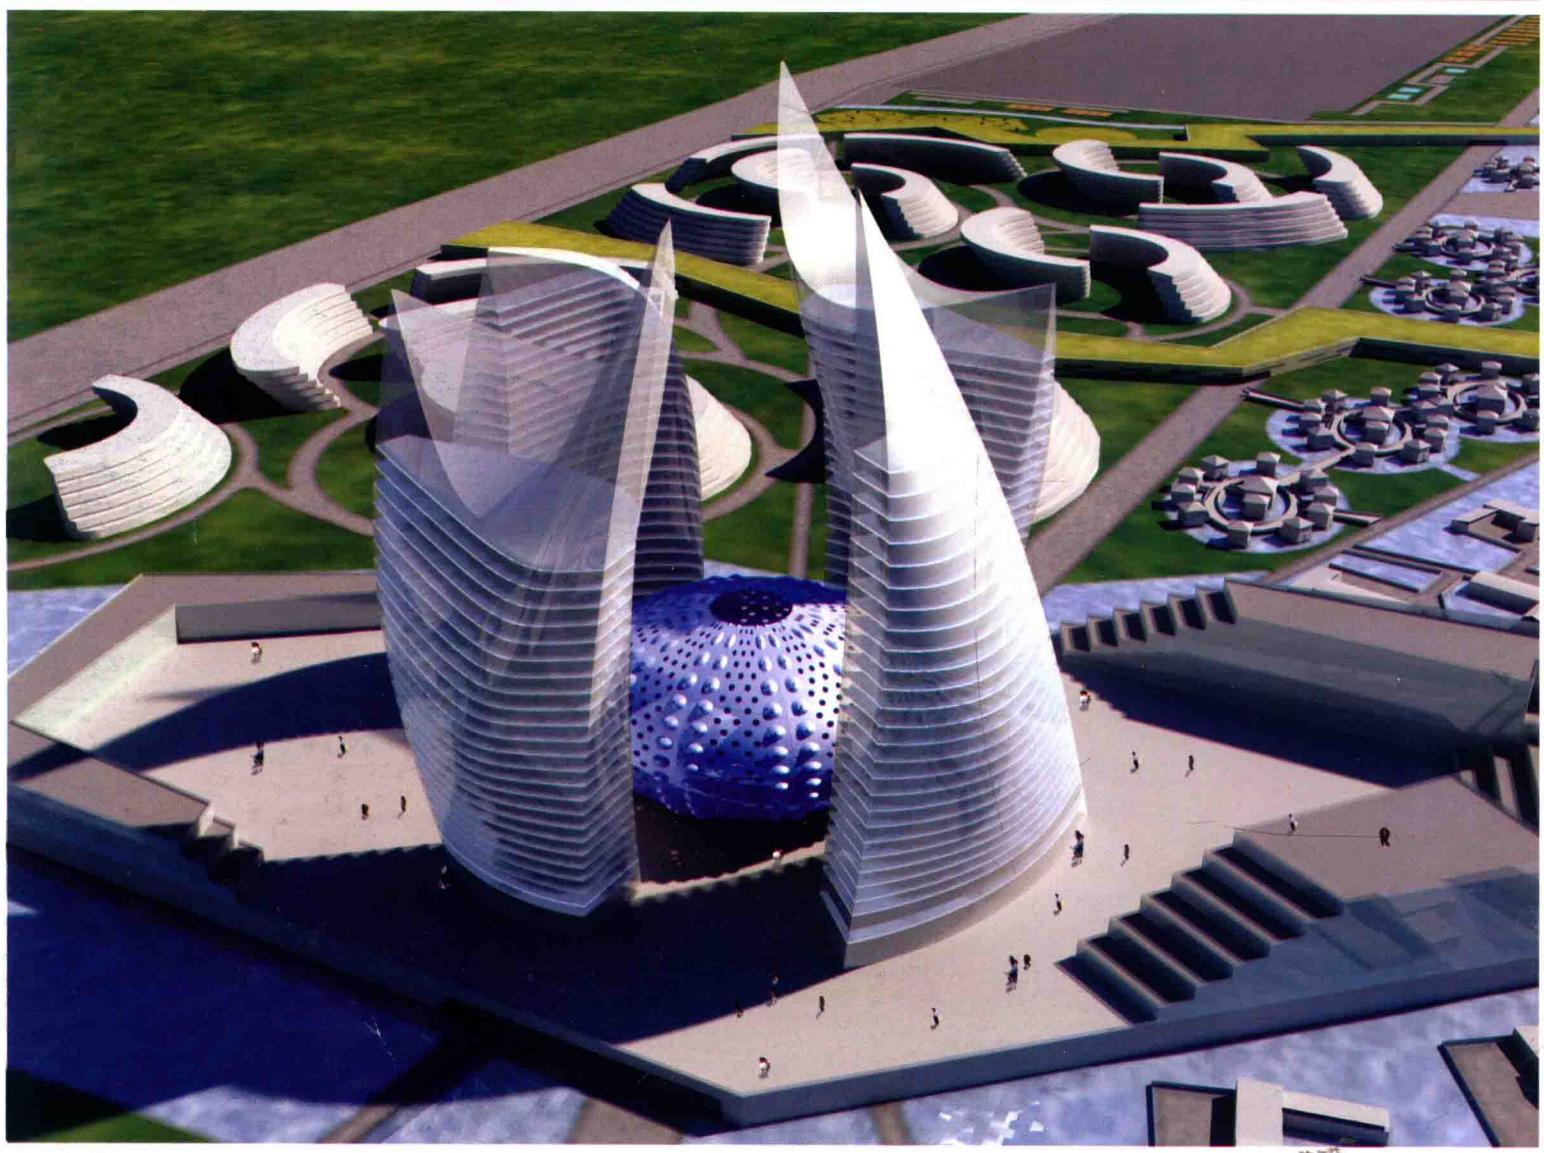

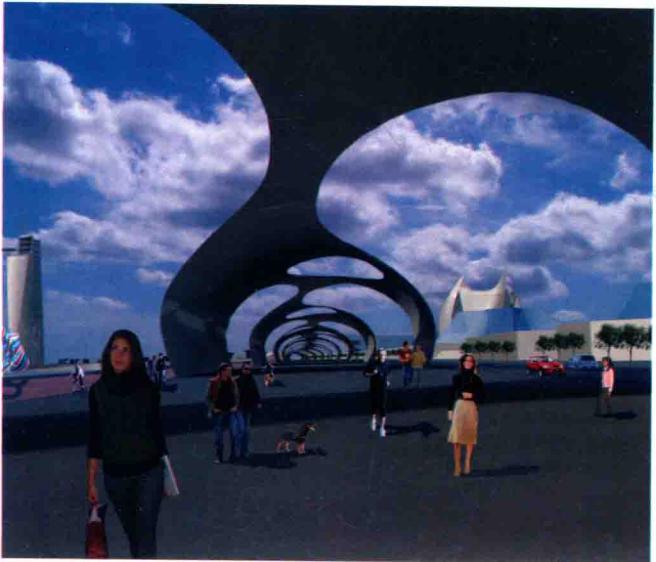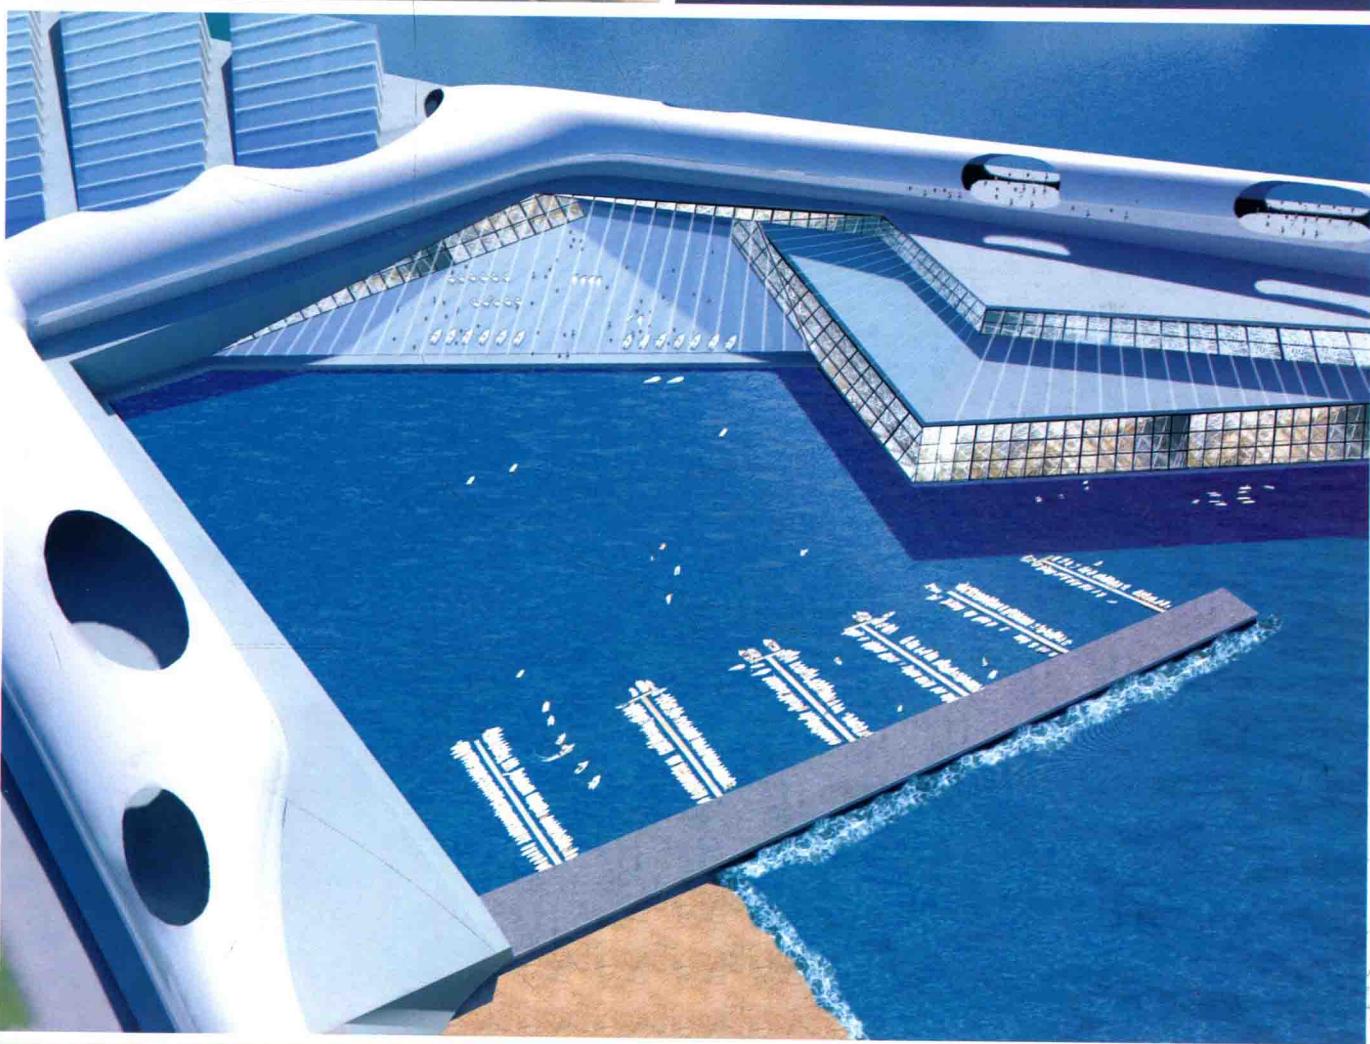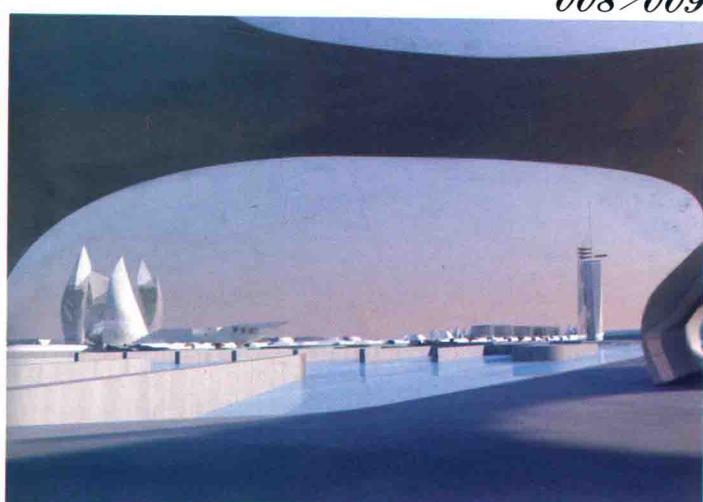

# 横沙渔港，中国上海

## 项目资料

/项目地址：中国上海市 /占地面积：1620000平方米 /委托方：上海市长兴岛开发建设管理委员会

/设计单位：德国ECS/易城（上海）工程顾问有限公司

## 项目说明

项目位于上海长兴岛东北部，是上海唯一的国家一级渔港，规划占地1620000平方米。

规划充分把握国家一级渔港——横沙渔港开发的机遇，突出其海鲜餐饮的优势，以海港休闲体验游为主题，打造集聚人气、充满活力的，

满足各年龄层次、各消费层次需求的，具有国际化、多元化吸引力的，体现现代港区风貌的综合功能区。

横沙渔港项目与崇明三岛其他项目错位竞争，完善了崇明三岛良性旅游产业链，塑造了崇明三岛乃至上海的旅游拳头产品和特色品牌。





# 北部新城核心区，中国常州

## 项目资料

/项目地址：中国江苏省常州市 /规划面积：1600000平方米 /委托方：常州市规划局新北分局  
/设计单位：欧博迈亚工程咨询（北京）有限公司

## 项目说明

本规划区地处常州市北部新城核心区，南临沪蓉高速公路，东靠长江路城市发展轴线，京沪高铁穿区而过，位置得天独厚，“磁铁效应”极其突出。城市设计从中国传统文化出发，结合可实施性、国际化、生态化、多功能化来挖掘该地区的独特价值。本规划设计依托“流线型鱼”造型的站屋，从中国传统文化出发，以水为脉络，打造独属常州的水意之城。

除高铁站枢纽和行政中心两大核心动力源之外，规划区将设置更多具有磁铁效应的功能区吸引大众，如文化展示区、文化休闲区、大型室内水游城、精品街区、科学中心、国际会议中心等。小型商业和餐饮等作为活跃的经济要素和文化休闲功能相互融合。中心湖西侧滨水步行区的商业和餐饮业与文化、商务和休闲活动紧密相连，成为来访接待的载体。

