

桂林市交通局 桂林市文化局 / 编 黄家城 冼培芳 / 主编

桂林交通古建筑物普查

桂林交通文物图志

中

古桥



腾蛟桥其南有腾蛟庵，桥以此得名。据载，腾蛟庵始建于明万历三十七年。近年建桥面两侧护墙，砖石结构，中间嵌石碑。其文云：“……是桥也，旁通乡市，横锁溪流，大道坦平，乃风水之攸关，实往来之佳赖也。”



塘村石拱桥为单拱石桥，系用方石错缝砌成，桥面较平，东西两端各设20级台阶，桥身两侧设条石护栏。河两岸多为平坦的水田和旱地，东侧稍远系塘村后山所在的连绵不断的石山群，桥西一古枫树屹然独立，周围属于山间盆地地貌。该桥保存良好，是永福境内现存较大的石拱桥。



石鼓门桥为双拱石桥，方石错缝砌成。该桥位于阳朔县兴坪镇西山村委石鼓门自然村东，始建年代无考。其构筑较为精细，历经数百年完好无损，对研究当地交通史有一定价值。

桂林市交通局 桂林市文化局 / 编 黄家城 冼培芳 / 主编

桂林交通古建筑物普查

桂林交通文物图志

①

古桥

Guilin Jiaotong
Wenwu Tuzhi

GUANGXI NORMAL UNIVERSITY PRESS
广西师范大学出版社



· 桂林 ·

图书在版编目 (CIP) 数据

桂林交通文物图志: 全 3 册 / 黄家城, 冼培芳主编;
桂林市交通局, 桂林市文化局编. —桂林: 广西师范
大学出版社, 2014.3

ISBN 978-7-5495-5172-9

I. ①桂… II. ①黄…②冼…③桂…④桂…
III. ①交通—文物—桂林市—图集 IV. ①K878.4

中国版本图书馆 CIP 数据核字 (2014) 第 043090 号

广西师范大学出版社出版发行

(广西桂林市中华路 22 号 邮政编码: 541001)
(网址: <http://www.bbtpress.com>)

出版人: 何林夏

全国新华书店经销

广西大华印刷有限公司印刷

(广西南宁市高新区科园大道 62 号 邮政编码: 530007)

开本: 889 mm × 1 194 mm 1/16

印张: 86.25 字数: 1458 千字

2014 年 3 月第 1 版 2014 年 3 月第 1 次印刷

定价: 680.00 元 (上、中、下)

如发现印装质量问题, 影响阅读, 请与印刷厂联系调换。

目 录

第一章 绪论	1	第一节 绪论	1
第二章 基础理论	10	第二节 绪论	10
第三章 基础理论	20	第三节 绪论	20
第四章 基础理论	30	第四节 绪论	30
第五章 基础理论	40	第五节 绪论	40
第六章 基础理论	50	第六节 绪论	50
第七章 基础理论	60	第七节 绪论	60
第八章 基础理论	70	第八节 绪论	70
第九章 基础理论	80	第九节 绪论	80
第十章 基础理论	90	第十节 绪论	90
第十一章 基础理论	100	第十一节 绪论	100
第十二章 基础理论	110	第十二节 绪论	110
第十三章 基础理论	120	第十三节 绪论	120
第十四章 基础理论	130	第十四节 绪论	130
第十五章 基础理论	140	第十五节 绪论	140
第十六章 基础理论	150	第十六节 绪论	150
第十七章 基础理论	160	第十七节 绪论	160
第十八章 基础理论	170	第十八节 绪论	170
第十九章 基础理论	180	第十九节 绪论	180
第二十章 基础理论	190	第二十节 绪论	190
第二十一章 基础理论	200	第二十一节 绪论	200
第二十二章 基础理论	210	第二十二节 绪论	210
第二十三章 基础理论	220	第二十三节 绪论	220
第二十四章 基础理论	230	第二十四节 绪论	230
第二十五章 基础理论	240	第二十五节 绪论	240
第二十六章 基础理论	250	第二十六节 绪论	250
第二十七章 基础理论	260	第二十七节 绪论	260
第二十八章 基础理论	270	第二十八节 绪论	270
第二十九章 基础理论	280	第二十九节 绪论	280
第三十章 基础理论	290	第三十节 绪论	290
第三十一章 基础理论	300	第三十一节 绪论	300
第三十二章 基础理论	310	第三十二节 绪论	310
第三十三章 基础理论	320	第三十三节 绪论	320
第三十四章 基础理论	330	第三十四节 绪论	330
第三十五章 基础理论	340	第三十五节 绪论	340
第三十六章 基础理论	350	第三十六节 绪论	350
第三十七章 基础理论	360	第三十七节 绪论	360
第三十八章 基础理论	370	第三十八节 绪论	370
第三十九章 基础理论	380	第三十九节 绪论	380
第四十章 基础理论	390	第四十节 绪论	390
第四十一章 基础理论	400	第四十一节 绪论	400
第四十二章 基础理论	410	第四十二节 绪论	410
第四十三章 基础理论	420	第四十三节 绪论	420
第四十四章 基础理论	430	第四十四节 绪论	430
第四十五章 基础理论	440	第四十五节 绪论	440
第四十六章 基础理论	450	第四十六节 绪论	450
第四十七章 基础理论	460	第四十七节 绪论	460
第四十八章 基础理论	470	第四十八节 绪论	470
第四十九章 基础理论	480	第四十九节 绪论	480
第五十章 基础理论	490	第五十节 绪论	490

第八章 临桂县

第一节 已公布为自治区、市（县）级文物保护单位项目 / 408

六塘镇济湘桥 / 409

会仙镇会仙高桥 / 413

会仙镇官塘桥 / 415

会仙镇新桥 / 417

第二节 拟申报自治区、市（县）级文物保护单位项目 / 420

南边山乡双凤桥 / 421

会仙镇兴隆桥 / 425

会仙镇铜桥 / 429

五通镇西山石拱桥 / 432

五通镇马鞍石拱桥 / 435

中庸乡于公桥 / 438

六塘镇远济桥 / 441

第三节 有较高历史文物价值，待申报文物保护单位项目 / 444

六塘镇大中桥 / 445

六塘镇观音桥 / 447

南边山乡高桥 / 449

五通镇桐山拱桥 / 451

五通镇麻石桥 / 453

临桂镇沉桥 / 455

六塘镇螃蟹桥 / 457

六塘镇鱼龙桥 / 459

六塘镇小江桥 / 461

两江镇庙门桥 / 464

两江镇三渡桥 / 466

两江镇下山尾凉亭桥 / 469

南边山乡大岭桥 / 471

宛田乡唐桥 / 473

中庸乡泉水桥 / 475

第九章 阳朔县

第一节 已公布为自治区、市（县）级文物保护单位项目 / 478

白沙镇仙桂桥 / 479

白沙镇遇龙桥 / 482

第二节 拟申报自治区、市（县）级文物保护单位项目 / 485

葡萄镇仁和七孔桥 / 486

葡萄镇万福桥 / 489

白沙镇凤凰桥 / 492

白沙镇富里桥 / 496

金宝乡门楼桥 / 500

金宝乡永安风雨桥 / 504

兴坪镇螳螂桥 / 513

兴坪镇石鼓门桥 / 516

兴坪镇矮桥 / 519

兴坪镇腾蛟桥 / 522

第三节 有较高历史文物价值，待申报文物保护单位项目 / 526

兴坪镇老屈家大桥 / 527

葡萄镇石口寨桥 / 529

福利镇社边桥 / 531

福利镇双桥 / 533

金宝乡将军桥 / 535

高田镇飞鼠岩石桥 / 537

金宝乡下龙桥 / 539

兴坪镇寡婆桥 / 541

兴坪镇姑婆桥 / 543

高田镇思河小桥 / 545

高田镇思河桥 / 547

第十章 荔浦县

第一节 已公布为自治区、市（县）级文物保护单位项目 / 550

荔城镇仙人桥 / 551

荔城镇洋垌桥 / 554

荔城镇寡婆桥 / 557

新坪镇穿岩石桥 / 560

东昌镇乌龙桥 / 563

第二节 拟申报自治区、市（县）级文物保护单位项目 / 567

大塘镇大莫桥 / 568

荔城镇上寨桥 / 572

荔城镇黄寨桥 / 575

第三节 有较高历史文物价值，待申报文物保护单位项目 / 579

荔城镇料村桥 / 580

新坪镇斋公桥 / 583

东昌镇马班桥 / 586

东昌镇安静桥 / 588

大塘镇豆腐屯桥 / 590

第十一章 永福县

第一节 拟申报自治区、市（县）级文物保护单位项目 / 593

三皇乡下马桥 / 594

三皇乡塘村石拱桥 / 597

第二节 有较高历史文物价值，待申报文物保护单位项目 / 600

苏桥镇庙桥 / 601

三皇乡垌田桥 / 604

三皇乡板坝石拱桥 / 606

寿城镇二三拱 / 608

寿城镇接龙桥 / 610

寿城镇七星桥 / 612

罗锦镇罗锦老桥 / 615

罗锦镇黄垌石拱桥 / 617

苏桥镇龙山塘大拱桥 / 619

第十二章 平乐县

第一节 已公布为自治区、市（县）级文物保护单位项目 / 622

沙子石拱桥 / 623

平乐镇儒林桥 / 627

第二节 拟申报自治区、市（县）级文物保护单位项目 / 630

源头镇桥头桥 / 631

同安镇九板桥 / 634

桥亭乡樟木桥 / 637

二塘镇添喜桥 / 640

阳安乡五柏桥 / 643

福兴乡五渡桥 / 646

第三节 有较高历史文物价值，待申报文物保护单位项目 / 649

福兴乡枫木拱桥 / 650

源头镇永岳桥 / 653

桥亭乡通乐桥 / 656

桥亭乡会龙桥 / 659

张家镇乐嘉桥 / 662

源头镇石跳桥 / 665

源头镇新拱桥 / 667

源头镇西龙桥 / 669

源头镇屯排拱桥 / 671

沙子镇苟碗桥 / 673

沙子镇双龙桥 / 675

二塘镇傍石桥 / 677

二塘镇狗颈桥 / 679

张家镇牛母桥 / 681

桥亭乡石排桥 / 683

长滩乡长滩新桥 / 685

张家镇和村桥 / 687

二塘乡山背石拱桥 / 689

二塘镇大展石桥 / 691

二塘镇新桥头 / 693

二塘镇湖广冲拱桥 / 695

二塘镇冲口坪桥 / 697

二塘镇狗打岭石拱桥 / 699

福兴乡笔山拱桥 / 701

福兴乡三渡桥 / 703

福兴乡浦地拱桥 / 705

福兴乡高埠石拱桥 / 707

平乐镇格社拱桥 / 709

青龙乡大沟桥 / 711

青龙乡平西上拱桥 / 713

青龙乡自道一拱桥 / 715

青龙乡自道二拱桥 / 717

青龙乡烂泥桥 / 719

桥亭乡珠沙江拱桥 / 721

同安镇上森洞桥 / 723

同安镇鲁班桥 / 725

同安镇乐界桥 / 727

同安镇林拱路渠桥 / 729

阳安乡仙娘桥 / 731

阳安乡渡龙桥 / 733

阳安乡遇仙桥 / 735

张家镇上吕桥 / 737

张家镇老榕津拱桥 / 739

张家镇老鸦拱桥 / 741

源头镇马山桥 / 743

源头镇龙湾拱桥 / 745

源头镇松木桥 / 747

源头镇石人桥 / 749

源头镇仙人桥 / 751

第十三章 恭城县

第一节 拟申报自治区、市（县）级文物保护单位项目 / 754

西岭乡陡底桥 / 755

西岭乡盘岩桥 / 758

西岭乡寡婆二桥 / 763

平安乡竹搭桥 / 766

三江乡小河凉桥 / 771

三江乡牛尾寨风雨桥 / 774

第二节 有较高历史文物价值，待申报文物保护单位项目 / 778

三江乡下卡凉桥 / 779

嘉会乡鸭塘老石板桥 / 782

观音乡老咻石桥 / 785

西岭乡龟山桥 / 788

西岭乡寡婆一桥 / 790

西岭乡石拱桥 / 792

栗木镇石板桥 / 794

栗木镇周家桥 / 796

栗木镇通马桥 / 798

栗木镇蜜蜂桥 / 800

栗木镇牛头庙拱桥 / 802

栗木镇凉亭桥 / 804

栗木镇九板桥 / 806

栗木镇五福桥 / 808

嘉会乡晓山桥 / 810

三江乡上卡凉桥 / 813

莲花镇胶津桥 / 815

莲花镇九孔桥 / 817

西岭乡簸箕窝石拱桥 / 819

第八章 临桂县

第一节 已公布为自治区、市（县）级文物保护单位项目

六塘镇济湘桥

调查时间 2004年4月13日

建筑类别 桥梁

时代 明

顺序号 004

分类号 C3

地理位置与自然环境 济湘桥位于临桂县六塘镇周公山村北约150米处，北距桂林约30千米。桥南临宽约8米的关山河，桥北紧邻船山（因形状象一条船而得名，该山又名湘山），与南面的周公山对峙而立，桥东西为平坦的水田和低洼的鱼塘，周围是较为明显的石山平地地貌。

历史沿革 济湘桥，始建于明成化五年（1469年），属于官倡民建，清嘉庆十九年（1814年）重建。原名灌桥，后更名为济湘桥。传说有湘人在抗元斗争中牺牲并埋于湘山上，为了纪念此人，桥也更名为济湘桥。原有关山河流经桥下，1975年修水利时河道改直至桥南约15米处，关山河干道已不经过济湘桥，现桥下为鱼塘。1986年8月公布为县级文物保护单位。

科学记录 济湘桥为三墩四孔石梁桥，通长18.7米，宽1.63米，高1.9米。墩一头设分水尖，长2.35米，宽0.95米。桥面长12.4米，由六块共四组大青石

板组成，带榫卯连接，石板厚0.3米。

历史艺术与科学价值 济湘桥为六塘镇通往桂林方向古道上的重要桥梁，在历史上发挥了一定的作用。其构筑较为精良，是临桂一带少见的梁式桥。

保存现状 桥下已不过水，桥身保存完好。

划定保护范围及建设控制地带意见 桥身为保护范围，桥周围10米为建设控制地带。

石刻碑文情况 船山山崖下有摩崖石刻三方。其一为题诗，0.4×0.5米，楷书阴刻，字径2.5厘米，字迹粗糙，文云“嘉靖辛丑季春吉旦觅得南源结一桥，愿祈求永远济农樵诗。四方宽大藏风月，八面高低显固牢。排□好山重叠翠，（□）溪秀水远施潮。更名复立桥（阙）相渡，千载名传不动摇。桂林省官蒋宗桂题”。另一方为《济湘桥记》记事碑，圆弧顶，1.5×0.8米，碑额为篆书阴刻，字迹11厘米，碑文楷书阴刻，字径2厘米，其文云“重建济湘桥记 临桂湘山巡司前有灌桥，桥下水源发自南岩山一□达于漓江也。肇建在成化己丑冬乡民刘诏议岁久倾颓，无复有修□百迨庚子年桂林蒋君，字世荣，别号相桥者，以贤能为有司，委任篆字（？）公暇谓属吏许子曰‘修桥道路吾辈职也。况灌湘山之要路，人之所必由

者，汝盍谋诸众以复斯桥以便人行，不亦可乎？’许子，全湘义士也。闻此议生，从而和……署印省际官蒋宗桂，乡人刘凤朝、刘钰海、宗缘、刘文胜镌。”第三方，30×40厘米，字径3厘米，楷书阴刻，文云“……愿求贵子接清玄宫，刘钰海”。

使用或管理单位 桂县六塘镇周公山村村民小组

调查人员 贺战武、黄玉夫、唐晓波


摄影者 黄玉夫

绘图 黄羽

记录 贺战武

编号说明 1. 古道，A4； 2. 古桥，C3； 3. 古驿站（含凉亭），C4； 4. 古渡口、古关隘，C5。

备注 已公布为文物保护单位。

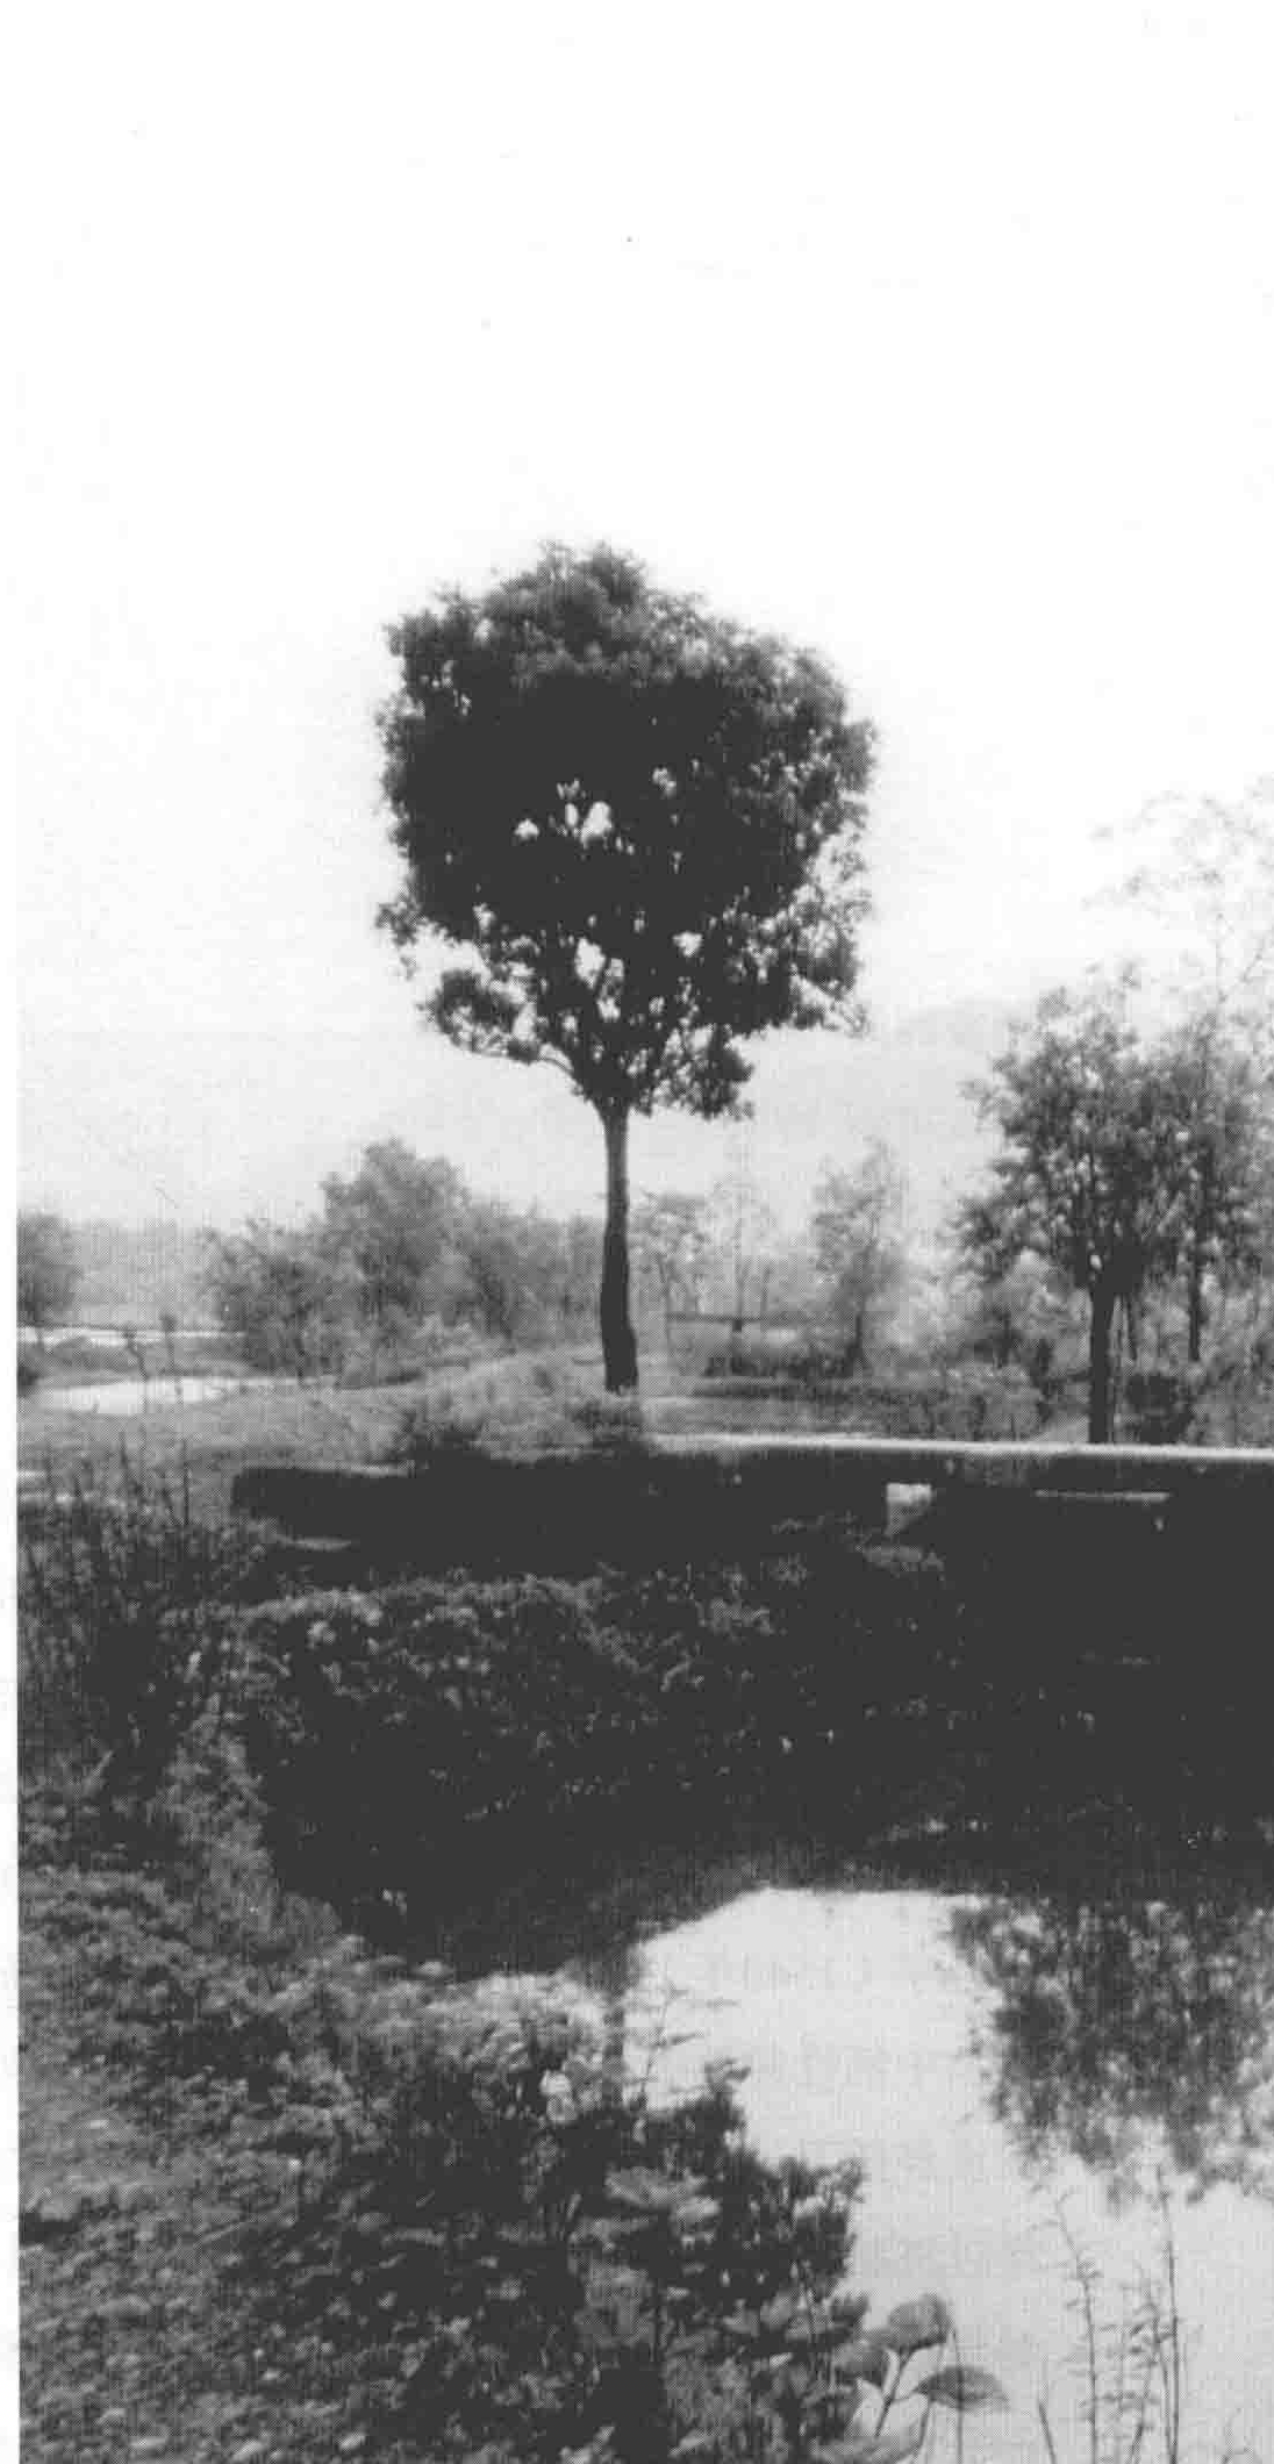





1



2

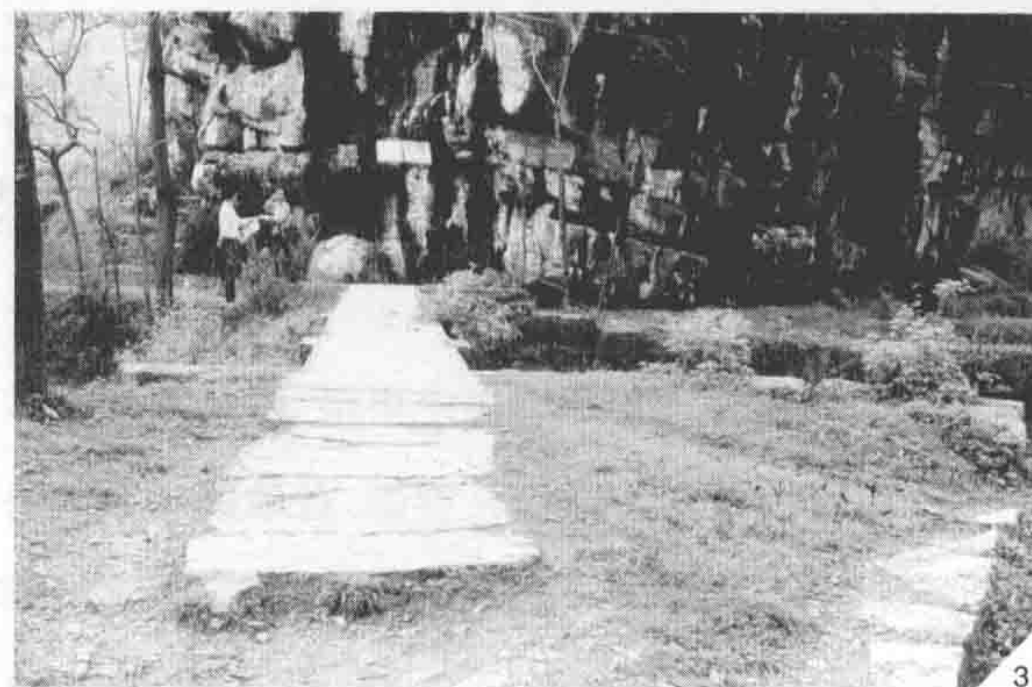


3

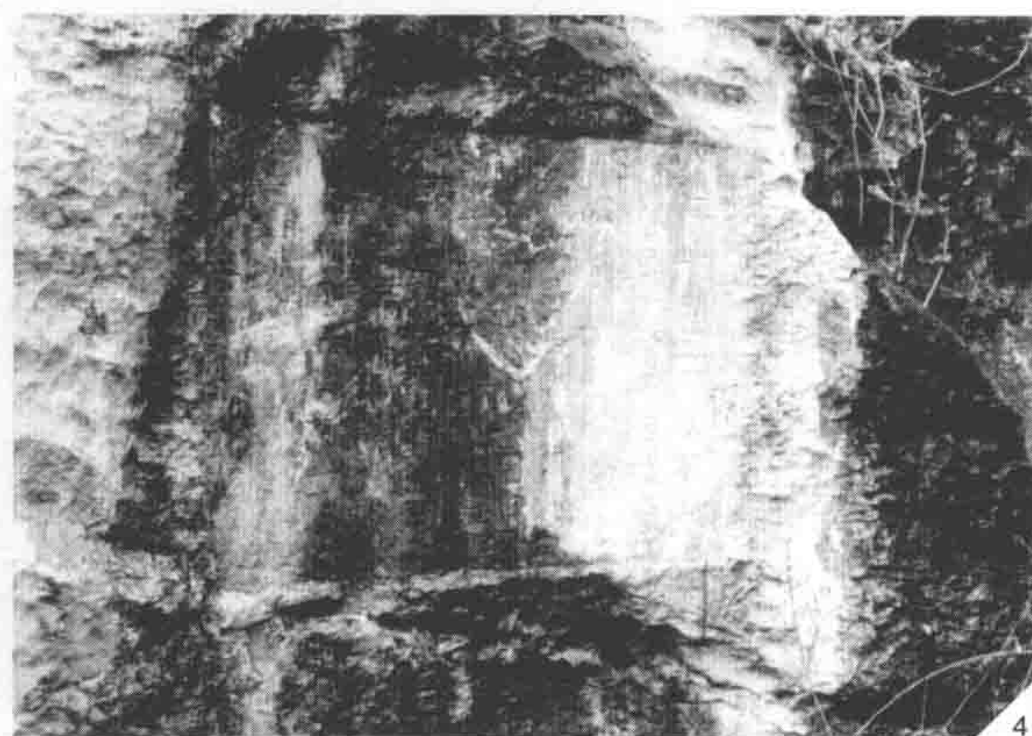


4

1. 桥正面图
2. 桥面图 I
3. 桥面图 II
4. 桥碑文

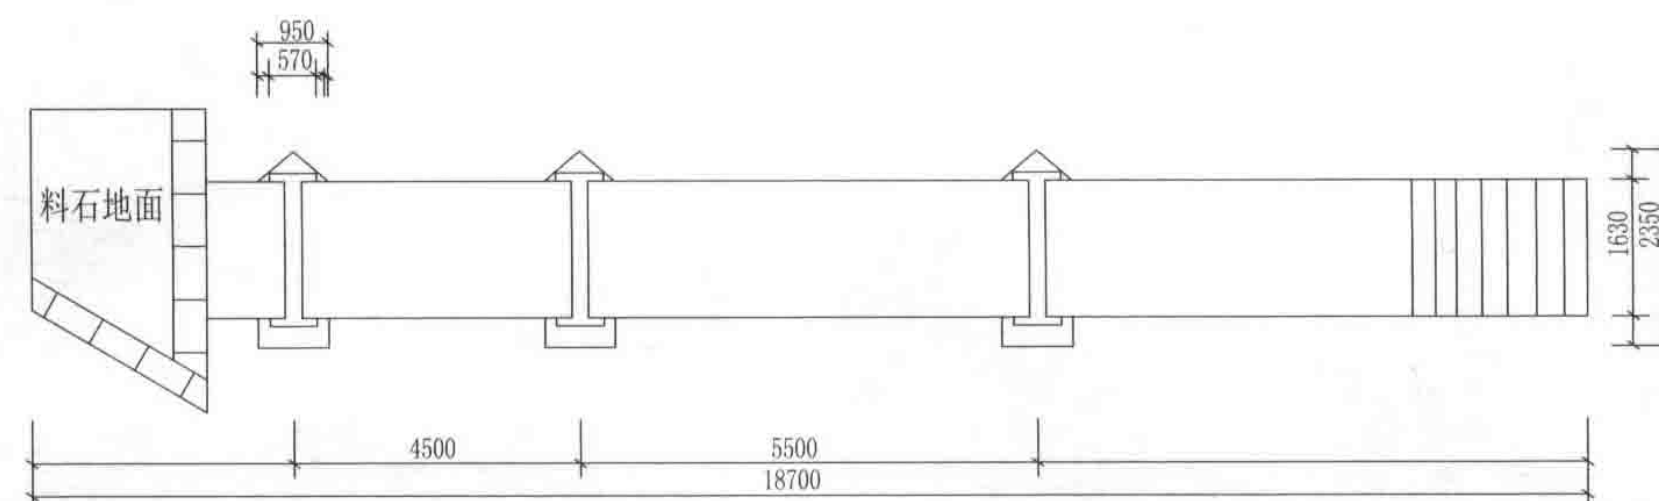

平面图 1:100

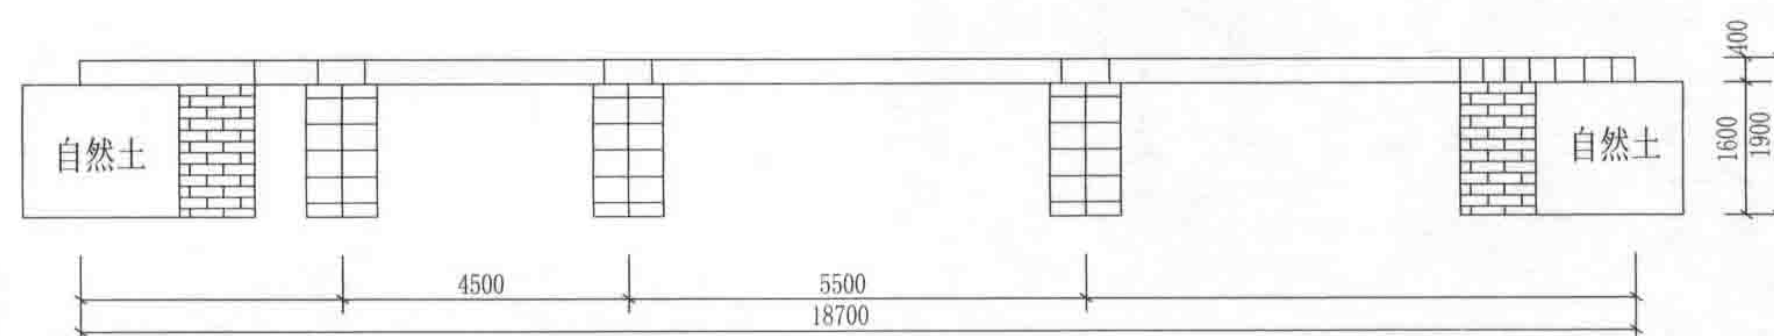

立面图 1:100

测量	唐晓波	桂林市交通局			测绘号	
制图	黄羽	名称	济湘桥			单位 毫米
描图	黄羽	地点	临桂县六塘镇周公山村			比例 1:100
校对	肖叙丹	年代	明成化五年(1469年)			图别 资料
审核	黄书林	图名	立面图、平面图			编号
审定						日期 2004.4.13

会仙镇会仙高桥

调查时间 2004年4月14日

建筑类别 桥梁

时代 清

顺序号 011

分类号 C3

地理位置与自然环境 会仙高桥位于临桂县会仙镇四益村委下庄自然村，北距临桂县城约20千米。该桥横跨桂柳运河，桥南约200米有挺拔的狮子山，桥周围为石山平地地貌，远处高山耸立，桥四周多为平坦的水田。

历史沿革 会仙高桥构建于清乾隆年间（桥拱中央金刚石有记年石刻）。1987年5月作为桂柳运河的一部分公布为市级文物保护单位。

科学记录 会仙高桥为单拱石桥，系用方料石错缝砌成，通长16米，宽3.7米，高4.7米。拱跨7.5米，拱高4.1米。桥面略弧，长5.7米。桥南北原为青石台阶，2003年村民将台阶填平成缓坡。

历史艺术与科学价值 无

保存现状 桥南北原为青石台阶，2003年村民将台阶填平成缓坡。

划定保护范围及建设控制地带意见 桥身及运河为保护范围，两岸25米内为建设控制地带。

石刻碑文情况 桥拱中央金刚石有乾隆年间的记年石刻。

使用或管理单位 临桂县会仙镇四益村委


调查人员 贺战武、黄玉夫、唐晓波

摄影者 黄玉夫

记录 贺战武

编号说明 1. 古道，A4； 2. 古桥，C3； 3. 古驿站（含凉亭），C4； 4. 古渡口、古关隘，C5。

备注 已公布为市级文物保护单位资料。

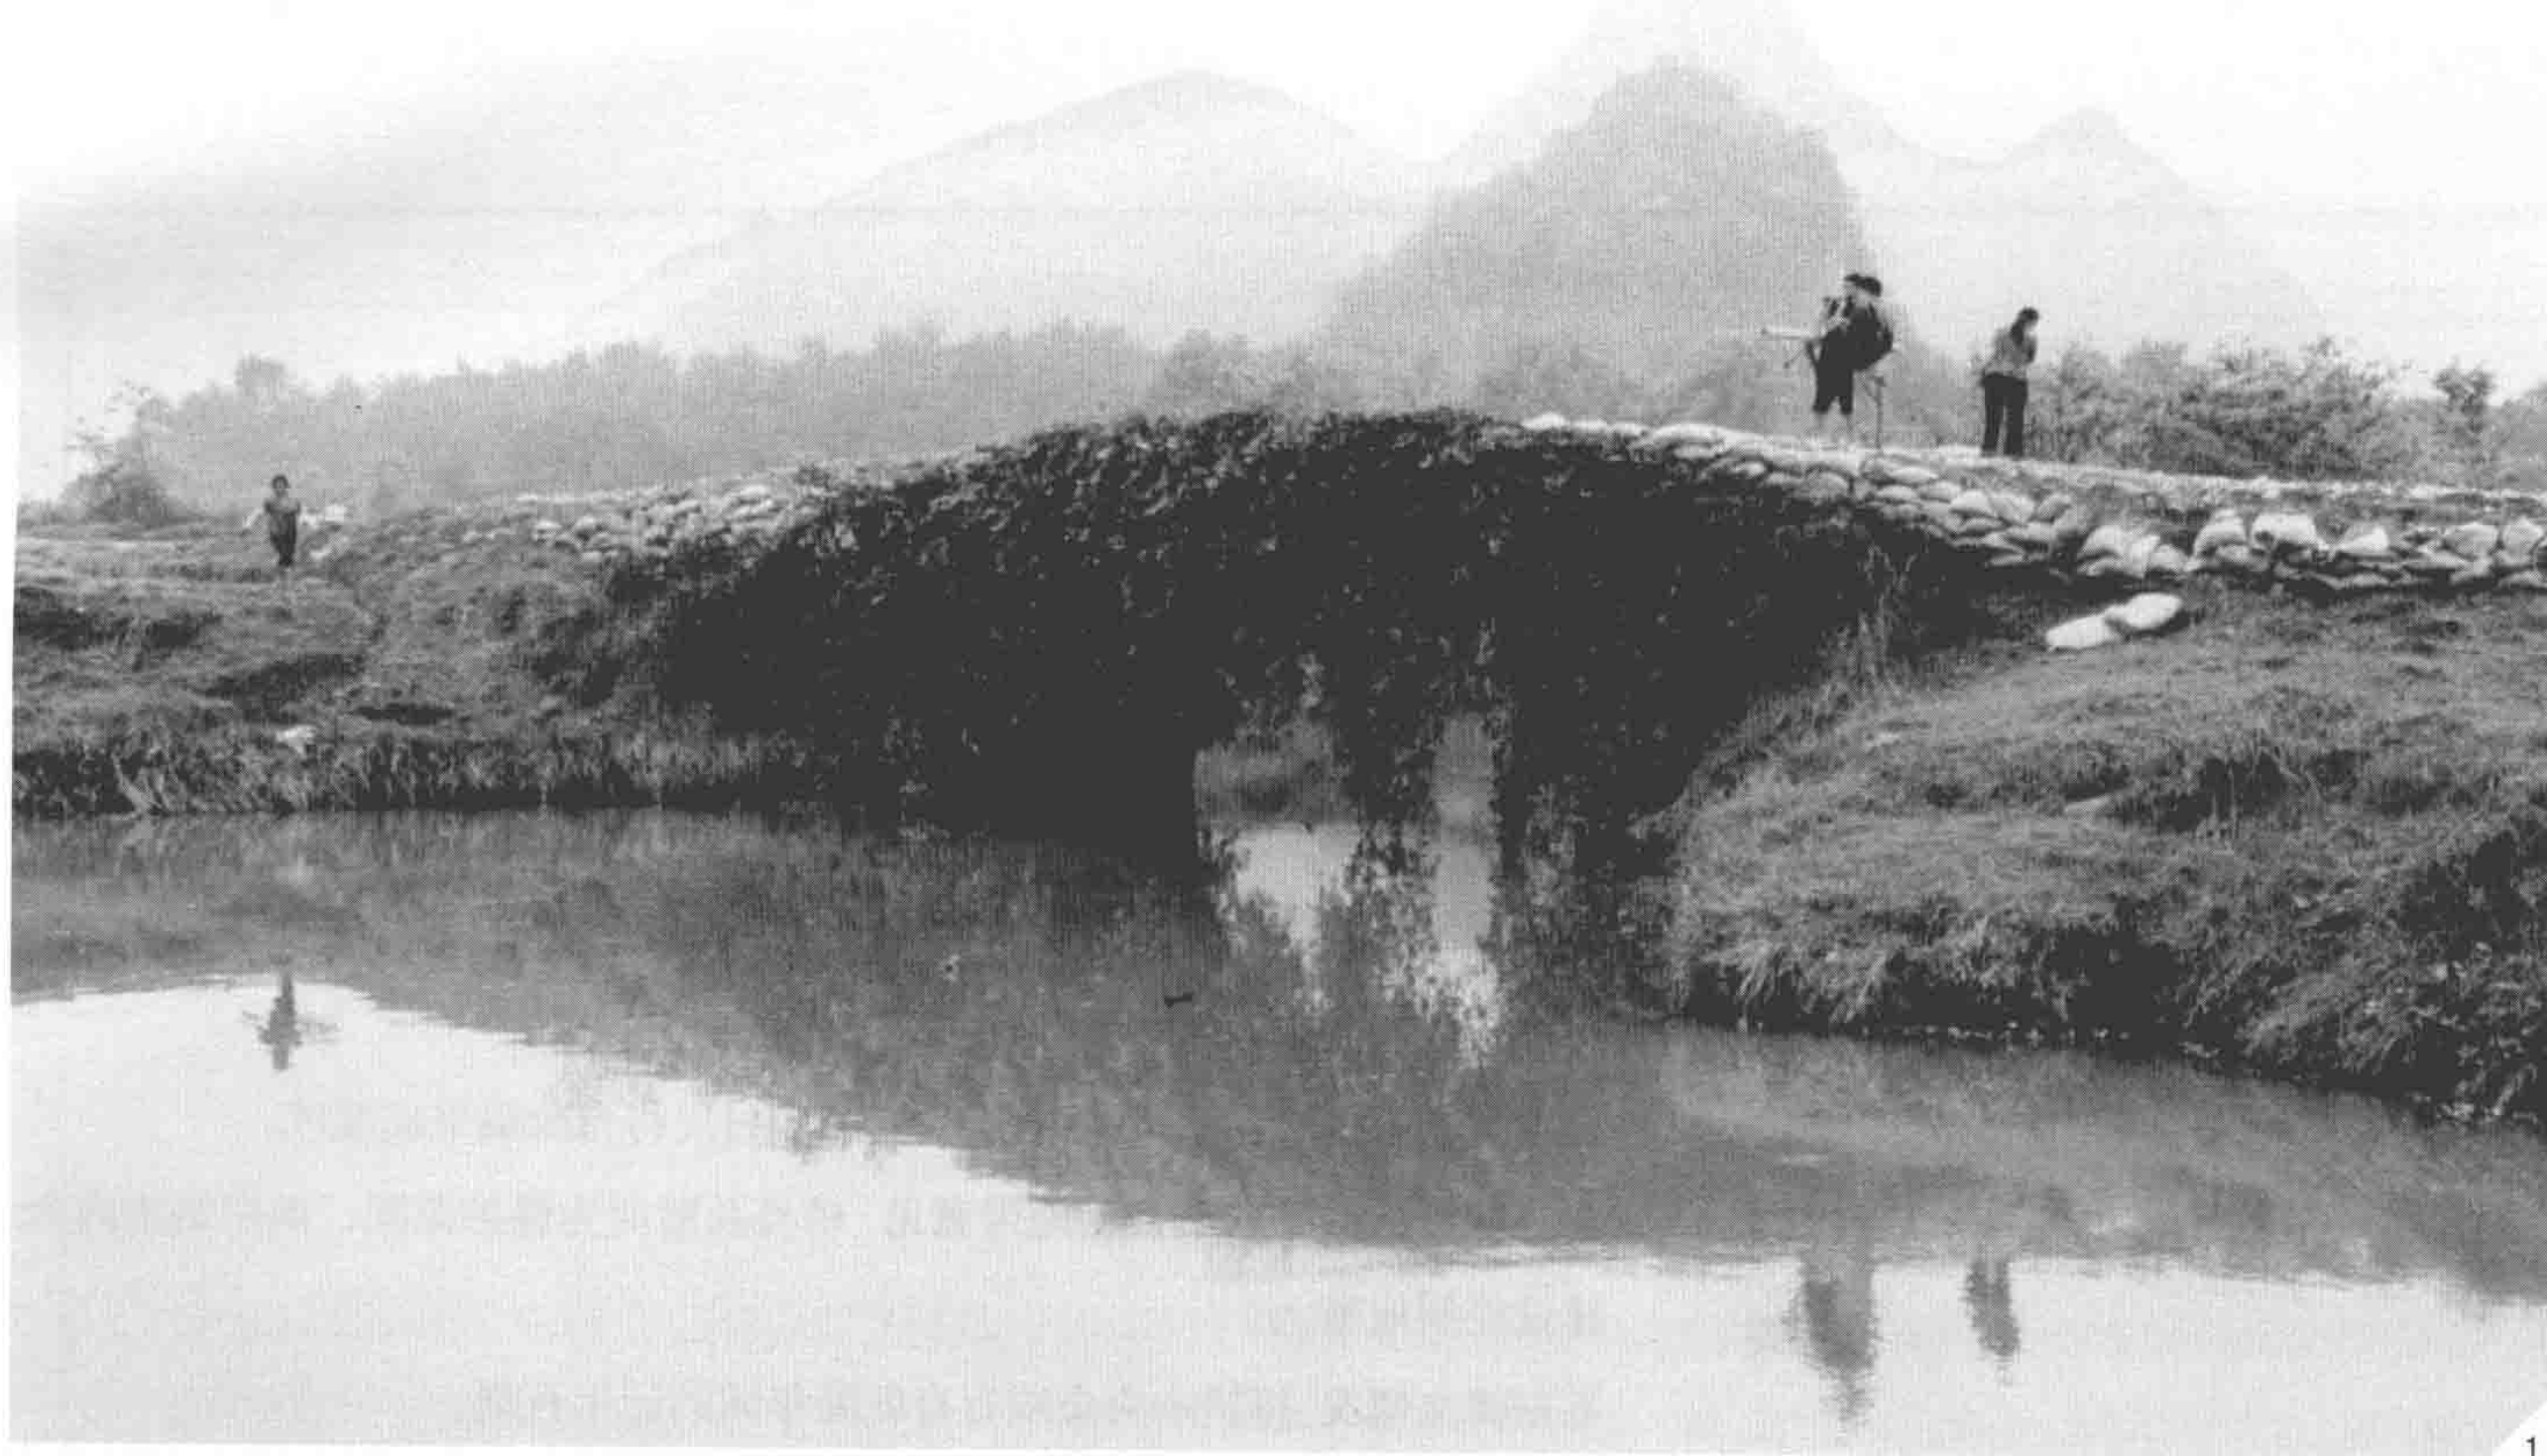

1. 桥正面图 I
2. 桥正面图 II
3. 桥面



会仙镇官塘桥

调查时间 2004年4月14日

建筑类别 桥梁

时代 清

顺序号 012

分类号 C3

地理位置与自然环境 官塘桥位于临桂县会仙镇新民村委坠尾自然村，北距桂林市约30千米。横跨宽约8—12米的相思埭，桥四周多为低矮的洼地、水田或水塘，远处石山环立，周围是较为典型的平地和洼地相间的地貌。

历史沿革 官塘桥，古名黄毛桥、冠塘桥、虎仔桥，始建约为清代雍正年间。1987年5月作为桂柳运河的一部分公布为市级文物保护单位。

科学记录 官塘桥为单拱石桥，系用方料石错缝砌成，通长29.95米，宽3.8米，高4.7米。拱跨7.5米，拱高4.1米，桥面长4.2米。桥身南北各设14级和15级台阶。桥面较宽，两端渐收窄。

历史艺术与科学价值 无

保存现状 部分台阶塌陷，其余保存尚好。

划定保护范围及建设控制地带意见 桥身及运河为保护范围，两岸25米内为建设控制地带。

石刻碑文情况 无

使用或管理单位 临桂县会仙镇新民村委

调查人员 贺战武、黄玉夫、唐晓波

摄影者 黄玉夫

记录 贺战武

编号说明 1. 古道，A4； 2. 古桥，C3； 3. 古驿站（含凉亭），C4； 4. 古渡口、古关隘，C5。

备注 已公布为市级文物保护单位资料。