

Interiors Details CAD Construction Atlas II



# 室内细部CAD施工图集 II

主编/樊思亮 李岳君 杨 利

衣柜\书柜\酒柜\鞋柜\装饰柜\柜子\沙发\  
桌椅\桌子\茶几\杯具

- 权威设计院所联合编写
- 最全面室内CAD细部模块
- 最方便实用的字典式技术资料

中国林业出版社


Interiors Details CAD Construction Atlas II



# 室内细部CAD施工图集 II

主编/樊思亮 李岳君 杨 利

衣柜\书柜\酒柜\鞋柜\装饰柜\柜子\沙发\  
桌椅\桌子\茶几\杯具

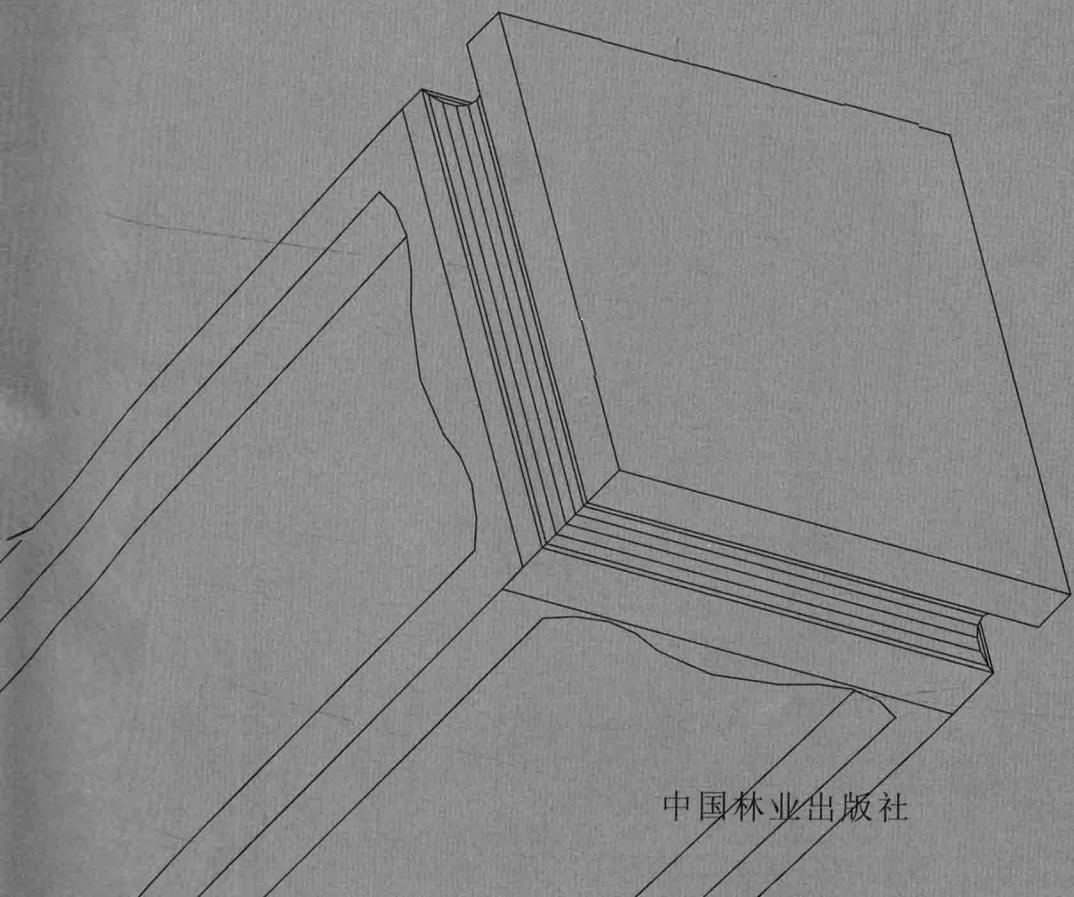

中国林业出版社

图书在版编目(CIP)数据

室内细部CAD施工图集Ⅱ/樊思亮,李岳君,杨利 主编. — 北京:中国林业出版社, 2013.9

ISBN 978-7-5038-7193-1

I. ①室… II. ①樊… III. ①室内装饰设计—细部设计—计算机辅助设计—AutoCAD软件—图集 IV. ①TU238-39

中国版本图书馆CIP数据核字(2013)第215957号

策 划: 聚美文化

## 本书编委会

主 编: 樊思亮 李岳君 杨 利

副 主 编: 赵胜华 刘文佳 杜 元 陈礼军 孔 强 郭 超 杨仁钰

参与编写人员:

|     |     |     |     |     |     |     |     |     |
|-----|-----|-----|-----|-----|-----|-----|-----|-----|
| 陈 婧 | 张文媛 | 陆 露 | 何海珍 | 刘 婕 | 夏 雪 | 王 娟 | 黄 丽 | 程艳平 |
| 高丽媚 | 汪三红 | 肖 聪 | 张雨来 | 陈书争 | 韩培培 | 付珊珊 | 高囡囡 | 杨微微 |
| 姚栋良 | 张 雷 | 傅春元 | 邹艳明 | 武 斌 | 陈 阳 | 张晓萌 | 魏明悦 | 佟 月 |
| 金 金 | 李琳琳 | 高寒丽 | 赵乃萍 | 裴明明 | 李 跃 | 金 楠 | 邵东梅 | 李 倩 |
| 左文超 | 李凤英 | 姜 凡 | 郝春辉 | 宋光耀 | 于晓娜 | 许长友 | 王 然 | 王竞超 |
| 吉广健 | 马宝东 | 于志刚 | 刘 敏 | 杨学然 |     |     |     |     |

中国林业出版社·建筑与家居图书出版中心

责任编辑: 李 顺 纪 亮

出版咨询: (010) 83223051

出 版: 中国林业出版社 (100009 北京西城区德内大街刘海胡同7号)

网 站: <http://lycb.forestry.gov.cn/>

印 刷: 北京卡乐富印刷有限公司

发 行: 中国林业出版社发行中心

电 话: (010) 83224477

版 次: 2014年3月第1版

印 次: 2014年3月第1次

开 本: 889mm×1194mm 1/16

印 张: 18

字 数: 200千字

定 价: 98.00元

版权所有 侵权必究

法律顾问: 华泰律师事务所 王海东律师 邮箱: [prewang@163.com](mailto:prewang@163.com)

# 目录

## Contents

### 柜子

衣 柜.....008-085

书 柜.....086-113

酒 柜.....114-125

鞋 柜.....126-135

装饰柜.....136-153

柜 子.....154-177



# 桌椅

沙 发.....180-201

桌 椅.....202-243

桌 子.....244-281

茶 几.....282-286

杯 具.....287


Interiors Details CAD Construction Atlas II



# 室内细部CAD施工图集 II

主编/樊思亮 李岳君 杨 利

衣柜\书柜\酒柜\鞋柜\装饰柜\柜子\沙发\  
桌椅\桌子\茶几\杯具

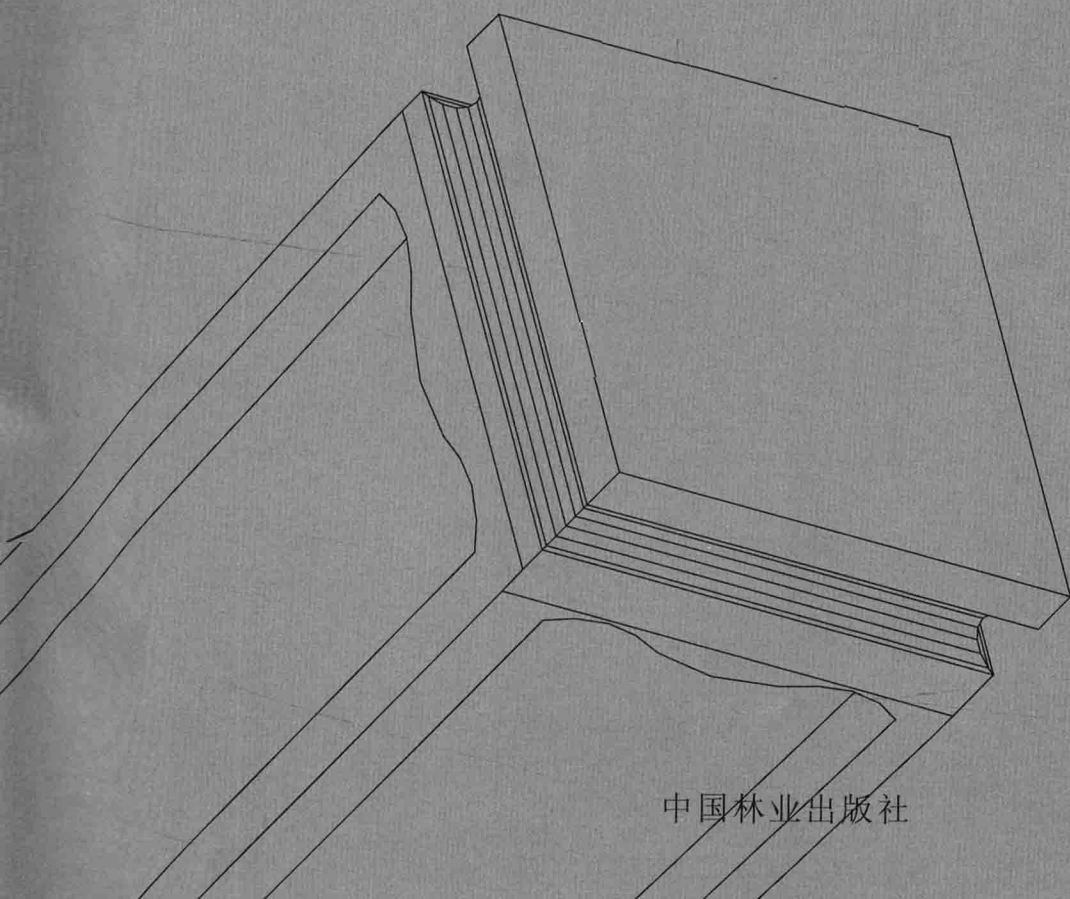

中国林业出版社

图书在版编目(CIP)数据

室内细部CAD施工图集Ⅱ/樊思亮,李岳君,杨利 主编. — 北京:中国林业出版社, 2013.9

ISBN 978-7-5038-7193-1

I. ①室… II. ①樊… III. ①室内装饰设计—细部设计—计算机辅助设计—AutoCAD软件—图集 IV. ①TU238-39

中国版本图书馆CIP数据核字(2013)第215957号

策 划: 聚美文化

## 本书编委会

主 编: 樊思亮 李岳君 杨 利

副 主 编: 赵胜华 刘文佳 杜 元 陈礼军 孔 强 郭 超 杨仁钰

参与编写人员:

|     |     |     |     |     |     |     |     |     |
|-----|-----|-----|-----|-----|-----|-----|-----|-----|
| 陈 婧 | 张文媛 | 陆 露 | 何海珍 | 刘 婕 | 夏 雪 | 王 娟 | 黄 丽 | 程艳平 |
| 高丽媚 | 汪三红 | 肖 聪 | 张雨来 | 陈书争 | 韩培培 | 付珊珊 | 高囡囡 | 杨微微 |
| 姚栋良 | 张 雷 | 傅春元 | 邹艳明 | 武 斌 | 陈 阳 | 张晓萌 | 魏明悦 | 佟 月 |
| 金 金 | 李琳琳 | 高寒丽 | 赵乃萍 | 裴明明 | 李 跃 | 金 楠 | 邵东梅 | 李 倩 |
| 左文超 | 李凤英 | 姜 凡 | 郝春辉 | 宋光耀 | 于晓娜 | 许长友 | 王 然 | 王竞超 |
| 吉广健 | 马宝东 | 于志刚 | 刘 敏 | 杨学然 |     |     |     |     |

中国林业出版社·建筑与家居图书出版中心

责任编辑: 李 顺 纪 亮

出版咨询: (010) 83223051

出 版: 中国林业出版社 (100009 北京西城区德内大街刘海胡同7号)

网 站: <http://lycb.forestry.gov.cn/>

印 刷: 北京卡乐富印刷有限公司

发 行: 中国林业出版社发行中心

电 话: (010) 83224477

版 次: 2014年3月第1版

印 次: 2014年3月第1次

开 本: 889mm×1194mm 1/16

印 张: 18

字 数: 200千字

定 价: 98.00元

版权所有 侵权必究

法律顾问: 华泰律师事务所 王海东律师 邮箱: [prewang@163.com](mailto:prewang@163.com)



# 前 言

本套室内细部CAD施工图集历经3年，现终于付印，从本套丛书的策划、材料收集，至最终出版，其历程之艰难，无以言表。但当本套书基本完成，将面向广大读者时，编者深感欣慰。

当初组织各设计院和设计单位汇集材料，参编人员提供的材料可谓是“各有千秋”，让我们头疼不已。我们也从事设计工作，非常清楚在设计实践和制图中遇到的困难，正是因为这样，我们不断收集设计师朋友提供的建议和信息，不断修改和调整，希望这套施工图集不要沦为现今市面上大部分CAD图集一样，无轻无重，无章无序。

这套书即将付印，我们既兴奋又忐忑，最终检验我们所付出劳动的验金石——市场，才会给我最终的答案。但我们仍然信心百倍。

在此我们简要介绍本套书的特点：

首先，本套书区别于以往的CAD施工图集，对CAD模块进行非常详细的分类与调整，根据室内设计的要求，将本套书分为四大类，在这四类的基础上再进一步细分，争取做到让施工图设计者能得其中一本，而能把握一类的制图技巧和技术要点。

其次，就是本套图集的全面性和权威性，我们联合了近20所建筑及室内设计所编写这套图集，严格按照建筑及施工设计标准制定规范，让设计师在设计和制作施工图时有据可依，有章可循，并且能依此类推，应用至其他施工图中。

再次，我们对这套书作了严格的版权保护，光盘进行了严格的加密，这也是对作品提供者的保护和认同，我们更希望读者们有版权保护的意识，为我国的版权事业贡献力量。

施工图是室内设计中既基础而又非常重要的一部分，无论对于刚入行的制图员，还是设计大师，都是必不可少的一门技能。但这绝非一朝一夕能练就的，就像一句古语：“千里之行，始于足下”，希望广大设计同行能从中得到些东西，抑或发现些东西，我们更希望大家提出意见，甚或是批评，指导我们做得更好！

编著者

2013年9月



# 目录

## Contents

### 柜子

衣 柜.....008-085

书 柜.....086-113

酒 柜.....114-125

鞋 柜.....126-135

装饰柜.....136-153

柜 子.....154-177

# 桌椅

沙 发.....180-201



桌 椅.....202-243

桌 子.....244-281

茶 几.....282-286

杯 具.....287

# 柜子

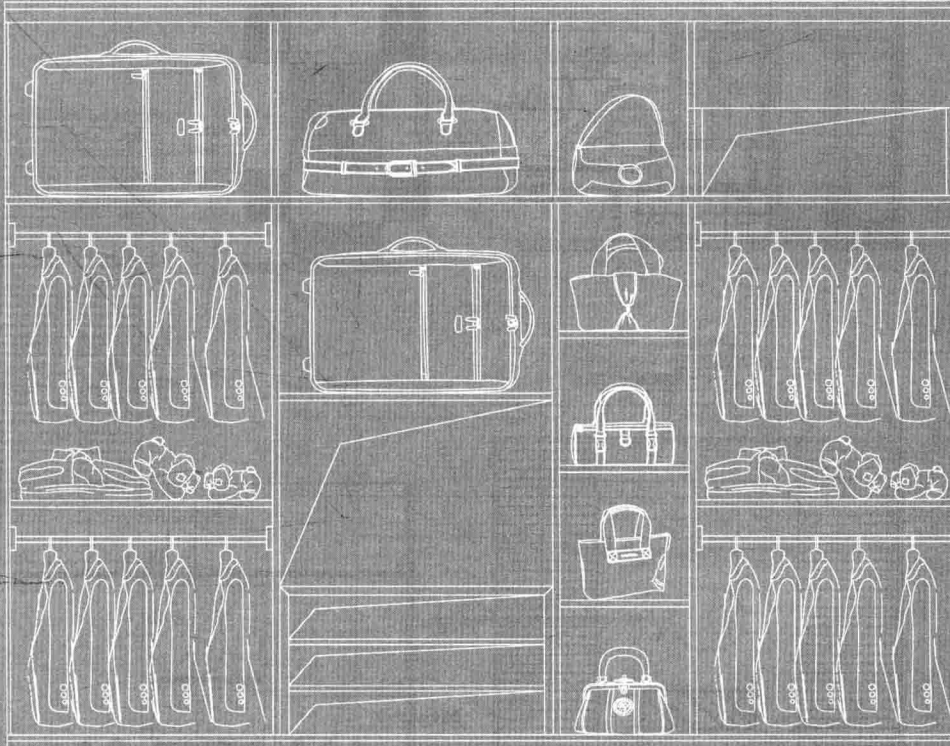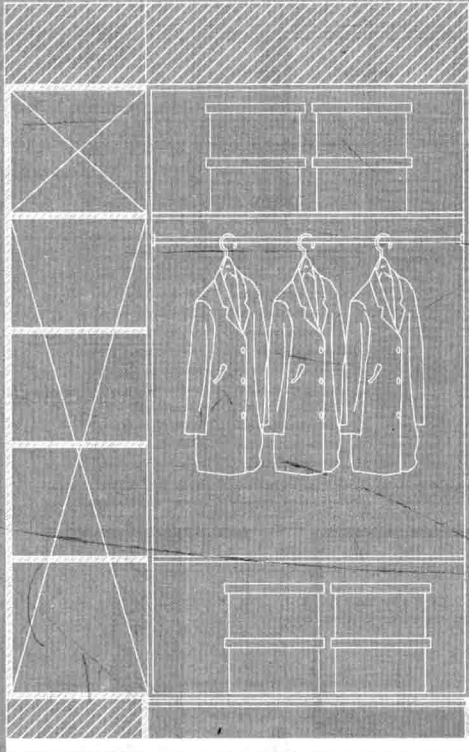






衣  
柜




衣  
柜

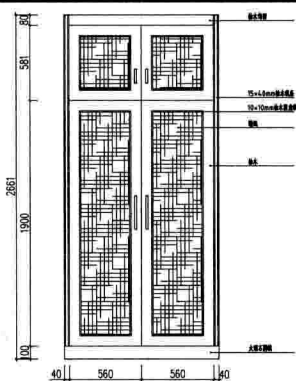

一楼卧1衣柜大样

⑤


SCALE 1:20

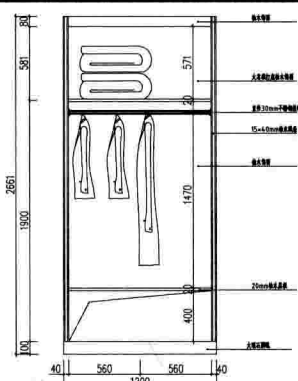

一楼卧1衣柜结构图

⑥


SCALE 1:20

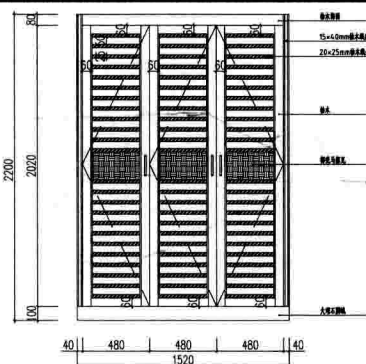

二楼卧4衣柜大样

⑦


SCALE 1:20

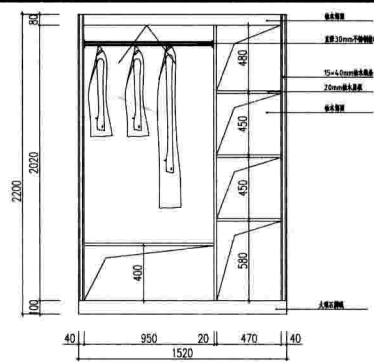

二楼卧4衣柜结构图

⑧


SCALE 1:20

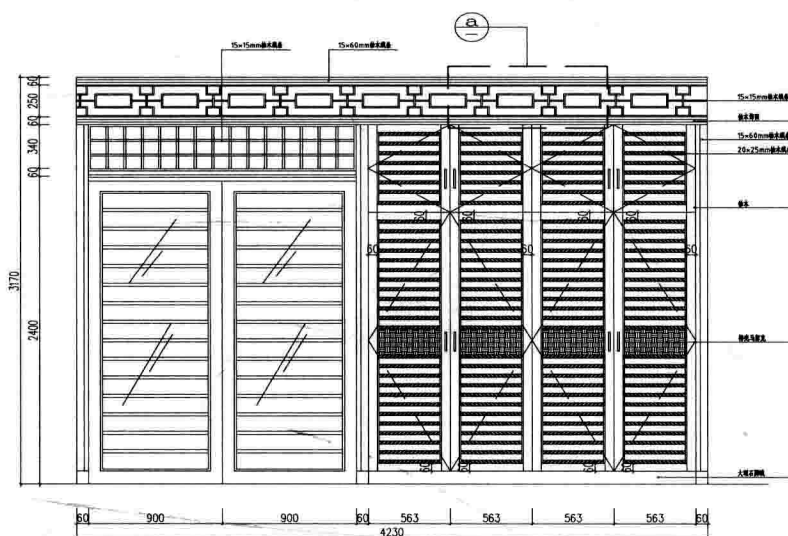

二楼主卧衣柜大样

⑨


SCALE 1:20

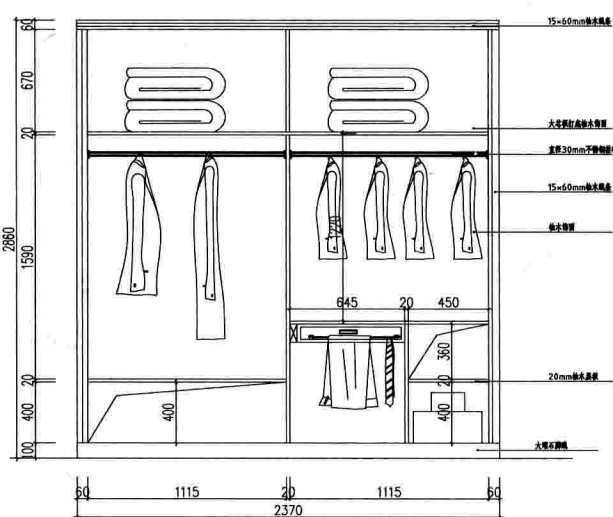

二楼主卧衣柜结构图


⑩

SCALE 1:20

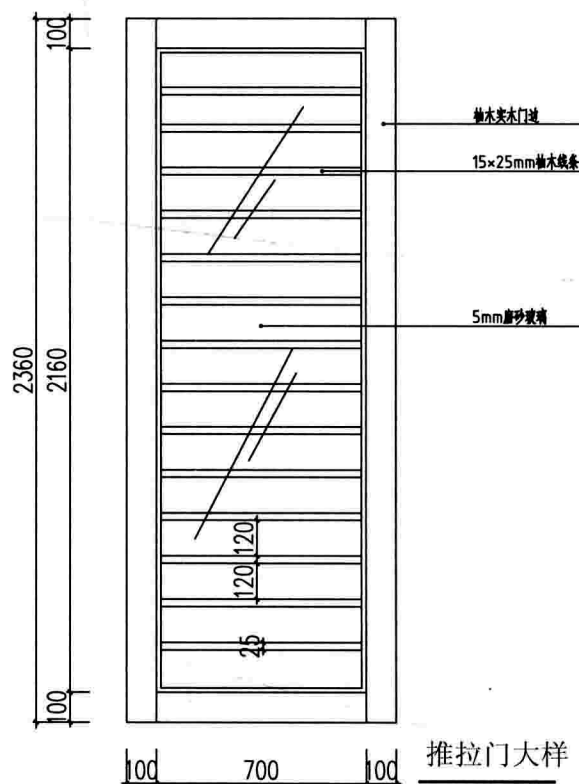

推拉门大样


SCALE 1:20

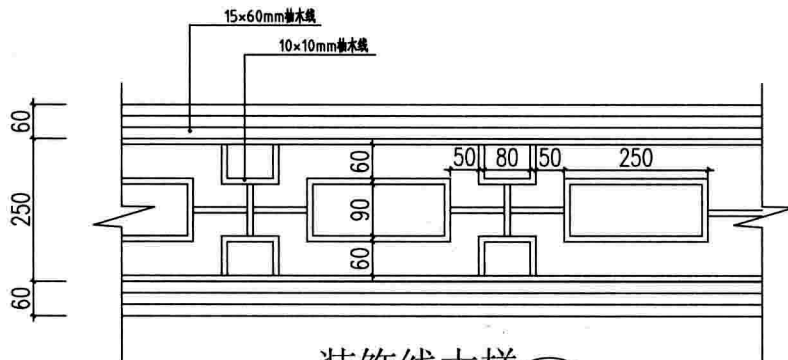

装饰线大样


a

SCALE 1:5

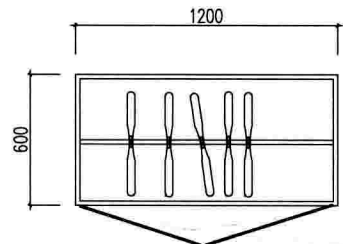

一楼卧1衣柜平面

SCALE 1:20

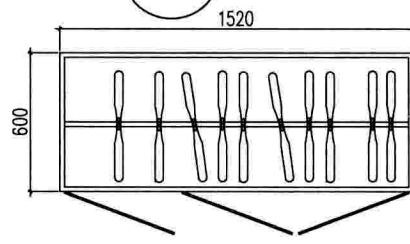

二楼卧4衣柜平面

SCALE 1:20

Technical drawing of a kitchen layout showing a long countertop with a sink, stove, and storage units. Dimensions are provided for the countertop height (650), depth (470), and various segments (50, 600, 600, 600, 600, 50, 770). A total length of 3370 is indicated.

白橡木索色

水曲柳喷白漆

灰镜

玻璃层架

液晶电视

T4光管

白橡木索色

水曲柳喷白漆

短衣区


短衣区

剖面图A


卧室A立面图B内立面

A-A 剖面


010-011

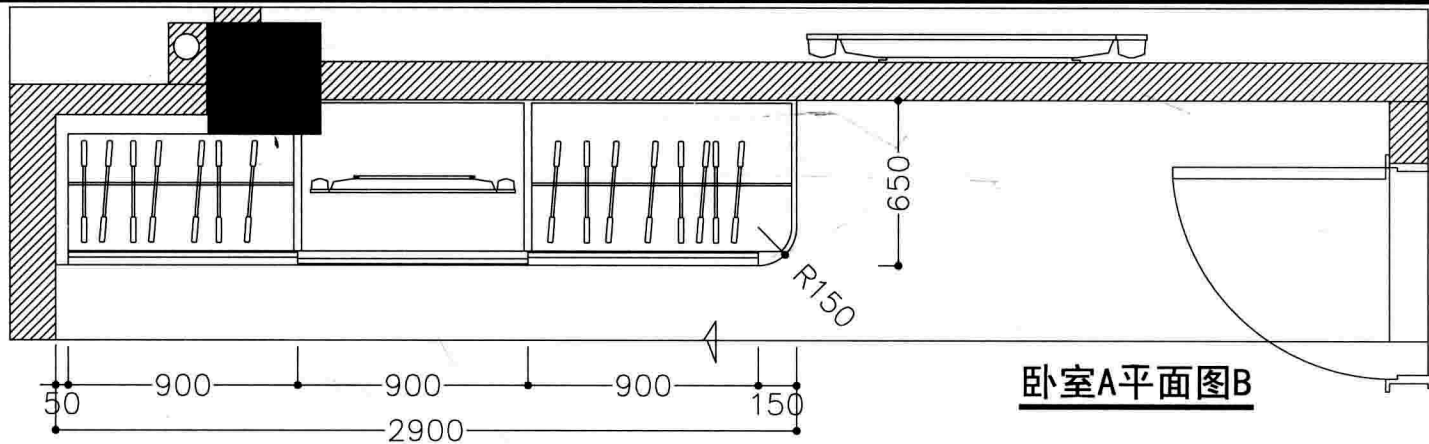

▲004超大衣柜装修详图




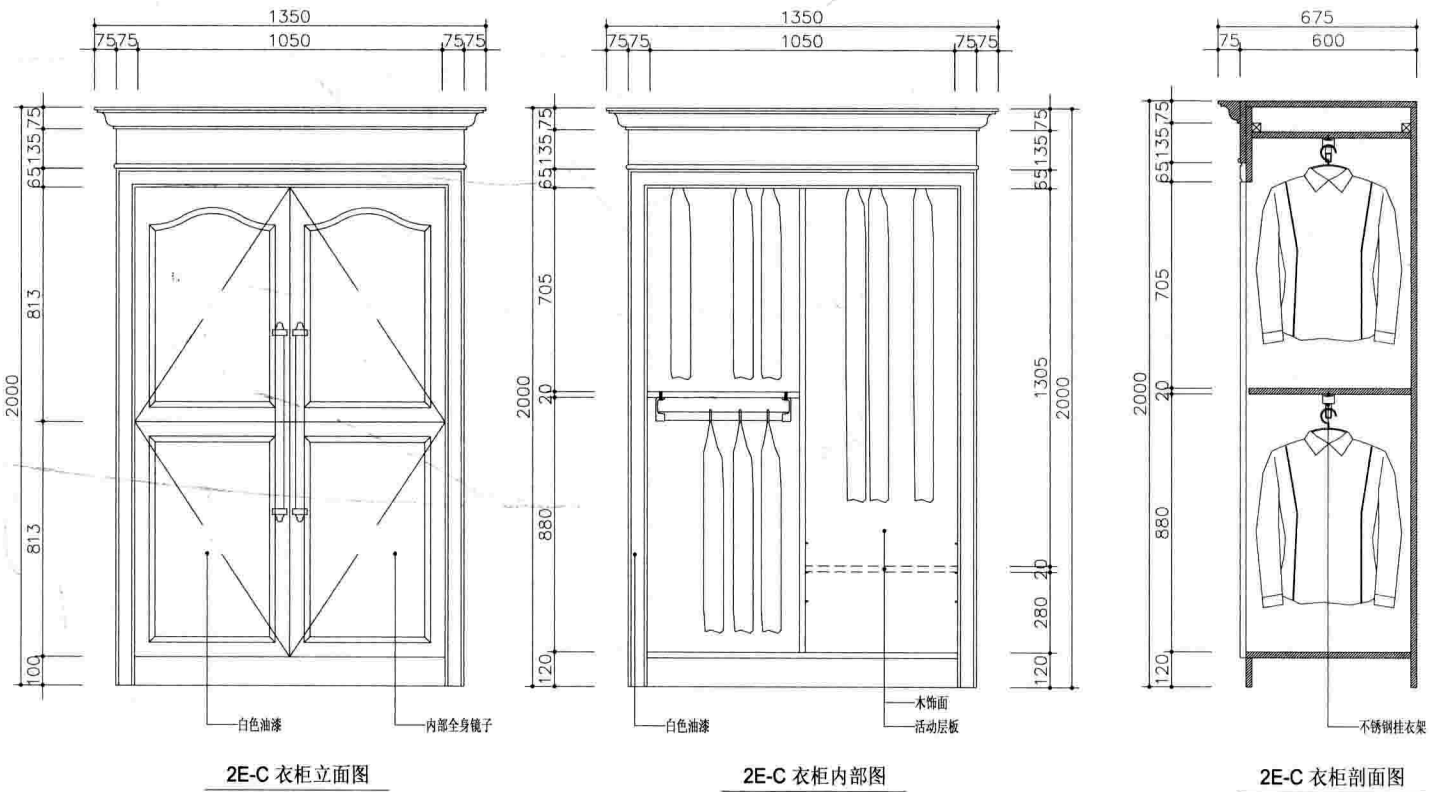


▲005筒欧式衣柜详图



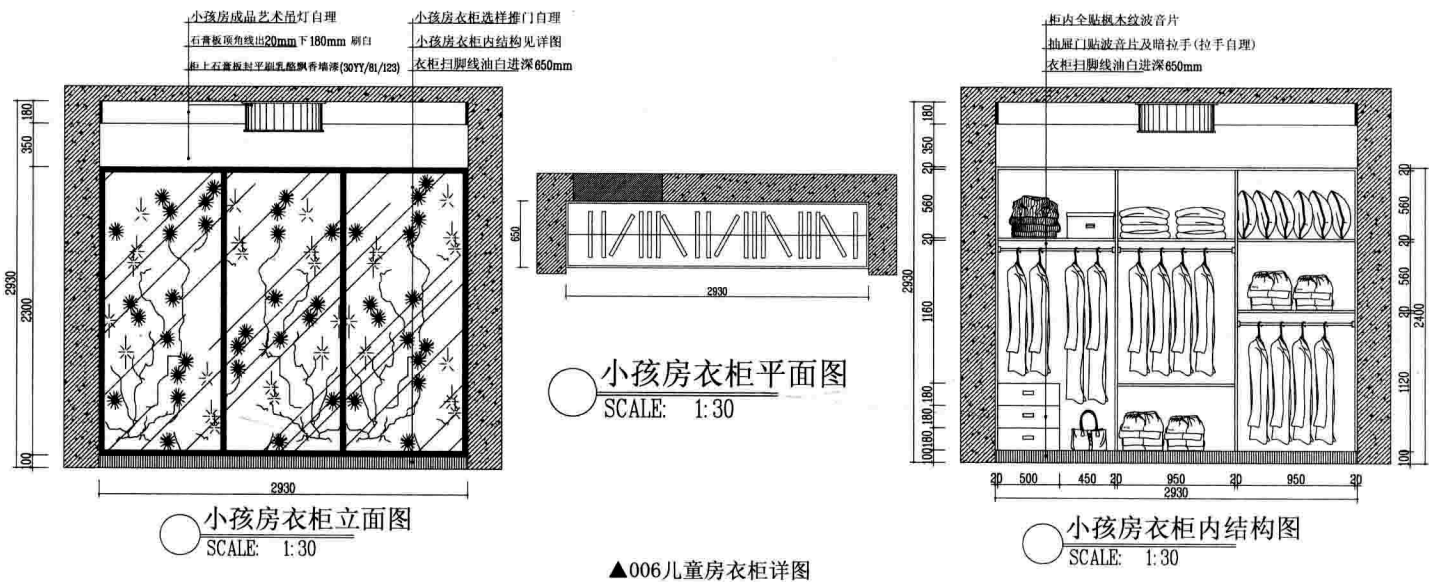


▲006儿童房衣柜详图



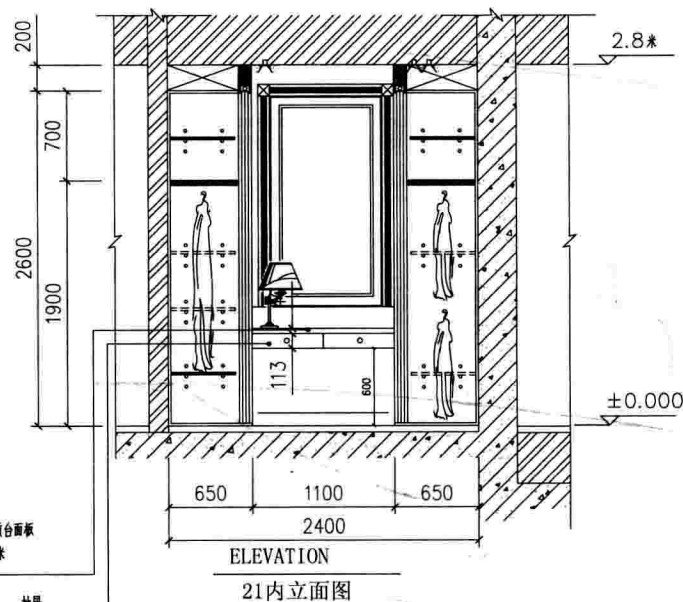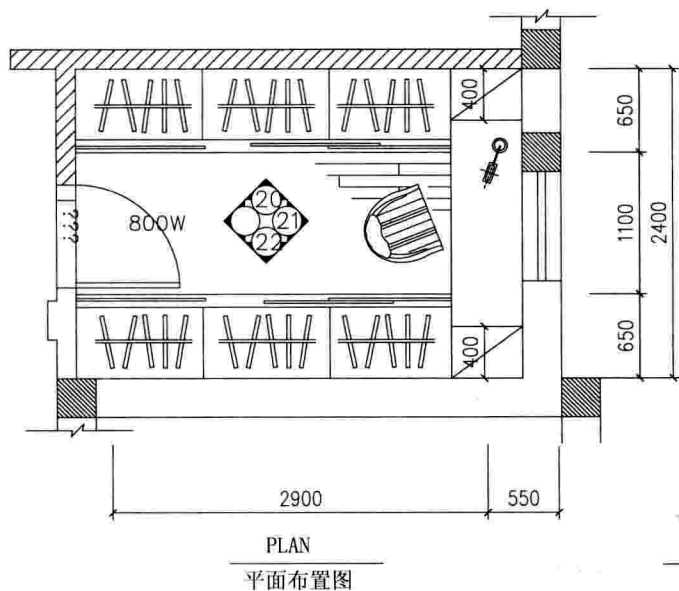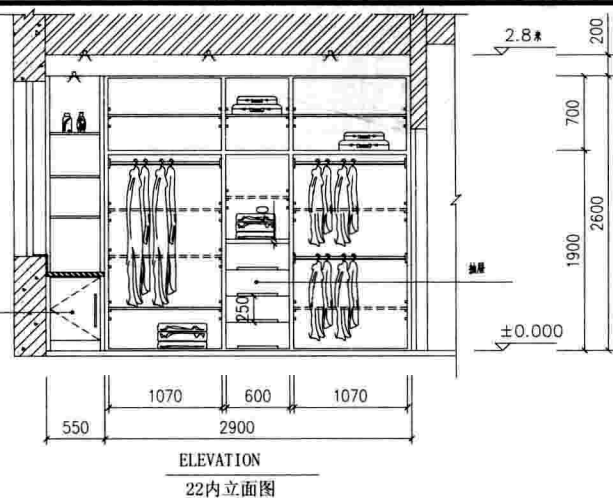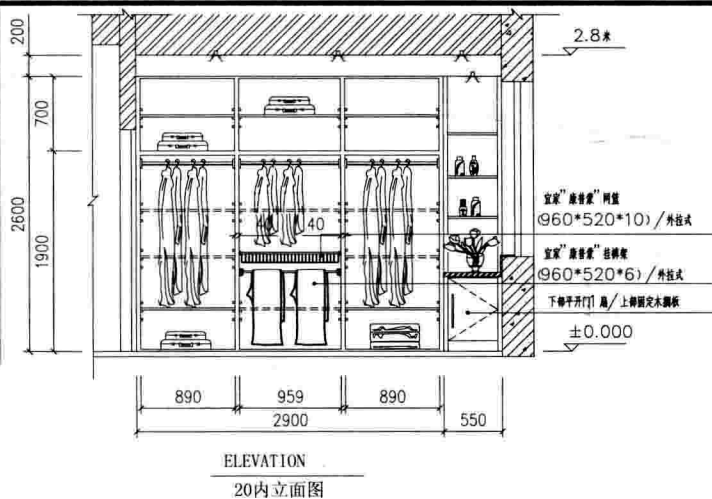

▲007别墅更衣室详图

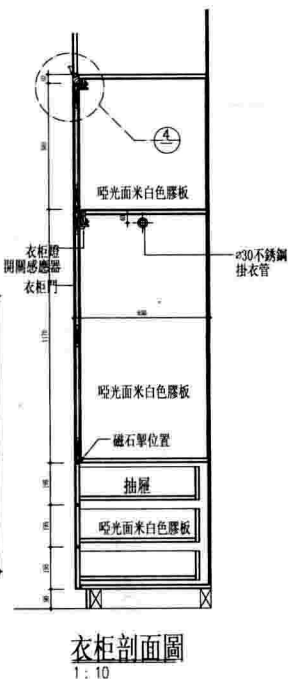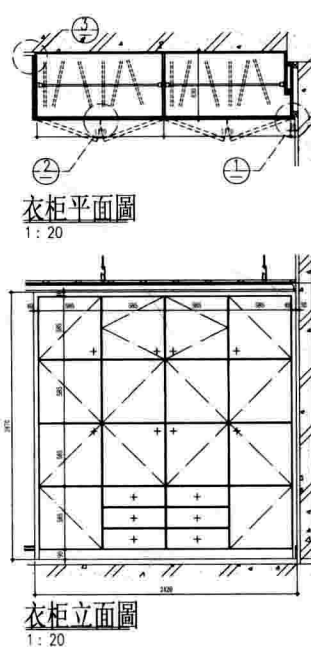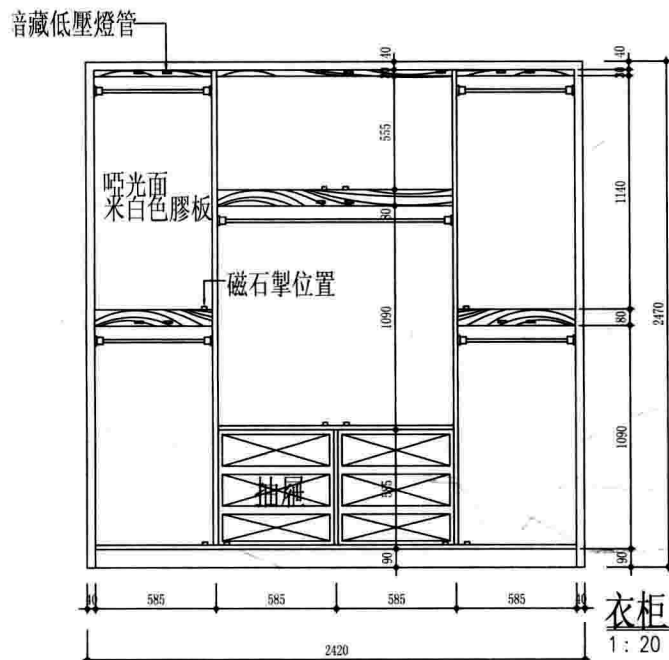

▲008儿童房衣柜详图