



景观红皮书 II

国际景观规划与设计经典233例



① 滨水生态、城市广场、公园绿地

主编 张先慧

策划 麦迪逊出版集团有限公司



天津大学出版社
TIANJIN UNIVERSITY PRESS



景观红皮书 II

国际景观规划与设计经典233例



① 滨水生态、城市广场、公园绿地

主编 张先慧

策划 麦迪逊出版集团有限公司

图书在版编目 (CIP) 数据

景观红皮书.2.国际景观规划与设计经典233例:全4册
/张先慧主编. —天津:天津大学出版社, 2013.1

ISBN 978-7-5618-4506-6

I. ①景 ··· II. ①张 ··· III. ①景观设计—世界—图集
IV. ①TU986.2-64

中国版本图书馆CIP数据核字 (2012) 第235823号

责任编辑 油俊伟
美术指导 李小芬
美术编辑 苏雪莹 梁 晓 王丽萍

出版发行 天津大学出版社
出 版 人 杨欢
地 址 天津市卫津路92号天津大学内 (邮编: 300072)
电 话 发行部: 022-27403647 邮购部: 022-27402742
网 址 publish.tju.edu.cn
印 刷 广州市上美印务有限公司
经 销 全国各地新华书店
开 本 230mm×305mm
印 张 85.5
字 数 1376千
版 次 2013年1月第1版
印 次 2013年1月第1次
定 价 1095.00元 (全4册)

2

城市设计

- 006 马哈奇卡拉蓝色海岸，
达吉斯坦马哈奇卡拉
- 010 横沙渔港，中国上海
- 012 北部新城核心区，中国常州
- 016 韩国第一城，韩国首尔
- 020 前海城岸，中国深圳
- 024 嘉定新城核心区，中国上海
- 027 北水湾，中国上海
- 032 临桂新区中心区，中国桂林
- 036 西部新城，中国克拉玛依
- 038 金多港片区，中国东莞
- 044 钱湖大道，中国宁波

交通运输

- 063 津秦高铁滨海站前后广场，中国天津
- 066 艾尔韦尔河城市公园，英国曼彻斯特
- 070 天使降临的街道，澳大利亚悉尼
- 072 浑南大道，中国沈阳
- 076 铁路客运西站地区，中国大庆
- 080 蛇口太子路，中国深圳
- 083 皇冠区步行街，丹麦奥尔堡
- 086 高雄港，中国高雄
- 090 哈西客站站前广场，中国哈尔滨
- 093 洛杉矶国际机场入口，美国洛杉矶
- 098 地铁九号线花乡站及周边地区，中国北京
- 100 杰克埃文斯船港，澳大利亚堤维德岬

- 106 榜鹅城市航道，新加坡榜鹅

教育机构

- 110 康菲石油公司伍德克里克校园，美国休斯顿
- 114 新加坡科技设计大学，新加坡
- 118 霍华德休斯医学研究所珍妮莉娅法姆研究院，
美国弗吉尼亚州
- 122 莱斯大学物理学院布洛克曼大厅，美国休斯顿
- 124 奶牛谷学校操场，美国旧金山
- 128 浙江大学医学院、药学院，中国杭州
- 134 莱斯大学布罗彻斯丁亭，美国休斯顿

公共场馆

- 138 东莞规划展览馆，中国东莞
- 144 哈利路亚音乐厅，中国张家界
- 148 金陵图书馆，中国南京
- 152 2011年西安世界园艺博览会深圳馆，中国西安
- 154 林则徐纪念园，中国广州
- 162 潍坊园，中国济南
- 166 安克雷奇历史艺术博物馆公共绿地，
美国安克雷奇
- 170 西九文化区，中国香港
- 175 摩兰水上公园戏院，荷兰米德尔堡
- 178 加拿大文明博物馆广场，加拿大加蒂诺

娱乐运动

- 182 李宁体育园，中国南宁
- 189 邱家漾儿童水上乐园，中国湖州

- 194 九华动漫主题乐园，中国池州
- 197 凤凰山海港乐园，中国宁波
- 200 巴音门克游乐园，中国鄂尔多斯

别墅社区

- 211 彼得森的住宅花园，美国旧金山
- 216 K2·清水湾，中国北京
- 222 复地·金石湾，中国上海
- 230 Shibagaki&Ng 别墅花园，
澳大利亚悉尼
- 234 鞍山万科城，中国鞍山
- 238 里德尔的住宅庭院，美国旧金山
- 242 大华云庭，中国上海
- 248 中信·山语湖，中国佛山
- 252 万科·天琴湾，中国深圳
- 259 观岭国际社区，中国成都
- 264 旭辉·御府，中国北京
- 270 保利·垄上三期，中国北京
- 275 万科·第五园（三期），中国深圳
- 282 万科·兰乔圣菲，中国佛山
- 290 招商·珑原展示区，中国北京
- 296 运河上的院子，中国北京
- 304 万科蓝山，中国镇江
- 309 马山别墅区，中国常州
- 314 东方普罗旺斯，中国北京
- 319 国锐·密水居之园，中国北京
- 324 中星湖滨城C地块，中国宜兴



景观红皮书 II

国际景观规划与设计经典233例



① 滨水生态、城市广场、公园绿地

主编 张先慧

策划 麦迪逊出版集团有限公司

图书在版编目 (CIP) 数据

景观红皮书.2.国际景观规划与设计经典233例:全4册
/张先慧主编. —天津:天津大学出版社, 2013.1

ISBN 978-7-5618-4506-6

I. ①景… II. ①张… III. ①景观设计—世界—图集
IV. ①TU986.2-64

中国版本图书馆CIP数据核字 (2012) 第235823号

责任编辑 油俊伟
美术指导 李小芬
美术编辑 苏雪莹 梁 晓 王丽萍

出版发行 天津大学出版社
出 版 人 杨欢
地 址 天津市卫津路92号天津大学内 (邮编: 300072)
电 话 发行部: 022-27403647 邮购部: 022-27402742
网 址 publish.tju.edu.cn
印 刷 广州市上美印务有限公司
经 销 全国各地新华书店
开 本 230mm×305mm
印 张 85.5
字 数 1376千
版 次 2013年1月第1版
印 次 2013年1月第1次
定 价 1095.00元 (全4册)



滨水生态

- 006 纳拉宾湖多功能漫步小径, 澳大利亚悉尼
- 011 奥尔堡滨水区, 丹麦奥尔堡
- 020 特拉福德滨河长廊, 英国曼彻斯特
- 022 蠡湖管社山地区, 中国无锡
- 026 汶川县岷江东岸景观, 中国阿坝
- 039 蜜糖沙滩, 加拿大多伦多
- 044 埃布罗河滨河景观, 西班牙萨拉戈萨
- 048 千岛湖滨水景观带, 中国淳安
- 054 广灵木槽涧河一期, 中国大同
- 060 曹妃甸四号河, 中国唐山
- 064 “桂中水城”系统水系(江北片区), 中国来宾
- 079 万全城西河湿地公园, 中国张家口
- 078 京杭大运河沿岸, 中国吴江
- 083 沿府河片区生态文化景观带, 中国保定
- 090 San Girolamo海岸, 意大利巴里
- 094 米尔沃尔码头浮动的花园, 英国伦敦
- 096 艾瑟尔滨水区, 荷兰杜斯堡
- 100 碧湖生态园, 中国漳州

城市广场

- 106 城市之心广场, 中国珠海
- 110 达令港广场, 澳大利亚悉尼
- 116 集市广场, 英国凯特林
- 118 行政文化中心广场, 中国东莞

- 122 赫苏斯·加林德斯斜坡与保罗·卡萨尔斯广场, 西班牙毕尔巴鄂
- 128 青岛新天地, 中国青岛
- 138 夏埠新区市民广场, 中国鹰潭
- 143 Van Heekplein广场, 荷兰恩斯赫德
- 146 天成郡府凤凰广场, 中国沧州

公园绿地

- 154 团沭城市湿地公园, 中国宜兴
- 160 新华园, 中国库尔勒
- 166 百家湖广场, 中国南京
- 170 Thanh Xuan公园, 越南河内
- 178 滨江公园三期, 中国芜湖
- 182 绿色世界城市公园, 中国东莞
- 186 荷塘公园, 中国秦皇岛
- 190 Afrikaanderplein公园, 荷兰鹿特丹
- 193 白银国家矿山公园, 中国白银
- 196 临沂国际雕塑公园, 中国临沂
- 206 后滩公园, 中国上海
- 214 Northala Fields公园, 英国伦敦
- 217 芝加哥湖滨东岸花园, 美国芝加哥
- 222 六角公园, 中国上海
- 226 滕王阁公园, 中国洪中
- 232 通州商务园滨水公园, 中国北京
- 238 南海藕田公园, 中国佛山

- 242 长春国际汽车公园, 中国长春
- 248 陈靖姑文化公园, 中国宁德
- 251 盘锦湿地公园, 中国盘锦
- 256 罕台镇中心公园, 中国鄂尔多斯
- 262 开滦国家矿山公园“老唐山风情小镇”, 中国唐山
- 270 Pirrama公园, 澳大利亚悉尼
- 279 铜江公园, 中国河池
- 288 南站公园, 中国成都
- 303 大嶂山矿山公园, 中国福鼎
- 308 中央公园, 中国济宁
- 314 东兴公园, 中国惠州
- 318 滨河公园, 中国临朐
- 324 开滦国家矿山公园北方近代工业博览园“井下探秘游”, 中国唐山



张先慧

中国麦迪逊文化传播机构董事长
中国（广州、上海、北京）广告书店董事长
“麦迪逊丛书”主编

记录精英 传播经典

尽管当前全球经济低迷，但是景观规划设计行业仍然得以迅速发展，特别是在中国，项目数量之多、规模之大、建设速度之快，令人瞩目。而与此同时，行业设计水平提高速度之快，出乎意料。《景观红皮书Ⅱ》面向全球范围征稿，参与投稿的设计单位有500多家，而且作品水平之高，令人兴奋不已。有不少设计单位的优秀设计作品，由于图书篇幅所限未能编排入册，这不能不说是一大遗憾。但是《景观红皮书Ⅱ》作为国际景观规划设计行业的优秀成果展示，还是比较全面地反映了全球景观规划设计行业的整体风貌和设计水平。

鉴于景观设计与规划设计在很多时候都是密不可分的，本书秉持景观设计与规划设计并重的原则，主张以创新与发展作为景观规划设计创作的主旋律，以科学与艺术相结合的审美眼光审视景观与规划设计作品，力求打造全球最具影响力的景观规划设计行业专业书籍。

为此，本书选取了近100家中外优秀设计单位的233个具有代表性的项目案例，分为滨水生态、城市广场等15类，如此大的规模前所未有。我们用图书的形式把当代最具价值的景观规划设计作品记录下来，传播开去，意在为世界景观与规划设计文化予以保存的同时，也为我们的读者提供了解当代设计状况及交流思想的平台。

“记录精英，传播经典”，这是“麦迪逊丛书”的宗旨。

期待业界朋友继续关注与支持我们！



滨水生态



Waterfront Ecology

马哈奇卡拉蓝色海岸，达吉斯坦马哈奇卡拉


项目资料

/项目地址: 达吉斯坦马哈奇卡拉市 /设计面积: 2748000平方米 /委托方: Srl Litoral Makhachkala, A. S. Sefero
/设计单位: Studio Nicoletti Associati



МАСШТАБ 1:5000

SCALE 1:5000

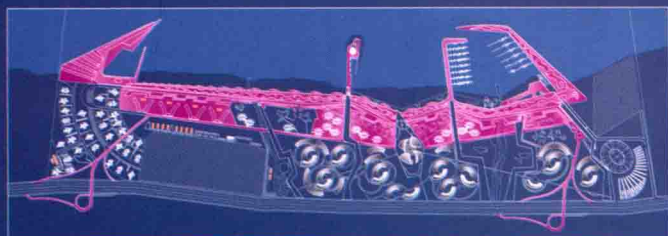

ЭТАП 1: НАБЕРЕЖНАЯ ТУРИСТИЧЕСКИЕ И КОММЕРЧЕСКИЕ СТРУКТУРЫ НА ЗЕМЛЕ И В ЛАГУНЕ

PHASE 1: SEAFRONT, COMMERCIAL AND TOURIST AREA



ЭТАП 3: СЕРДЦЕ ЛЕЗГИНКА, УПРАВЛЕНЧЕСКИЙ ГОРОДОК И ПИРС-МАЯК

PHASE 3: THE LEZGINKA CENTRE, BUSINESS DISTRICT AND THE PIER-BEACON



ЭТАП 5: КУЛЬТУРНЫЙ ПОЛЮС В ЛАГУНЕ

PHASE 5: THE LAGOON'S CULTURAL CENTRES




ЭТАП 2: ИСКУССТВЕННО СОЗДАНИЕ ХОЛМЫ-ПОЗВОНКИ И ЖИЛЫЕ РАЙОНЫ МЕЖДУ ХОЛМАМИ

PHASE 2: HILLS-ARTIFICIAL VERTEBRAE AND RESIDENTIAL AREAS BETWEEN HILLS



ЭТАП 4: ДЕЛОВОЙ ЦЕНТР С ВЫСТАВОЧНЫМИ ПАВИЛЬОНАМИ И ЗРИТЕЛЬНЫМ ЗАЛОМ

PHASE 4: BUSINESS DISTRICT, TRADE FAIR CENTRE AND AUDITORIUM

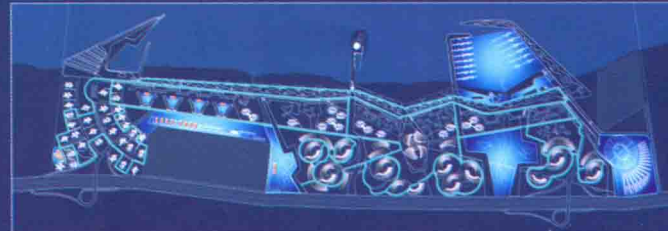

ЭТАП 6: ОСНОВНЫЕ СПОРТИВНЫЕ УЗЛЫ

PHASE 6: MAIN SPORT COMPLEX



项目说明


一、设计目标

悉尼纳拉宾湖是一处不为人知的如宝石般珍贵的资源。对现有沿湖漫步道的改造设计的最为核心的目标是组织漫步小径，让人们更容易地亲近这处珍稀的自然资源，同时沿湖形成多层次的共享空间，供步行和骑车者使用。

二、规划设计

沿湖漫步道总长约为2.5千米，两旁灌木丛生，环境优美静谧。共享的漫步小径是整个项目最先完成的设施，它连接了迪普溪中新建的一座行人、单车两用桥梁，最终会环绕整个湖畔形成环路。

由硬木和玻璃纤维组成的浮桥结构简约、稳定坚固，但非常注重精致的细节设计。瞭望观景台由大型的木板组成，细节处理精益求精，如同空间中的一件件雕塑作品。人们可以在观景台上休憩小坐，眺望湖景，享受湖畔别样的观景体验。

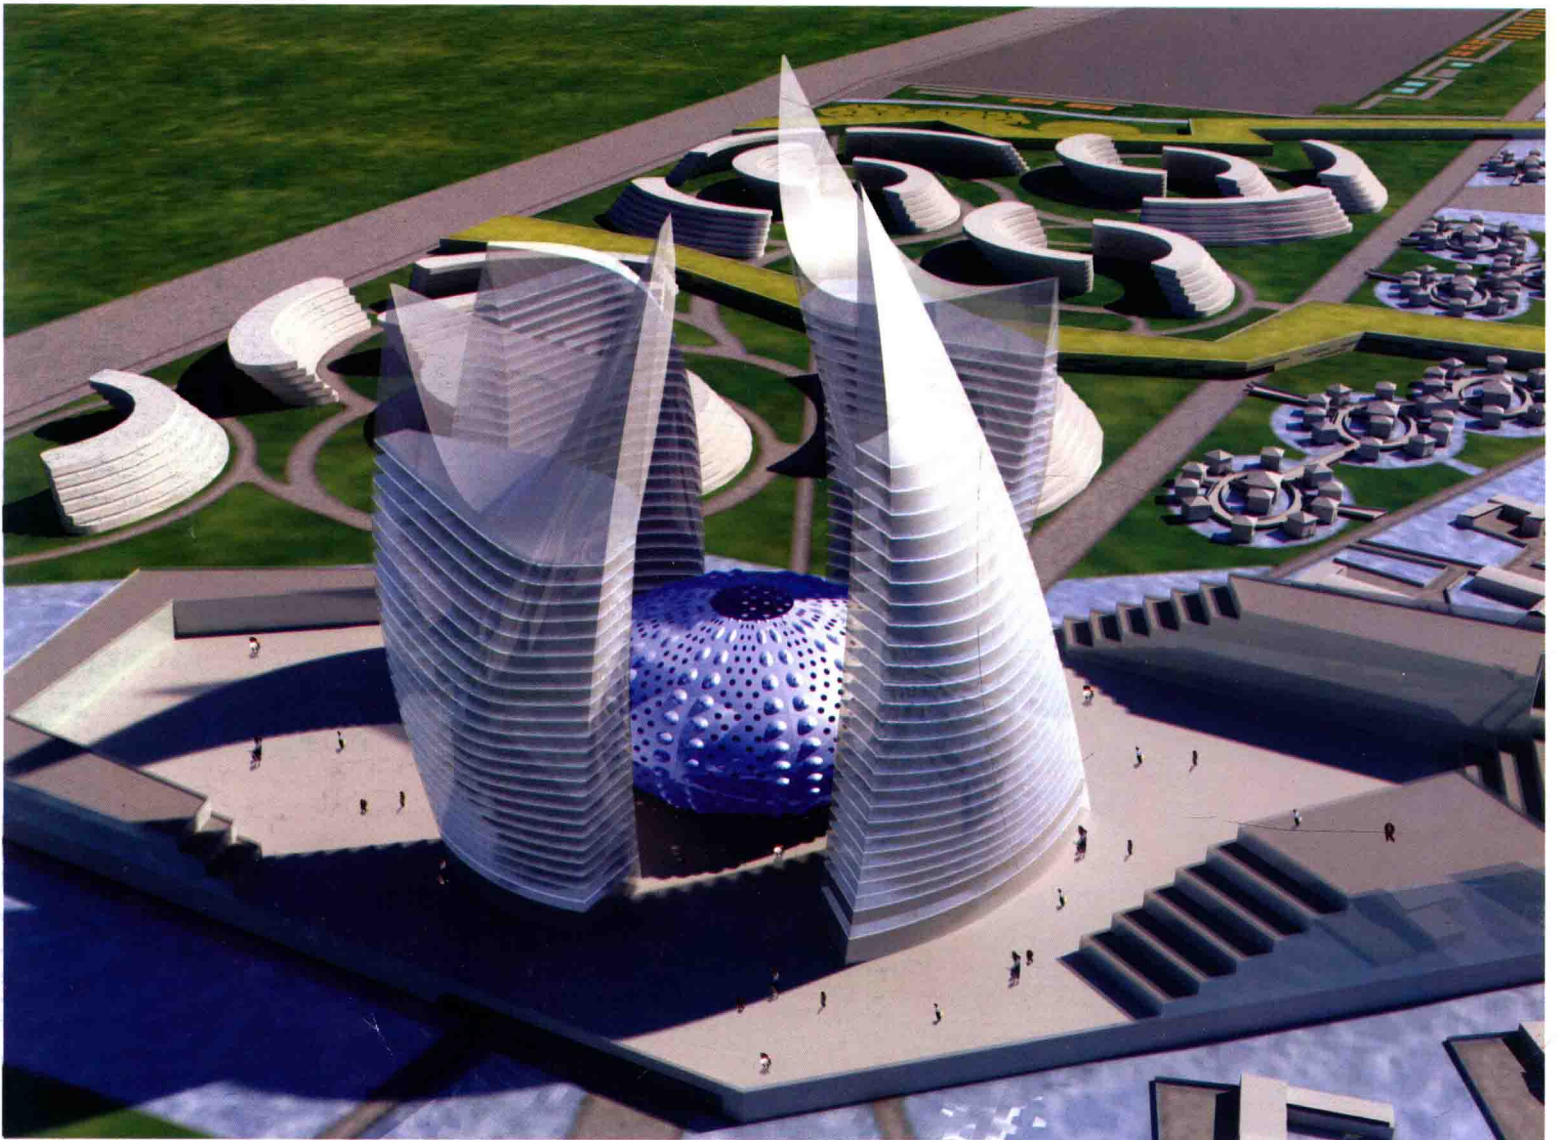



横沙渔港，中国上海

项目资料

/项目地址：中国上海市 /占地面积：1 620 000平方米 /委托方：上海市长兴岛开发建设管理委员会
/设计单位：德国ECS/易城（上海）工程顾问有限公司

项目说明

项目位于上海长兴岛东北部，是上海唯一的国家一级渔港，规划占地1 620 000平方米。

规划充分把握国家一级渔港——横沙渔港开发的机遇，突出其海鲜餐饮的优势，以海港休闲体验游为主题，打造集聚人气、充满活力的，

满足各年龄层次、各消费层次需求的，具有国际化、多元化吸引力的，体现现代港区风貌的综合功能区。

横沙渔港项目与崇明三岛其他项目错位竞争，完善了崇明三岛良性旅游产业链，塑造了崇明三岛乃至上海的旅游拳头产品和特色品牌。



奥尔堡滨水区，丹麦奥尔堡


项目资料

/项目地址: 丹麦奥尔堡市 /设计面积: 170000 平方米 /委托方: 奥尔堡市政府 /设计单位: C. F. Møller Architects, Vibeke Rønnow
Landskabsarkitekter Aps /主要设计人员: Eva Møller Sørensen, Vibeke Rønnow, Helena Høgenhav Christensen, Anne Tollestrup

项目说明

奥尔堡滨水区设计将邻近的海湾与这座城市的中世纪中心联系起来。这些海湾地区曾因恶劣的环境而成为荒凉区域，没有市民到那里散步游玩。

这项新的规划设计的实施，使城市和海湾之间的联系更加紧密，同时也将滨水区域打造成一个迷人的天堂。

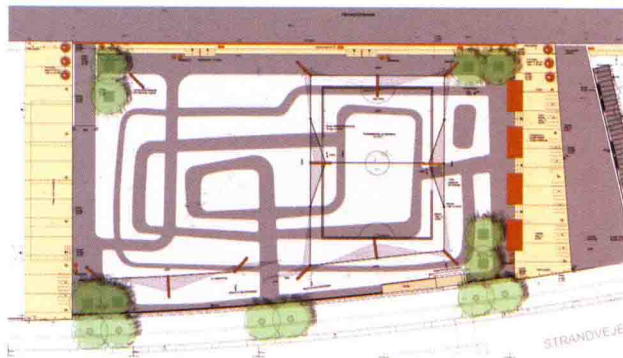

北部新城核心区，中国常州

项目资料

/项目地址：中国江苏省常州市 /规划面积：1600000平方米 /委托方：常州市规划局新北分局

/设计单位：欧博迈亚工程咨询（北京）有限公司

项目说明

本规划区地处常州市北部新城核心区，南临沪蓉高速公路，东靠长江路城市发展轴线，京沪高铁穿区而过，位置得天独厚，“磁铁效应”极其突出。城市设计从中国传统文化出发，结合可实施性、国际化、生态化、多功能化来挖掘该地区的独特价值。本规划设计依托“流线型鱼”造型的站屋，从中国传统文化出发，以水为脉络，打造独属常州的水意之城。

除高铁站枢纽和行政中心两大核心动力源之外，规划区将设置更多具有磁铁效应的功能区吸引大众，如文化展示区、文化休闲区、大型室内水游城、精品街区、科学中心、国际会议中心等。小型商业和餐饮等作为活跃的经济要素和文化休闲功能相互融合。中心湖西侧滨水步行区的商业和餐饮业与文化、商务和休闲活动紧密相连，成为来访接待的载体。





滨水区域长达1千米区域的高质量设计使得这里成为一个人们散步的天堂。这里还有别致的自行车道和人行道。设计通过广阔的绿色区域巩固了这里的历史标志，使得中世纪的奥尔堡城堡再一次变成了海港的标志。

此外，还设计了一个漫步海港广场。这里有台阶和一层层递减的平台。人们可以通过这些平台接近水面。各种各样的城市花园设施为这里带来了一片欣欣向荣的景观。