

Interiors Details CAD Construction Atlas I

室内细部CAD施工图集 I

主编/樊思亮 李岳君 杨 利



门详图\双扇门\推拉门\门样品\门把手\
门锁\欧式窗\中式窗\窗户\窗帘\地板

- 权威设计院所联合编写
- 最全面室内CAD细部模块
- 最方便实用的字典式技术资料

中国林业出版社



- ◎ 随书配带光盘一张
- ◎ 内含CAD施工图项目源文件
- ◎ 压缩包密码在每个项目页面的眉头

室内细部CAD施工图集 I

门详图\双扇门\推拉门\门样品\门把手\门锁\
欧式窗\中式窗\窗户\窗帘\地板

室内细部CAD施工图集 II

衣柜\书柜\酒柜\鞋柜\装饰柜\柜子\沙发\
桌椅\桌子\茶几\杯具

室内细部CAD施工图集 III

金属顶棚\西式顶棚\现代式顶棚\中式顶棚\玻璃幕墙\
石材幕墙\玻璃楼梯\金属楼梯\栏杆&扶手\木质楼梯\
铝塑板柱\木装饰柱\石材柱\雕塑

室内细部CAD施工图集 IV

电视背景墙\造型墙\玄关\吧台\装饰品\人物\运动\
电器\乐器\镜子\卫浴用品\厨房用具\植物\盆景

中国林业出版社
天猫官方旗舰店同步上市！



手机扫描二维码
快速收藏店铺

详情登录

<http://zglychs.tmall.com>

手机用户登录

<http://zglychs.m.tmall.com>

建议上架：建筑/室内

ISBN 978-7-5038-7192-4



定价：RMB 98.00元

Interiors Details CAD Construction Atlas I


室内细部CAD施工图集 I

主编/樊思亮 李岳君 杨 利



门详图\双扇门\推拉门\门样品\门把手\
门锁\欧式窗\中式窗\窗户\窗帘\地板

中国林业出版社

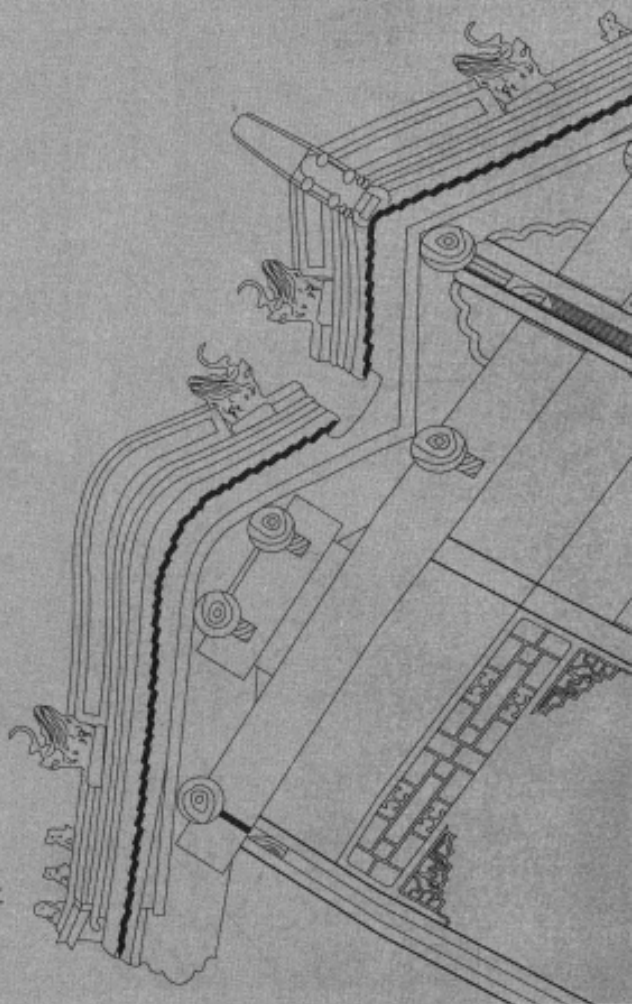

图书在版编目(CIP)数据

室内细部CAD施工图集 I / 樊思亮, 李岳君, 杨利 主编. — 北京: 中国林业出版社, 2013.9

ISBN 978-7-5038-7192-4

I. ①室… II. ①樊… III. ①室内装饰设计—细部设计—计算机辅助设计—AutoCAD软件—图集 IV. ①TU238-39

中国版本图书馆CIP数据核字(2013)第215956号

策 划: 聚美文化

本书编委会

主 编: 樊思亮 李岳君 杨 利

副 主 编: 赵胜华 刘文佳 杜 元 陈礼军 孔 强 郭 超 杨仁钰

参与编写人员:

陈 婧	张文媛	陆 露	何海珍	刘 婕	夏 雪	王 娟	黄 丽	程艳平
高丽媚	汪三红	肖 聪	张雨来	陈书争	韩培培	付珊珊	高囡囡	杨微微
姚栋良	张 雷	傅春元	邹艳明	武 斌	陈 阳	张晓萌	魏明悦	佟 月
金 金	李琳琳	高寒丽	赵乃萍	裴明明	李 跃	金 楠	邵东梅	李 倩
左文超	李凤英	姜 凡	郝春辉	宋光耀	于晓娜	许长友	王 然	王竞超
吉广健	马宝东	于志刚	刘 敏	杨学然				

中国林业出版社·建筑与家居图书出版中心

责任编辑: 李 顺 纪 亮

出版咨询: (010) 83223051

出 版: 中国林业出版社 (100009 北京西城区德内大街刘海胡同7号)

网 站: <http://lycb.forestry.gov.cn/>

印 刷: 北京卡乐富印刷有限公司

发 行: 中国林业出版社发行中心

电 话: (010) 83224477

版 次: 2014年3月第1版

印 次: 2014年3月第1次

开 本: 889mm×1194mm 1/16

印 张: 16.75

字 数: 200千字

定 价: 98.00元

版权所有 侵权必究

法律顾问: 华泰律师事务所 王海东律师 邮箱: prewang@163.com

目录

Contents

门

门详图.....	008-091
双扇门.....	092-129
推拉门.....	130-141
门样品.....	142-185
门把手.....	186-189
门 锁.....	190-191

窗

欧式窗.....194-209

中式窗.....210-213

窗 户.....214-235

窗 帘.....236-243

地板

地 板.....246-267




Interiors Details CAD Construction Atlas I

室内细部CAD施工图集 I

主编/樊思亮 李岳君 杨 利

门详图\双扇门\推拉门\门样品\门把手\
门锁\欧式窗\中式窗\窗户\窗帘\地板

中国林业出版社

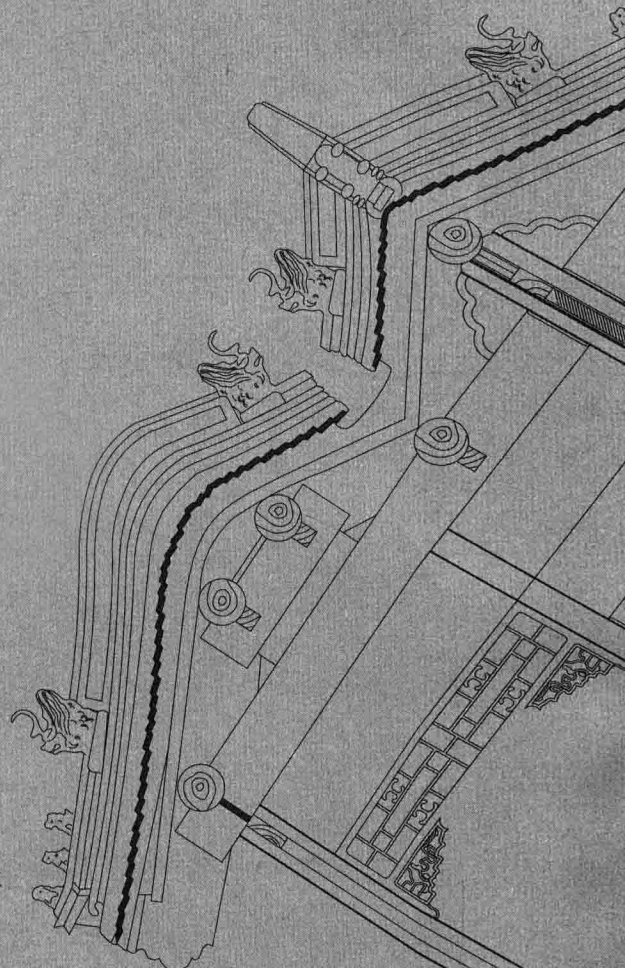

图书在版编目(CIP)数据

室内细部CAD施工图集 I / 樊思亮, 李岳君, 杨利 主编. -- 北京: 中国林业出版社, 2013.9

ISBN 978-7-5038-7192-4

I. ①室… II. ①樊… III. ①室内装饰设计—细部设计—计算机辅助设计—

AutoCAD软件—图集 IV. ①TU238-39

中国版本图书馆CIP数据核字(2013)第215956号

策 划: 聚美文化

本书编委会

主 编: 樊思亮 李岳君 杨 利

副 主 编: 赵胜华 刘文佳 杜 元 陈礼军 孔 强 郭 超 杨仁钰

参与编写人员:

陈 婧	张文媛	陆 露	何海珍	刘 婕	夏 雪	王 娟	黄 丽	程艳平
高丽媚	汪三红	肖 聪	张雨来	陈书争	韩培培	付珊珊	高囡囡	杨微微
姚栋良	张 雷	傅春元	邹艳明	武 斌	陈 阳	张晓萌	魏明悦	佟 月
金 金	李琳琳	高寒丽	赵乃萍	裴明明	李 跃	金 楠	邵东梅	李 倩
左文超	李凤英	姜 凡	郝春辉	宋光耀	于晓娜	许长友	王 然	王竞超
吉广健	马宝东	于志刚	刘 敏	杨学然				

中国林业出版社·建筑与家居图书出版中心

责任编辑: 李 顺 纪 亮

出版咨询: (010) 83223051

出 版: 中国林业出版社 (100009 北京西城区德内大街刘海胡同7号)

网 站: <http://lycb.forestry.gov.cn/>

印 刷: 北京卡乐富印刷有限公司

发 行: 中国林业出版社发行中心

电 话: (010) 83224477

版 次: 2014年3月第1版

印 次: 2014年3月第1次

开 本: 889mm×1194mm 1/16

印 张: 16.75

字 数: 200千字

定 价: 98.00元

版权所有 侵权必究

法律顾问: 华泰律师事务所 王海东律师 邮箱: prewang@163.com

前 言

本套室内细部CAD施工图集历经3年，现终于付印，从本套丛书的策划、材料收集，至最终出版，其历程之艰难，无以言表。但当本套书基本完成，将面向广大读者时，编者深感欣慰。

当初组织各设计院和设计单位汇集材料，参编人员提供的材料可谓是“各有千秋”，让我们头疼不已。我们也从事设计工作，非常清楚在设计实践和制图中遇到的困难，正是因为这样，我们不断收集设计师朋友提供的建议和信
息，不断修改和调整，希望这套施工图集不要沦为现今市面上大部分CAD图集一样，无轻无重，无章无序。

这套书即将付印，我们既兴奋又忐忑，最终检验我们所付出劳动的验金石——市场，才会给我最终的答案。但我们仍然信心百倍。

在此我们简要介绍本套书的特点：

首先，本套书区别于以往的CAD施工图集，对CAD模块进行非常详细的分类与调整，根据室内设计的要求，将本套书分为四大类，在这四类的基础上再进一步细分，争取做到让施工图设计者能得其中一本，而能把握一类的制图技巧和技术要点。

其次，就是本套图集的全面性和权威性，我们联合了近20所建筑及室内设计所编写这套图集，严格按照建筑及施工设计标准制定规范，让设计师在设计和制作施工图时有据可依，有章可循，并且能依此类推，应用至其他施工图中。

再次，我们对这套书作了严格的版权保护，光盘进行了严格的加密，这也是对作品提供者的保护和认同，我们更希望读者们有版权保护的意识，为我国的版权事业贡献力量。

施工图是室内设计中既基础而又非常重要的一部分，无论对于刚入行的制图员，还是设计大师，都是必不可少的一门技能。但这绝非一朝一夕能练就的，就像一句古语：“千里之行，始于足下”，希望广大设计同行能从中得到些东西，抑或发现些东西，我们更希望大家提出意见，甚或是批评，指导我们做得更好！

编著者

2013年9月

目录

Contents

门

门详图.....008-091

双扇门.....092-129

推拉门.....130-141

门样品.....142-185

门把手.....186-189

门 锁.....190-191

窗

欧式窗.....194-209

中式窗.....210-213




窗 户.....214-235



窗 帘.....236-243

地板


地 板.....246-267

門

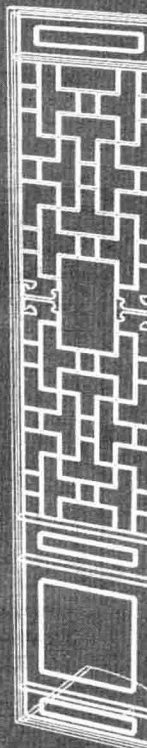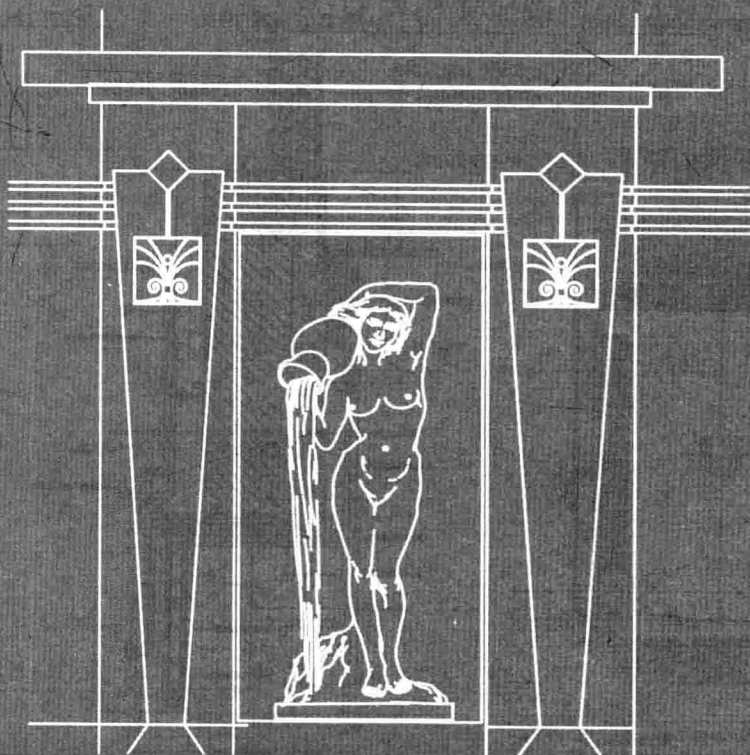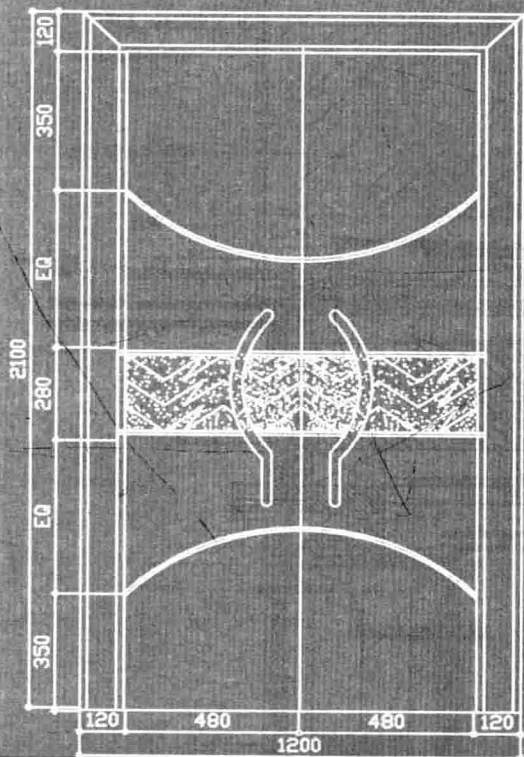

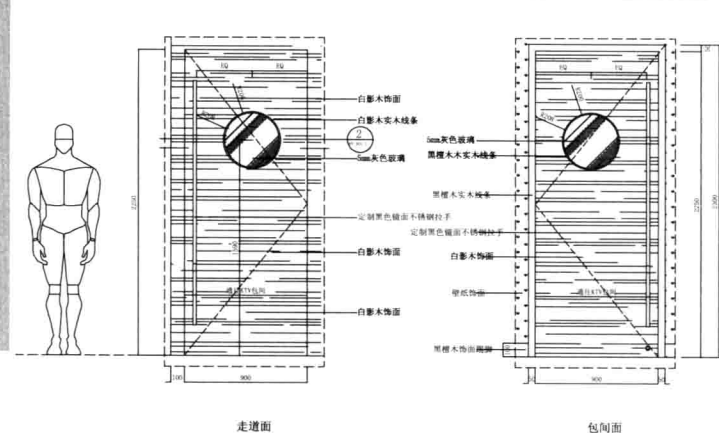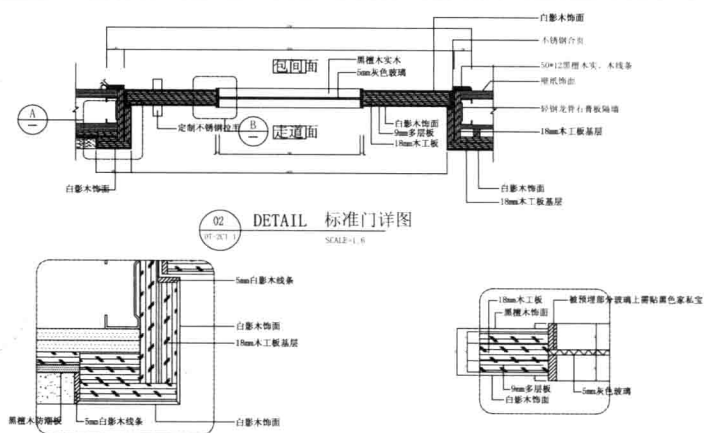
01 DETAIL 标准门详图
SCALE: 1:15DETAIL 标准门详图
SCALE: 1:15A DETAIL 大样图
SCALE: 1:3B DETAIL 大样图
SCALE: 1:3

▲001-KTV标准门详图

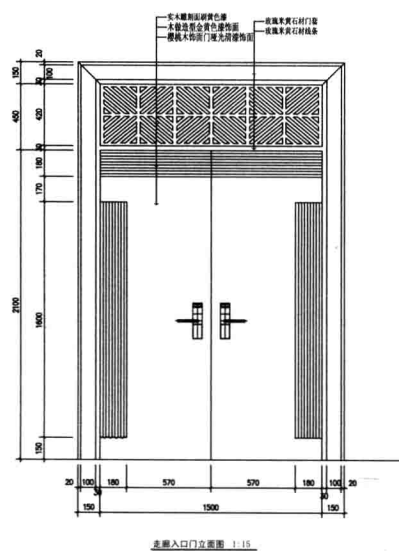


走廊入口门详图 1:15

注: 走廊入口门与其它门做法可参照此图施工。

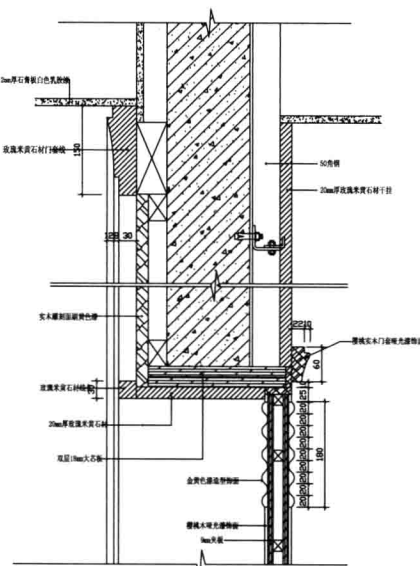


走廊入口门详图 1:4

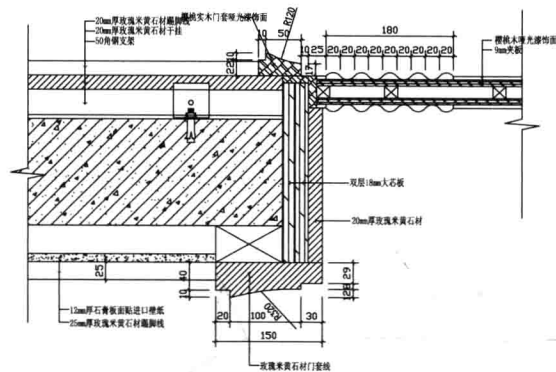


走廊入口门详图 1:4

▲002-走廊入口门详图

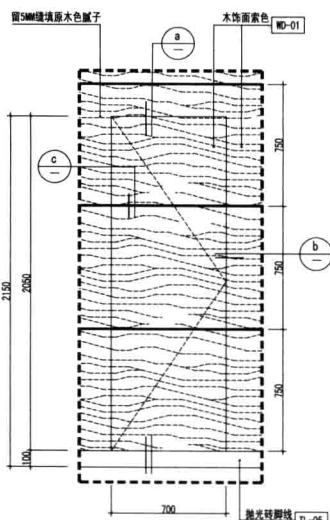


门立面图

SCALE 1:20

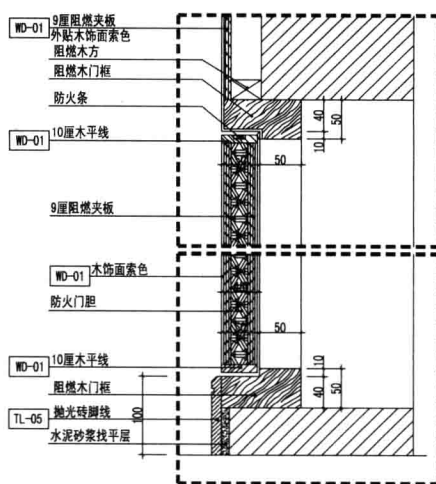

剖面大样图


SCALE 1:5

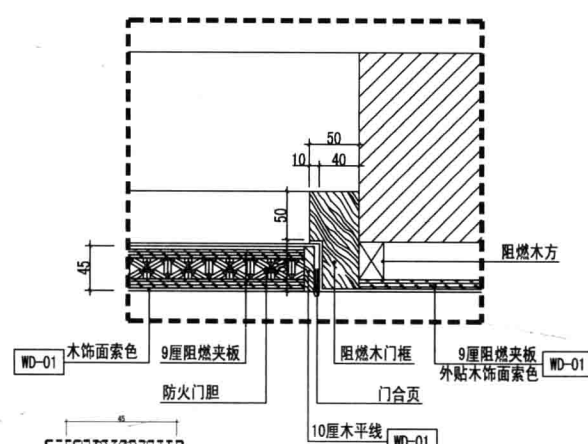


剖面大样图


SCALE 1:1

▲003-简洁木饰面单门详图

 


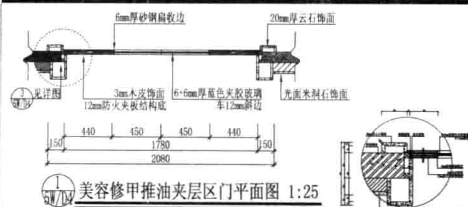

美容修甲推油夹层区门平面图 1:25

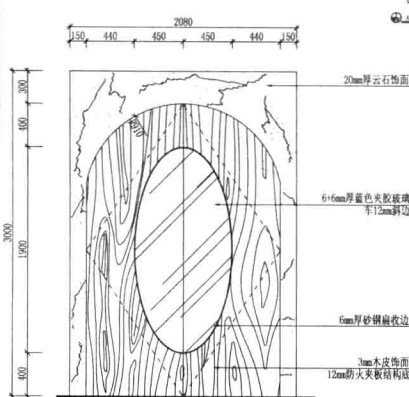

美容修甲推油区夹层门立面图 1:25

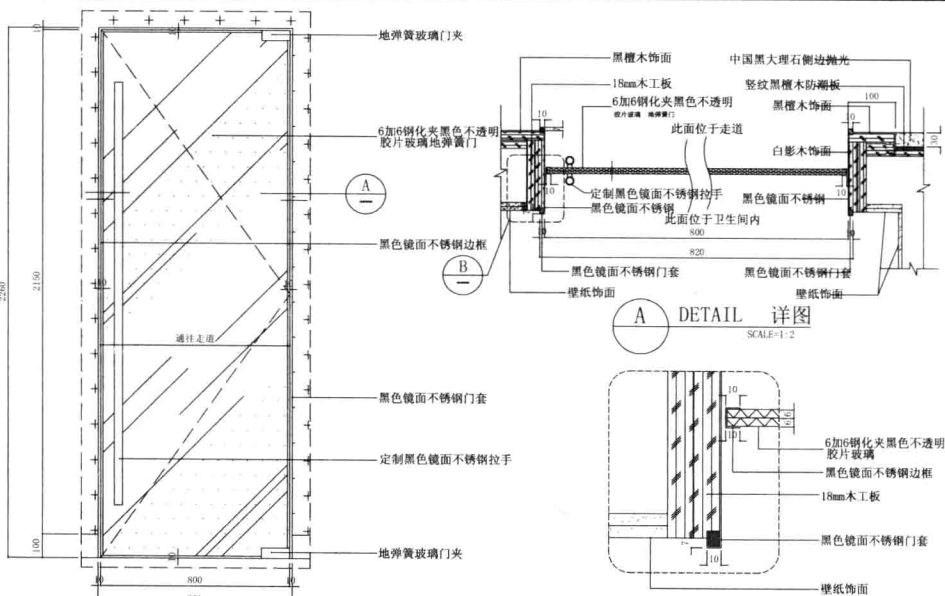
06 DETAIL 详图
1:12

注:男卫生间门的做法与女卫生间门的做法相同


B DETAIL 详图
1:6

▲006-SPA会馆美甲区门详图


▲007-KTV女卫生间门详图

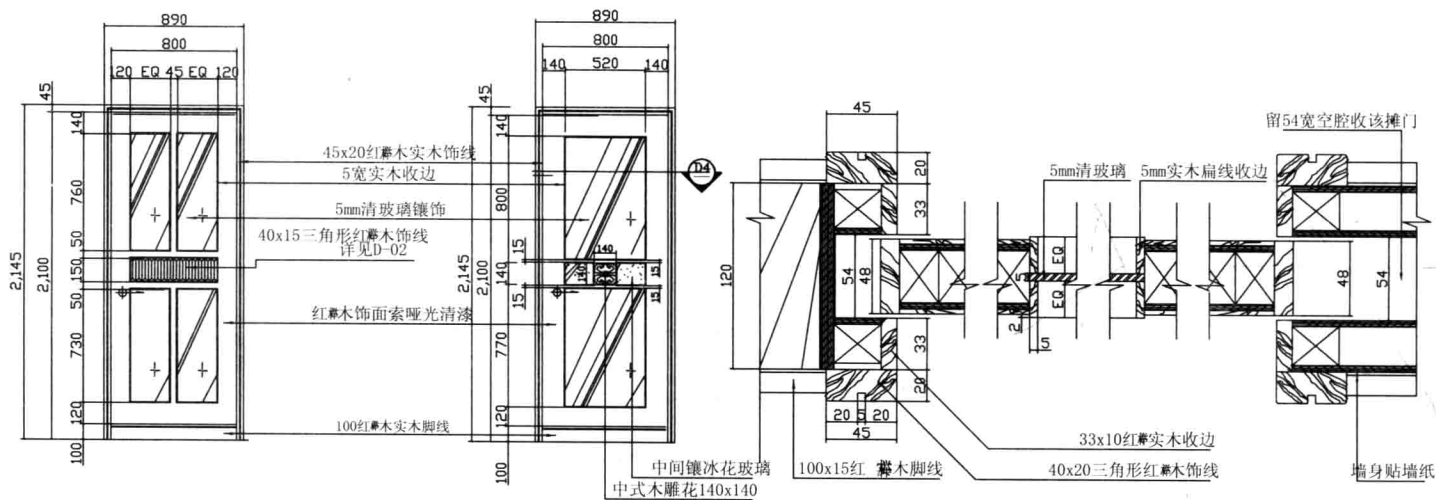D5-4 ELEV 西式更衣室门立面大样图
比例:1:20D5-B ELEV 中式更衣室门立面大样图
比例:1:20D4 DETAIL 门柜剖面大样图
比例:1:2







▲008-更衣室门施工图

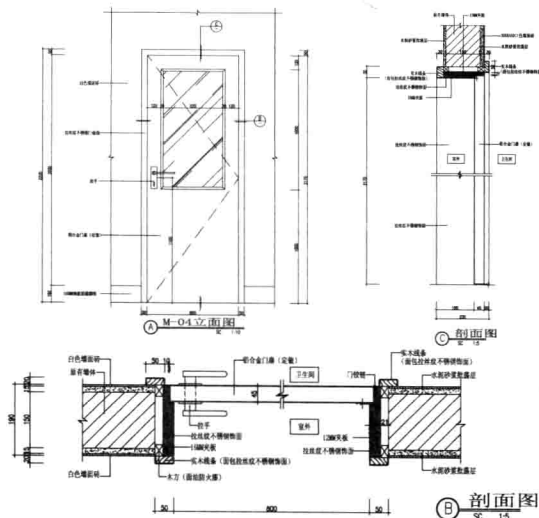


▲009-医院拉丝不锈钢单扇门详图

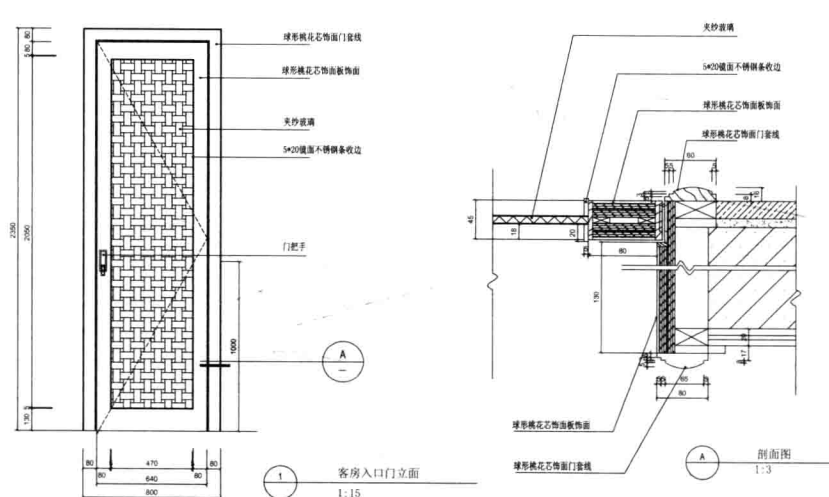

▲010-客房入口门节点

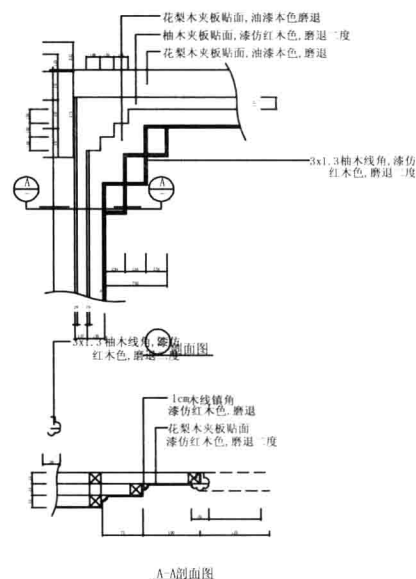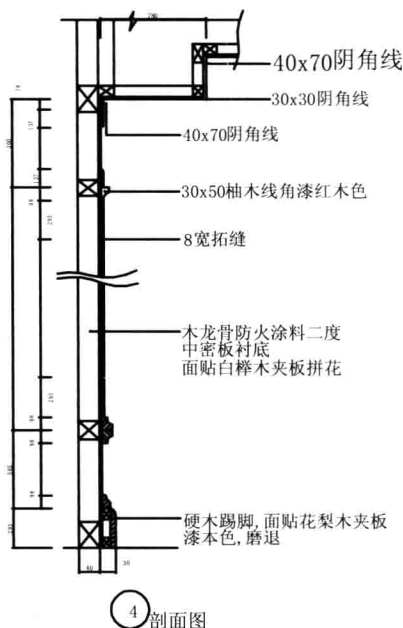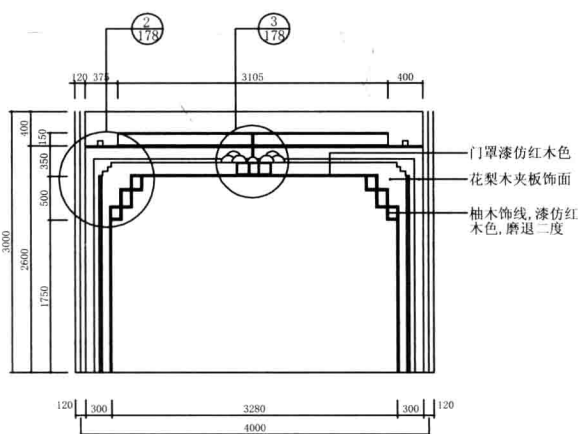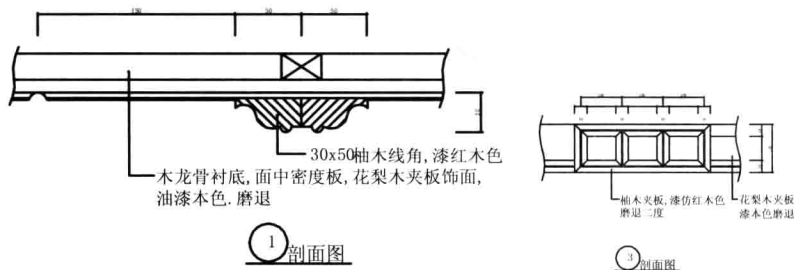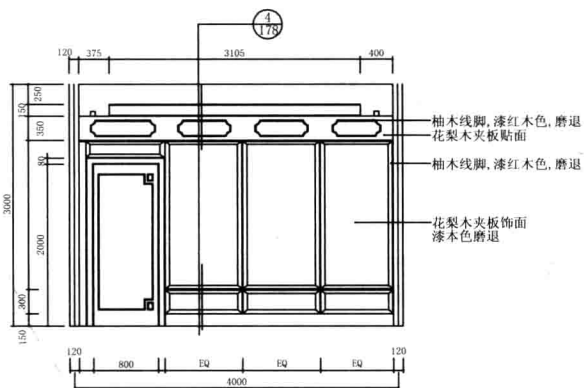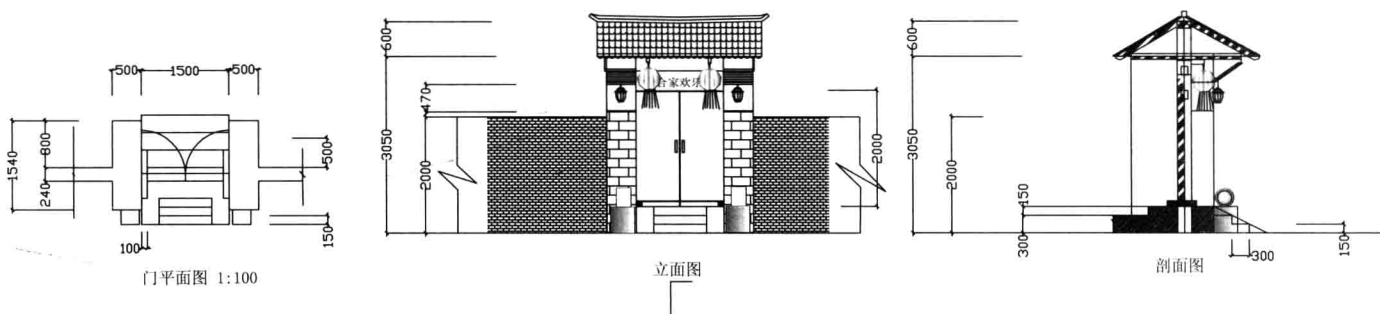

▲012-中式包房装饰门详图

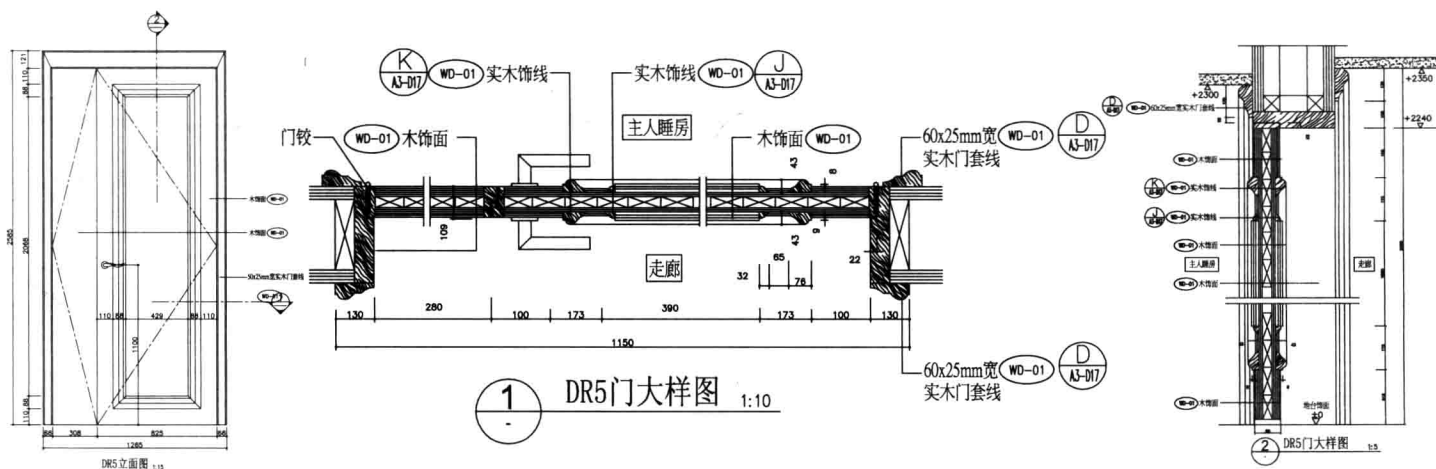

▲013-主人睡房门详图