


河南村鎮公用建築圖集

(第一、二集)

河南省城乡建设环境保护厅乡村建设处
河南省城乡规划设计研究院

合 编

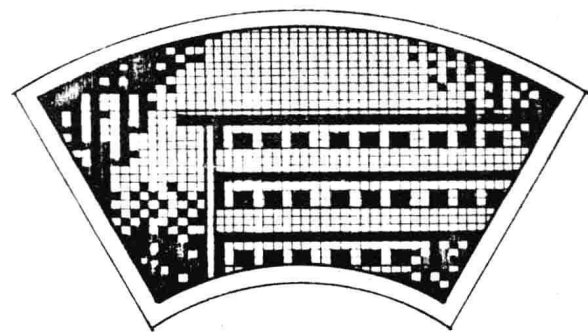

材鎮學校建築

前 言

随着农村经济体制的改革和社会主义物质文明、精神文明建设的发展，我省广大农村迫切要求发展文教卫生、商业服务、公共福利、文化体育以及工业生产等各项事业。为了适应村镇建设的需要，我们编制出版了《河南村镇公用建筑图集》。本图集共分七集：

- 第一集：村镇学校建筑；
- 第二集：医疗卫生建筑；
- 第三集：商业建筑；
- 第四集：乡镇办公楼建筑；
- 第五集：文娱体育建筑；
- 第六集：乡镇工业生产建筑；
- 第七集：其他建筑。

图集中各个单项工程均有配套施工图纸，选用时可与省城乡规划设计研究院（郑州市市民新村街130号）联系。本图集由省城乡规划设计研究院组织绘制，韩耀午和崔保坤同志作了校审，刘金钟和巴自力同志对图纸进行了加工修整。

由于我们工作经验不足和水平所限，图集集中的缺点和错误在所难免，敬请读者和专业工作者多提宝贵意见。

河南省城乡建设环境保护厅乡村建设处
河南省城乡规划设计研究院


第一集：村镇学校建筑目录

编号	工 程 名 称	页码
1—1	组合型村镇学校教学楼	1
1—2	八角教学楼〈甲、乙、丙〉	3
1—3	中小学教学楼	6
1—4	中学教学楼	8
1—5	乡镇中学教学楼	10
1—6	阶梯教室	13
1—7	八班教室	15
1—8	乡镇教师进修学校综合教学楼	17
1—9	技术学校教学楼	19
1—10	技术中心培训楼	20
1—11	乡镇学校教研楼	21
1—12	中学实验楼（一）	23
1—13	中学实验楼（二）	25
1—14	乡镇中学实验楼	26
1—15	乡镇中学图书馆	28
1—16	乡镇高中图书馆	29


编号	工 程 名 称	页码
1—17	乡镇学校学生宿舍楼（一）	1
1—18	乡镇学校学生宿舍楼（二）	33
1—19	学生伙房餐厅	35
1—20	幼儿园（一）	38
1—21	幼儿园（二）	39
1—22	幼儿园（三）	40
1—23	幼儿园（四）	41
1—24	幼儿园（五）	42

第二集：医疗卫生建筑目录


2—1	门诊病房楼	1
2—2	医院门诊楼	3
2—3	妇幼保健站门诊楼	5
2—4	中医院门诊楼	9
2—5	乡镇卫生院	13
2—6	乡镇医院病房楼	17
2—7	50床病房门诊部	19

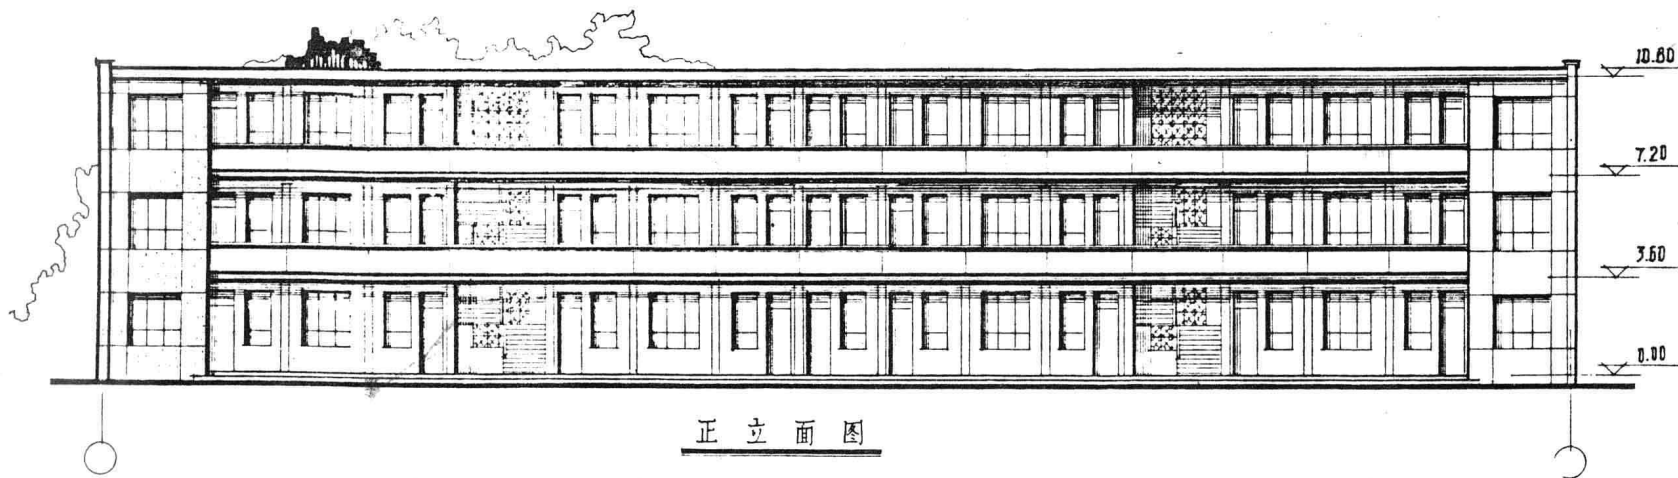

正立面图

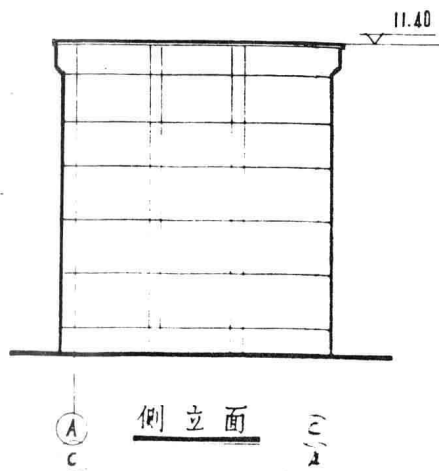

侧立面



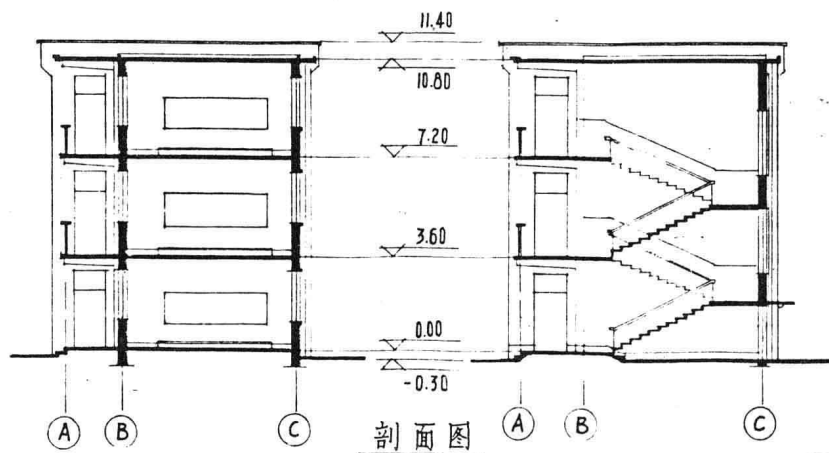


剖面图



说明

为适应各地的不同情况,该村镇学校教学楼采用单元设计灵活组合的方案,层数可多可少,教室有大有小,因地制宜,使用方便,长度超过60米时应设伸缩缝,震区另有加固措施。



工程名称	组合型村镇学校教学楼		
编号	1-1	页号	1

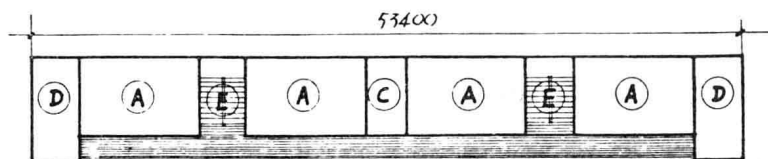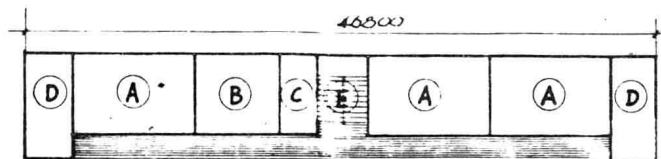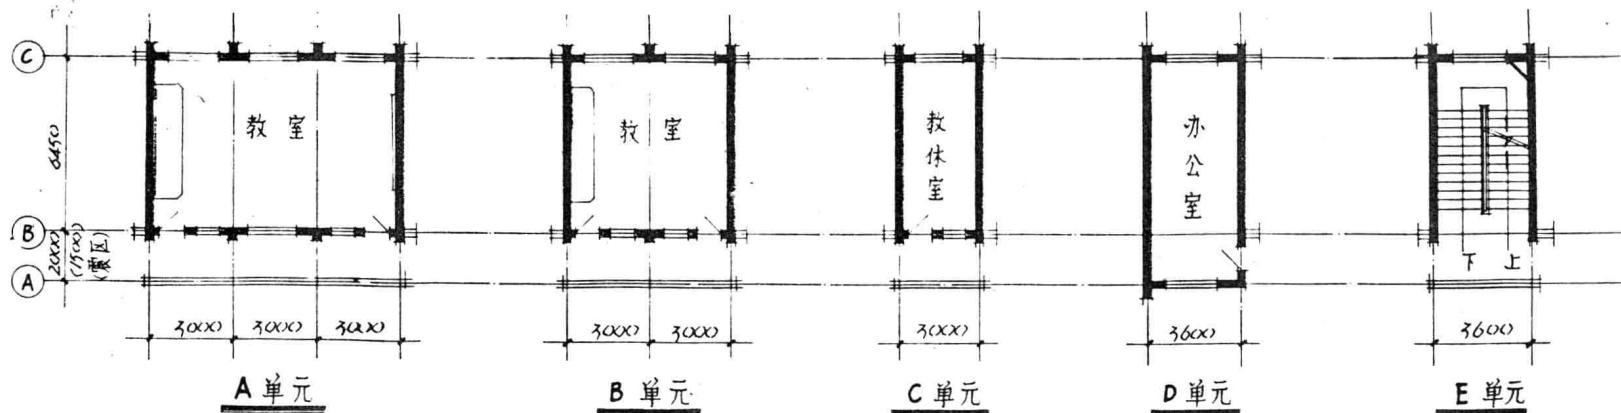

二层 8 班 (三层 12 班) 组合示意


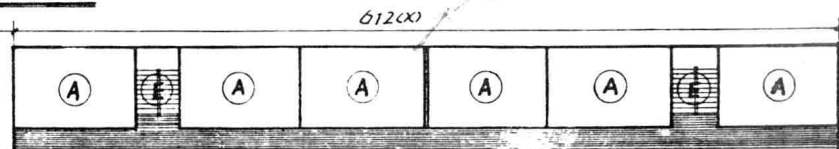
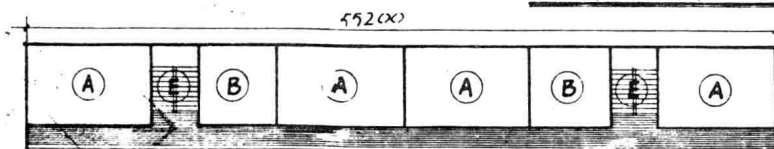


二层 12 班 (三层 18 班) 组合示意

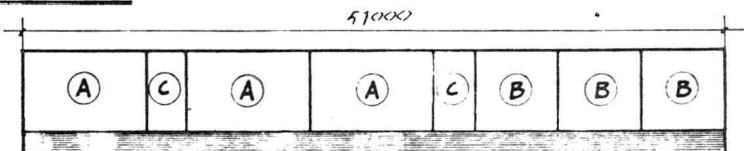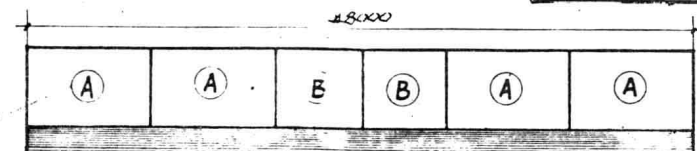

单层 6 班 组合示意

工程名称	组合型村镇学校教学楼
编号	1-1 页号 2

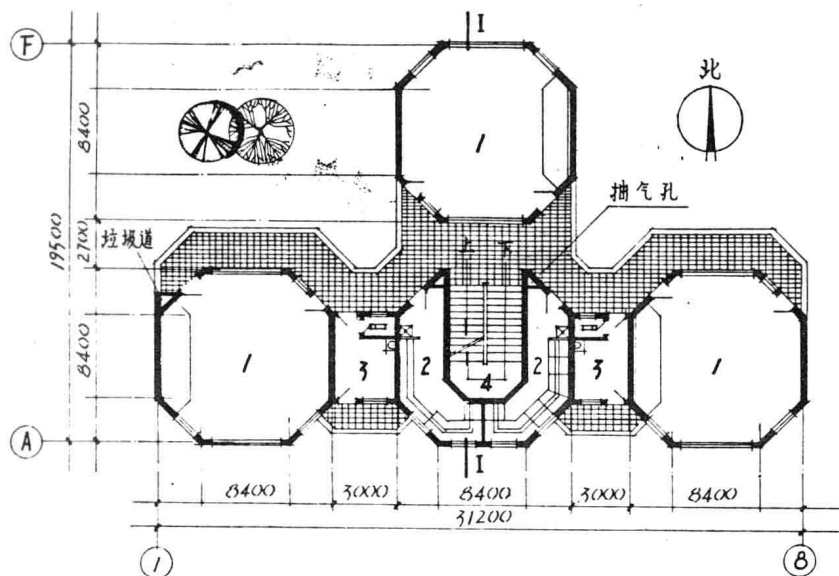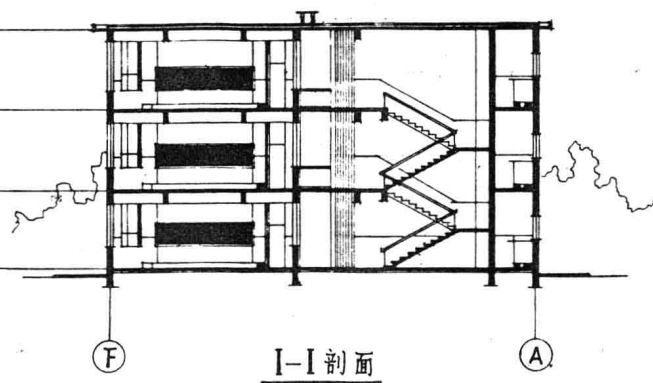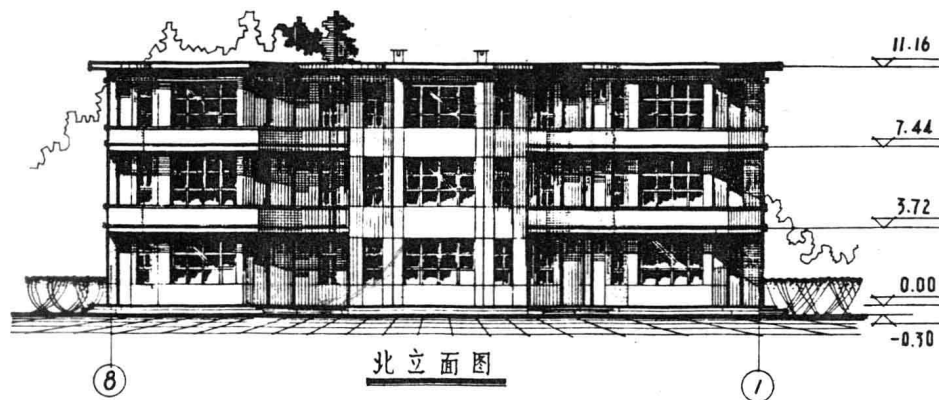

甲型技术指标




建筑面积	1002.79 ^{m²}
使用面积	753.78 ^{m²}
平面系数	K~75.16%
教室净面积	57.35 ^{m²} /个
人均空间	3.90 ^{m³} /人
采光系数	1:4.4
水平视角	≥30°
后排视距	7.40 ^m

平面图

工程名称	八角教学楼 (甲型)		
编号	1-2	页号	3

乙型技术指标



建筑面积	1005.15 M ²
使用面积	753.78 M ²
平面系数	K ~ 75 %
教室净面积	57.35 M ² /个
人均空间	3.90 M ³ /人
采光系数	1:4.4
水平视角	≥ 30°
后排视距	7.4 M

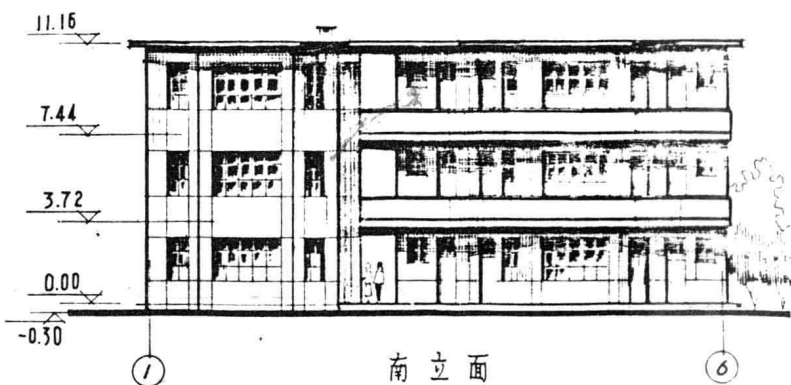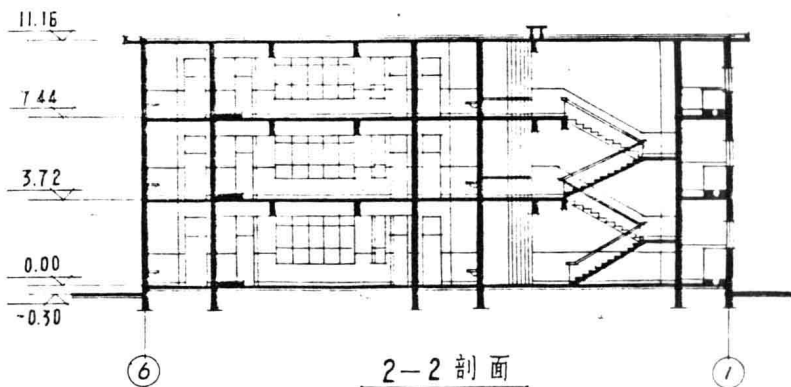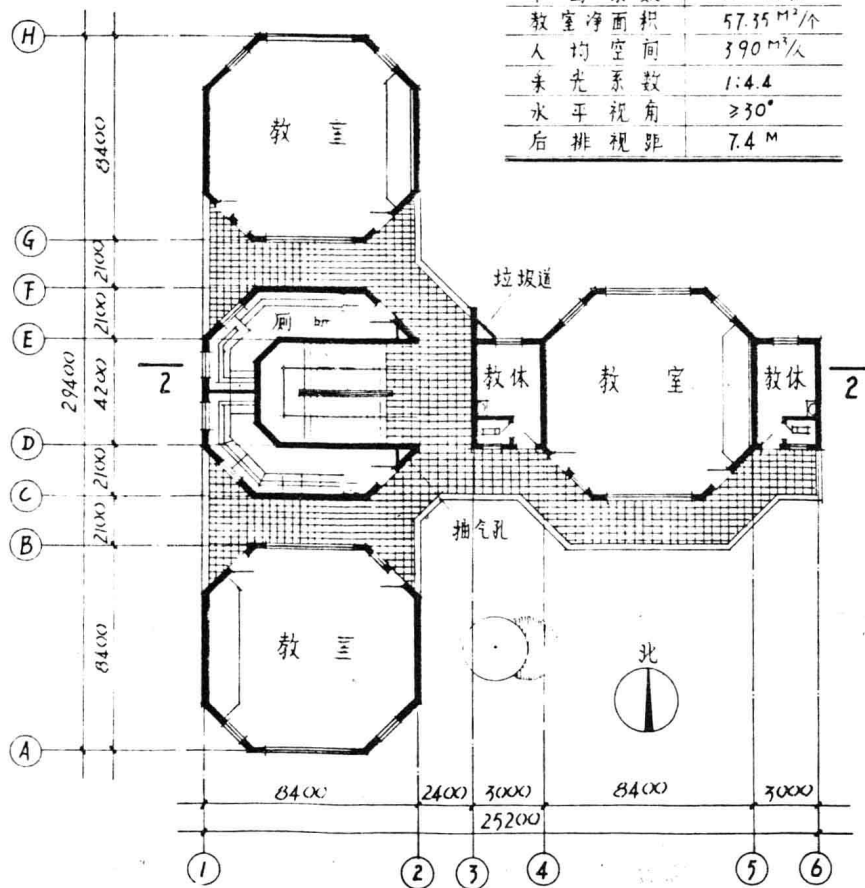


平面图

工程名称	八角教学楼 (乙型)
编号	i-2 页号 4


1. 该组合为三层12班教学楼,教室单元技术指标同甲、乙型。
2. 丙型建筑面积为 1285.76 M^2 。

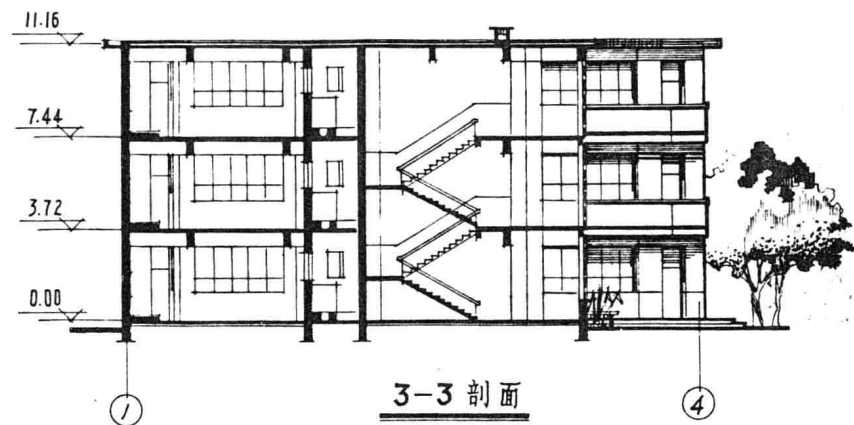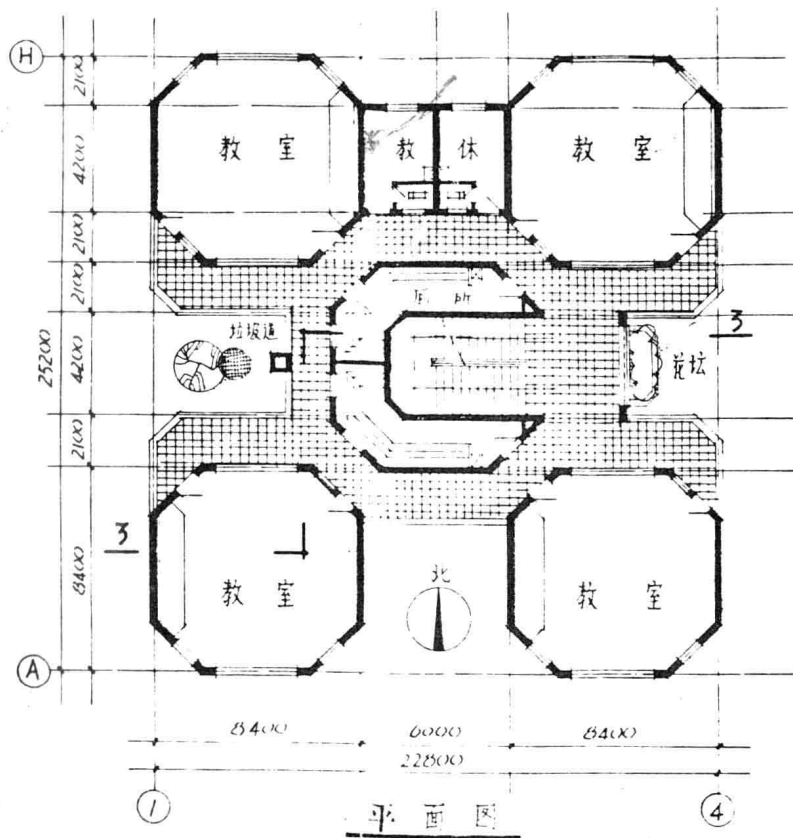

工程名称	八角教学楼(丙型)		
编号	1-2	页号	5

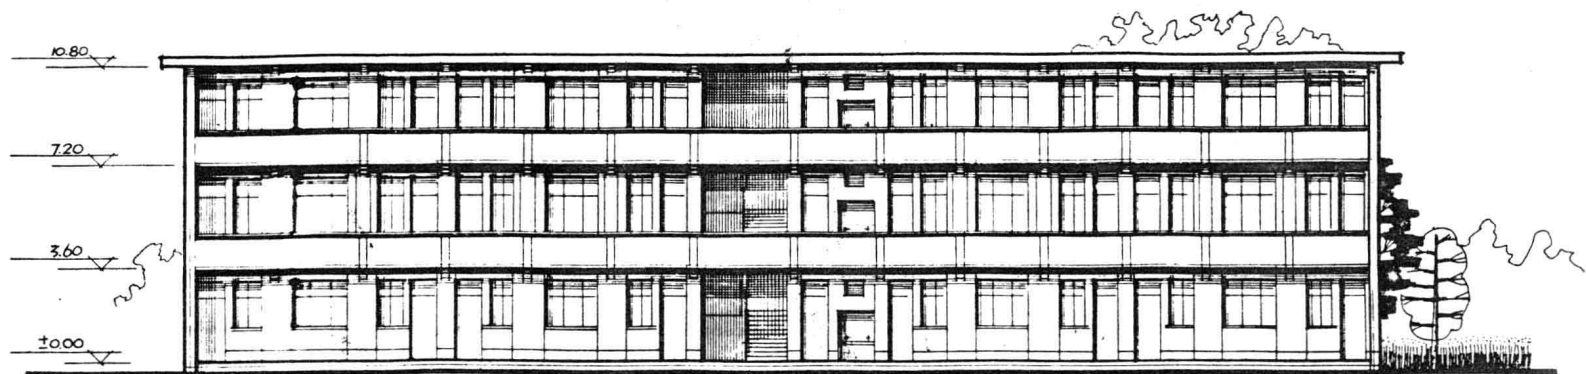


正立面图


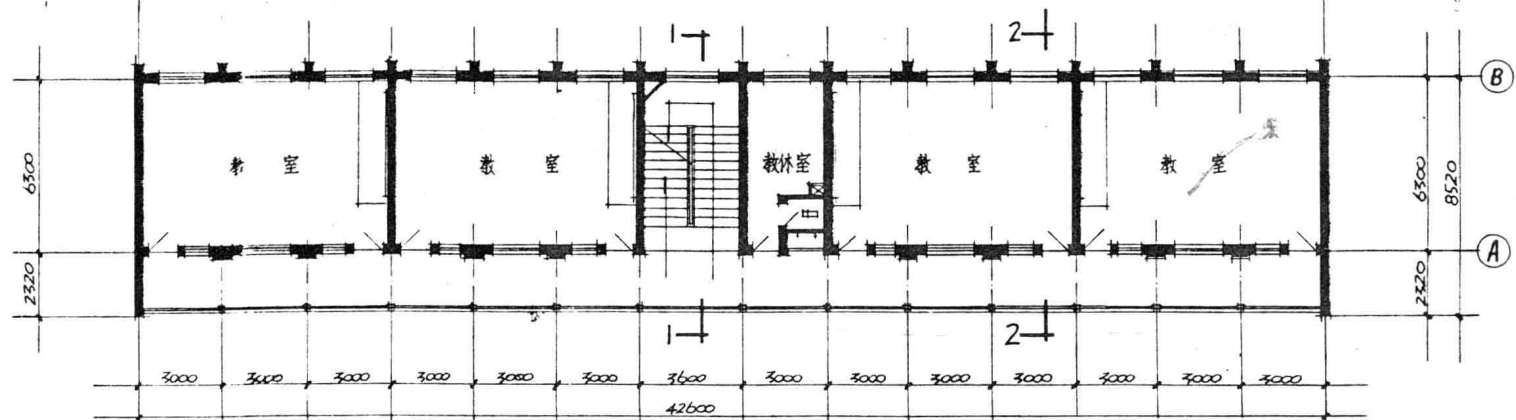


标准层平面图

工程名称	中小学教学楼		
编号	1-3	页号	6

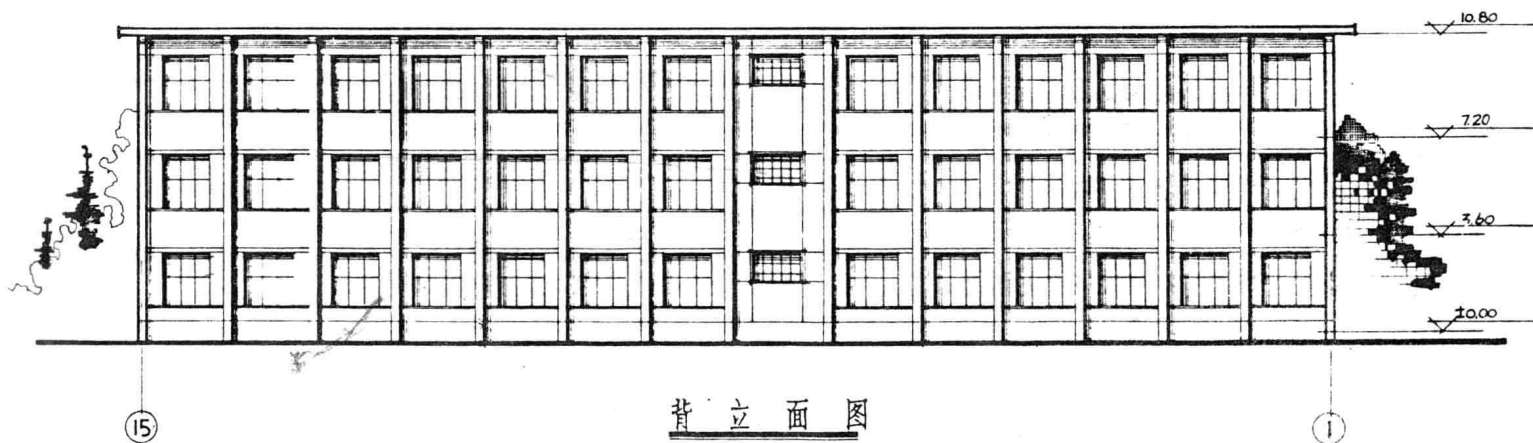



背立面图

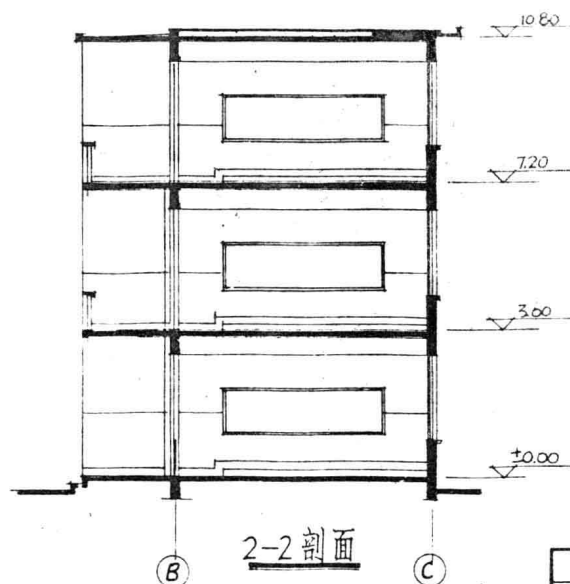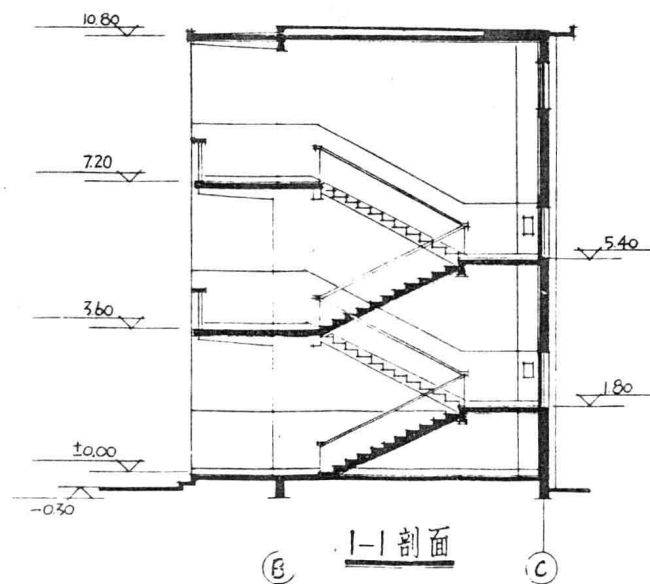




说明

1. 该工程为12班中小学教学楼, 建筑面积为1053.86 M².
2. 该教学楼含有教师休息室和小卫生间, 可供有条件的地区使用。

工程名称	中小学教学楼		
编号	1-3	页号	7

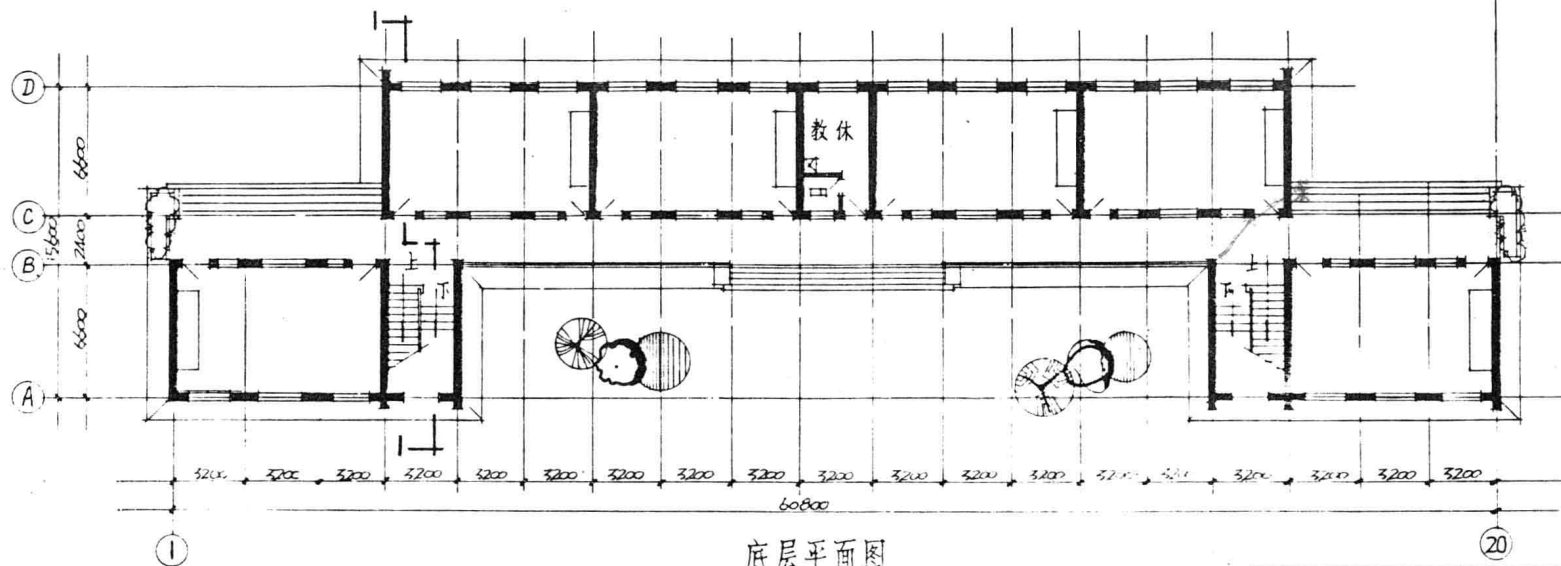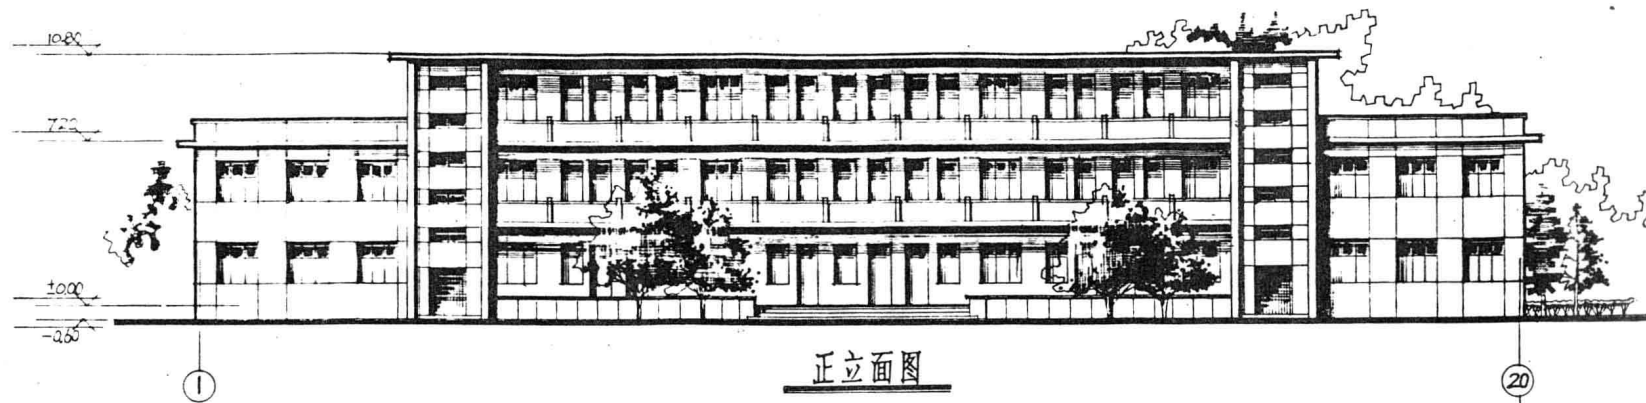


工程名称	中学教学楼
编号	1-4
页号	8

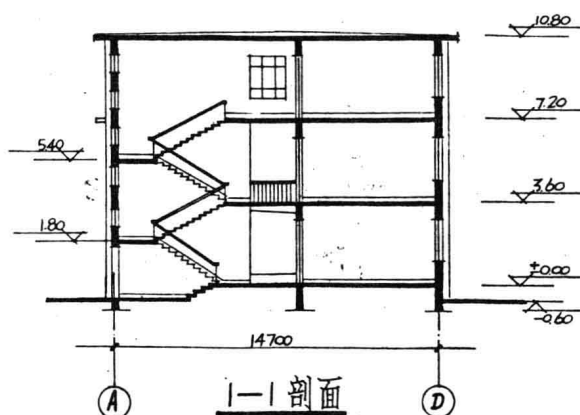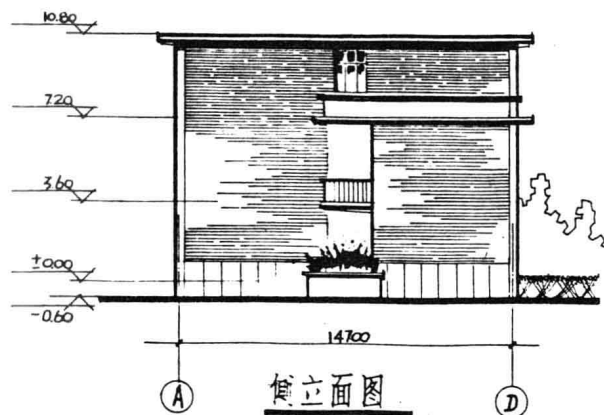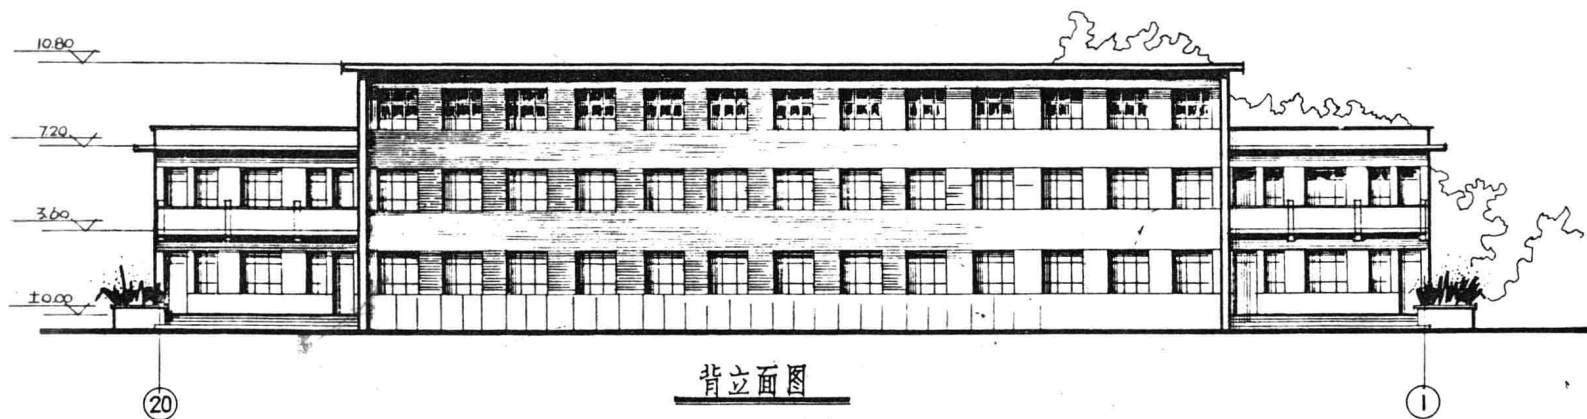

说明


1. 建筑面积: 1162 M²
2. 本教学楼为16班教室, 每层有教师休息室和小卫生间。

工程名称	中学教学楼		
编号	1-4	页号	9

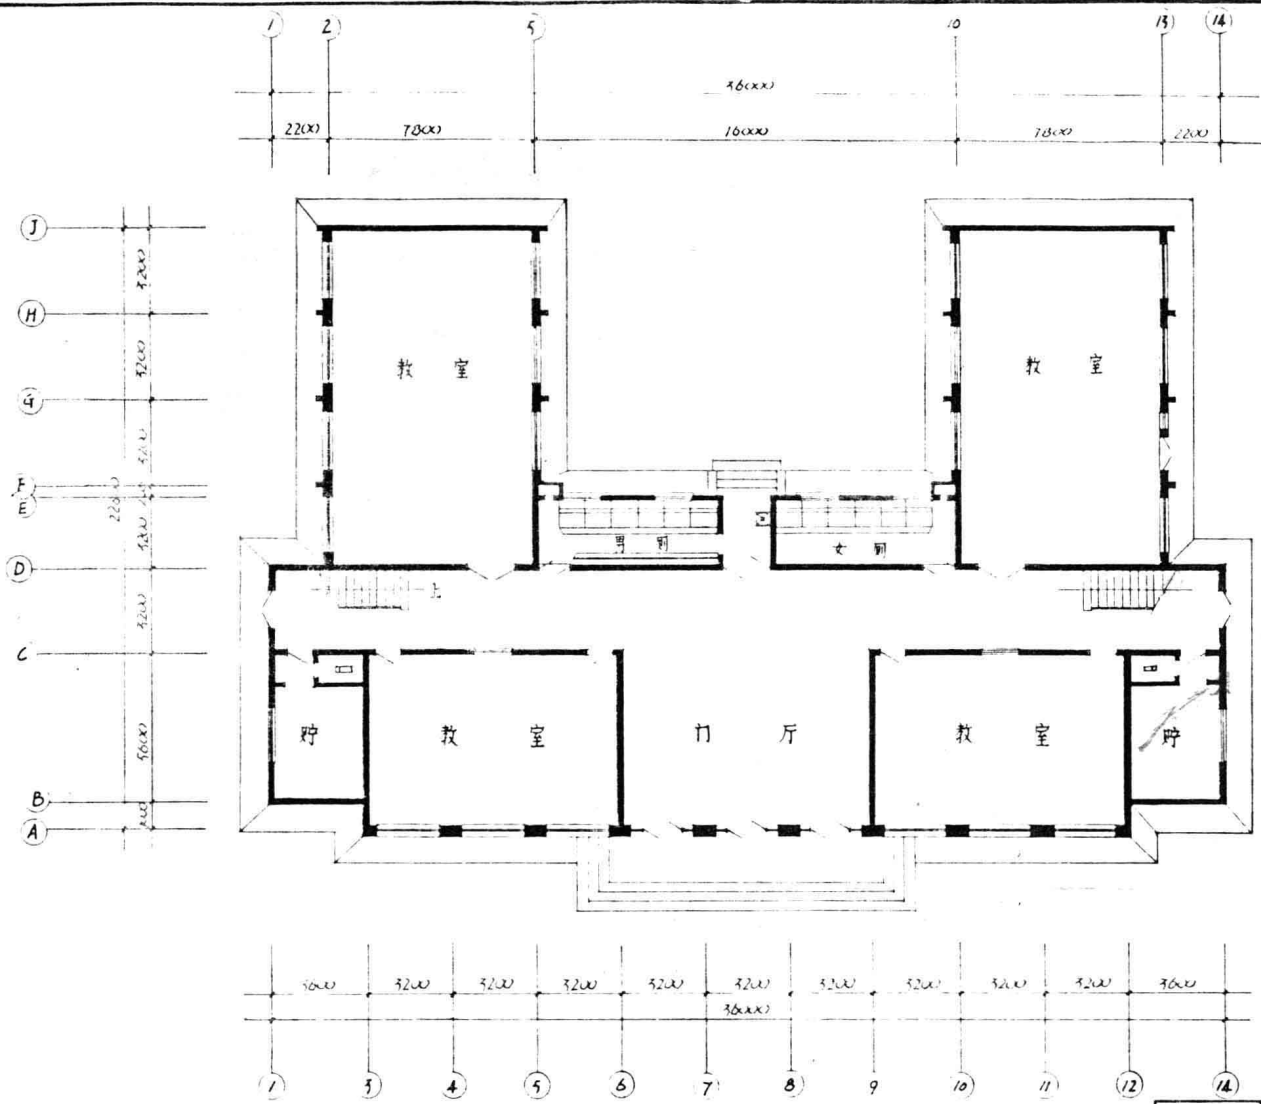


底层平面图

工程名称	乡镇中学教学楼		
编 号	1-5	页 号	10

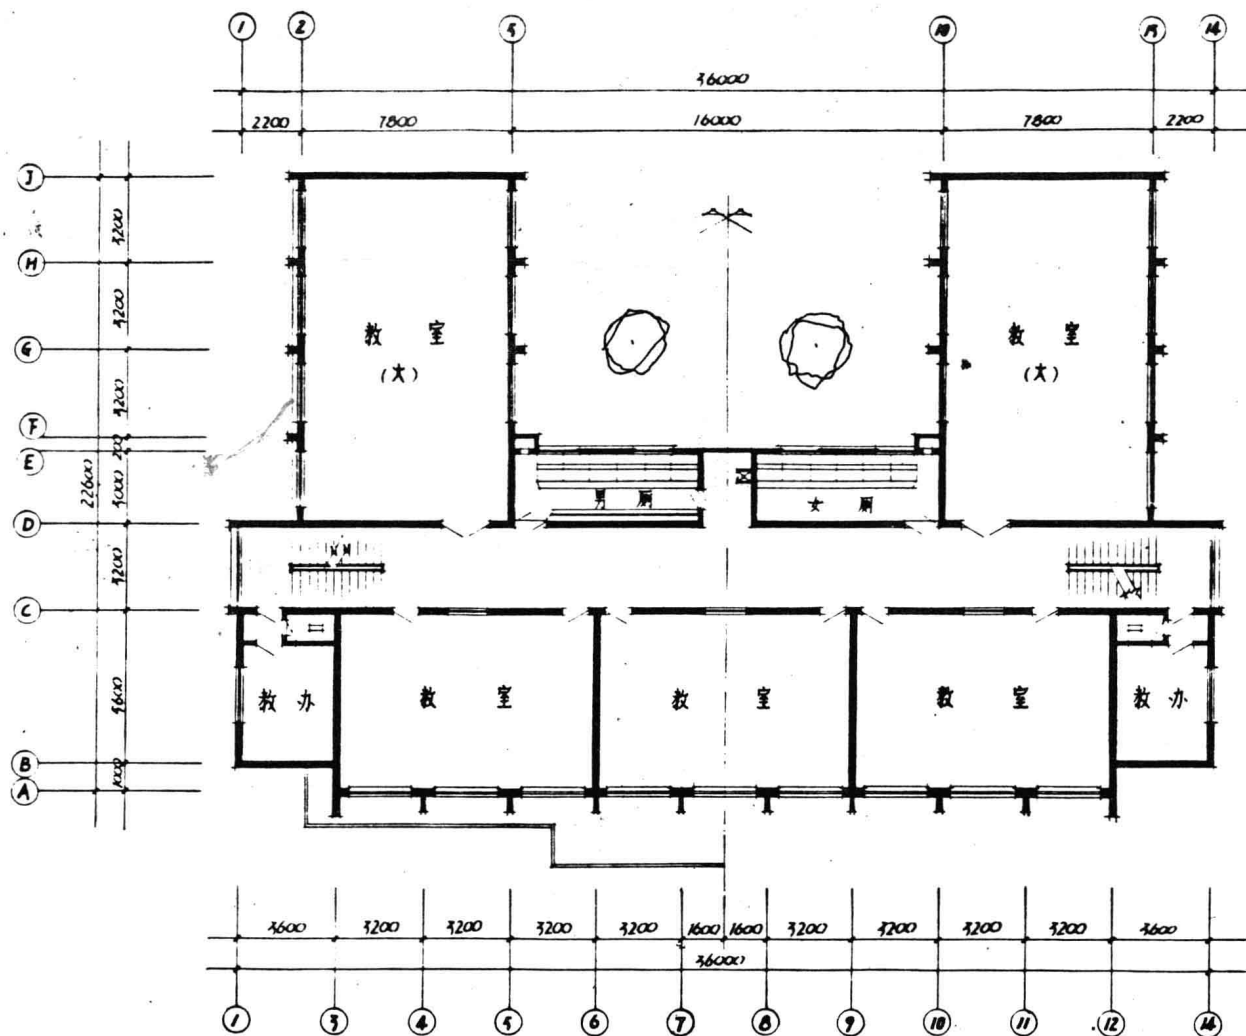


楼层平面图


工程名称	乡镇中学教学楼		
编号	1-5	页号	11

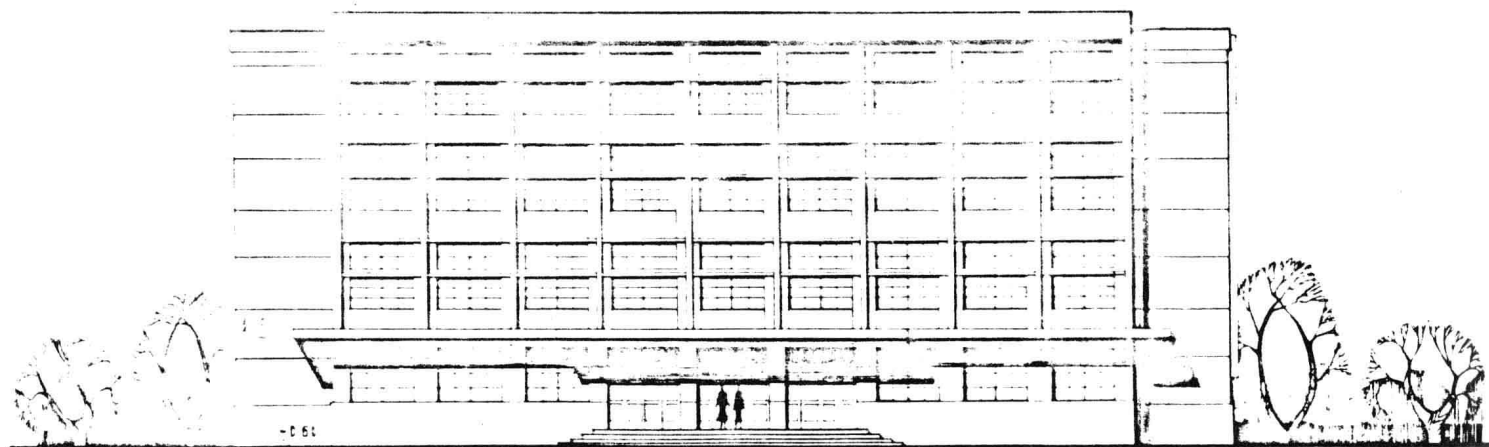

正立面图

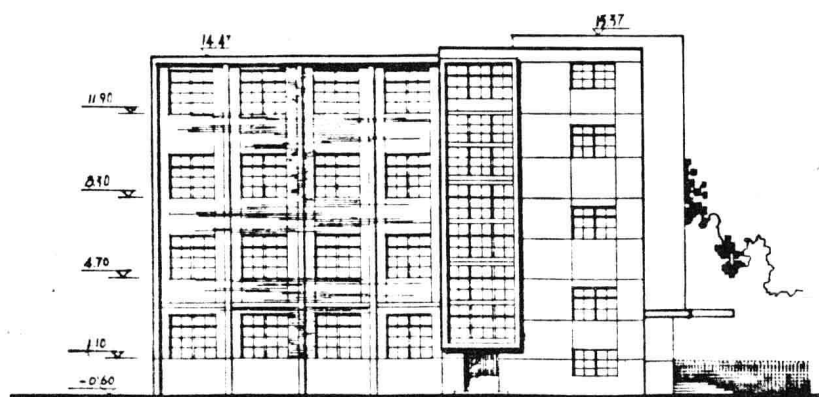

侧立面图

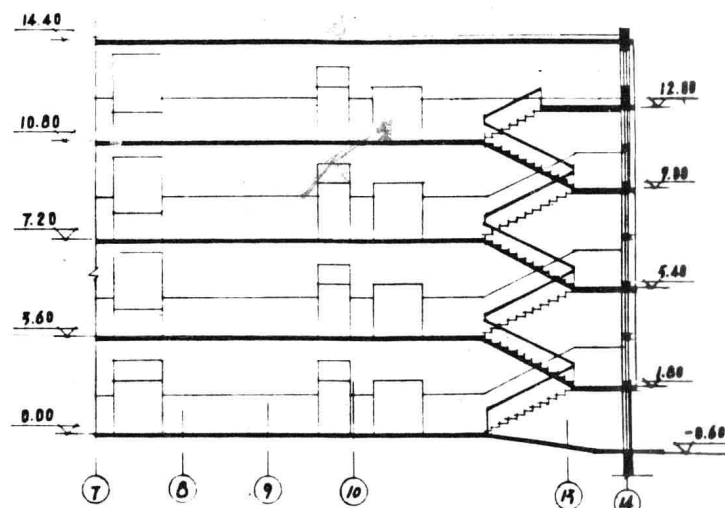


剖面图

工程名称	乡镇中学教学楼		
编号	1-5	页号	12



正立面图

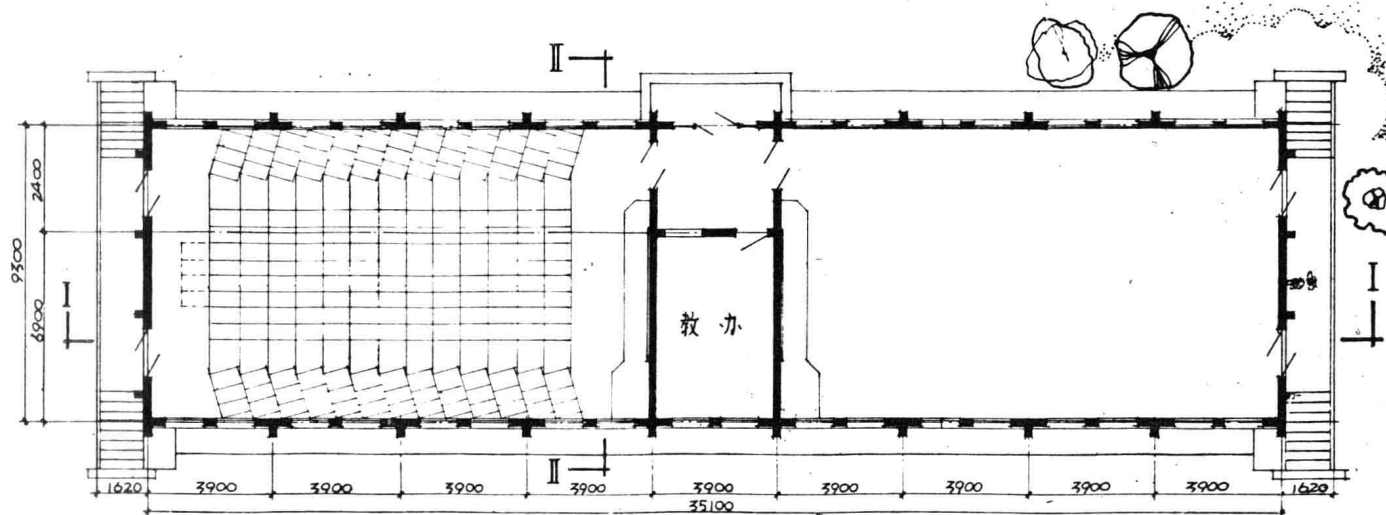

平面图

说明

建筑面积: 337.14 M^2
 教室面积: 276.32 M^2
 座位: 2 × 186 座

工程名称	附 梯 教 室		
编 号	1-6	页 号	13