


Masters' Interior Design 名家室内设计 3

Hotels & Bars & Clubs

酒店 · 酒吧 · 俱乐部

佳图文化 编

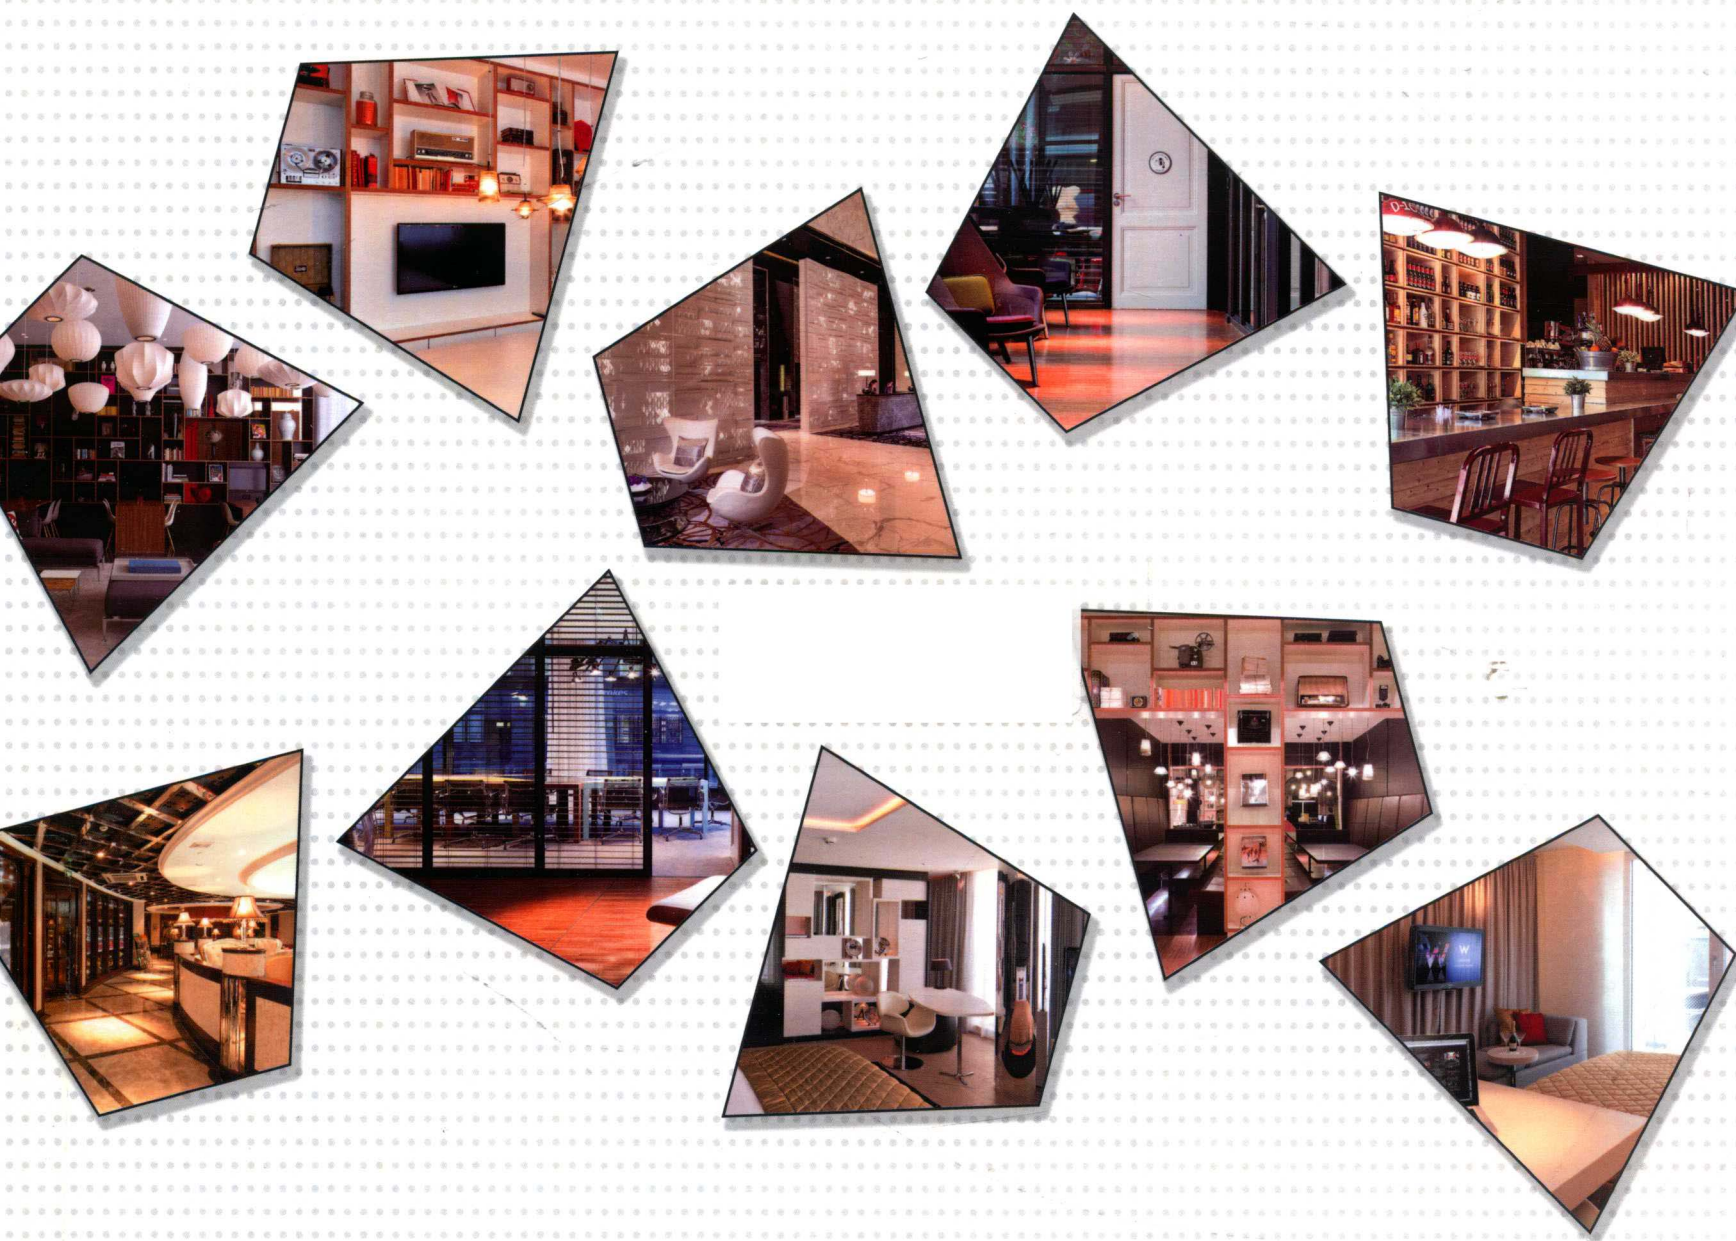

华南理工大学出版社
SOUTH CHINA UNIVERSITY OF TECHNOLOGY PRESS

Masters' Interior Design 名家室内设计 3

Hotels & Bars & Clubs

酒店 · 酒吧 · 俱乐部

佳图文化 编



华南理工大学出版社
SOUTH CHINA UNIVERSITY OF TECHNOLOGY PRESS

· 广州 ·

图书在版编目 (CIP) 数据

名家室内设计 3: 酒店·酒吧·俱乐部 / 佳图文化编. —广州: 华南理工大学出版社, 2013. 3
ISBN 978-7-5623-3842-0

I. ①名… II. ①佳… III. ①饭店—室内装饰设计—图集 ②酒吧—室内装饰设计—图集 ③俱乐部—室内装饰设计—图集 IV. ①TU238

中国版本图书馆 CIP 数据核字 (2012) 第 295599 号

名家室内设计 3: 酒店·酒吧·俱乐部
佳图文化 编

出 版 人: 韩中伟
出版发行: 华南理工大学出版社
(广州五山华南理工大学 17 号楼, 邮编 510640)
<http://www.scutpress.com.cn> E-mail: scutcl3@scut.edu.cn
营销部电话: 020-87113487 87111048 (传真)

策划编辑: 赖淑华
责任编辑: 张京亭 黄丽谊
印 刷 者: 广州市中天彩色印刷有限公司
开 本: 1016mm×1370mm 1/16 印张: 17
成品尺寸: 245mm×325mm
版 次: 2013 年 3 月第 1 版 2013 年 3 月第 1 次印刷
定 价: 278.00 元

版权所有 盗版必究 印装差错 负责调换

Preface 前言

室内设计被看作是建筑设计的继续、深化和发展，其目的是要创造满足人们物质和精神生活需要的室内环境。近些年来，在世界范围内，各种风格的室内设计亦是层出不穷，或现代，或古典，或折衷，或艺术，均展现出室内设计的独特魅力。

《名家室内设计 3：酒店·酒吧·俱乐部》甄选了世界各地新近设计完成的酒店、酒吧、俱乐部经典案例。内容涵盖酒店的空间处理、界面处理、细部处理和室内装饰设计；酒吧的门厅、内部空间和吧台区域设计，酒吧色彩的搭配、灯光设计、装饰与陈设的氛围设计；俱乐部私密性和舒适性的休闲空间中，器物、装饰、造型、色彩、材质等空间语言符号的运用等。全书包含各类设计技术图、细部展示图，以及空间实景图，文字说明简洁精炼。丰富详实的图文资料让全书内容层次更加丰富、全面，能够多角度全方位地展示项目的设计过程。

酒店酒吧俱乐部提供精致个性的空间及与身份相符合或更高级别的服务，让特定的人群流连忘返。对于室内空间的分割与组合，光影斑驳，旨在最高程度的满足人们精神上的享受。本书的编撰，希望能为设计师和相关的设计爱好者们提供酒店酒吧俱乐部设计的新思路。

CONTENTS

目录



Hotels

酒店

迈阿密马奎斯 JW 万豪酒店	002
西班牙巴塞罗那 ME 酒店	010
棕榈滩丽思卡尔顿酒店水疗吧	020
波尔多皇家酒店	026
塔米娜温泉酒店	034
广州四季酒店	044
深圳瑞吉酒店	052
格拉斯哥 CitizenM 酒店	064
伦敦 W 酒店莱斯特广场	070
未来酒店	080
索菲特维也纳斯蒂芬斯顿酒店	084
Das Tegernsee 四星级酒店	094
紫玉度假酒店	100
柏林 Q 酒店	106
皮耶特雷奈尔度假酒店	112
柯林斯酒店	118
伦敦 citizenM 酒店	122
卢布尔雅那 Vander 酒店	132
路易莎别墅度假酒店	140
卡尔加里哲曼酒店	148



Bars

酒吧

上海 La Lé 红酒吧	160
咖啡厅的“意外”	166
蒙特利尔艺术广场沙龙酒吧 Salon Urbain	174
KARTEL WINE LOUNGE	180
The Funky Chicken	186
YUCCA	190
意大利戈里齐亚 Qubik 酒吧	196
La Cave a Vin 9 酒吧	200
蒙法尔科内影院 Qubik 酒吧	206
希腊 Think Beer 啤酒屋	212
Subajin 餐吧	218

Clubs

俱乐部

十八区高尔夫俱乐部	224
安 SPA	228
瑞士 Sempachersee 高尔夫俱乐部	236
Blakehurst 保龄球俱乐部	242
格拉斯哥 SocietyM 酒店俱乐部	248
晶宴中和会馆	258

酒店

迈阿密马奎斯 JW 万豪酒店

项目地点：美国佛罗里达州迈阿密市
建筑面积：41 806 m²

客户：MDM Development
项目负责人：温迪曼德斯

室内设计：RTKL
摄影：麦克巴特


迈阿密马奎斯JW万豪酒店时尚迷人、设计别致，可提供众多高科技设施，是商务与休闲旅行、会议筹办的理想之选，是城市一体化进程的全新标志。

在这日新月异的社会环境中，唯有先进的设备、豪华的住宿可彰显出宾客的尊贵与不凡品味。迈阿密马奎斯JW万豪酒店313间客房的设计均时尚迷人，先进的技术

享舒适，或在DB Bistro Moderne餐厅体验丹尼尔·布鲁（Daniel Boulud）大厨的精湛厨艺，享用不可思议的可口美味。两层娱乐区更配有众多顶级设施，如世界闻名的吉姆·麦克莱恩高尔夫学校（Jim McLean Golf School），包括培训指南、高尔夫模拟器、果岭和专卖店等。同时，宾客也可体验酒店内先进的健身中心、台球室、虚拟保龄球馆、媒体室和929 m²的NBA认证篮球场。






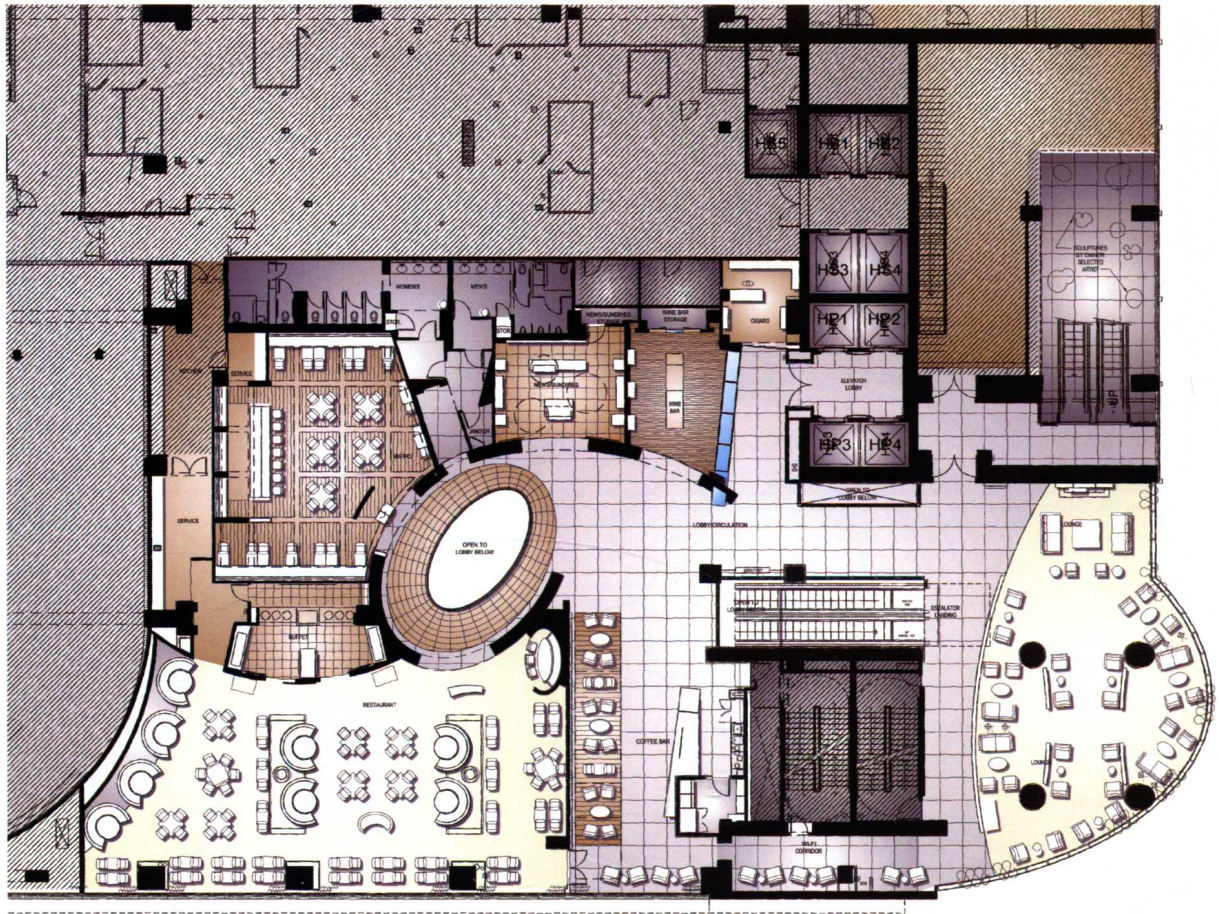

MEZZANINE LEVEL FLOOR PLAN
SCALE 1/8" = 1'-0"



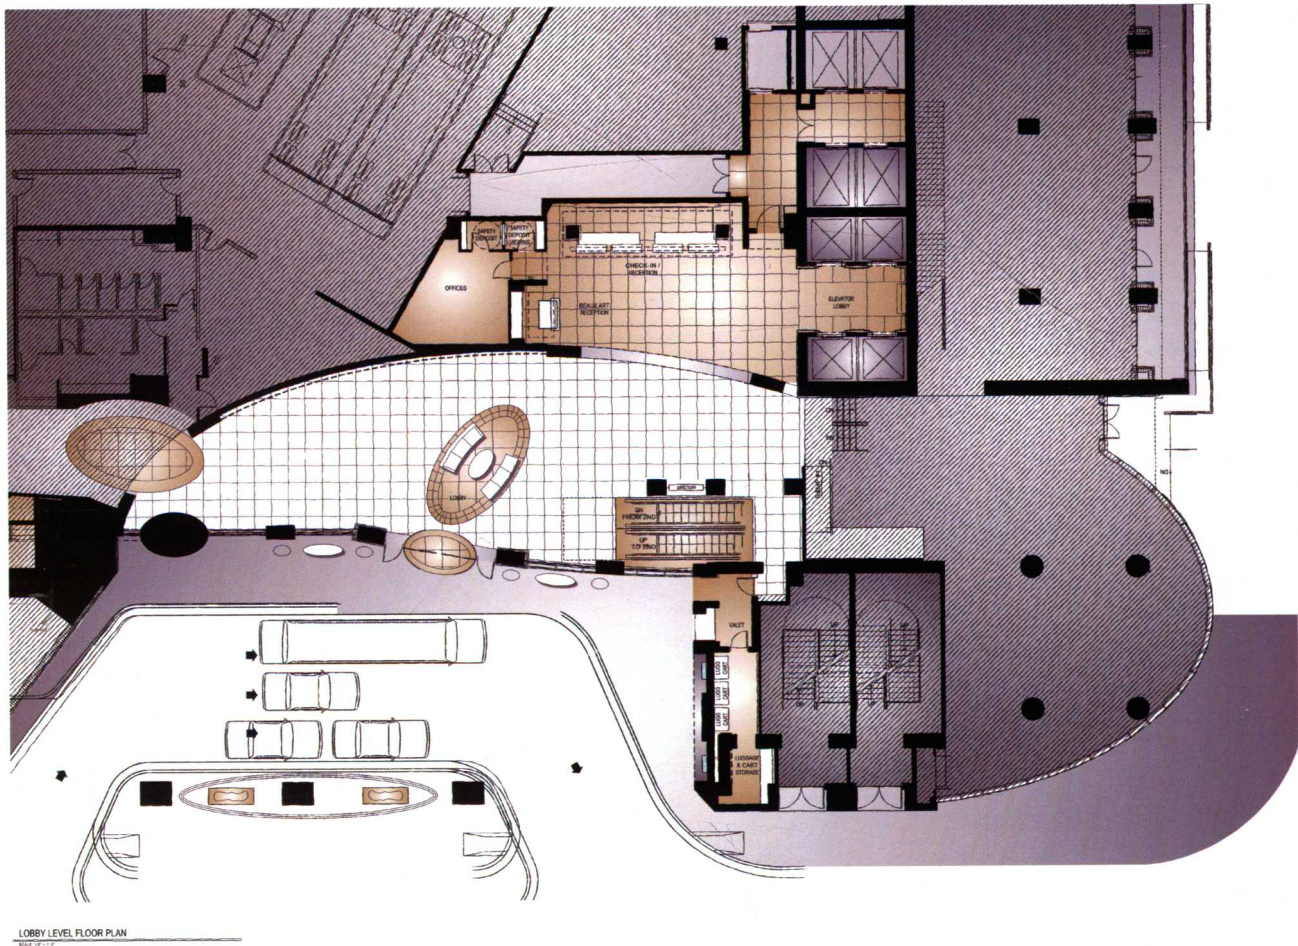









西班牙巴塞罗那ME酒店

项目地点：西班牙巴塞罗那
总建筑面积：29 334 m²

建筑设计：法国Dominique Perrault建筑师事务所
合作设计：Corada Figueras Arquitectos

本地建筑师：AIA Salazar-Navarro
摄影：Andre Morin, Miguel de Guzman

这家酒店原先为加泰罗尼亚首府巴塞罗那的Habitat集团设计，如今归ME接管，酒店集成巴塞罗那城市特色的两大方面于一身：一是城市的水平网格，这是塞尔达城市规划的遗迹，所有道路都通向大海；另一个就是动态的垂直风景，笼罩视野的圣家族大教堂和蒂维达沃山就是最佳实例。

酒店由259间客房（192间尊贵套房、44间高级客房、16间套房、6间大套房、1间天空套房，其中4间双人房设有无障碍通道）、健身室、餐厅（300 m²）、会议中心（1 150 m²）、游泳池和露台、酒吧、多个沙龙、行政管理区和地下停车场组成。

