


Classic
Villa
Facade

经典 小别墅 立面全集

随书光盘附赠200套完整案例
平面、立面、剖面、详图全套提供
CAD图块，即插即用，方便快捷

 土木在线 组织编写
CO188.COM

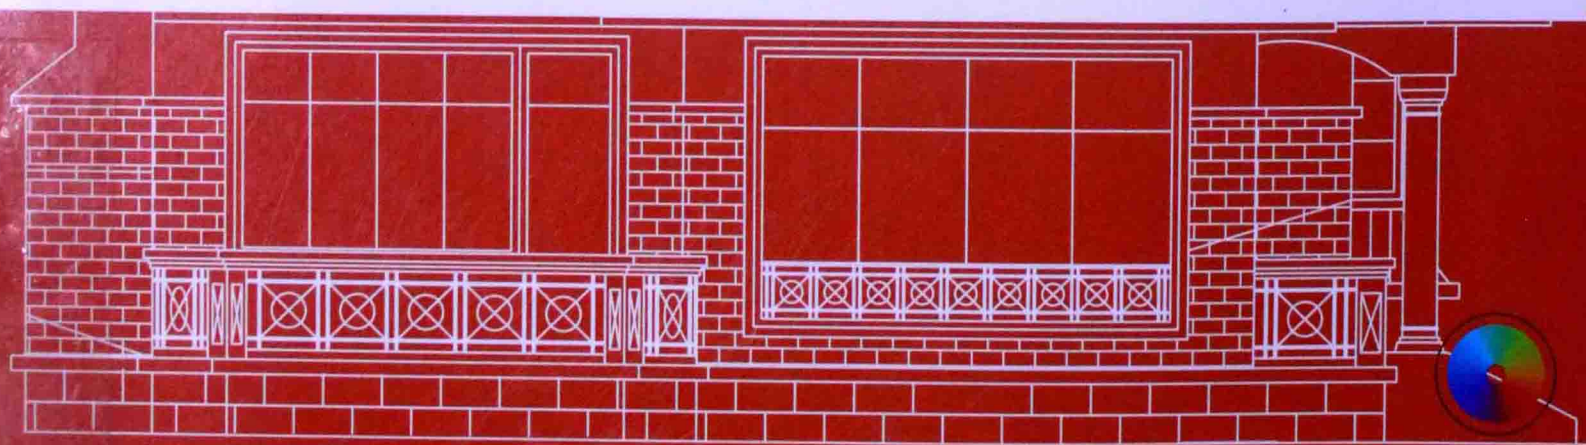

随书光盘
附赠更多经典图例




化学工业出版社



Classic
Villa
Facade

经典 小别墅 立面全集

土木在线 组织编写
CO188.COM

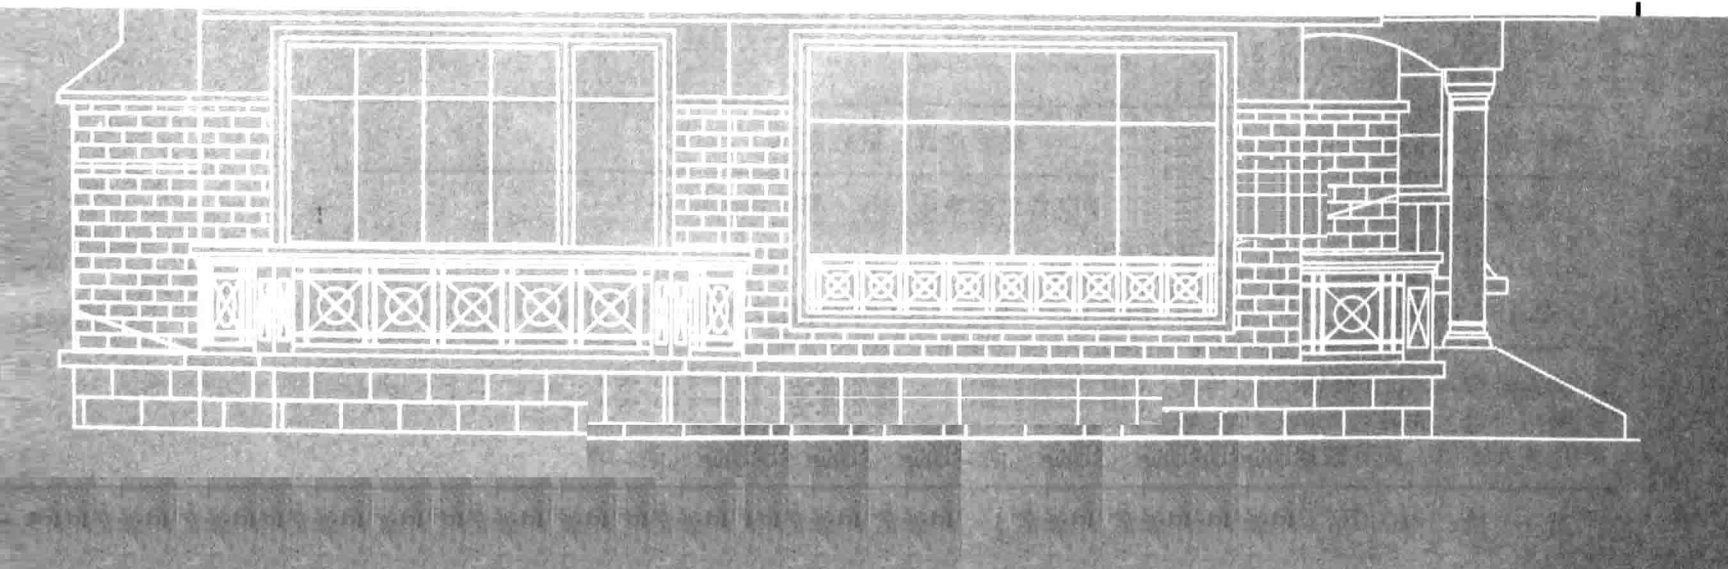

化学工业出版社

· 北京 ·

内容简介

本书以小别墅立面CAD图为主要内容,汇集了200套别墅施工CAD案例,书中所有立面图案例均与光盘一一对应,读者可以复制到计算机中浏览阅读,或者当做图块使用,有助于提高工作效率和工作质量。随书光盘中配以200套案例的全套施工图CAD文件,含平面图,立面图,剖面图和详图,进一步提升了本书的实用价值。本书既可供设计师参考使用,也可作为初学者临摹研习的范本。

图书在版编目(CIP)数据

经典小别墅立面全集 / 土木在线组织编写. — 北京:
化学工业出版社, 2013.7
ISBN 978-7-122-17496-3

I. ①经… II. ①土… III. ①别墅-建筑设计-图集
IV. ①TU241.1-64

中国版本图书馆CIP数据核字(2013)第113466号

责任编辑:王斌 邹宁

装帧设计:骁毅文化

出版发行:化学工业出版社(北京市东城区青年湖南街13号 邮政编码100011)

印刷:北京云浩印刷有限责任公司

装订:三河市宇新装订厂

880mm×1230mm 1/16 印张13 字数 100 千字 2013年8月北京第1版第1次印刷

购书咨询:010-64518888(传真:010-64519686) 售后服务:010-64518899

网 址: <http://www.cip.com.cn>

凡购买本书,如有缺损质量问题,本社销售中心负责调换。

定 价: 49.00元(附光盘)

版权所有 违者必究

前言

随着社会的发展和人们生活水平的不断提高，别墅已经不再像以前那样可望不可求了。别墅区及私家小别墅正逐步出现在普通人们的生活中。这对于设计师来说也是新的挑战。


本书从近年国内一线家装设计师的优秀作品中反复筛选，精选出200套别墅施工CAD案例，借以立面图的形式表现。立面图主要反映房屋的体型和外貌、门窗的形式和位置、墙体的材料和装修做法等，是施工的主要依据，也能更直观地体现别墅的外观。光盘中配以全套案例，更方便读者使用。

书中所有案例均与光盘案例一一对应，读者可以拷入计算机中浏览阅读，或者当作图块即插即用，不仅可以学习借鉴优秀的设计图样，更能开阔眼界和思路，又可避免一些重复的绘图工作，可大大提高工作效率和工作质量。书中的案例适用于什么场合，还请读者仔细领会和推敲，切勿生搬硬套。


参与本书编写的有：邓毅丰、王勇、桑文锦、李军歌、刘栋梁、程波、贾春琴、黄肖、王国诚、廖文江、张宁、曹海峰、丁庆涛、张志利、潘伟强、李金龙、骆晓芳、周东明。由于编者水平有限，书中难免有遗漏和不足之处，敬请各位专家和读者不吝赐教。如果本书能为读者带来帮助，编者将会感到莫大的荣幸和欣慰。

目录


前言		
案例 1	1	
案例 2	3	
案例 3	5	
案例 4	7	
案例 5	9	
案例 6	11	
案例 7	13	
案例 8	15	
案例 9	17	
案例 10	19	
案例 11	21	
案例 12	22	
案例 13	23	
案例 14	25	
案例 15	27	
案例 16	29	
案例 17	31	
案例 18	33	
案例 19	35	
案例 20	36	
案例 21	37	
案例 22	39	
案例 23	41	
案例 24	43	
案例 25	44	
案例 26	45	
案例 27	46	
案例 28	48	
案例 29	49	
案例 30	51	
案例 31	53	
案例 32	54	
案例 33	56	
案例 34	58	
案例 35	60	
案例 36	61	
案例 37	62	
案例 38	63	
案例 39	65	
案例 40	66	
案例 41	67	
案例 42	69	
案例 43	71	
案例 44	73	
案例 45	75	
案例 46	77	
案例 47	79	
案例 48	80	
案例 49	82	
案例 50	84	
案例 51	85	
案例 52	86	
案例 53	87	
案例 54	89	
案例 55	91	
案例 56	92	
案例 57	93	
案例 58	95	
案例 59	96	
案例 60	97	
案例 61	98	
案例 62	99	
案例 63	101	
案例 64	103	
案例 65	104	
案例 66	106	
案例 67	108	
案例 68	110	
案例 69	112	
案例 70	114	
案例 71	116	
案例 72	118	
案例 73	120	
案例 74	122	
案例 75	124	
案例 76	126	
案例 77	128	
案例 78	129	
案例 79	131	
案例 80	132	
案例 81	133	
案例 82	135	
案例 83	136	
案例 84	137	
案例 85	138	
案例 86	139	
案例 87	141	
案例 88	143	
案例 89	145	
案例 90	147	
案例 91	149	
案例 92	151	
案例 93	153	
案例 94	155	
案例 95	157	
案例 96	158	
案例 97	159	
案例 98	161	
案例 99	163	
案例 100	164	
案例 101	166	
案例 102	167	
案例 103	169	
案例 104	171	
案例 105	173	
案例 106	175	
案例 107	176	
案例 108	178	
案例 109	180	
案例 110	182	
案例 111	184	
案例 112	186	
案例 113	188	
案例 114	189	
案例 115	191	
案例 116	193	
案例 117	194	
案例 118	195	
案例 119	196	
案例 120	197	
案例 121	199	
案例 122	200	
案例 123	202	
案例 124	204	

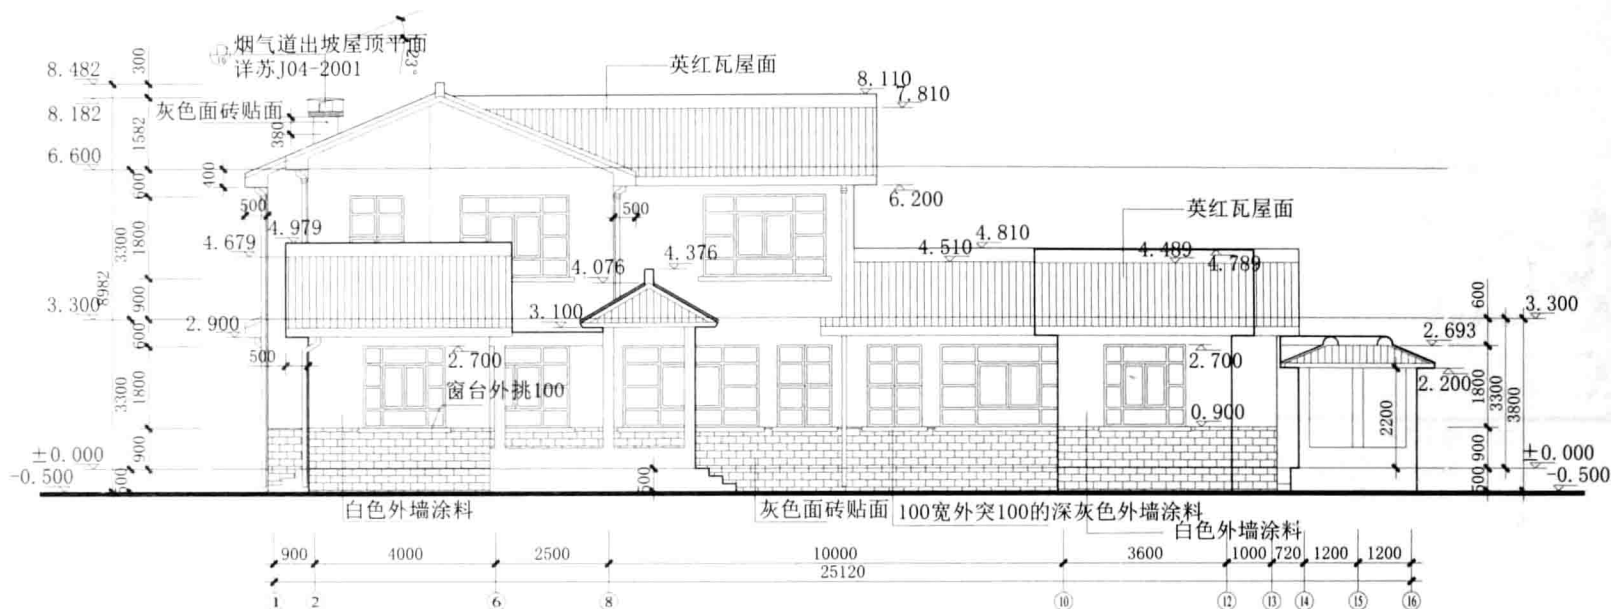

①-⑬立面图 1:50

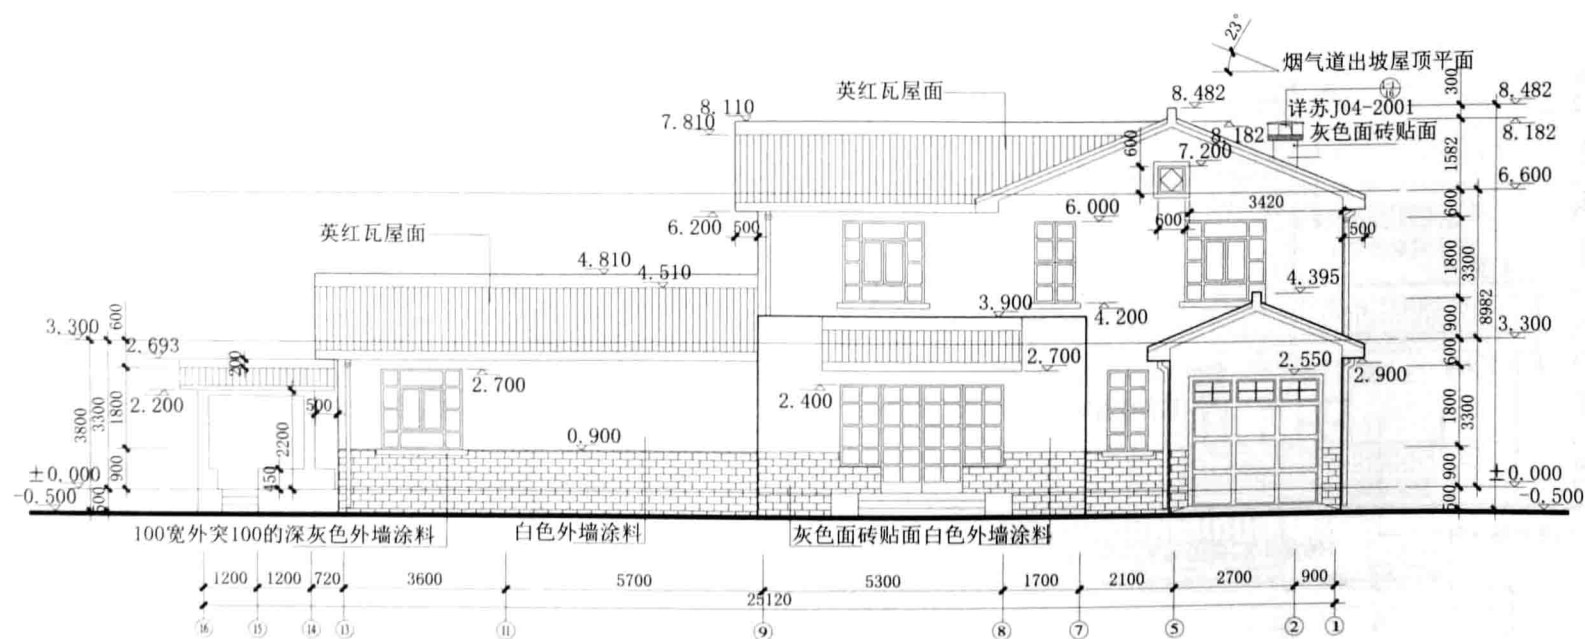

⑬-①立面图 1:50

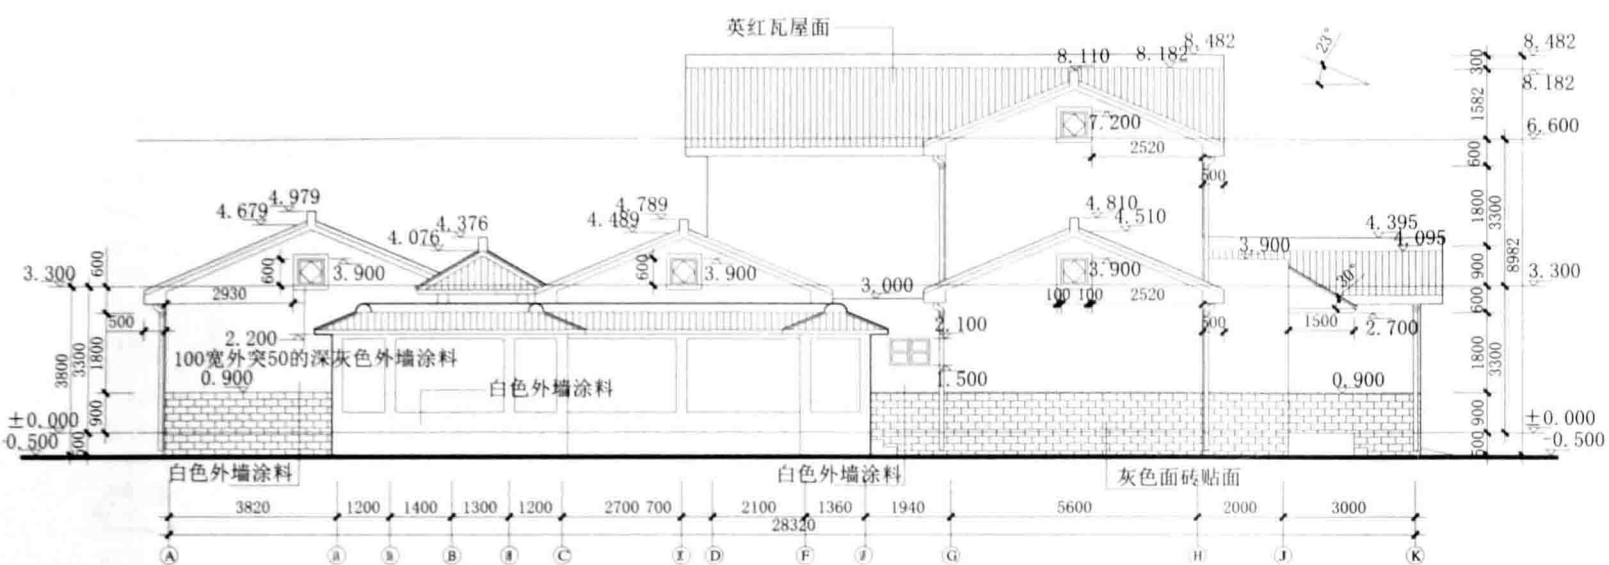

A-K 立面图 1:50



K-A 立面图 1:50



北立面图 1:100




南立面图 1:100




东立面图 1:100




西立面图 1:100

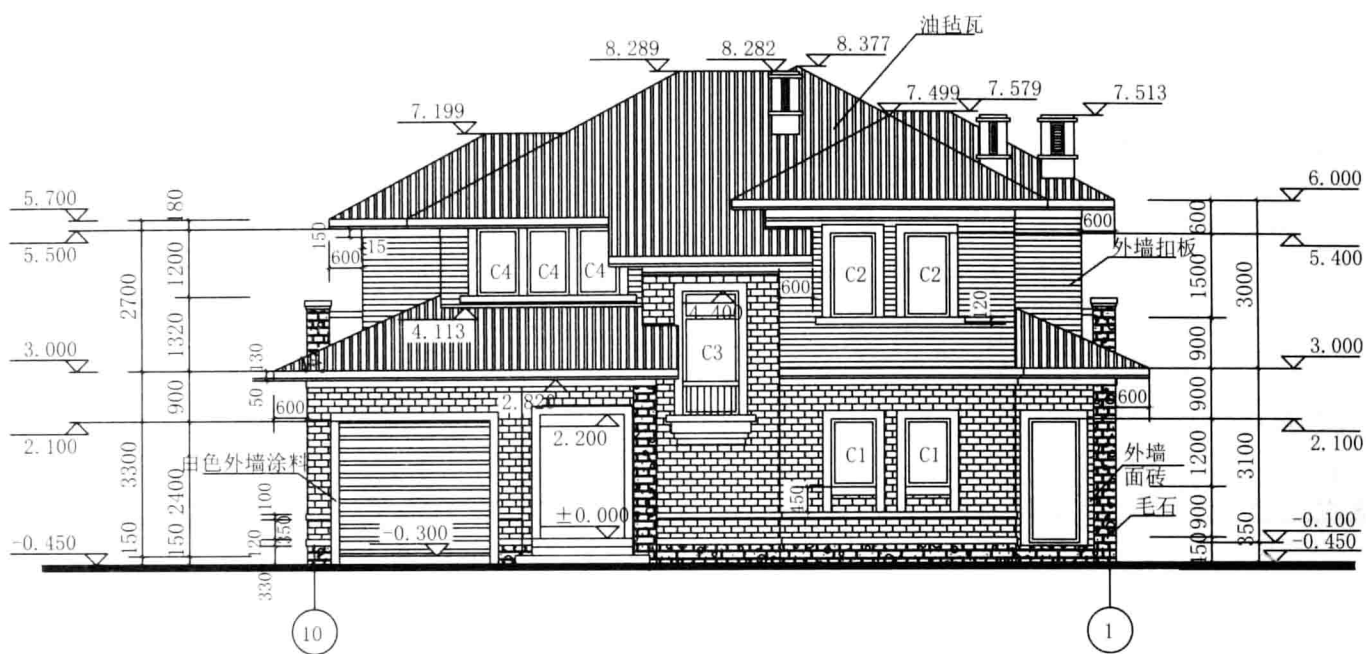


北立面图 1:100

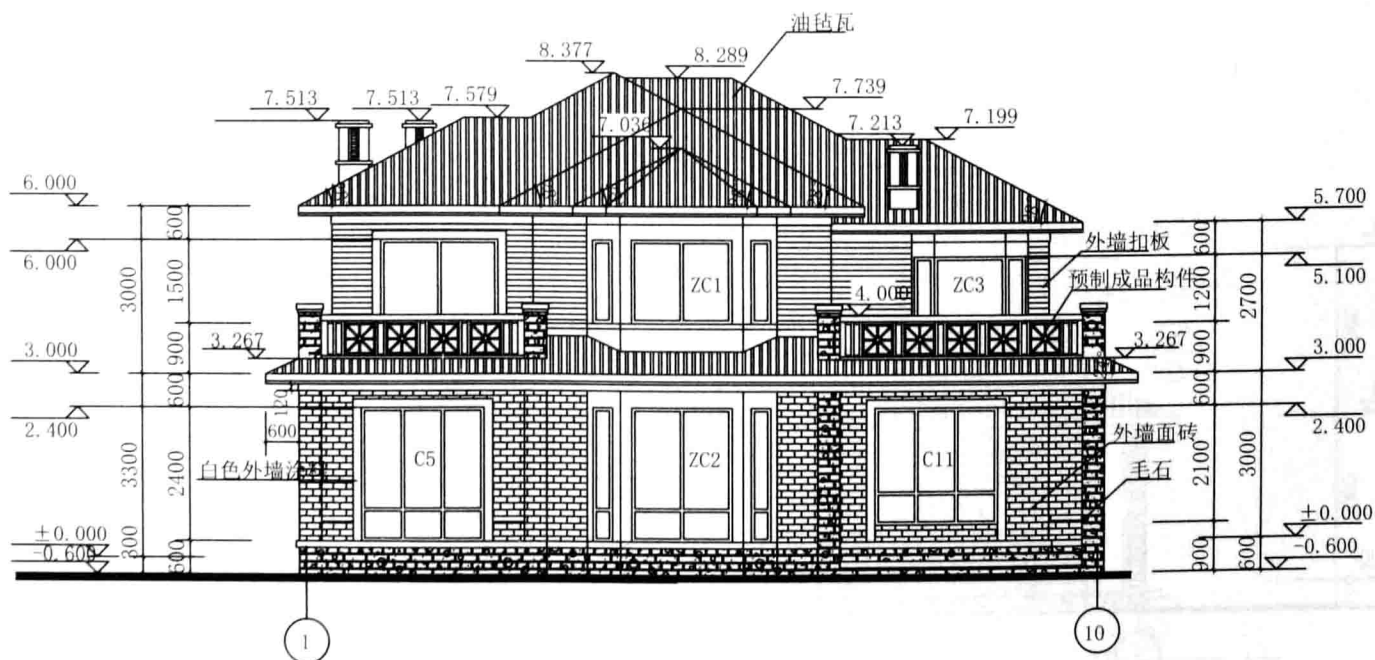



南立面图 1:100


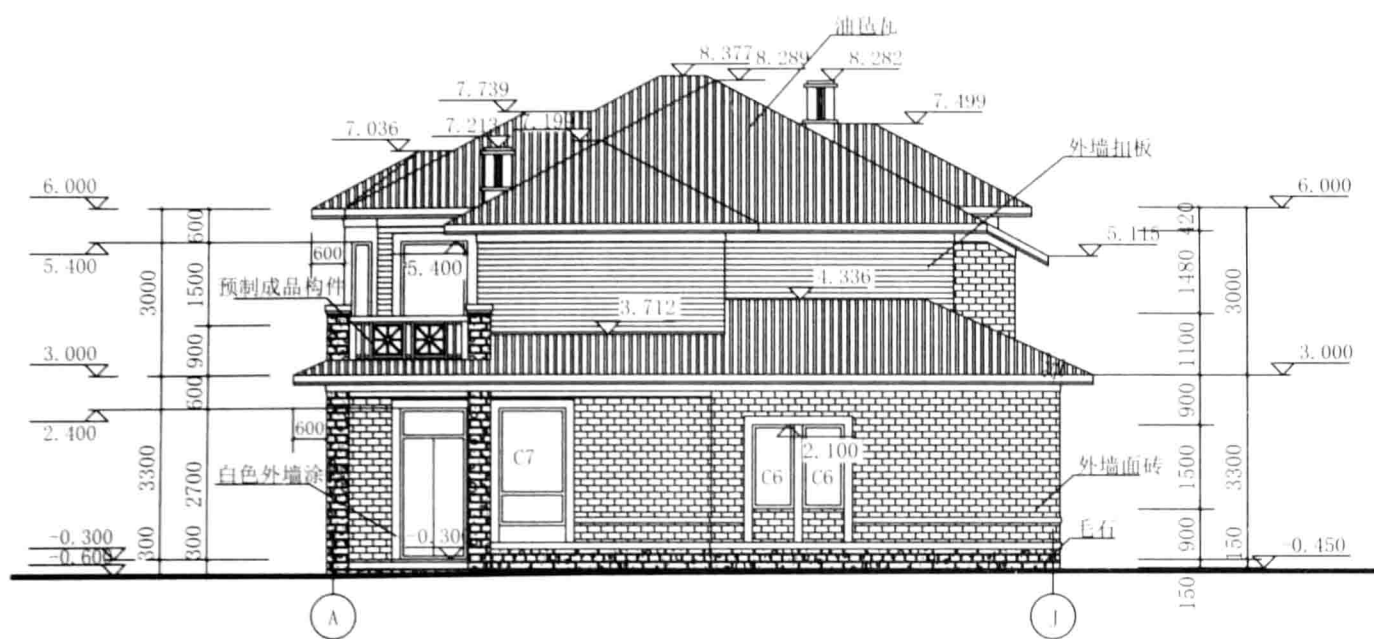



东立面图 1:100

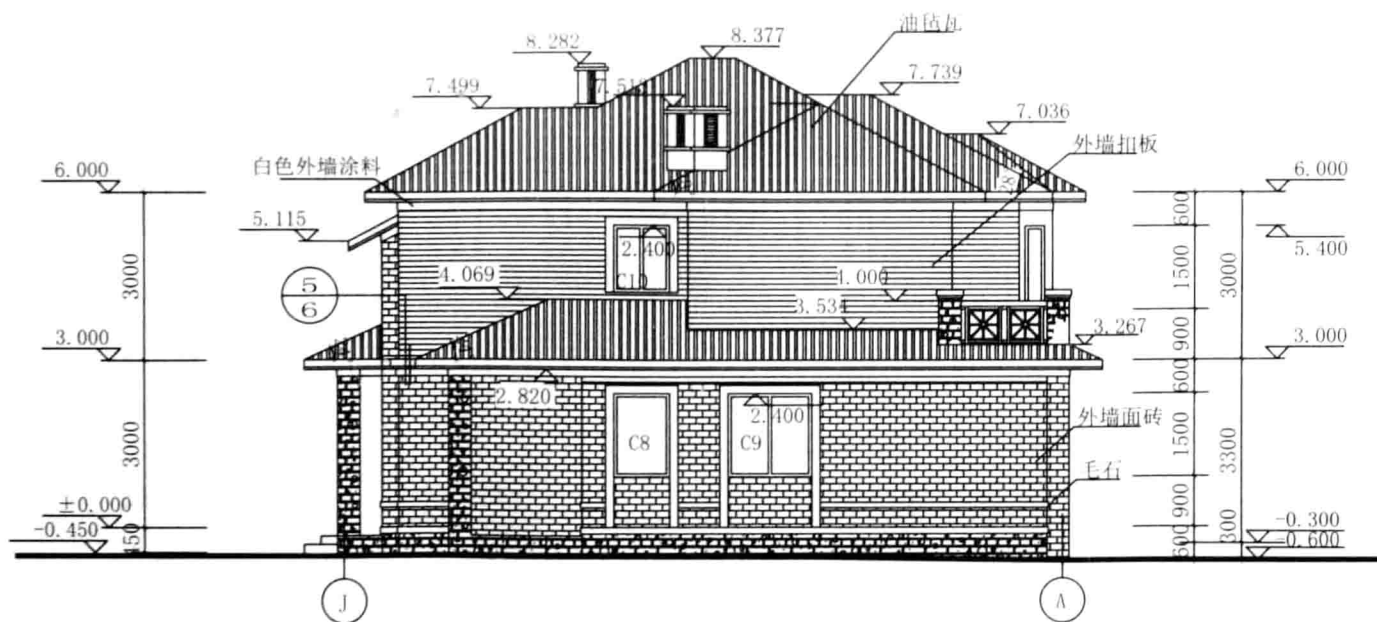


西立面图 1:100

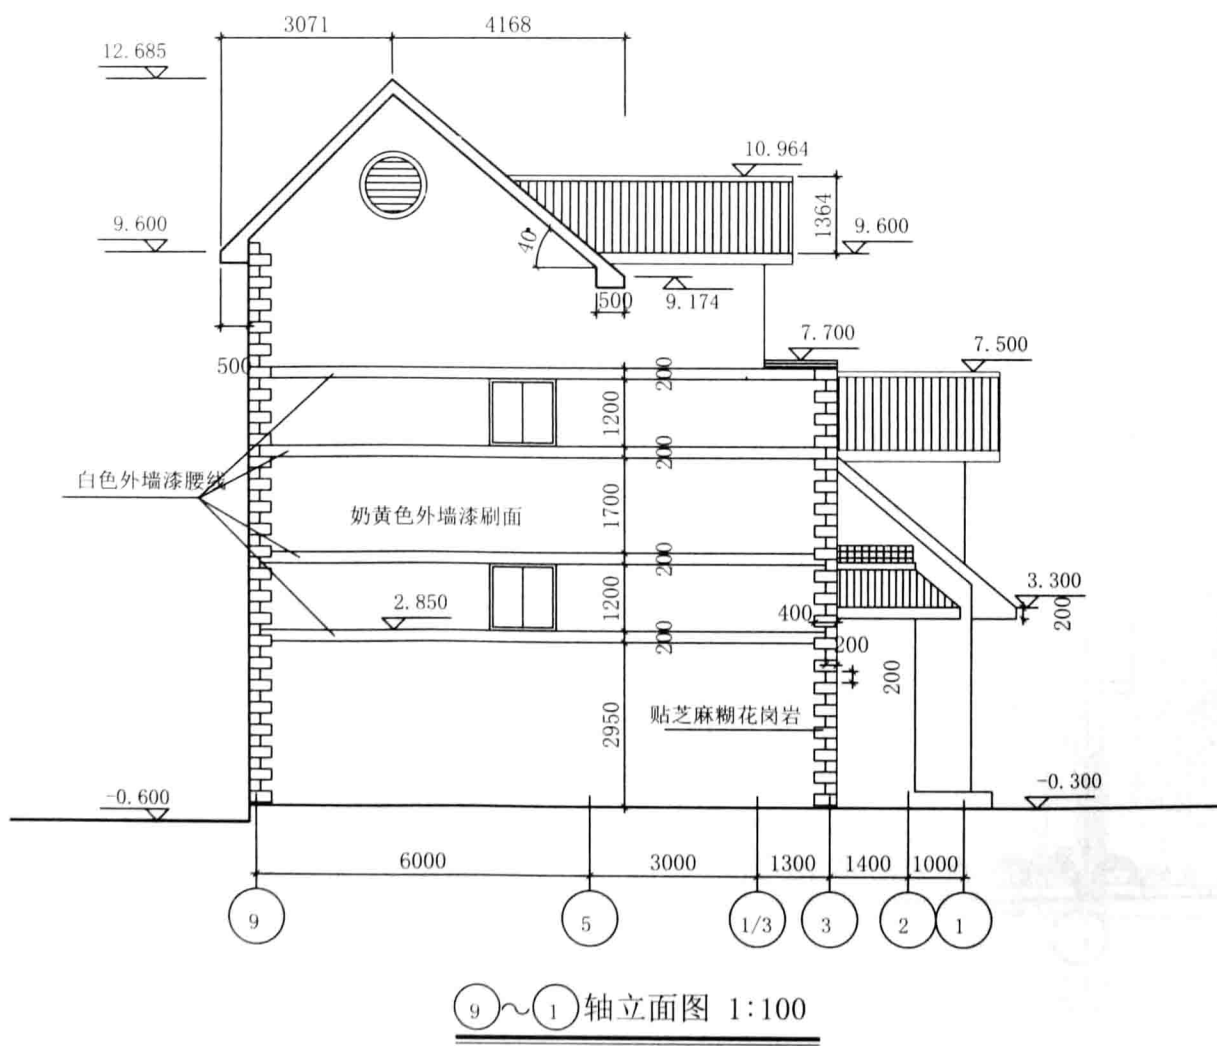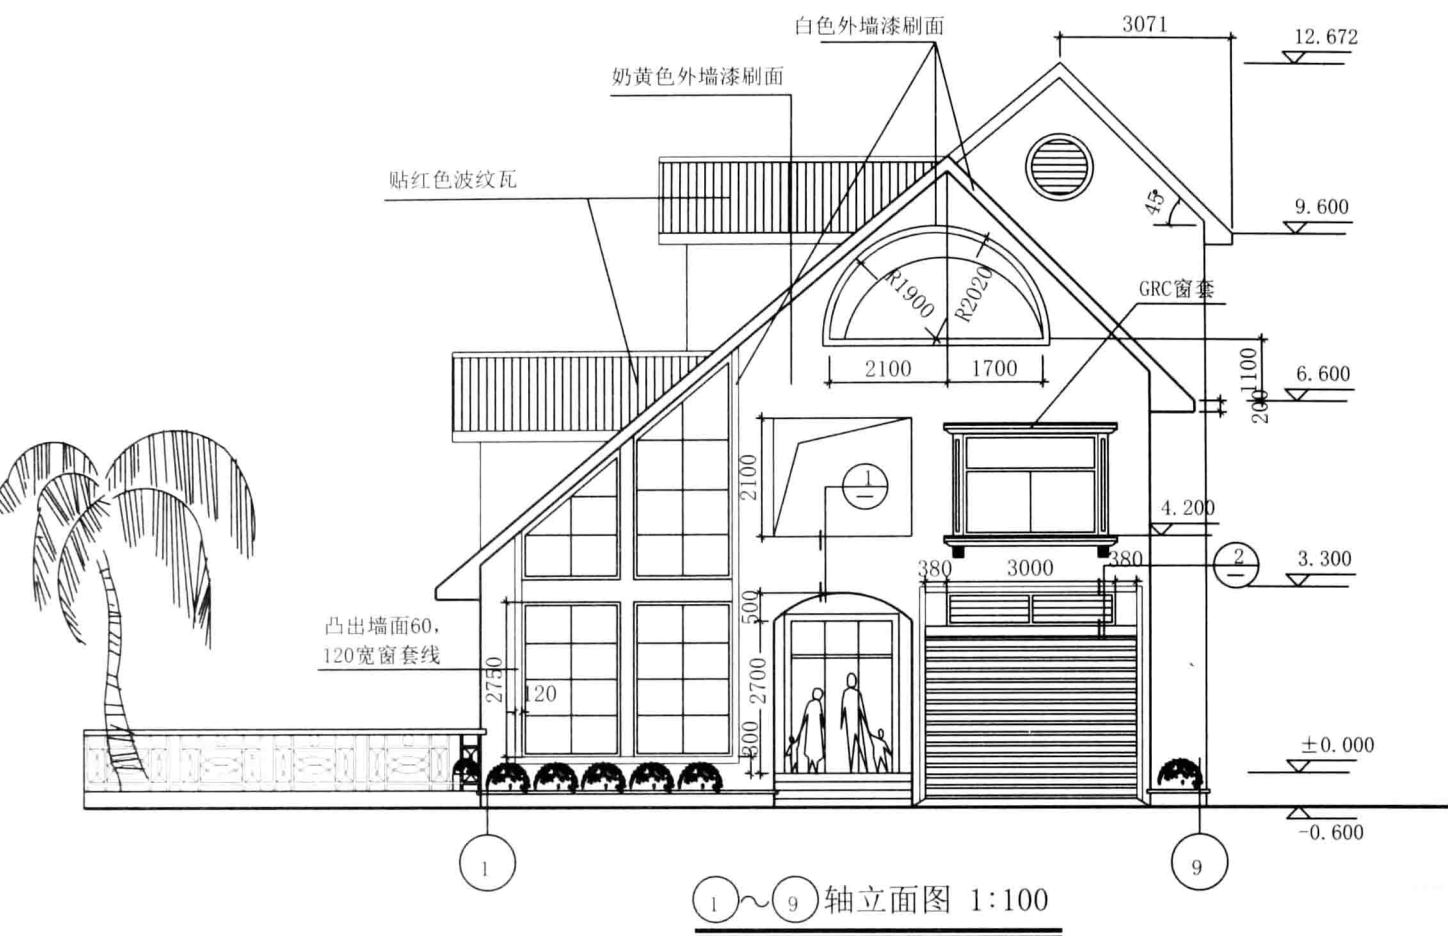

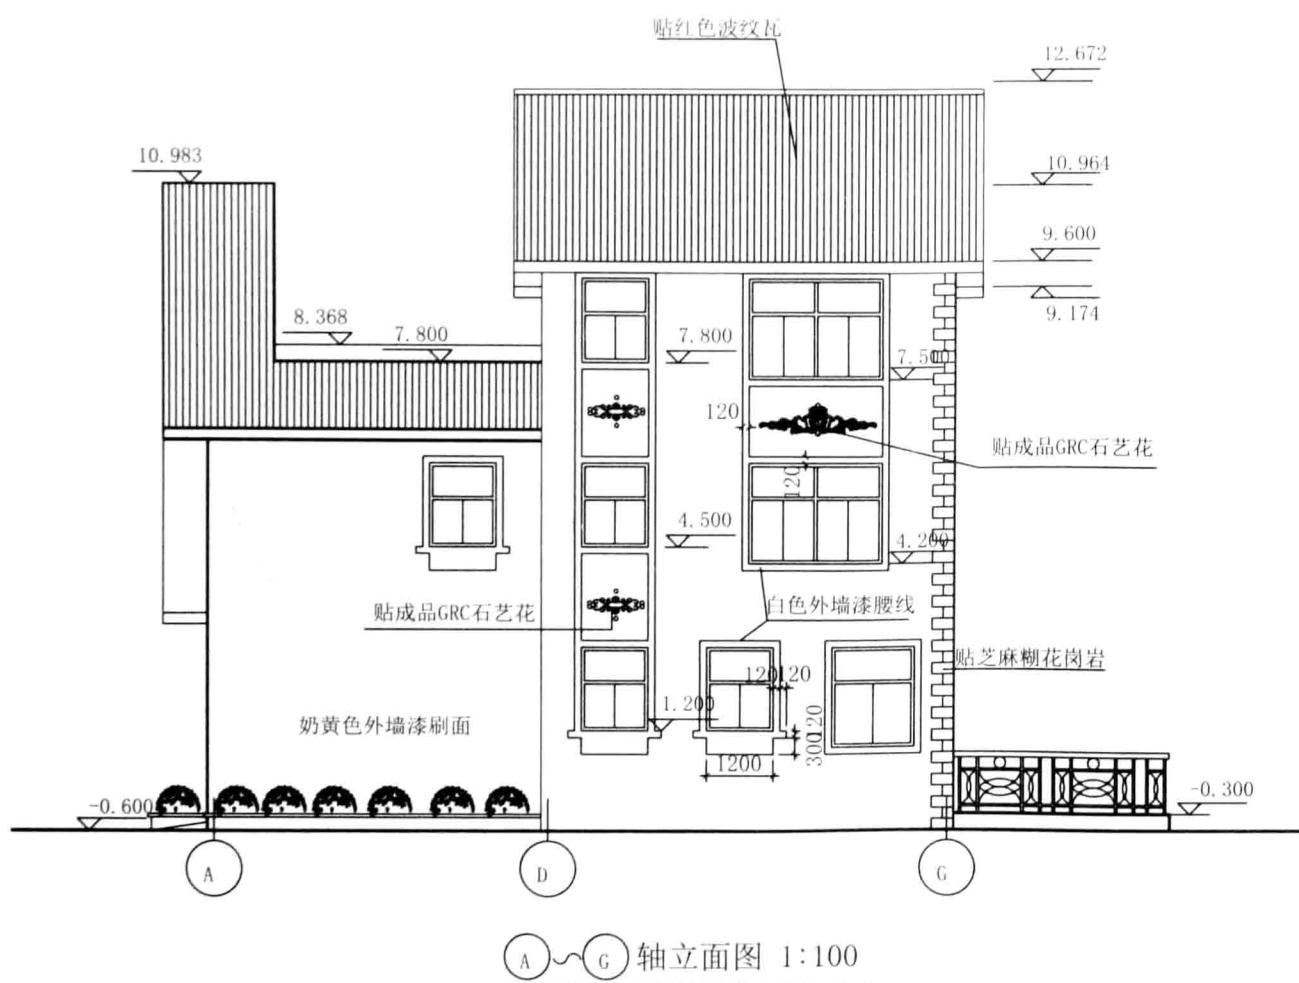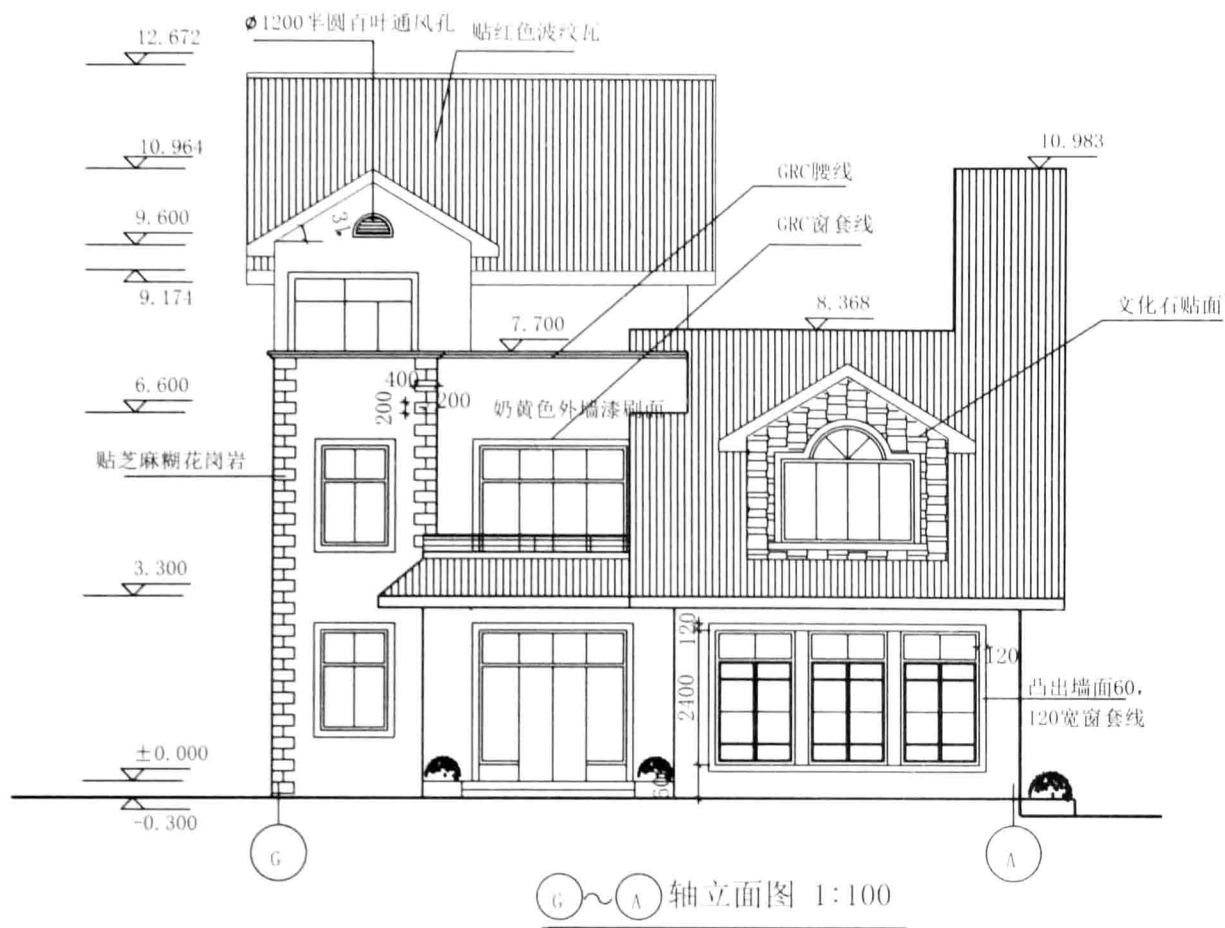

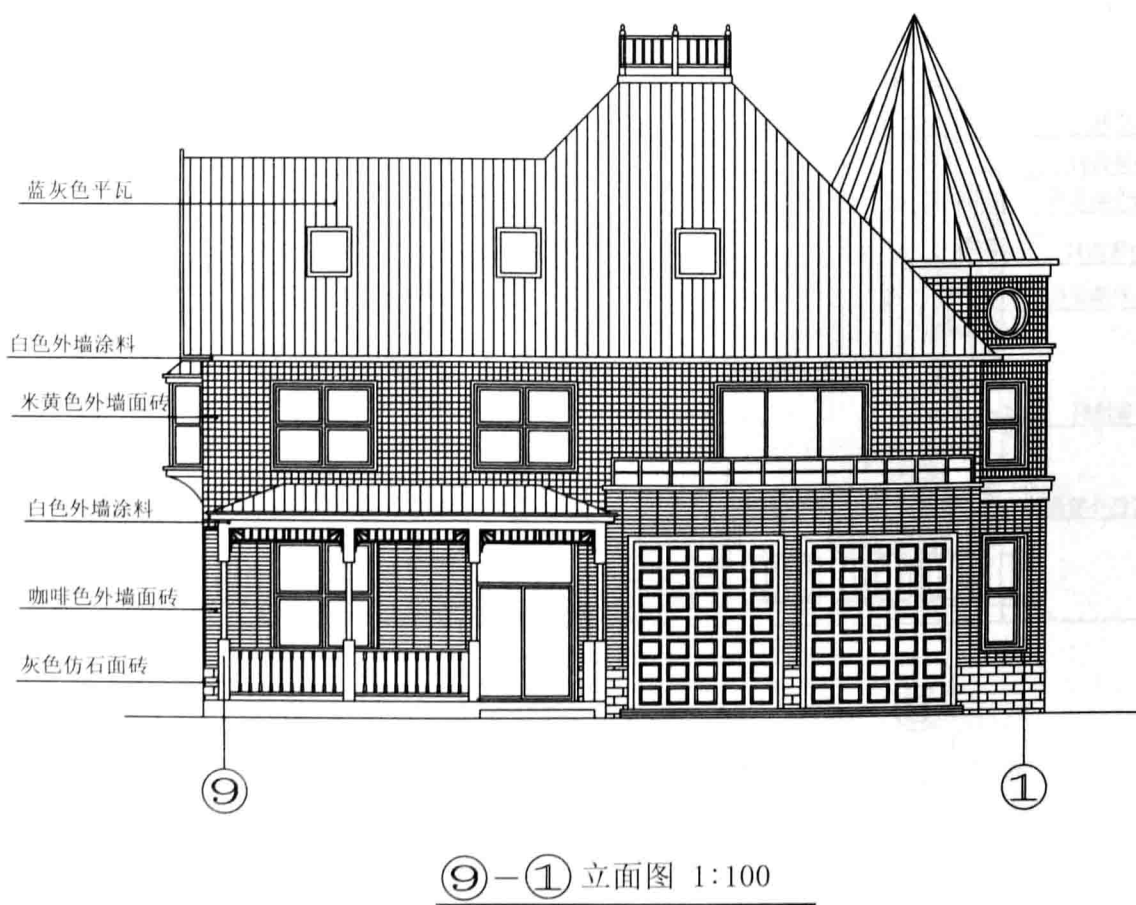


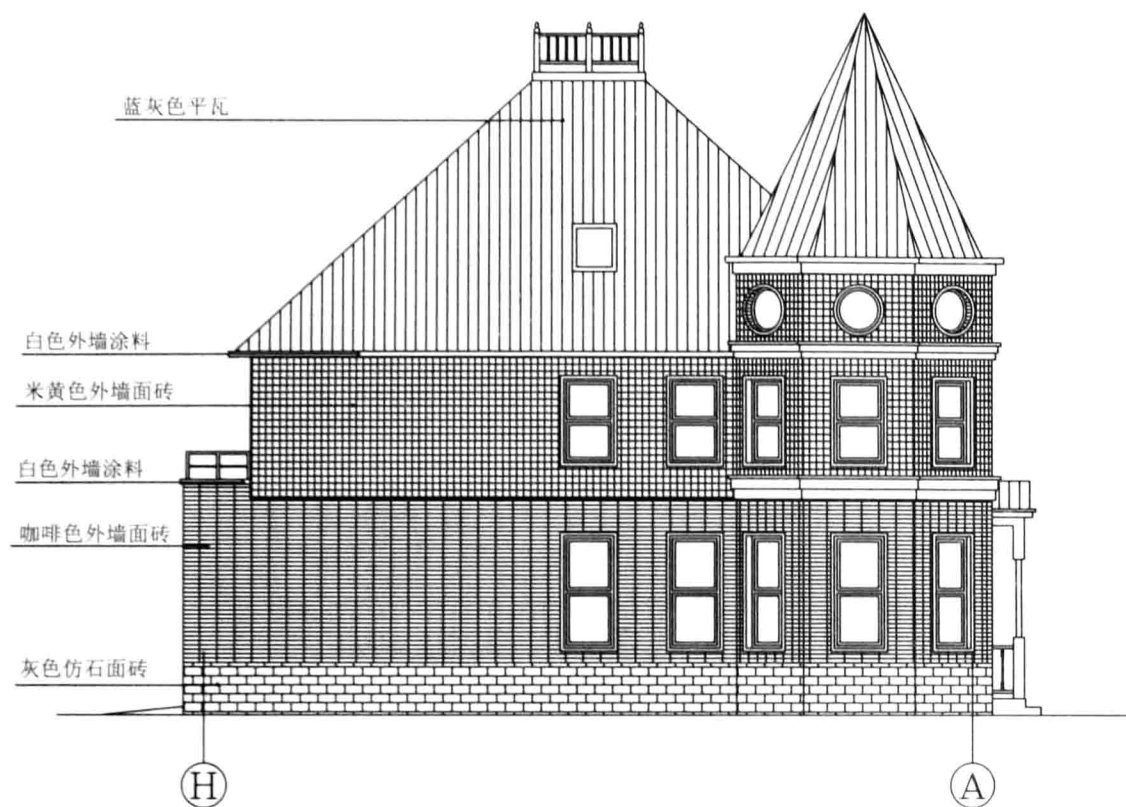


H—A 立面图 1:100




B—H 立面图 1:100

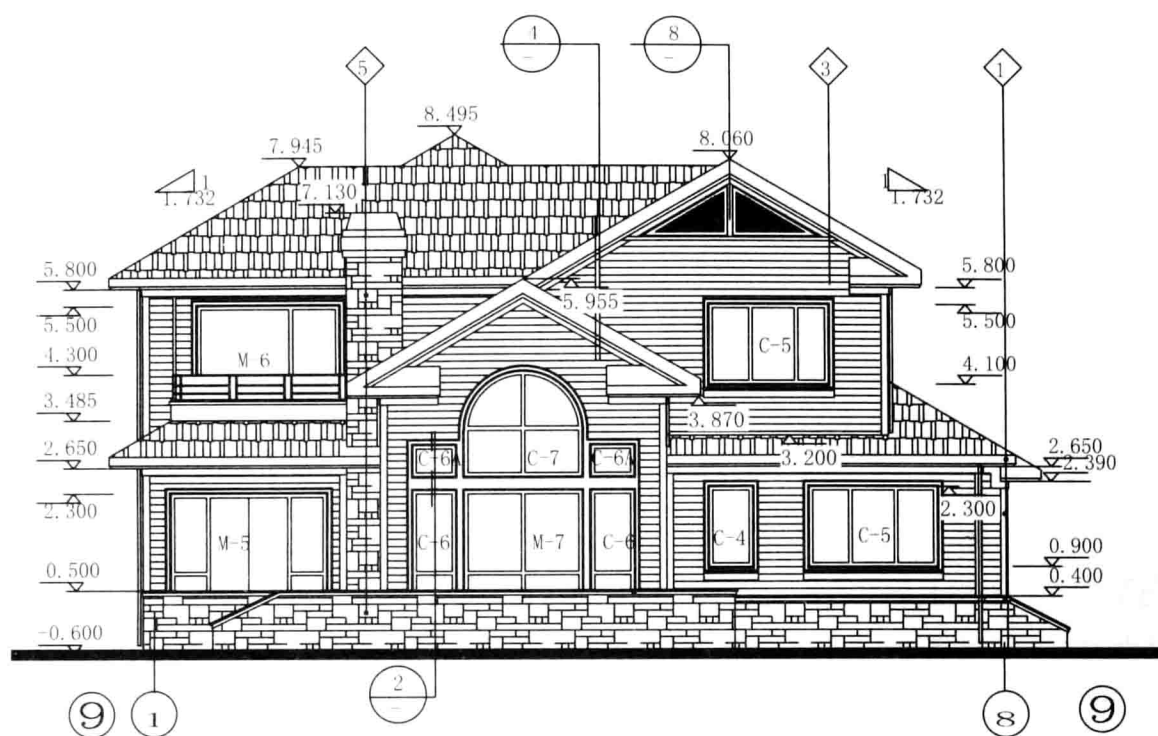

①~⑧立面图 1:100

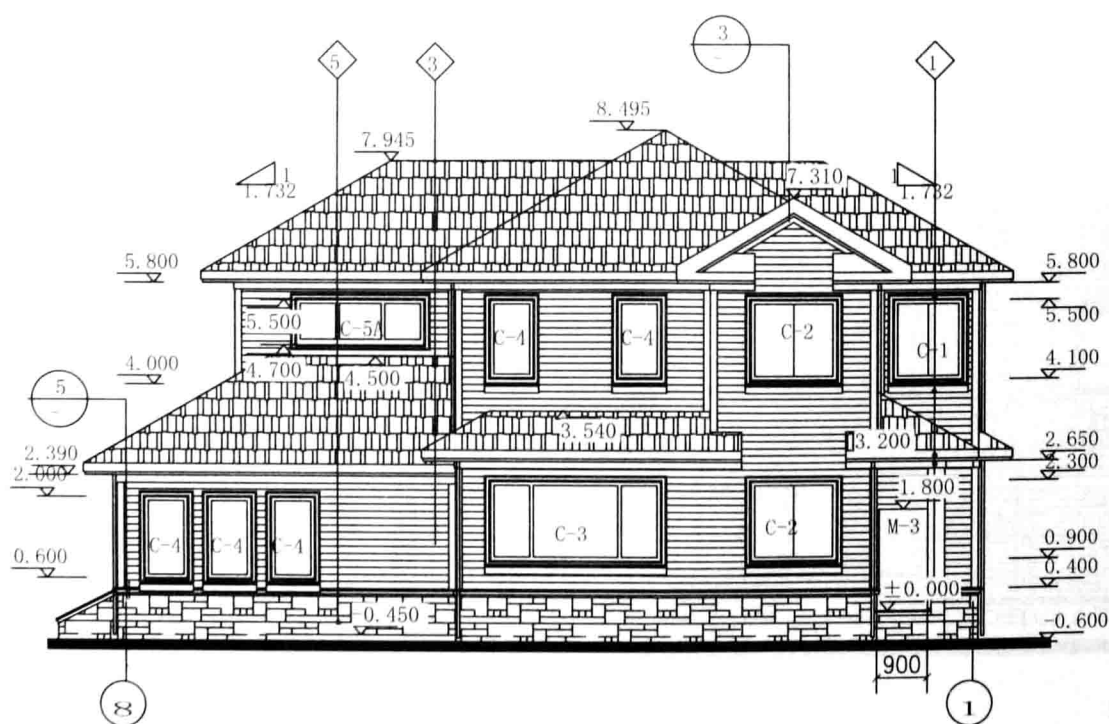

⑧ ~ ① 立面图 1:100

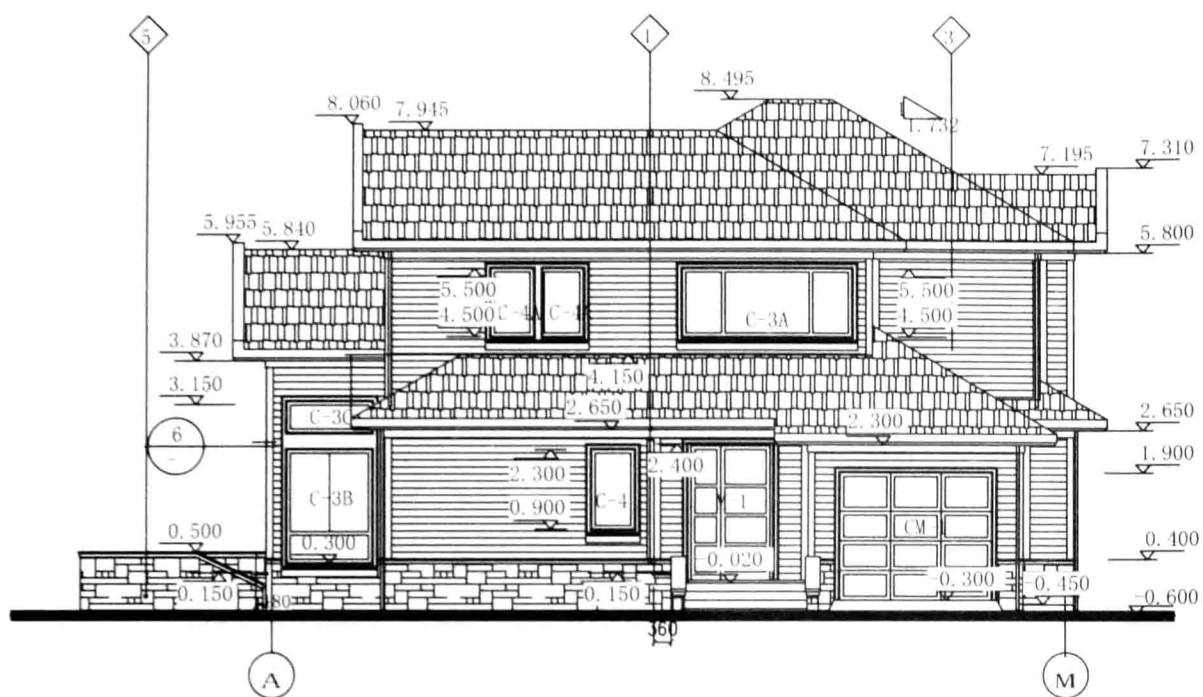

Ⓐ ~ Ⓜ 立面图 1:100



Ⓜ ~ Ⓐ 立面图 1:100