




配书资源
随心使用

- ▣ 17套完整装修设计方案，囊括经典案例，举一反三更实用
- ▣ 多档次、多主题的设计方案，全方位、多角度提供设计灵感
- ▣ 数千张深化设计图，提供大容量方案储备，提高工作效率
- ▣ 扫码下载更多可编辑CAD文件，随时调用、修改，方便快捷

经典工装设计与施工 **CAD** 图集

► 餐饮与休闲空间

理想·宅 编

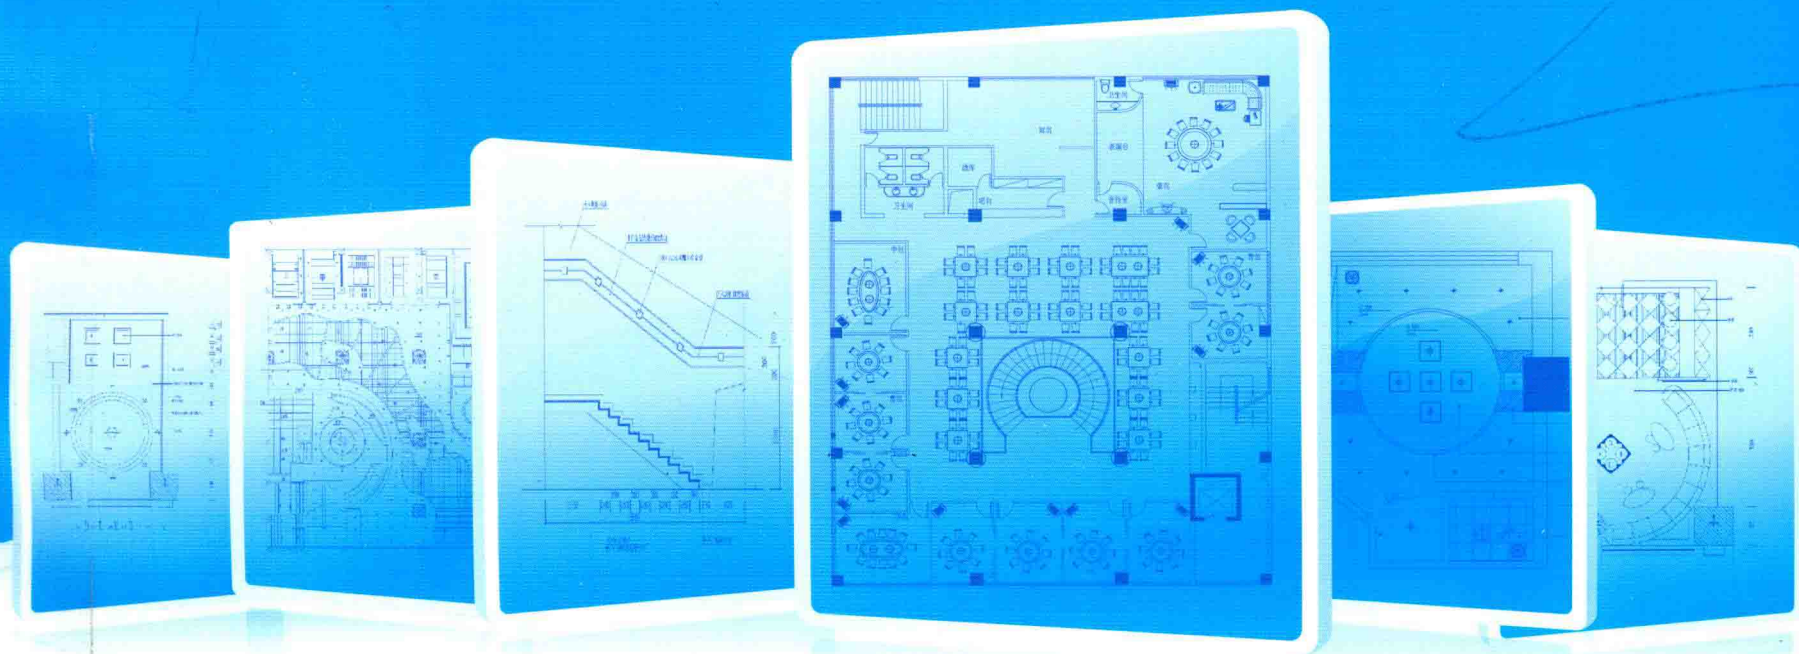

化学工业出版社

经典工装设计与施工CAD图集

► 餐饮与休闲空间

理想·宅 编



扫一扫
下载完整
DWG文件



化学工业出版社

· 北京 ·

本书精选多套一线设计师的餐饮与休闲空间装修设计案例,展现其方案布局、立面造型、节点大样解析,完整表达了不同公共空间设计需要注意的事项及设计要点。每个案例都用一个方案简介来概述基本信息,可以直观地为读者提供参考,启发设计灵感。

由于公共空间项目体量相对较大,每个案例所占篇幅较多,为了尽可能地在同一本书中容纳较多的案例,本书在内文排版中,对于部分案例中的类似空间,只体现具有代表性的部分,其余部分放在电子文件中(扫描二维码即可下载)。对于剖面图与详图较多的案例,书中也只体现平面图与立面图,其余内容也放在电子文件中。这样既保证了方案的整体性,同时也容纳了尽可能多的资料内容。

本书可供从事工装设计的相关人员阅读和参考。

图书在版编目(CIP)数据

经典工装设计与施工 CAD 图集. 餐饮与休闲空间 / 理想·宅编. —北京: 化学工业出版社, 2018.1
ISBN 978-7-122-30952-5

I. ①经… II. ①理… III. ①服务建筑-室内装饰设计-计算机辅助设计-AutoCAD 软件-图集 IV. ①TU238.2-39

中国版本图书馆 CIP 数据核字(2017)第 274126 号

责任编辑: 王 斌 邹 宁

装帧设计: 王晓宇

出版发行: 化学工业出版社(北京市东城区青年湖南街13号 邮政编码100011)
印 刷: 大厂聚鑫印刷有限责任公司
装 订: 三河市宇新装订厂
889mm×1194mm 1/16 印张16 字数250千字 2018年5月北京第1版第1次印刷

购书咨询: 010-64518888 (传真: 010-64519686) 售后服务: 010-64518899
网 址: <http://www.cip.com.cn>
凡购买本书, 如有缺损质量问题, 本社销售中心负责调换。

定 价: 65.00元 (含下载文件)

版权所有 违者必究

前言 PREFACE

提到公共空间室内设计，很多设计师都为之头疼，不仅业主要求越来越高，设计周期也不断缩短。在这种情况下，设计师只能不断地加班加点。在公共空间室内设计与施工中，图纸的绘制会耗费大量的精力与时间，但是其中有不少属于模块化的内容。无论是新晋设计师还是设计老手，对于这种可编辑的模块化内容，一来需要耗费精力去设计，二来也需要大量的时间来绘制。

本套书以公共空间室内设计及施工为基础，对不同层次的项目进行分析提炼，通过案例详细地表达了在空间布局中要注意的事项以及重要空间新颖的设计与施工方案。全套书包括《餐饮与休闲空间》、《酒店与商业空间》两个分册，每个分册都收录了多套近两年完工的优秀公共空间项目案例，每册精选的方案均有详细的平面布置图、立面布置图、详图、节点大样等整套的图纸，提供给读者非常完整的参考信息。在随书附赠的电子文件中，有全部的可编辑CAD文件，让读者可以随时调用、修改。

本套书所有的图文文件都是配套的完整文件，不仅可以供读者学习借鉴优秀的设计图样技法，更能让读者开阔眼界，从中领悟设计的内涵，从而对公共空间的设计手法更为熟悉和了解，可大大提高工作的效率和质量。书中有些设计数值只在一定的条件下才适用，在此仅作为参考使用。至于书中的案例适合于什么场合，请读者仔细领会和推敲，切勿生搬硬套。

参与本书编写的有：徐武、安平、陈建华、陈宏、蔡志宏、邓毅丰、邓丽娜、黄肖、黄华、何志勇、郝鹏、李卫、林艳云、李广、李锋、李保华、刘团团、李小丽、李四磊、刘杰、刘彦萍、刘伟、刘全、梁越、马元、孙银青、王军、王力宇、王广洋、许静、谢永亮、肖冠军、叶萍、杨柳、于兆山、张志贵、张蕾。


餐饮空间

- 项目一** 某高档餐厅装饰设计 \ 1
- 项目二** 某复古中型餐厅装饰设计 \ 15
- 项目三** 某中型餐厅装饰设计 \ 28
- 项目四** 某传统高档中餐厅装饰设计 \ 40
- 项目五** 某传统中餐厅装饰设计 \ 54
- 项目六** 某中式餐厅装饰设计 \ 68
- 项目七** 某现代中餐厅装饰设计 \ 75
- 项目八** 某火锅城装饰设计 \ 87

休闲空间

- 项目一** 某综合娱乐城装饰设计 \ 99
- 项目二** 某高档娱乐会所装饰设计 \ 131
- 项目三** 某主题酒吧装饰设计 \ 147
- 项目四** 某足疗保健馆装饰设计 \ 159
- 项目五** 某咖啡厅装饰设计 \ 176
- 项目六** 某 KTV 装饰设计 \ 190
- 项目七** 某健身场所装饰设计 \ 214
- 项目八** 某足浴 SPA 会所装饰设计 \ 228
- 项目九** 某经济型酒吧装饰设计 \ 241


方案特点：用普通的青砖和仿古字画，打造出具有文化内涵的中式风格。

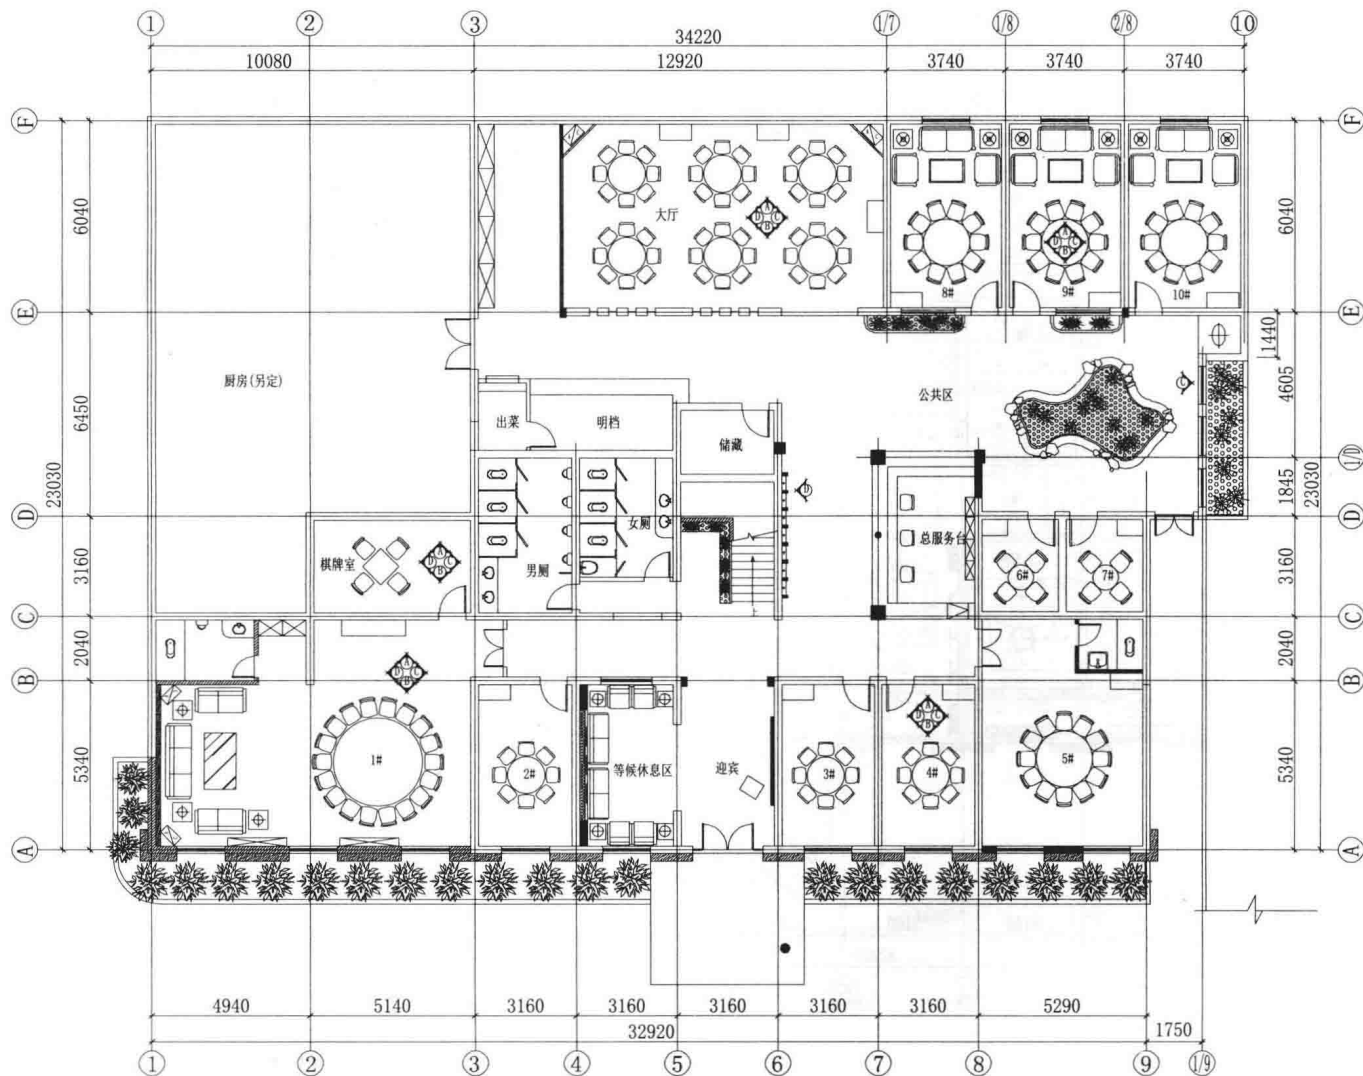

■ 一层平面布置图




■ 一层顶棚布置图

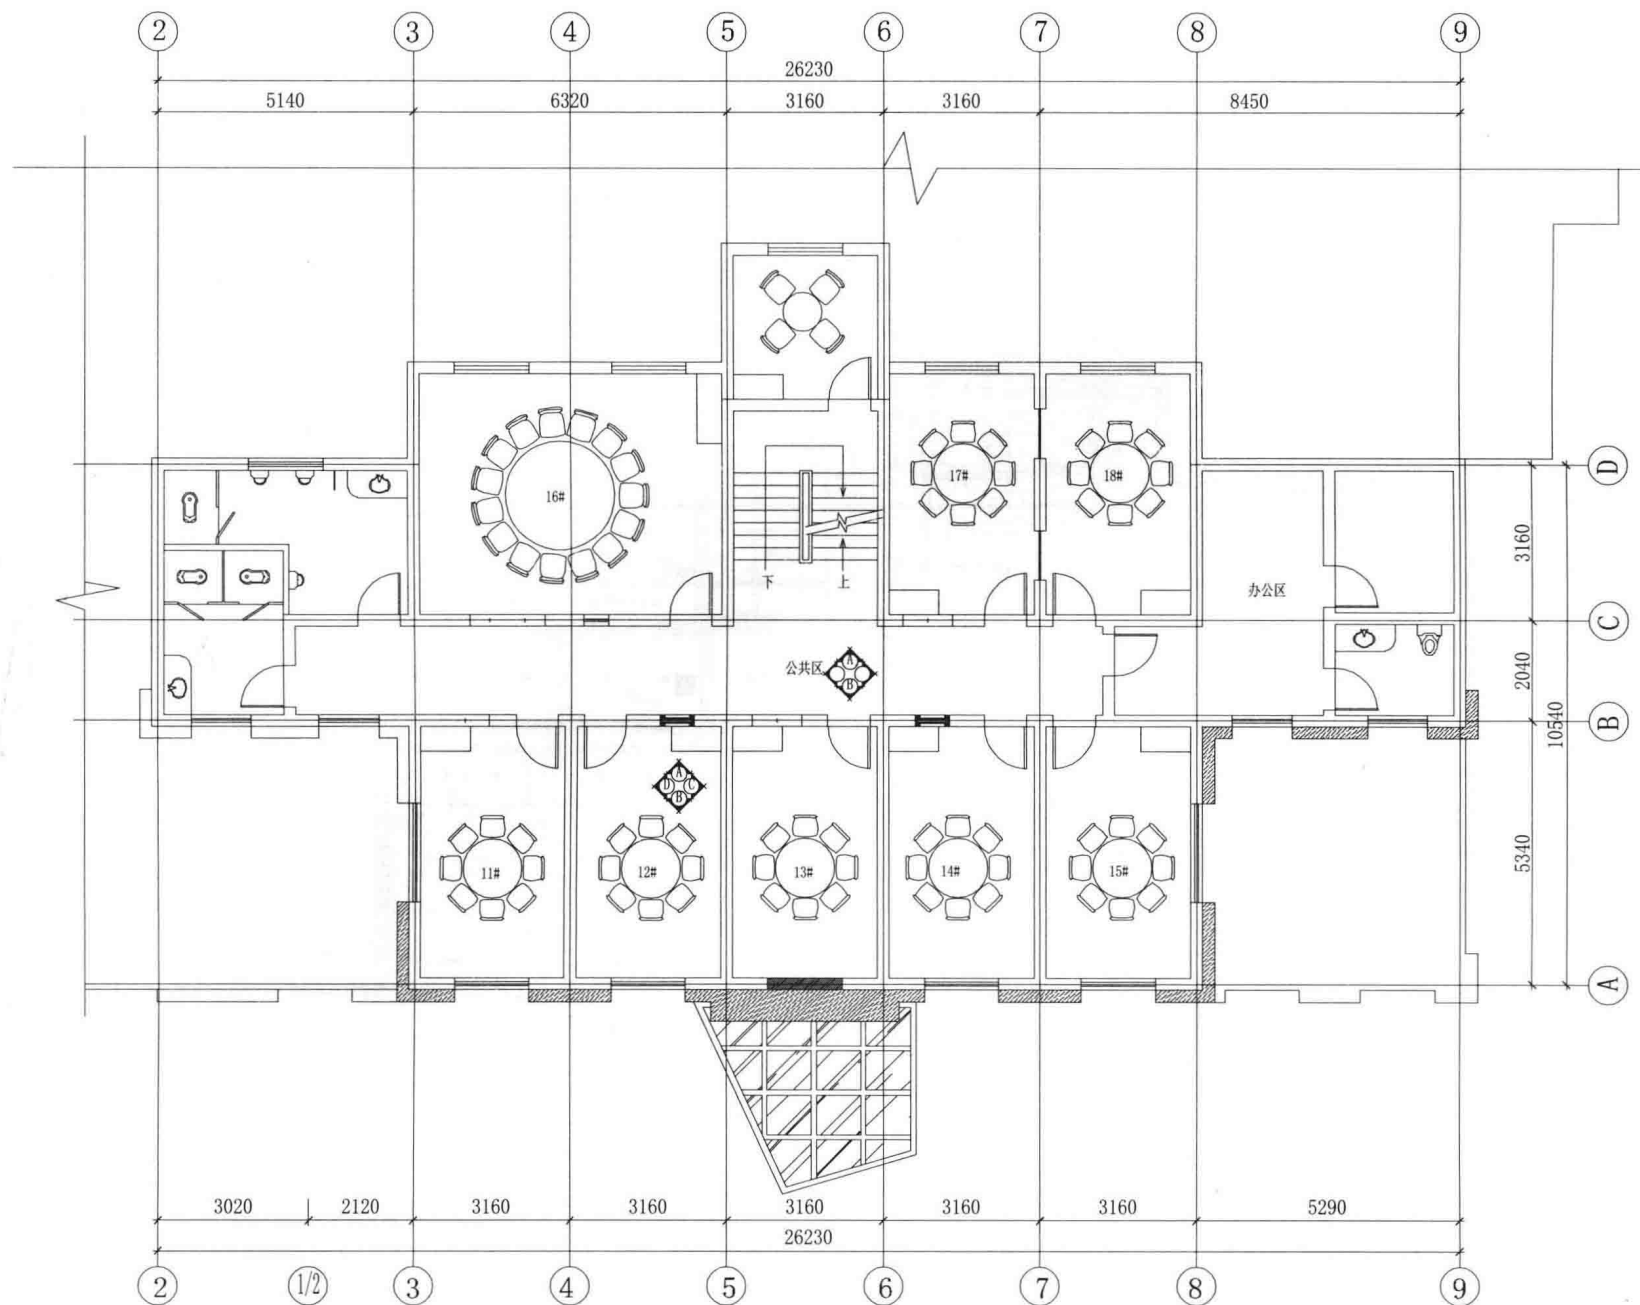


■ 二层平面布置图




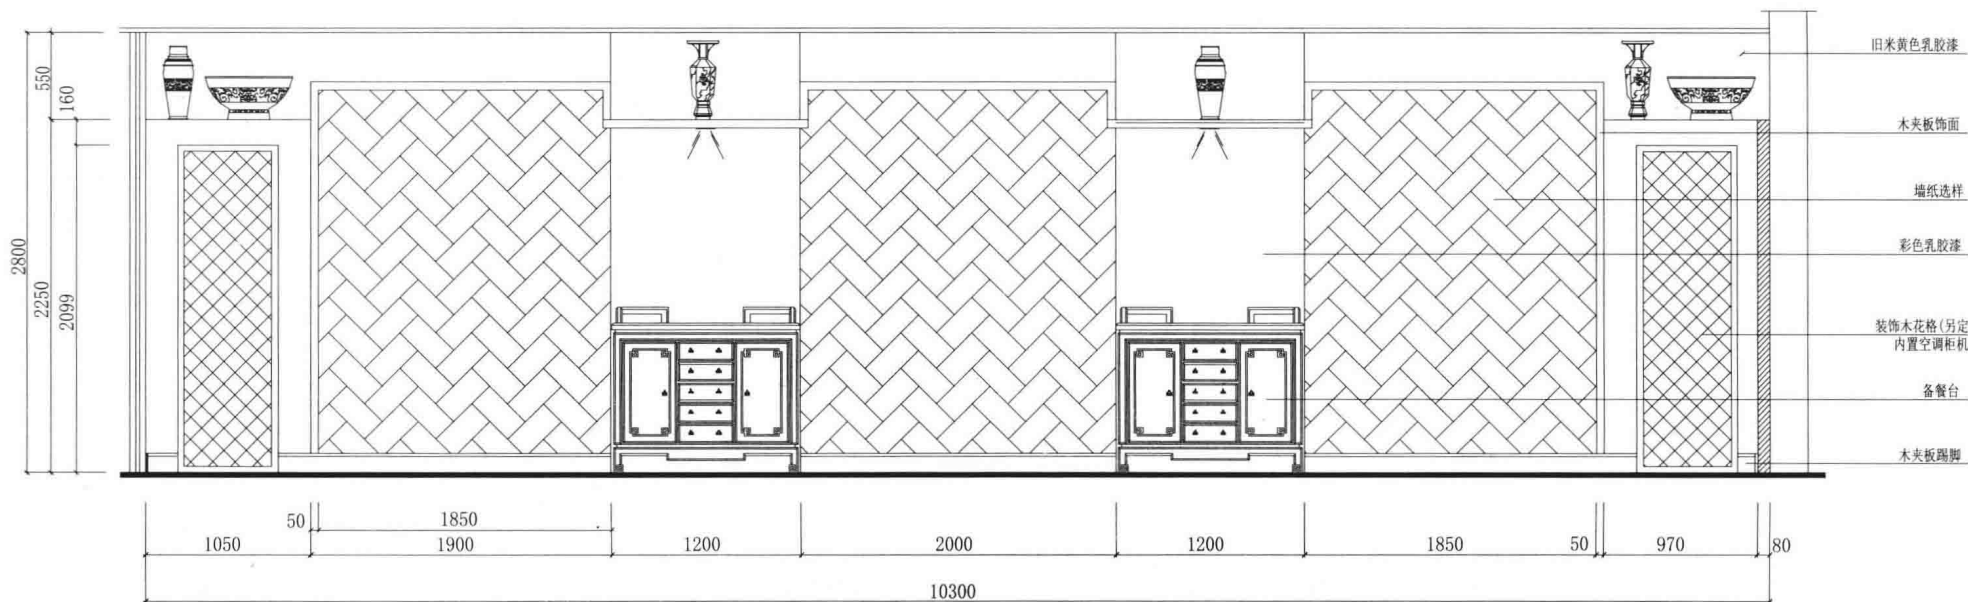


■ 一层大厅A立面图

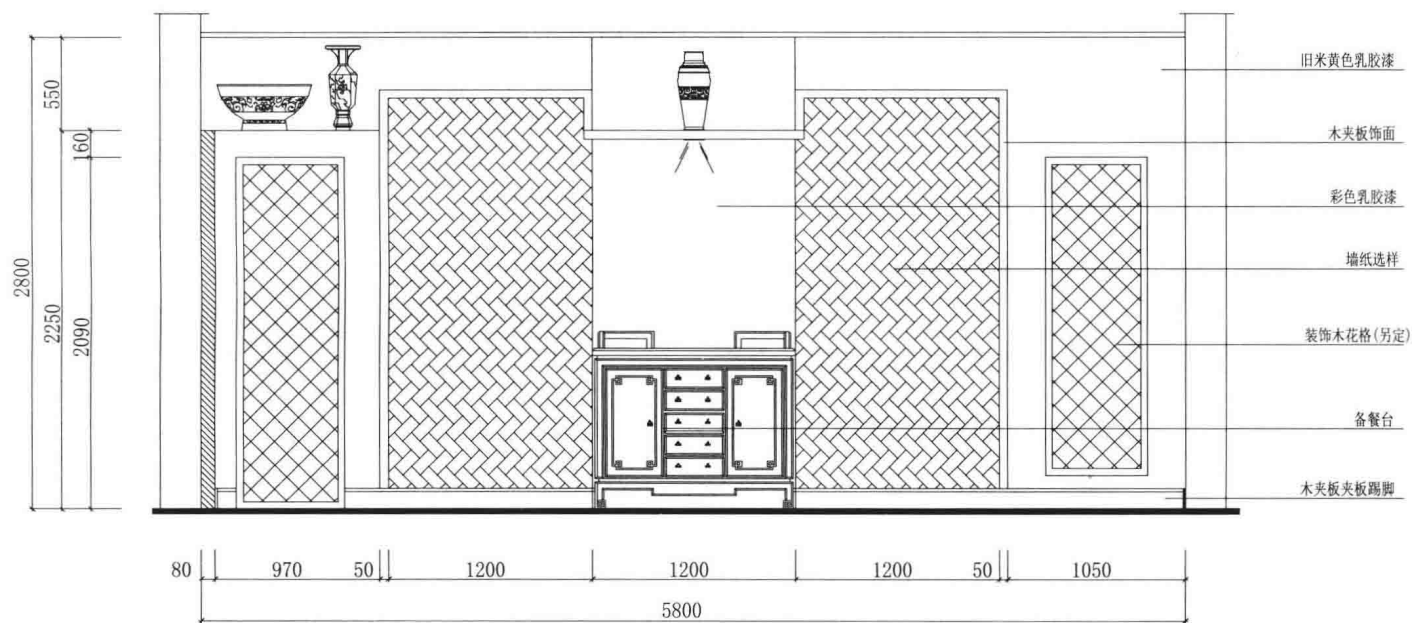


■ 一层大厅B立面图

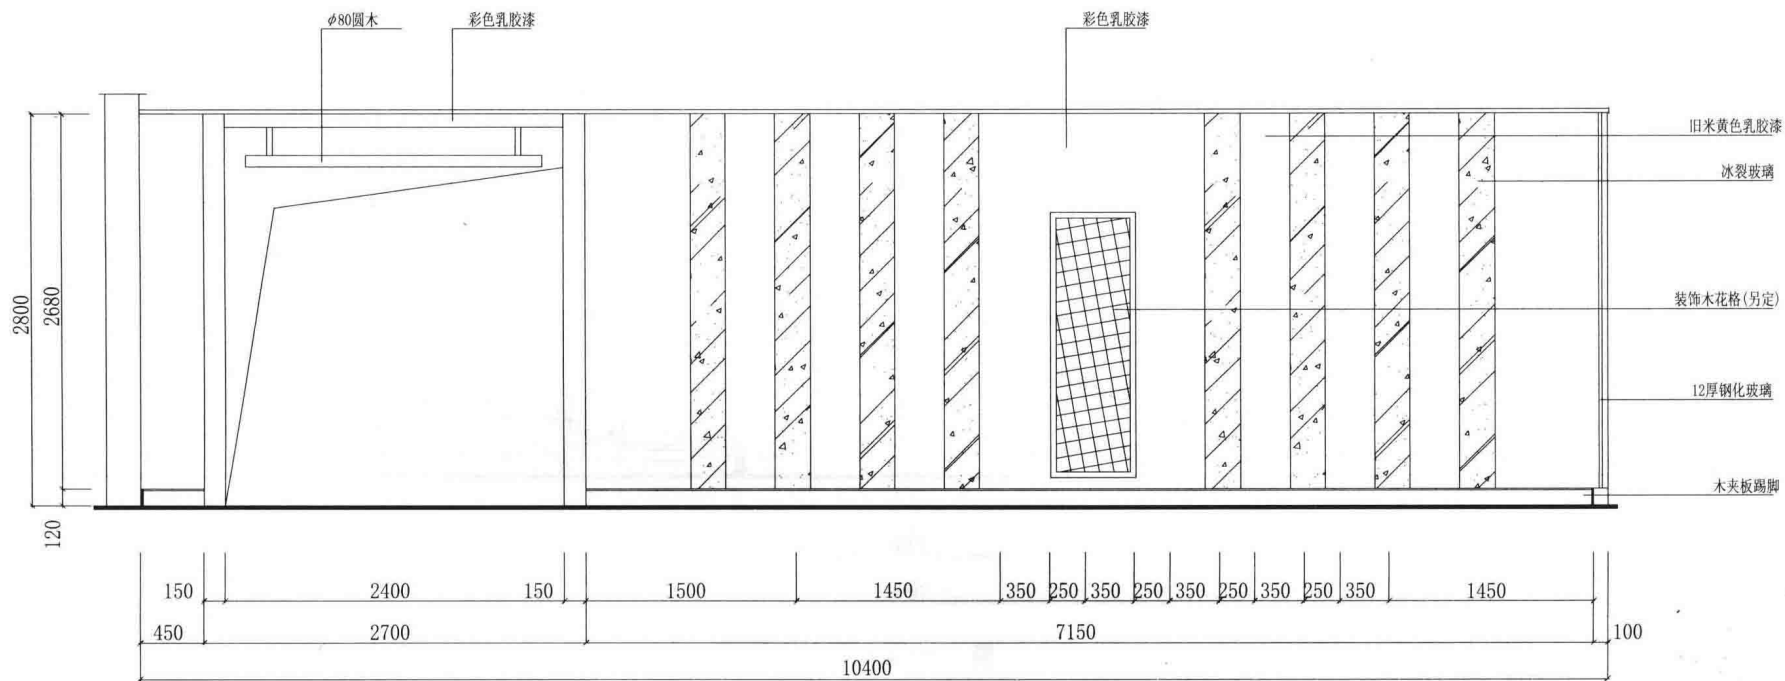


■ 一层大厅C立面图

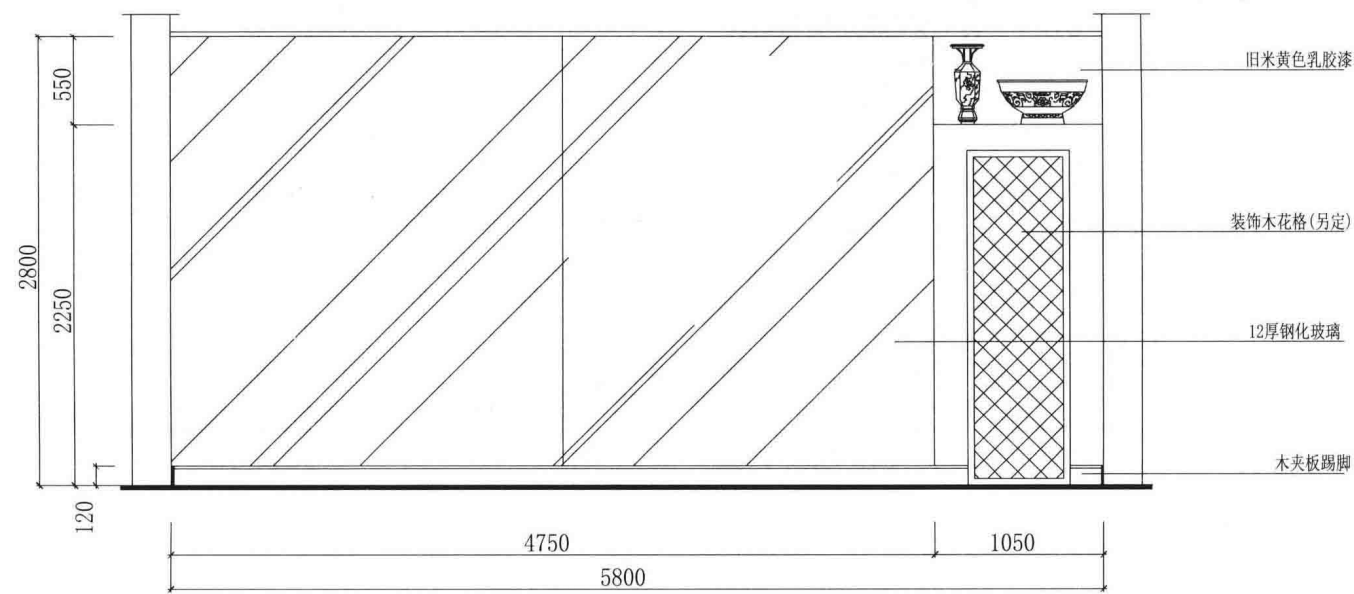


■ 一层大厅D立面图

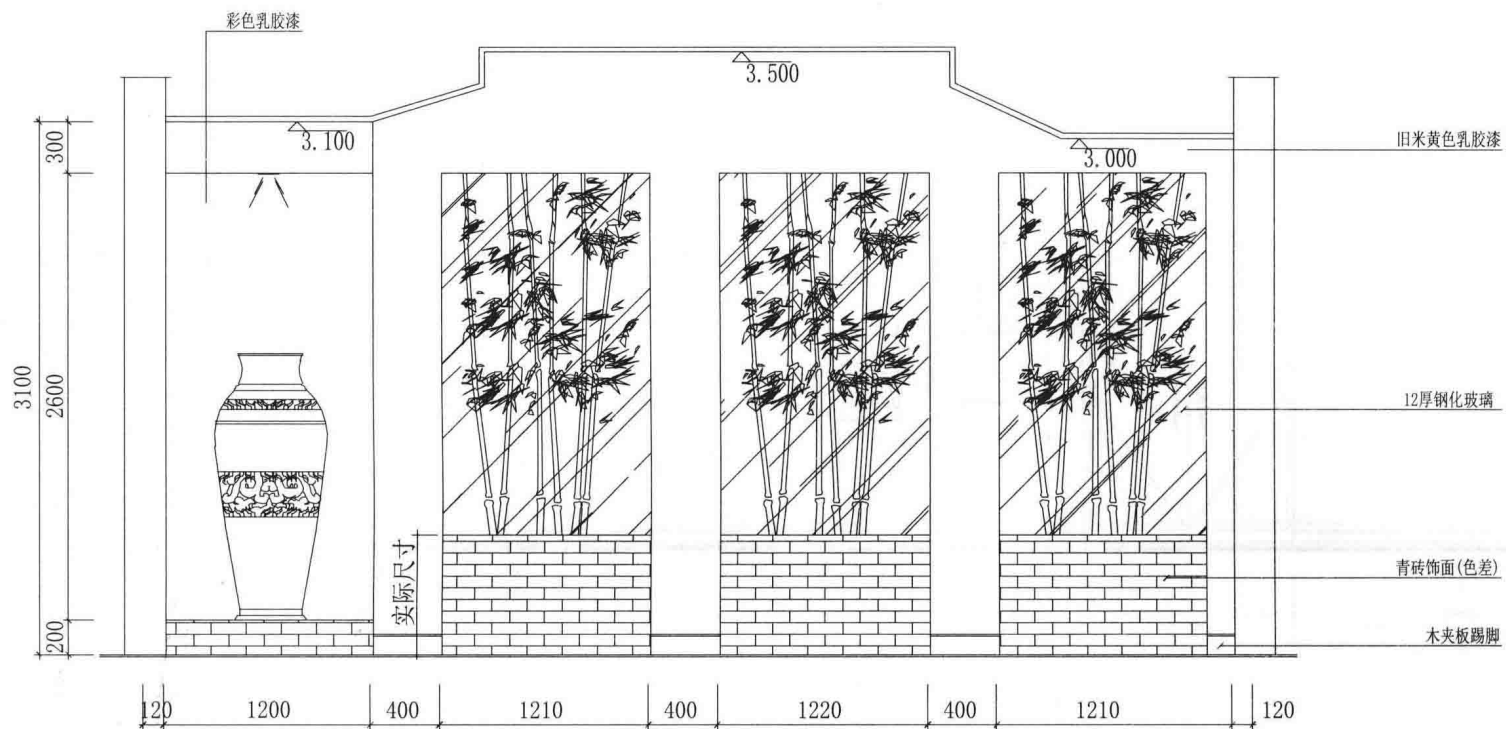


■ 一层公共区C立面图

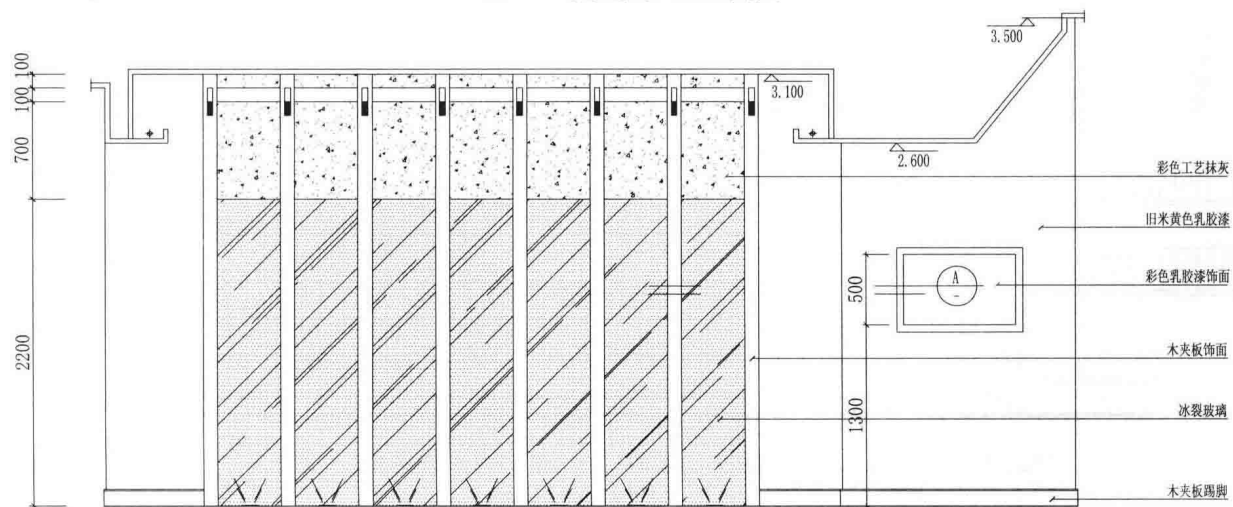


■ 一层公共区D立面图

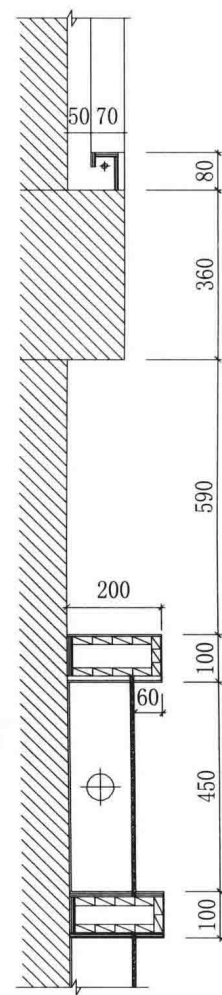


■ A剖面图

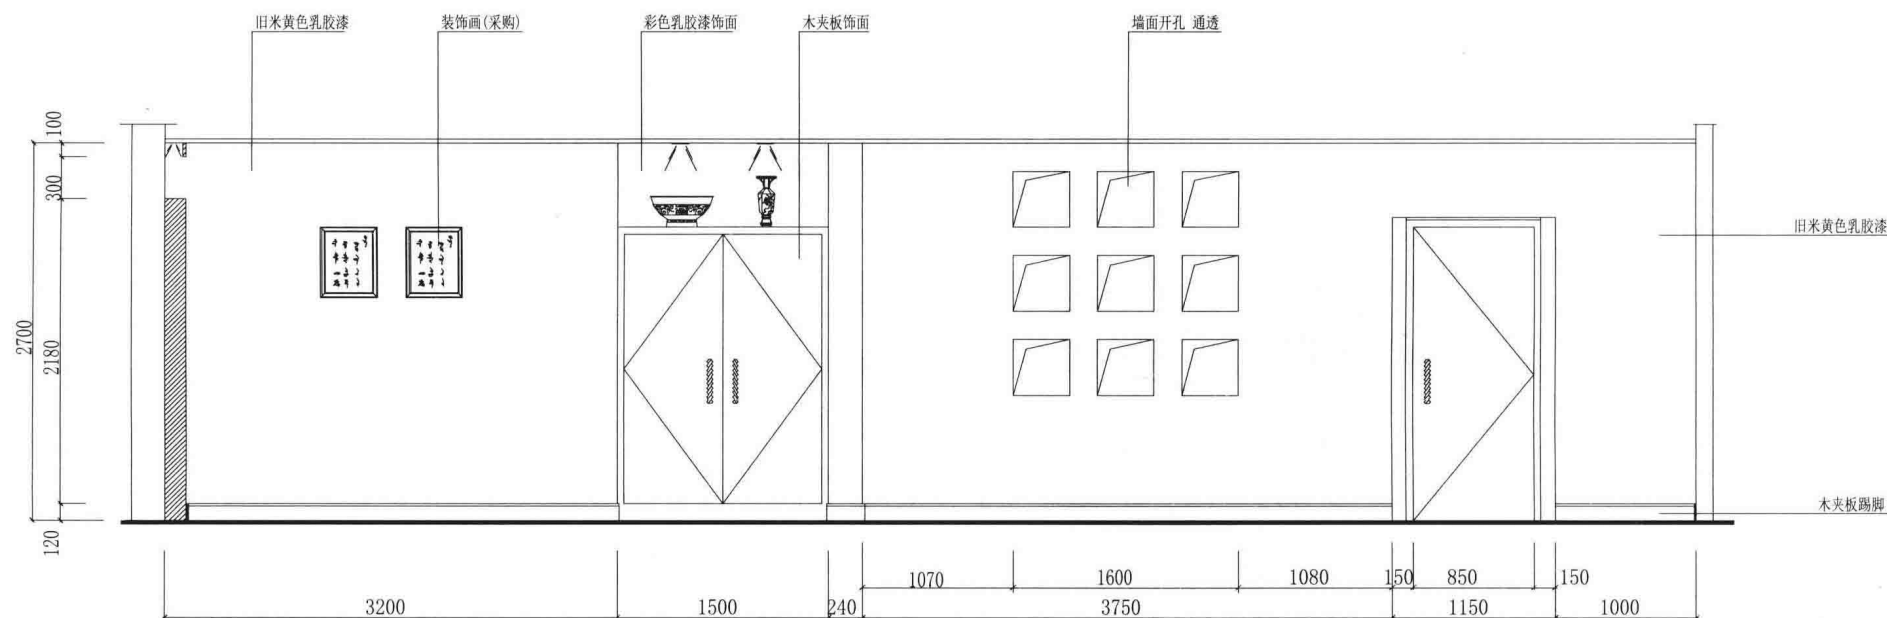


■ 一层1#包厢A立面图

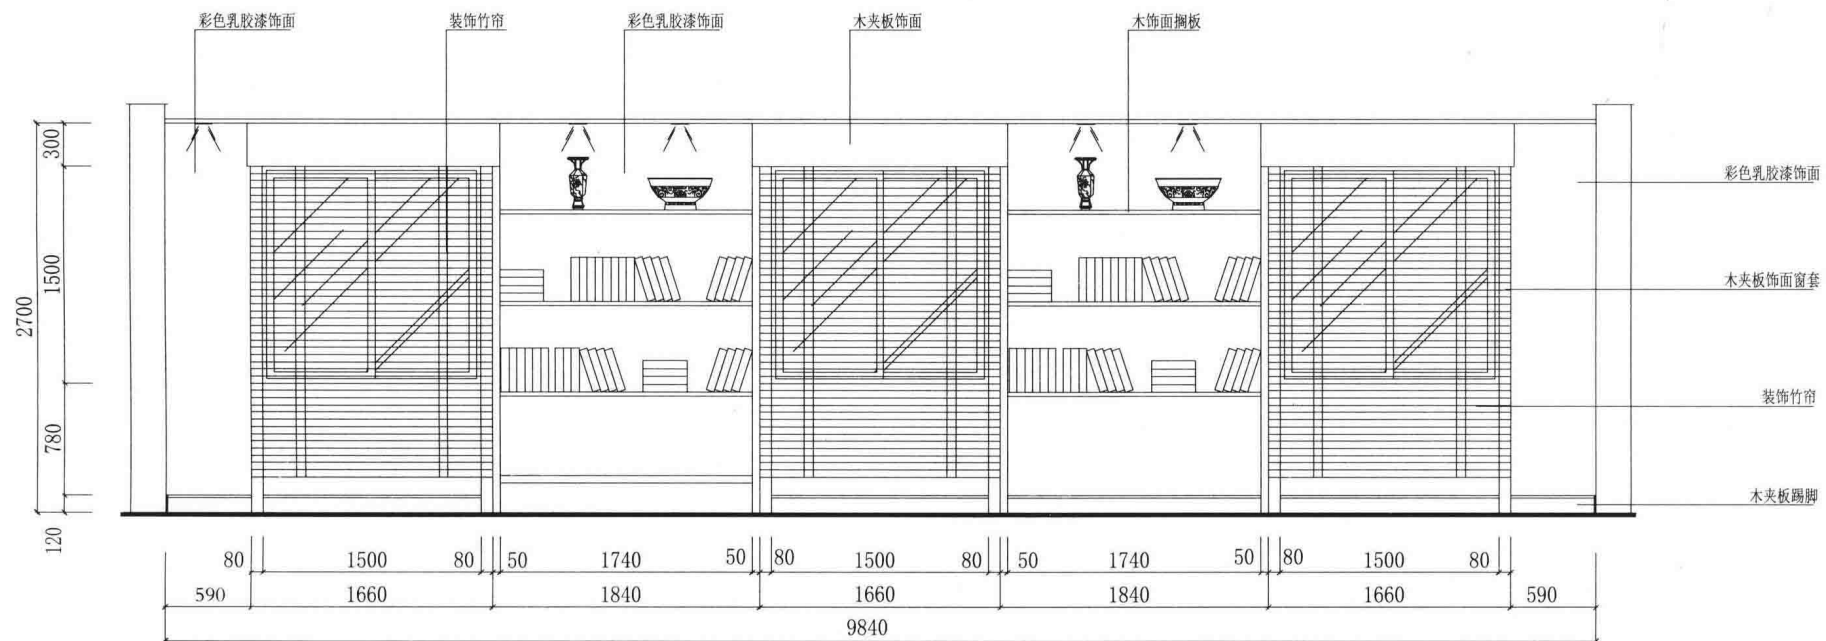


■ 一层1#包厢B立面图

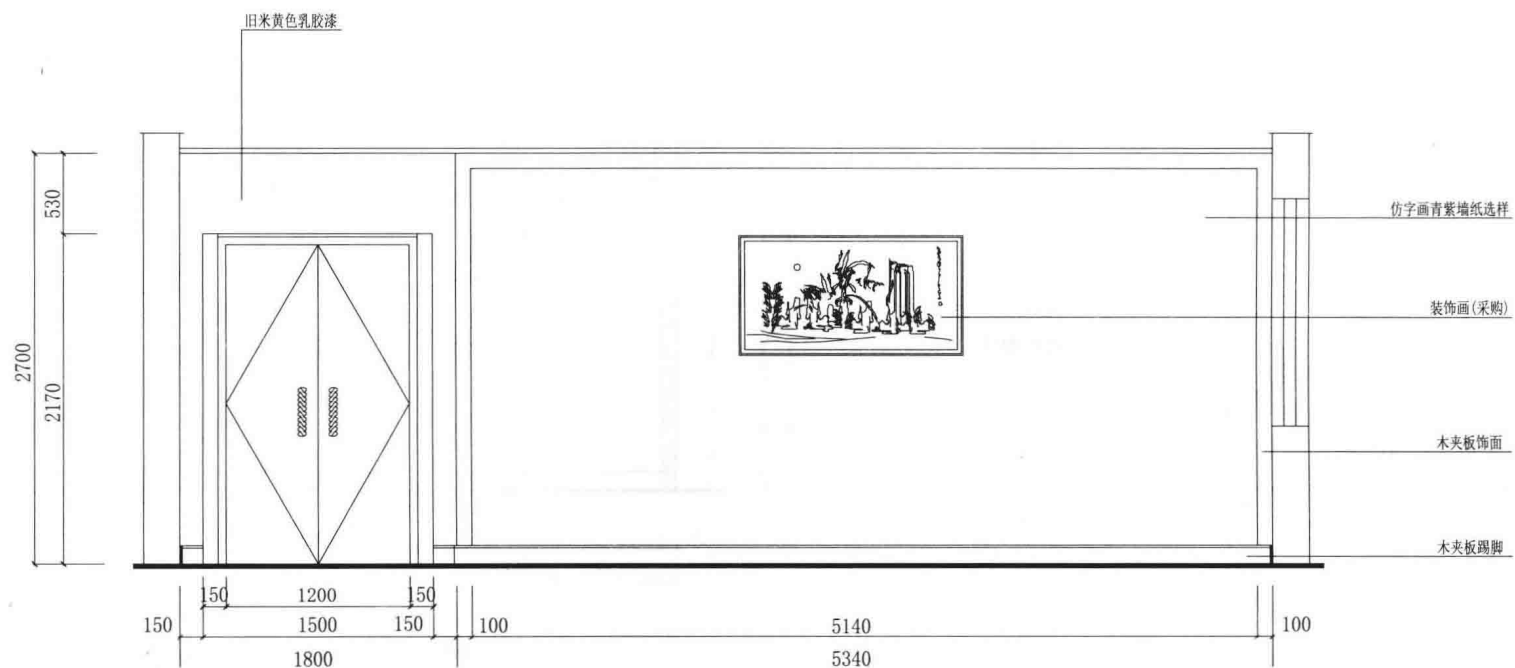


■ 一层1#包厢C立面图

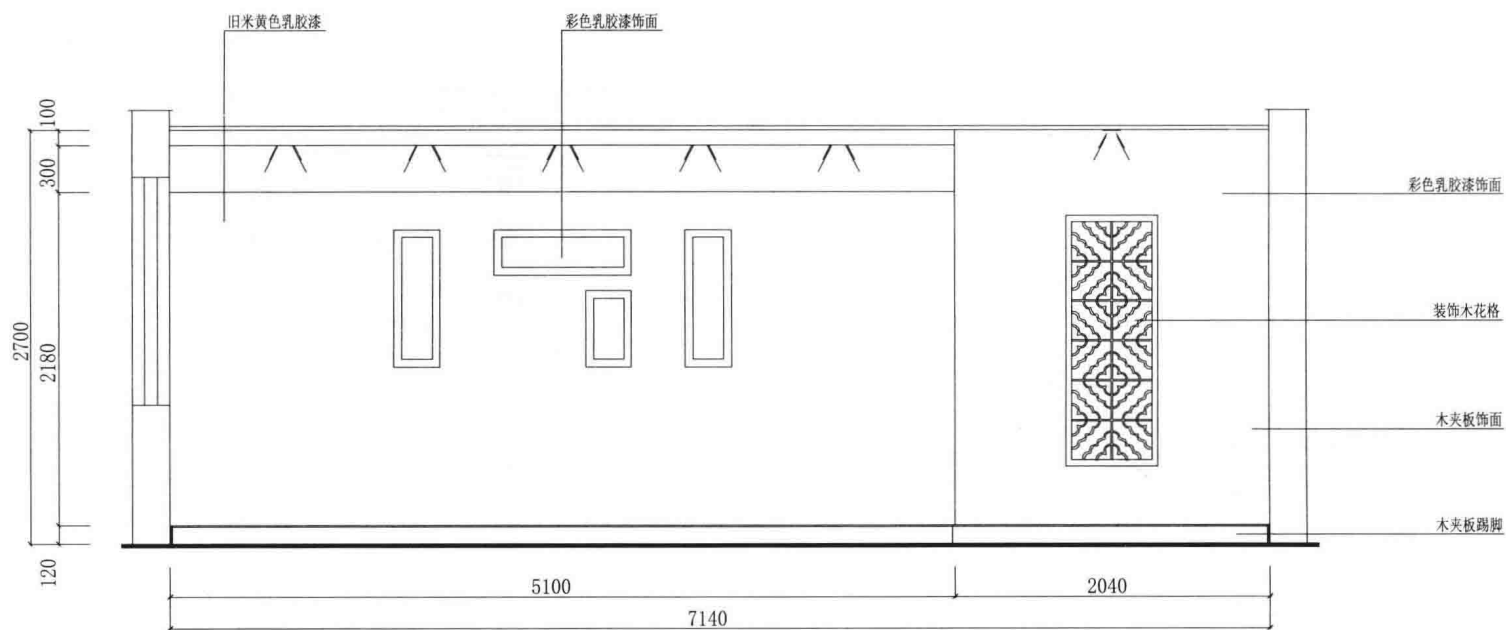


■ 一层1#包厢D立面图

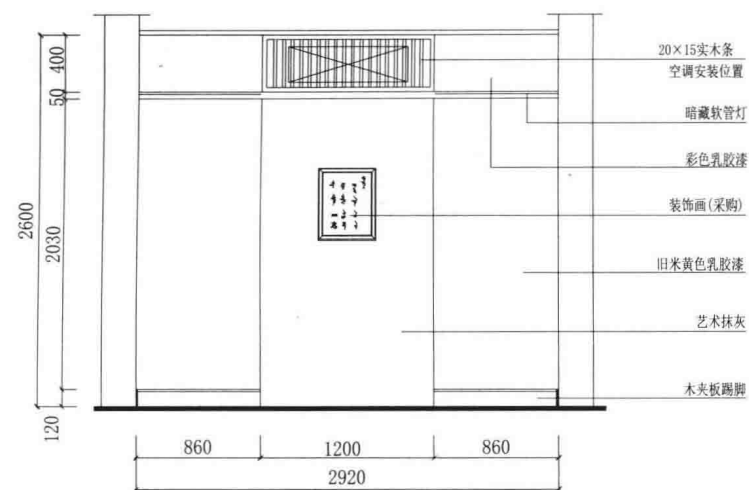


■ 1#包厢棋牌室A立面

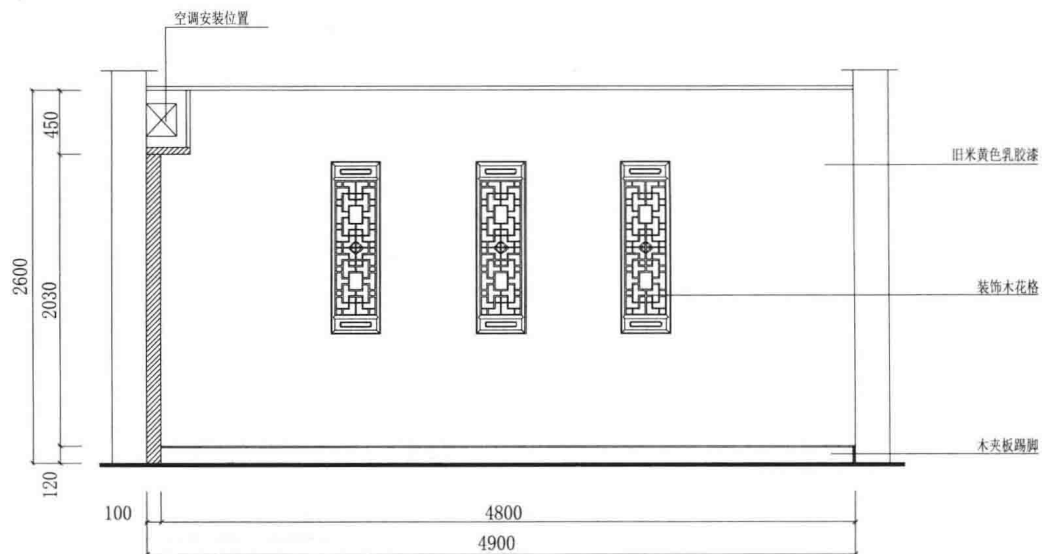


■ 1#包厢棋牌室B立面

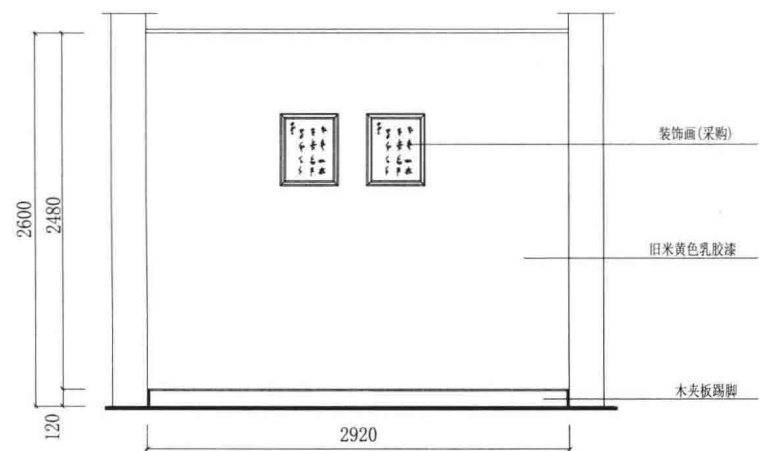


■ 1#包厢棋牌室C立面

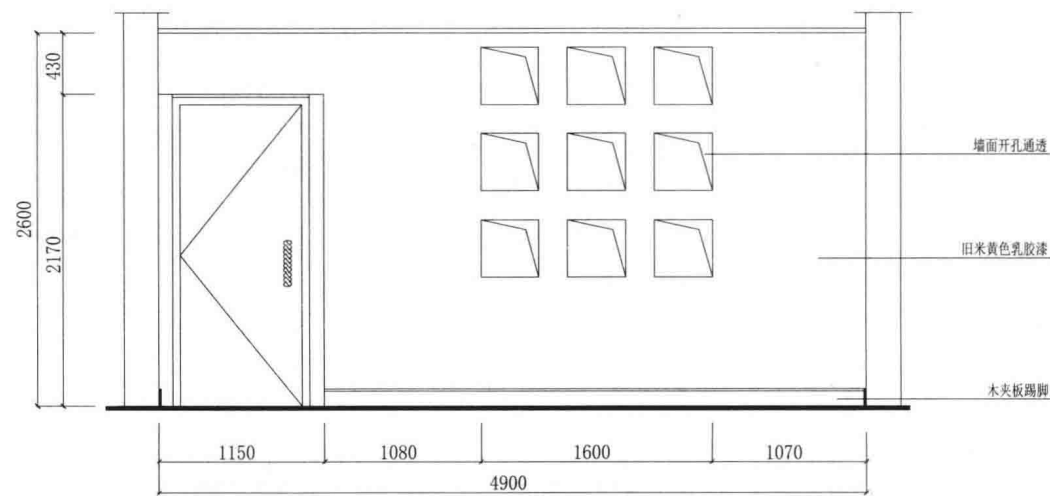


■ 1#包厢棋牌室D立面

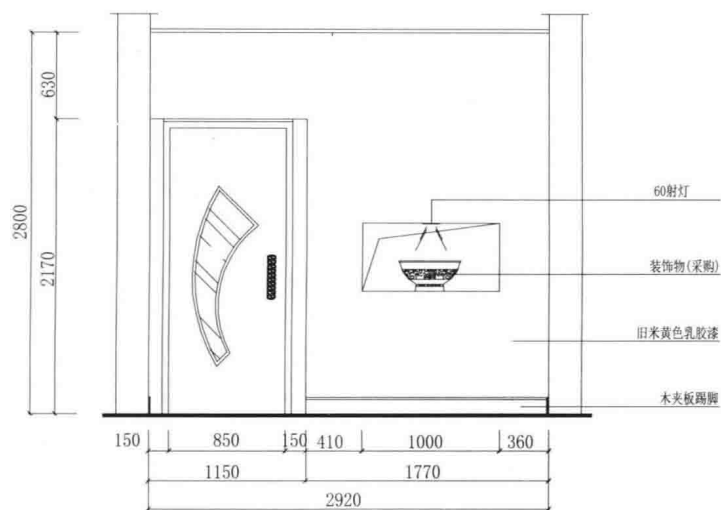


■ 1层4#包厢A立面

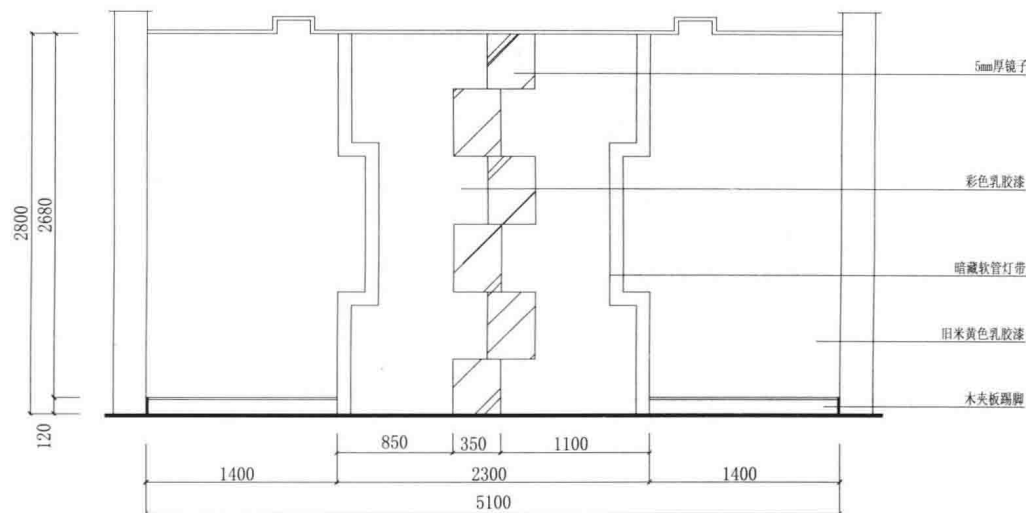

■ 1层4#包厢B立面

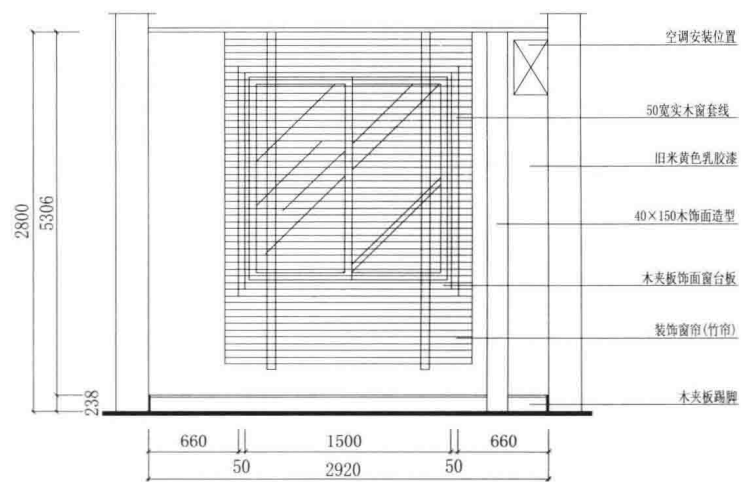

■ 1层4#包厢C立面

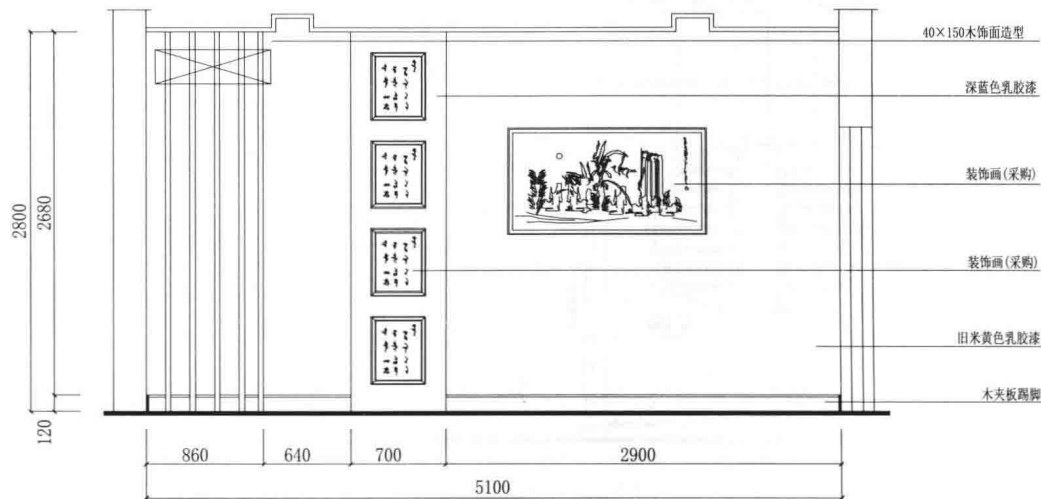

■ 1层4#包厢D立面

