

世界住宅设计

〔日〕森山和彦 编著

◆ 美国
◆ 意大利

2

中国建筑工业出版社

288

TU241-64
S16a1

世界住宅设计

2

[日] 森山和彦 编著
刘丹 张建 译



A0926233

中国建筑工业出版社

著作权合同登记图字：01-99-0209 号

图书在版编目(CIP)数据

世界住宅设计 .2/(日)森山和彦编著；刘丹，张建译．—北京：
中国建筑工程出版社，1999
ISBN 7-112-04118-X

I . 世… II . ①森…②刘…③张… III . 住宅 - 建筑设计 -
世界 - 图集 IV .TU241-64

中国版本图书馆 CIP 数据核字(1999)第 56001 号

责任编辑 王玉容

本书由日本设计网络公司授权翻译出版

世界住宅设计 2

[日] 森山和彦 编著
刘丹 张建译

中国建筑工程出版社 出版、发行(北京西郊百万庄)

新华书店经销

北京百花彩印有限公司印刷

开本：889 × 1194 毫米 1/16 印张：16 字数：640 千字

2000 年 4 月第一版 2000 年 4 月第一次印刷

定价：160.00 元

ISBN 7-112-04118-X


TU · 3237(9515)

版权所有 翻印必究


如有印装质量问题，可寄本社退换
(邮政编码 100037)


贝德福德纽约住宅 (Bedford N.Y.house)

设计: 伍尔纳 (woolner)

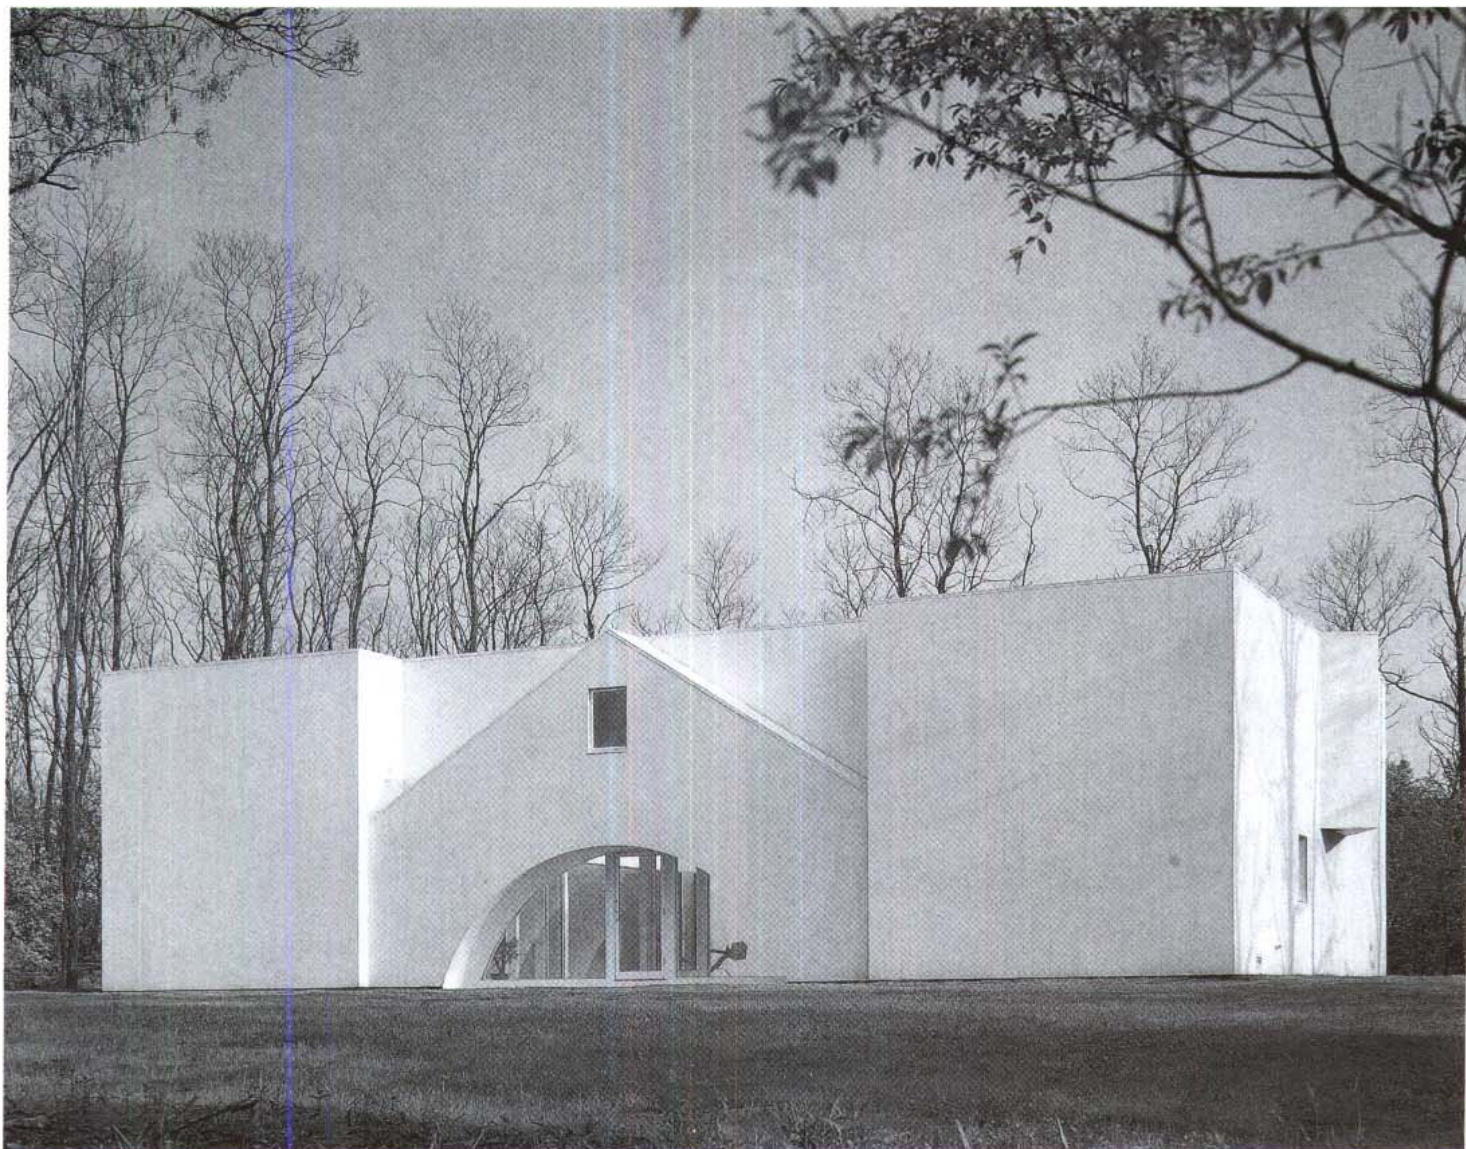


北侧外观

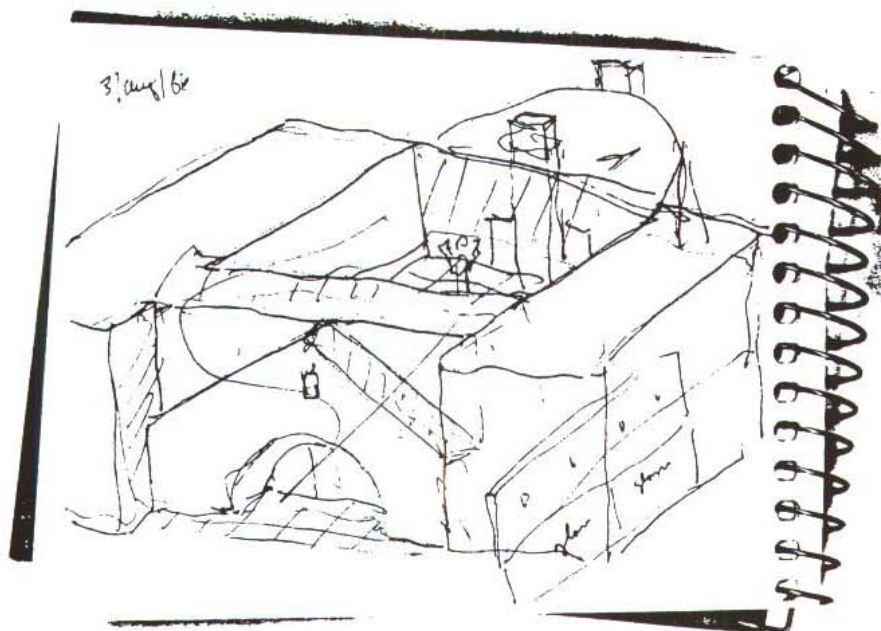


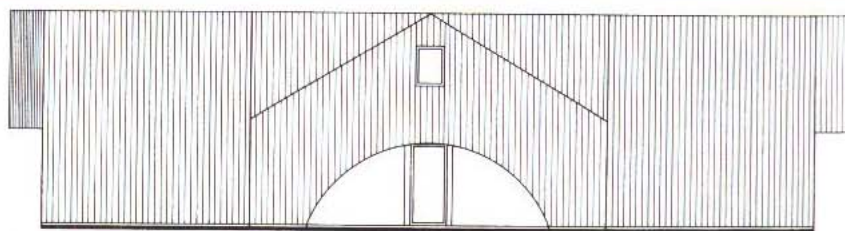


北立面图

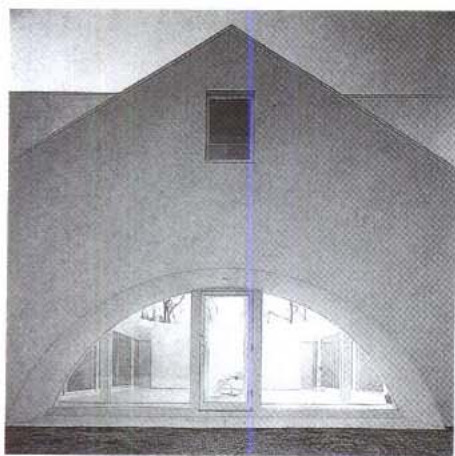

北侧正面入口

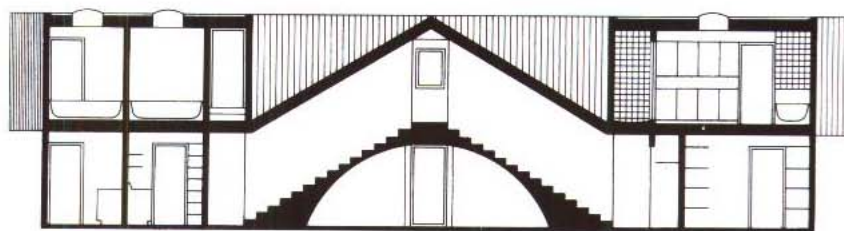

剖面图

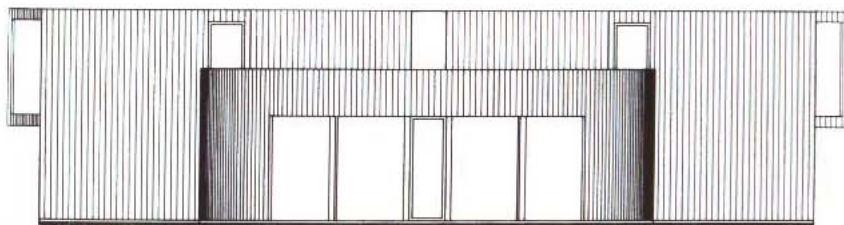

南立面图

这幢住宅的设计灵感来自威尼斯的利尔德桥。住宅中有一个私密性很好的中庭，这里既是雕塑的庭院，也是冥想的佳所。住宅坐落在一个田园小区，走过桥下的拱门，就进入了宽敞的私用空间。中庭的一层是用大玻璃窗围起来的，二层只有两三个小开口。一层的玻璃窗在夏季可以打开，中庭是生活空间的一个组成部分。

房主要求住宅的设计要带有桥的要素。这所住宅是我们设计的第三个带中庭的住宅。

托尼·伍尔纳(Tony Woolner)

名称：贝德福德纽约住宅

所在地：美国纽约州，贝德福德(Bedford, NY, U.S.A.)

家庭结构：夫妇及小孩1人

设计：伍尔纳


占地面积：1.1公顷

首层建筑面积：279m²

总建筑面积：325m²


外部主要建材：花旗杉

内部主要建材：木材、石膏板

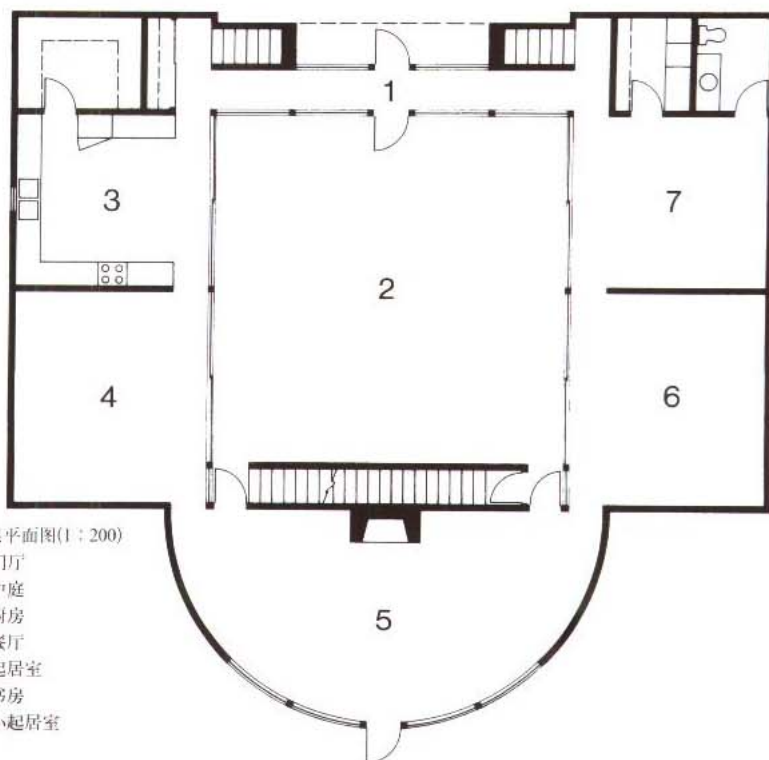



一层平面图(1:200)

1. 门厅
2. 中庭
3. 厨房
4. 餐厅
5. 起居室
6. 书房
7. 小起居室

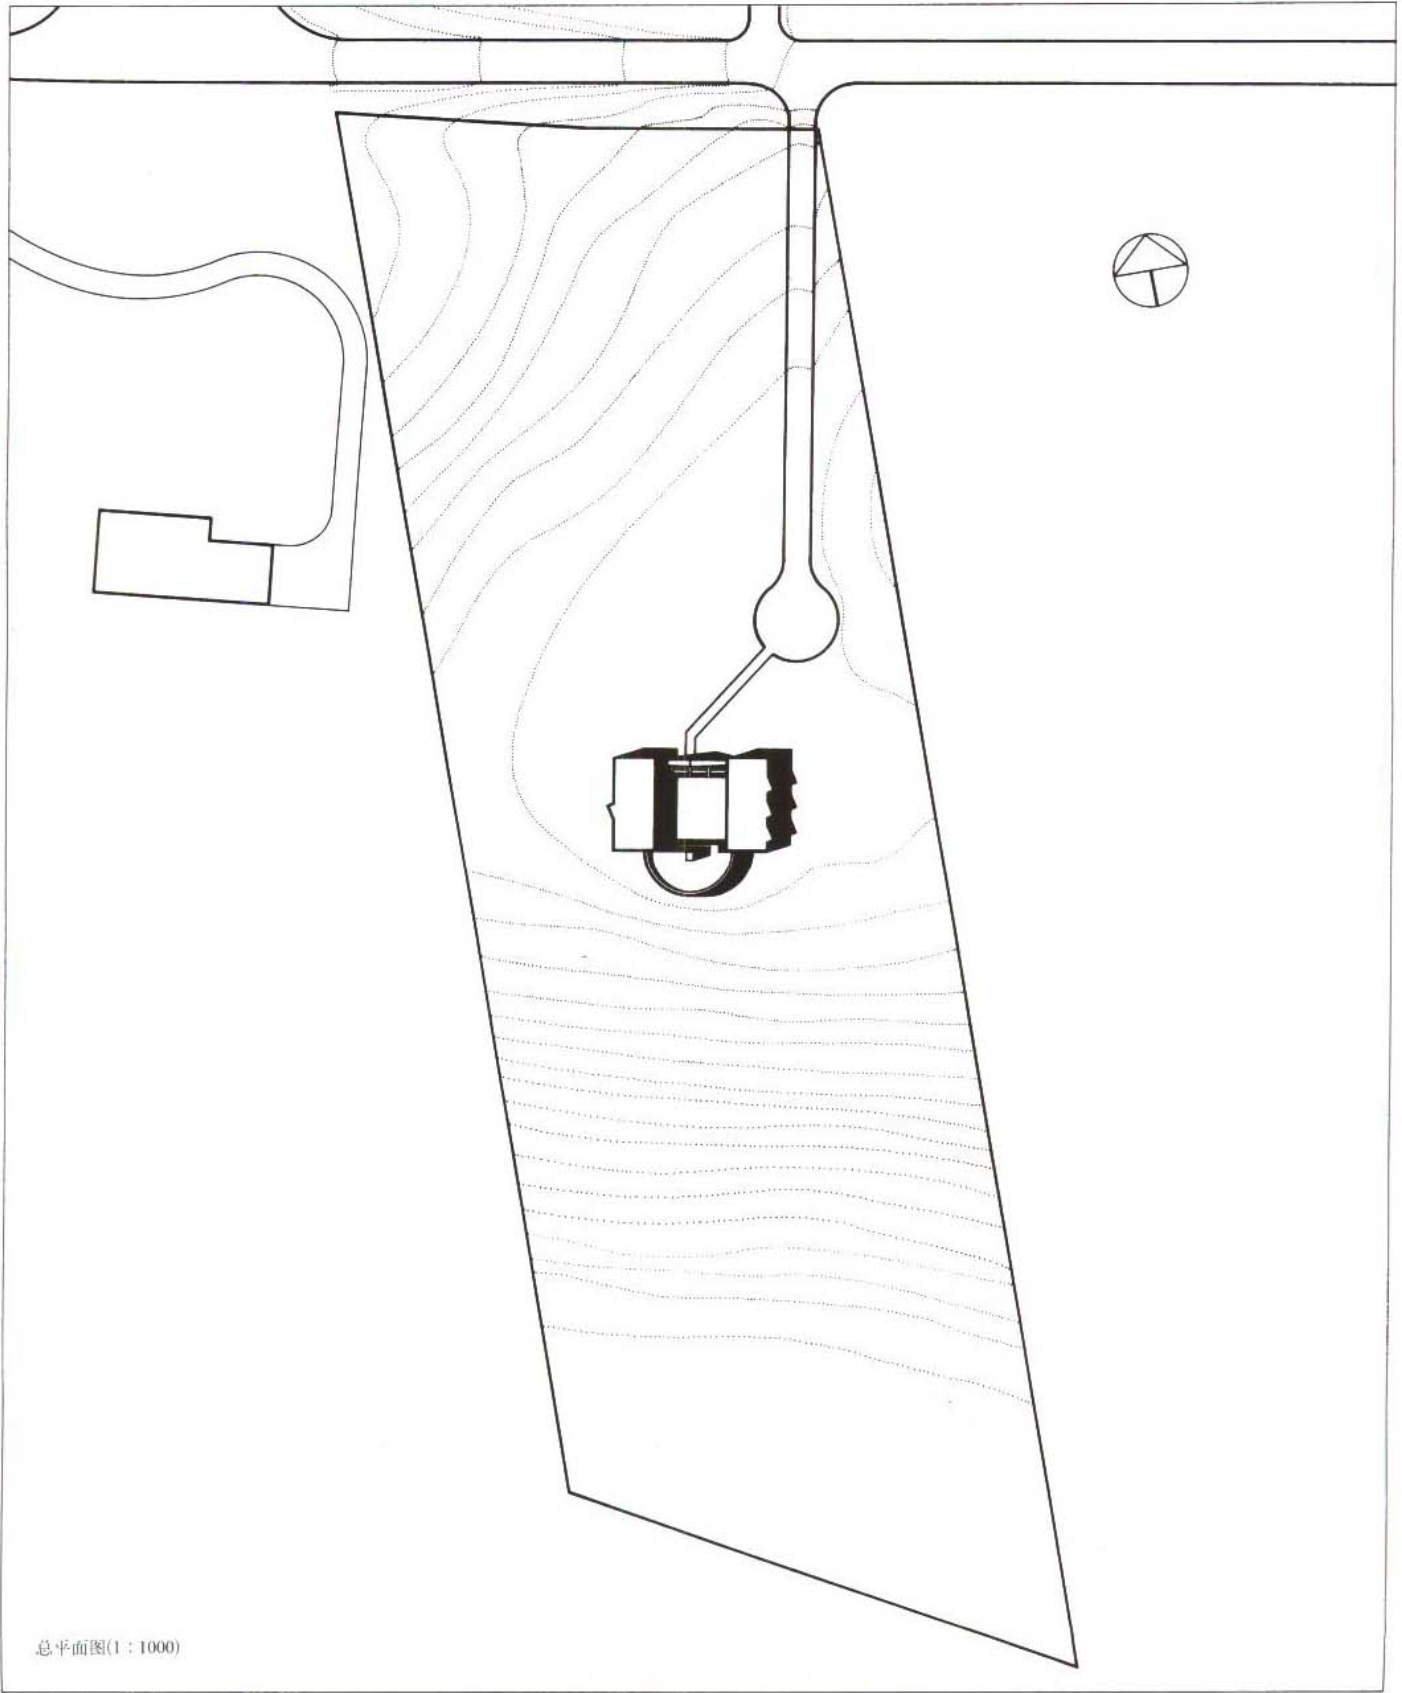


总平面图(1:1000)

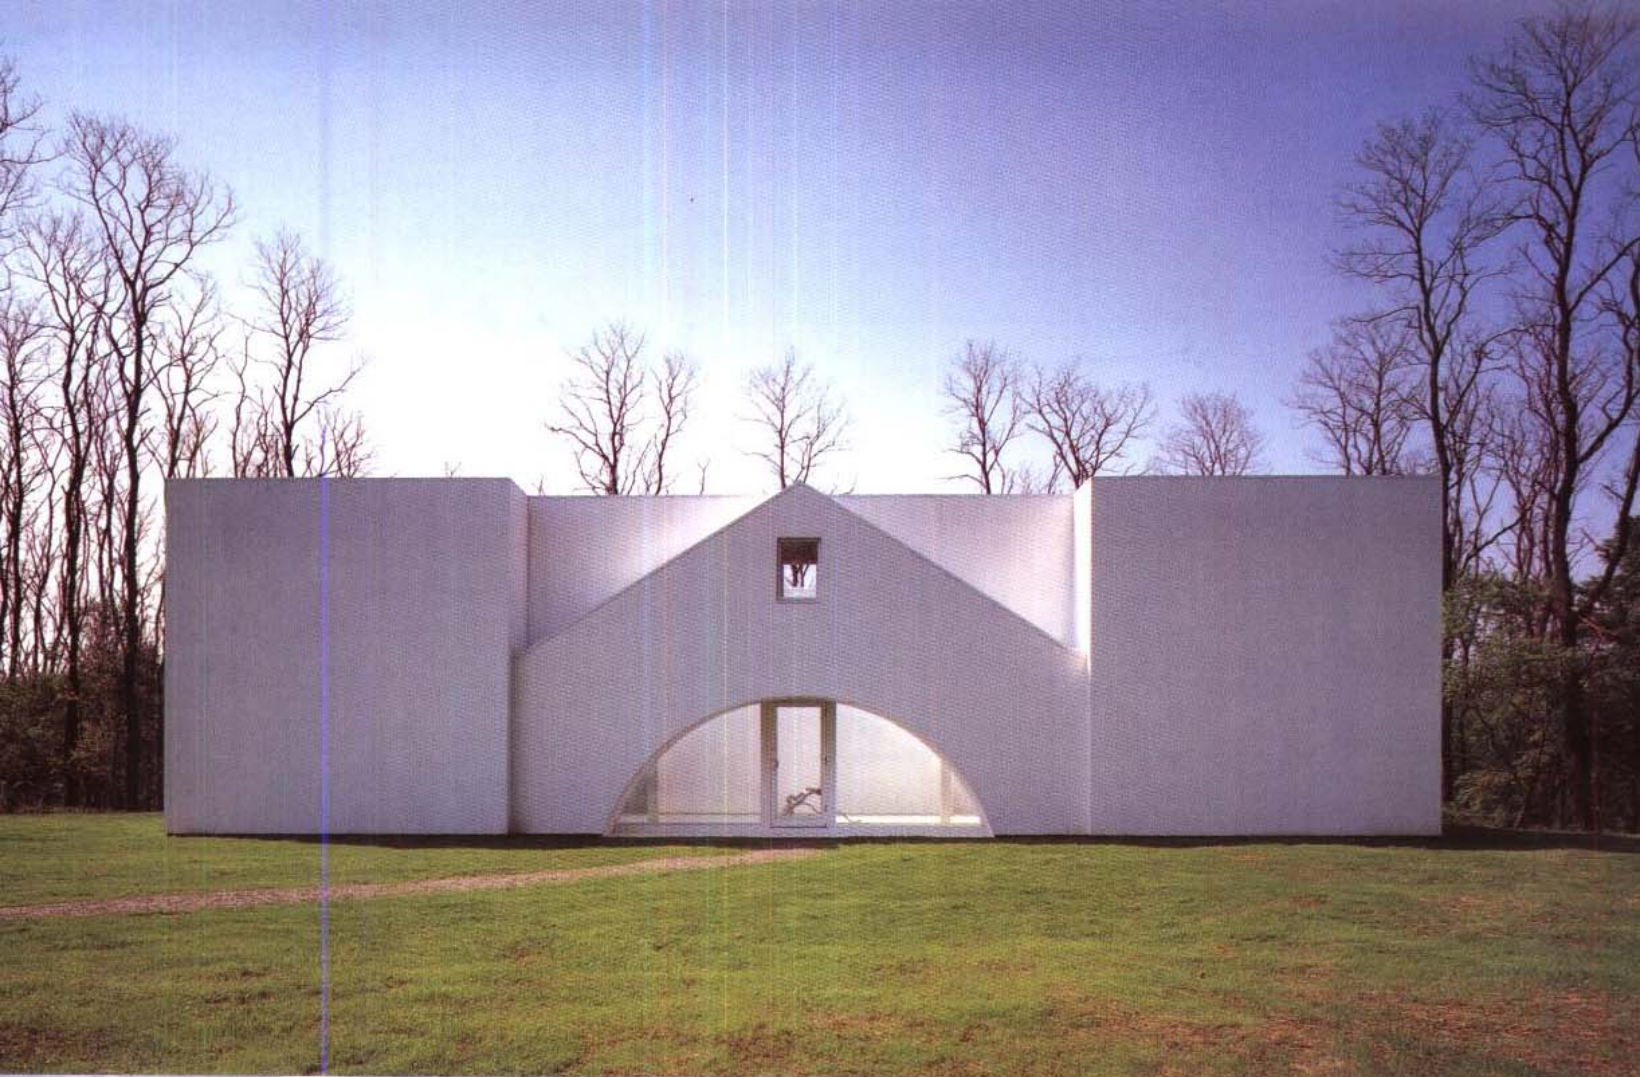


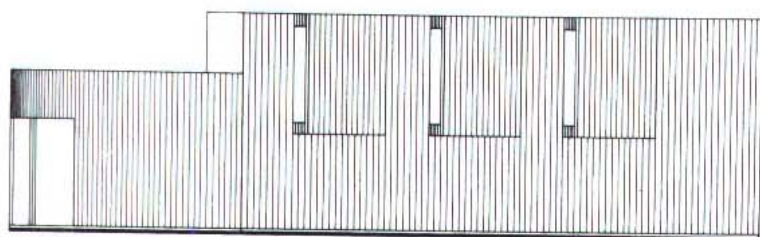


东立面图

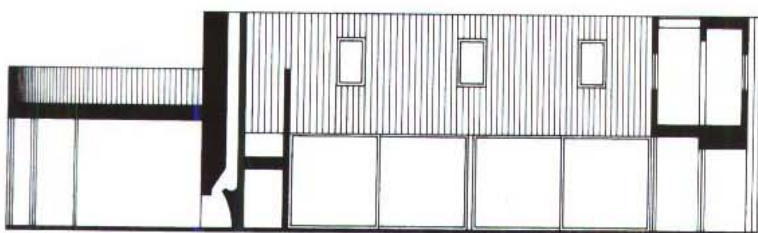


剖面图

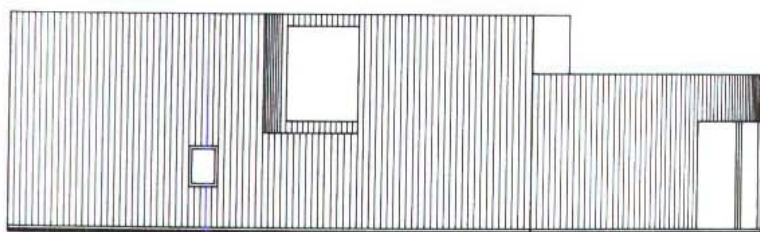

西立面图

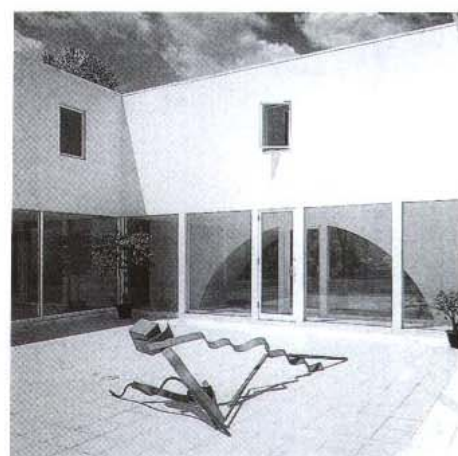

中庭

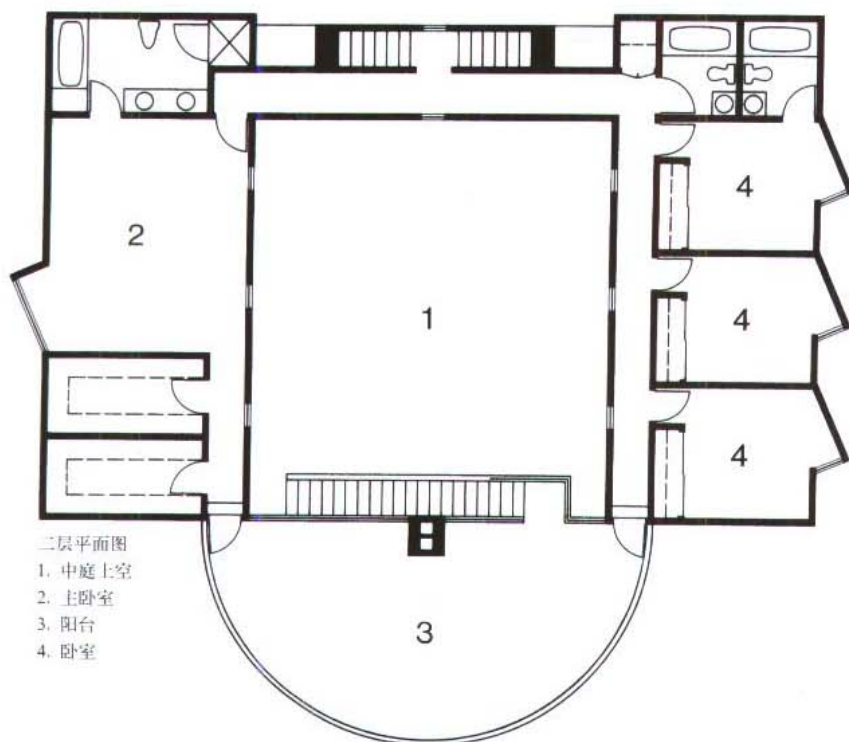

二层平面图

- 1. 中庭上空
- 2. 主卧室
- 3. 阳台
- 4. 卧室

建筑师简历

托尼·伍尔纳

现任伍尔纳设计所总裁。

1968年毕业于罗德岛学校建筑设计专业。


1969年修完哈佛大学研究生院设计专业硕士课程。


1968~1970年在波士顿的理奇蒙德、戈德堡和约翰·劳特纳手下，做各种住宅的绘图工作。

1970~1972年完成自己在纽约州诺斯塞拉姆的寓所设计。

1973年作为康克林和罗森建筑设计事务所的一员，为科罗拉多州的页岩油采集者设计住宅和输送系统，从事新市区的建设工作。

1975年至今，与妻子安妮一道从事以住宅为主的设计活动。1974~1975年作为纽约州莱伊阿伦·安迪生建筑事务所的一员，着手当地米尔顿学校的修复改建工作。

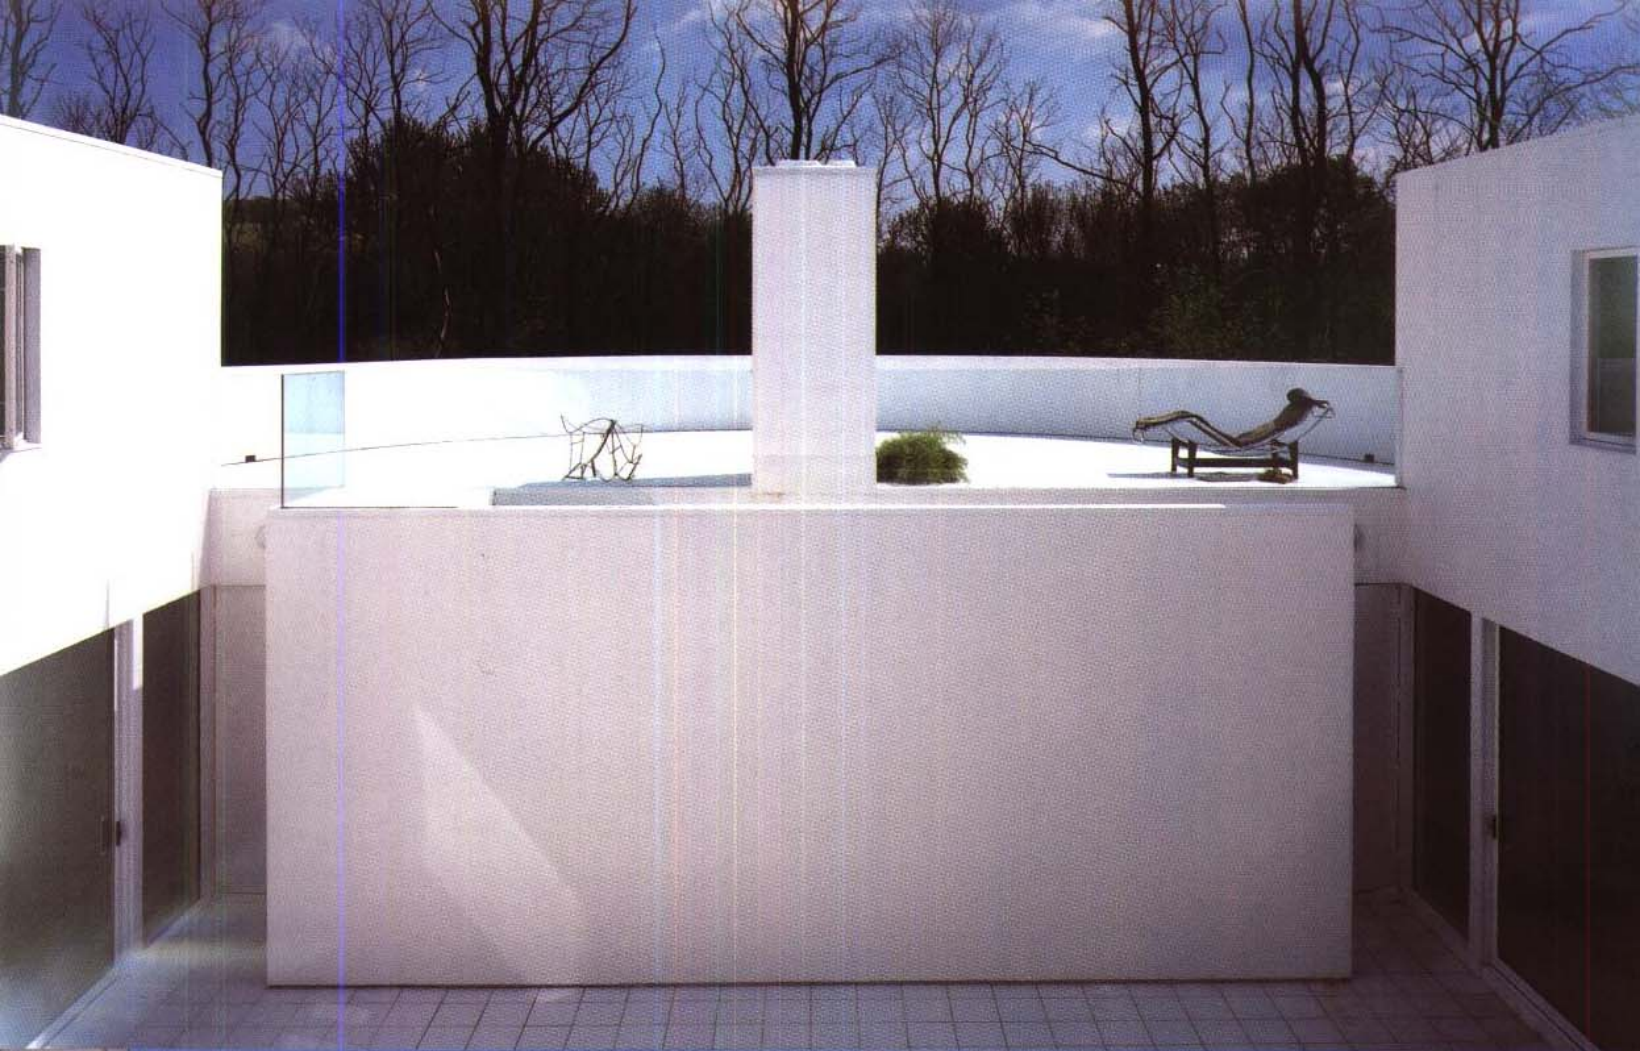

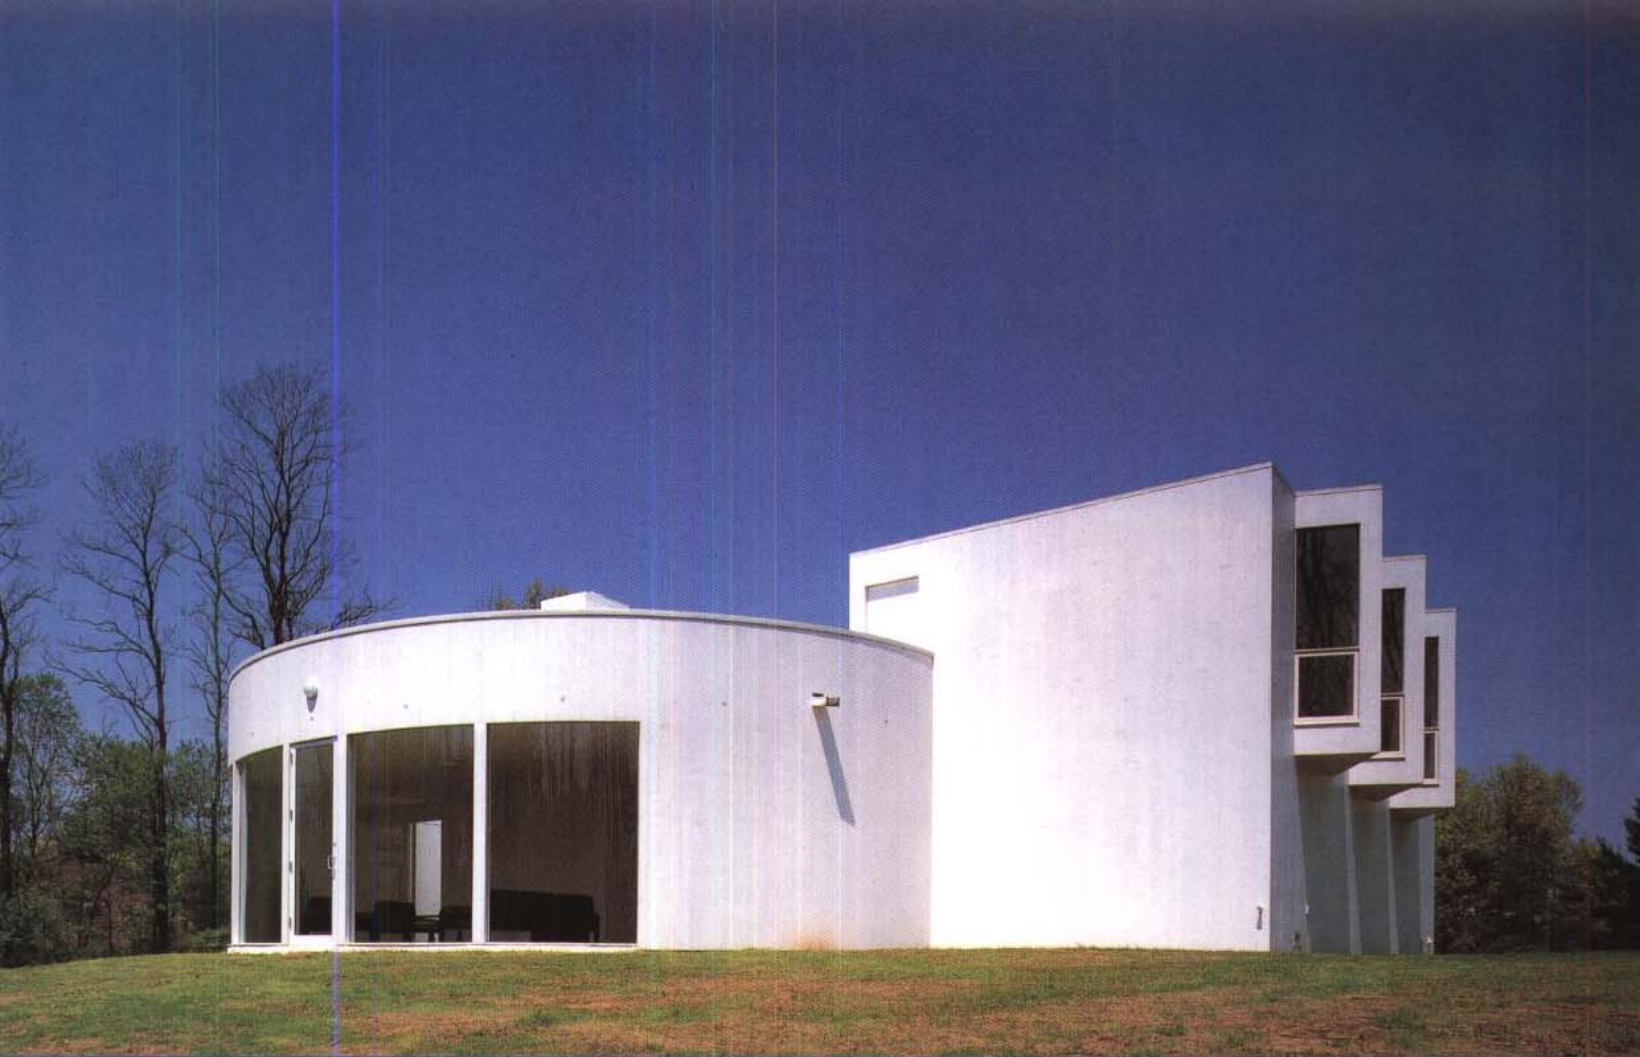


名称：贝德福德纽约住宅 设计：伍尔纳(Woolner) 摄影：诺尔曼·麦格拉斯(Norman McGrath)





名称：贝德福德纽约住宅 设计：伍尔纳(Woolner) 摄影：诺尔曼·麦格拉斯(Norman McGrath)

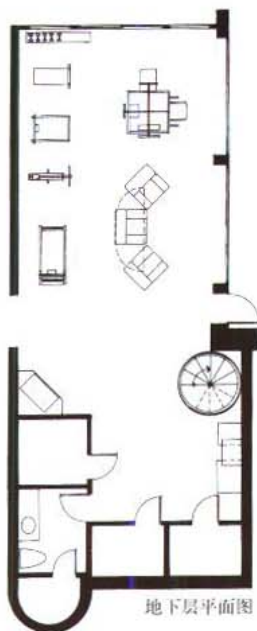

上: 正面入口一侧外观
下: 从二层俯视起居室



坐落在奥伊斯达海湾、占地1公顷的这所住宅是为一个年轻的家庭设计的。为了满足家庭成员对住宅在实用性和娱乐性两方面的要求，室内设计师、建筑设计师和施工人员与房主预先经过协商制定了规划方案。最后设计出的住宅设有大人与孩子的娱乐室、羽毛球场和健身房等满足家庭成员基本要求的实用空间。

琳达·兰萨姆和朱迪恩·鲁宾
(Linda Langsam and Judith Rubin)

建筑师简历

琳达·兰萨姆

曾就读于纽约州威尔士室内设计学校。

1971年开设个人事务所。

1987年创立兰萨姆·鲁宾室内设计所。

现为国家室内装饰协会会员。

所在公司主要承担纽约市区、佛罗里达的商业设施及住宅的设计工作。

朱迪恩·鲁宾

在库茵兹大学获得学士学位。为获得硕士学

位，曾就读于阿戴尔菲大学和帕森斯设计学院。

1982年进入琳达·兰萨姆室内装饰设计事务所。

名称: 牡蛎海湾住所


所在地: 美国纽约

家庭构成: 夫妇及孩子1人


设计: 琳达·兰萨姆和朱迪恩·鲁宾

牡蛎海湾住所 (Oyster Bay Cove House)

设计: 琳达·兰萨姆和朱迪恩·鲁宾 (Linda Langsam and Judith Rubin)

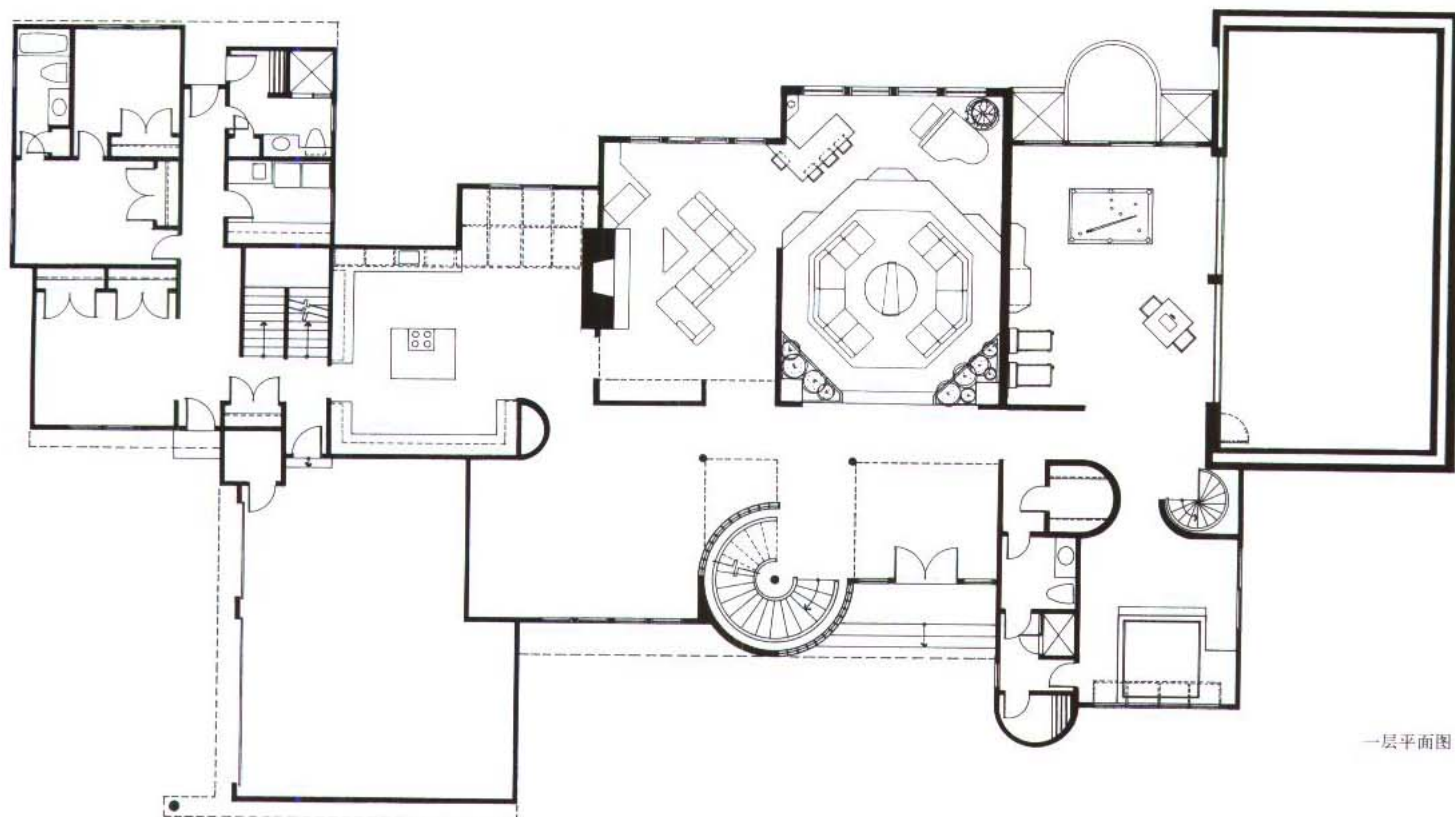

一层平面图

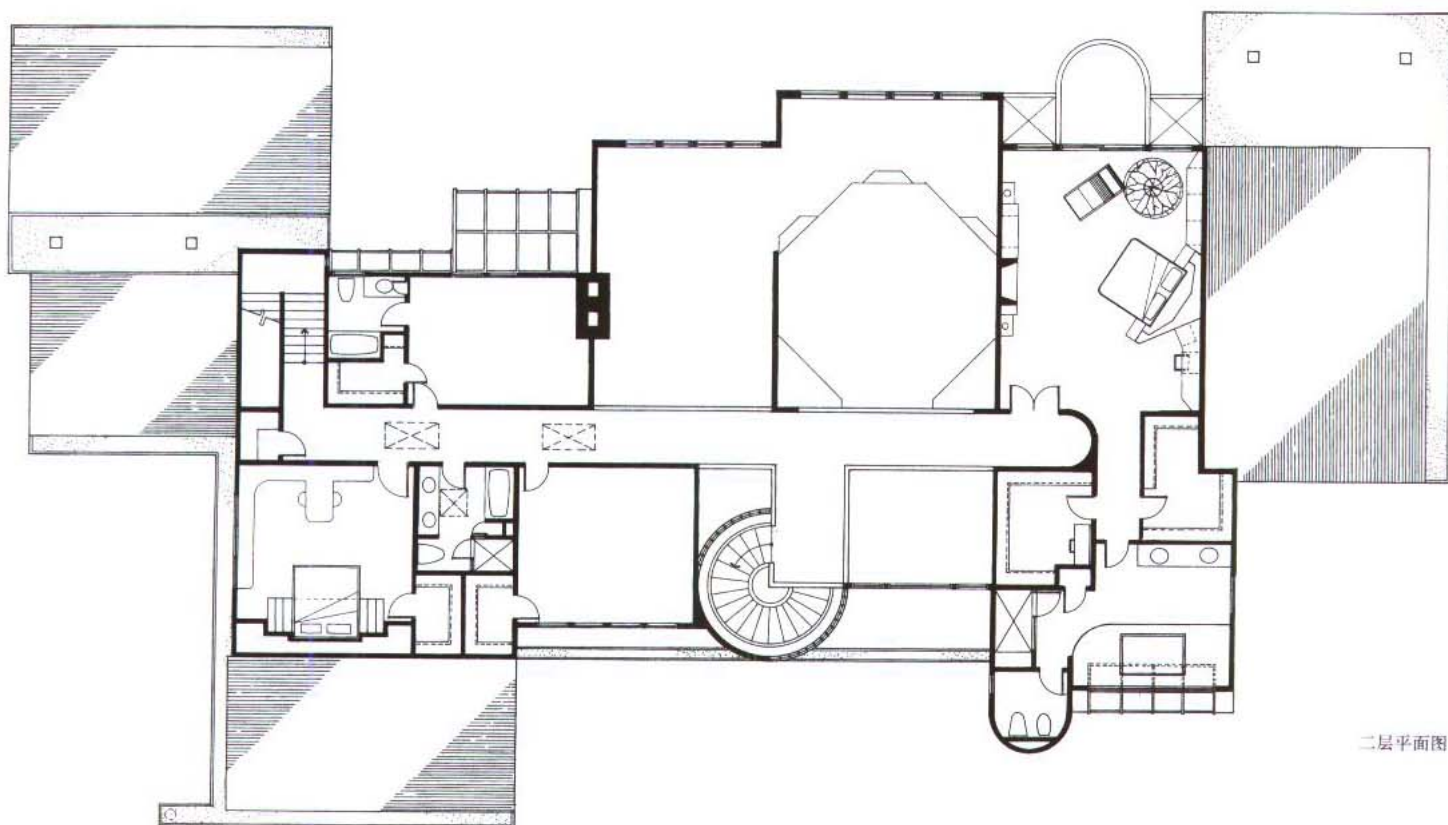

二层平面图





名称: 牡蛎海湾住所 设计: 琳达·兰萨姆和朱迪恩·鲁宾(Linda Langsam and Judith Rubin) 摄影: 诺尔曼·麦格拉斯(Norman McGrath)

