



# 手绘

景观创新设计精选  
INNOVATIVE DESIGNS OF HANDPAINTING  
LANDSCAPE

广州顶盛企业形象策划有限公司 汇编

《华中科技大学出版社



TU986.2/126

2007

# 手绘

景观

创新

设计

精选

INNOVATIVE DESIGNS OF HANDPAINTING  
LANDSCAPE

广州顶盛企业形象策划有限公司 汇编

《 华中科技大学出版社

## 图书在版编目 (CIP) 数据

手绘景观创新设计精选/广州顶盛企业形象策划有限公司 汇编  
—武汉：华中科技大学出版社，2007.10  
ISBN 978-7-5609-4265-0

I. 手… II. 广… III. 景观—园林设计—作品集—中国—现代 IV. TU986.2

中国版本图书馆CIP数据核字 (2007) 第160489号

手绘景观创新设计精选/广州顶盛企业形象策划有限公司 汇编  
策 划：葛霖 版式设计：陈建忠  
责任编辑：王彩霞 责任校对：赵萌  
责任监印：张正林

出版发行：华中科技大学出版社  
地 址：武汉市珞喻路1037号 (邮编：430074)

印 刷：深圳市国际彩印有限公司  
开 本：787mm×1092mm 1/12  
印 张：20  
字 数：120千字  
版 次：2007年10月第1版  
印 次：2007年10月第1次印刷  
ISBN 978-7-5609-4265-0/TU·250  
定 价：228.00元

销售电话：027-87556096, 87556747, 010-64155566  
邮购电话：027-87544529, 010-64155566  
网 址：www.hustp.com

(本图书凡属印刷、装帧错误，可向承印厂或发行部调换)

# 前言

## PREFACE

在日新月异、突飞猛进的中国聚居环境的建设中，景观的规划与设计可谓举足轻重。面对迅速发展变化的中国景观规划设计市场，置身于如火如荼的景观规划设计工程实践，明确景观规划设计的根本目标，具备景观方案设计的眼界标准，熟悉景观规划设计作为一门学科的理论原理，从而发展创新、规划设计出更多的景观杰作，是每一位从事景观规划设计实践的工作者首要解决的根本问题。

手绘效果图作为设计师的一门基本功，是设计师进行设计交流的重要工具。由线条和色彩组成的手绘效果图是设计思维最直接、最自然、最便捷和最经济的表现形式。它可以在人的抽象思维和形象的表达之间进行实时的交互反馈，使设计师有可能抓住转瞬即逝的灵感火花，培养设计师对形态的分析、理解和表现。

在景观设计过程中，手绘图的小透视和鸟瞰图能很有效地帮助我们理清思路，也可以更直观地了解设计方案。手绘图，加入了设计师的思想，表达鲜活而富有意境，是设计师风格的一种最具体的表现。

本书汇集了在景观设计界颇负盛名的单位或个人在手绘方面的力作，收编在册的手绘图首次按照项目排序，从平面图、效果图、剖面图、细部大样图等各方面完整地展现每一个项目的景观细节，使读者能通过更多、更全面的手绘图片，了解到每个具体项目的景观构思过程，具有极大的参考和借鉴意义。



# 目 录

## CONTENTS

|                       |     |
|-----------------------|-----|
| 深圳海语山林.....           | 006 |
| 三亚林荫河畔.....           | 012 |
| 洋畴湾·世纪海景.....         | 018 |
| 武汉都市兰亭.....           | 022 |
| 重庆碧水康桥.....           | 030 |
| 南海市海逸城市花园二期.....      | 036 |
| 南海市海逸城市花园三期.....      | 040 |
| 南海湖景湾花园.....          | 046 |
| 奥晨荔城花园.....           | 052 |
| 珠海南福山水间.....          | 062 |
| 佛山乐从顺联集团南北钢贸市场地块..... | 066 |
| 深圳南山公园.....           | 072 |
| 佛山三永恒达花园.....         | 074 |
| 无锡第一国际花园.....         | 076 |
| 上海阳光威尼斯四期主题公园.....    | 082 |
| 天津·阳光星期八.....         | 088 |
| 福州金辉·水印长天.....        | 092 |
| 水岸君山.....             | 100 |
| 当代华府.....             | 114 |
| 西湖丽景.....             | 122 |
| 融侨国际公馆.....           | 124 |
| 山东潍坊白浪河滨水区域景观规划.....  | 130 |
| 佛山万科兰乔圣菲高尚居住区.....    | 132 |
| 南京江宁区总部经济基地滨水公园.....  | 134 |



# 目录

## CONTENTS

|                             |     |
|-----------------------------|-----|
| 佛冈奥园园林景观概念设计.....           | 144 |
| 中国传媒大学南广学院行政办公楼广场景观设计 ..... | 152 |
| 三亚海岳花园.....                 | 154 |
| 成都东方明珠二期.....               | 160 |
| 珠海荣泰河庭.....                 | 164 |
| 连云港中茵·名都.....               | 168 |
| 金海岸花园.....                  | 174 |
| 杭州佳境天城.....                 | 176 |
| 潍坊白浪河.....                  | 180 |
| 长沙市浏阳河风光带景观一期.....          | 184 |
| 南京万达华府二期 .....              | 188 |
| 青岛市北 胶州湾新产业基地 .....         | 190 |
| 中山奥城花园一期.....               | 192 |
| 金碧海岸别墅.....                 | 196 |
| 新光城市公园.....                 | 200 |
| 山东淄博丽湖谷中心湖.....             | 206 |
| 新塘镇长堤滨江休闲带规划方案.....         | 208 |
| 新塘镇新塘公园扩建改造方案.....          | 210 |
| 重庆奥林匹克花园 景观展示区.....         | 212 |
| 广州珠江钢铁集团大门设计.....           | 214 |
| 清华如意·华府山水.....              | 216 |
| 布吉英郡年华.....                 | 218 |
| 招商·滨江华府.....                | 222 |
| 班芙温泉小城独立别墅区.....            | 228 |



# 深圳海语山林

设计单位：奥森国际景观规划设计有限公司  
地理位置：深圳市龙岗区  
占地面积：35 000 m<sup>2</sup>

## 设计说明：

深圳海语山林的设计源于建筑的灵感和背山面海的天然环境，在其内敛、高贵、激情的景观风格中，引入西班牙贵族文化，力求营造丰富精彩的景观。精致的柱廊、红瓦白墙的景亭、丰富的台地空间、大片的休闲草坪和绿色的果岭、以及瀑布的跌落声和溪流的潺潺声，着力打造高品质文化风情的人居环境。


设计师的设计思路是由准确的分析到区域的划分，再到细节，充分展现设计的意图，以现代的设计手法来演示西班牙风格的景观设计理念。

主入口有接近5米的高差，采用对称的种植搭配和叠水形成一种尊贵、大气的氛围。中央绿地，由主入口至上，通过经典的西班牙柱廊、陶罐、跌水、隐约映衬出后面大面积的绿地。



无边界泳池与中心绿地的主界面之间，形成落差流水瀑布的效果，并考虑丰富界面的材质变化，达到夜晚灯光迷人的效果。弧线的绿地边界结合仿木质铺地，配合西班牙式围栏，灯饰，打造别具一格的居住区景观。

其水景设计语言传承着著名的阿尔罕布拉水景风格。两边的水景喷泉，白色片墙的延伸，喷水 and 倒影池形成的白色水花，具有独特的水景效果。在水景中间分布着一系列体现公共文化主题的雕塑及泳池铺地。散布在周边的花卉园、遮荫构架、活动广场、儿童互动水景、木栈道的亲水踏步等设施，营造了自然的亲水氛围，又在咫尺间看到了西班牙景观设计的风采。

泳池左侧的大面积绿地是设计构思中除中心绿地外的另一个亮点，高差的变化使之有条件形成起伏的果岭式绿地，结合延伸过来的弧形硬地广场、纯粹、生态、适合散步、行走，同时作为临近建筑单体良好景观组成的一部分，相比单纯地做一些硬质的地面，意义显得更为重大。

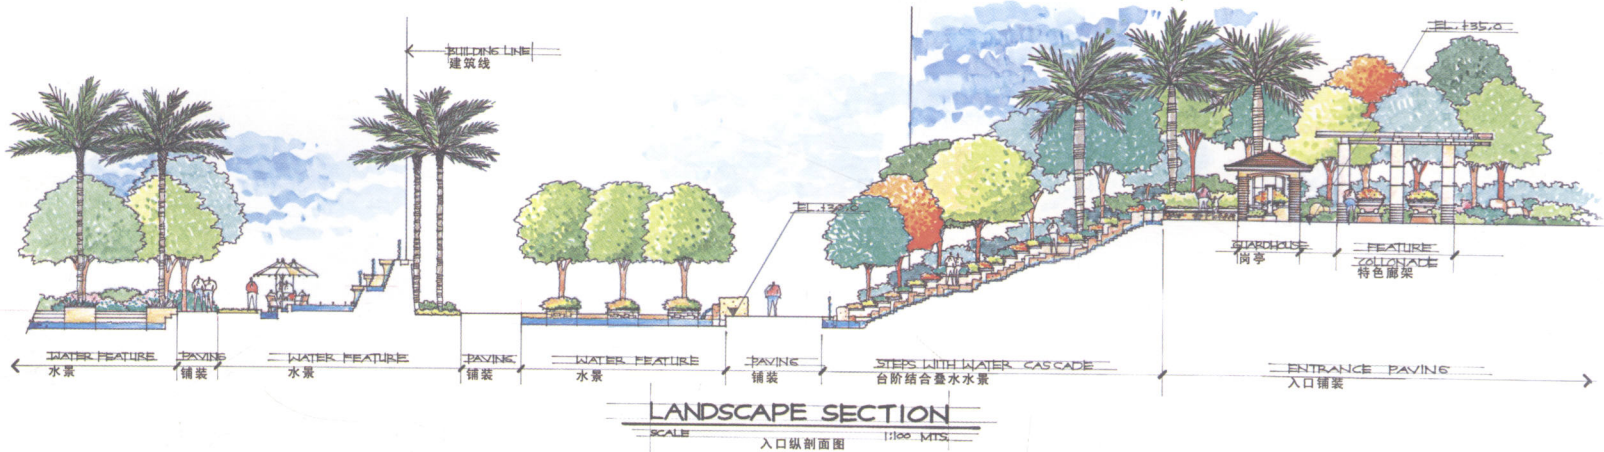



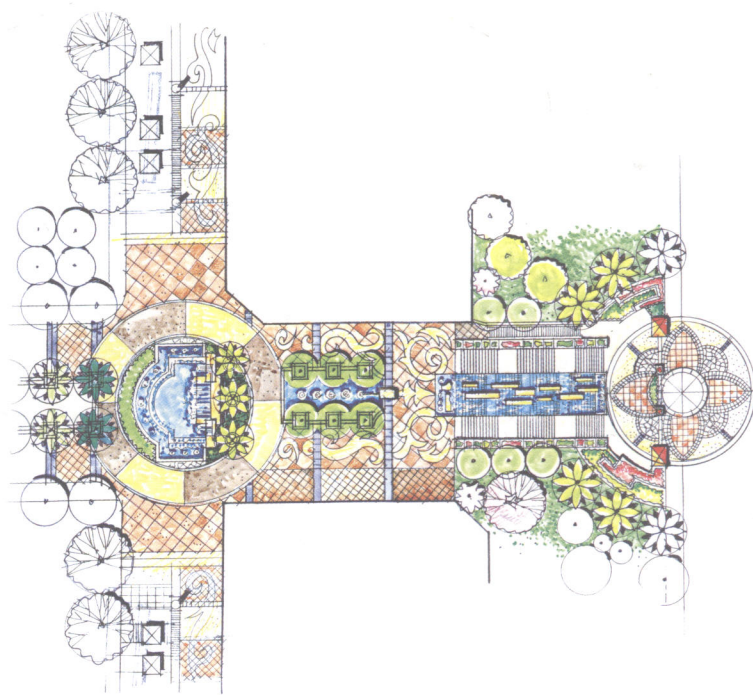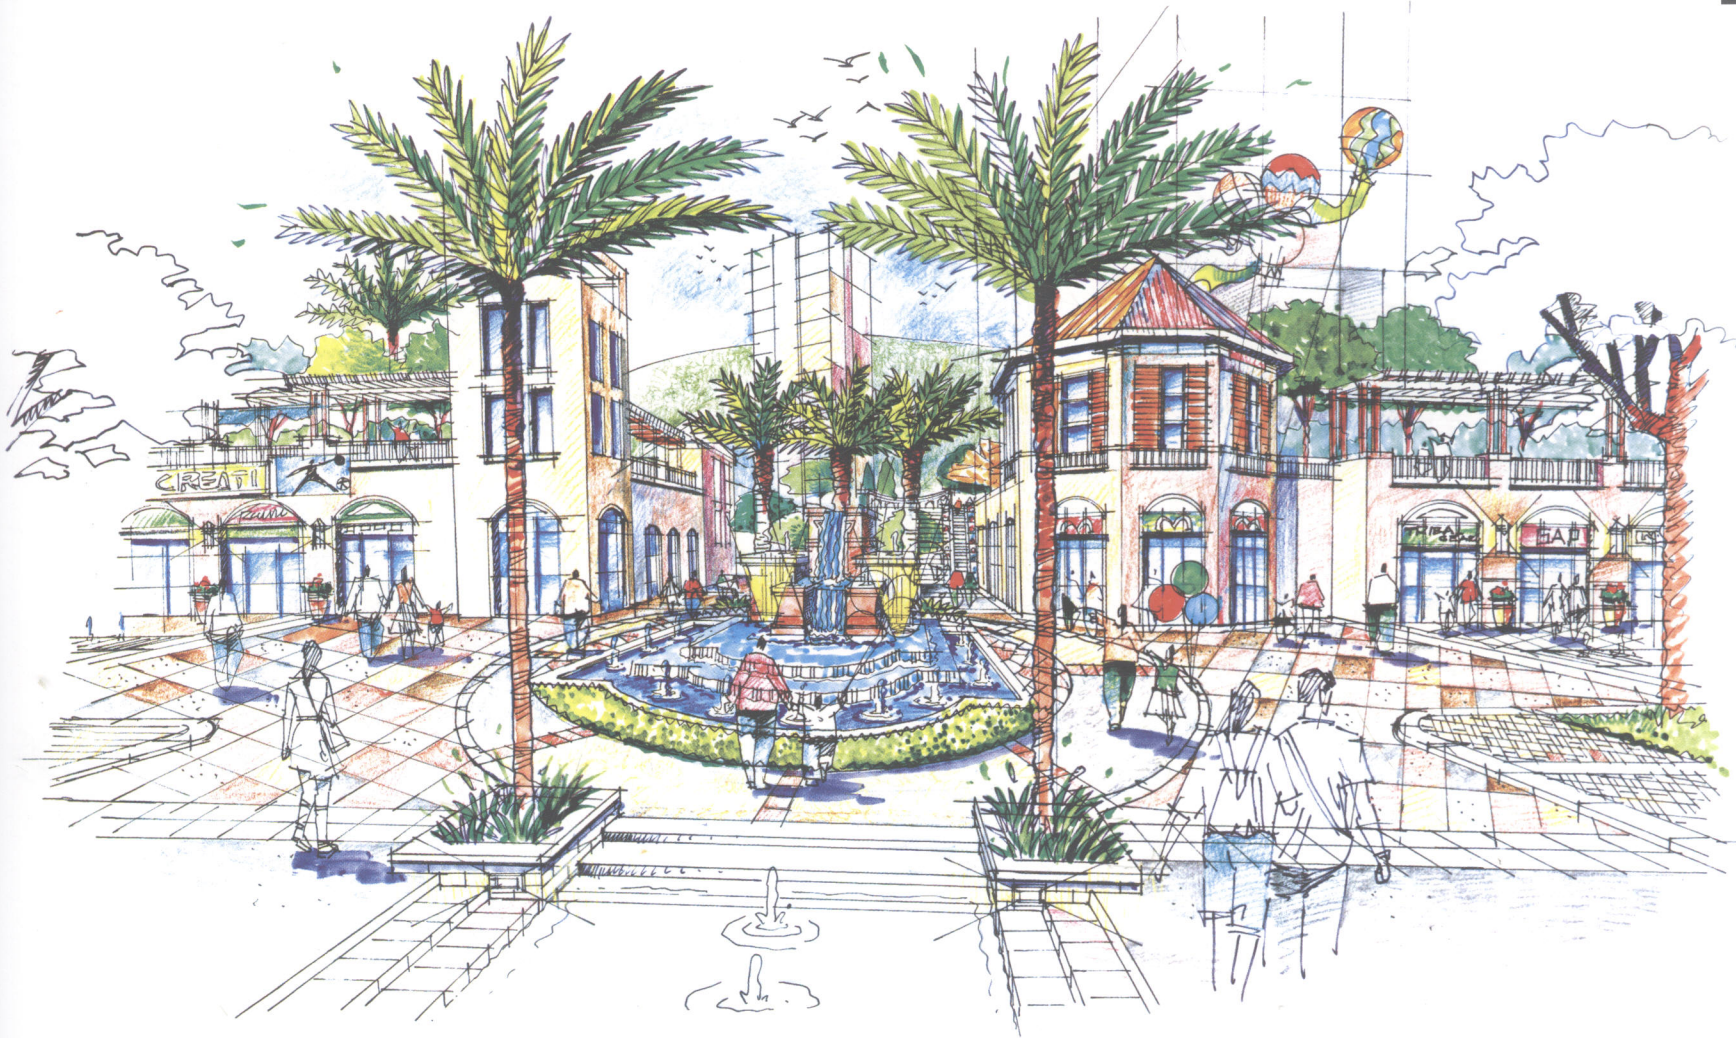


1. 总体规划平面图
2. 大门入口剖面图
3. 主入口效果图
4. 主入口平面图





1. 泳池效果图
2. 泳池规划平面图
3. 商业街效果图




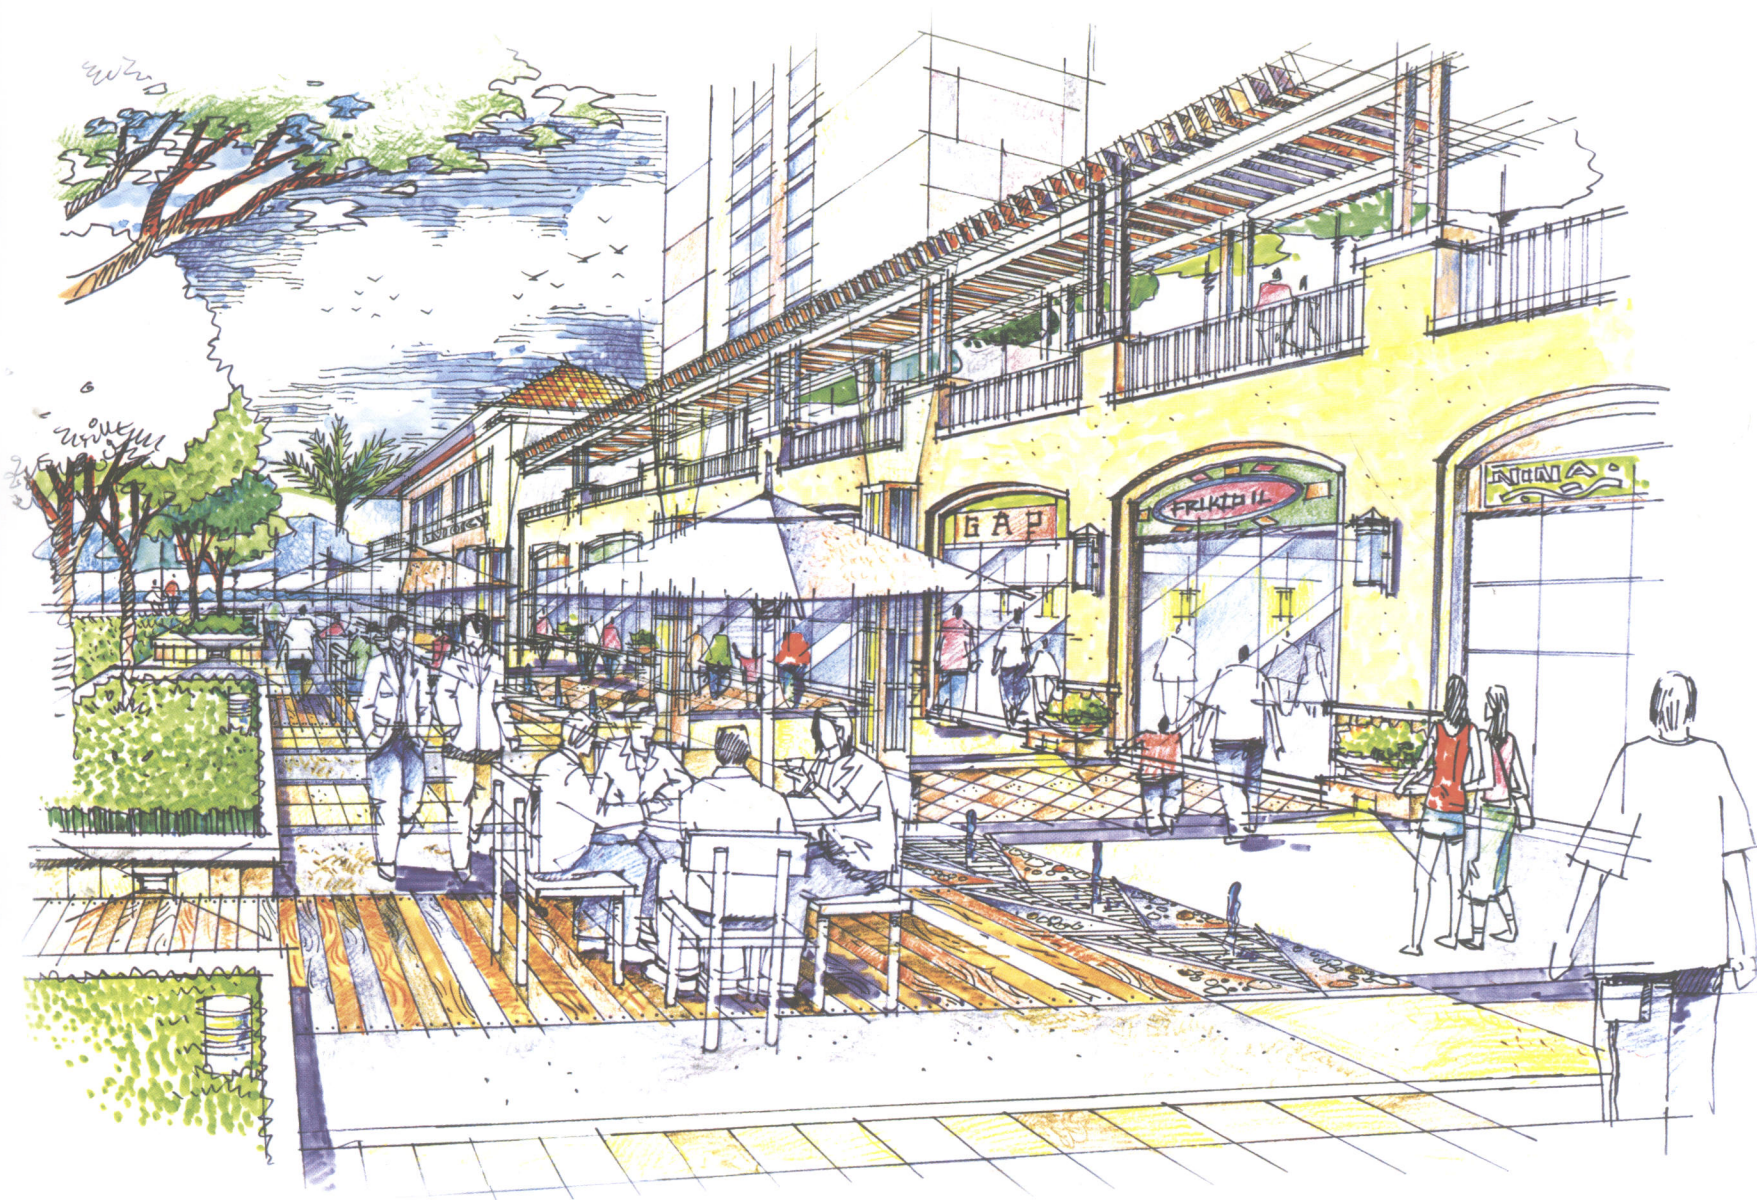







1. 果岭区庭院平面图
2. 果岭区剖面图
3. 次入口效果图
4. 中心区庭院平面图

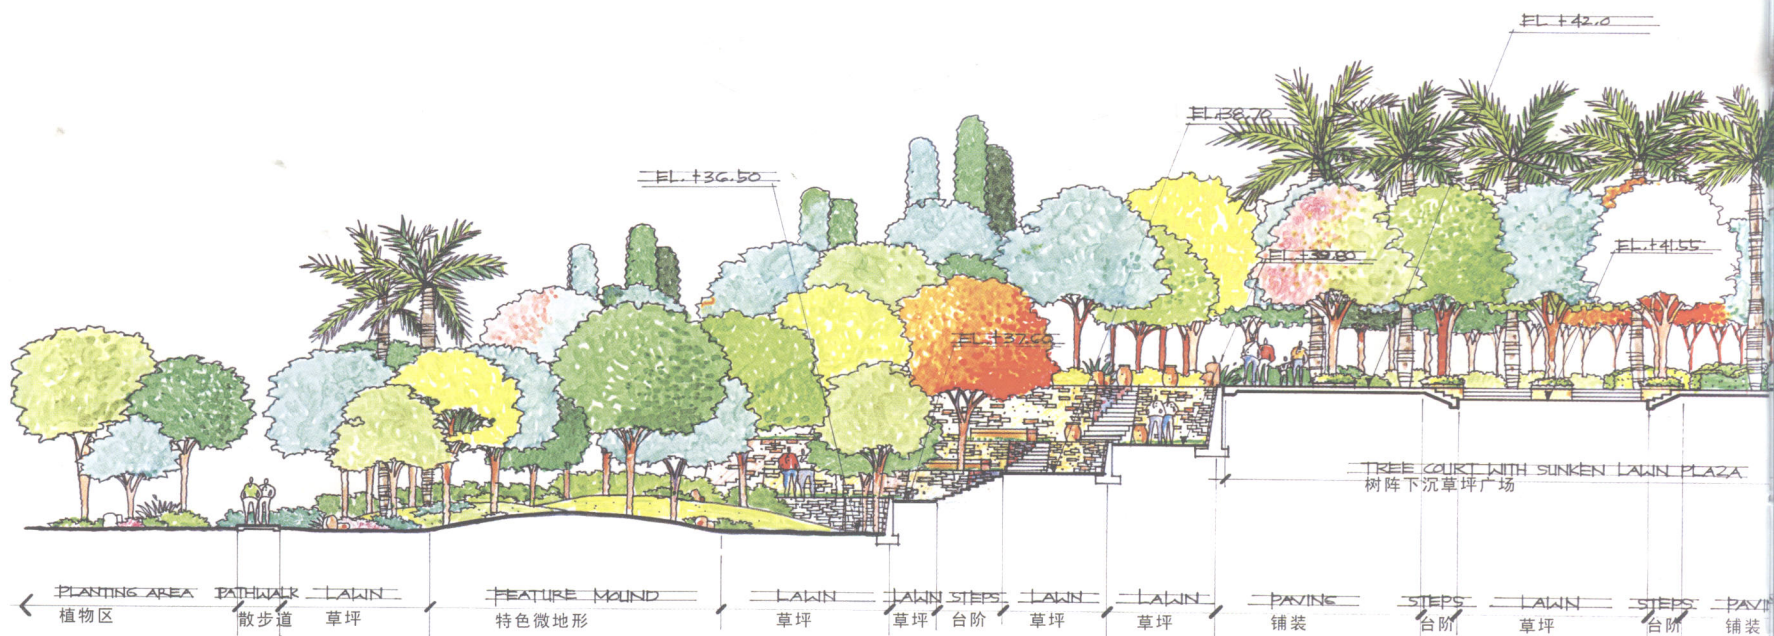

**LANDSCAPE SECTION**  
SCALE 1:100 MTS.

果岭剖面图



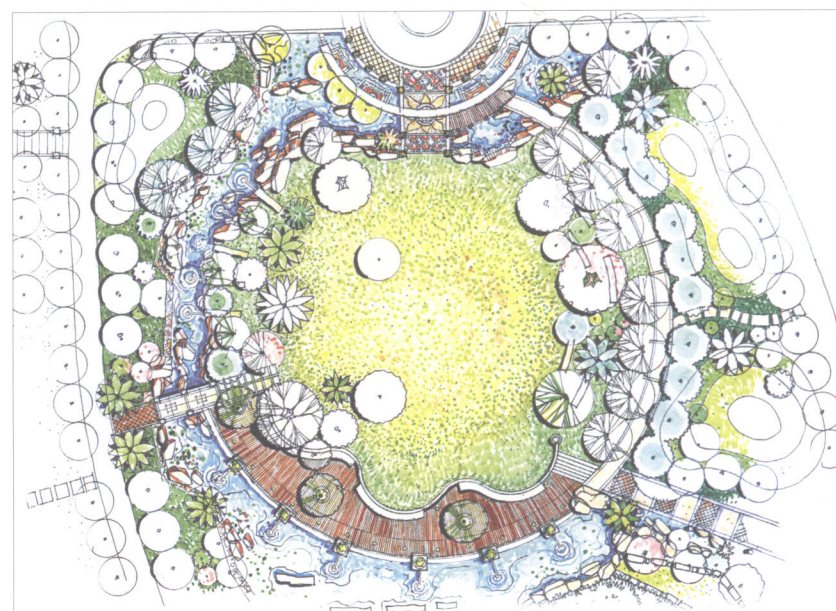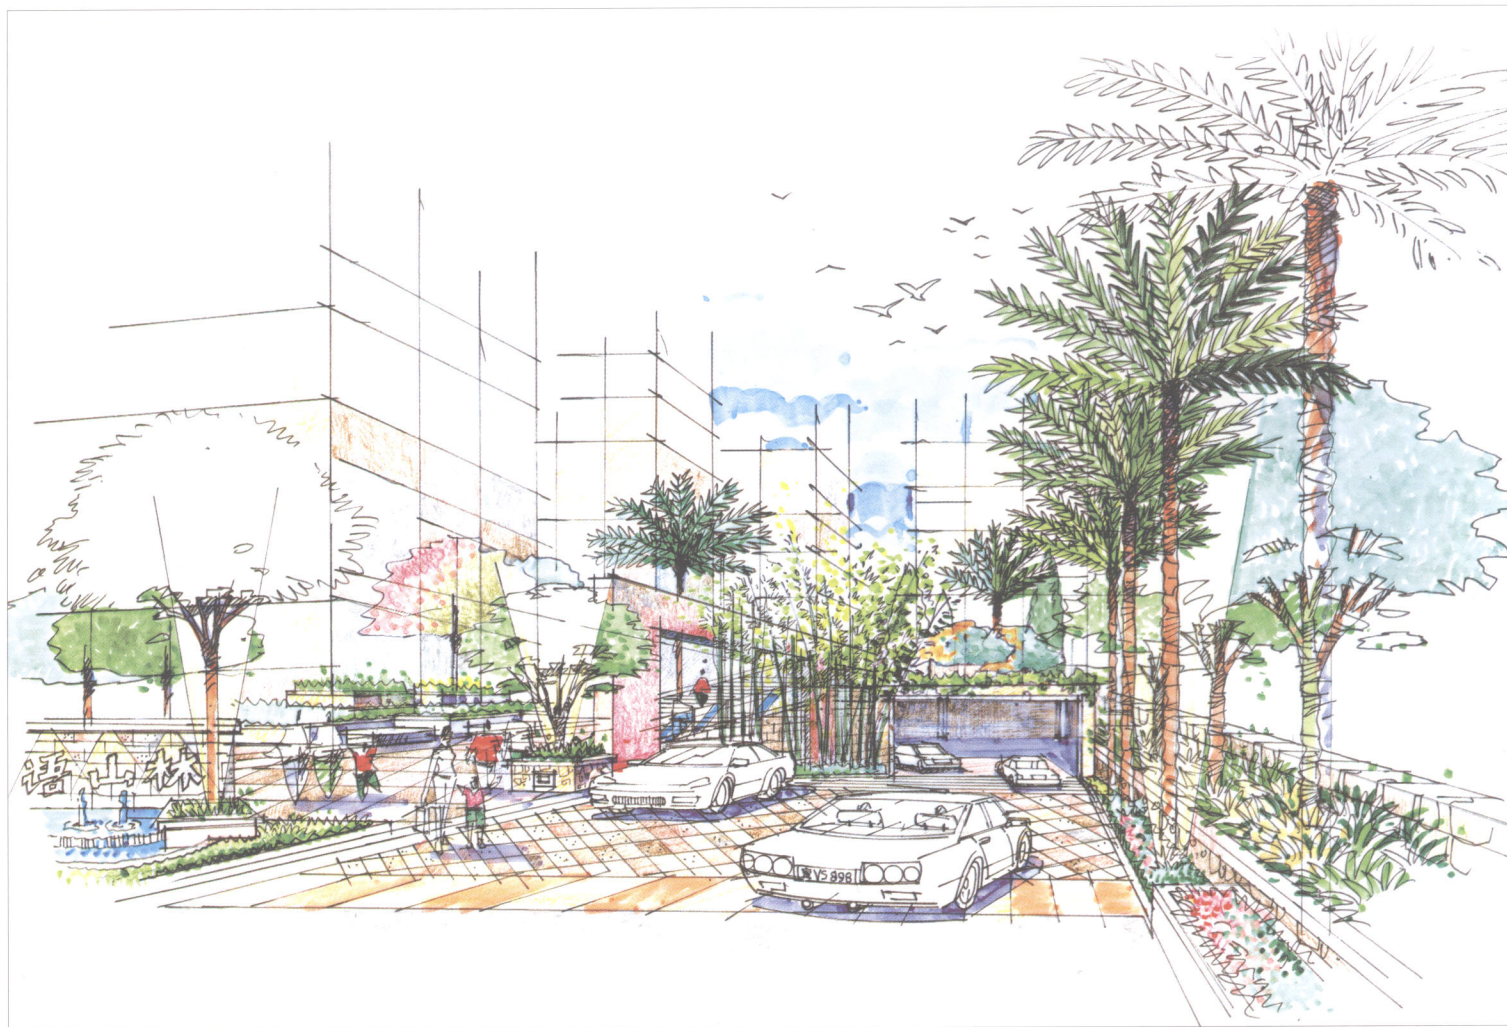

PLANTING AREA  
植物区



# 三亚林荫河畔

设计单位：奥森国际景观规划设计有限公司  
地理位置：海南省三亚市  
用地面积：20 000 m<sup>2</sup>

## 设计说明：

该项目体现白鹭水岸生活文化，倡导都市人闲鸥野鹭、逍遥自在的生活方式；以化整为零的手法，摒弃大空间大广场概念，充分叠山理水，通过绿化、台地、景墙、艺术柱、花钵、雕塑、喷泉等建筑小品，围合出舒适怡人的小庭院空间，材料粗犷、质朴，再现回归自然的景观。



既有温柔与激情的东南亚风情，又带着东方文化的恬静；既含蓄和稳重，又兼具西方文化的现代、热烈与奔放，它的魅力具有持久性，不受时代潮流限制。项目设计中强烈的色彩搭配来源于大自然的灵感，粗犷的材料蕴涵着精巧的细节搭配。传统的陶钵、洁白的贝壳、沉郁的檀香，印尼的木雕、泰国的度假海滩、巴厘岛的草亭、马来的热带丛林以及那些和人类十分亲近的动物、植物，众多的热带元素融入项目中，既是东南亚风格的浓缩，又是海岛滨海文化的升华。




- 1.主入口效果图
- 2.主入口中心广场立面图
- 3.主入口规划平面图





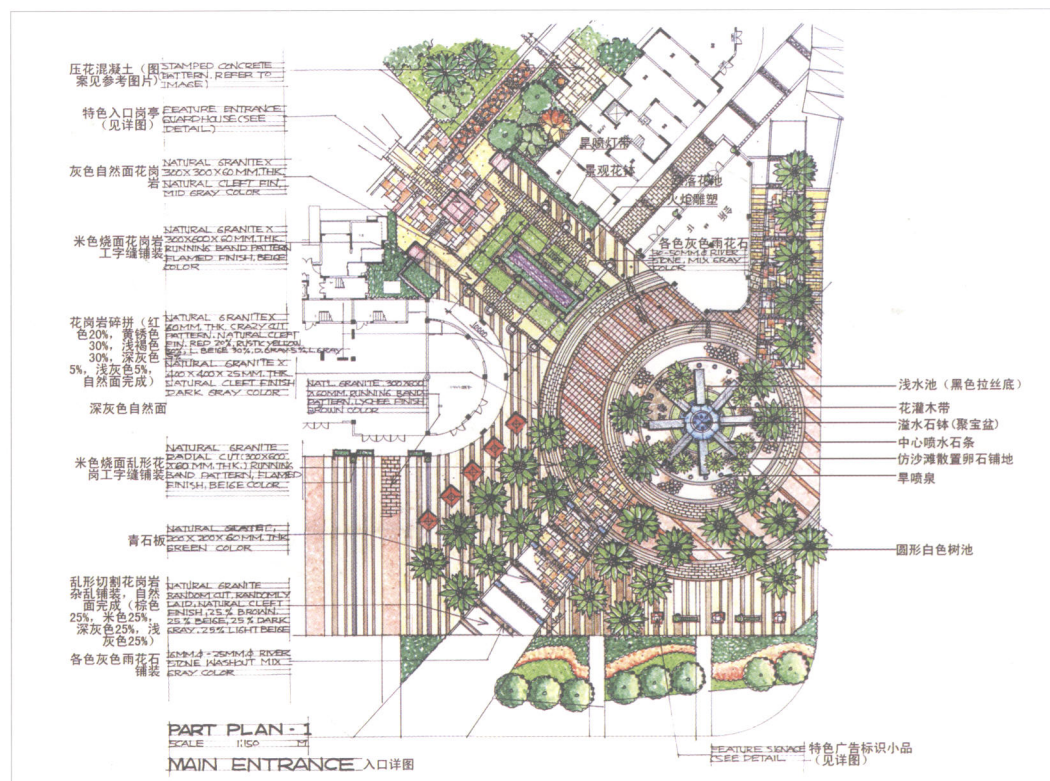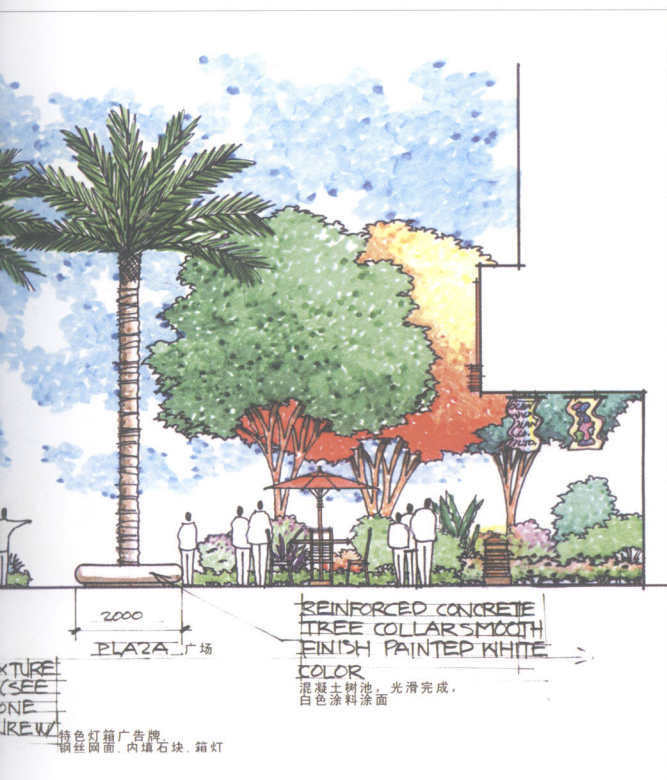





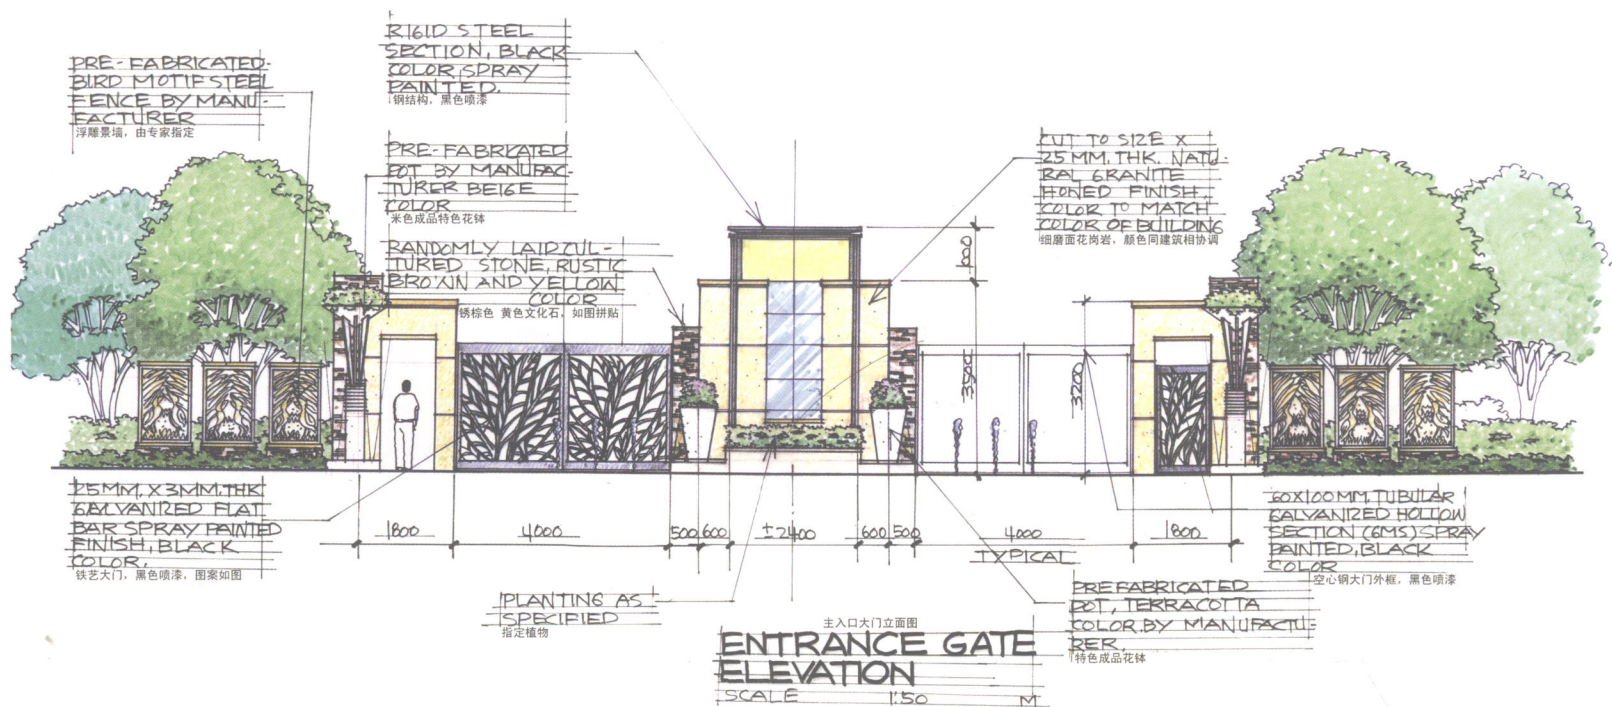

|   |   |
|---|---|
| 1 | 3 |
| 2 | 4 |

1. 主入口大门立面图
2. 中心广场效果图
3. 游泳池规划平面图
4. 游泳池剖面效果图



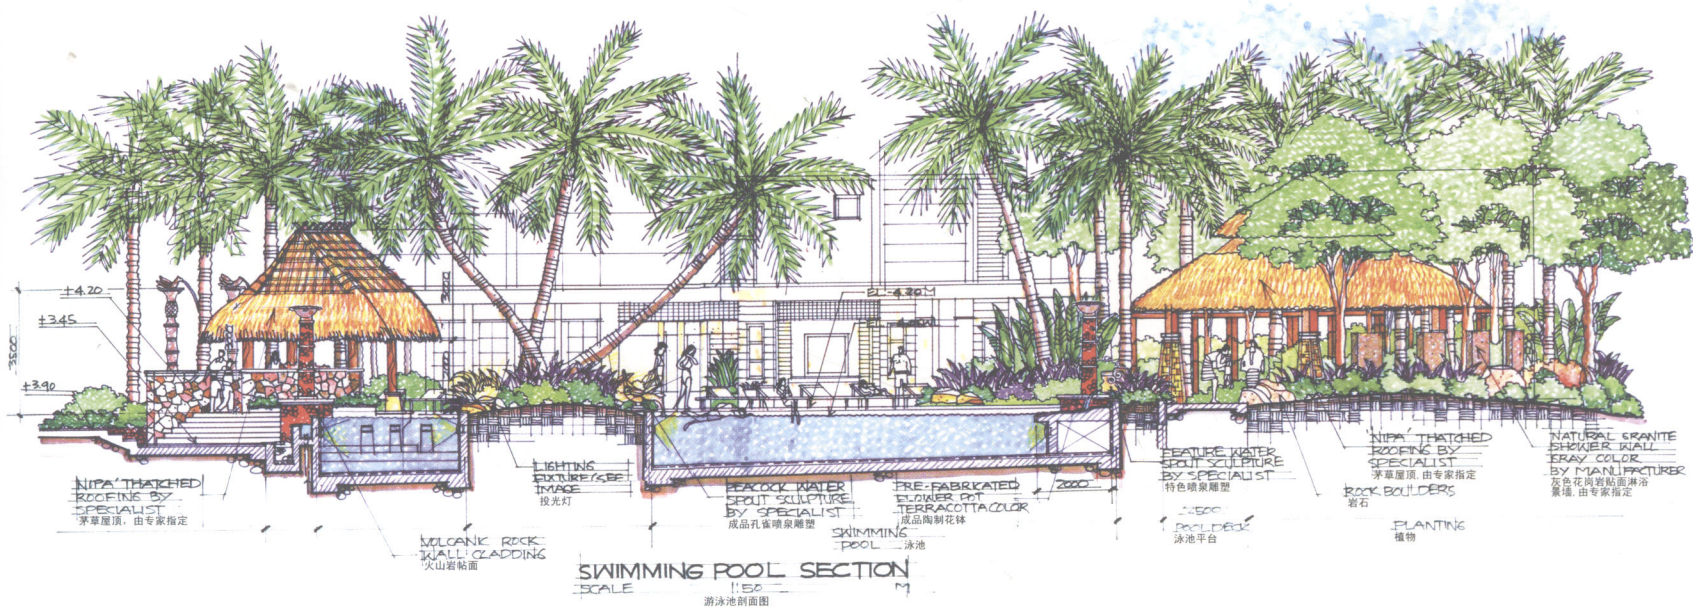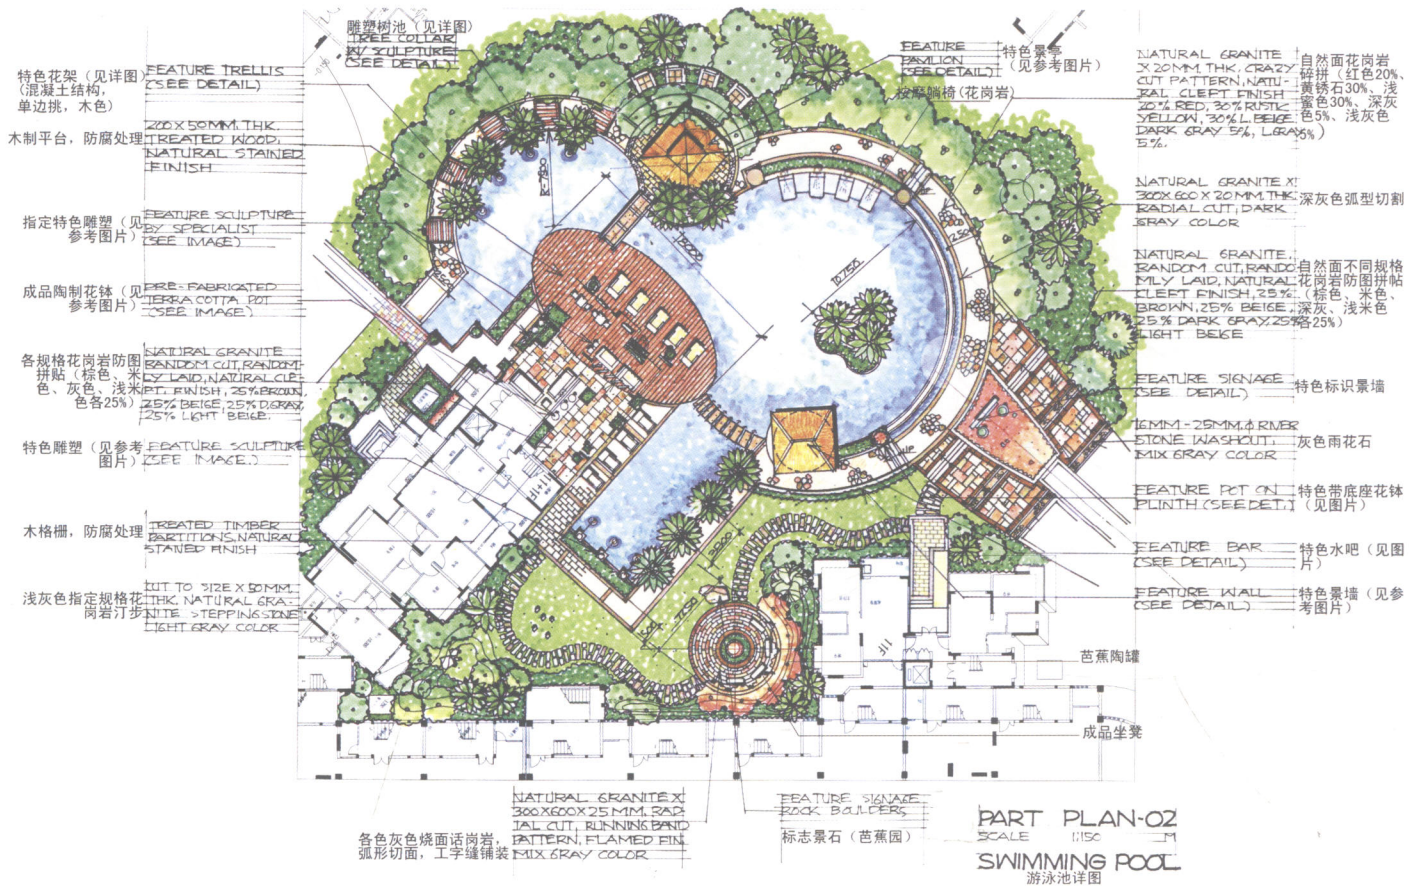





|   |   |
|---|---|
| 1 | 3 |
| 2 | 4 |

1. 商业内街效果图
2. 商业外街效果图
3. 庭园二区平面图
4. 架空层立面图