


普通高等院校土建类应用型人才培养系列规划教材

建筑设计类、工程类

建筑工程计算机绘图课程实践实训泛图图纸集

(下篇)

主编 范幸义

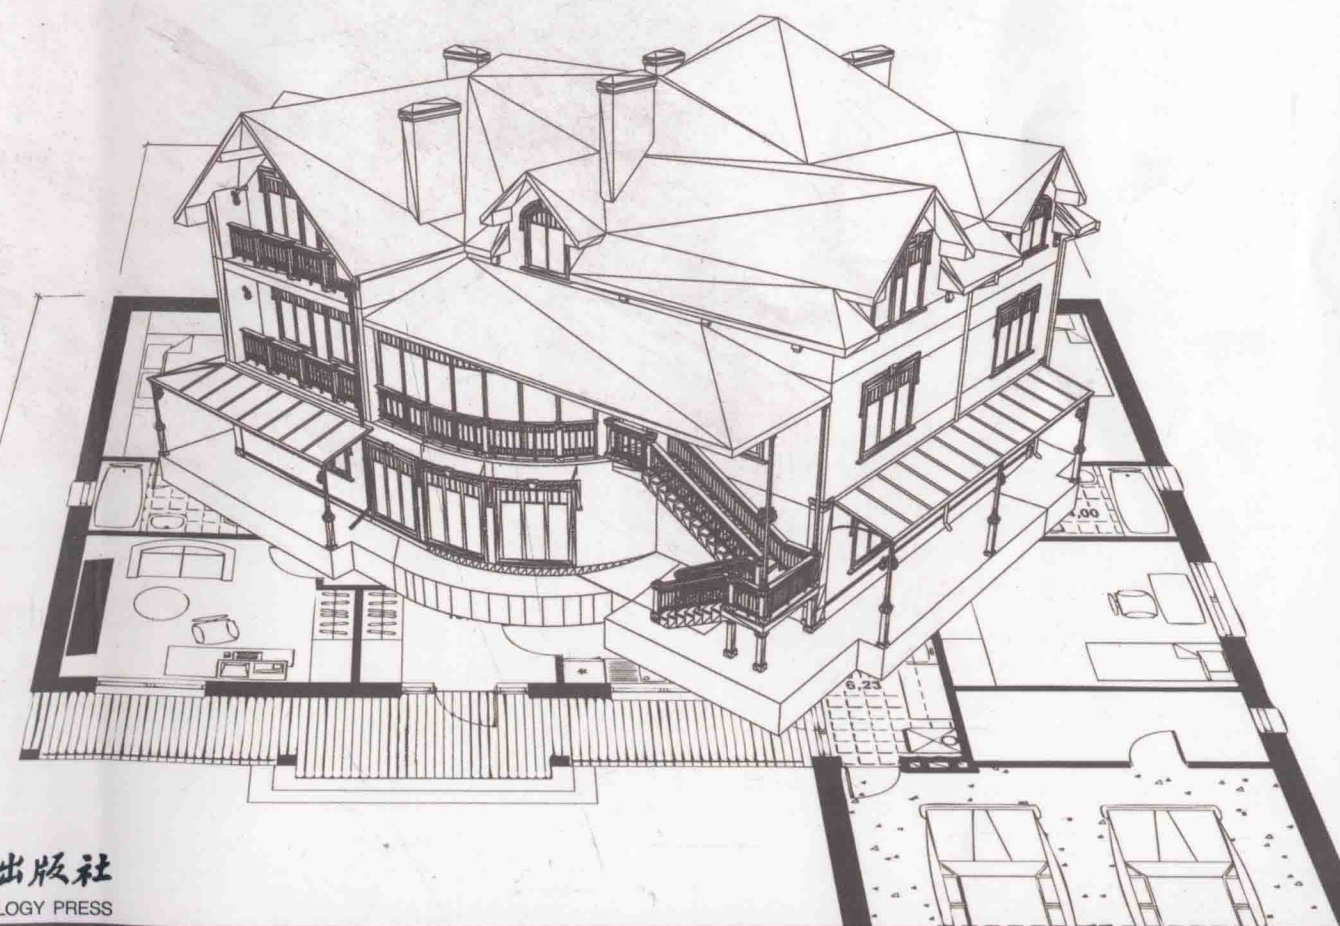

建筑设计类、工程类建筑工程计算机绘图课程 实践实训泛图图纸集（下篇）

主 编 范幸义

副主编 李 益 田崇伟 尹飞云

参 编 罗雅敏 潘 娟 杨婷婷 鲁 婕 陶昌楠

内容简介

本图纸集为“建筑工程计算机绘图”课程提供学生绘图泛图图纸资料。既可以作为学生建筑设计的参考图纸，又可以作为学生计算机绘图的抄绘图纸。主要内容有：建筑装饰图案、建筑平面图、建筑立面图、建筑方案（平面）图、建筑剖面图、建筑装饰平面图、建筑装饰立面图、建筑透视图、室内透视图、结构板平面施工图和梁平法施工图。

本图纸集适用于建筑学（建筑设计技术），建筑装饰（建筑装饰工程技术，室内设计技术），工民建（建筑工程技术），园林工程等专业的计算机绘图课程。既可以作为学生的绘图资料，同时也可以作为工程技术人员的图纸参考资料。

版权专有 侵权必究

图书在版编目（CIP）数据

建筑设计类、工程类建筑工程计算机绘图课程实践实训泛图图纸集. 下篇 / 范幸义
主编. —北京：北京理工大学出版社，2016.7
ISBN978-7-5682-1854-2
I. ①建… II. ①范… III. ①建筑制图－计算机制图－图集 IV. ①TU204-39
中国版本图书馆 CIP 数据核字 (2016) 第 013663 号

出版发行 / 北京理工大学出版社有限责任公司
社 址 / 北京市海淀区中关村南大街 5 号
邮 编 / 100081
电 话 / (010)68914775（总编室）
(010)82562903（教材售后服务热线）
(010)68948351（其他图书服务热线）
网 址 / <http://www.bitpress.com.cn>
经 销 / 全国各地新华书店
印 刷 / 三河市天利华印刷装订有限公司
开 本 / 889 毫米 × 1194 毫米 1/8
印 张 / 23.25
字 数 / 550 千字
版 次 / 2016 年 7 月第 1 版 2016 年 7 月第 1 次印刷
定 价 / 67.00 元
责任编辑 / 陆世立
责任印制 / 王美丽

图书出现印装质量问题，请拨打售后服务热线，本社负责调换

前 言

应用技术型课程“建筑工程计算机绘图”，学生需要作大量的实训练习，为了避免学生练习时对作业的相互拷贝，学生每次练习都是每人单独一张图纸，因此需要大量的图纸素材。为保证教学的需要，特编辑整理本建筑设计类、工程类建筑计算机绘图课程实践实训泛图图纸集（上篇，下篇）。本图纸集包含建筑，建筑装饰，室内设计专业的设计类工程计算机绘图图样和建筑结构工程，建筑装饰工程专业的工程类计算机绘图课程的图样。为教师教学和学生实践实训练习带来方便。

本图纸集由重庆房地产职业学院和重庆拓达建设（集团）有限公司共同编辑整理。其中（上篇）的第一部分由重庆房地产学院的李益老师编辑整理；第二部分由重庆房地产学院的潘娟老师编辑整理；第三部分由重庆房地产学院的鲁婕老师编辑整理；第四部分由重庆房地产学院的杨婷婷老师编辑整理；第五部分由重庆房地产学院的陶昌楠老师编辑整理；（下篇）第六部分由重庆房地产学院的罗雅敏老师编辑整理；第七部分由重庆拓达建设（集团）有限公司的田崇伟工程师编辑整理；第八部分由重庆拓达建设（集团）有限公司的尹飞云工程师编辑整理；第九部分、第十部分由重庆房地产学院的范幸义老师编辑整理。

本图纸集原图有部分来自90年代初的相关图集，少部分来自网上，大部分为工程中的实际施工图纸。为此，对相关图集和网上图纸作者表示衷心的感谢。对原图上的原有错误，本图纸集编辑整理者已经作了修改和调整。本图纸集可以作为建筑设计类和建筑工程类专业的计算机绘图课程的泛图图纸素材，也可以作为建筑、建筑结构和建筑装饰工程的设计人员和技术人员的参考资料。由于编辑整理者的水平有限，本图纸集的错误和疏漏在所难免，请图纸集使用者谅解。


编 者

2015年3月


目 录

前 言	
六、建筑装饰平面图	1
七、建筑装饰立面图	27
八、建筑透视、室内透视图	53
九、结构板平面图	78
十、梁平法施工图	129



六、建筑装饰平面图

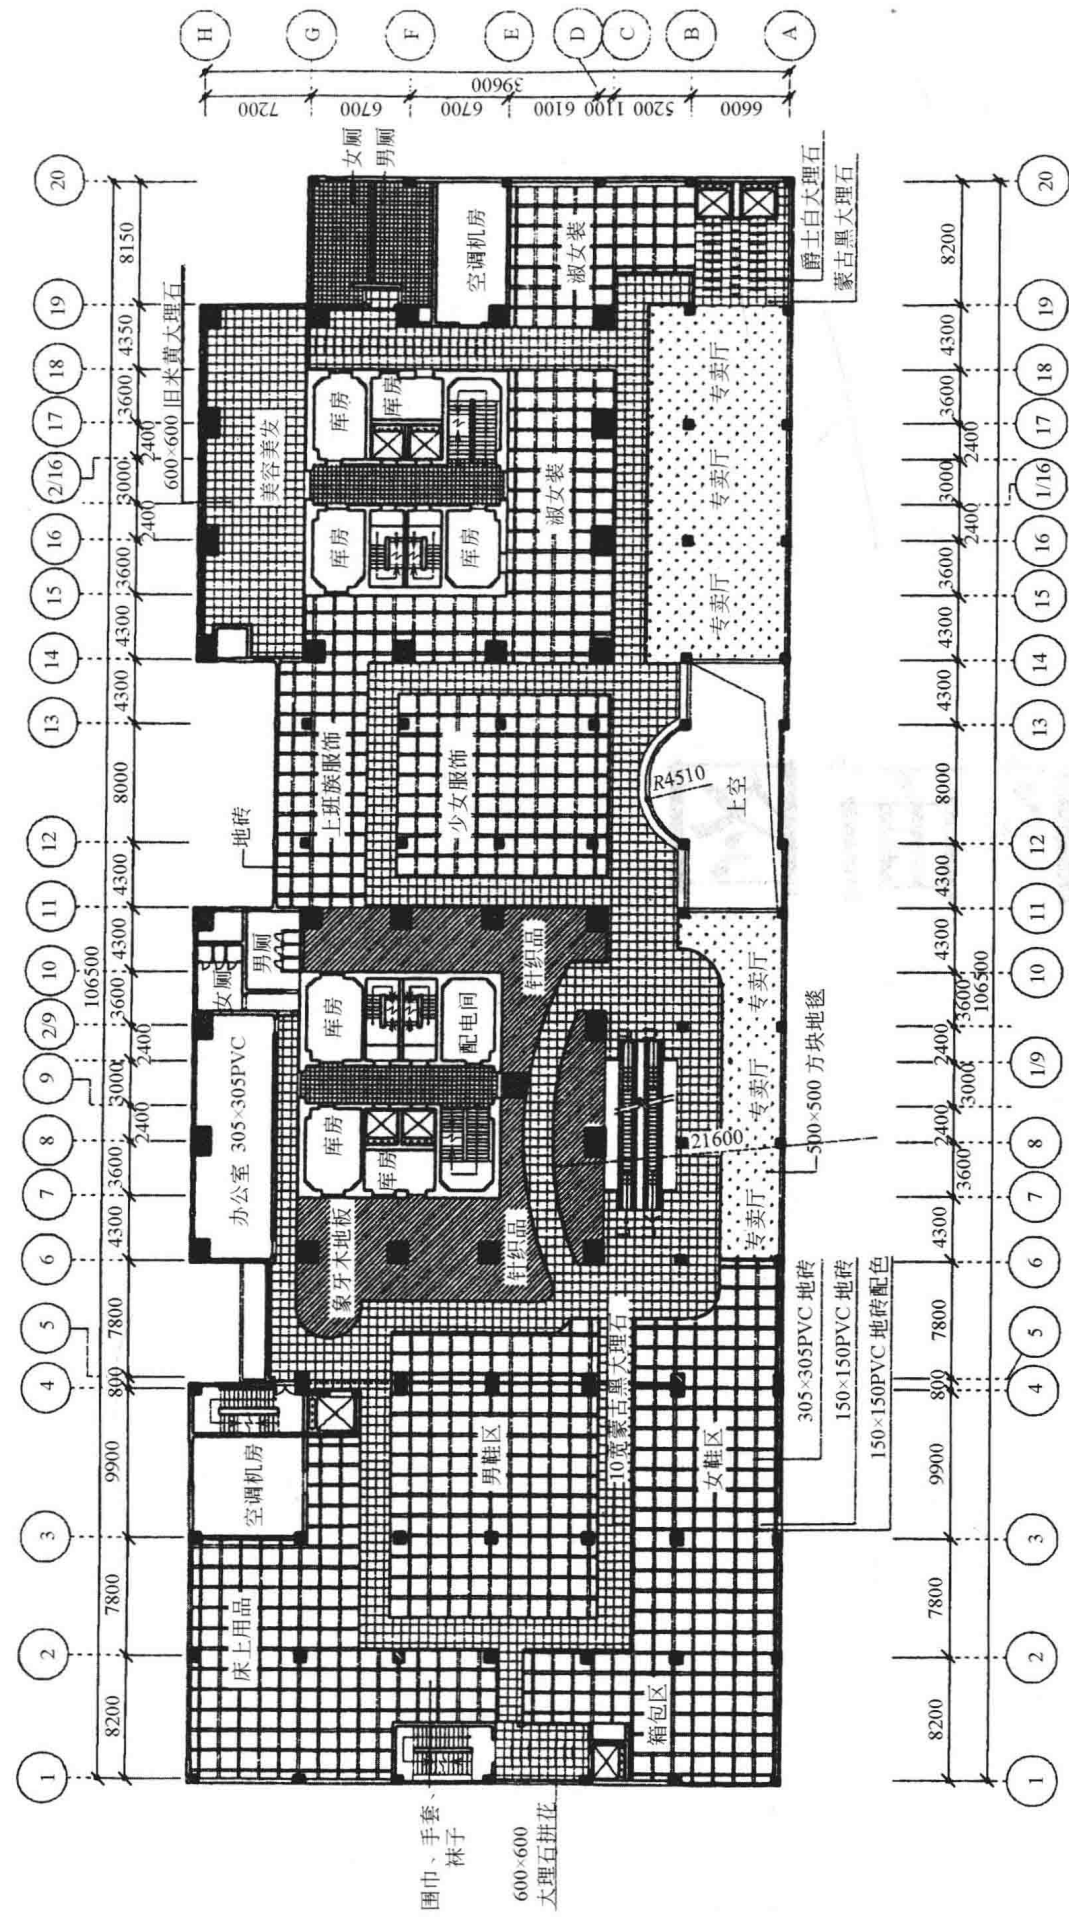


商厦 A 二层地坪图

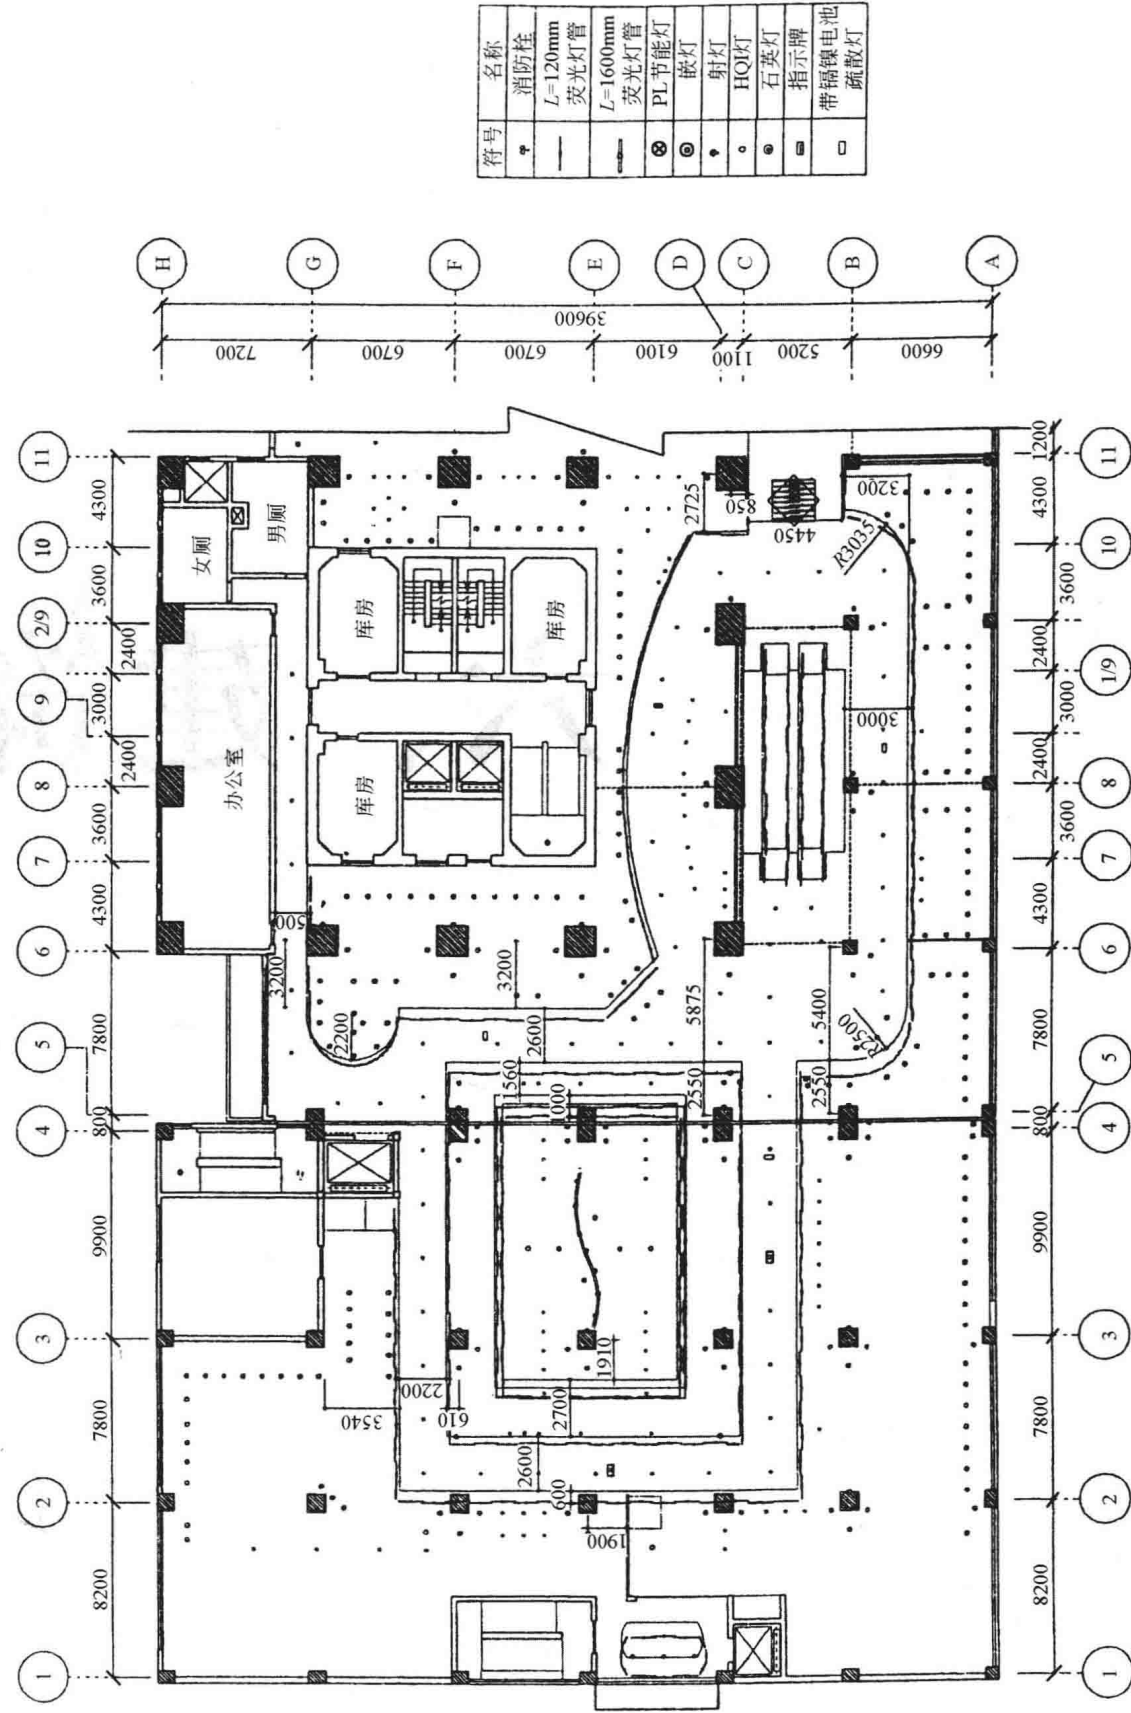


商厦 A 二层顶棚图

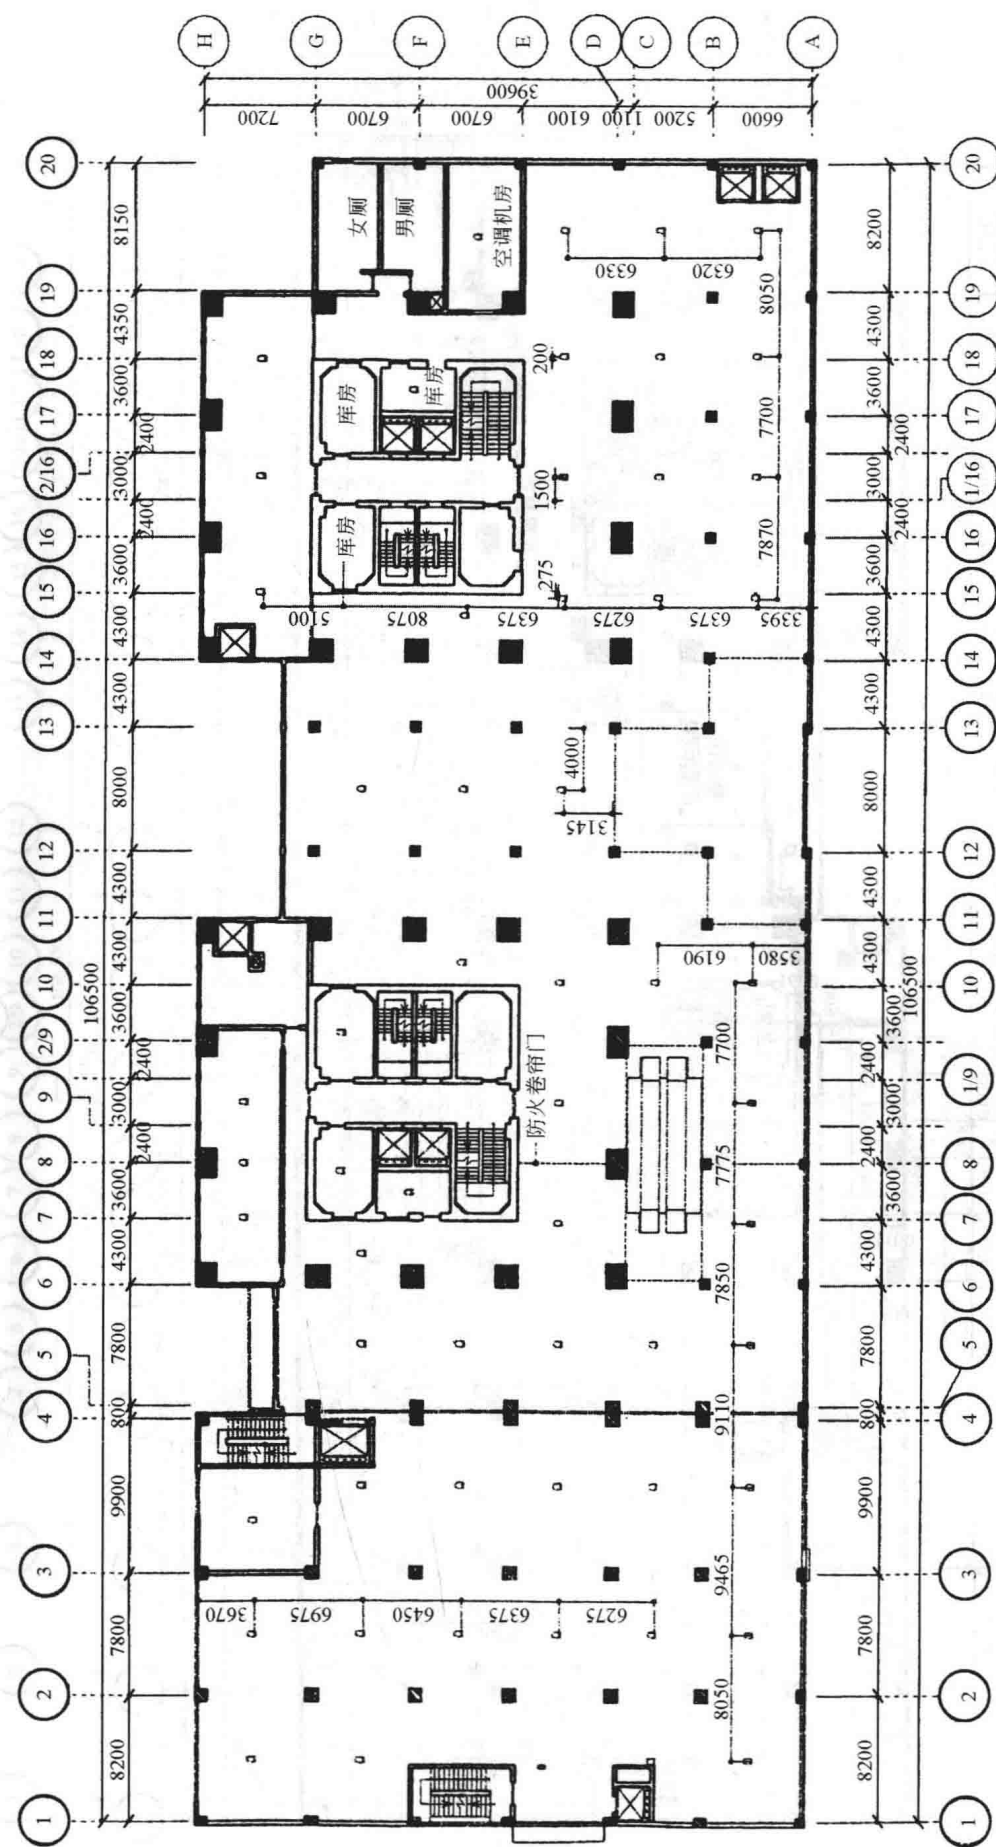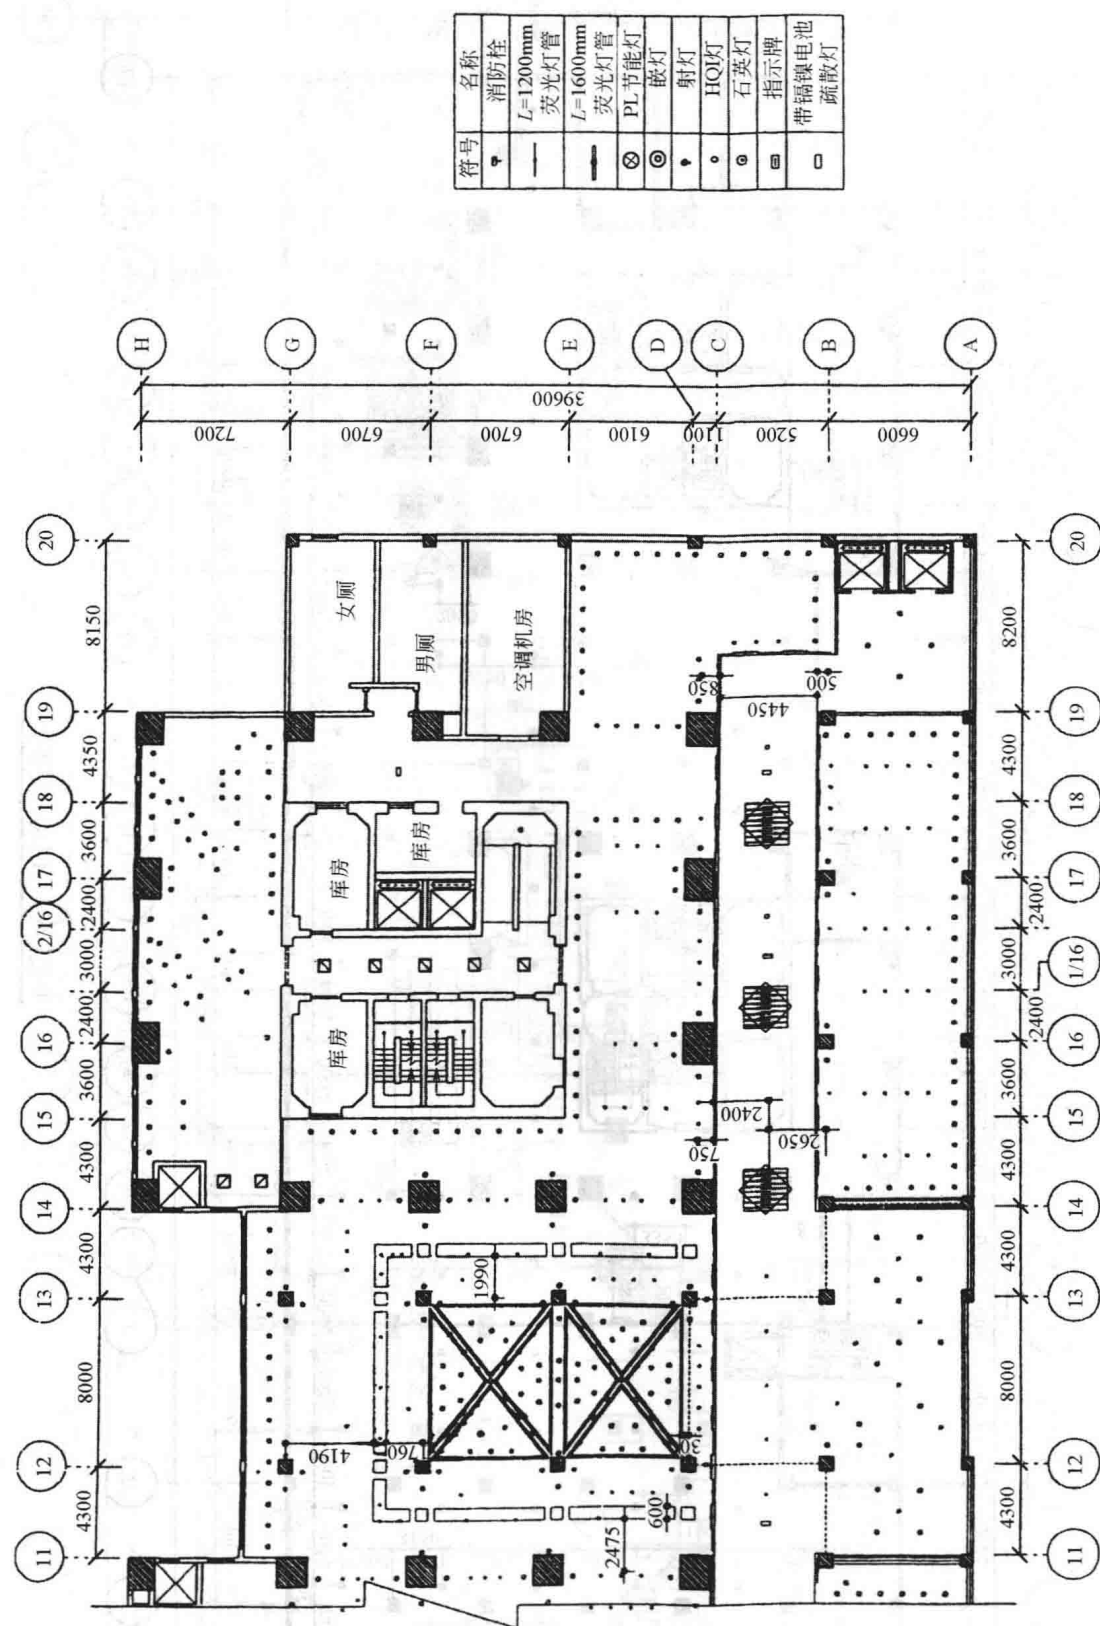


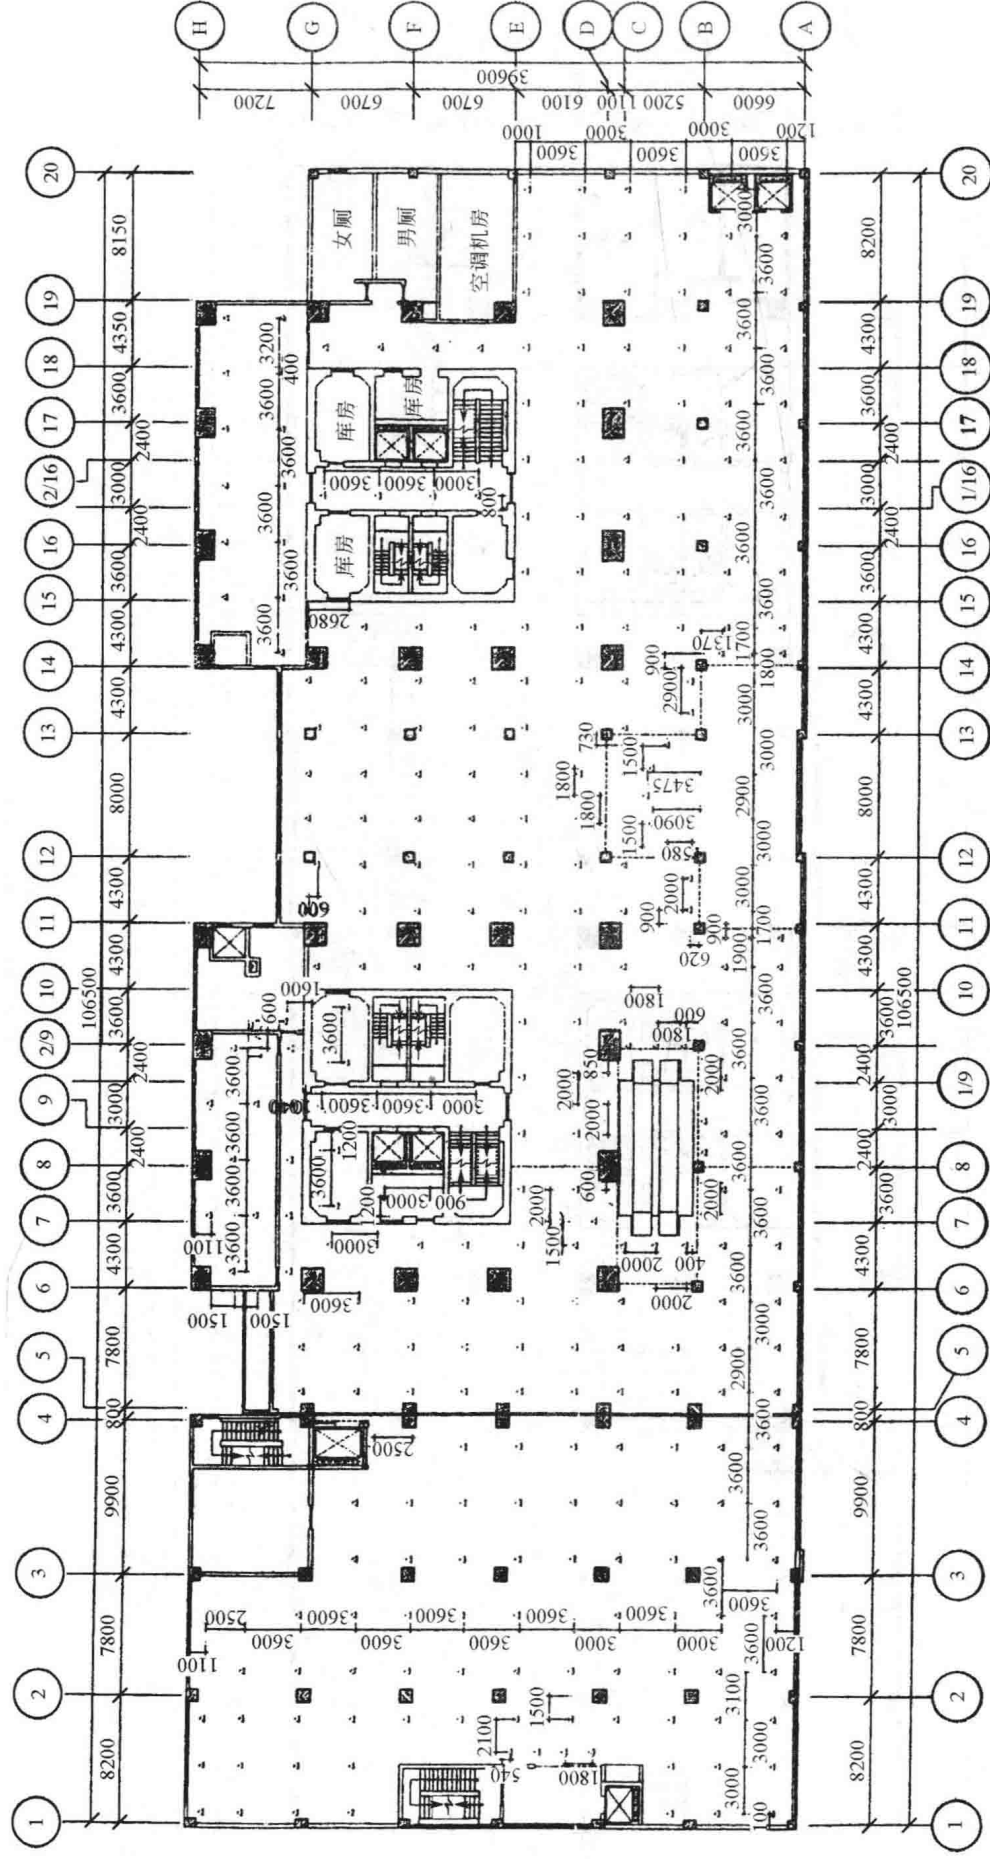


商厦 A 二层喷淋配置图

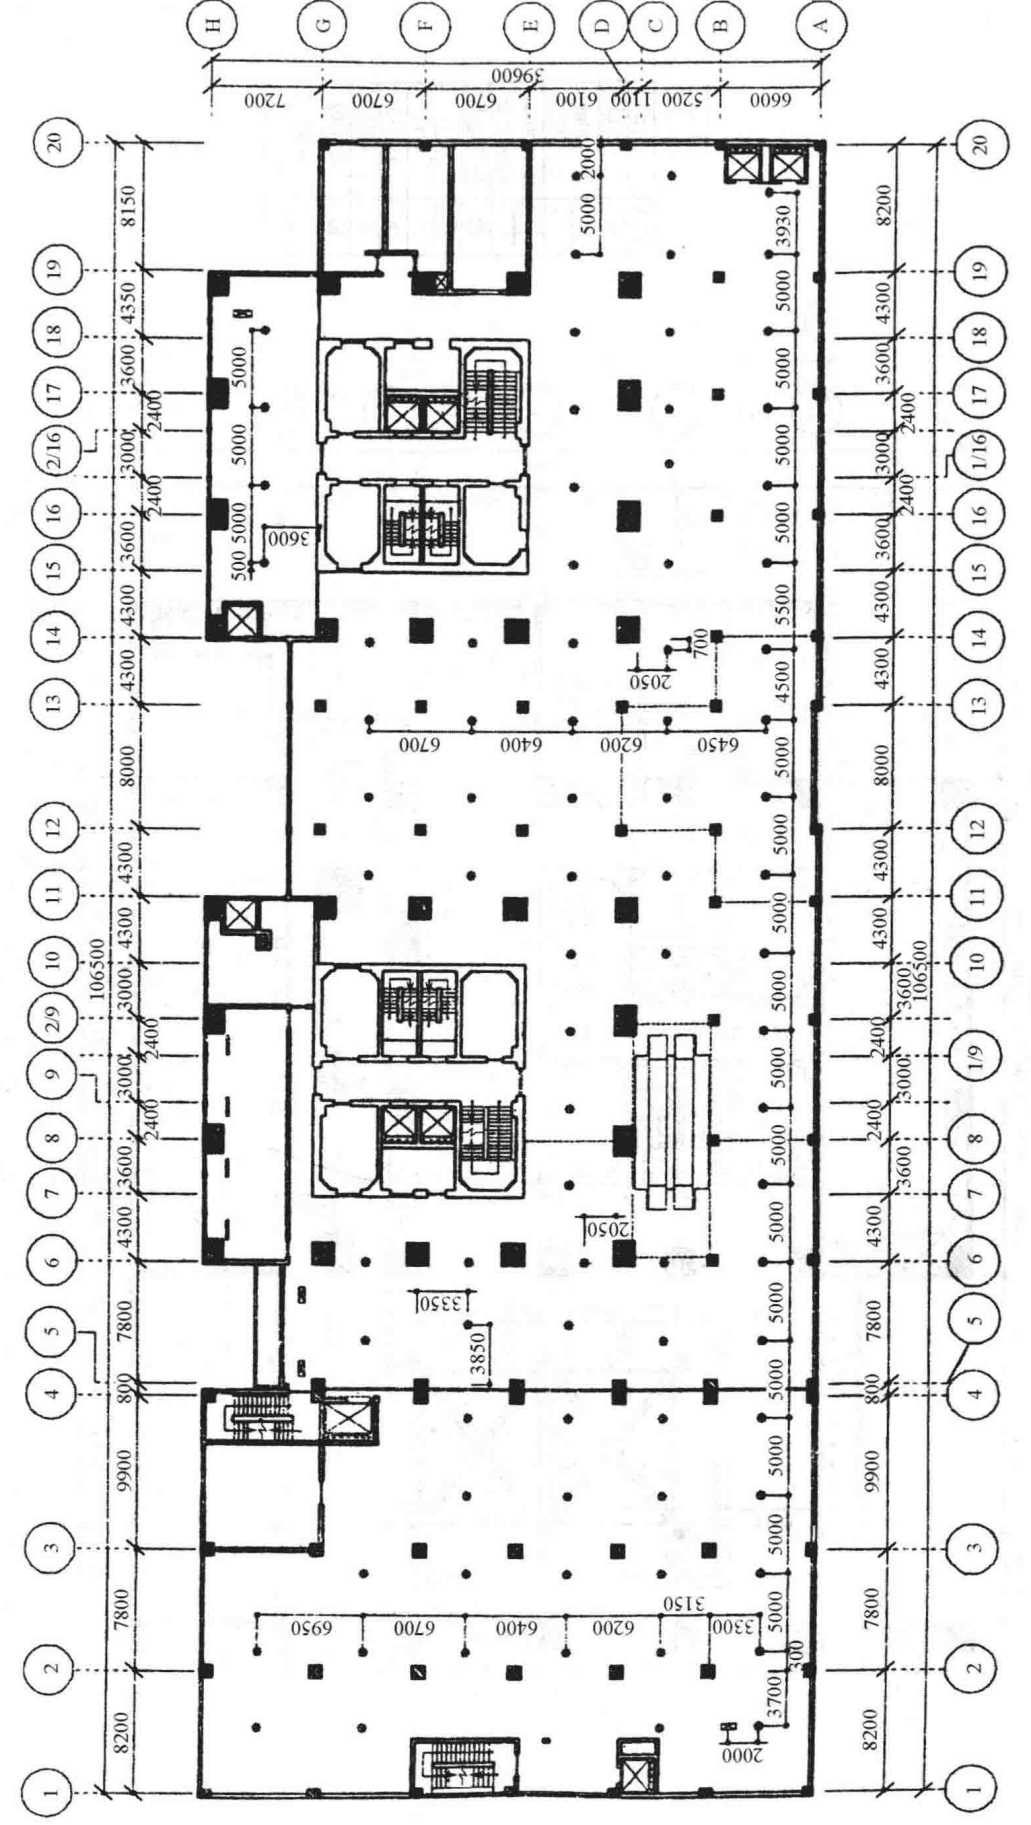


商厦 A 二层风口配置图

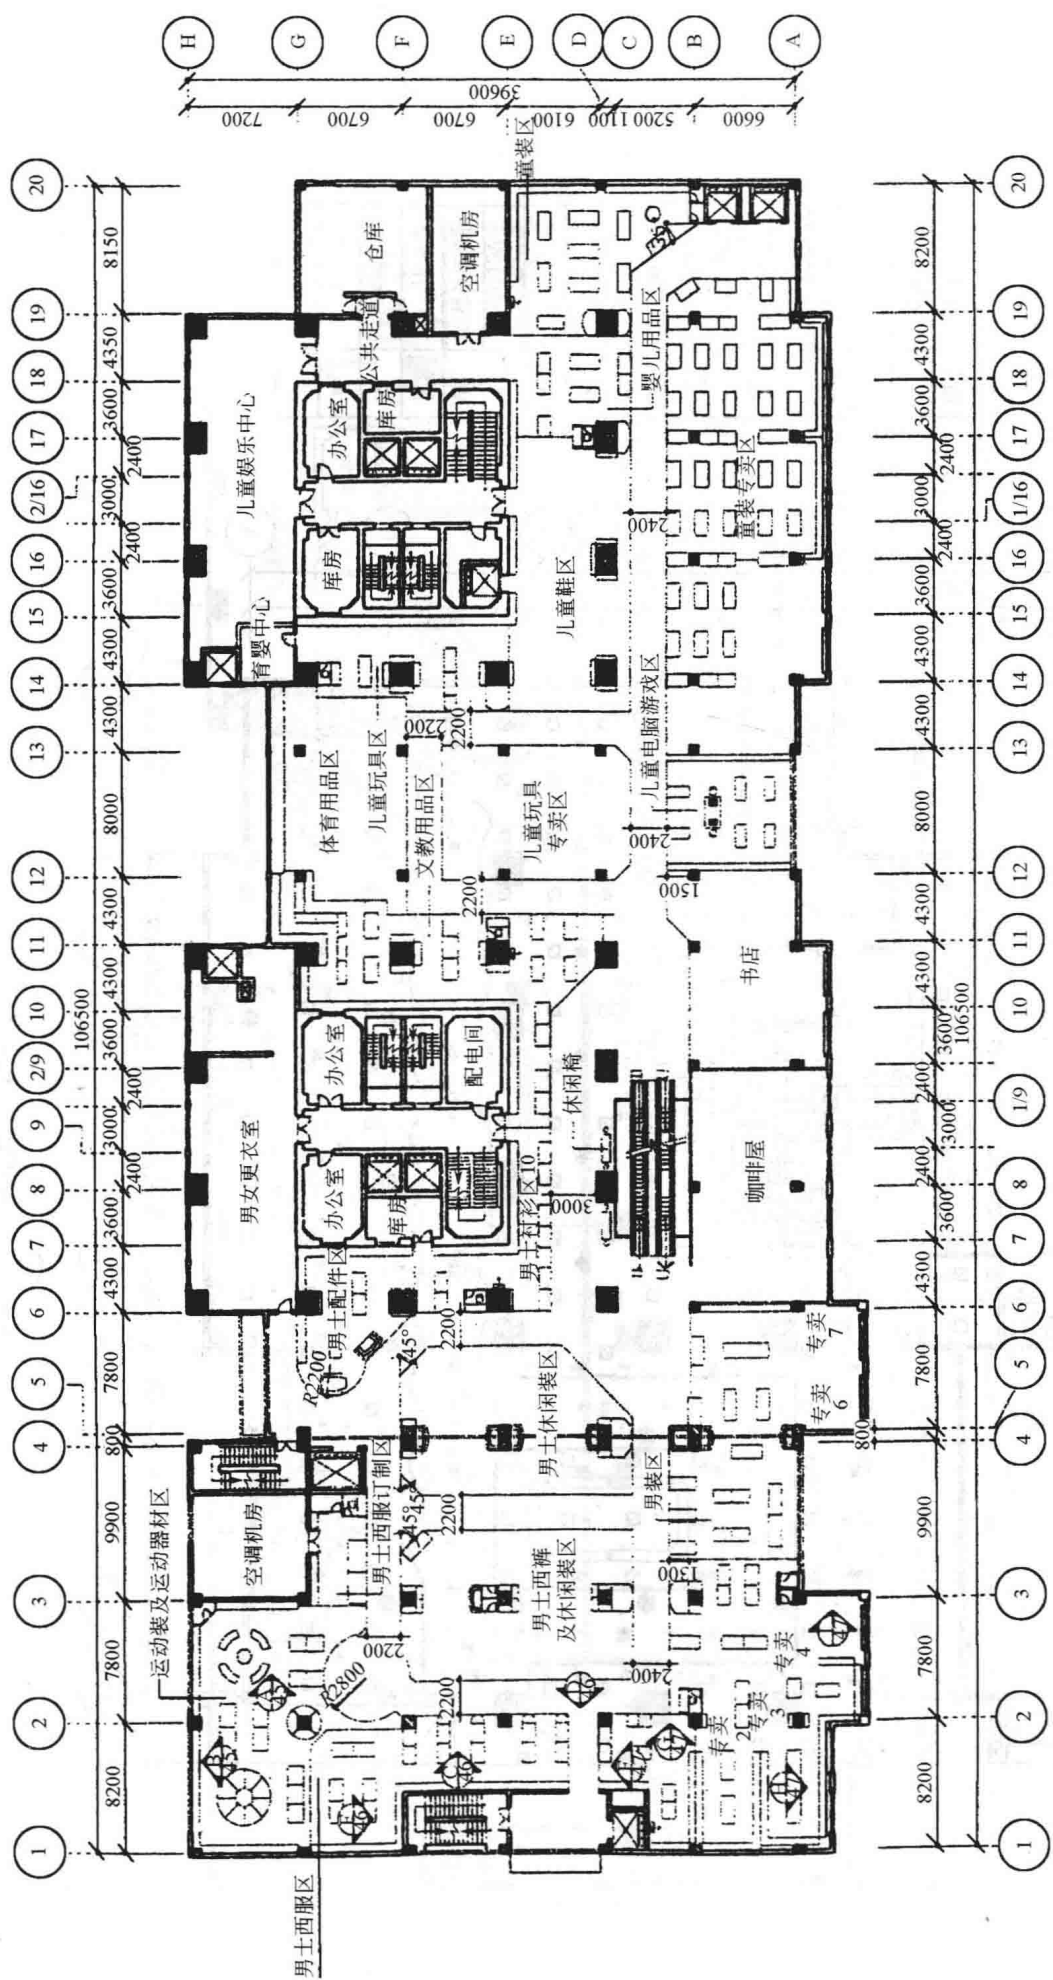


商厦A 三层平面布置图

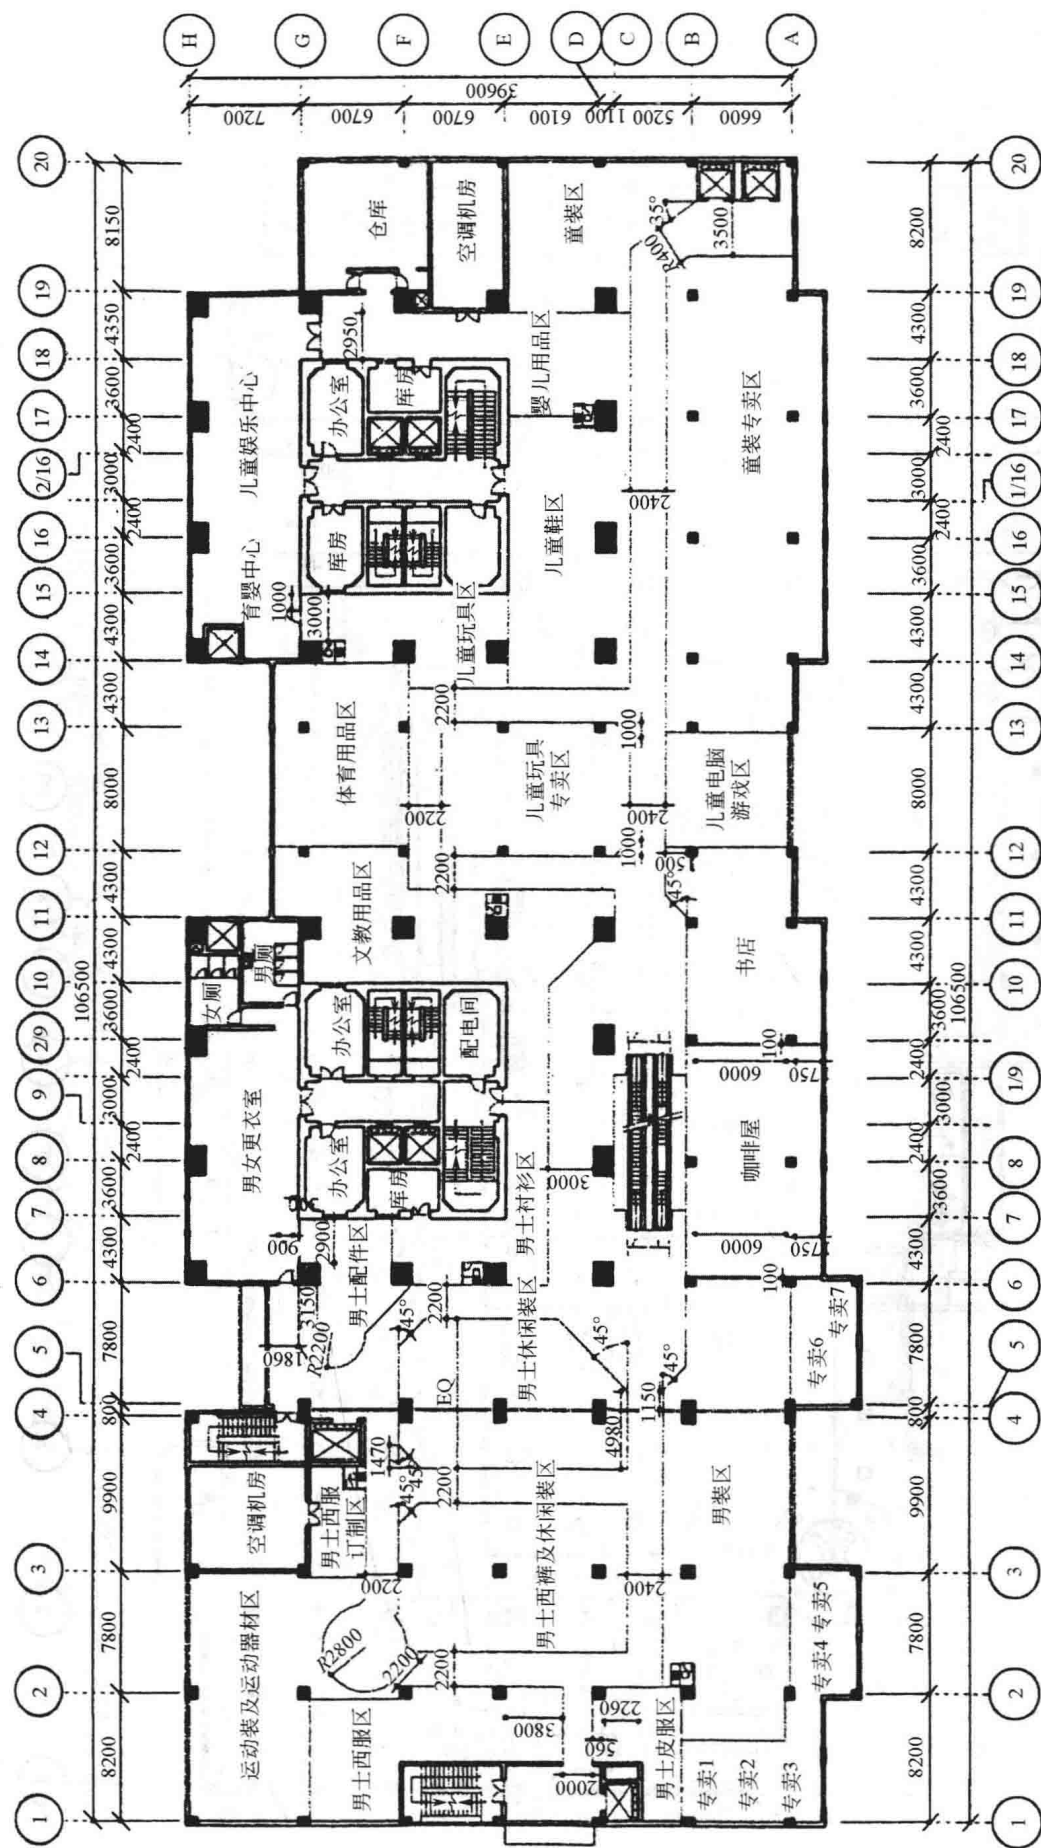


商厦A 三层隔间尺寸图

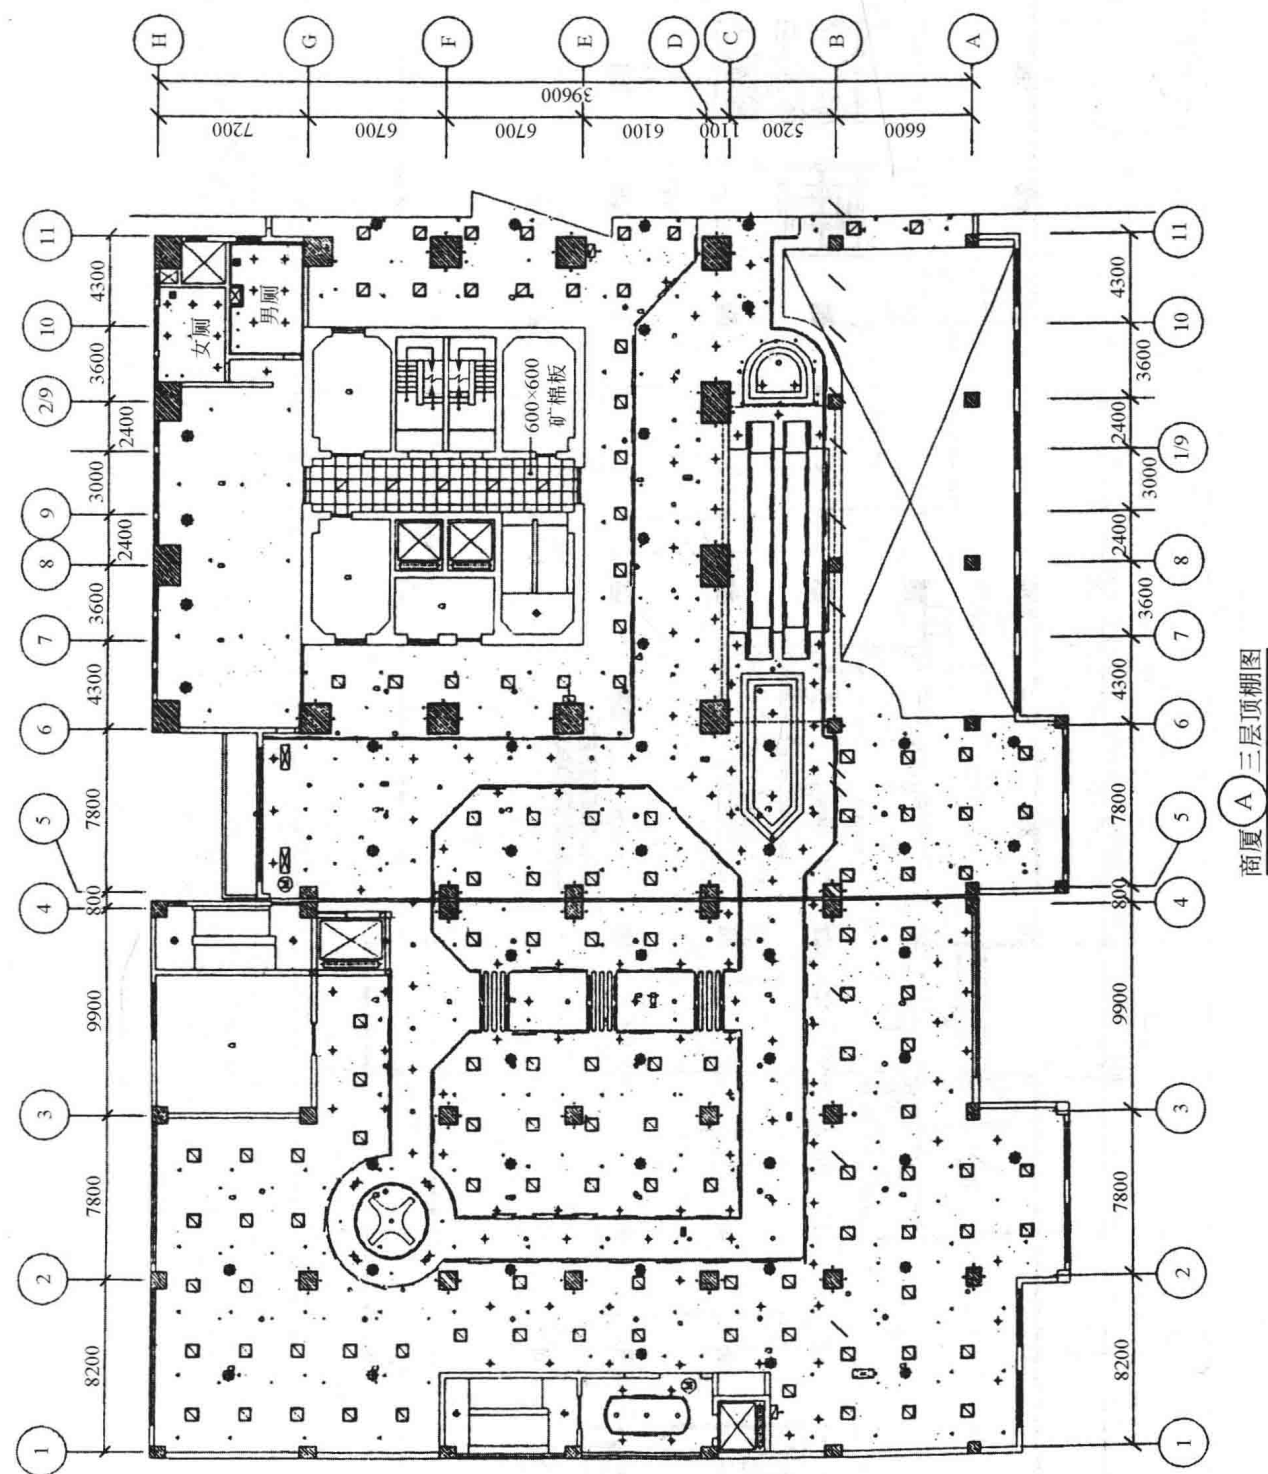

符号	名称
	风口
	喷淋
	广播
	指示牌
	HQ灯
	回风口
	荧光灯管 $L=1200\text{mm}$
	荧光灯管 $L=600\text{mm}$
	T-BAR灯
	PLC节能灯 10W×2
	右弯板灯 50W/12V
	嵌灯 50W/12V
	双监测测器
	360°探测器
	烟感器
	吸顶灯
	排风口

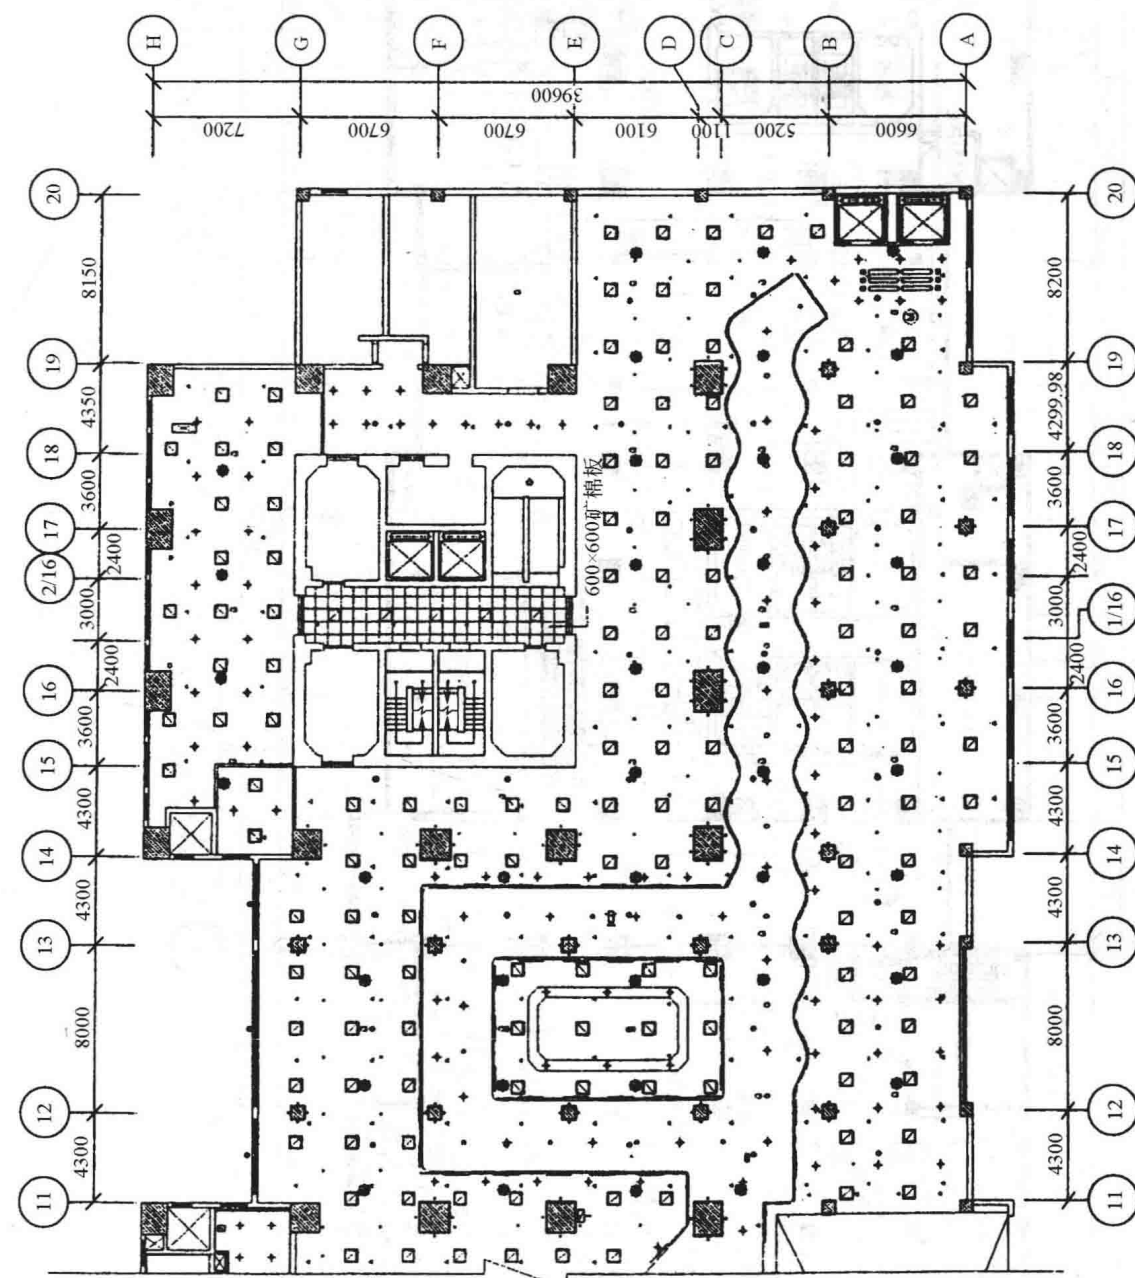


符号	名称
	风口
	喷淋
	广播
	指示牌
	HQ灯
	回风口
	荧光灯管 $L=1200mm$
	荧光灯管 $L=600mm$
	T-BAR灯
	PLC节能灯 $10W \times 2$
	石英板灯 $50W/12V$
	嵌灯 $50W/12V$
	双监测测器
	360° 探测器
	探测器
	吸顶灯
	排风

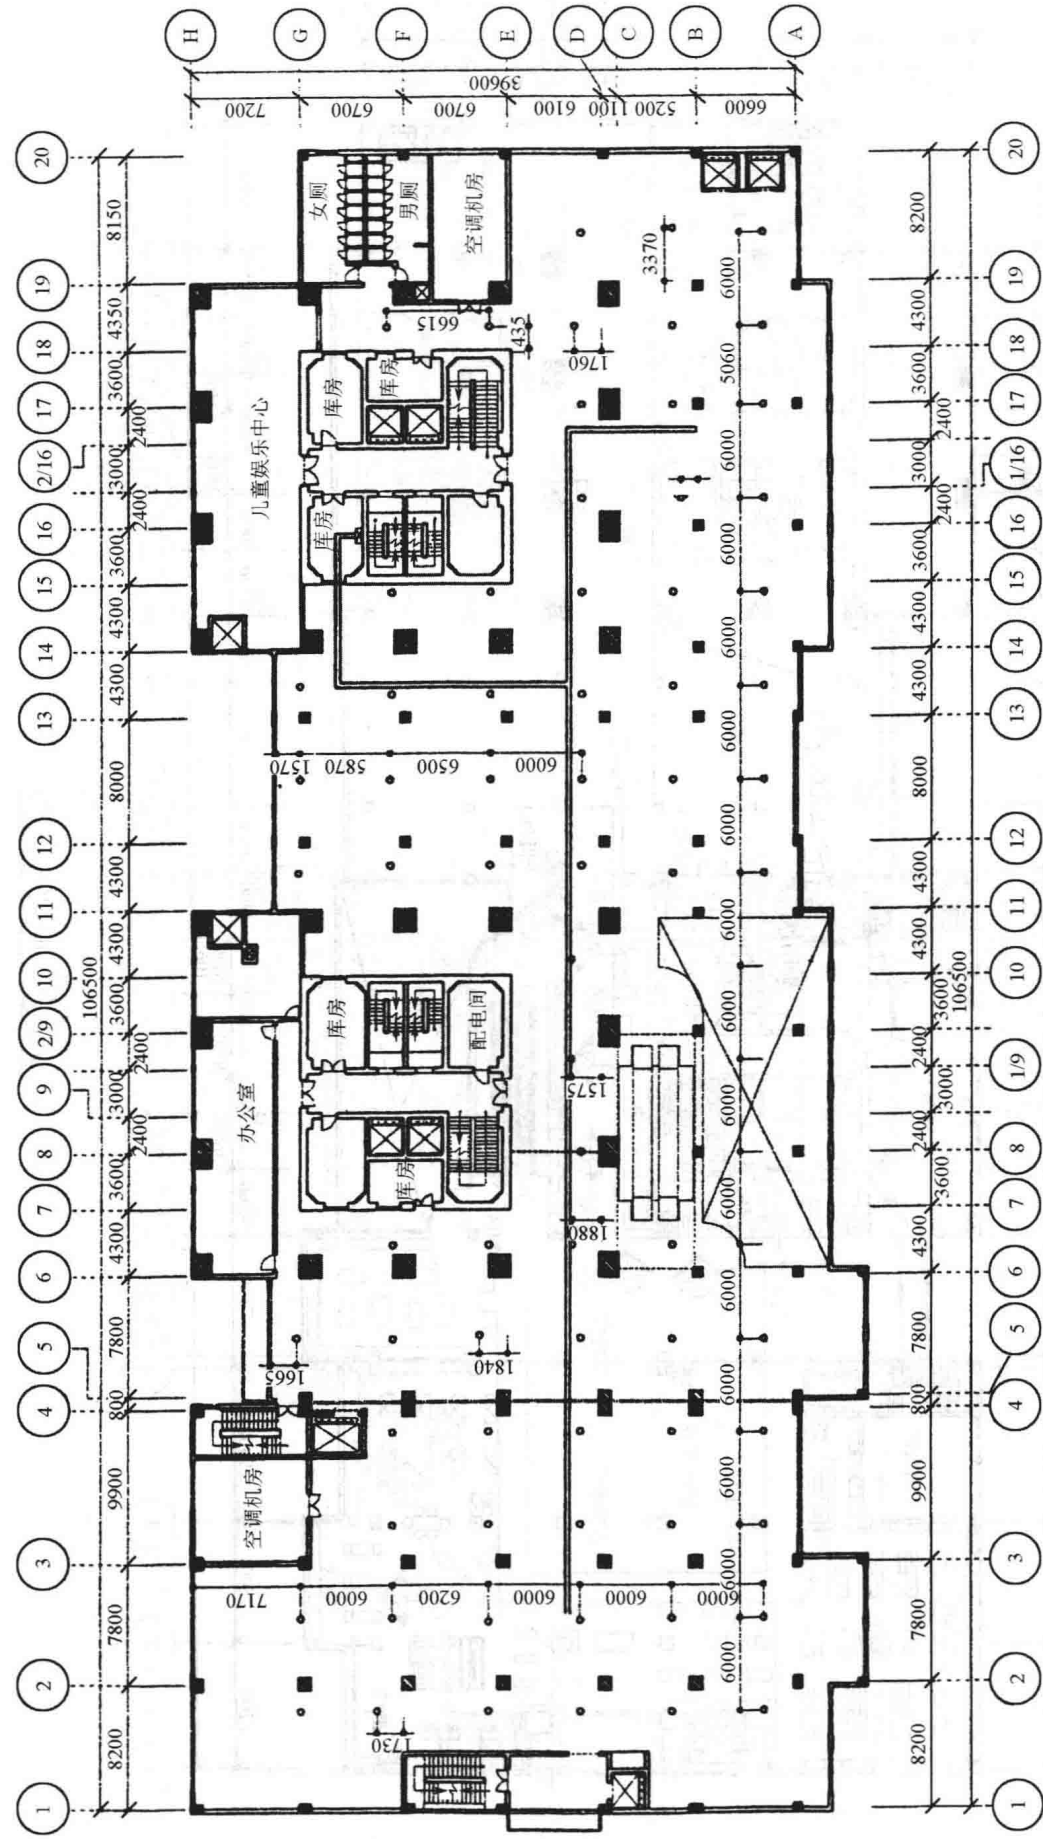


商厦 A 三层广播平面图


注：广播线槽规格：200×100
广播交接箱规格：400×400×200

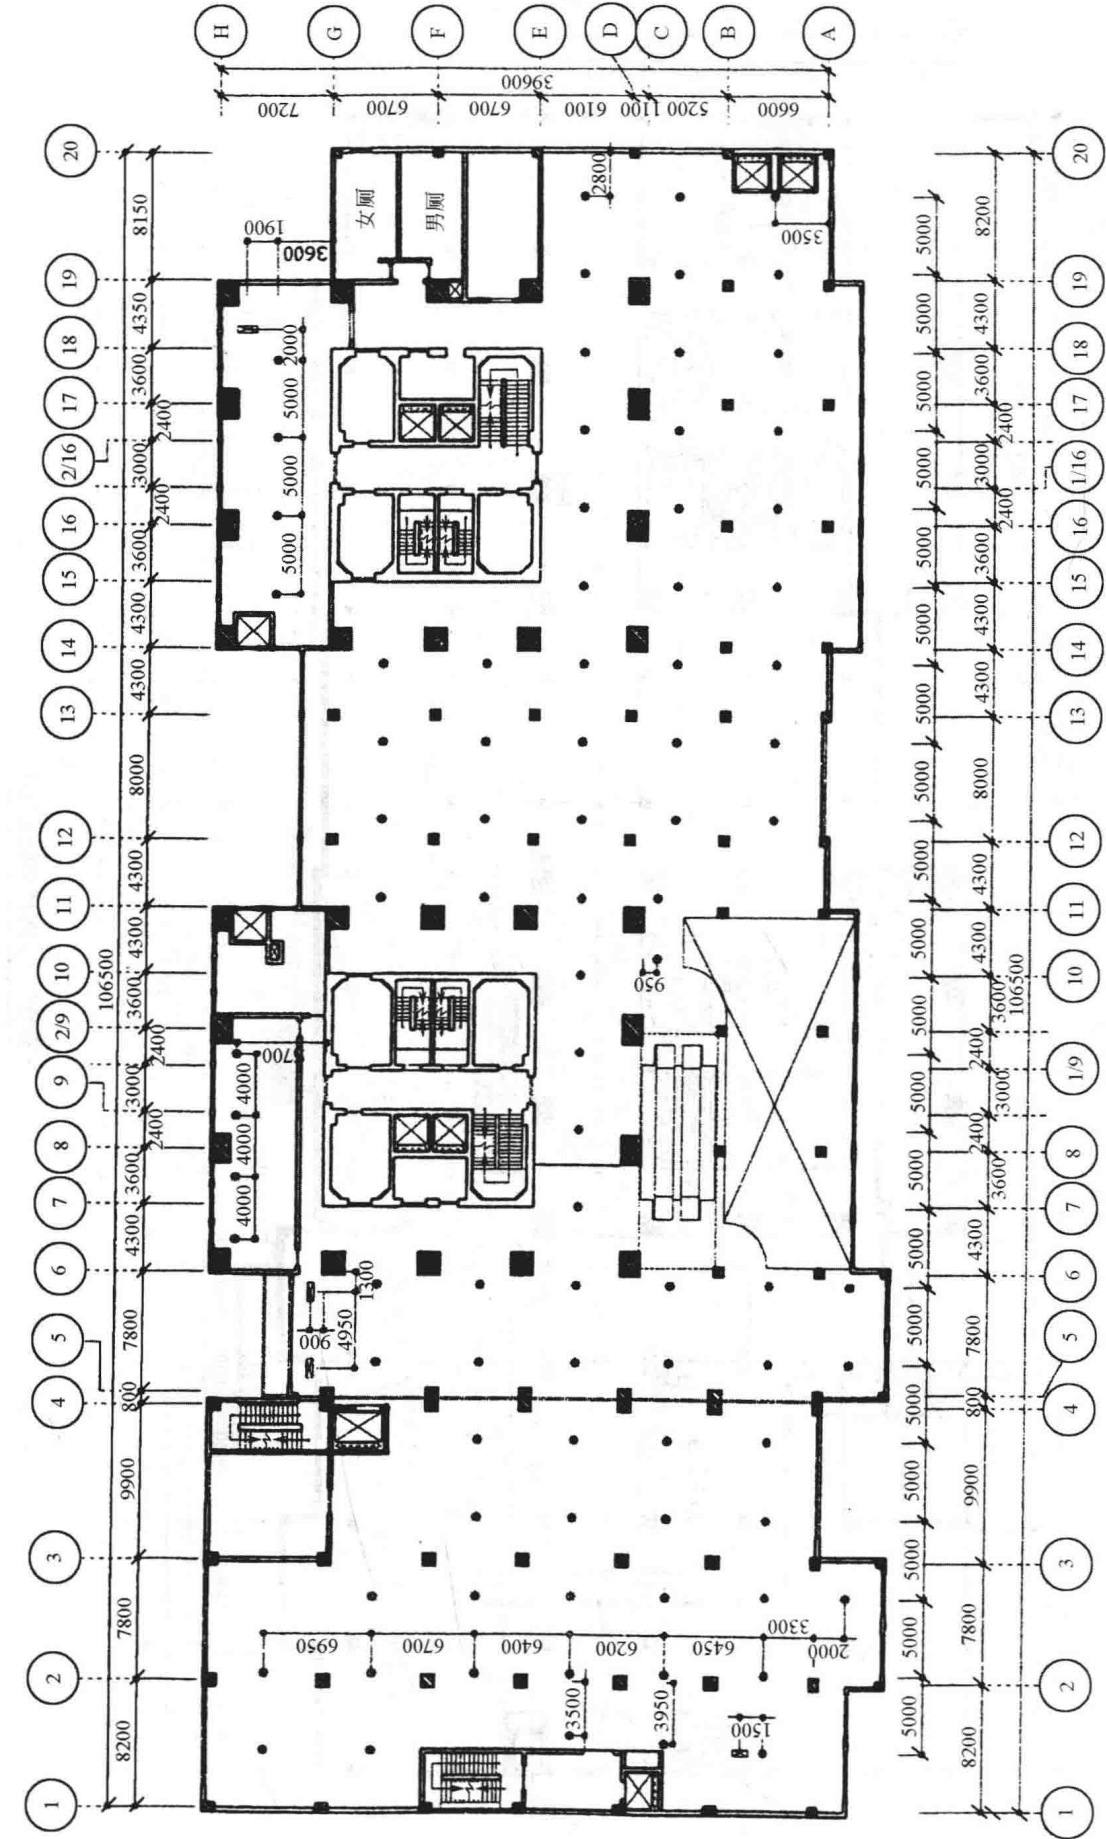



商厦 A 三层风口配置图

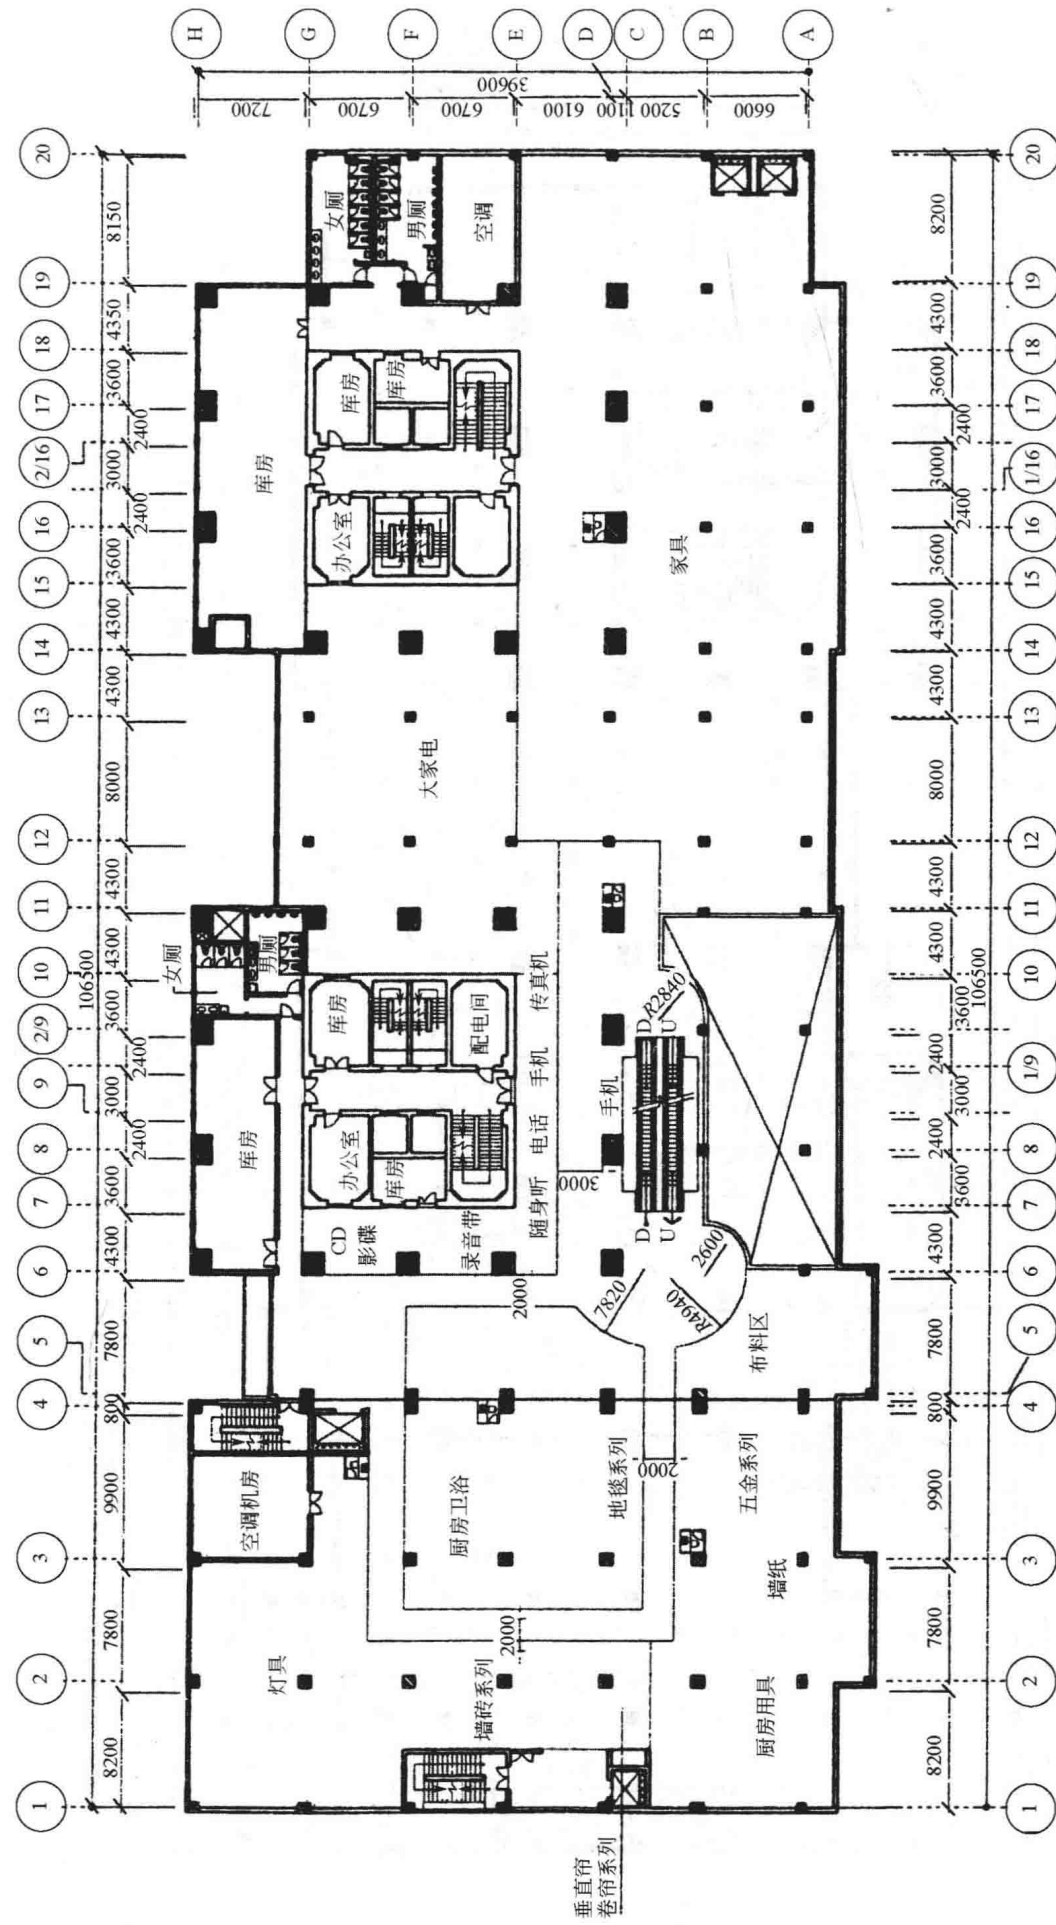


商厦 A 四层平面分区图

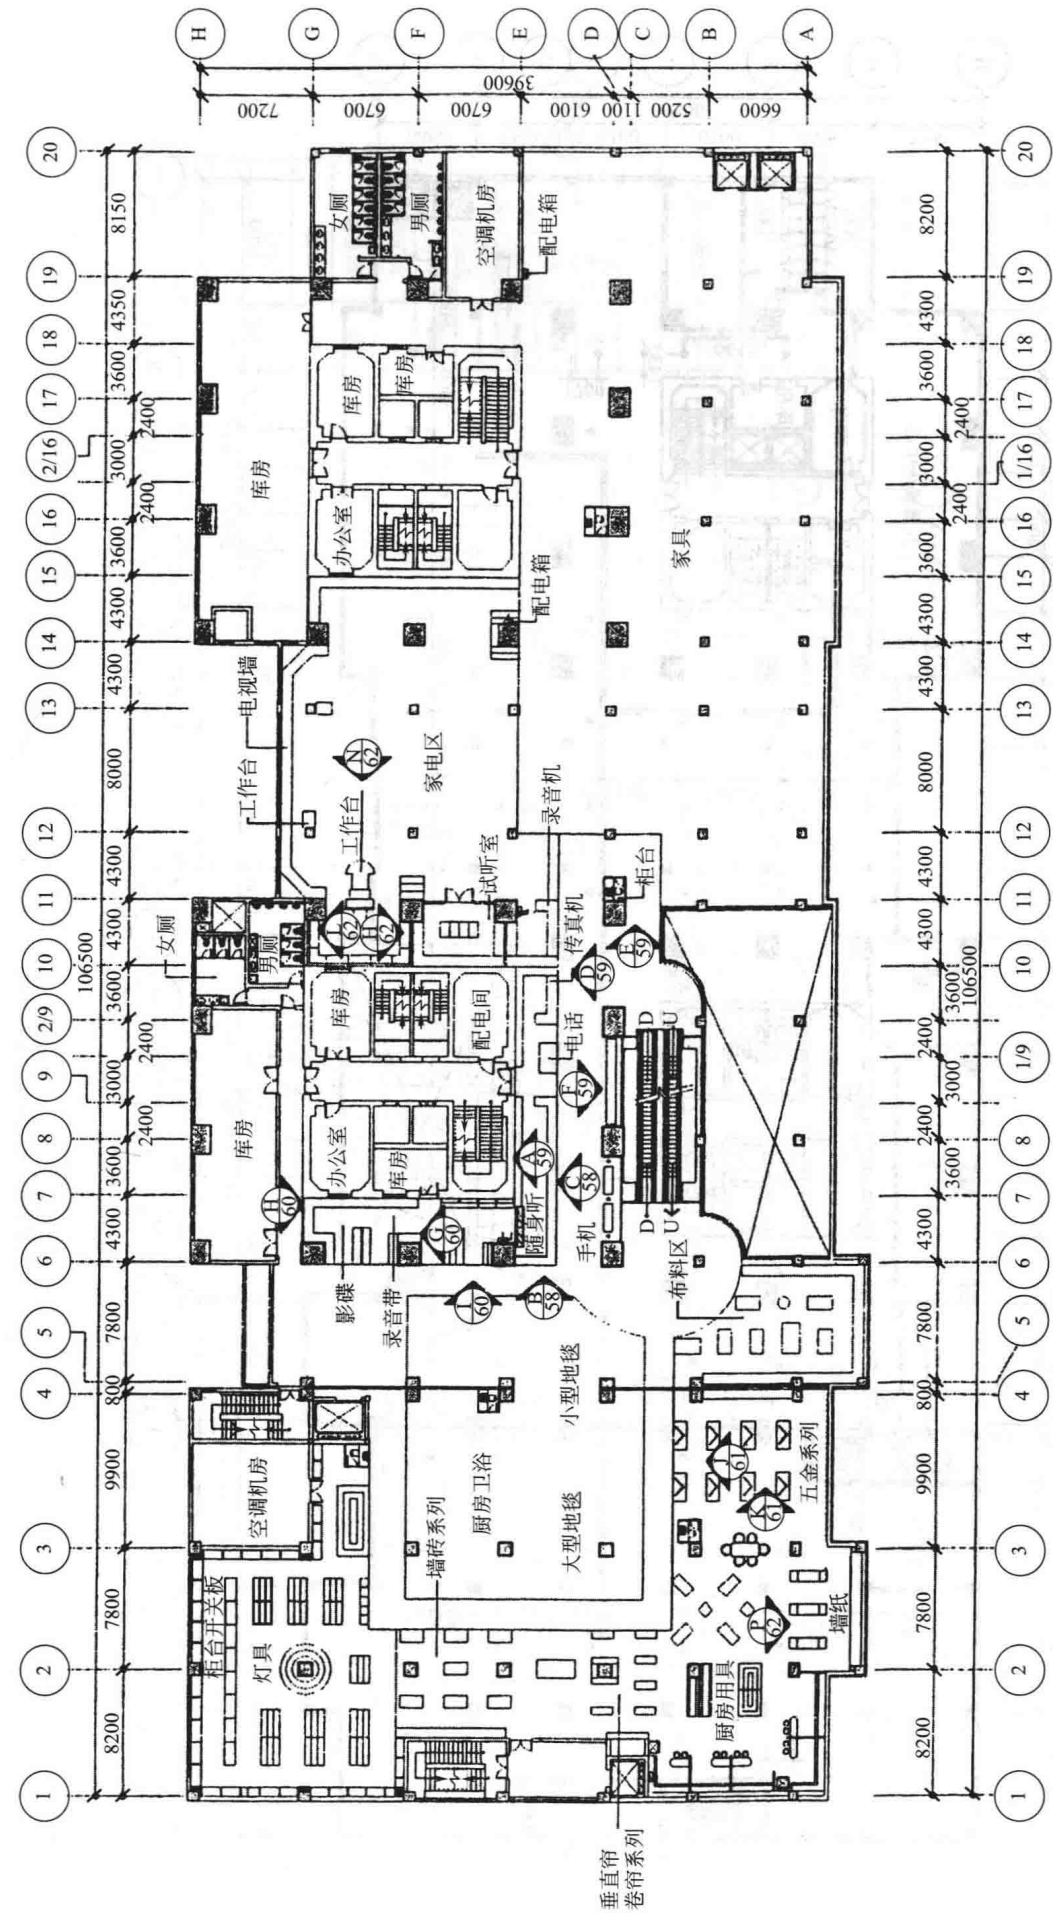


商厦 A 四层平面布置图

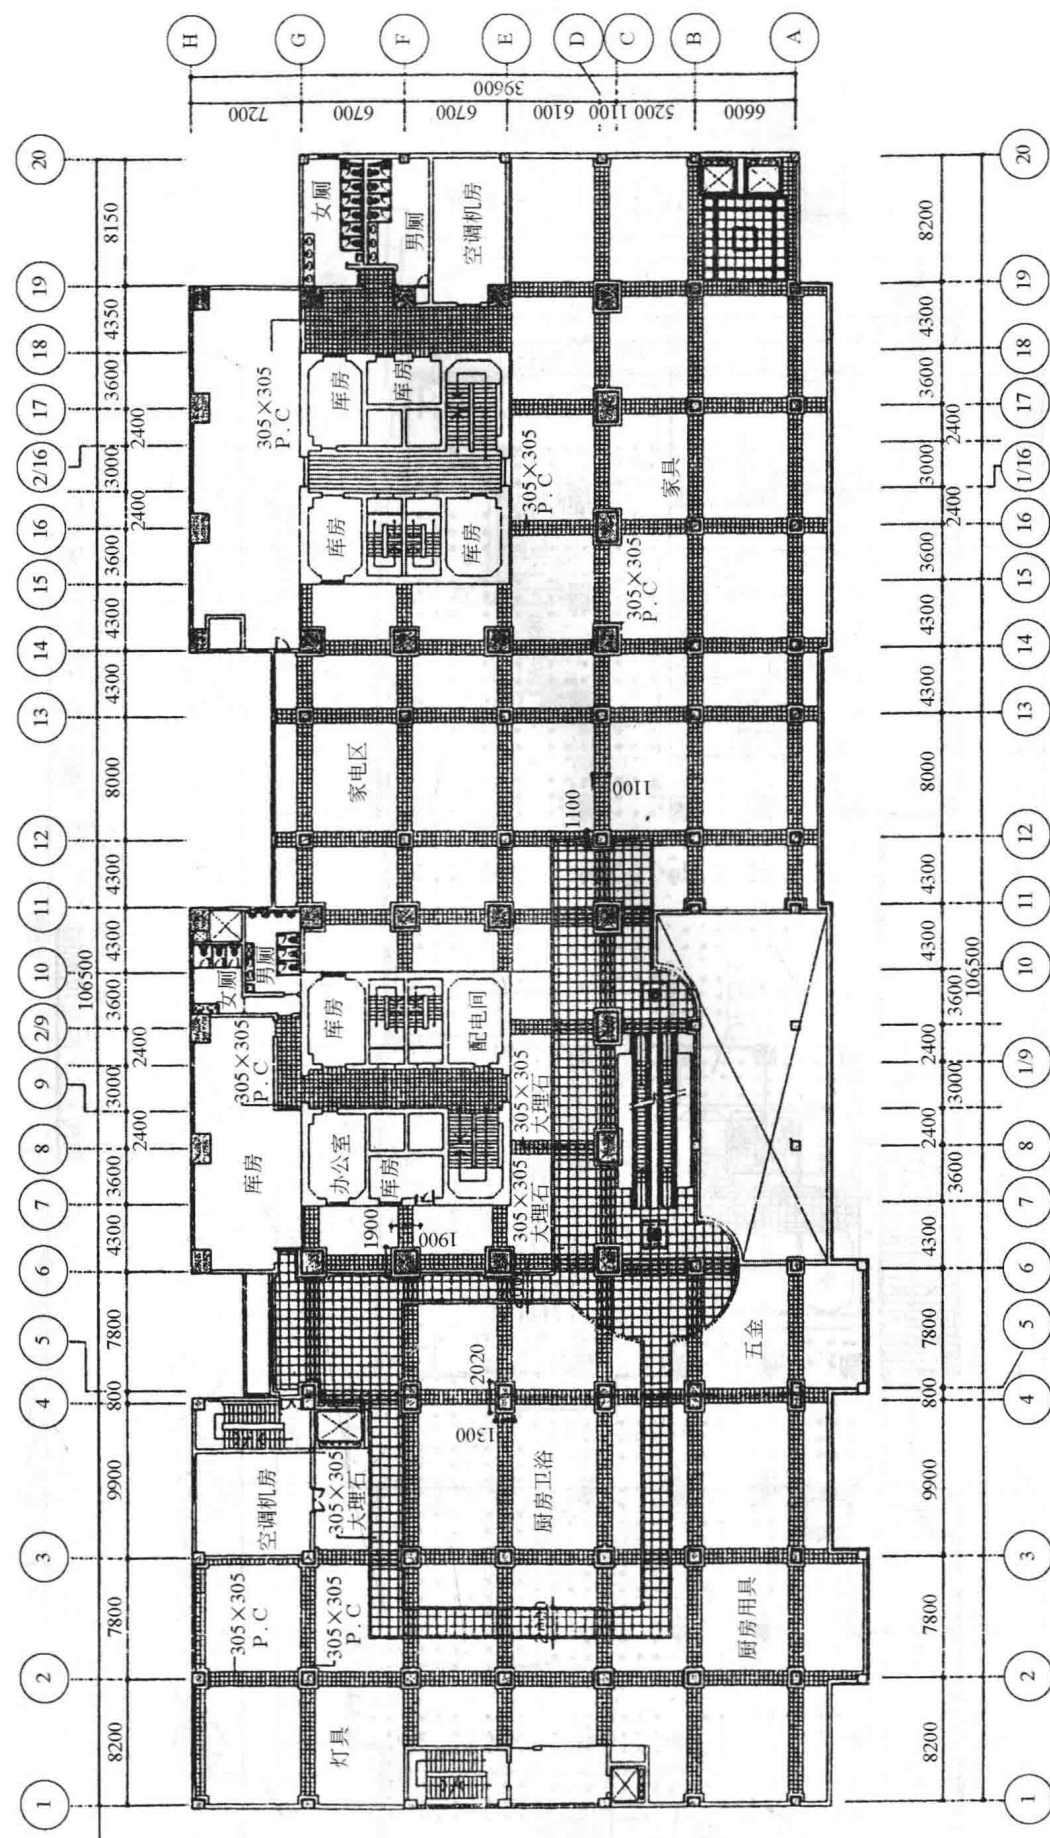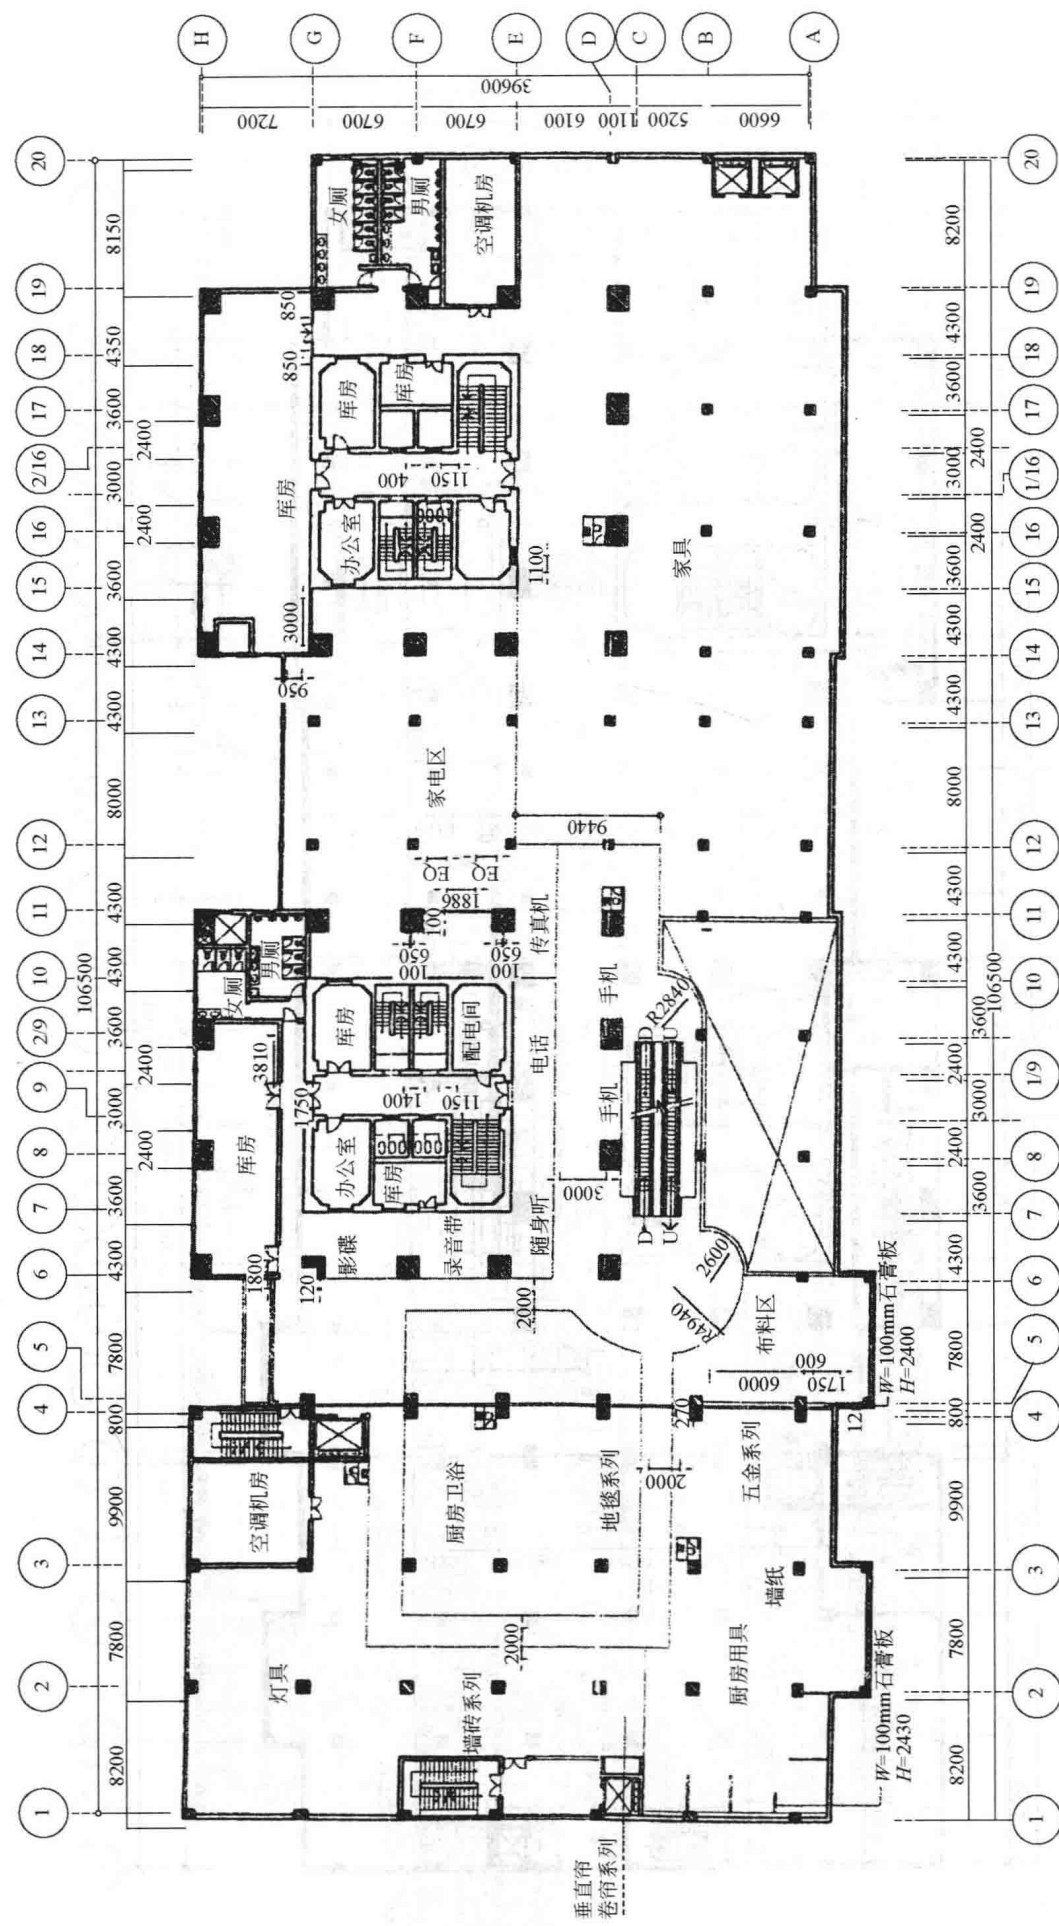

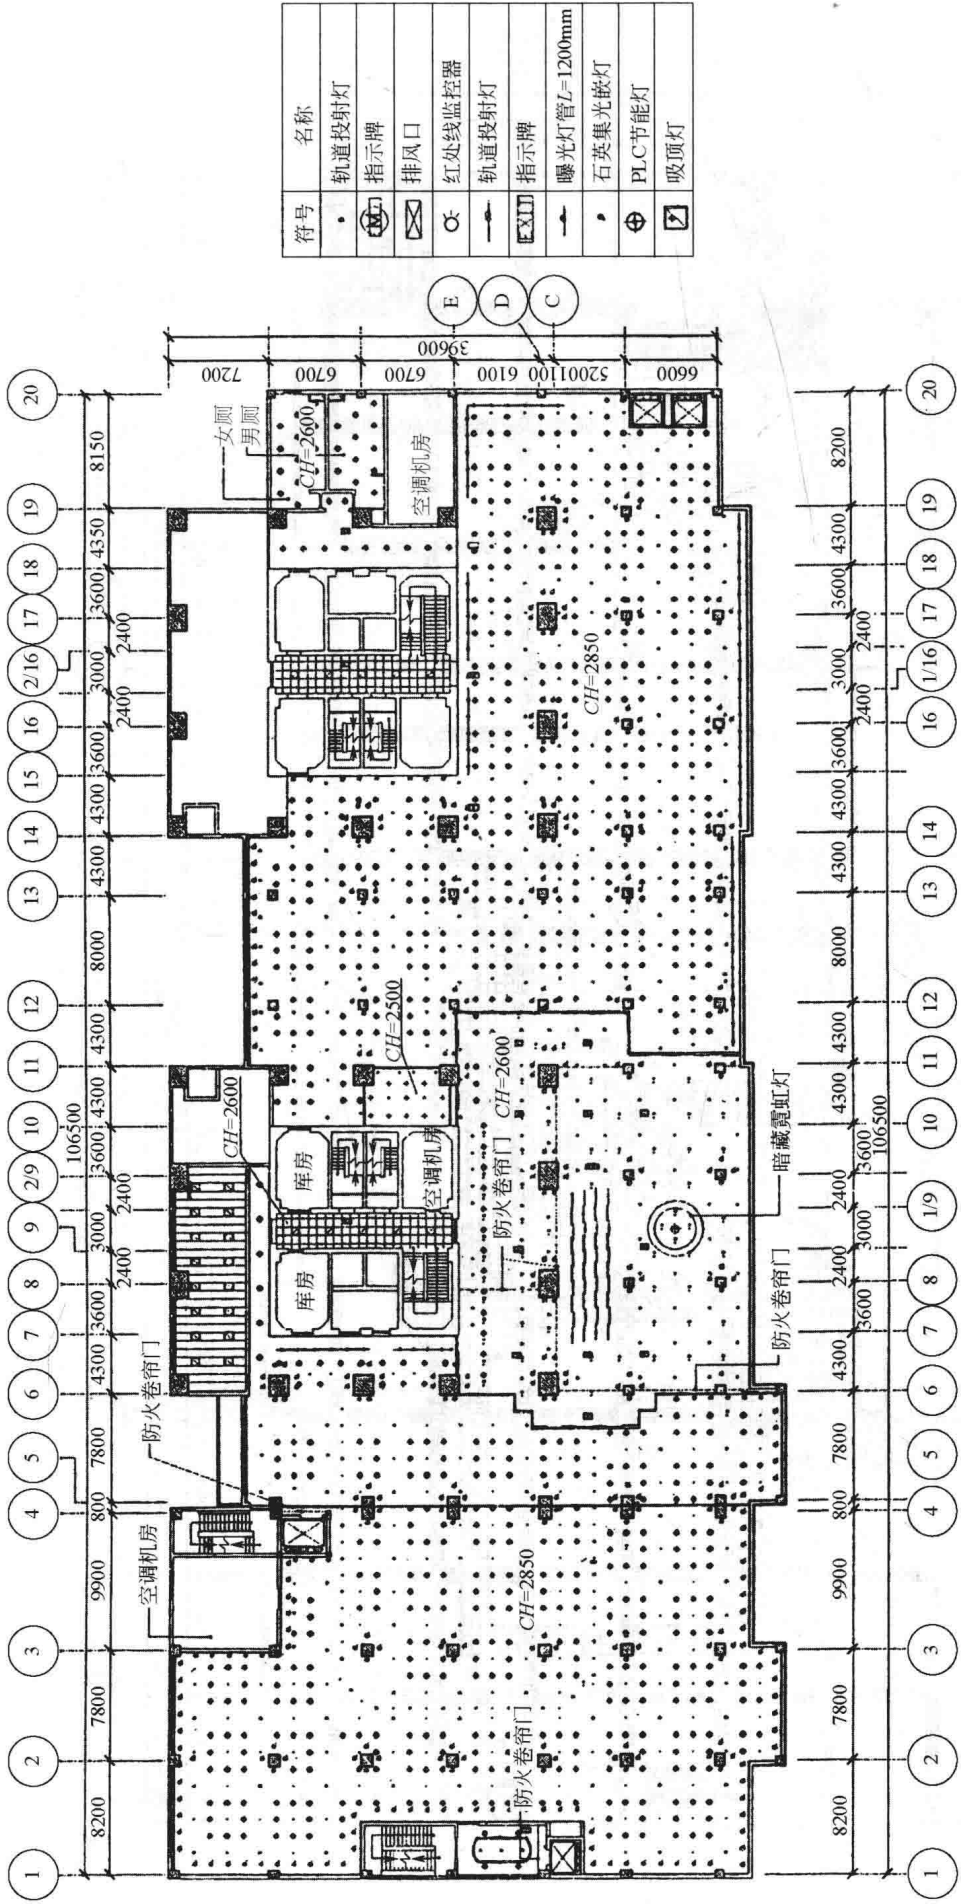


商厦 A 四层顶棚图

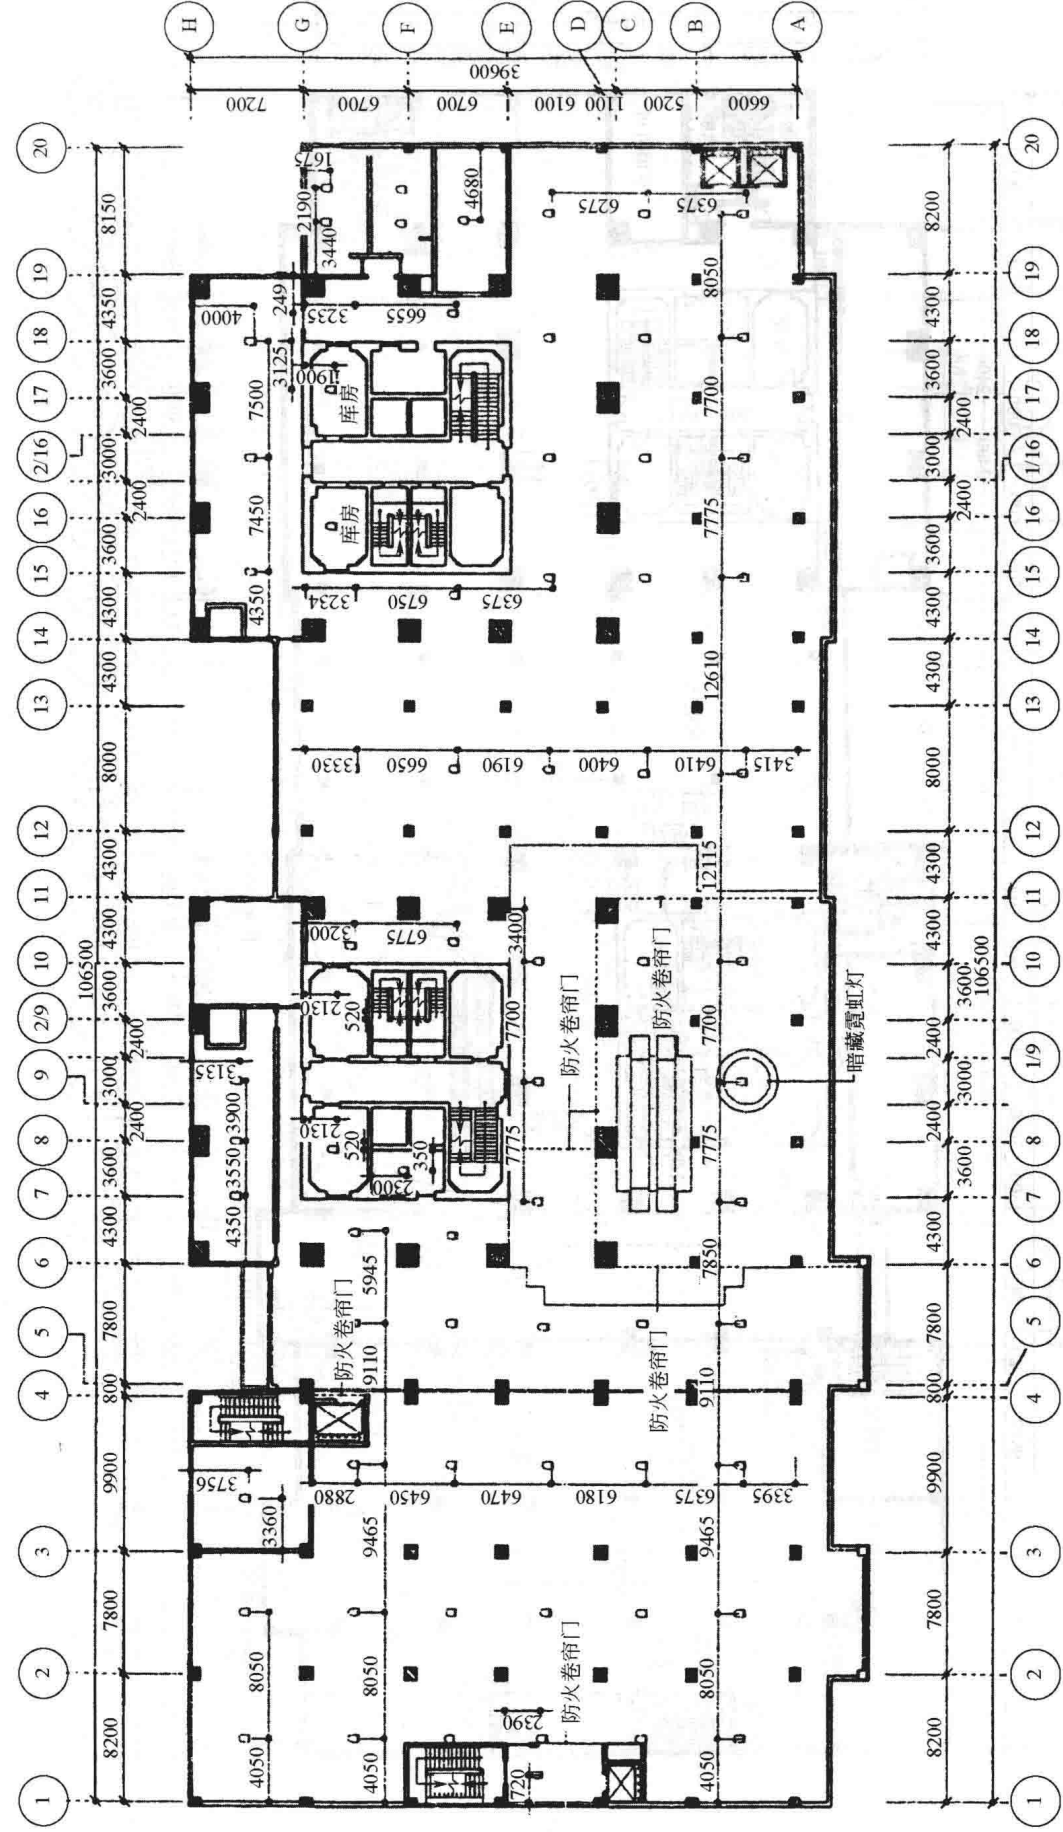


商厦 A 四层烟感配置图

符号	名称	数量
⊗	烟感	72

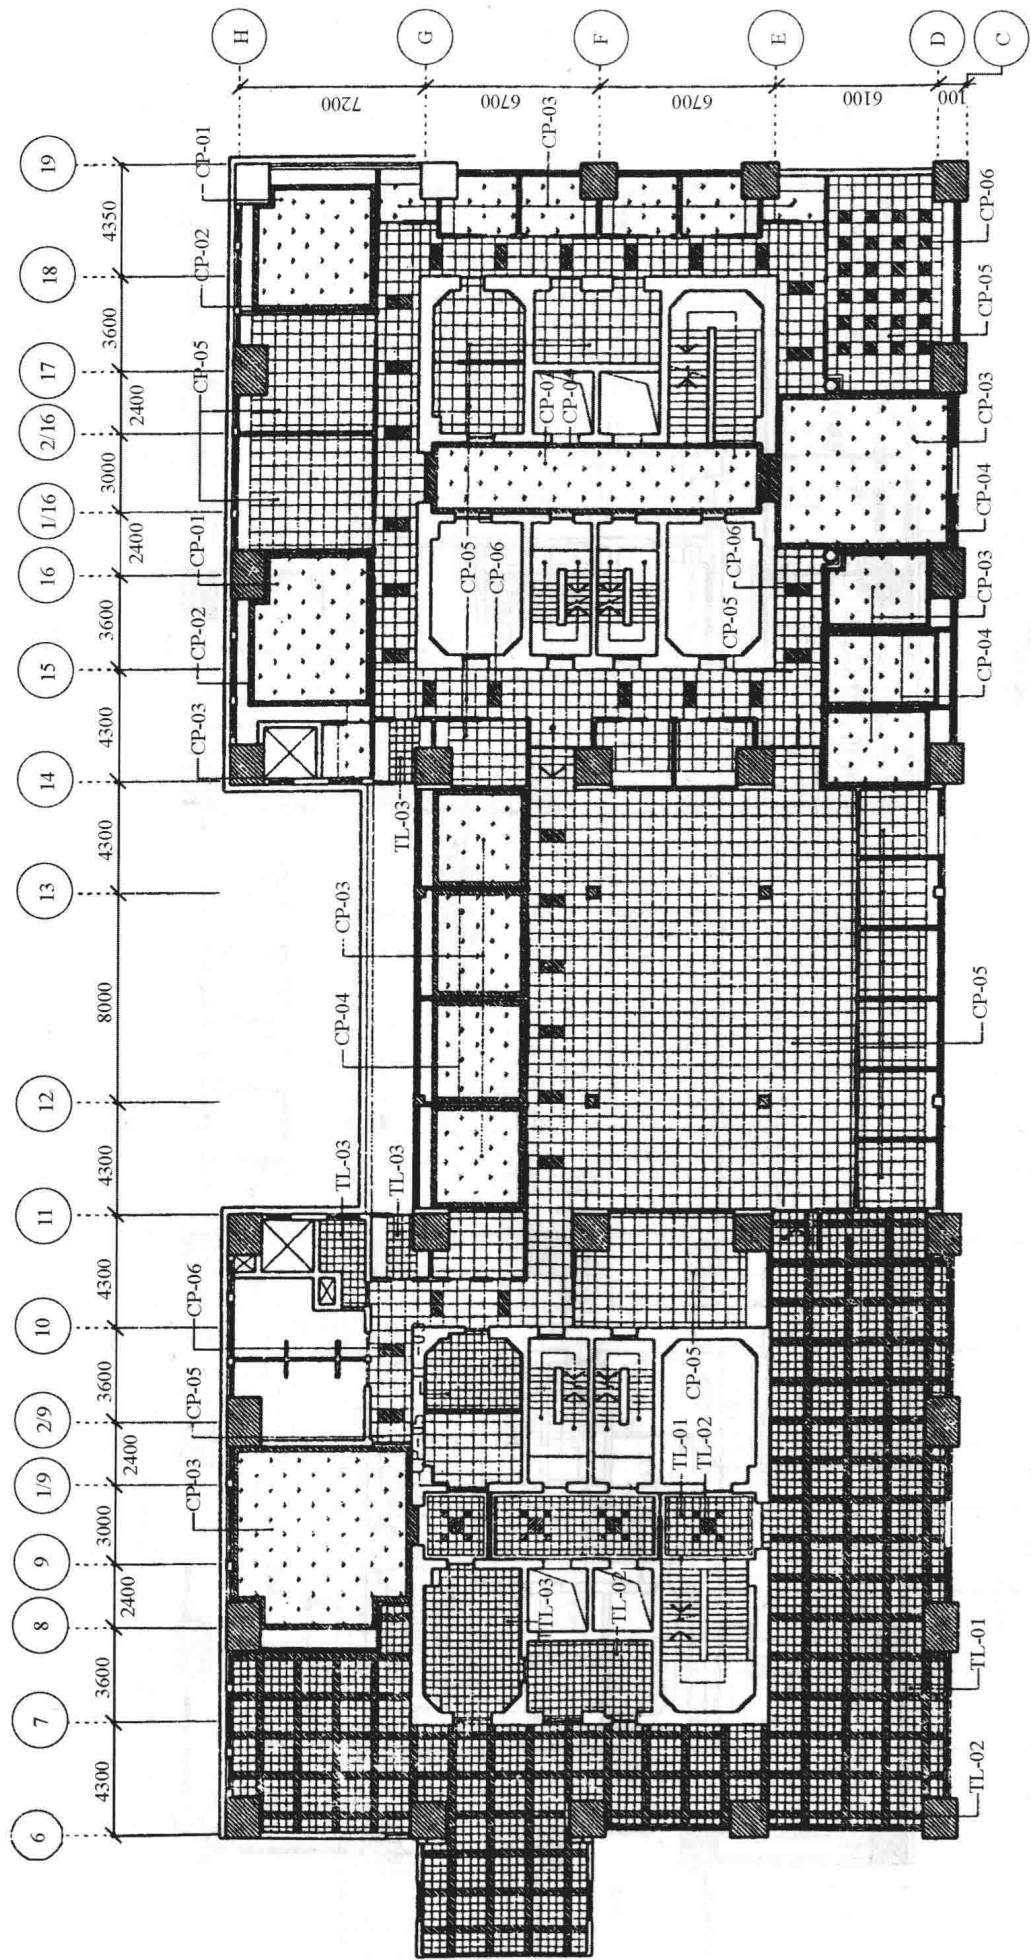

商厦 A 六层地坪图

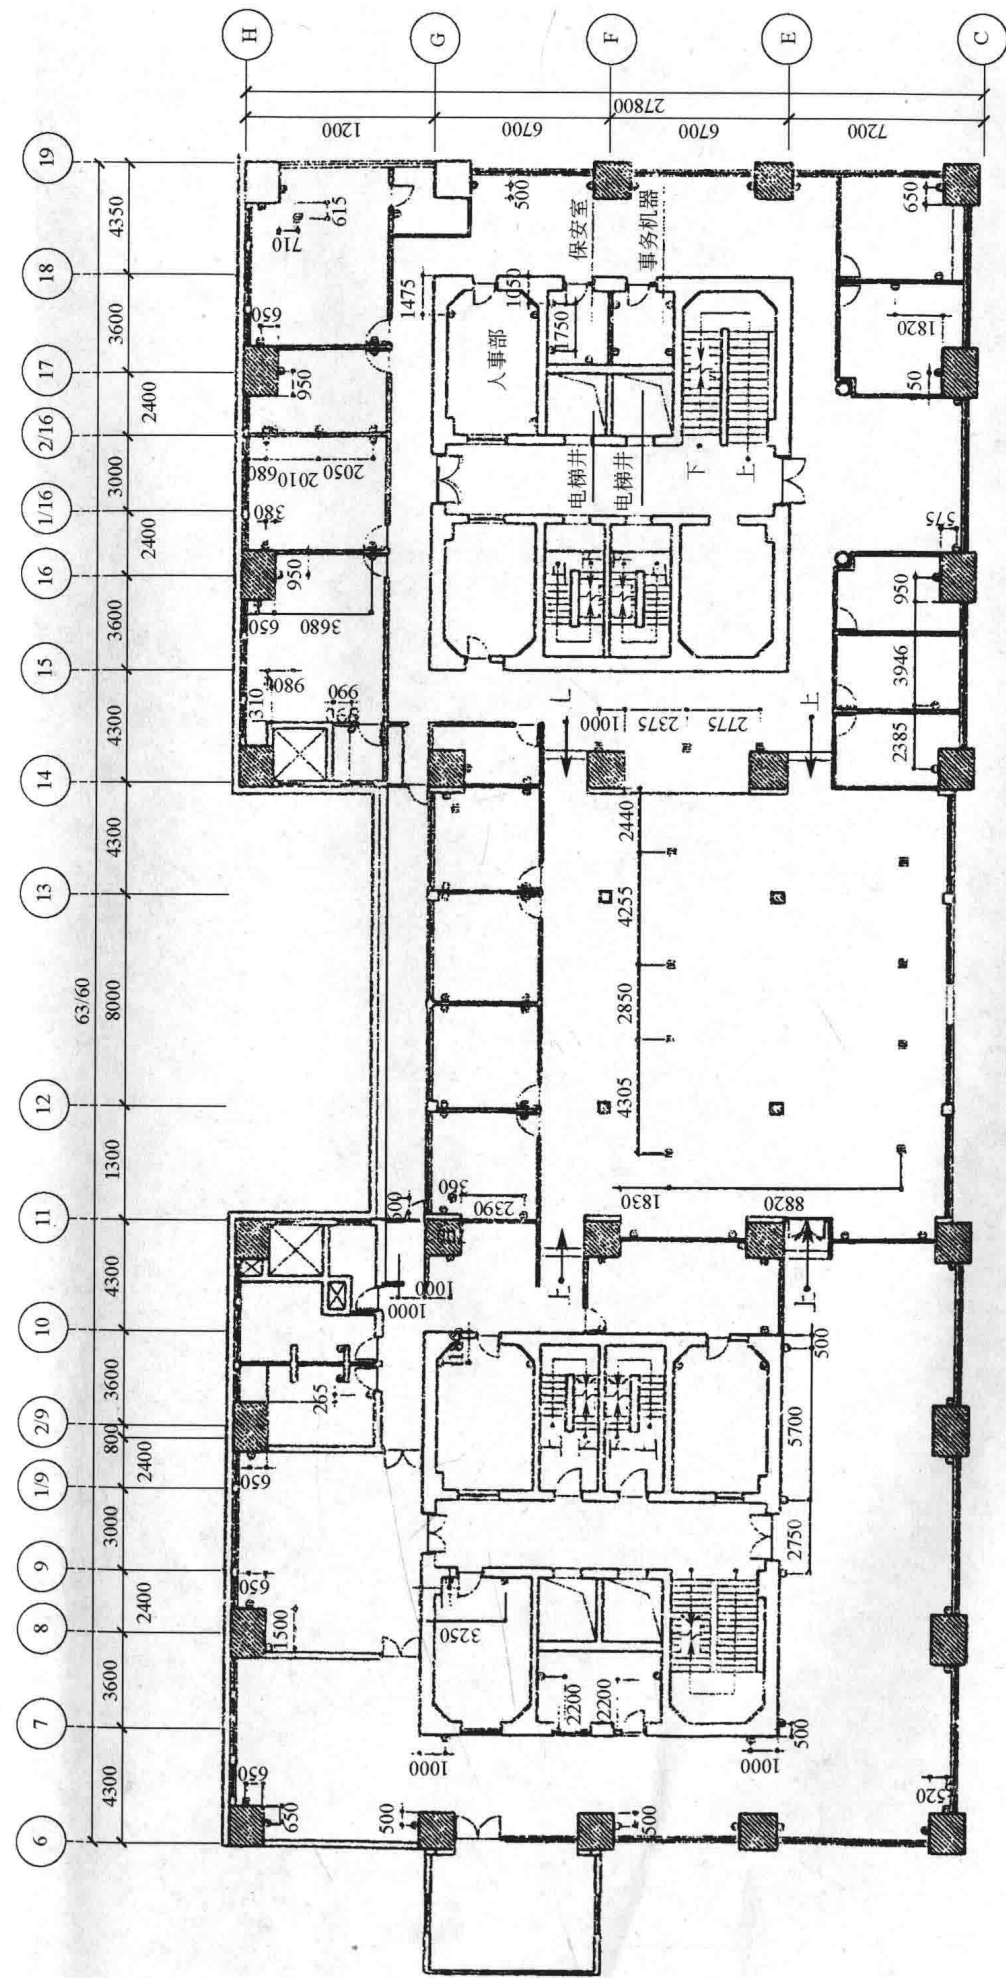

商厦 A 六层电力插座配置图

符号	名称	数量
⊕	墙面插座	105
⊞	地板插座	15

