


審計本港河道定規

一 卷 圖 附

永定河治本計畫總圖


附獨流入海減河計畫


圖一

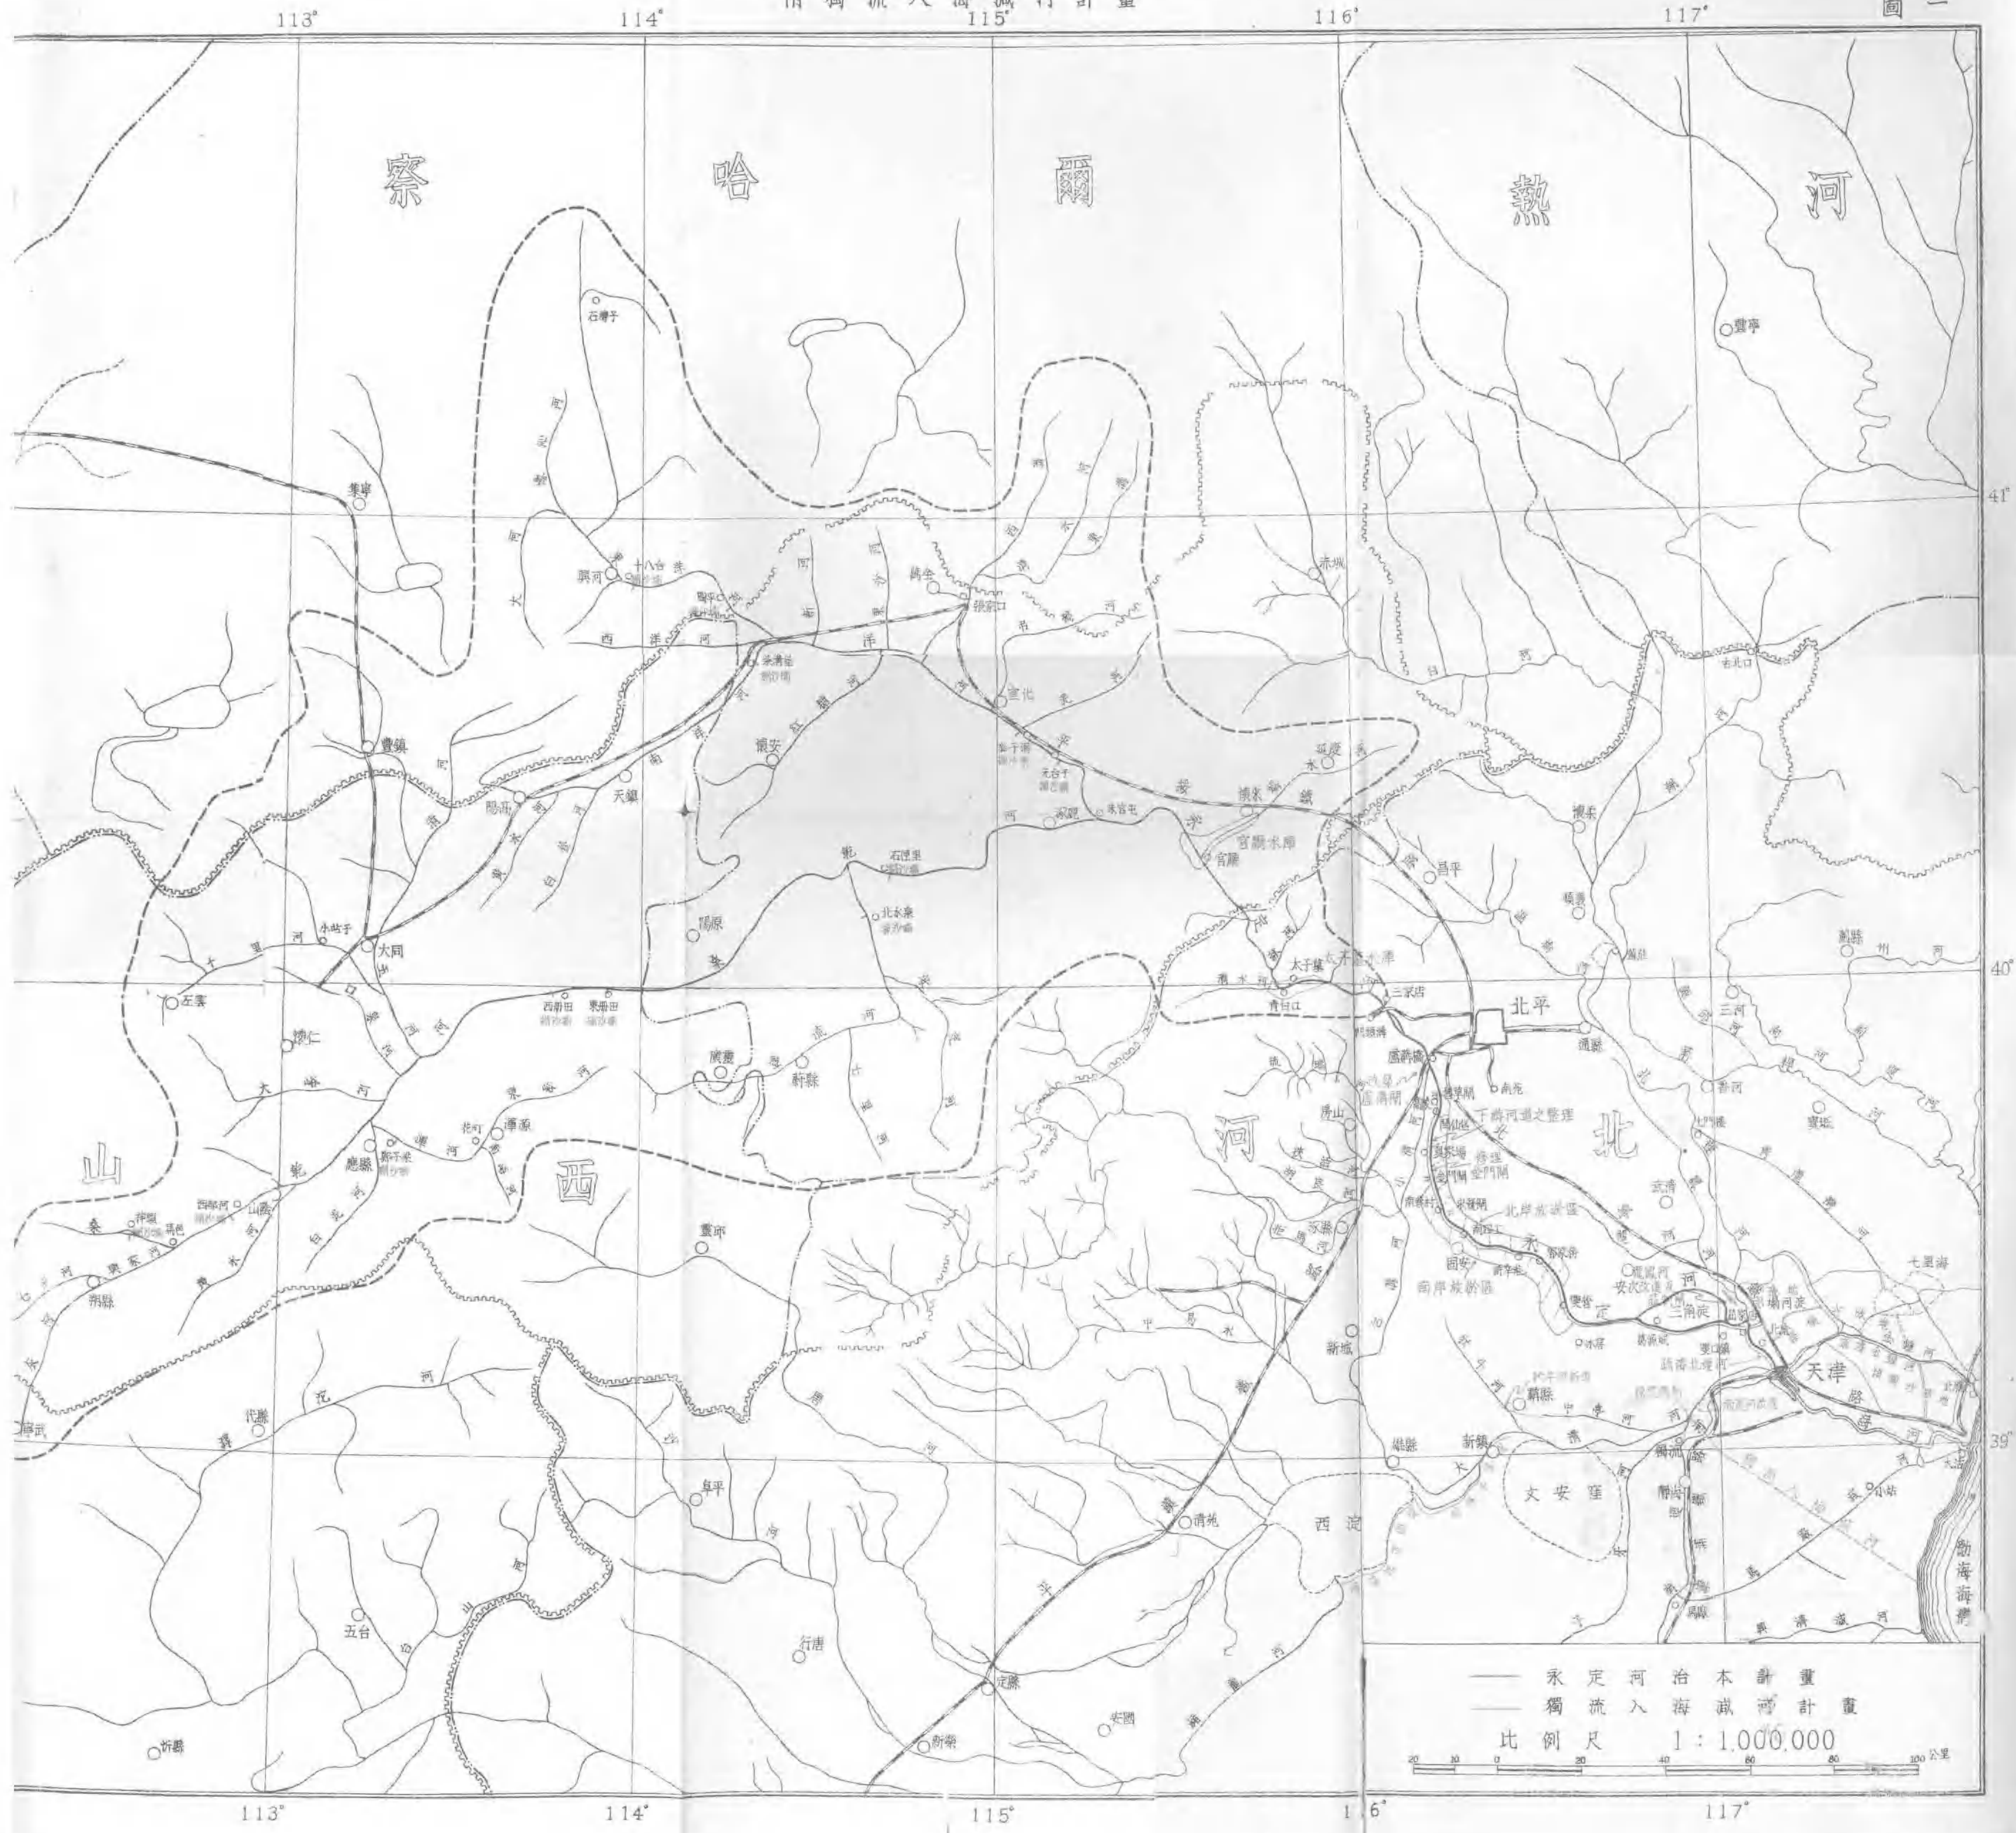

永定河支流圖

圖二

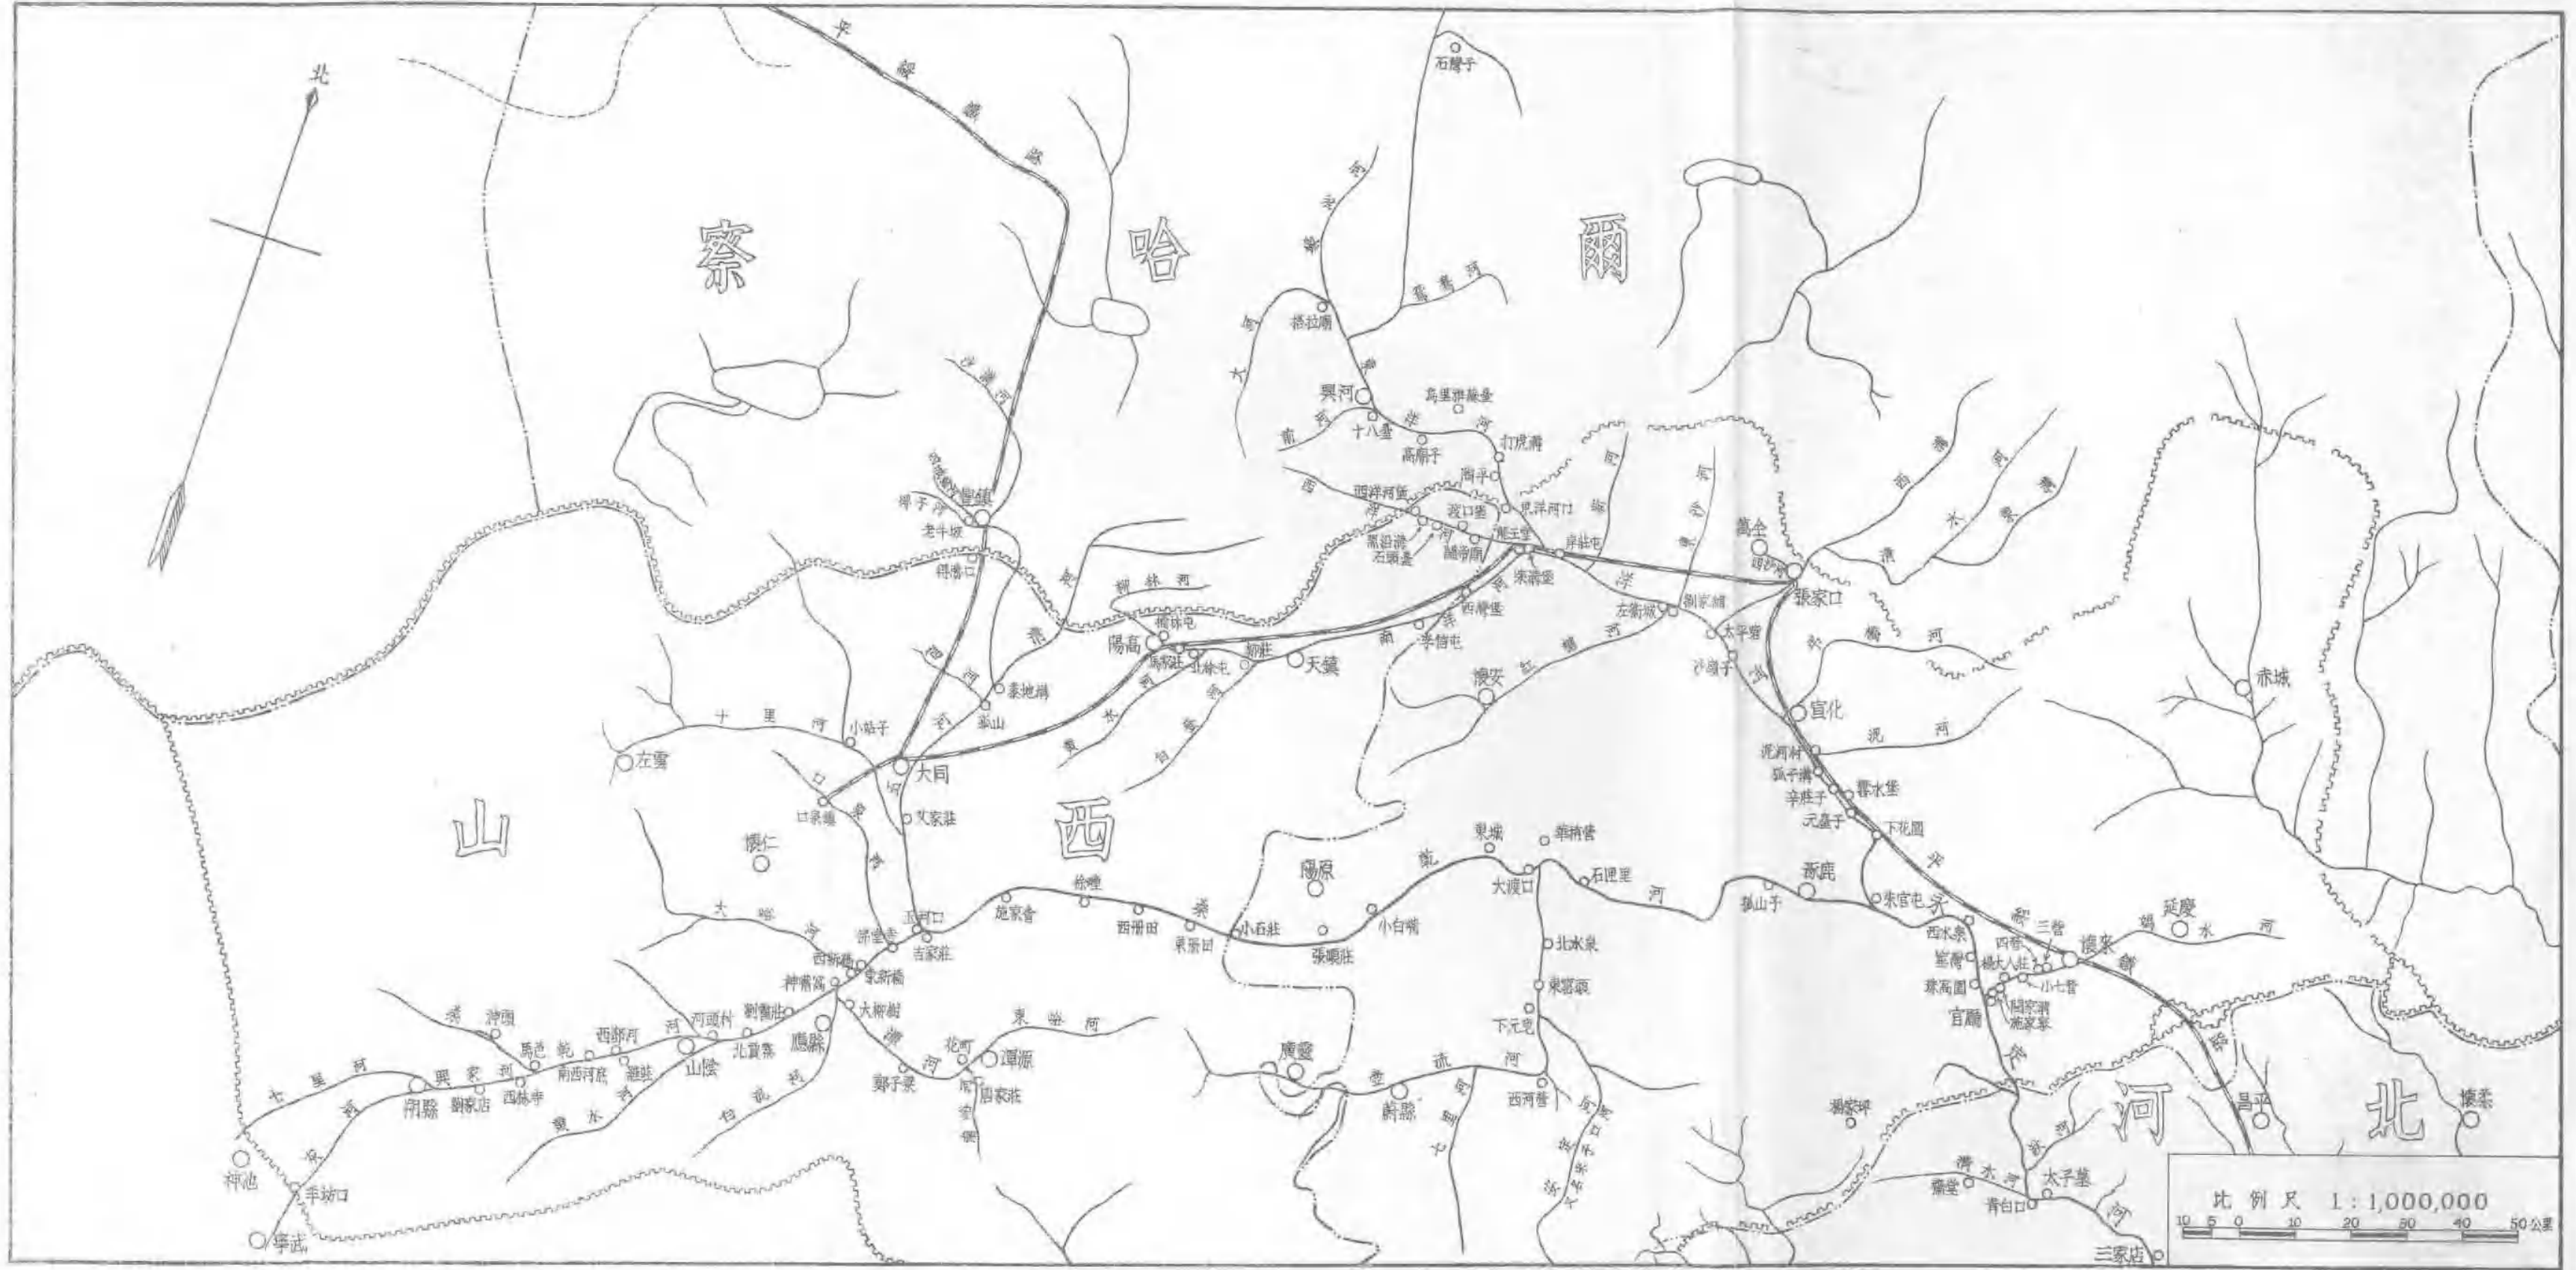

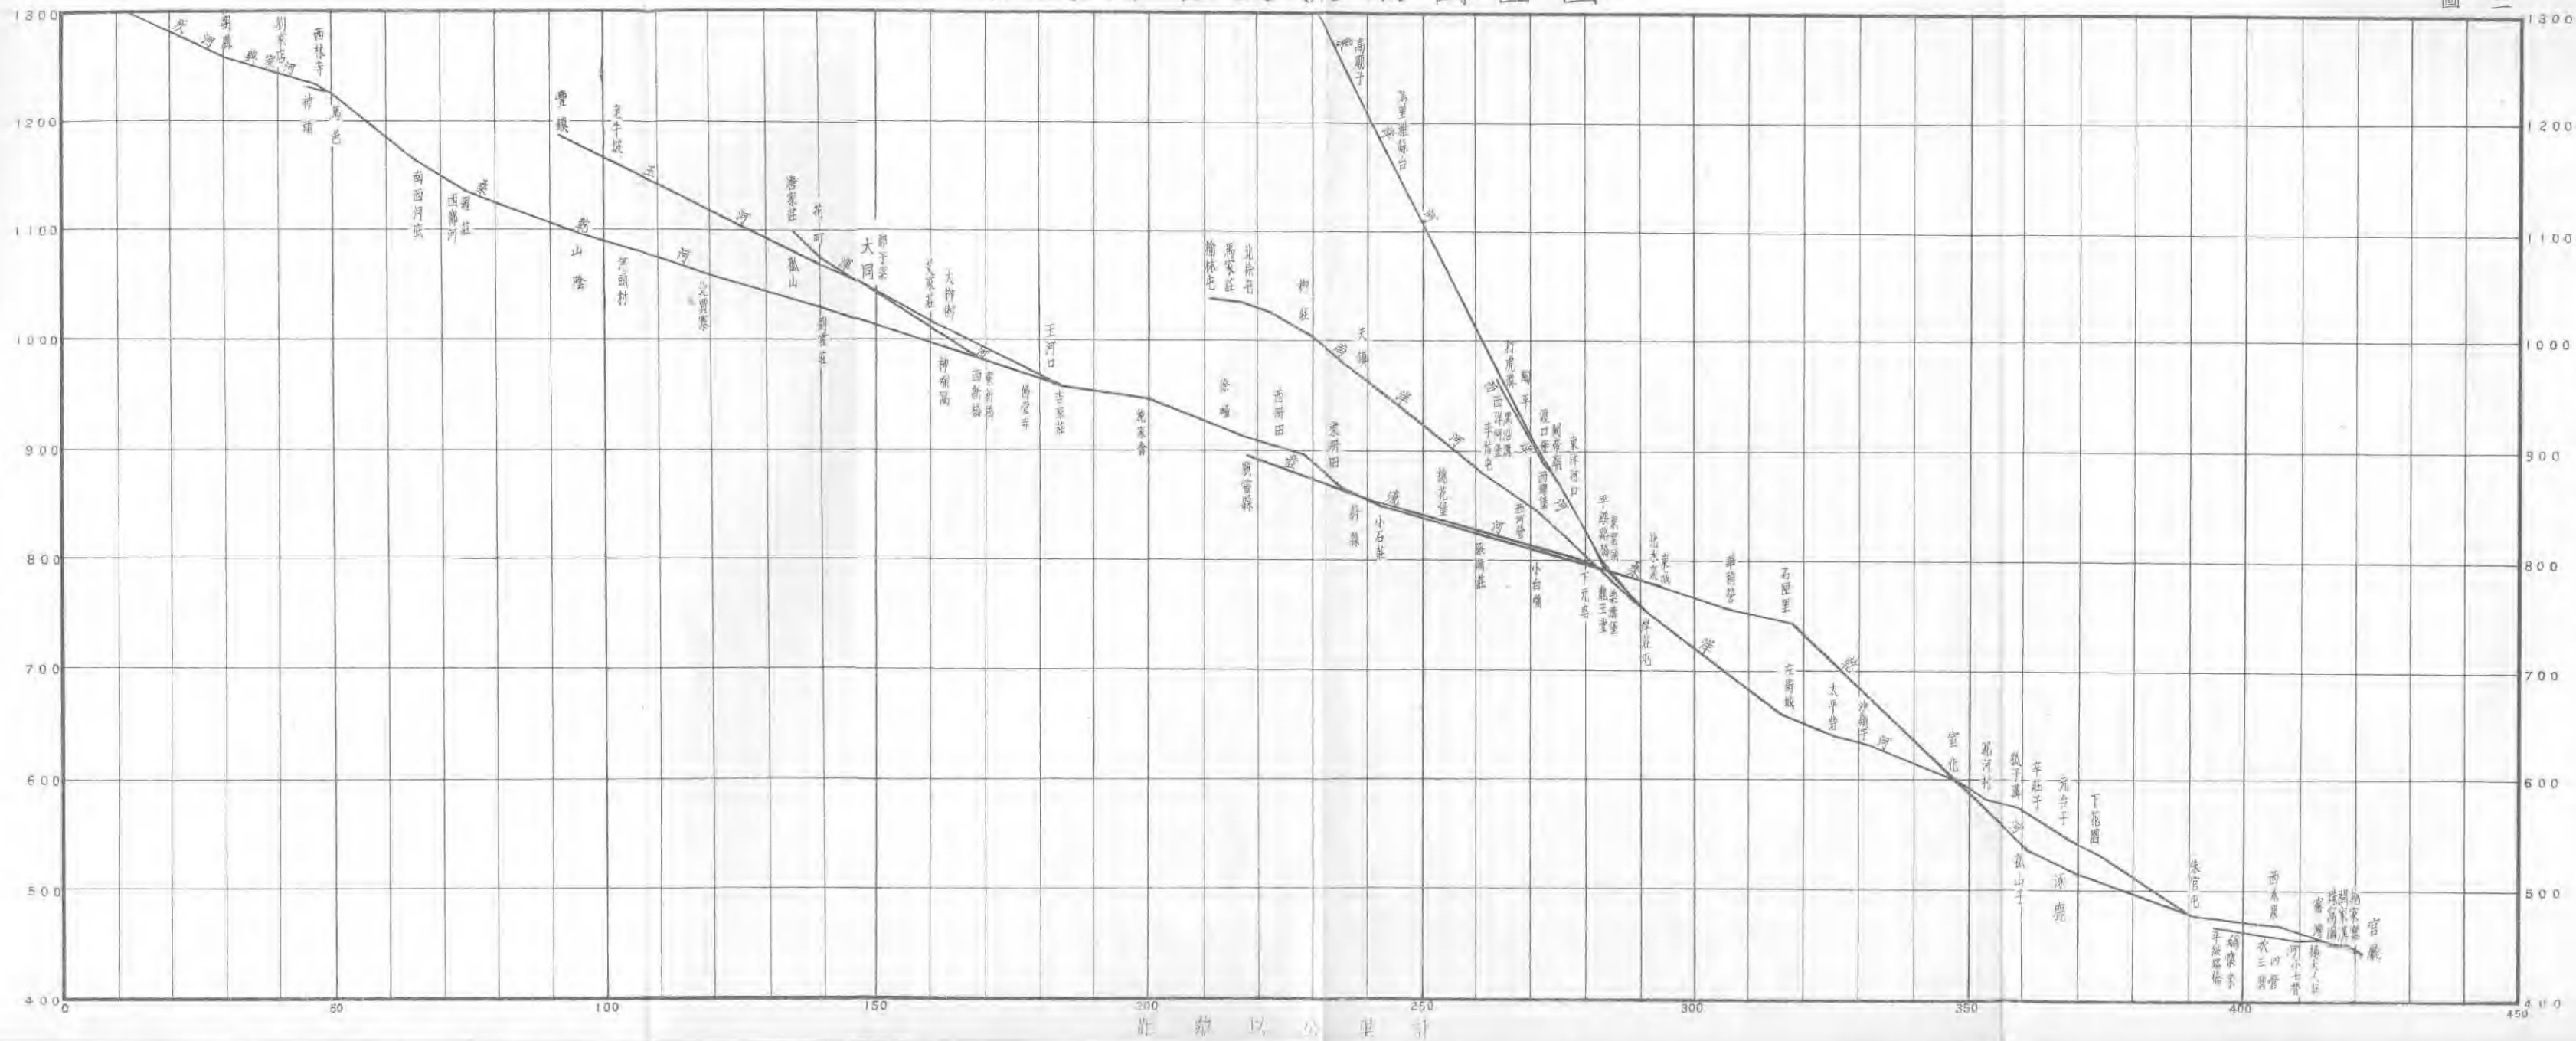131
圖


官廳山峽地形圖

圖四




官廳山峽縱剖面圖

圖 五

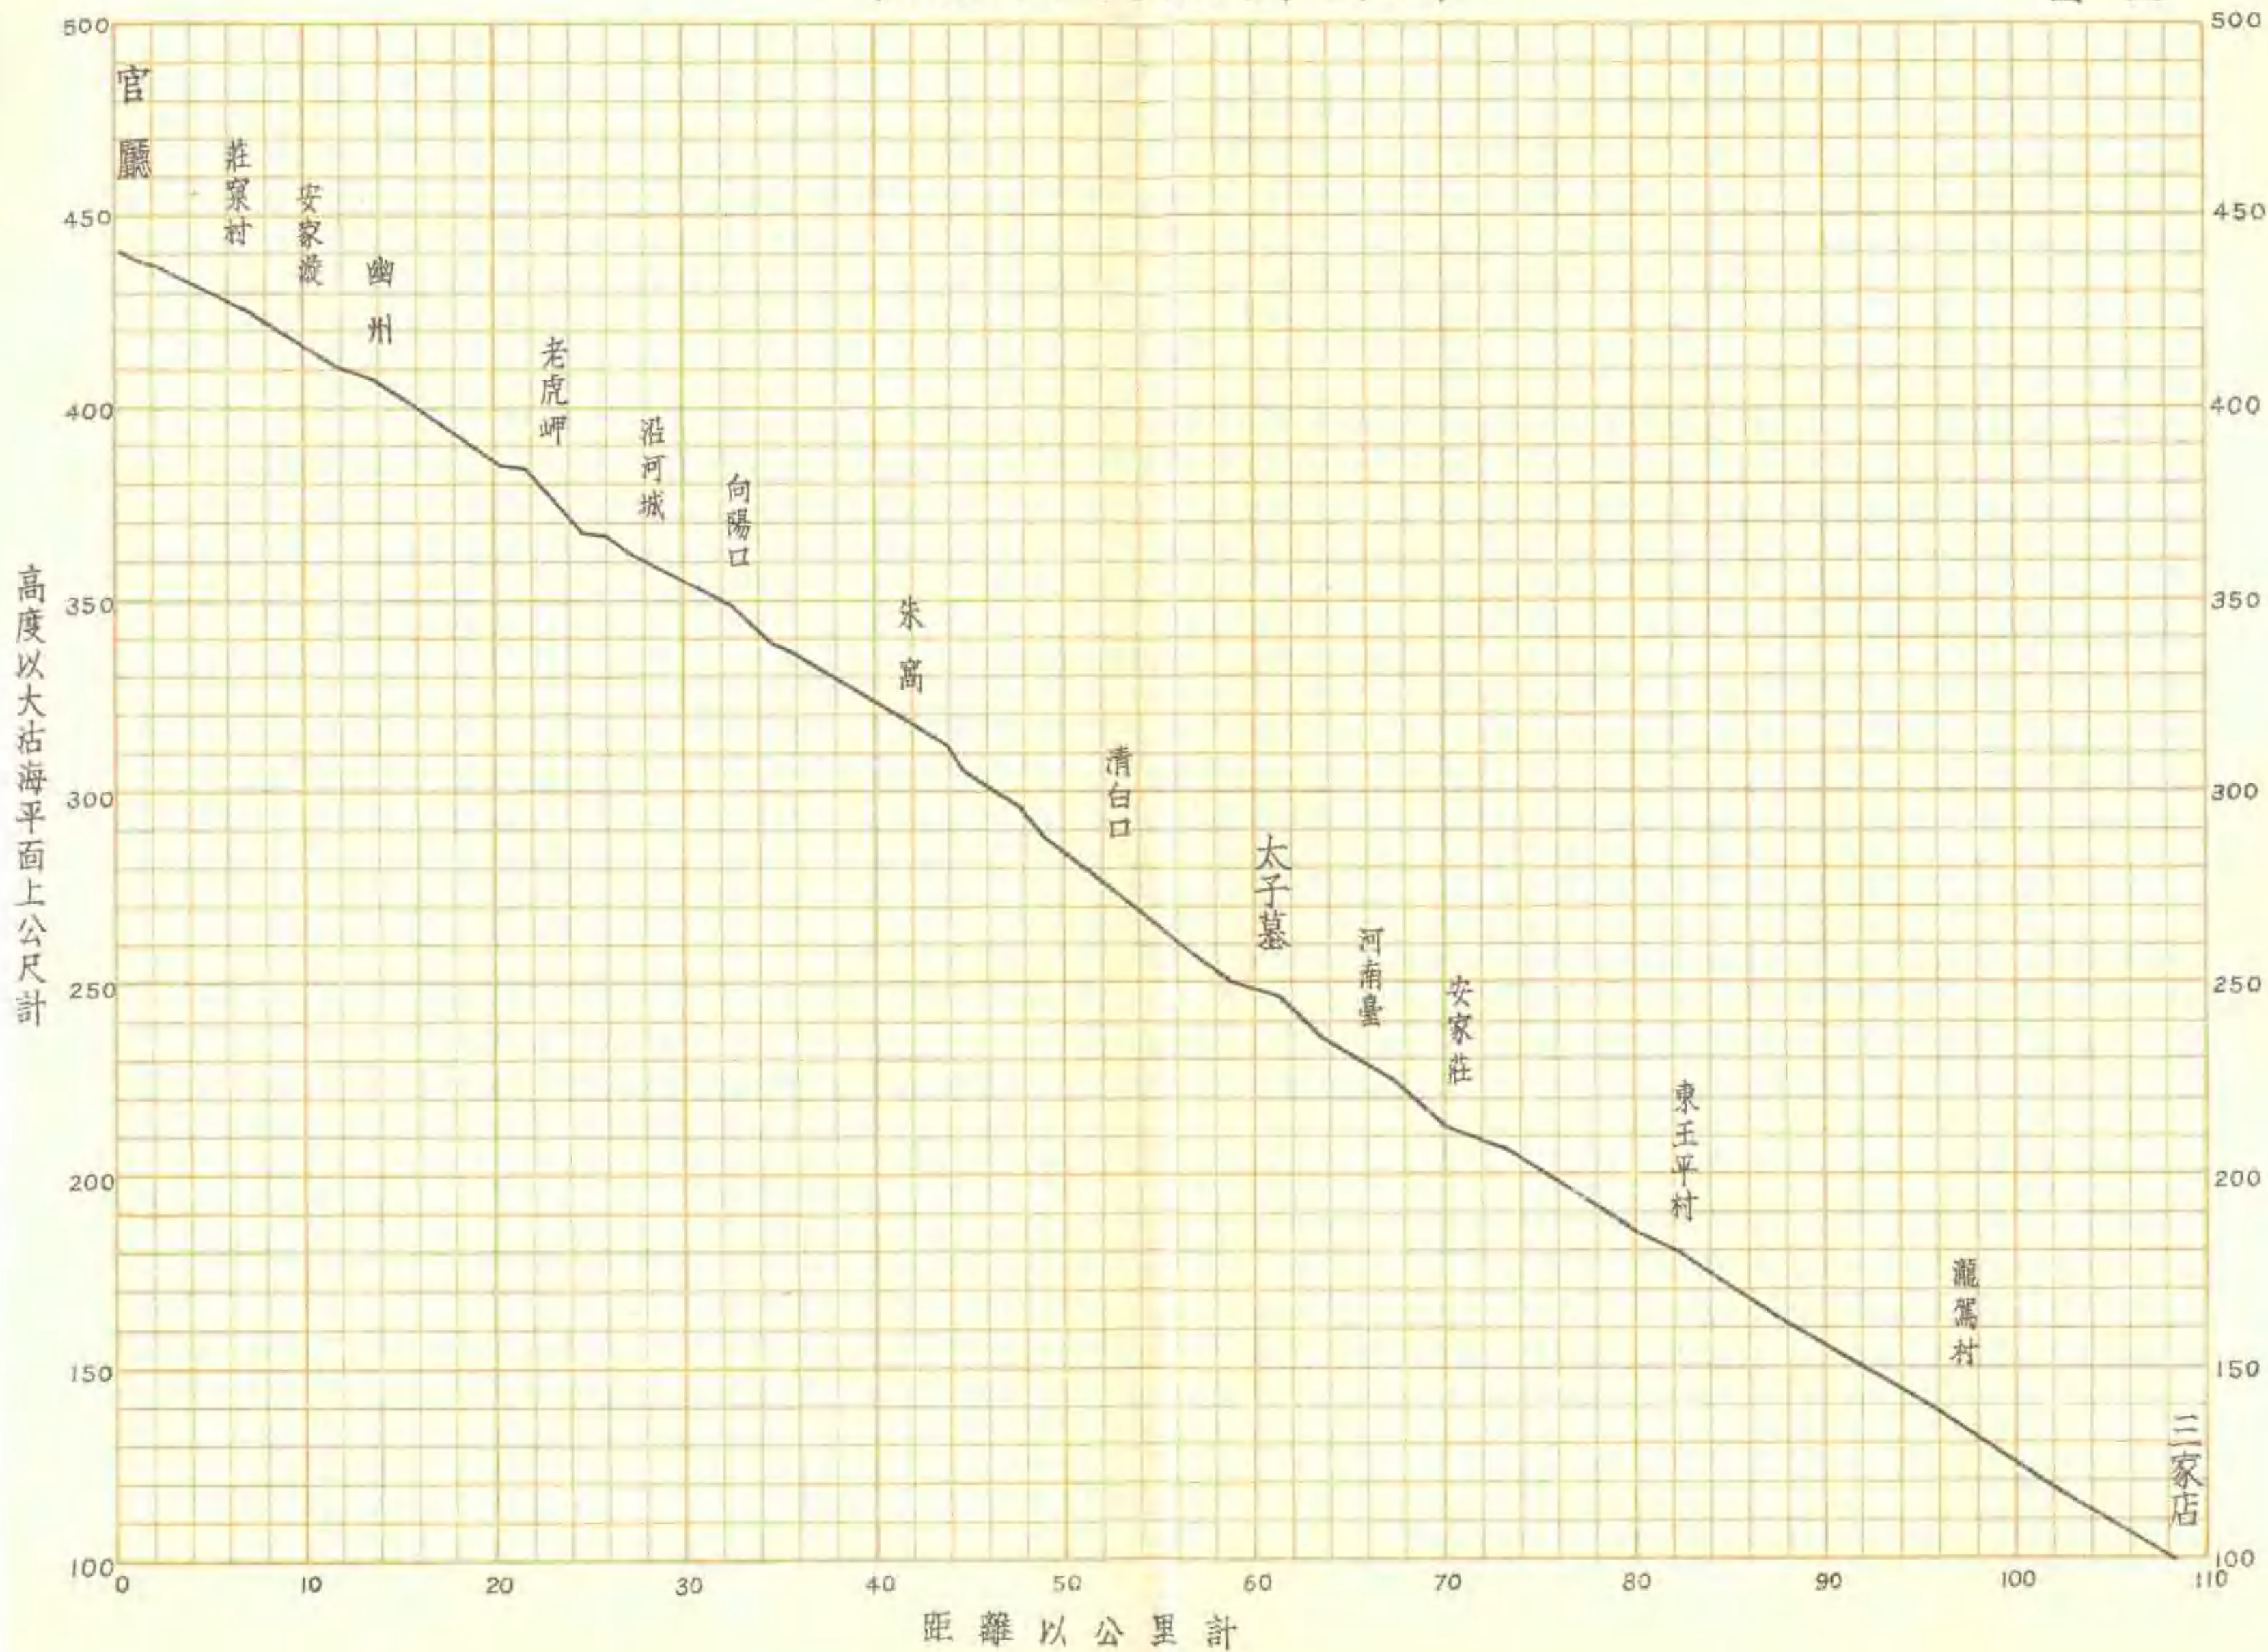

官廳至三家店永定河橫斷面圖

高度及距離均以公尺計

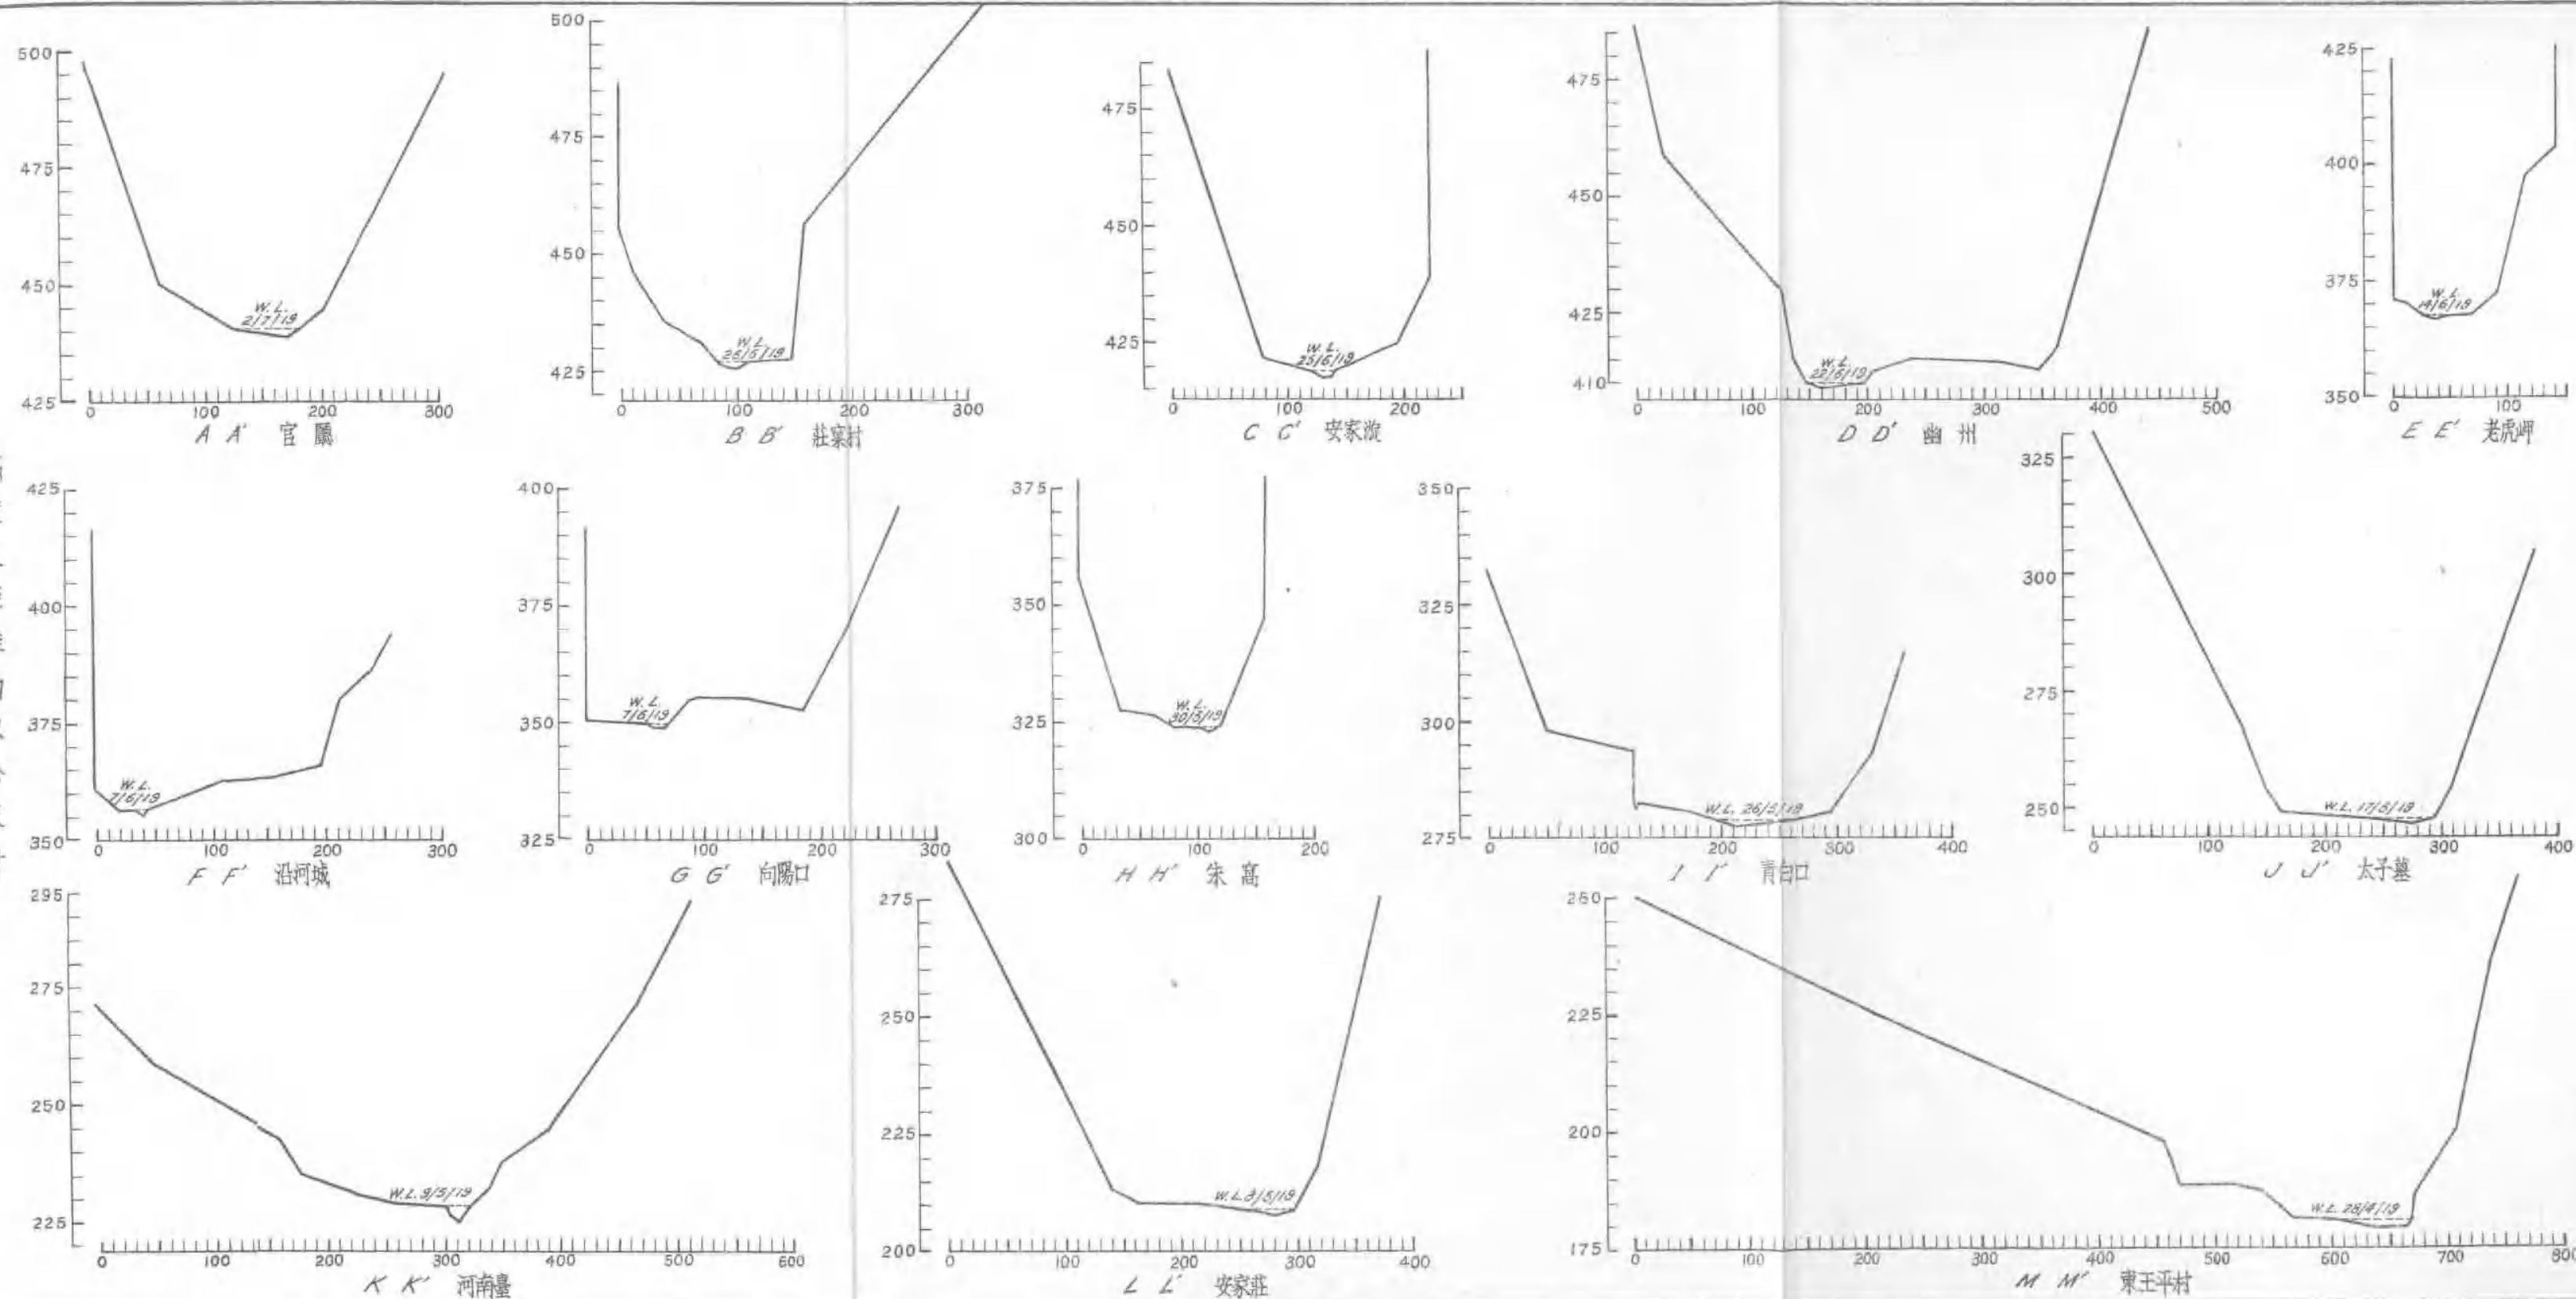

永定河上游地質畧圖

圖 七



根據中國地質圖及張家口地質誌縮繪而成


- 冲 積 層
- 黃土及紅土
- 其他岩石

比例尺 1:1,500,000

30 20 10 0 30 60 公里


永定河自三家店至雙營地形圖

圖八

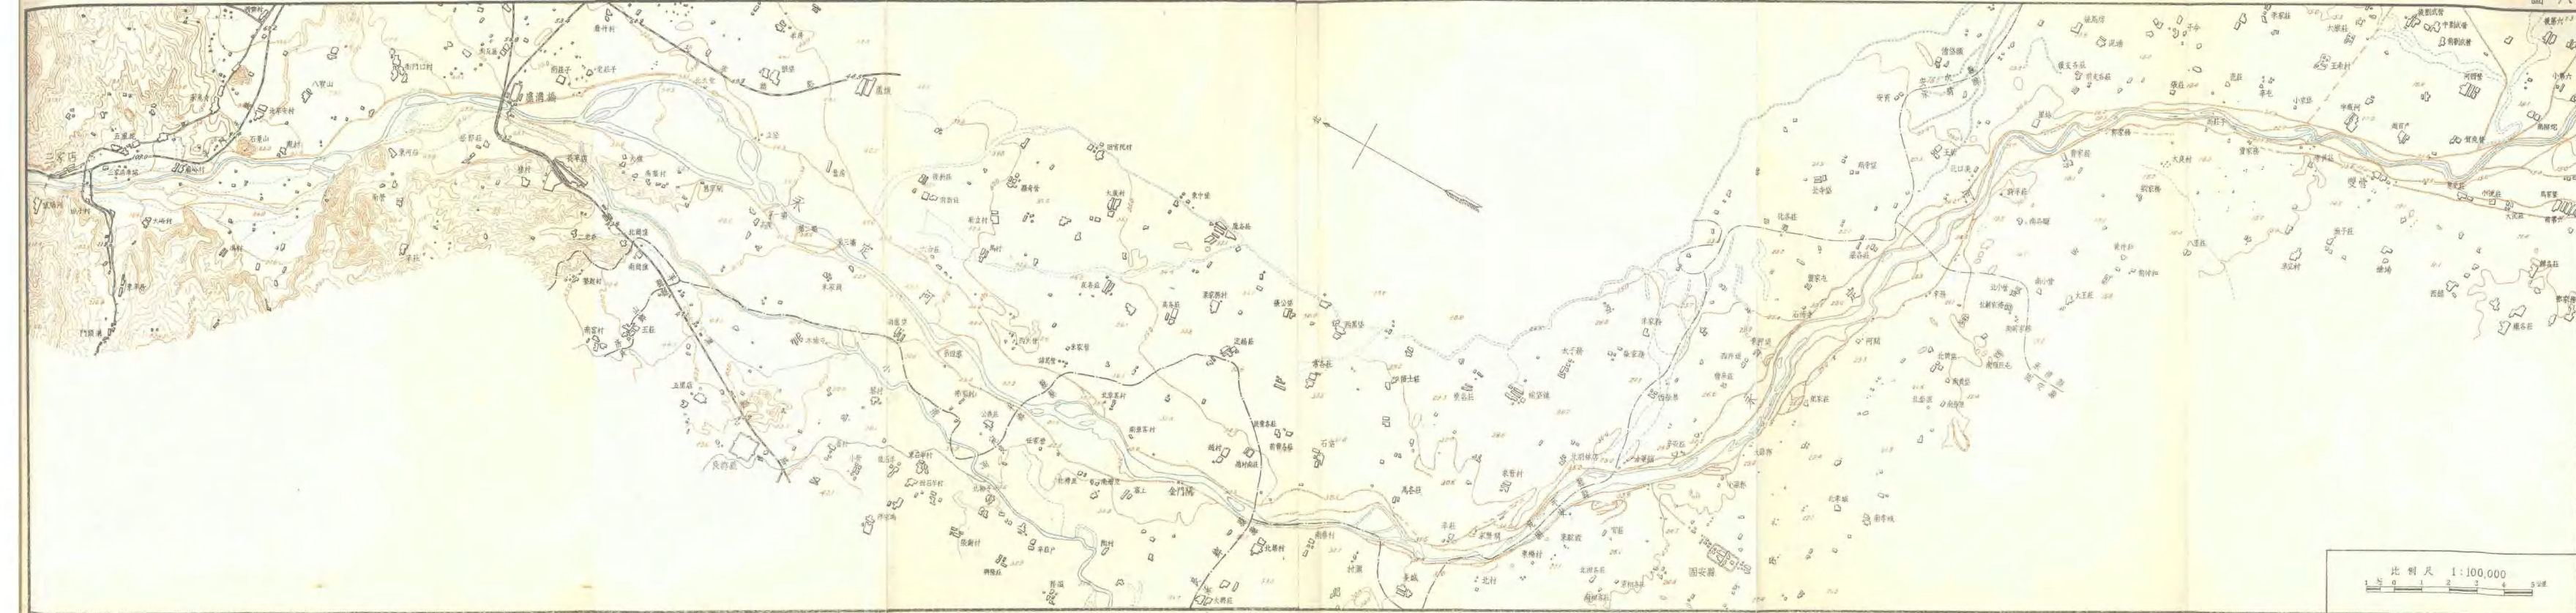


永定河下游縱剖面圖

圖九

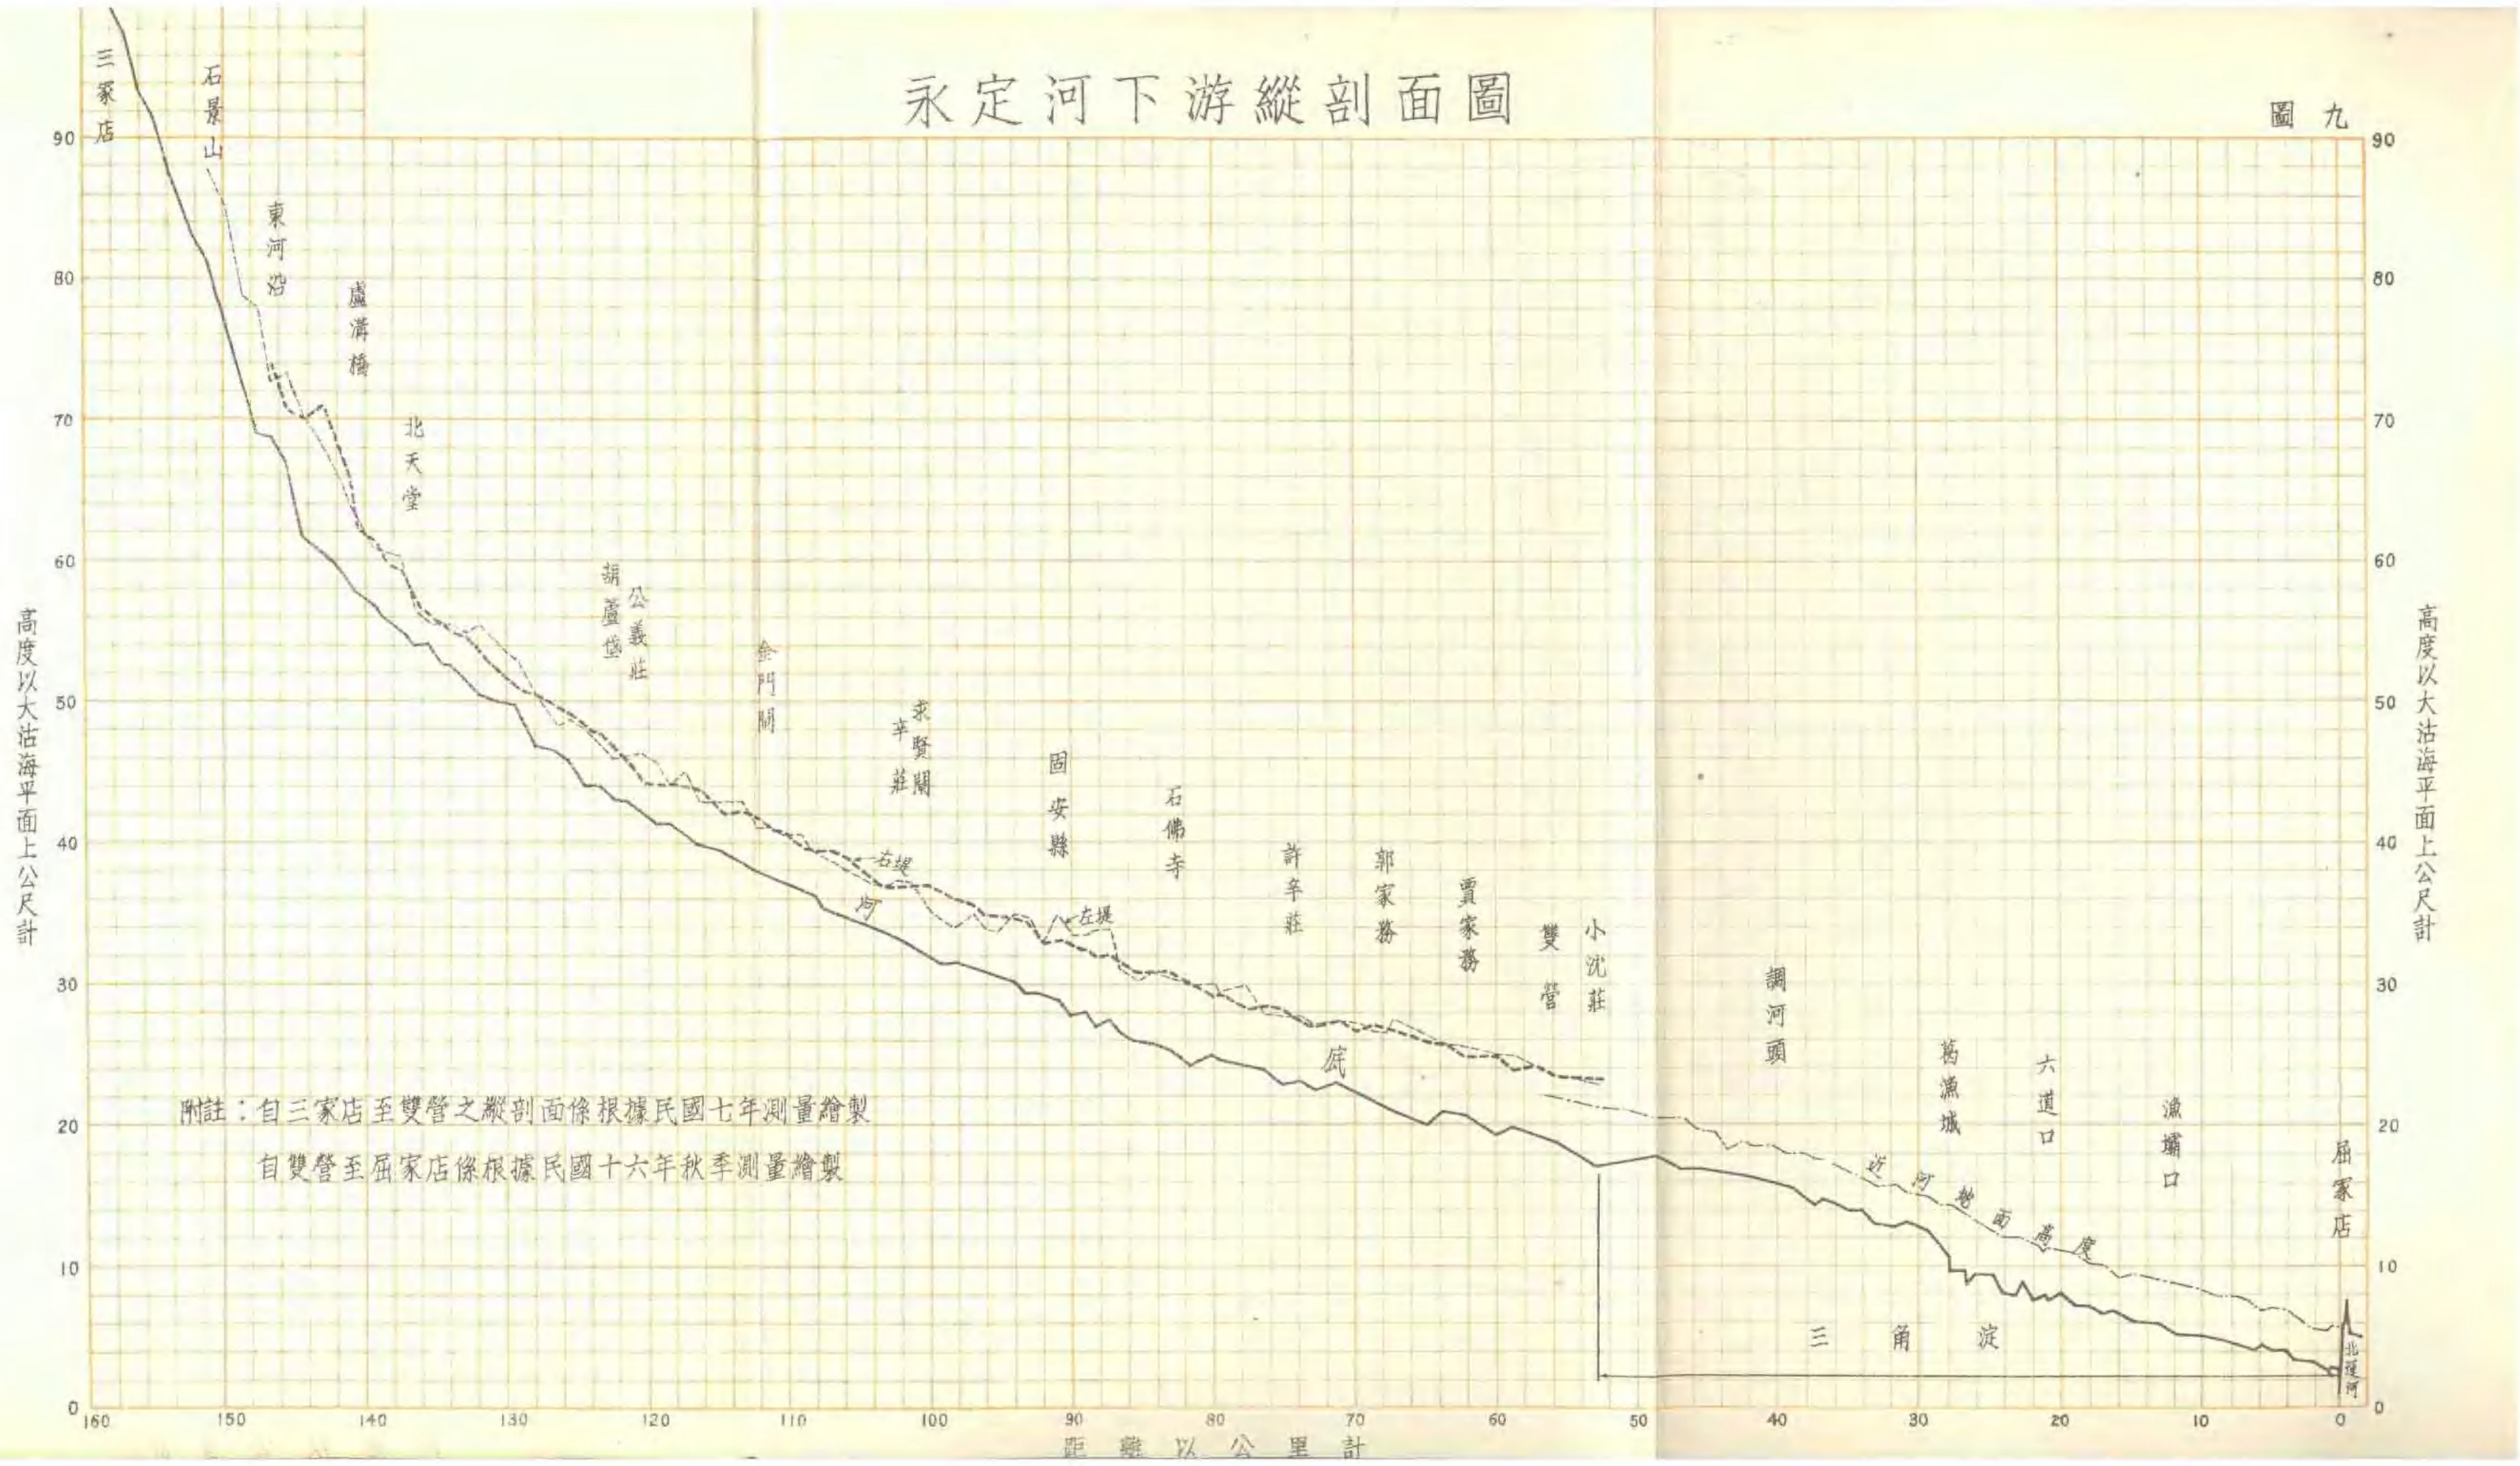

永定河下游橫斷面圖


圖十

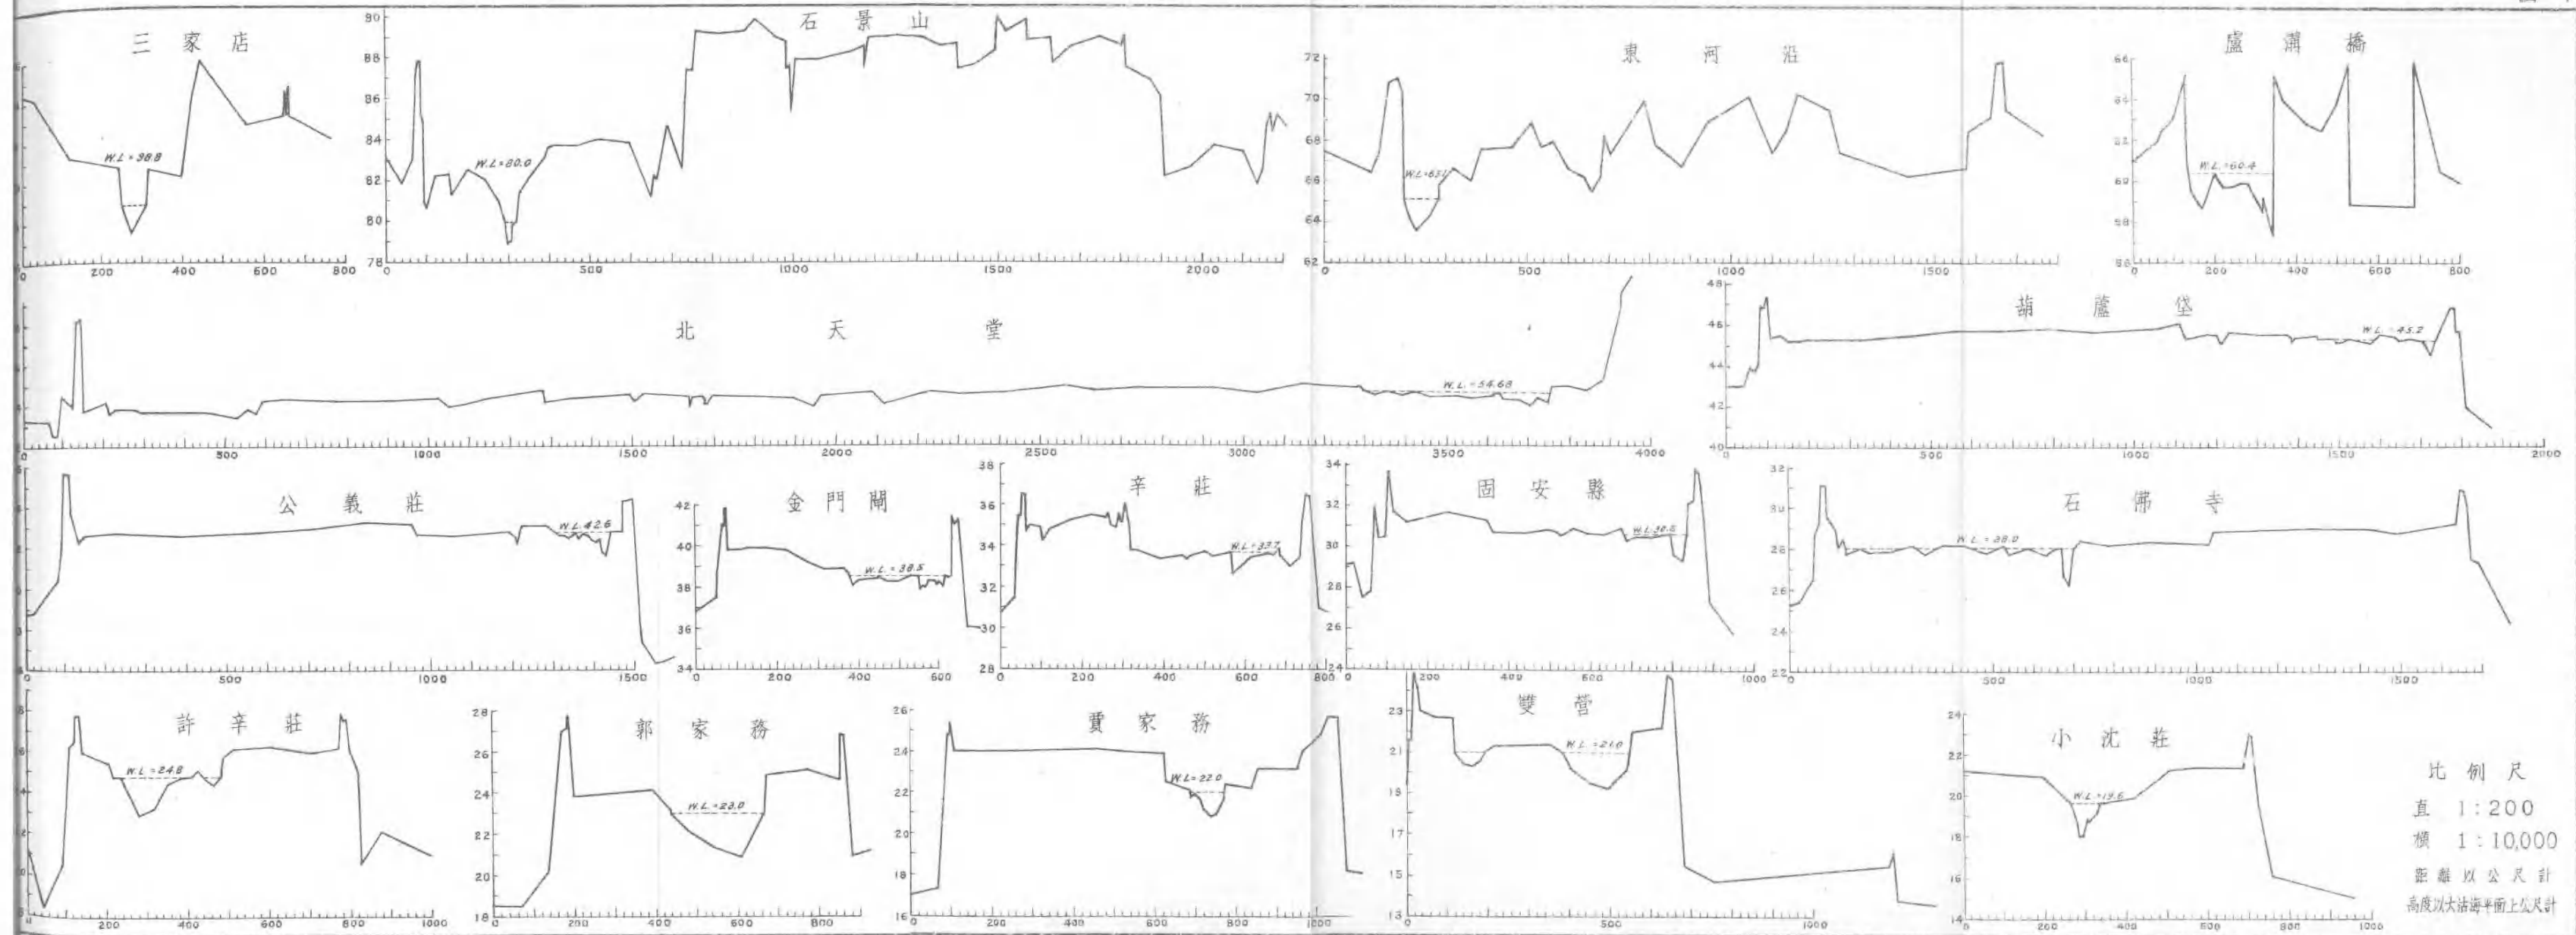

比例尺
 直 1:200
 橫 1:10,000
 距離以公尺計
 高度以大沽海平面上公尺計

永定河自三家店至雙營寬度及面積曲綫圖


圖十一

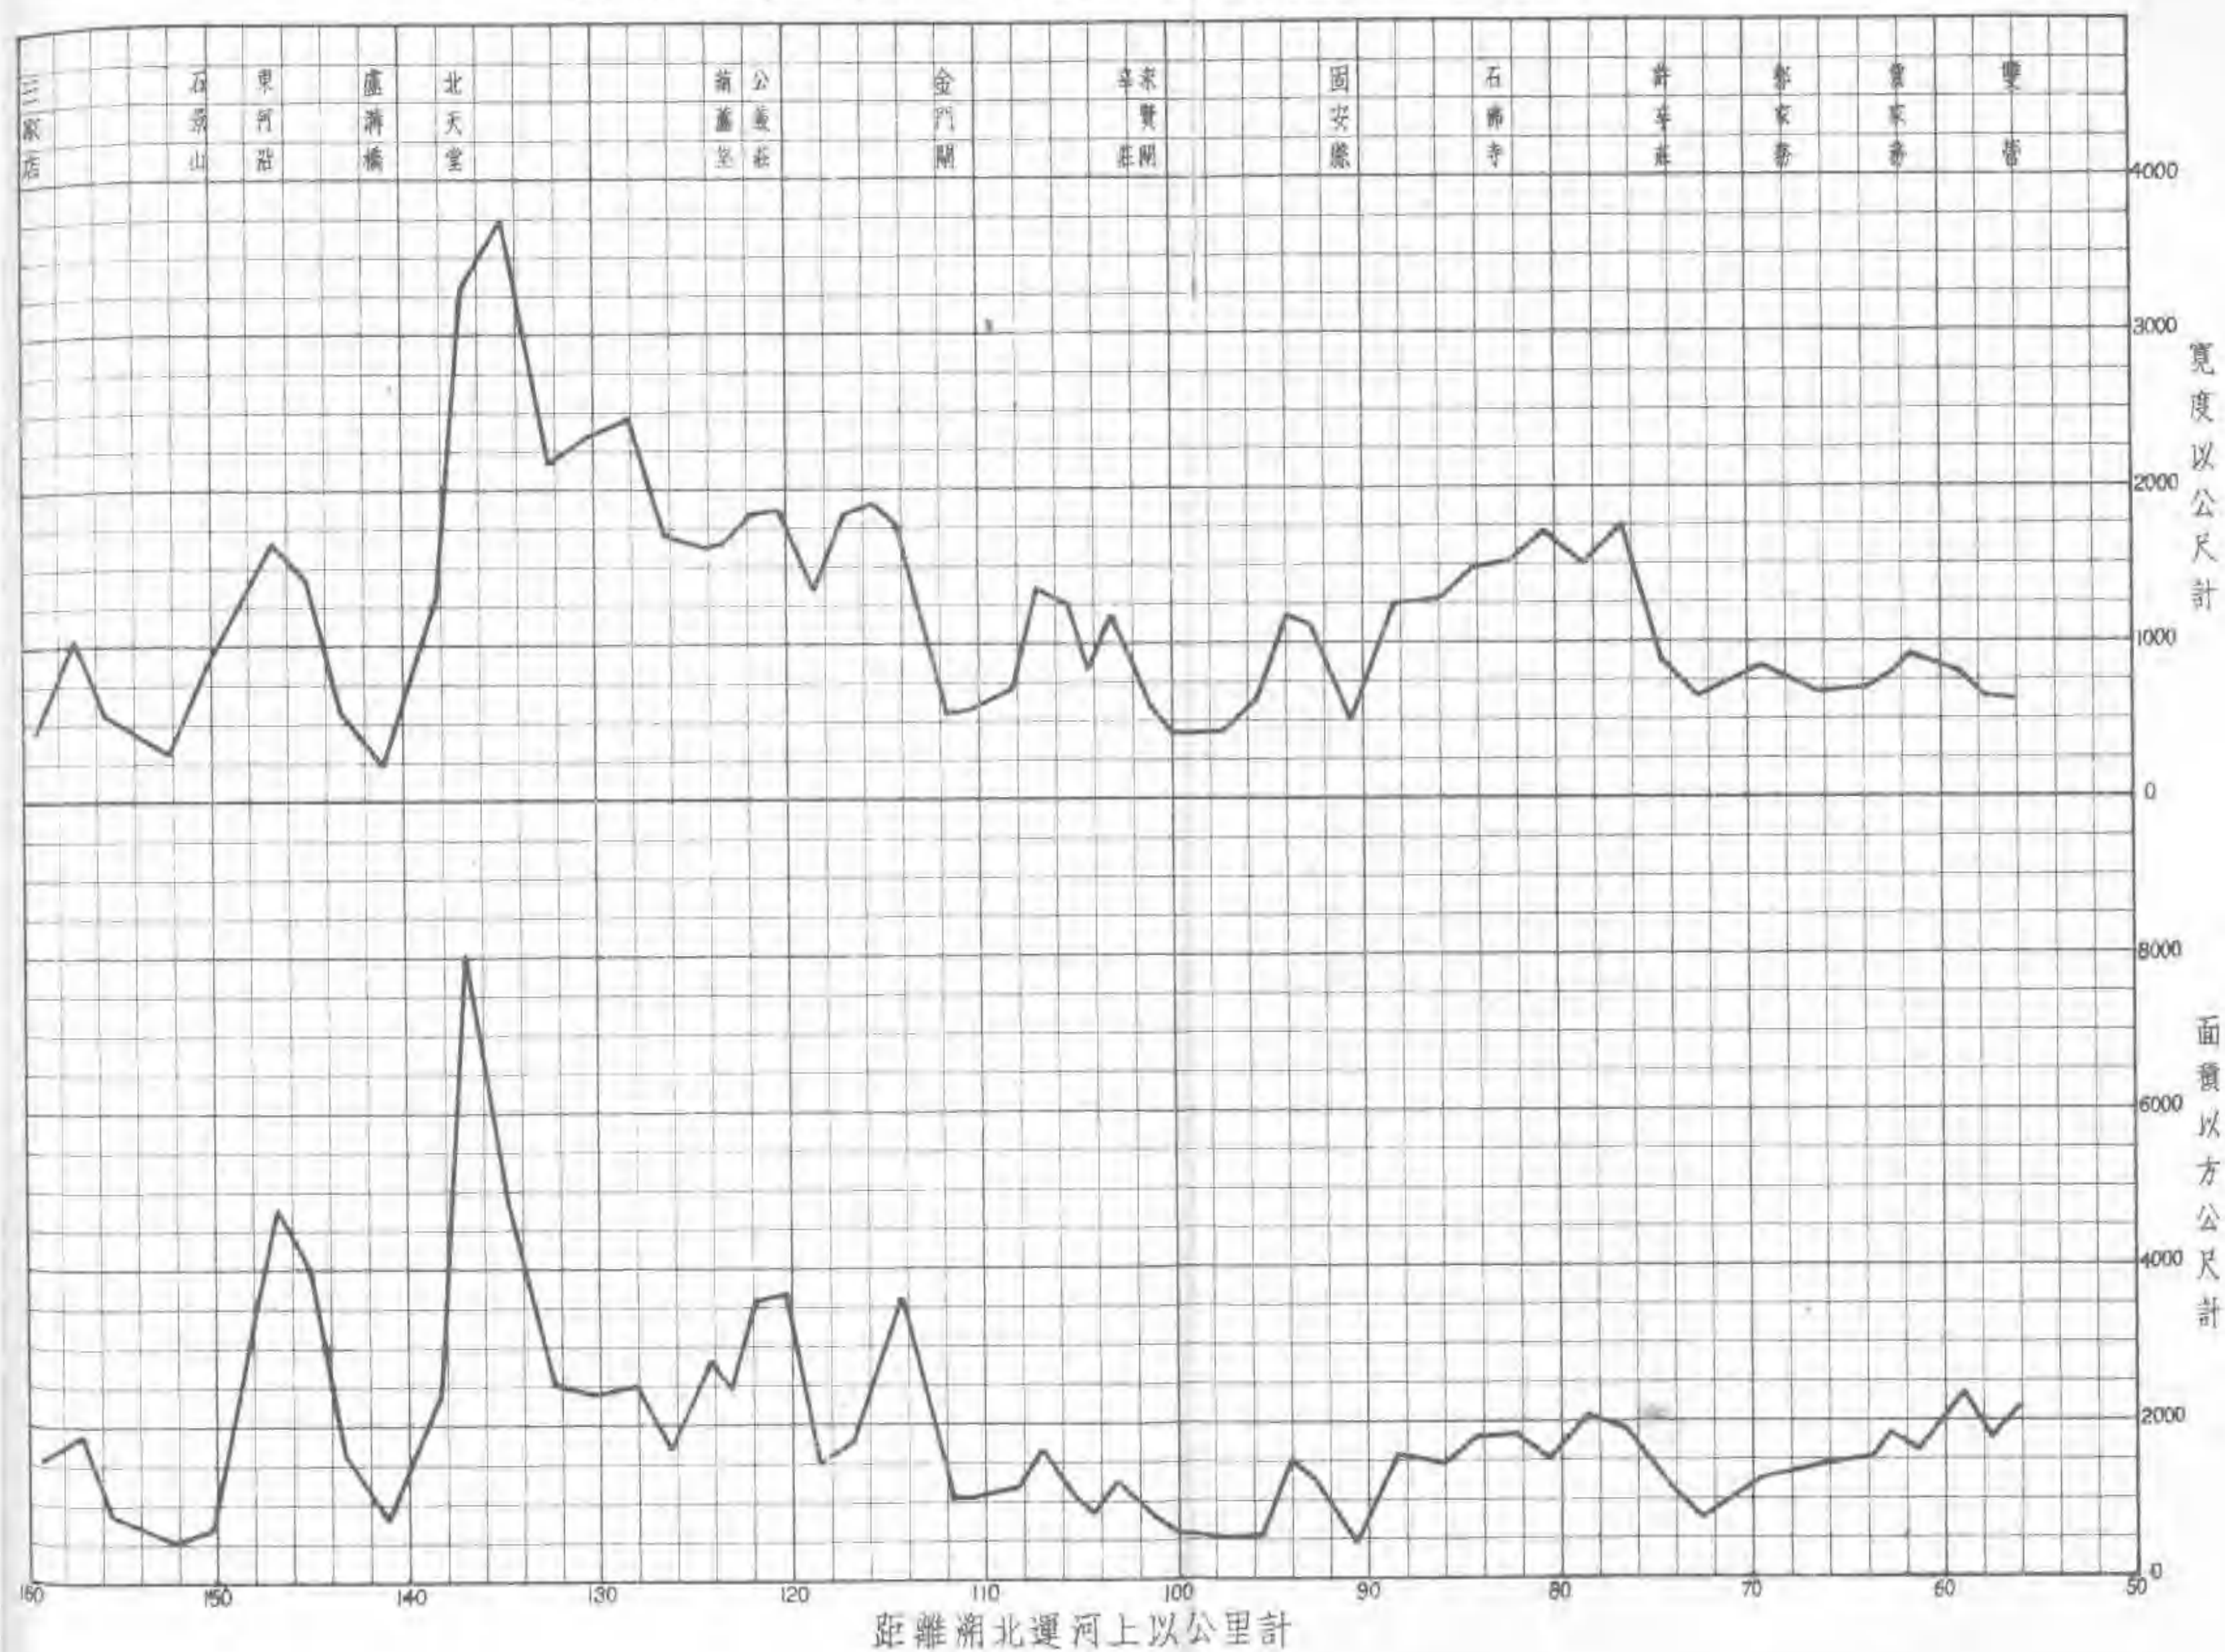


盧溝橋圖

圖十二

正面圖

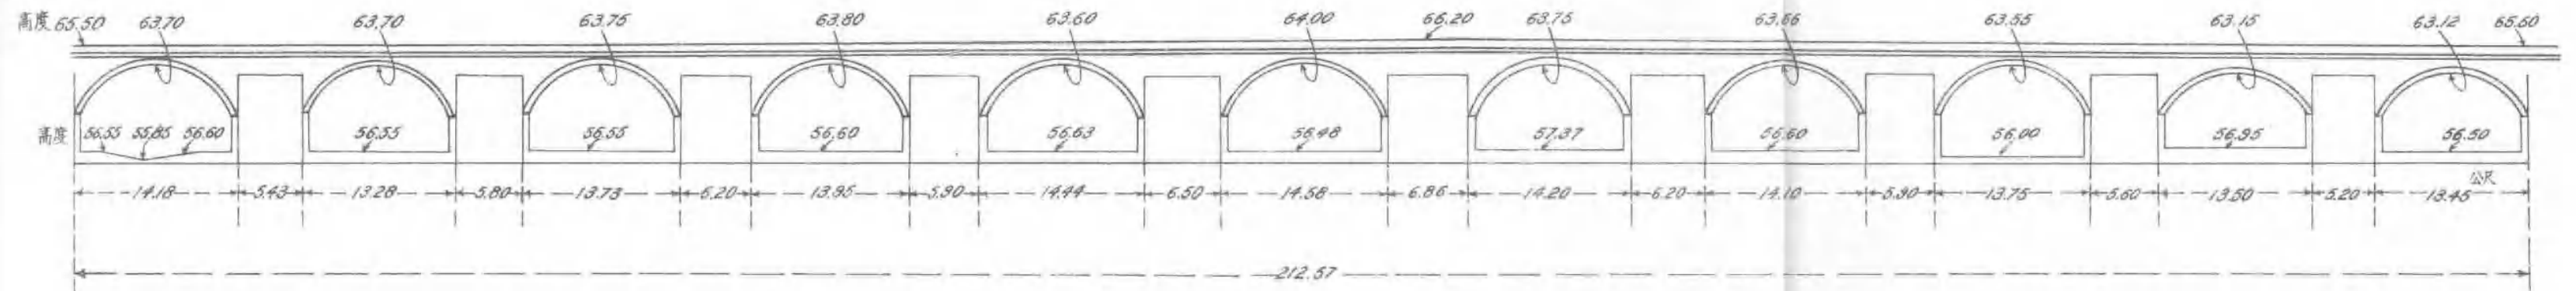

平面圖

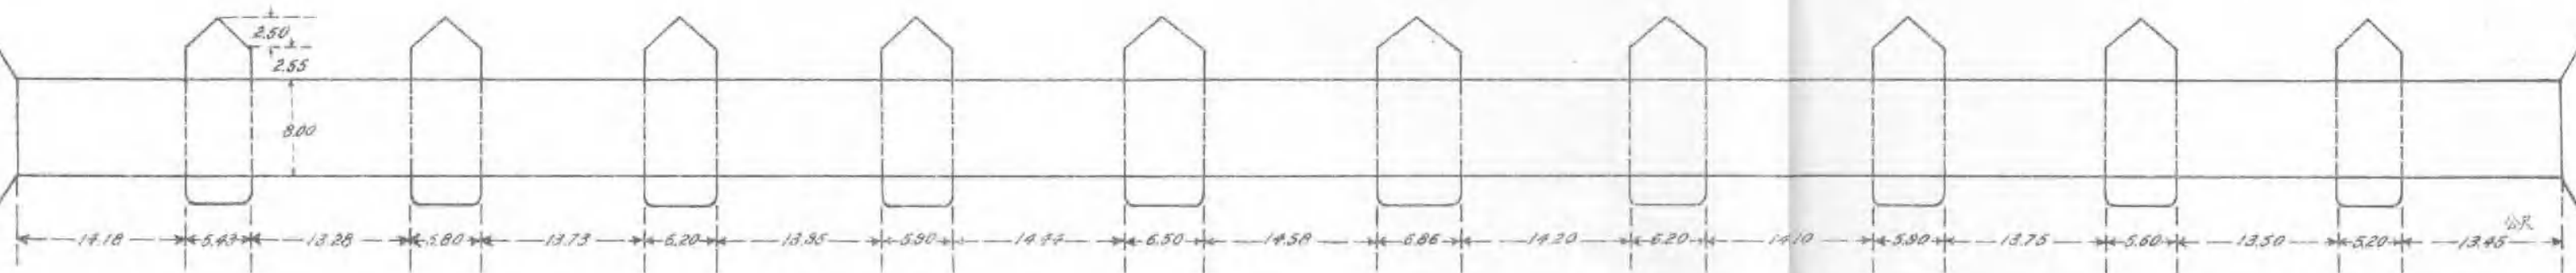


盧溝橋滾壩圖

圖十三

下游正面半部圖

上游正面半部圖

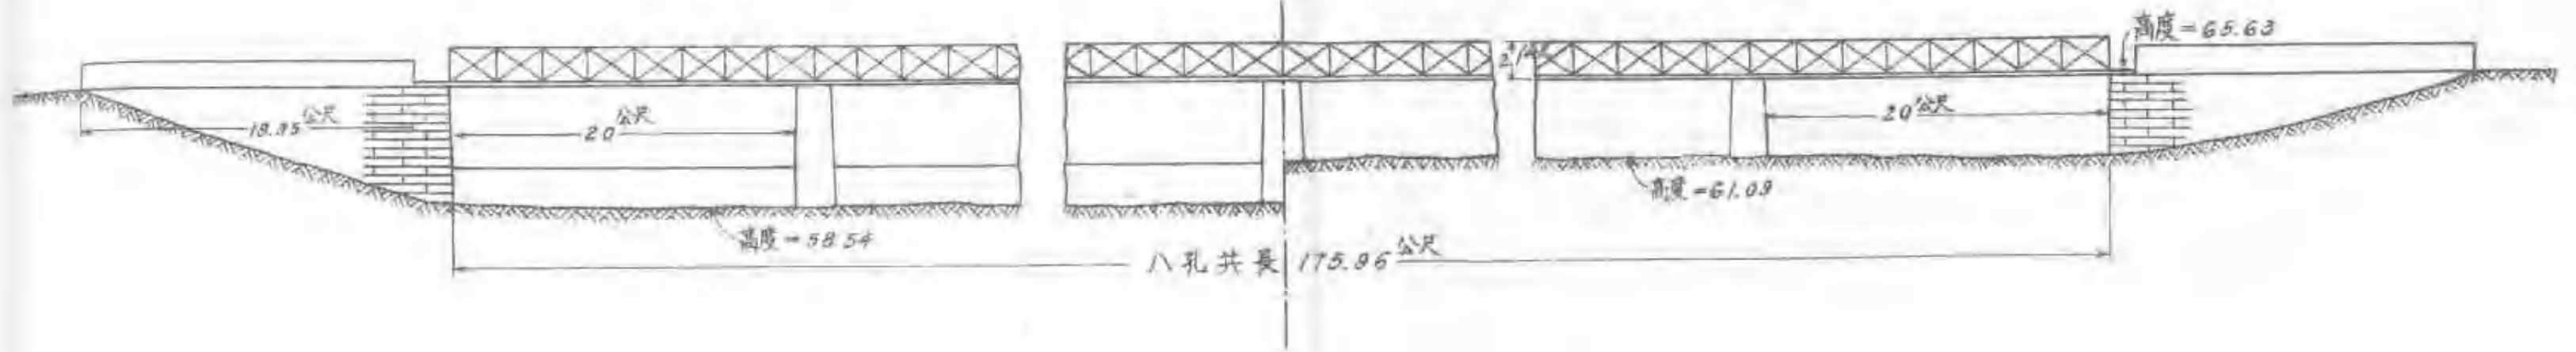


橋墩平面圖

橋墩正面圖

東橋臺平面圖

東橋臺側面圖


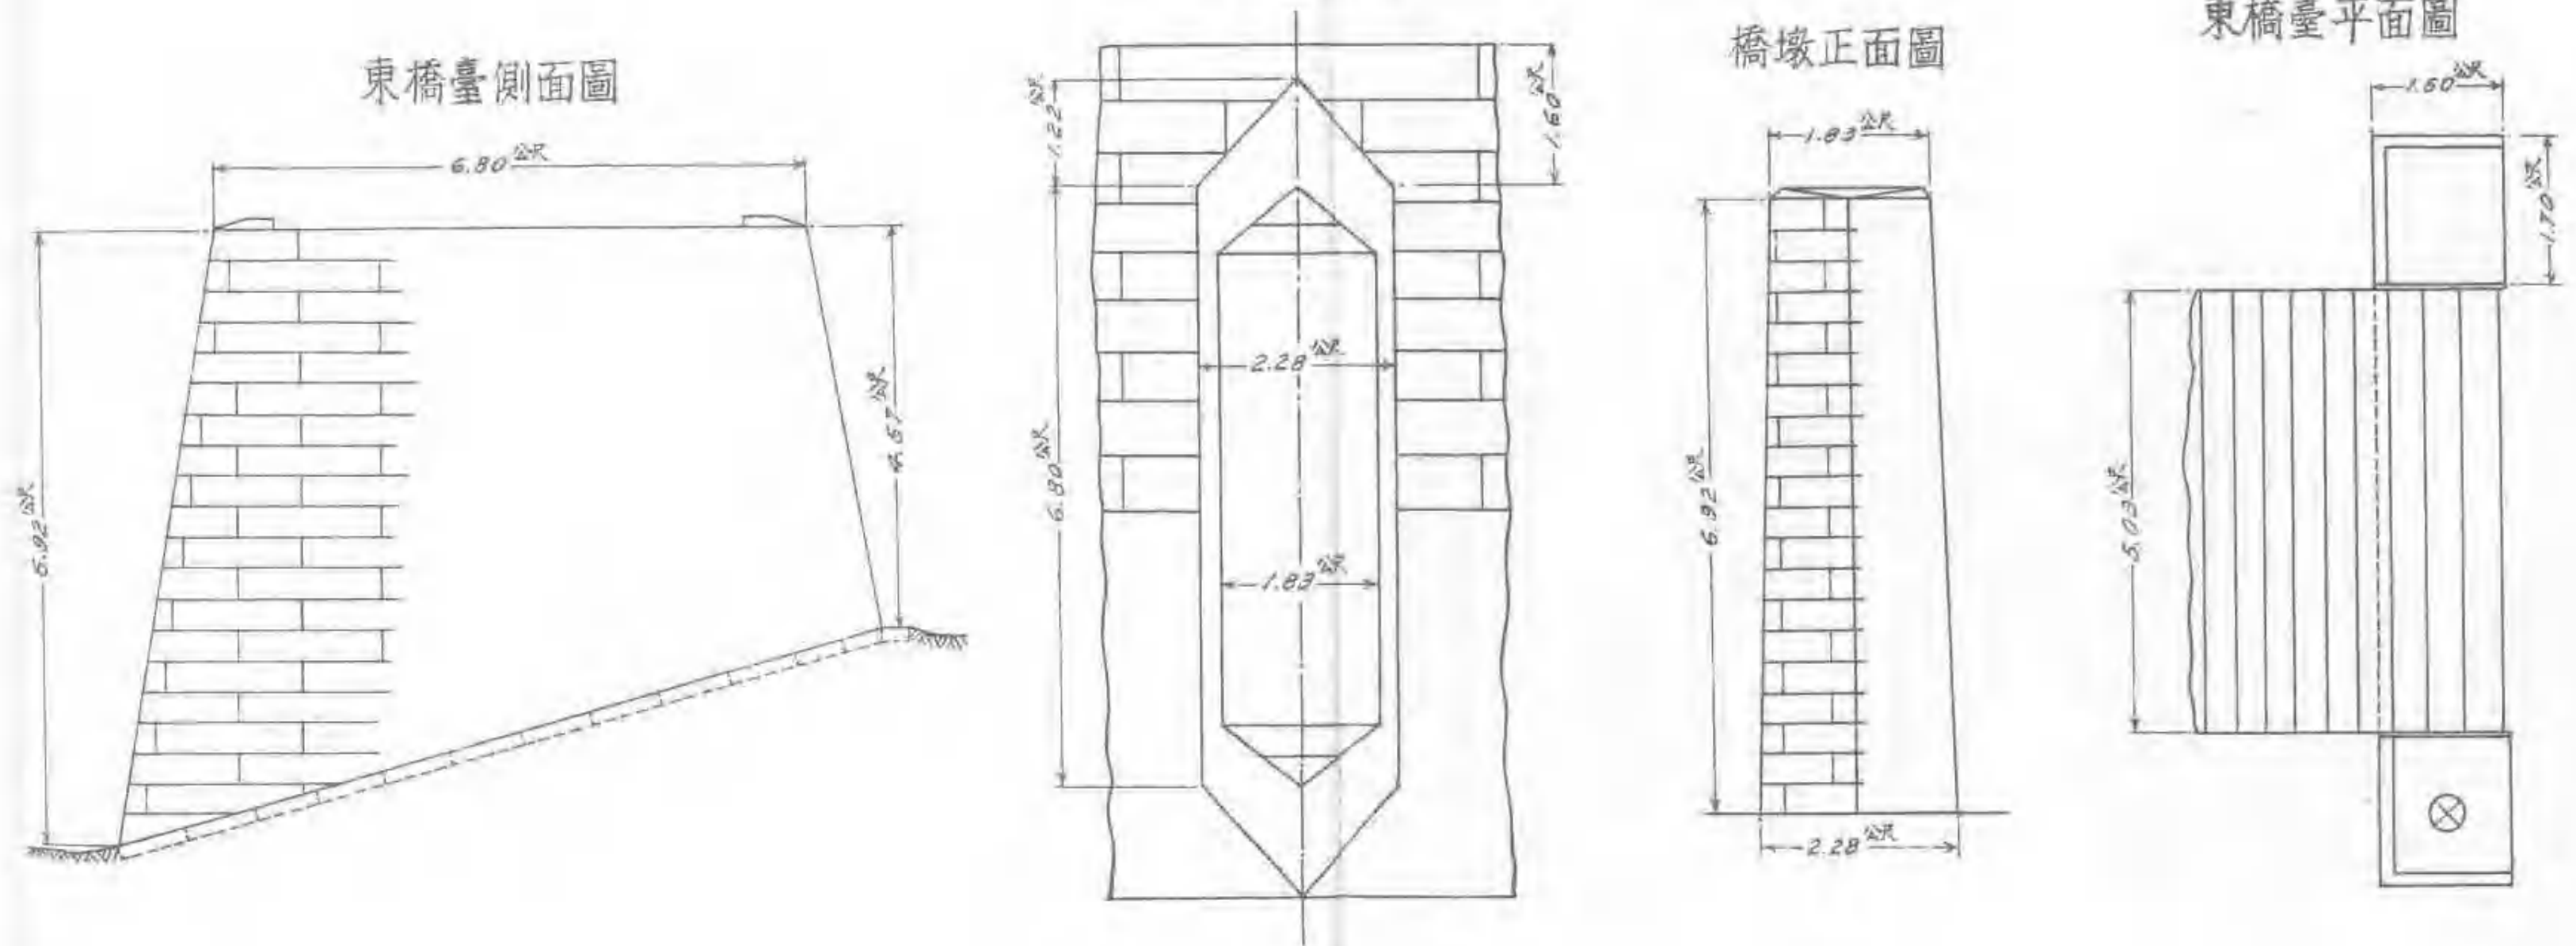


金門閘全圖

圖十四


上游正面半部圖

北風尺二百五十分之一

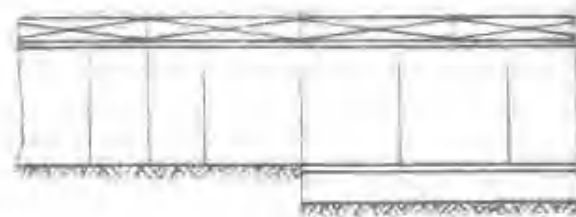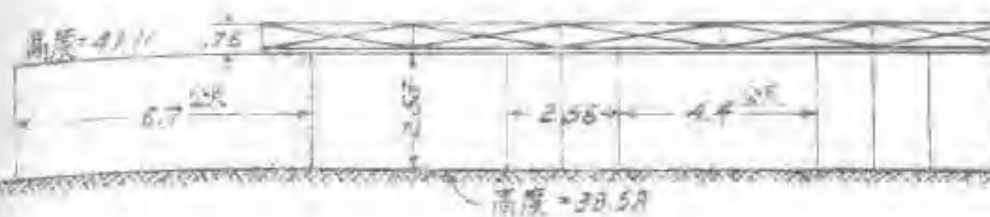

下游正面半部圖


比例尺二百五十分之一

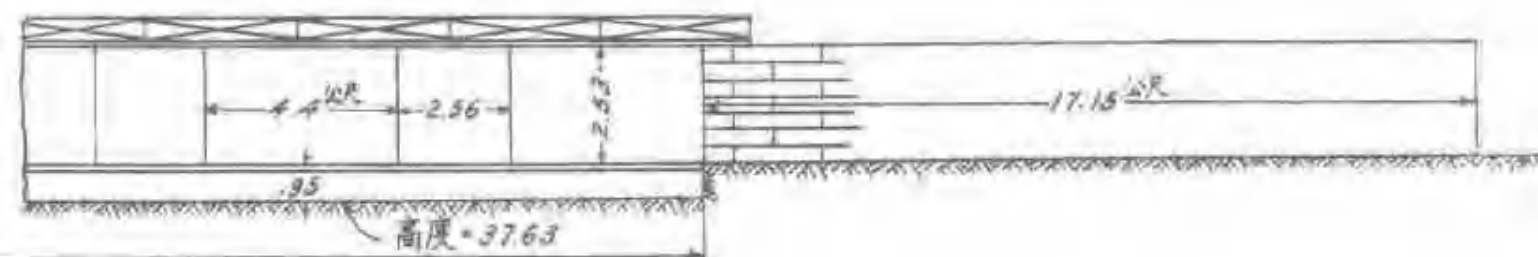

十五孔共長101.84公尺


平面圖

比例尺五百分之一

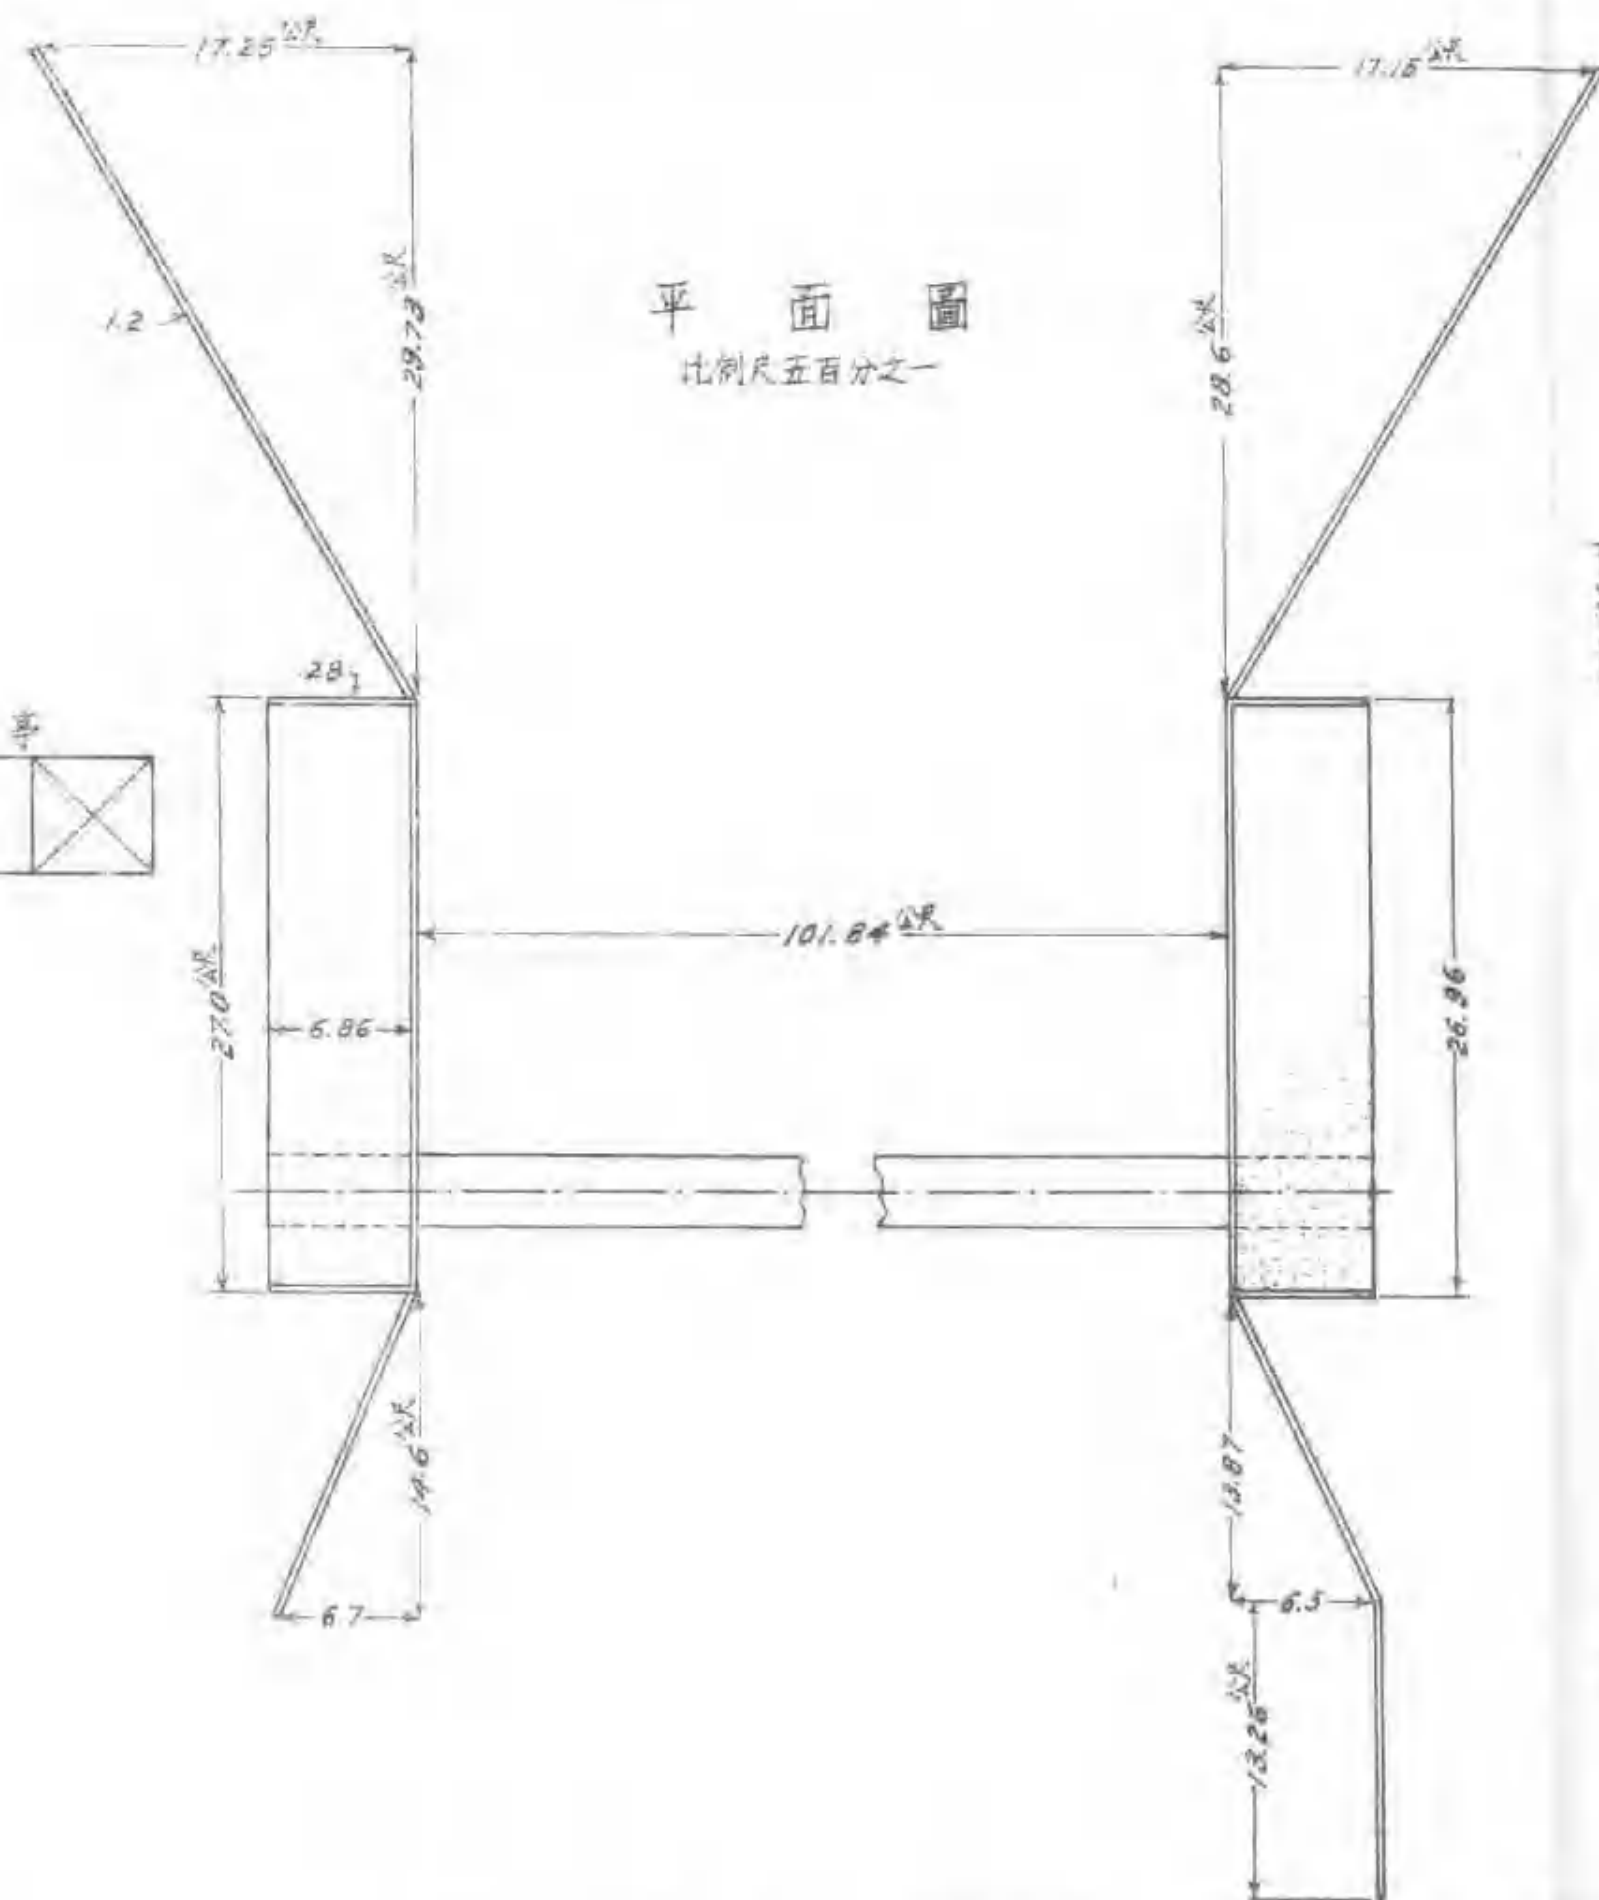


閘墩側面圖

比例尺一百分之一

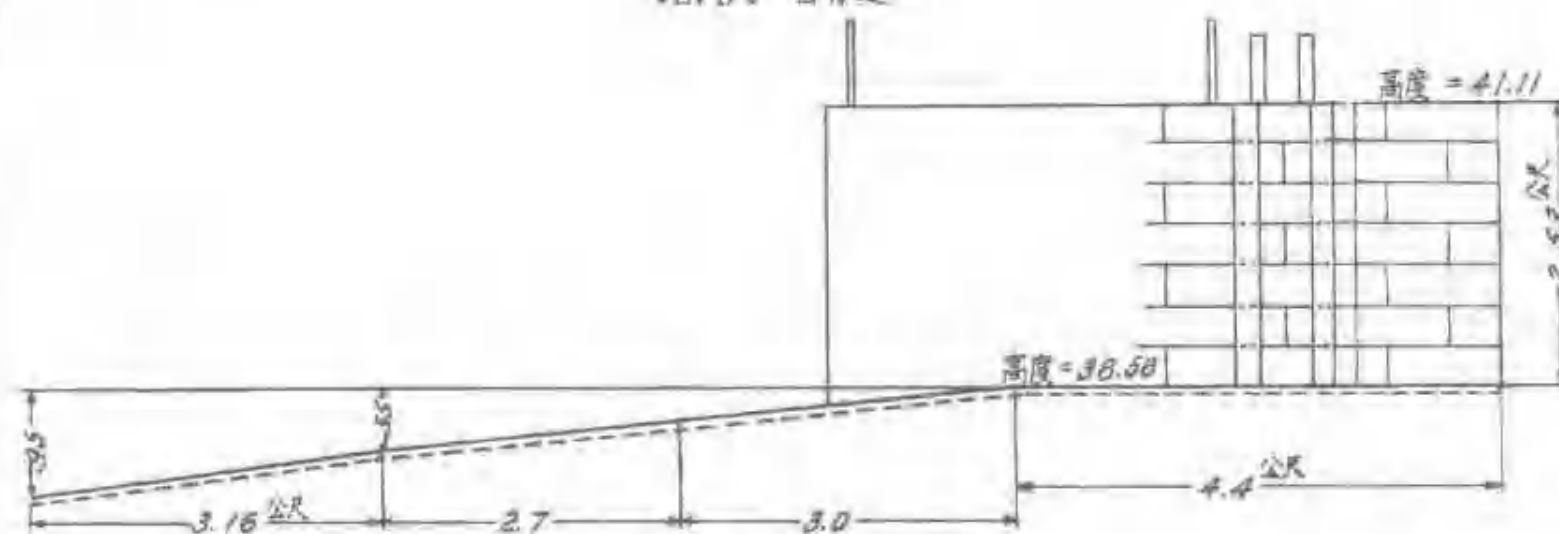


閘墩上游正面圖

比例尺一百分之一

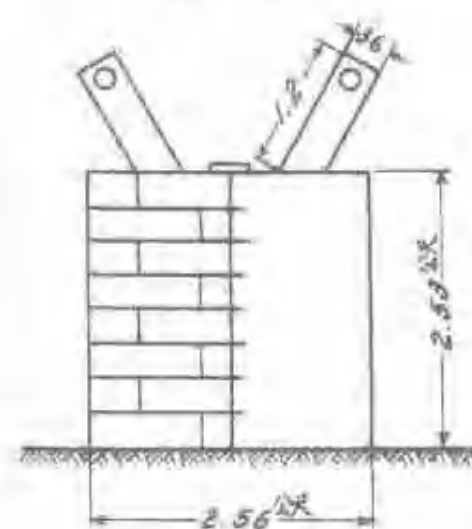


閘墩及橋平面圖

比例尺一百分之一

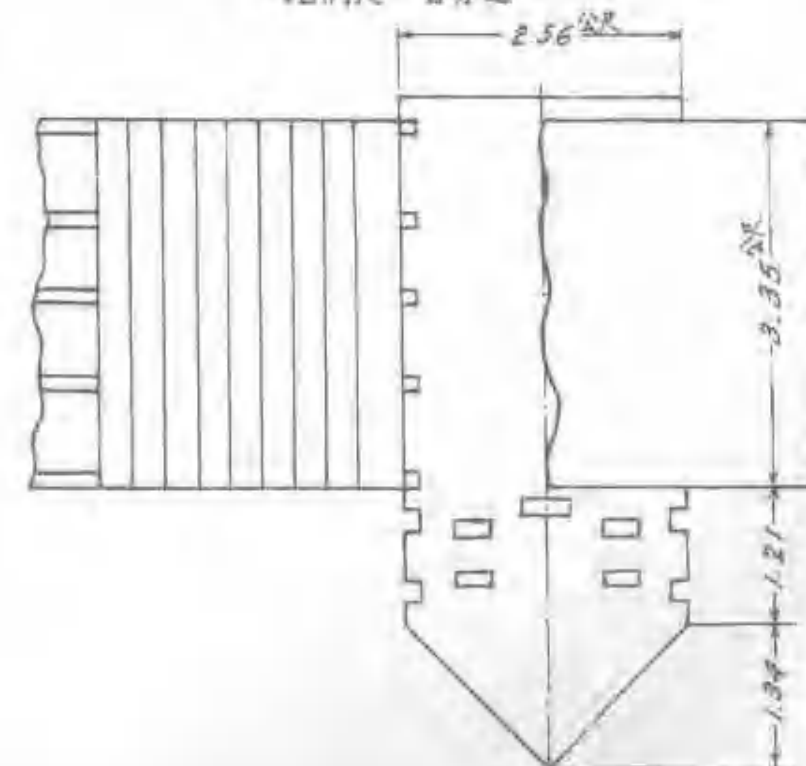

三角淀圖

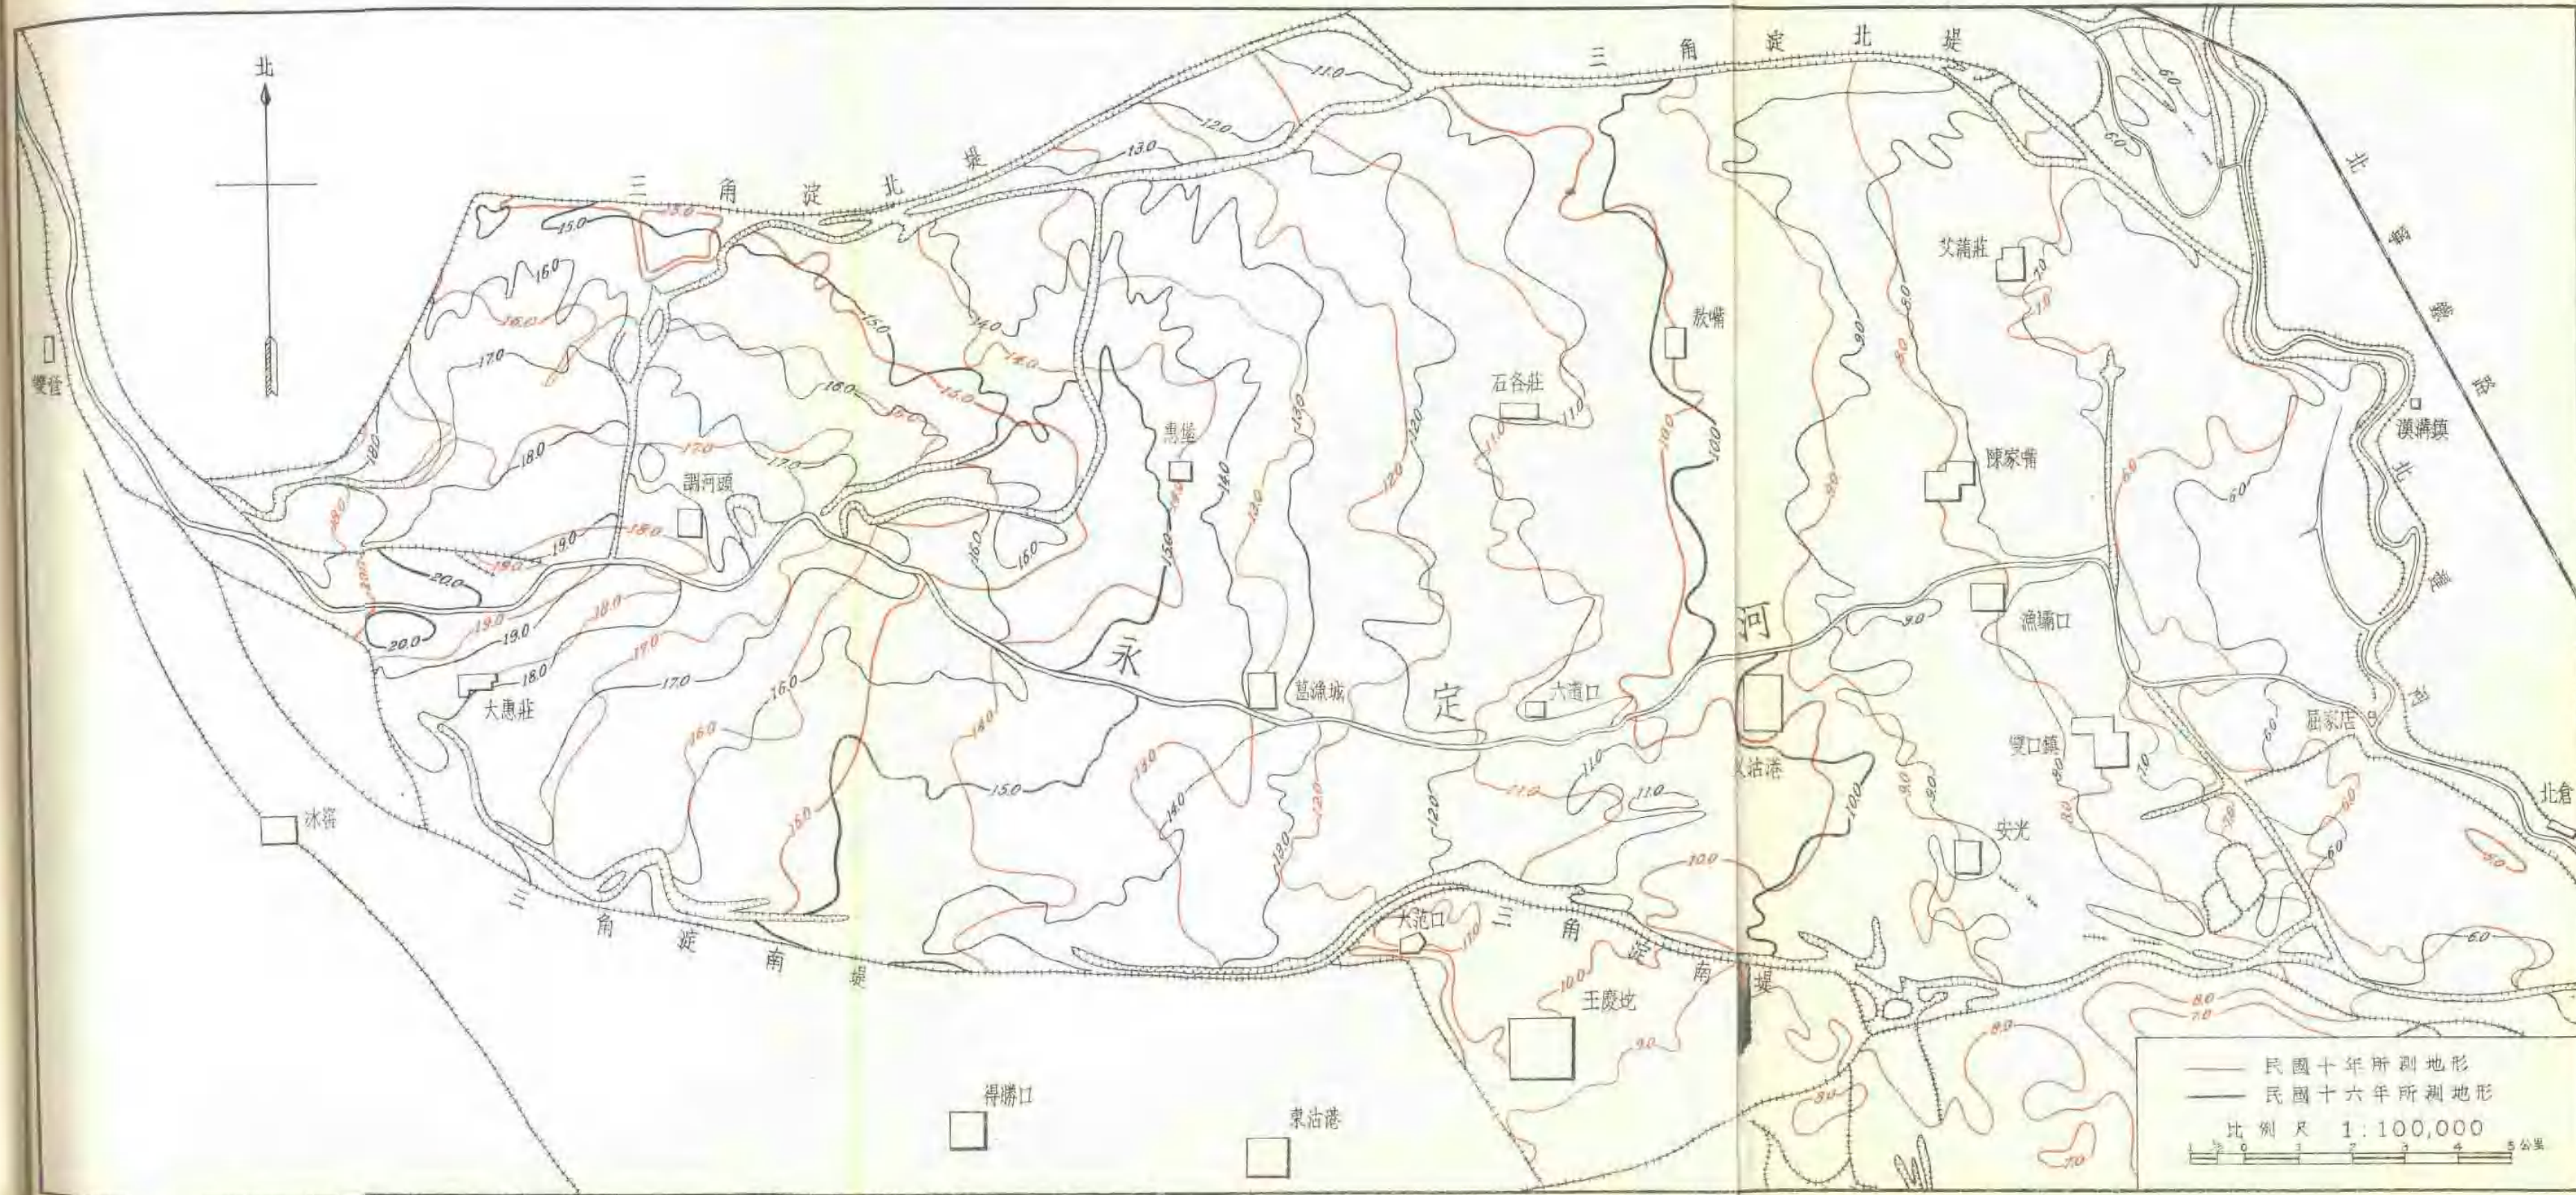

屈家店以下之北運河及海河平面圖

