



山东中医药学院附属医院
院志

為中醫事業
宏圖再展

賀山東中醫學院附院
建院三十周年

董建華

己丑年夏
北京



全国人民代表大会常务委员会委员、北京中醫學院
附屬醫院董建華教授的題詞。

继承弘扬中医
求博采通古今

山东中医药学院附属医院建院二十周年

张奇文

山东中医学院院长张灿玾
同志的题词。

岐黃遺術

一九八五年十月 譚邦

为山东中医药学院附属医院建院二十周年

山东中医学院党委书记
张奇文同志的题词

慶祝山東中醫學院附屬醫院建院廿周年

奮發圖強 振興中醫

一九八五年 陸永昌題

紀念山東中醫學院附屬醫院建院廿周年

振興中醫為 人民造福

院長呂同杰同志的題詞。

名譽院長陸永昌同志
的題詞。

一九八一年十月 三國志



1955年7月6日
《大众日报》为医院成立而发表的消息及
社论。



医院大门及门诊楼
(1958年)



门诊楼 (1982年)



1982年卫生部
崔月犁部长来医院
视察，听取院领导
汇报工作。（右为
省卫生厅厅长向克，
左为院长吕同杰）



1982年副省长王众音
(右二)省人大常委会副
主任杨介人(左二)来医
院视察工作。



医院领导在
研究工作。

院长吕同杰向来访的美国老年人问题考察团介绍情况。



日本山口县医疗技术考察团来医院考察。




联邦德国友人对我国传统的推拿疗法产生浓厚的兴趣。





1985年在全国省级中医院检查评比中获卫生部颁发的领导与管理先进单位奖和教学先进单位奖。

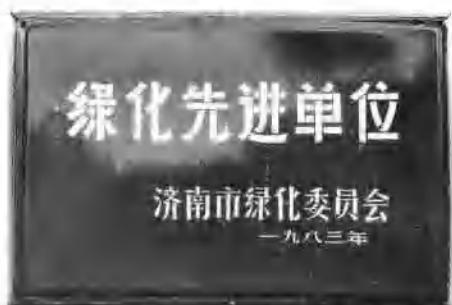

1983年被济南市绿化委员会评为绿化先进单位。



1985年在全省中医院工作检查中被省卫生厅评为先进单位，并获病历书写第一名。

1984年被省卫生厅授予“花园式庭院”荣誉称号。

院庆筹备办公室

主任：吕同杰

副主任：王吉俊

编纂人员：王东梅 冯建华 孙以渭
胡遵达 尹长健 赵嘉莉
于维萍 祝效圣 王吉俊


封面设计 刘瑞高
摄影：

目 录

医院地理位置图(1985年)	1
医院平面图(1985年)	2
医院组织机构图(1955年)	3
医院组织机构图(1985年)	4
一、概述	5
二、党委系统机构	14
党委办公室	14
工会	15
共青团	15
三、行政系统机构	17
院办公室	17
人事科	17
保卫科	18
医教科	18
护理部	20
门诊部	20
总务科	22
财务科	23
基建办公室	23
膳食科营养室	24
医疗仪器设备科	25
图书资料室	25
四、临床科室	26
内科	26
外科	27
妇科	28
小儿科	29
骨科	29
针灸科	30
推拿科	31
痔瘘科	32
皮肤科	33
眼科	33
耳鼻喉科	34

急诊科	34
血液病科	35
保健科	36
五、医技科室	37
药剂科	37
放射科	38
检验科	38
特检科	39
麻醉科、手术室	39
病理科	40
中心实验室	40
供应室	41
病案室	41
六、医林人物	43
刘惠民	43
韦继贤	44
王玉符	45
冯鸣九	46
王光符	46
梁铁民	47
叶执中	48
张善忱	48
张哲臣	49
丁瑞麟	50
陈明吾	50
李庭玉	51
亓笔峰	52
孙重三	52
杨锡嘏	53
梁洪恩	53
方基庆	54
胡玉书	55
吴焕章	55
陆永昌	56
吕同杰	57
顾振东	58
衣元良	59
周凤梧	60

周次清	61
刘献琳	61
李碧	62
张鸣鹤	63
王文正	64
王永安	64
孙以渭	65
刘景祺	66
王培生	67
尚德俊	67
丁履伸	68
贾东鲁	69
官鲁泉	69
郑惠芳	70
靳祖鹏	71
肖永俭	71
杜德五	72
孙承南	73
刘裕琏	73
韩长泰	74
肖子高	74
陈兴田	75
七、科研项目	77
完成科研项目	77
完成协作科研项目	79
八、获奖优秀论文	80
九、各学术团体任职人员名单	82
十、万元以上医疗仪器设备一览表	86
十一、援外、援藏人员	87
十二、各级组织授予各类嘉奖	88
受奖集体	88
受奖个人	89
十三、各级人大、政协历届代表、委员名单	91
十四、历任院领导职务概况	93
编后记	95

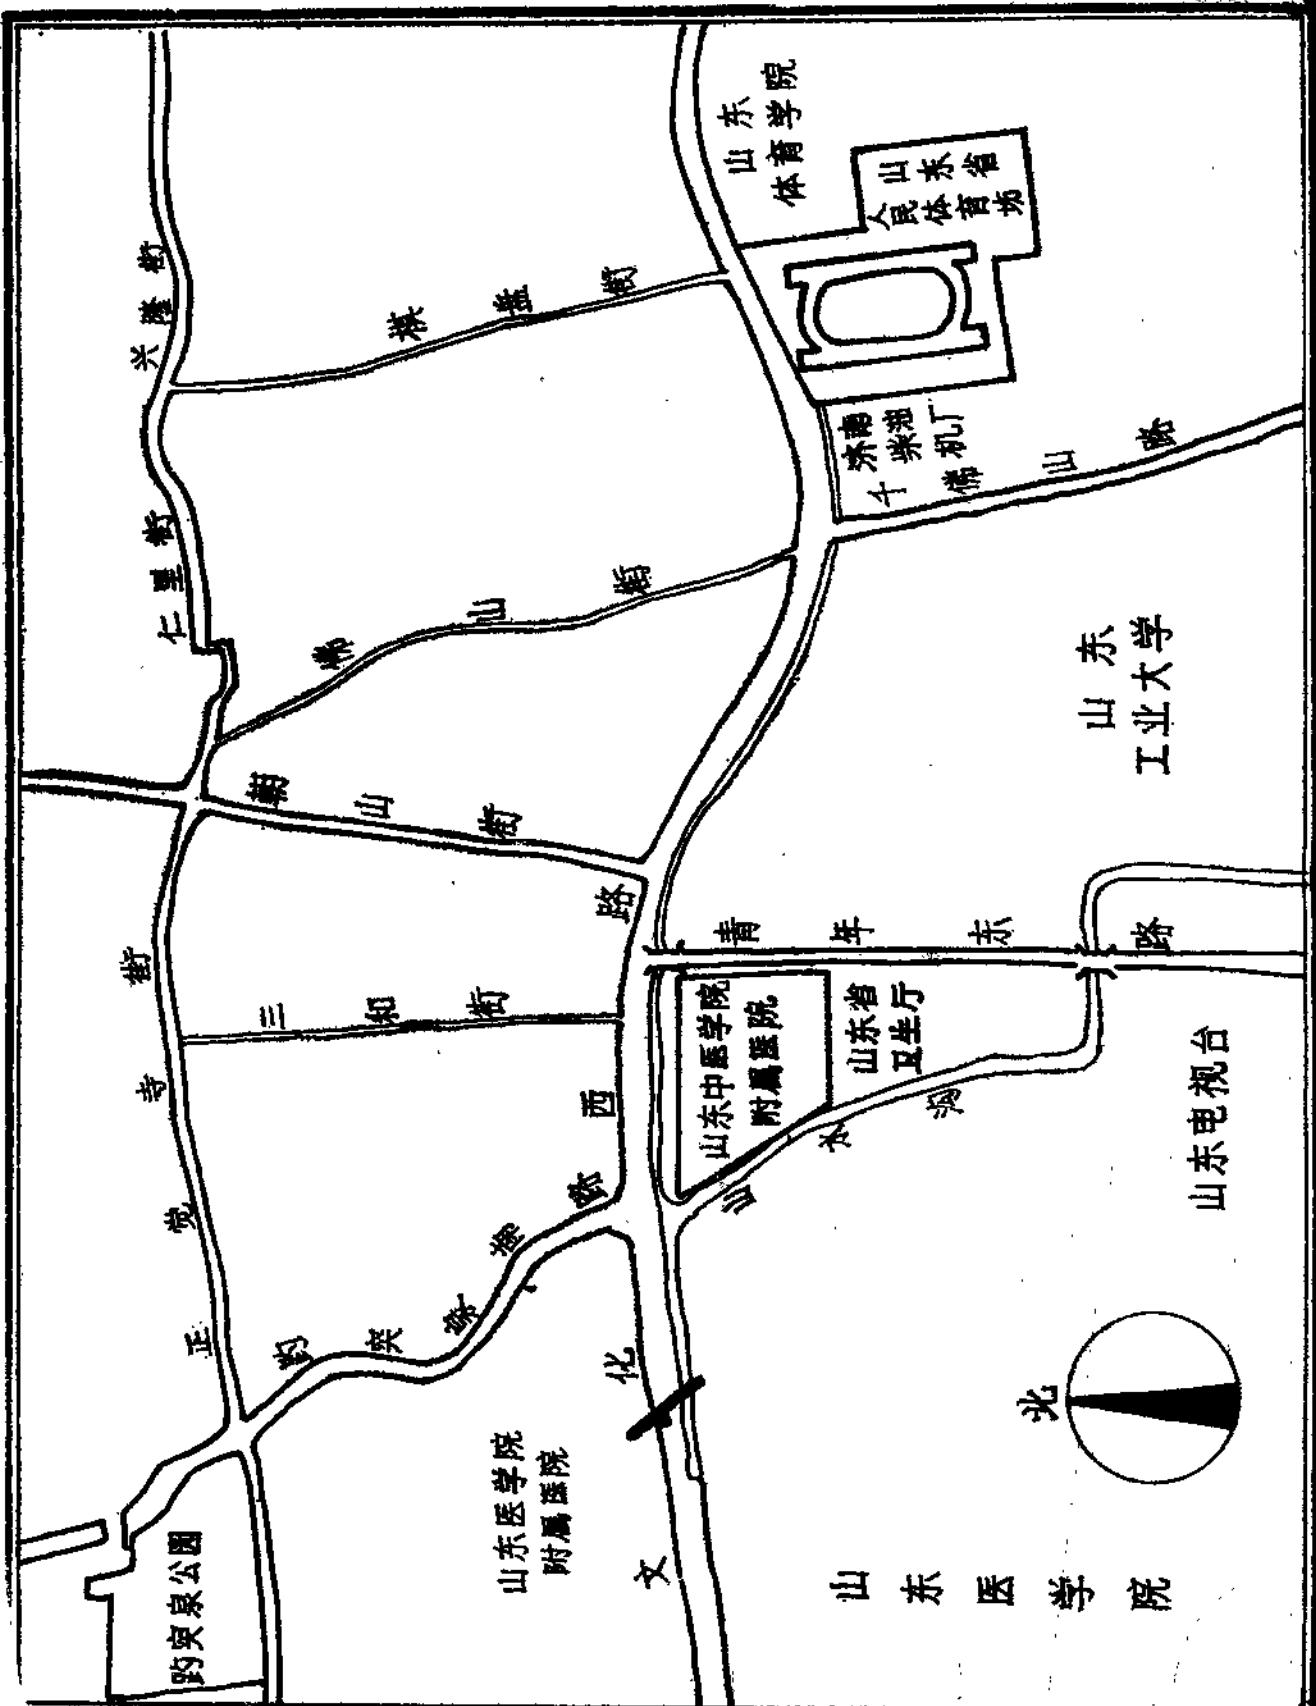

医院地理位置图 (1985年)

青 年 宿 舍

路

园

化

文

学 生 住 宿 大 队


1:500

1 门诊
2 病房
3 病房
4 手术室
5 供应室
6 中药加工
7 办公、病房楼
8 锅炉房
9 食堂
10 营养食堂
11 居道门诊
12 污水处理
13 单身宿舍
14 木工房


15 儿工房
16 幼儿园
17 花房
18 仓库
19 辛岸
20 滑室、电工
21 地下室入口
22 太平间
23 传达室

医院平面图(1985)年

医院组织机构图 (1955年)

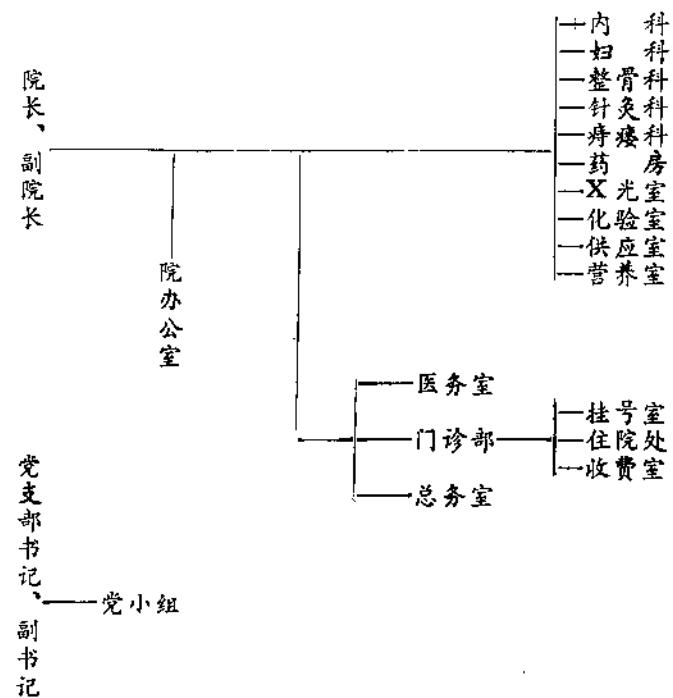

医院组织机构图 (1985年)

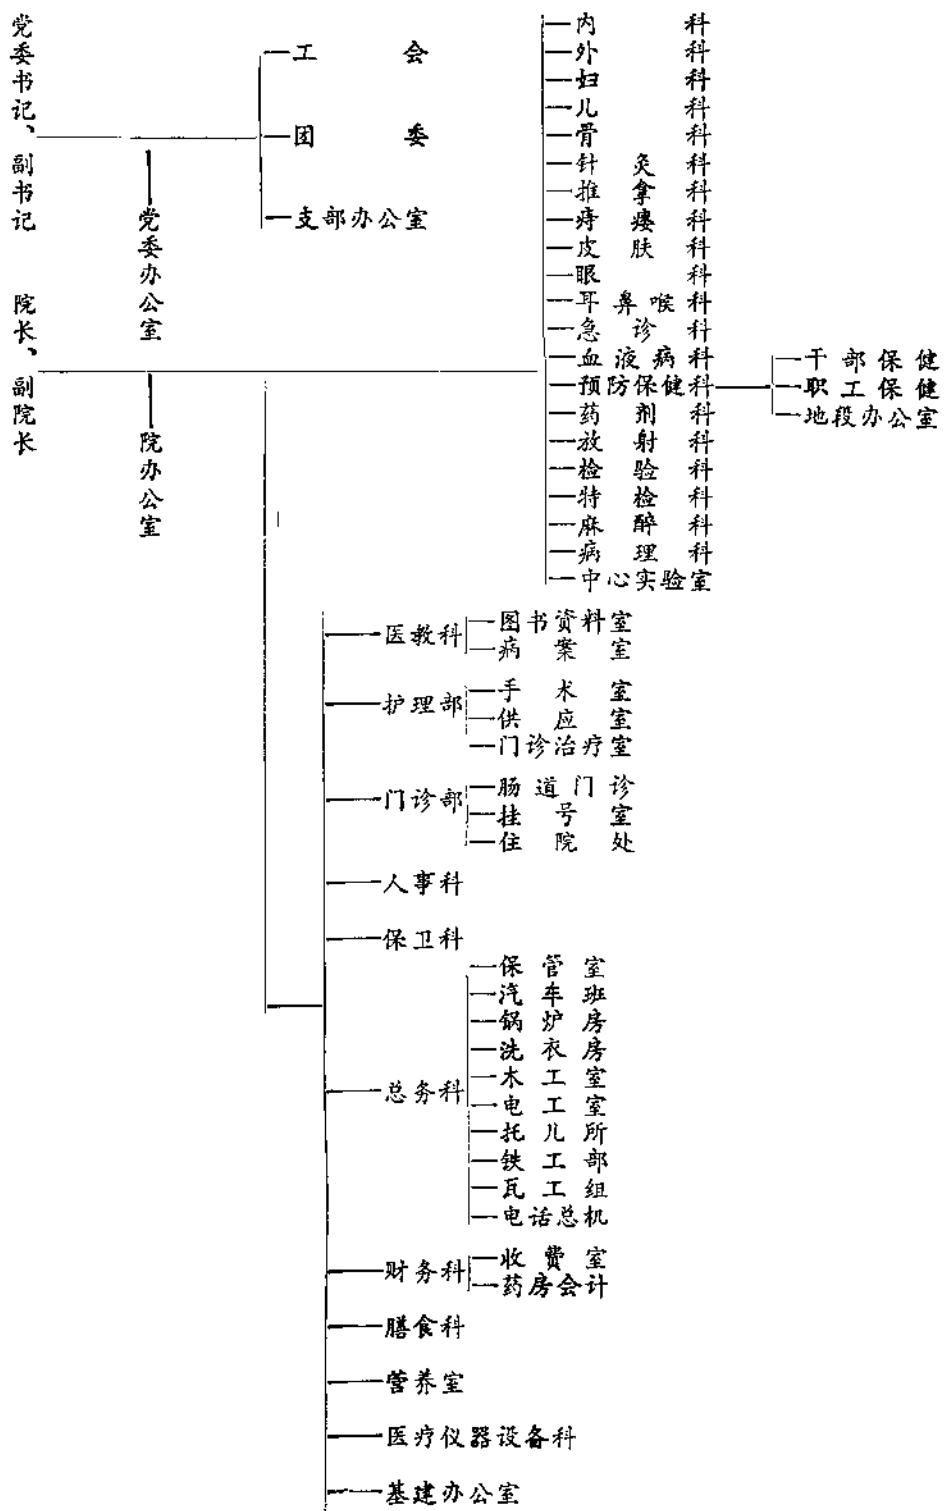

概 述

山东中医学院附属医院位于济南市文化西路中段，西邻山东医科大学（原山东医学院），南靠山东省卫生厅。是一所医疗、教学、科研相结合的综合性中医院，也是全省中医临床教学和中医进修教育的基地。

我院原名“山东省立中医院”，于一九五五年七月五日在济南成立，座落在广智院街17号原“山东省公安医院”旧址。一九五五年七月六日的大众日报曾为此进行了报道，并发表了“祝山东省立中医院成立”的社论。该报次日又刊登了我院首任院长刘惠民题为“中医同仁们几十年的愿望实现了”的文章。

医院初建时规模较小，设施简陋，技术力量薄弱。其建筑面积为4441.56平方米，房屋212间，外租民房18间，外租楼房一处作病房。交通工具仅有四辆自行车。主要医疗仪器设备有100毫安X光机1台，卧式高压消毒器1台，超短波1台，电冰箱1台，2000倍双目显微镜1台，1500倍单目显微镜2台。全院职工87人，卫生技术人员27人，其中中医师15人，护士8人，助产士1人，药剂士1人，其他卫生技术人员2人。设有内科（内含小儿科）、妇科、针灸科和整骨科4个临床科室，同年十月又建立了痔瘘科。医技科室有X光室、化验室、药房、营养室、供应室。行政科室设院办公室、医务室、总务室、门诊部（挂号室、收费室、住院处）。每日半天门诊，日门诊量平均173人次。病房床位50张。因受条件限制，故治疗病种较少，且多为慢性病。尽管当时我院各方面条件还不够完善，但它的建立是我省中医发展史上的一件大事，也是我省中医事业迅速发展的重要标志。

随着我国医疗卫生事业的前进和党的中医政策的贯彻执行，我院也在不断发展。在党和政府的关怀下，一九五六年八月在现址开始兴建新门诊、病房及其它建筑。占地面积为42240平方米，建筑面积为8223平方米。建有门诊楼、病房楼、中医进修楼、病员食堂、职工食堂、药库等。于一九五八年二月迁来现址。当时职工已有138人，病床发展到100张，另有简易病床20张，并增设了小儿科和外科。日门诊量平均373人次。许多同志献出行之有效的单方、验方和秘方，并自制中成药。同时，医院还派医务人员外出进修学习，医疗技术水平逐步提高。我院还承担着中医进修和西学中人员的培训任务。一九五八年，山东中医学院成立后，我院又成为学生临床实习的基地。一九