

# 优秀公厕设计

EXCELLENT LATRINE DESIGN

《优秀公厕设计》编委会

## 前 言

公共厕所是城市公共建筑的一部分，是为居民和行人提供服务的不可缺少的环境卫生设施。城市公共厕所设计合理与否，对美化环境、方便使用、整洁卫生和保障人民身体健康有着很大的影响。为了适应改革开放和城市卫生的需要，浙江省城乡建设厅组织全省设计单位进行“公共厕所设计方案”竞赛。现在参赛单位选拔推荐的一百多个方案的基础上，经有关专家评定，选拔出其中一部分优秀设计方案；同时还选择了一些较好的公共厕所设计，共六十四个，经过编委修改整理后汇编成图集。

本《优秀公厕设计》图集的特点：具有大、中、小三种不同规模；使用功能及标准等均按照《城市公共厕所规划和设计标准》进行设计；同时还注重考虑布局合理、空间舒畅和造型别致大方等。本图集适用于市、县镇、独立工矿区、风景名胜胜区以及旅游点等各种不同的公共场所，也适用于工矿、企事业单位内部建造。图集内还附有从实践中选择的比较合理的构造详图，以便于选用。

“公共厕所设计方案”竞赛在全国属于首次，修改绘编成图集也是全国首次。本图集的出版对提高公共厕所建设质量有一定的指导意义，它可供设计单位、建设单位和环卫等部分选择使用，也可在此基础上修改提高。鉴于我们水平有限，绘编此图集，难免有疏误不足之处，欢迎指正。

编 委

一九九〇年十月于杭州

## 《优秀公厕设计》编委会名单

主 编：陈玉华  
编 委：（以姓氏笔划为序）

|          |     |     |     |
|----------|-----|-----|-----|
| 叶阿水      | 沈伦序 | 谷远松 | 张苗根 |
| 陈玉华      | 陈海发 | 鲍国平 |     |
| 工作人员：金彩芬 | 郁永泉 | 钱惠娟 | 章幼宏 |
| 封面设计及插图： | 张苗根 |     |     |

# 目 录


## 浙江省优秀公厕设计图集

|    |              |     |       |     |
|----|--------------|-----|-------|-----|
| 01 | 浙江省建筑设计院     | 宋 宣 | 1—2   | 一等奖 |
| 02 | 宁波市建筑设计院     | 吴希良 | 3—4   | 一等奖 |
| 03 | 浙江省城乡规划设计研究院 | 潘 强 | 5—6   | 二等奖 |
| 04 | 杭州市环卫建筑设计室   | 章幼宏 | 7     | 二等奖 |
| 05 | 舟山市建筑设计院     | 王海伦 | 8     | 三等奖 |
| 06 | 绍兴市建筑设计院     | 李 岱 | 9—10  | 三等奖 |
| 07 | 镇海区建筑设计处     | 杨 镇 | 11—12 | 三等奖 |
| 08 | 宁波市建筑设计院     | 吴希良 | 13—14 | 三等奖 |
| 09 | 宁波市建筑设计院     | 吴希良 | 15—17 | 三等奖 |
| 10 | 杭州市环卫建筑设计室   | 章幼宏 | 18    | 佳作奖 |
| 11 | 浙江省建筑设计院     | 冷嘉伟 | 19—20 | 佳作奖 |
| 12 | 杭州市西湖区规划设计室  | 张红实 | 21—22 | 佳作奖 |
| 13 | 浙江省建筑工业学校    | 雷志新 |       |     |
|    | 绍兴市建筑设计院     | 吴培德 | 23—24 | 佳作奖 |


|    |                  |     |       |     |
|----|------------------|-----|-------|-----|
| 14 | 宁波市建筑设计院.....    | 吴迪  | 25—26 | 佳作奖 |
| 15 | 杭州市环卫建筑设计室.....  | 章幼宏 | 27—28 | 佳作奖 |
| 16 | 绍兴市建筑设计院.....    | 林 杼 | 29—30 | 佳作奖 |
| 17 | 宁波市北仑区建筑设计室..... | 胡敏尔 | 31—32 | 佳作奖 |
| 18 | 宁波市环卫处.....      | 韩 涛 | 33—34 | 佳作奖 |
| 19 | 海宁市城乡建筑设计所.....  | 王铁球 | 35    | 佳作奖 |
| 20 | 台州地区建筑设计院.....   | 许从伟 | 36—38 | 佳作奖 |
| 21 | 杭州市西湖区规划设计室..... | 王敏明 | 39—40 |     |
| 22 | 宁波市建筑设计院.....    | 王武英 | 41—42 |     |
| 23 | 杭州市环卫建筑设计室.....  | 金彩芬 | 43—44 |     |
| 24 | 杭州市环卫建筑设计室.....  | 金彩芬 | 45—46 |     |
| 25 | 宁波市建筑设计院.....    | 童文清 | 47—48 |     |
| 26 | 杭州市环卫建筑设计室.....  | 金彩芬 | 49—50 |     |
| 27 | 宁波市环卫处.....      | 施正德 | 51—52 |     |
| 28 | 绍兴市第二建筑设计室.....  | 金加法 | 53—54 |     |
| 29 | 宁波市工业设计院.....    | 李淑德 | 55—56 |     |
| 30 | 杭州市环卫建筑设计室.....  | 郑建民 | 57—58 |     |

|    |                   |     |       |
|----|-------------------|-----|-------|
| 31 | 嘉善县魏塘建筑预制厂·····   | 周新法 | 59—60 |
| 32 | 宁波市建筑设计院·····     | 吴迪  | 61—62 |
| 33 | 湖州市建筑设计院·····     | 姚美玲 | 63—64 |
| 34 | 浙江省城乡规划设计研究院····· | 顾浩  | 65—66 |
| 35 | 湖州市政工程设计室·····    | 王根生 | 67—68 |
| 36 | 湖州市政工程设计室·····    | 王根生 | 69—70 |
| 37 | 湖州市政工程设计室·····    | 王根生 | 71—72 |
| 38 | 湖州市政工程设计室·····    | 王根生 | 73—74 |
| 39 | 湖州市政工程设计室·····    | 王根生 | 75—76 |
| 40 | 杭州市城建设计院·····     | 王江中 | 77—78 |
| 41 | 杭州市城建设计院·····     | 王江中 | 79—80 |
| 42 | 丽水市环卫处·····       | 孙国培 | 81—82 |
| 43 | 丽水市环卫处·····       | 孙国培 | 83—84 |
| 44 | 宁波市建筑设计院·····     | 潘德梅 | 85—86 |
| 45 | 丽水市环卫处·····       | 孙国培 | 87—88 |
| 46 | 巨州市建筑设计院·····     | 孙云  | 89    |
| 47 | 杭州市环卫建筑设计室·····   | 金彩芬 | 90    |

|    |                 |     |         |
|----|-----------------|-----|---------|
| 48 | 杭州市建筑设计院.....   | 杨云翔 | 91      |
| 49 | 杭州市环卫建筑设计室..... | 郑建民 | 92      |
| 50 | 嘉兴市综合设计室.....   | 董法根 | 93      |
| 51 | 宁波市建筑设计院.....   | 吴迪  | 94      |
| 52 | 宁波市建筑设计院.....   | 吴迪  | 95      |
| 53 | 舟山市建筑设计院.....   | 胡臻军 | 96      |
| 54 | 湖州市政工程设计室.....  | 王根生 | 97—99   |
| 55 | 杭州市环卫建筑设计室..... | 吴玮  | 100     |
| 56 | 浙江省建筑设计院.....   | 夏志峰 | 101     |
| 57 | 温州市环卫处.....     | 徐星洪 | 102     |
| 58 | 镇海区建筑设计处.....   | 杨镇  | 103—105 |
| 59 | 浙江省育才大学.....    |     | 106     |
| 60 | 浙江省育才大学.....    |     | 107—108 |
| 61 | 浙江省育才大学.....    |     | 109—110 |
| 62 | 浙江省育才大学.....    |     | 111—112 |
| 63 | 浙江省育才大学.....    |     | 113     |
| 64 | 杭州市环卫建筑设计室..... | 秦振军 | 114—116 |
|    |                 | 详   |         |


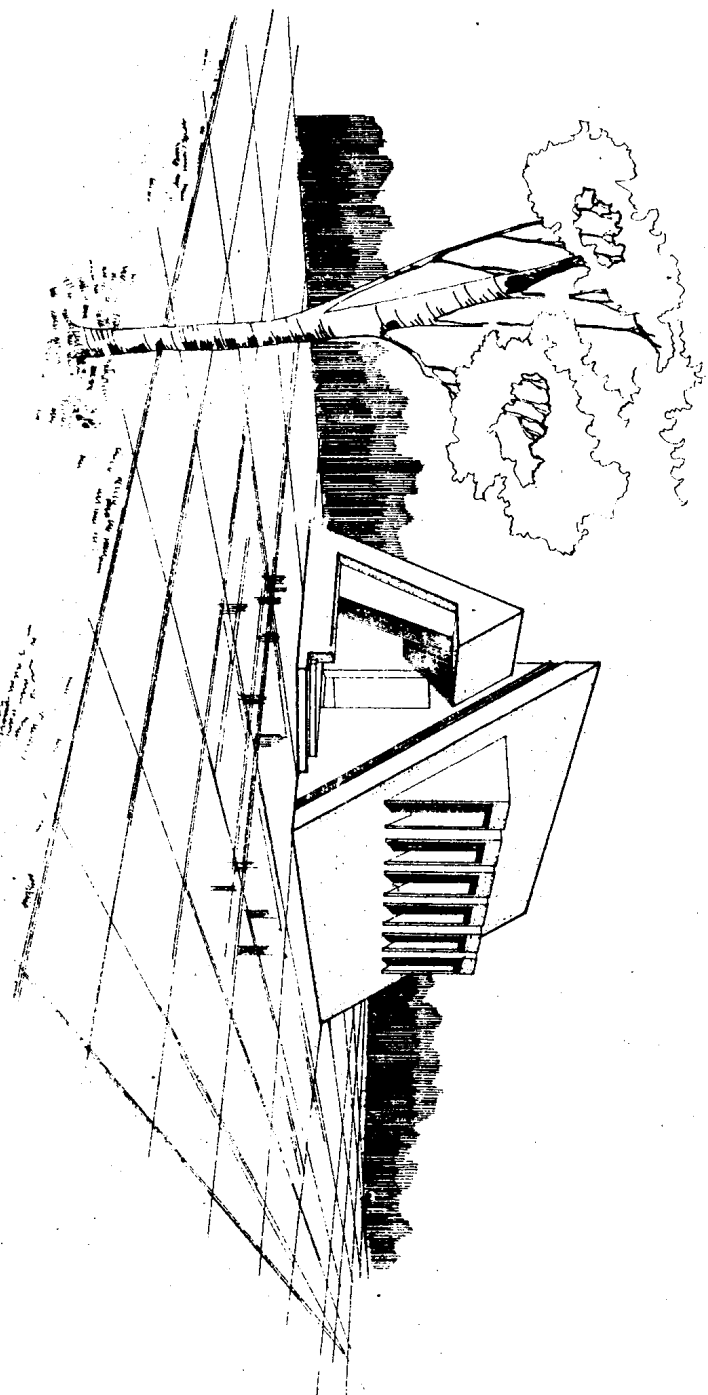


透视图

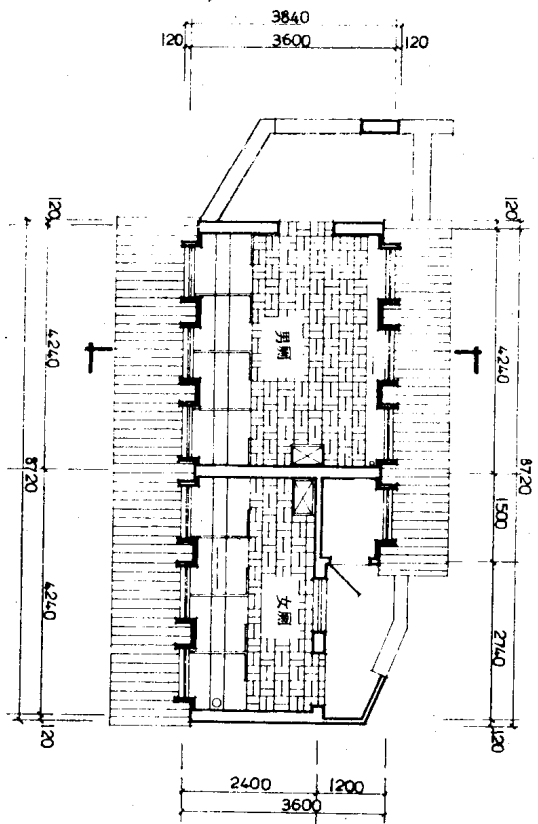


平面图

立面图

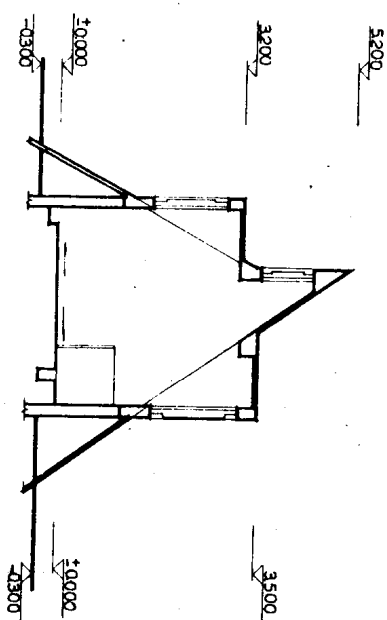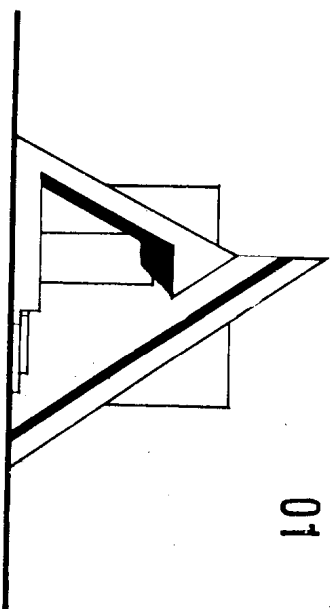


1-1 剖面图


02

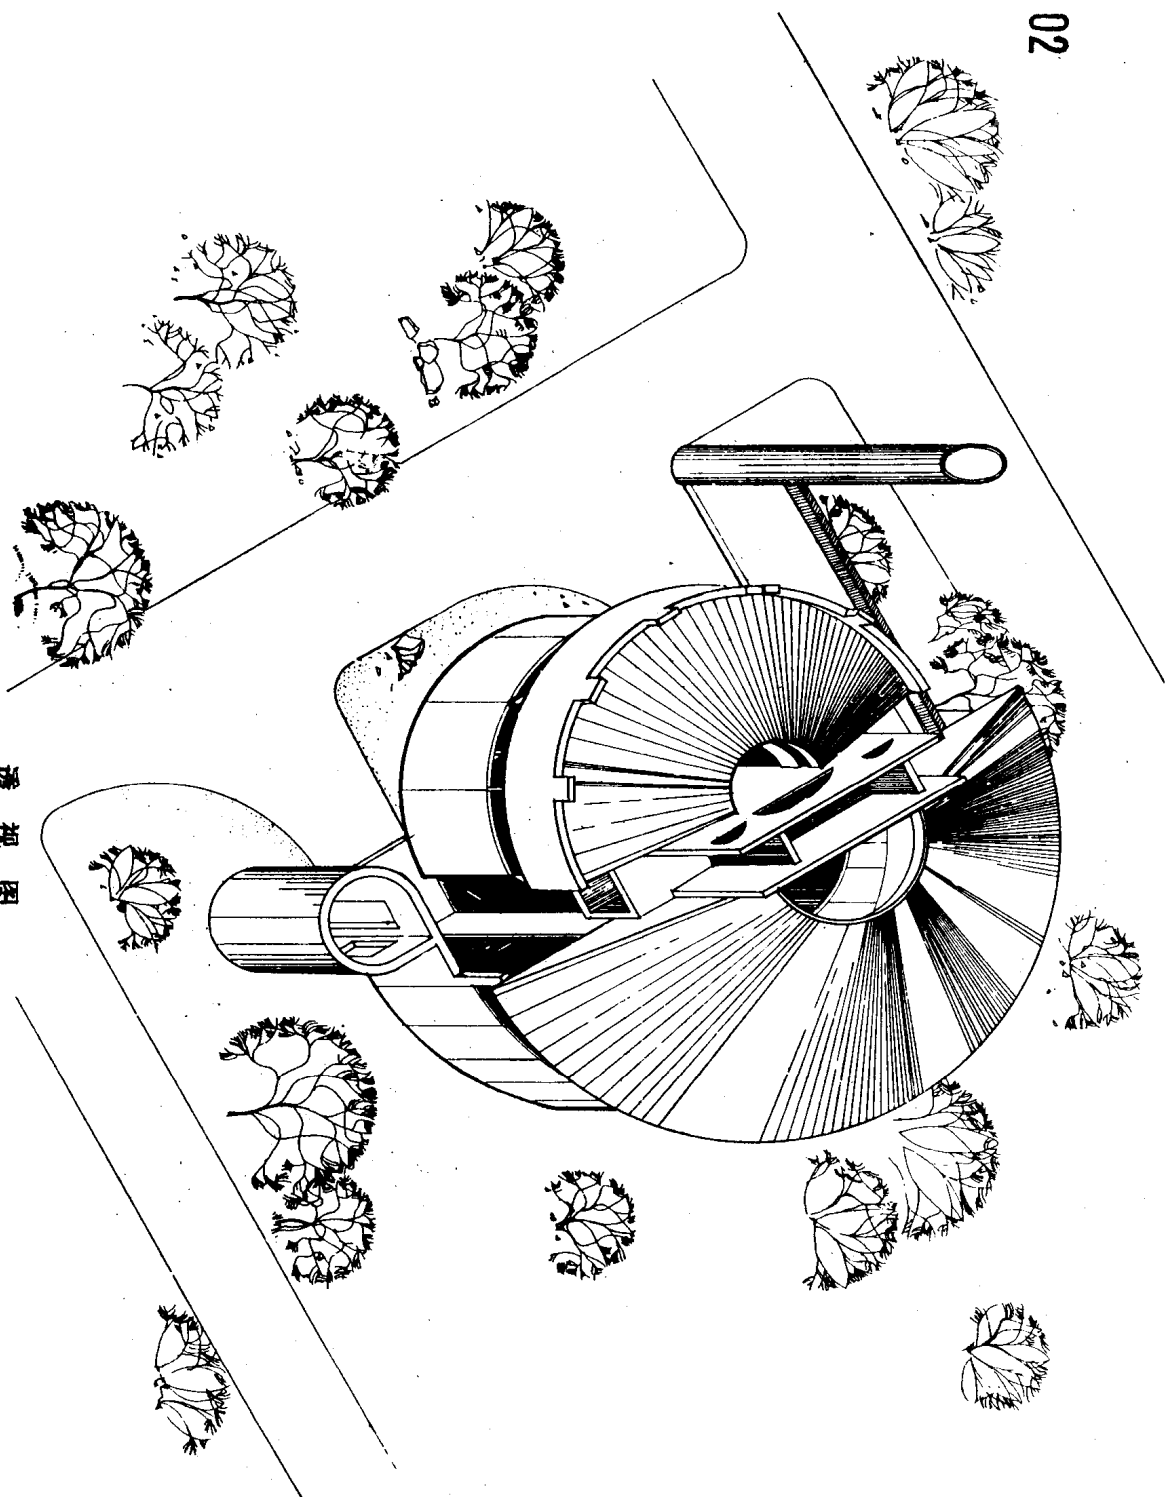

透视图

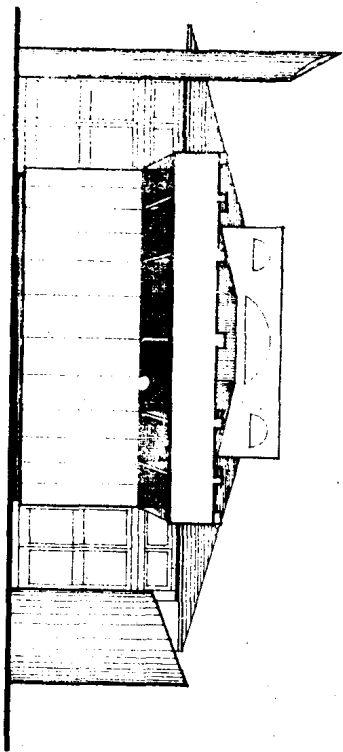


立面图

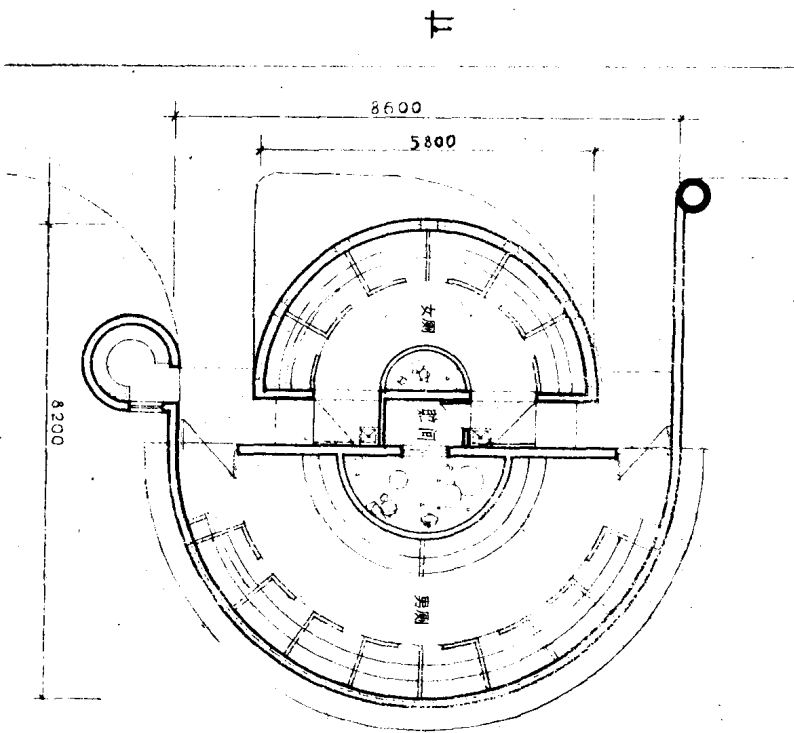

平面图


说明

本方案宜建于城镇公园、旅游风景区、渡假村以及具有  
较多绿化环境中、厕所具有较远的可识别性和方向性  
问题目又能适应于环境、建筑面积45平方米

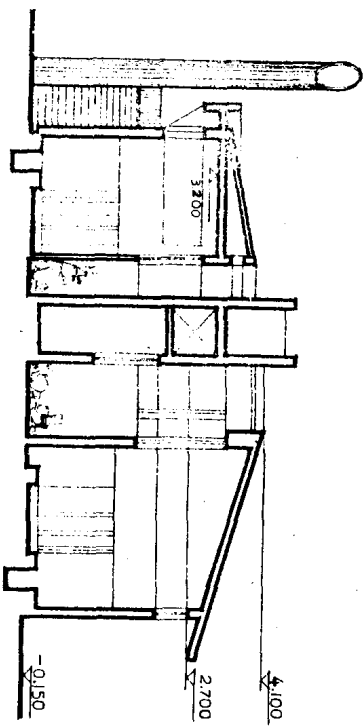


1—1剖面图

03

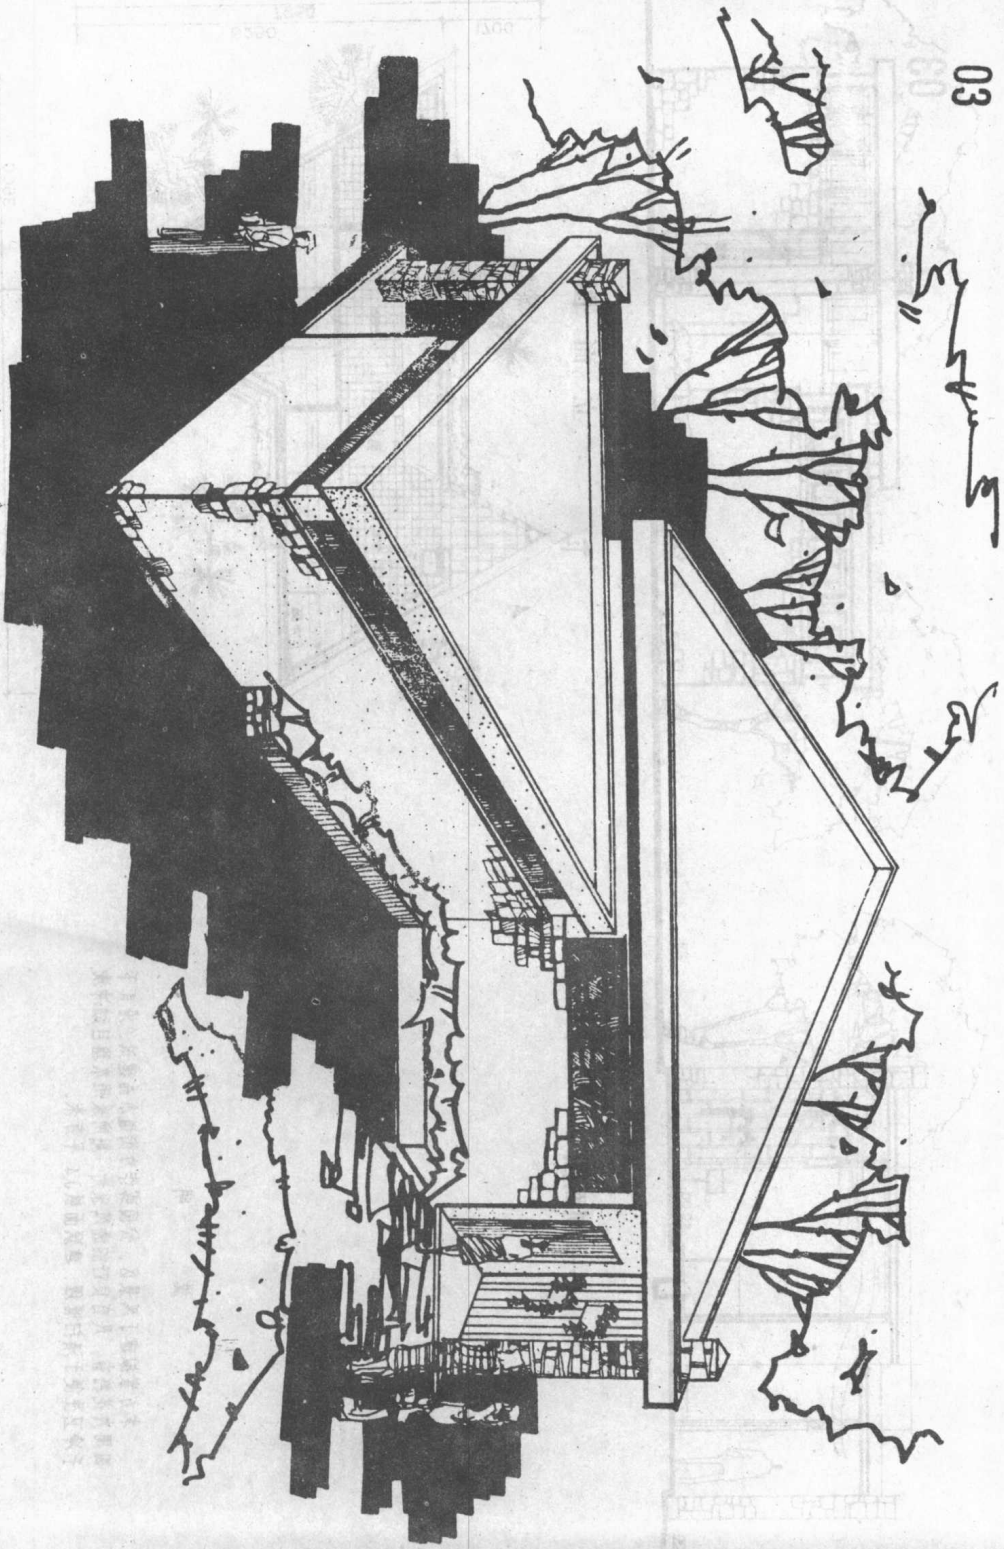

透视图

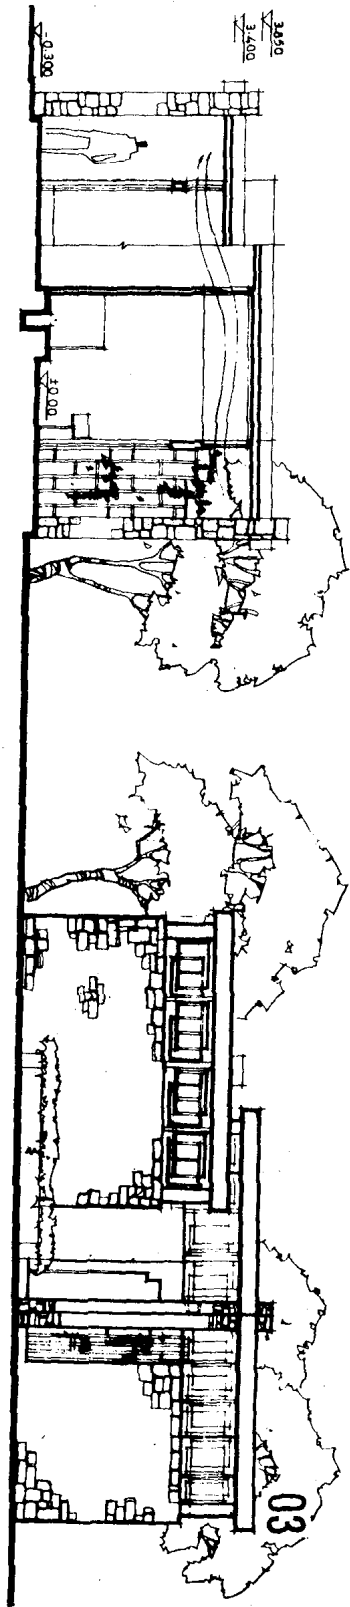


1—1剖面图

说明

本方案拟建于风景区、公园或作为街道小品建筑。设口下周围为花格窗，具有良好的通风采光。厕所采用水箱自动冲水，于卫生便于清扫管理。建筑面积34平方米。

立面图

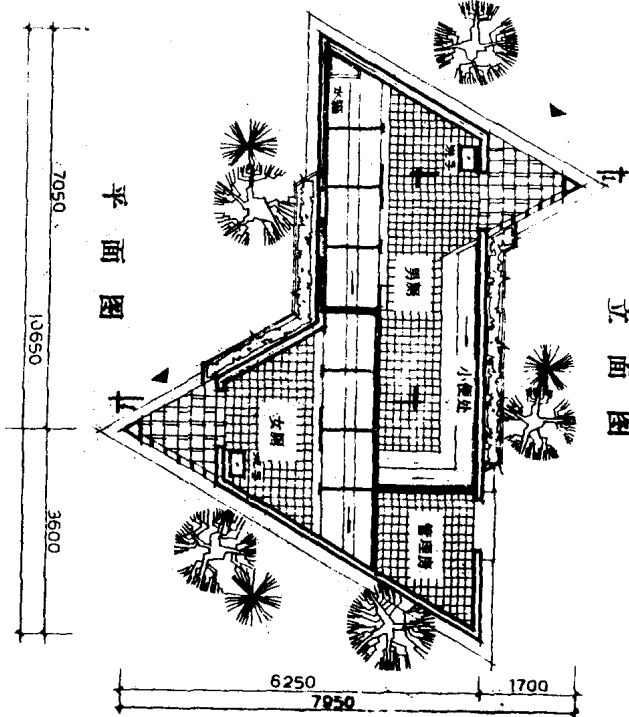


A black and white line drawing of a traditional Chinese building, possibly a temple or a residence, with a tiled roof and a small figure standing near the entrance. The building is surrounded by trees and a fence. The drawing is oriented vertically on the page.

Architectural floor plan of the circular auditorium at the National Theatre in Tokyo. The plan shows a semi-circular seating area divided into '男席' (Men's Seats) and '女席' (Women's Seats). The stage is at the bottom, featuring a large '工具所' (Prop Room) and a smaller '工具所' (Prop Room). The plan includes dimensions for the seating area and the stage, as well as a scale bar indicating 1:20.

## 圖面一


[illegible]

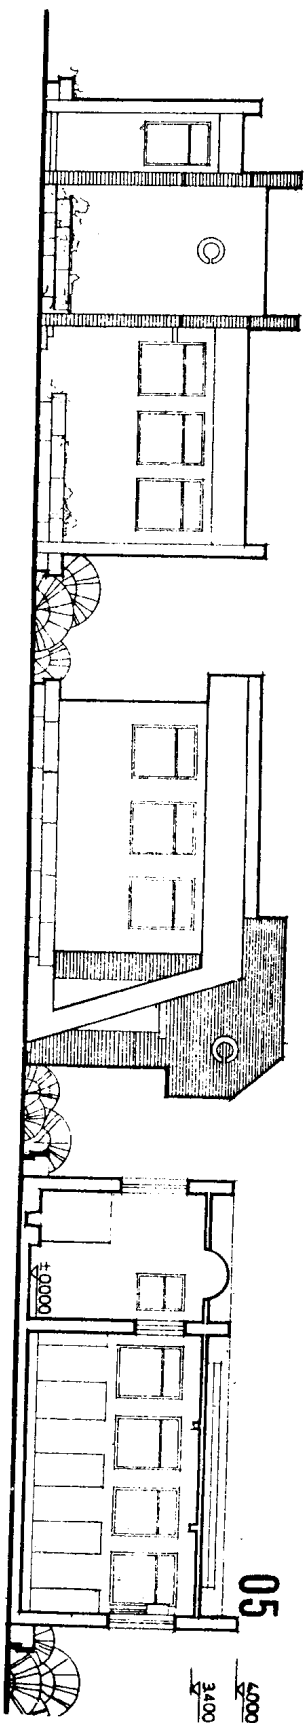


南立面图

西立面图

1—1剖面图

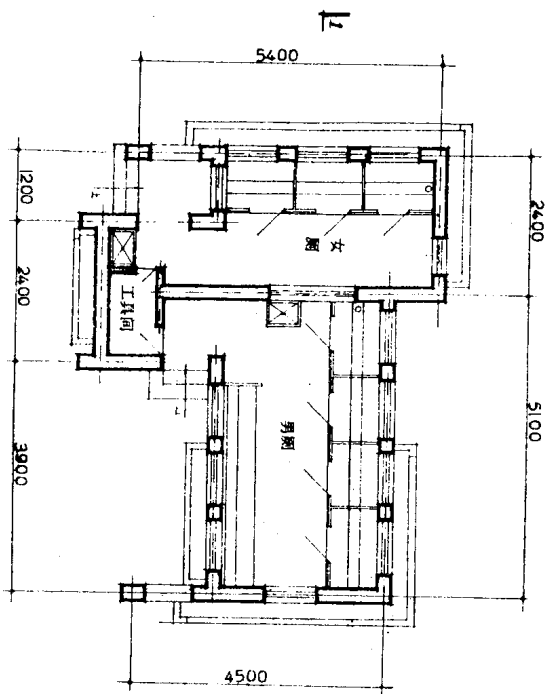


平面图

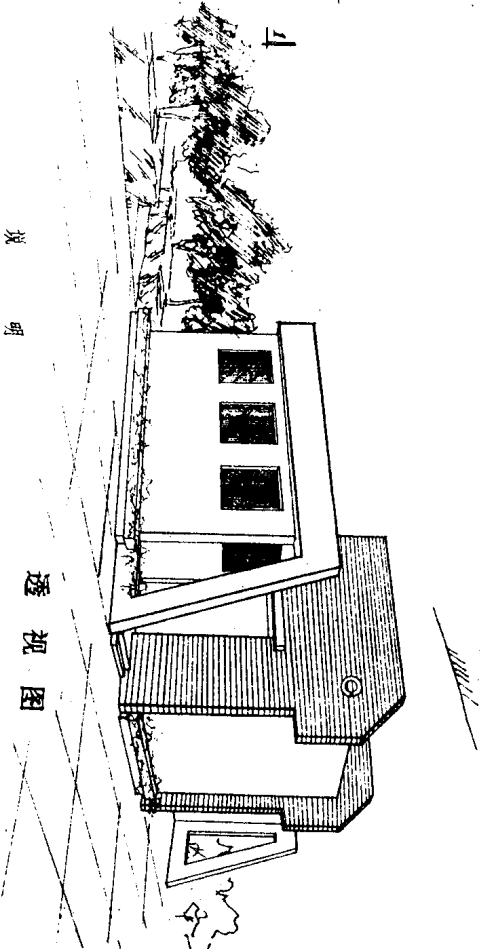

透视图


说明  
本方案建筑面积33.3平方米,设计合理,风格简洁明快,且有良好通风和采光。

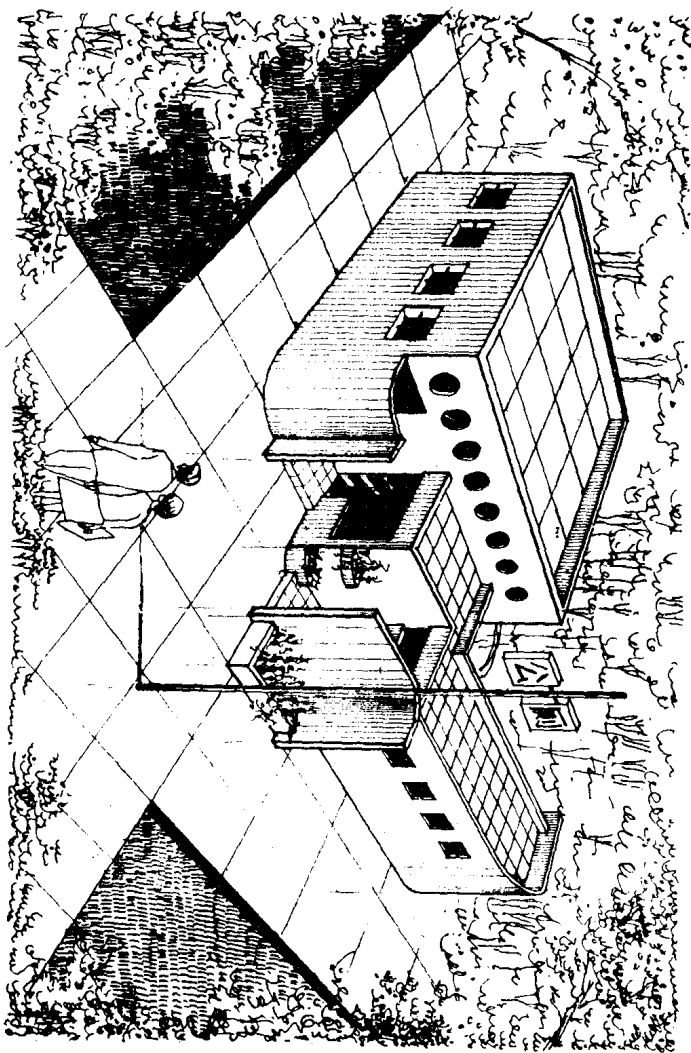

透视图


## 说明

本设计有以下特征：  
 1. 平面布置合理，空间紧凑，造型活泼，空间丰富。  
 2. 厕所内均采用水冲式，并设有水池，便于打扫。  
 3. 通风好，采光好。  
 4. 管理方便，在男、女厕所中间，同时又将小便处分开，便于管理。

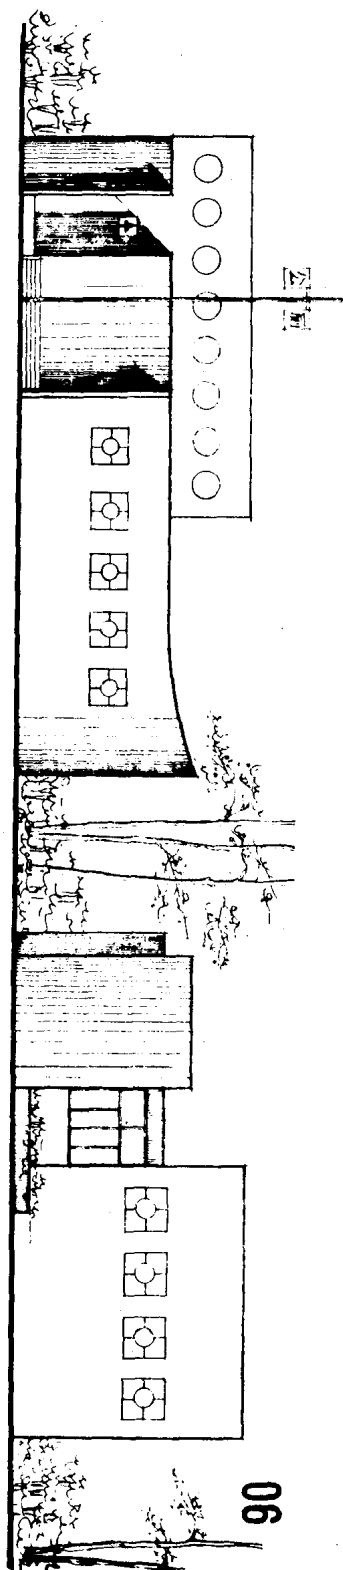


北立面图

东立面图

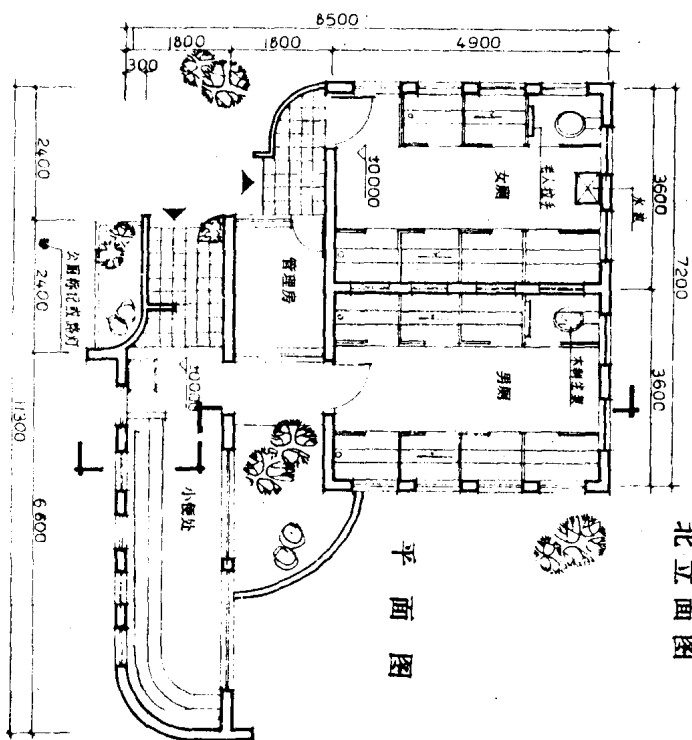

平面图

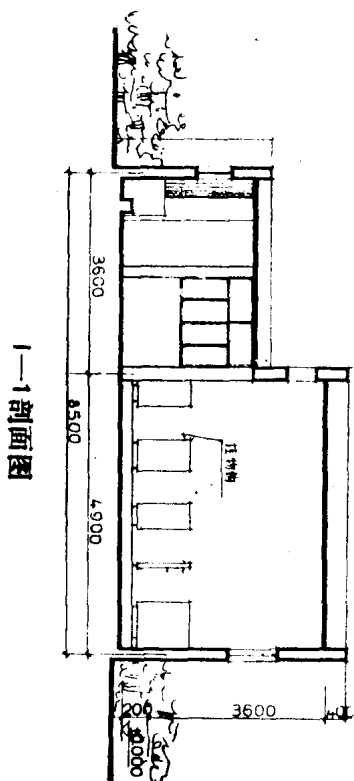

1-1剖面图