

郑州市第二人民医院

院志



郑州市第二人民医院 院志编写组

EN
3-09
00/2

前言

纵观历史千秋业，横陈当今万般情。

——《中国历史》

第一篇 概 述

郑州市第二人民医院在建国前为河南省立郑州医院门诊部，其前身是河南省立临时医院，1942年成立于河南省鲁山县，1943年正式命名为河南省立第二医院，因为抗日战争，曾迁至本省内乡县、浙川县、开封、郑州，最后定址郑州市苑陵街路北。

1948年10月22日，中国人民解放军中原军区卫生部接管此门诊部后，合并住院部和郑县卫生院，更名为郑州国际和平医院三分院。1949年解放军南下时又将医院移交给郑州市卫生局，改名为郑州市立人民医院二分院，1953年又奉命改为郑州市立第二人民医院。

医院建国初期，仅占地面积1575平方米，建筑面积505平方米，均为低矮瓦房，共30间，有职工61名，病床30张，四个临床科室，两个辅助科室及少量极简单的医疗器械。

由于医院逐步发展，至1966年时已有占地面积4235平方米，建筑面积3272平方米，职工162名，病床150张，8个临床科室，10个医技科室，并建立了较完备的行政后勤机构。

1970年医院迁至解放西路，占地面积25亩，建筑面积5044平方米。至1985年底，发展为拥有6层7400平方米的病房大楼一幢，2层3层门诊楼各一幢，以及放射科楼、血库楼、办公楼等，公用建筑面积达9462平方米，全院职工505人，正规病床304张，15个临床科室和15个医技科室，并有健全的行政后勤机构。拥有500元以上的医疗器械、仪器及设备共164台件，其中包括进口电脑仪器。

随着设备、人员的增添，社会的发展，全院医疗技术和工作能力也大有提高。

由于医院地处火车站附近的闹市中心，外省及本省地、市、县及农村病人就医较多，故全院职工在救死扶伤工作中做了大量工作，付出了辛勤劳动。全院领导和同志们为社会主义“四化”建设作出了极大的贡献。


郑州市第二人民医院苑陵街旧址一九五〇年平面图

比例尺：1：500

米

元

里

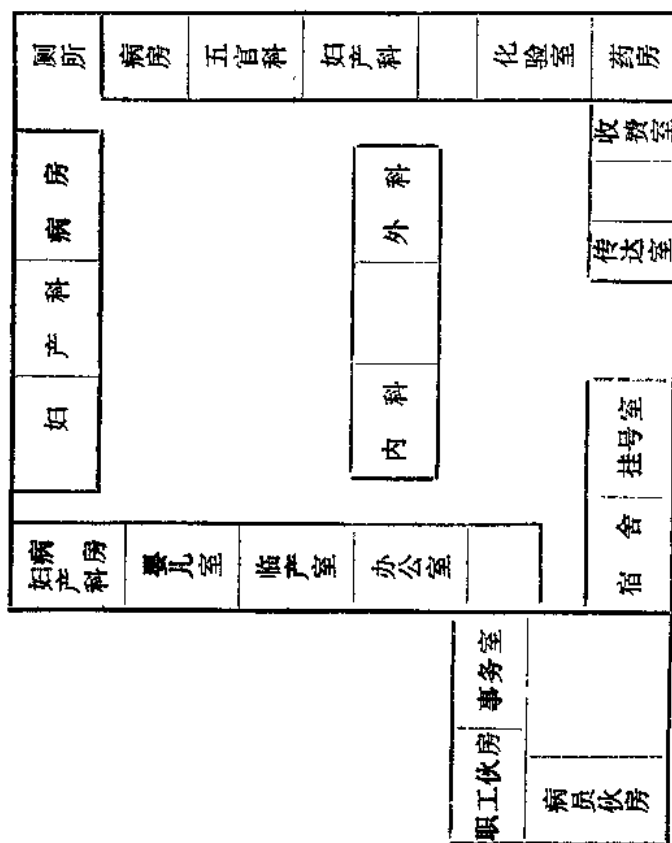


苑

陵

街


郑州市第二人民医院苑陵街旧址一九七〇年平面图

比例尺 1:500

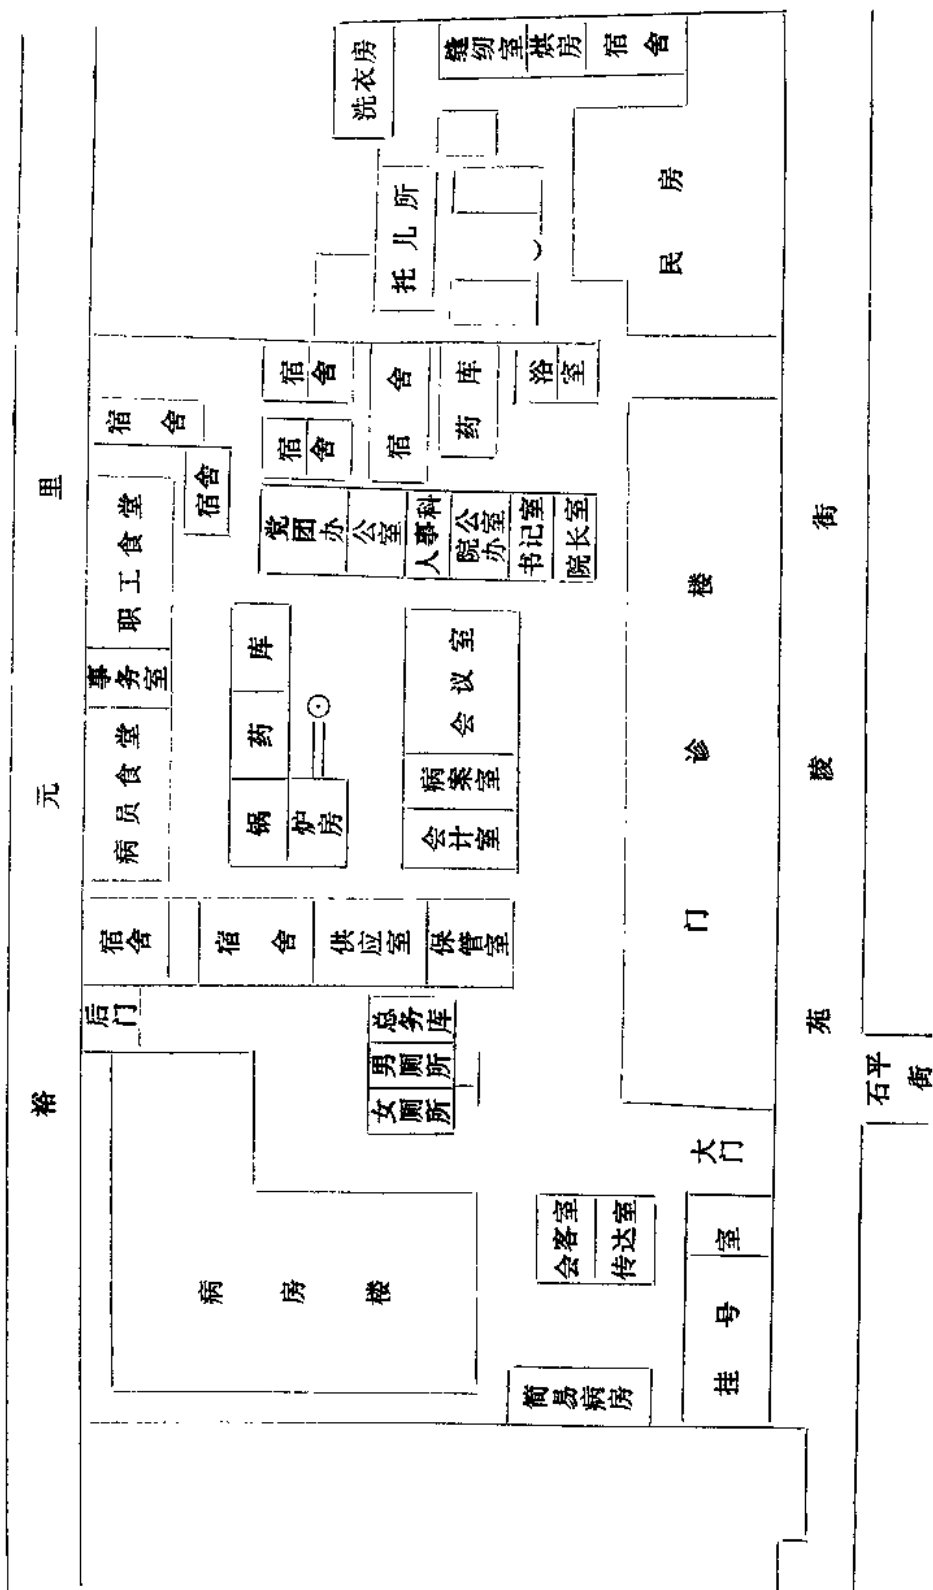

郑州市第二人民医院解放西路院部平面图 (1970年)


比例尺: 1:1,500

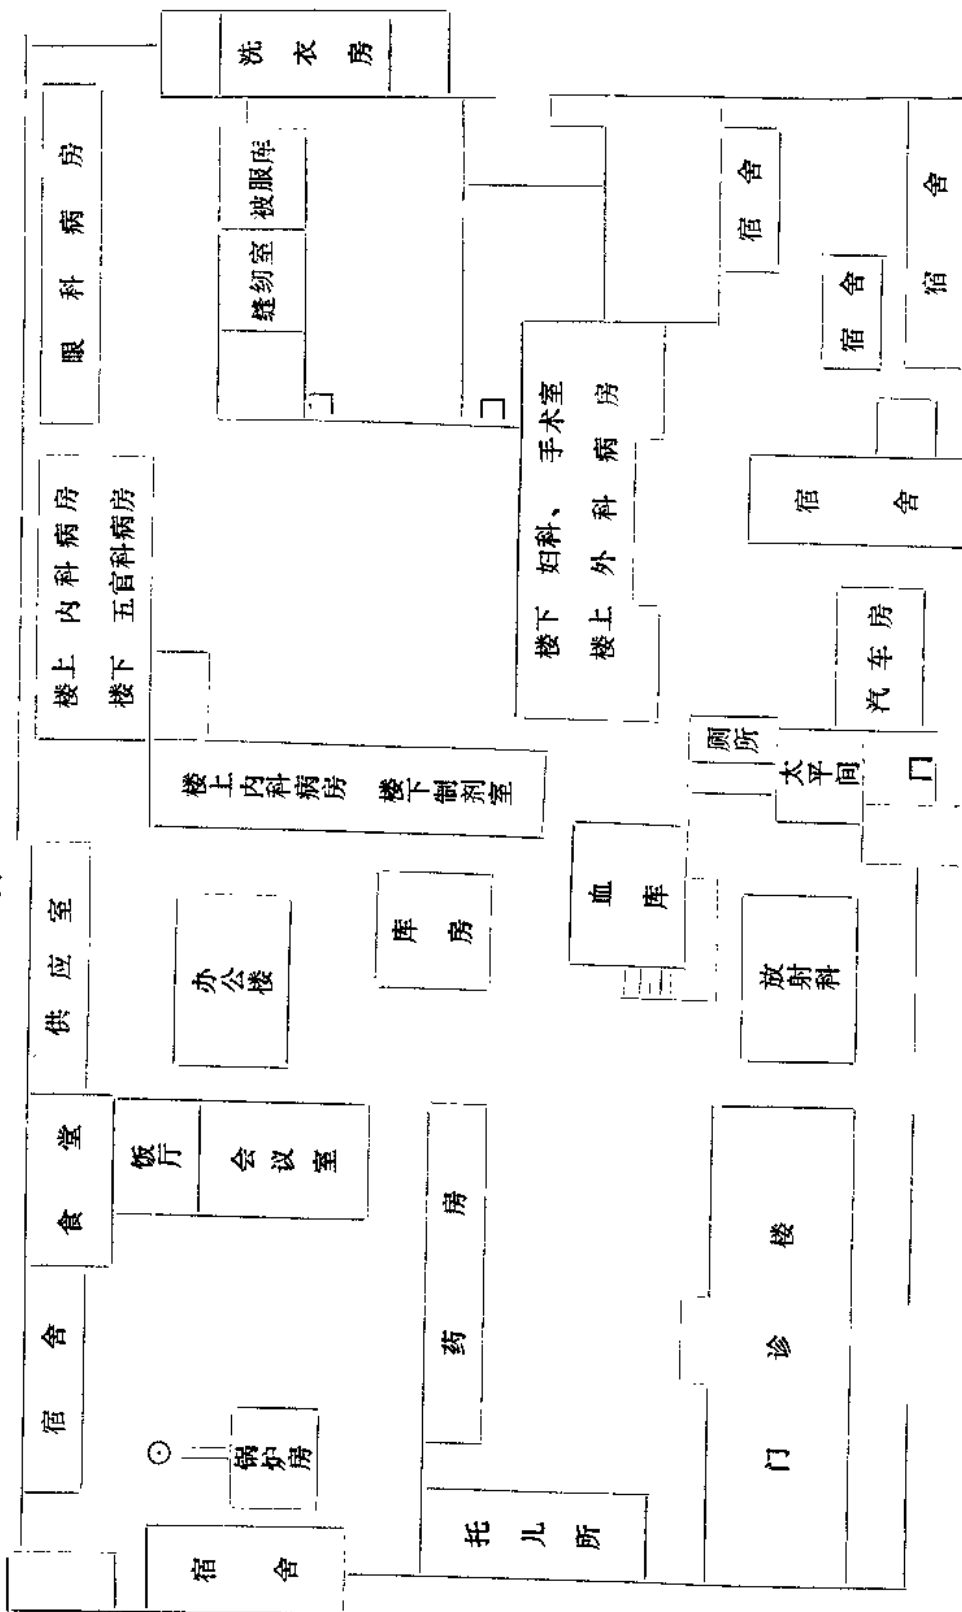

解放路


郑州市第二人民医院解放西路院部平面图 (1985年)

比例尺: 1:1,500

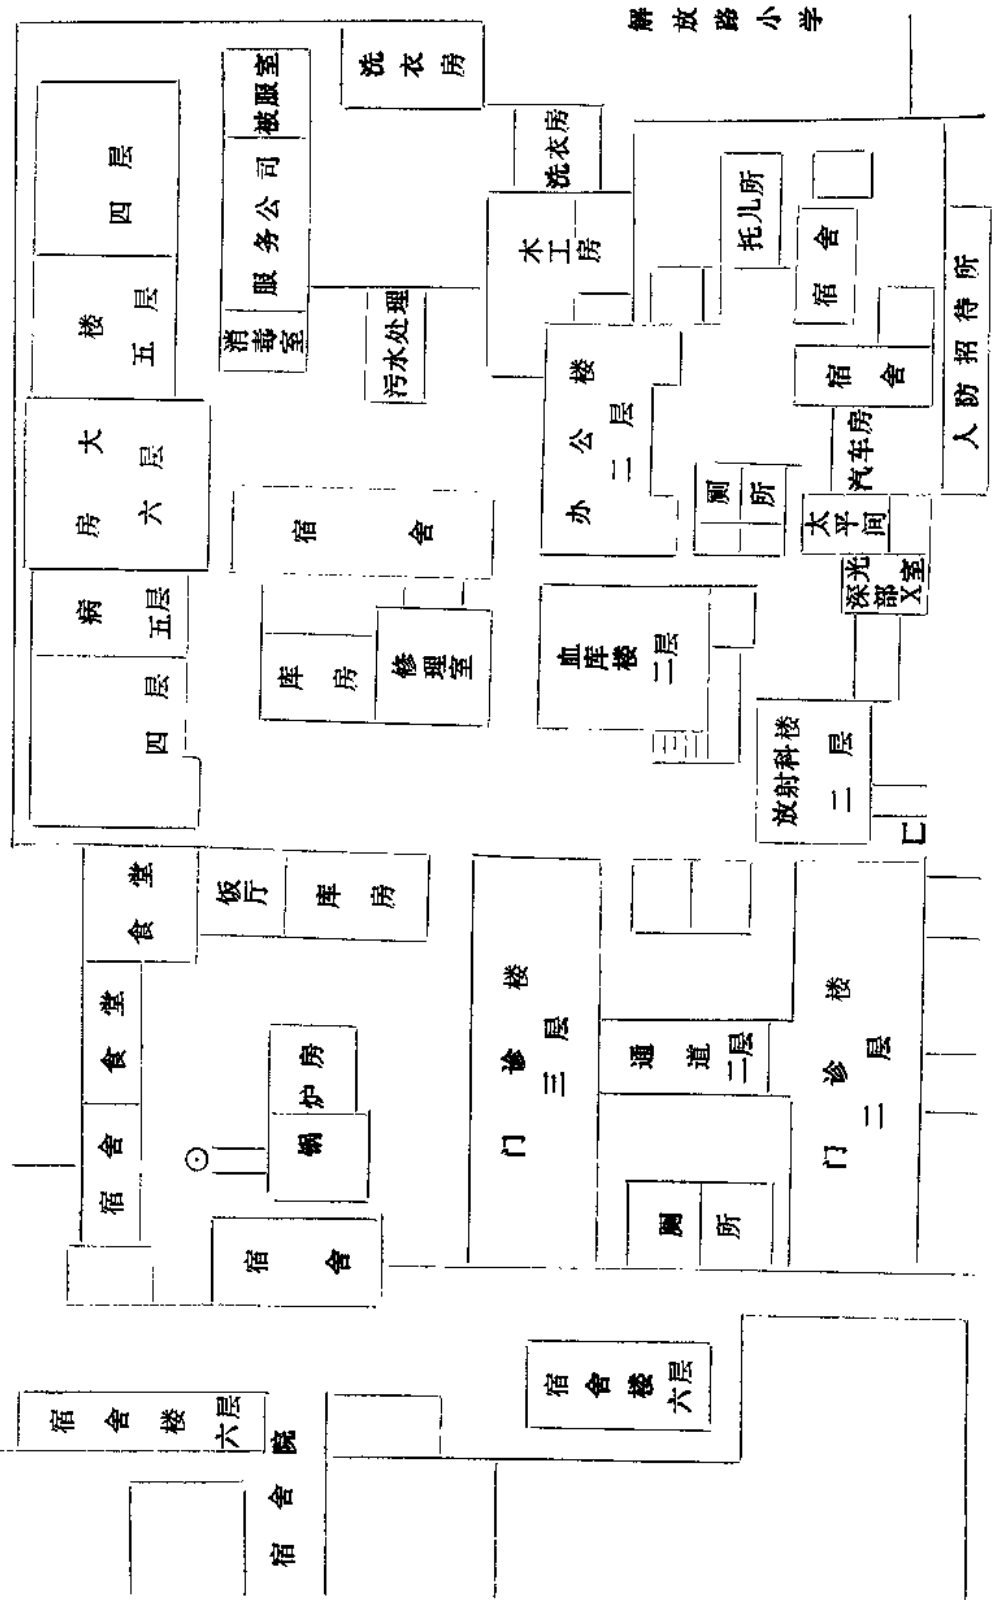

历年人员编制、床位一览表

类 别 数 目 年 份	全 院 人 数	医 疗 技 术 人 员			行 政 人 员		勤 杂 人 员	床 位 数
		高 级	中 级	初 级	技管	行 管		
1948	24							20
1949	61	5	10	25			21	30
1953	90	9	17	38		3	23	100
1957	219	28	92	44	1	15	39	100
1966	162	32	78	2	2	4	44	150
1972	178	51	122	17		10	49	200
1973	194	51	140	14	1	6	49	200
1974	196	57	105	6		15	55	200
1975	294	65	94	41		28	51	200
1976	320	88	118	44		27	43	200
1977	338	83	107	66		30	43	200
1978	371	87	128	73		35	46	250
1979	408	91	147	87		30	59	220
1980	422	89	157	91		27	58	220
1981	457	113	173	77		26	68	300
1982	479	141	180	57		25	76	300
1983	495	151	188	57		24	75	300
1984	499	152	190	65		25	67	300
1985	505	160	191	65		26	63	304

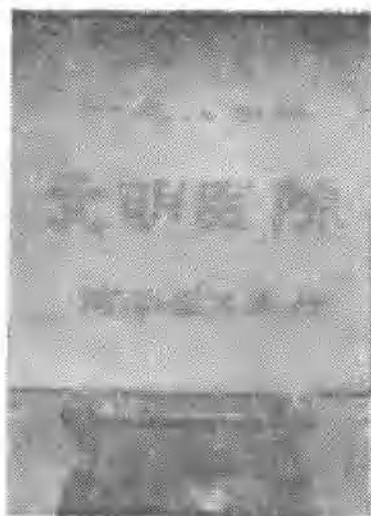


一九八四年河南省卫生厅授予
“文明医院”大理石匾



解放路门诊部正门



鲁山县鲁家大院部分景

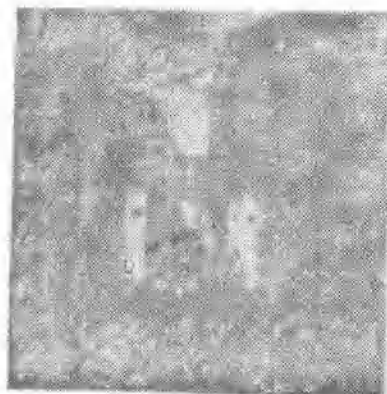

解放路医院侧门



苑陵街病房楼



解放路医院办公楼



解放路医院病房大楼



口腔科正在进行下颌骨切除术



手术室大门及走廊



眼科正在进行白内障手术




正在作外科手术



高压氧仓外观



病人在高压氧仓内接受治疗

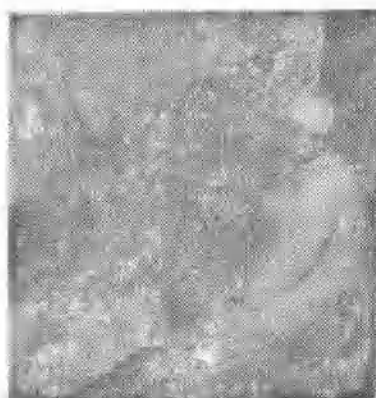

视网膜电流图仪



儿科新生儿病室



电脑验光仪



婴儿室一角 婴儿保温箱



视功能检查仪



投照视野计



心电监护仪



匈牙利Diagnomax—M—
125型125仟伏500毫安X线诊
断机



脑电图机



二氧化碳激光器



基础代谢检查仪



使用洗胃机抢救重危病人



正在为病人作心电图检查



西药房药架



光电比色计



中药房药架



生化操作台

目 录

第一章 历史沿革、院址建筑	(1)
第一节 建国前历史概况.....	(1)
第二节 建国后历史概况.....	(1)
一、 历史沿革.....	(1)
二、 院址建筑.....	(2)
1. 苑陵街.....	(2)
2. 解放路.....	(2)
第二章 组织机构	(3)
第一节 历届领导更迭名单.....	(3)
第二节 院办公室(附各时期组织机构表).....	(4)
第三节 医务科.....	(9)
一、 历年医疗指标完成情况.....	(10)
二、 历年派出医疗队情况.....	(12)
三、 病案统计室及图书室.....	(13)
四、 医学教育及科研.....	(14)
1. 各级人员外出进修、学习一览表.....	(14)
2. 主要论文译文科研一览表.....	(18)
第四节 人事科.....	(23)
第五节 保卫科.....	(23)
第六节 保健科.....	(23)
第七节 护理工作.....	(25)
第三章 专业科室	(27)
第一节 内 科.....	(27)
第二节 外 科.....	(28)
第三节 妇产科.....	(29)

第四节	小儿科.....	(30)
第五节	眼 科.....	(31)
第六节	耳鼻喉科.....	(33)
第七节	口腔科.....	(34)
第八节	中医科.....	(36)
第九节	中医眼科.....	(36)
第十节	高压氧科.....	(37)
第十一节	手术室及麻醉工作.....	(37)
第十二节	家庭病床.....	(38)
第四章	医技科室.....	(39)
第一节	药剂科.....	(39)
	附: 1000元以上器械表.....	(40)
第二节	检验科.....	(42)
第三节	放射科.....	(43)
第四节	理疗室.....	(44)
第五节	激光室.....	(46)
第六节	心电图室.....	(45)
第七节	超声波室.....	(46)
第八节	病理室.....	(46)
第九节	脑电图室.....	(46)
第十节	基础代谢室.....	(46)
第十一节	供应室.....	(47)
第五章	门诊部.....	(48)
第一节	门诊办公室.....	(48)
第二节	急诊室.....	(48)
第三节	注射室.....	(49)
第四节	针灸室.....	(50)
第六章	财务总务科.....	(50)

第一节	财务科.....	(50)
	附：历年收支数字统计表.....	(50)
第二节	总务科.....	(51)
一、	库 房.....	(51)
二、	营养室及食堂.....	(51)
三、	锅炉房.....	(51)
四、	洗衣房.....	(52)
五、	修理室.....	(52)
六、	电、木、水工房.....	(52)
七、	汽车库.....	(52)
八、	托儿所.....	(52)
九、	劳动服务公司.....	(52)
第七章	党、团、工会.....	(53)
第一节	共产党.....	(53)
第二节	共产主义青年团.....	(53)
第三节	工 会.....	(54)
第八章	人物志.....	(55)
第一节	省市级先进模范名单.....	(55)
第二节	主任、副主任医师简介.....	(56)
第三节	主治(管)医、药、技、检、护师简况表.....	(61)
第四节	医、药、技、检、护师名单.....	(63)
第五节	传 略.....	(64)
第九章	大事记.....	(66)
	编 后.....	(69)