


河南省洛阳市 龙门干部疗养院 院 志

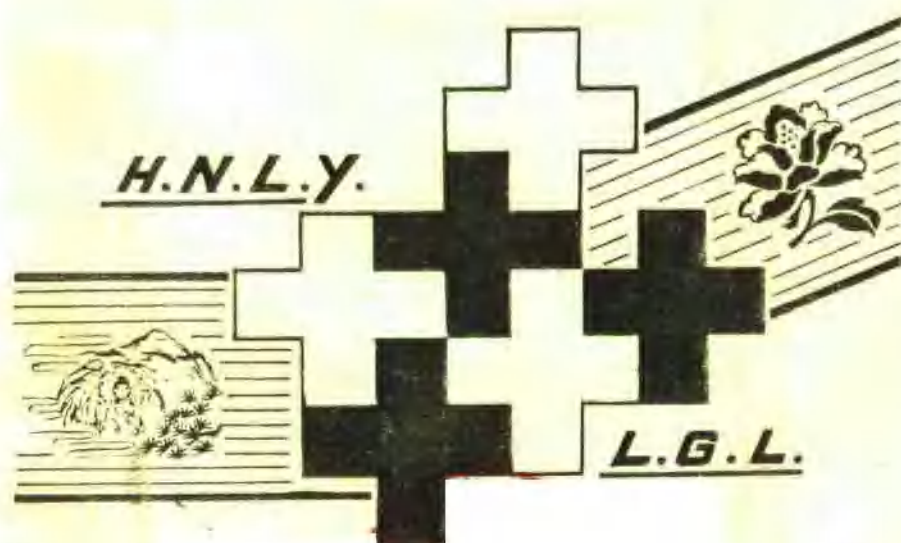

一九八五年



前

言

龙门干部疗养院，始建于一九五二年，是洛阳市在新中国成立后兴建的第一所疗养院，迄今已有三十年的历史。在党和政府的领导和关怀下，从无到有，已初具规模。收治了万余名职工干部，得到了良好的疗养效果，对保障人民的身体健康，促进社会主义建设做出了应有的贡献。

院志的编写是件严肃工作，尤其要尊重历史事实，但我院在编志过程中，由于“十年浩劫”，致使所有重要资料荡然无存，加之人事不断更迭，主要人员相继调出和逝世。所以，遗漏和错误之处，在所难免，为力求真实，避免大的失误，经过随访、座谈、查阅、核对搜集，由院长王玄如同志主持并执笔编纂而成。

洛阳市龙门干部疗养院


院志编写组

一九八五年六月

洛阳市龙门干部疗养院平面图

比例尺 1:2500

0 25米 100米

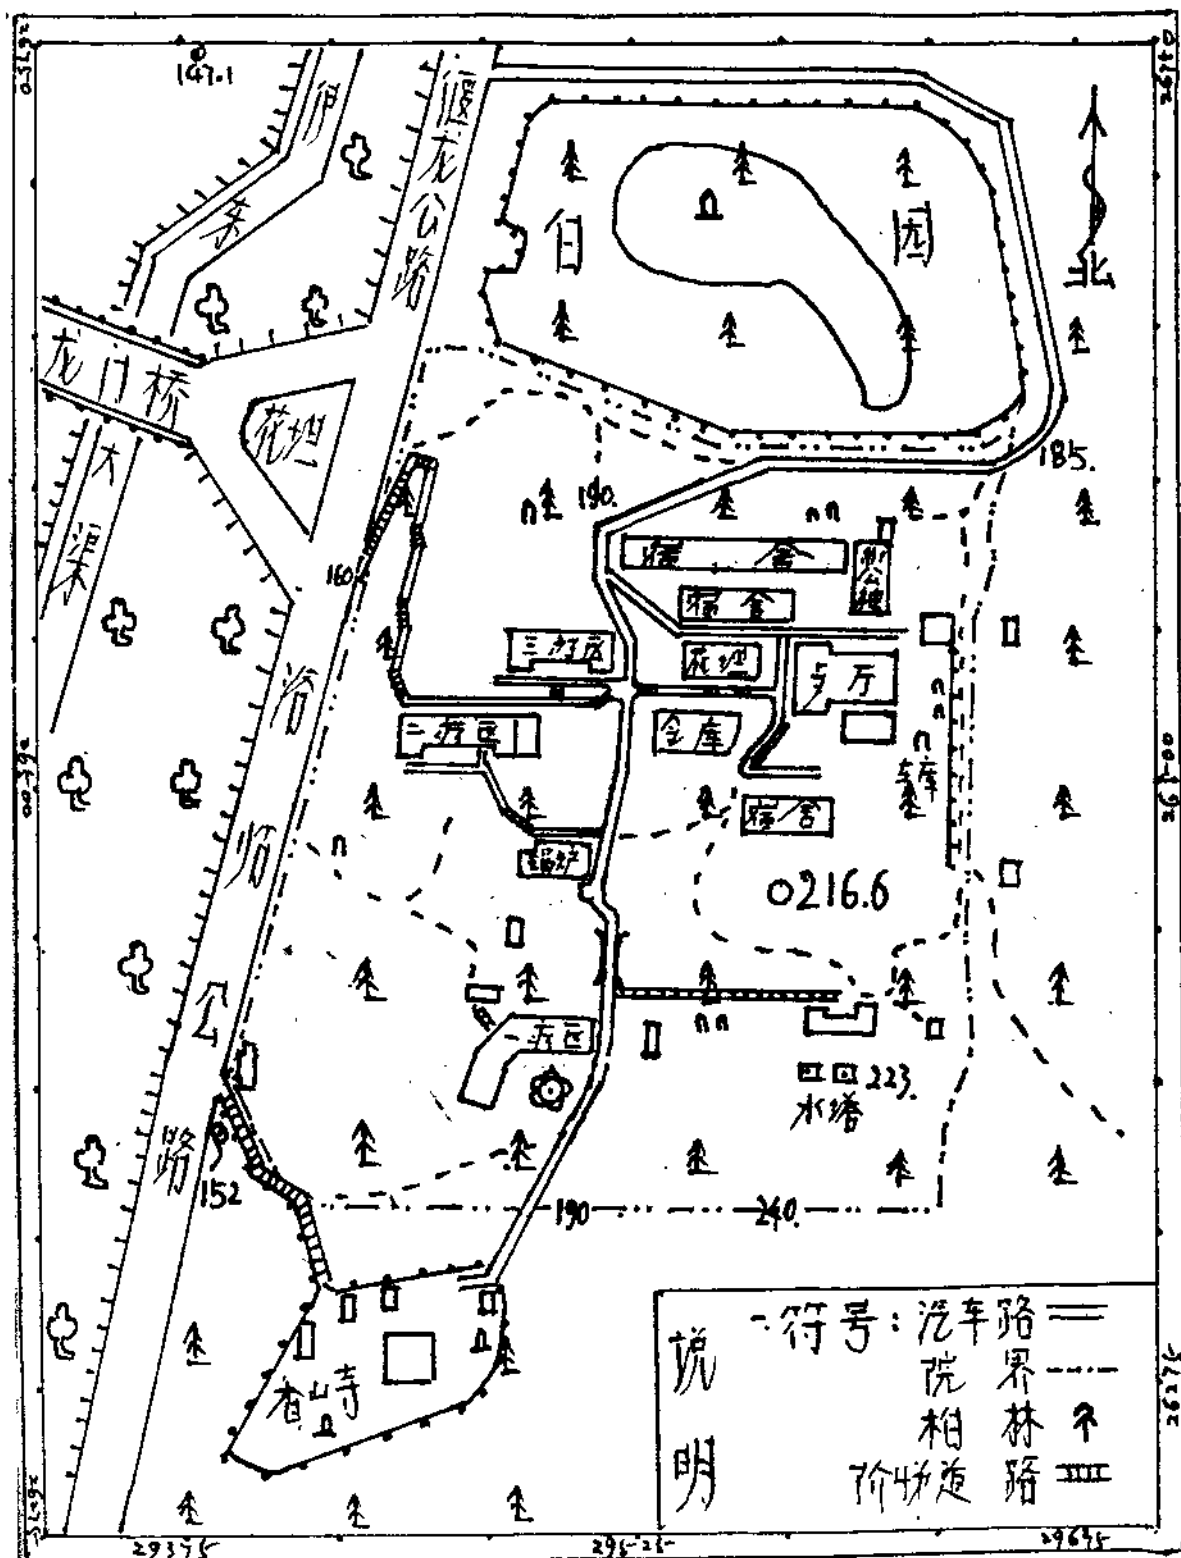

洛阳市龙门
干部疗养院院
内风光。
嵩谷桥。



院内风景
花坛一角





第一病区外景

与永产“6151”型心电图机。





第二病区外景


业务院长给病人做心电图检查





门诊部外景

放射科医师给病员做胸部透视检查。

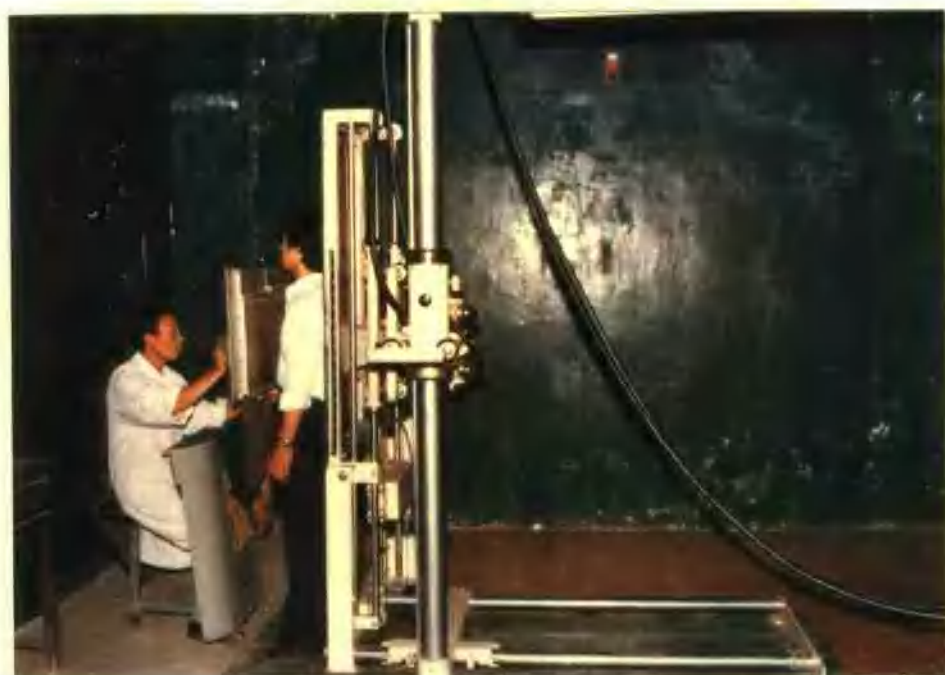



第三病区外景

内分泌科医师给病人做超声波检查。



理疗科医师
给病人做超短
波治疗。



理疗科医师
给病人做红外
线治疗。



目

录

一、概述	1
二、本院历史沿革	2
三、院址选择与房建	2
四、本院组织机构演变	4
五、本院人员、床位演变	6
六、本院历任领导	7
七、主要规章制度	8
八、业务管理和医疗质量	9
九、政治工作	17
十、大事记	18

一、概述

疗养院是社会主义医疗保健机构的重要组成部分，是卫生福利事业单位。她的宗旨是：利用各种疗养因子为手段，防病治病，促进病员康复，保障职工干部的身体健康，为社会主义建设服务。

洛阳市龙门干部疗养院的前身是洛阳专区干部疗养院，院址选择于龙门东山，是驰名中外的名胜古迹区和风景旅游区，院内翠柏林立，花卉满院，院屋建筑多取决于自然地形，均处在绿树掩映之中，是理想的疗养胜地。全院占地面积约七万五千平方米，建筑面积六千零四十平方米。

院内设一室二科（办公室、医务科、总务科），三区一部（第一、二、三疗区、门诊部），共有职工八十人（其中：医务人员四十四人，占55%。管理、工勤人员三十六人，占45%）。共设病床一百三十张，其中：一百张疗养病床，三十张对群众开设的病床。院内主要医疗设备有200毫安的X光机、日本产心电图机、心电图量仪、超声心动仪、氦氛激光仪、超短波电疗机、电冰箱、显微镜等。病房设备有电风扇、电视机、沙发等。后勤主要装备有救护车、卡车、洗衣机等。

本院担负着洛阳市三十余万职工干部的疗养任务。建院三十余年来，共收治万余名职工干部，取得了良好的疗养效果，为保障职工干部的身体健康和社会主义建设做出了贡献。

本院收治范围：主要是职工干部中患有冠心病、高血压、肠胃病、糖尿病、风湿病、脑神经衰弱等非传染性慢性疾病和慢性肝炎。不收住结核病、精神病、黄疸型肝炎等患者。亦收容健康疗养者。

现任主要领导人员：院长：王玄如，党总支部书记：殷克恭，副院长：孙高文、李长悌，正院级调研员：符普安。

二、本院历史沿革

本院的前身系“洛阳专区干部休养所”，于一九五二年元月筹建，五三年六月建成，一九五四年，由于规模扩大，改定为“洛阳专区干部疗养院”。

一九五五年九月二十八日，河南省人民委员会通知称：“洛阳市是国家建设城市之一，为解决干部疗养问题，决定将洛阳专区干部疗养院移交洛阳市人民政府领导，定名为“洛阳市干部疗养院”。该院原有工作人员、休养员、房屋财产、医药器械、物资设备等全部一并移交市人民政府接受管理……”。

一九五五年十二月移交完毕，即定名为“洛阳市干部疗养院”。

一九六七年，“造反派夺权”自行定名为“洛阳市龙门疗养院”。

一九八一年元月，经洛阳市卫生局批准，改定为“洛阳市龙门干部疗养院”。

三、院址选择与房建

疗养地的选择，多选自气候温和，空气清新，依山傍水，风景秀

丽、矿泉丰富的地带。据此，院址选择于驰名中外的龙门香山寺。

龙门位于古都洛阳南郊伊河两岸。这里“两山对峙，望之若阙，伊河历其间而北流”（《水经注》），古称“伊阙”。

龙门满山翠柏，瀑布飞泉，石桥卧空，伊水碧流，山花烂漫，峦峰叠嶂，环境清幽，尤以石窟雕饰艺术著称于世。自古以来，“龙门山色”被誉为“洛阳八景”之首。唐代诗人白居易寄居龙门香山寺达十八年之久，他说：“洛阳四郊山水之胜，龙门首焉；龙门观游之胜，香山首焉”。可见龙门自古就是骚人墨客和隐士的游览寄居之地。

两时，自古就有“伊河无冰冻，龙门多温泉”的珍言传说，在市政府的重视下，于一九七二年，对龙门矿泉进行了勘察，终于一九八二年在龙门擂鼓台南六百米伊河滩东侧勘探出两处温泉。水温高达52度，经水质化验分析，含有钾、钠、钙、镁、硫酸根、碳酸根等化学成分，并含有大量的“氦”气，是对人体有益具有较高开发价值的珍贵矿泉，现市政府正组织人员予以开发利用。这将给疗养院增添新的异彩。


建院初期的地址，就设在龙门香山寺，随着院内建设规模的扩大，院址逐渐北移，现地址位于龙门东山，南邻香山寺，北邻琵琶峰，西望伊水碧流，东望梯田层层，整个院落近似长方形，南北长330米，东西宽200米，占地面积约七万五千平方米，一百一十亩。

本院于一九五二年建院，截止一九八五年止，先后建三栋病房楼。


共计二千三百五十平方米，四幢宿舍。共计一千九百三十九平方米，食堂、俱乐部六百六十三平方米，中西药、后勤仓库、锅炉房、洗衣房、汽车房等附属房一千零八十八平方米，总建筑面积六千零四十平方米。

四、本院组织机构演变

一九五三年～一九五四年

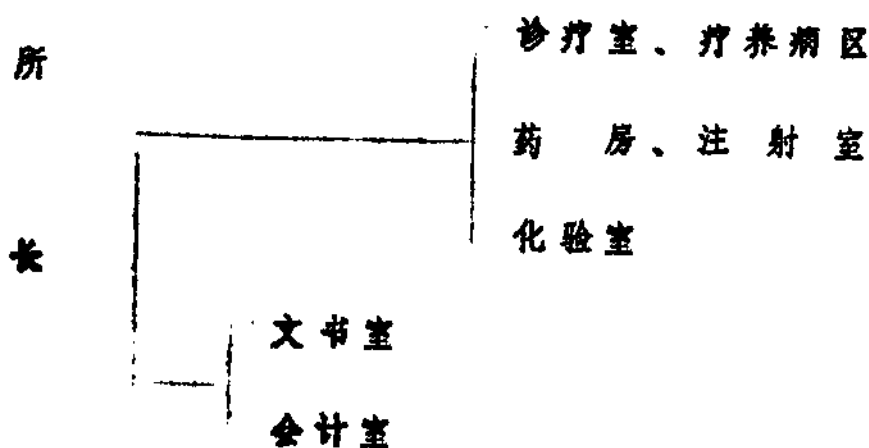

一九五五年～一九六五年

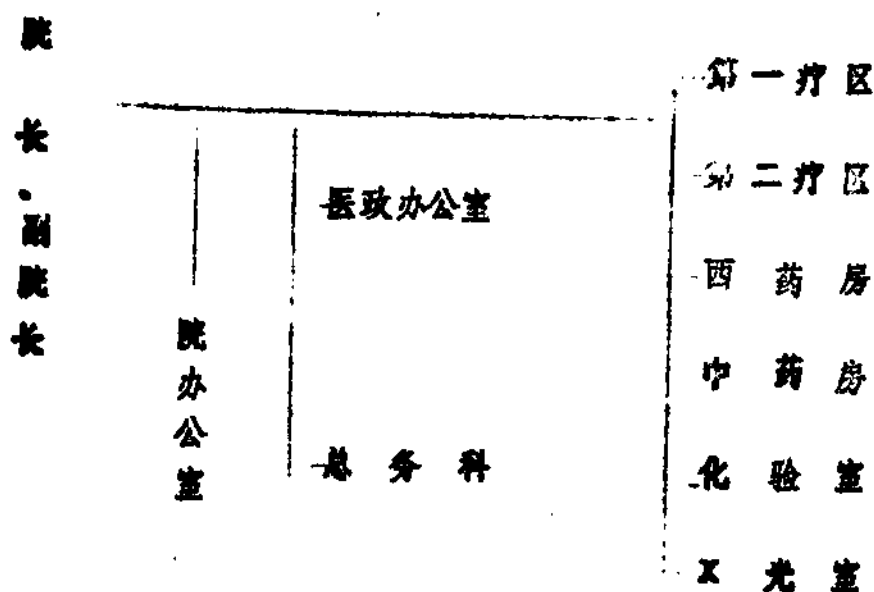

一九六六年~一九七六年

革命委员会

第一疗区
第二疗区
西药房
中药房
化验室
X光室

一九七七年~一九八五年

院长、副院长

院办公室

第一疗区
第二疗区
第三疗区
西药房
中药房
中药库

化验室
理疗室
功能室
供应室
注射室
X光室
挂号收费室
统计室
病案室
财务室
食堂
汽车班
工勤班

门诊部

医务科

总务科

五、本院人员编制和床位演变：

根据全国总工会的有关文件，疗养院的编制为1：0.6。位此，各阶段床位、人员的变化如下：

一九五三年：

床位：三十张

人员：共十一人，其中工勤管理人员八人，医务人员：三人。

一九五四年：

床位：七十张

**人员：二十九人，其中：工勤管理人员十二人，医务人员十七人
其中：医师（士）四人，护理人员十一人，其他医技药剂人员二人。**

一九五六年：

床位一百张

人员：六十二人，其中：工勤管理人员：三十四人，医务人员：二十八人，其中：医师（士）七人，护士：十四人，其他医技药剂人员：七人。

一九七六年：

床位：一百张

人员：六十二人。其中：管理人员：十三人，工勤炊事人员：十七人。医务人员：三十二人，其中：医师（士）九人，护士：十六人。其他医技药剂人员：七人。

一九七七至一九八五年

床位：一百三十张

人员八十人，其中：管理人员：十二人，工勤炊事人员：二十人
医务人员：四十八人，其中：主治医师：二人，西药师：十二人，中
药师：二人，护师：三人，护士：十六人，其他医技药剂人员：十四
人，后上级规定床位与工作人员之比为1：0.8，但至今未配起来。

六、本院历任领导：

姓 名	出生年月	性别	职务 级 别	任 职 年 月	简 历
贺拴福	1921 年	男	所 长 行 1 7 级	5 3 ~ 5 4	历任区委书记、所长等 职。
贾 峰	1913 年	男	院 长 行 1 5 级	5 5 ~ 6 6	历任县公安局长、公安 处科长。
白枫材	1917 年	男	副 院 长 行 1 7 级	5 4 ~ 5 8	历任独立大队教导员等 职。
高万兴	1931 年	男	院 长 行 1 6 级	5 7 ~ 5 9	历任市防疫站站长等职。
孙 斌	1914 年	男	院 长 行 1 5 级	5 8 ~ 6 0	历任科长、处长、院长 等职。
石名符	1918 年	男	党总支部书记 行 1 4 级	6 1 ~ 6 3	历任市劳动局长等职。
赵宏斌	1925 年	男	党总支副书记 行 1 6 级	6 1 ~ 7 0	历任县委组织部长、市 委干部科长等职。
王子林	1927 年	男	副 院 长 行 1 6 级	6 3 ~ 7 2	历任卫生队长、医政科 长等职。
冀治平	1923 年	男	支 部 书 记 行 1 4 级	7 2 ~ 7 3	历任公安局长、交际处 长等职。