


建筑装饰工程施工图集

—— 商业建筑室内设计

JIANZHU ZHUANGSHI
GONGCHENG
SHIGONG TUJI

周 聪 编著
广东科技出版社

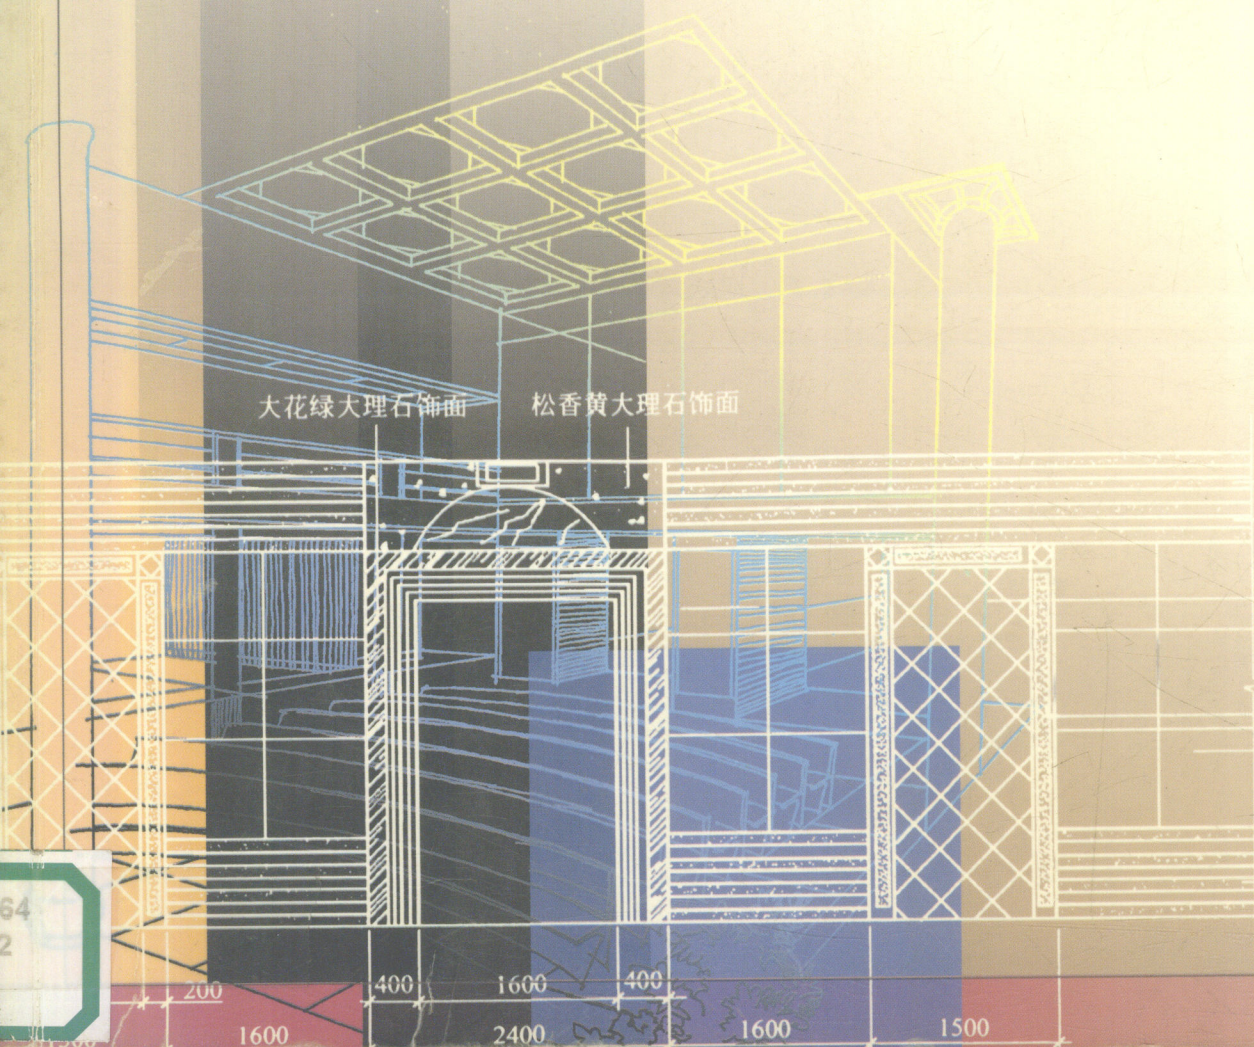

白色大理石饰面

紫罗红大理石饰面

300×300红榉木饰面

黑金沙大理石饰面

800×800红榉木饰面

紫罗红大理石饰面

TU767-64
Z752:2

建筑装饰工程施工图集

—— 商业建筑室内设计

周 聪 编著

广东科技出版社
· 广 州 ·

内 容 简 介

本书介绍商业公共建筑室内设计方案12款,包括酒店大堂、舞厅酒吧、商店、公园餐厅、办公室、证券营业厅等,共计162幅图。每款方案均介绍设计说明、所用装饰材料、平面图、立面图、天花图、地面图、剖面图、节点大样图等。是一本集多种使用功能,不同设计风格的室内设计施工图集。可供大专院校室内设计专业学生及从事室内设计、装饰工程的人员学习参考。

图书在版编目(CIP)数据

建筑装饰工程施工图集:商业建筑室内设计/周聪编著. —广州:
广东科技出版社, 2003.8

ISBN 7-5359-3304-1

I.建… II.周… III.①建筑装饰—工程施工—图集②商业—
服务建筑—室内设计—图集 IV.TU767-64

中国版本图书馆CIP数据核字(2003)第020818号

出版发行:广东科技出版社

(广州市环市东路水荫路11号 邮码:510075)

E-mail: gdkjzbb@21cn.com

http://www.gdstp.com.cn

经 销:广东新华发行集团

印 刷:广东省肇庆新华印刷有限公司

(广东省肇庆市星湖大道 邮码:510260)

规 格:889mm×1194mm 1/16 印张7 插页2 字数170千

版 次:2003年8月第1版

2003年8月第1次印刷

印 数:1~5 000册

定 价:22.00元

如发现因印装质量问题影响阅读,请与承印厂联系调换。



作者简介

周聪，中国建筑学会室内设计分会会员，广东省工程图学学会会员，高级室内建筑师，高级工业设计师，广东工业大学材料与能源学院客座副教授。曾负责智利圣地亚哥国际博览会中国馆总体设计；广州某报社主编楼、银行营业所和商场等设计。出版有《家居小摆设装饰艺术系列书》一套。



前 言

本图集收编了部分室内装饰工程施工图及一些院校室内设计专业学生的室内设计制图作品。该图集作为辅助教材提供给学生作参考资料用。图集共分两册：《家居室内设计》及《商业建筑室内设计》。内容以室内装饰施工图为主，如平面图、天花图、立面图、剖面图及大样图等。而装饰工程中所涉及到的设备施工，如给排水、采暖、空调、电气的设备安装，由设备安装专业人员进行，故有关的设备施工图不列入此图集中。另外，以室内装饰施工图来说，每一项目工程的完整图纸也是很多的，因篇幅有限，不可能将其一一列入，而只编入其中的主要图纸，例如墙立面的装饰，仅选择其中一些重要的立面图。

编者在多年的室内设计制图教学中，感觉到室内设计制图（也称建筑装饰制图）虽然以建筑制图为基础，但存在着不少不规范之处。各装修、装饰工程公司，广告公司都有各自的习惯作图法；各种室内设计电脑制图软件又各有特点，不尽相同；而且，每年都有新的表示方式出现。这些不规范之处，主要表现在：①篡改了原建筑制图一些图例及符号的含义及表示方法；②自定一些新的图例及符号；③在原建筑制图的图例、符号上加以修改。这些各行其是的做法，有些是不正确的，而有些则还适合装修、装饰行业的工程特点。在编写本图集的过程中，编者对原图纸作了整理、补充和修正，尽量使其规范和统一。图集既提供了设计方案，也表达了室内设计各类施工图的一般内容、表示方式和当前常用的画法，可供学生学习室内设计制图、房屋建筑学、装饰工程预算及毕业设计创作所用，也可供其他工程设计与施工人员参考。

这里要说明几点：

1. 本图集以提供教学辅助材料为目的，供教学使用，其中的设计方案不能作为现场施工依据。

2. 图集以国家规定的《建筑制图标准》和《房屋建筑制图统一标准》为主要依据。

3. 图集中的图纸在整理和编排过程中作了不同的缩小、放大及改动，因此，有关的图纸比例等只作参考。

4. 同一种装饰材料往往会有几种名称，不同地区的厂家、市场及行内俗称的材料名字都不一定相同，本图集所列材料名称，是广州地区常用的材料名称。

5. 该图集的编写是以汇总一项工程的主要施工图作为一个单元。这样，读者可以对整项工程及其各类图纸有一个全面清晰的了解，有助于更好地识读施工图和了解设计者的设计意图。

该图集编写得到有关人士的支持，特一一列名于后，表示感谢。

编 者

2003年1月

本书图纸提供者

李兆准、杨泽华、叶智勇、陈沂、欧阳楠、刘海雄、梁婉红、詹冬虹、张敏嫦、张铭广、李志龙、黄启升、谷红艳。



酒店大堂装饰设计



酒店大堂装饰设计



酒吧装饰设计




酒吧装饰设计



舞厅、酒吧装饰设计



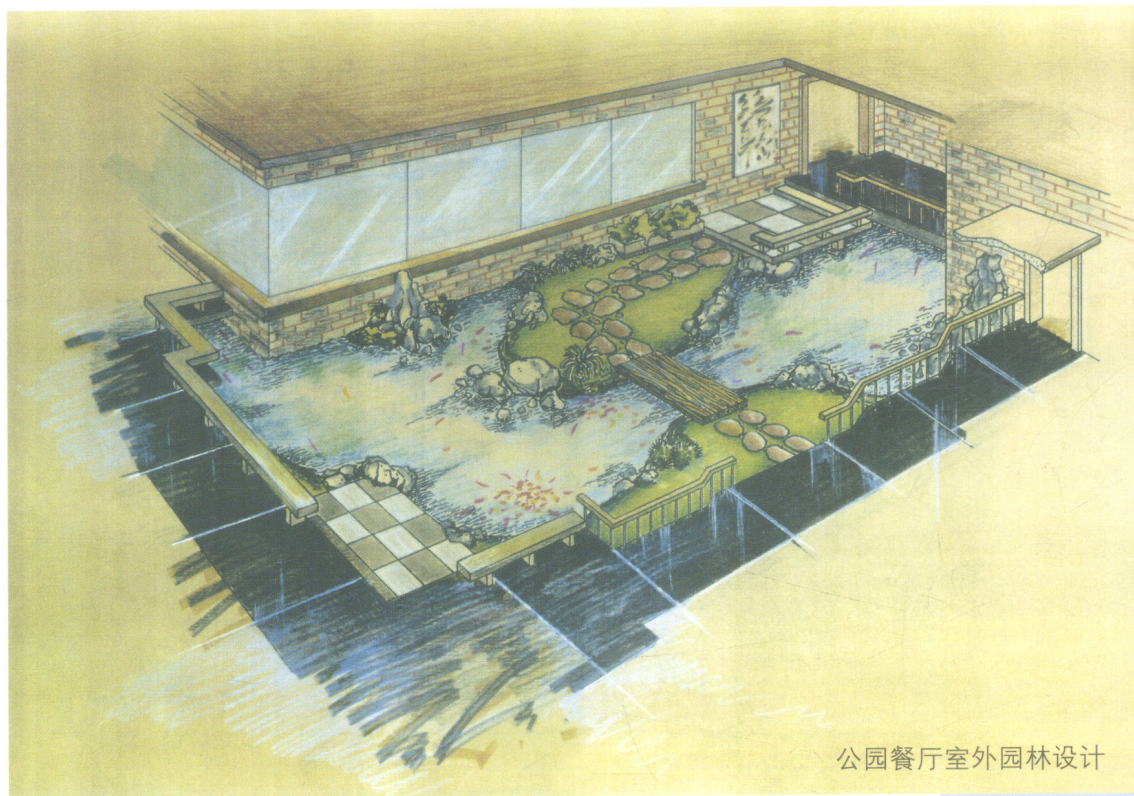


公园餐厅室外园林设计



证券营业大厅室内设计



名吧装饰设计

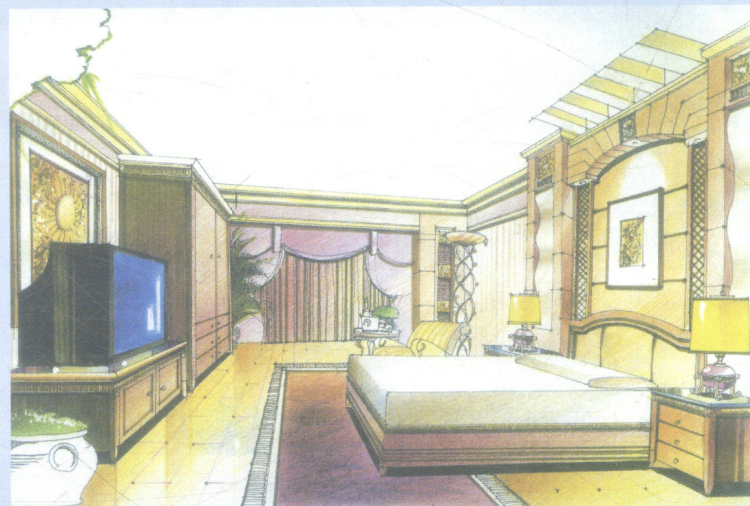

酒店桑拿房装饰设计

目 录

一、酒店大堂装饰设计施工图	1
二、舞厅、酒吧装饰设计施工图	9
三、皮饰专卖店装饰设计施工图	14
四、公园餐厅装饰设计施工图	20
五、办公室设计施工图	25
六、茶花店装饰设计施工图	34
七、酒店桑拿房装饰设计施工图	42
八、酒吧装饰设计施工图	68
九、名吧室内设计施工图	78
十、经理办公室、会议室装饰设计施工图	84
十一、证券营业大厅室内设计施工图	93
十二、度假村西餐厅装饰设计施工图	99

一、酒店大堂装饰设计施工图

(一)设计说明

大堂是酒店的窗口,是顾客必经之所,它的形象直接代表整个酒店。该设计以现代化流畅风格为主调,优美的线条加深了大堂的宽阔感,槟红色格调营造大堂温馨宜人的气氛,艺术品的点缀,给宾客增加不同的景观视觉效果。材料的华丽典雅是营造整体环境氛围的主要手段,而凹凸有错的丰富层面和线条感则是大堂的主要造型元素。

(二)主要装饰材料

1.地面

大理石拼花,米黄色抛光砖、墨绿色抛光砖,米黄色大理石,柚木地板,浅灰地砖。

2.墙面

红榉木饰面,黑金沙、紫罗红、白色大理石饰面,大花绿、松香黄,大理石饰面,石膏线涂白ICI饰面。


3.天花

轻钢龙骨石膏板吊顶,白色ICI涂料饰面,微孔方形铝扣板。

图纸目录

序号	图纸名称	图 号	备 注	页 码
1	酒店大堂平面图	S-1		2
2	酒店大堂天花图	S-2		3
3	酒店大堂铺地平面图	S-3		4
4	大堂正面主墙立面图 电梯间东立面图	S-4		5
5	酒店大堂天花①平面图 酒店大堂天花②剖面图	S-5		6
6	电梯间天花②平面图 电梯间天花③剖面图 大堂墙身①剖面图	S-6		7
7	电梯间地面拼花③平面图 大堂地面拼花④平面图	S-7		8



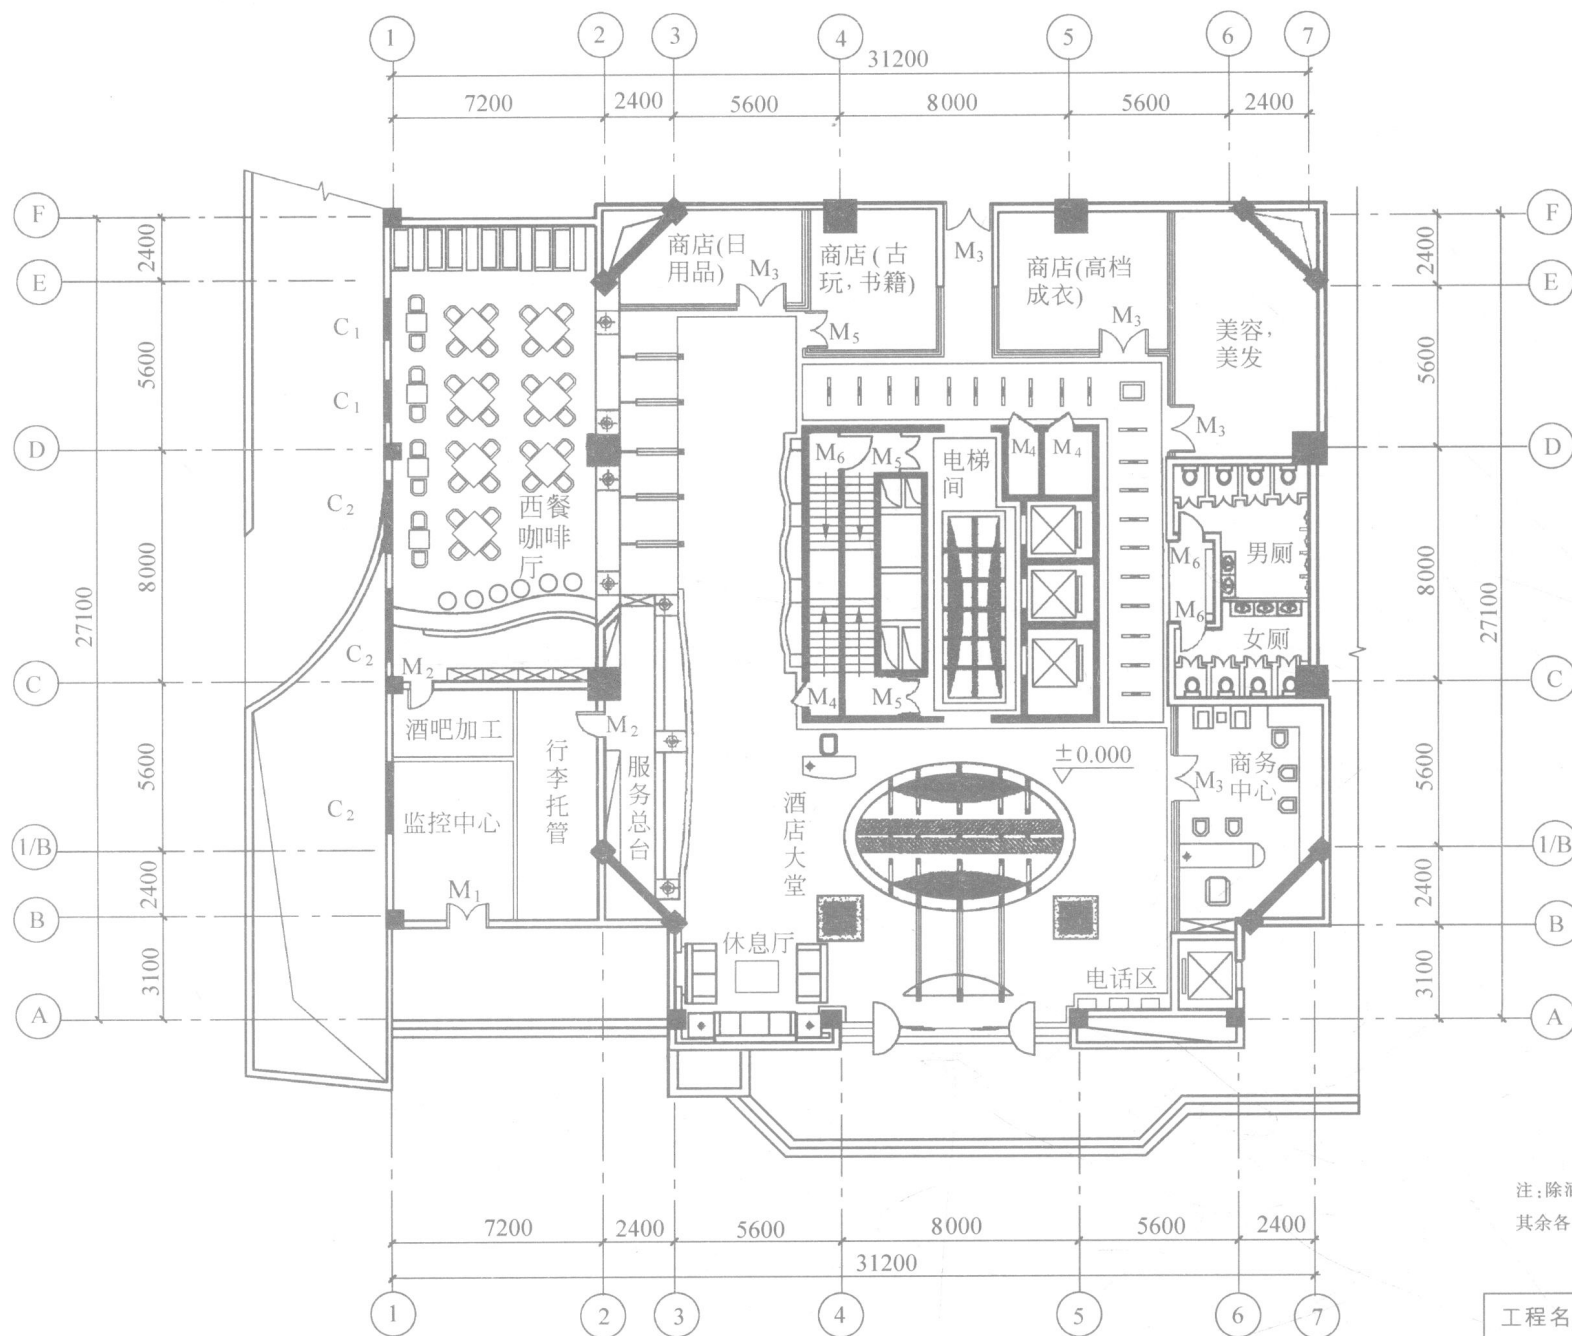


门窗统计表


代号	数量	尺寸
M ₁	1	1350×2200
M ₂	2	800×2200
M ₃	4	1550×2500
M ₄	3	900×2000
M ₅	3	1200×2000
M ₆	3	1000×2000
C ₁	2	1200×1800
C ₂	3	2400×1800

注:除酒吧加工,行李托管,监控中心墙厚为 110 外,其余各墙厚均为 240。

酒店大堂平面图 1:200


工程名称	酒店大堂装修工程
图纸名称	酒店大堂平面图
图 号	S-1

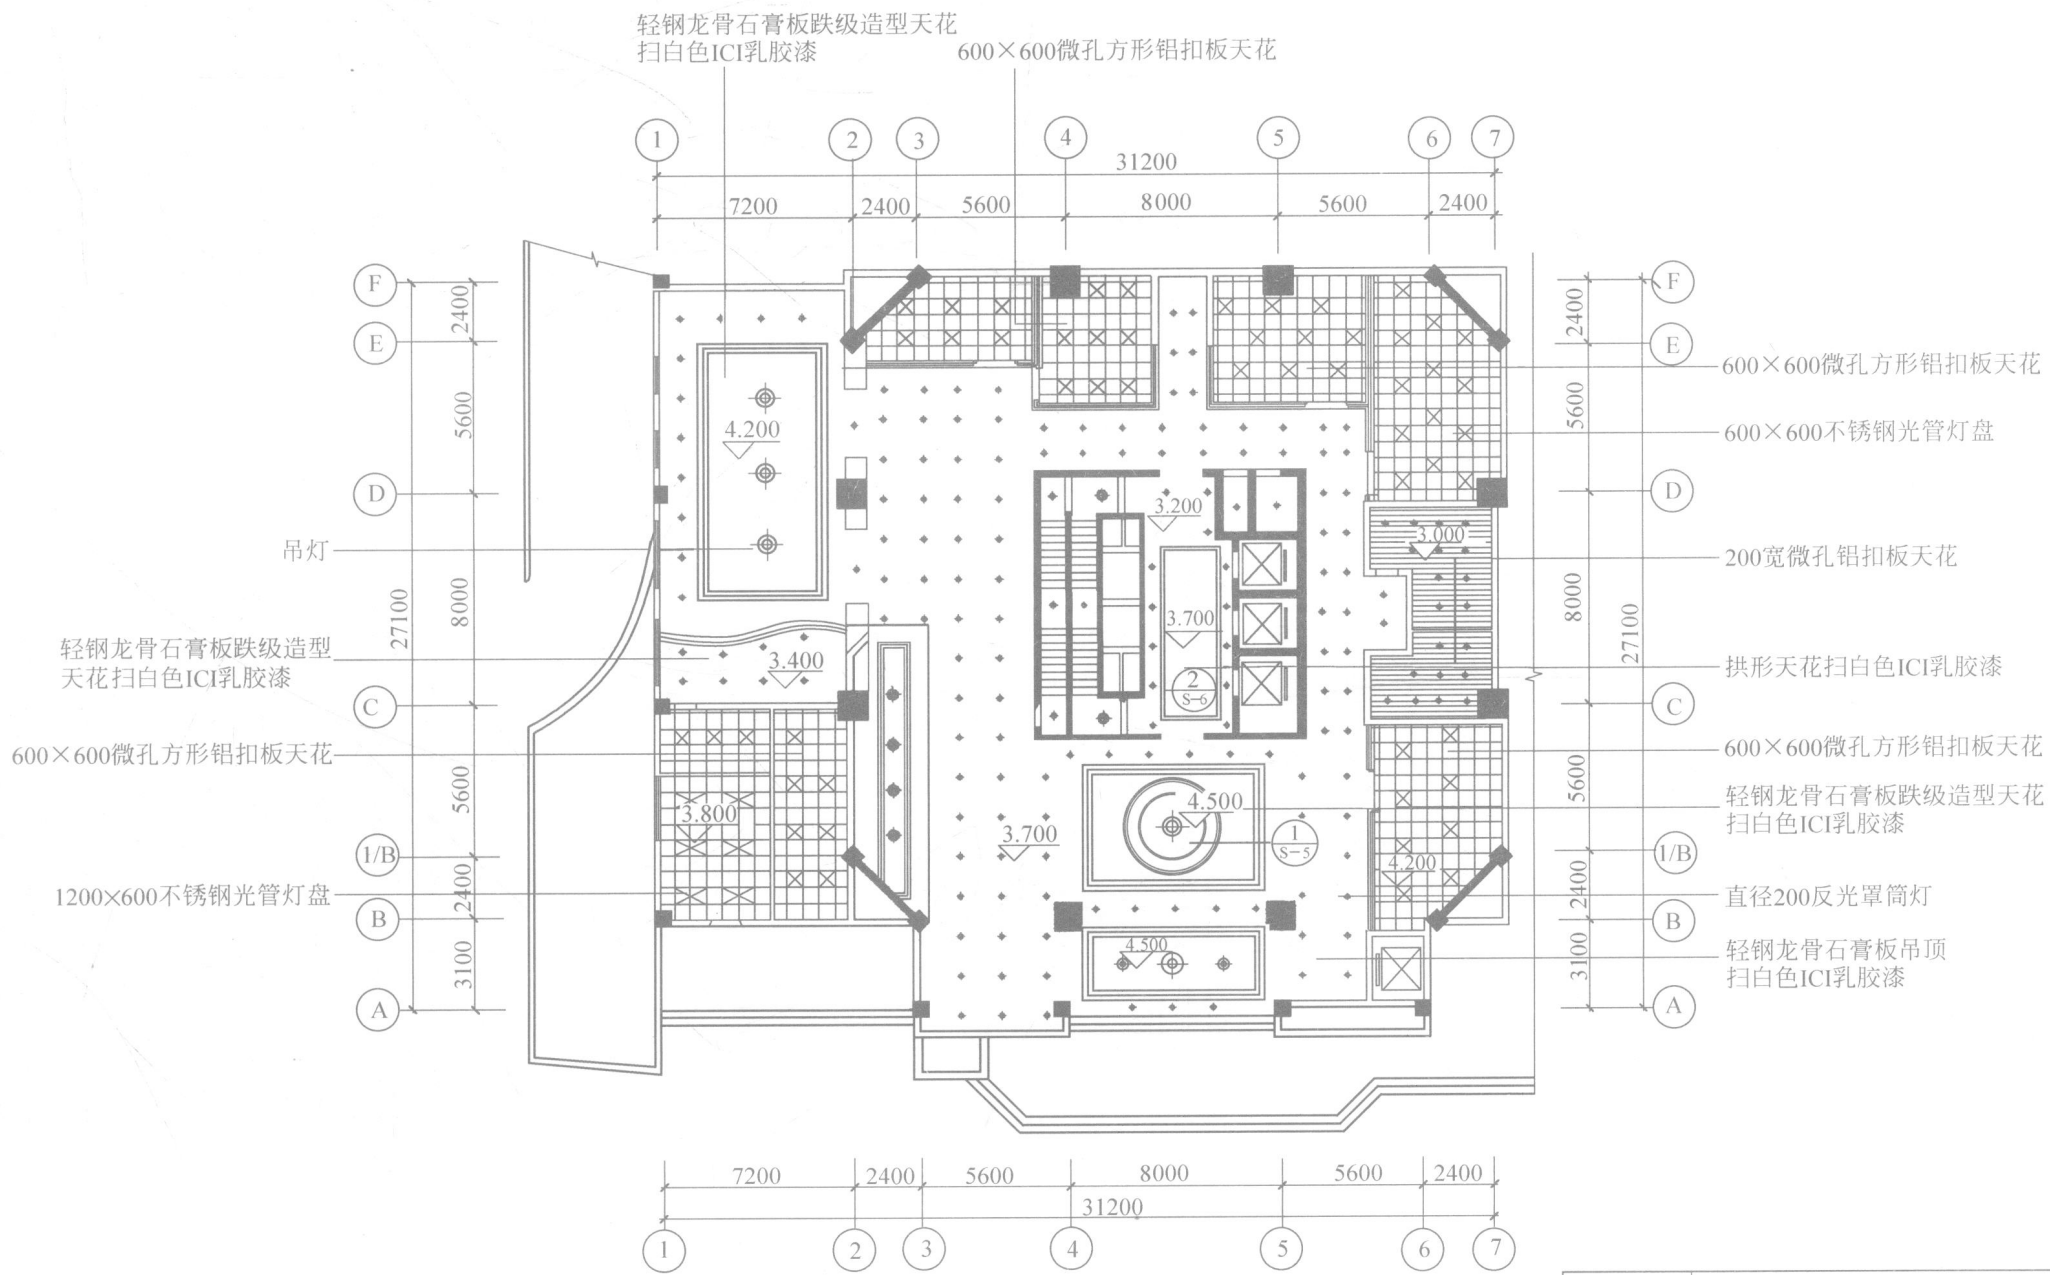

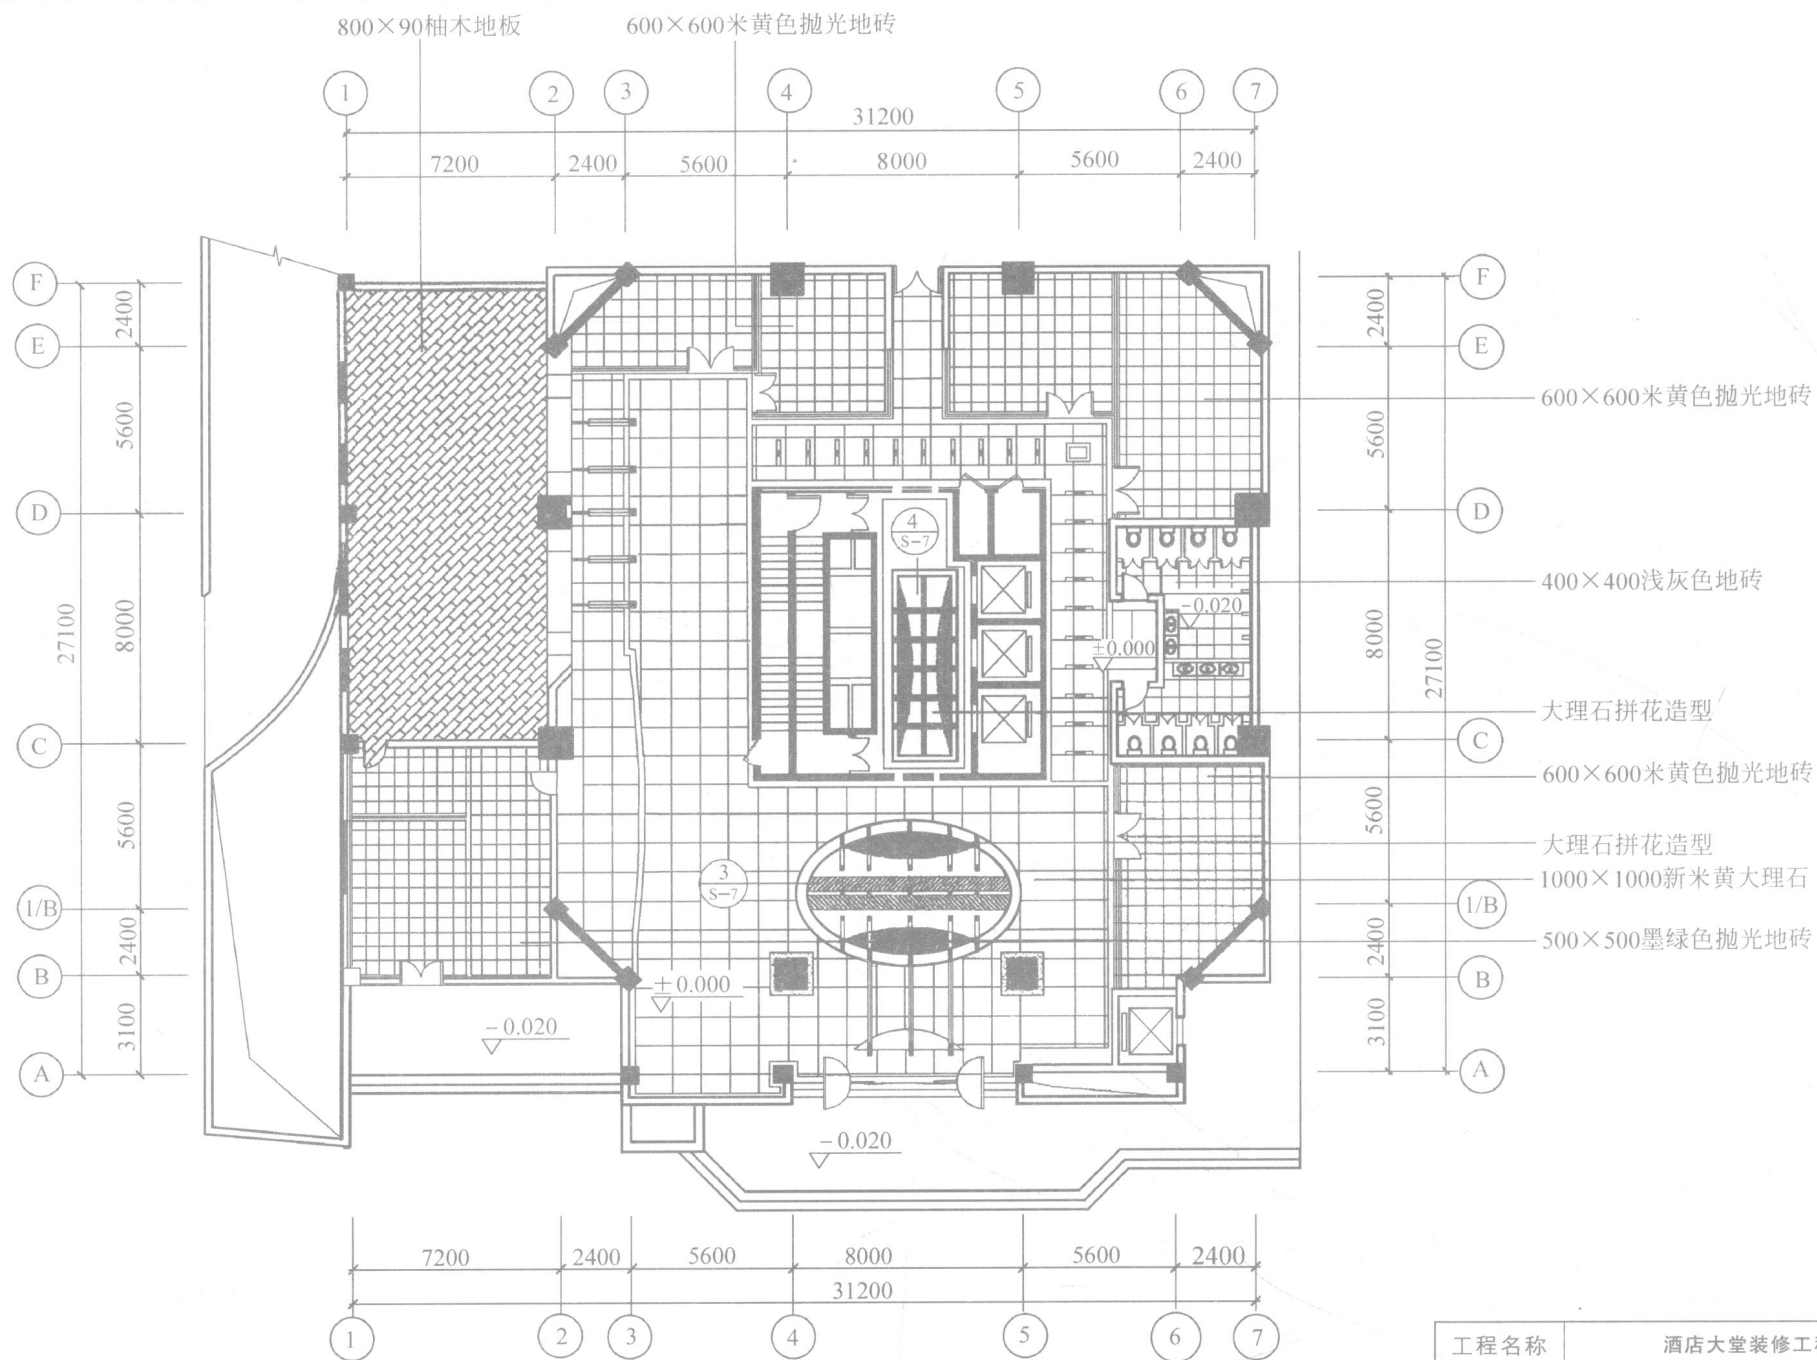


酒店大堂铺地平面图 1 : 200

工程名称	酒店大堂装修工程
图纸名称	酒店大堂铺地平面图
图 号	S-3

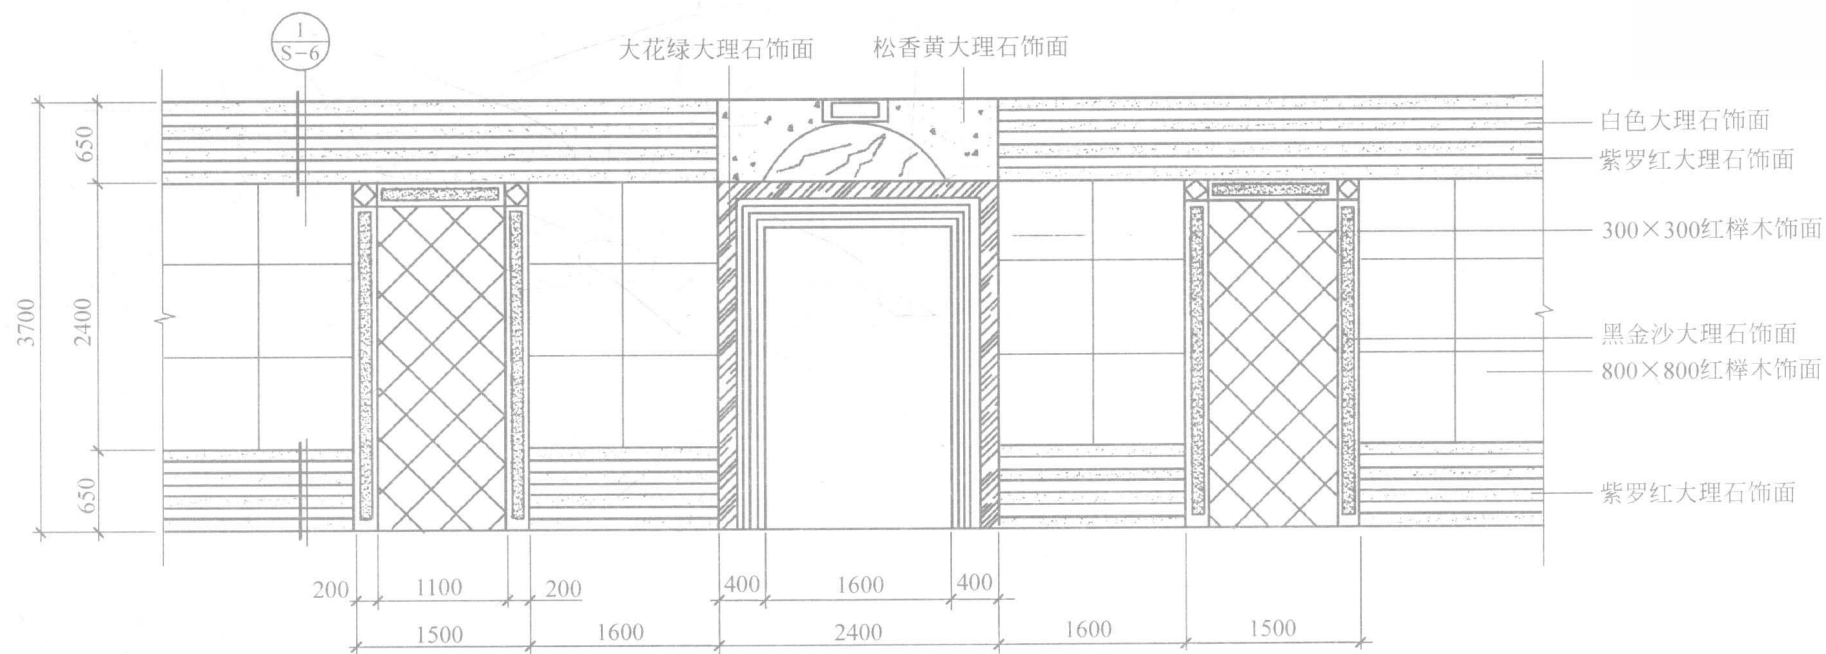

大堂正面主墙立面图 1:50

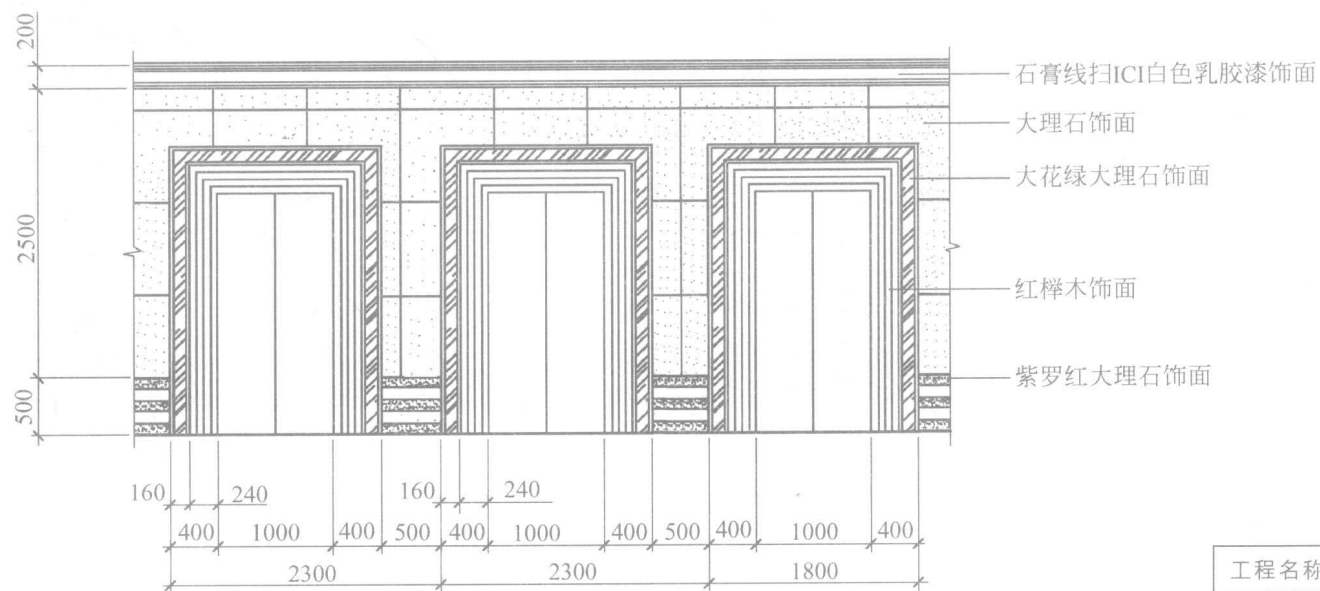

电梯间东立面图 1:50

工程名称	酒店大堂装修工程
图纸名称	大堂正面主墙立面图 电梯间东立面图
图 号	S-4