

ZHUANGSHIZHUANGXISHEJISHIGONGSHILITUJI



装饰装修设计施工

实例图集



张万成设计工作室 张万成 著

中国建筑工业出版社

T11-8-47
2005136

装饰装修设计施工实例图集

2

张万成设计工作室 张万成 著

中国建筑工业出版社

图书在版编目 (CIP)数据

装饰装修设计施工实例图集. 2/张万成著. —北京: 中国建筑工业出版社, 2002

ISBN 7-112-05217-3

I. 装… II. 张… III. ①室内装饰-建筑设计-图集②室内装饰-工程施工-图集③室内装修-建筑设计-图集④室内装修-工程施工-图集
IV. TU238-64

中国版本图书馆 CIP 数据核字 (2002)第 051849 号

装饰装修设计施工实例图集

2

张万成设计工作室 张万成 著

中国建筑工业出版社出版、发行(北京西郊百万庄)

新华书店经销

北京市铁成印刷厂印刷

开本: 880×1230 毫米 横 1/8

印张: 33 字数: 1145 千字

2002 年 11 月第一版

2002 年 11 月第一次印刷

印数: 1—3,000 册

定价: 80.00 元

ISBN 7-112-05217-3

TU·4879(10831)

版权所有 翻印必究

如有印装质量问题, 可寄本社退换

(邮政编码 100037)

本社网址: <http://www.china-abp.com.cn>

网上书店: <http://www.china-building.com.cn>

本系列书所有案例均系真实的, 所有图纸也是直接指导装饰装修设计施工的施工图, 因此出版者尊重设计者的创作, 忠实地再现原图。尽管在制图上有不规范之处, 但其可操作性和参考价值还是很大的。

本辑收录了夜总会、酒楼、宾馆、舞厅、自助休闲吧、商业街、游艇、住宅等共计 11 个装饰装修设计案例 217 张施工图。

本书可供室内设计、环境艺术设计、装饰装修设计的从业人员及大专院校相关专业师生参考。

责任编辑 胡永旭 时咏梅

序

算起来做装饰这一行也有十几个年头了，设计是块敲门砖，门敲不开当然也就进不去。艺术风格强烈的，高科技装备武装到牙齿的；简约洗炼的，繁复细致的；中式的，欧式的林林总总，能够看到设计者殚思极虑的工作态度并不多。

第一次看到张万成先生的作品是一张流传在外的私人收藏品。端端正正地挂在墙上。时间也是够长的了，硫酸纸已发黄，但这分明是一张极其精致的工艺品。装饰工程的手绘设计图纸能画到这种程度也算是一种极致了。同时，我也看到了作者的执着、热忱，以及孤独。

张先生是执着的，近二十年的风风雨雨苦心经营，痴心不改。

张先生是热忱的，任何一个项目从他手中出来都会变得魅力四射，光彩照人。

张先生是孤独的，守不住这份寂寞怎么能把图纸画得如此出神入化。

这个序是应张万成先生之邀，扛着笔来写的，起初还以为他在和我开玩笑，论资历不如他，论成就跟不上，横竖都不应该由我来写这个序。但他又是认真的，那就恭敬不如从命吧。

曲敬泽

前言



作者：张万成

我们这个年纪的人，能较早地成为装饰设计从业人员，并能在这近二十年中没有丝毫的懈怠，已感到有幸了。

记得初到香港时，业主为了确认我这个低成本的设计作品能否与他的三十亿元投资的国际化项目配套，同时也为了使该项目沾点国际大师的光环，特意从法国请来了大师J。在大师漠视的目光下，我紧张地把图纸抱到了他的面前。片刻之后，大师的目光变成了就像孩子发现了宝贝般的喜形于色，双手重重地拍在了我的肩上：“PEFECT! PEFECT!”看到他的眼睛我明白了，我能够做到最好。

这本集子的出版，我想了很久。现在计算机制图已很普遍，这本手绘的集子还能有多少读者，心里总有些不安。可是每当我坐在计算机前，就少了些冲动，做出来的东西看上去也没有了灵性。况且，再好的计算机也没有我手绘的快。又快又生动，为什么不用？随后也就坦然了。这些图纸均不是为了新书而画的，而是为业主而画的。张张如此老实，老实工作、老实做人。

东奔西跑这么多年，和许多关心帮助过我的老朋友都失去了联系，想同他们叙叙旧，品杯清茶都无从着手。


谨以此书，献给我所有的朋友……


张万成设计工作室
电话：13087836222

目 录


夜总会 I	1
夜总会 II	87
夜总会 III	109
酒楼 I	131
酒楼 II	149
宾馆	159
舞厅	187
自助休闲吧	207
商业步行街	217
游艇	233
住宅	241

夜总会 I

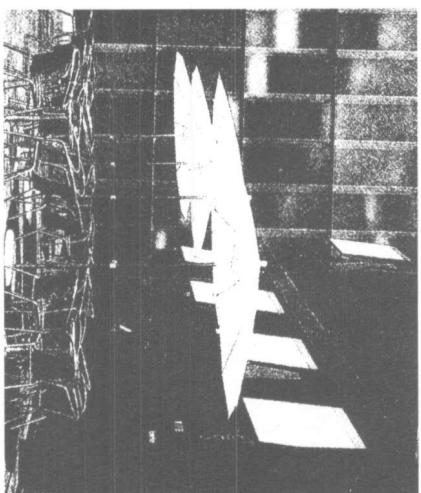

 




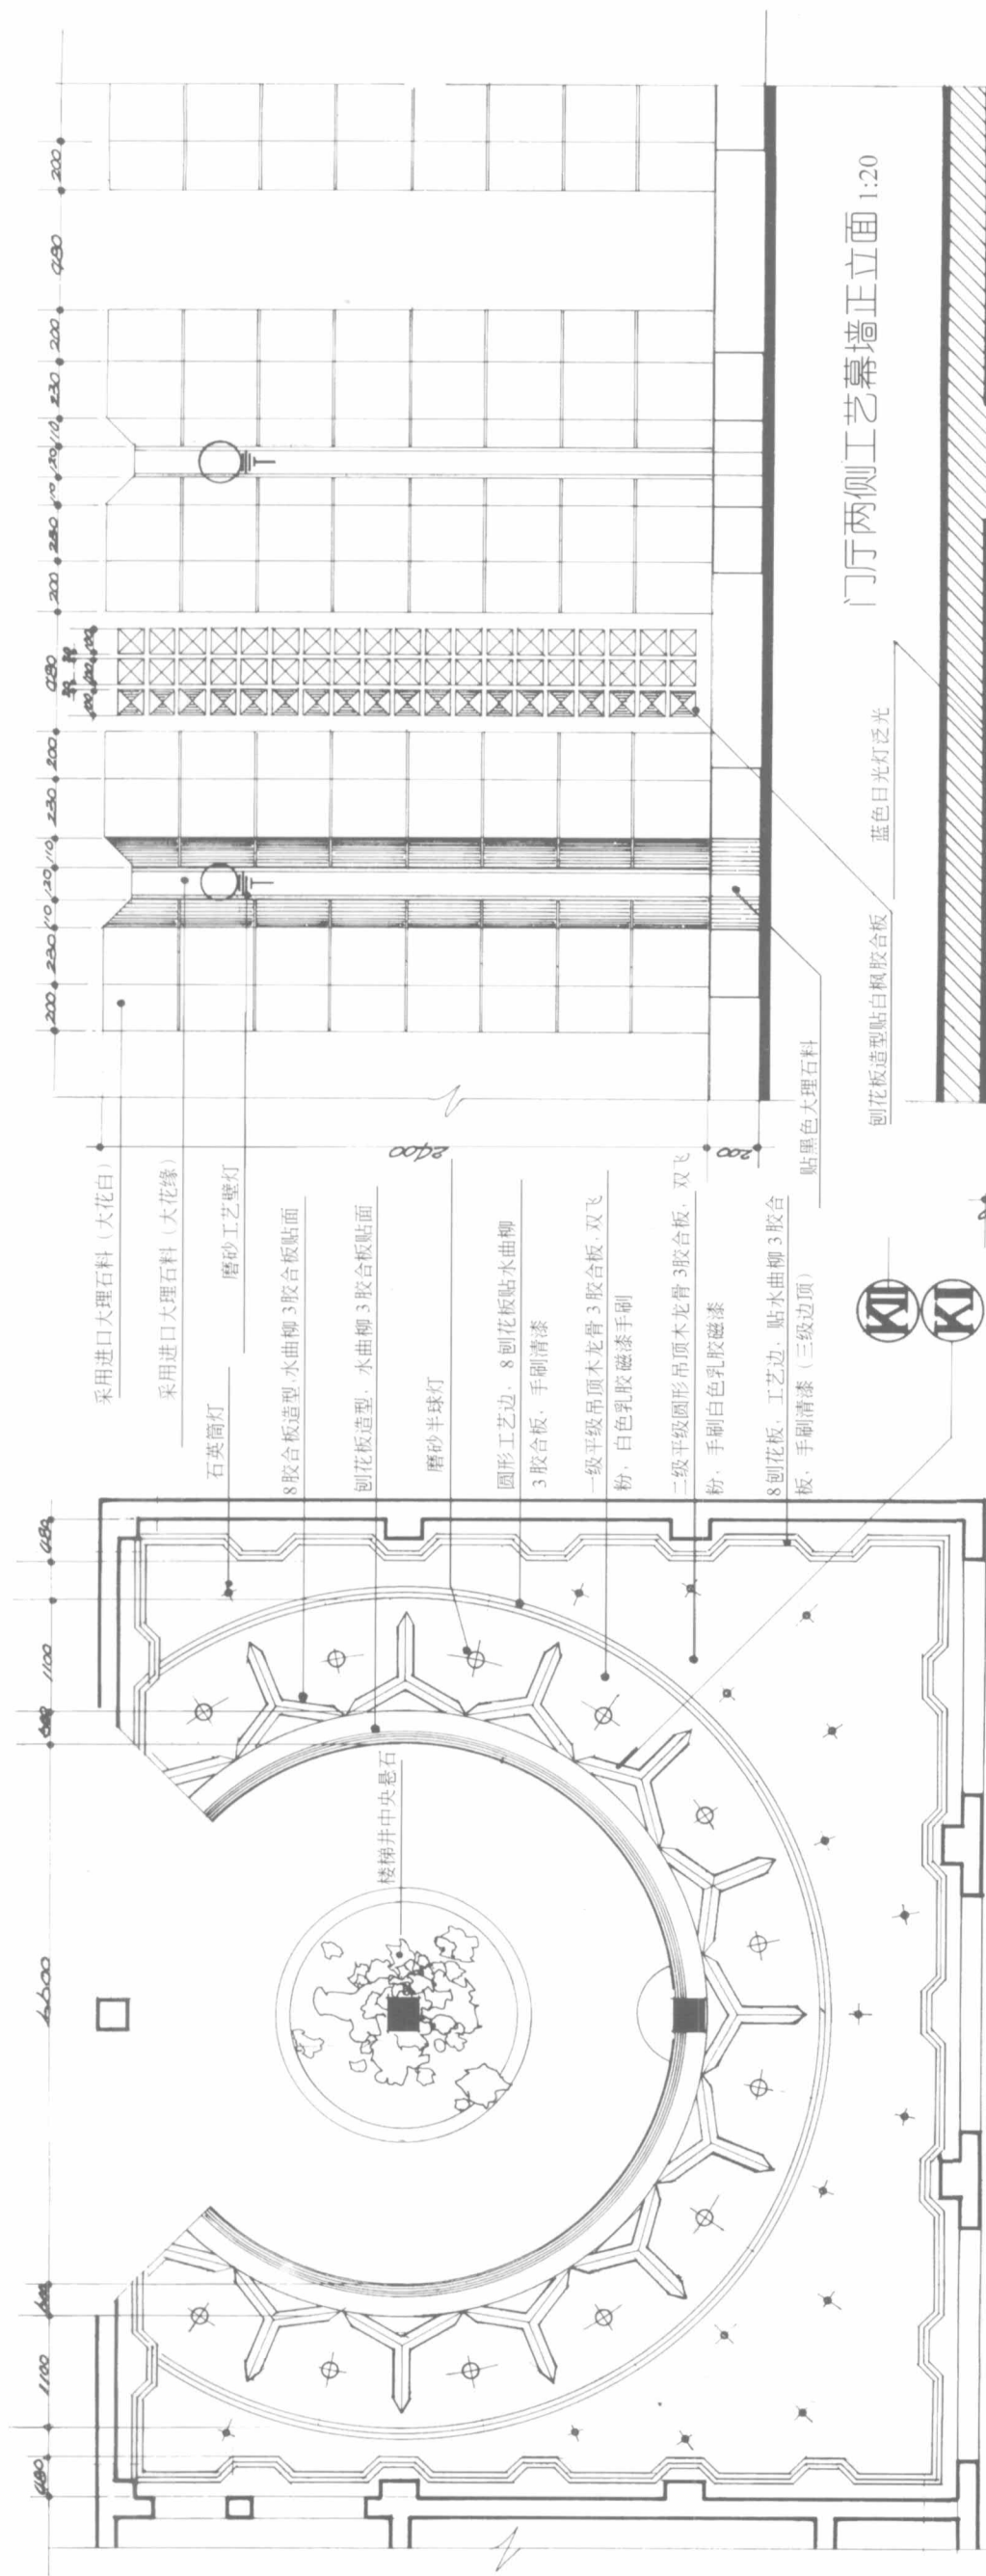


门厅吊顶平面图 1:60



蓝色日光灯泛光

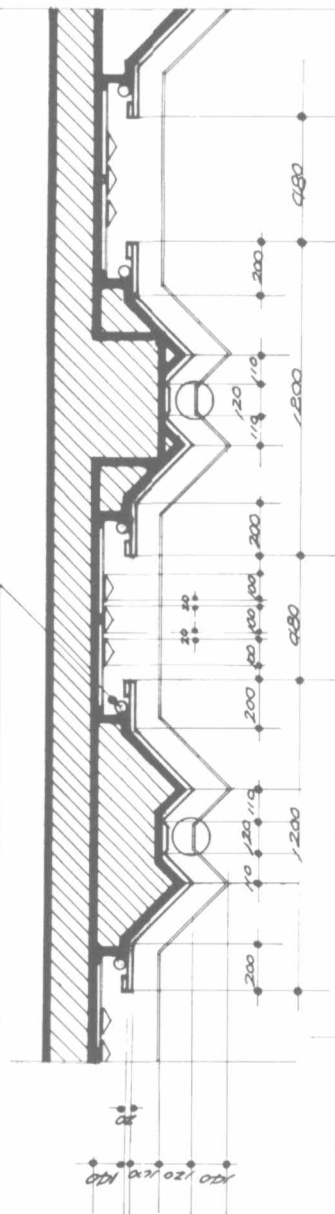


门厅工艺幕墙剖面结构 1:20

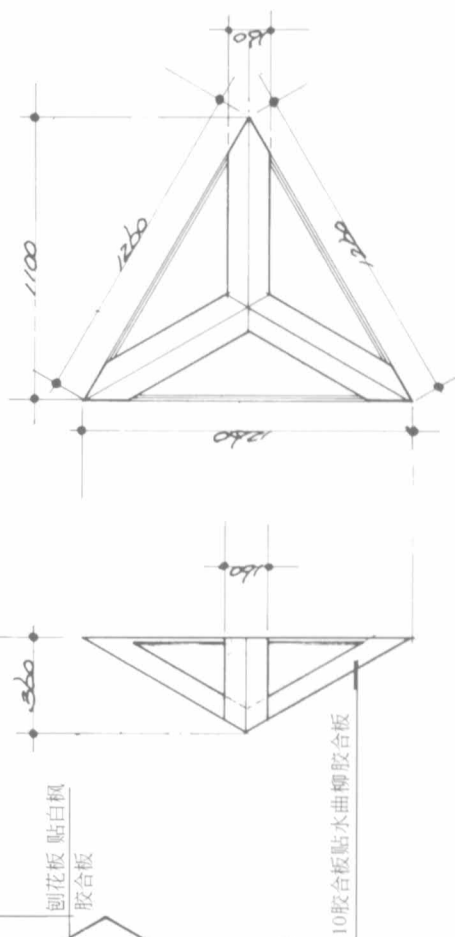

K-I 大样 1:20




门厅正立面图 1:60

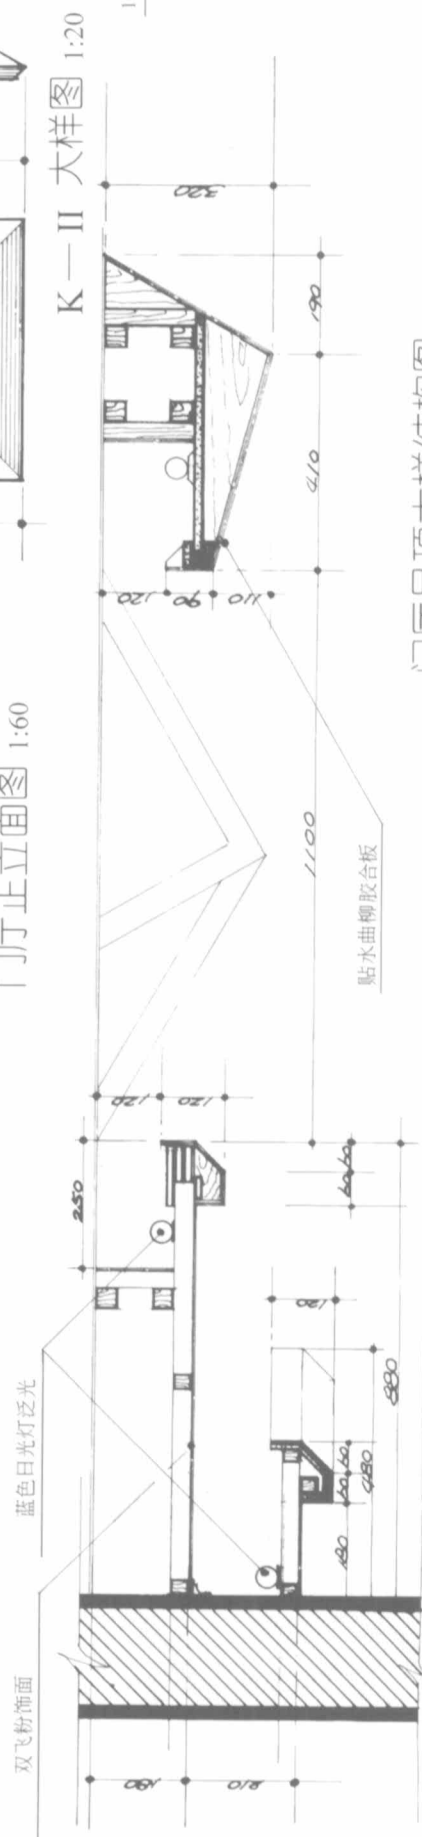



K—II 大样图 1:20

门厅吊顶大样结构图 1:10

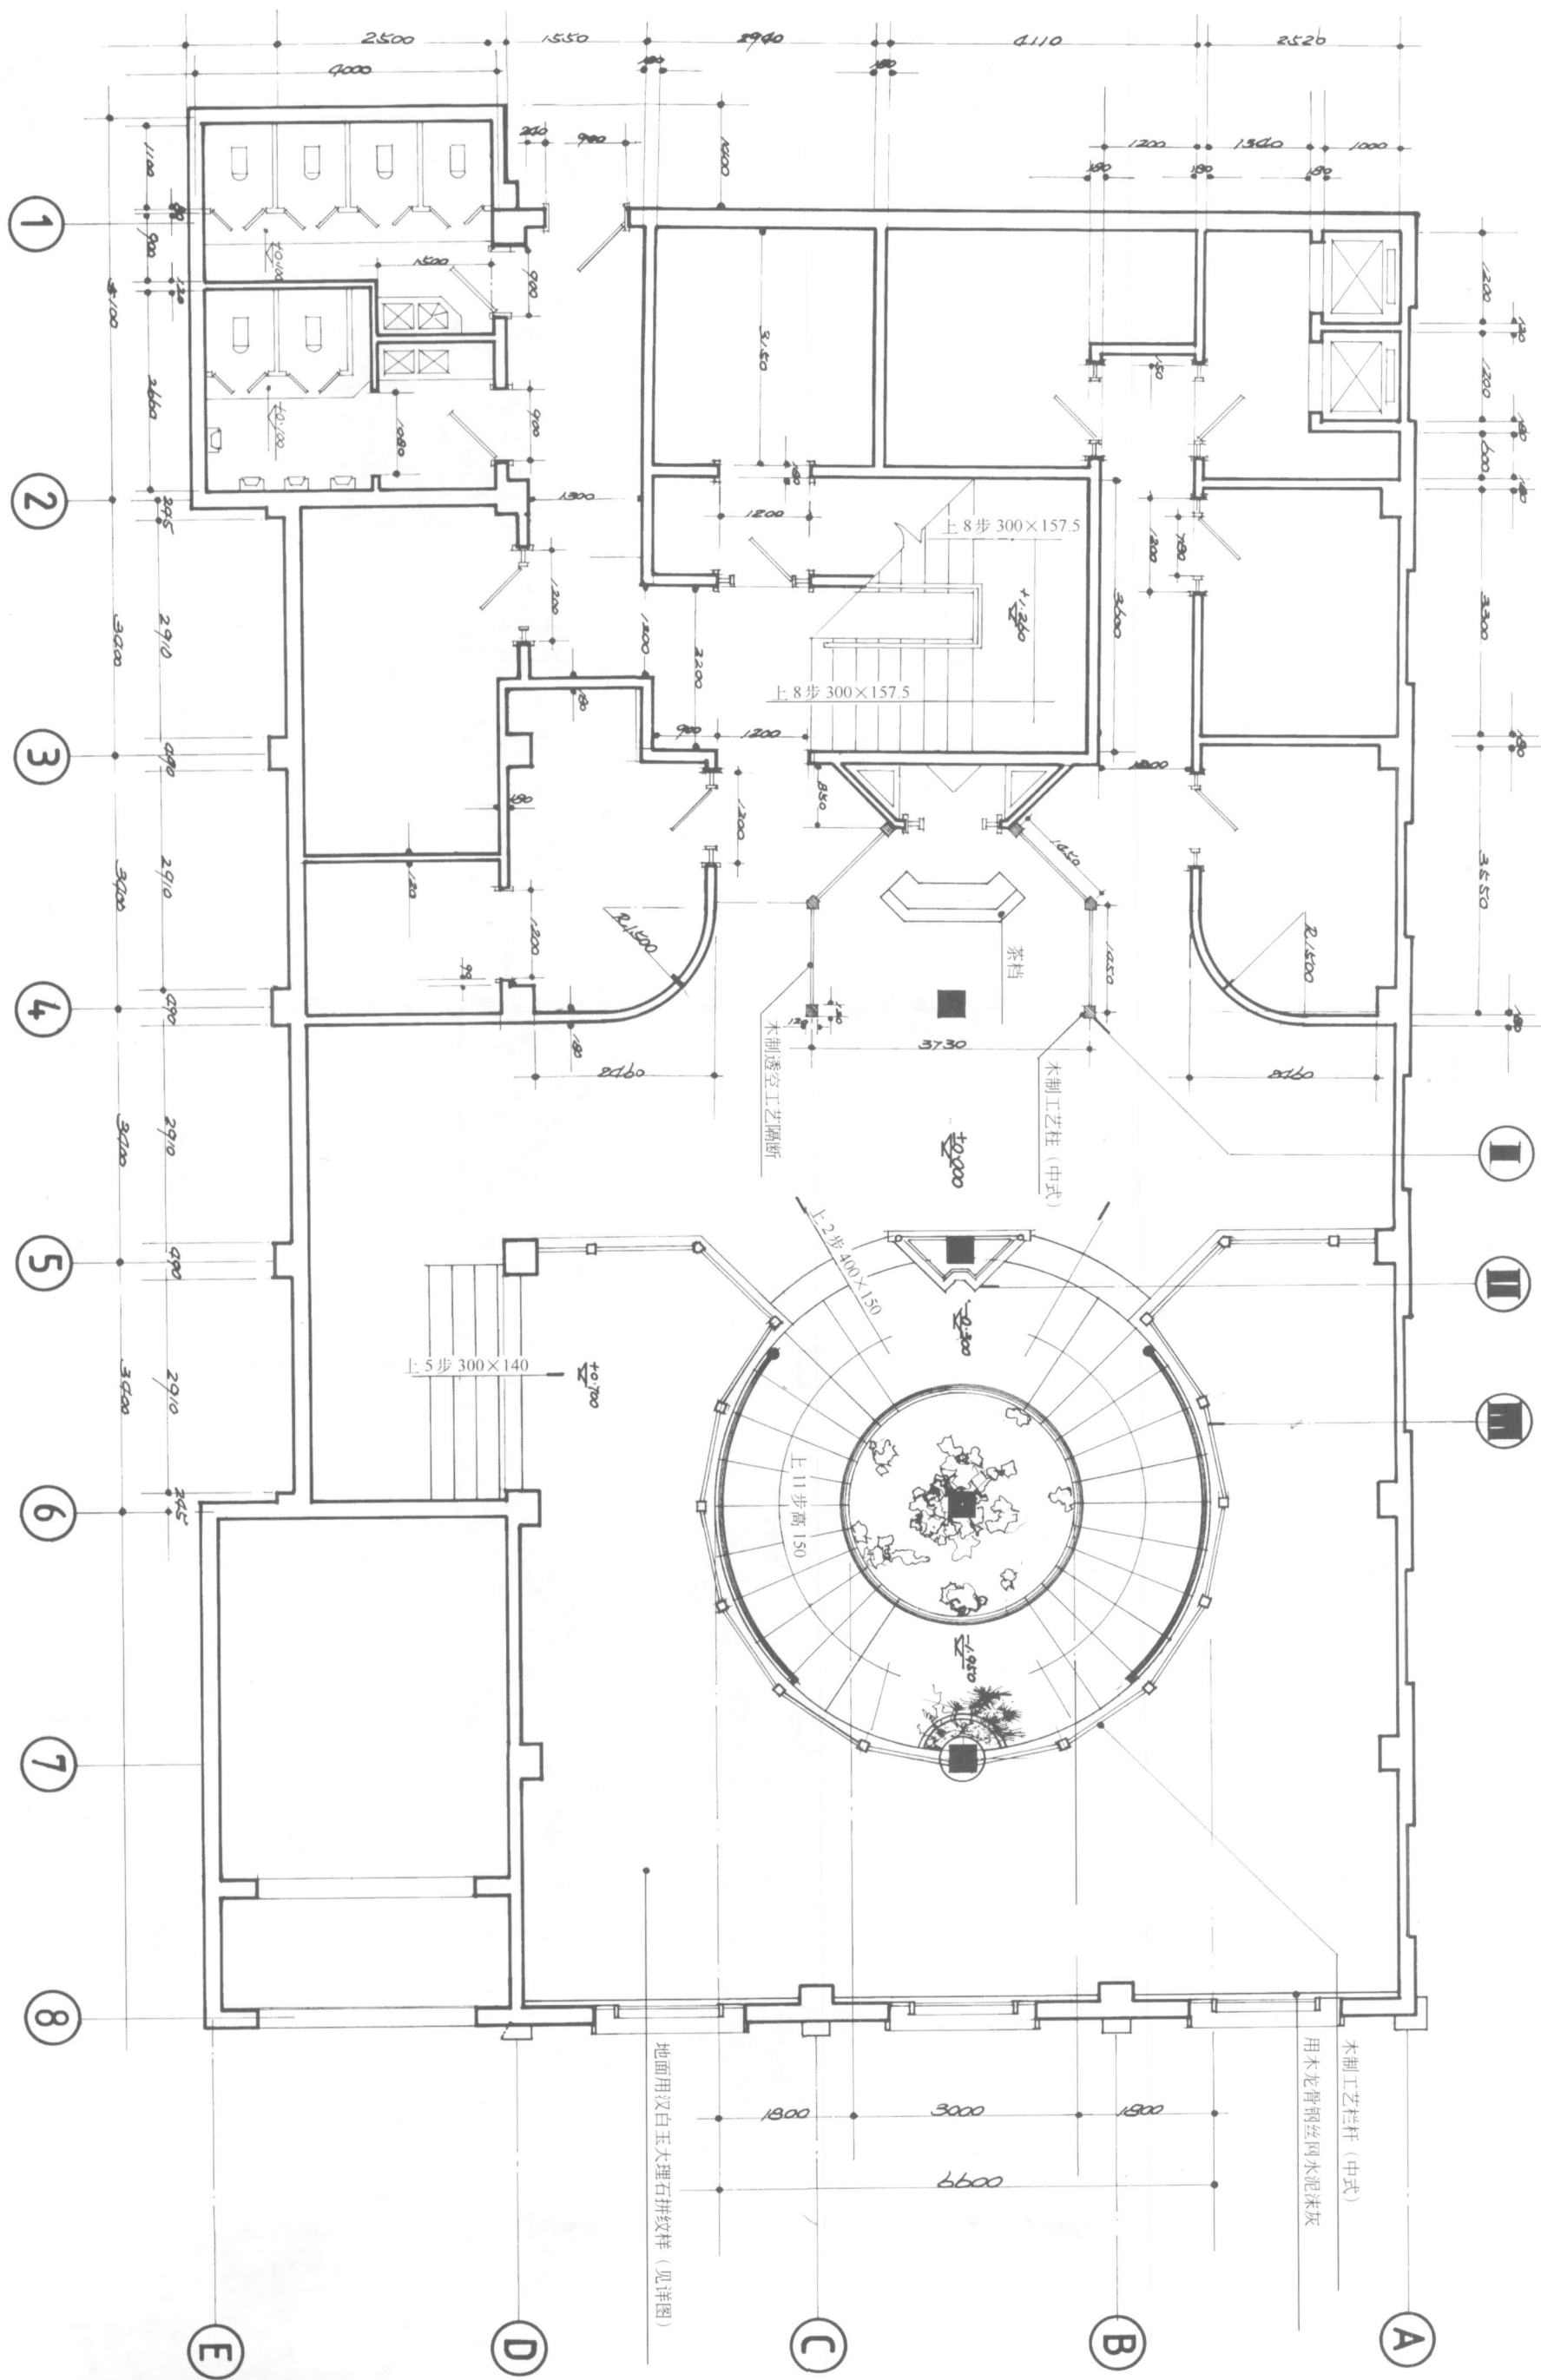


一楼茶楼大厅包房平面布置图 1:60

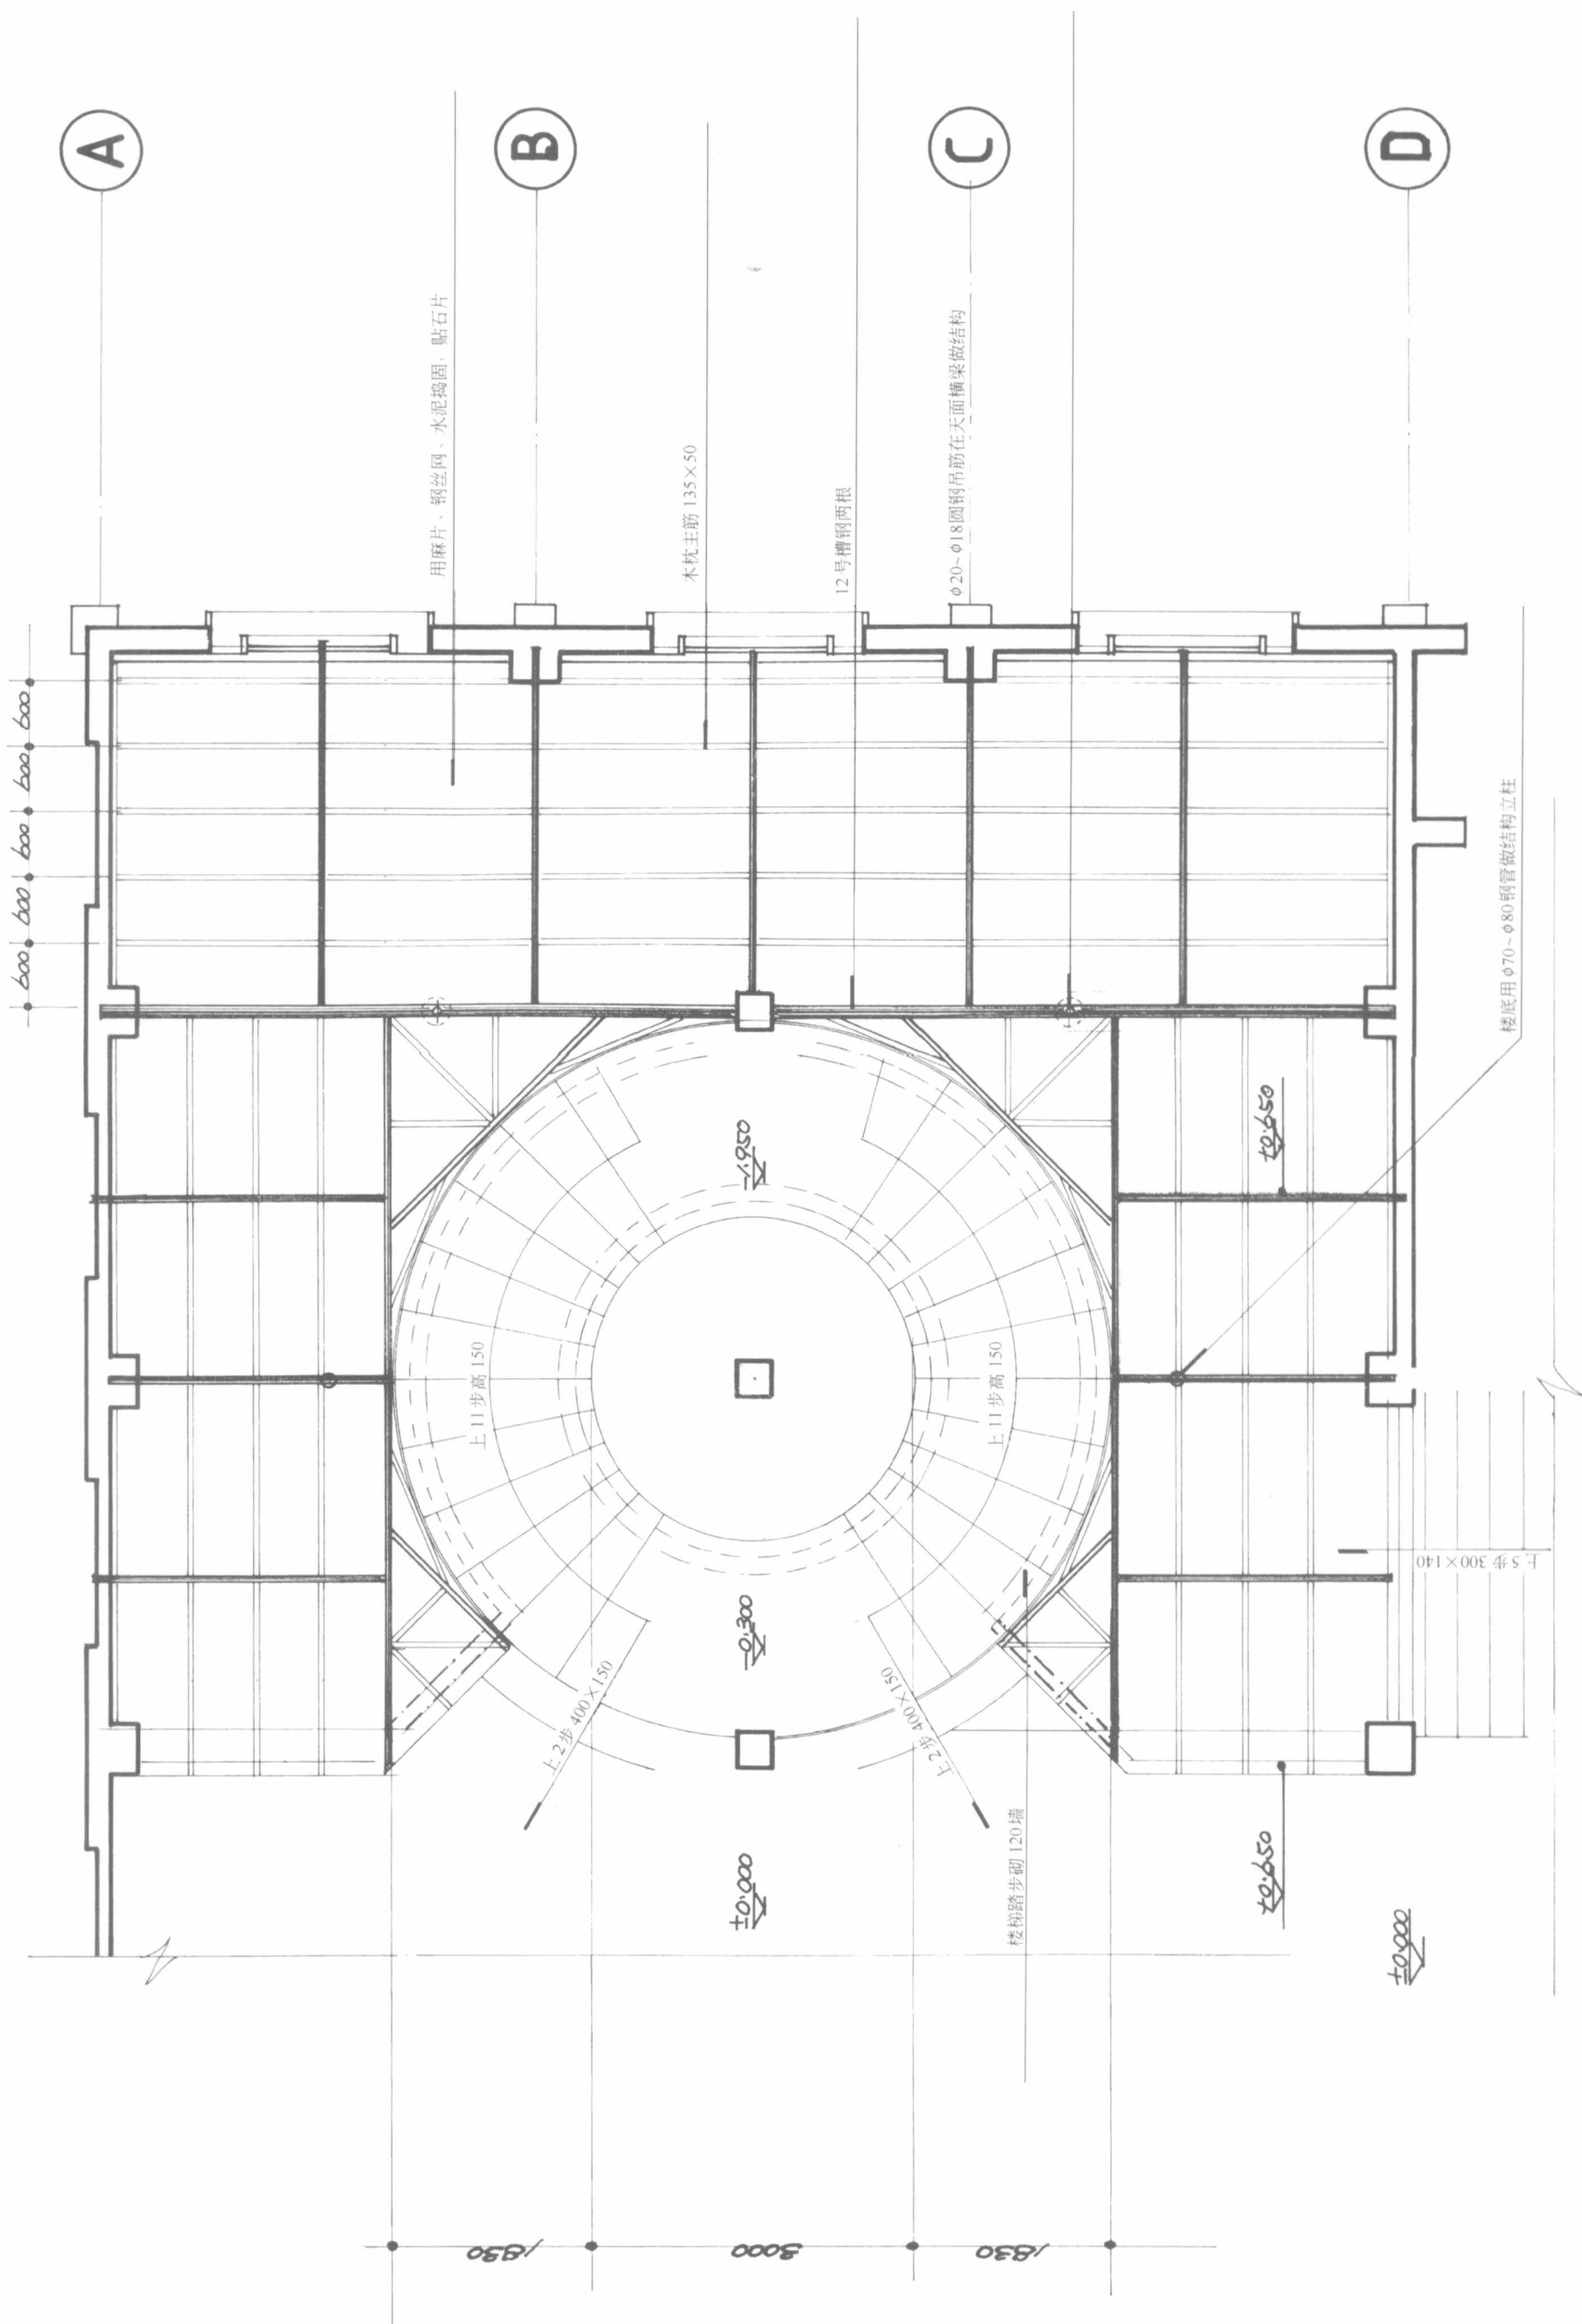

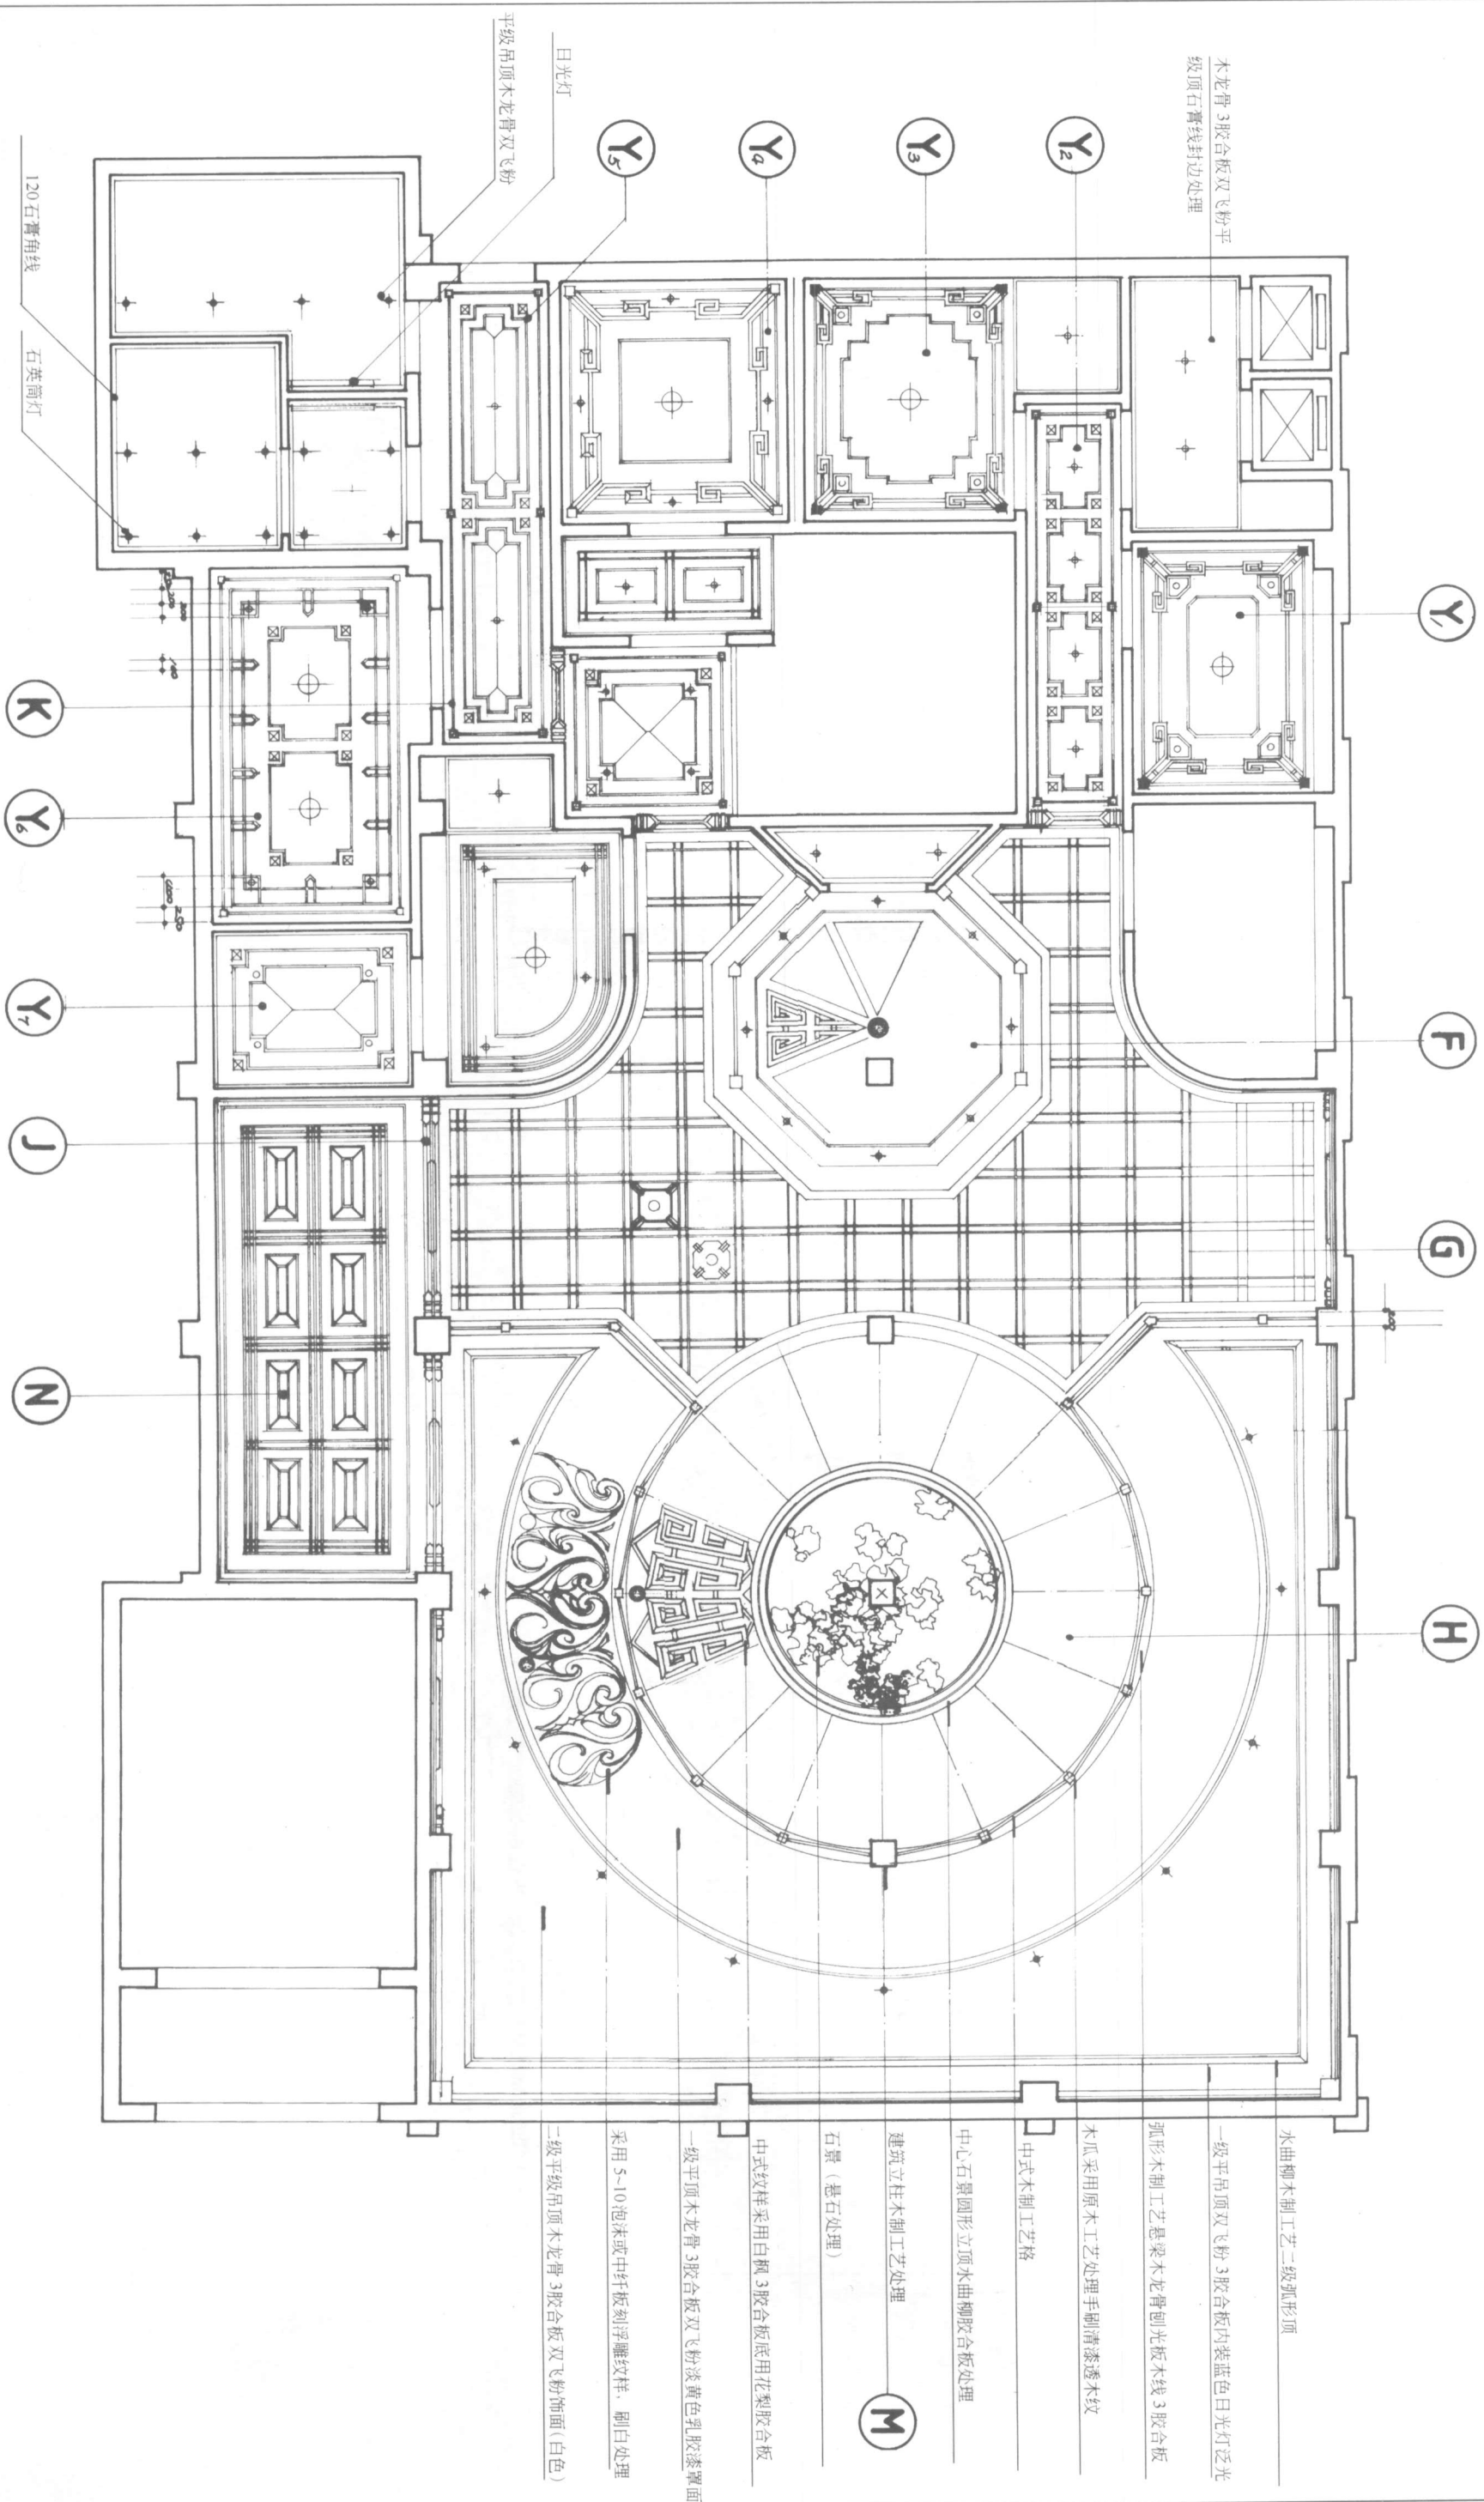

一楼茶楼大厅包房吊顶平面布置图 1:60

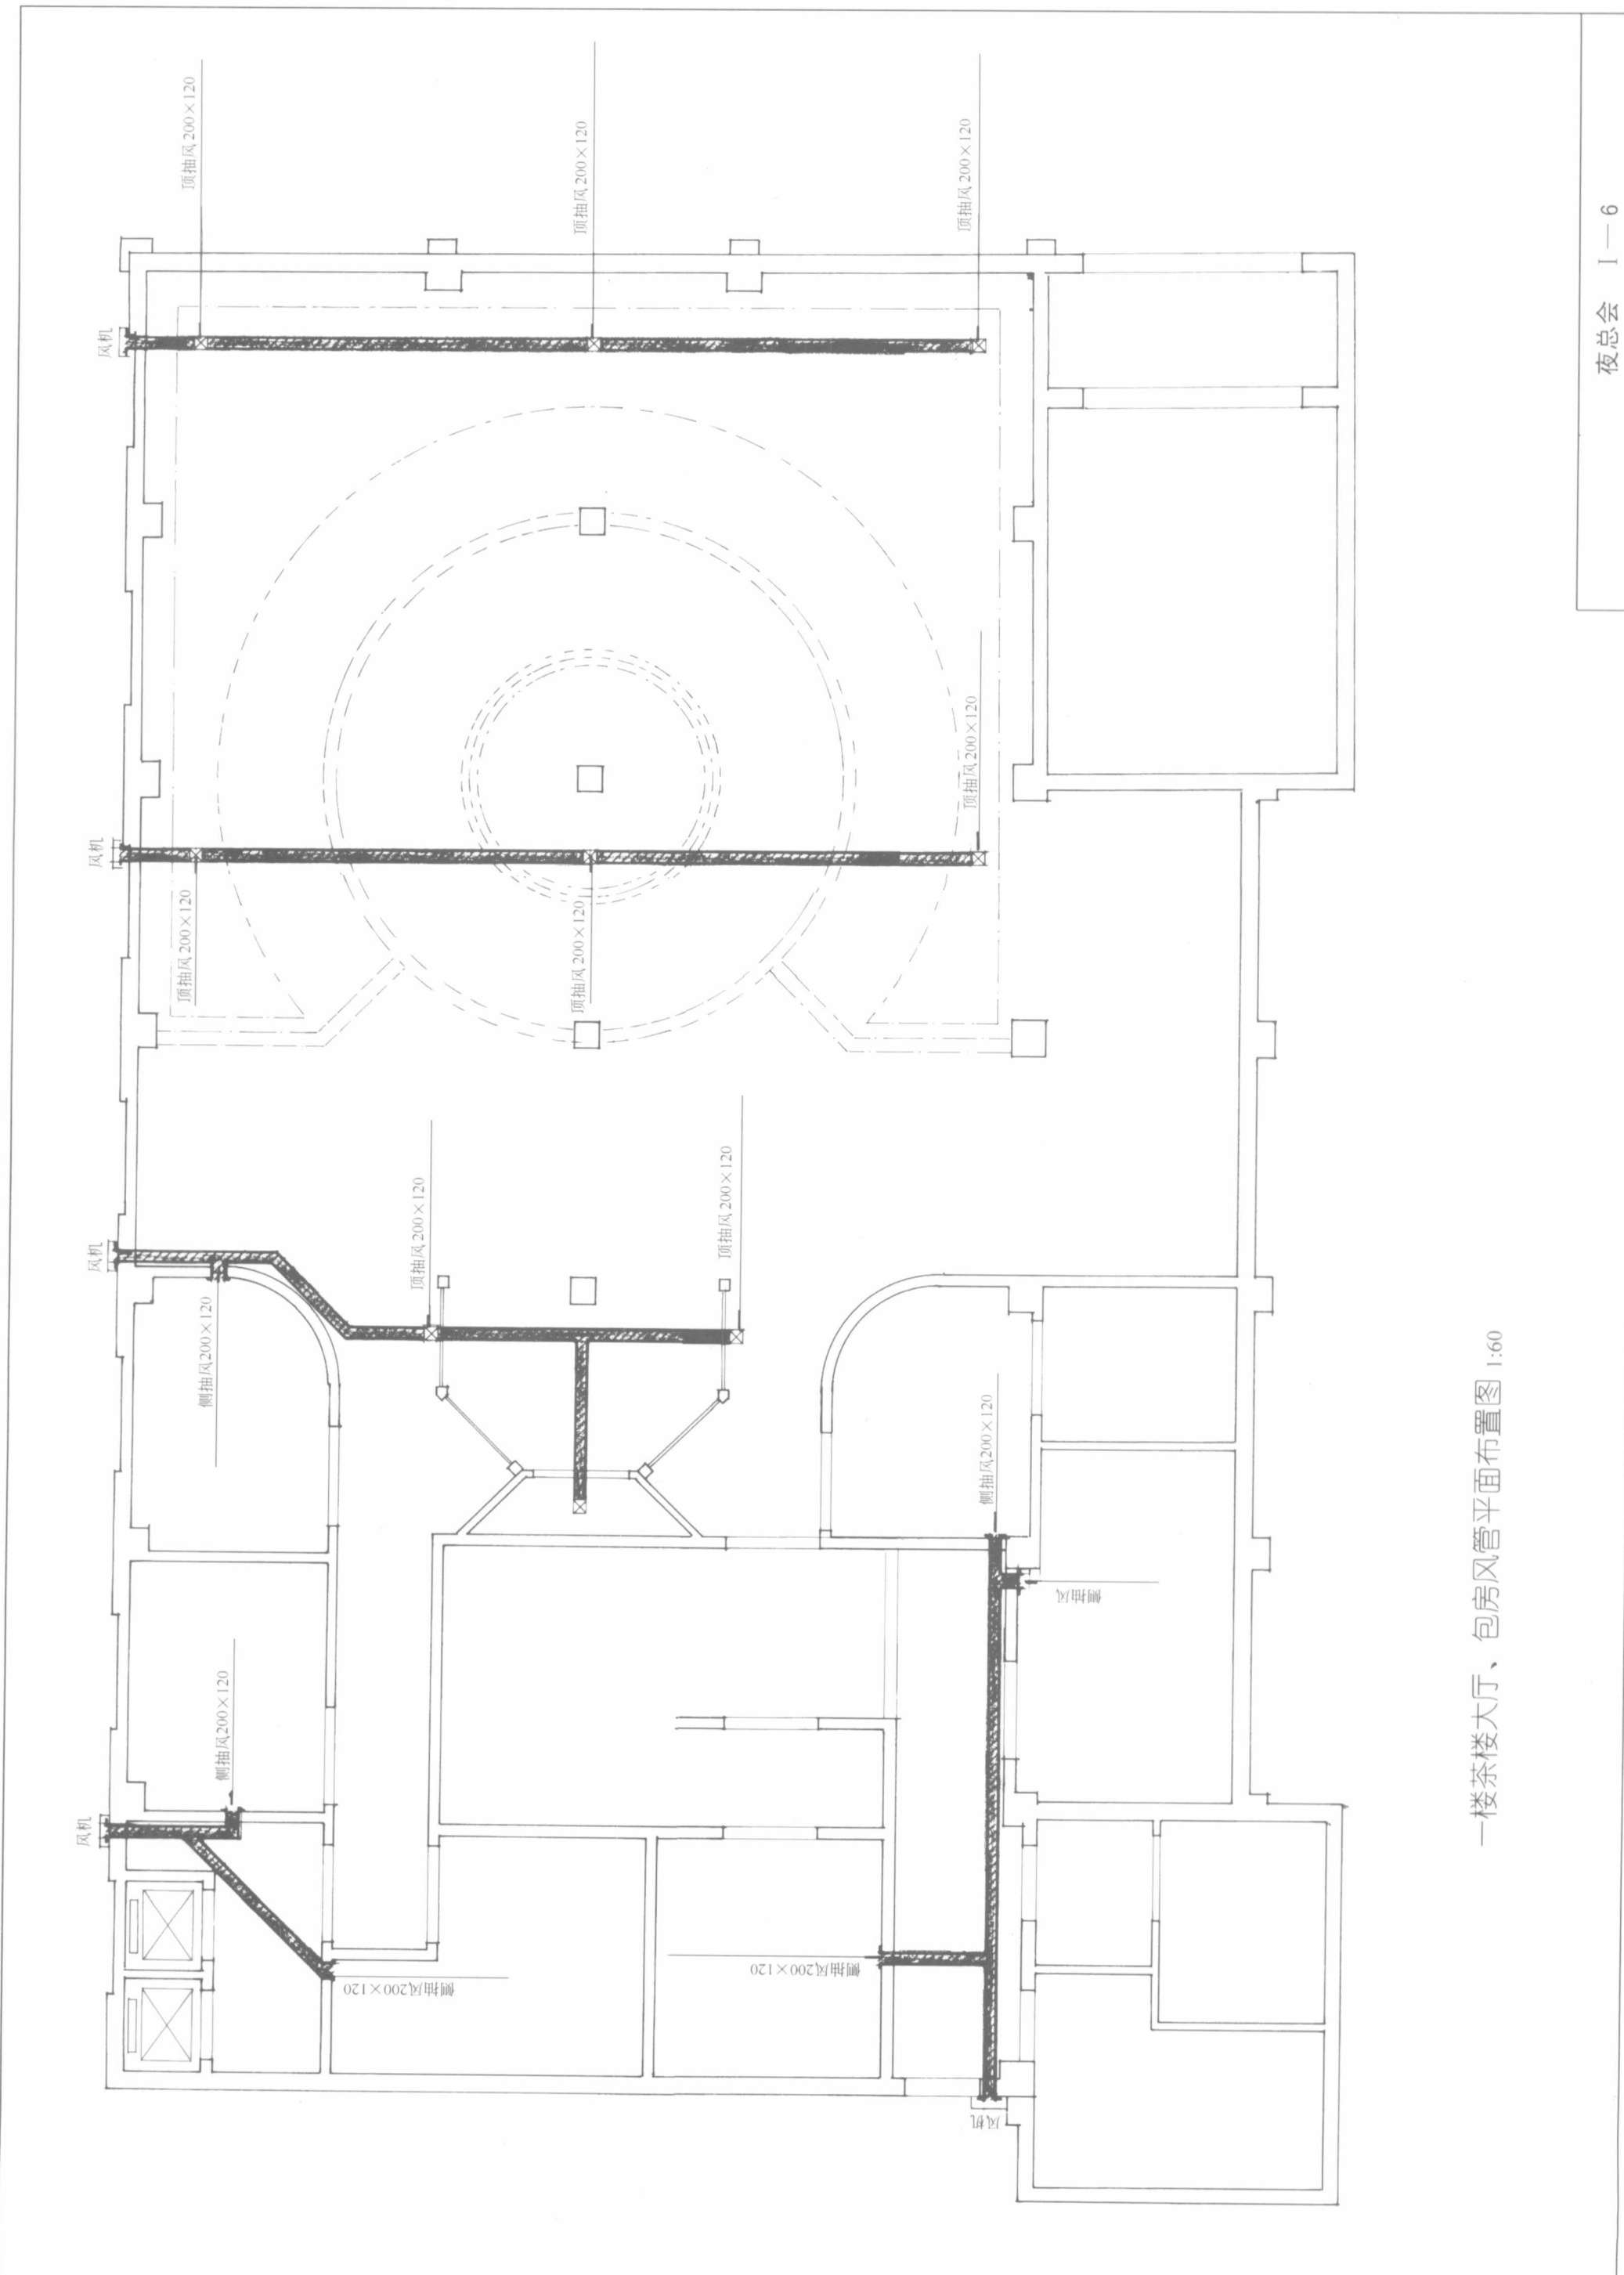

一楼茶楼大厅、包房风管平面布置图 1:60



茶楼雅座区吊顶结构大样图 1:30

H⁴-H⁴茶楼雅座区吊顶结构图 1:10

H'-H' 木瓜景工艺大样图 1:5

H³-H³木制工艺墨梁造型 1:10

