

住宅室内装饰设计实例图集

4

中国建筑装饰协会 哈尔滨麻雀装饰工程有限公司 编著

中国建筑工业出版社

TJ3241-64

住宅室内装饰设计实例图集 (4)

中国建筑装饰协会
哈尔滨麻雀装饰工程有限公司
编著

中国建筑工业出版社

图书在版编目 (CIP) 数据

住宅室内装饰设计实例图集(4)/中国建筑装饰协会编. —北京: 中国建筑工业出版社, 2003
ISBN 7-112-05539-3

I. 住... II. 中... III. 住宅-室内装饰-建筑设计-图集 IV. TU241.64

中国版本图书馆 CIP 数据核字 (2002) 第 092251 号

本图集是《住宅室内装饰设计实例图集》中的一个分册。书中收录了设计者近年所做工程中比较典型的方案 11 个, 施工图纸 300 余幅。每个方案都是设计者根据业主的使用功能需要, 经过多次的方案比较而最终确定方案的施工图。每个方案的施工图都有完整的地坪平面布置图、顶棚平面布置图、墙面立面图、剖面图、节点构造详图及建筑设计及室内设计两个设计阶段的平面比较图。本书可供自学或专业人员在居住建筑室内设计过程中参考借鉴。

* * *

责任编辑: 唐炳文

住宅室内装饰设计实例图集 (4)

中国建筑装饰协会
哈尔滨麻雀装饰工程有限公司 编著

*

中国建筑工业出版社、发行 (北京西郊百万庄)
新华书店经销
北京市密东印刷有限公司印刷

*

开本: 850×1168 毫米 横 1/16 印张: 15 $\frac{3}{4}$ 字数: 436 千字
2003 年 2 月第一版 2003 年 2 月第一次印刷

印数: 1—3000 册 定价: 24.00 元

ISBN 7-112-05539-3
TU·4867 (11157)

版权所有 翻印必究

如有印装质量问题, 可寄本社退换
(邮政编码 100037)

本社网址: <http://www.china-abp.com.cn>

网上书店: <http://www.china-building.com.cn>

住宅建筑空间综合容纳了人类日常生存活动的基本使用功能。一个家庭就是社会的缩影。住宅建筑装饰的意义,不亚于公共建筑装饰,这就是社会广泛关注的重要原因。

随着中国改革开放、经济、科学技术、文化艺术等诸多方面的进步,我国人民居住环境质量得到了长足的改善与提高,广大城镇居民共同分享着中国建筑装饰装修业迅猛发展所带来的经济、适用、温馨、时尚的住宅环境。

住宅建筑装饰装修是住宅建筑总体工程的重要组成部分,是建筑设计思想的延续与深化。

成功的住宅建筑装饰装修工程,首先来自优秀的设计,最初方案确认后,大量的施工图绘制,则是设计人员完善方案,表达意图,保证整体工程质量的重要设计工作程序,同时也是工程造价、材料选购、施工操作及竣工后的验收、维修等多方面的技术档案及法律依据。经过多年的实践,住宅建筑装饰设计人员已经清楚认识到施工图的重要意义。从而摒弃了只靠一张效果图就可以进行住宅建筑装饰装修施工的不科学行为,改变了认为画施工图是枯燥无意义的思想偏见。

2001年12月9日,建设部以建标[2001]266号文件批准国家标准《住宅装饰装修工程施工规范》(GB50327—2001),同日,建设部与国家质量监督检验检疫总局联合发布。该规范的颁布,与“发展以居民住宅为重点的装饰装修业”的国策(2001年3月15日九届全国人大四次会议批准《国民经济和社会发展“十五”计划纲要》)、《民用建筑工程室内环境污染控制规范》(GB50325—2001)(2001年11月26日建设部批准并与国家质量监督检验检疫总局联合发布)、“室

内装饰装修材料有害物质限量十个国家强制性标准”(国家质量监督检验检疫总局2001年12月10日发布)、《住宅室内装饰装修管理办法》(2002年3月5日建设部令第110号)。共同构筑了新时期我国家庭装饰行业管理法制的基本框架。

哈尔滨滨雀装饰工程有限公司是国家标准《住宅装饰装修工程施工规范》(GB 50327—2001)的参编单位,董事长冯雪冬是规范组的成员,在2002年7月16日中国建筑装饰协会五届二次常务理事会上被增补为理事,也是中国建筑装饰协会信息咨询委员会专家组的成员;公司设计总监赵晓鸣是我国住宅建筑装饰装修最早的从业人士和卓有成就者,曾荣获我国最早期的行业最高评价——1993年在建设部设计司的大力支持下,中国建筑装饰协会会同中国建筑科学研究院等七单位共同举办的“‘米兰花杯’全国城市家庭居室设计方案大奖赛”一等奖,以后历年还有若干获奖。哈尔滨滨雀装饰工程有限公司为我国住宅装饰装修行业的发展做出了重要贡献。

目前许多装饰装修企业及工程技术人员都在积极探索施工图的表现技巧和绘制深度,提高施工图的设计质量及施工图档案的管理水平。哈尔滨滨雀装饰工程有限公司在这方面不断探索,并取得了一定成就的企业,他们把丰富的艺术想象与严谨科学的作风紧密结合起来,认真对待每一项装饰装修工程,从而使他们的设计产品体现了适用性、经济性、环保性、可操作性等质量特征。

中国建筑装饰协会信息部、《中国建筑装饰》编辑部、信息咨询委员会会同黑龙江省建筑装饰协会和哈尔滨滨雀艺术设计有限公司共同研究决定,将哈尔滨滨雀装饰工程有限公司近年来完成的部分获得好

评的住宅建筑装饰装修图编辑成册，介绍给同业同仁。

本图集旨在通过业内人士卓有成效的工作，相互学习交流，引出更多更好的施工图册，使得企业、地方乃至全国在建筑装饰装修施工图设计绘制方面更加科学，更加规范，以便形成行业的制图技术标准。使我

们的业主——百姓通过住宅装饰装修使自己及其家人得到满足、舒适，达到终生幸福，更加安居乐业。

编 者
2002 年 7 月

目 录

前卫时尚的三口之家	1	简约三口之家	153
复式华丽豪宅	23	稳重高雅之家	176
品位清雅的单体别墅	43	时尚亮丽之家	190
清新随和的三口之家	71	温馨阳光的幸福之家	209
温馨甜美的三口之家	89	艺术家之家	226
明快艳丽的三层阁楼	109		

前卫时尚的三口之家

本套住宅使用面积：135m²。


居住人口：夫妇及一男孩。


装修主材：立邦美得丽、轻钢龙骨、石膏板吊顶、局部壁纸、细木工板及中密度板基层、水曲柳饰面板、白桦及红榉饰面板、塑料扣板吊顶、罗马瓷砖。

设计风格：本套住宅的设计语言细腻、别致，整体效果前卫、简洁，色彩运用大胆，强对比，突出体现出现代生活情趣，餐厅的陈列架造型精致，材质具有强烈的视觉冲击力，电视墙上小巧典雅的金色相框与之呼应。凝练抽象的设计语言在本套住宅的设计中得到了充分的体现，令室内空间更显独特。




王宅家饰平面图 1:100

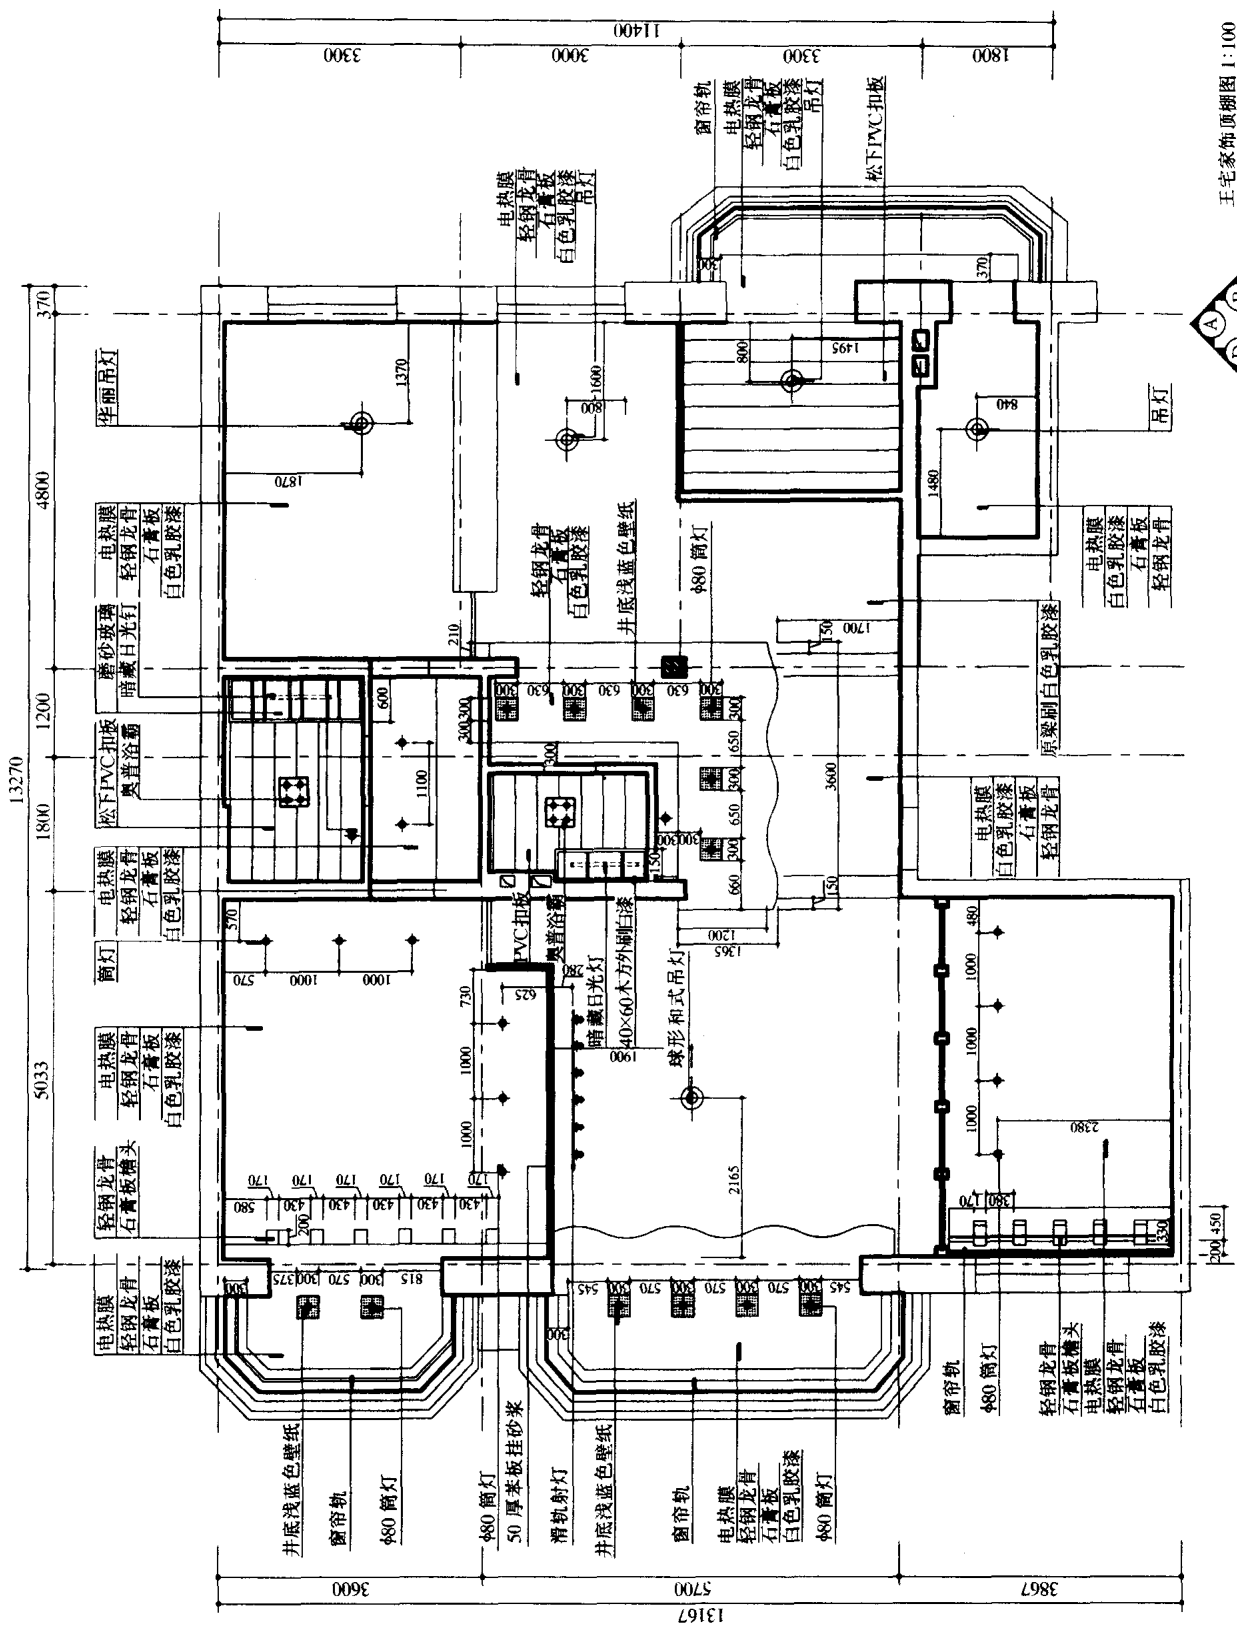


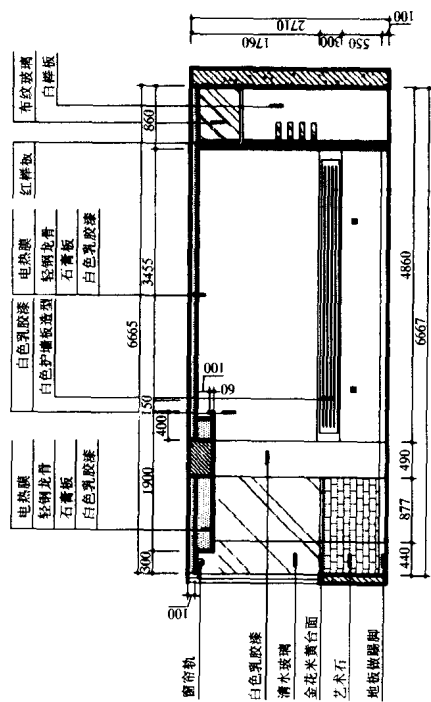


客厅 A 立面图 1:50

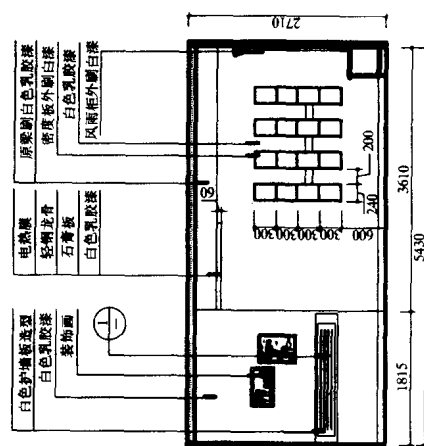


客厅 B 立面图 1:50

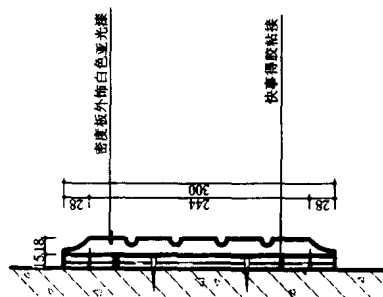


详图 1:4

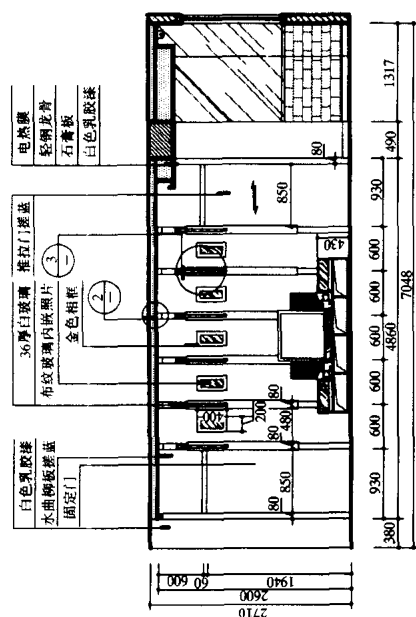


客厅 C 立面图 1:50

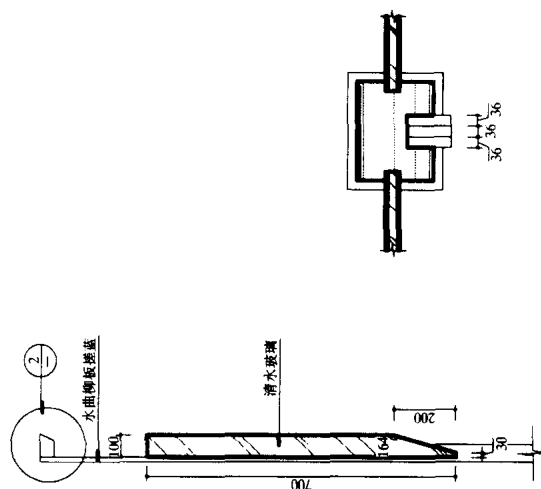

客厅 D 立面图 1:50

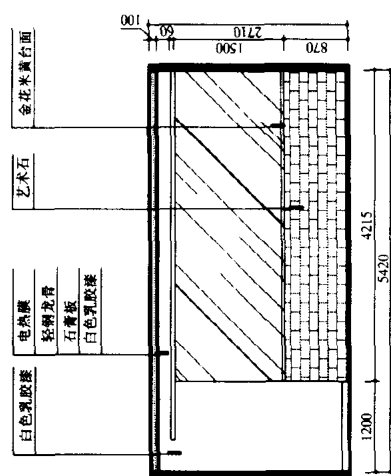


3 详图

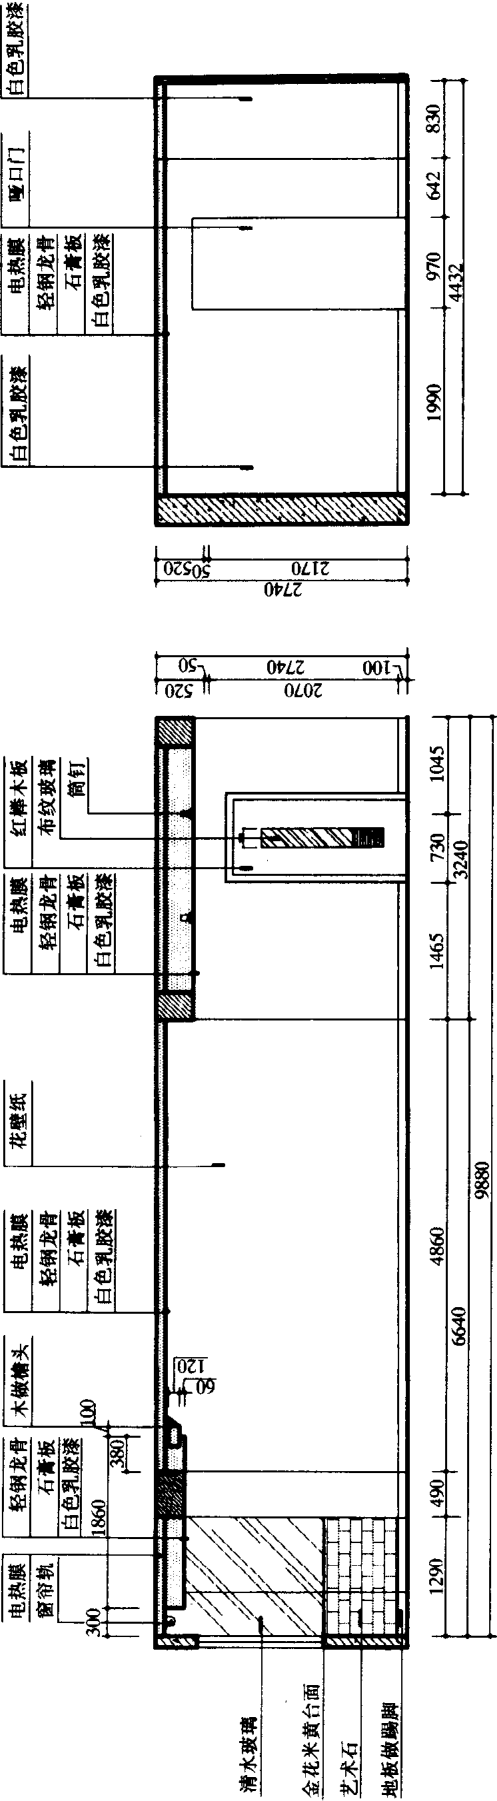


主卧室 A 立面图 1:50


主卧室 B 立面图 1:50

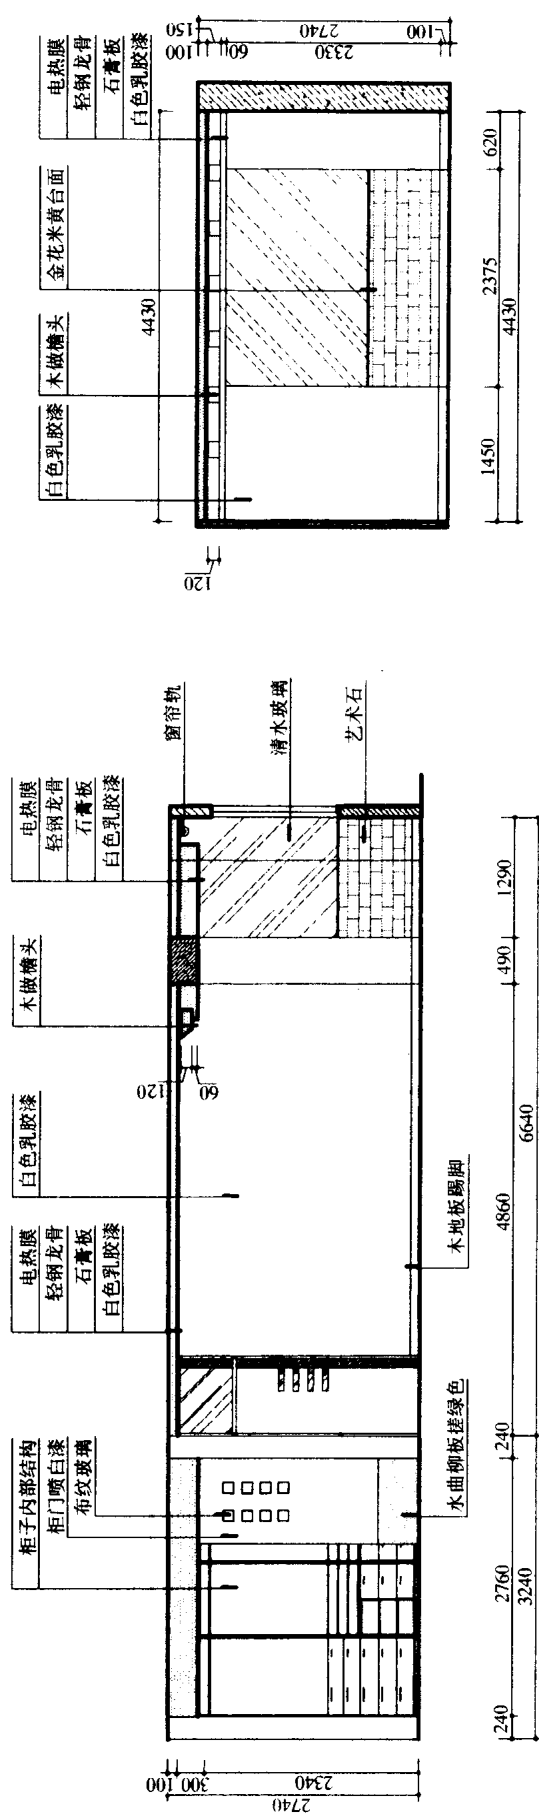

主卧室 C 立面图 1:50

主卧室 D 立面图 1:50

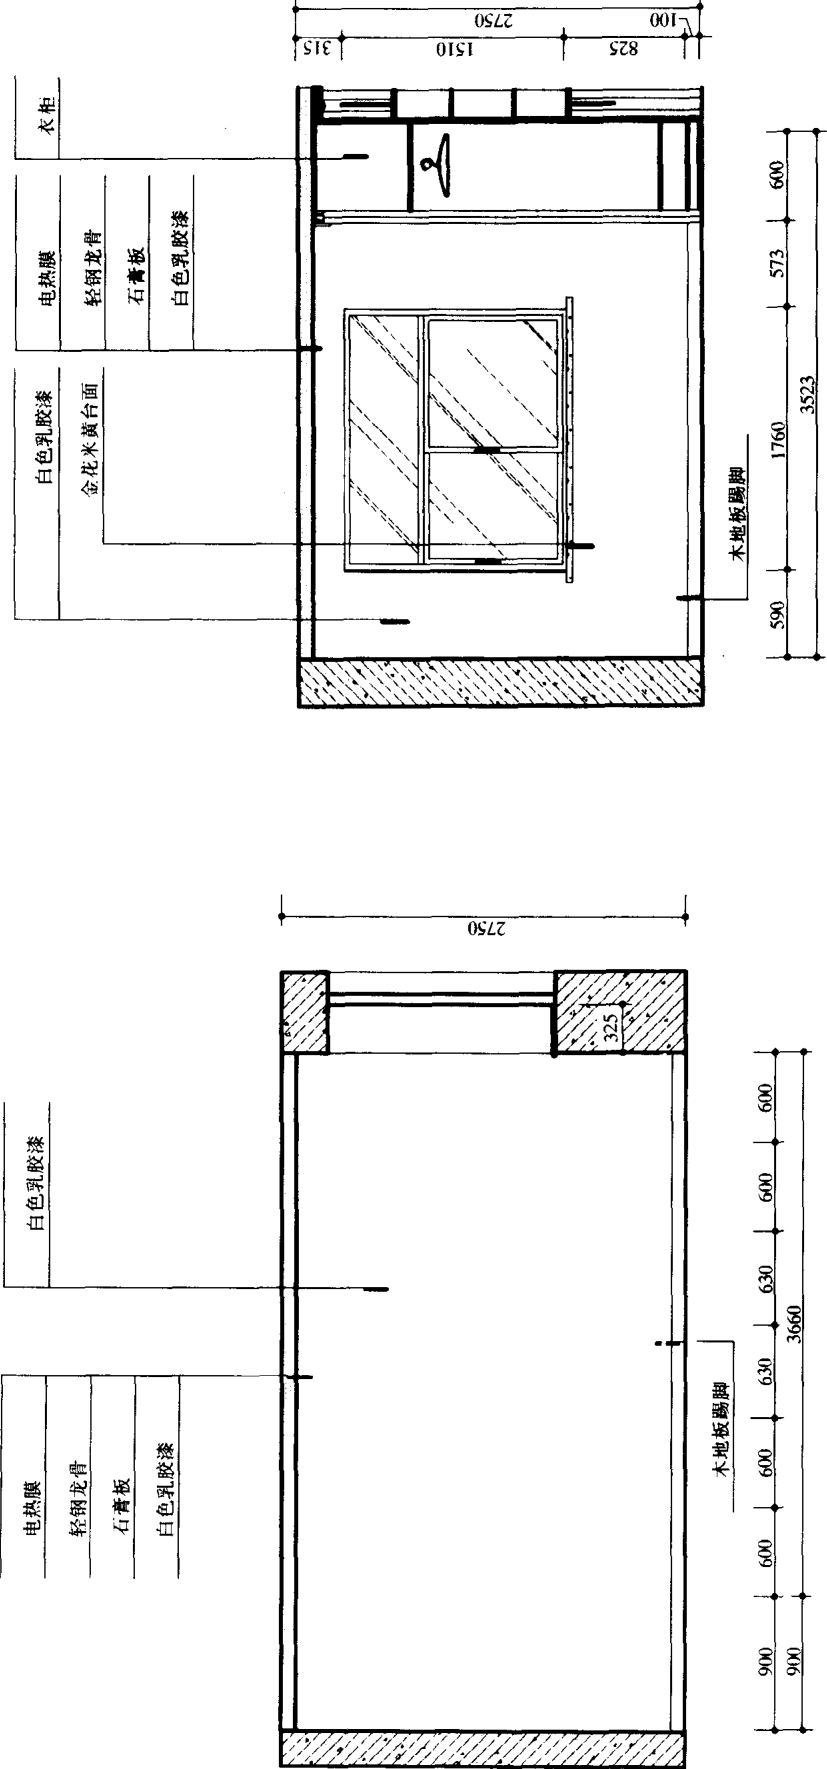

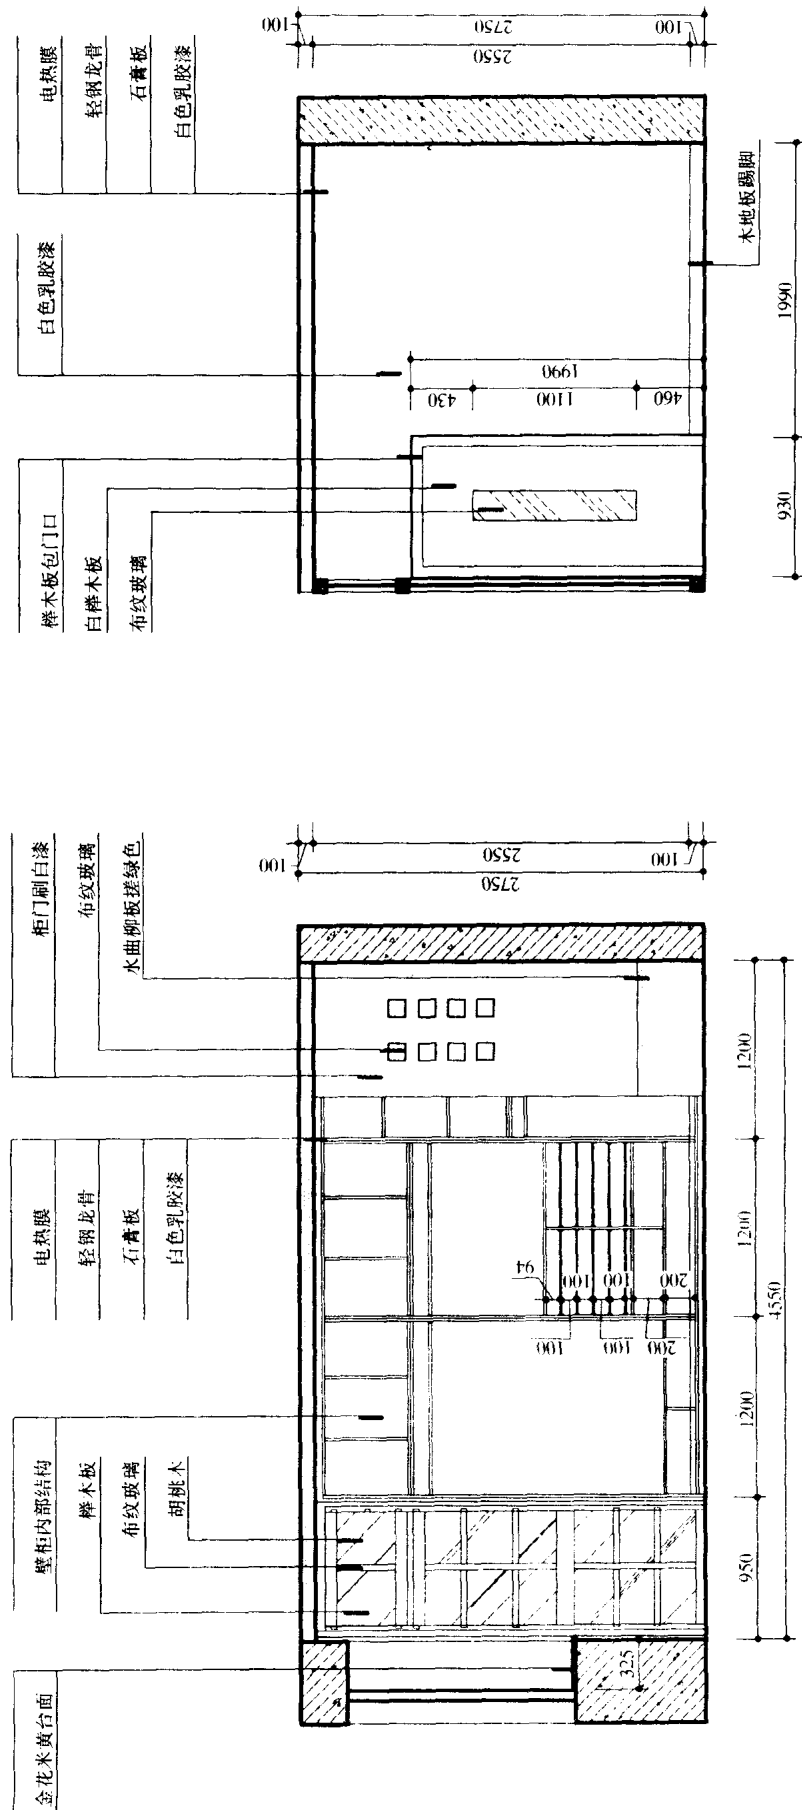


书房 D 立面图 1:50

书房 C 立面图 1:50

电热膜
轻钢龙骨
石膏板
白色乳胶漆


衣柜工厂加工

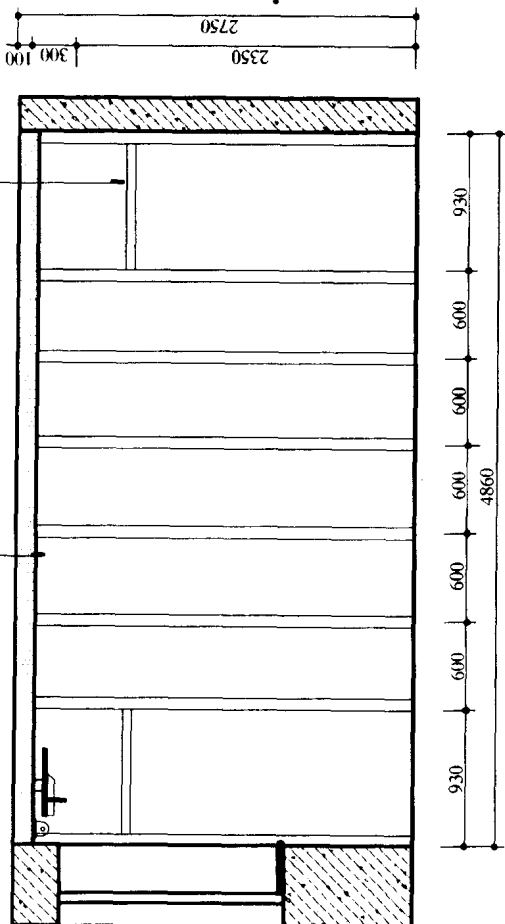


儿童房 A 立面图 1:50

电热膜
轻钢龙骨
石膏板
白色乳胶漆


白色乳胶漆

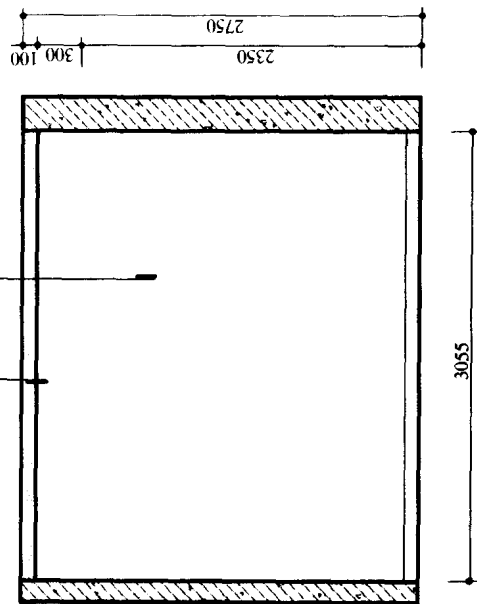

儿童房 B 立面图 1:50

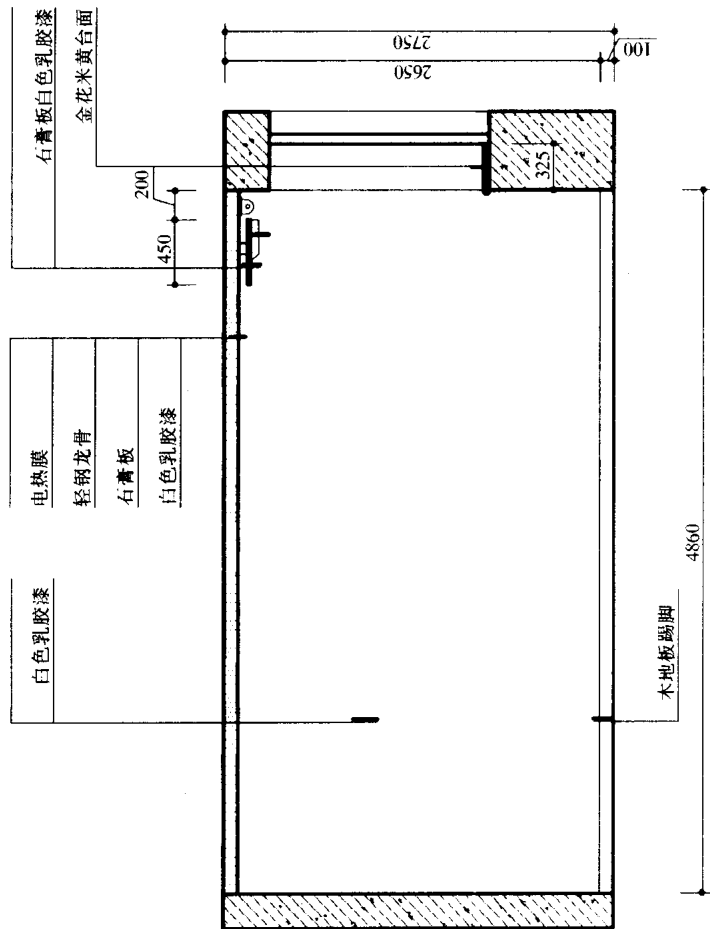

儿童房 C 立面图 1:50

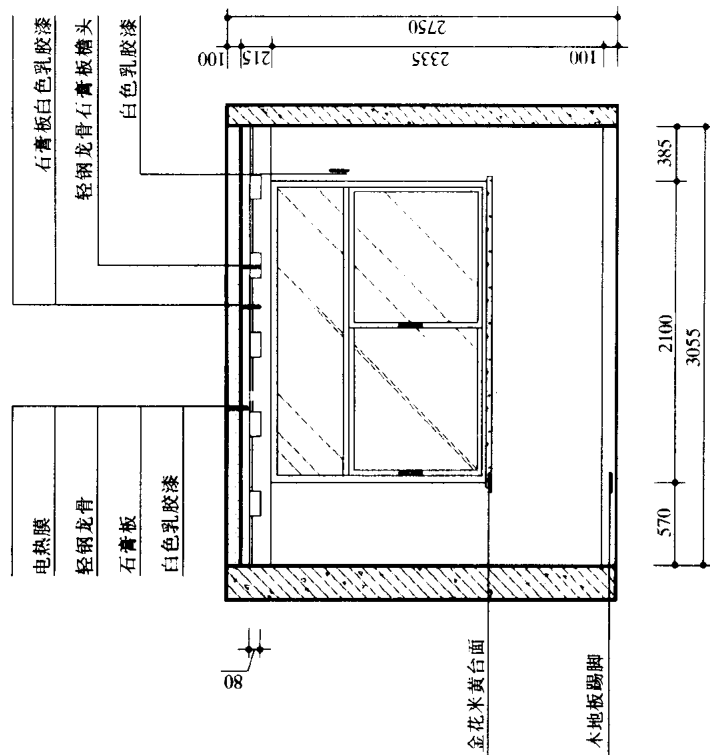

儿童房 D 立面图 1:50