

THE ENCYCLOPEDIA OF MODERN INTERIOR DESIGN

最新室內設計實務大全

(第三篇)

作者 杜台安



是一本看完即可從事室內設計工作的最實用工具書

最新室內設計實務大全

第三篇——圖集

作者 杜台安

- 個案研究
- 材料的應用
- 燈光色彩的應用
- 相關設備的說明
- 工程管理與估價
- 標準圖與繪圖說明
- 室內設計尺度研究
- 室內設計構思語彙
- 系統介紹室內設計工作

昇陽出版社

是一本看完即可從事室內設計工作的最實用工具書


最新室內設計實務大全

第三篇——圖集

作者 杜台安

- 個案研究
- 材料的應用
- 燈光色彩的應用
- 相關設備的說明
- 工程管理與估價
- 標準圖與繪圖說明
- 室內設計尺度研究
- 室內設計構思語彙
- 系統介紹室內設計工作

昇陽出版社


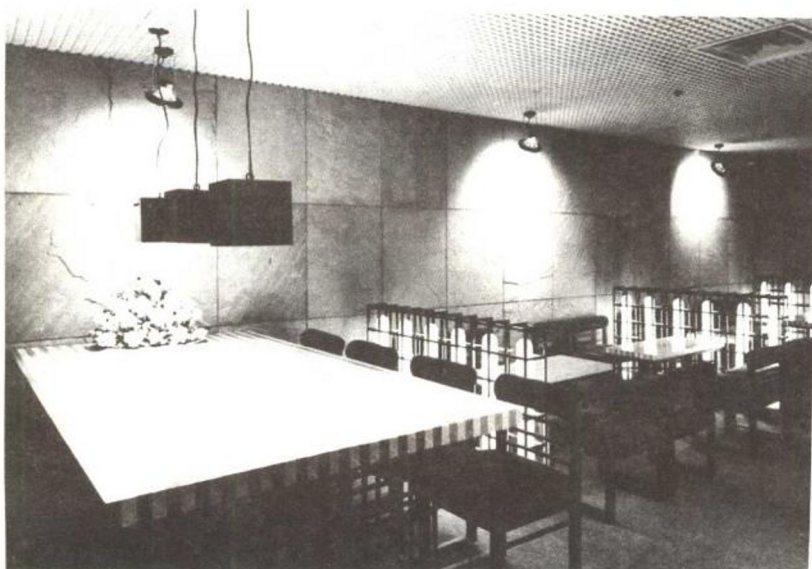


目 錄




第一章	室內設計詳圖圖例	3
	地坪一般施工圖	3
	踢腳板施工圖	5
	壁面施工圖	5
	牆面一般施工圖	6
	天花板施工圖	7
	一般屋頂面施工詳圖	12
	平面圖	13
	立面圖	21
	剖面圖	32
	電器配線圖	41
	活動隔間圖	42
	傢俱圖	44
	透視圖	60
第二章	室內設計個案實例	65
第三章	室內設計全套施工圖例	
	1. 清華大學第一餐廳	77
	2. 電梯大廈住宅	126
第四章	室內設計個案題庫	150

第一章 室內設計詳圖圖例

地坪一般施工詳圖







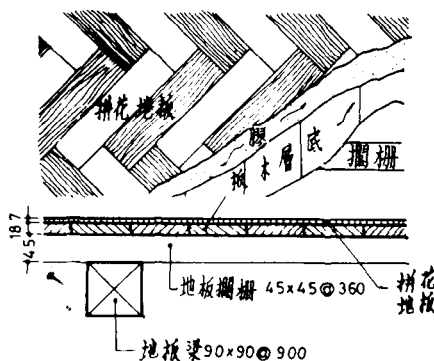
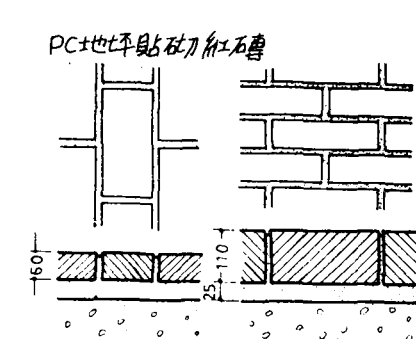


尺寸	標準接縫	尺寸	接縫
19x19 mm	2.7 mm	40x40	3.3
25x25	2.5	47x47	5.5

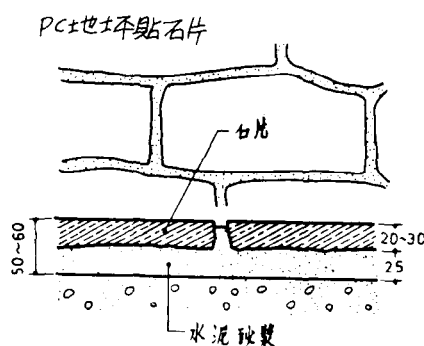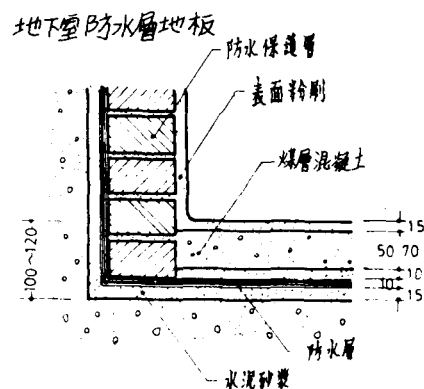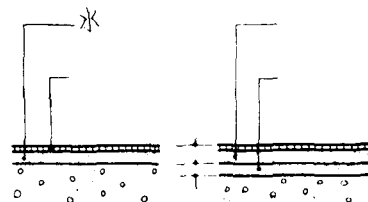


地板用磁磚尺寸


正	76x76	長	660x108
方	108x108	方	76x152
形	152x152		
	182x182		

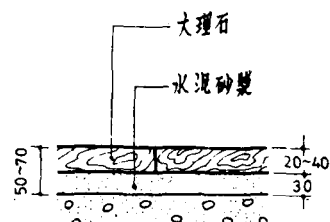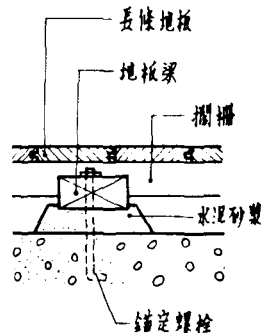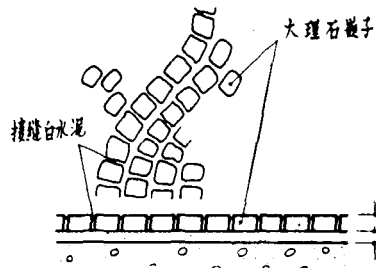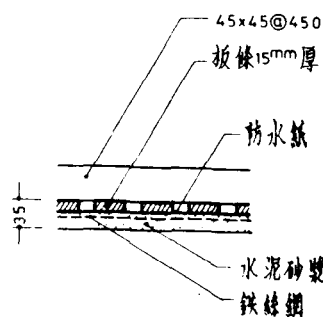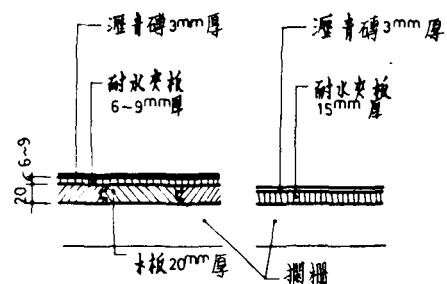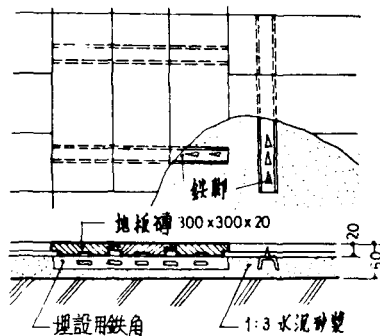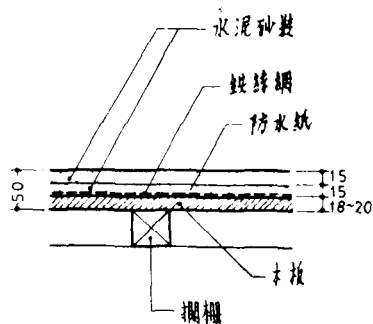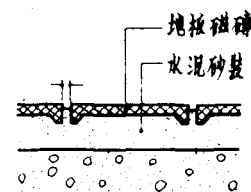


鋪地一般施工詳圖

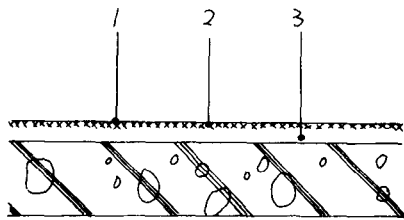


1. 鋪三德瀝青地磚或PVC地磚(色另定)
2. 強力膠着劑
3. 0.9厚 1:3水泥沙漿打底刮平
(最厚不得超過1.9)

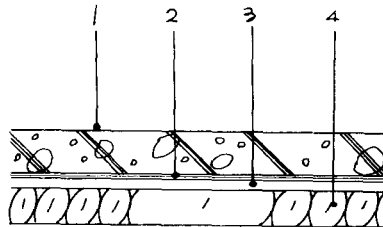


1. 2000 PSI RC
2. 三皮柏油油毛毡(35kg)防潮層
3. 30厚 PC 墊底刮平
4. 10厚卵石排堅

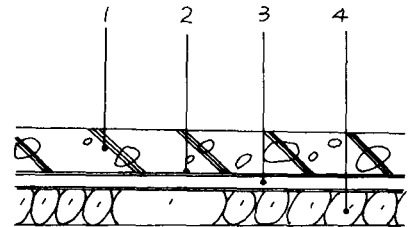


1. 3000 PSI RC
2. 五皮柏油油毛毡(35kg)防水層
3. 30厚 PC 墊底刮平
4. 10厚卵石排堅

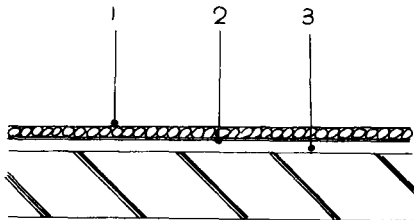


1. 貼磨石子磚(花色另定)
2. 1:2 水泥沙漿膠牢
3. 0.9厚 1:3水泥沙漿打底刮平

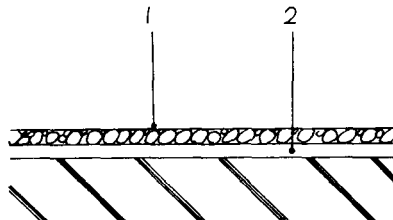


1. 12厚 粉宜蘭石子
2. 0.9厚 1:3水泥沙漿打底刮平

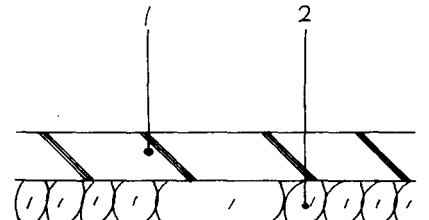


1. 10厚 2000PSI PC
2. 10厚 卵石排堅

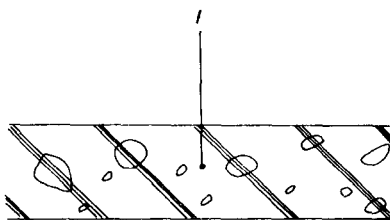


1. 3000 PSI RC

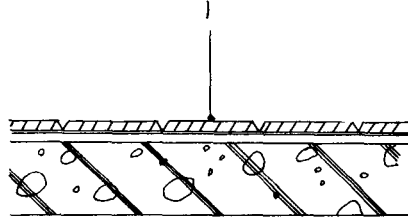


1. 人行道紅鋼磚(依市政府規定鋪設)

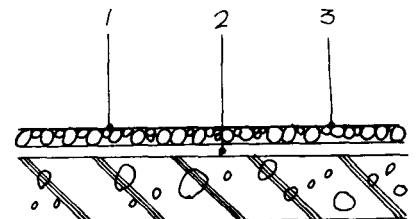


1. 12厚(免2厚度)磨石子(色另定)
2. 0.9厚 1:3水泥沙漿打底刮平
3. 0.2厚 1.2厚黃銅條

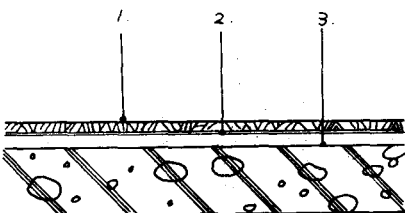

1. 0.6厚樟木拼花地板
2. 強力膠着劑
3. 0.9厚 1:3水泥沙漿打底刮平
(最厚不得超過1.9)

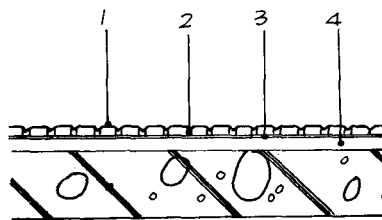


1. 貼石質馬賽克(色另定)
2. 自水泥嵌縫
3. 1:1水泥沙漿膠牢
- 0.9厚 1:3水泥沙漿打底刮平

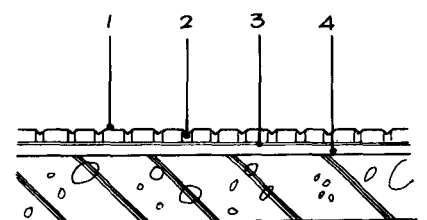


1. 貼鑽石牌(或同級品)紅鋼磚
2. 1:3水泥沙漿嵌縫
3. 1:1水泥沙漿膠牢
- 0.9厚 1:3水泥沙漿打底刮平


踢脚板一般施工圖

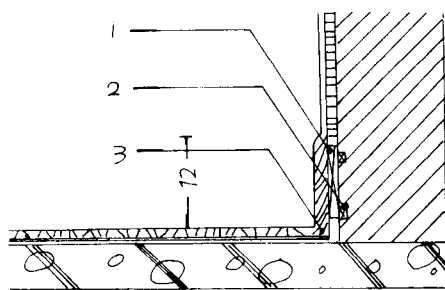


1. 0.9×25×9 木條 @60
 2. 预埋木條
 3. 1.6厚 踢脚板油漆二度(色另定)
- 檜木材料

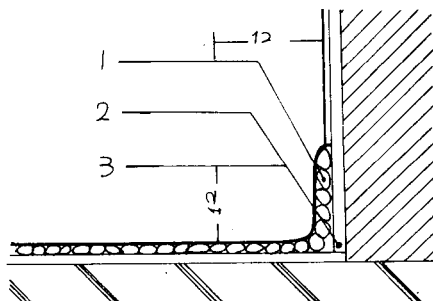


1. 1.2厚黑色磨石子踢脚
2. 0.9厚 1:3 水泥沙漿打底刮平
3. 1.2×0.2 黃銅條

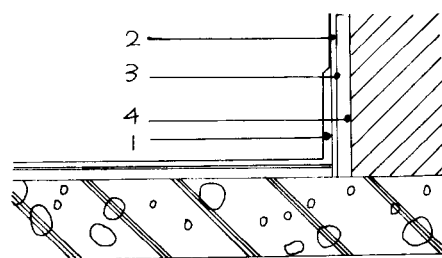


1. 貼 PVC 踢脚板
2. 強力膠着劑
3. 0.6厚 1:3 水泥沙漿粉光
4. 0.9厚 1:3 水泥沙漿打底刮平

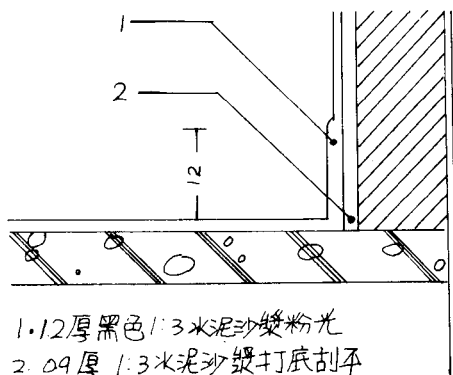


1. 1.2厚黑色 1:3 水泥沙漿粉光
2. 0.9厚 1:3 水泥沙漿打底刮平

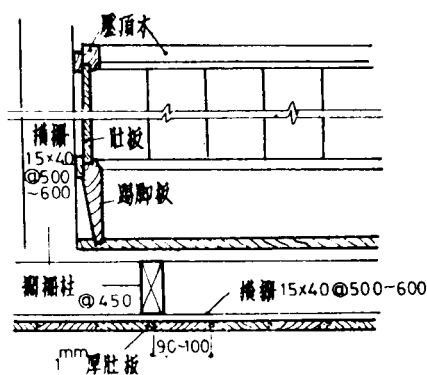


壁面施工圖

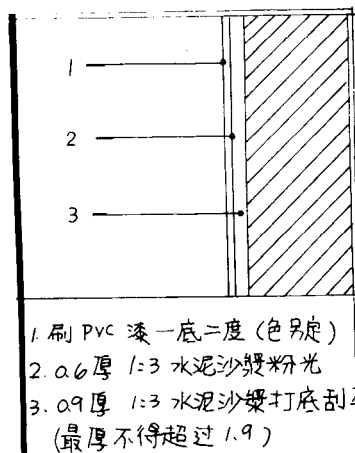


1. 刷 PVC 漆一底二度(色另定)
2. 0.6厚 1:3 水泥沙漿粉光
3. 0.9厚 1:3 水泥沙漿打底刮平(最厚不得超過 1.9)

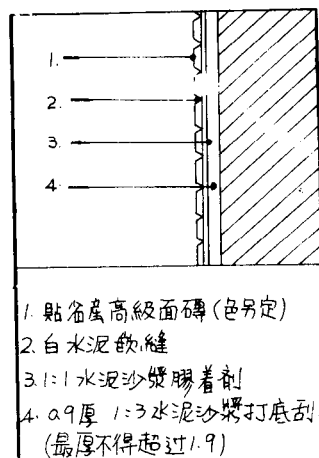

1. 貼省產高級面磚(色另定)
2. 白水泥嵌縫
3. 1:1 水泥沙漿膠着劑
4. 0.9厚 1:3 水泥沙漿打底刮平(最厚不得超過 1.9)

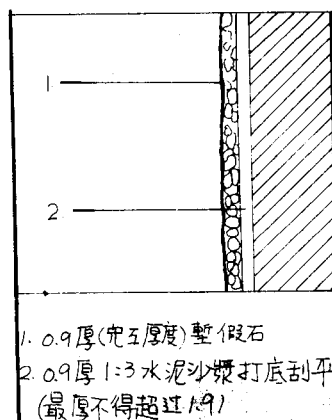


1. 0.9厚(實厚)整假石
2. 0.9厚 1:3 水泥沙漿打底刮平(最厚不得超過 1.9)








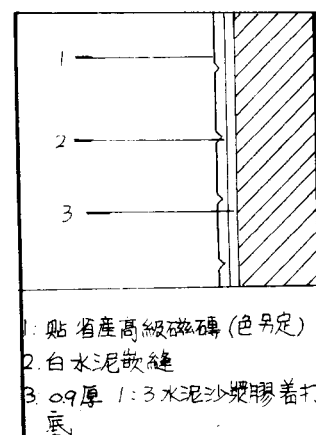


1. 貼省產高級磁磚(色另定)
2. 白水泥嵌縫
3. 0.9厚 1:3 水泥沙漿膠着打底

欄杆一般施工詳圖


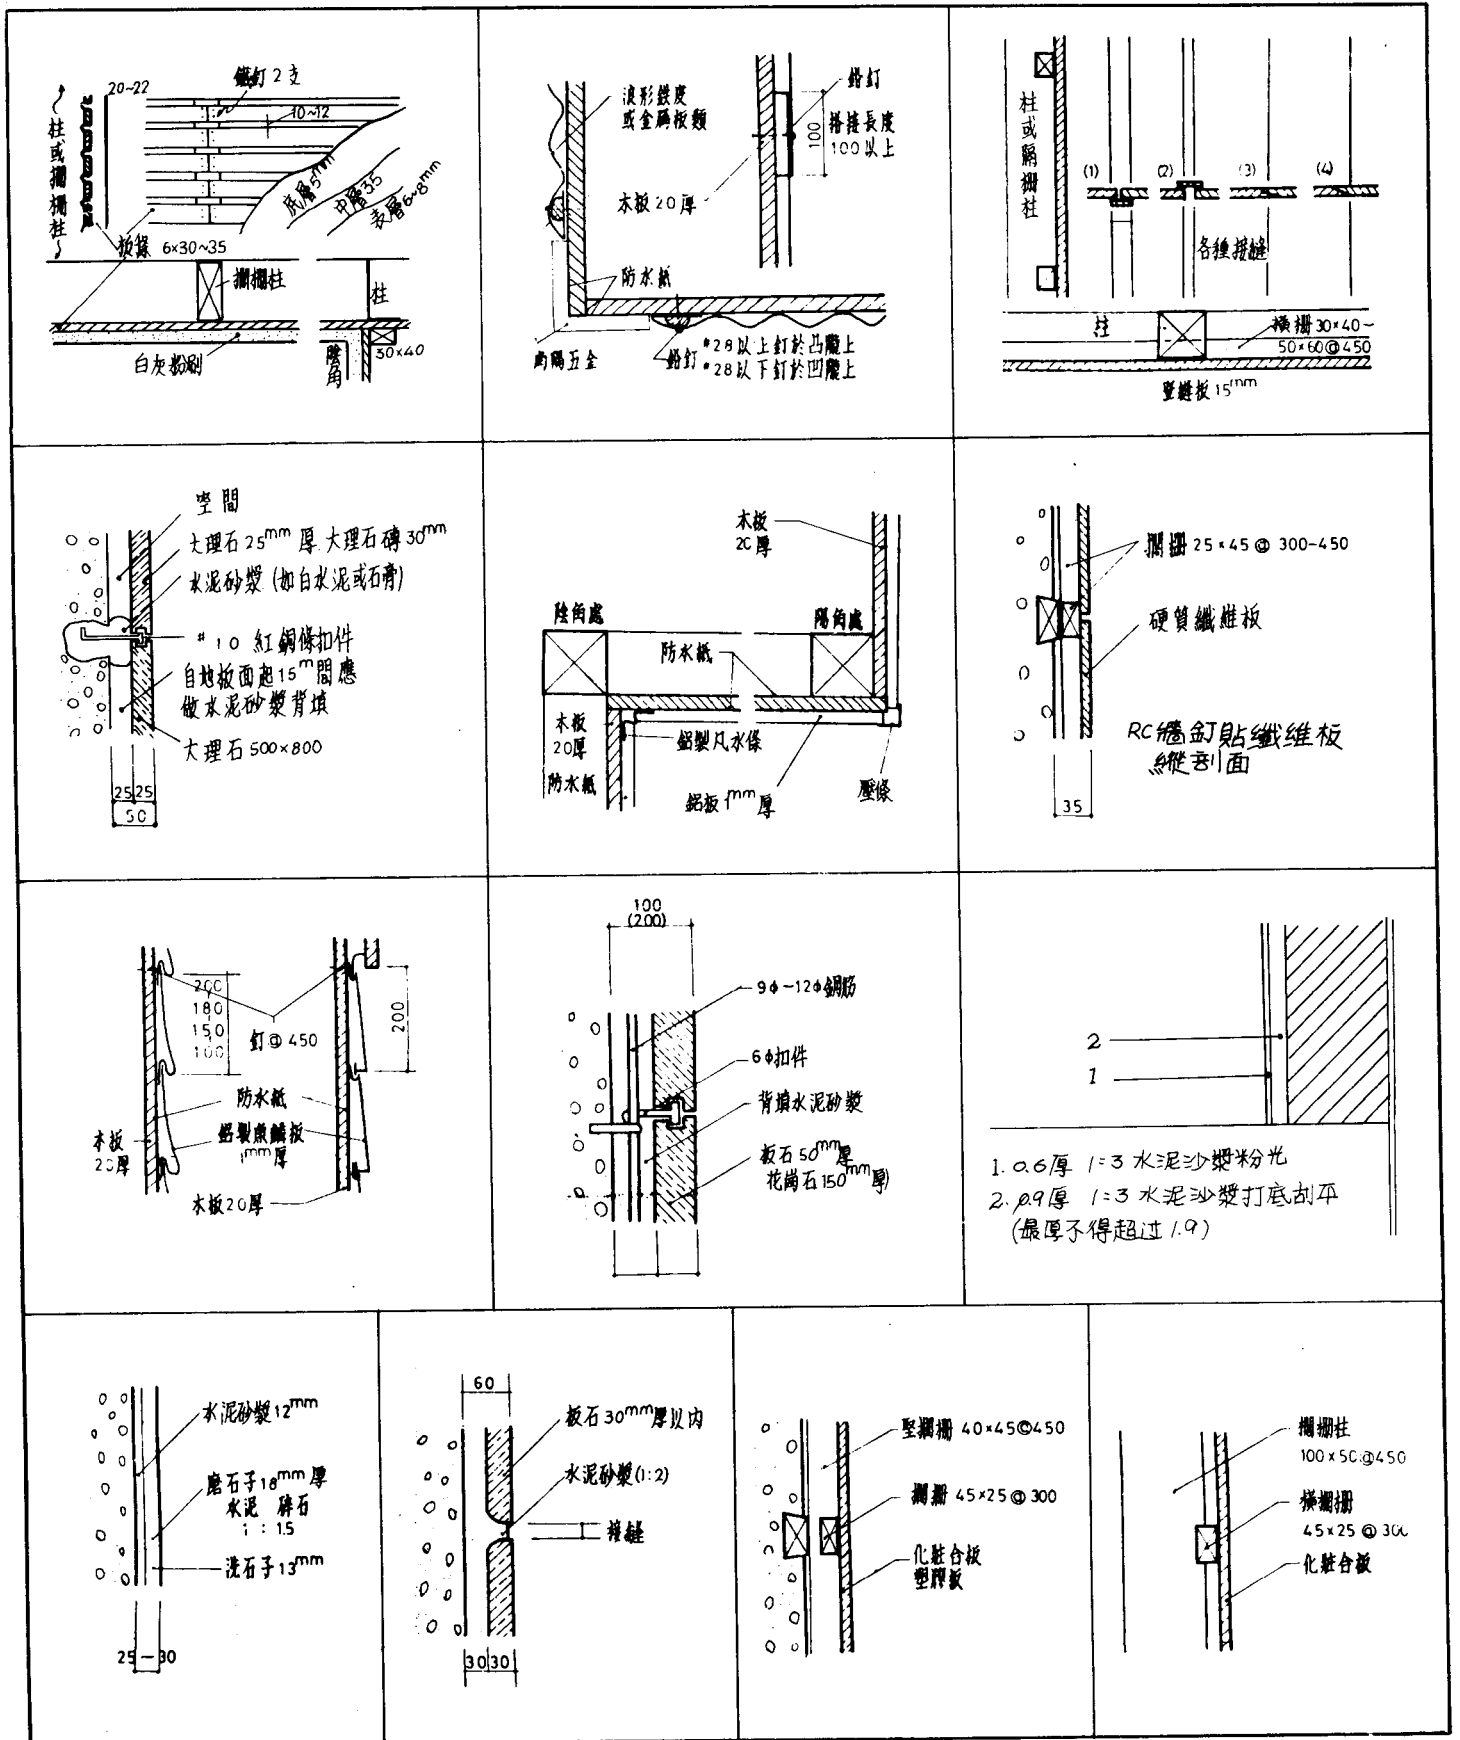


天花一般施工詳圖

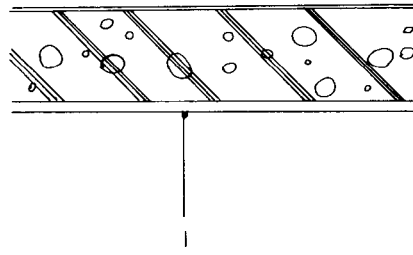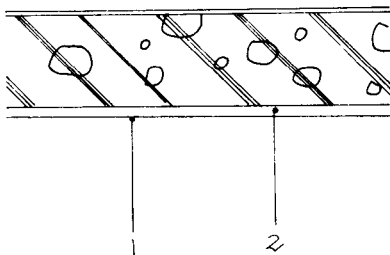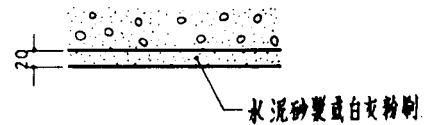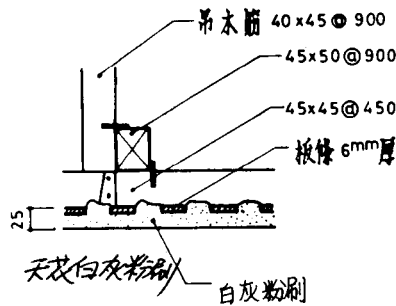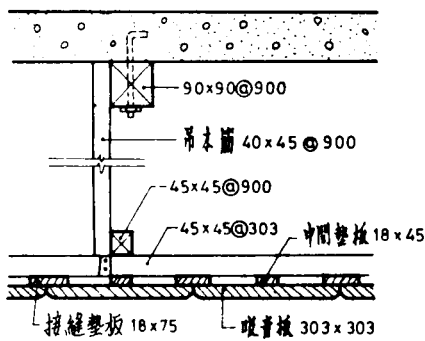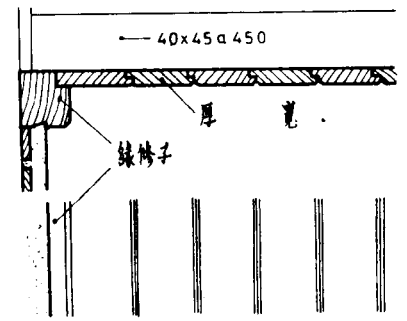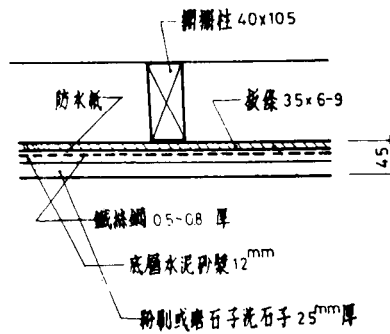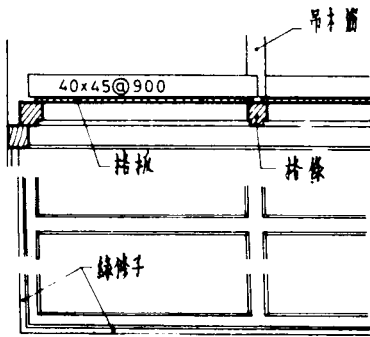


1. 刷PVC漆一底二度(色另定)
2. 0.9厚 1:3水泥沙漿粉光

1. 0.9厚 1:3水泥沙漿粉光(最厚不得超过1.9)


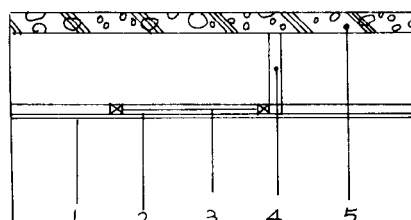
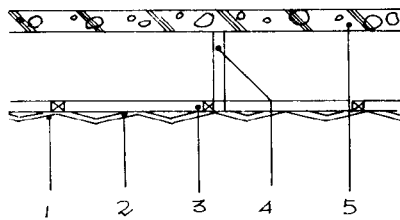


1. 噴PVC漆一底二度(色另定)
2. 立體天花藻板
3. 45x45水平木筋@45双向
4. 45x45垂直吊筋@90
5. 预埋天花板卡簧


1. 油漆一底二度(色另定)
2. 0.3厚 柳安防水夾板
3. 45x45水平木筋@45双向
4. 45x45垂直吊筋@90
5. 预埋天花板卡簧

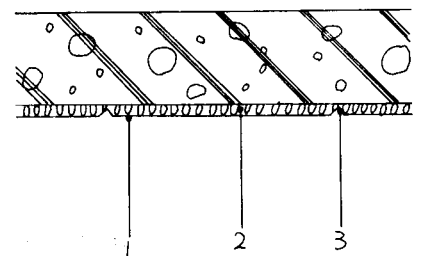


1. 噴PVC漆二度(色另定)
2. 25厚 迷泥板或鏡泥板(模範)
3. 1:3水泥沙漿嵌縫油漆(色另定)

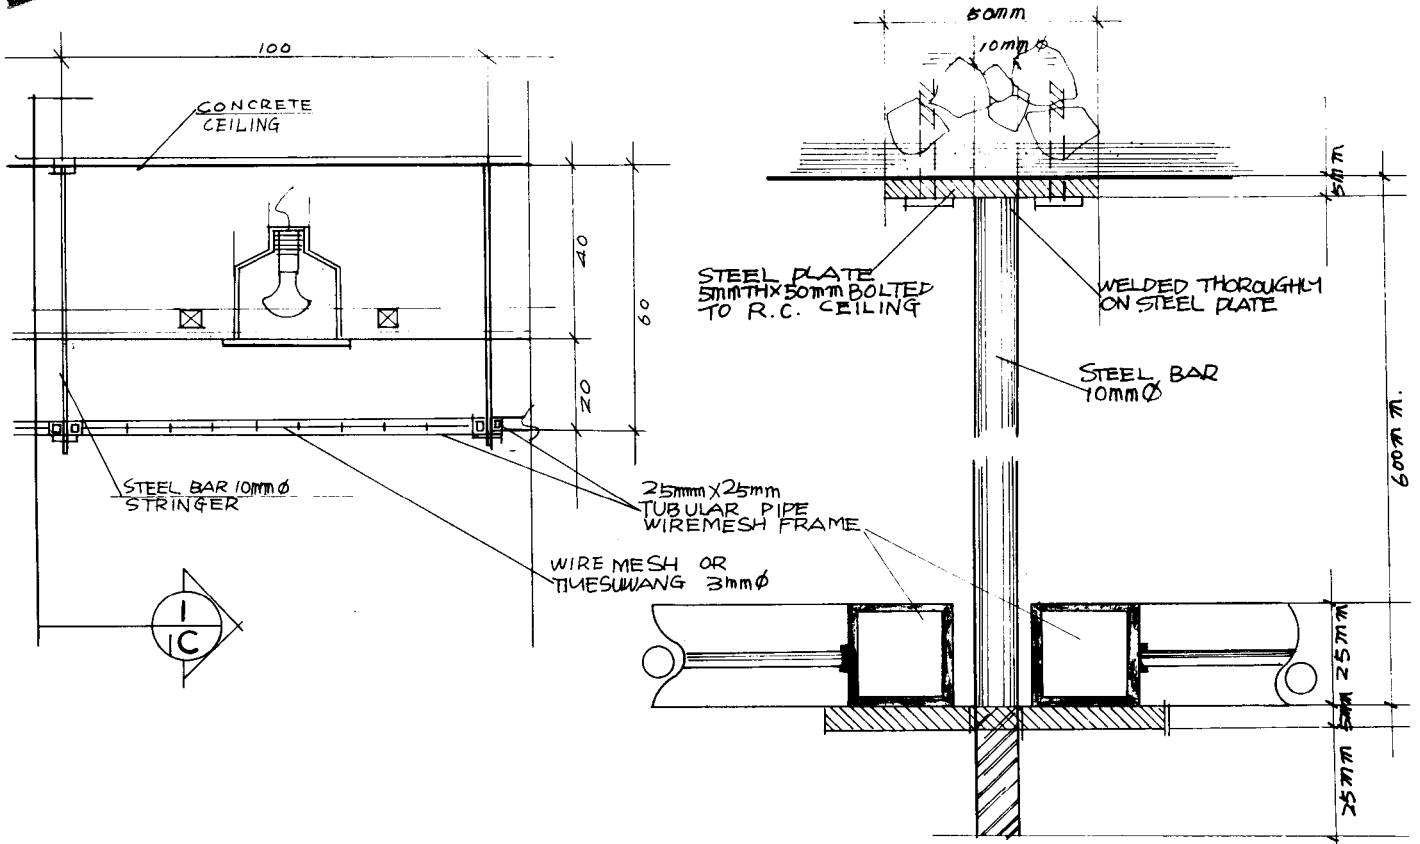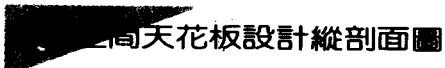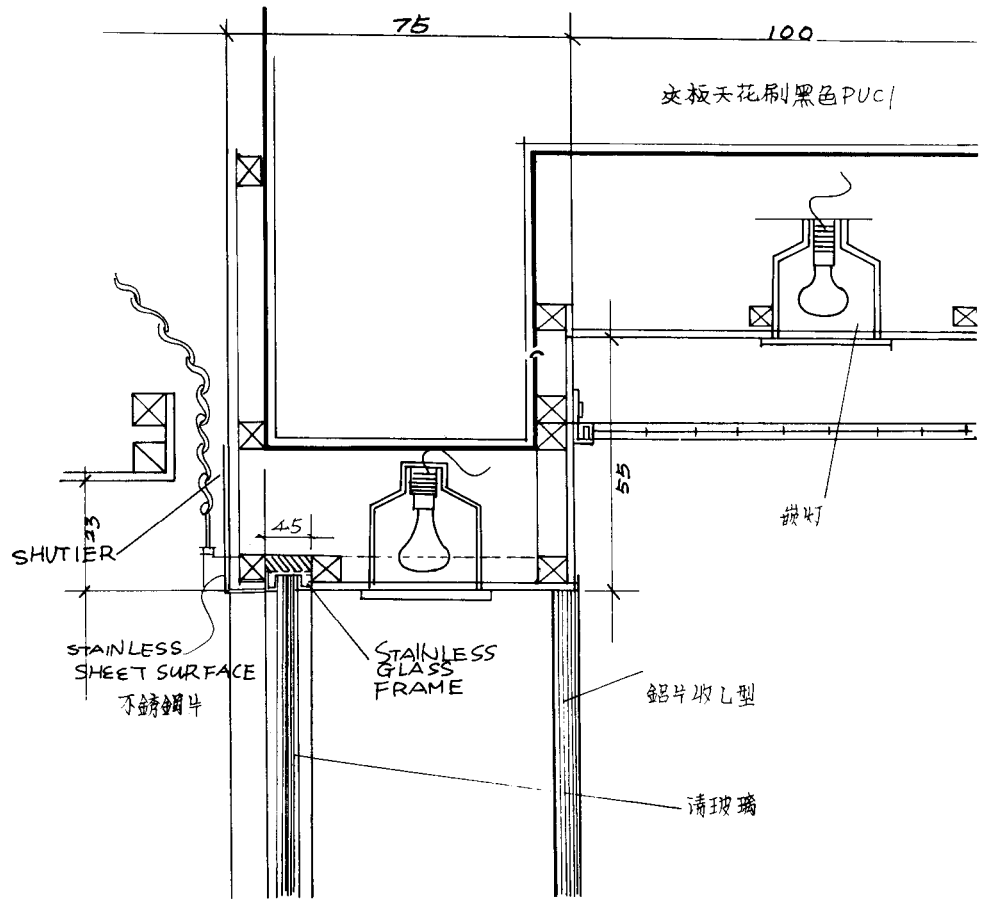

商業空間設計案縱剖面圖

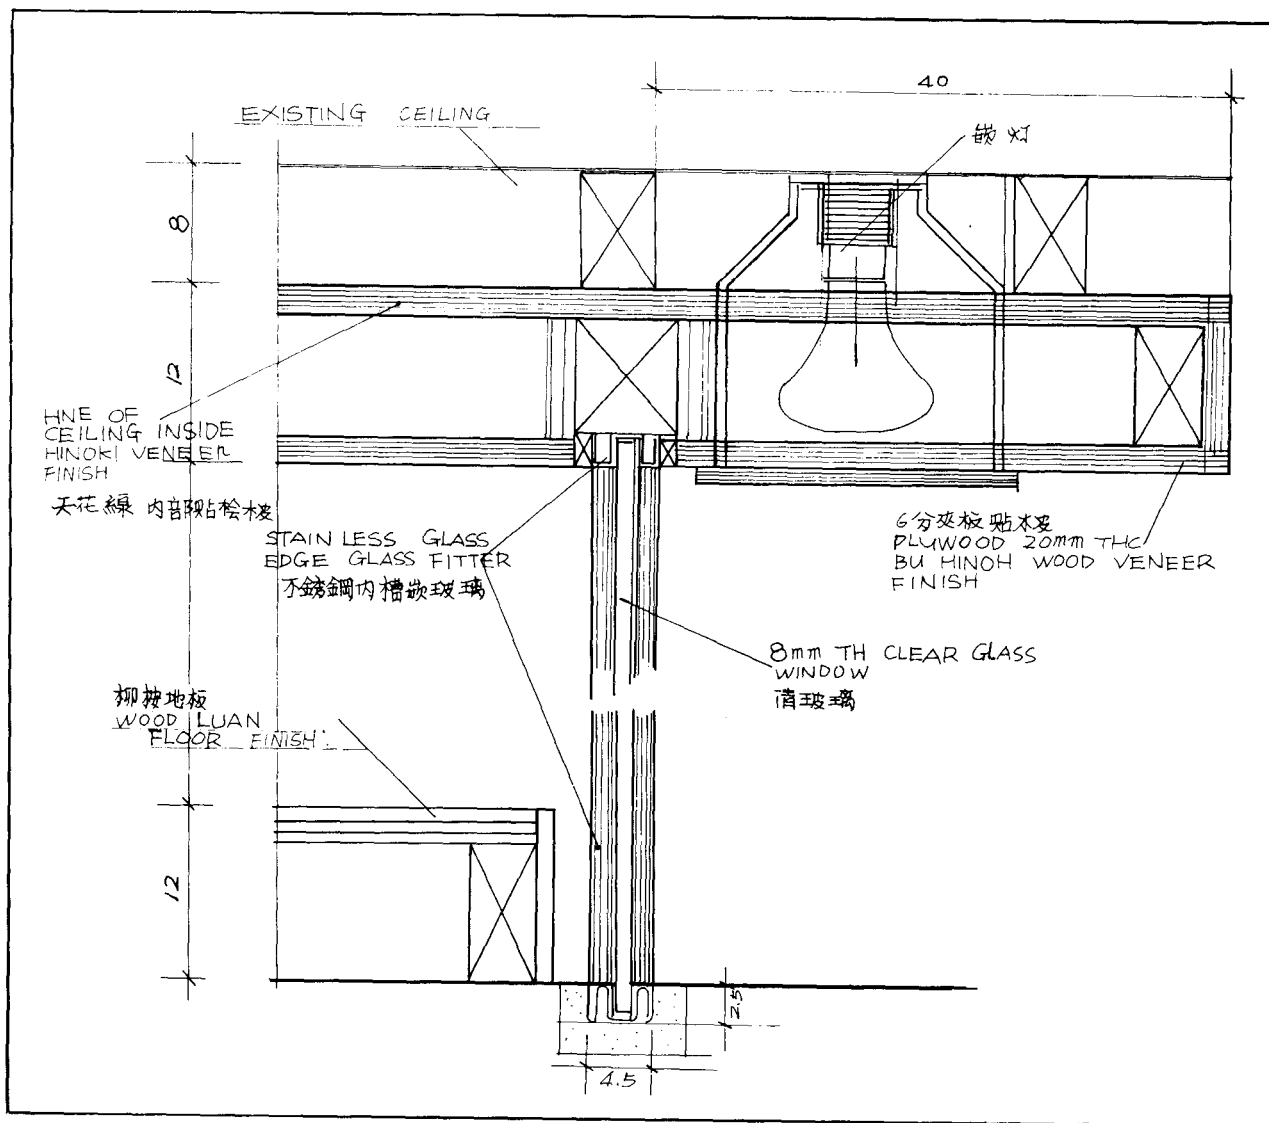


天花板剖面圖

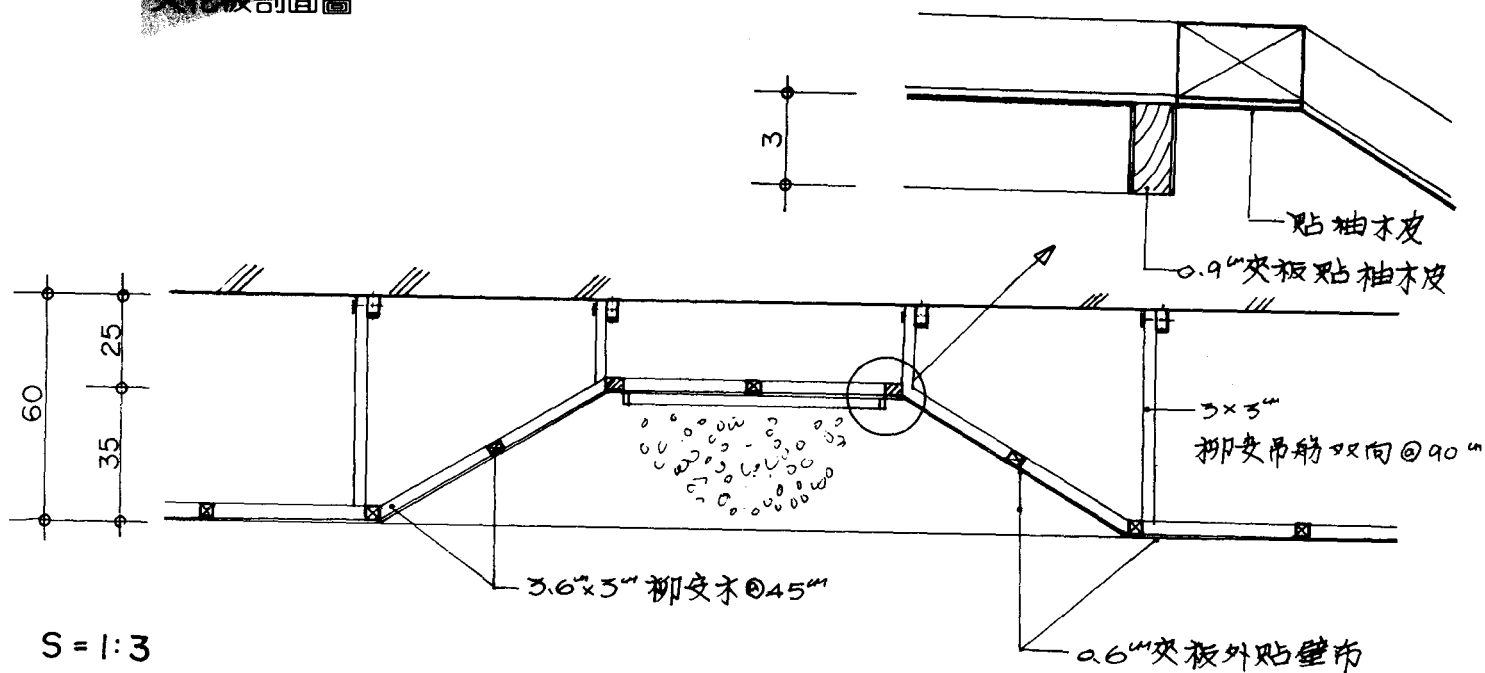



S = 1:3

剖面及隔間立面









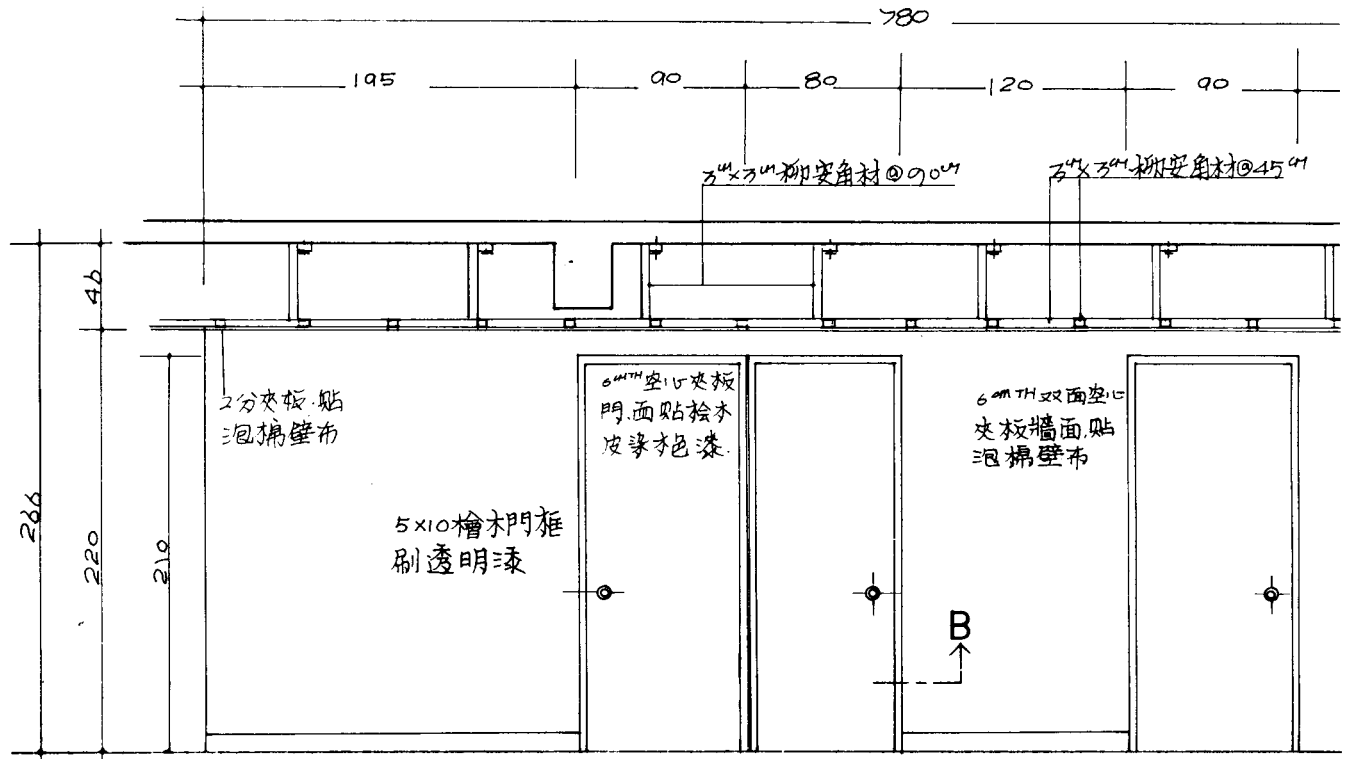


剖面詳圖及蜂巢板隔間

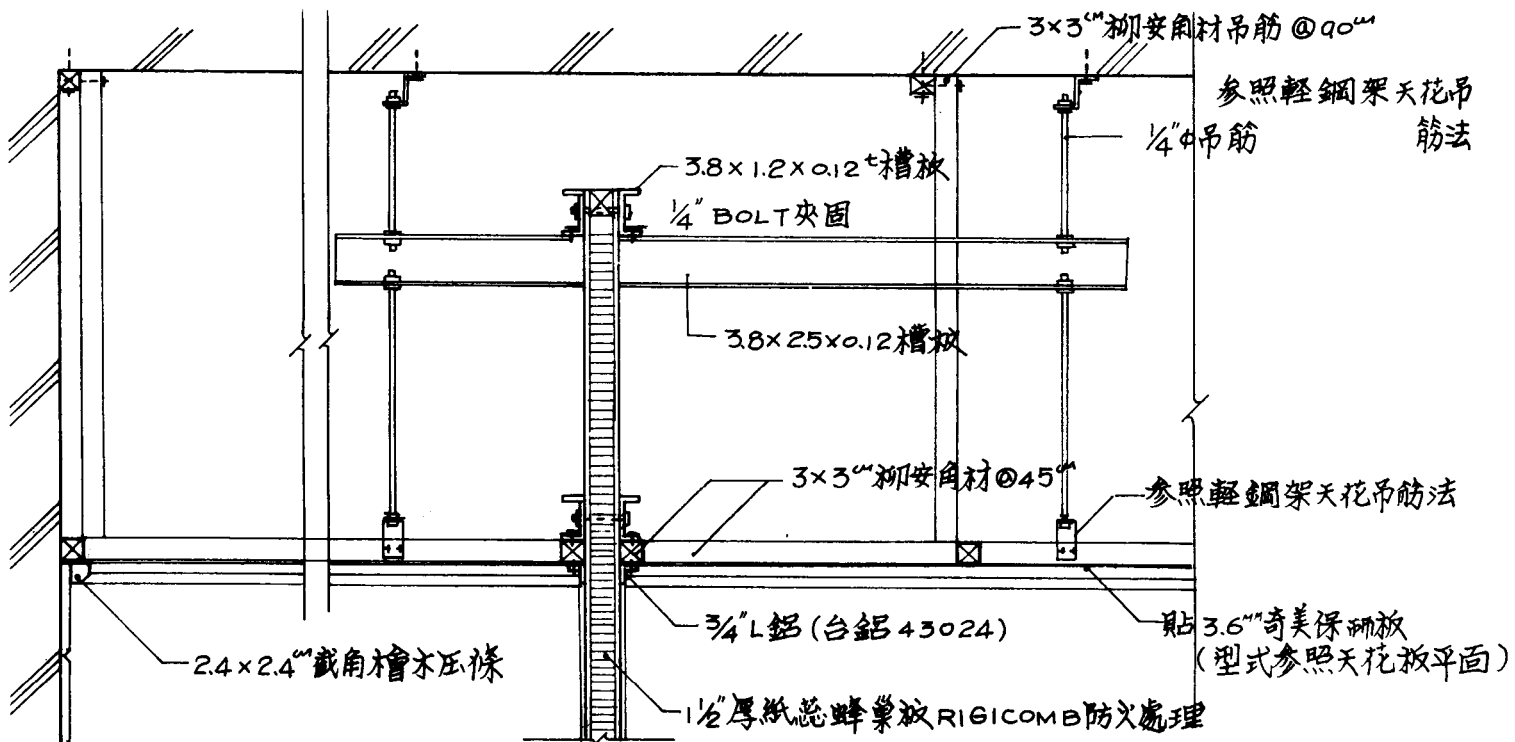


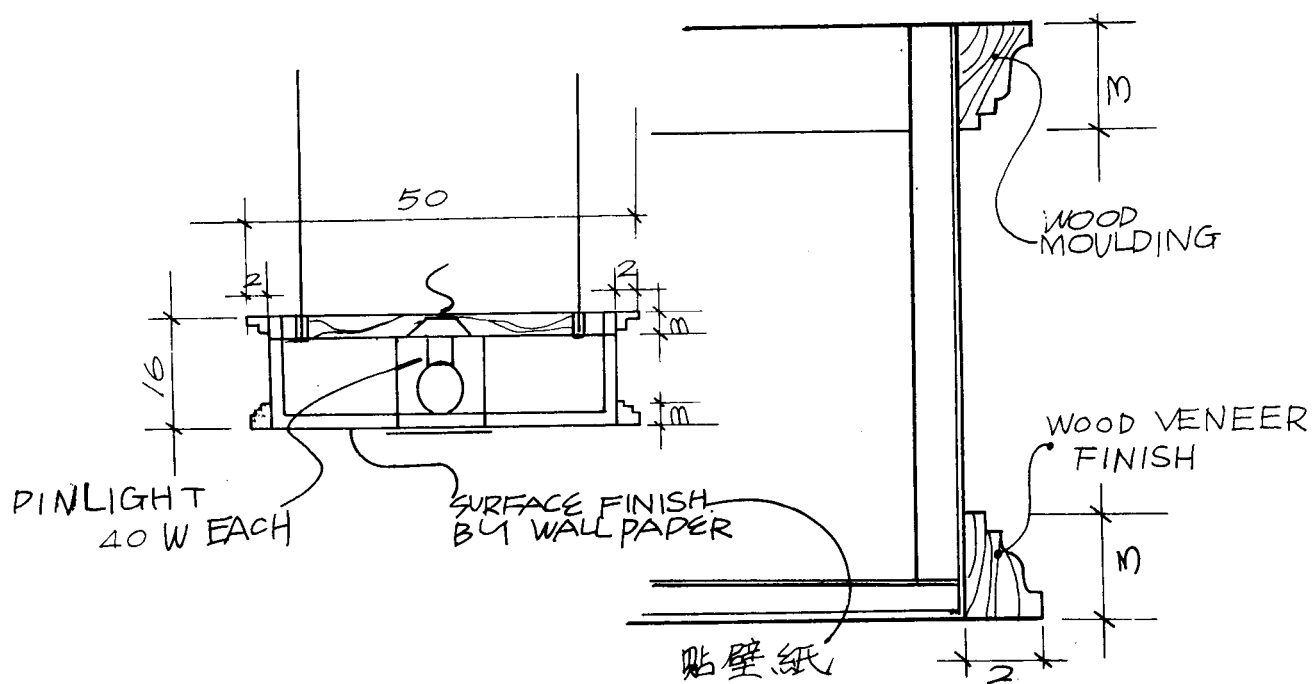


平屋頂天溝圖

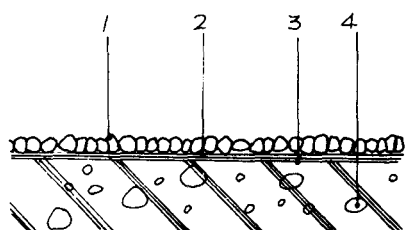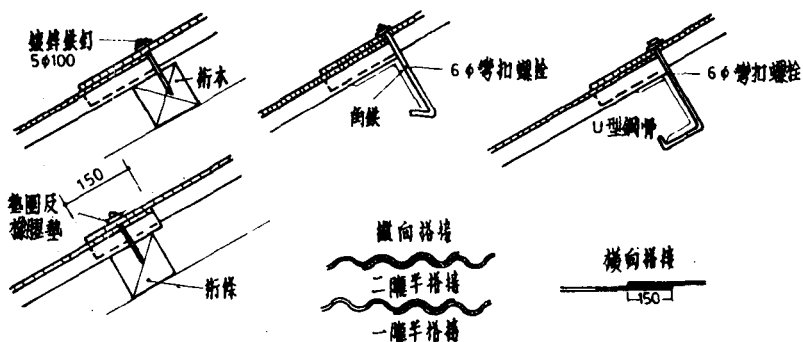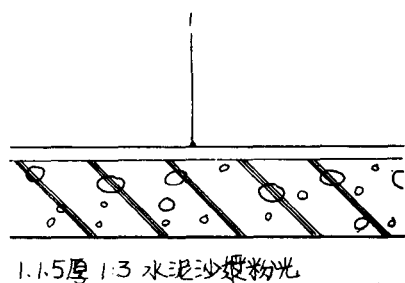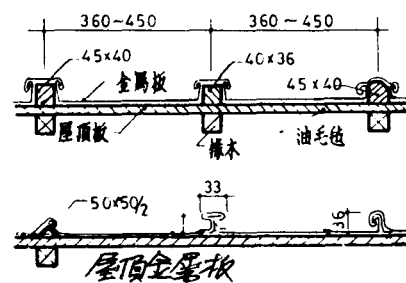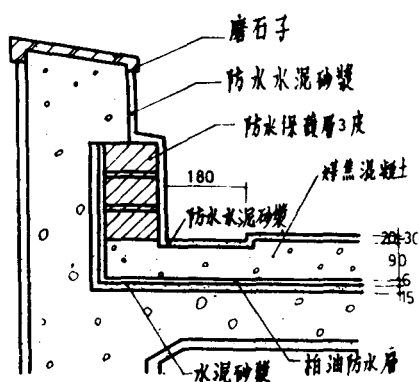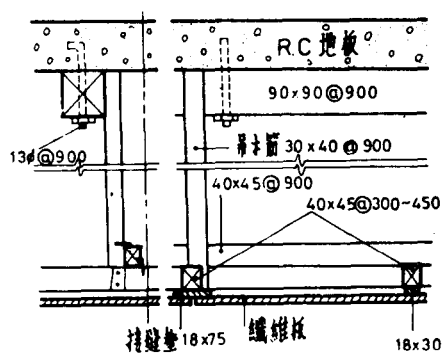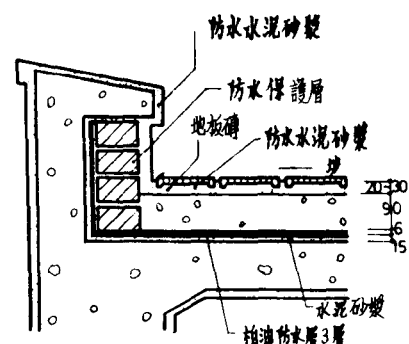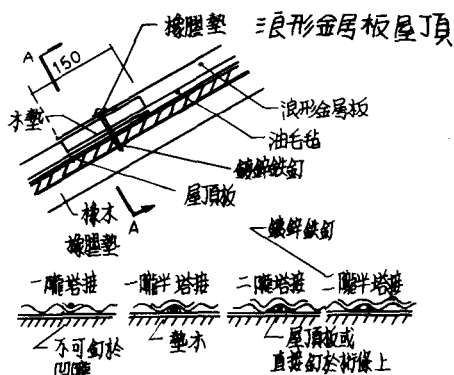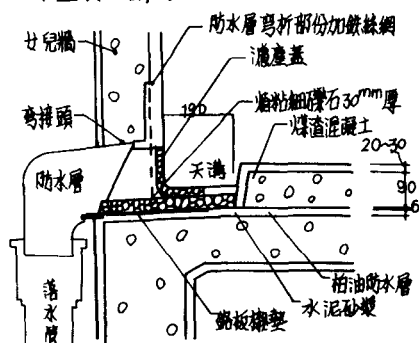

1. 0.6% 綠豆石子炒綠豆沙
2. 五皮 35kg 拍油油毛毡防水層
3. 刷 PRIKER OIL 底油一度
4. RC 屋面擷出 1/100 滴水坡度

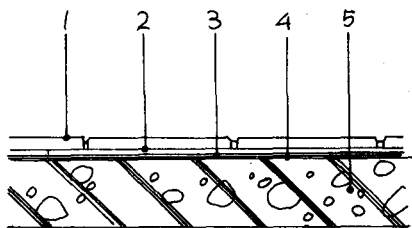


1. 鋪合成或安住隔炭磚 1:3
水泥沙漿做縫
2. 1:3 水泥沙漿打底膠年
3. 五皮 35 kg 油油毛毡防水層
4. 刷 PRIMER OIL 底油一層
RC 屋面搗出 1/100 瀝水坡度

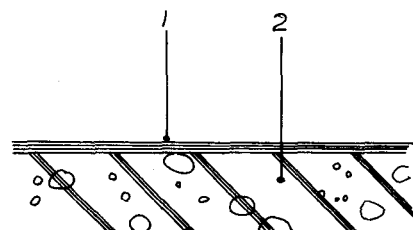


1. 水泥防水剂、防水粉刷
2. RC屋面找出滴水坡度 1/100

平面圖


旅館套房單元平面(加重陰影的平面圖畫法)

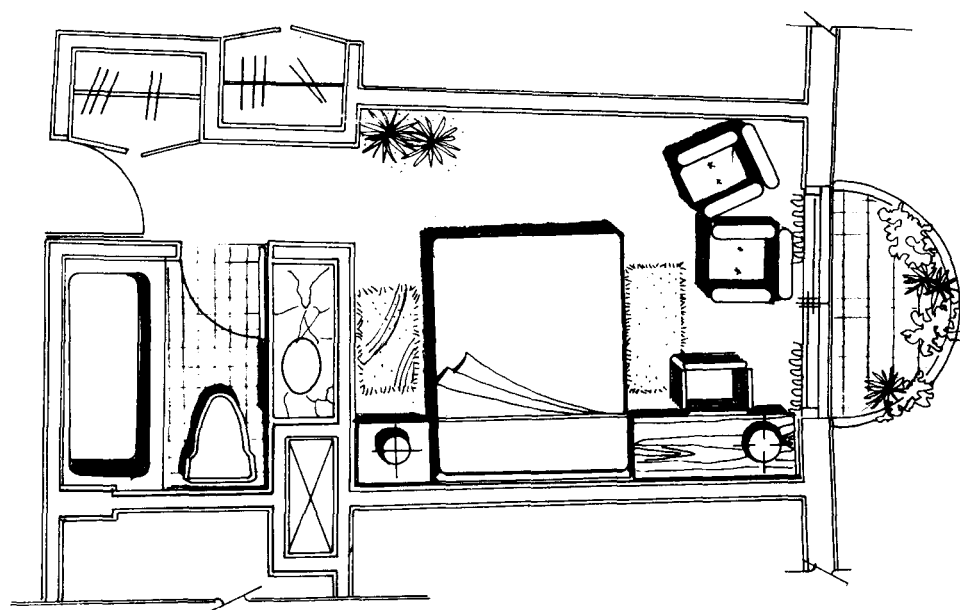

平面圖要清晰，尺度一定要對，材料標示要合一般畫法，勿太過自行創造如沙發，椅子用徒手畫更為生動。

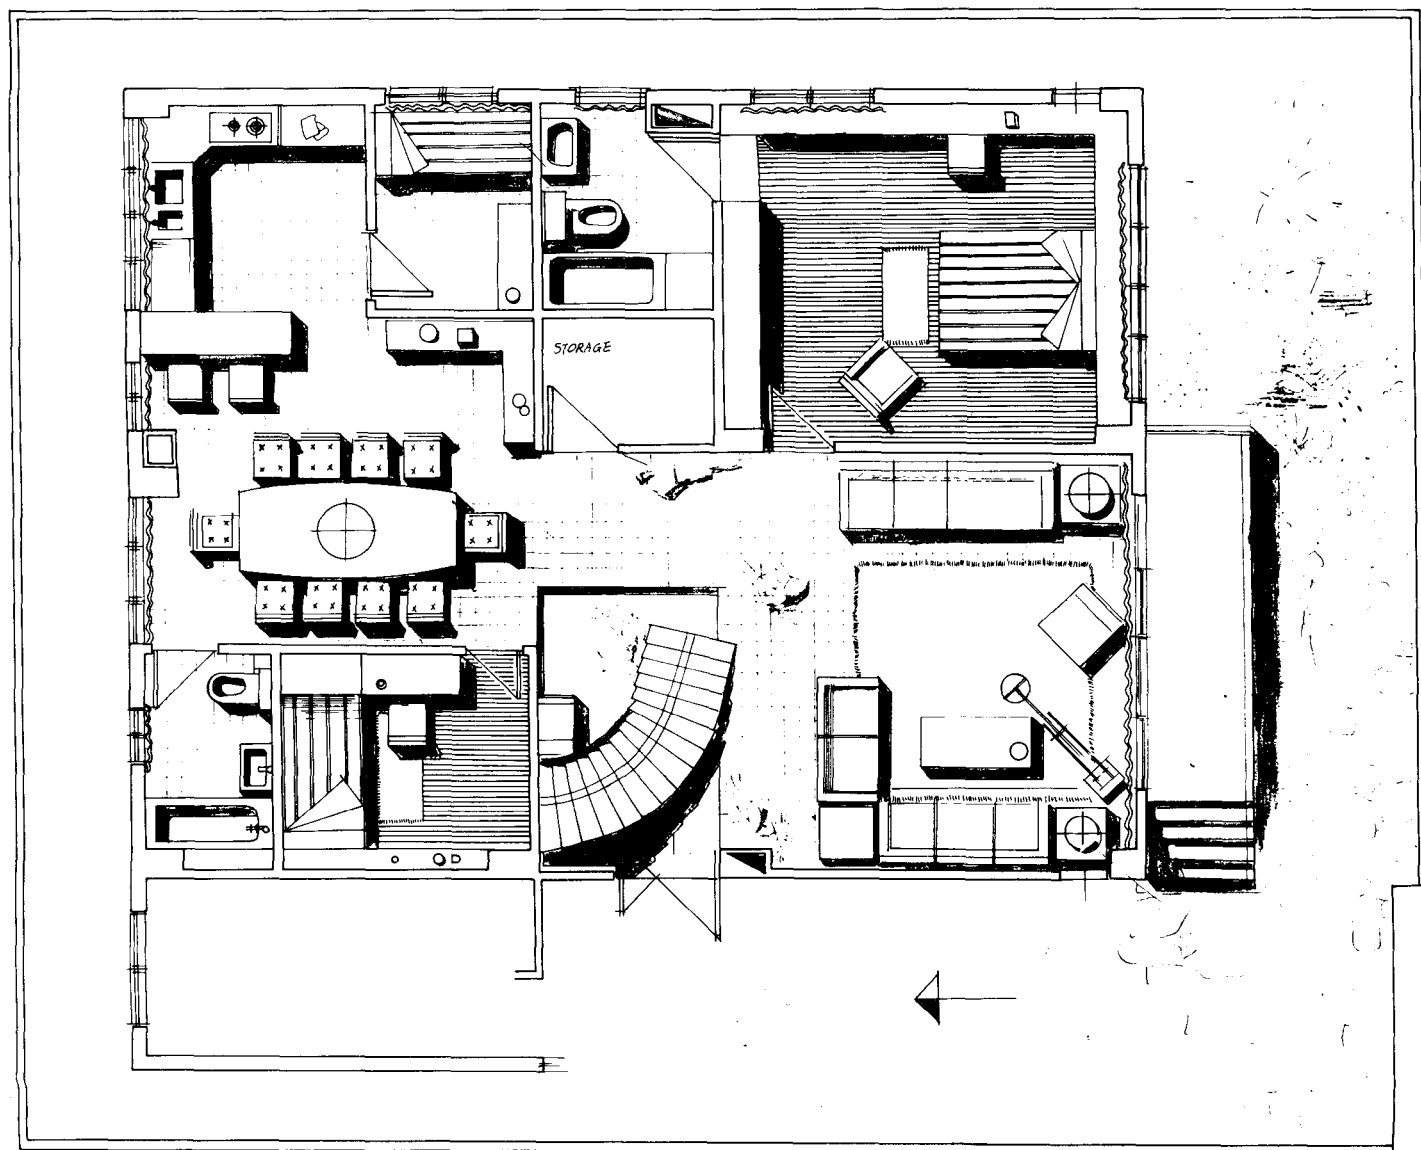

平面圖

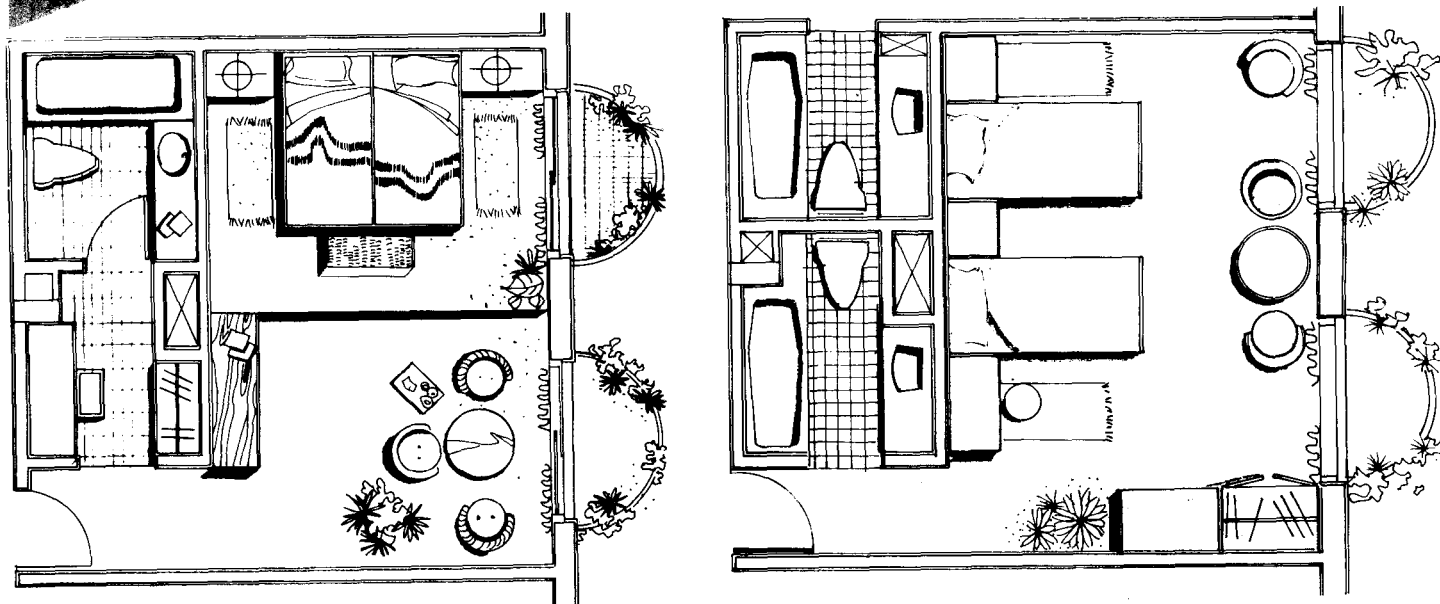

平面圖

加重陰影的平面變得比較生動。

