

ZHUANGSHIZHUANGXUSHEJISHIGONGSHILITUJI

装饰装修设计施工

实例图集

张万成设计工作室 张万成 著



中国建筑工业出版社

T128-64
2005135

装饰装修设计施工实例图集

1

张万成设计工作室 张万成 著

中国建筑工业出版社

图书在版编目(CIP)数据

装饰装修设计施工实例图集. 1/张万成著. —北京: 中国建筑工业出版社, 2002

ISBN 7-112-05216-5

I. 装... II. 张... III. ①室内装饰-建筑设计-图集②室内装饰-工程施工-图集③室内装修-建筑设计-图集④室内装修-工程施工-图集
IV. TU238-64

中国版本图书馆 CIP 数据核字 (2002) 第 051837 号

装饰装修设计施工实例图集

1

张万成设计工作室 张万成 著

中国建筑工业出版社、发行(北京西郊百万庄)

新华书店经销
北京市铁成印刷厂印刷

开本: 880×1230 毫米 横 1/8

印张: 33 1/2 字数: 1158 千字

2002 年 11 月第一版

2002 年 11 月第一次印刷

印数: 1—3,000 册

定价: 80.00 元

ISBN 7-112-05216-5

TU·4878(10830)

版权所有 翻印必究

如有印装质量问题, 可寄本社退换
(邮政编码 100037)

本社网址: <http://www.china-abp.com.cn>

网上书店: <http://www.china-building.com.cn>

本系列书所有案例均系真实的, 所有图纸也是直接指导装饰装修设计施工的施工图, 因此出版者尊重设计者的创作, 忠实地再现原图。尽管在制图上有不规范之处, 但其可操作性和参考价值还是很大的。

本辑收录了夜总会、酒楼、酒店大堂、迪吧、商务酒吧、茶楼、服装专卖店、办公综合楼、办公大楼接待厅、洗浴中心、别墅等共计 16 个装饰装修设计案例 214 张施工图。

本书可供室内设计、环境艺术设计、装饰装修设计的从业人员及大专院校相关专业师生参考。

责任编辑 胡永旭 时咏梅

序

算起来做装饰这一行也有十几个年头了，设计是块敲门砖，门敲不开当然也就进不去。艺术风格强烈的，高科技装备武装到牙齿的，简约洗炼的，繁复细致的，中式的，欧式的林林总总，能够看到设计者殚思极虑的工作态度并不多。

第一次看到张万成先生的作品是一张流传在外的私人收藏品。端端正正地挂在墙上。时间也是够长的了，硫酸纸已发黄，但这分明是一张极其精致的工艺品。装饰工程的手绘设计图纸能画到这种程度也算是一种极致了。同时，我也看到了作者的执着、热忱，以及孤独。

张先生是执着的，近二十年的风风雨雨苦心经营，初心不改。

张先生是热忱的，任何一个项目从他手中出来都会变得魅力四射，光彩照人。

张先生是孤独的，守不住这份寂寞怎么能把图纸画得如此出神入化。

这个序是应张万成先生之邀，扛着笔来写的，起初还以为他在和我开玩笑，论资历不如他，论成就跟不上，横竖都不应该由我来写这个序。但他又是认真的，那就恭敬不如从命吧。

曲敬泽

前言

我们这个年纪的人，能较早地成为装饰设计从业人员，并能在这近二十年中没有丝毫的懈怠，已感到有幸了。

记得初到香港时，业主为了确认我这个低成本的设计作品能否与他三十亿元投资的国际化项目配套，同时也为了使该项目沾点国际大师的光环，特意从法国请来了大师J。在大师漠视的目光下，我紧张地把图纸抱到了他的面前。片刻之后，大师的目光变成了就像孩子发现了宝贝般的喜形于色，双手重重地拍在了我的肩上：“PEFECT! PEFECT!”看到他的眼睛我明白了，我能够做到最好。

这本集子的出版，我想了很久。现在计算机制图已很普遍，这本手绘的集子还能有多少读者，心里总有些不安。可是每当我坐在计算机前，就少了些冲动，做出来的东西看上去也没有了灵性。况且，再好的计算机也没有我手绘的快。又快又生动，为什么不用？随后也就坦然了。这些图纸均不是为了新书而画的，而是为业主而画的。张张如此老实，老实工作、老实做人。

东奔西跑这么多年，和许多关心帮助过我的老朋友都失去了联系，想同他们叙叙旧，品杯清茶都无从着手。

谨以此书，献给我所有的朋友……




张万成设计工作室
电话：13087836222




作者：张万成


目录

夜总会 I	1
夜总会 II	77
夜总会 III	97
酒楼 I	109
酒楼 II	135
酒楼 III	145
二星级酒店大堂	155
迪吧	159
商务清吧	173
茶楼	179
服装专卖店	195
办公大楼接待厅	205
别墅	217
家庭装修	233
报社综合楼	237
洗浴中心	249

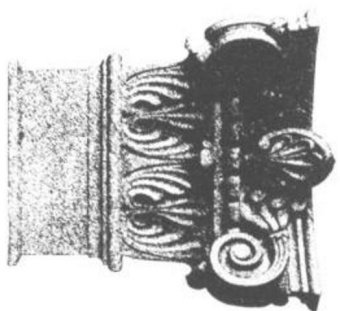

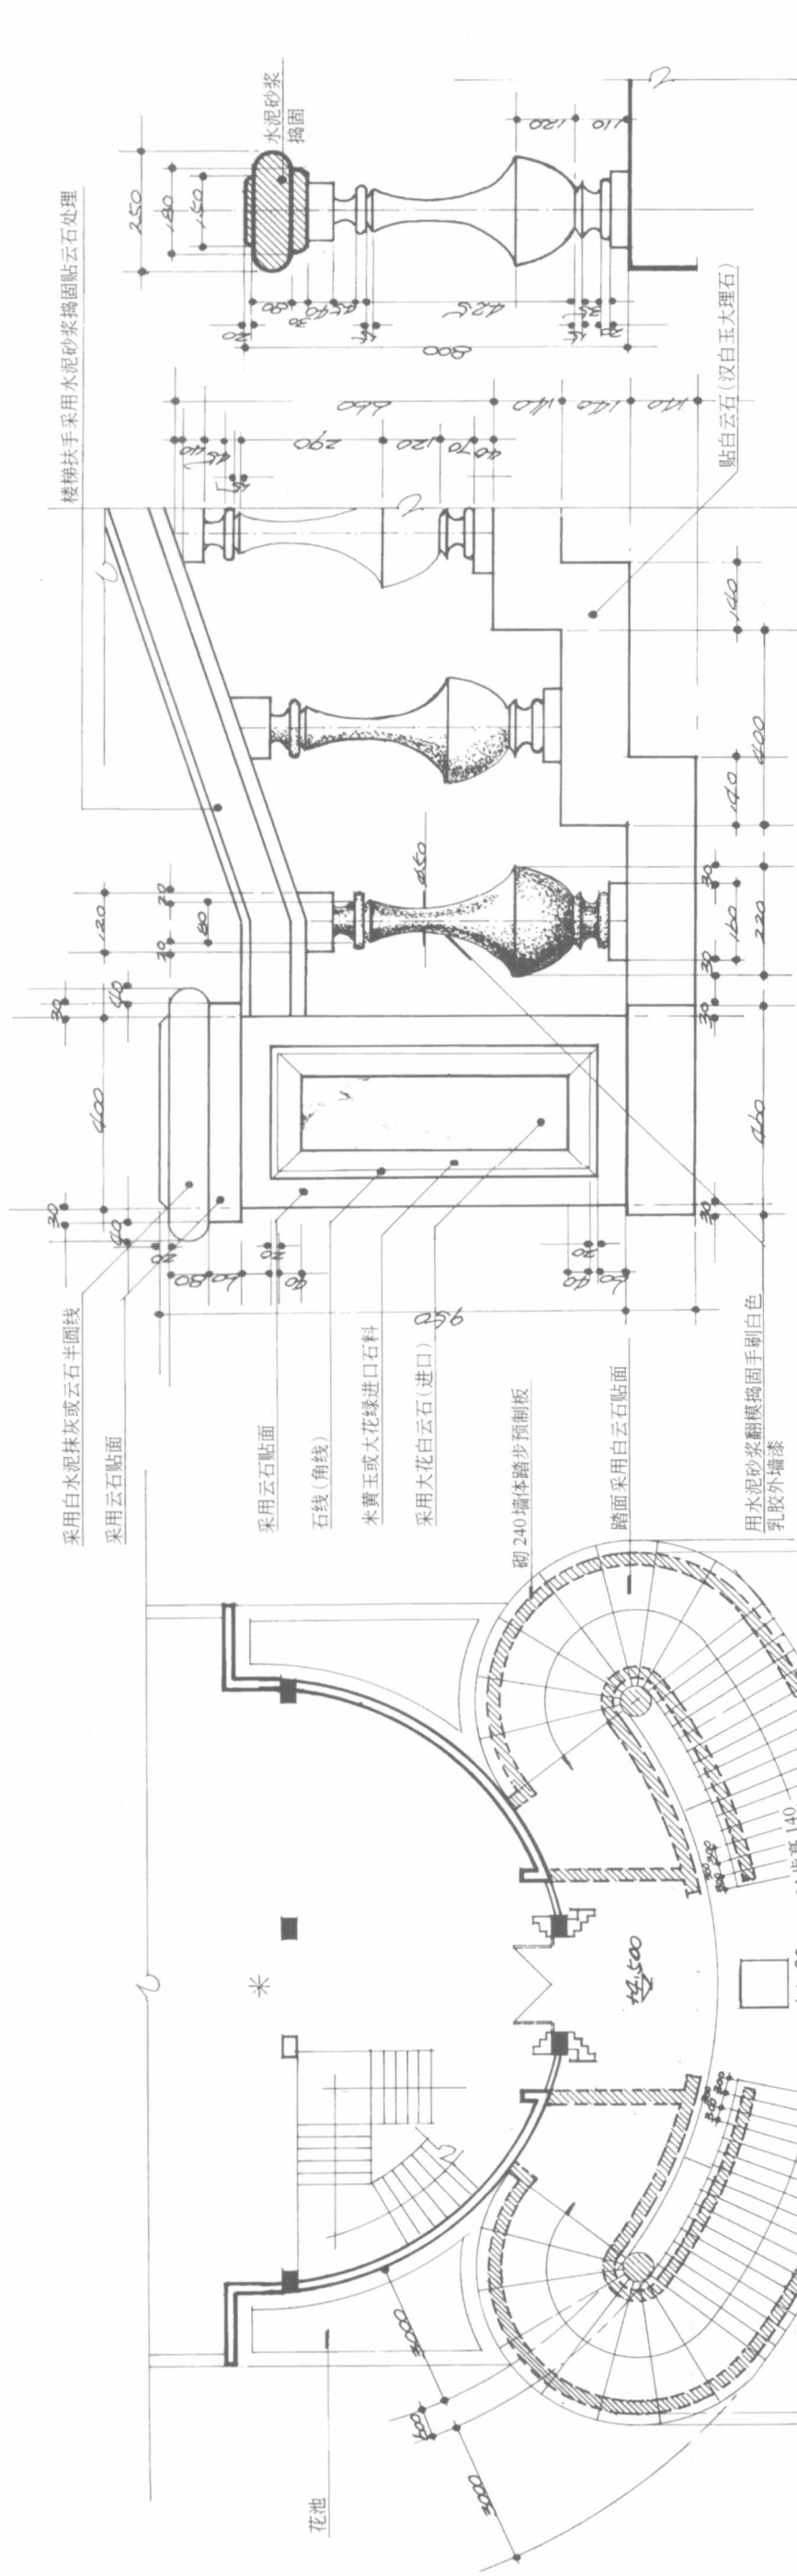

室外楼梯踏步平面结构 1:100

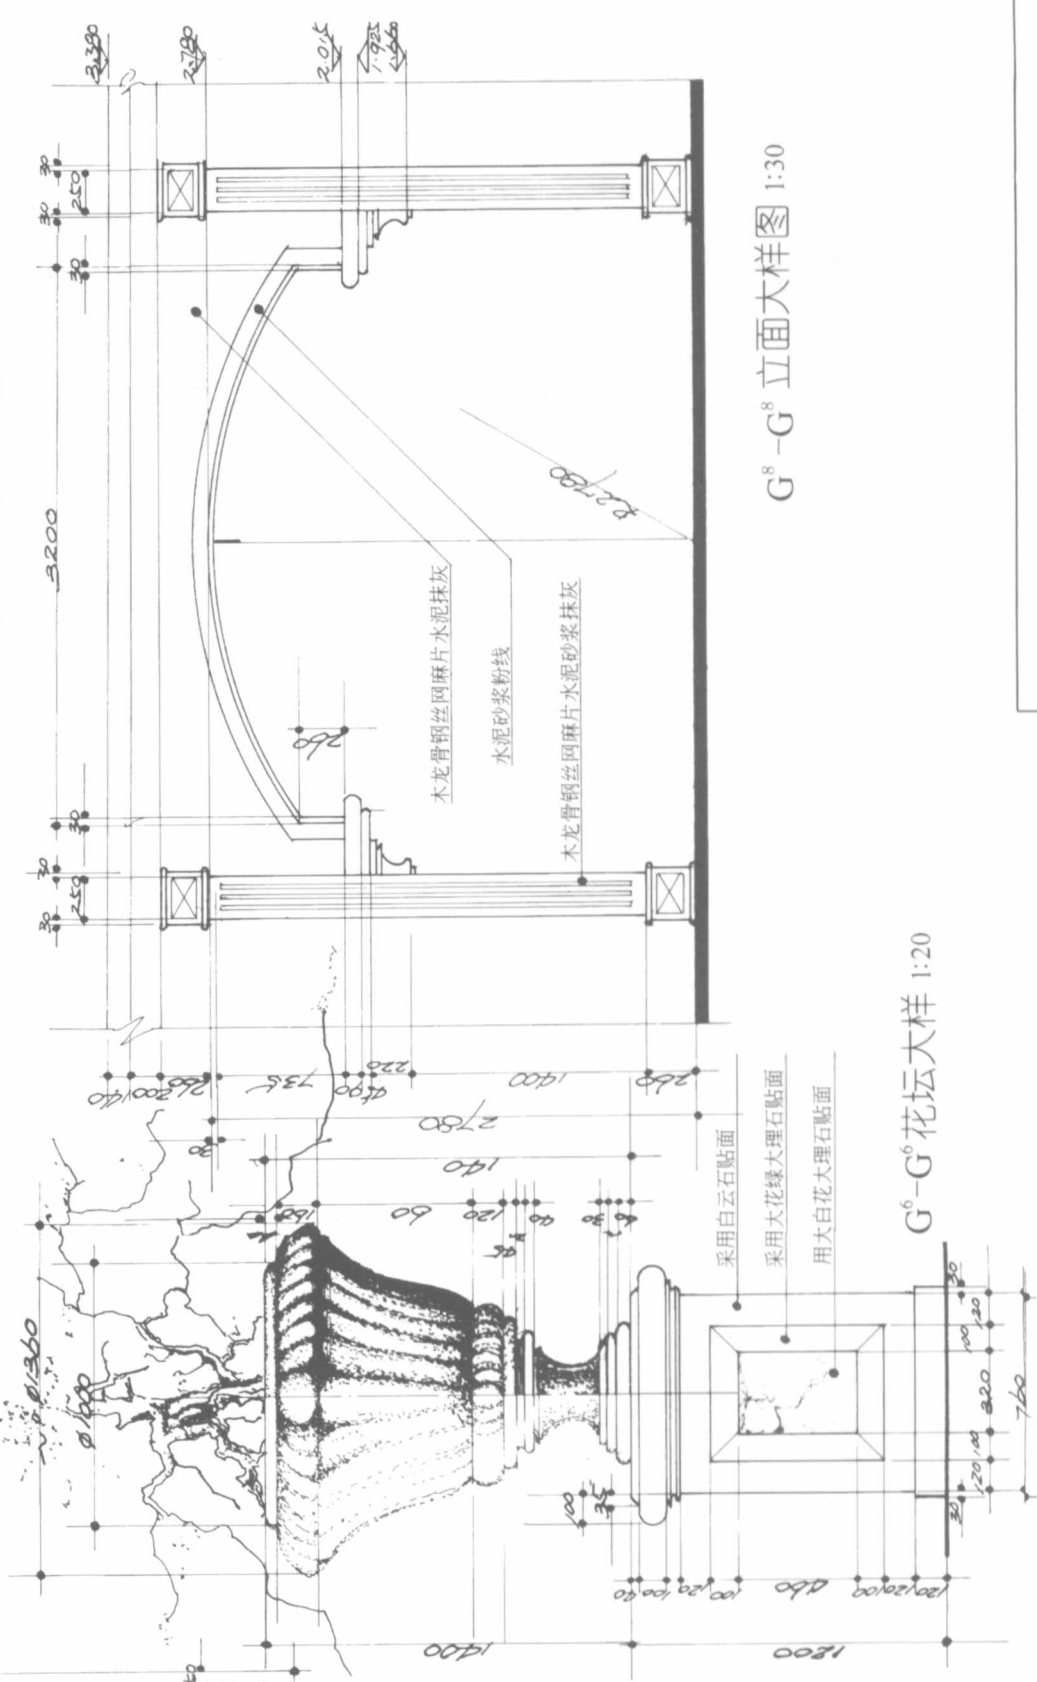


G⁶-G⁶花坛大样 1:20




簡介


室外楼梯结构用砖砌墙体， $\phi 6$ 钢筋预留楼梯踏步板。花墙石或其他方式白色云母贴面在边沿处用黑色花岗岩白带子大理理。楼梯扶手采用扁钢压光、水泥白色板外檐漆。粉刷白色乳胶漆。墙面用水泥细砂抹灰清光，手刷白色砂浆找平，手刷白色乳胶漆。花坛用 $\phi 6$ 圆条焊接，8号螺纹钢水泥石灰砂浆砌型体，清光打磨，手刷白色乳胶漆外墙贴大理石片。

室内楼梯结构用砖砌墙体，装饰柱用砖砌，水泥粉造型，外贴大理石片。

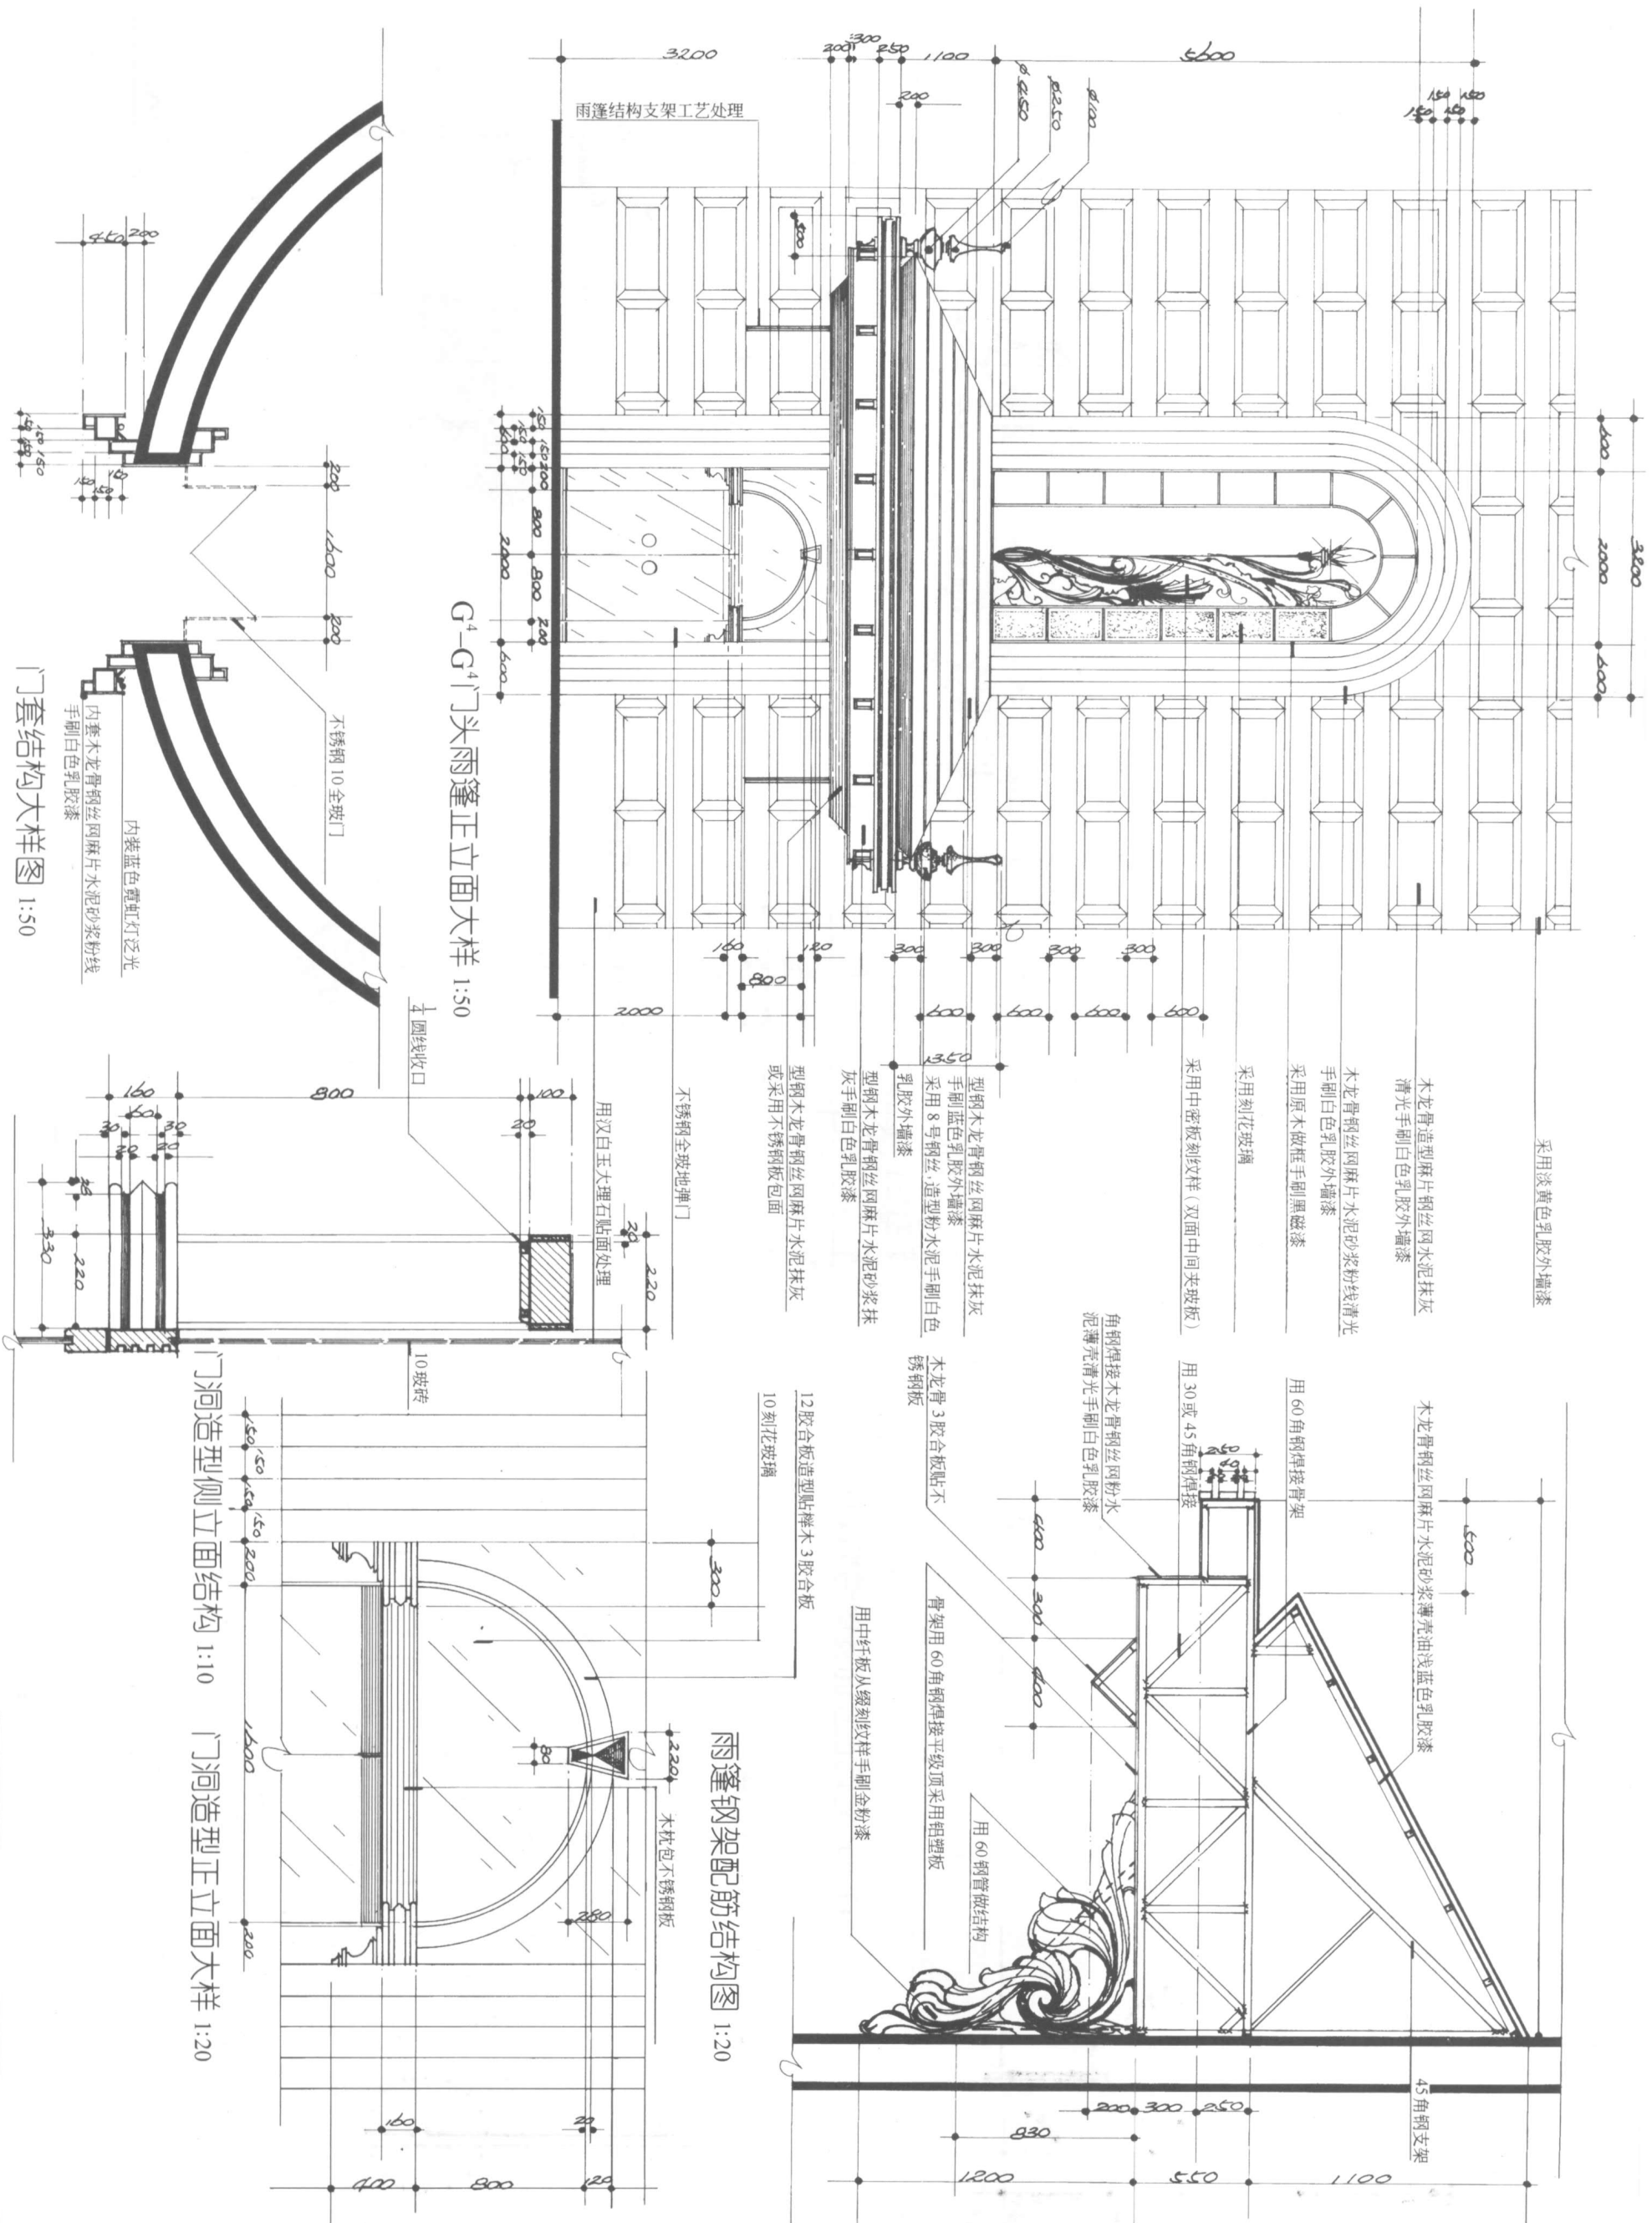


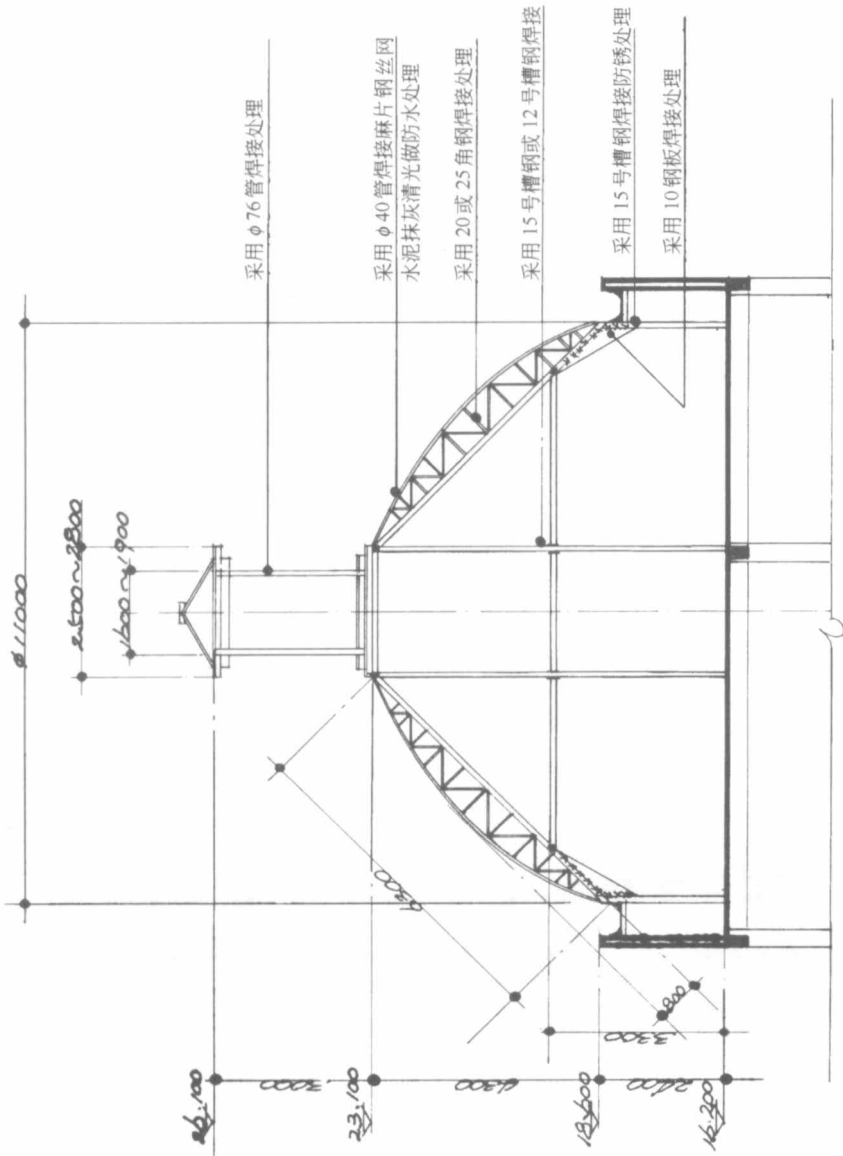


G¹-G² 建筑正立面圆堡结构 1:100

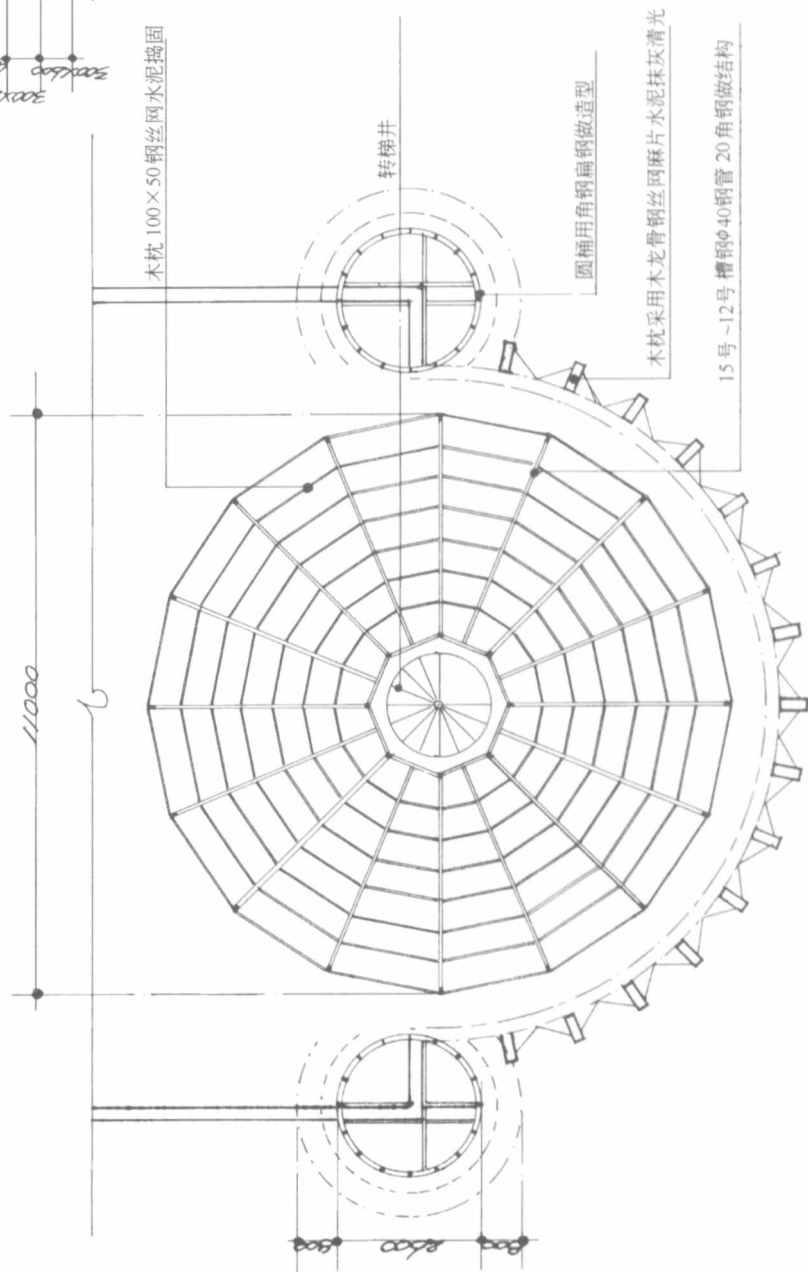

G²-G³ 钢架平面 1:100

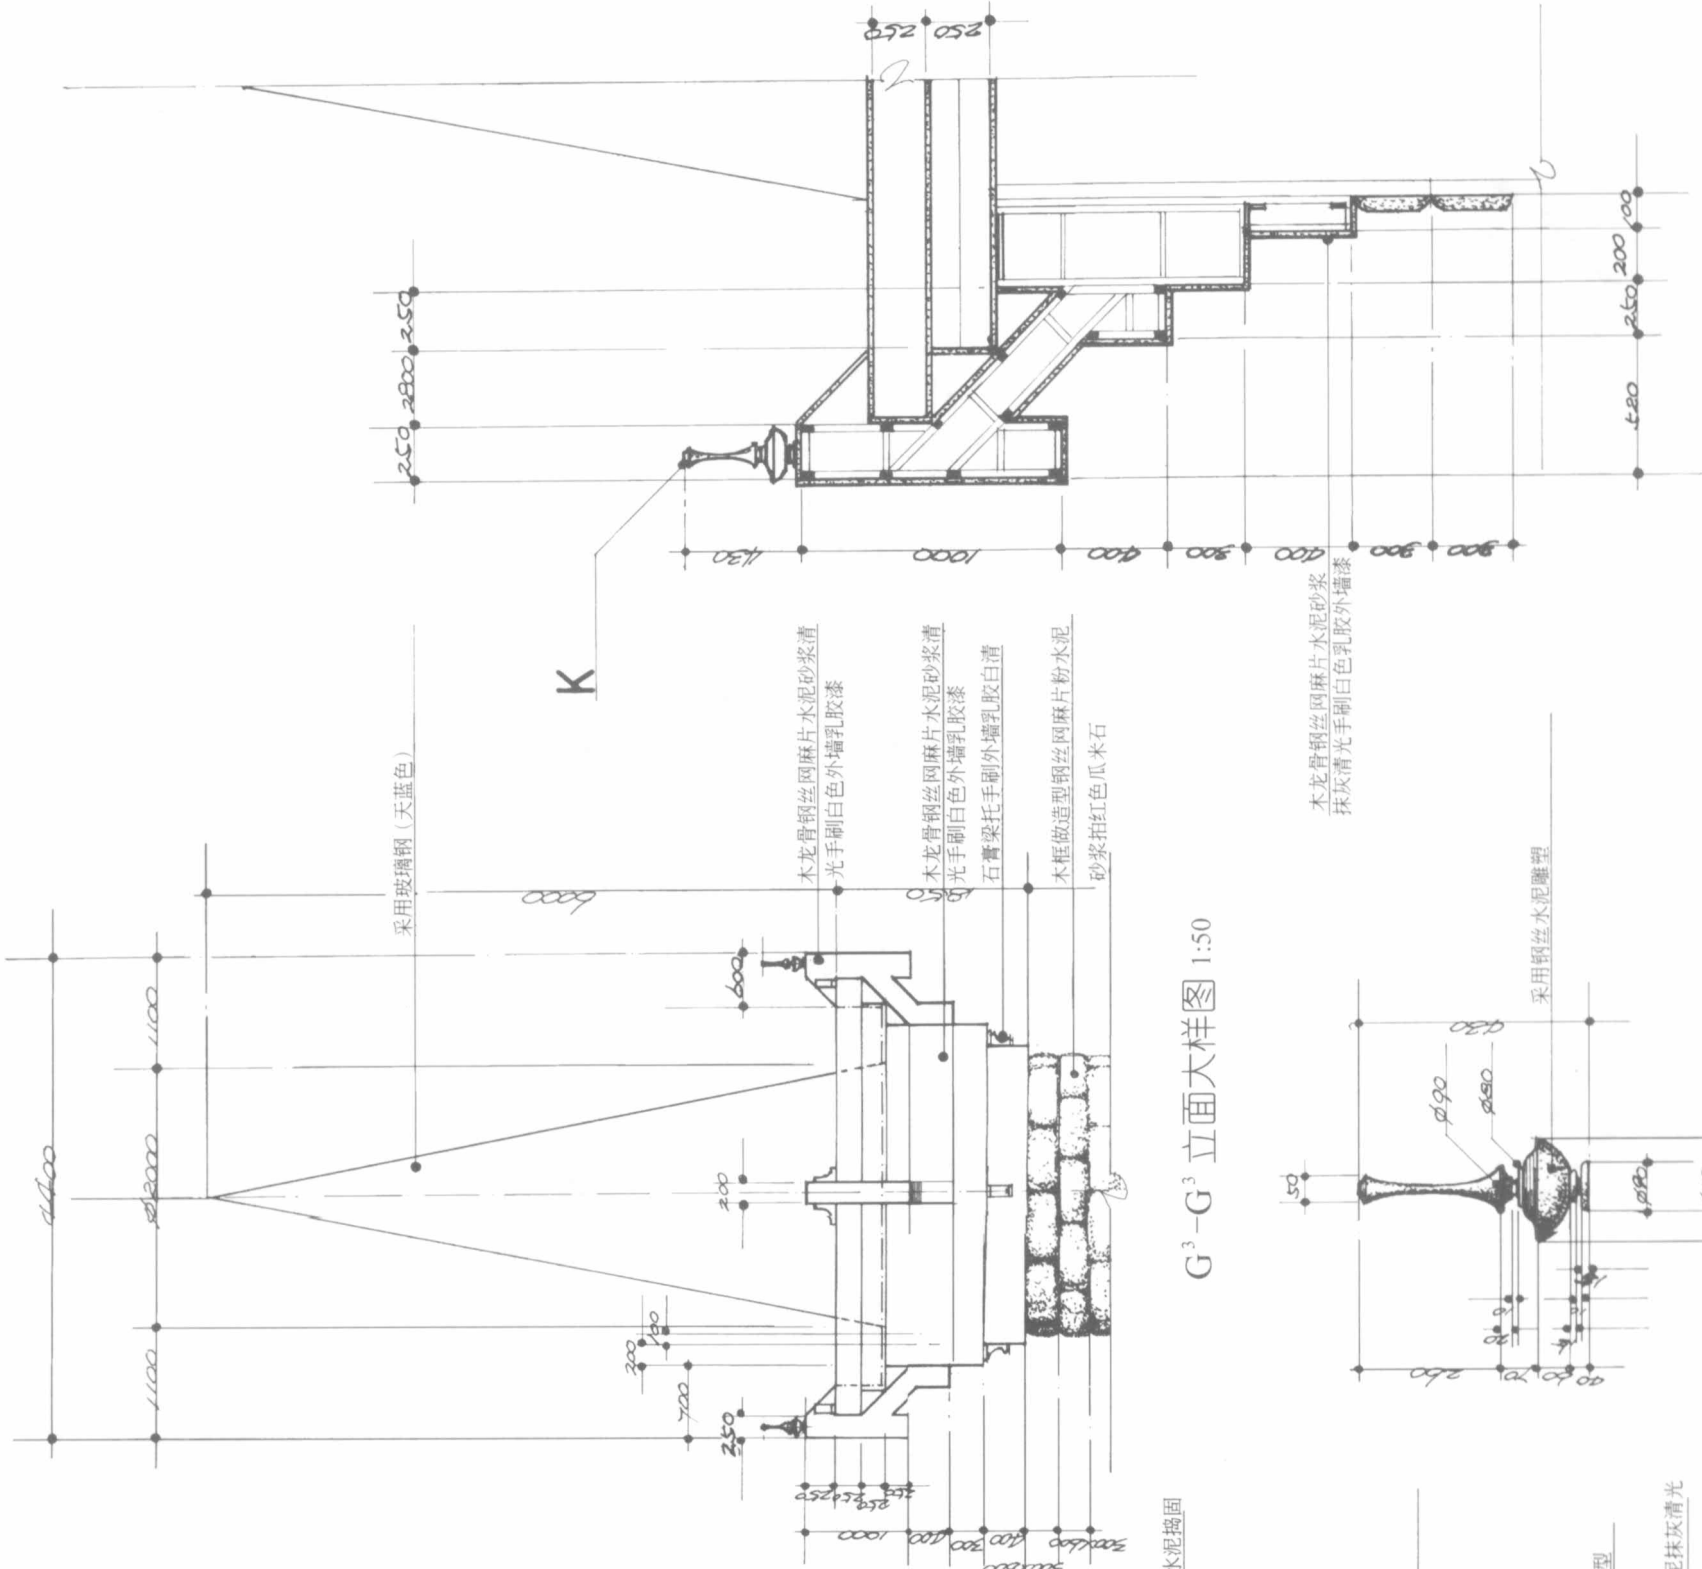


G³-G³ 立面大样图 1:50

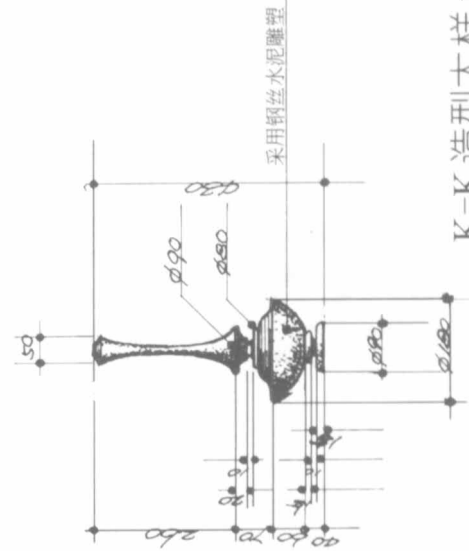


K-K 造型大样 1:10


G³-G³ 结构配筋图 1:20

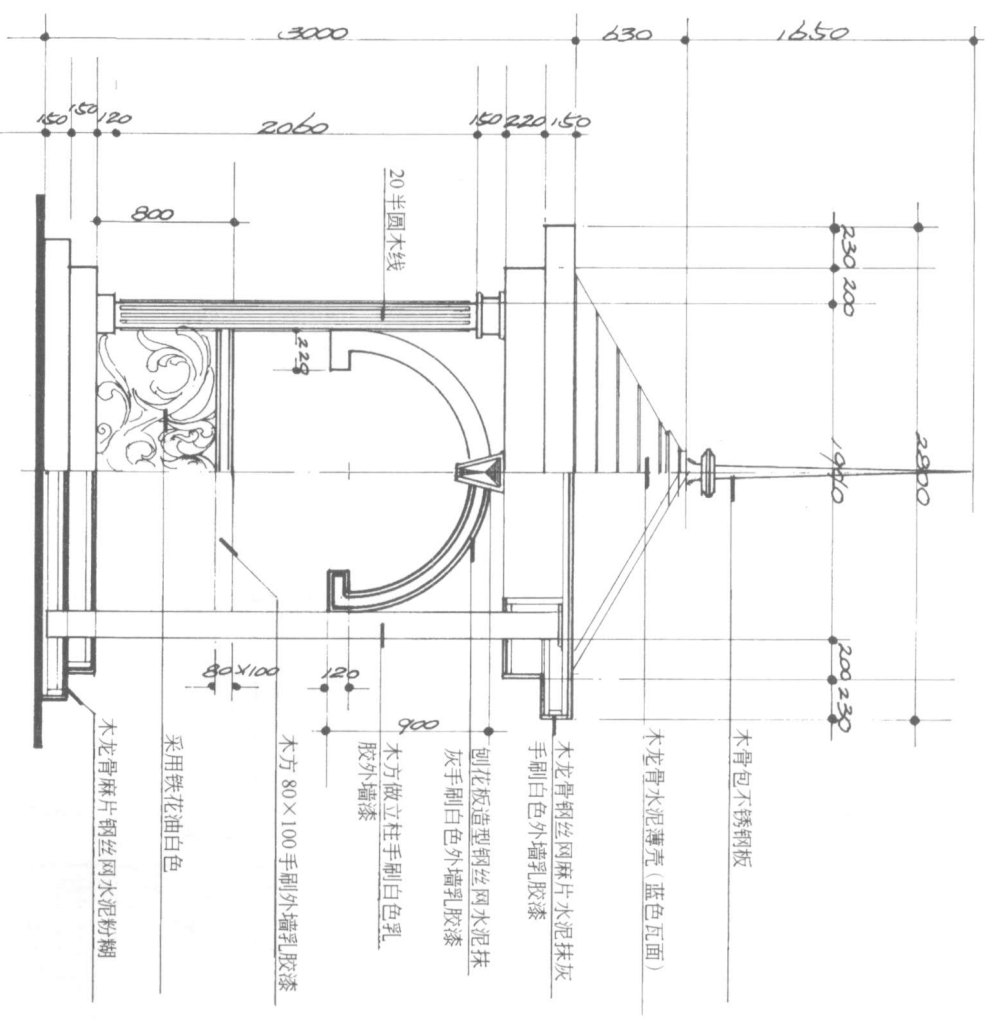


塔顶造型正立面图 1:30

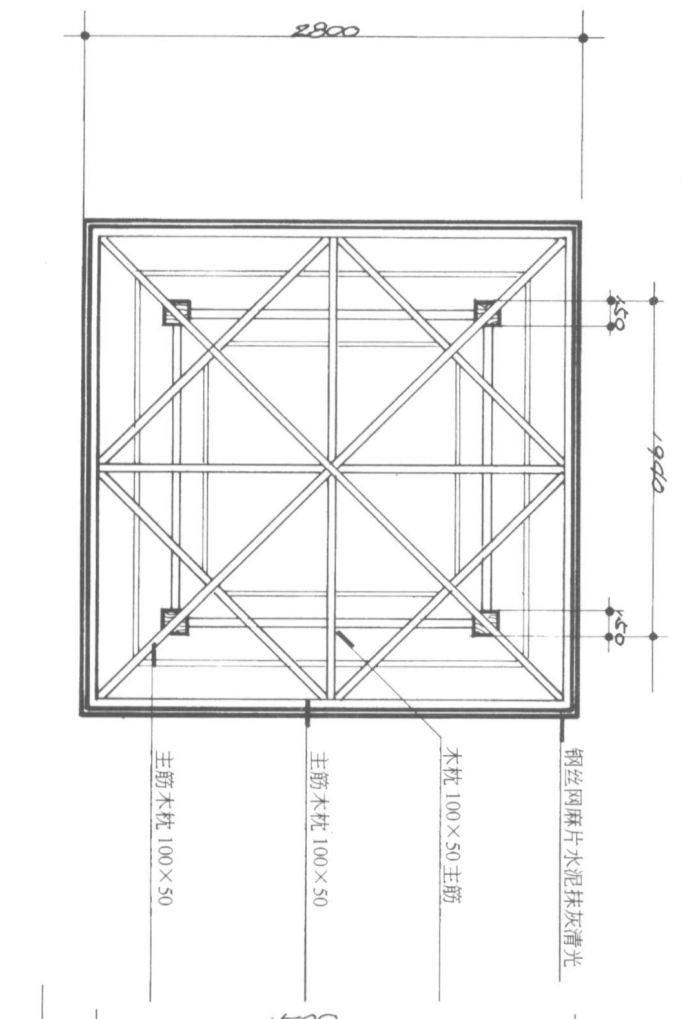


塔顶造型平面结构图 1:100

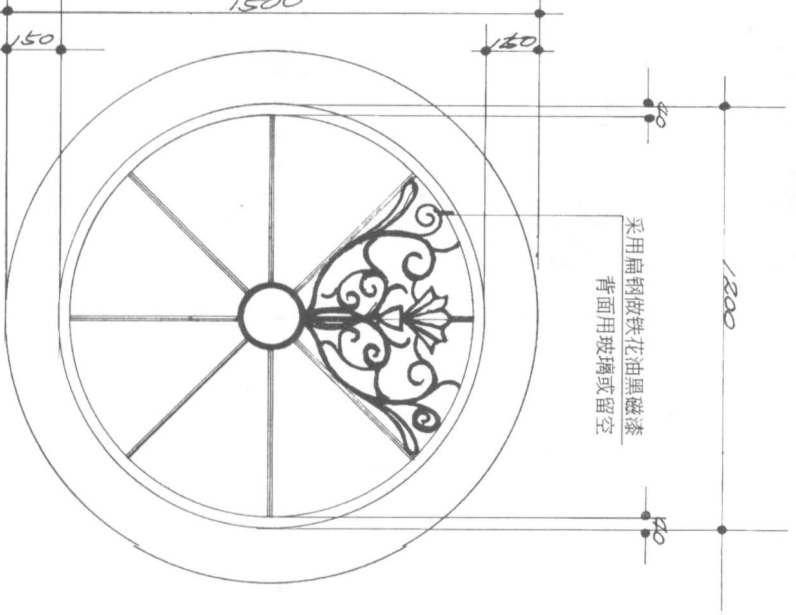


门头古堡圆窗造型大样 1:15

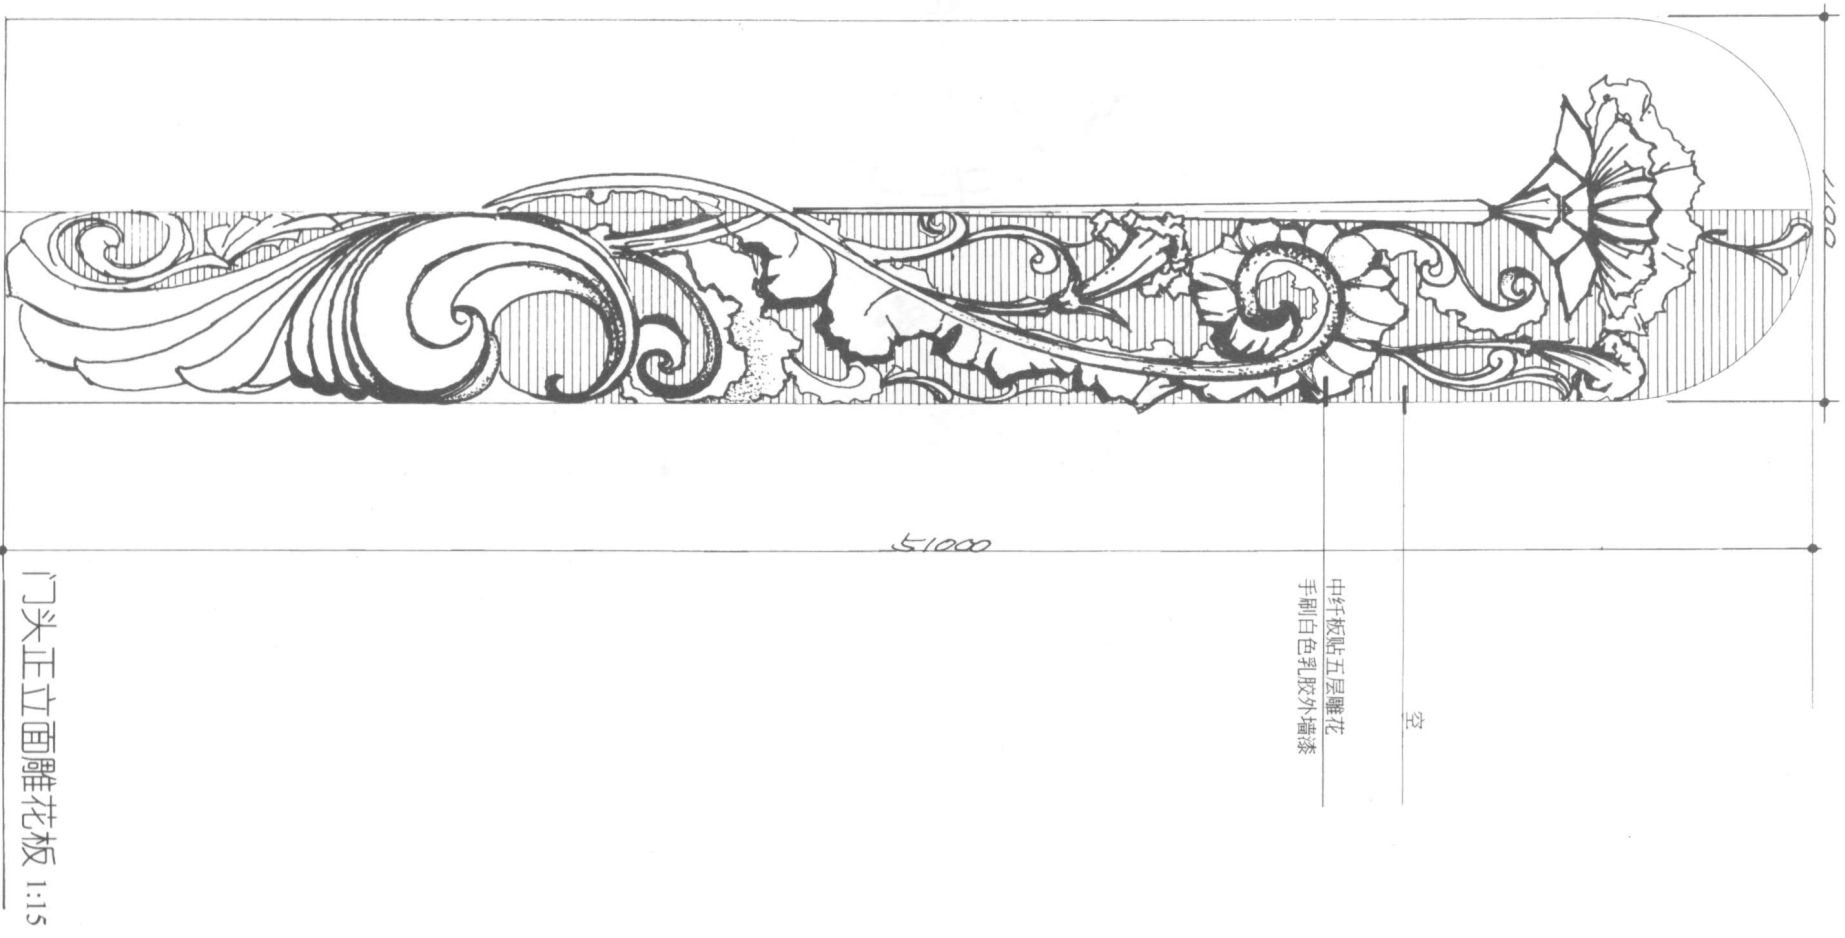


门头正立面雕花板 1:15

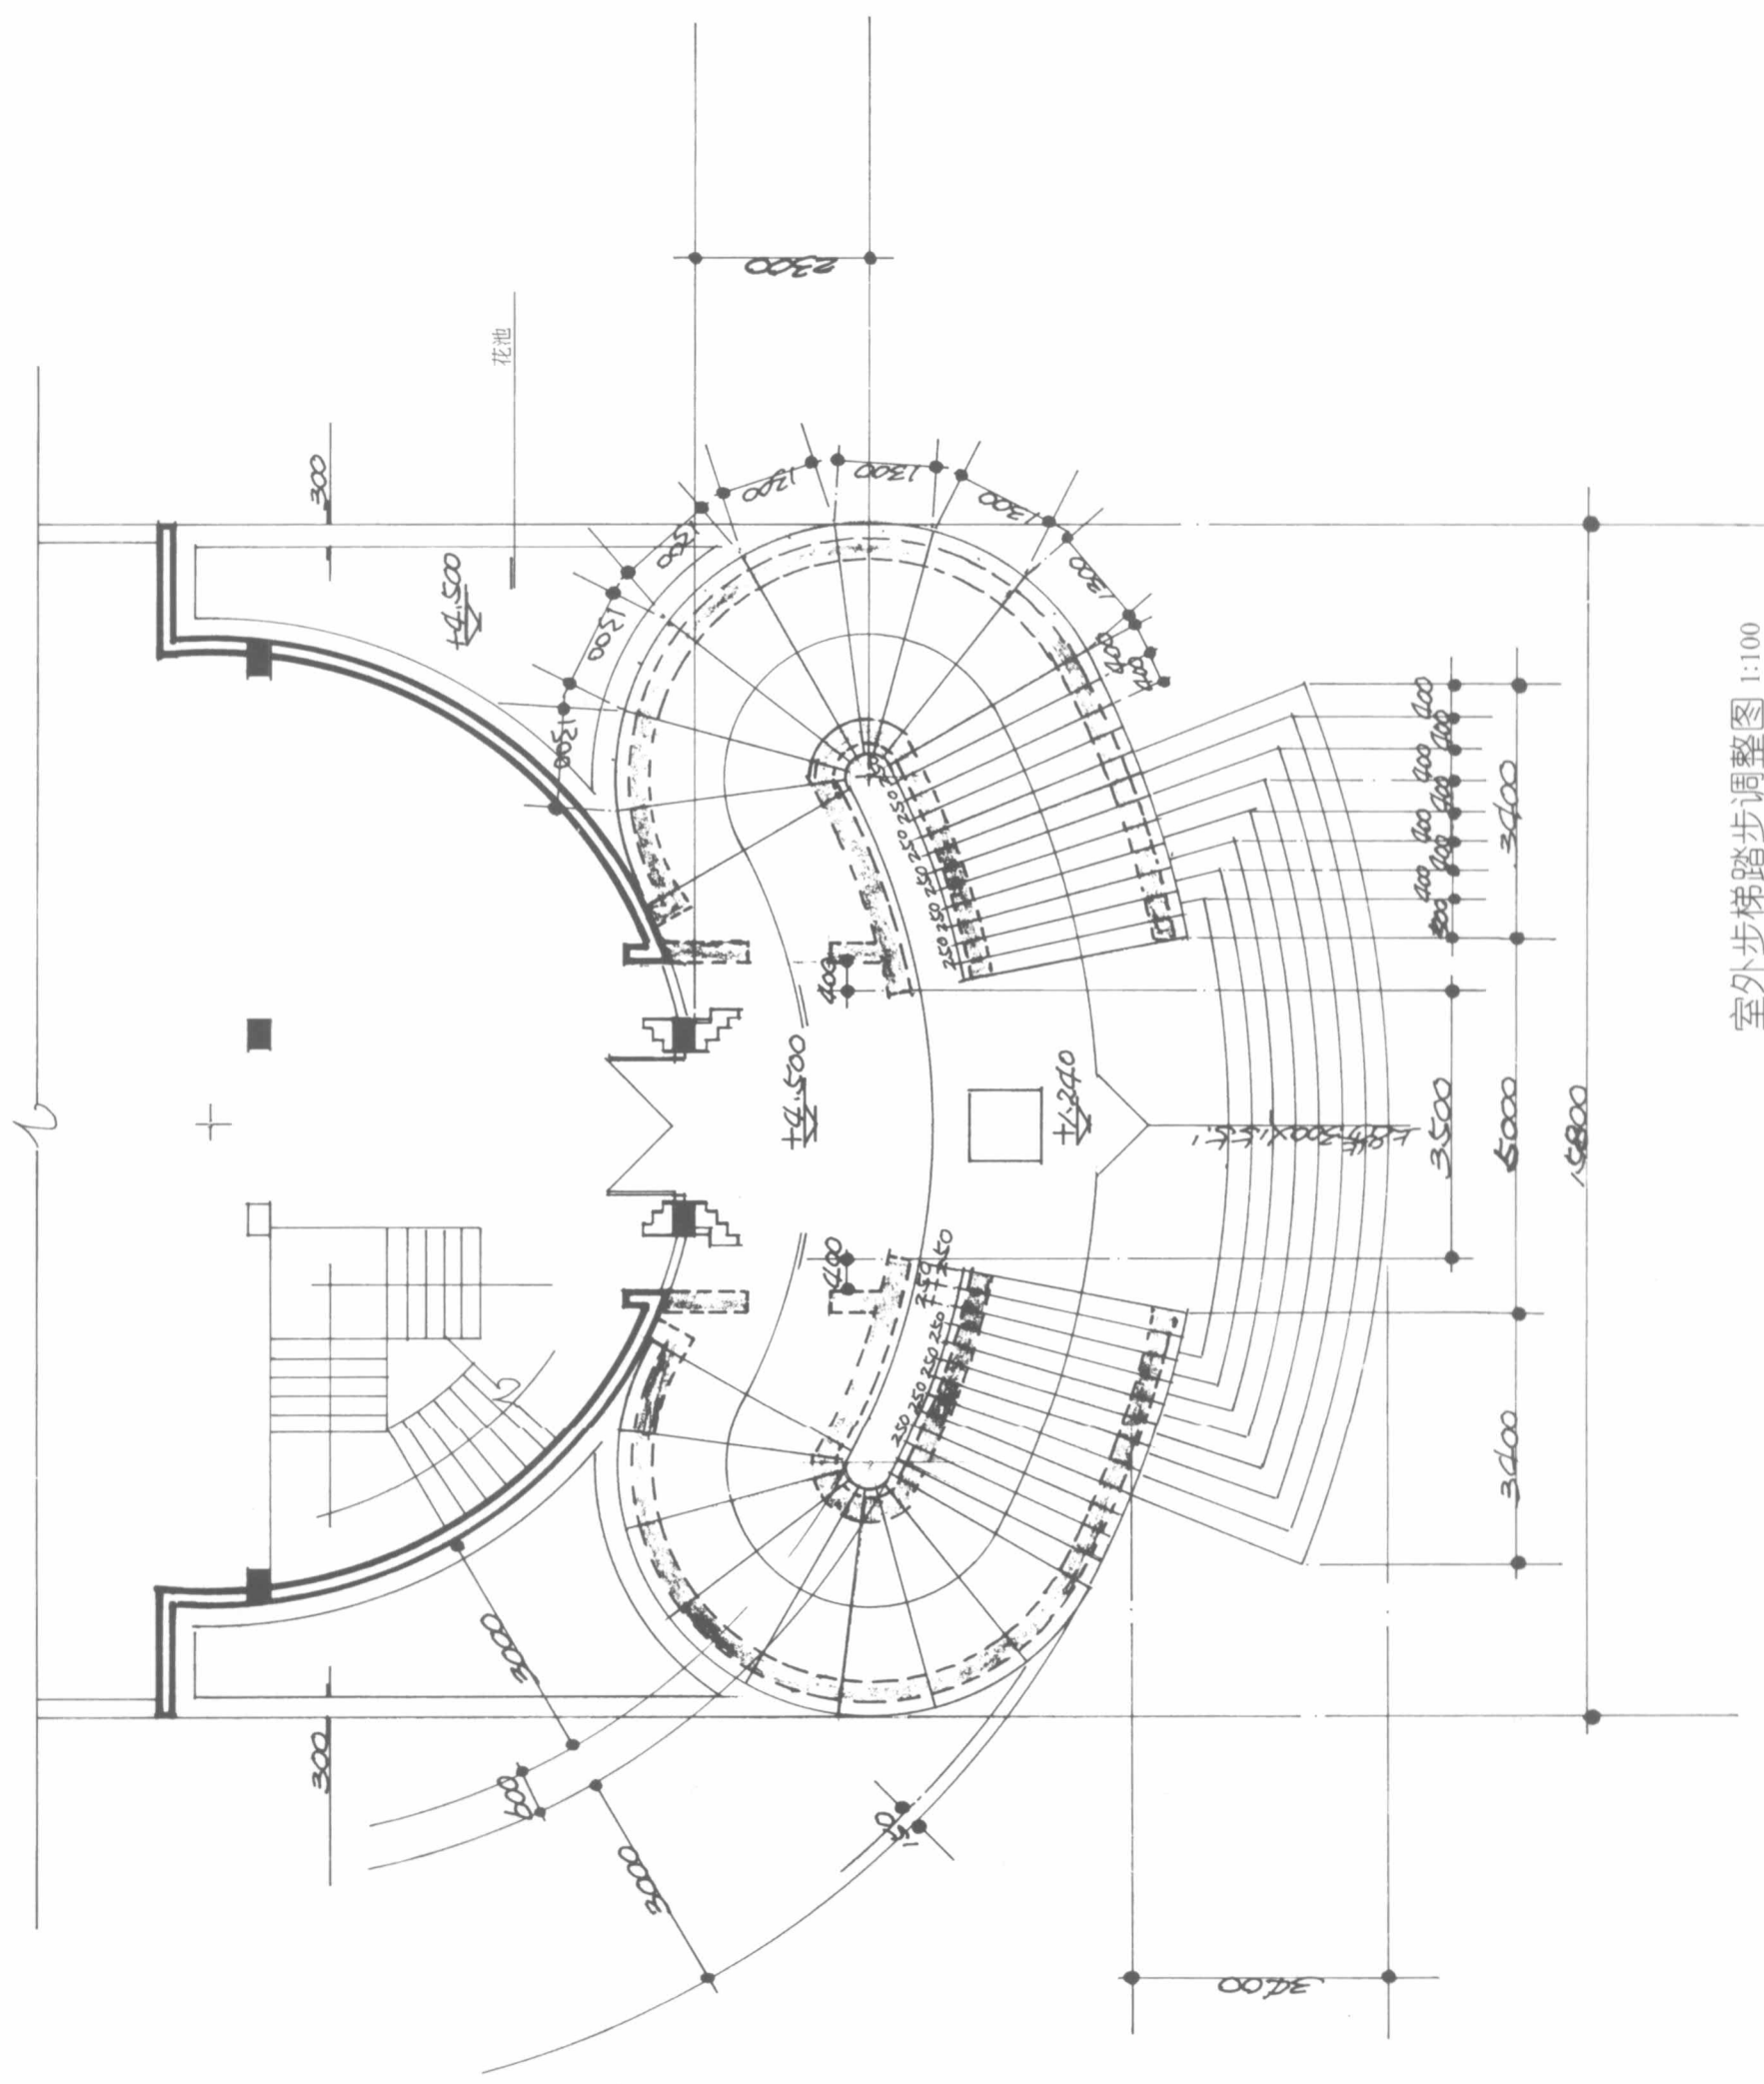






室外楼梯踏步调整图 1:100




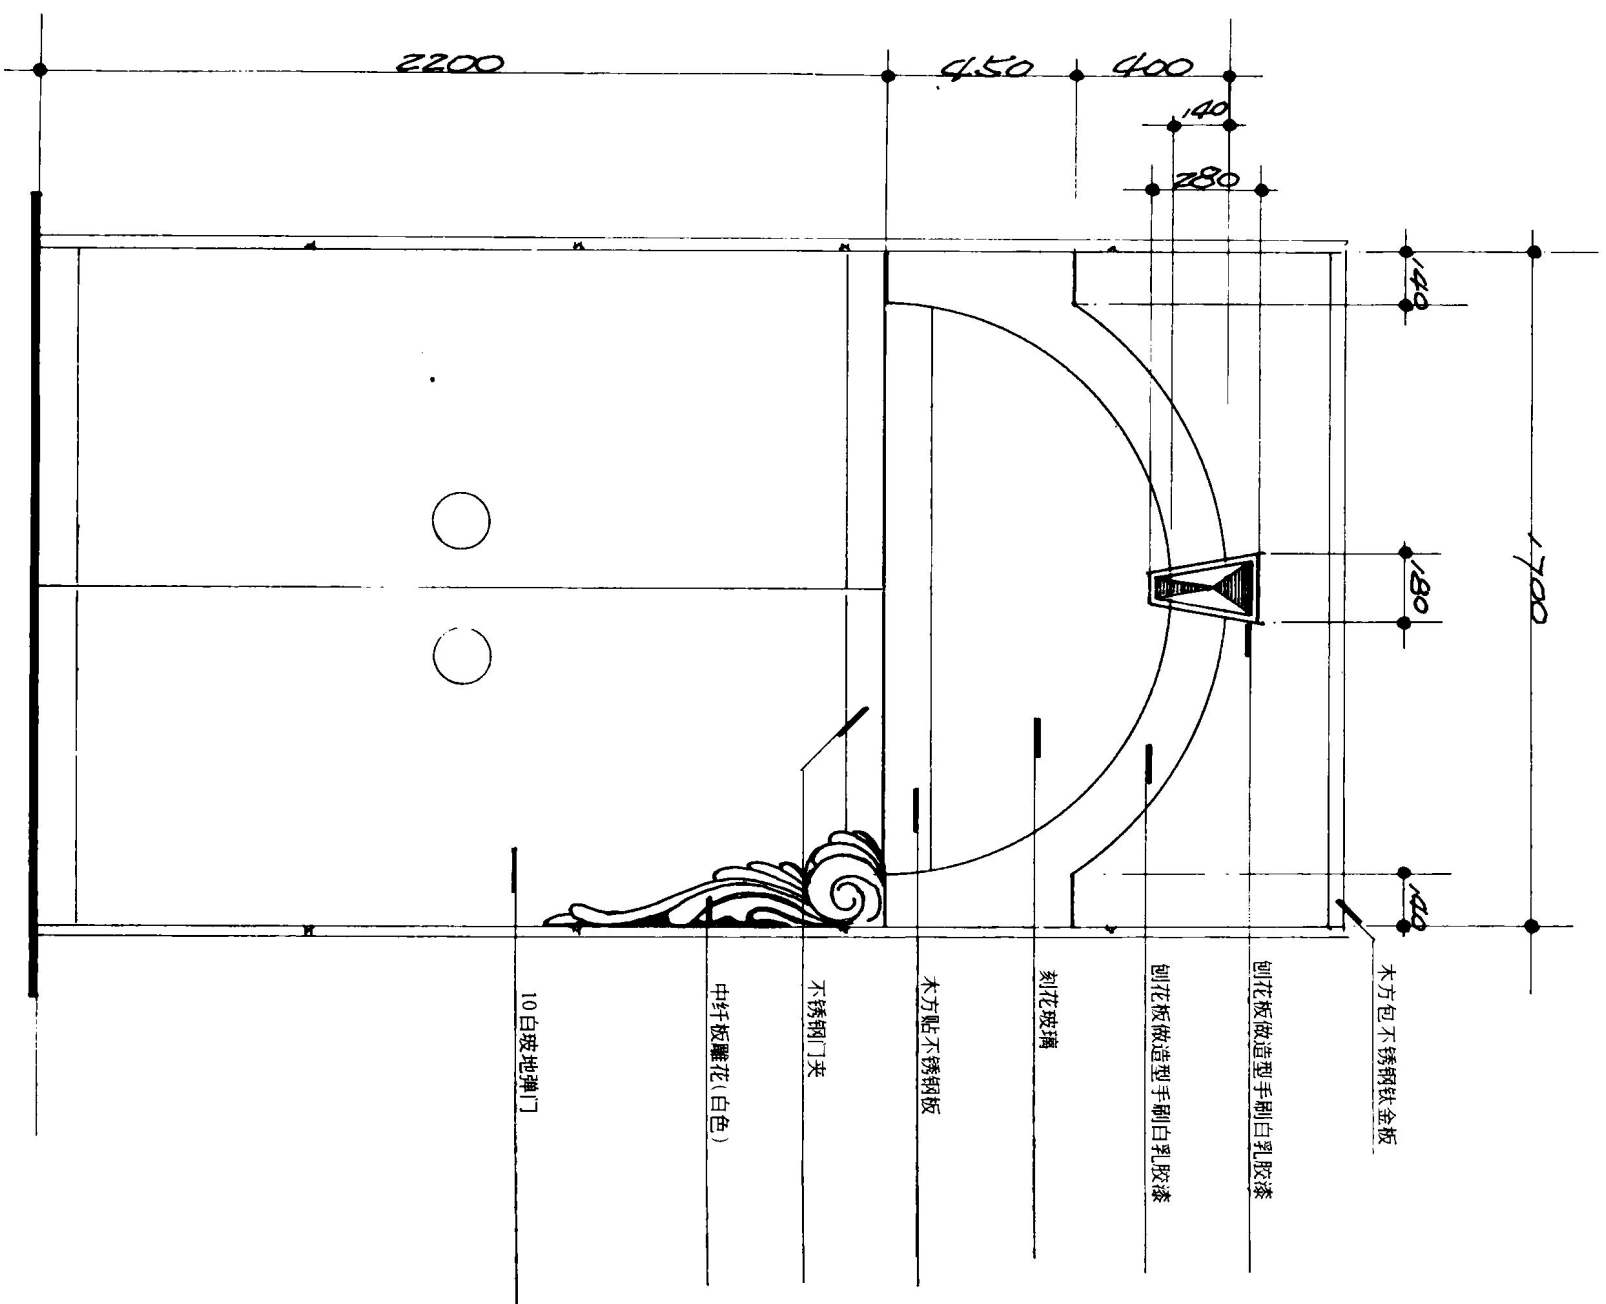


门洞正立面 1:20

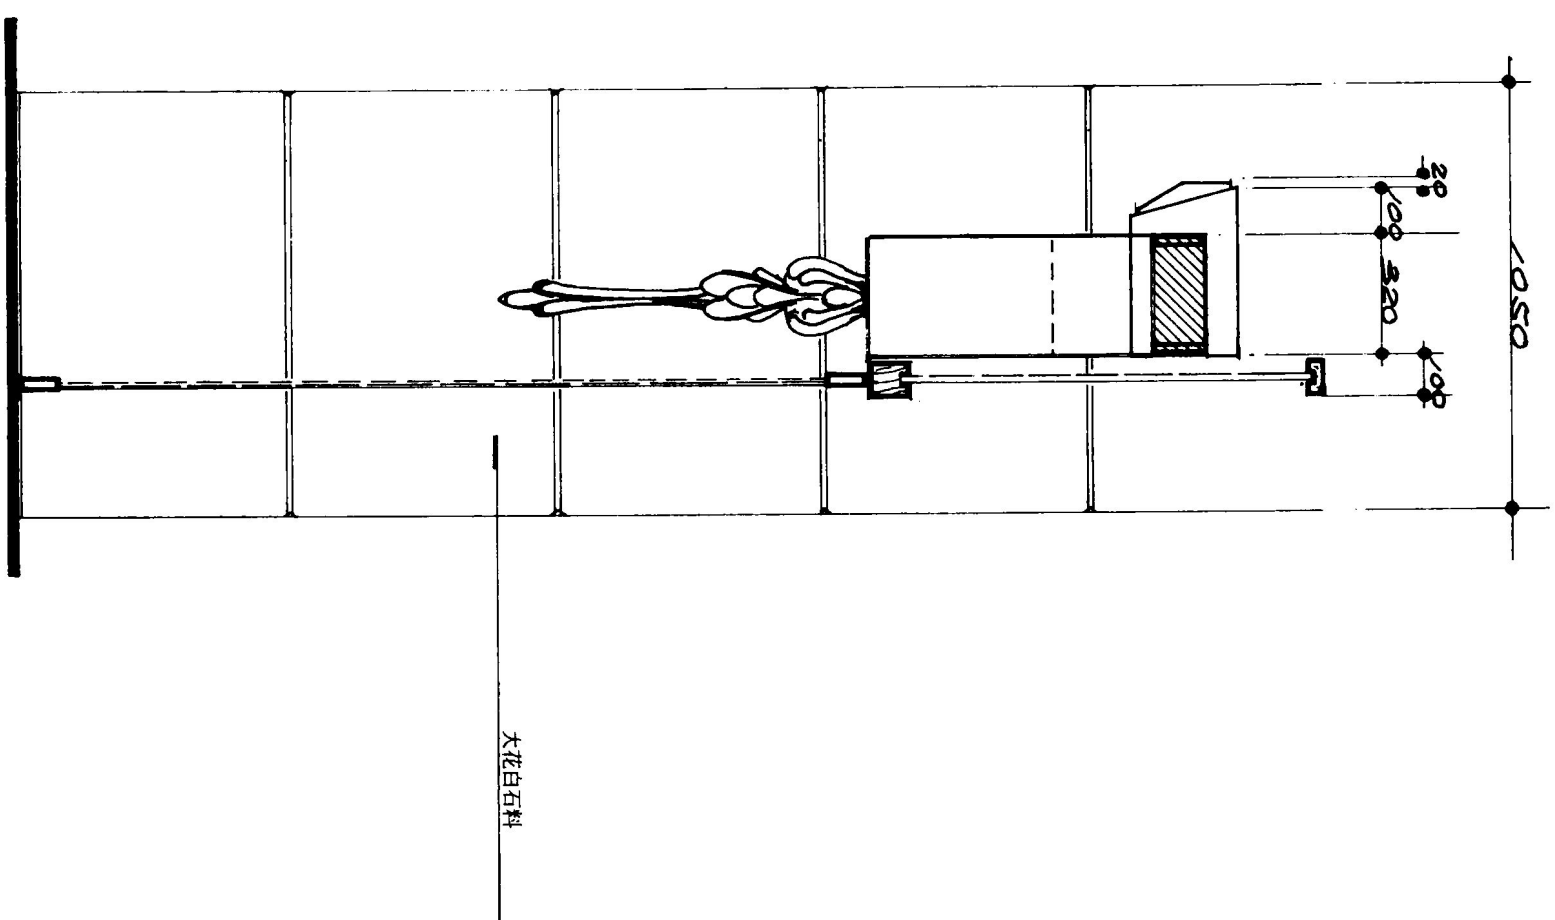

门洞侧立面 1:20

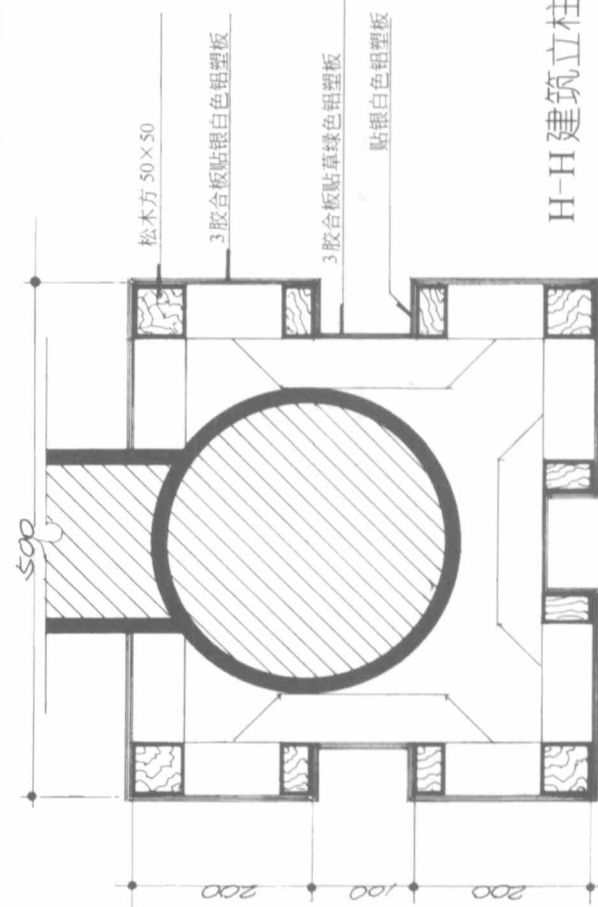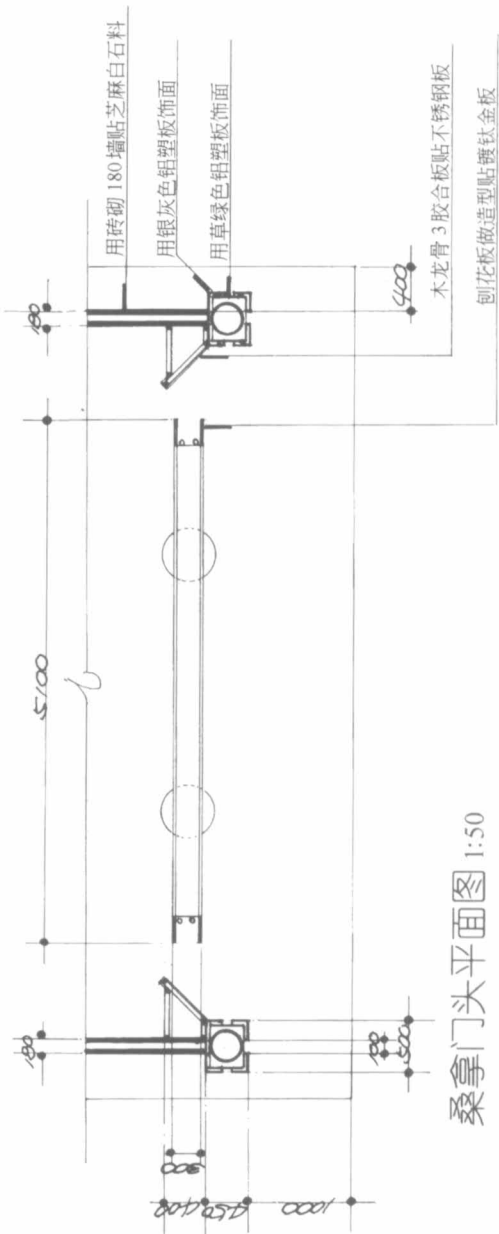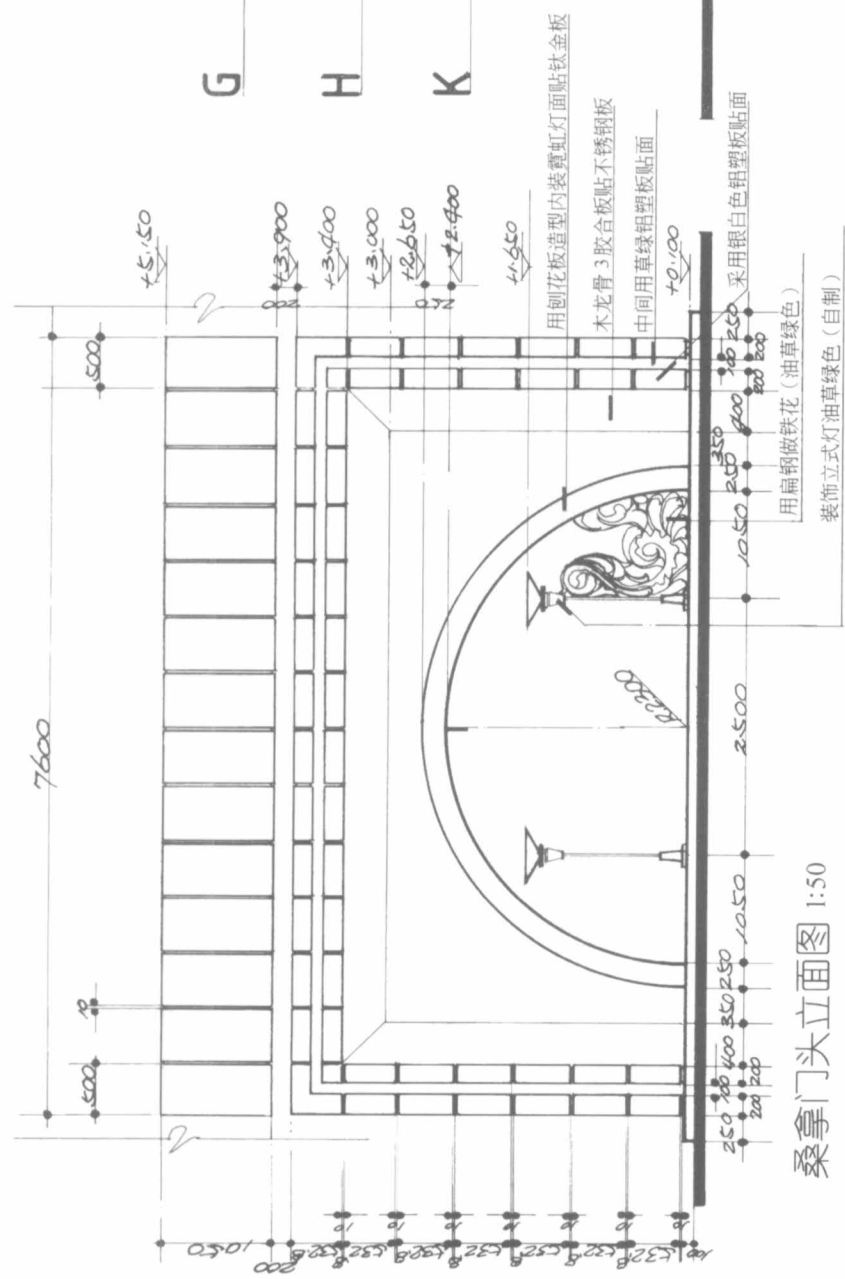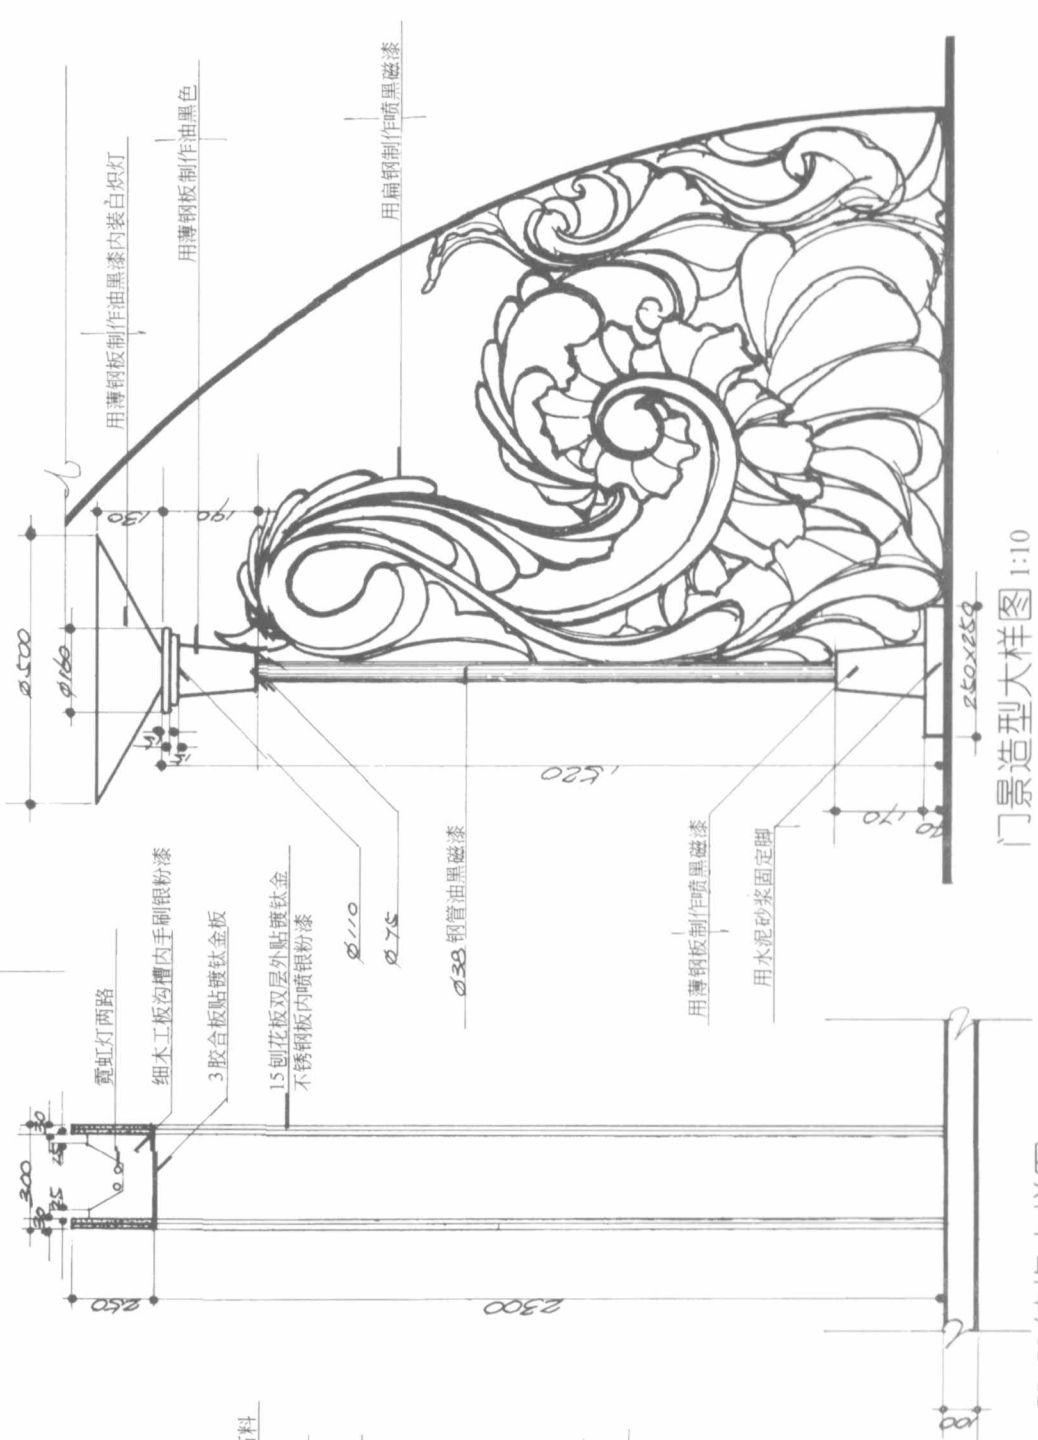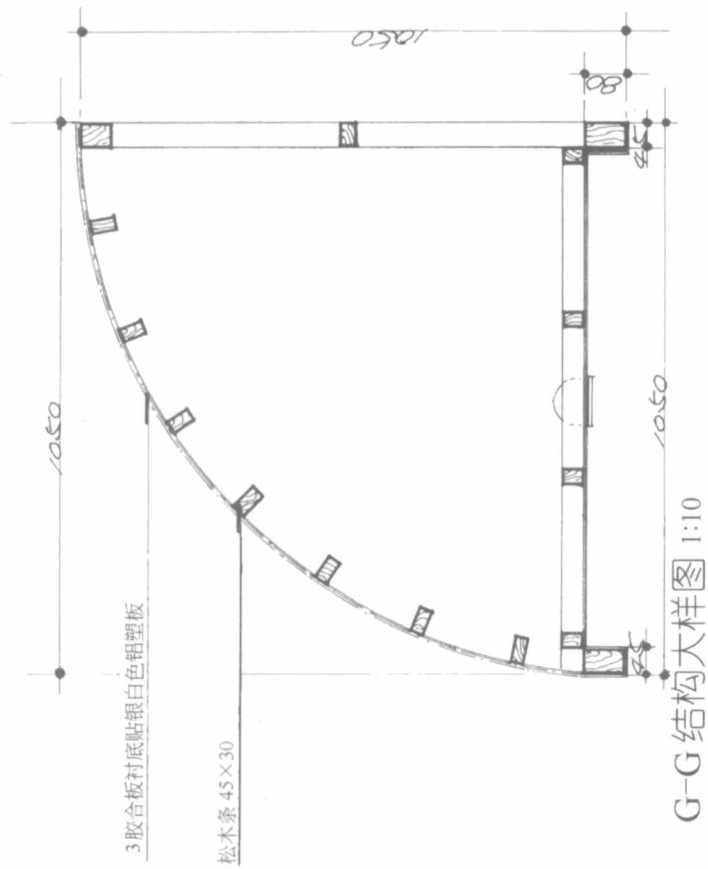

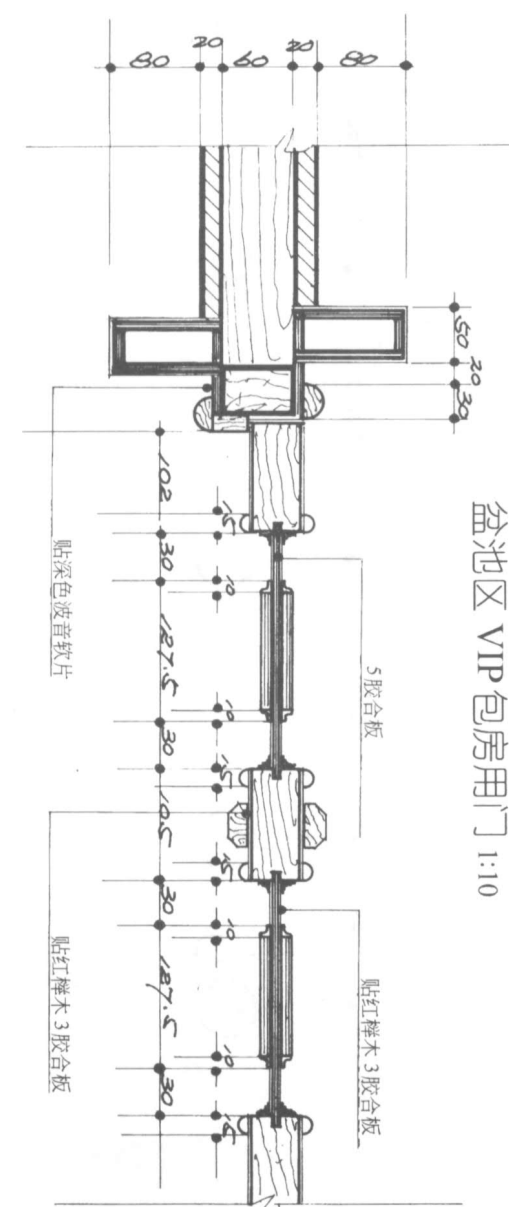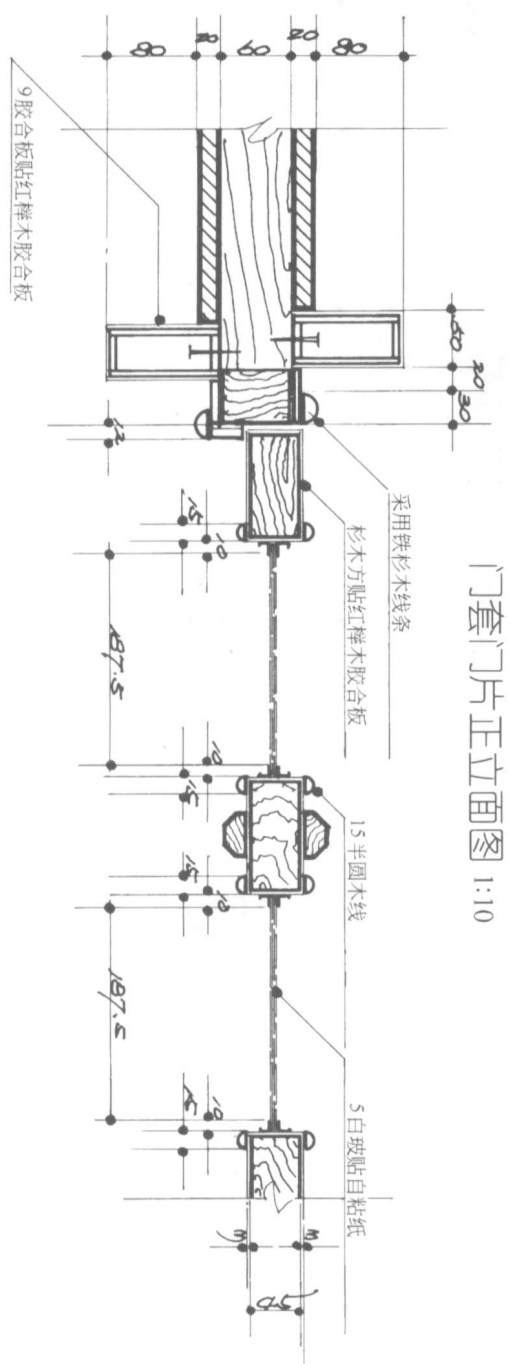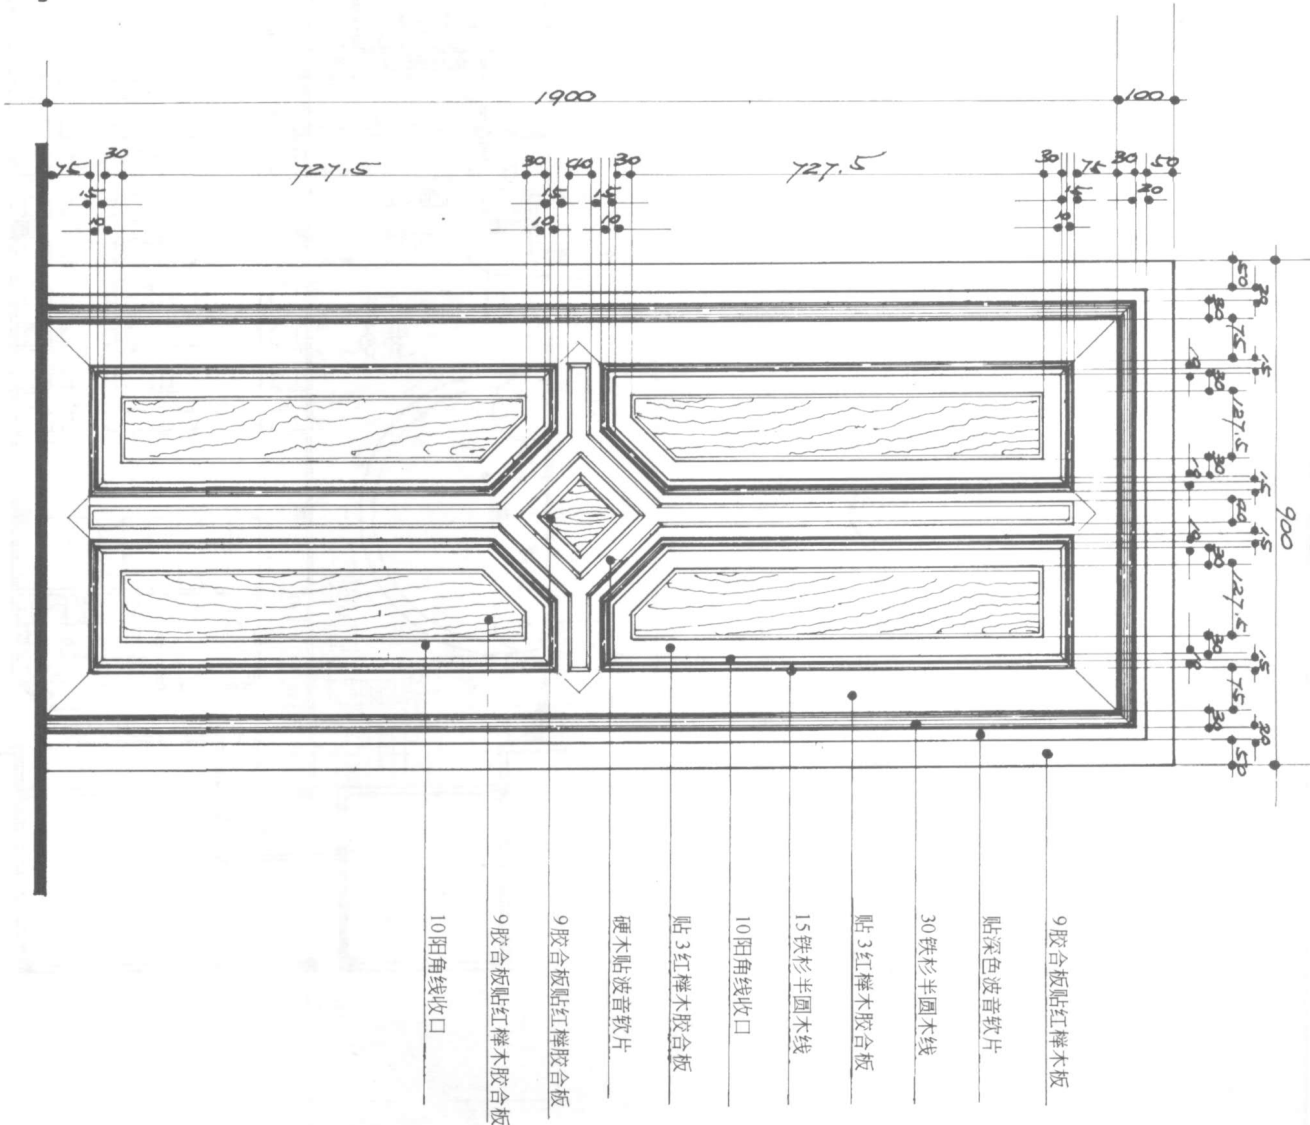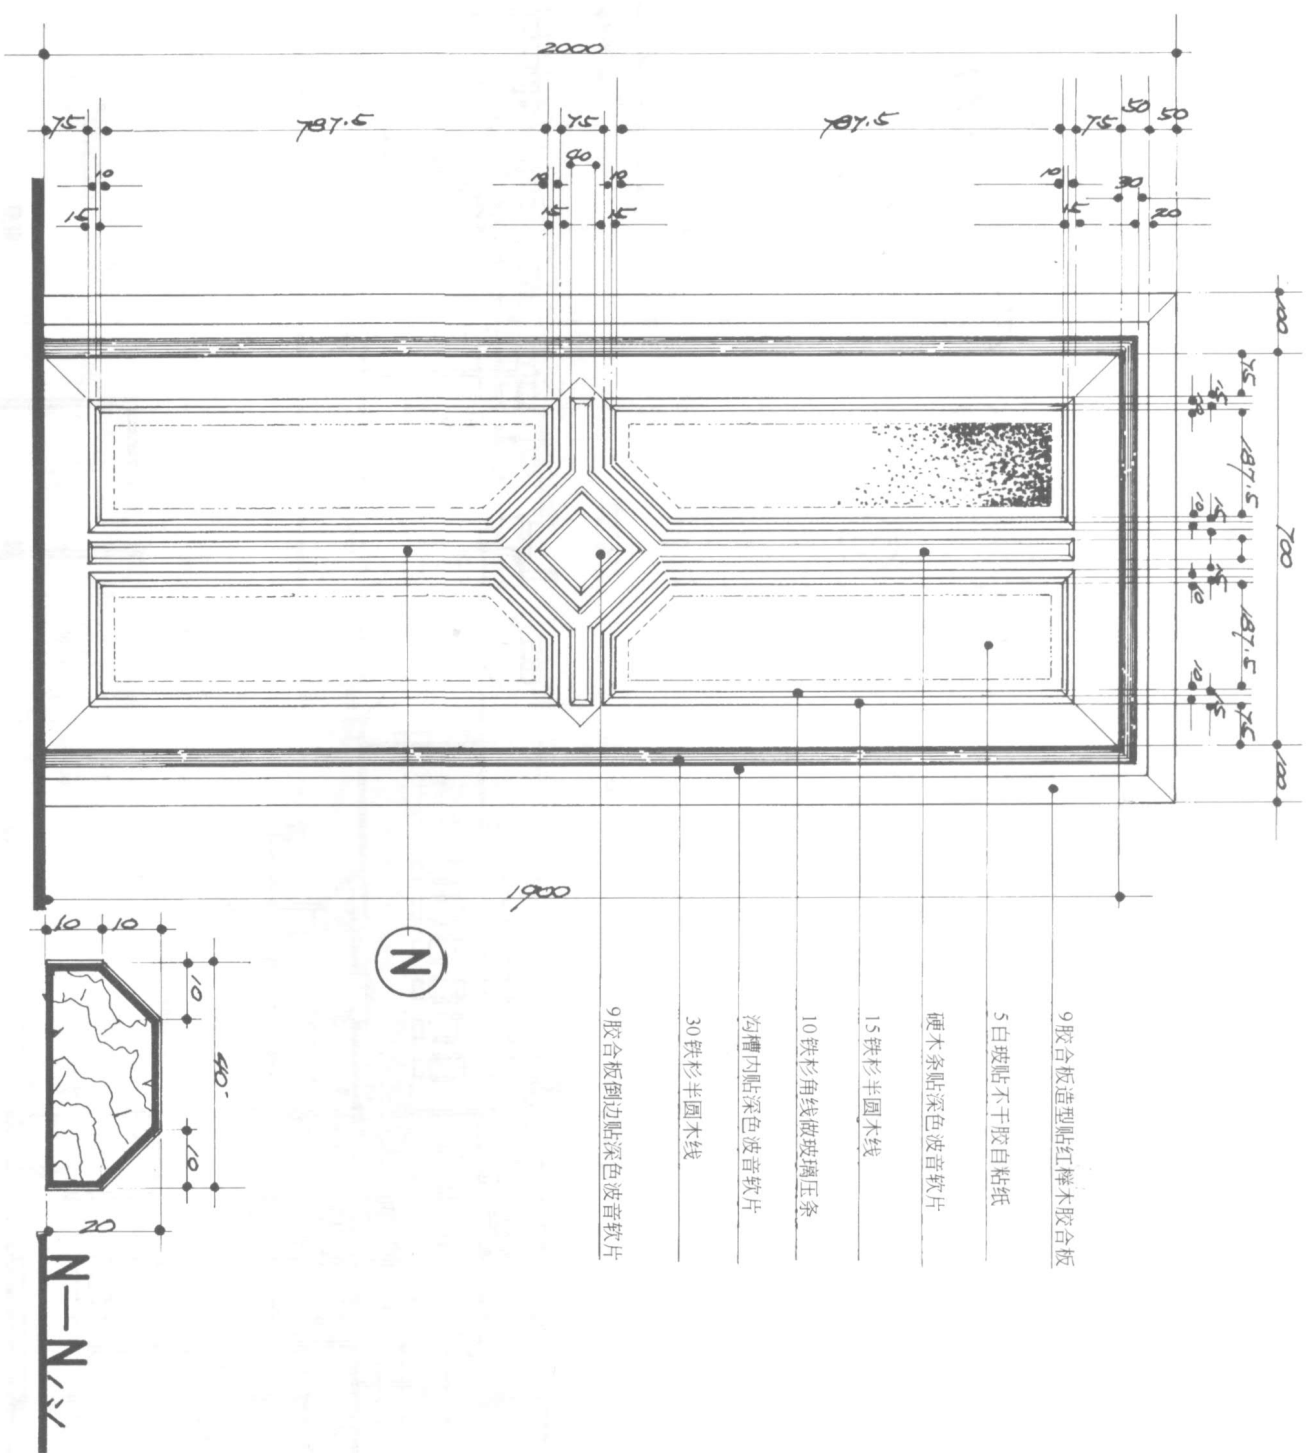

门套门片结构大样图 1:5