



SHOPPING? EXPERIENCING!

大型购物中心 III

深圳市艺力文化发展有限公司 编



华南理工大学出版社
SOUTH CHINA UNIVERSITY OF TECHNOLOGY PRESS

SHOPPING? EXPERIENCING!

大型购物中心 III

深圳市艺力文化发展有限公司 编



华南理工大学出版社
SOUTH CHINA UNIVERSITY OF TECHNOLOGY PRESS

·广州·

图书在版编目(CIP)数据

大型购物中心 : Shopping? Experiencing! .3 英汉对照 / 深圳市
艺力文化发展有限公司编. — 广州 : 华南理工大学出版社, 2014. 6
ISBN 978-7-5623-4261-8

I. ①大… II. ①深… III. ①商业中心—建筑设计—作品集—世界—现代—汉、英 IV. ①TU247.2

中国版本图书馆CIP数据核字(2014)第109578号

大型购物中心III Shopping? Experiencing!III
深圳市艺力文化发展有限公司 编

出 版 人: 韩中伟
出版发行: 华南理工大学出版社
(广州五山华南理工大学17号楼, 邮编510640)
<http://www.scutpress.com.cn> E-mail: scutcl3@scut.edu.cn
营销部电话: 020-87113487 87111048 (传真)

策划编辑: 赖淑华
责任编辑: 陈 昊 孟宪忠
印 刷 者: 深圳市汇亿丰印刷包装有限公司
开 本: 889mm × 1194mm 1/8 印张: 56
成品尺寸: 290mm × 400mm
版 次: 2014年6月第1版 2014年6月第1次印刷
定 价: 798.00元


Contents

目录

- 002· Grand Metropolitan
大都会
- 014· Popcorn @ TKO
将军澳 Popcorn 商场
- 022· Mall of America Renovation
美国购物中心改造
- 030· The Village at Westfield London
伦敦韦斯特菲尔德村
- 036· Akbatı
阿克巴蒂
- 046· Hofgarten Solingen
索林根宫廷花园
- 052· Optimum Adana
最佳阿达纳
- 064· Optimum Izmir
最佳伊兹密尔
- 076· City Crossing Shenyang
沈阳华润中心
- 090· CORE
核心商业城
- 100· West Edmonton Mall
西埃德蒙顿购物中心
- 110· City Center Hurgada
赫尔加达城市中心
- 114· L'Avenue Shanghai
尚嘉中心
- 124· Fereshteh Shopping Center
费列什泰赫购物中心
- 136· City Center Doha
多哈市中心
- 144· Mitino Shopping Mall
米季诺购物中心
- 152· Silesia City Center Extension
西里西亚城市中心扩建
- 168· Titan Plaza
泰坦广场
- 178· Uberlândia Shopping
乌贝兰迪亚购物中心
- 184· Galaxy Shopping Center — Interior Refurbishment
银河购物中心室内整修
- 190· Aéroville
Aéroville 商业中心
- 204· City Centre Mall
城市中心购物广场
- 216· JN Sunday Underground Shopping Center,
Guangzhou
广州江南新地地下商场
- 224· Quill City Mall, Kuala Lumpur, Malaysia
马来西亚吉隆坡桂嘉城市商场
- 230· Pars Shopping and Office Complex
帕尔斯购物办公综合体

- 236· Infiniti Plaza, Shanghai
上海无限度广场
- 242· Klif Dom Mody - Interior Refurbishment
Klif Dom Mody 购物中心室内翻新
- 258· Bayview Village
湾景街
- 266· The Remington Centre
雷明顿中心
- 278· Galeria Rzeszów - Interior Design
Galeria Rzeszów 购物中心室内设计
- 300· Shanghai Global Harbor
上海环球港
- 316· G3 Shopping Resort Gerasdorf, A
Gerasdorf G3 A 级购物胜地
- 322· La Cartiera
拉·卡蒂拉
- 328· Xiang Long Mall
祥隆购物广场
- 342· Grand China Mall
大中国购物中心
- 350· King Wai Commercial Project
经纬置地滨海商业项目
- 356· Beverly Center
贝佛利中心
- 366· Guangzhou Aoyuan Plaza
广州奥园广场
- 376· Cilandak Town Square
芝兰达克城市广场
- 384· Butovo Shopping Mall
布托沃购物中心
- 388· Pu La Tuo Department Commercial Space
普拉托百货
- 398· Seef Mall
泽夫商场
- 408· Mecenatpolis
Mecenatpolis 复合商场
- 418· Lakeside, Cairo
开罗湖畔
- 426· Bulgaria Mall
保加利亚商场
- 436· Contributors
设计师名录

SHOULD EXPERIENCING?

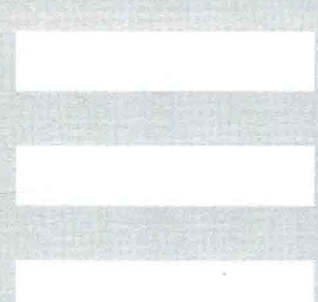

Bekasi, Indonesia

Grand Metropolitan

大都会

Architects • DDG Client/Developer • Metropolitan Land Area • 60,000 m²
Photography • Ferry Tan, Yudhi Krisnawardhana


An eye-catching new mall and an hour's drive east of Jakarta, Indonesia in the up-and-coming city of Bekasi, Grand Metropolitan is fast on its way to becoming a visually dynamic and experientially engaging new regional retail destination. Built alongside the Kalimalang River waterfront and immediately adjacent to a major national highway connector to Jakarta, the mall occupies a prime position in a rapidly evolving region. Striking exterior visuals take full advantage of that position, with distinctive curvilinear forms accented by extensive mirrored paneling that presents a dramatic contemporary flair. Rippling ribboned design elements wrap around the mall, and banners, video screens, and lighting and LCD effects add energy and drama. A similar wave pattern motif continues inside, to conceptual continuity and directional flow. A metal mesh frame laced with living plant forms a "green wall" that frames the exterior of an 11-storey parking garage that can accommodate approximately 1,600 vehicles and offers direct pedestrian connection to the mall proper.

Designed to function as an upscale complement to an existing nearby mall located just a few blocks away, Grand Metropolitan is a 4-level center with three large oval courts defining its interior space. The large central skylighted Sun Court features abundant natural lighting and a bustling restaurant gallery to activate the space. Above, a rooftop restaurant includes multiple outdoor dining terraces atop this dynamic new shopping center.





1 MALL REAR (SOUTH) ELEVATION
1:200

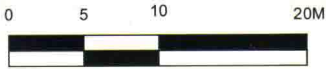






大都会是一个引人注目的新购物中心，位于勿加泗市，与印度尼西亚雅加达东相距 1 小时车程，它正迅速成为一个视觉动态和新体验的区域零售地。购物中心建在 Kalimalang 河滨，邻近通往雅加达的主国道，占据着这个快速发展地区的重要位置。引人注目的外观视觉效果充分利用这个地点，独特的曲线形式以大面积的镜面镶板加强，呈现出一个奇特的当代创意。荡漾的缎带设计元素环绕着商场、横幅、视频屏幕，照明和液晶效果给空间增添了能量和戏剧性效果。一个类似波浪的图文设计延伸到内部，表现出设计概念的连贯性与一致性。一个种有植物的金属网框架形成一堵“绿墙”，

“绿墙”成为一个 11 层停车场的外部屏障。停车场可以容纳大约 1600 车辆，同时为行人提供到商场的直接路径。

大都会作为一个位于几个街区之外的现有购物中心的高档补充点，由一个四层的中心和三栋椭圆形大楼组成。这个有着巨大的中央天窗的阳光大楼以丰富的自然照明和一个繁忙的餐厅画廊为特色，使得空间充满活力。此外，在这个充满活力的新购物中心，还有一个包括多个户外用餐露台的餐厅。

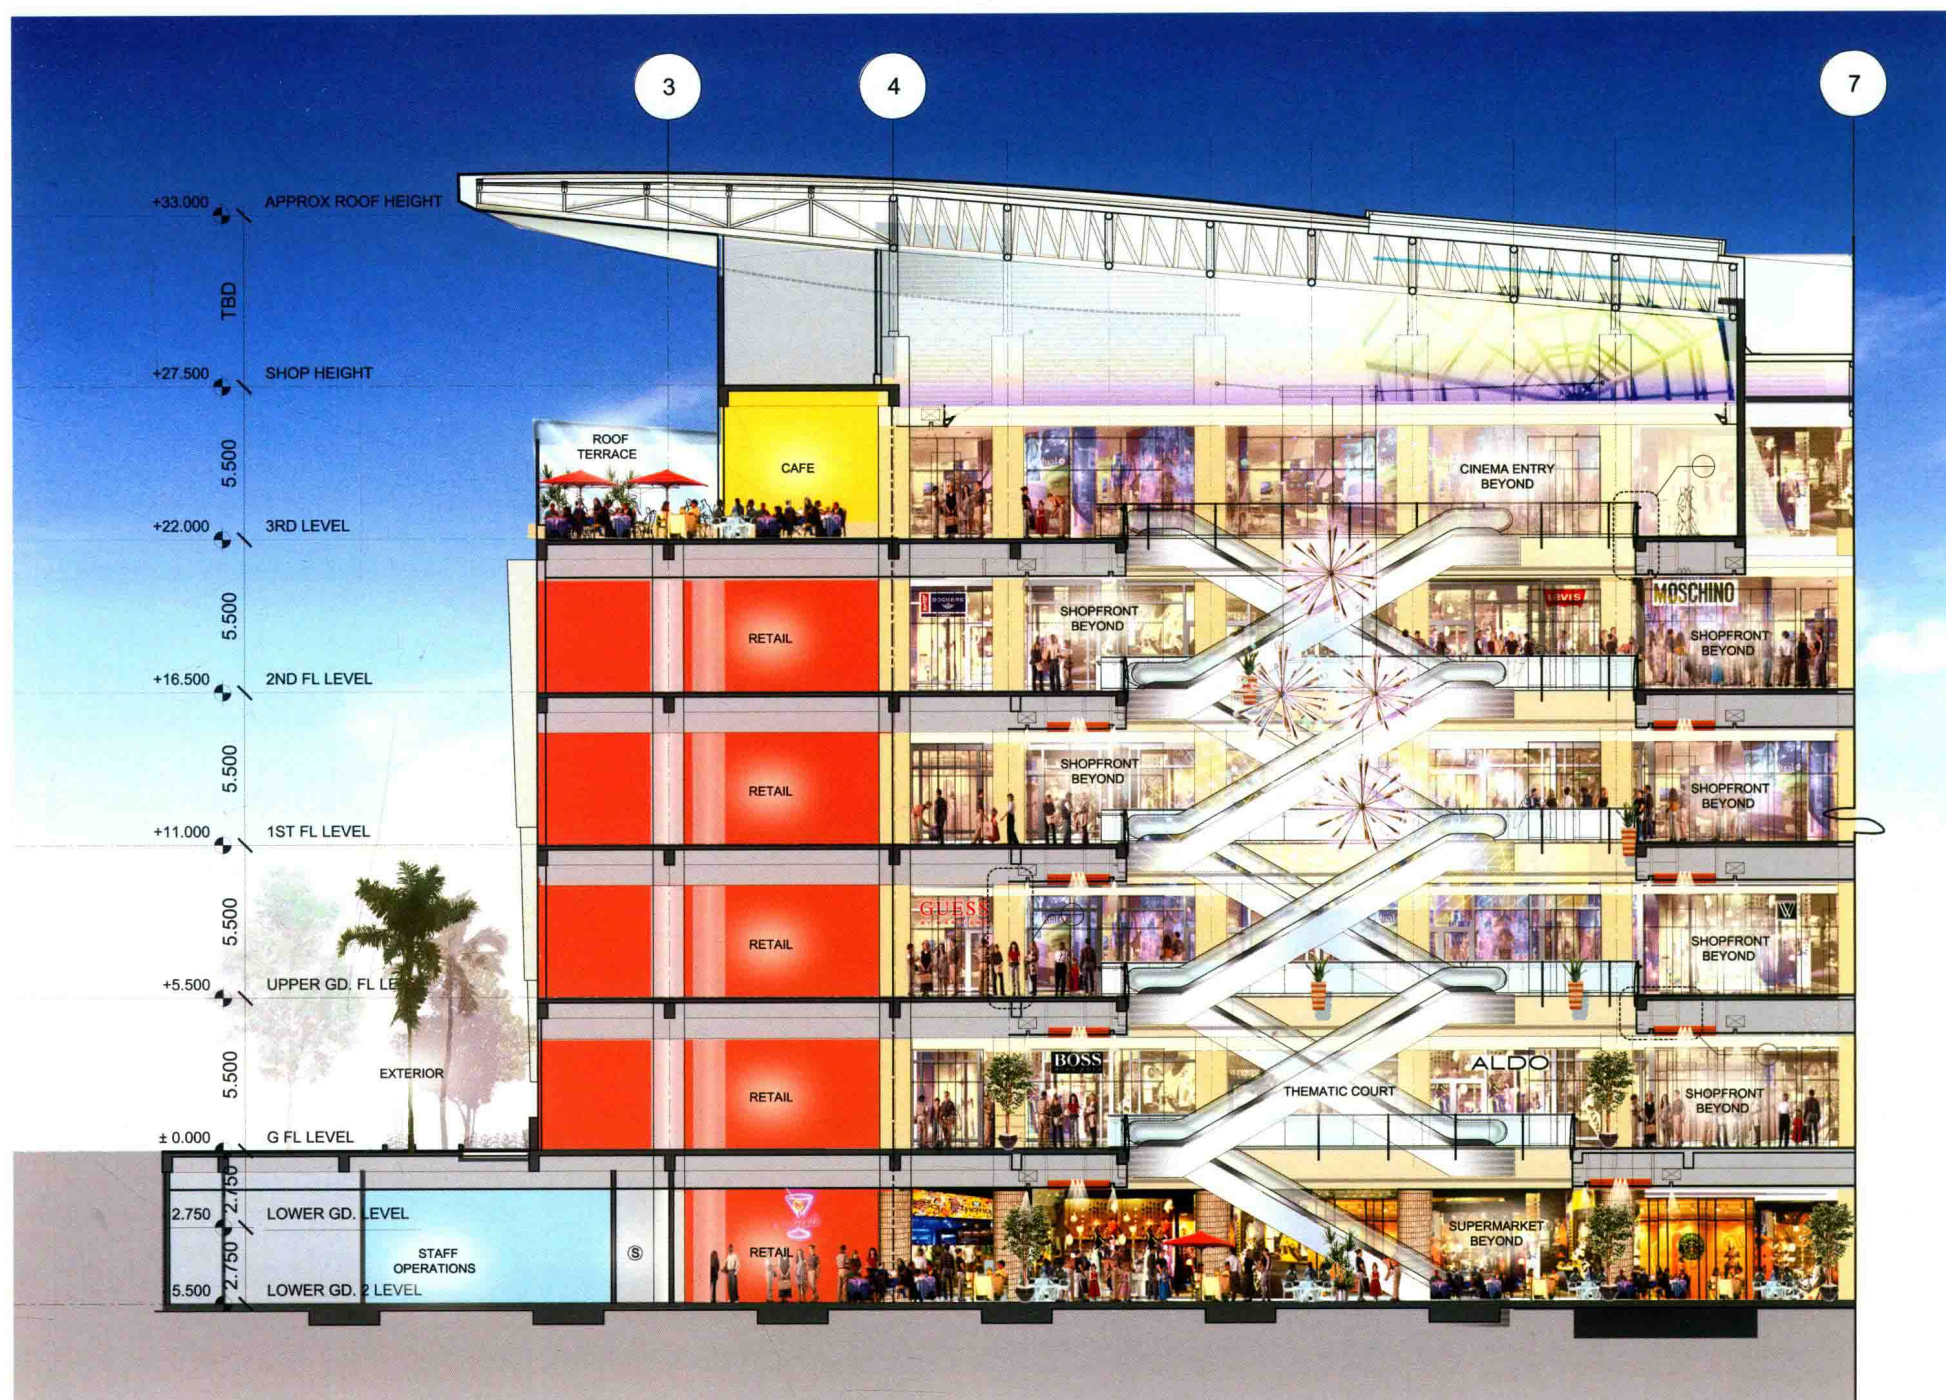

1 CROSS SECTION THRU EAST COURT
0 2.5M 5M 10M
SCALE: 1:100







