

92123/8

民用建築設計原理

(初稿插圖)

清华大学土建系民用建筑设计教研組

17435

民用建筑設計原理

1963年9月出版

編 者： 土建系民用建筑設計教研組


印刷者： 清 華 大 学 印 刷 厂

發行者： 清 華 大 学 印 刷 厂 發 行 組


63土015

印 数： 700




定 價： 1.00 元

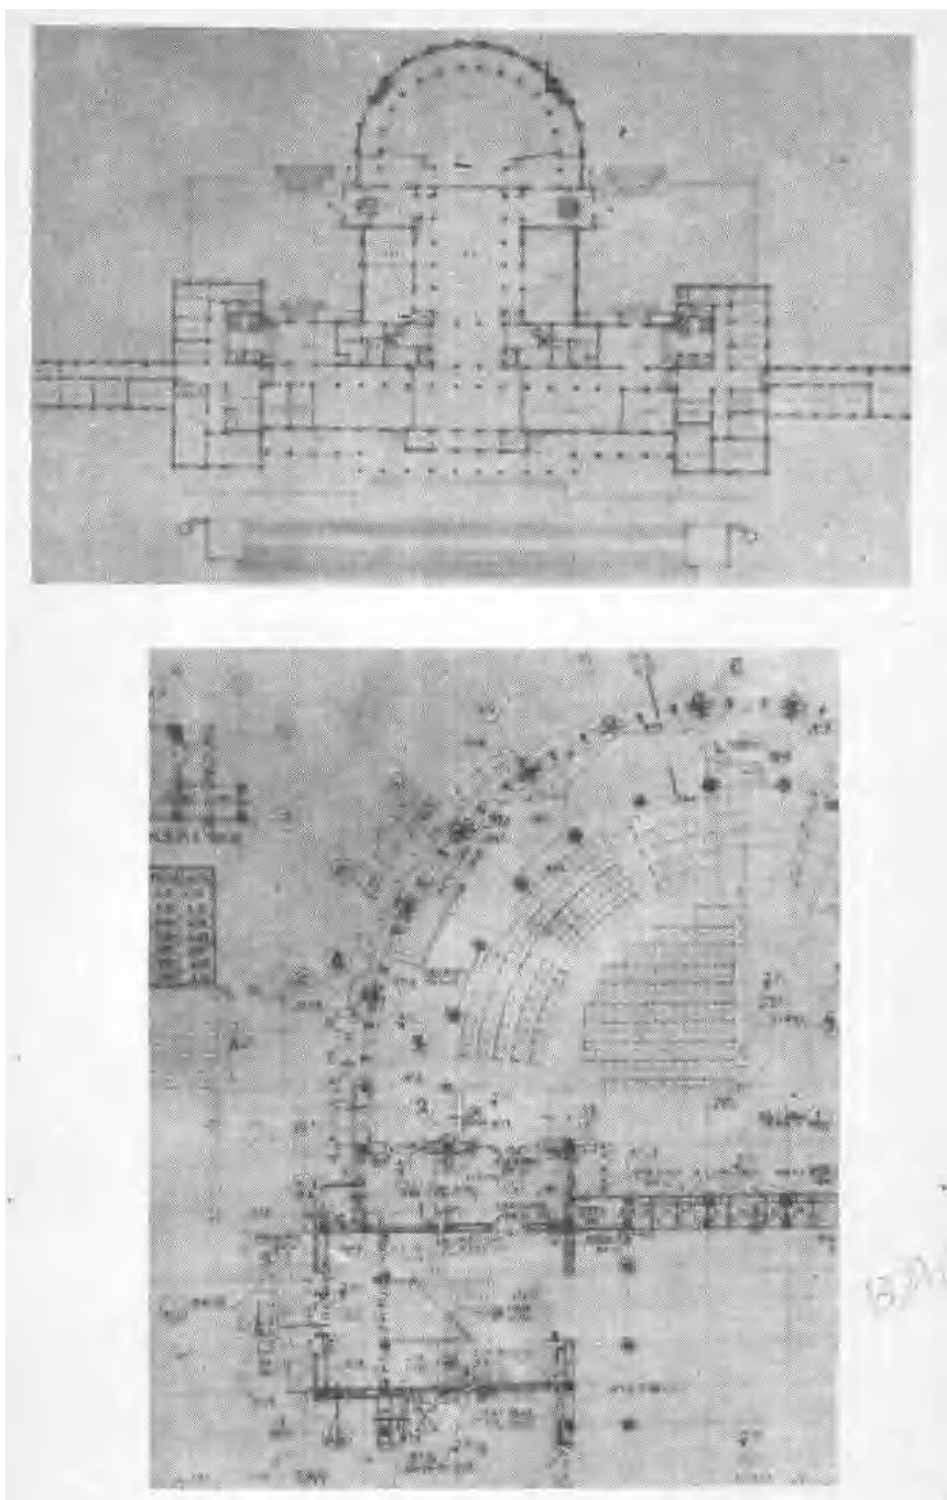



I—1 某多層建築物主要樓層平面圖在不同的設計階段的比較。上：用 1/200 比尺繪制的初步設計圖。下：用 1/100 比尺繪制的施工圖的一部份。注意施工圖中不僅說明文字與尺寸註得更詳細了，設計中的細節問題也有所改動。

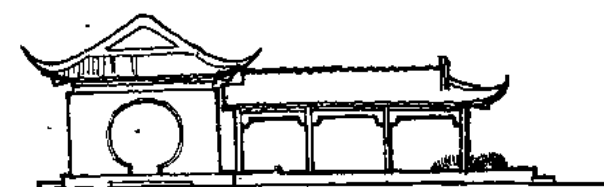

I-2 公園里的休息亭

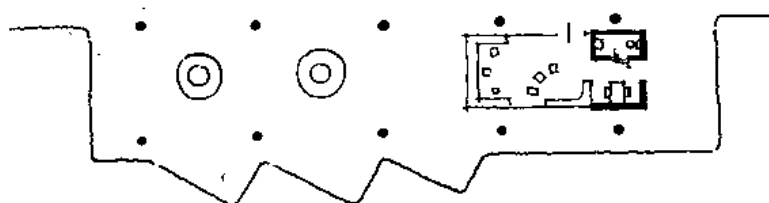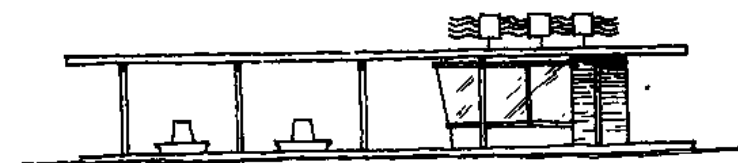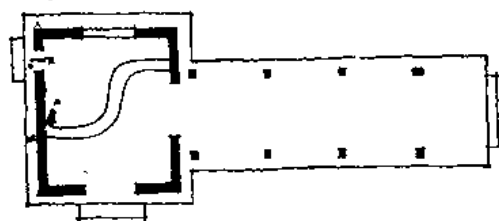


I-3 公路旁的汽車站

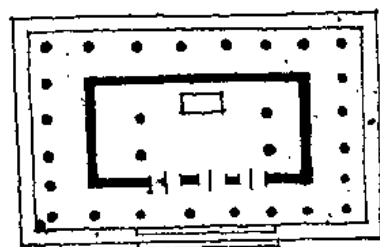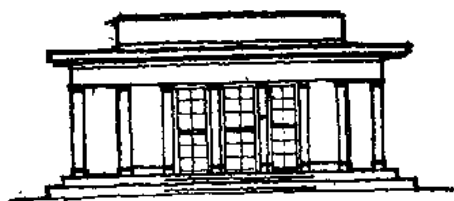


I-4 小紀念堂




I-5 “香山別墅”設計方案之一

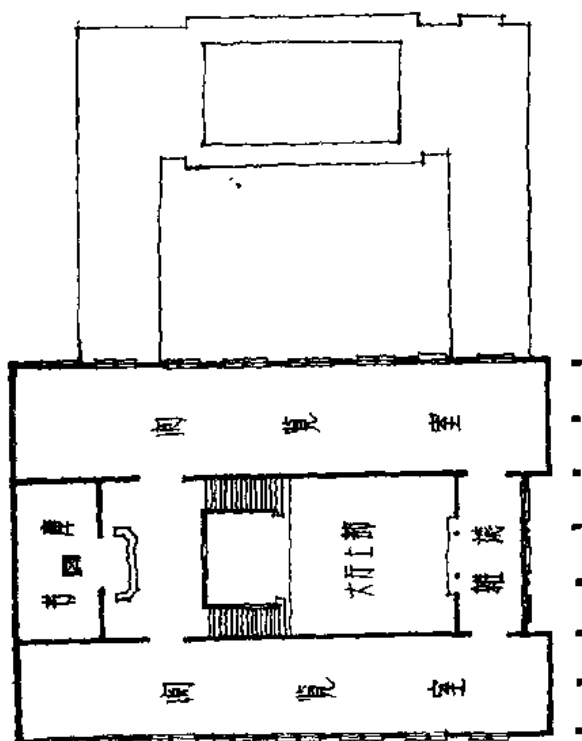

二層平面

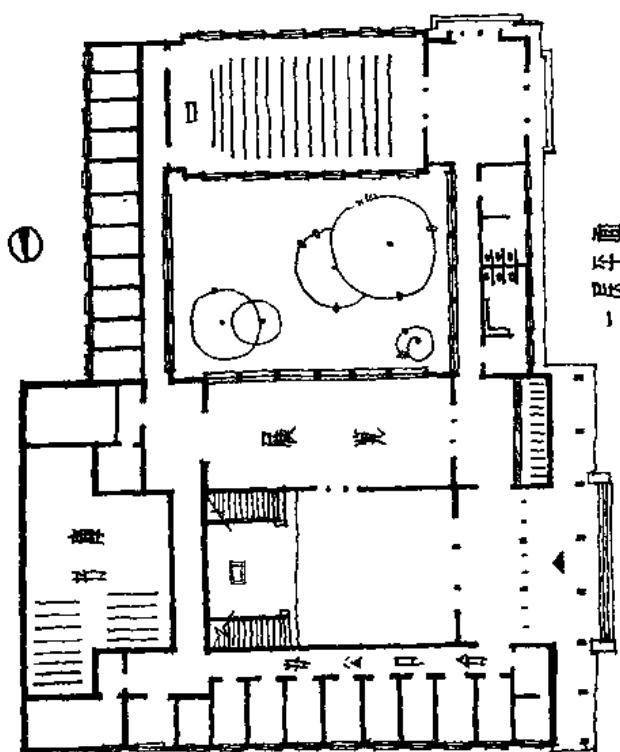

一層平面

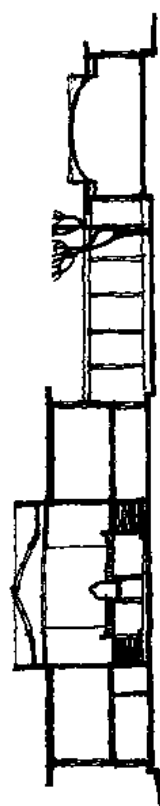


剖面




西立面

I-6 “文獻圖書館”設計方案


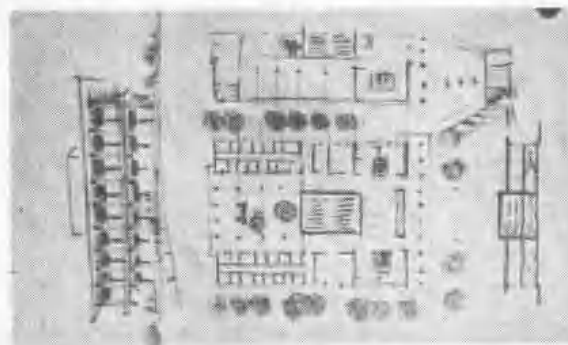


I-7



“文藝圖書館”方案草圖

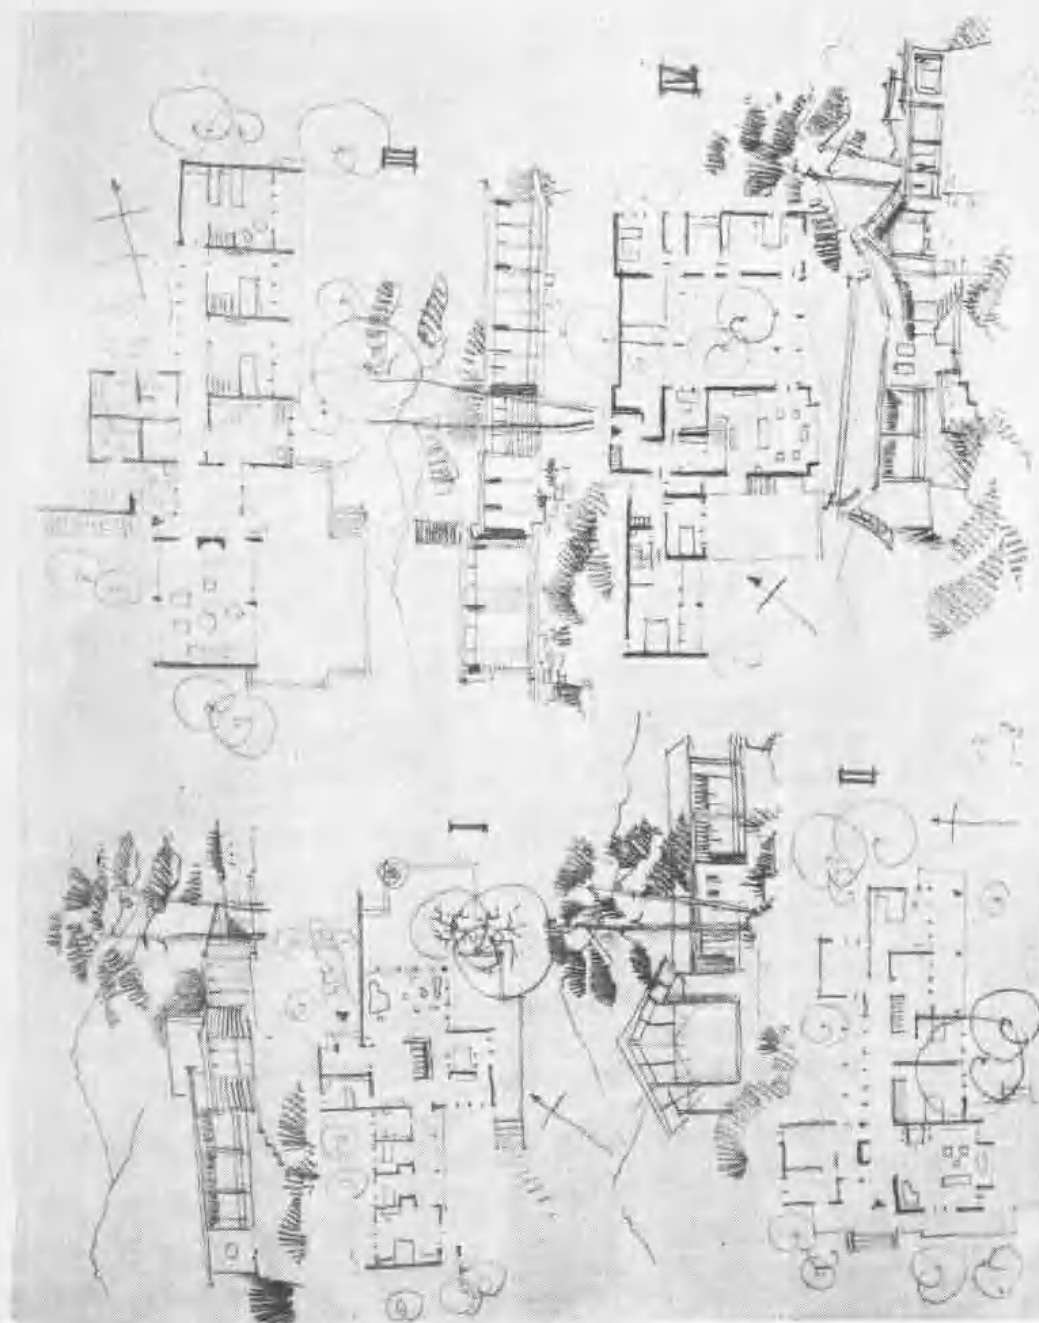

I-6 为“夏季別墅”一題所拟的比較方案草圖

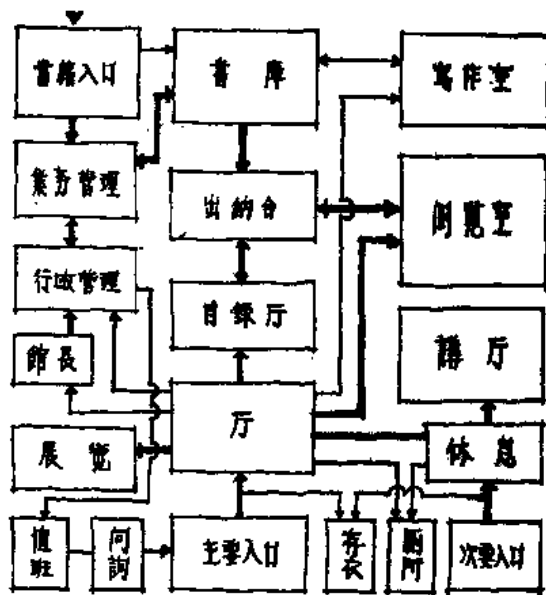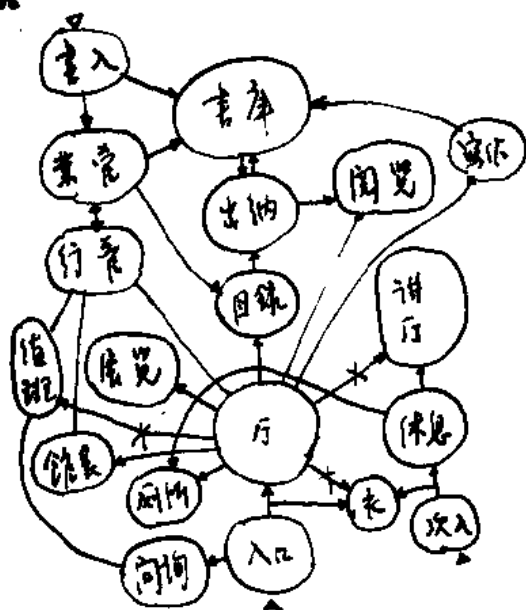

I-9 为“文藝圖書館”設計所作的功能分析圖 左是草拟的分析圖
右是整理后的正式分析圖

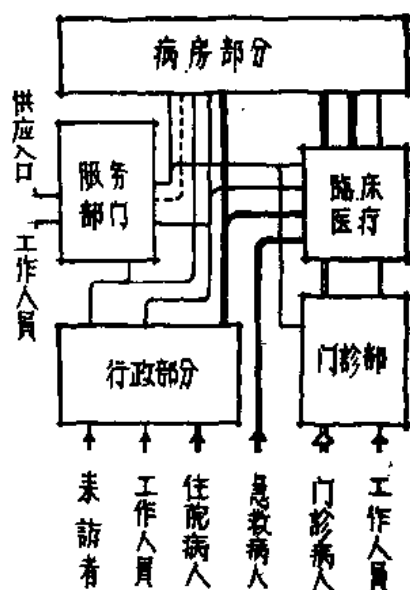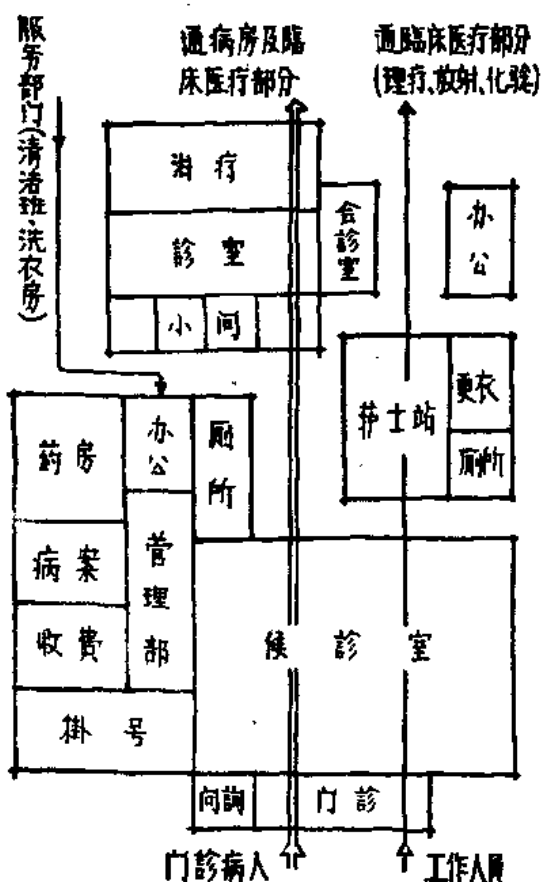

上：綜合醫院總分析圖表

左：門診部分分析圖表


I-10 为“綜合醫院”設計所作的功能分析圖


※

二層書庫


一層平面

I-11 “文藝圖書館”設計改進后的平面圖

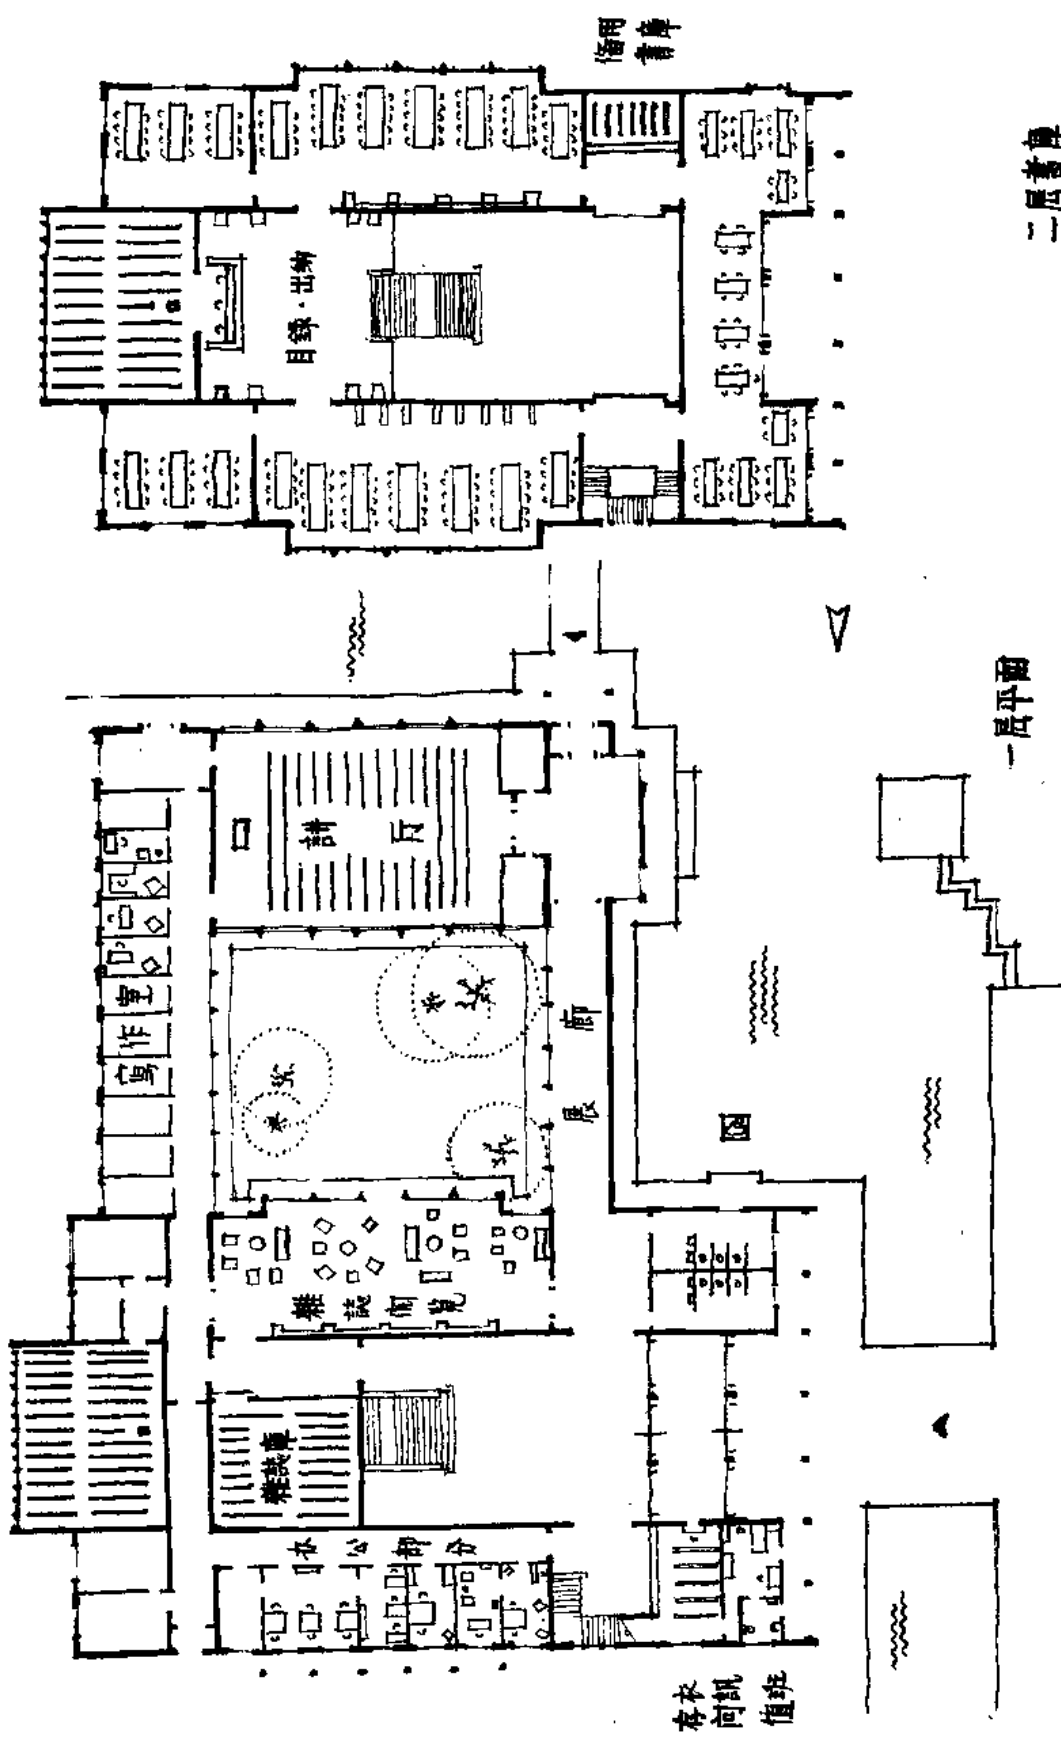


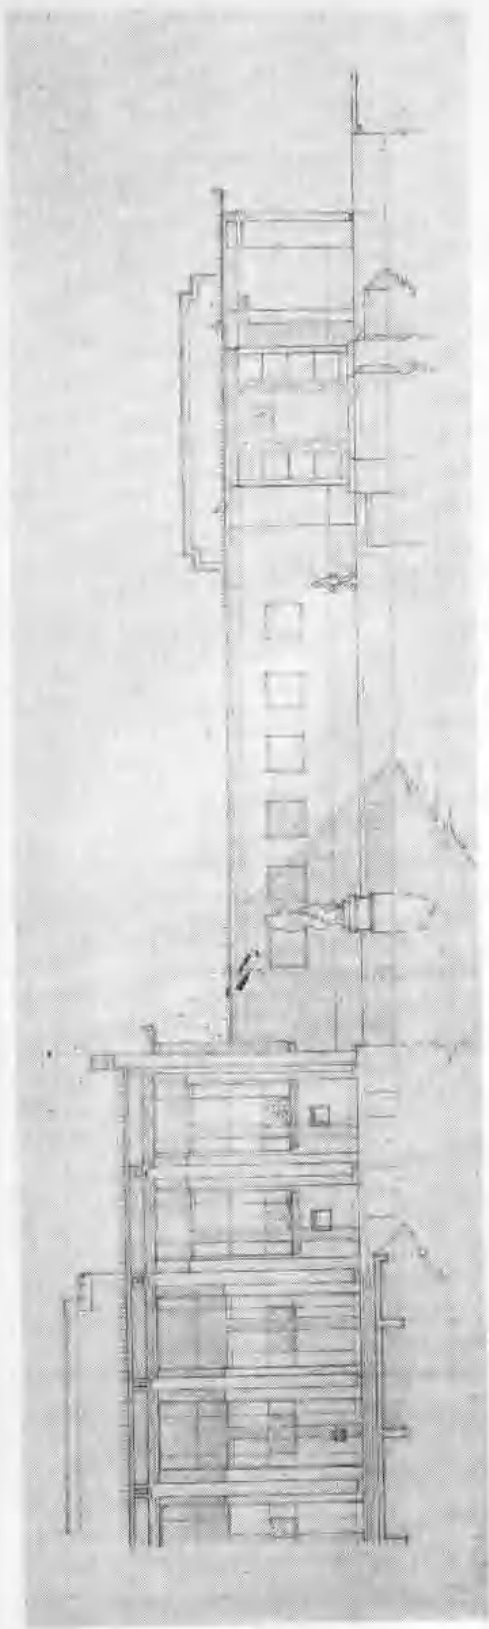


I-12 “文藝圖書館”改進后的西立面局部

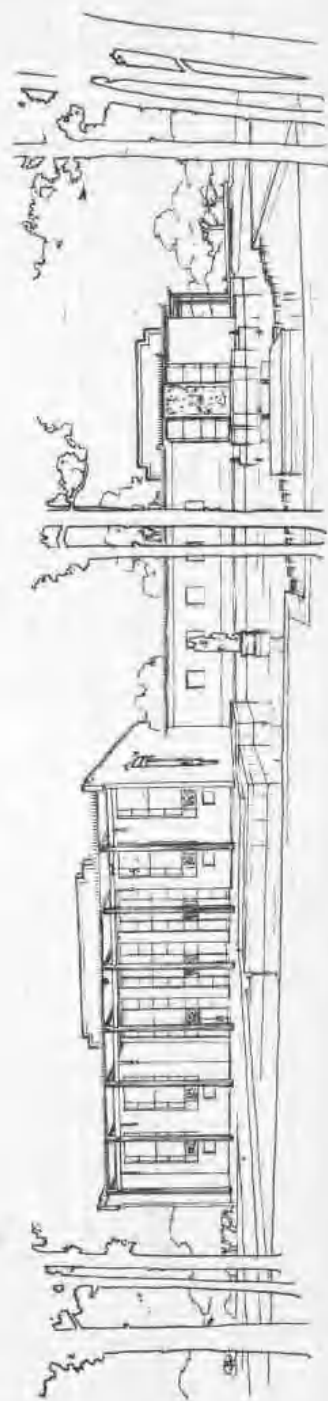


I-13 改進后的“文藝圖書館”西面透視圖

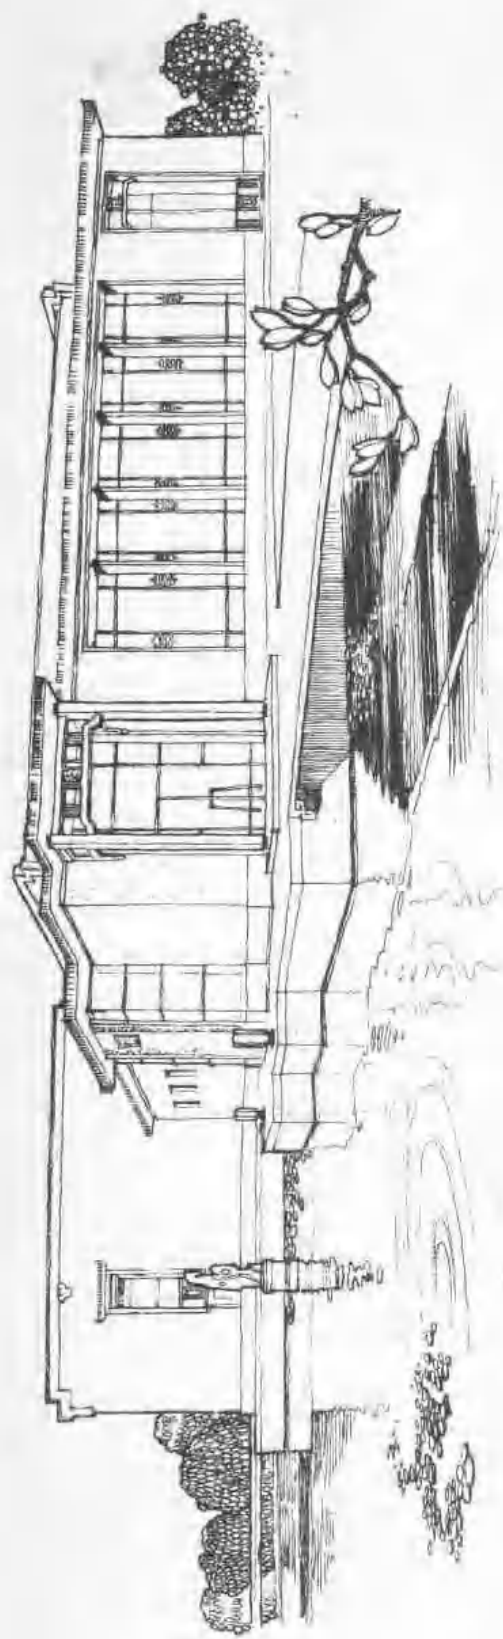


I—14 改進后的“文藝圖書館”南面透視圖

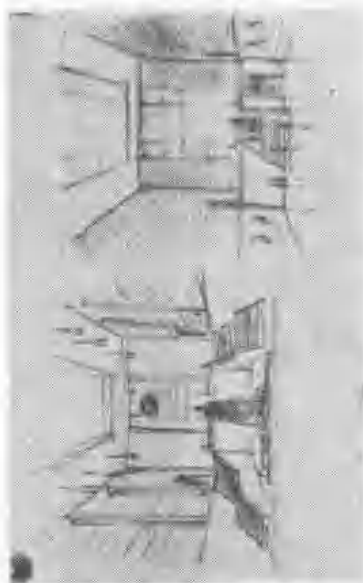


I—15 設計過程中草擬室內透視圖以幫助設計的深入

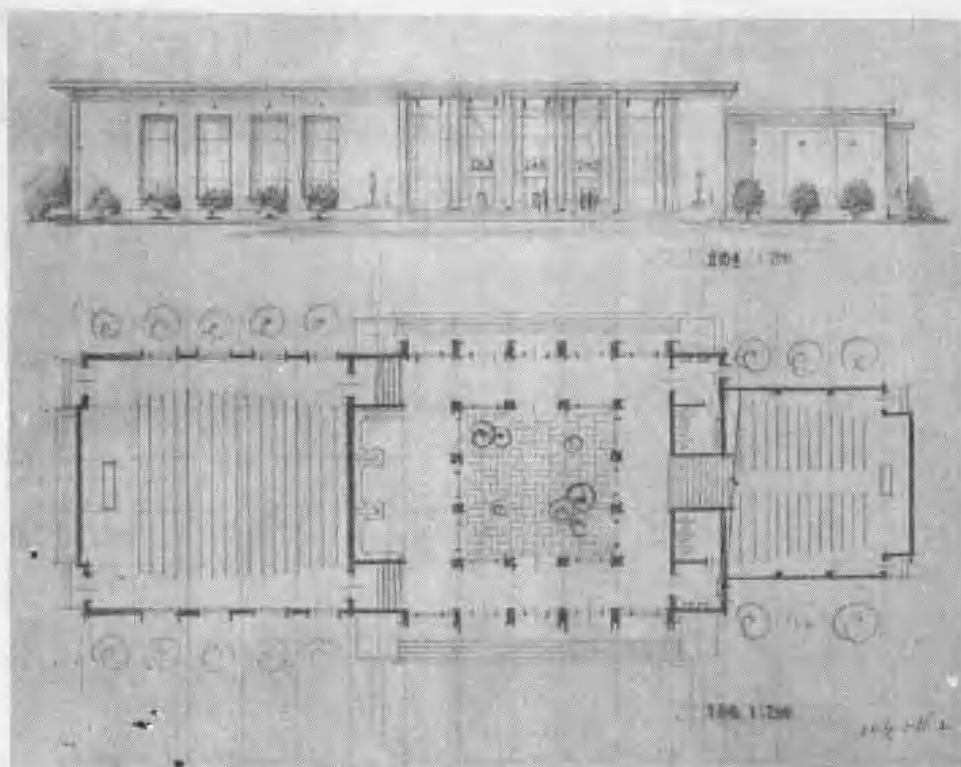


I—16 用規矩繪出的草圖

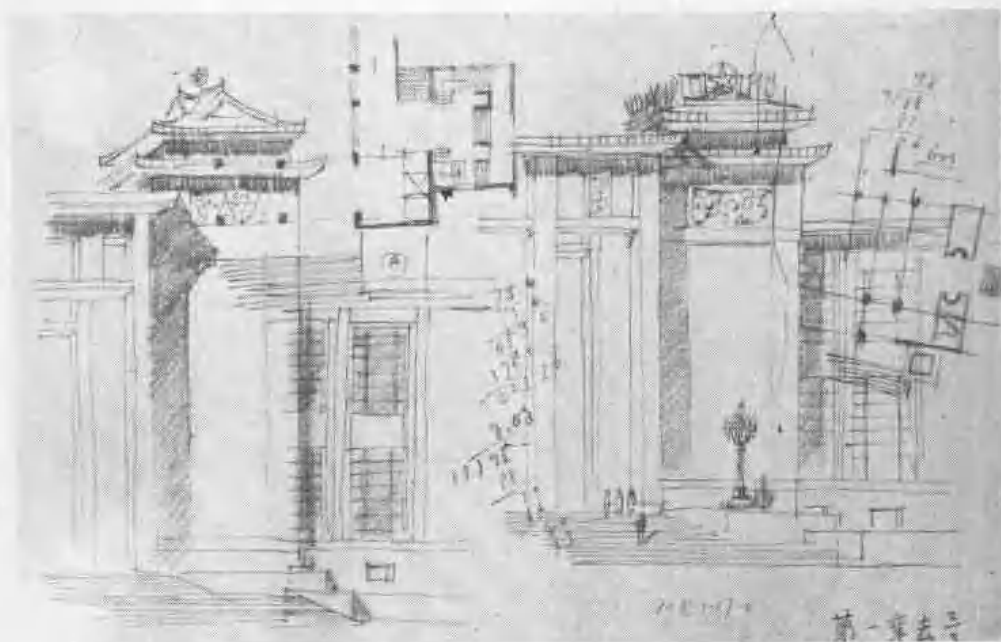


I—17 設計过程所画的草圖反映了思考問題的过程 革命歷史博物館門廊

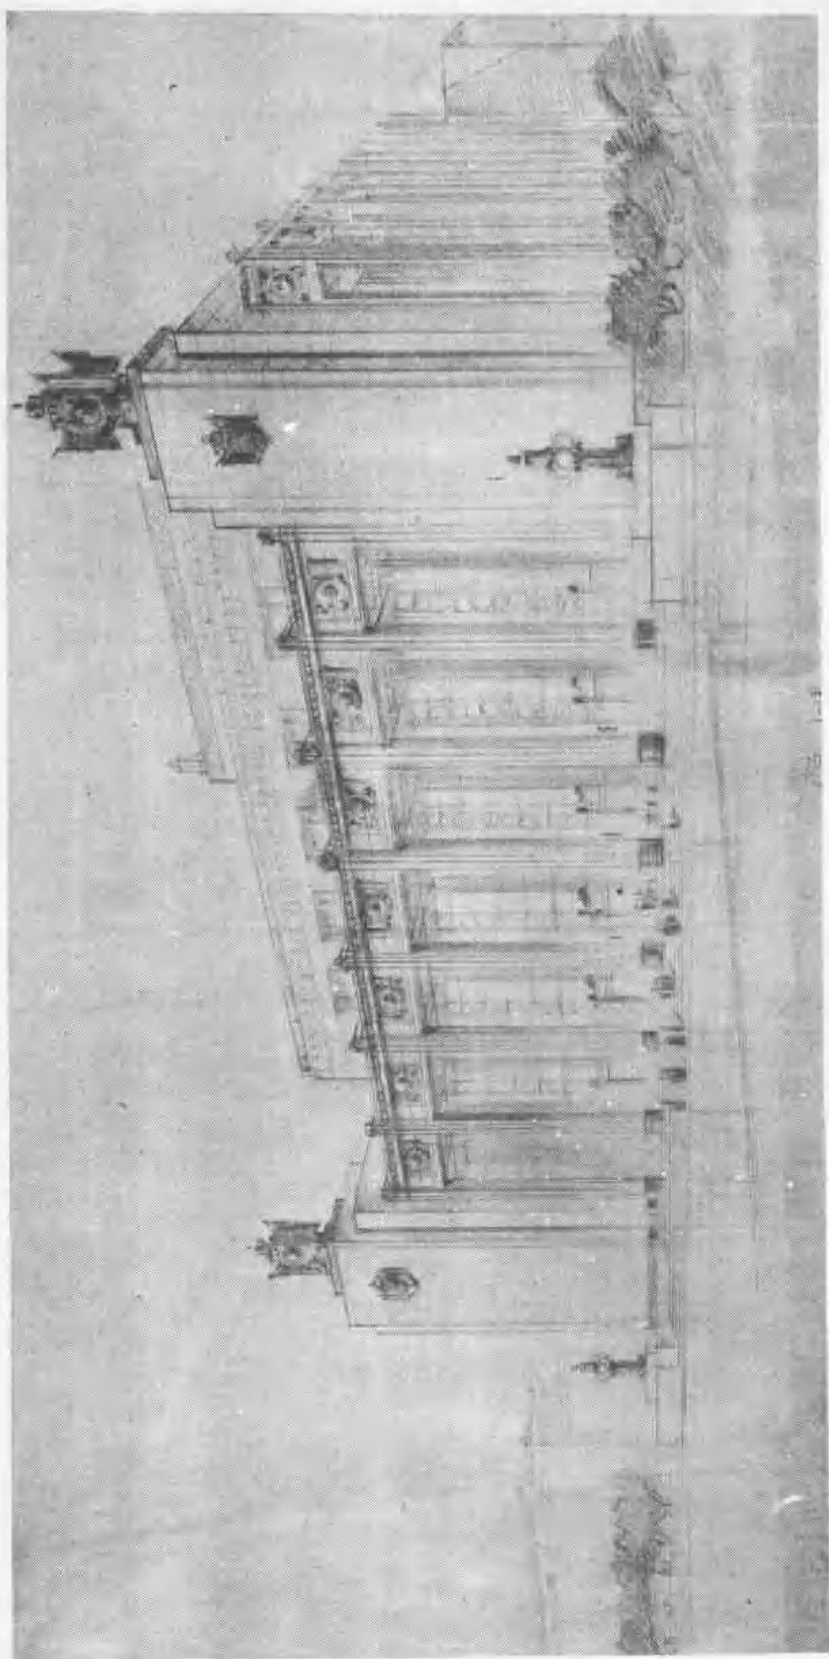


I-18 用規矩繪制的透視草圖 某劇場

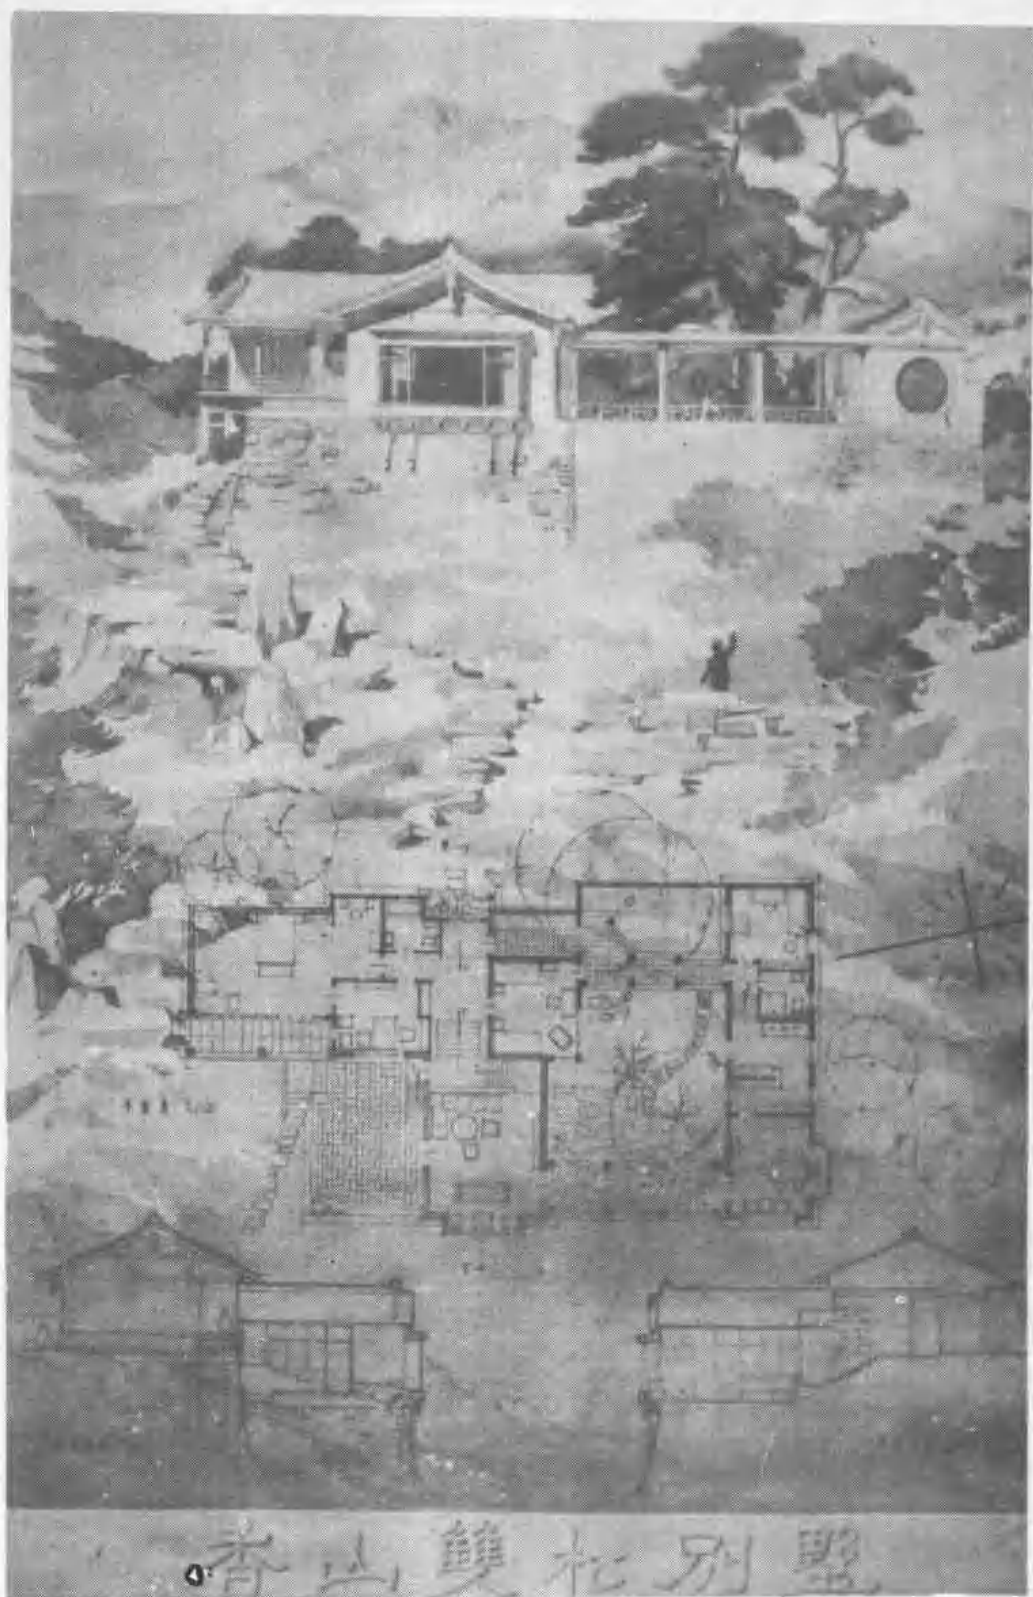

I-19 以一圖为主的構圖

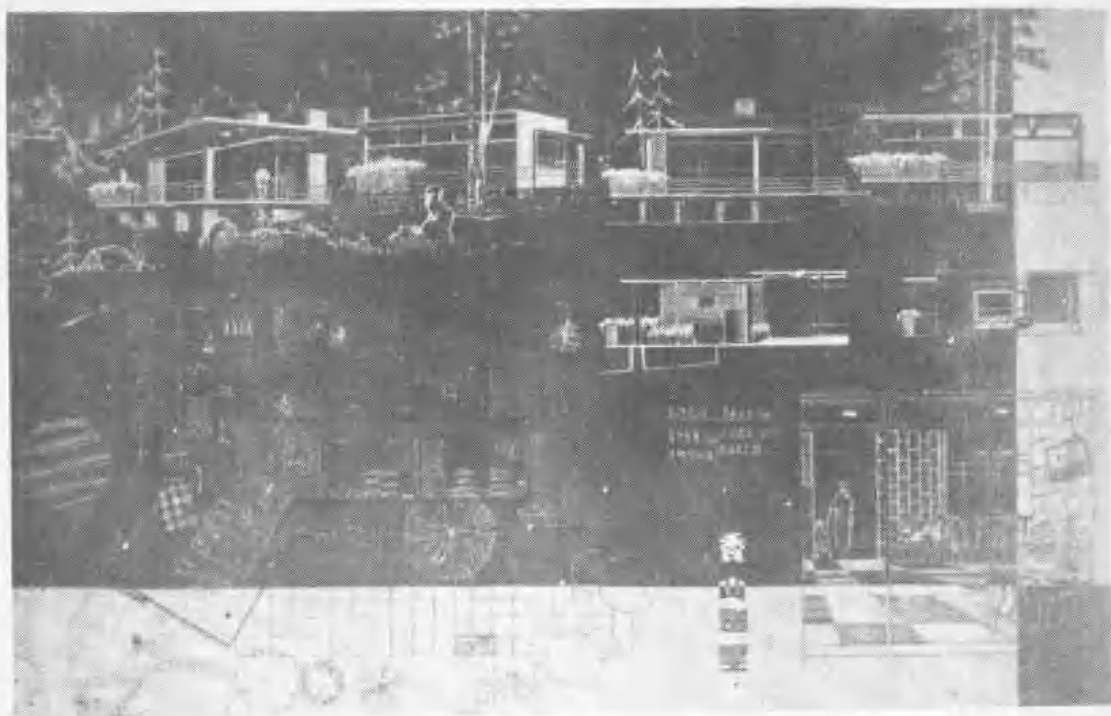


I—20 均匀分佈的構圖


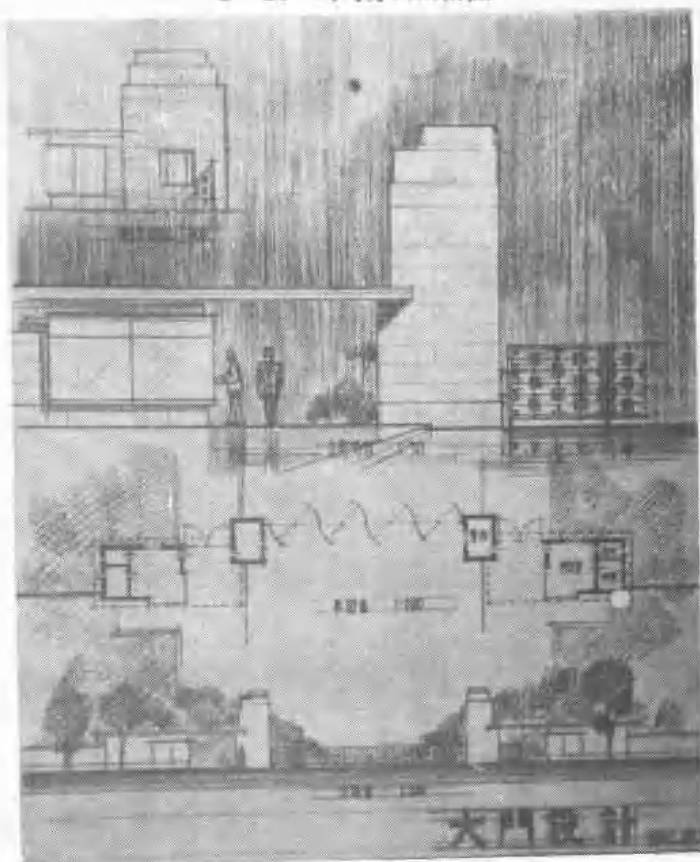


I—21 “大門”快速設計圖



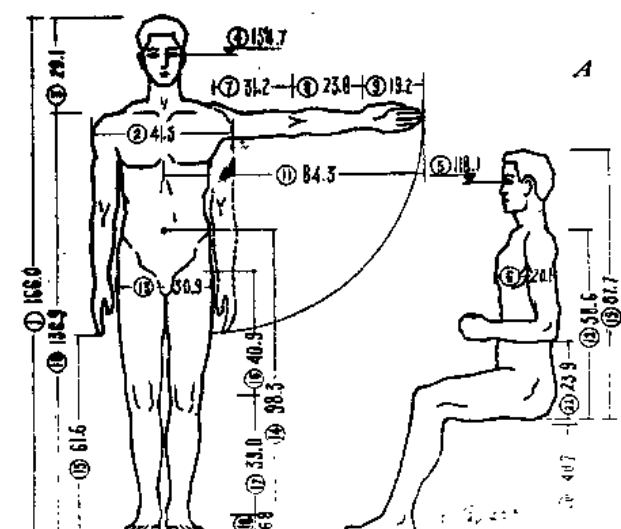

II-1 (a) 人体尺度
(b) 基本动作尺度
(c) 起居活动尺度

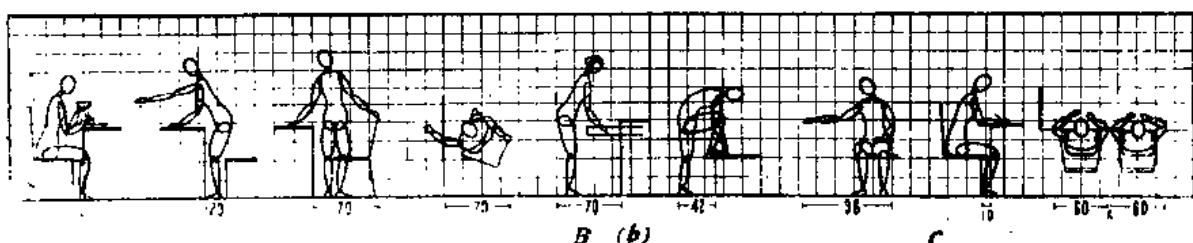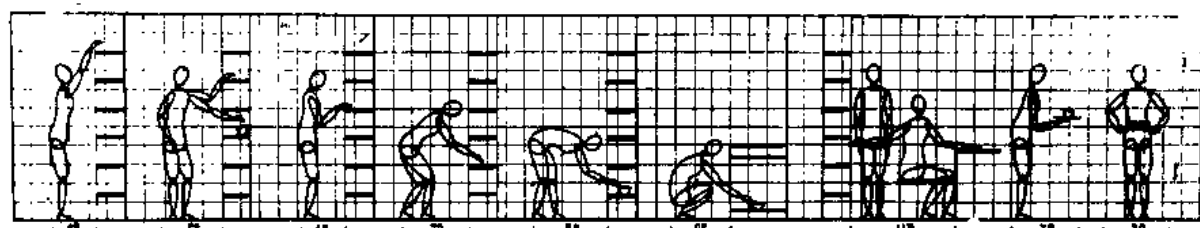

B (b)

