


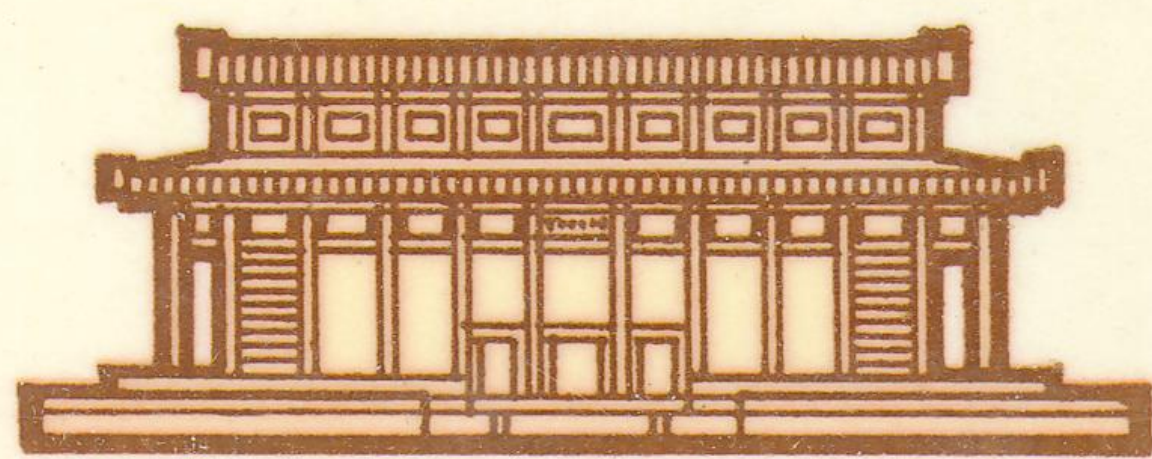

毛主席纪念堂设计资料集

建筑装饰图案

毛主席纪念堂设计资料集

建筑装饰图案

毛主席纪念堂工程北京市建筑设计院设计组选编

本图集收集了毛主席纪念堂工程设计过程中的部分建筑装饰图案，供内部参考。

图录部分

目 录

图 录

■ 外墙花饰部分

1 — 22

金字匾 琉璃花饰 檐间花饰 柱间花饰
铜门花饰 垂带 栏板 柱头 抱鼓石
台明滴水 出风口花饰 外廊彩画
铁门花饰 门卫外墙花饰

■ 室内花饰部分

23 — 36

顶棚彩画 灯花饰 柱头 木彫花
花缸 地毯纹样 窗帘

设 计 方 案

■ 外墙花饰部分


37 — 93

金字匾 琉璃花饰 檐间花饰 柱间花饰
额枋 铜门花饰 栏板 柱头 抱鼓石
垂带 台明滴水 出风口花饰
门卫外墙花饰

■ 室内花饰部分

94 — 130

顶棚彩画 灯花饰 花缸 地毯纹样
木彫花 窗帘

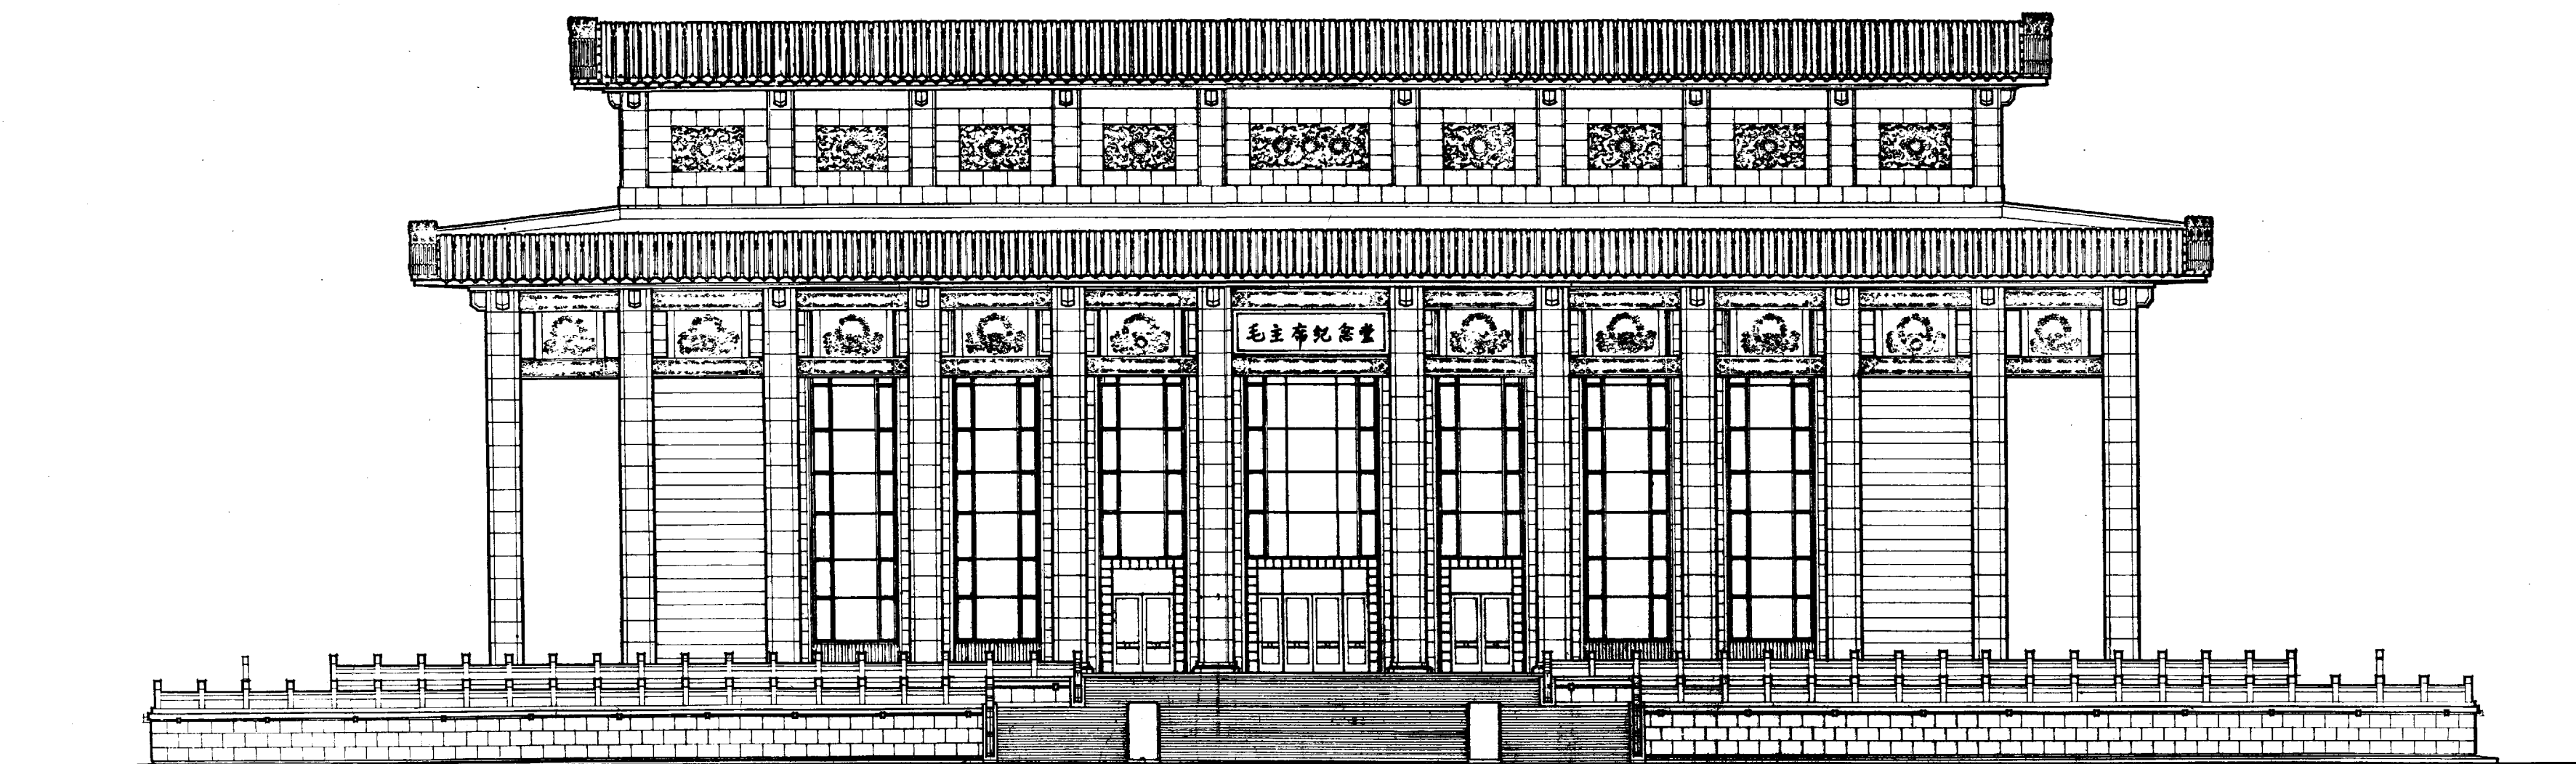


毛主席纪念堂正立面图



毛主席纪念堂全景



毛主席题字的汉白玉大理石金字匾

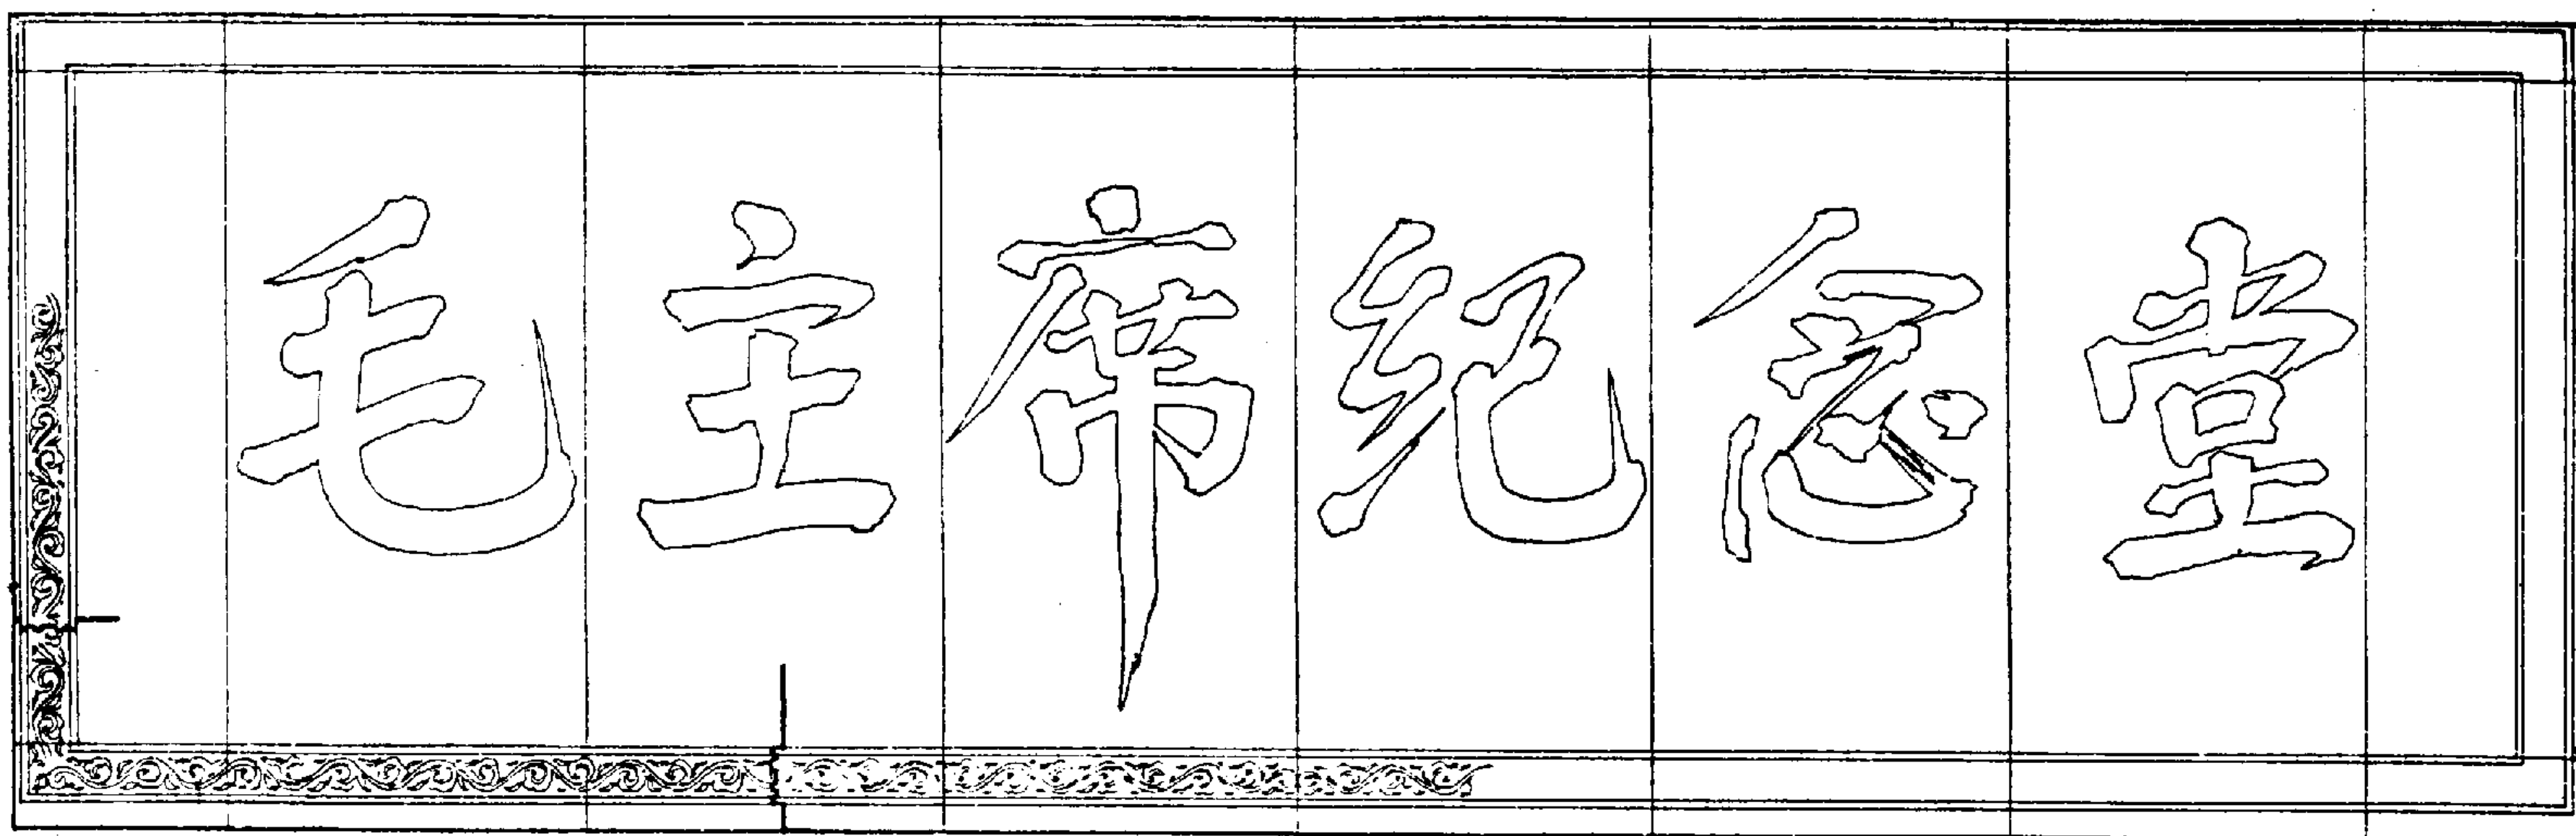


汉白玉金字匾 2300x7200




图案中间部分


卷草边饰宽 160 竖向图案单元为 144 ~ 157
横向 138 ~ 143 可调节尺度 雕刻深度 15

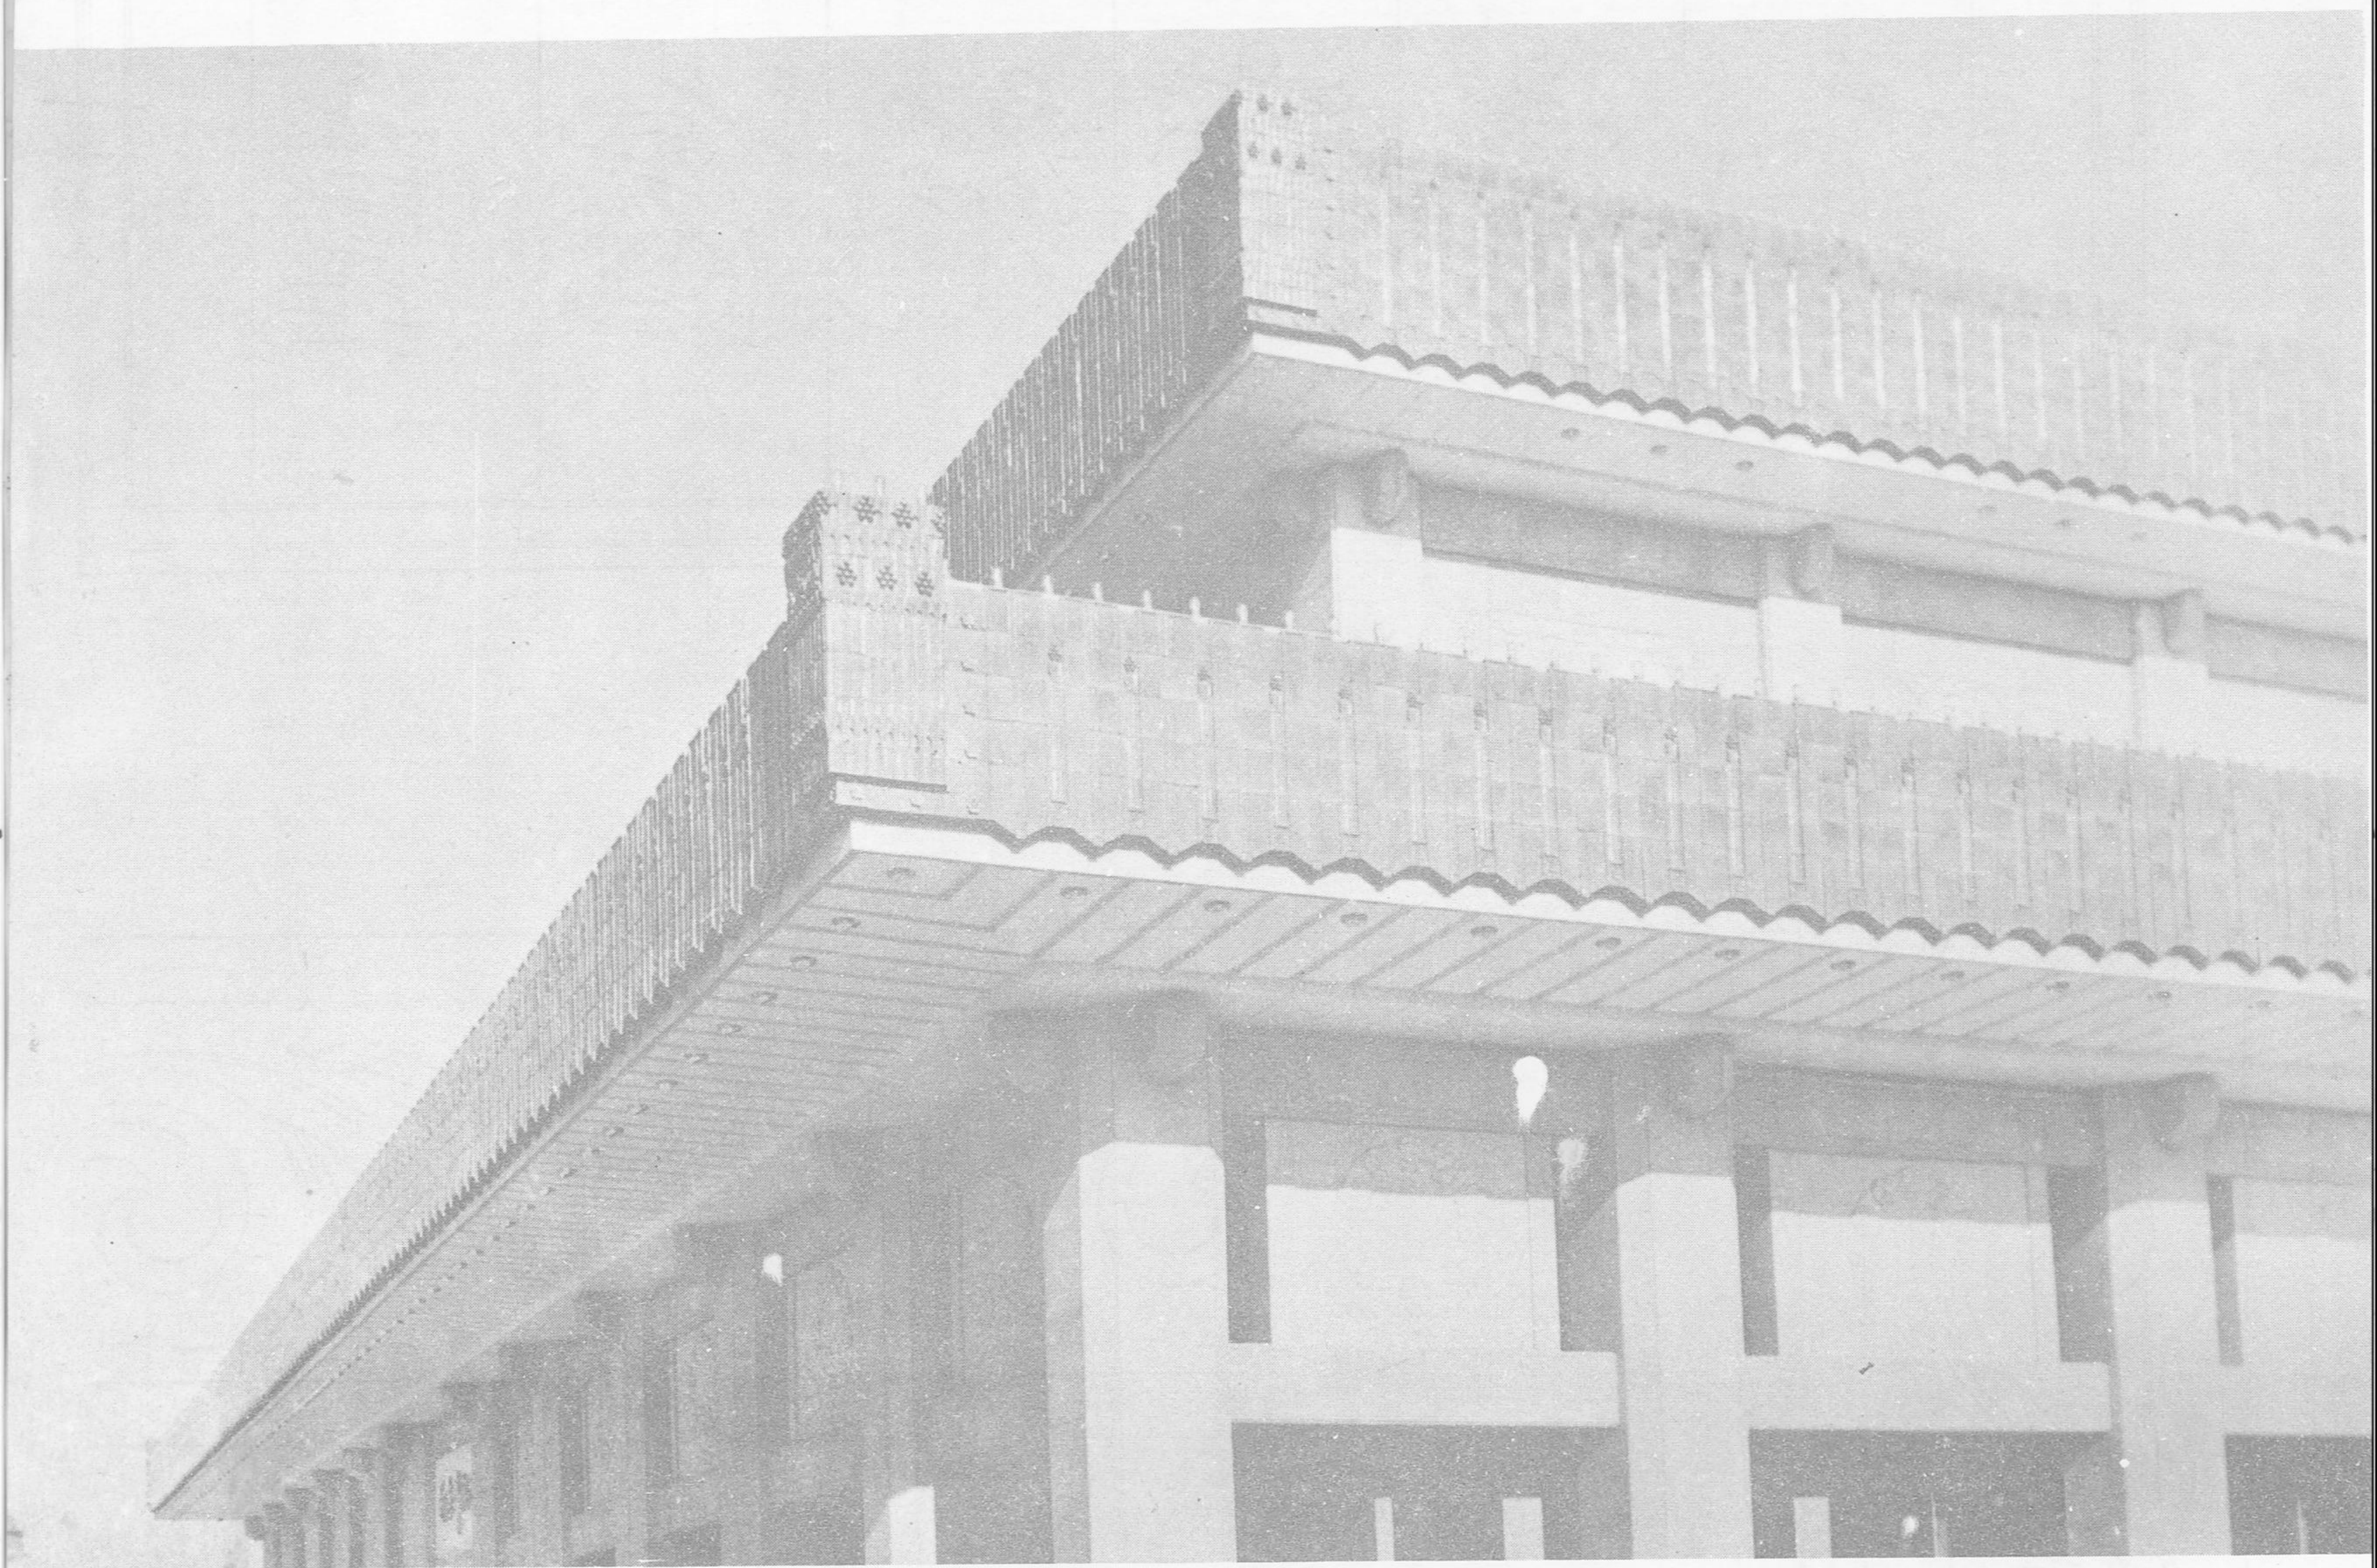


琉璃檐口

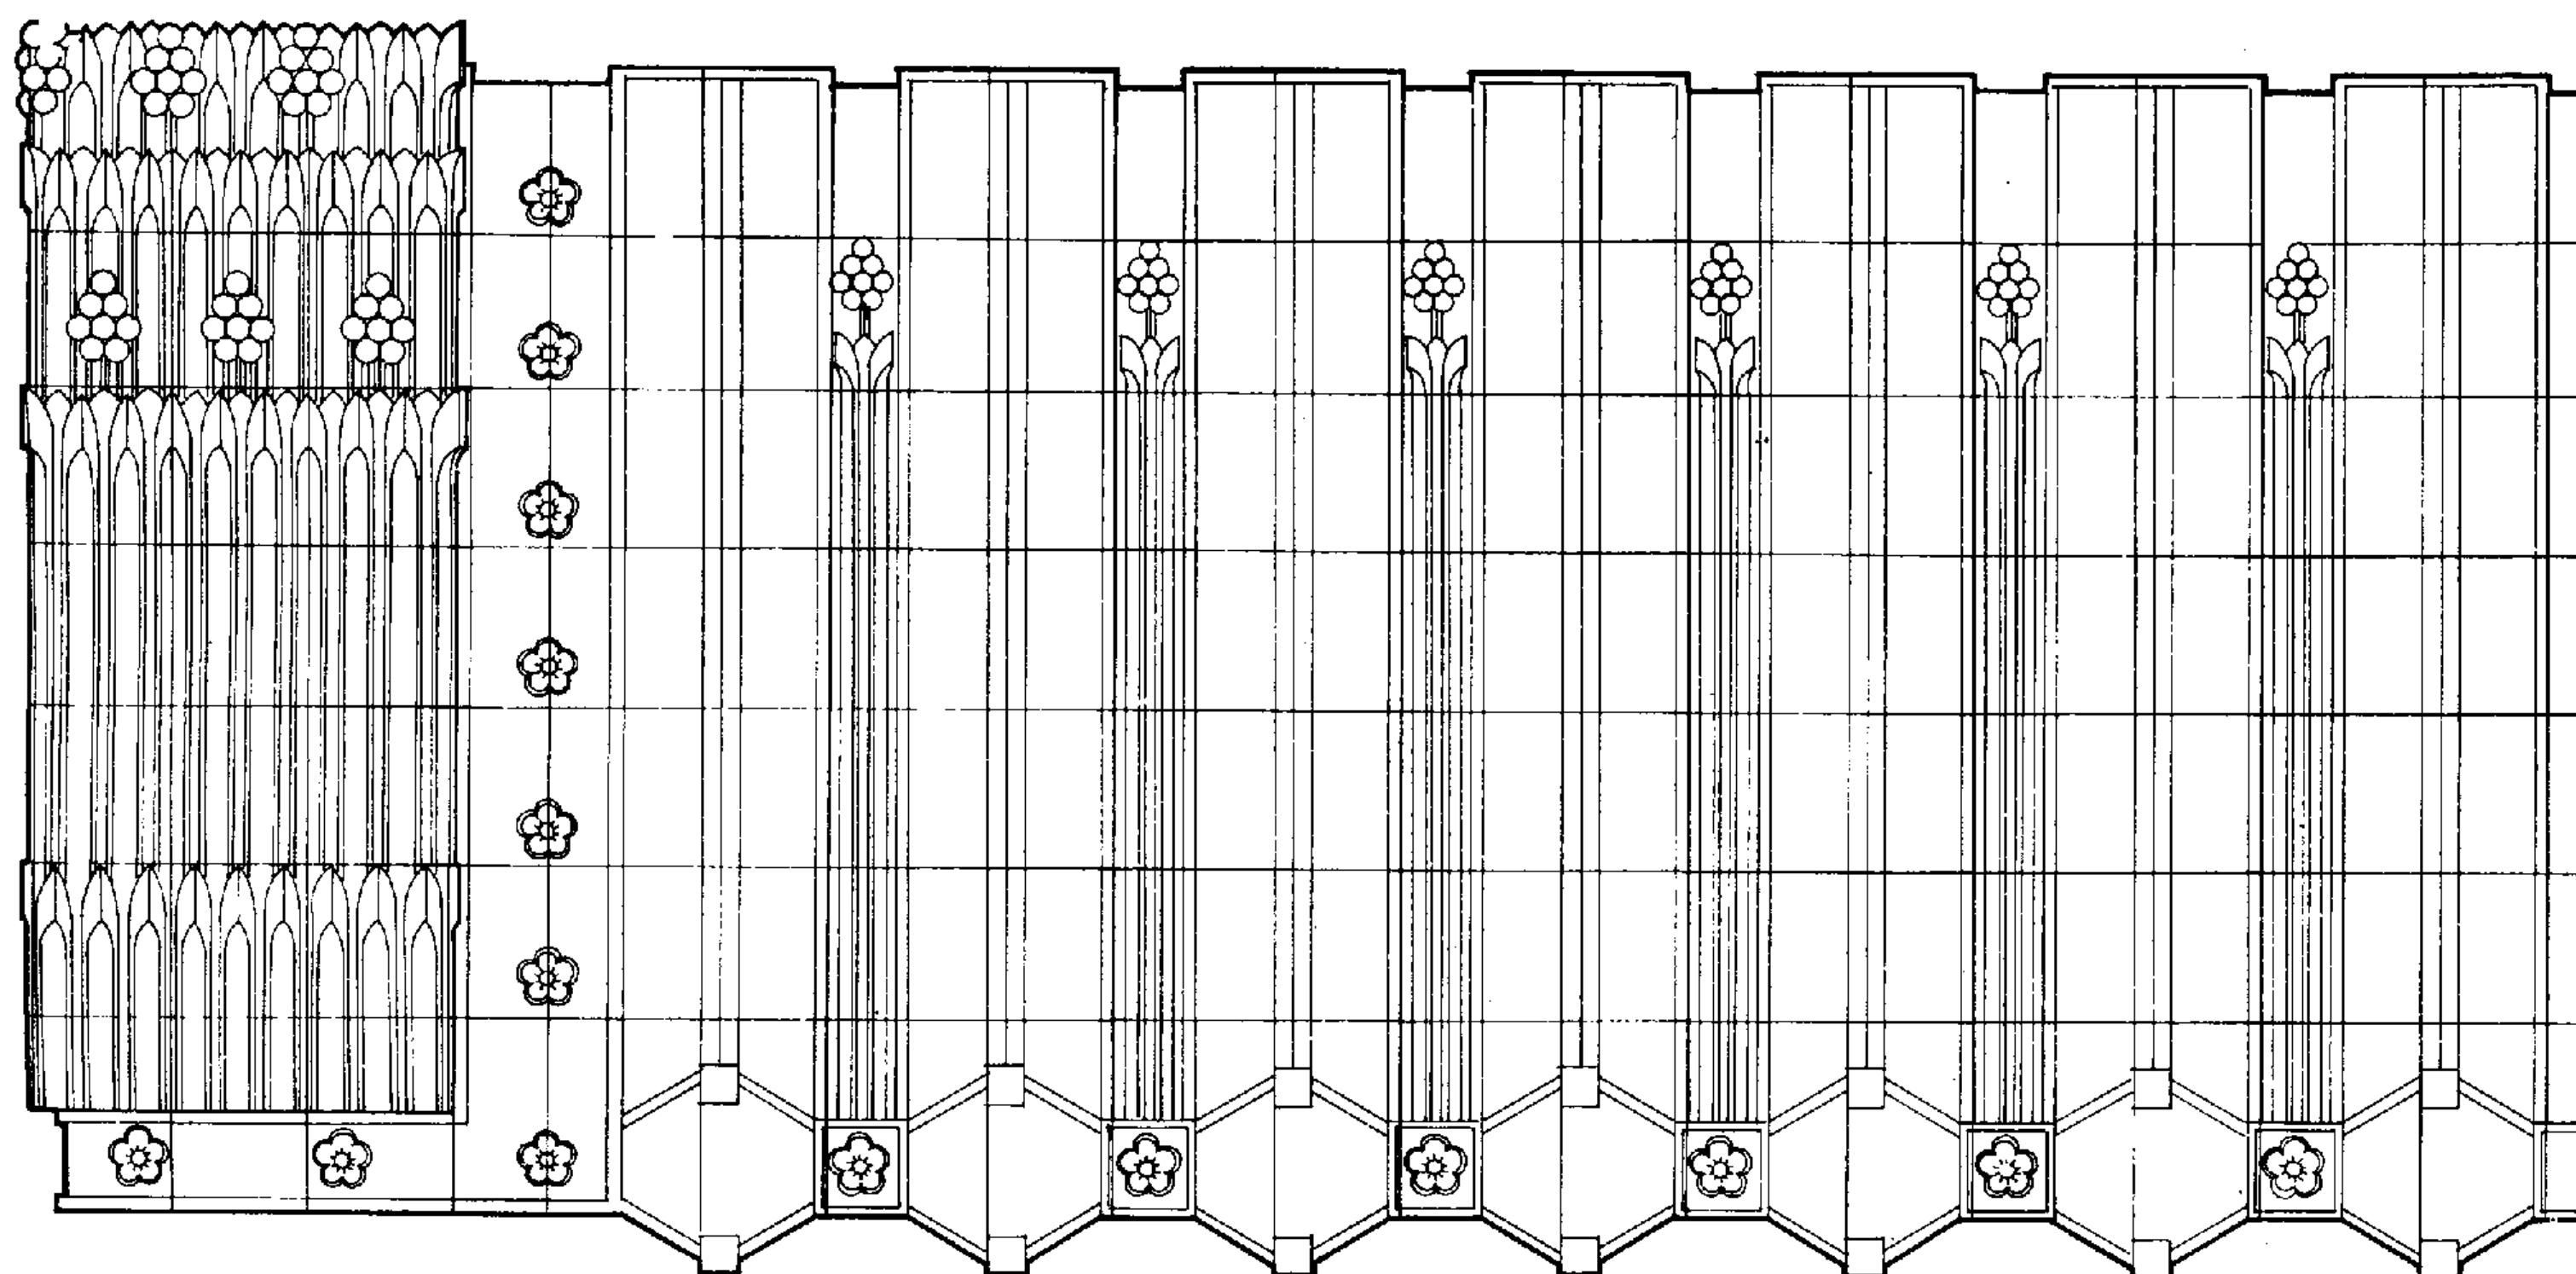



上檐口琉璃 高2830 转角突出150 标准分块 300 和 340 两种

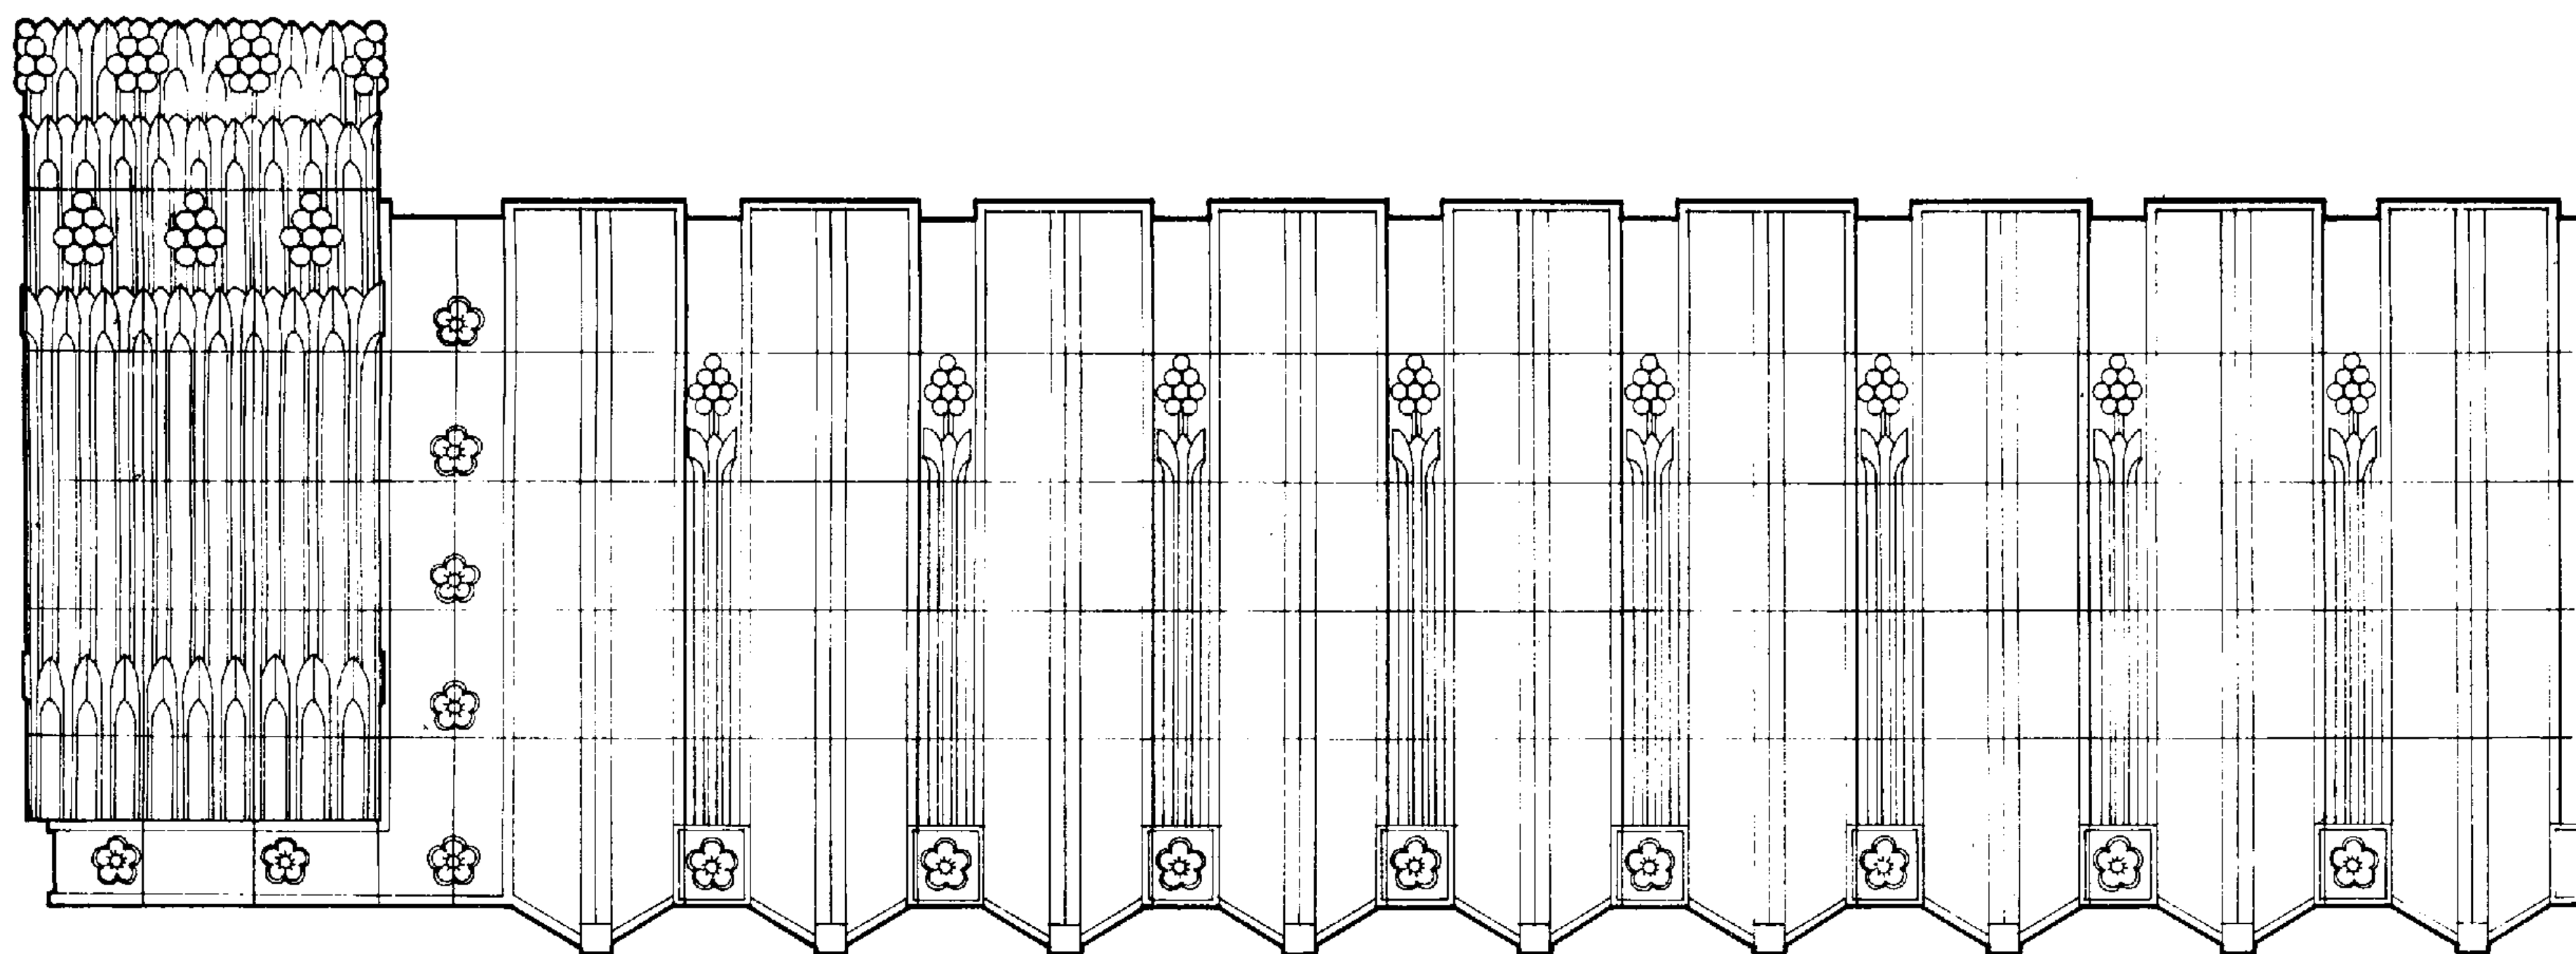

下檐口琉璃 高2120 转角突出570 标准分块 305 和 345 两种

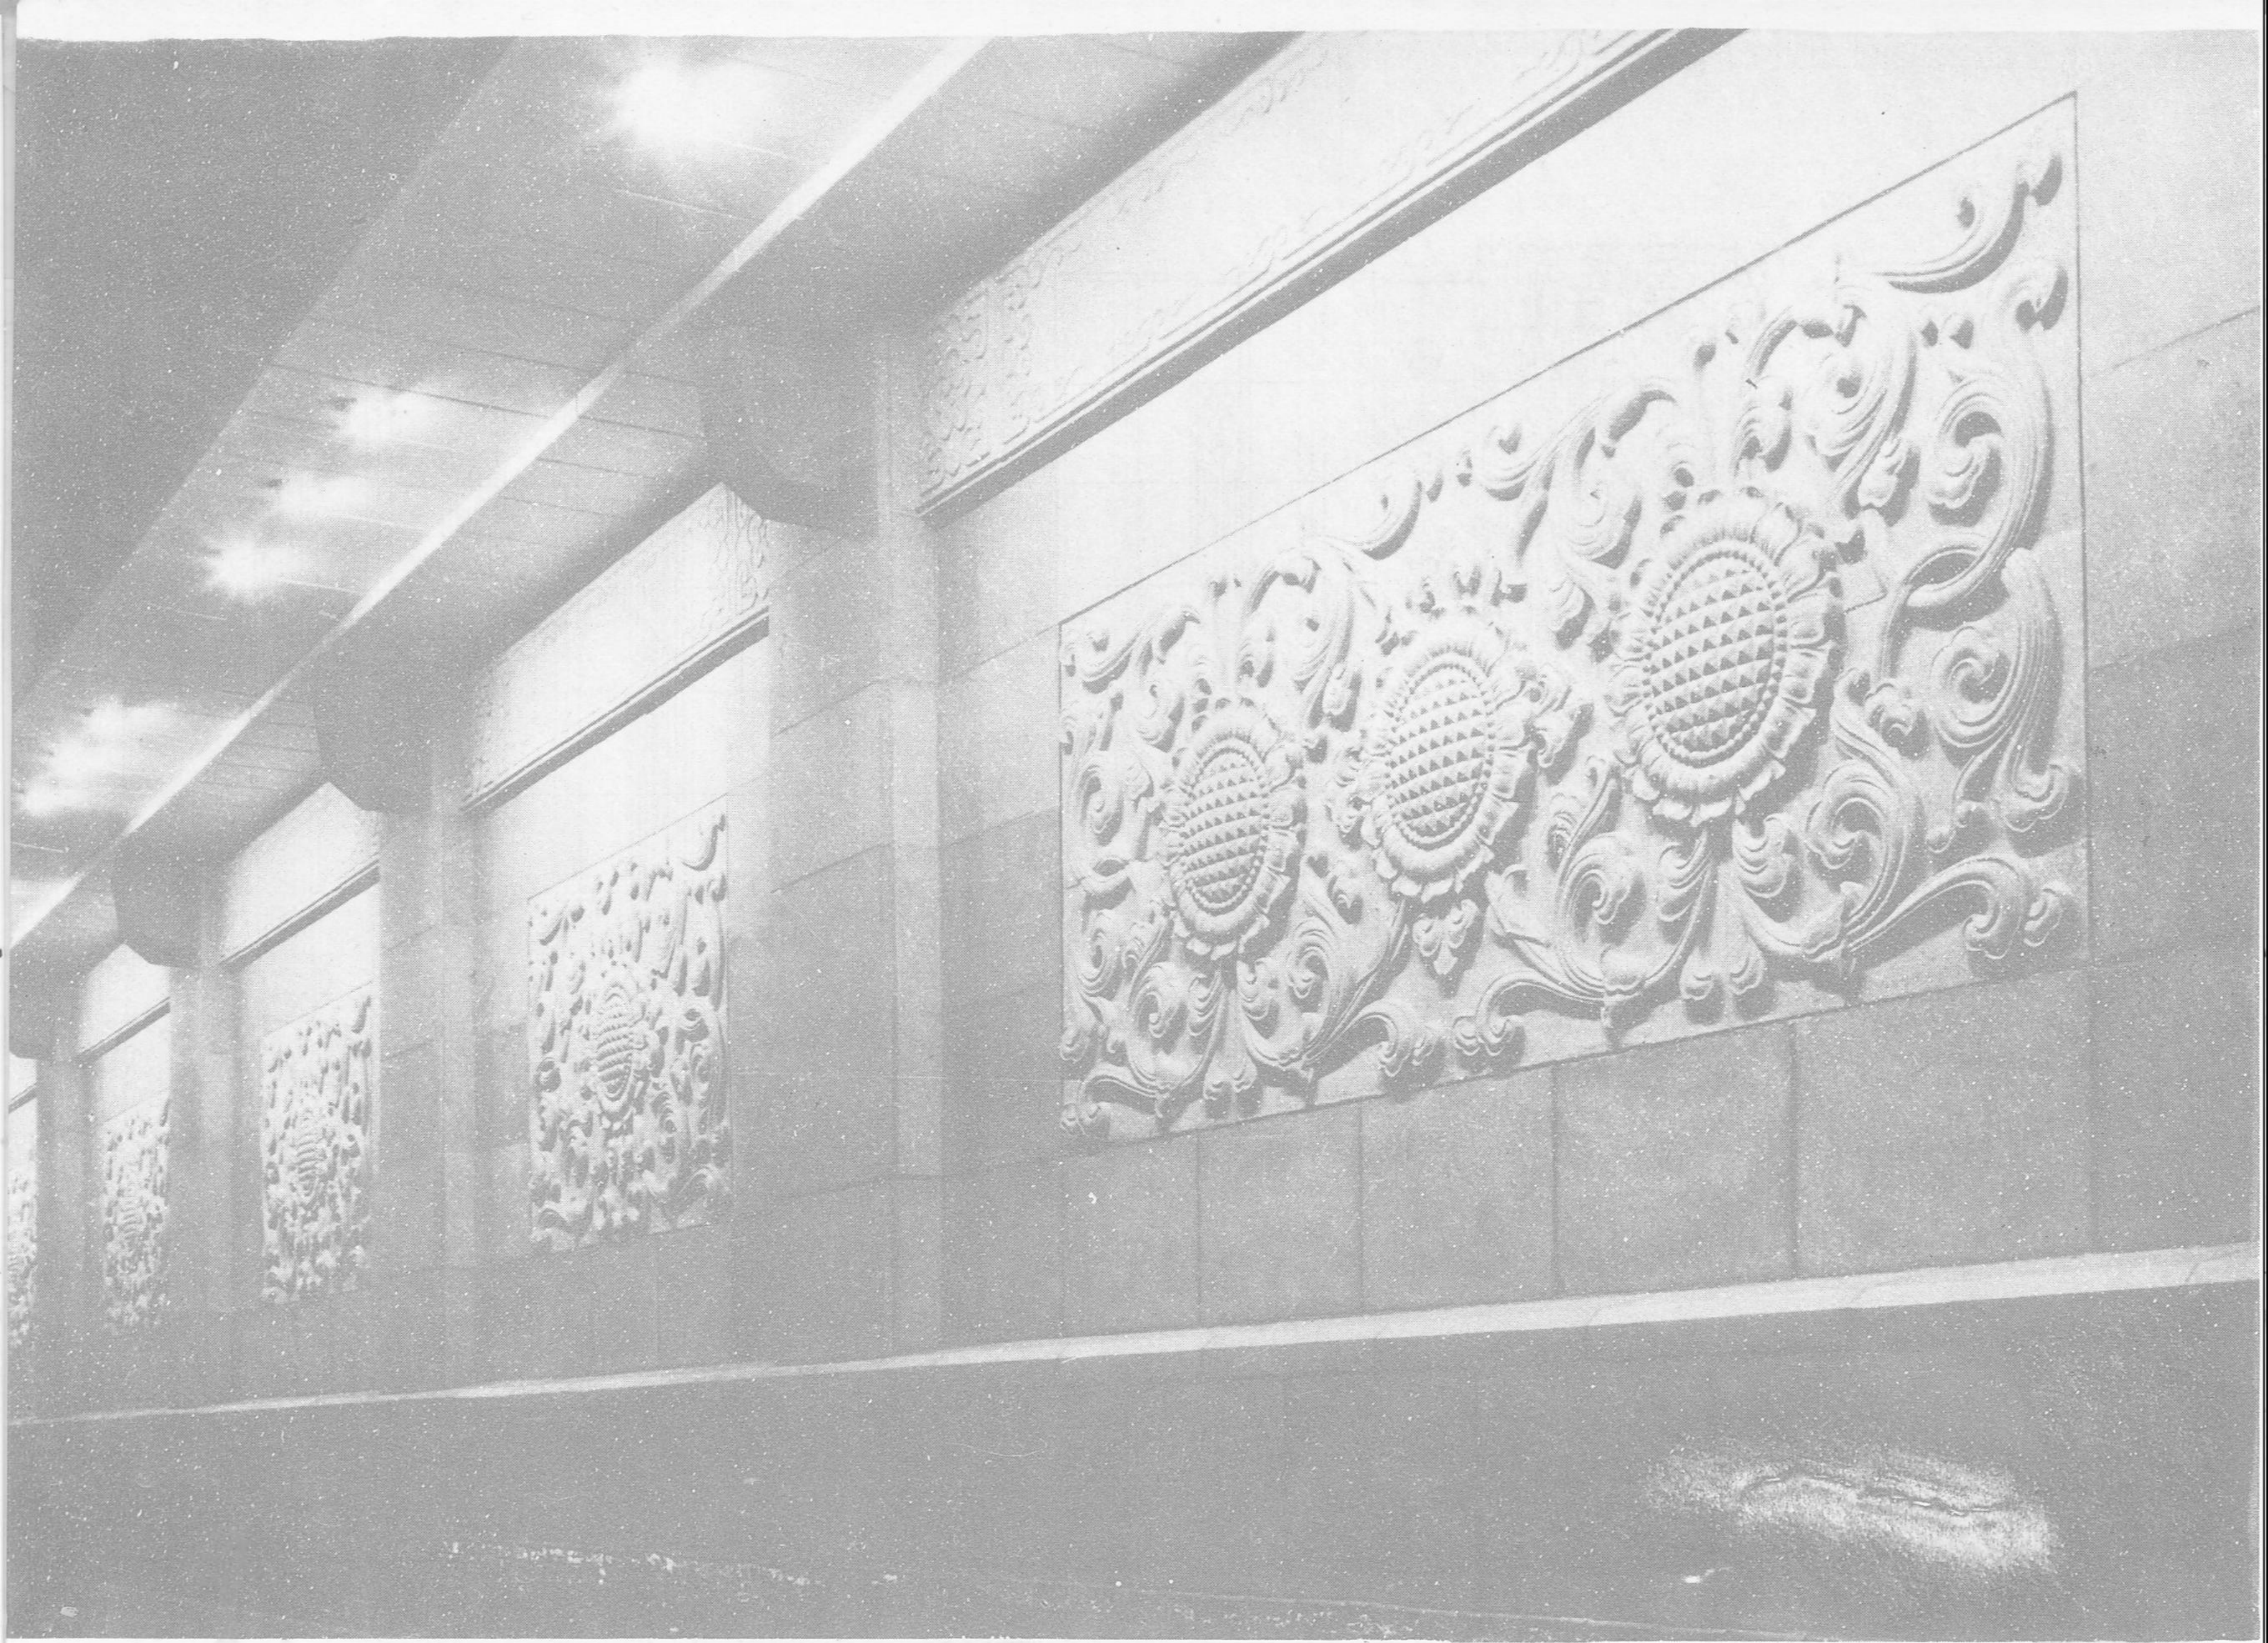


檐间花饰

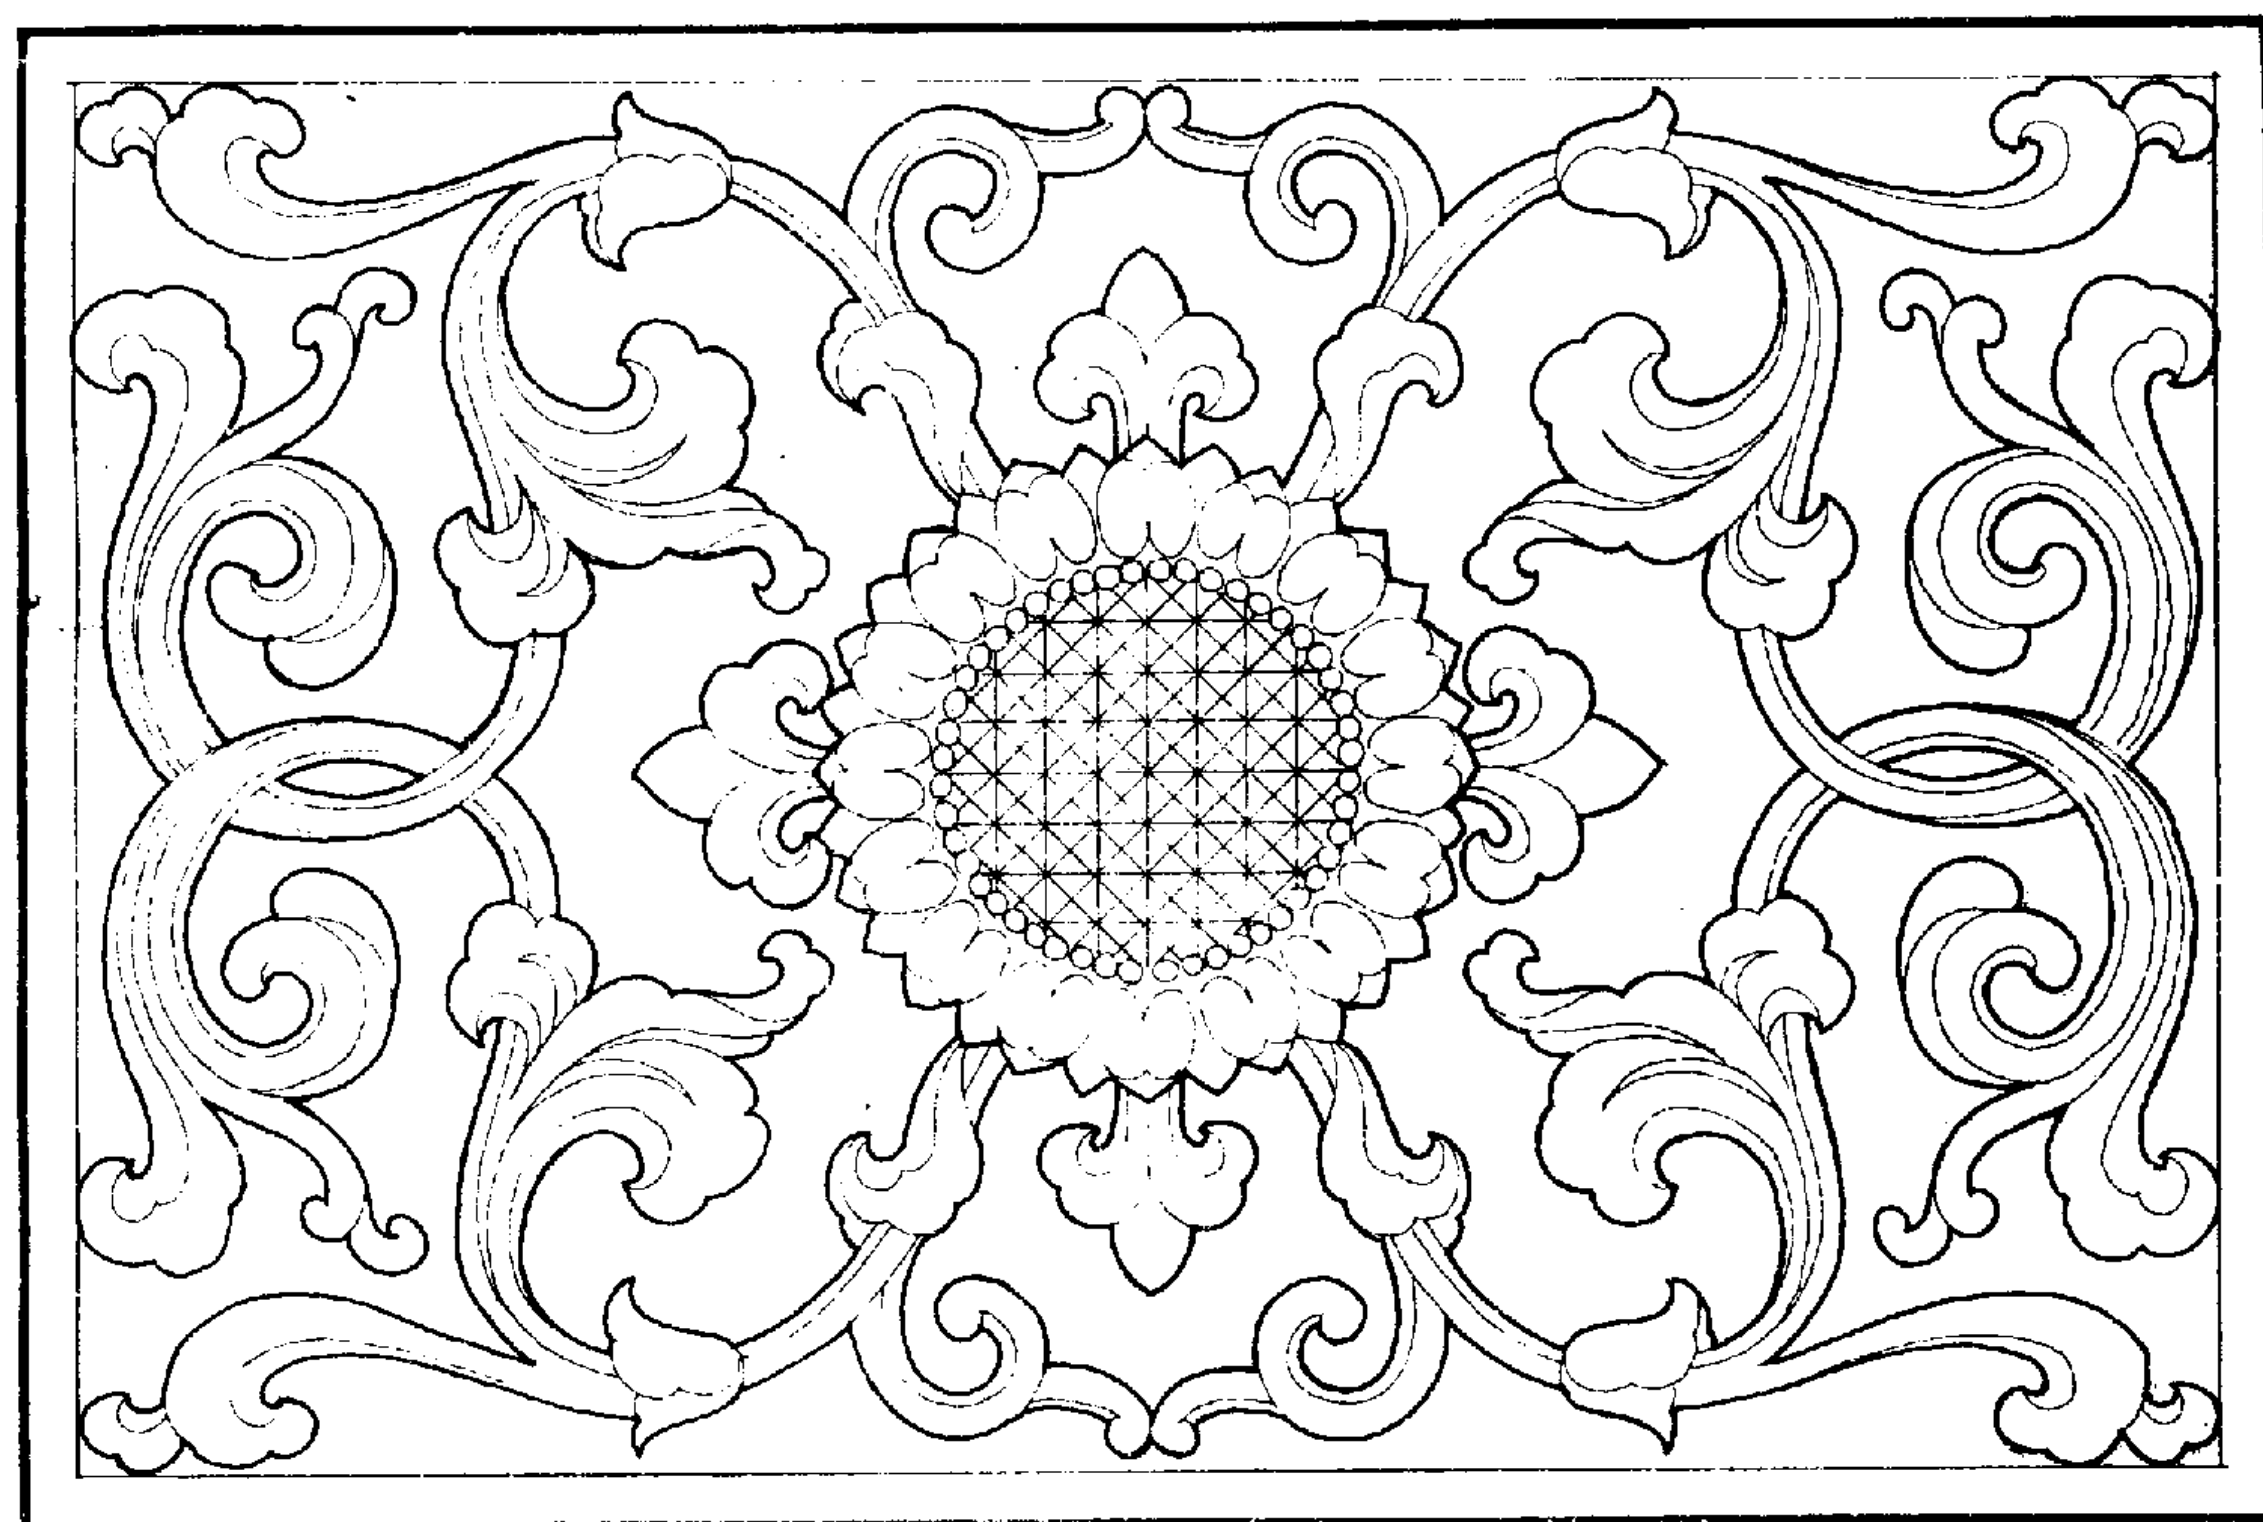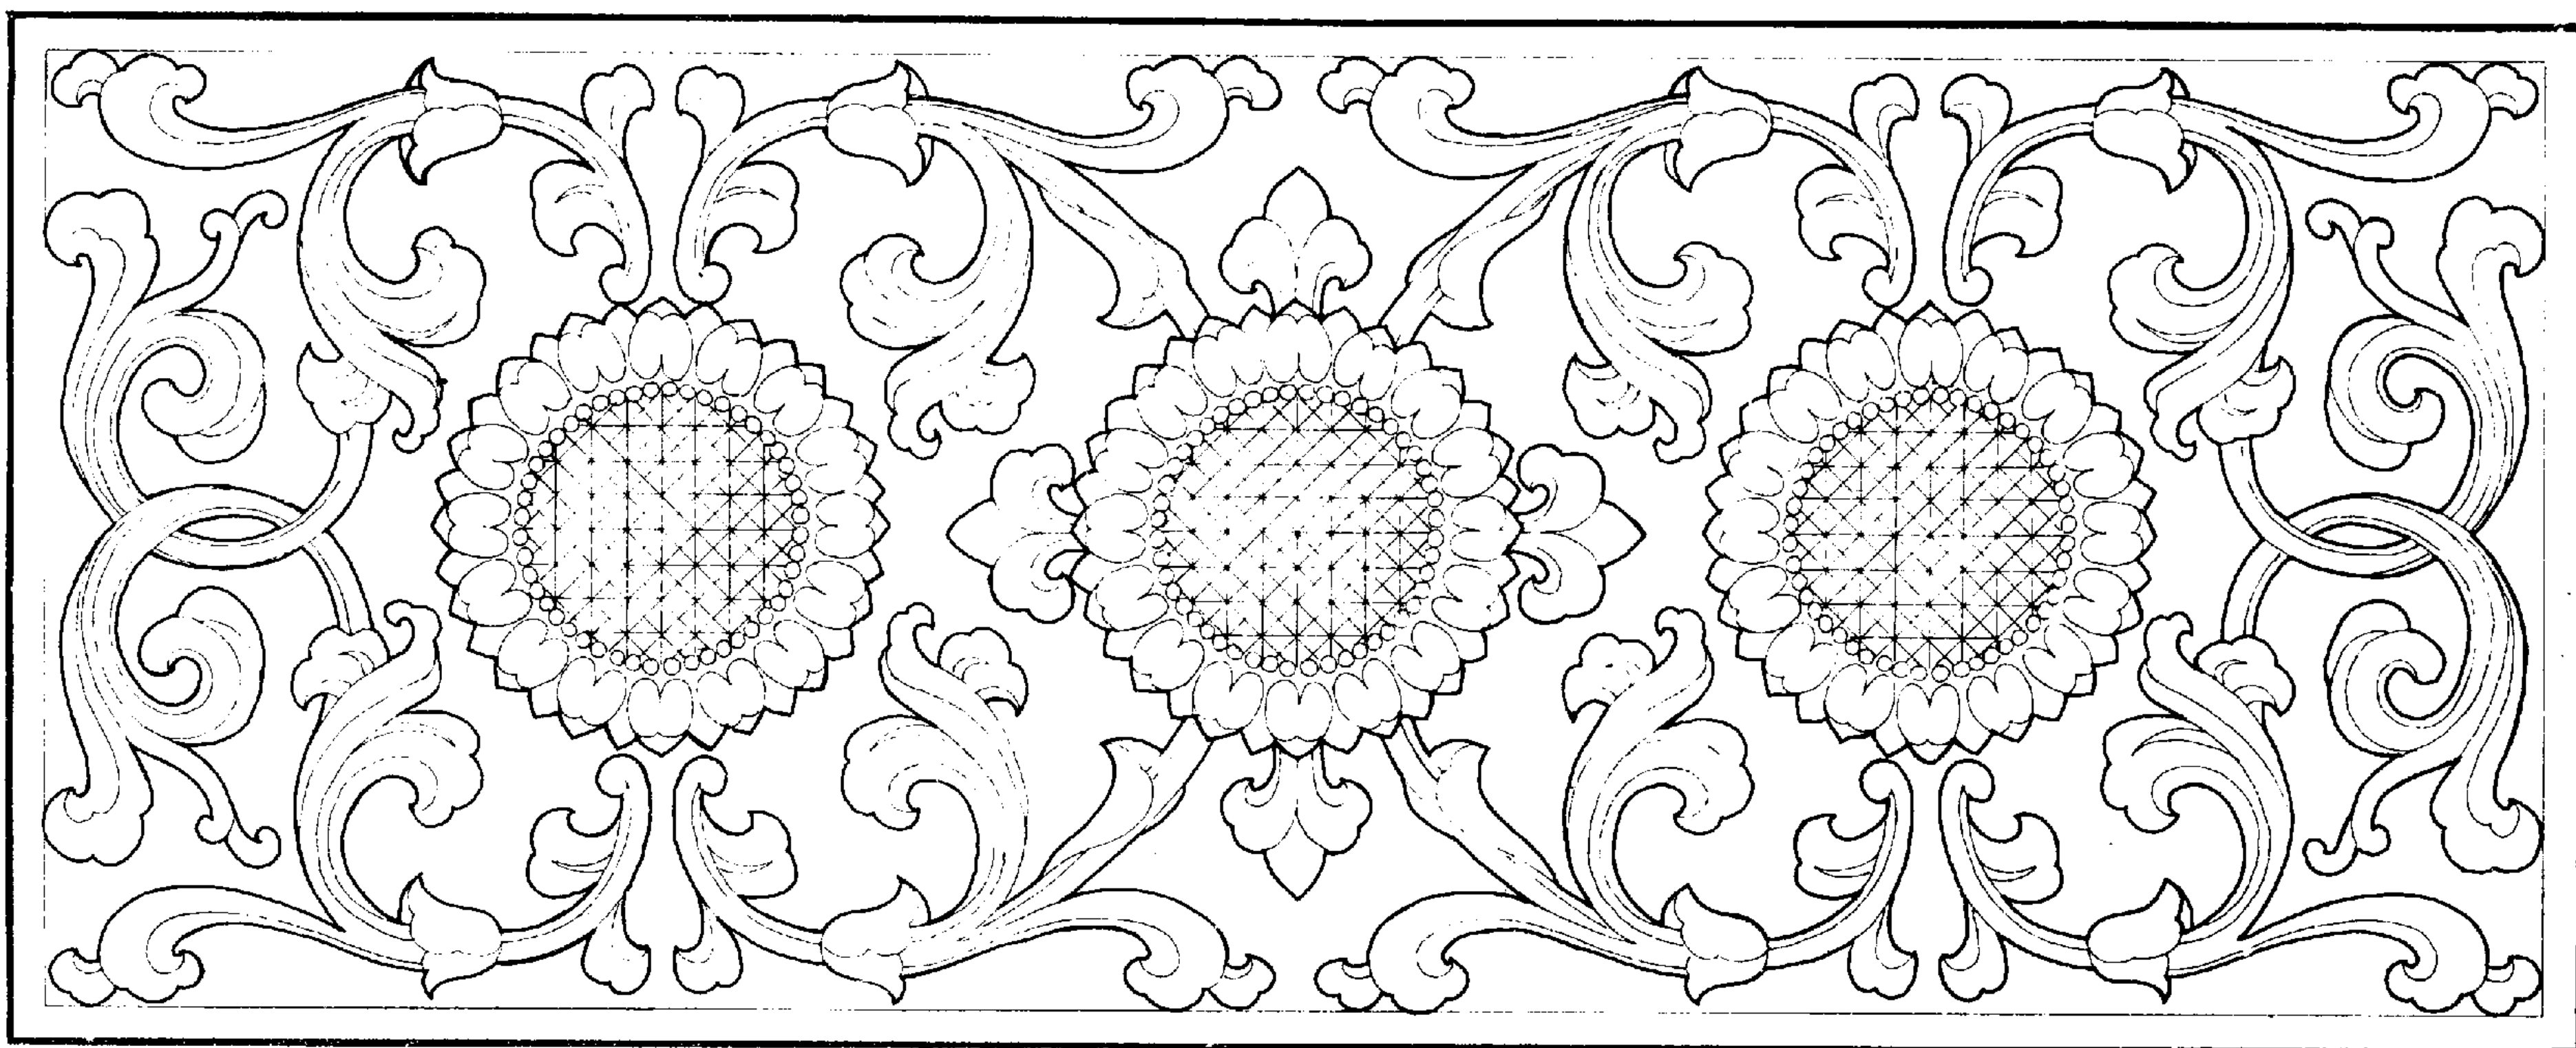



葵花向阳 枝茂叶盛
葵花配以卷草既有新内容
也与人大礼堂图案风格协调

大花饰边框尺寸 2100 × 5500
小花饰边框尺寸 2100 × 3300
纹样深度：大花 80 小花 60


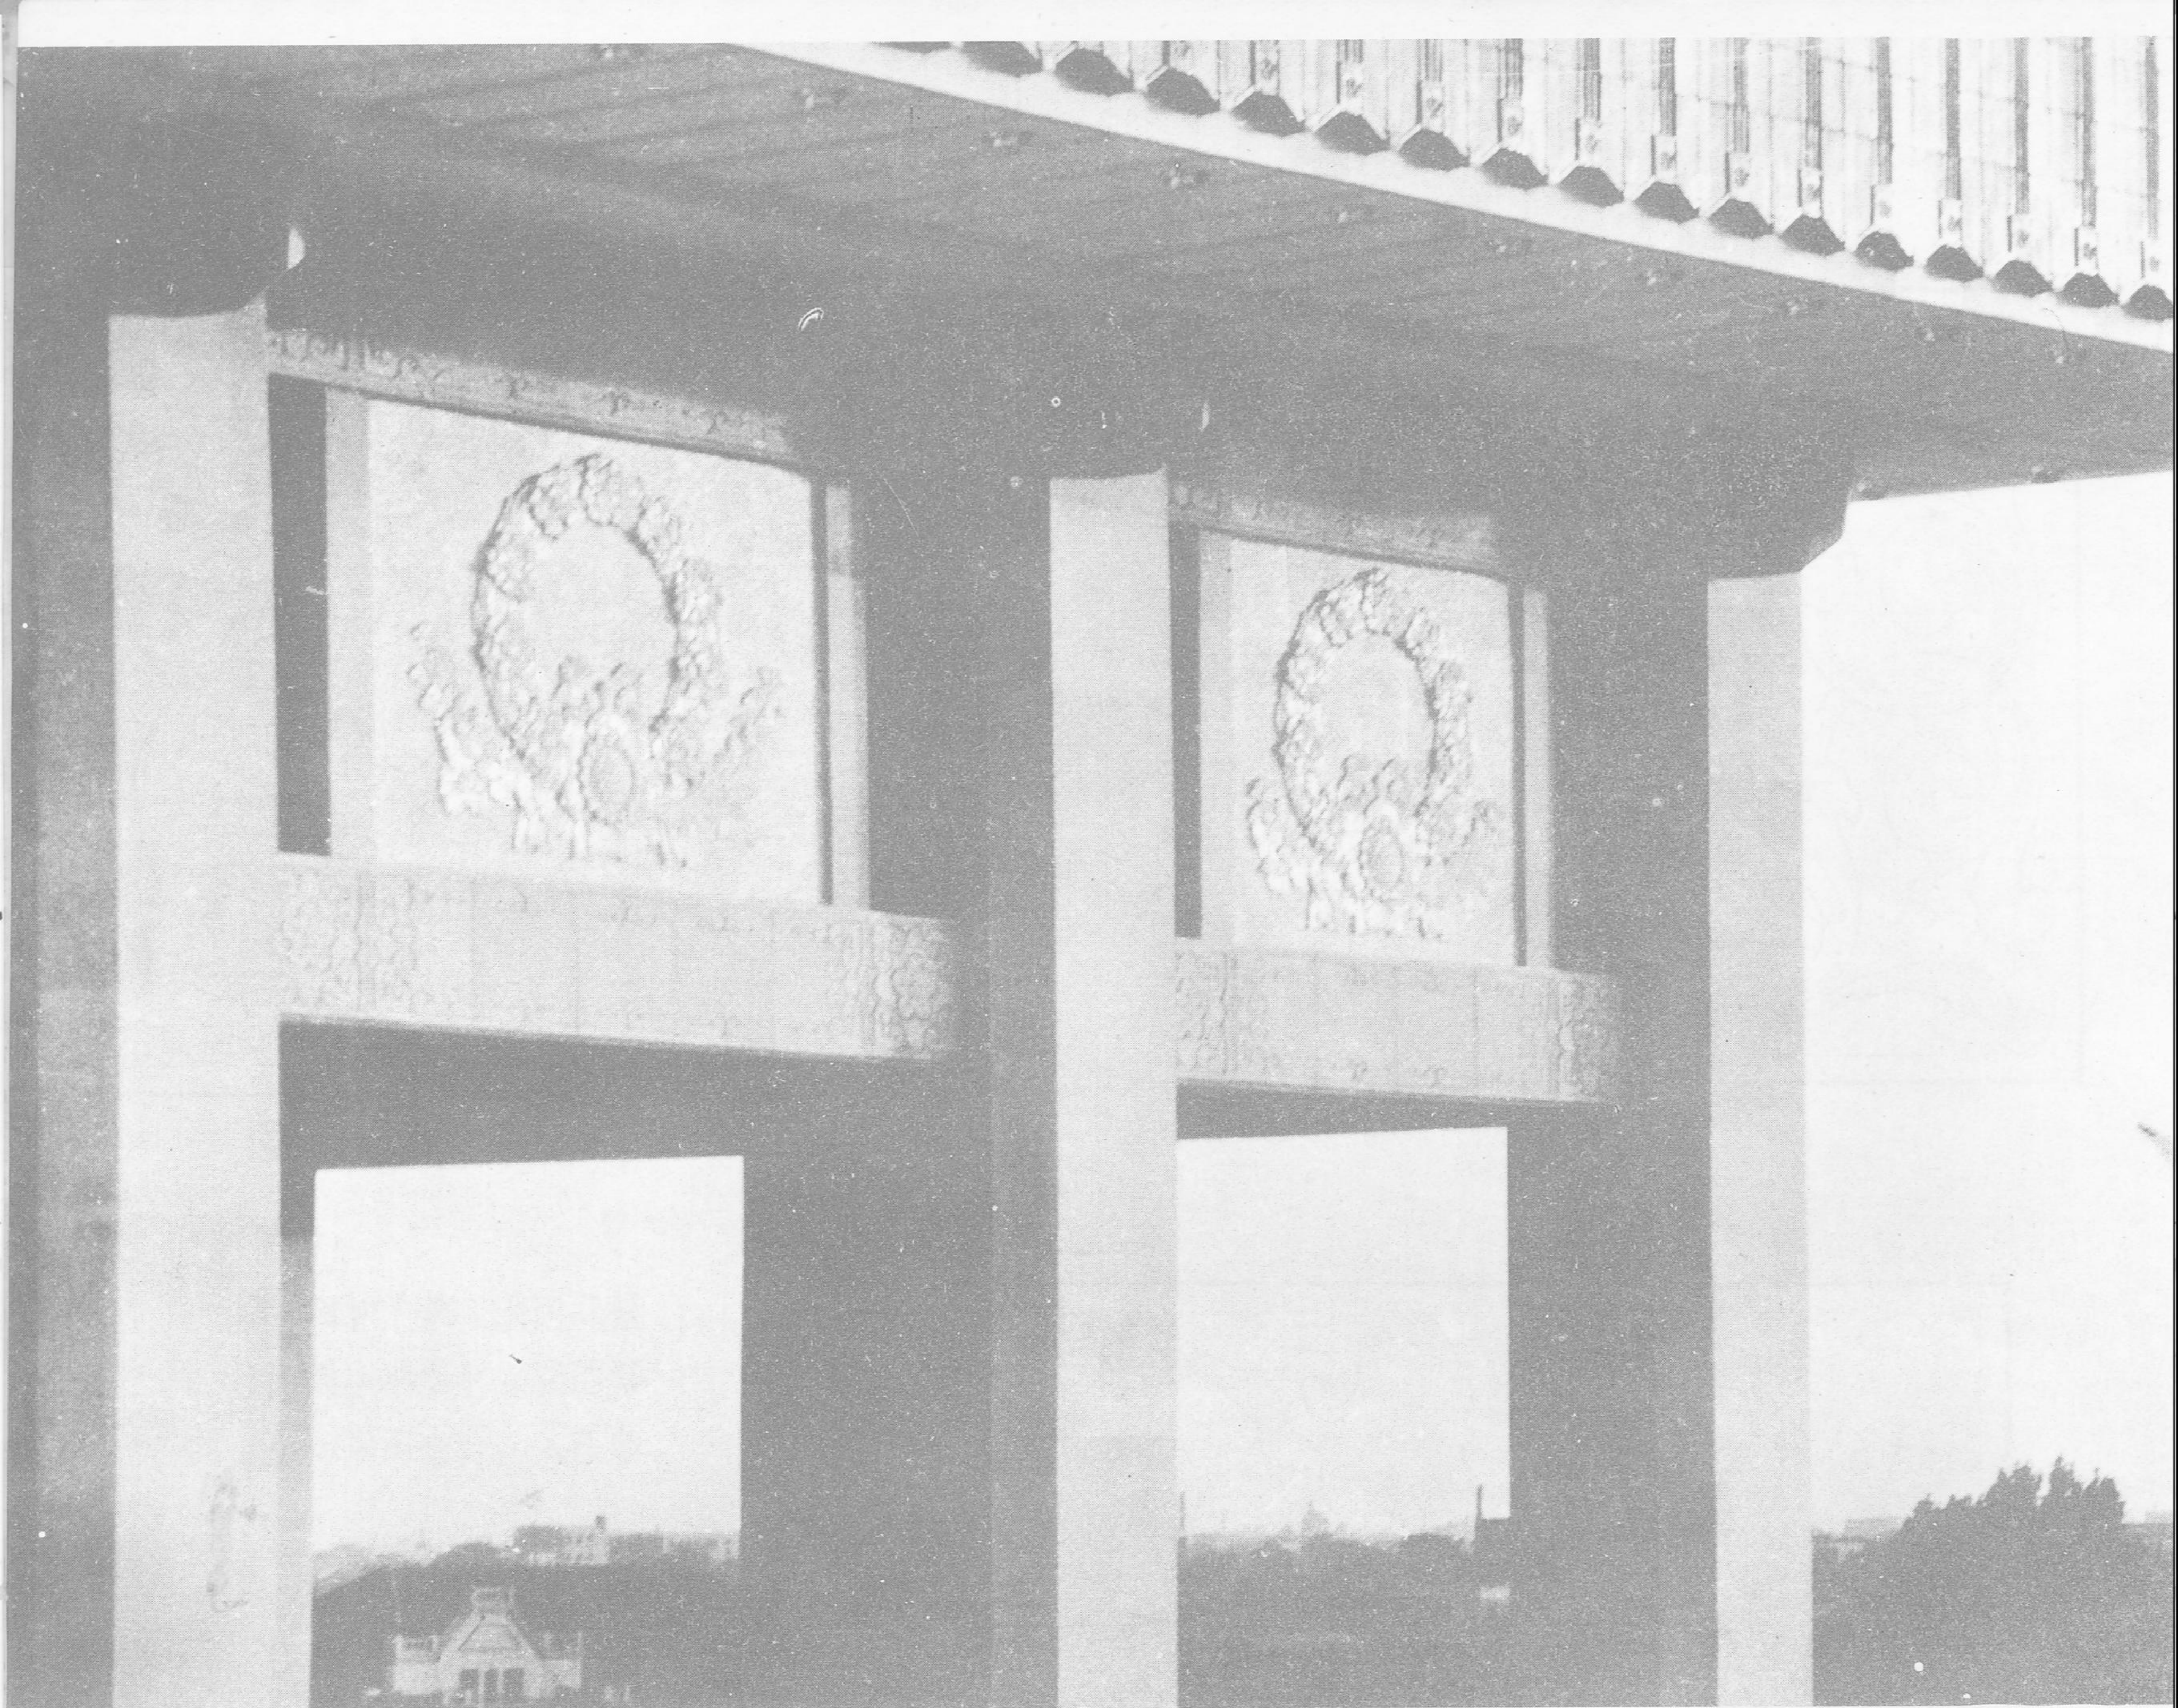


柱间陶彫华板

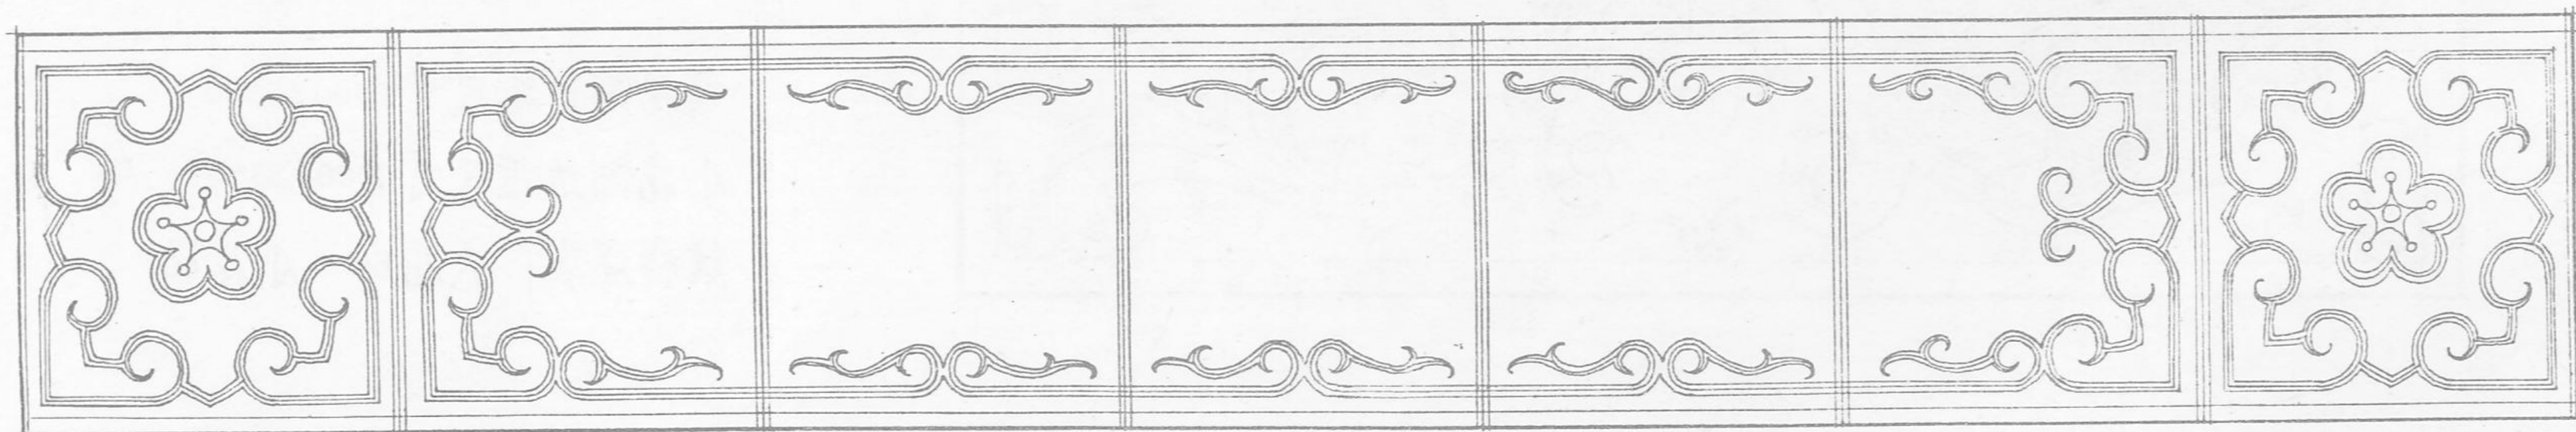


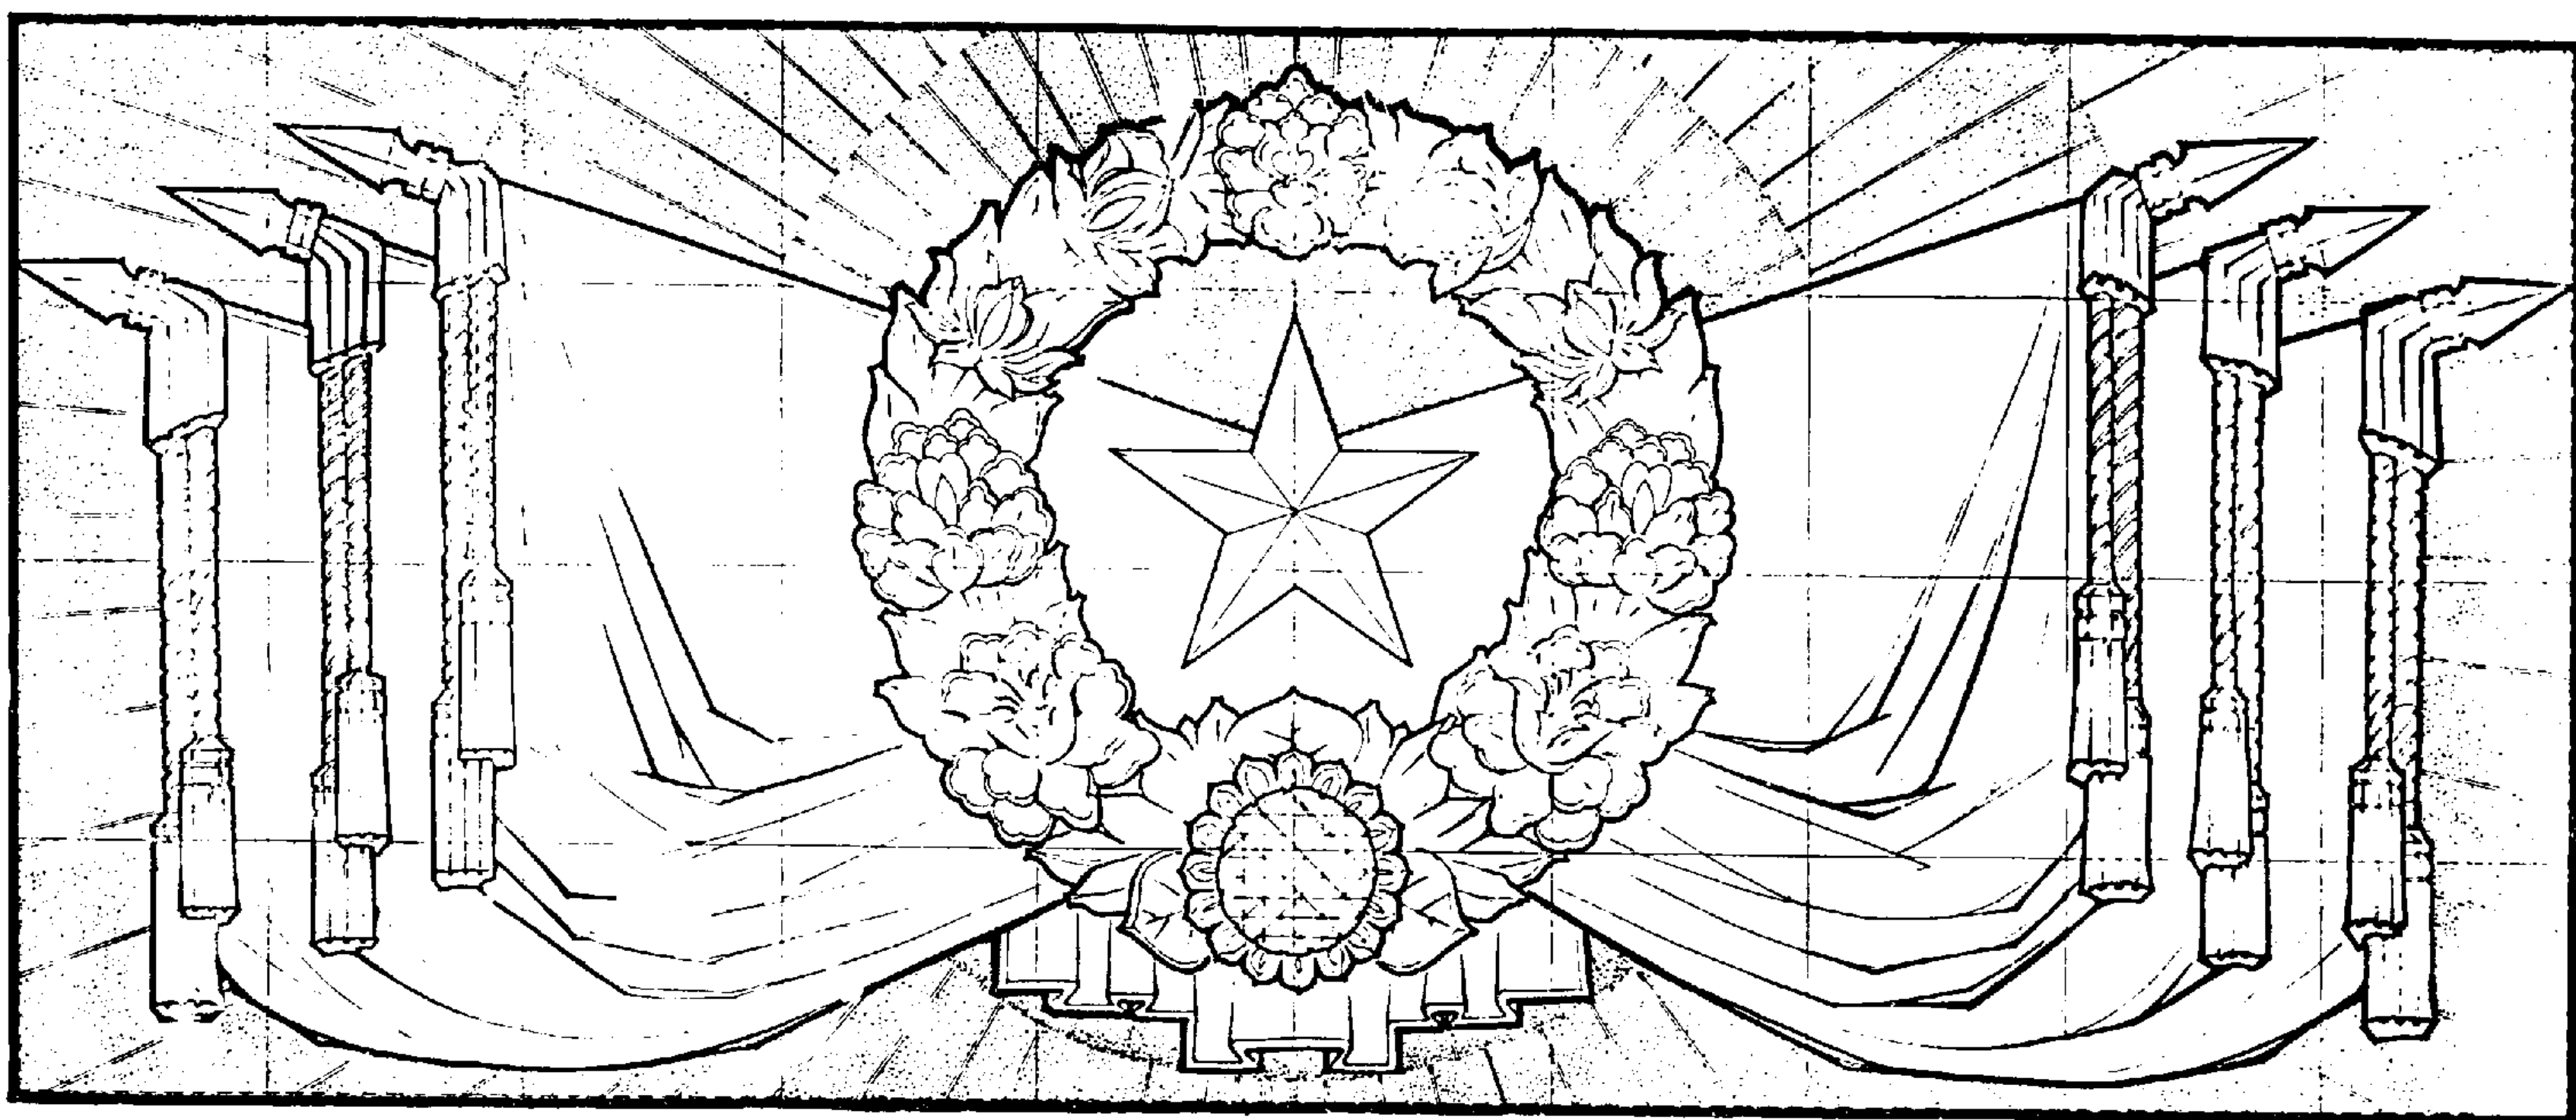



陶彫华板为立面的垂点装饰 用三面红旗和
葵花四季花组成的花圈围绕中心五角星组成
陶彫深度为50 大板 2300×7200
中板 2300×5100 小板 2300×4500

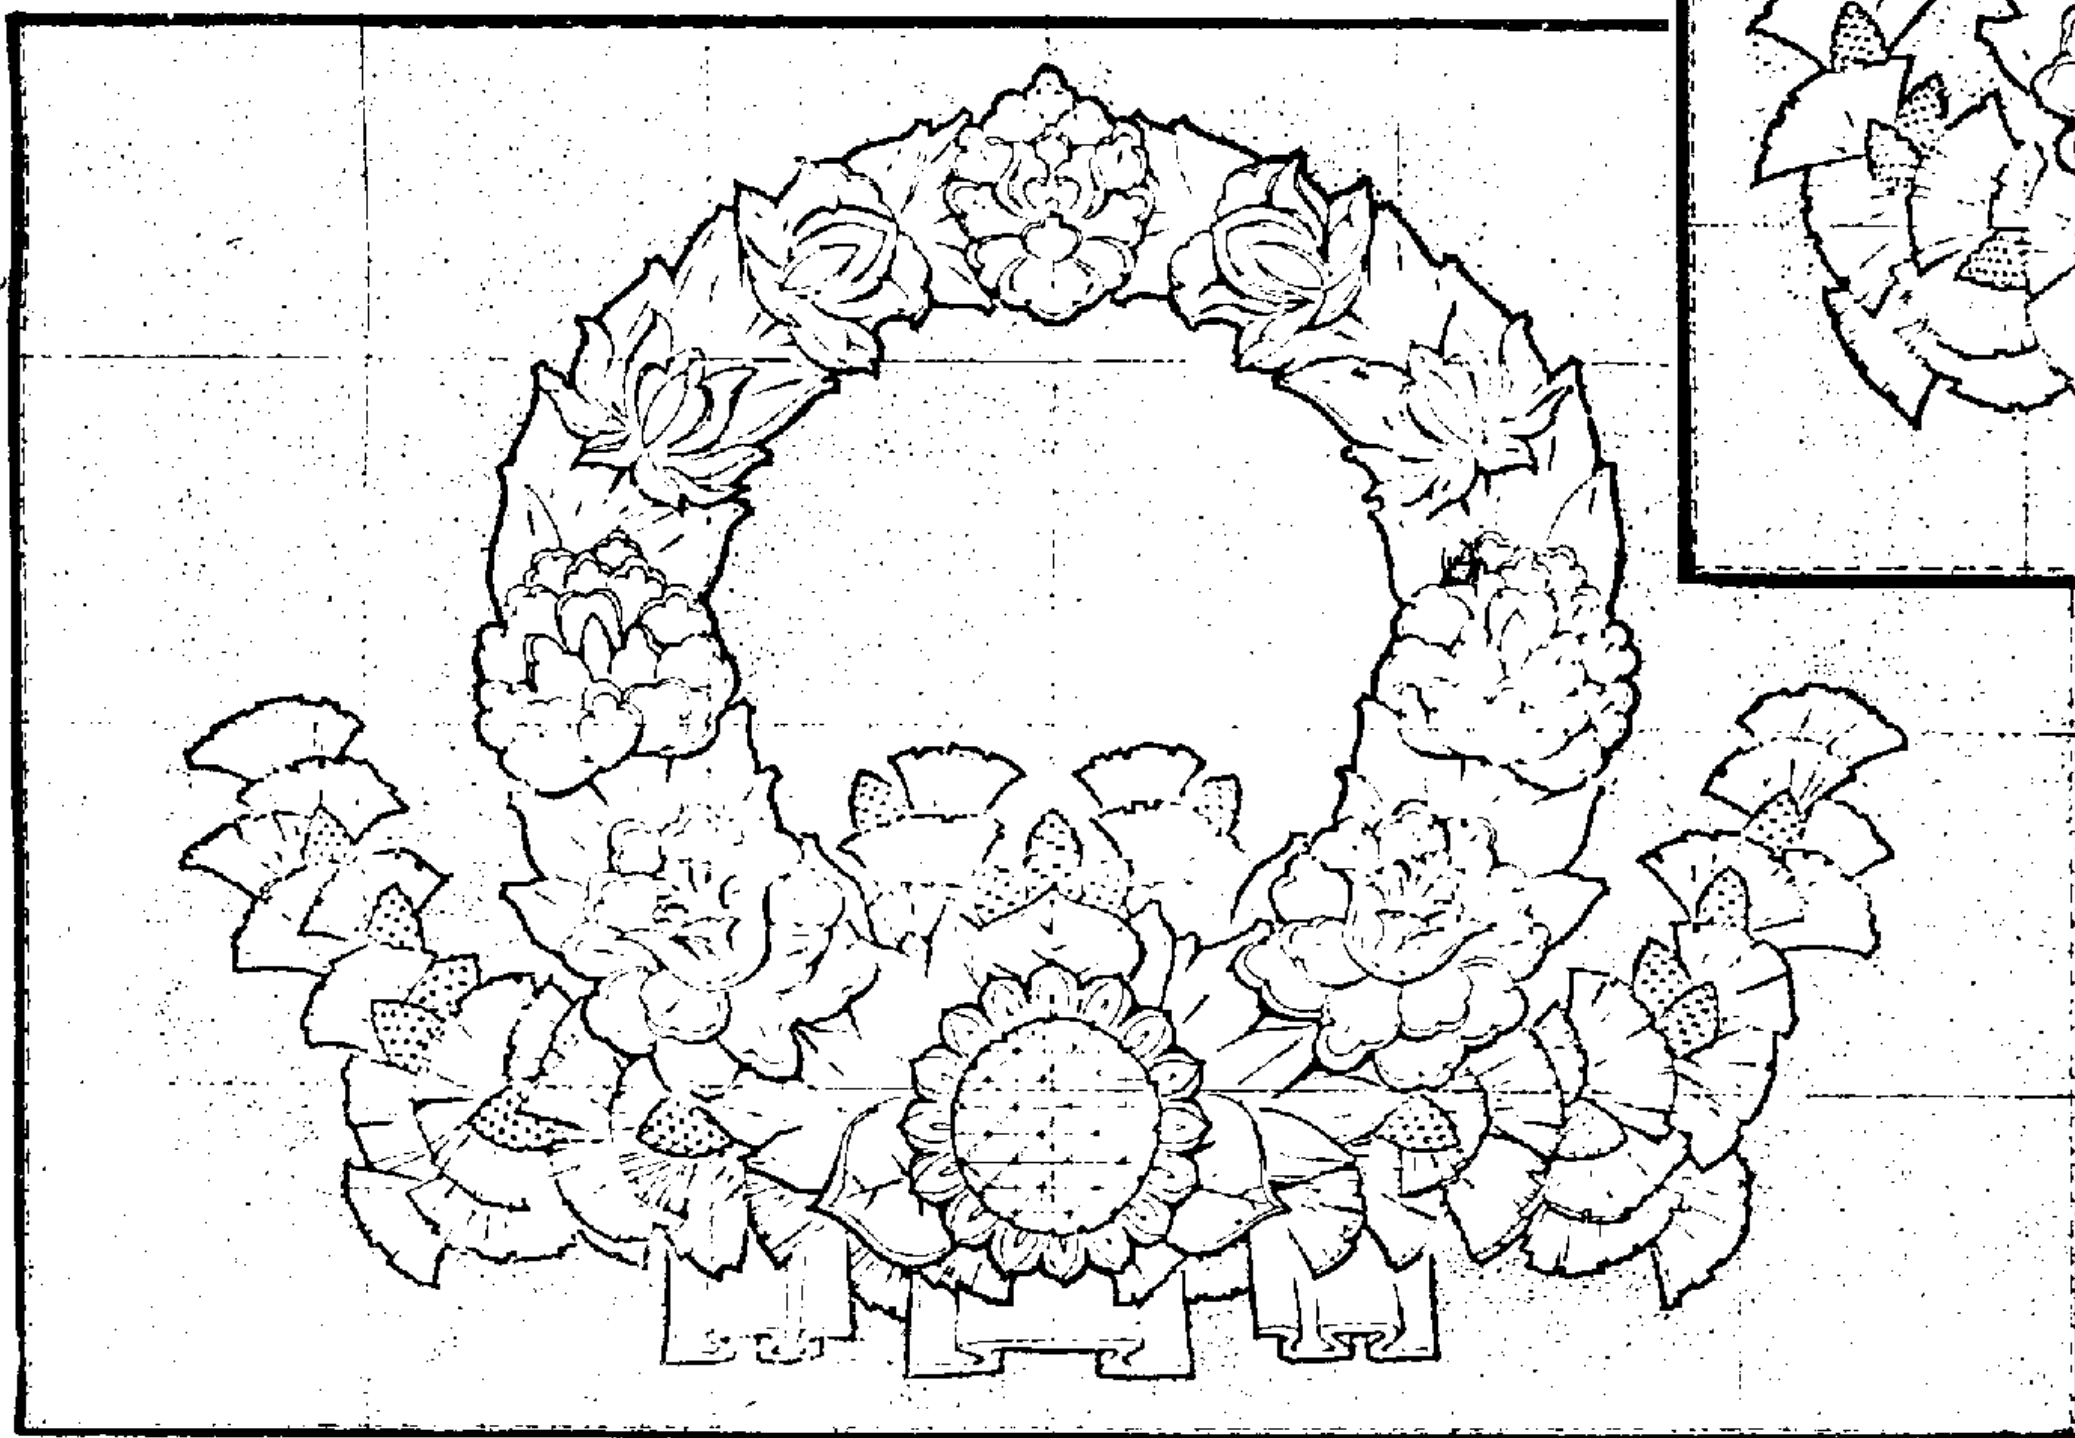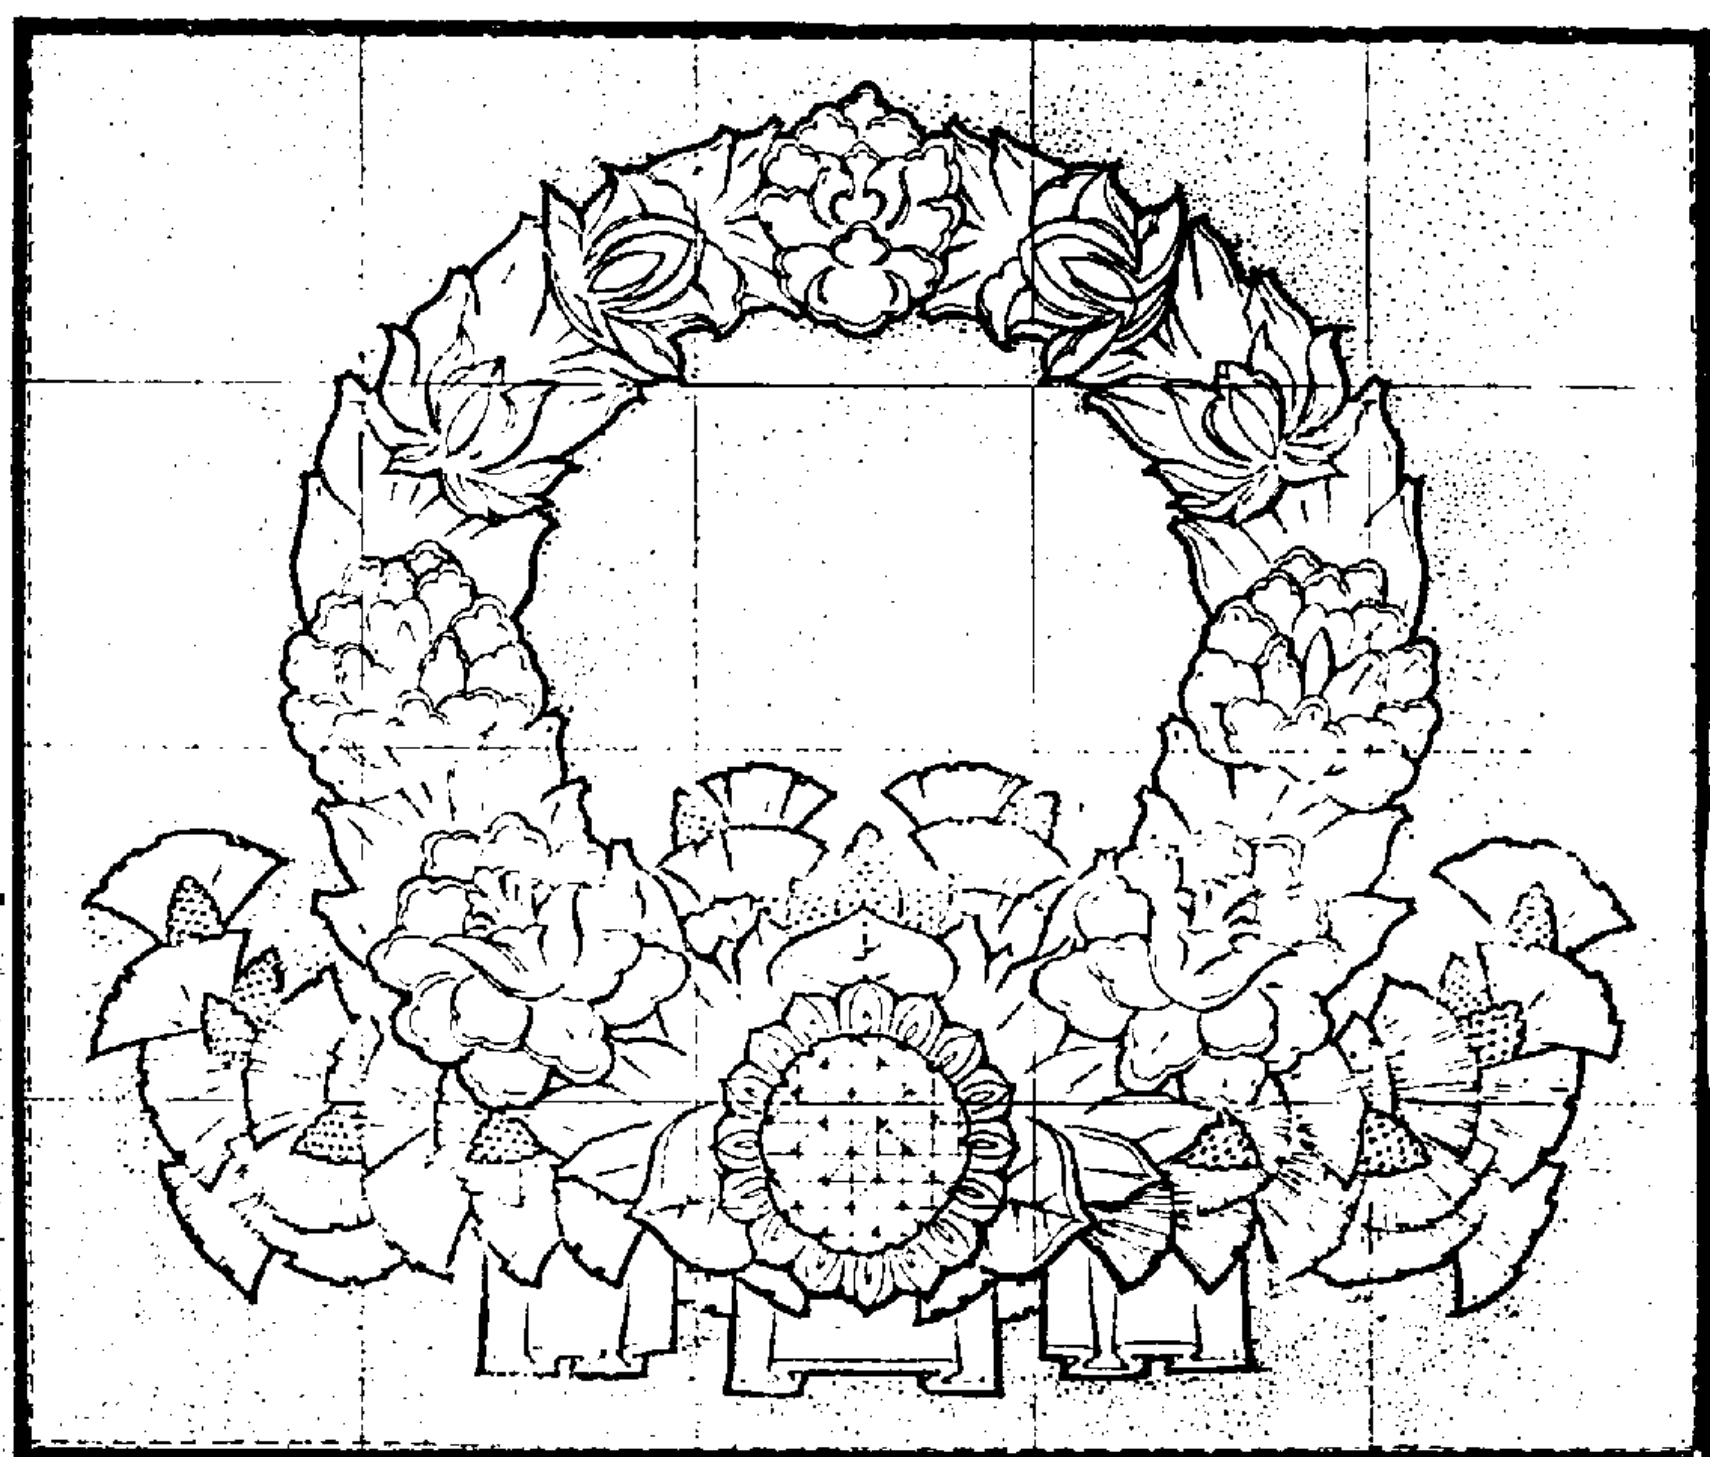


陶彫华板设计效果图

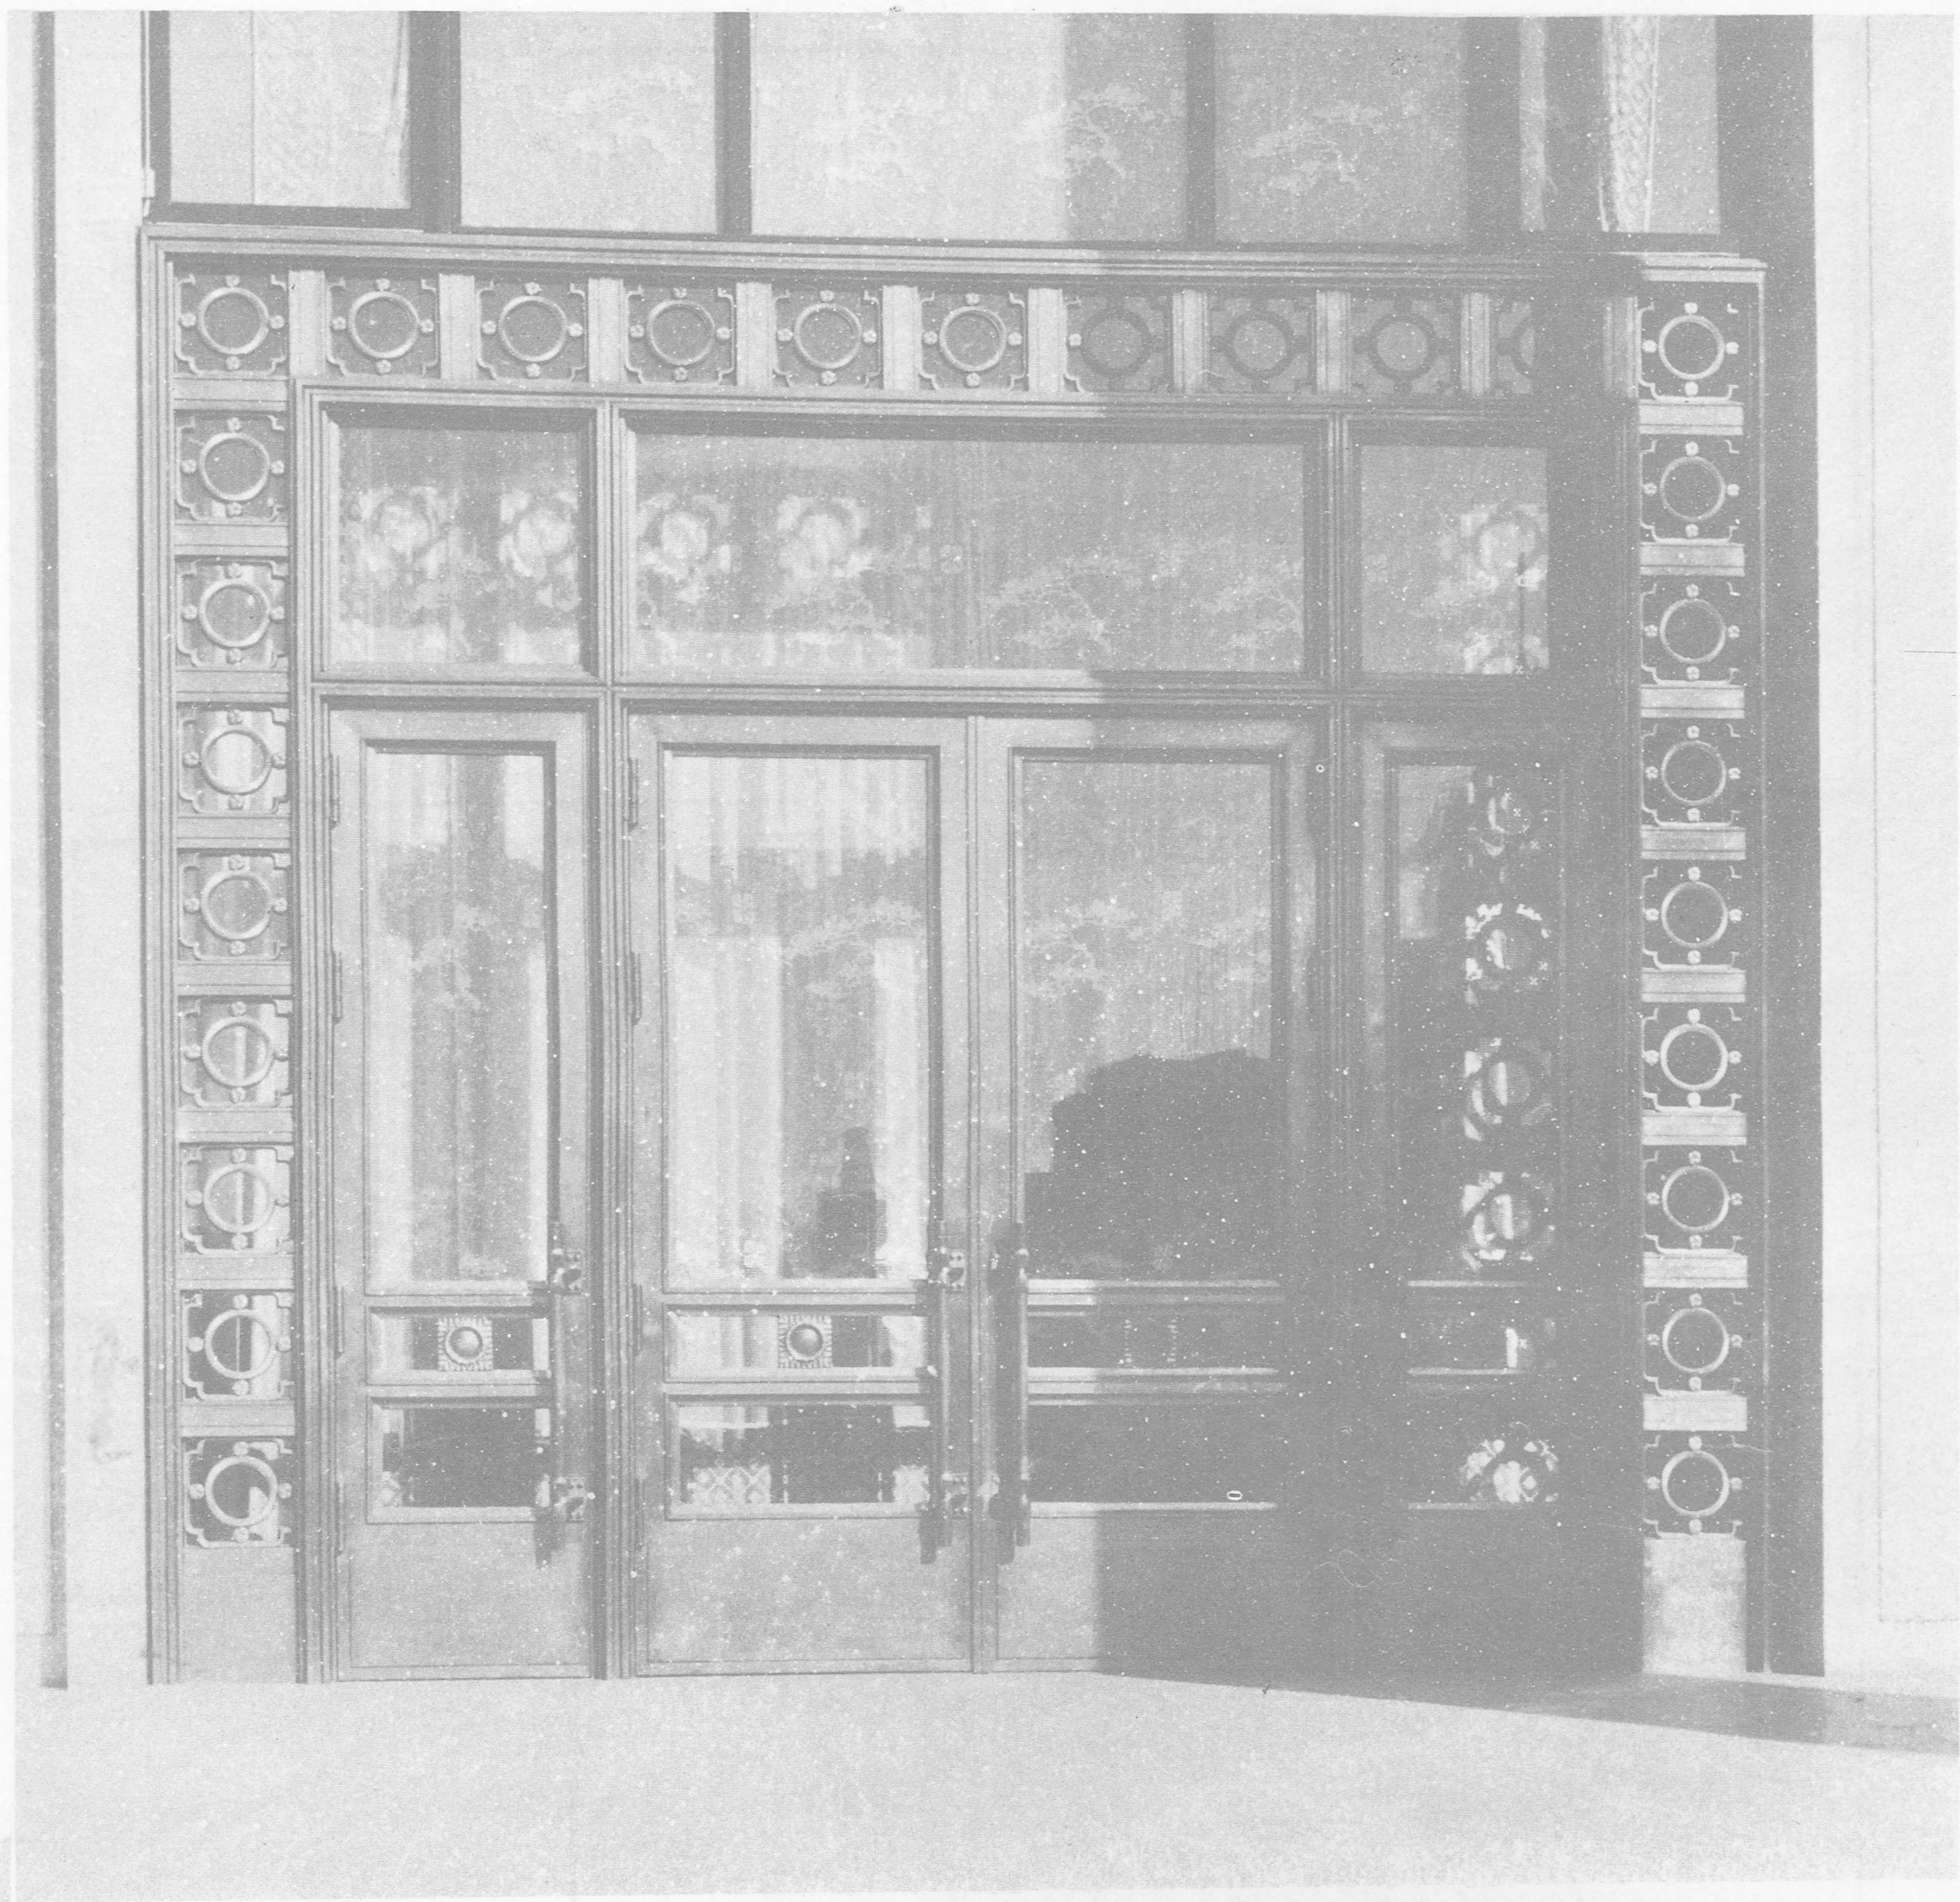

大铜门 6000×5300 门心花饰 190×190 门边花饰小单元 406×406

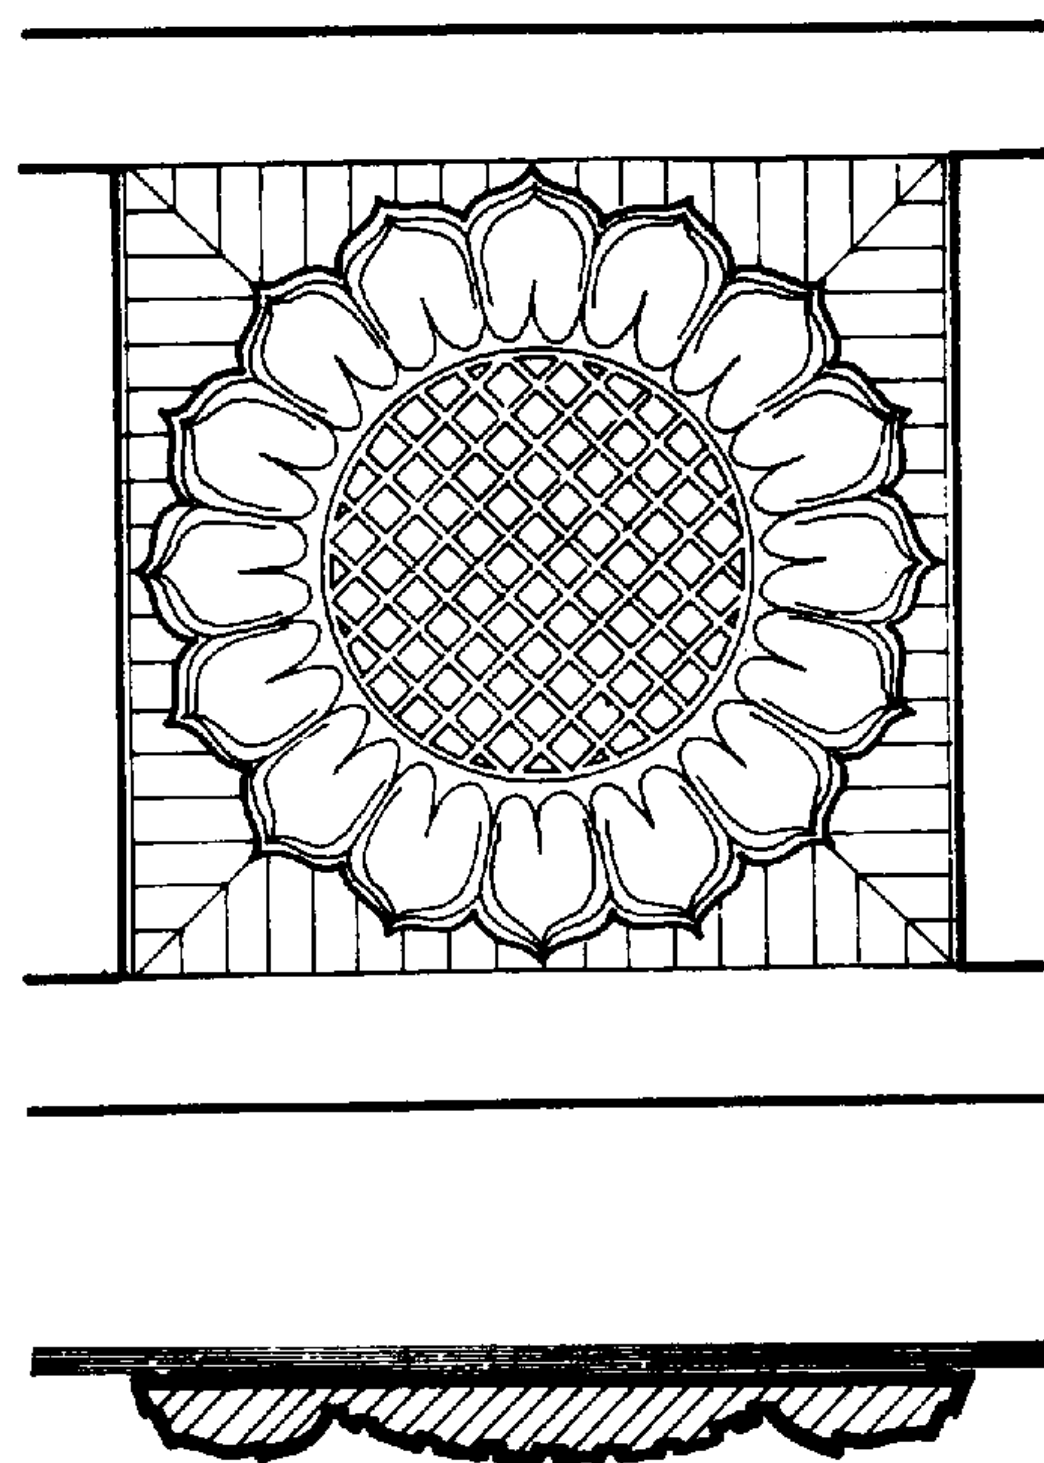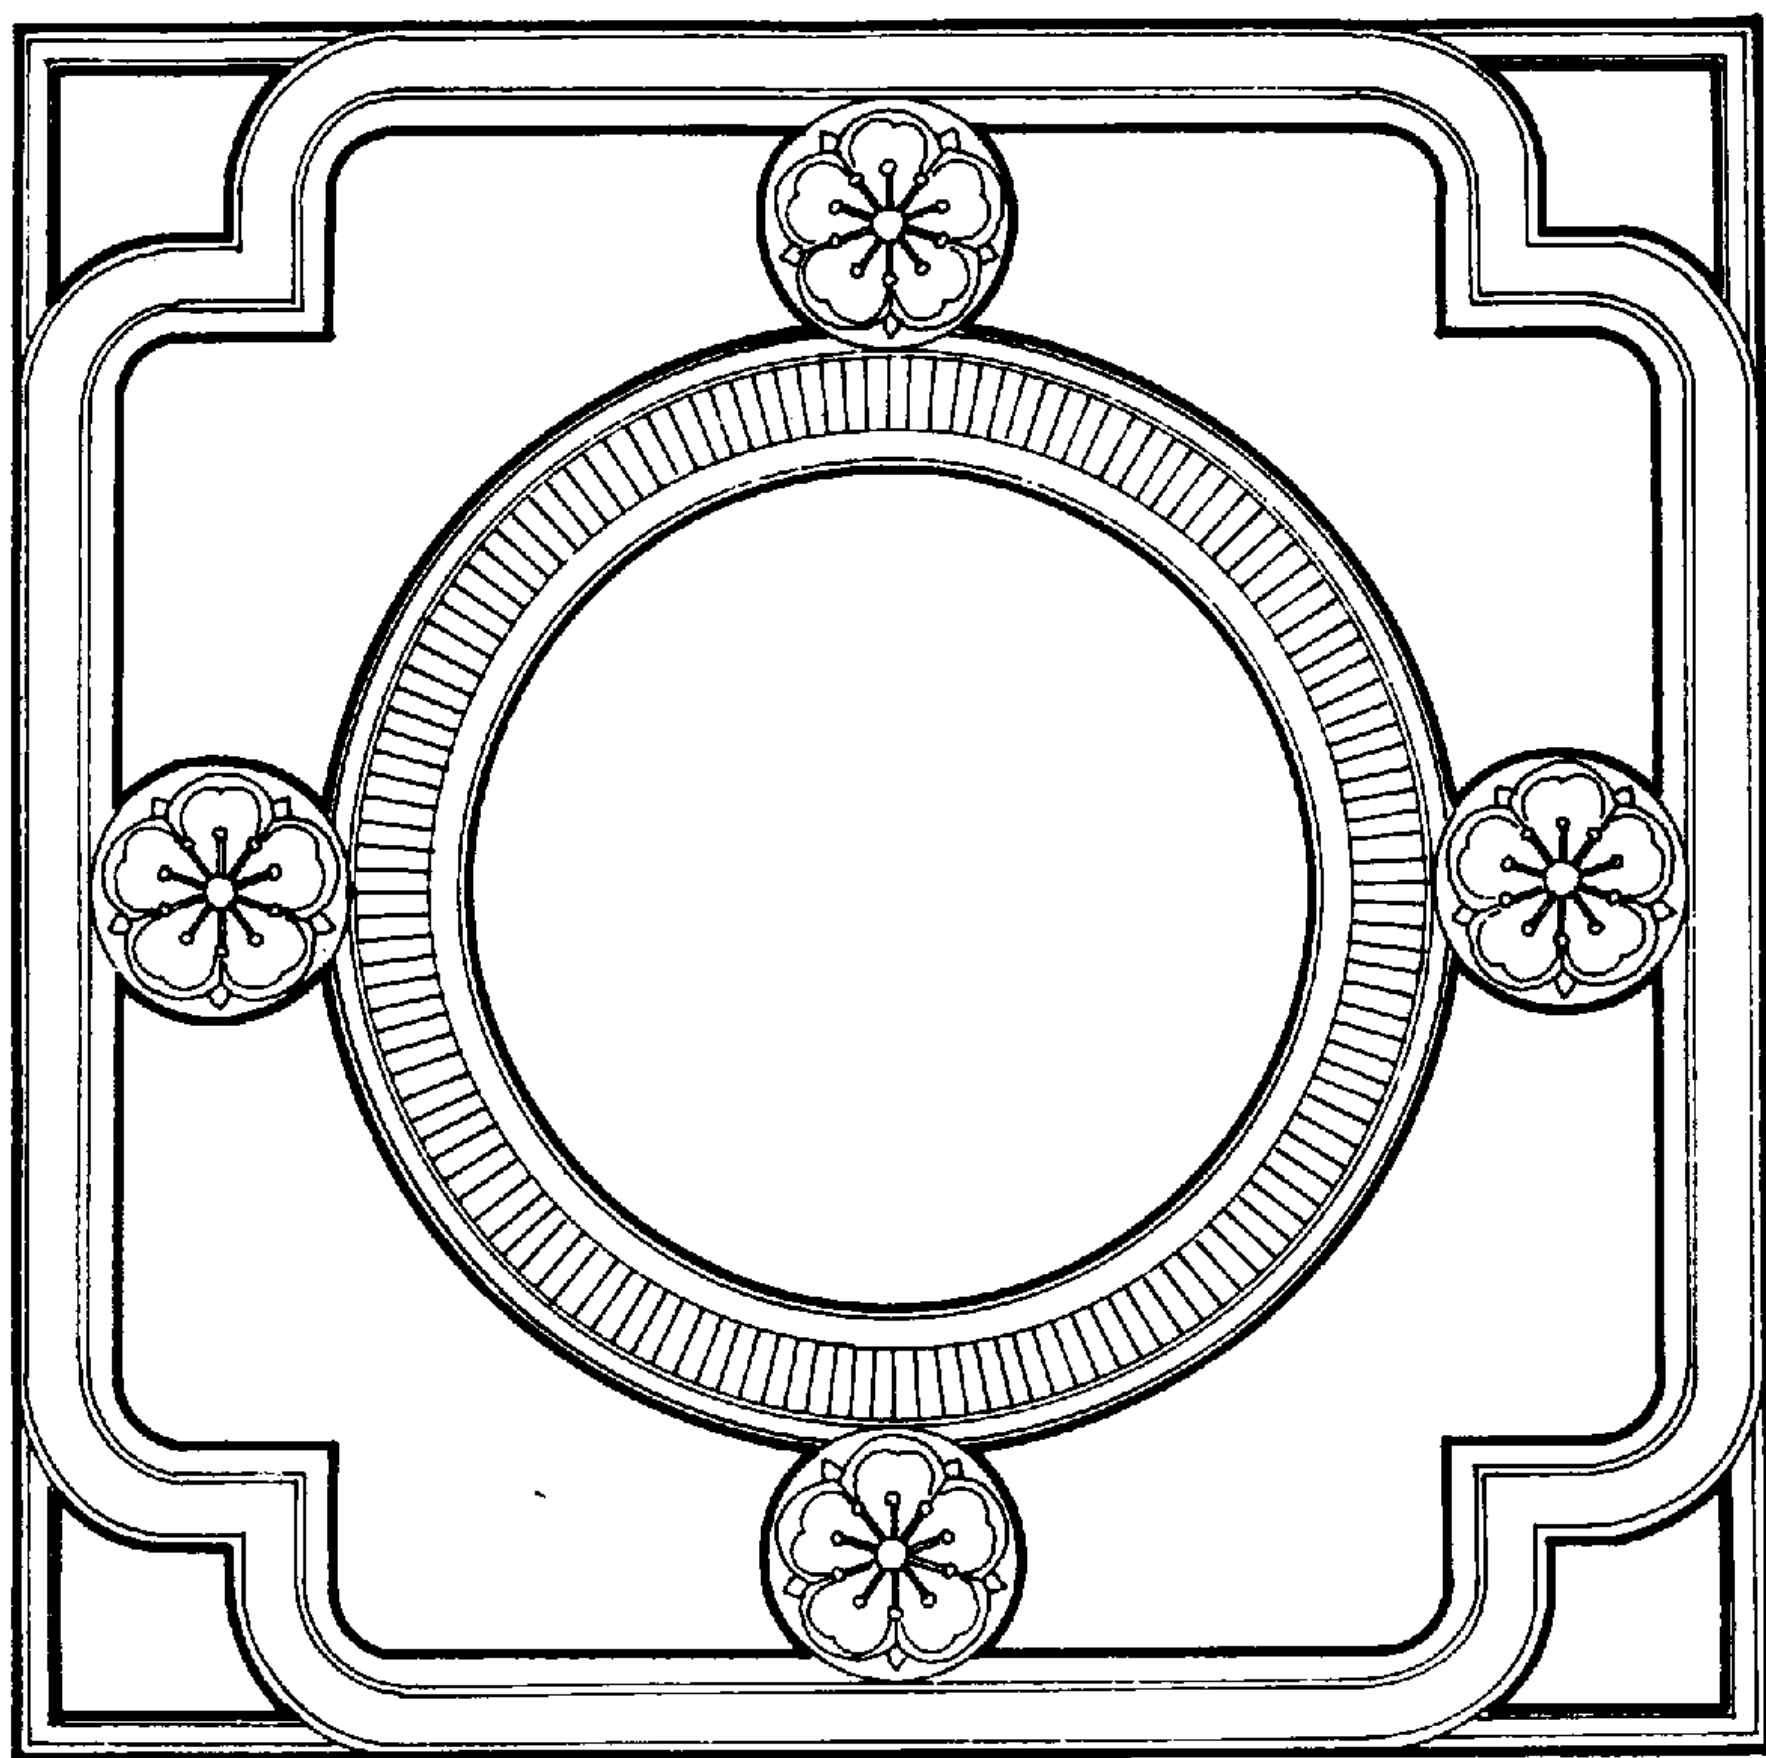

铜门门边梅花花饰 单元尺寸406×406 纹样深度12
铜门门心葵花花饰 194×190 纹样深度12

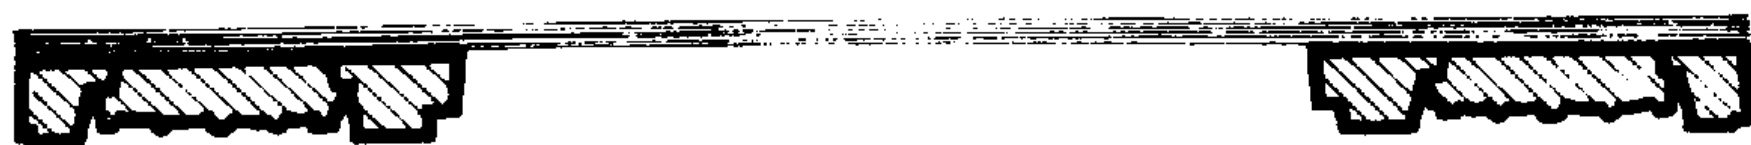

地下室入口钢门立面及梅花花饰详图
钢门尺寸3320×2650 花饰尺寸90×90×20

