


文物保护工程

典型案例

第一辑

中国文物信息咨询中心 编

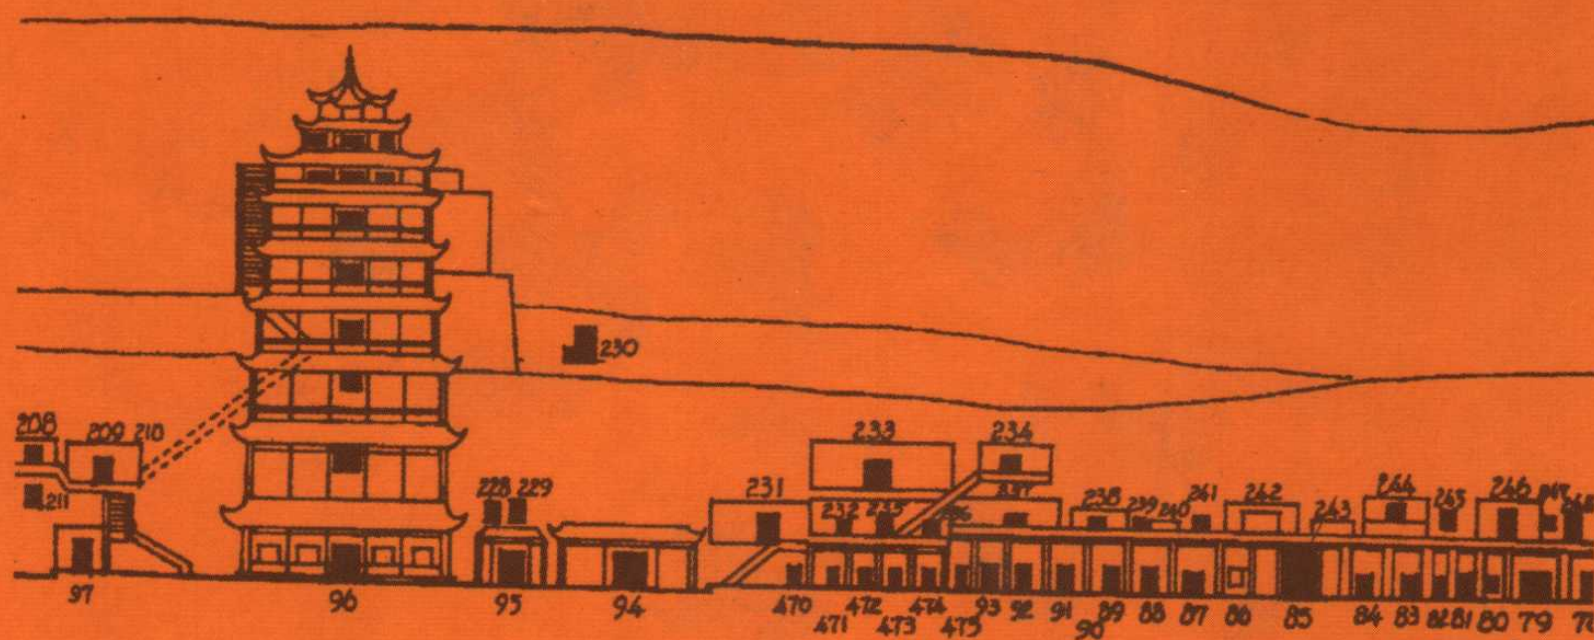

科学出版社
www.sciencep.com

文物保护工程典型案例

第一辑

中国文物信息咨询中心 编

科学出版社

北京

内 容 简 介

目前我国的文化遗产保护工作中的许多方法参照了国际上通行的一些做法,但在具体实践中还是感到并不能完全适应于中国的文物保护特点。2000年由中国古迹遗址理事会制定的《中国文物古迹保护准则》,系统地阐述了文物古迹保护中应遵循的工作程序、保护原则,为我国的文物古迹保护提供了依据,而保护规划、保护工程方案的编制则是实现《准则》、指导施工的重要环节。《文物保护工程典型案例》通过选取全国重点文物保护单位中具有典型意义的保护规划和保护方案,结集出版,通过交流推广《准则》,以期提高我国文化遗产的整体保护水平。

本书适合于从事文物保护规划和管理工作的专家学者,以及相关人员进行参考阅读。

图书在版编目(CIP)数据

文物保护工程典型案例(第一辑)/中国文物信息咨询中心编. —北京:科学出版社,2006

ISBN 7-03-016522-5

I. 文… II. 中… III. 文物保护—案例—汇编 IV. G26

中国版本图书馆CIP数据核字(2005)第139944号

责任编辑:孙 莉/责任校对:赵桂芬

责任印制:钱玉芬/封面设计:陈 敬

书名题字:罗哲文

科 学 出 版 社 出版

北京东黄城根北街16号

邮政编码:100717

<http://www.sciencep.com>

中国科学院印刷厂 印刷

科学出版社发行 各地新华书店经销

*

2006年1月第 一 版 开本:787×1092 1/16

2006年1月第一次印刷 印张:16 1/2 插页:8

印数:1—1 600 字数:342 000

定价:115.00 元

(如有印装质量问题,我社负责调换〈科印〉)

集安高句丽
王城、王陵
及贵族墓葬
保护规划

北



0 0.5 1.5 2.5 3.5KM

综合分析图

图例

- 遗存分布范围
- 现状过境公路
- 现状主要道路
- 现状铁路
- 采石场
- 砖厂
- 水泥厂



集安高句丽
王城、王陵
及贵族墓葬
保护规划




0 0.5 1.5 2.5 3.5KM

保护区划总图

图 例

- 遗存分布范围
- 保护范围
- 建设控制地带
- 现状过境公路
- 现状主要道路
- 现状铁路

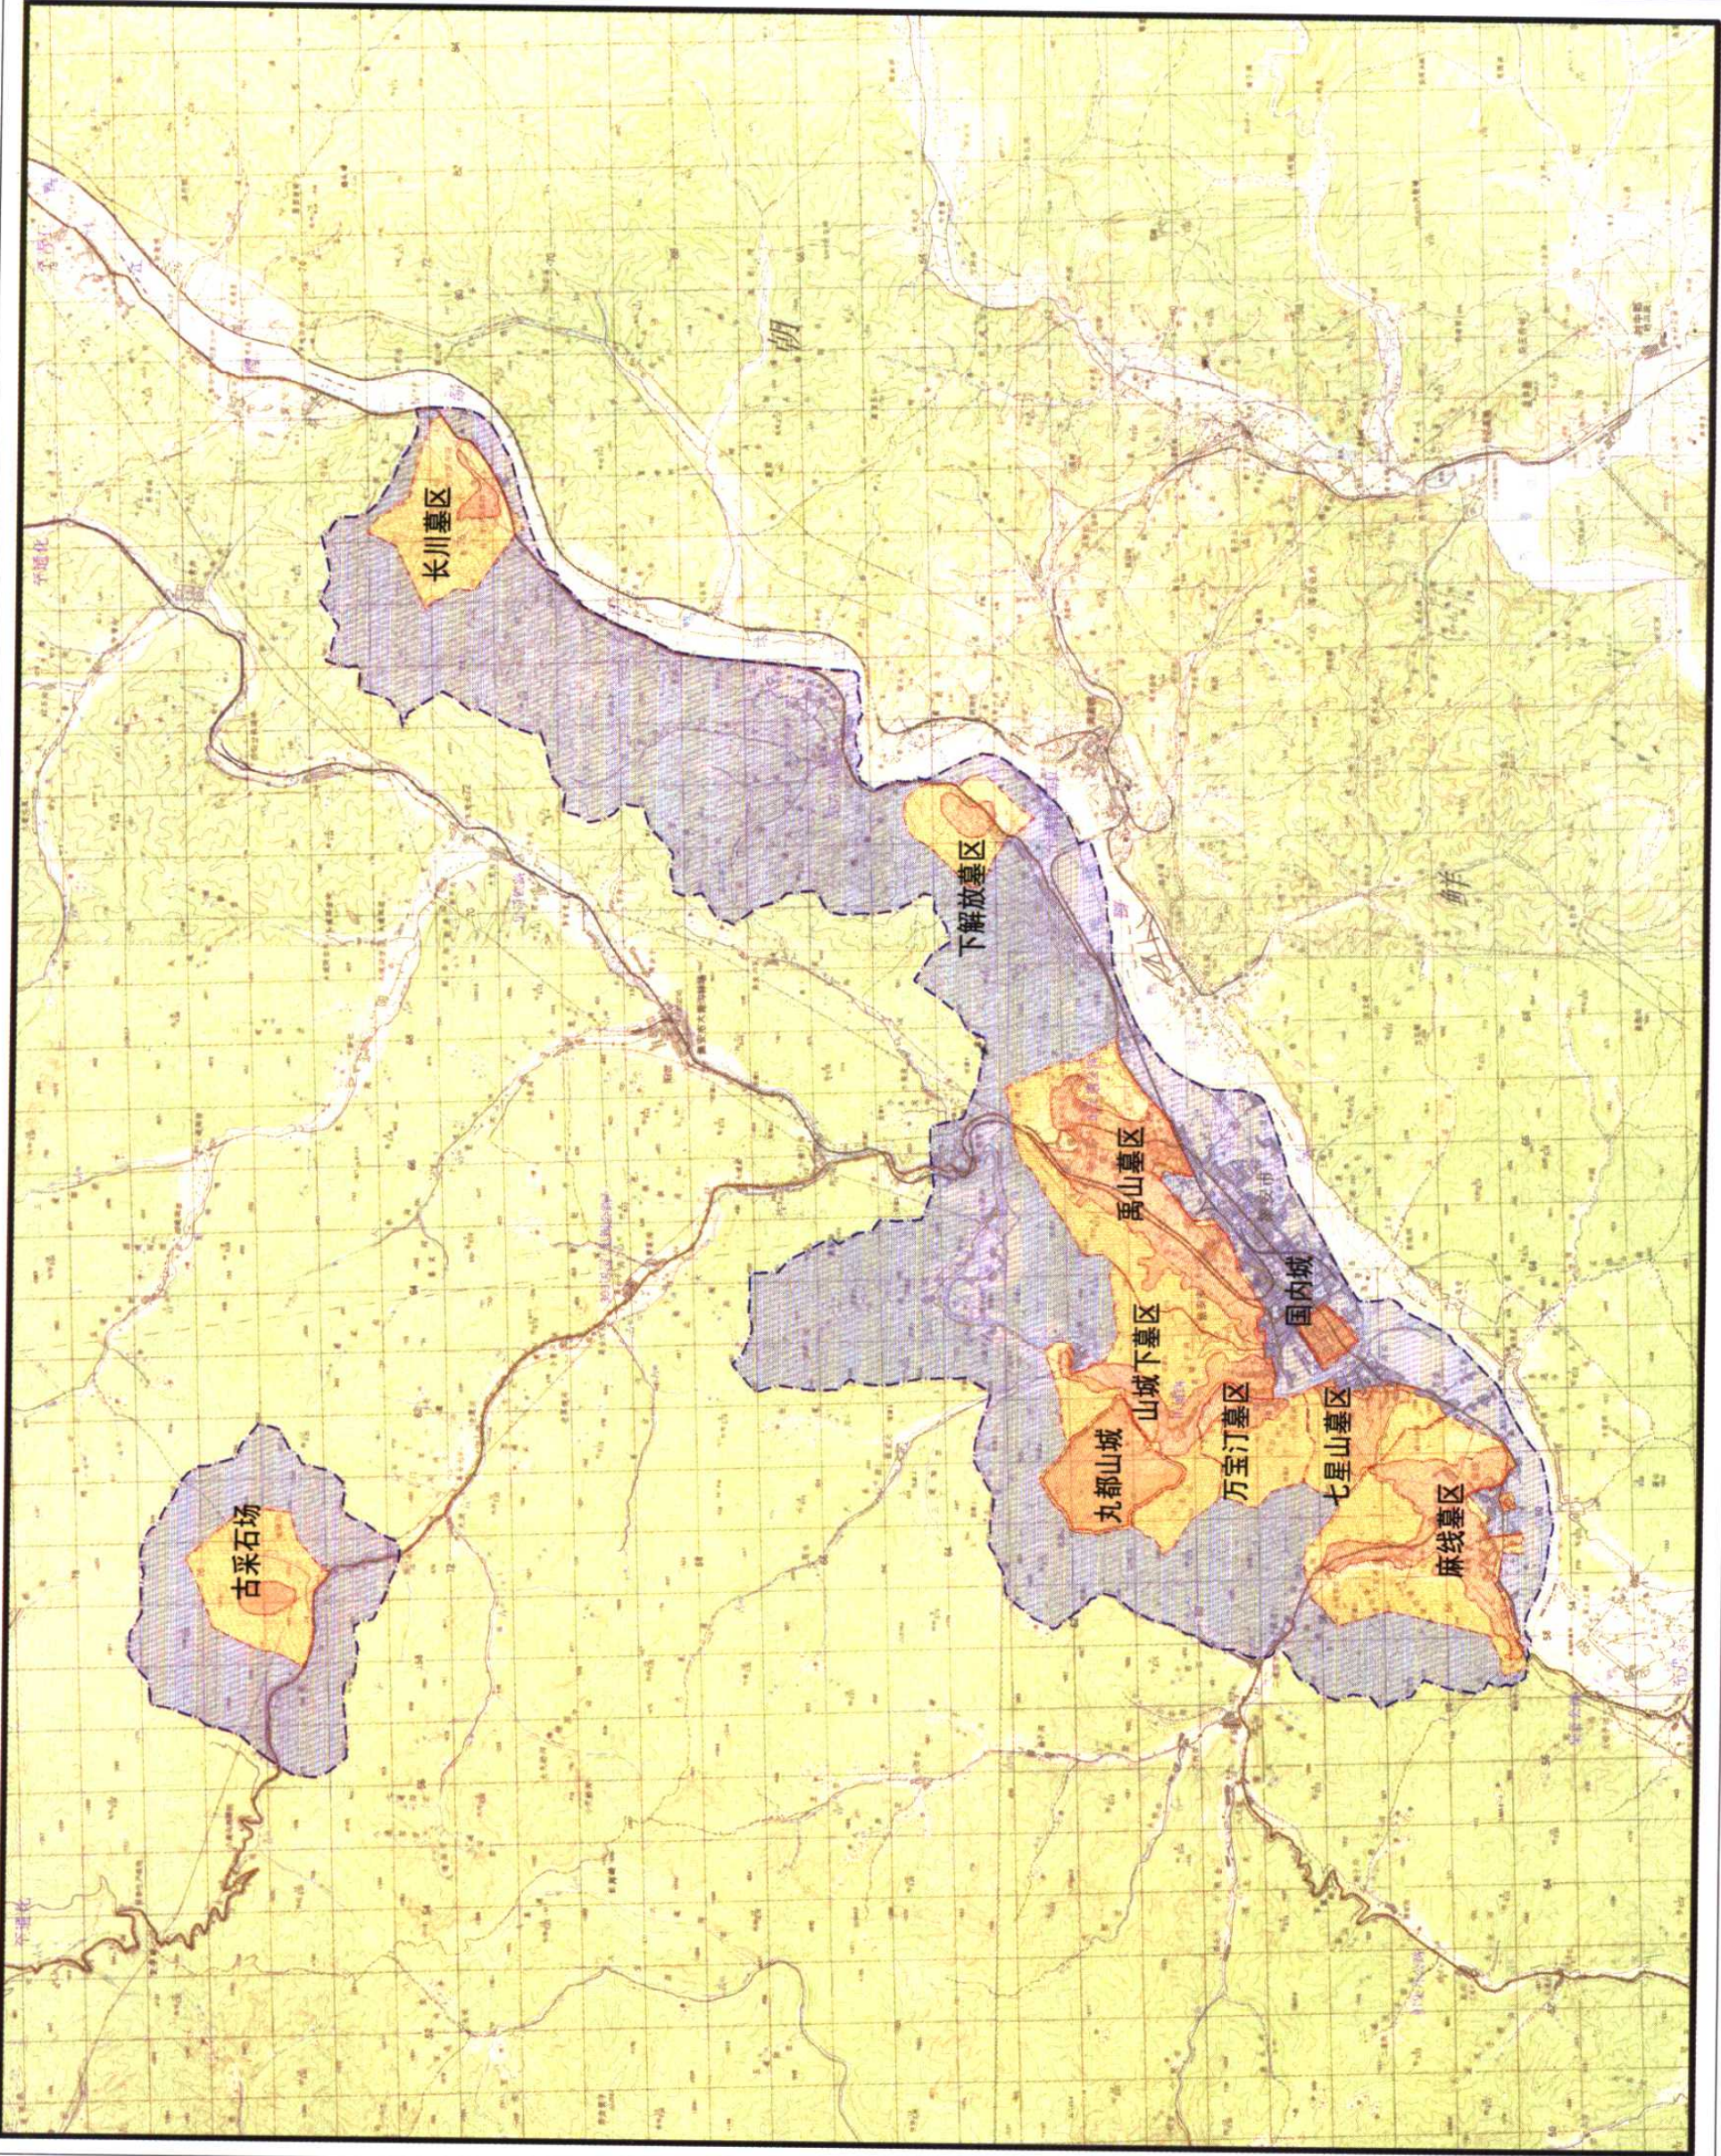


集安高句丽
王城、王陵
及贵族墓葬
保护规划



总体规划图

图例

- 遗存分布范围
- 保护范围
- 一、二类建设控制地带
- 三类建设控制地带
- 保护和展示服务中心
- 保护工作站
- 展示服务点
- 展示路线
- 规划主要道路
- 现状过境公路
- 现状主要道路
- 现状铁路

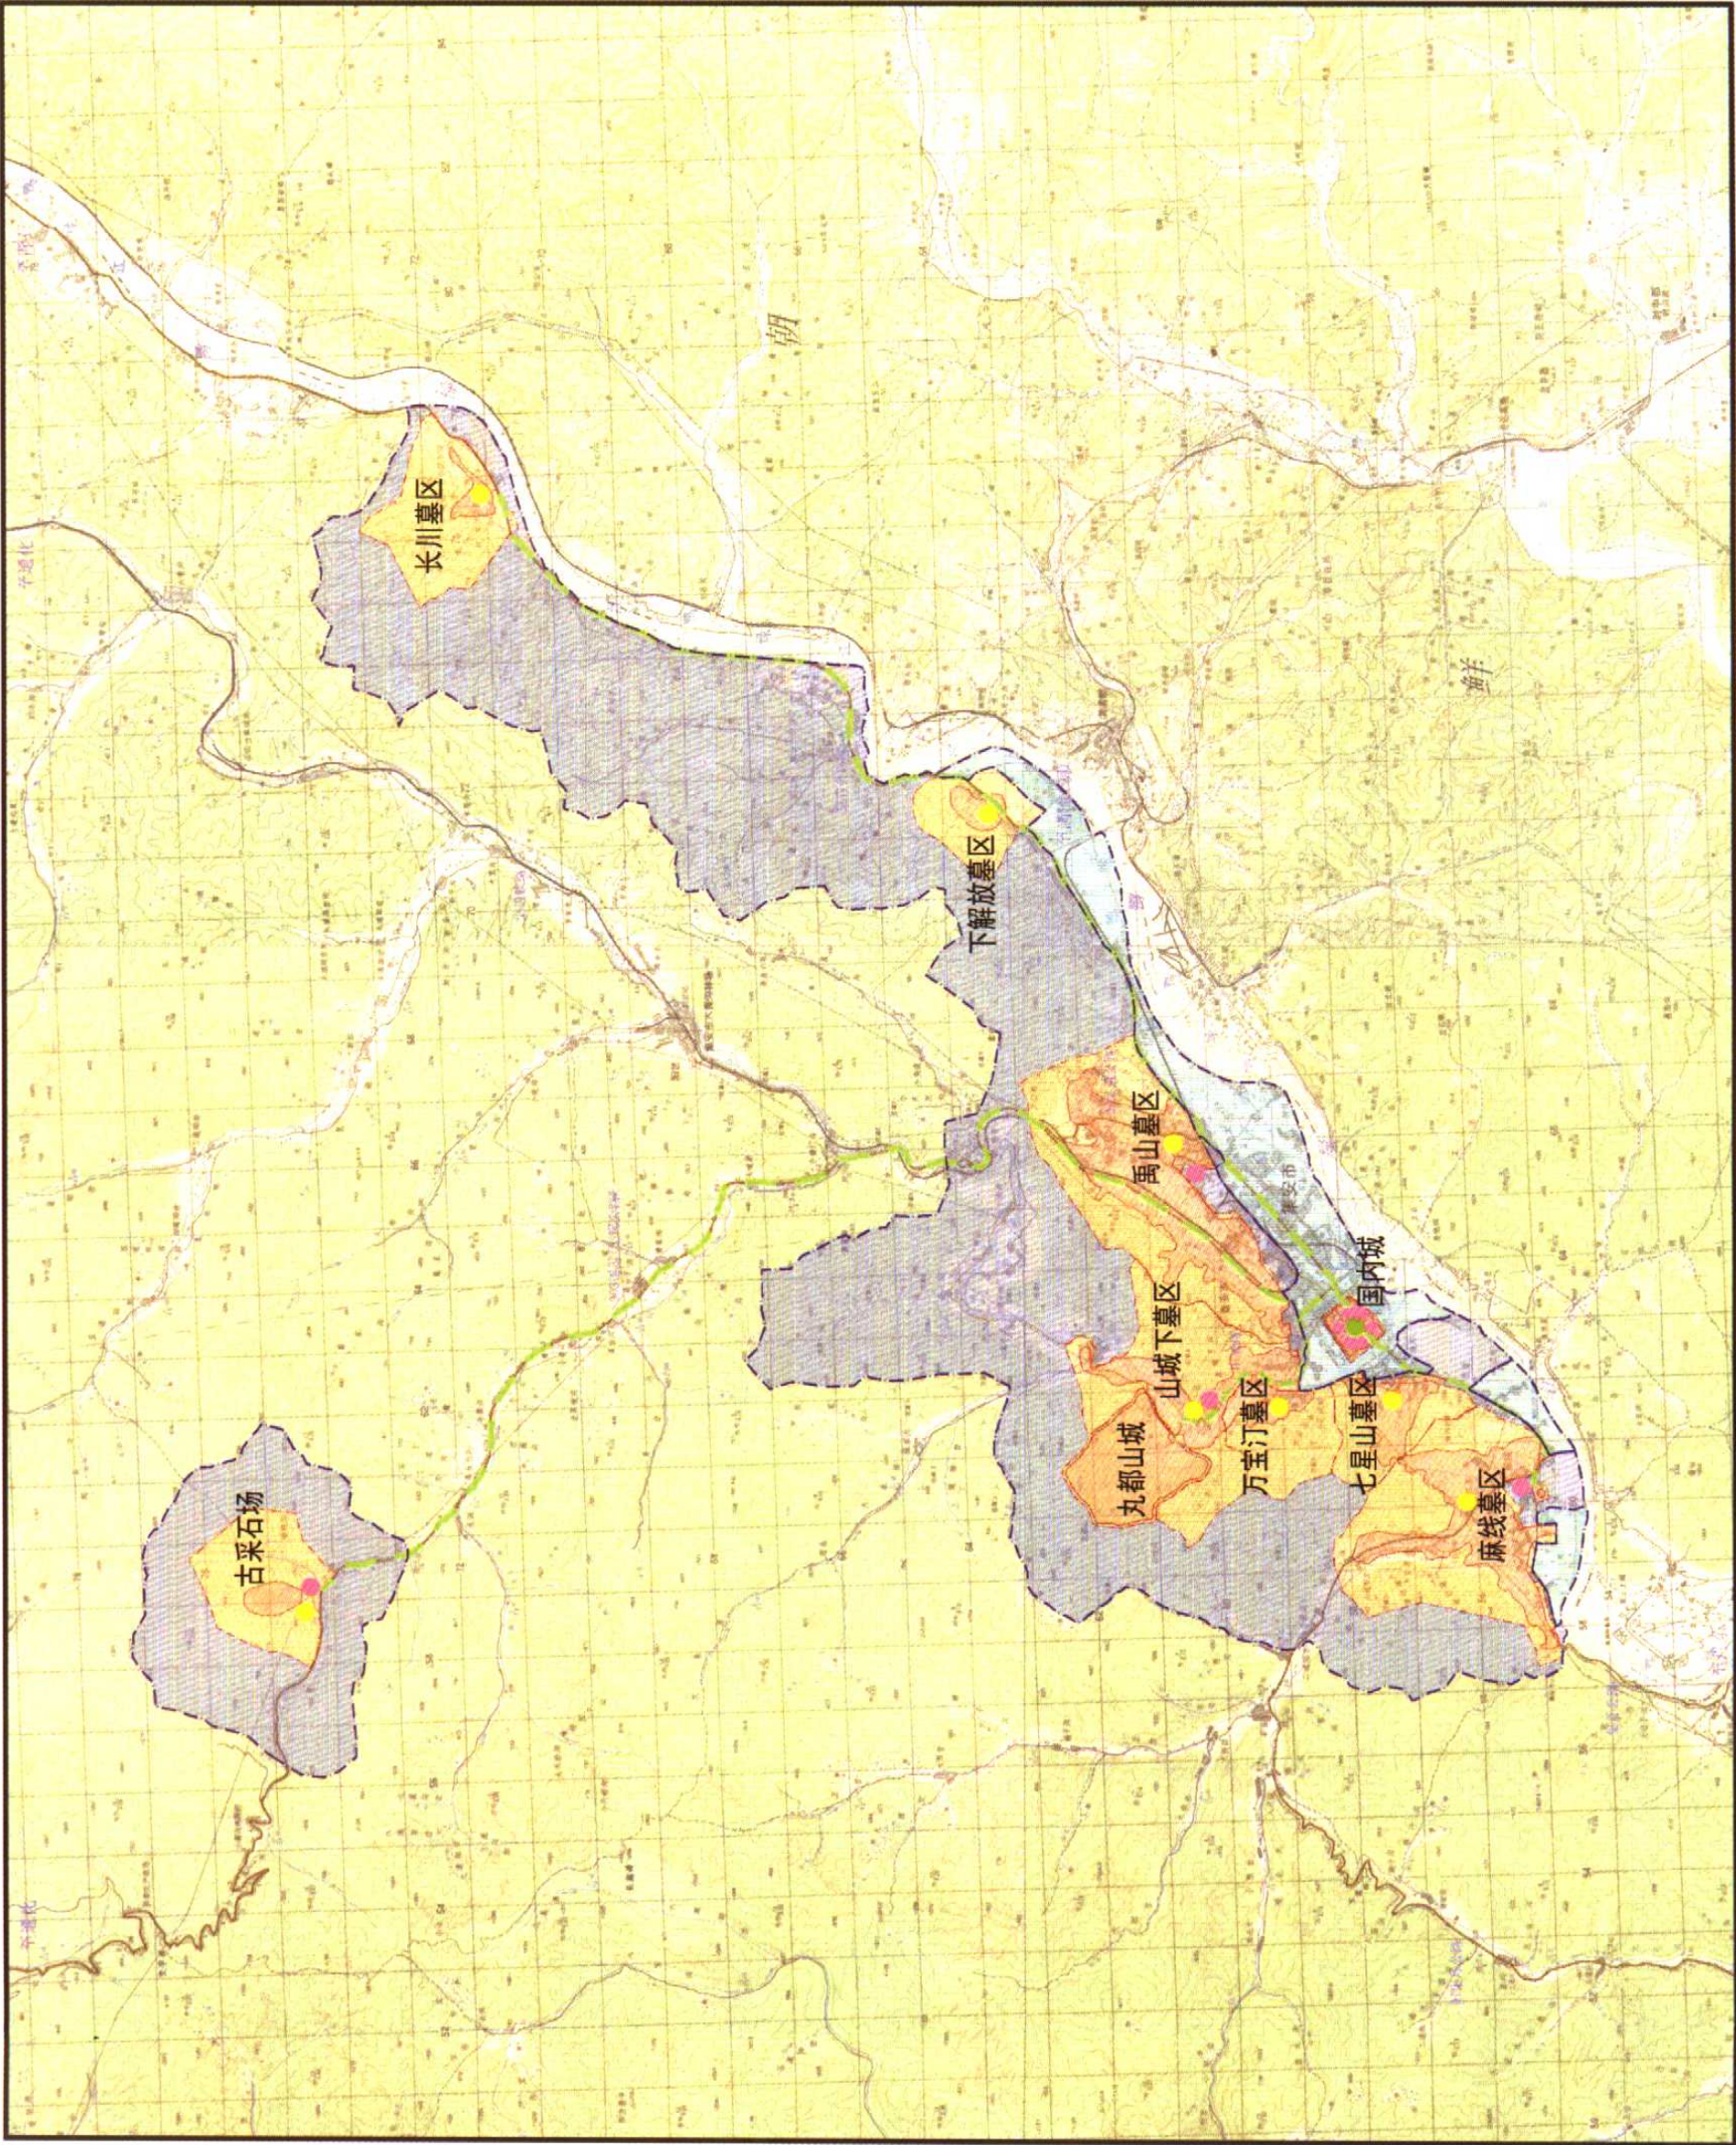

集安高句丽
王城、王陵
与贵族墓地
保护规划

国内城

北




0 25 50 75 100M

现状图

图例

- 遗存分布范围边界
- 城垣遗址
- 城垣地面残存部分
- 建筑物
- 道路
- 护城河遗址
- 水系
- 暗河
- 人防工程(示意)
- 考古探方
- 城市建设破坏区
- 未经严重建设破坏区

底图为 1986 年据航拍图绘制地形图

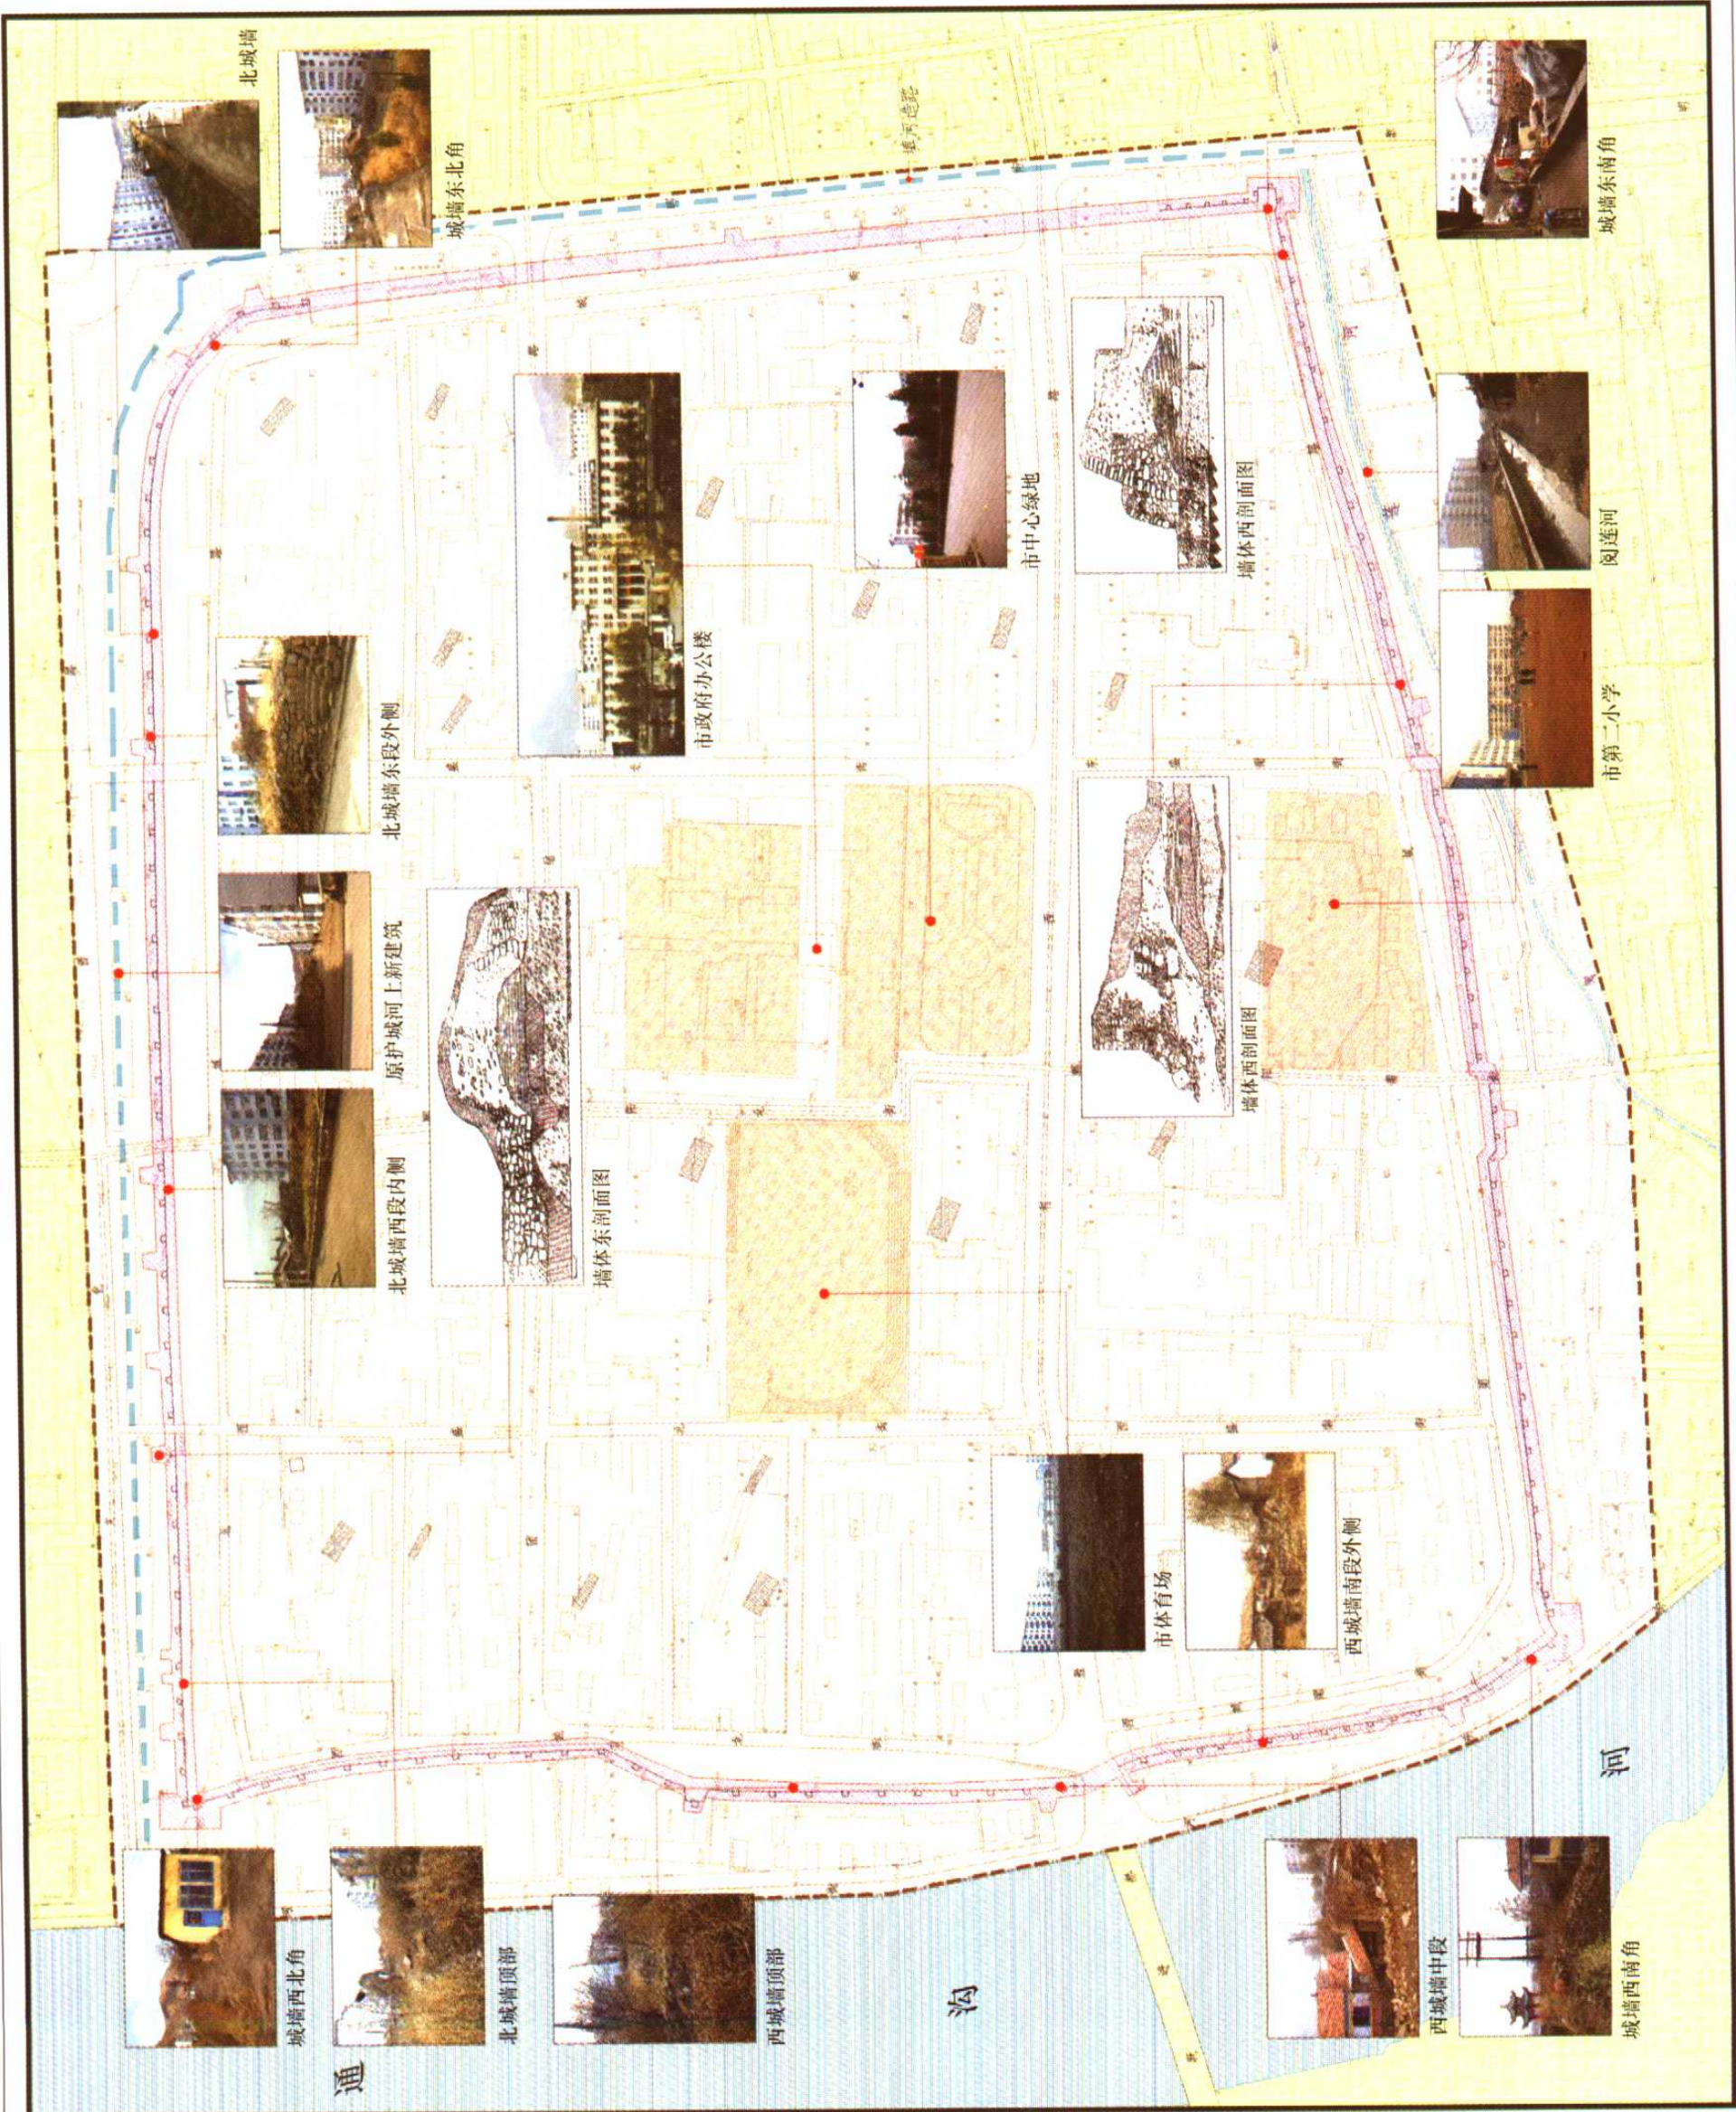

集安高句丽
王城、王陵
及贵族墓地
保护规划

国内城

北



规划分期图

- 图例
- 建设控制地带边界
 - 城垣遗址
 - 保护范围
 - 近期第Ⅰ阶段实施范围
 - 近期第Ⅱ阶段实施范围
 - 远期控制范围
 - 城垣条石归安清理
 - 遗址公园
 - 修复护城河
 - 调整道路
 - 现状道路
 - 建筑物
 - 考古探方
 - 现状水系

实施项目	占地面积	拆迁面积	绿化面积
近期第Ⅰ阶段	87699m ²	116280m ² (18户)	87699m ²
近期第Ⅱ阶段	52474m ²	27838m ²	52474m ²
远期	11638m ²	23256m ² (370户)	11638m ²
总计	109711m ²	157274m ² (250户)	157274m ²

面积指标
占地范围: 48.68hm²
保护范围: 21.28hm²
建控地带: 75.42hm²

集安高句丽
王城、王陵
及贵族墓葬
保护规划

丸都山城


北




保护区划图

图例

- 保护范围
- 遗存范围
- 重点保护范围
- 遗存可能分布区
- 建设控制地带
- 城墙
- 现状道路
- 河流

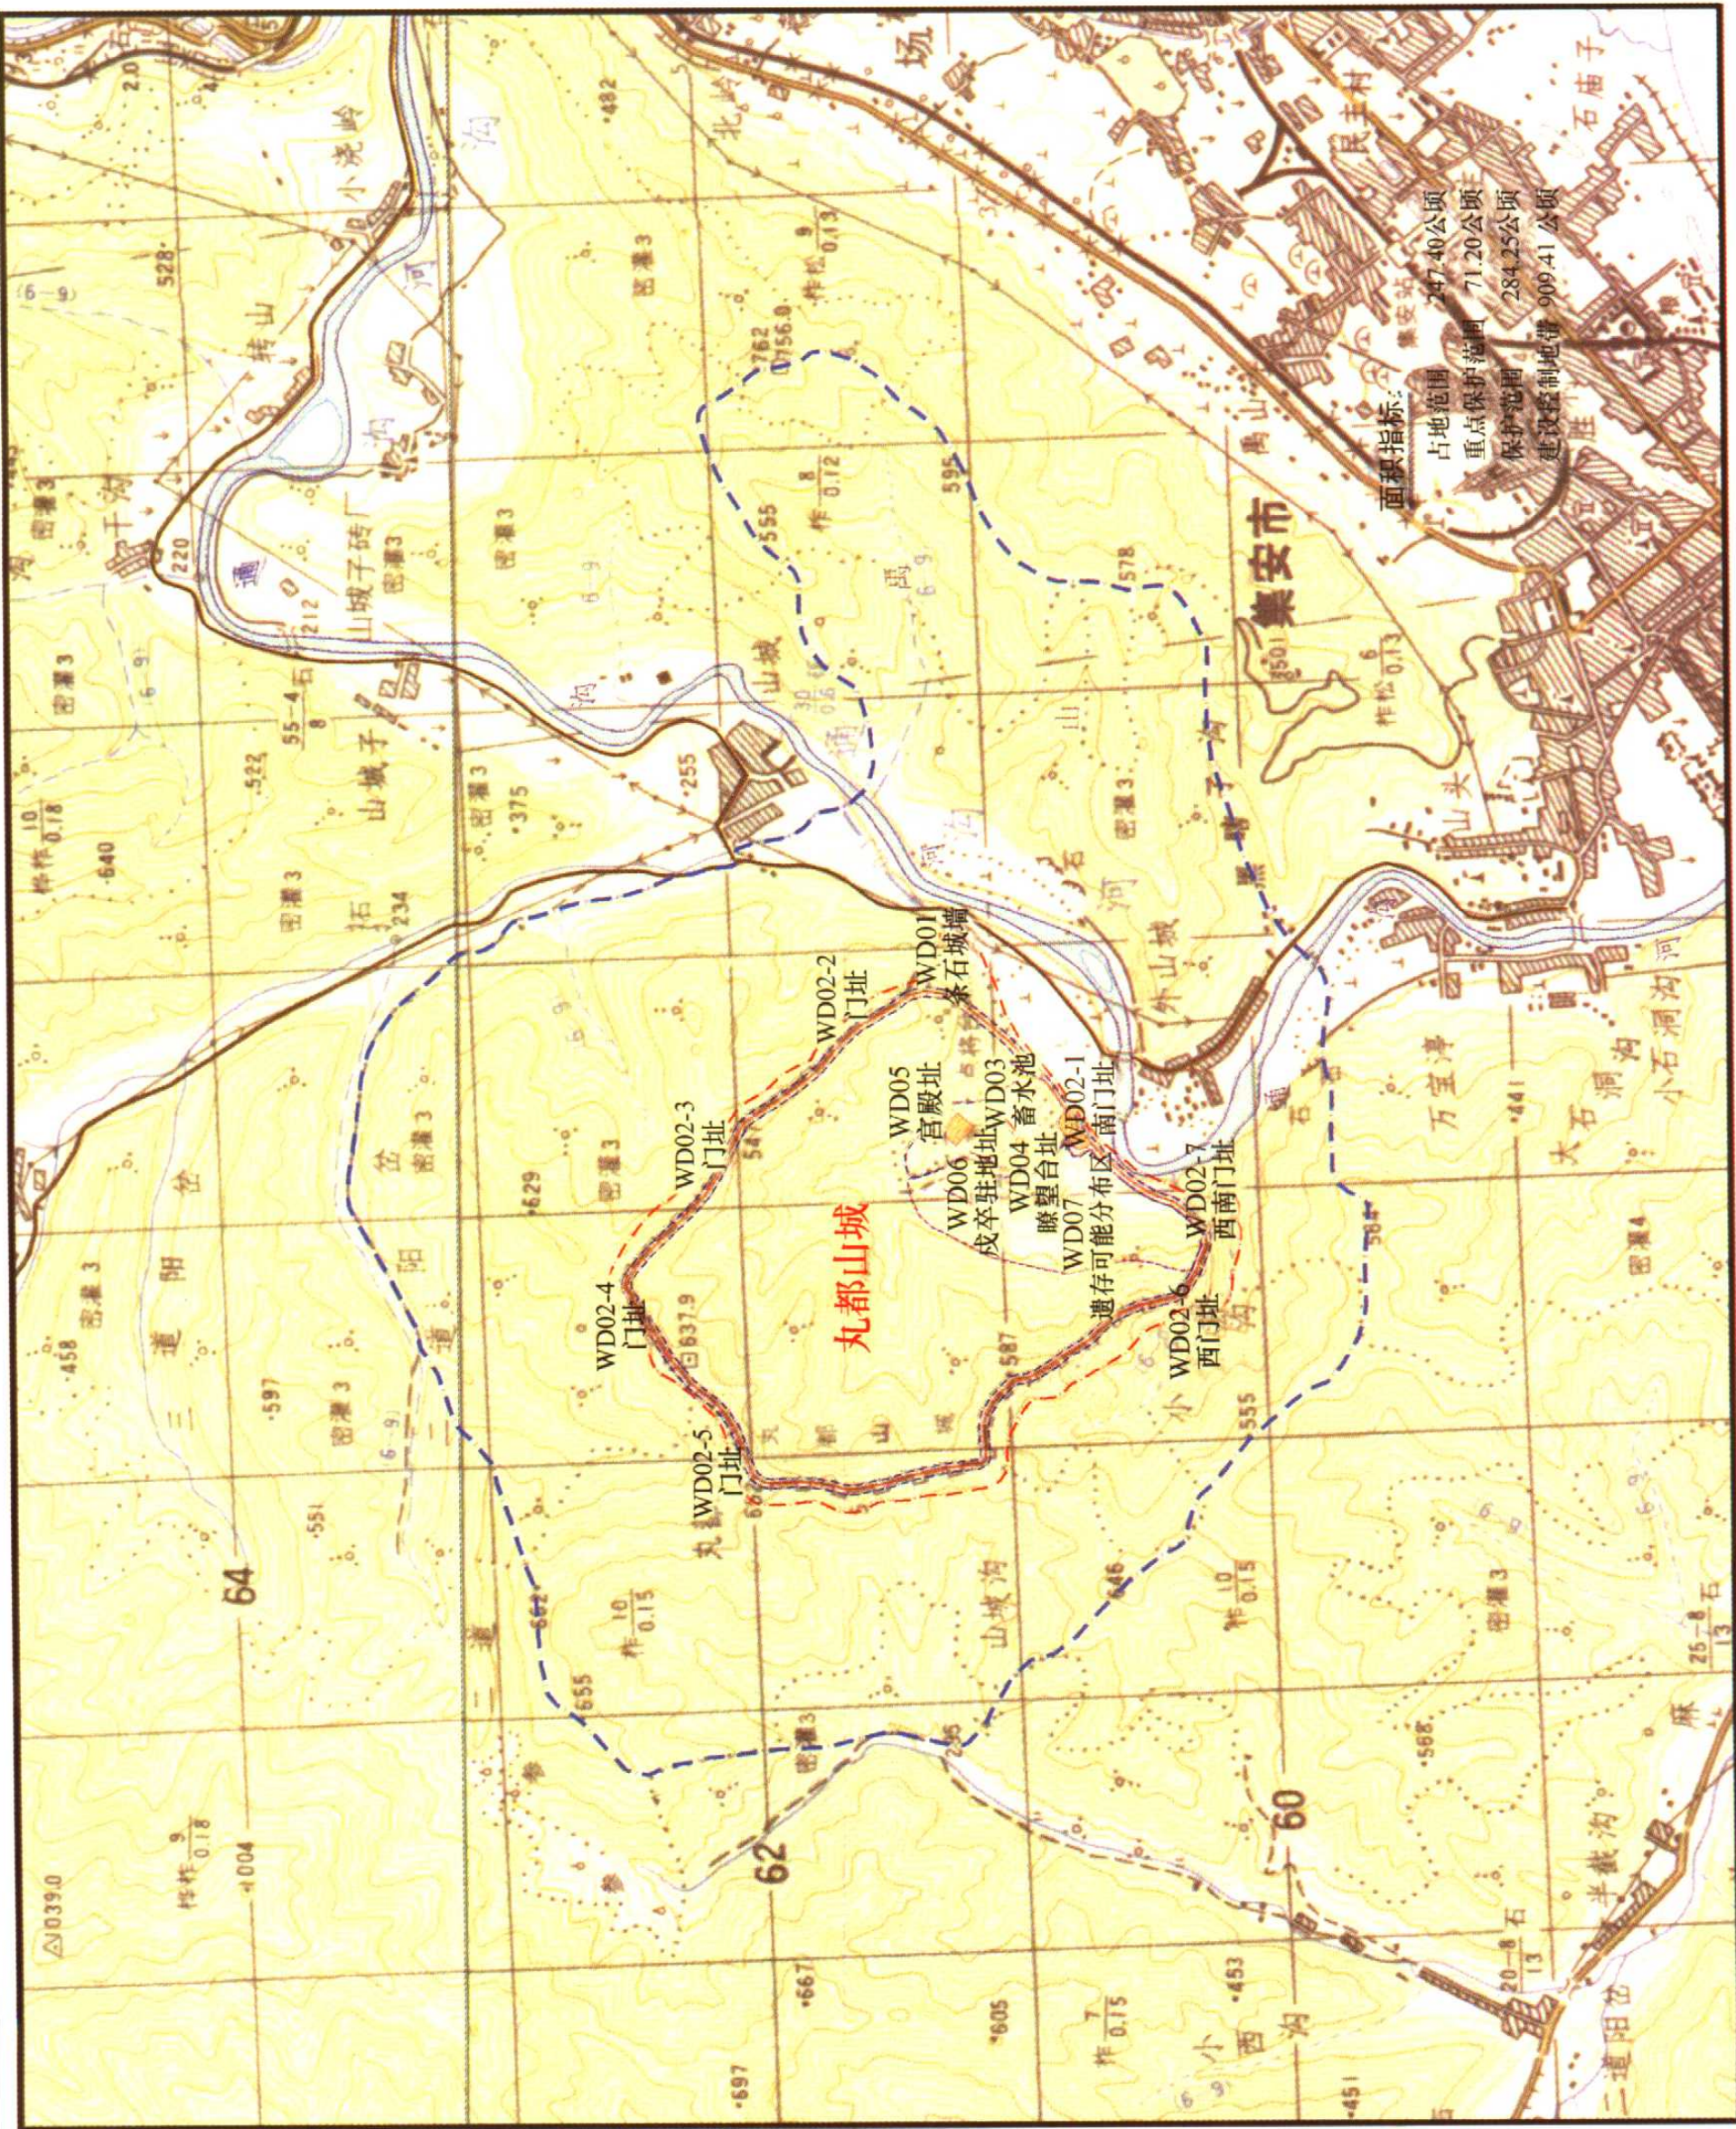

面积指标:
占地范围 247.40公顷
重点保护范围 71.20公顷
保护范围 284.25公顷
建设控制地带 909.41公顷

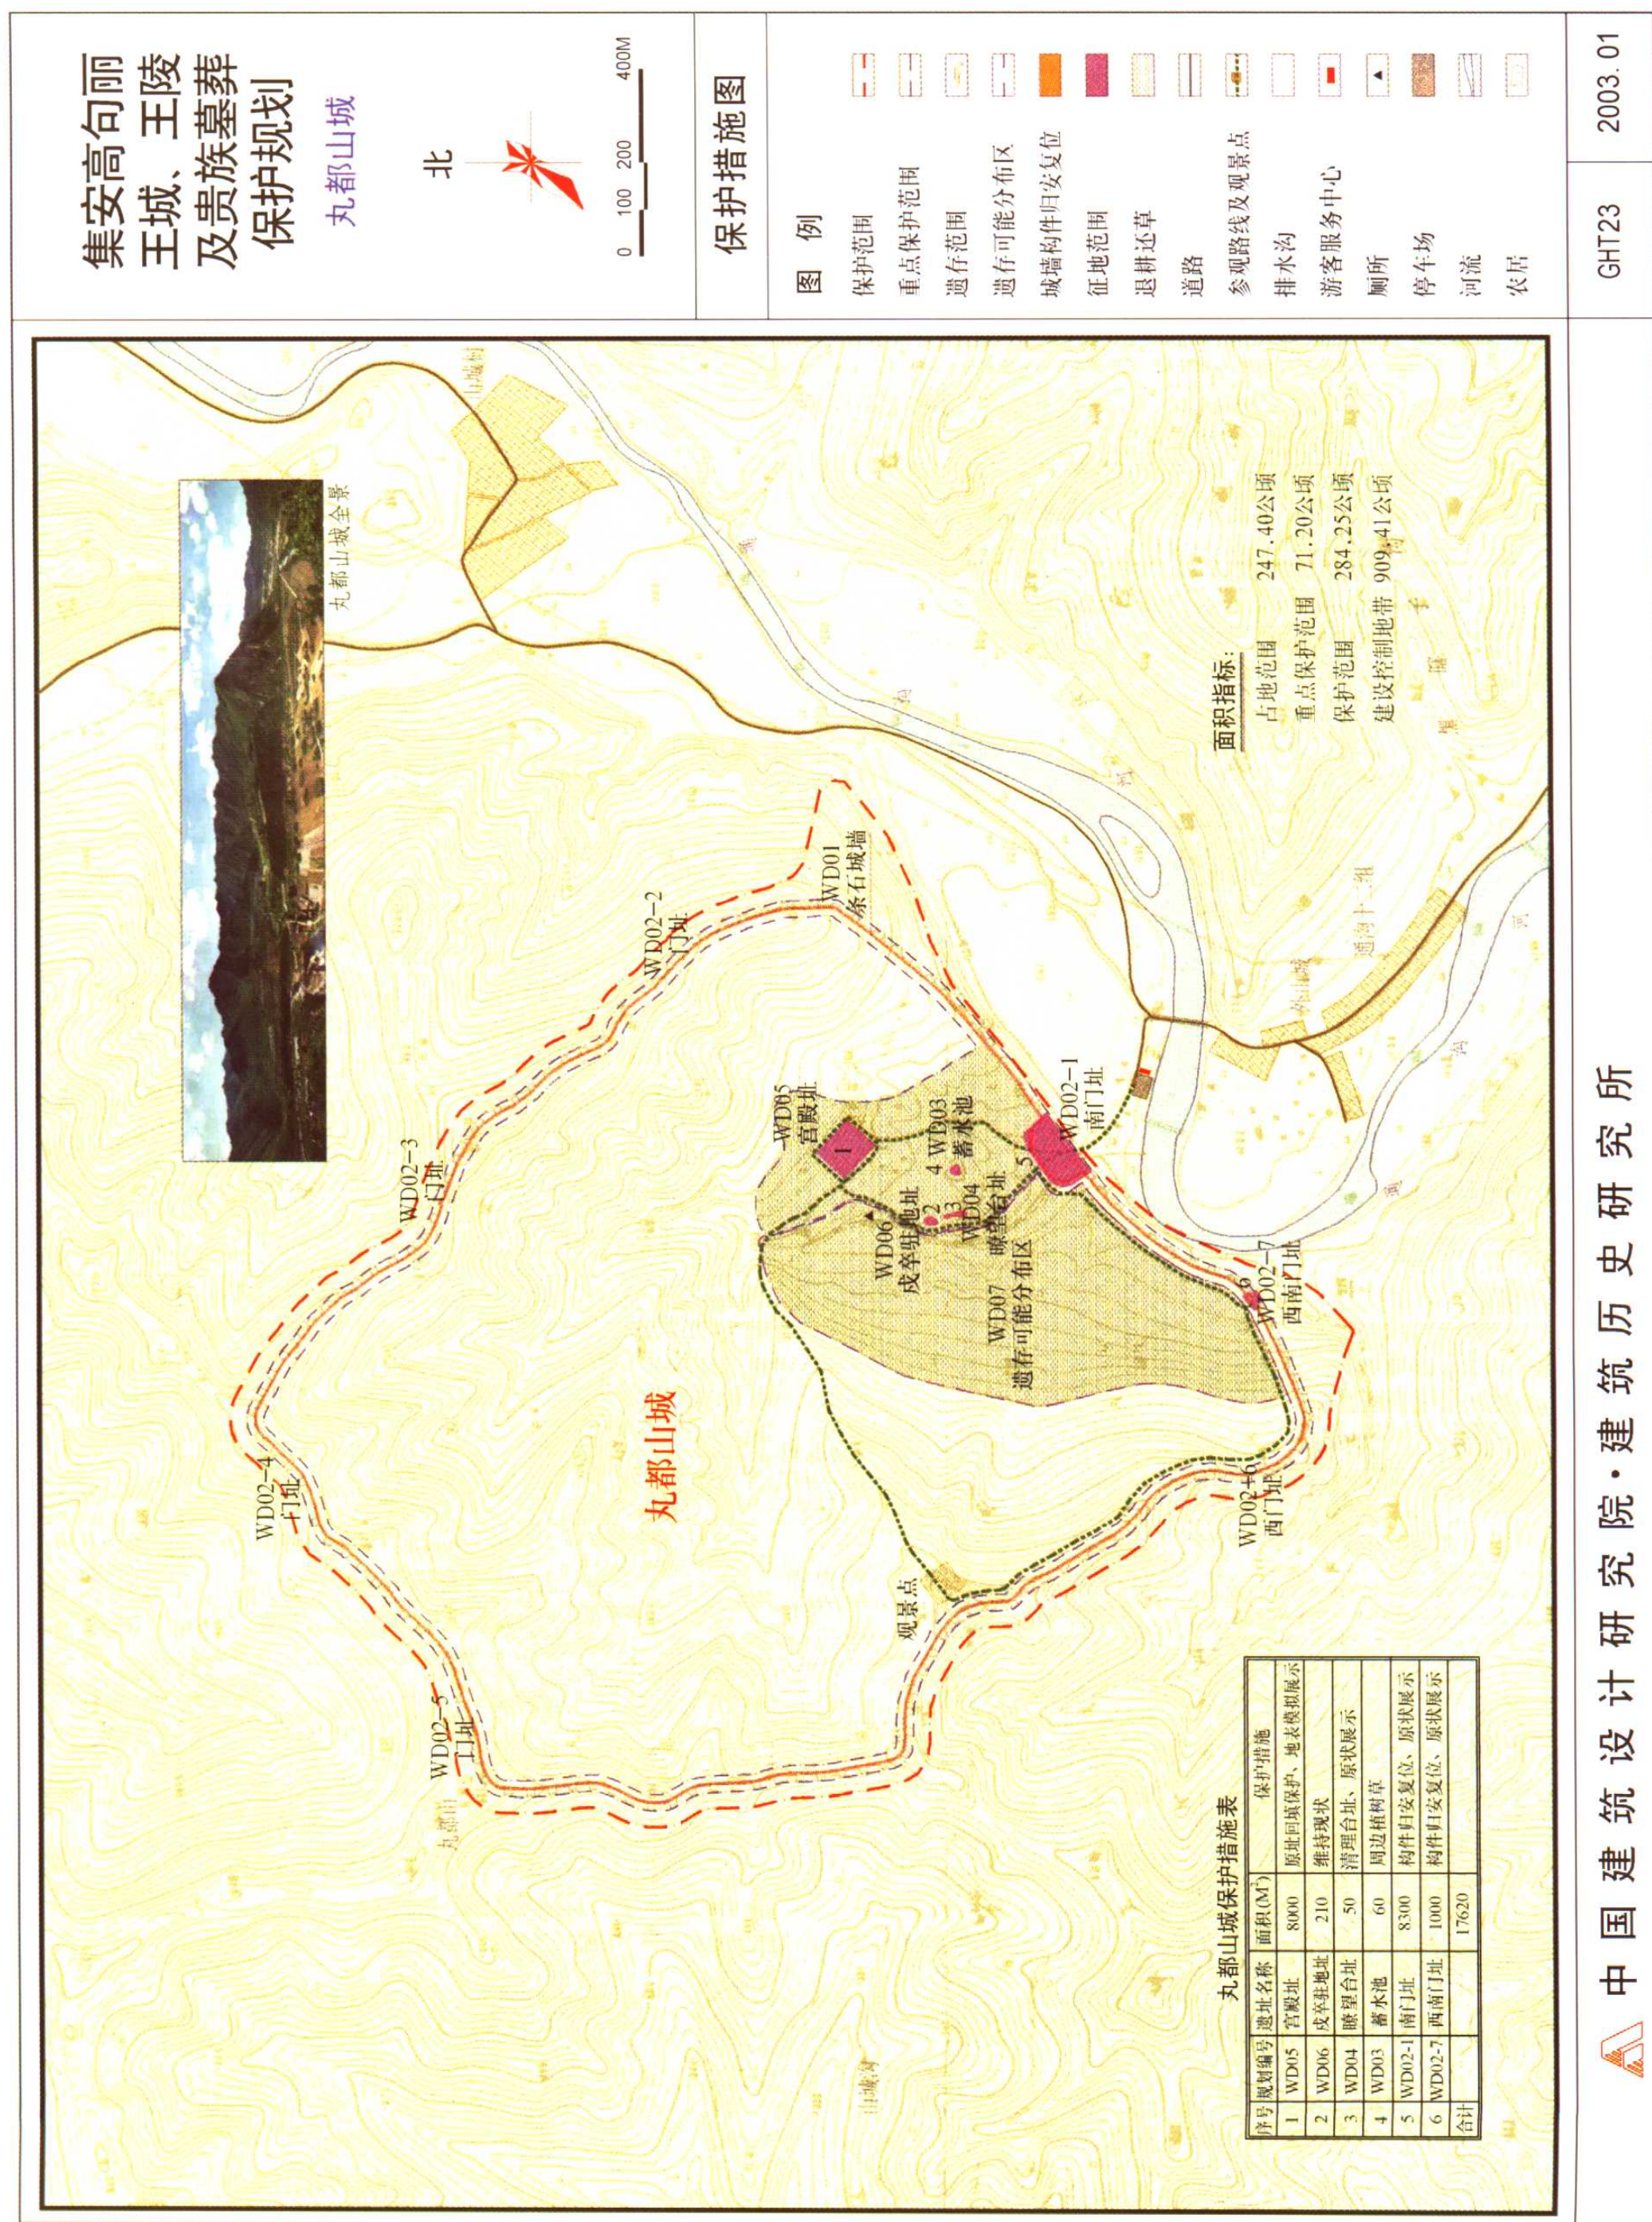

集安高句丽 王城、王陵 及贵族墓葬 保护规划

千秋墓



保护规划图

例图

- | | |
|---|----------|
|  | 遇存范围 |
|  | 遇存可能分布范围 |
|  | 保护范围 |
|  | 缓冲区范围 |
|  | 一类建设控制区 |
|  | 二类建设控制区 |



集安高句丽
王城、王陵
及贵族墓地
保护规划

千秋墓
(麻线墓区)

北



保护规划图

图例

- 重点保护范围
- 王陵遗址
- 公路

文物保护标志碑



西南角护坟石



墓顶积石堆积状况




西侧民居现状




说明

规划编号	MZ02-W02	考古编号	MM1000
保护分级	A	遗存规模	4156m ²
葬制	A-4	保护区	53406m ²
遗存内涵	A	缓冲区	786100m ²
破坏原因	A-2、A-4、A-7、B-1 B-2、B-3、B-4、B-5	材质	C
现状	A		
价值	A		
利用	A		
保护措施	A、B、C、D、G		
占地面积	6448m ²	征占地面积	46958m ²

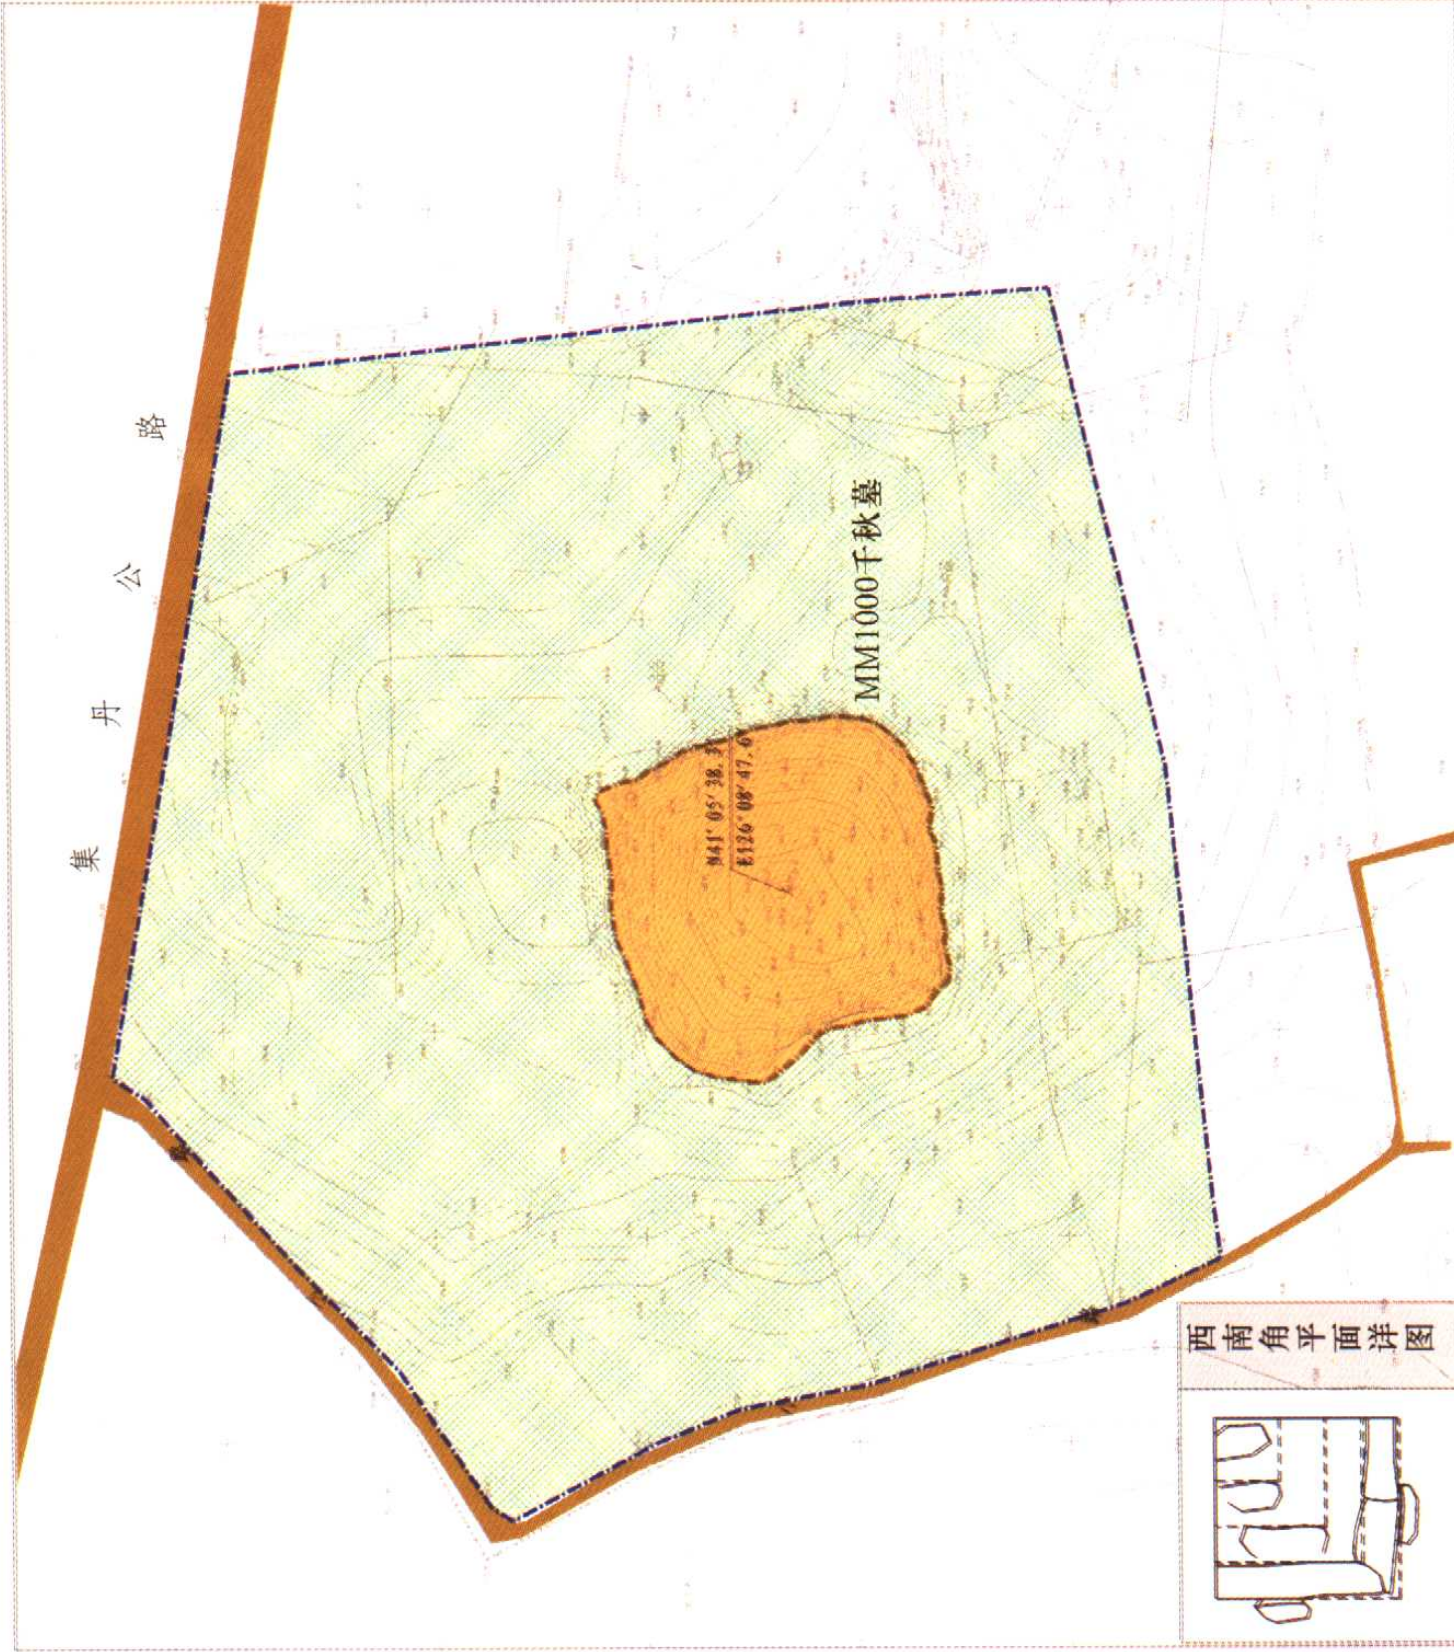

西南角平面详图

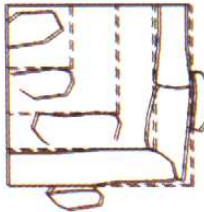

千秋墓南立面图



千秋墓南立面图



集安高句丽
王城、王陵
及贵族墓葬
环境工程


千秋墓



场地设计平面图

图 例

- 遗存范围
- 遗存可能分布范围
- 一类绿化区
- 二类绿化区
- 三类绿化区
- 围栏门
- 围栏
- 场地入口
- 步行道路
- 休息平台和摄影点
- 排水方向
- 排水沟

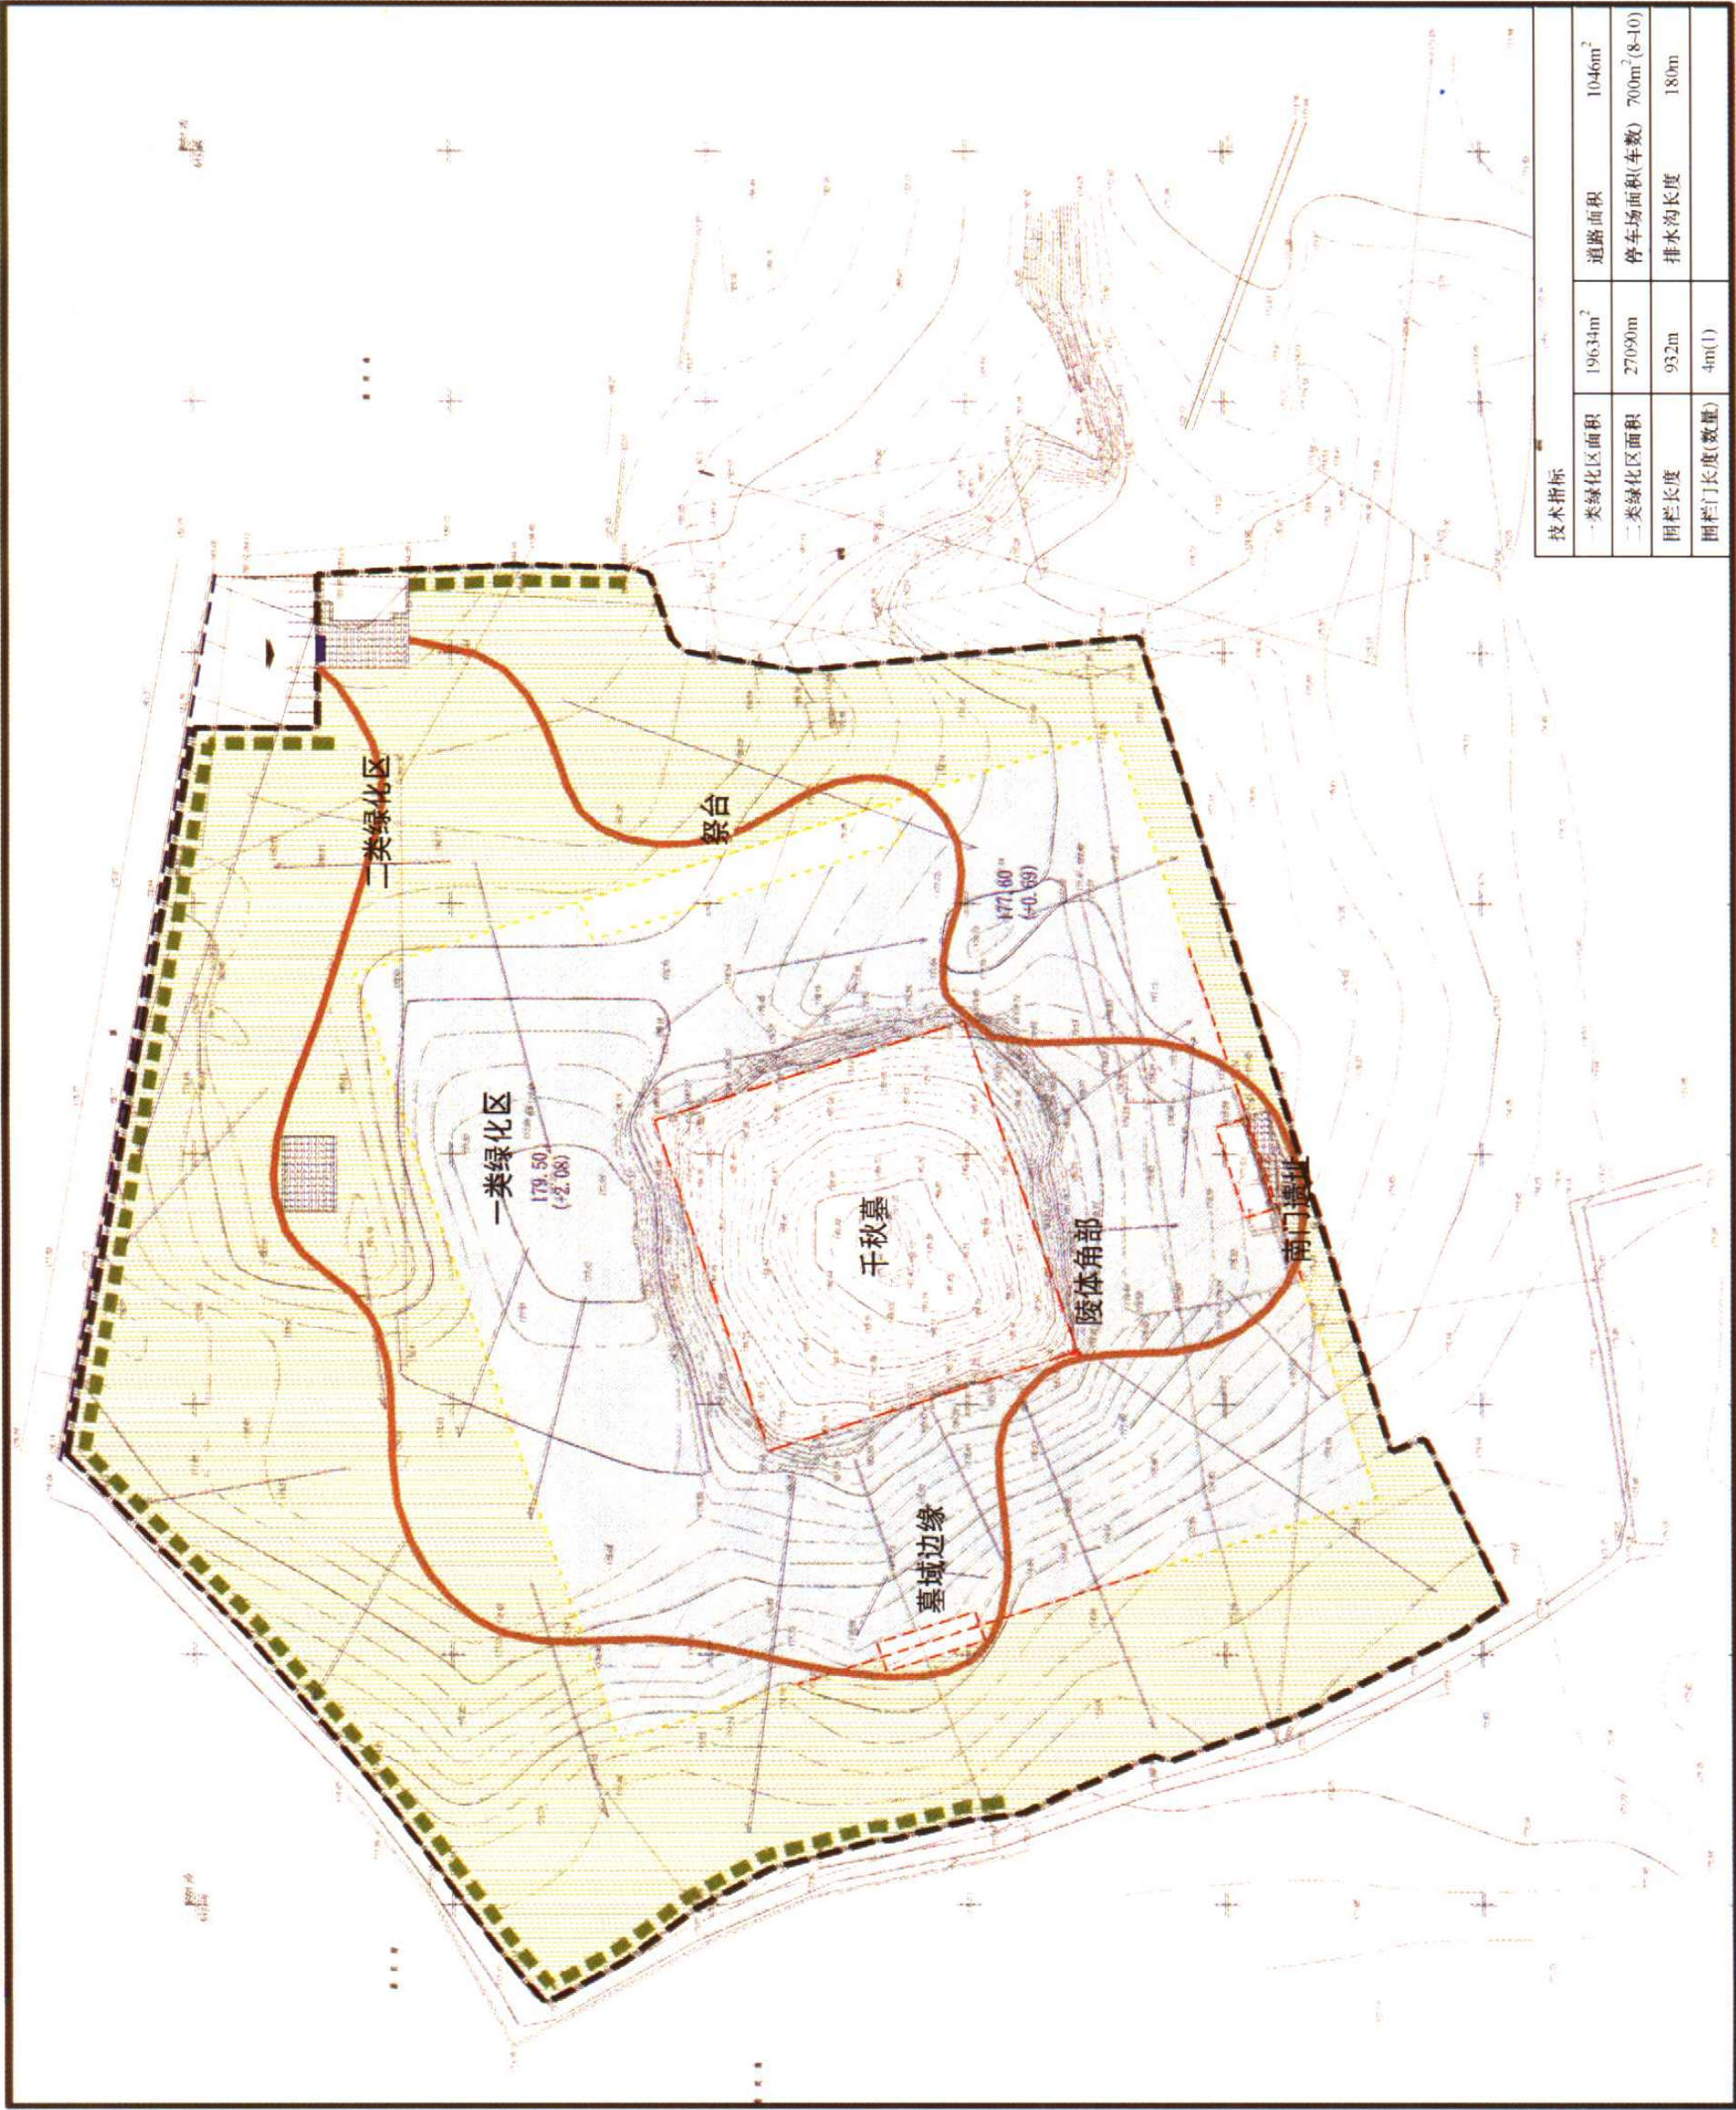

技术指标			
一类绿化区面积	19634m ²	道路面积	1046m ²
二类绿化区面积	27090m	停车场面积(车数)	700m ² (8-10)
围栏长度	932m	排水沟长度	180m
围栏门长度(数量)	4m(1)		




病害图例

中国敦煌研究院保护研究所
美国盖蒂保护研究所

2001 年三月


1. Autocad 中规定的敦煌石窟病害和现象的图例

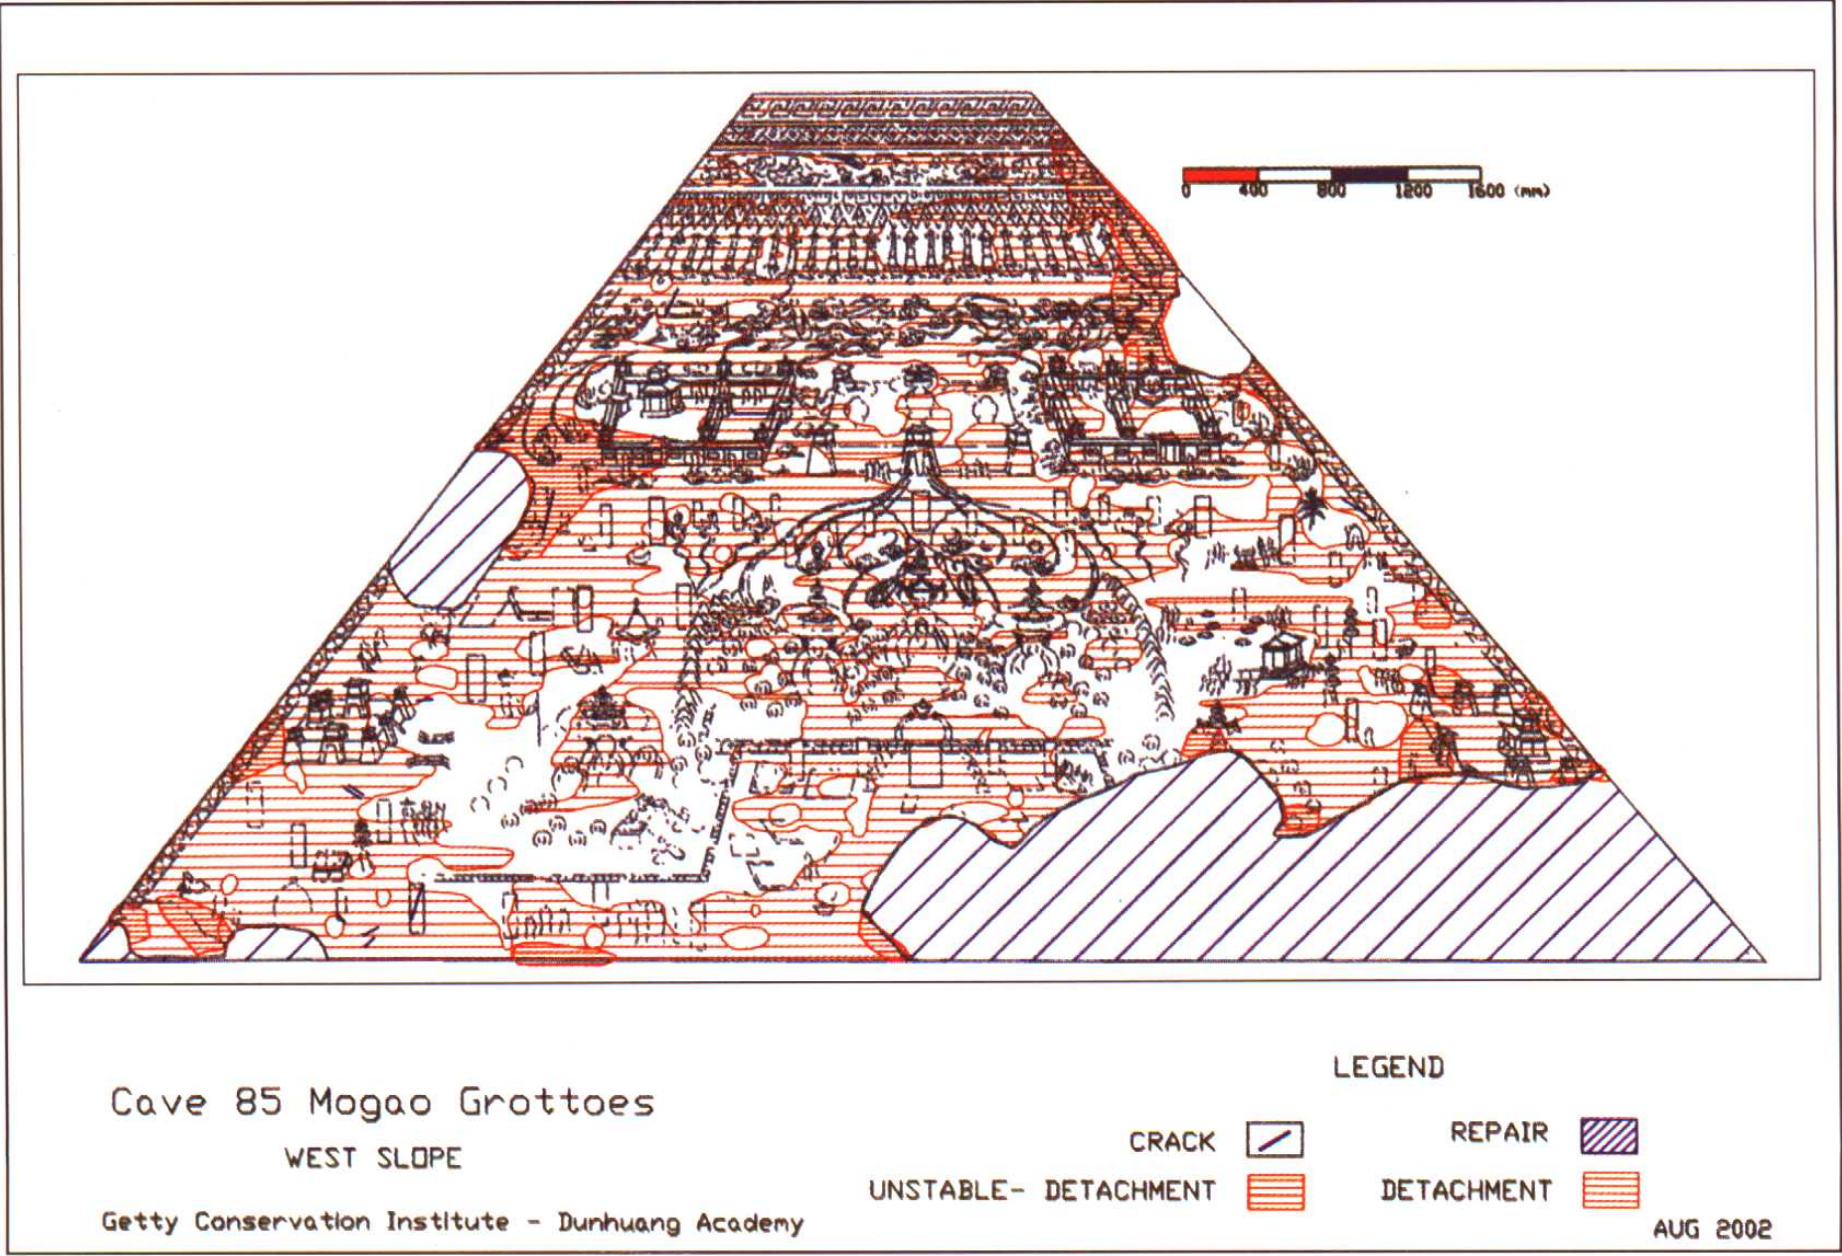


2. 敦煌第 85 窟西坡病害现状调查图




1. 敦煌第 85 窟东壁病害现状图

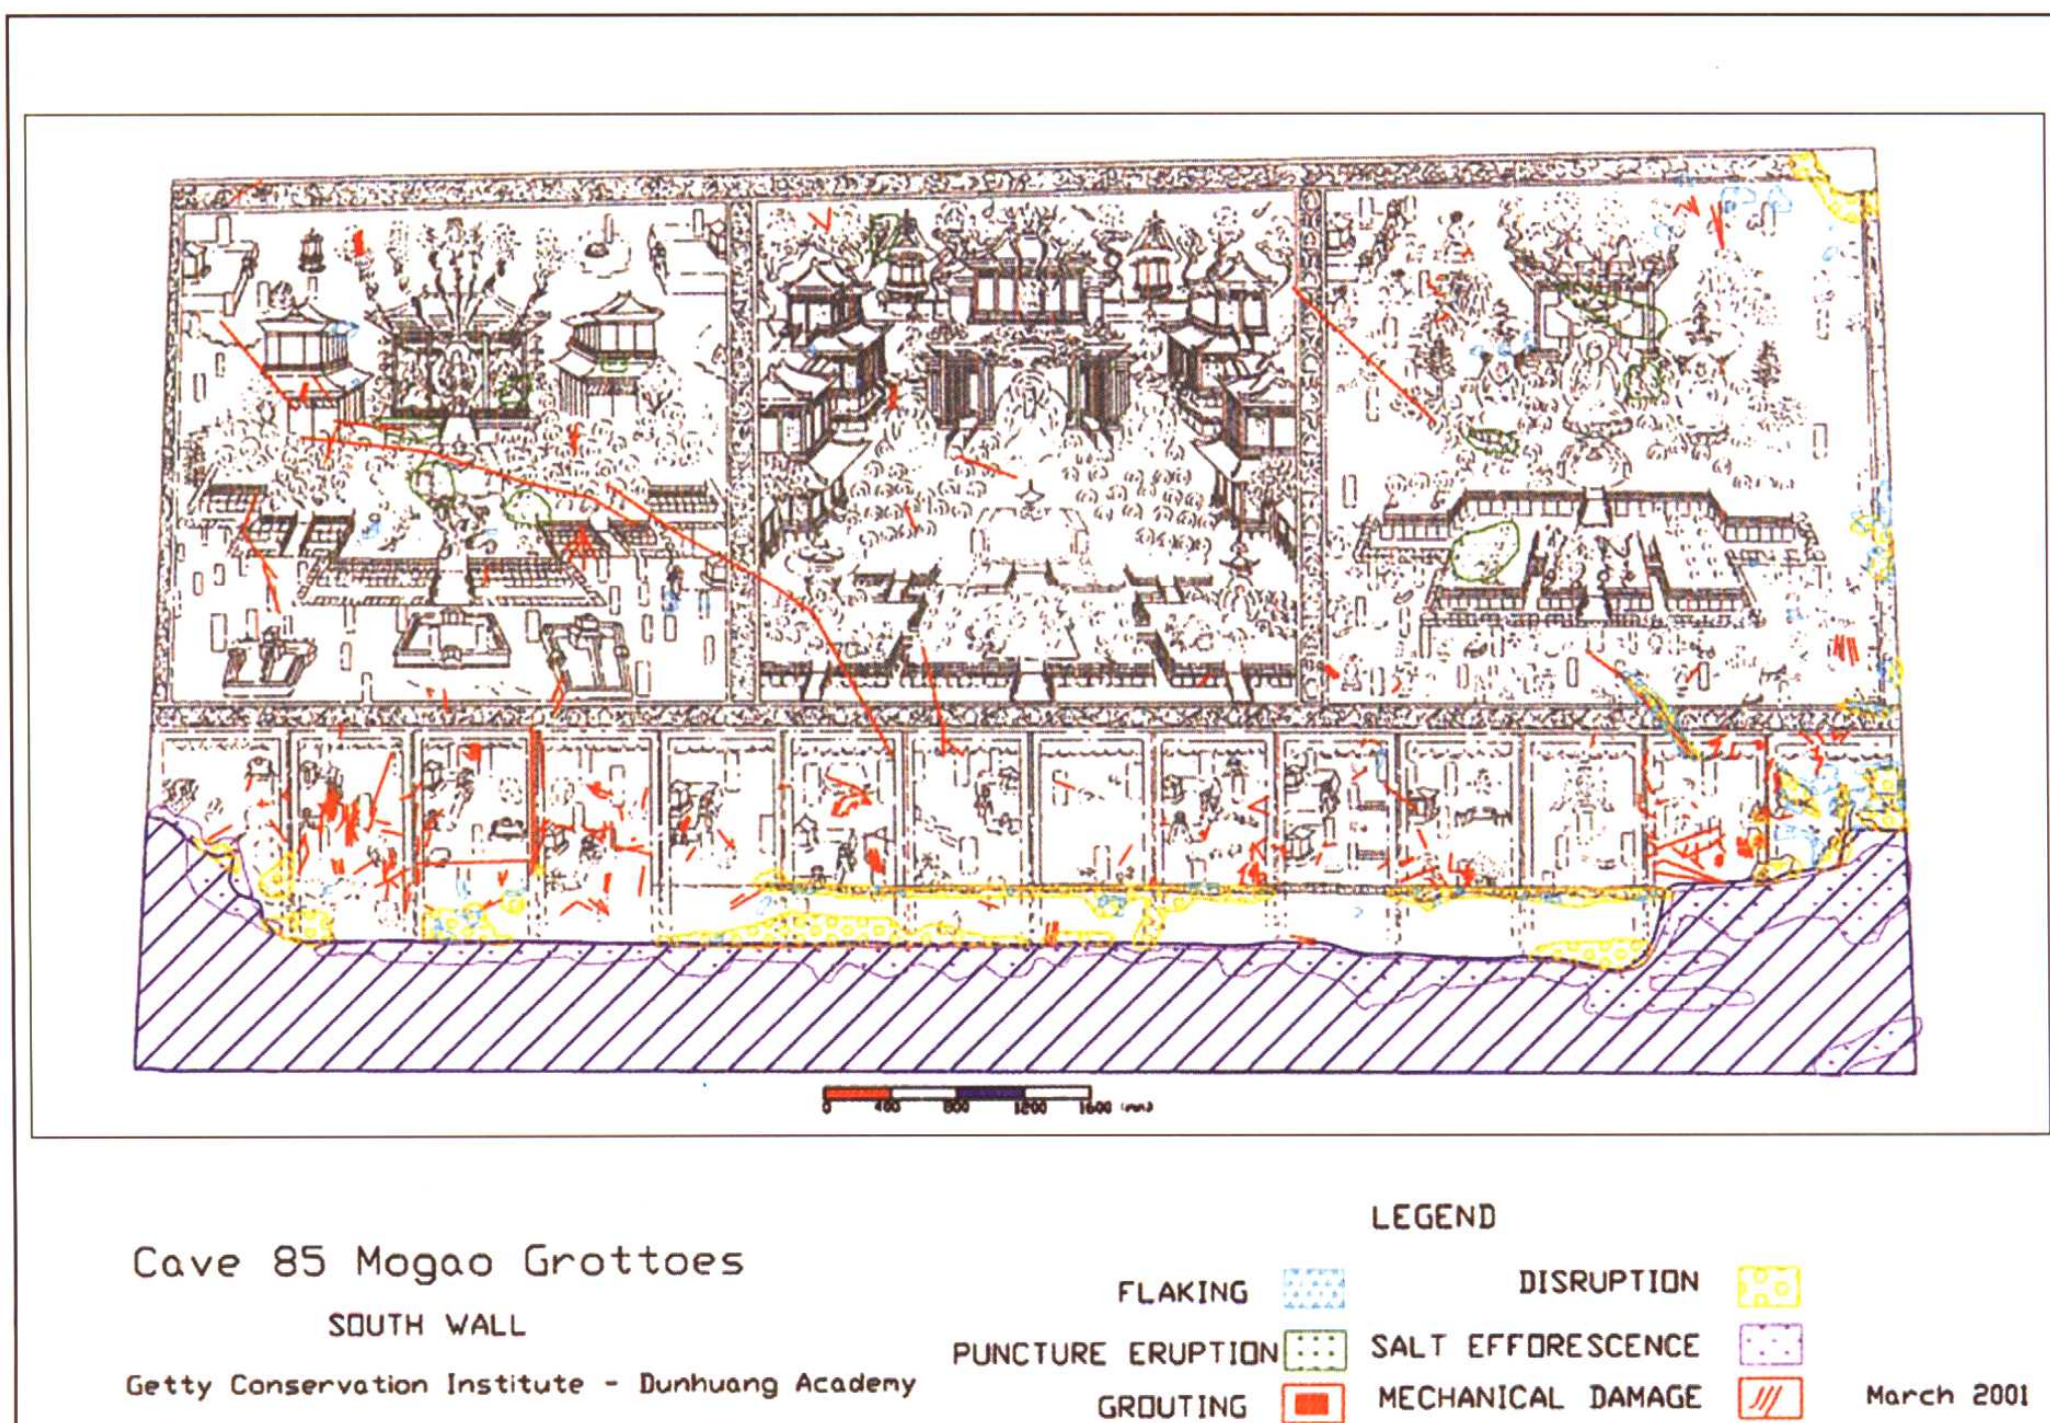


2. 敦煌第 85 窟南壁病害现状调查图

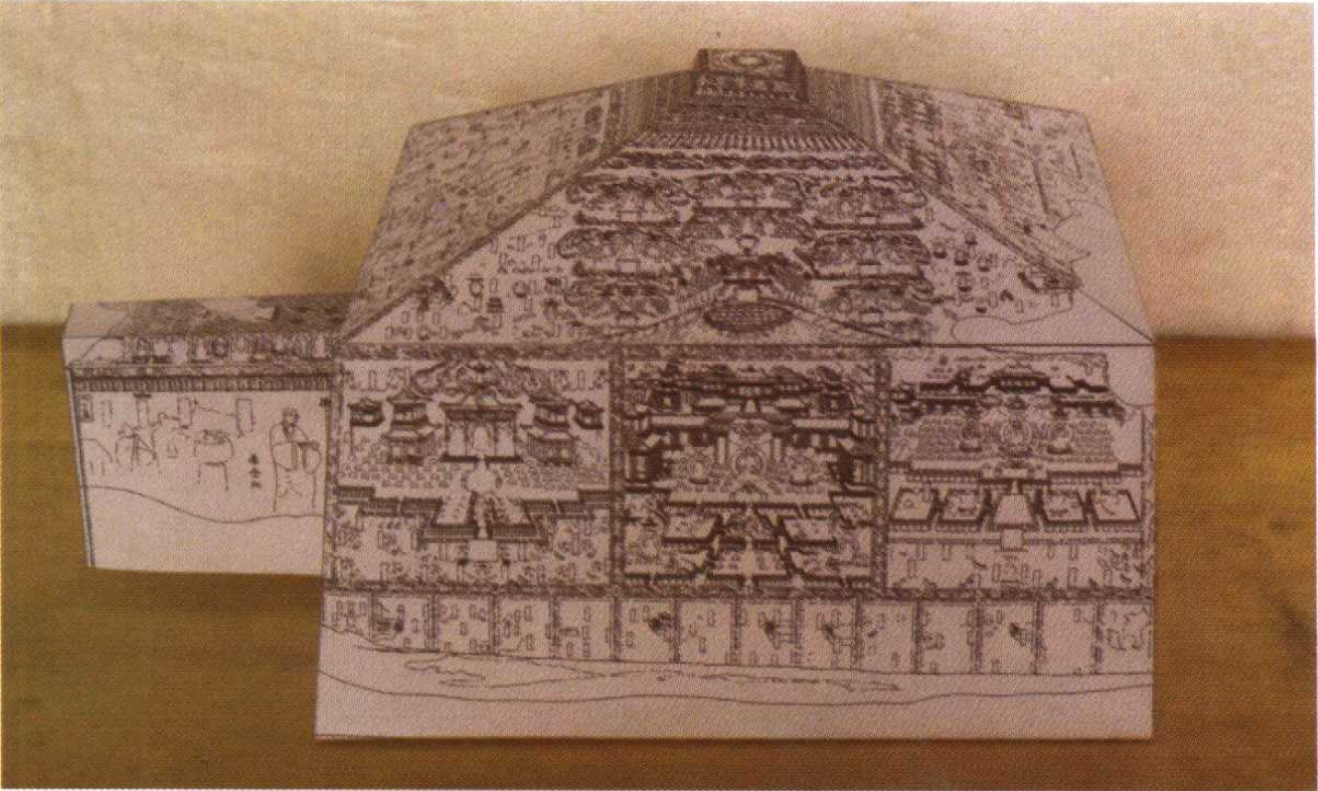

1. 敦煌第 85 窟洞窟壁画分布模型

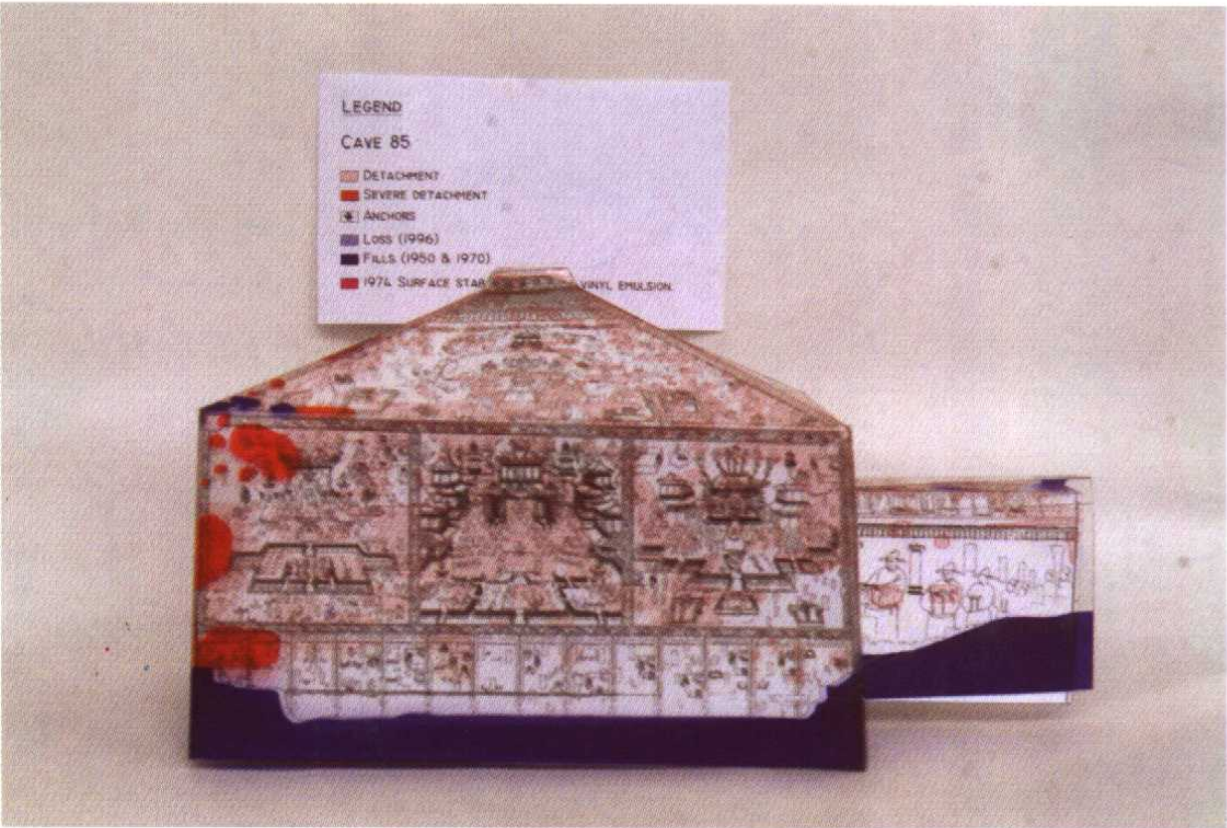

2. 敦煌第 85 窟洞窟壁画病害现状分布模型（南侧）

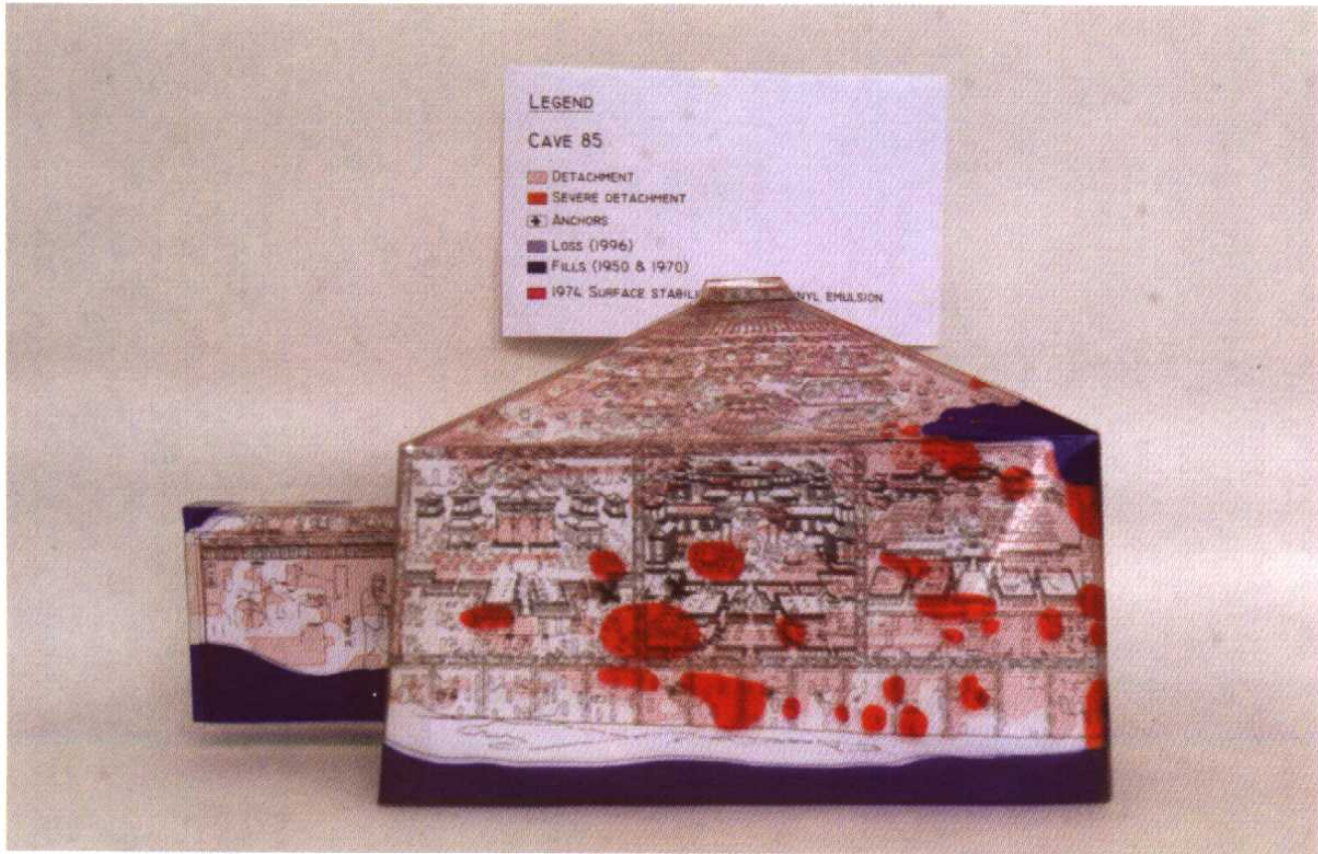

3. 敦煌第 85 窟洞窟壁画病害现状分布模型（北侧）