

CHONGQING DAXUE JIANZHU CHENGGUI XUEYUAN QUANGUO DAXUESHENG SHEJI JINGSAI

重庆大学建筑城规学院全国大学生设计竞赛
暨作业评优
获奖作品集

JI ZUOYE PINGYOU HUOJIANG ZUOPINJI

□ 重庆大学建筑城规学院 组编

重庆大学出版社

CHONGQING DAXUE JIANZHU CHENGGUI XUEYUAN QUANGUO DAXUESHENG SHEJI JINGSAI

重庆大学建筑城规学院全国大学生设计竞赛
暨作业评优
获奖作品集
JI ZUOYE PINGYOU HUOJIANG ZUOPINJI

□ 重庆大学建筑城规学院 组编
□ 杜春兰 主编
□ 陈科 许芑斌 蔡静 参编

重庆大学出版社

图书在版编目(CIP)数据

重庆大学建筑城规学院全国大学生设计竞赛暨作业评优获奖作品集/杜春兰主编.—重庆:重庆大学出版社, 2006.5

ISBN 7-5624-3662-2

I.重... II.杜... III.建筑设计—作品集—中国—现代 IV.TU206

中国版本图书馆CIP数据核字(2006)第040975号

重庆大学建筑城规学院全国大学生设计竞赛
暨作业评优获奖作品集

重庆大学建筑城规学院 组编

责任编辑:肖顺杰 宋 坤 版式设计:陈 科 宋 坤

责任校对:邹 忌 责任印制:秦 梅

*

重庆大学出版社出版发行

出版人:张鸽盛

社址:重庆市沙坪坝正街174号重庆大学(A区)内

邮编:400030

电话:(023) 65102378 65105781

传真:(023) 65103686 65105565

网址: <http://www.cqup.com.cn>

邮箱: fxk@cqup.com.cn (市场营销部)

全国新华书店经销

重庆高迪彩色印刷有限公司印刷

*

开本:889×1194 1/16 印张:8.5 字数:232千

2006年5月第1版 2006年5月第1次印刷

印数:1—1 000

ISBN 7-5624-3662-2 定价:85.00元

本书如有印刷、装订等质量问题,本社负责调换

版权所有,请勿擅自翻印和用本书

制作各类出版物及配套用书,违者必究

编委会名单

主任 张兴国

成员 张兴国 魏宏杨 赵万民

杜春兰 周铁军 李和平

陈 兰 董世永 邓蜀阳

顾红男 胡 纹 吴叶红

蔡 静

前言

重庆大学建筑城规学院以学科建设为龙头,以人才培养为根本,以提高教学质量为目标,积极推进教学改革,取得了令人瞩目的成绩。建筑设计与规划设计是建筑学专业和城市规划专业的专业主干课程,也是培育学生建筑与规划设计能力、创作构思及表现技能的综合业务课程。

我院在全国大学生设计竞赛和作业评优中连续 10 年获奖数居全国第一。本书选录了 2001—2005 年我院在全国大学生设计竞赛和作业评优中的获奖作品。这些作品贯穿了一年级至五年级的大部分设计主干课程,从中可以看到学生们扎实的专业基础、不断提高的设计能力和日益进步的设计思想。本书从一个侧面反映了我院师生的求实精神与创新意识。总结经验,我们发现只有将整组设计课程系统安排,构成阶段分明、整体组织严密的课程体系,才能完成教学的目标要求,形成符合学生学习规律、综合运用各科知识、树立正确设计方法、提高设计能力的课程体系。

本书不仅是对我院近年来本科设计课程教学改革丰硕成果的一次回顾,更是对我们将来努力进取的一种激励。我们相信,只要我们根据建筑学和城市规划专业的特点,对专业教学内容与课程体系改革不断探索,必将取得新的进步和成绩。

重庆大学建筑城规学院



目 录

建 筑 学

曲酒流觞——酒乡民俗文化中心	2
设计者:张翔 98级建筑学 指导教师:李骏 王琦 向科	
龙凤——民族的图腾	4
设计者:周挺 98级建筑学 指导教师:王琦 李骏 向科	
寻找失落的集市	6
设计者:刘锐 98级建筑学 指导教师:向科 王琦 李骏	
院	8
设计者:王玲 98级建筑学 指导教师:谭文勇 孟阳 黄天其	
戏·廊	10
设计者:吴小讯 98级建筑学 指导教师:顾红男 胡斌 沈德泉	
盐都追忆	11
设计者:李莉莉 98级建筑学 指导教师:邓蜀阳 许剑锋 何昕	
黄土地下的民俗	12
设计者:刘冰 98级建筑学 指导教师:沈德泉 顾红男 胡斌	
水院天井——茶戏文化的追寻	13
设计者:张俊 98级建筑学 指导教师:王琦 李骏 向科	
传统集市之诠释	14
设计者:龙曦 98级建筑学 指导教师:李骏 王琦 向科	
民俗文化中心	15
设计者:吴迪 98级建筑学 指导教师:黄天其 孟阳 谭文勇	
古戏今唱	16
设计者:陈建熙 98级建筑学 指导教师:顾红男 胡斌 沈德泉	
魔方之城——全日制幼儿园建筑设计	17
设计者:王清文 00级建筑学 指导教师:黄钺 郭璇 舒波	
商业建筑设计	18
设计者:徐浪 00级建筑学 指导教师:马丹 谭文勇	
旅馆建筑设计	20
设计者:徐浪 00级建筑学 指导教师:丁素红 郭璇	

永川移动通信楼设计	22
设计者:敖翔 99级建筑学 指导教师:翁季	
住宅设计	24
设计者:叶君放 99级建筑学 指导教师:祝莹 武晓勇	
建筑外墙构造设计	26
设计者:刘锐 98级建筑学 指导教师:孙雁 杜晓宇	
建筑外墙构造设计	27
设计者:周挺 98级建筑学 指导教师:孙雁 杜晓宇	
南方某市人民医院外科大楼设计	28
设计者:陈俊 97级建筑学 指导教师:李郁葱	
巴渝文化研究中心	30
设计者:雷俊 97级建筑学 指导教师:陈纲	
准建筑设计之社区休憩巢	32
设计者:雷蕾 02级建筑学 指导教师:黄颖	
概念性建筑——设计师的工作容器	33
设计者:陈琛 02级建筑学 指导教师:陈永昌	
留学生公寓设计	34
设计者:蔡意 01级建筑学 指导教师:张兴国	
中学实验楼设计	36
设计者:张纪海 00级建筑学 指导教师:熊洪俊	
学生活动中心	38
设计者:黄河 00级建筑学 指导教师:黄海静	
进退的权衡——大学生活动中心设计	40
设计者:张才勇 00级建筑学 指导教师:黄海静	
移动通信楼设计	42
设计者:翁亮 00级建筑学 指导教师:张遐龄	
深呼吸——建筑外墙构造设计	44
设计者:徐晓娟 99级建筑学 指导教师:李必瑜 杜晓宇	
重庆天赐温泉度假村	46
设计者:张翔 98级建筑学 指导教师:卢峰	
经典建筑作品赏析	48
设计者:刘瑞娟 03级建筑学 指导教师:陈永昌 高翔	
概念性建筑设计——艺术品陈列室	49
设计者:邹珽聪 03级建筑学 指导教师:刘彦君 廖屿菽	
概念性建筑设计	50
设计者:王志 03级城市规划 指导教师:唐森 陈永昌	
公厕·城市小品	51
设计者:纪啸林 02级城市规划 指导教师:周露	

幼儿园建筑方案设计	52
设计者:万 宇 03 级城市规划 指导教师:黄海静	
外国专家招待所设计	54
设计者:王子耕 02 级建筑学 指导教师:李 骏 黄小寅	
小型商业建筑平面功能设计	56
设计者:王子耕 02 级建筑学 指导教师:卢 峰	
怡趣——社区会所设计	58
设计者:姚威丽 02 级城市规划 指导教师:黄海静	
民俗博物馆设计	60
设计者:王 毅 00 级建筑学 指导教师:陈 蔚	
洪崖洞社区活动中心设计	62
设计者:张乐敏 00 级建筑学 指导教师:张兴国	
建筑外墙构造设计	64
设计者:张乐敏 00 级建筑学 指导教师:魏宏杨	
某中学教学综合楼设计	66
设计者:段蓉强 99 级建筑学 指导教师:王中德	
仙女山度假培训中心设计	68
设计者:刘海洋 99 级建筑学 指导教师:许剑锋	
经典建筑作品分析	70
设计者:王海琳 04 级建筑学 指导教师:马跃峰 唐 森	
经典建筑作品分析	71
设计者:王雪培 04 级建筑学 指导教师:马跃峰 唐 森	
外国专家招待所设计	72
设计者:李佳颖 03 级建筑学 指导教师:李 骏	
外国专家招待所设计	74
设计者:王文婷 03 级建筑学 指导教师:卢 峰	
建筑文化活动中心设计	76
设计者:方 芳 02 级建筑学 指导教师:顾红男	
波西米亚住宅综合体	78
设计者:王子耕 02 级建筑学 指导教师:孟 阳	
吐鲁番民俗文化博物馆	80
设计者:贾 伟 01 级建筑学 指导教师:张兴国	
城市设计	82
设计者:韩 婧 01 级建筑学 指导教师:翁 季	
中医药大学传统文化博物馆建筑设计	84
设计者:张才勇 00 级建筑学 指导教师:戴志中	
移民培训中心建筑设计	86
设计者:张乐敏 00 级建筑学 指导教师:曾旭东	

城 市 规 划

台地·跌楼——山地居住小区规划	90
设计者:卢超 98级城市规划 指导教师:严爱琼 魏皓严 邢忠	
水景人家——城市居住小区规划	92
设计者:覃美洁 98级城市规划 指导教师:严爱琼 魏皓严 邢忠	
里仁主义——城市型居住小区规划	94
设计者:陈晓宇 98级城市规划 指导教师:邢忠 严爱琼 魏皓严	
芳邻共济——城市型居住小区规划	96
设计者:李路平 98级城市规划 指导教师:黄瓴 李和平 聂晓晴	
都市村庄——居住小区规划	98
设计者:陈延鑫 98级城市规划 指导教师:李和平 聂晓晴 黄瓴	
传统院落空间——探寻	100
设计者:柳健 98级城市规划 指导教师:严爱琼 魏皓严 邢忠	
闲·汀——混合老人住区规划	102
设计者:郭辉 99级城市规划 指导教师:王敏	
盐都印象——台院里的故事	104
设计者:胡上春 99级城市规划 指导教师:魏皓严	
住区几行——平行开发的城市小区	106
设计者:黄懿 99级城市规划 指导教师:魏皓严	
凉厅·退院——山地民居的衍变	108
设计者:文渊 99级城市规划 指导教师:王正	
庭院深深	110
设计者:冯萱 99级城市规划 指导教师:王正	
缘——交往空间的塑造	112
设计者:杨秦川 99级城市规划 指导教师:聂晓晴	
传承·交织·共生	114
设计者:卓伟德 00级城市规划 指导教师:王正	
水街——居住小区规划设计	116
设计者:黄陆 00级城市规划 指导教师:聂晓晴 孙国春 李泽新	
天街——迈向精神高地的聚居	118
设计者:童钧 00级城市规划 指导教师:孙国春 李泽新 聂晓晴	
聚落·再生——山地居住区的形态创意	120
设计者:胡泊 00级城市规划 指导教师:赵万民	
织补肌理——通远门片区旧城更新改造设计	122
设计者:周炜 吕杰 01级城市规划 指导教师:胡纹 魏皓严	
呼吸——重庆解放碑国泰电影院地块旧城更新设计	124
设计者:卢珊 巫昊燕 01级城市规划 指导教师:黄瓴 许剑锋	
丽江玉龙新城滨江生态旅游示范段城市设计	126
设计者:魏来 周炜 01级城市规划 指导教师:许剑锋 黄瓴	

建筑学

曲酒流觞——酒乡民俗文化中心

设计者: 张翔

98级建筑学

指导教师: 李骏 王琦 向科






教师评述:

该作品寓传统酒文化的内涵于建筑空间组合之中,思路清晰,简洁流畅,与环境关系良好。


曲酒流觞——酒乡民俗文化中心

设计说明


- 民俗意为美，意以酒为贵，酒文化历史悠久，是人类文明史的产物，是中华文化的结晶，酒丰富文化，文化促进酒的发展，酒文化成为中华民族民俗文化之精髓。
- 古语云：“酒醉惟独醉，醉也醉如痴”，意为酒入肺腑，石壁间七零八碎，左支右撑，碎石尖，石尖会聚，碎碎木，草木会聚，于是醉酒的思绪便应接而生。
- 第一酒乡牛脚田地区是古民居的集中点以原籍日民俗之酒文化再建古民居，再建牛脚田地区，为醉也醉之酒乡民俗文化中心。

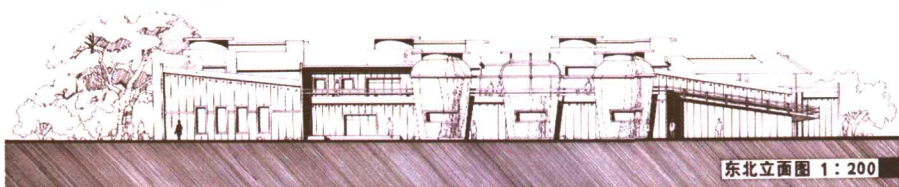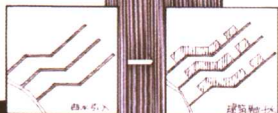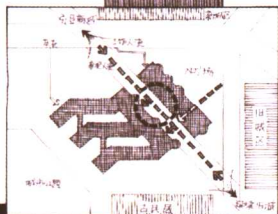


东北立面图 1:200

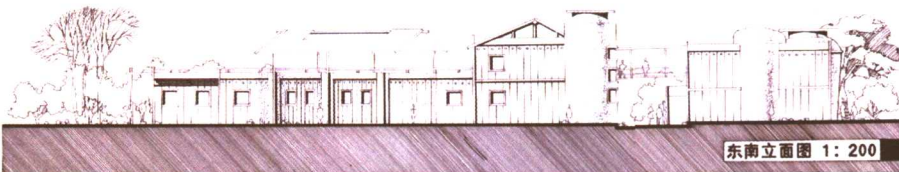


东南立面图 1:200

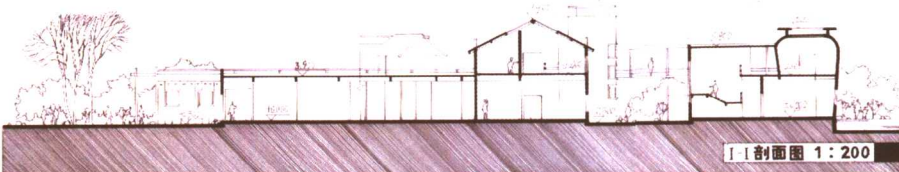

I-I剖面图 1:200

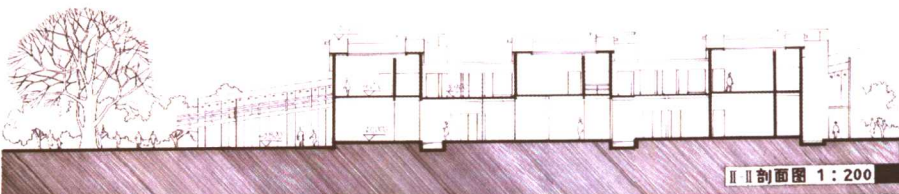

II-II剖面图 1:200

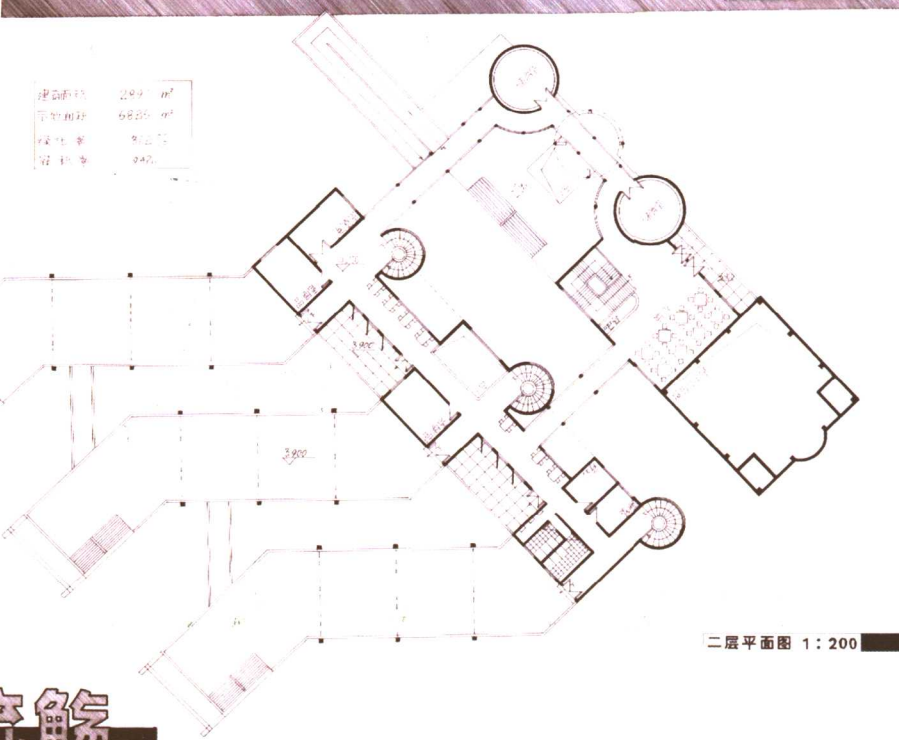

二层平面图 1:200


曲酒流觞

酒乡民俗文化中心

南方 ■ ■

龙凤——民族的图腾

设计者:周挺 98级建筑学 指导教师:王琦 李骏 向科

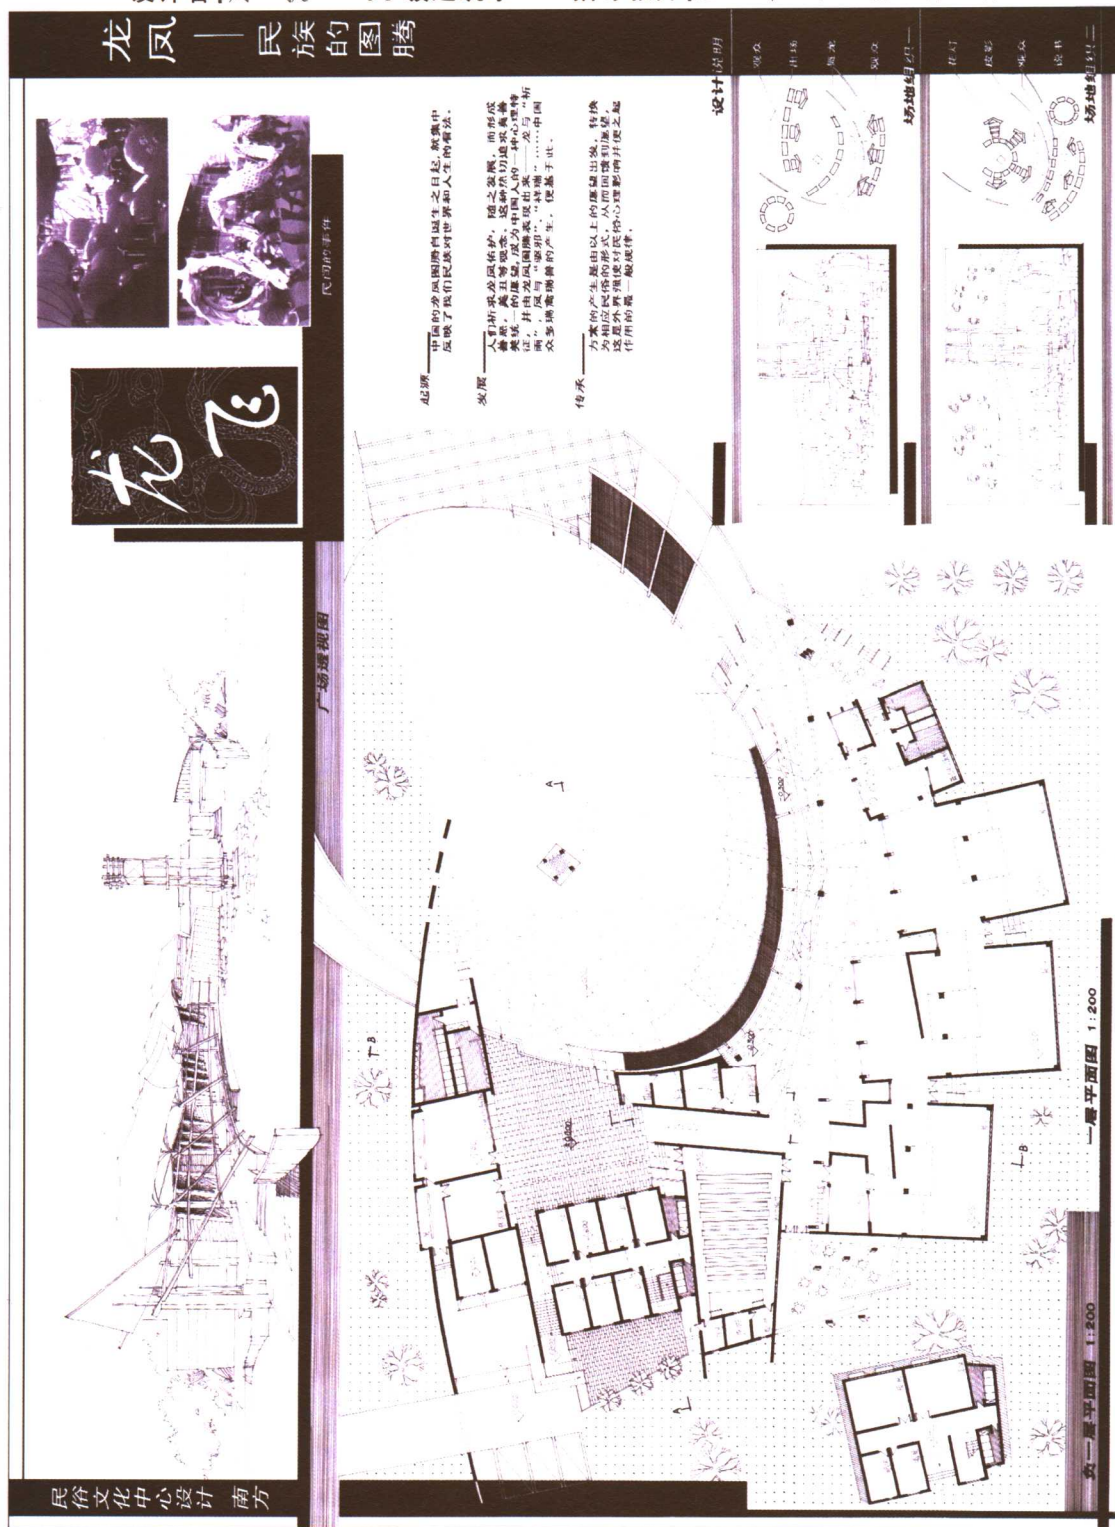

教师评述:


该作品抓住“龙凤图腾”这一主题,利用跃动的曲线和张扬的膜结构,从形态上模拟出龙凤舞动的身影,传达了生活欣欣向荣的景象,深刻地诠释了中华民族对世界万物和人生观的看法和美好愿望。作品设计功能有机合理,空间层次丰富,环境处理大气磅礴,充分展现了自身的性格特征,虽有些“浮华”,但符合构思立意。

龙凤——民族的图腾




经济技术指标

用地面积	6825 m ²
建筑面积	2810 m ²
容积率	0.41
绿化率	30.2%

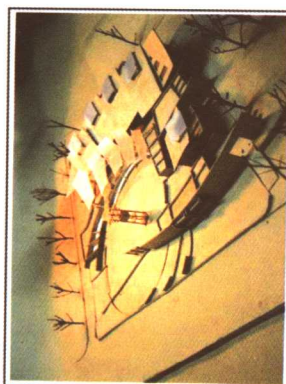


象征的图腾

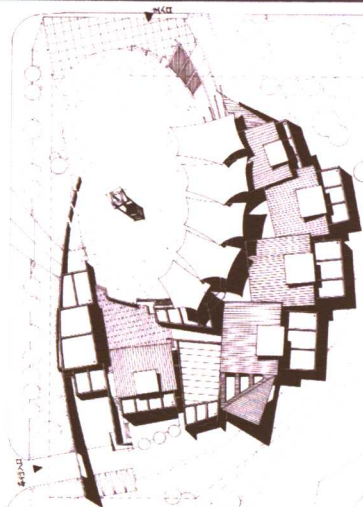


总平面图 1:500




区位图 1:3000

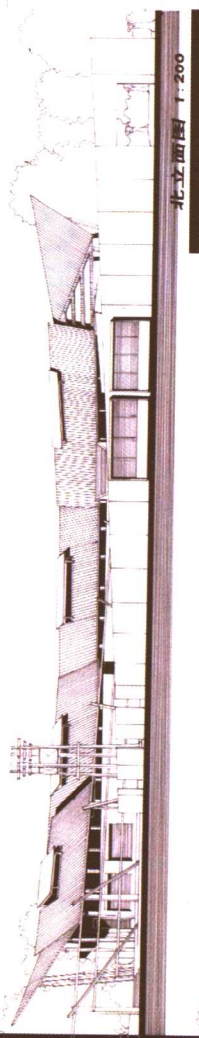


北立面图 1:200

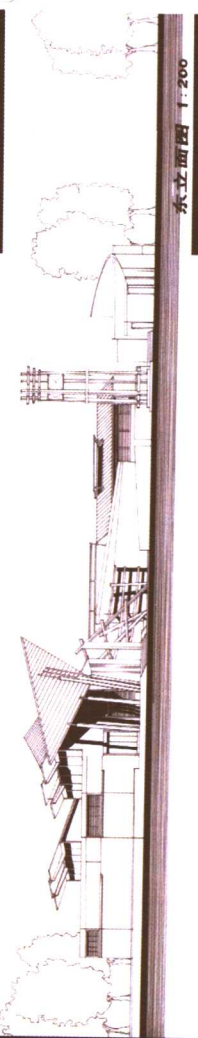

东立面图 1:200

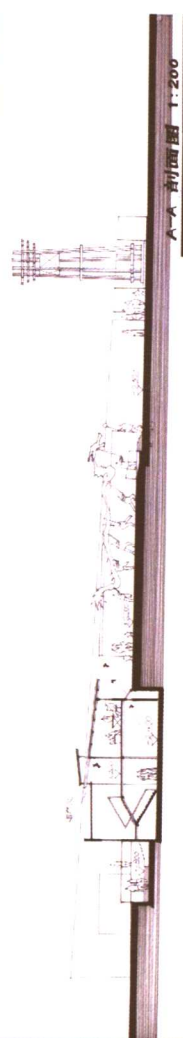

A-A 剖面图 1:200

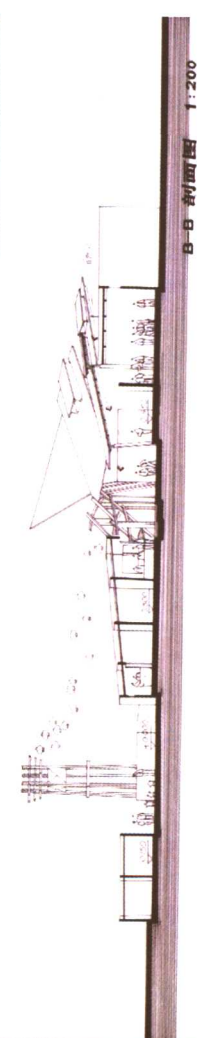

B-B 剖面图 1:200


民俗文化中心设计 南方

寻找失落的集市

设计者:刘锐


98级建筑学

指导教师:向科 王琦 李骏

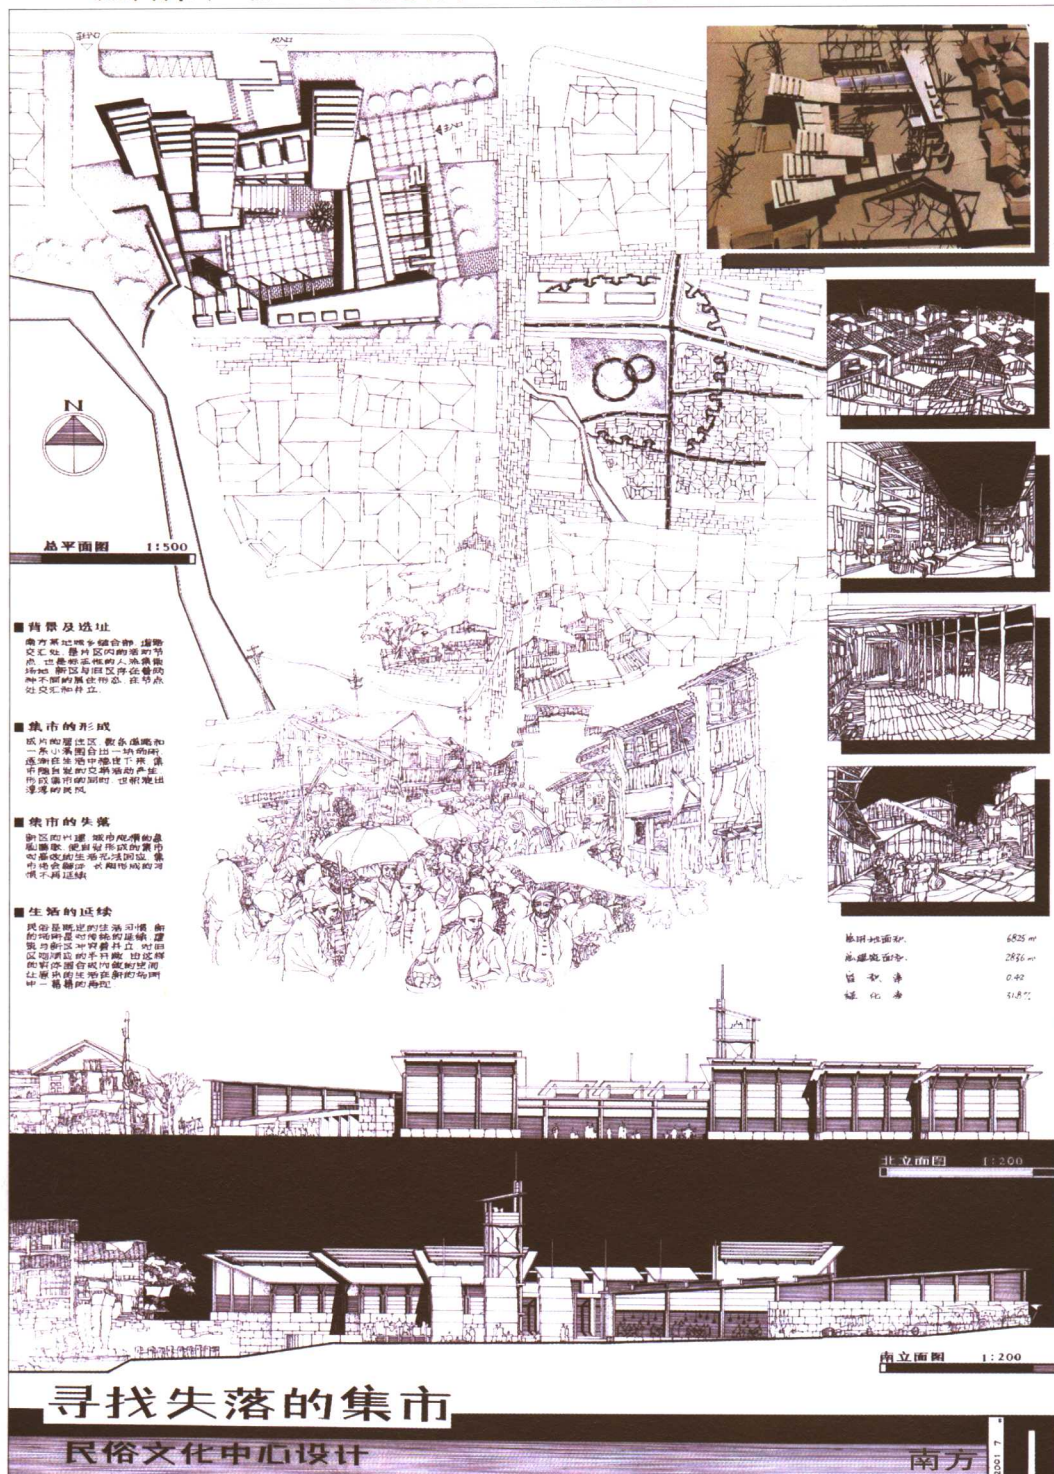

教师评述:


“集市”是民间传统自由贸易的产物,并在较长一段时间内被固化下来,构成地方传统文化的一部分。然而城市化进程改变了这一传统文化现象,集市被推到了了解的边缘。该作品出于拯救传统习俗的目的,深入挖掘地方民风民俗,在建筑“新”与“旧”的冲突中探寻城市新居民区中的集市场所精神。作品立意明确,思路活跃,建筑语汇丰富,造型别致,内部空间处理清晰明快,图面表达精彩,充分展现了设计者扎实的建筑设计基本功。

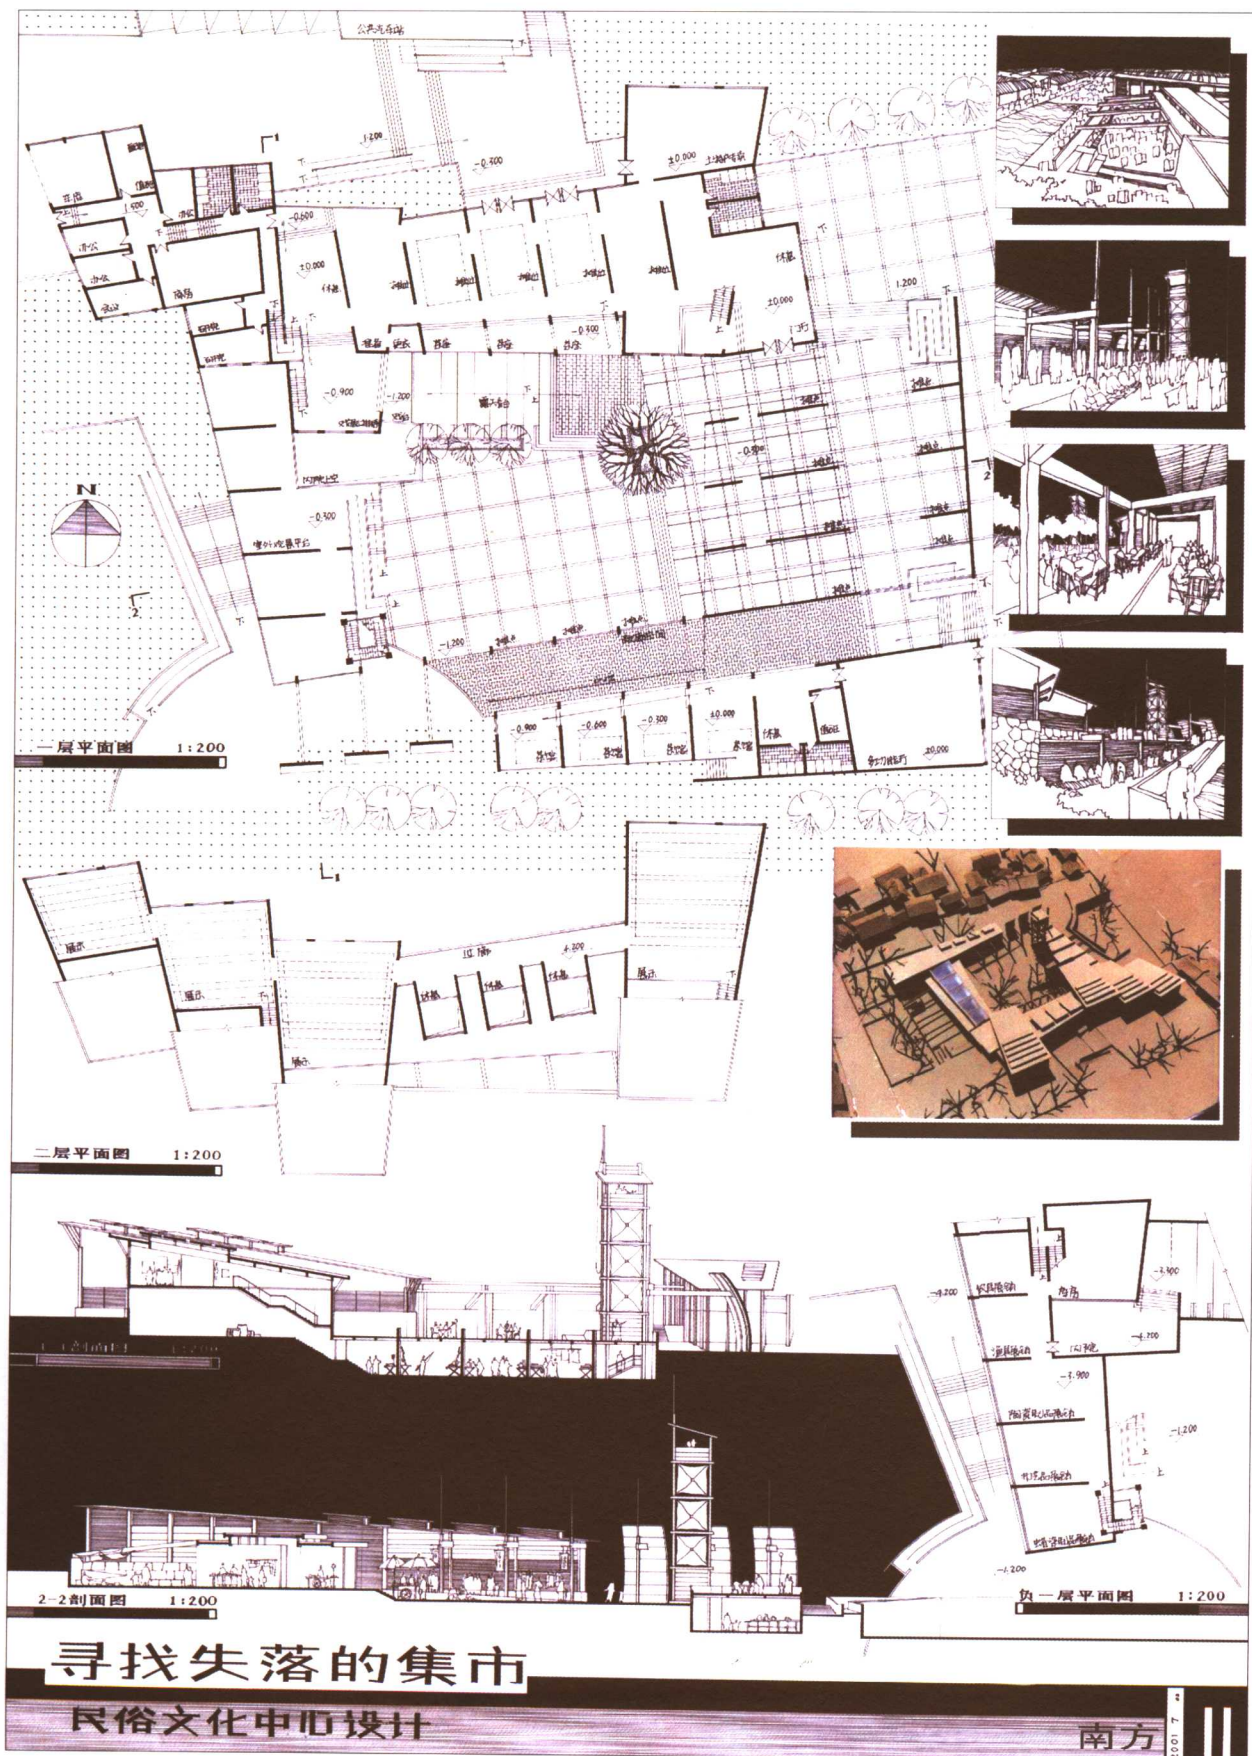

设计者:王 玲

98 级建筑学

指导教师:谭文勇 孟 阳 黄天其

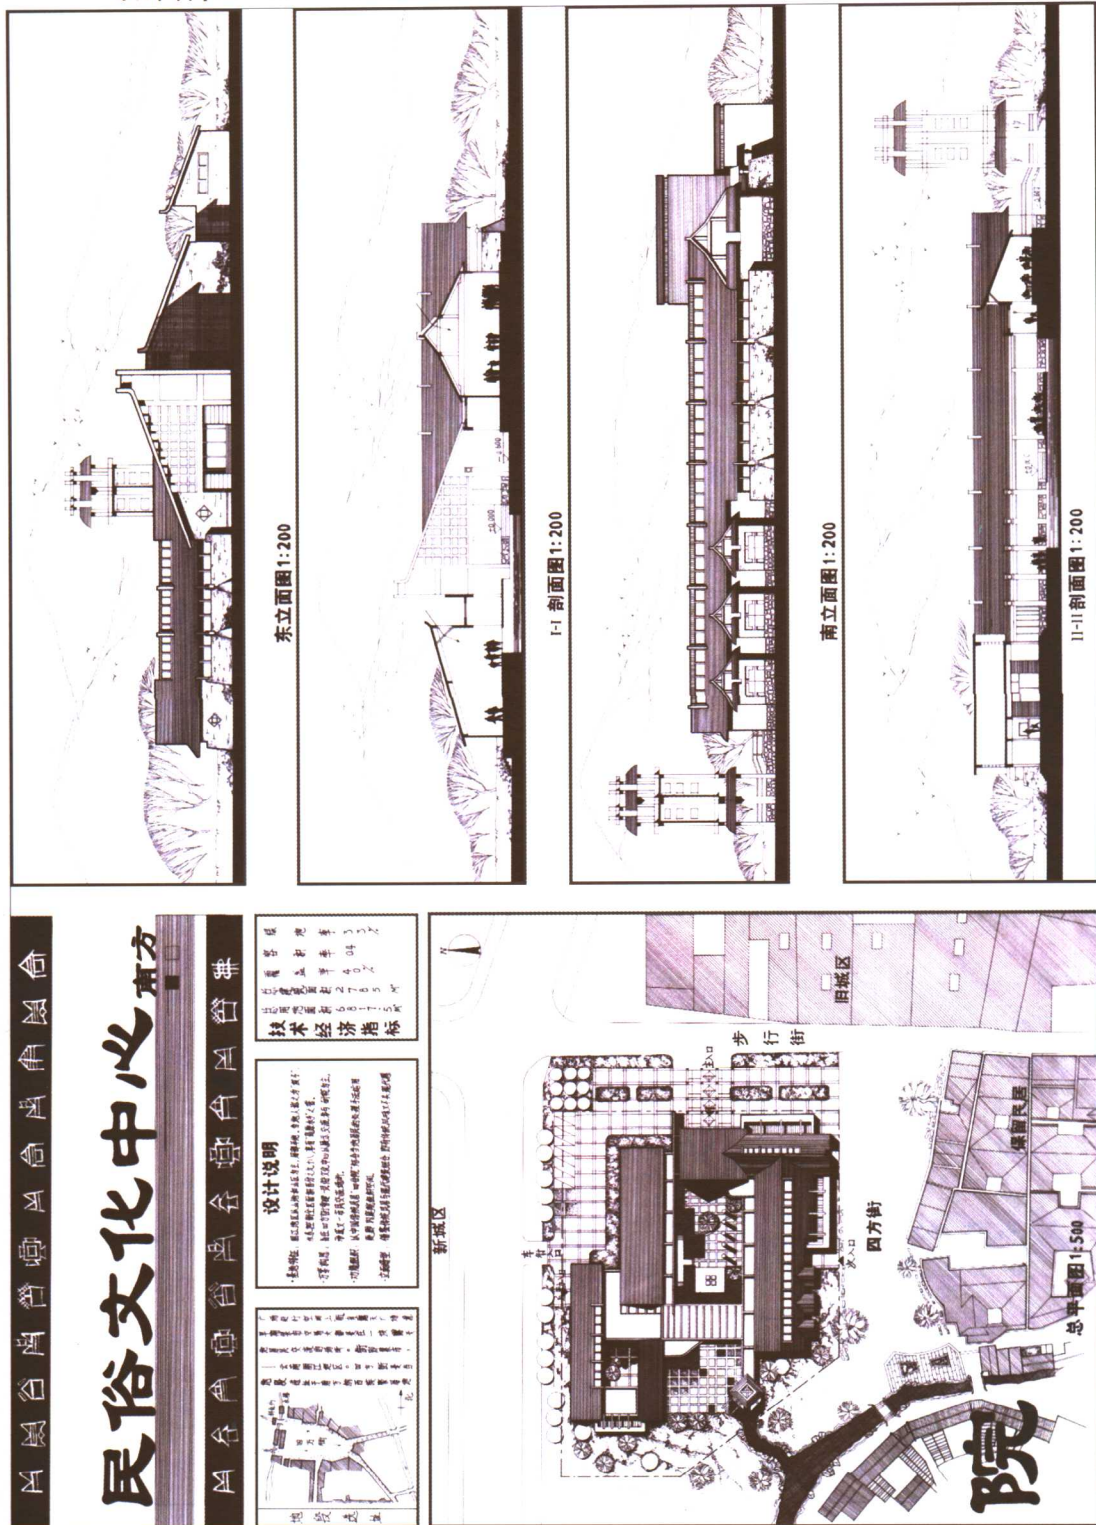

教师评述:

该作品借鉴中国传统民居“四合院”的空间构成,结合丽江当地的惯用建筑手法组织空间。建筑形体亦注重传统风味的塑造,以与周边建筑形成和谐的关系。连廊和合院将建筑各功能空间有机地组织起来,形成以展示、交流、参与、研究为主的公共场所。