


下花园发电总厂志

XIA HUA YUAN FA DIAN
ZONG CHANG ZHI



1937 — 1988

综 述

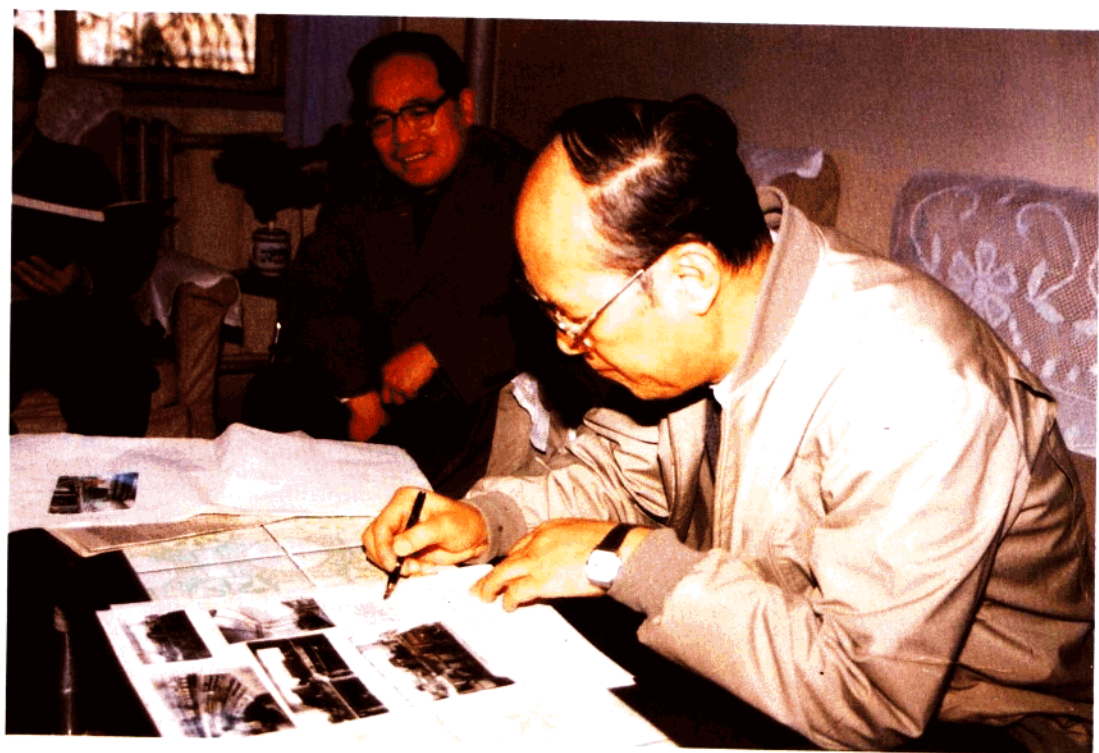

能源部黄毅诚部长视察下花园发电总厂时为单缸10万千瓦1号机安全运行1897天题字。
右座为张家口市委副书记刘健生

黄毅诚

一九八八年十月十八日

曾为建国作贡献
再在四化立新功

为下花园电厂修志题词

张彬 一九八八年
十月一日

原水利电力部副部长张彬题词

总结经验
指导未来

张绍贤

一九八二年十一月十六日

华北电业管理局局长张绍贤题词

鉴古知今优管理
团结奋斗保安全
开拓进取创新业
加快建设做贡献

王宏超


华北电业管理局副局长王宏超题词

修好《厂志》，促进电力
事业的发展，为社会主义两个
文明建设做贡献。

邵德志

1988.4.22.


河北省电力局局长邵德志题词

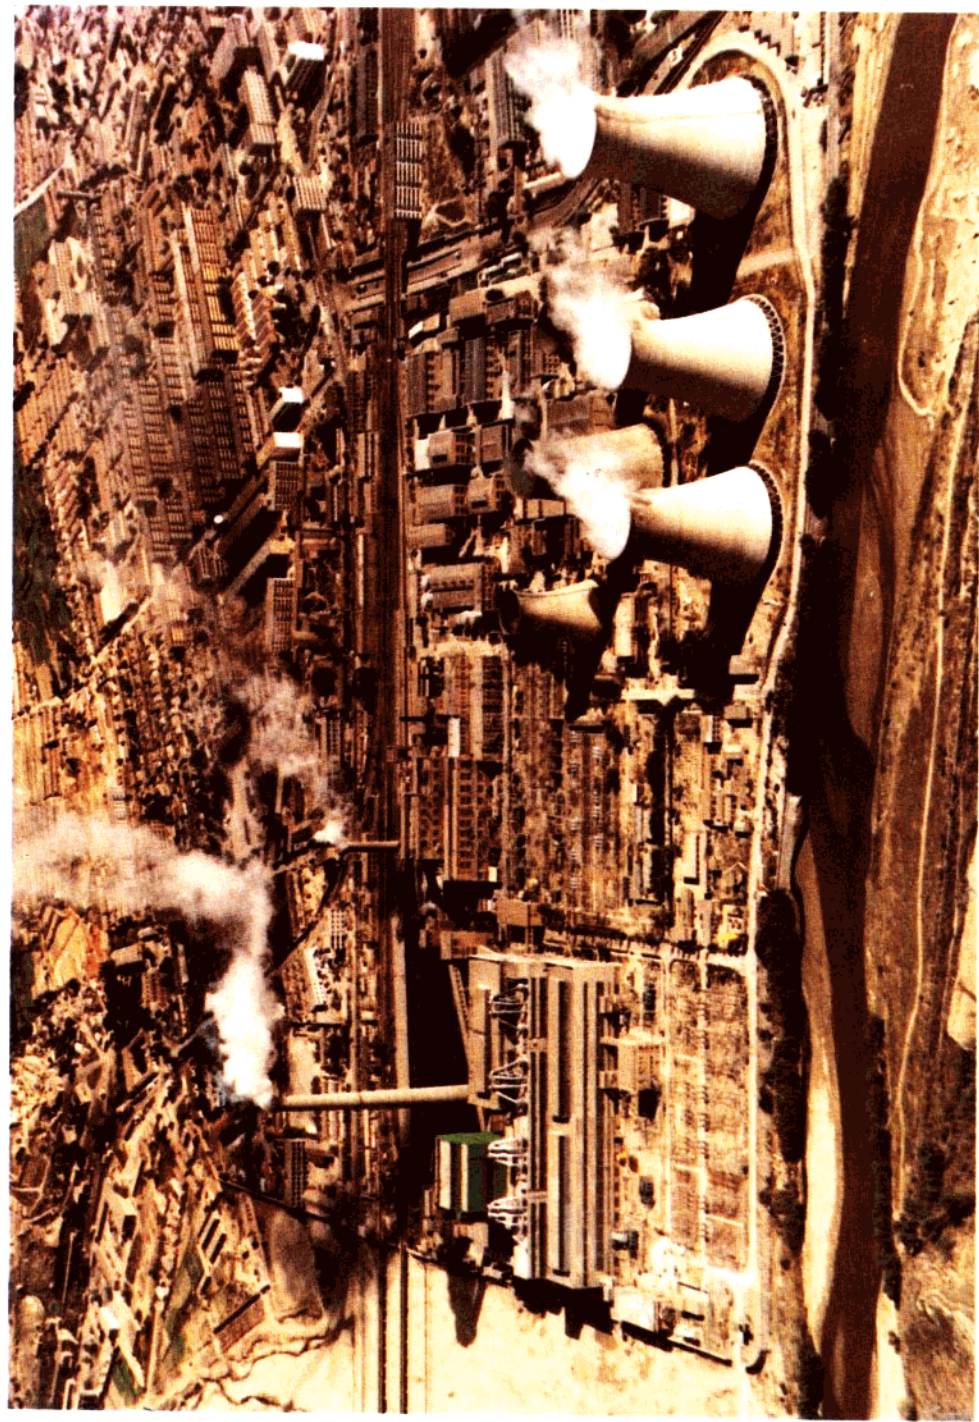

下花园发电厂鸟瞰图

沙岭子发电厂鸟瞰图




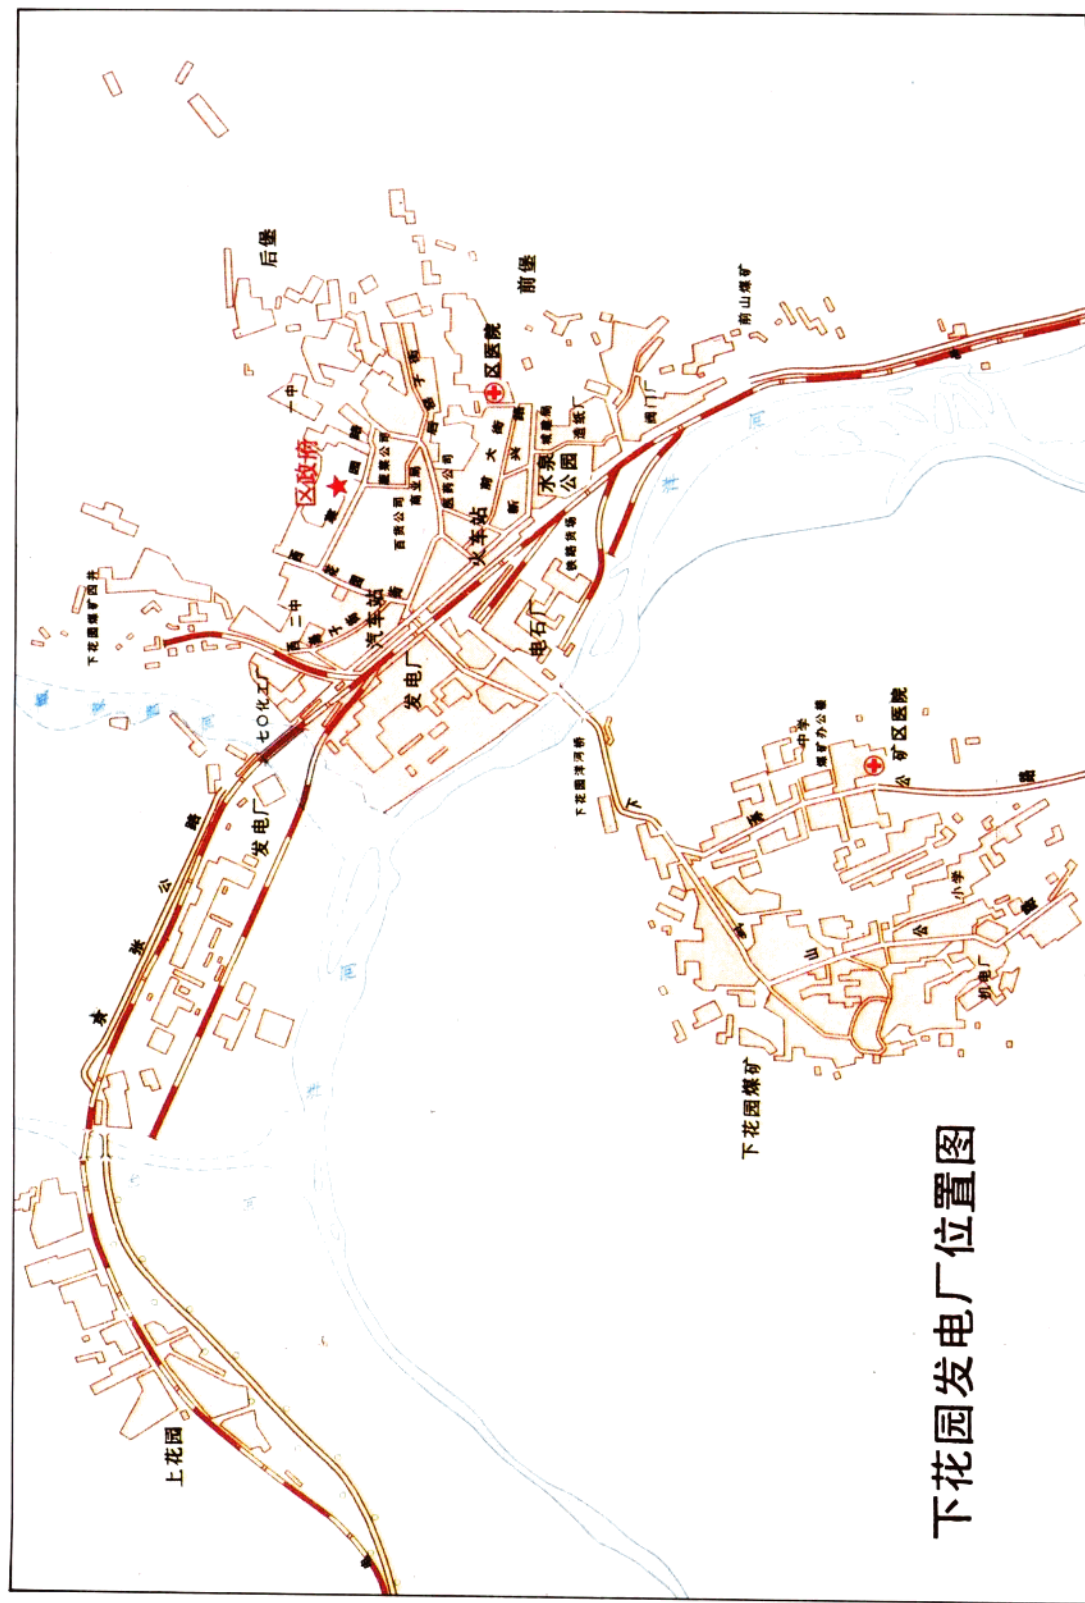

下花园发电厂位置图


图

例

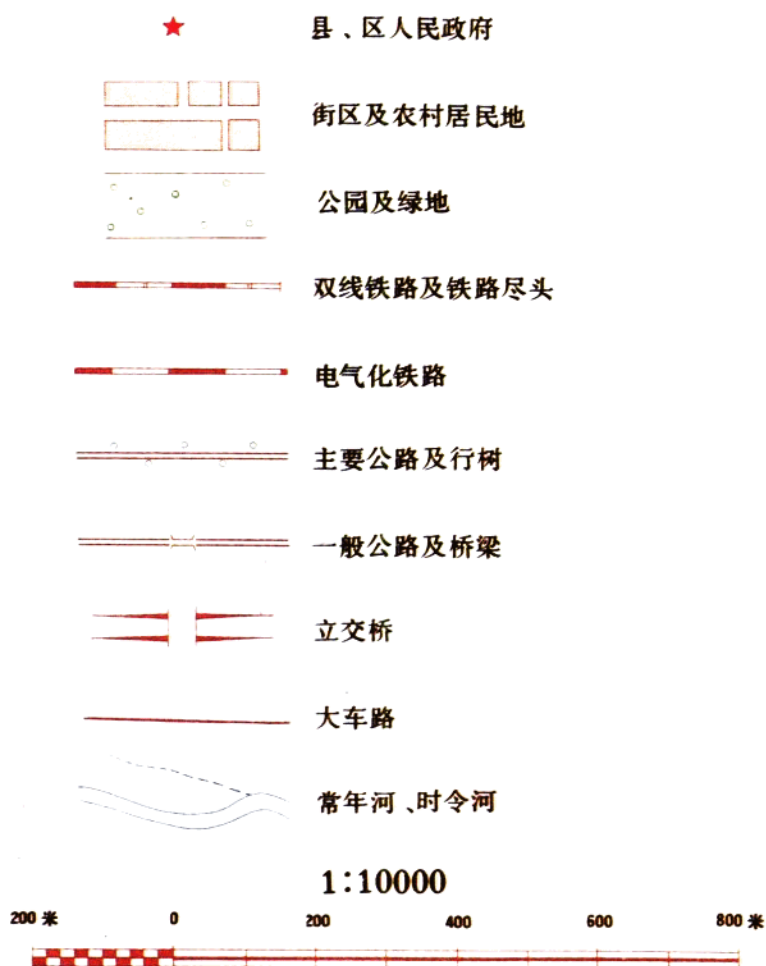

沙岭子发电厂


生活区

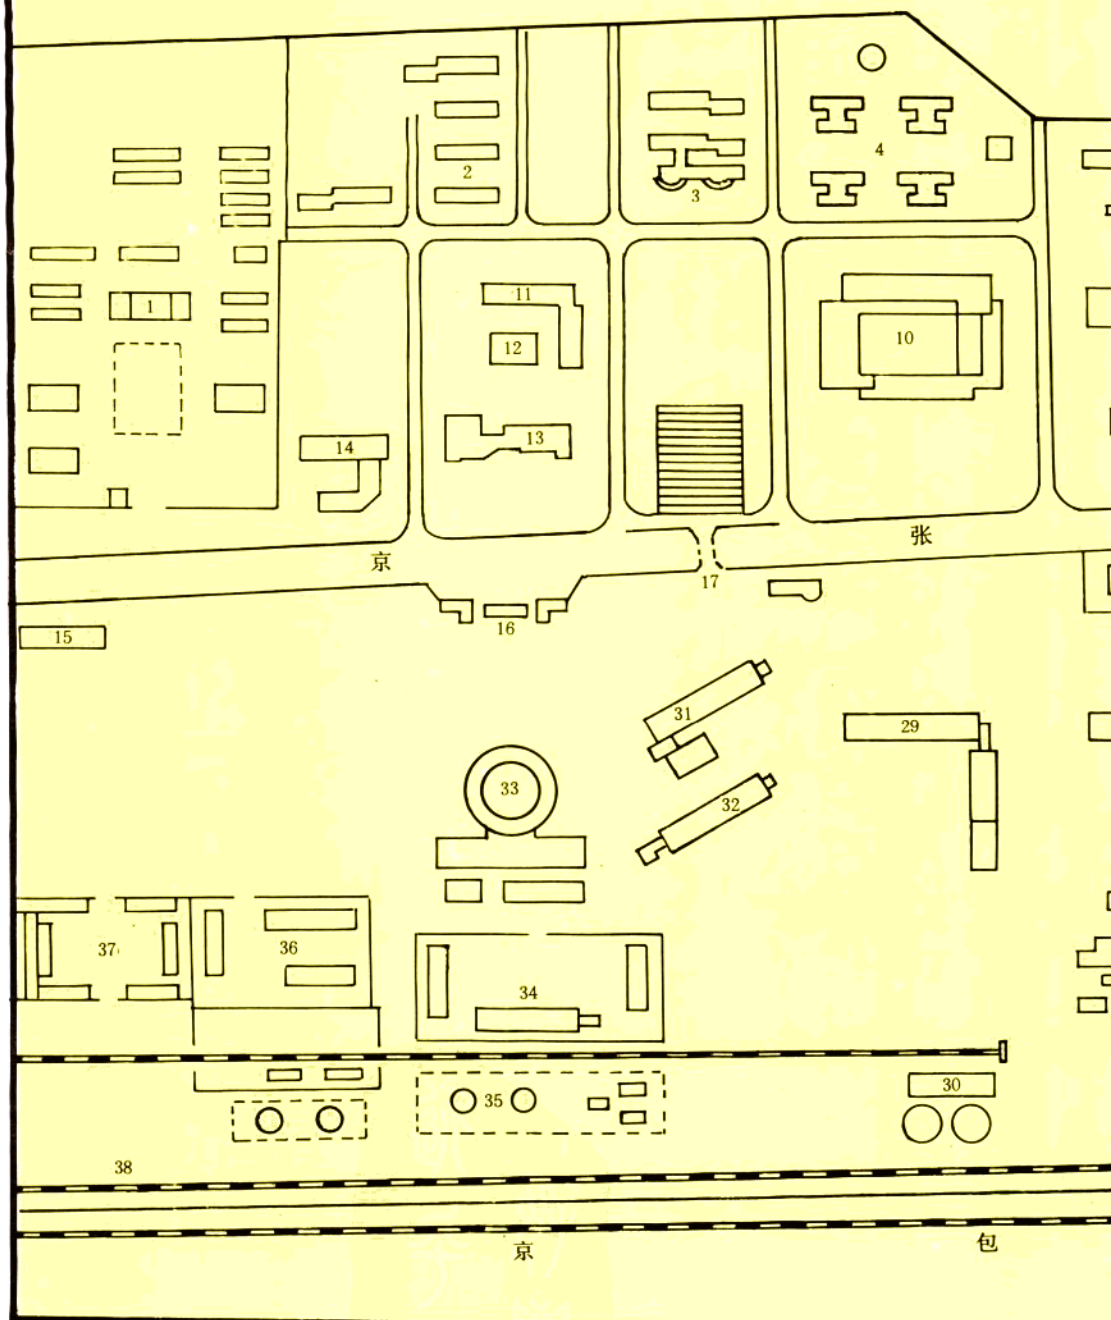

平面示意图

图号说明


- | | |
|------------|-----------|
| 1 沙岭子电厂筹建处 | 21 卸煤沟 |
| 2 职工宿舍一字楼 | 22 轮斗机 |
| 3 幼托所 | 23 翻车机 |
| 4 职工宿舍品字楼 | 24 输煤栈桥 |
| 5 职工子弟学校 | 25 冷水塔 |
| 6 变电站 | 26 启动锅炉 |
| 7 网控楼 | 27 化学水处理室 |
| 8 微波楼 | 28 行政办公楼 |
| 9 单身宿舍楼 | 29 综合检修楼 |
| 10 文化中心 | 30 消防水泵房 |
| 11 商场 | 31 教育中心楼 |
| 12 浴室 | 32 值班休息室 |
| 13 招待所 | 33 职工食堂 |
| 14 医院 | 34 修配车间 |
| 15 汽车队 | 35 贮油罐 |
| 16 大门 | 36 生产材料库 |
| 17 地道 | 37 基建材料库 |
| 18 制氢站 | 38 输煤专用线 |
| 19 主厂房 | 39 京包铁路 |
| 20 贮煤场 | 40 京张公路 |

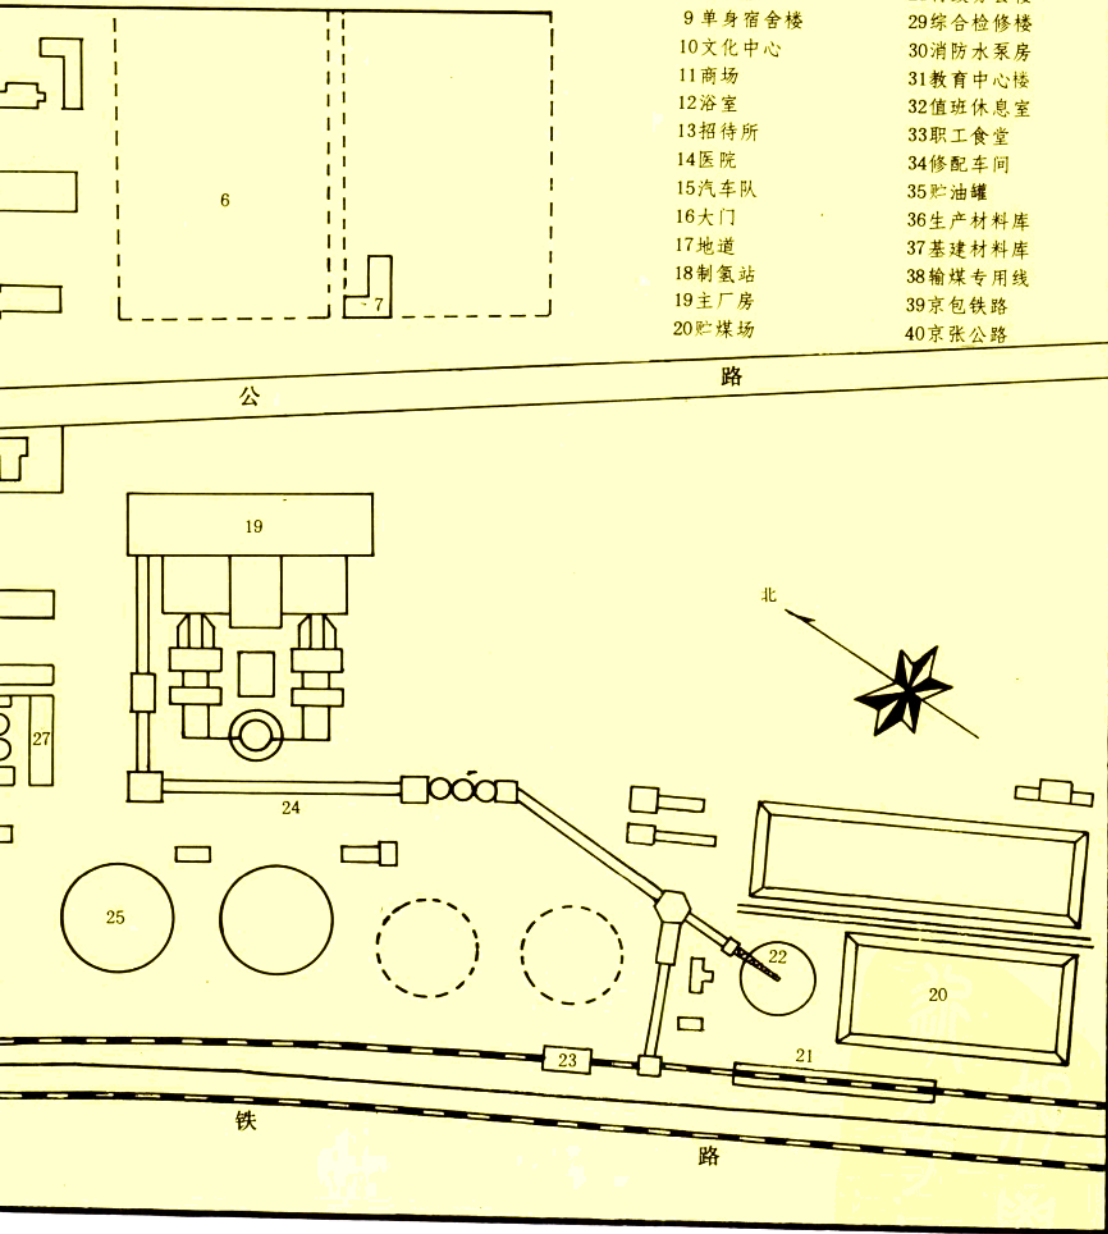


下花园发电厂生活区平面图

图号说明

- | | | | |
|--------|----------|-------------|----------|
| 1 贮煤场 | 10 化学间 | 19 游泳池 | 28 小学校 |
| 2 油罐 | 11 修配间 | 20 汽车队 | 29 煤灰砖厂 |
| 3 老机房 | 12 材料库 | 21 电石厂宿舍 | 30 职业高中 |
| 4 新机房 | 13 职工医院 | 22 青工楼 | 31 西河套宿舍 |
| 5 老变电站 | 14 厂办公楼 | 23 劳动服务公司 | 32 制氧厂 |
| 6 生产楼 | 15 教育中心楼 | 24 铁路宿舍 | 33 液化站 |
| 7 制氢站 | 16 大礼堂 | 25 火车站 | 34 珍珠岩厂 |
| 8 新变电站 | 17 食堂俱乐部 | 26 西花园职工宿舍楼 | 35 加油站 |
| 9 花窖 | 18 冷水塔 | 27 幼儿园 | 36 危险品库 |

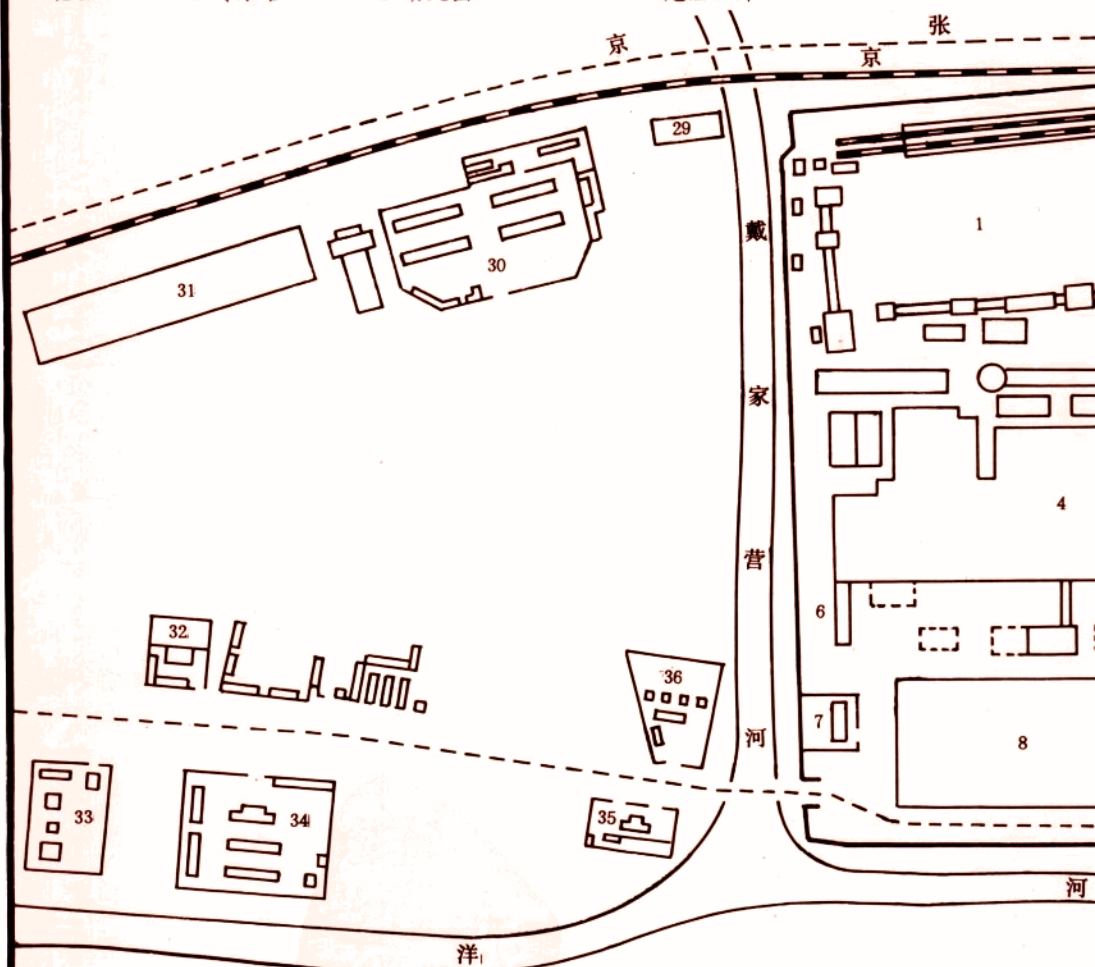


面示意图

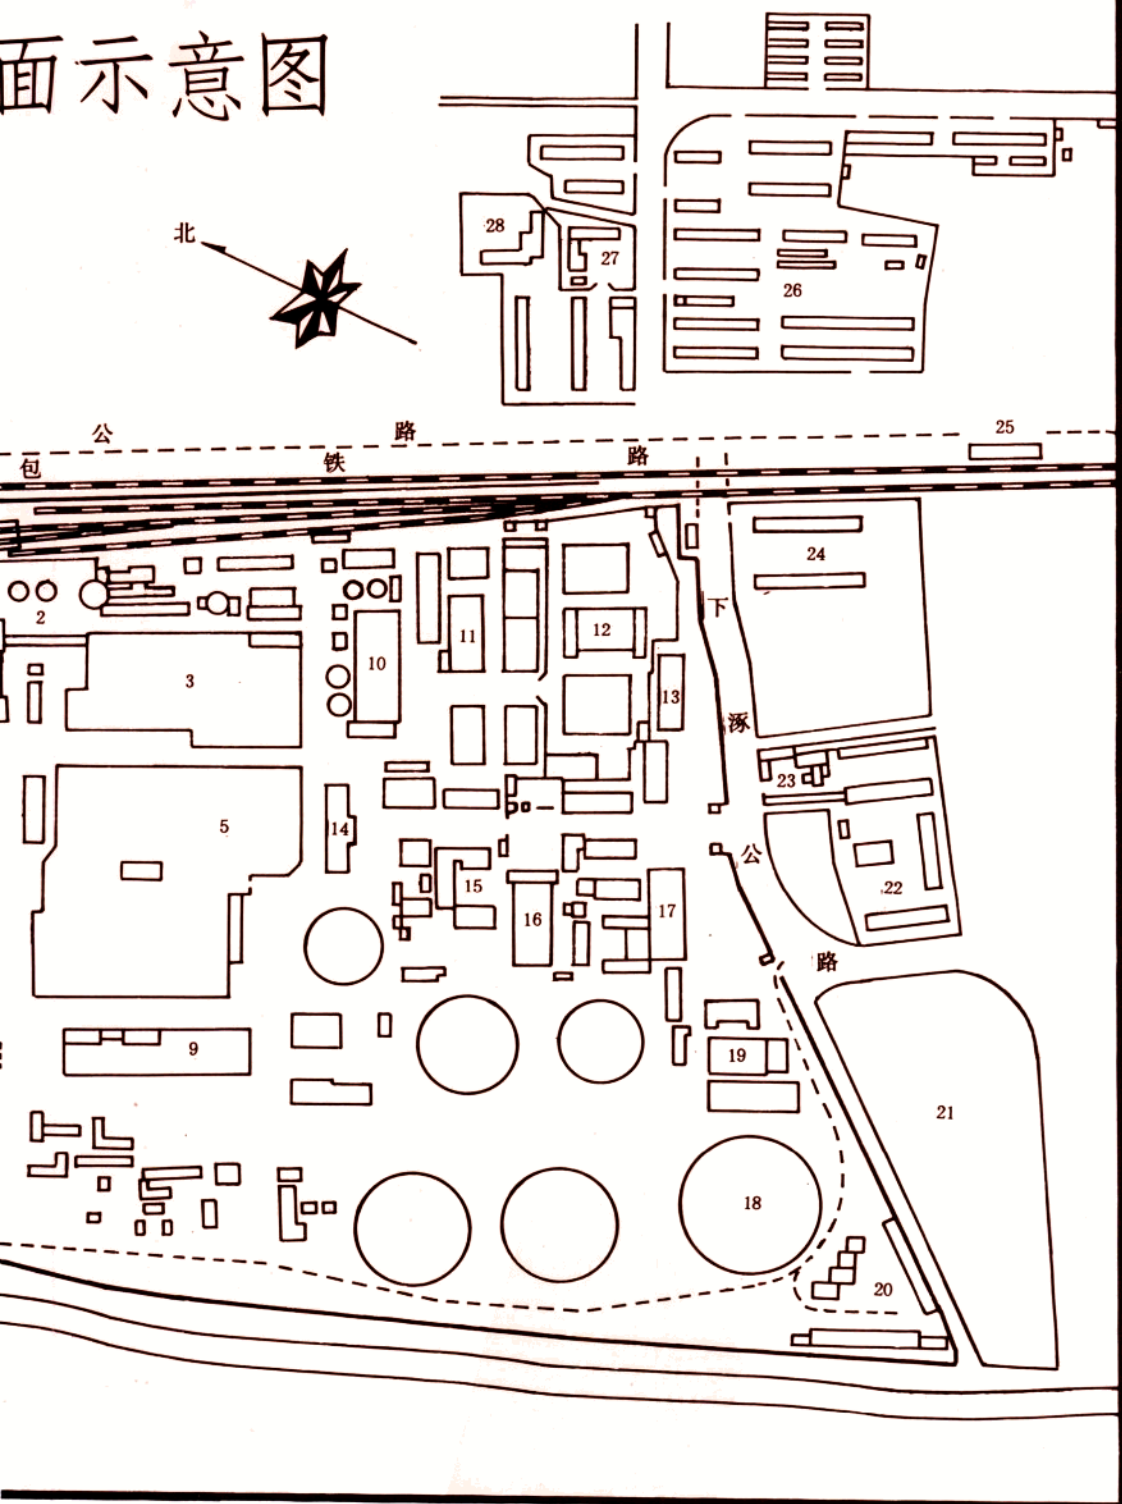



▲ 厂正门

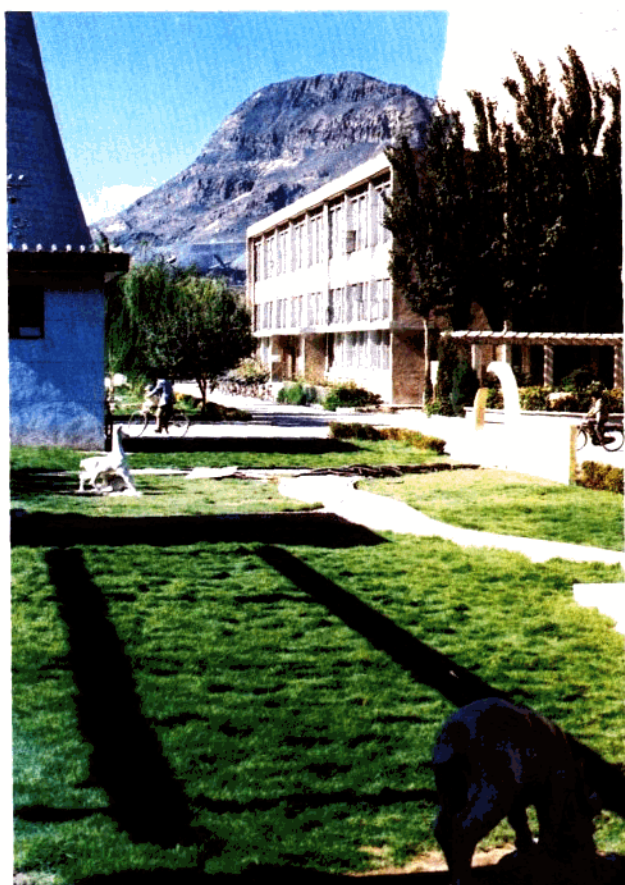

▲ 工人俱乐部



▲ 行政办公楼



● 职工医院