




CAD

景观设计CAD图块资料集

潘雷 编著

1

TENNIS COURT

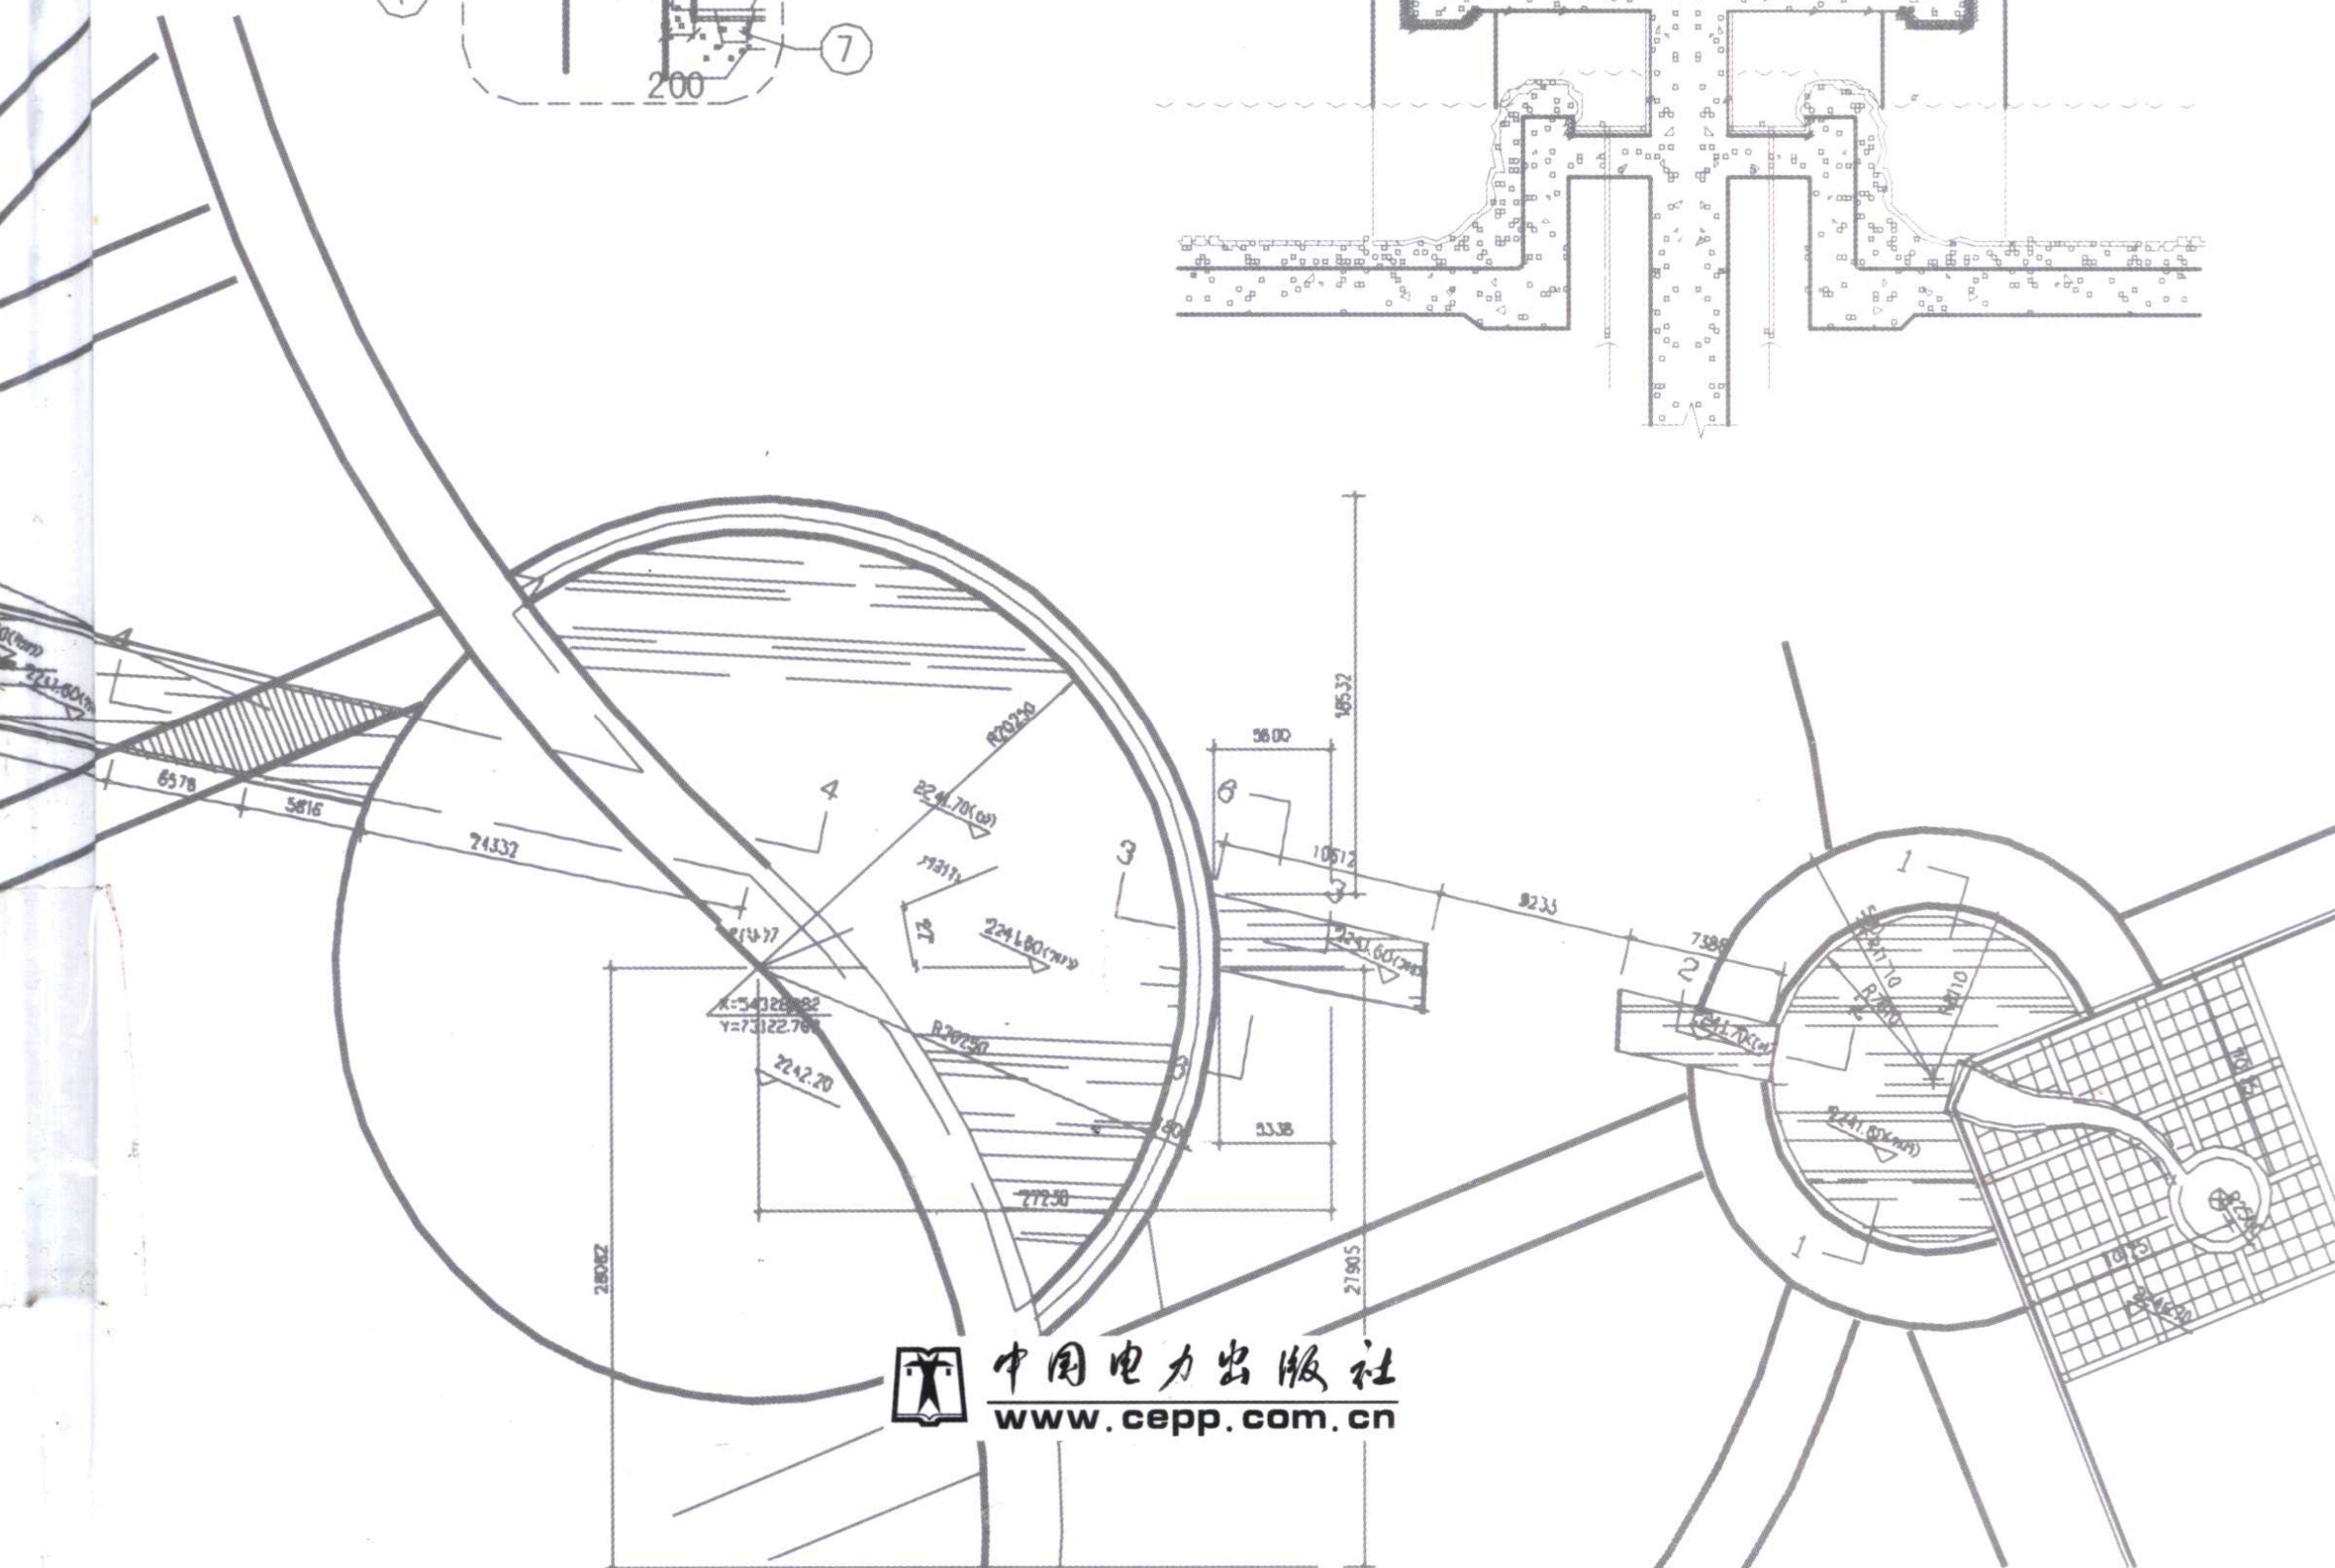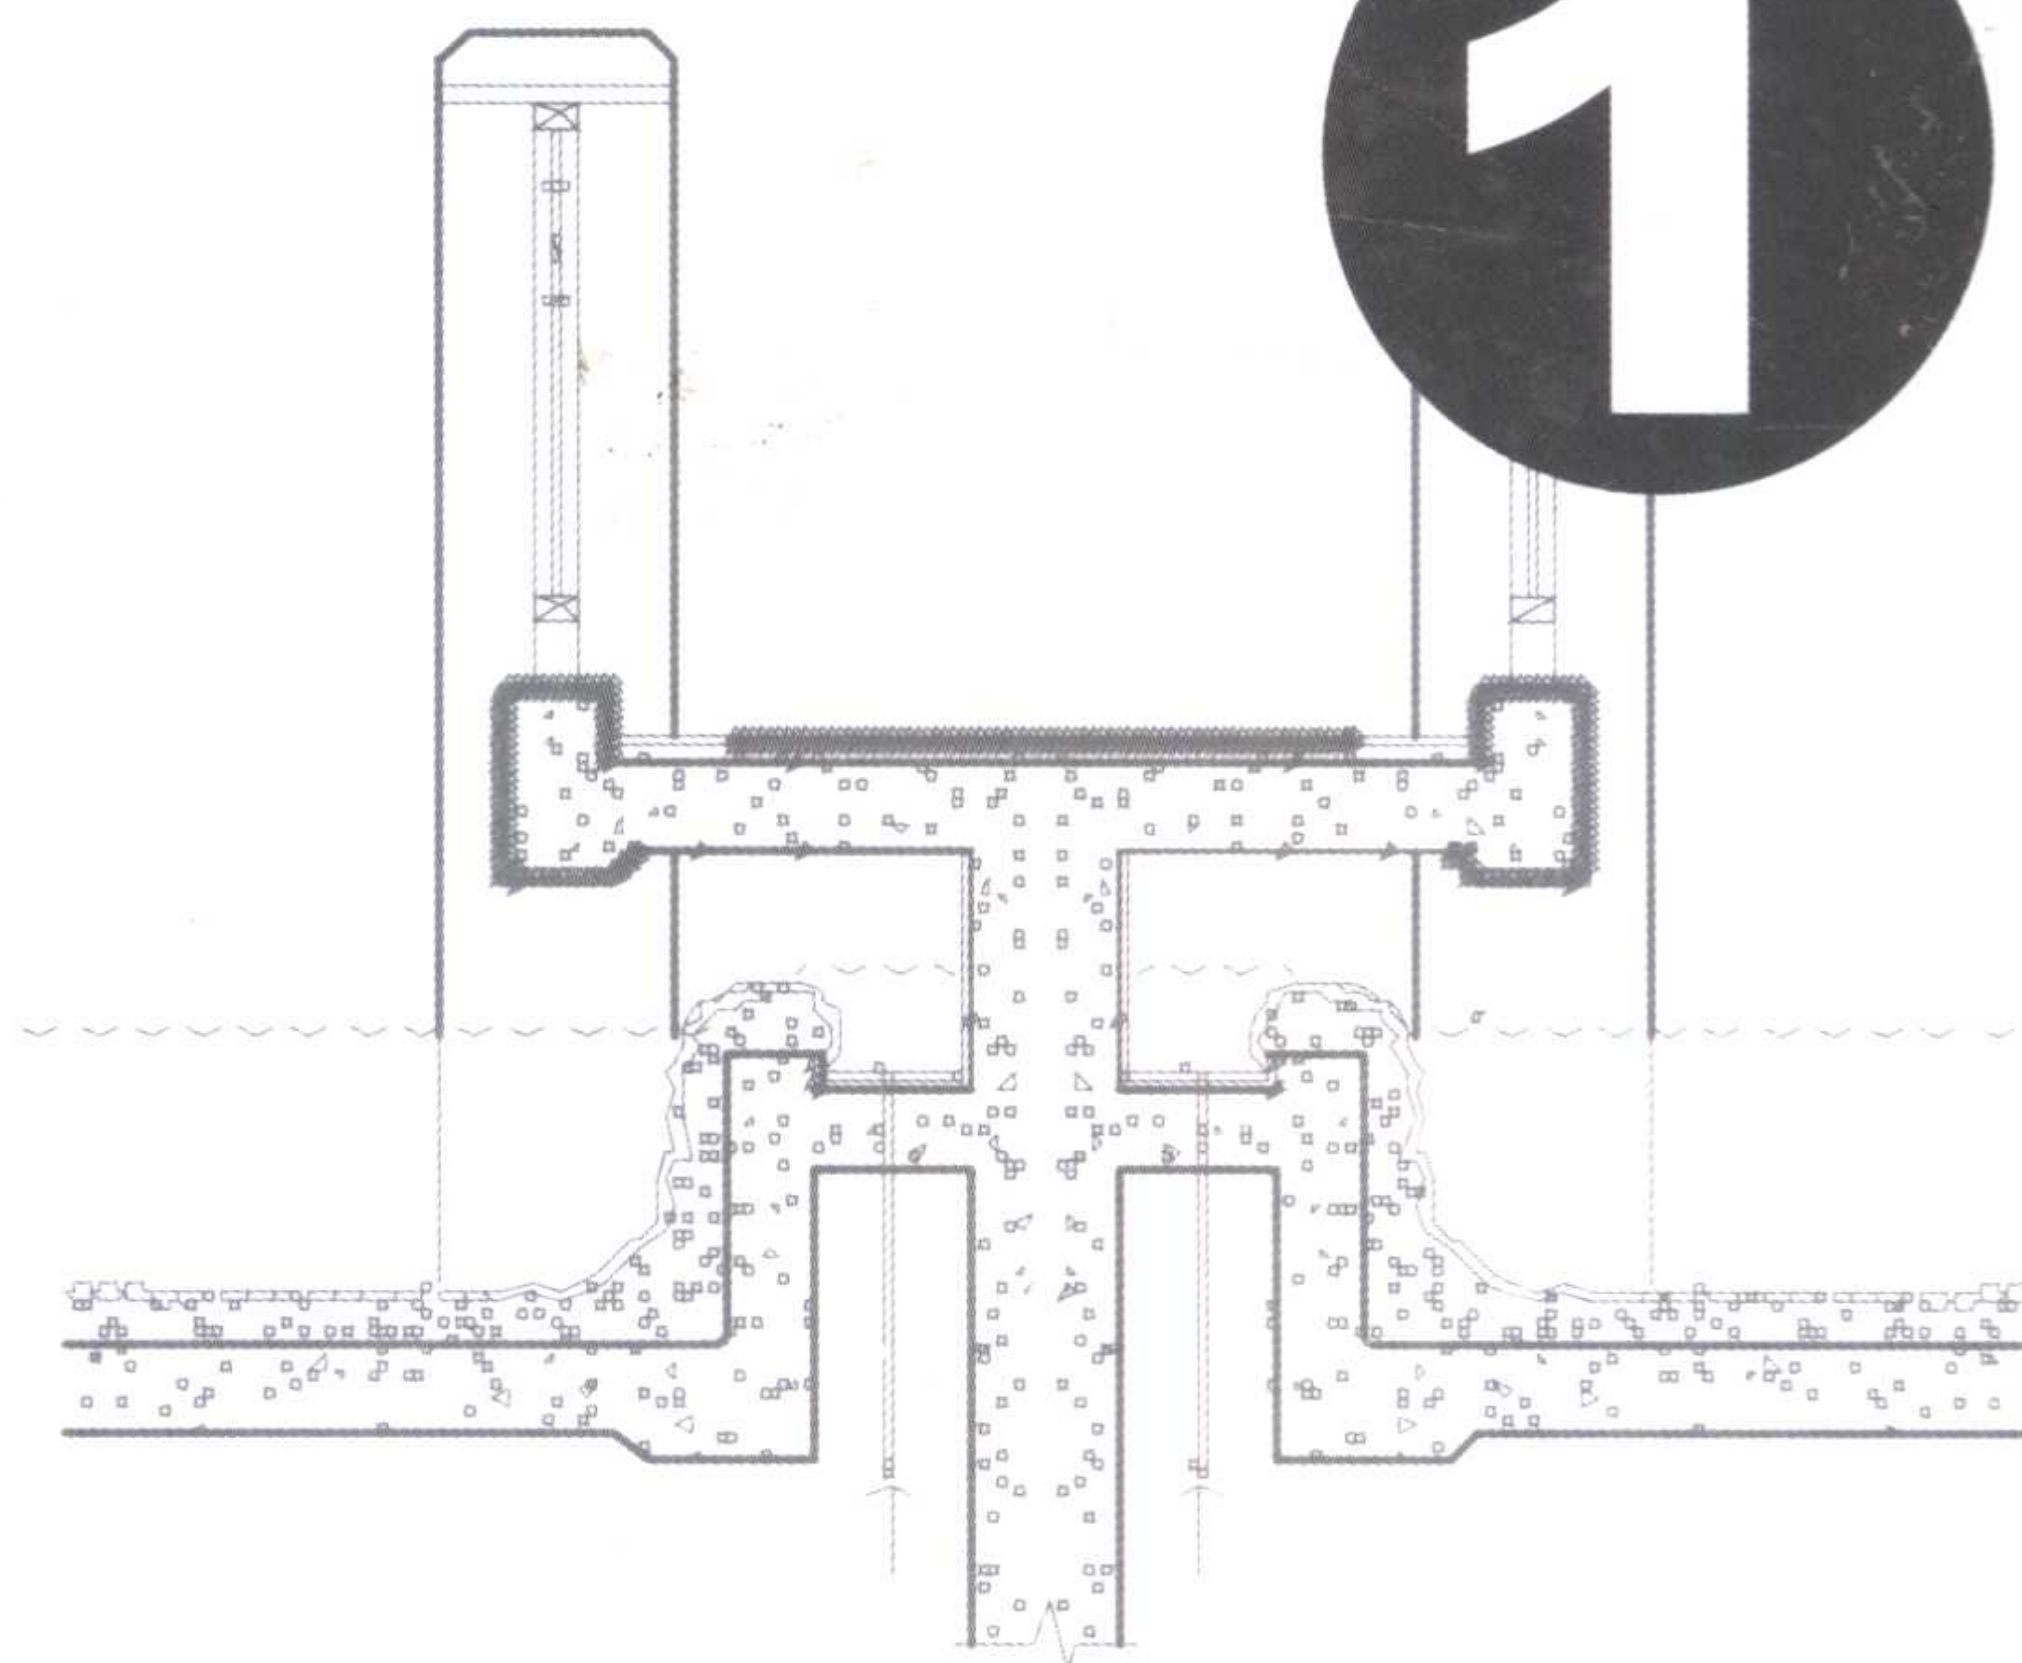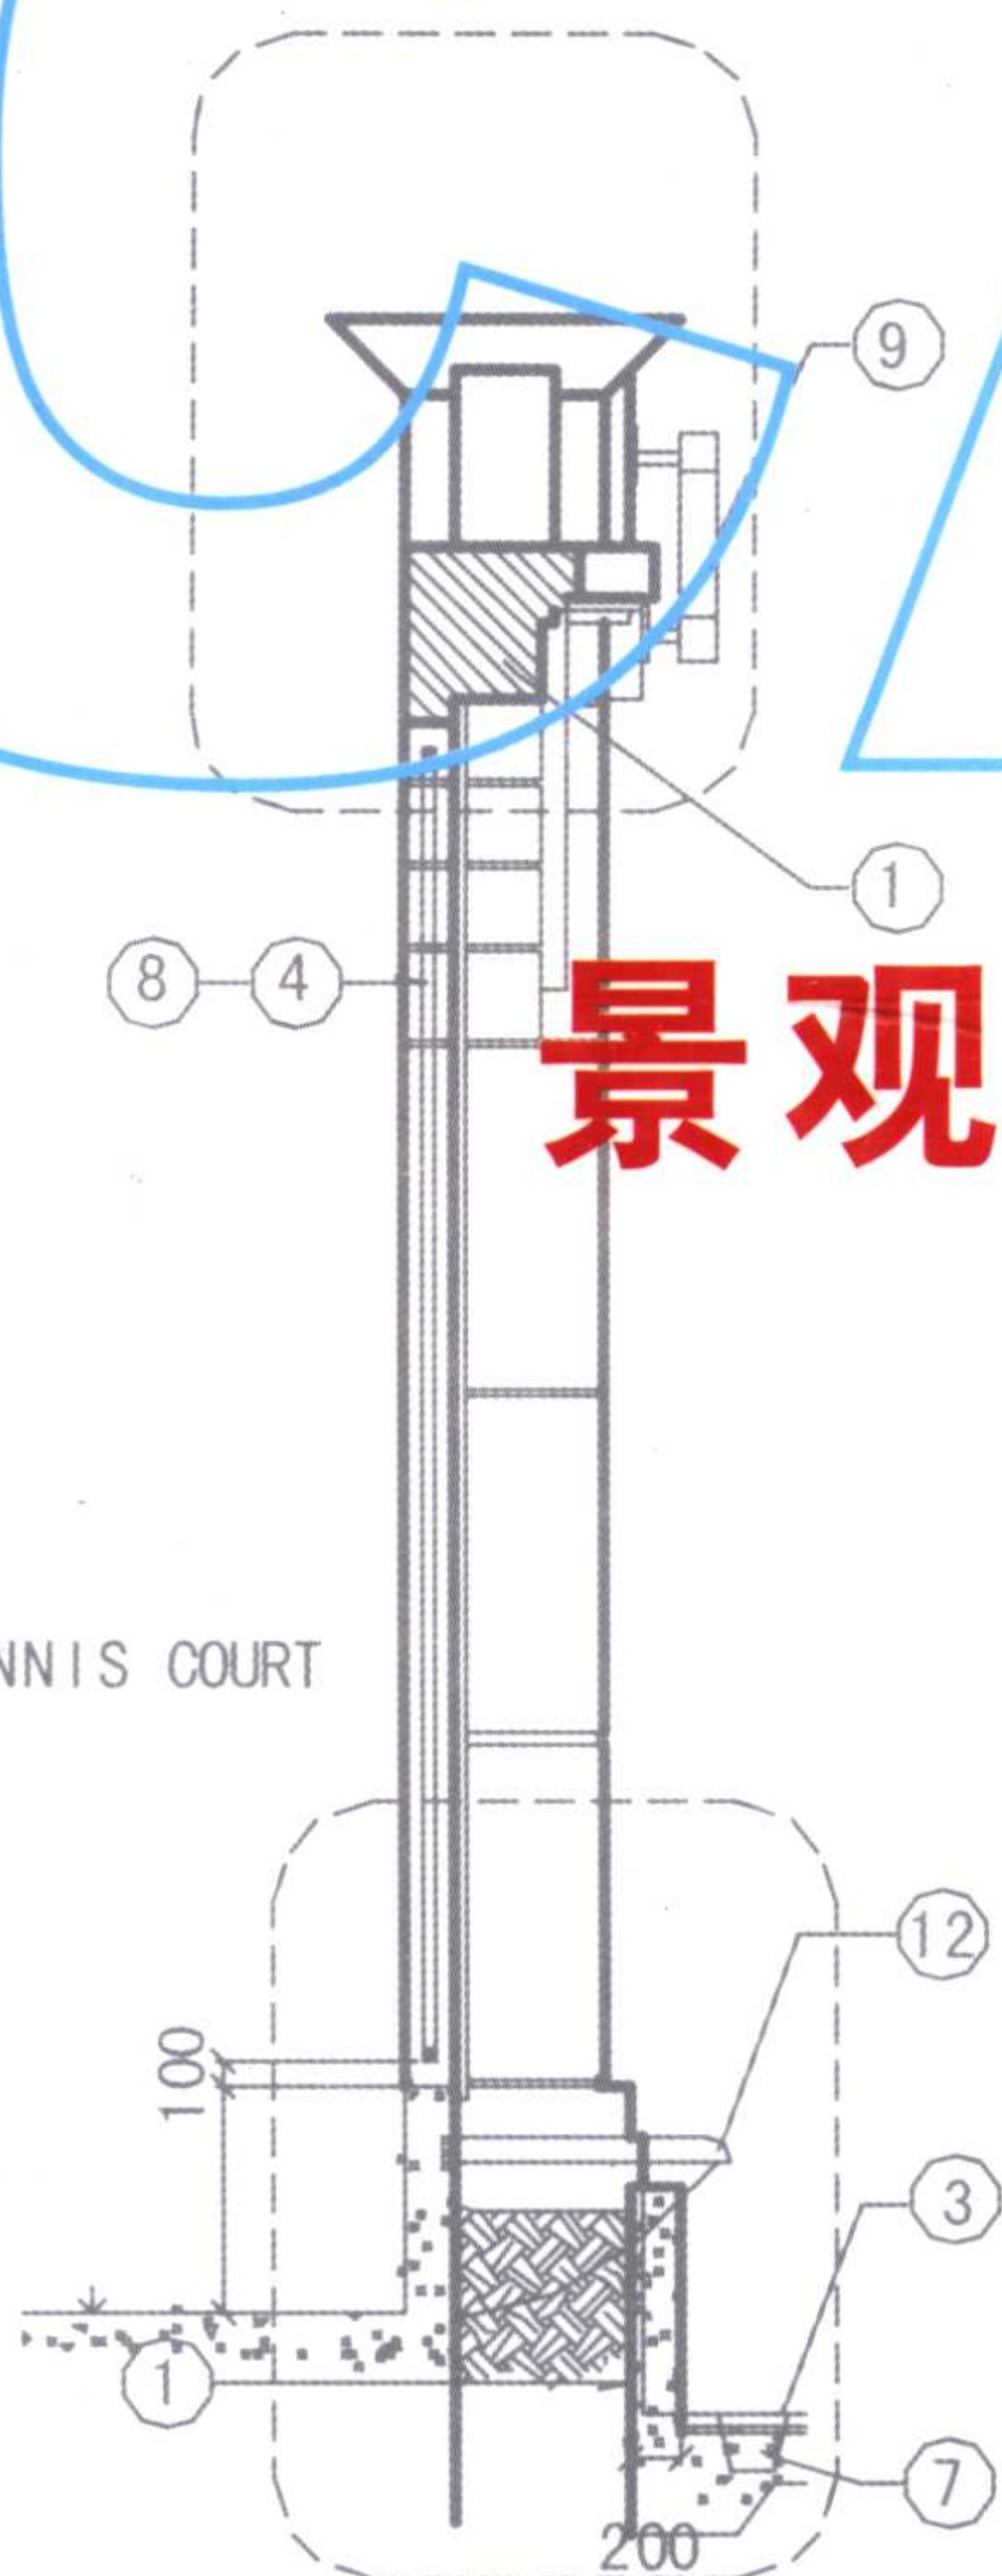

中国电力出版社
www.cepp.com.cn

景观设计CAD图块资料集

潘雷 编著



中国电力出版社
www.cepp.com.cn

本书为“景观设计 CAD 图块资料集”系列丛书第一册，主要通过多个具体实例及实际项目，详细介绍了景观设计及其各节点和构造的做法。书中包含围墙栏杆、挡土景墙、园路、铺装、假山、花坛、园凳树池、体育健身、停车场、溪流水池、喷泉涌泉、水幕瀑布、旱池旱喷、跌水、池沿驳坎、泳池浴场、集地水沟、栈台平台、园林灌溉系统、园林给排水系统、景观照明系统等 20 多个超过 1500 个景观设计 CAD 图块。本书内容详实丰富，使读者在短期内了解、掌握景观设计的各种做法。

本书实用性强，极具参考价值，可供园林设计及相关技术人员学习、参考。

图书在版编目 (CIP) 数据

景观设计 CAD 图块资料集. 1/潘雷编著. —北京: 中国电力出版社, 2005

ISBN 7-5083-3084-6

I. 景... II. 潘... III. 景观 - 计算机辅助设计 - 图集
IV. TU986.2-64

中国版本图书馆 CIP 数据核字 (2005) 第 003763 号

中国电力出版社出版发行

北京三里河路 6 号 100044 <http://www.cepp.com.cn>

责任编辑: 曹巍 责任印制: 陈焊彬

北京铁成印刷厂印刷 · 各地新华书店经售

2005 年 4 月第 1 版 · 第 1 次印刷

880mm × 1230mm 1/16 · 19.75 印张 · 606 千字 3 插页

定价: 98.00 元 (1CD)

版权专有 翻印必究

本书如有印装质量问题, 我社发行部负责退换

本社购书热线电话 (010-88386685)

前言

现代景观设计在我国的兴起不过数年，区别于传统古典园林的审美情趣，现代景观以其自然生态特色赢得全国各地的青睐。深圳、上海、杭州等南方沿海的一些大城市发展较快，随着一些欧美、东南亚等境外知名设计机构的参与，带来了国外景观的设计元素和发展趋势，出现了不少令人可喜的作品，景观设计手法日臻成熟。

笔者从事景观设计十几年来，参与了大量的投标和施工图绘制工作，多年来收集和整理了大量丰富的景观设计素材，并从中认真加以剖析与研究。这些宝贵的电子文件资料鲜有所见，笔者在指导年轻设计师绘图其间，他们多次抱怨资料匮乏，无从下手，屡屡向我索取资料。优秀设计资料对于设计师的重要性是不言而喻的，尤其是那些能够直接应用的电子文件资料，不仅可以从中借鉴优秀设计师的技法和成果，更能开阔读者眼界和思路，在省时省力的同时极大地提高了工作效率和工作质量，是学习和应用景观设计的捷径。我是一个疏懒的人，有幸得到朋友的鼎力相助，此书才得以与读者见面。如果年轻设计师能够从这本书中有所收获并以此为良师益友，笔者就感到莫大的欣慰了。

这本资料集汇编了国内外优秀景观设计的各种做法，涵盖了现代景观设计中的各个节点和构造，难得的是本书的所有图块资料均与光盘文件一一对应，设计师可以在揣摩领会之后，于实际制图过程中直接借鉴调用，避免在设计一些基本的构造时画一些重复的图样。笔者同时希望设计师能在参考这本书的基础上，不要生硬地东拼西凑，应该多研究一些更深入合理的细部大样构造，体现自己设计的新意和亮点，这才能体现一个高素质设计师的水平！

本书适合于各个阶层的景观设计工作者，由于经验和学识有限，加上设计任务繁重，书中难免有疏漏之处，望读者批评斧正。

同时我还要衷心感谢此书的出版单位——中国电力出版社，正是由于他们的卓识力促与协助支持才使此书得以出版，并与广大设计师见面。






潘 雷

于杭州金都新城




前言	
围墙栏杆	1
挡土景墙	19
园路	27
铺装	37
假山	85
园凳树池	95
花坛	117
体育健身	127
停车场	139
溪流水池	145
喷泉涌泉	155
水幕瀑布	169
跌水	177
旱池旱喷	187
池沿驳坎	193
游泳池浴场	211
集地水沟	225
栈台平台	229
竖向设计	247
园林灌溉系统	257
园林给排水系统	275
景观照明系统	287

目
录



围墙栏杆

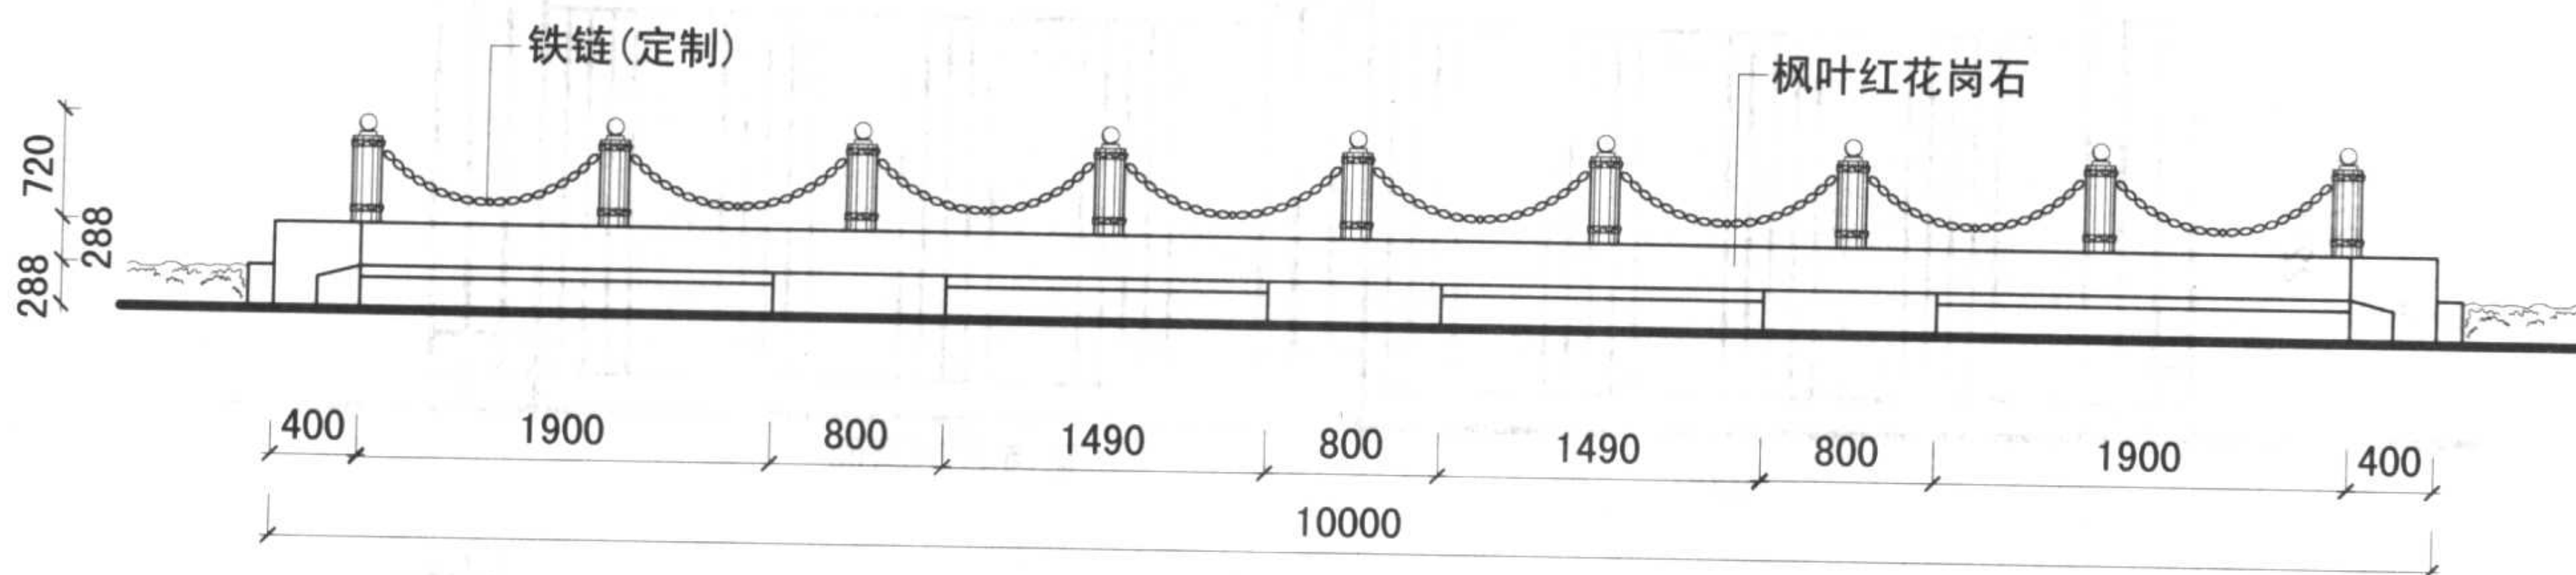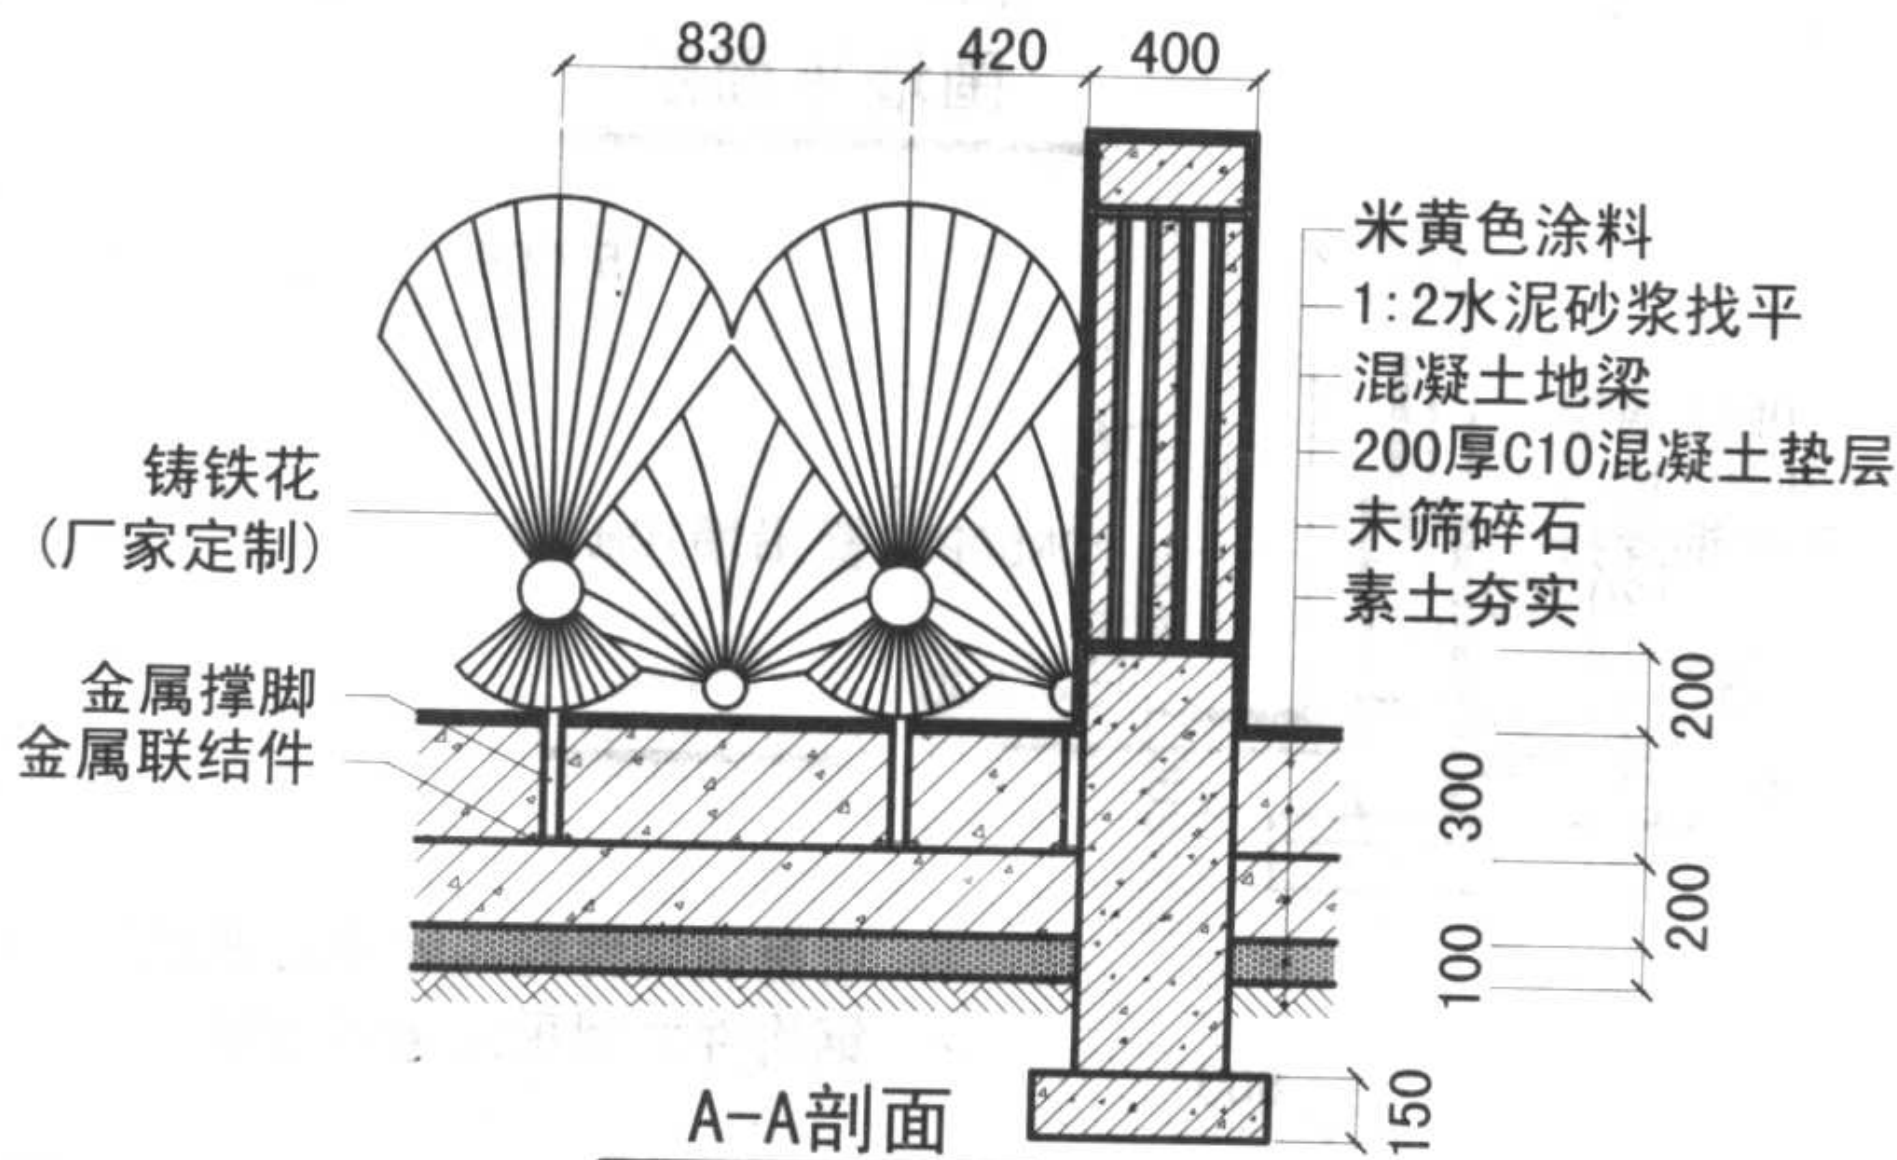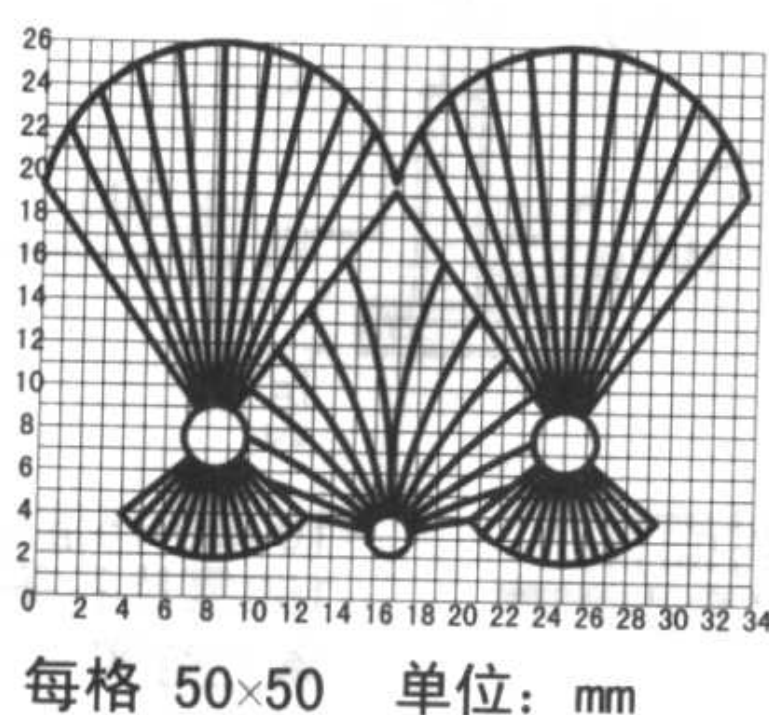
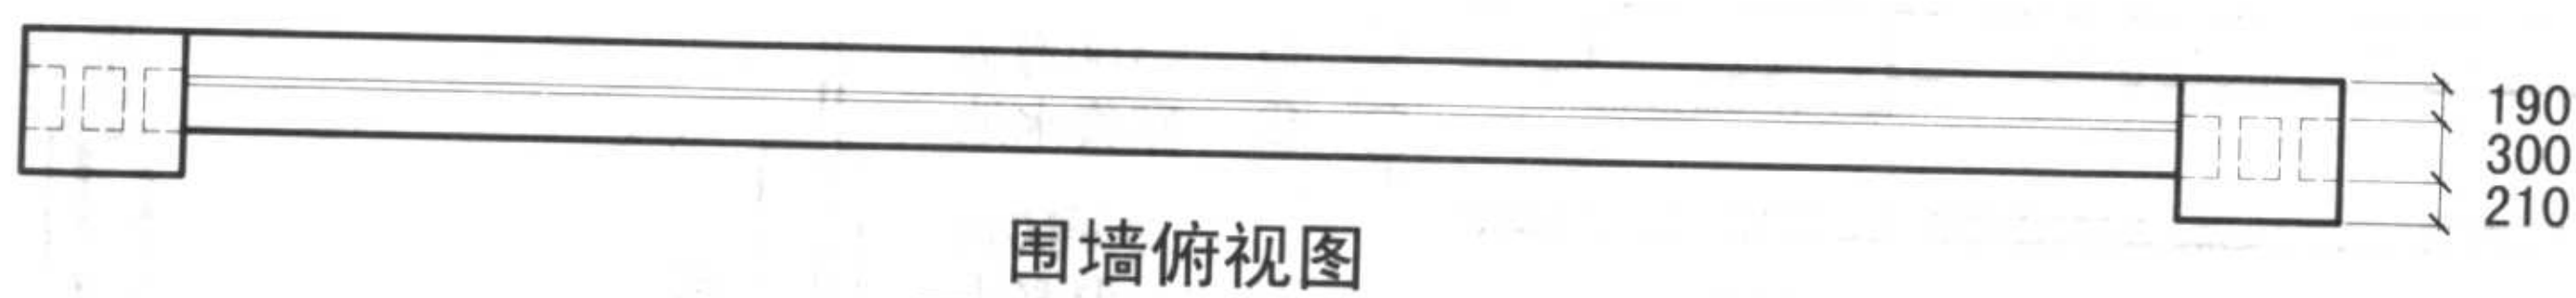
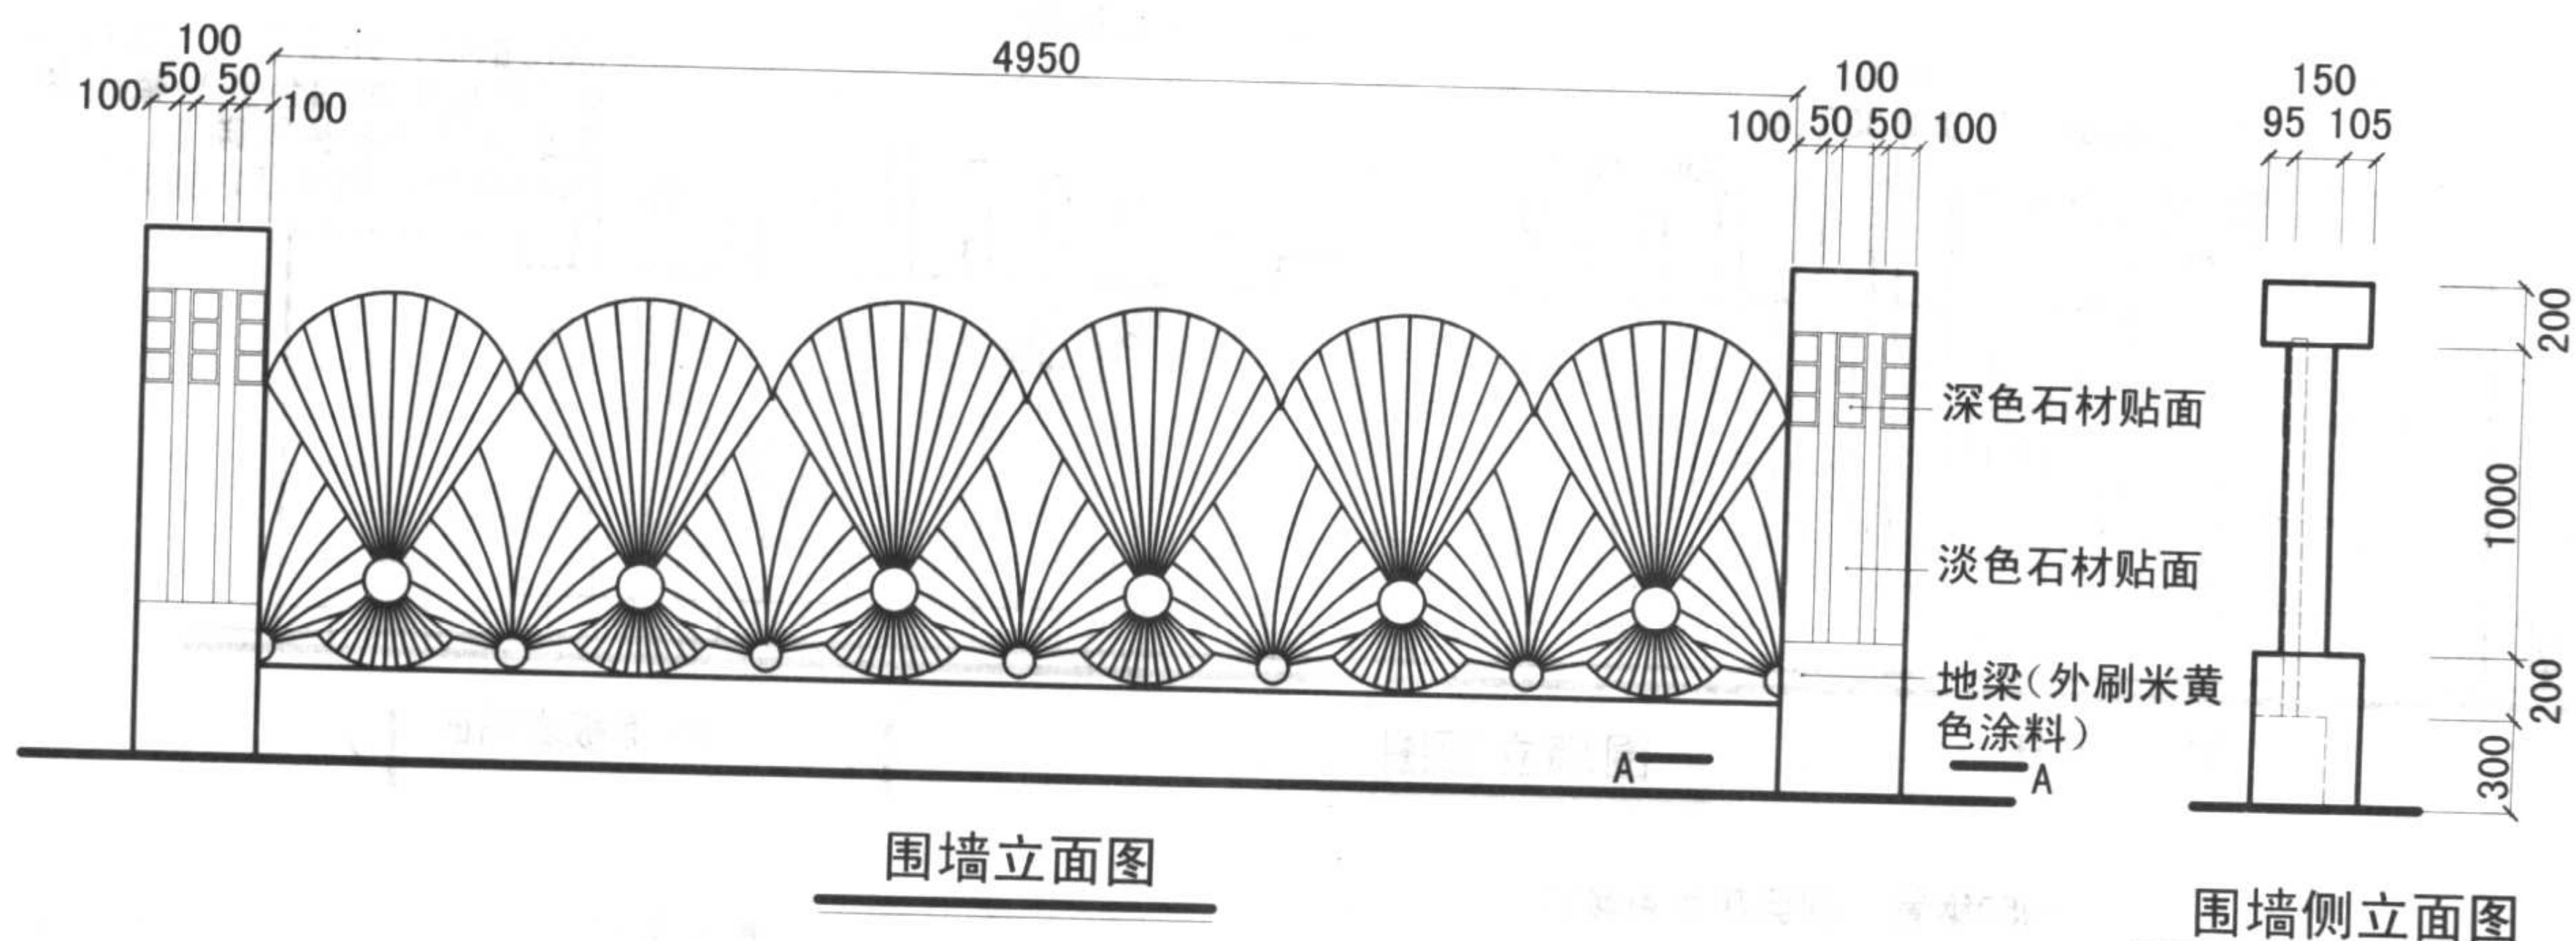


情侣广场休闲座立面

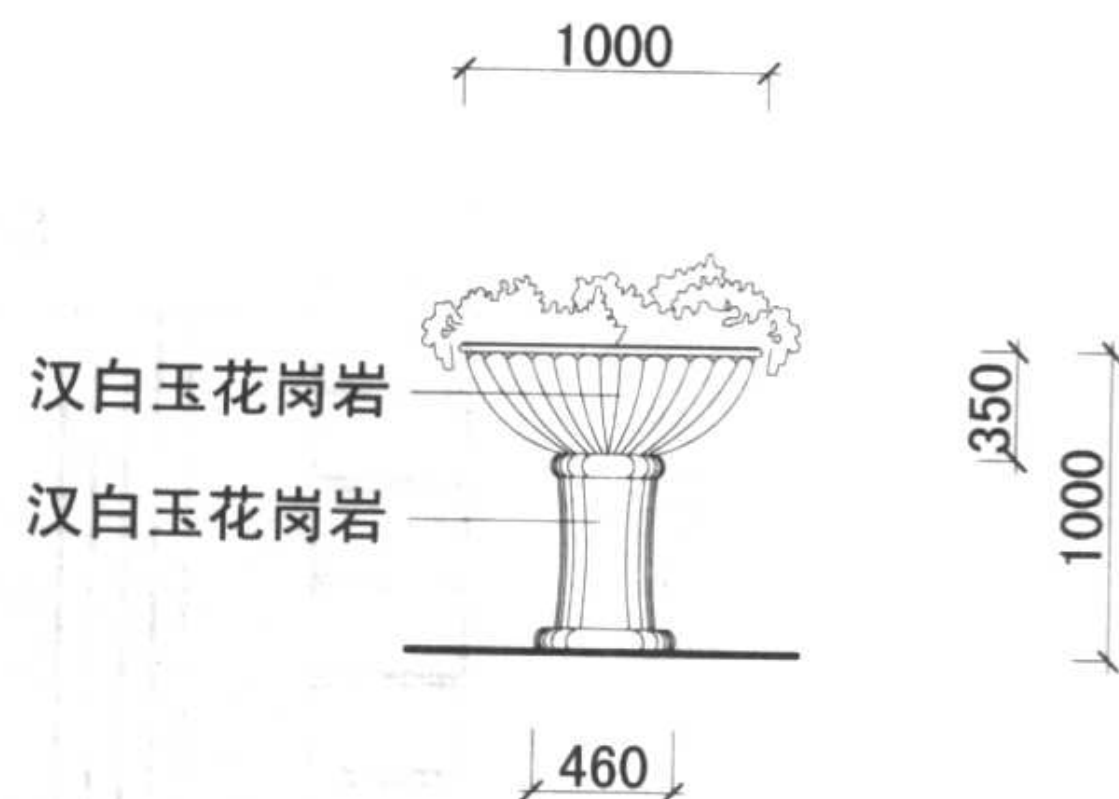
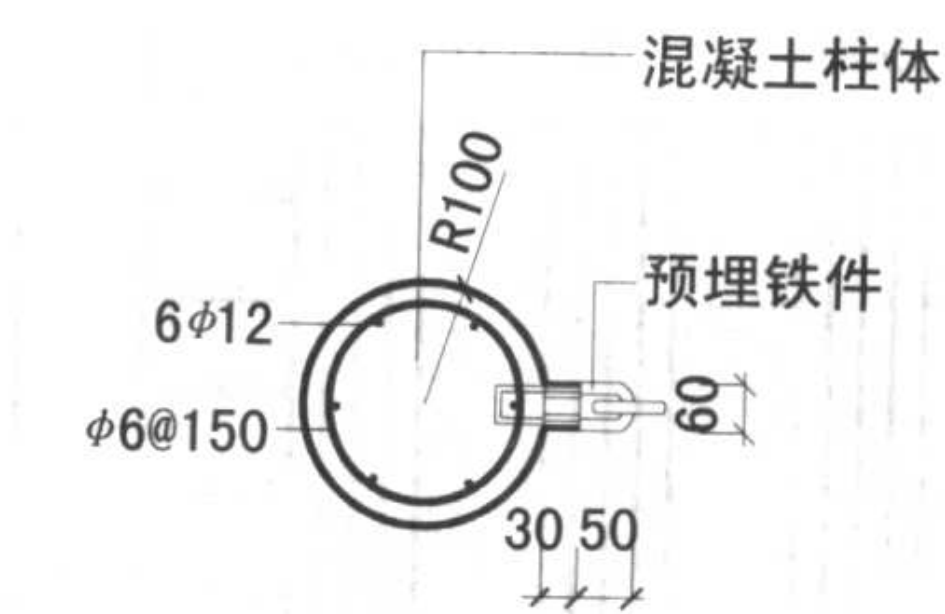
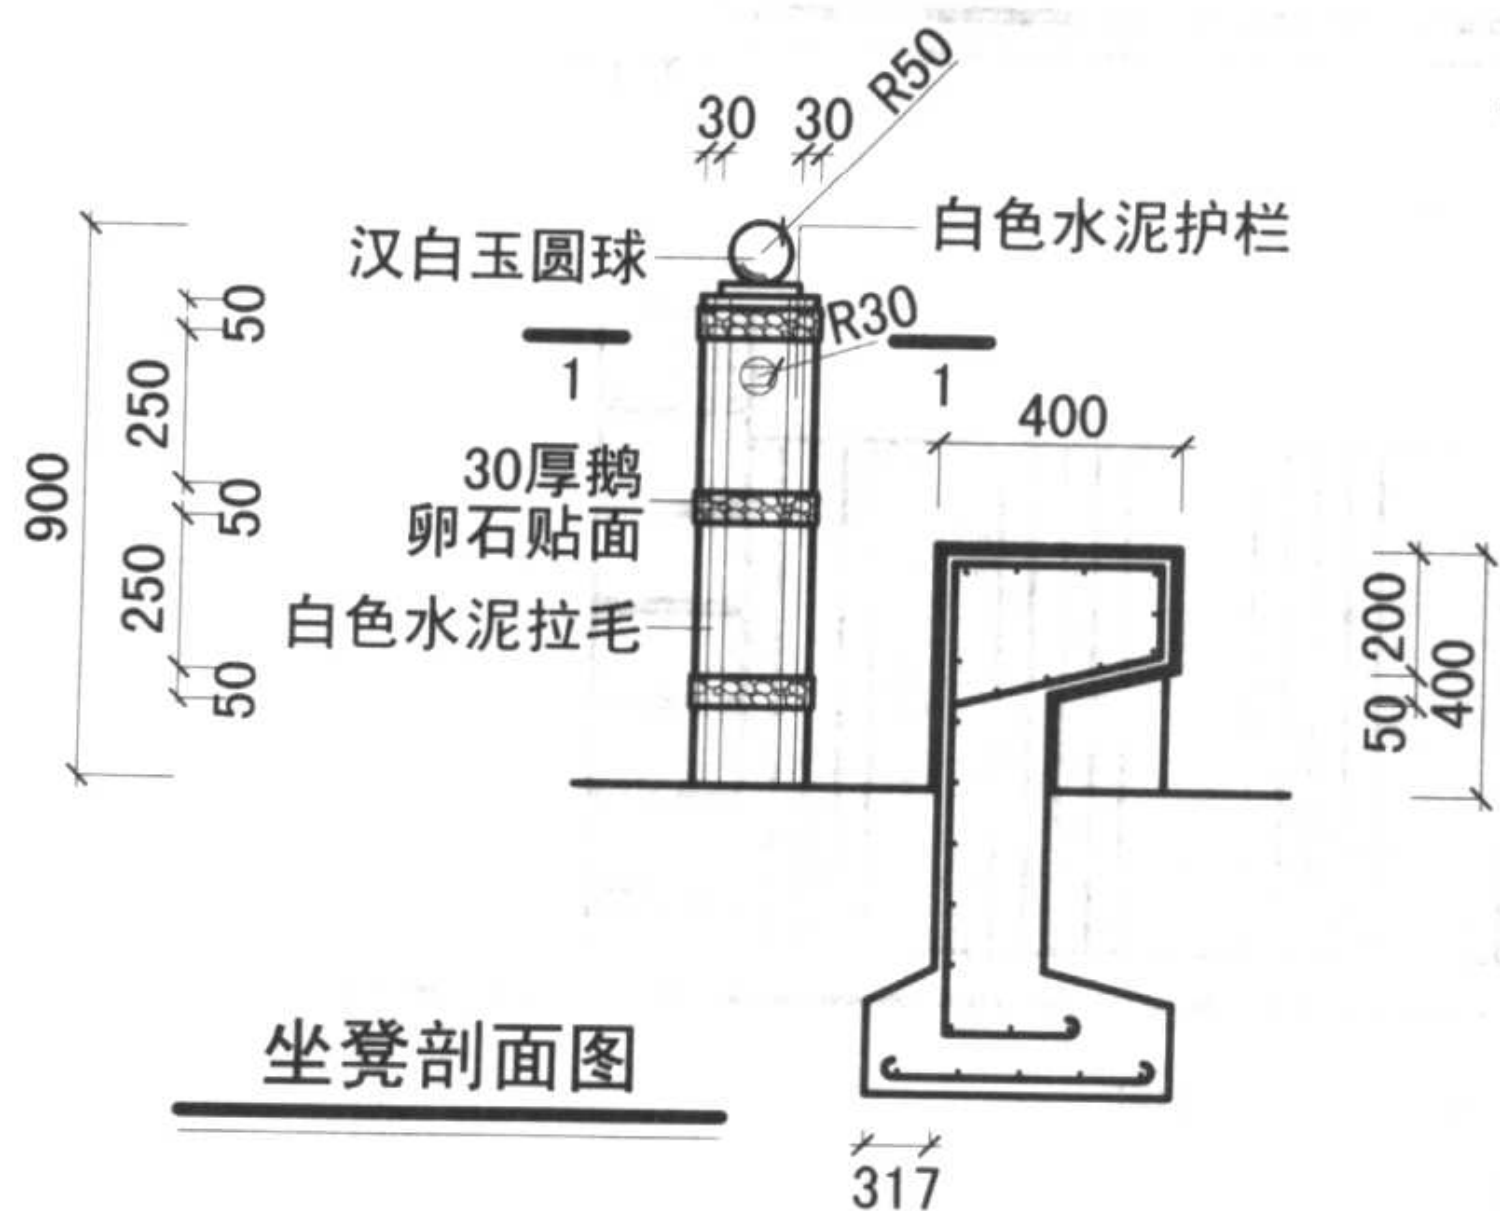




汉白玉花钵立面式样

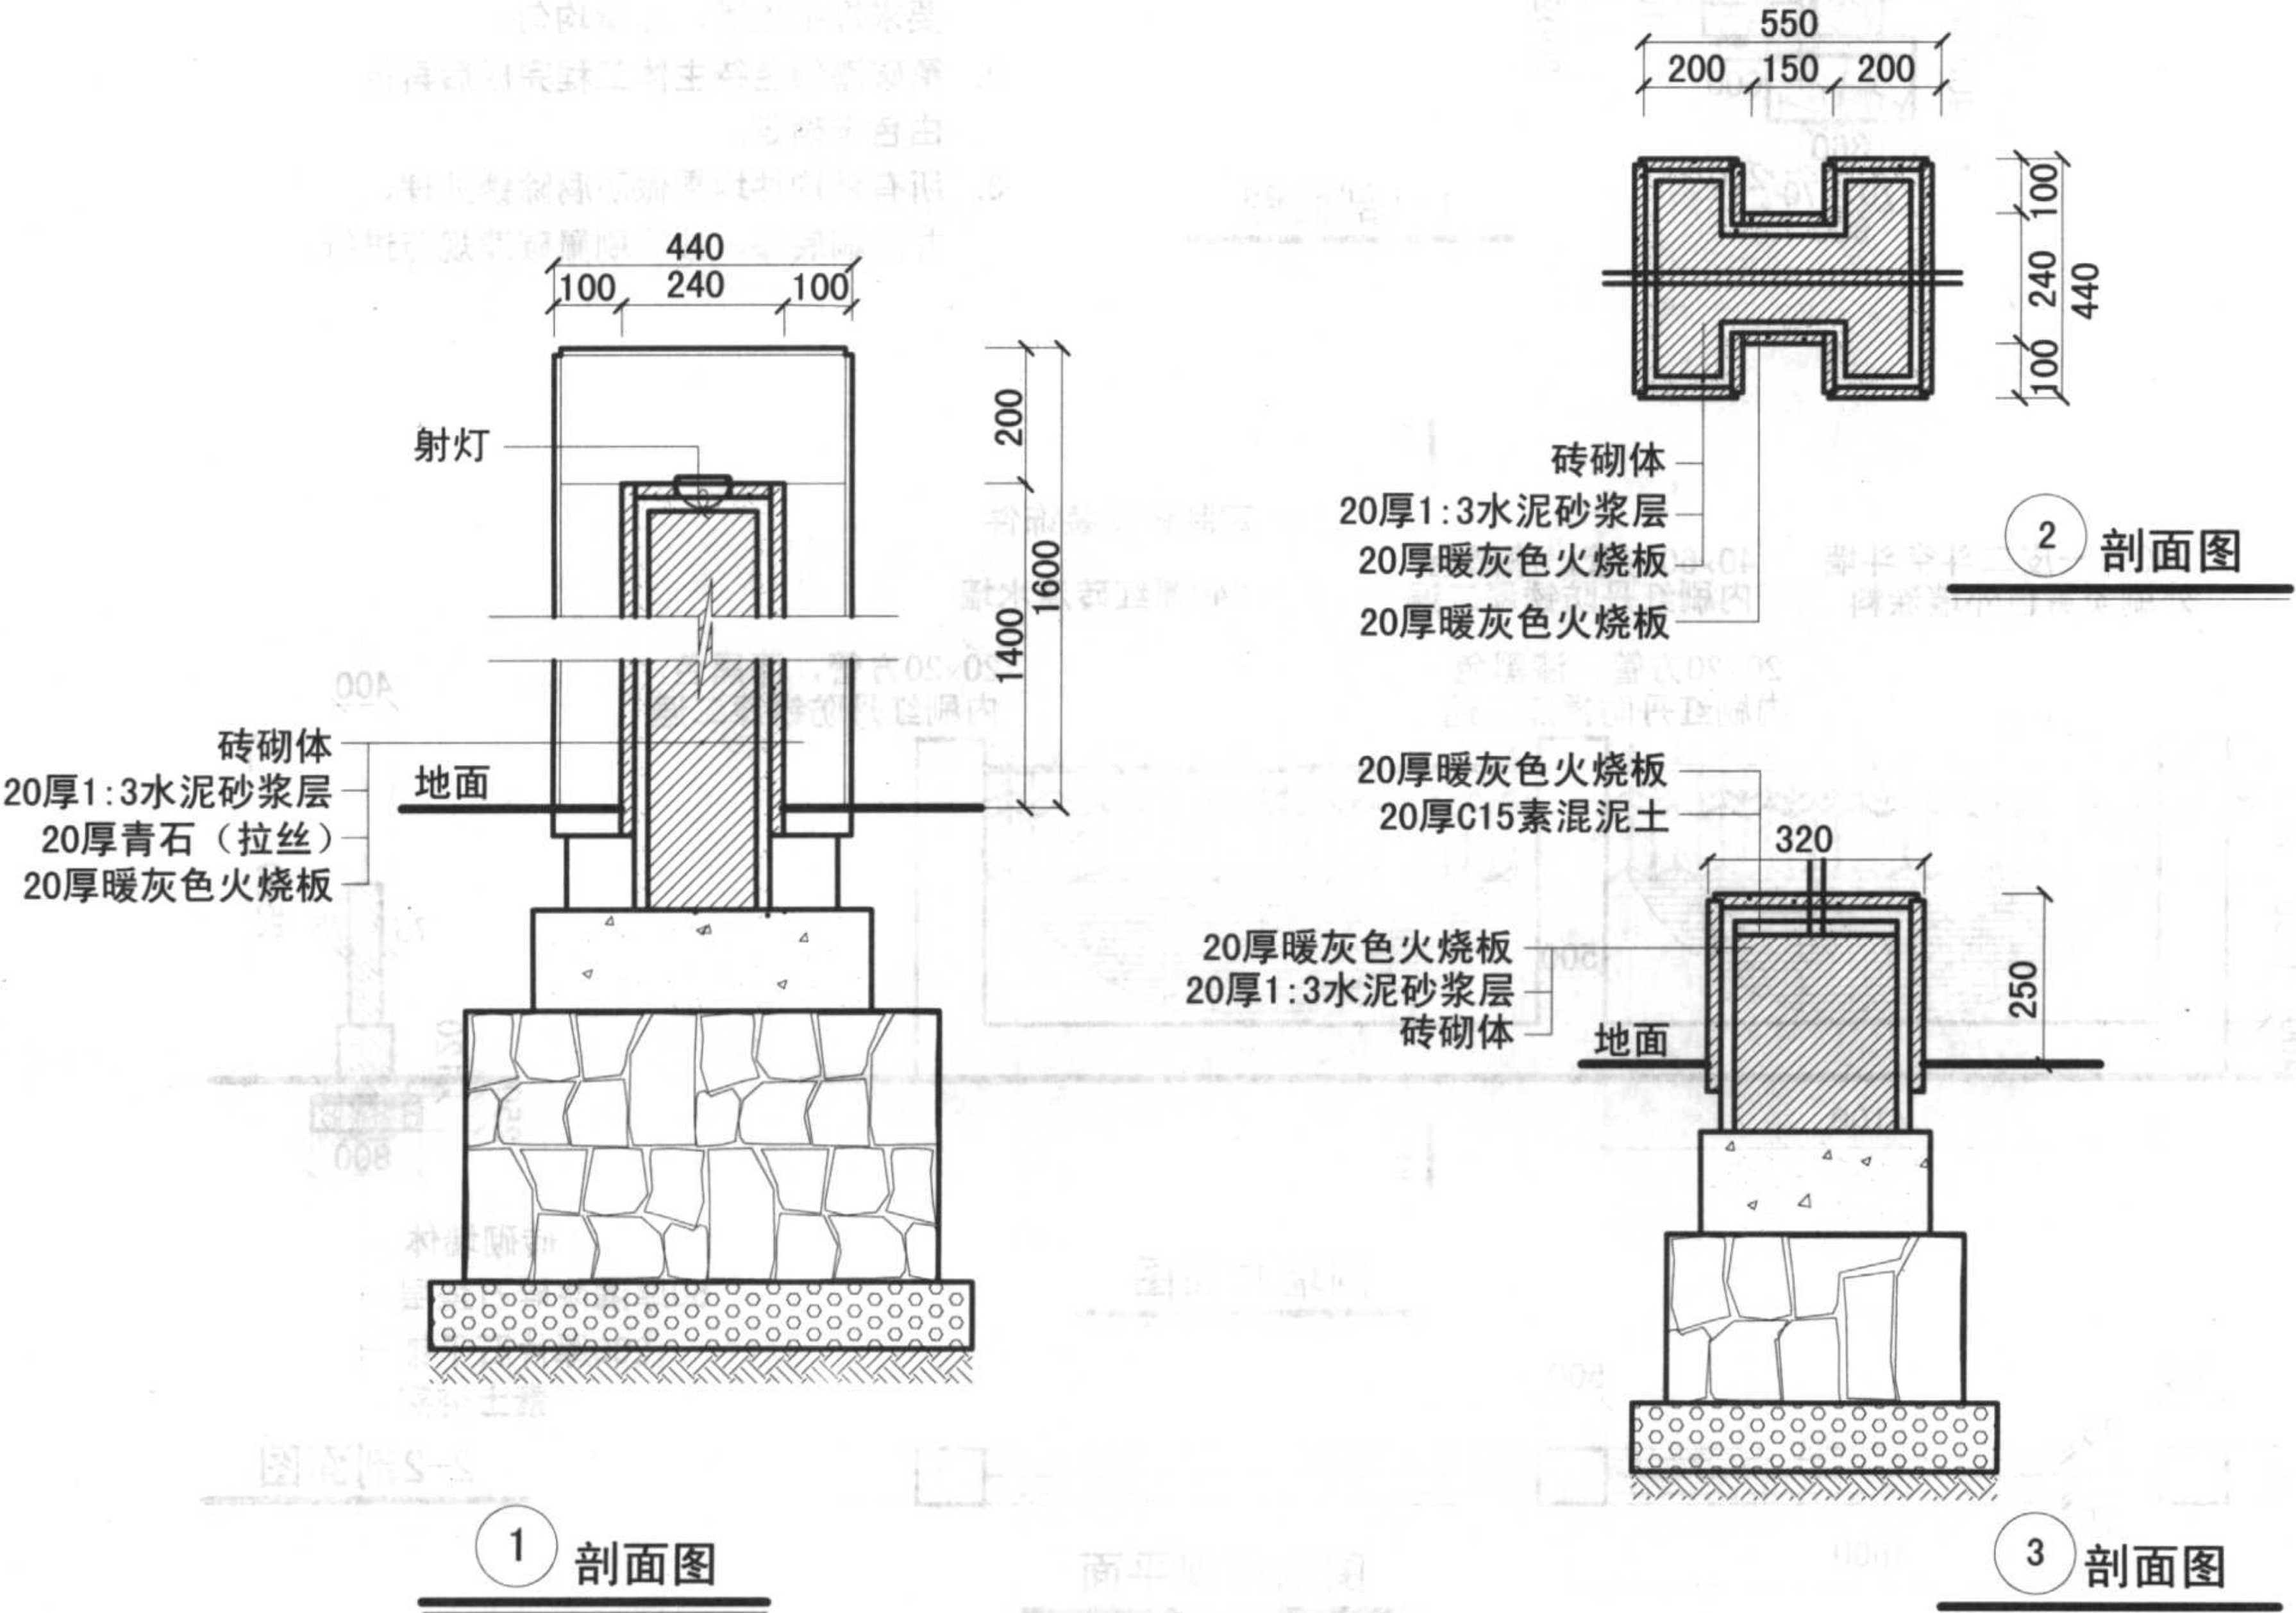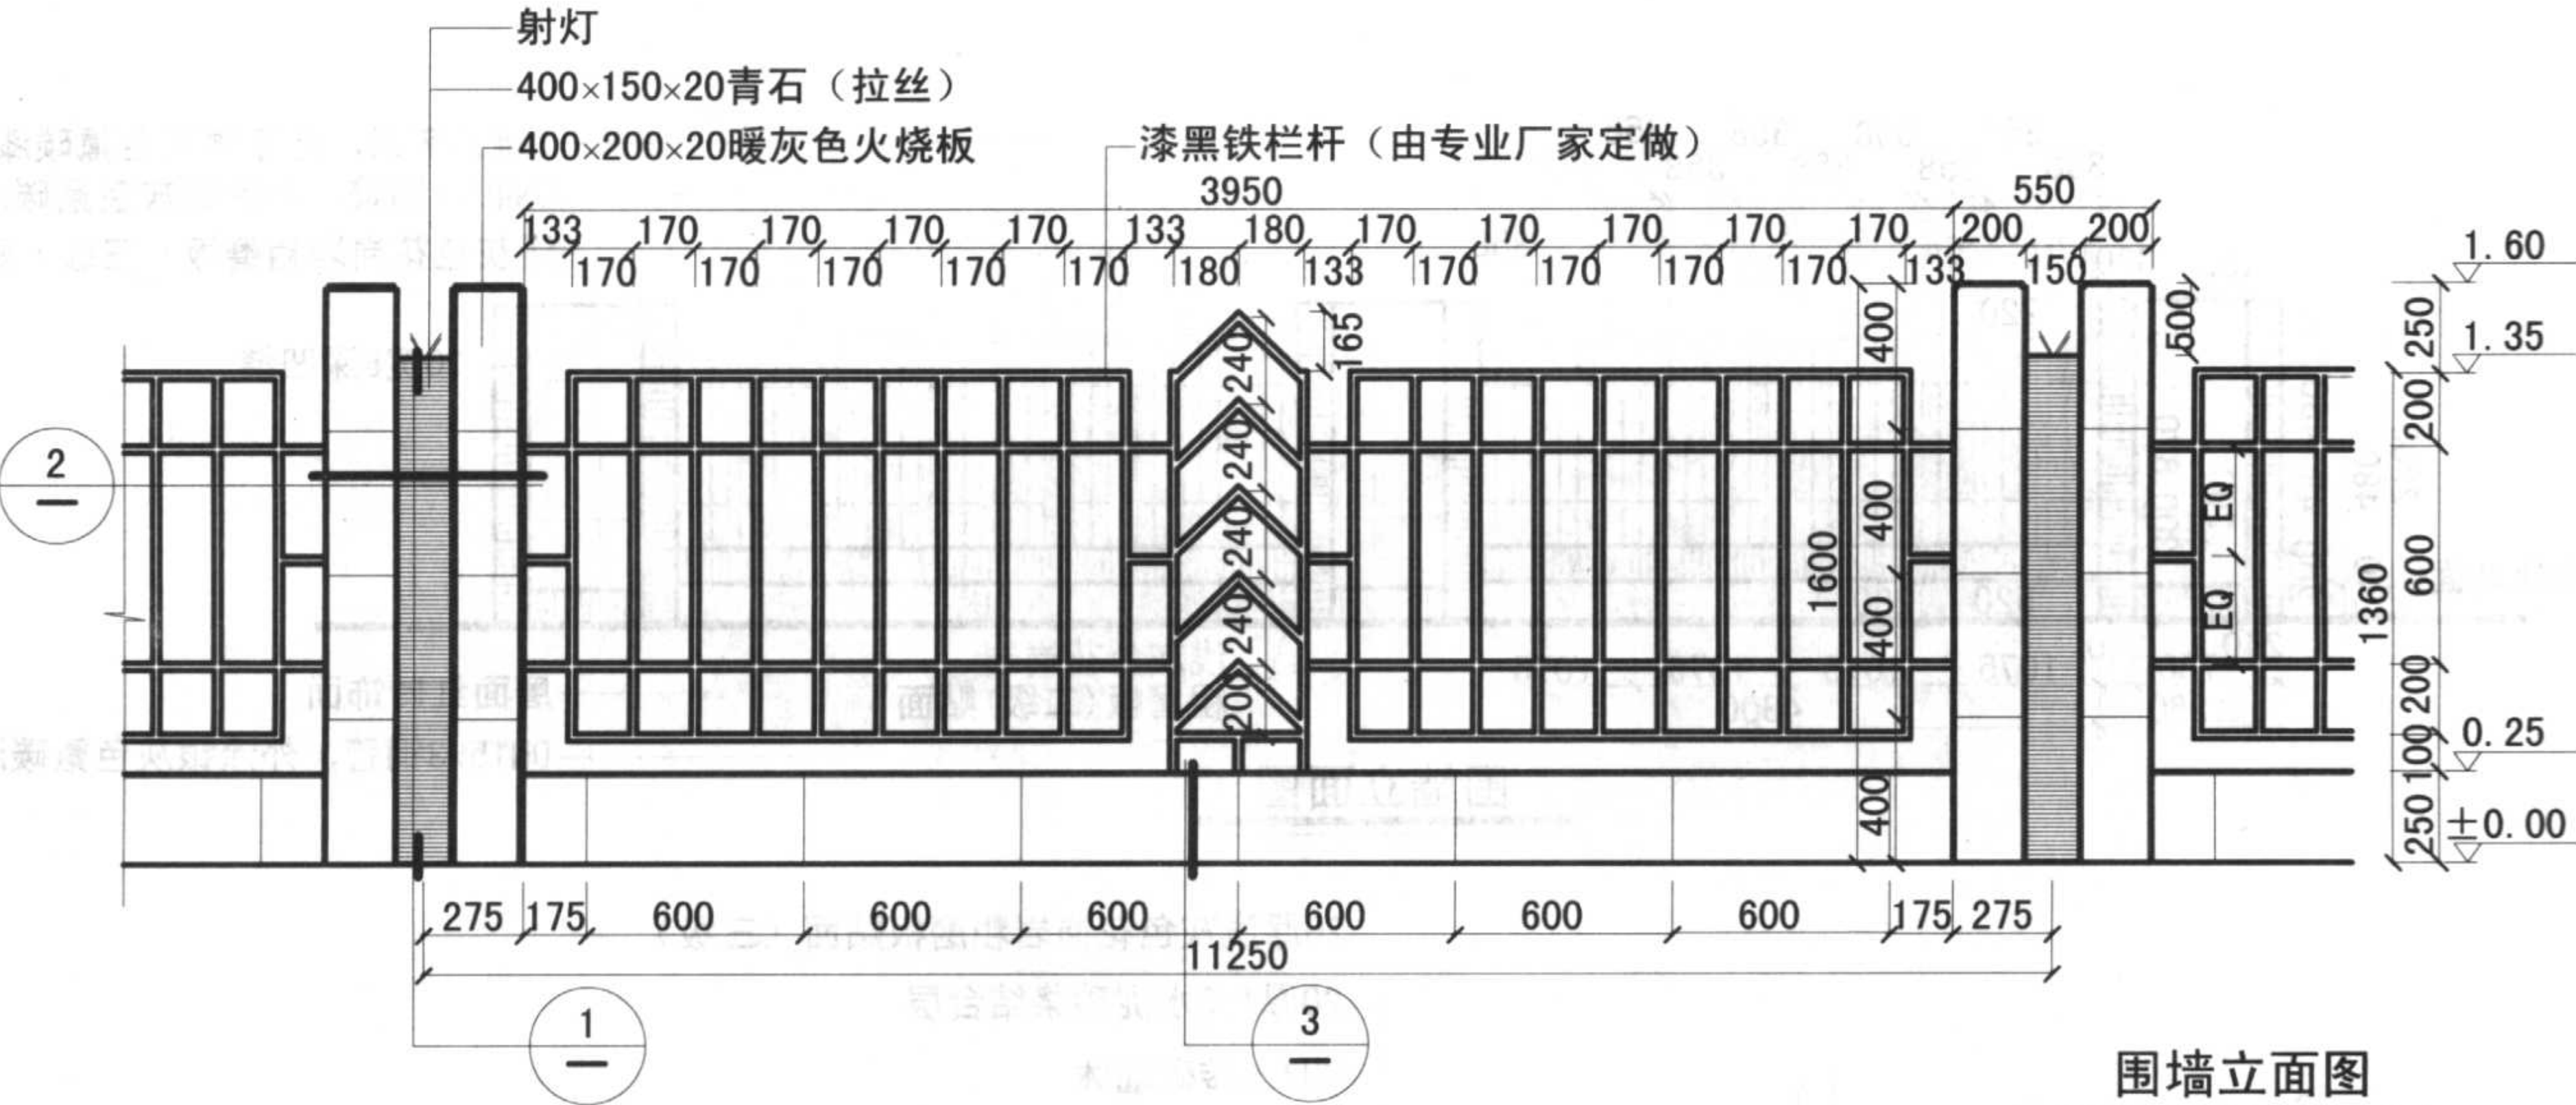

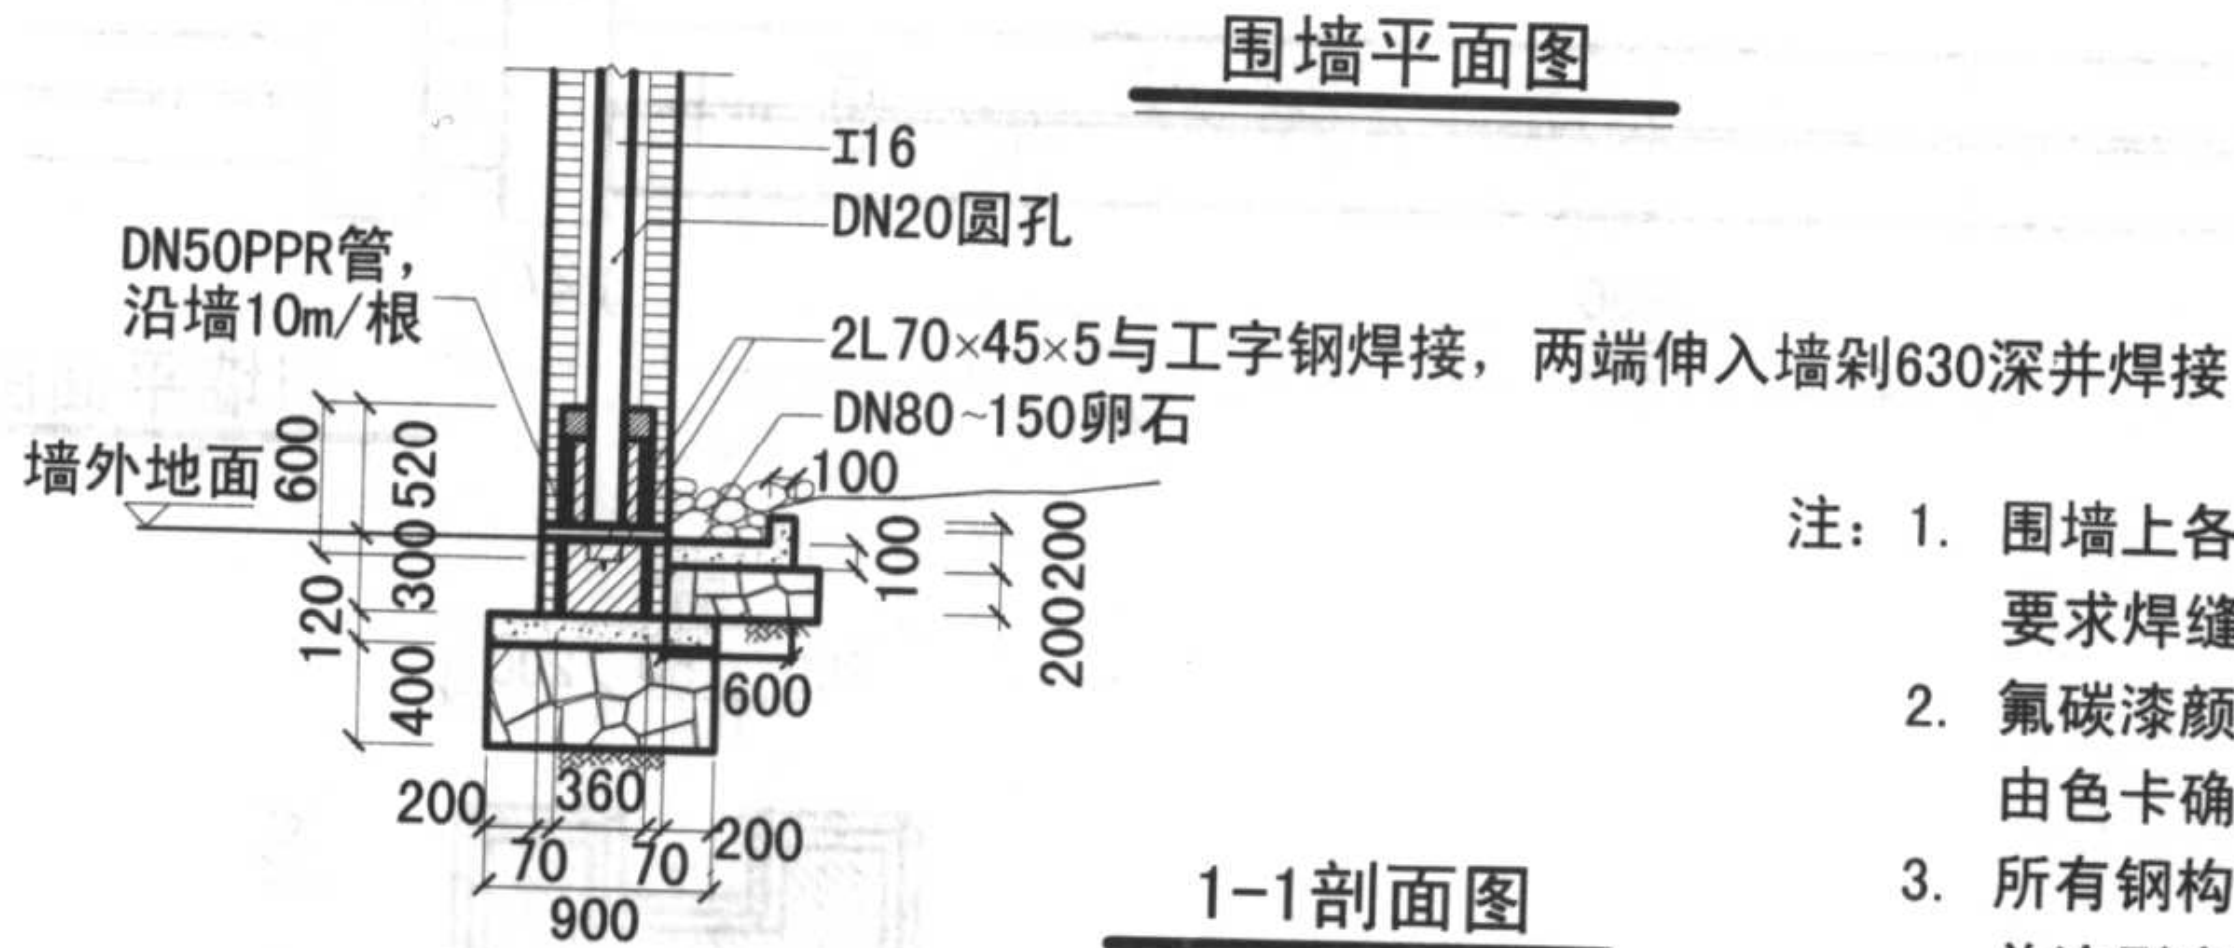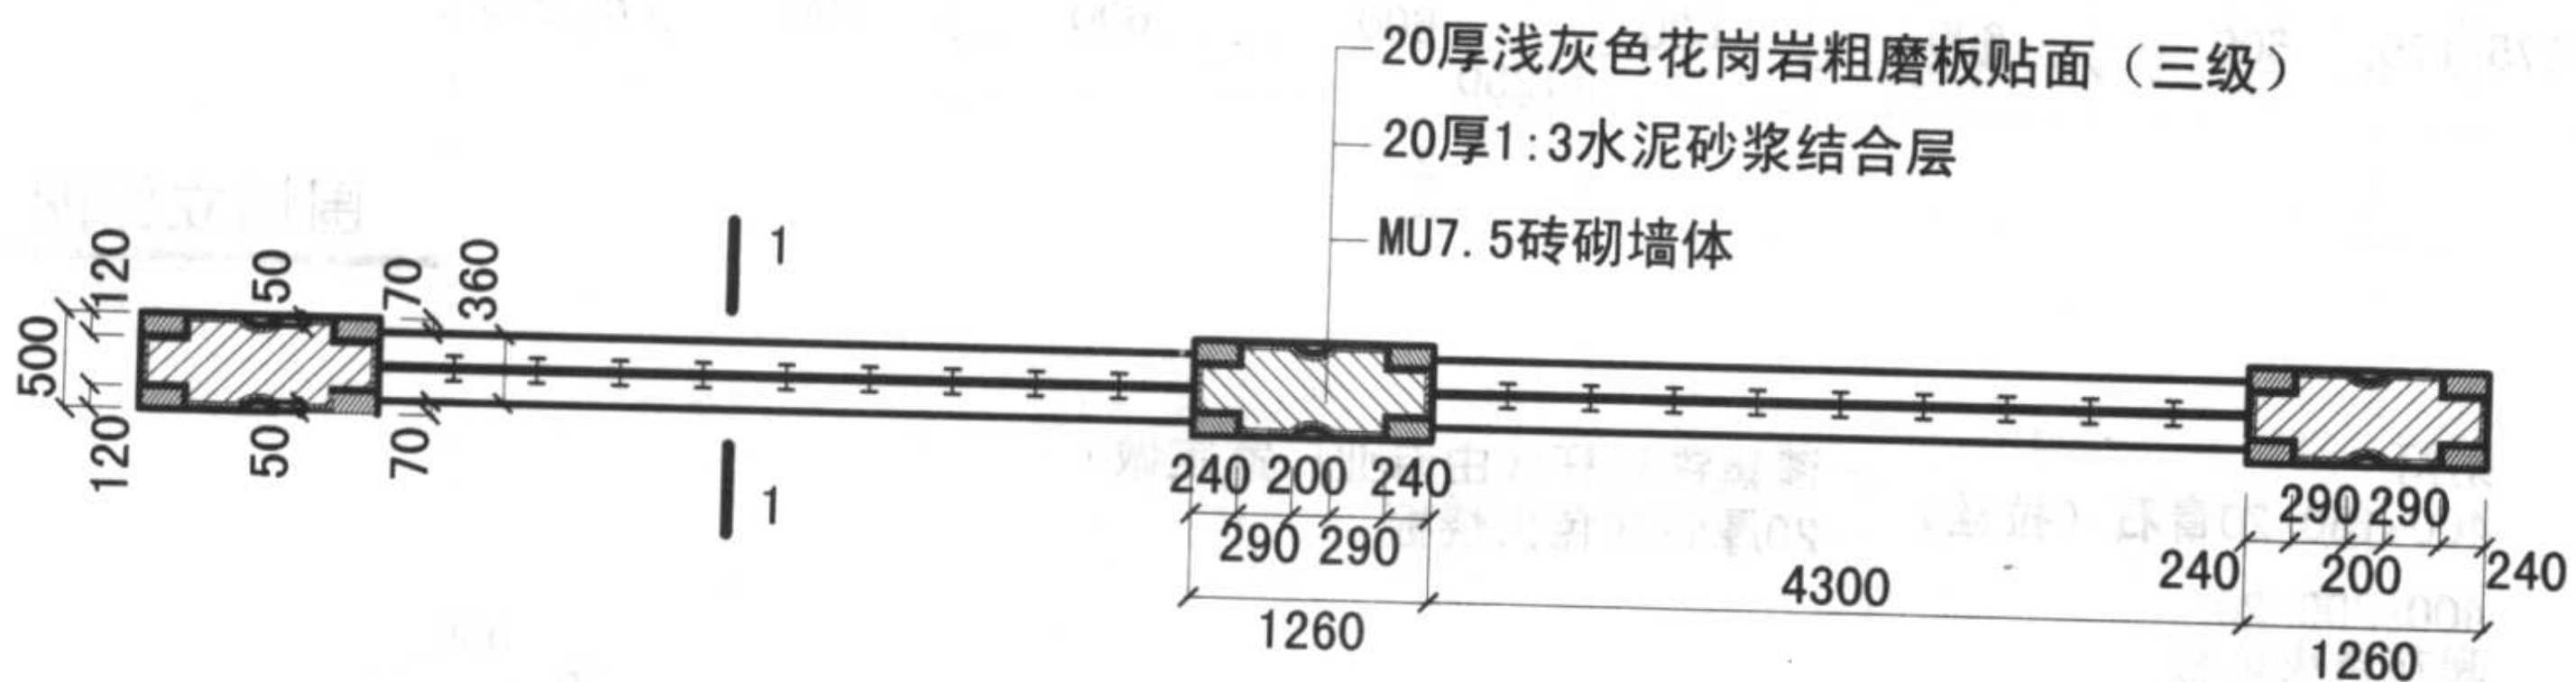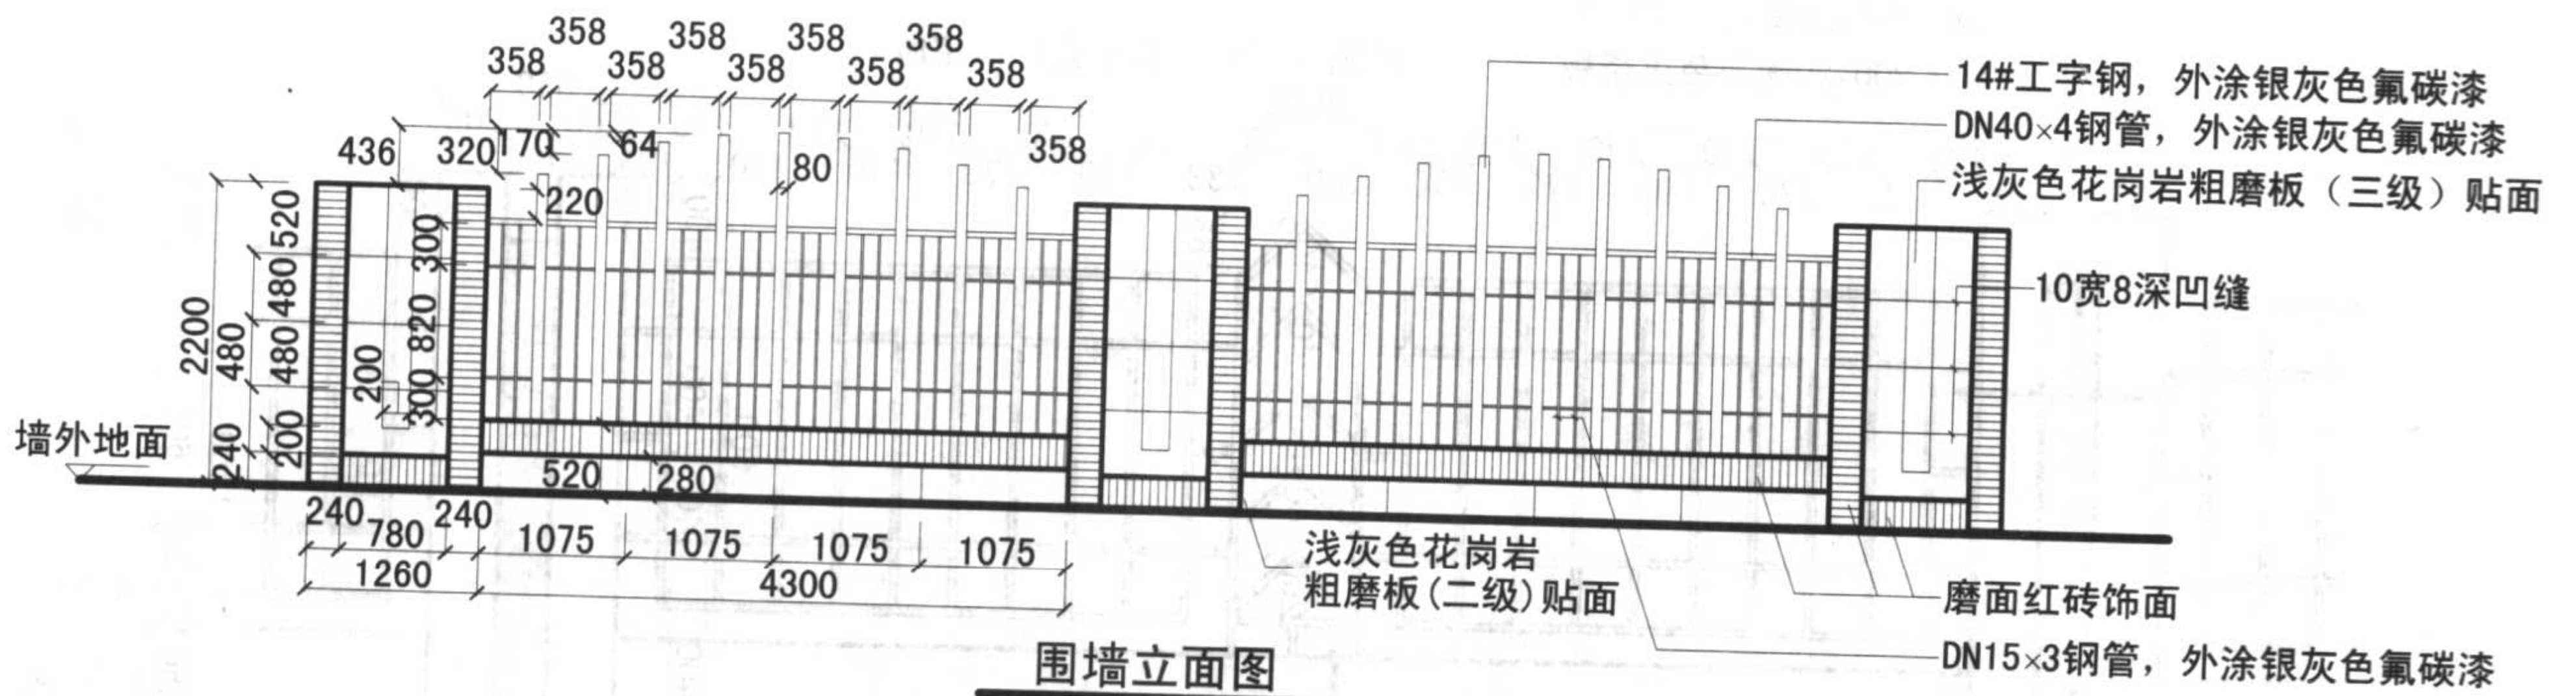


- 注: 1. 围墙上各钢构件均采用焊接固定, 要求焊缝饱满, 光滑均匀。
2. 氟碳漆颜色待主体工程完成后, 再由色卡确定。
3. 所有钢构件均需做防腐除锈处理, 并涂刷底漆, 按涂刷氟碳漆规范进行。

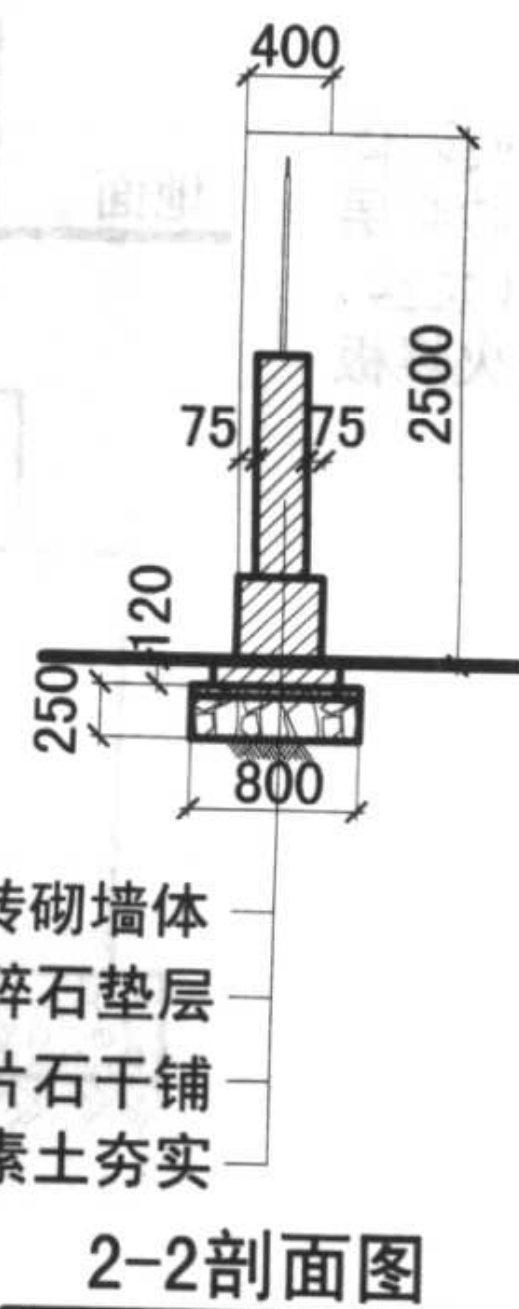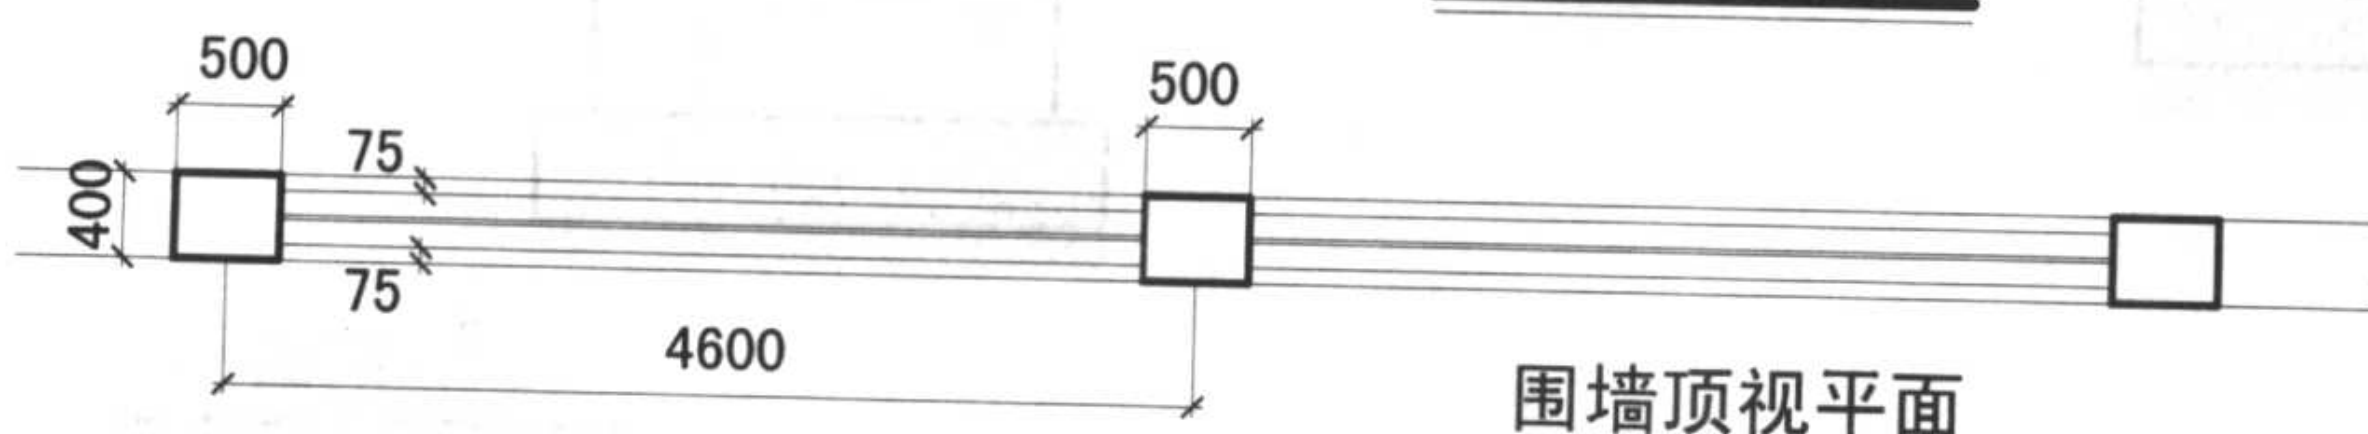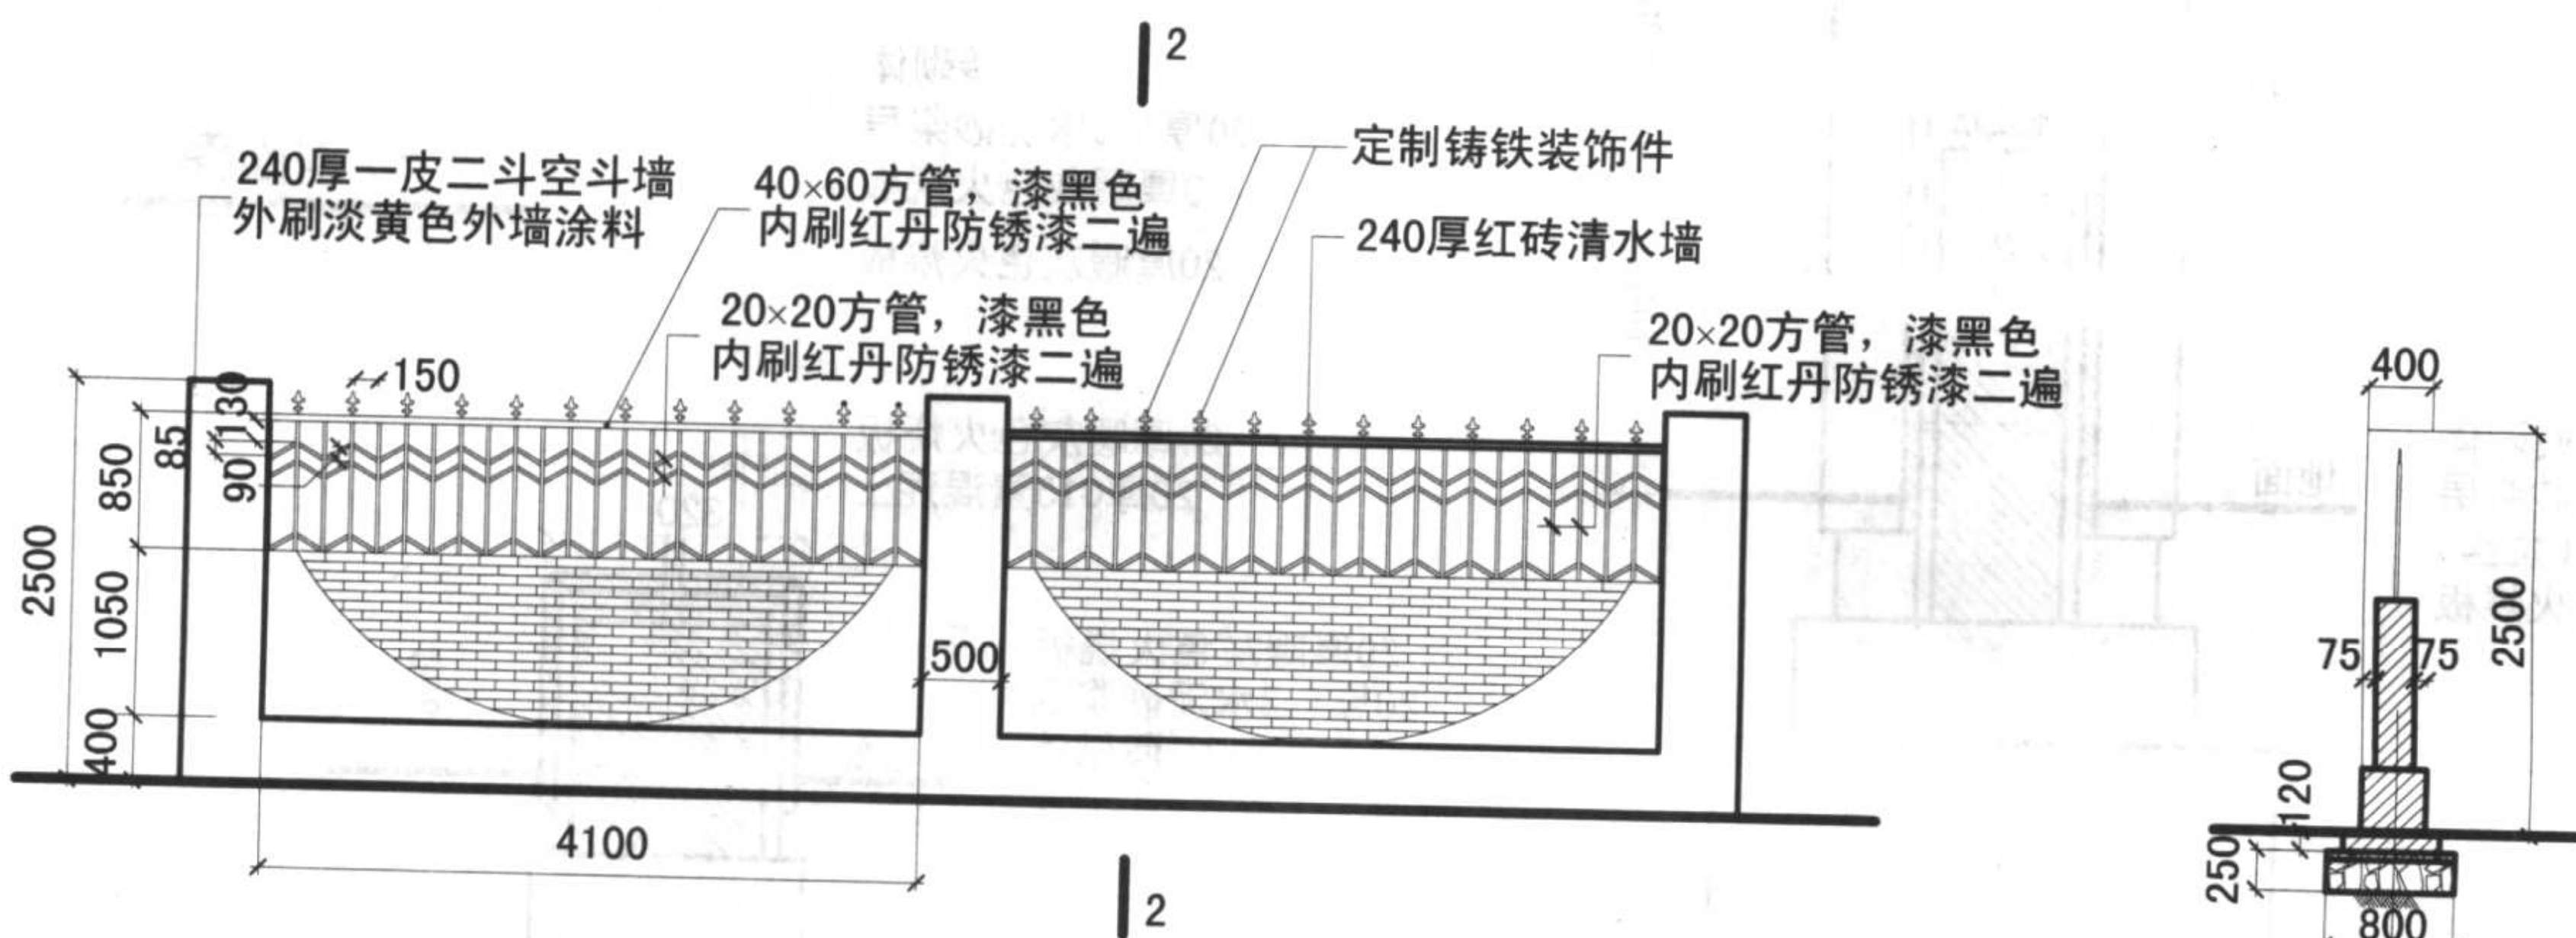


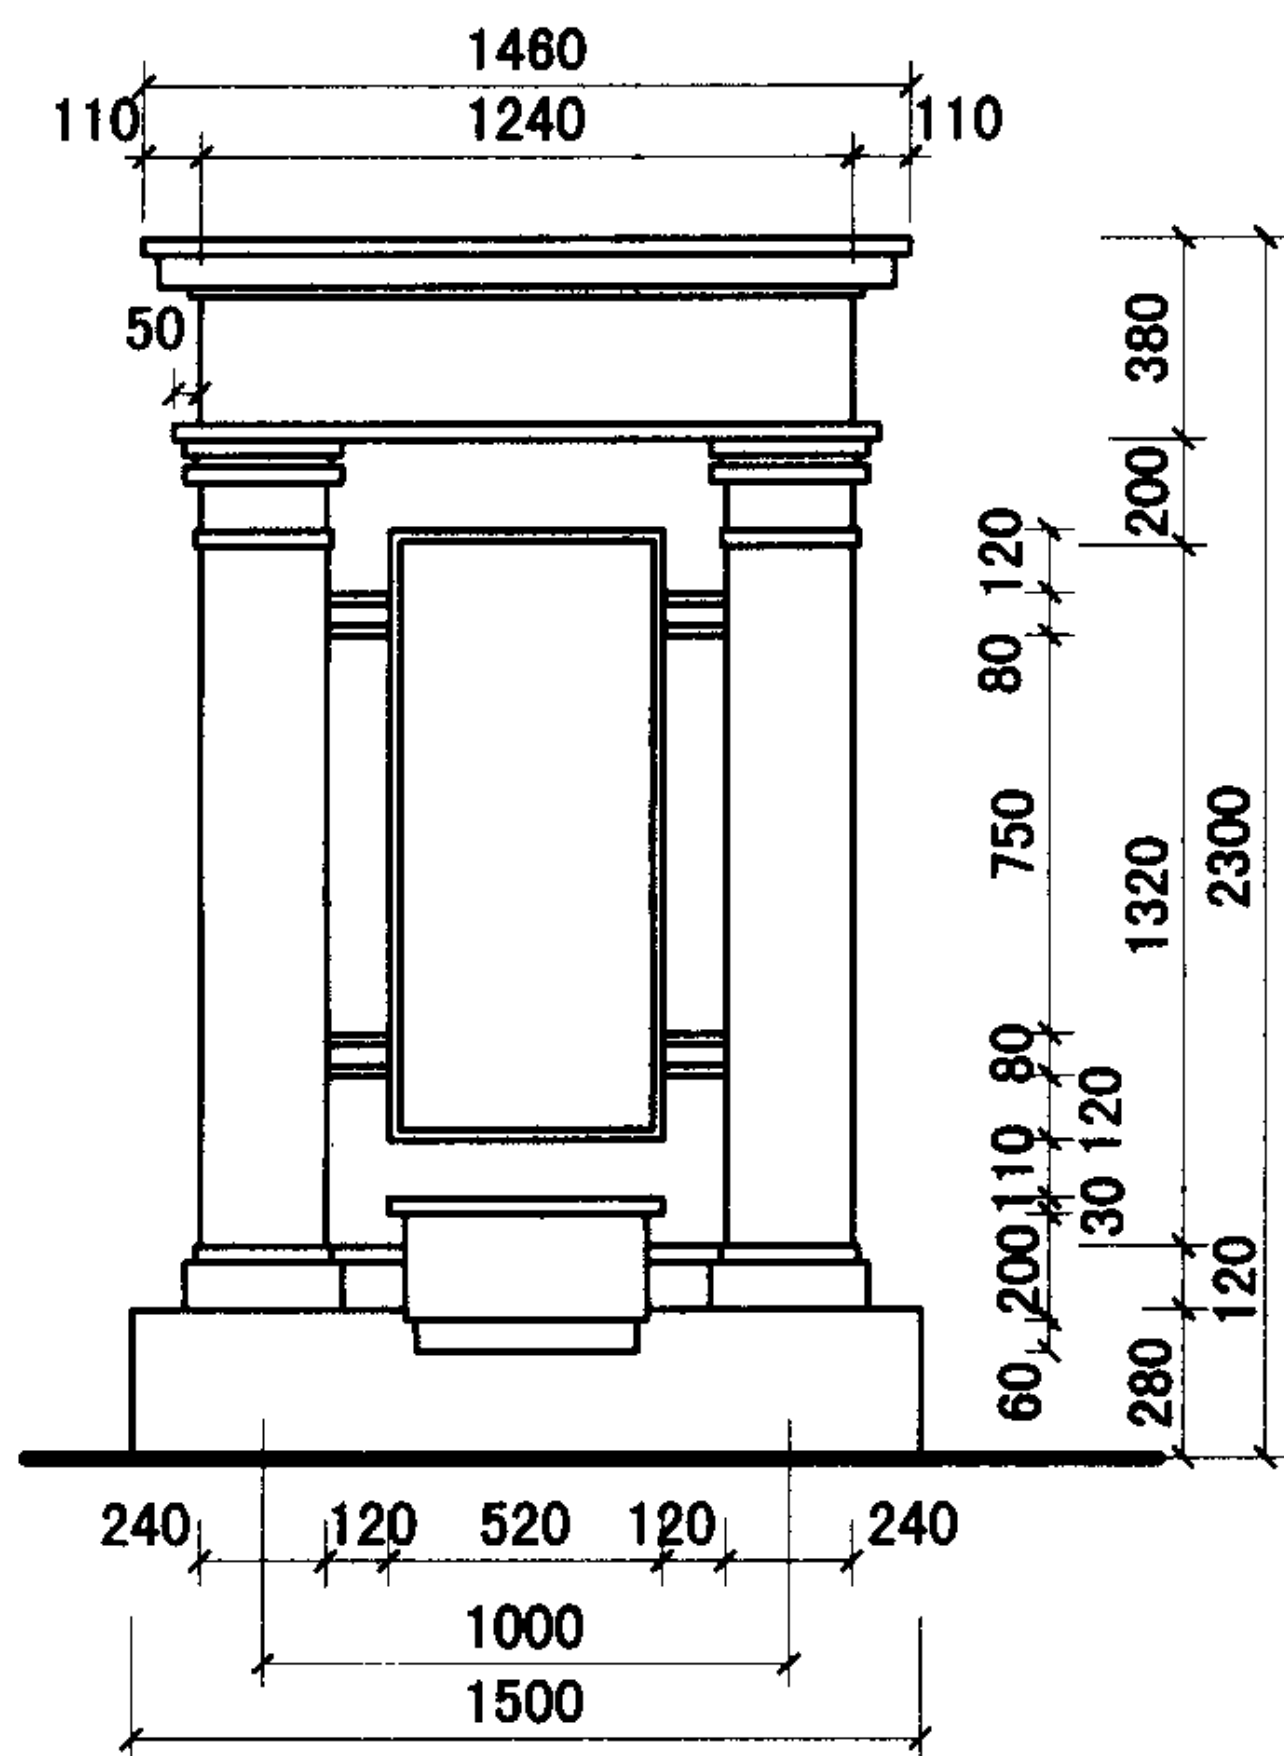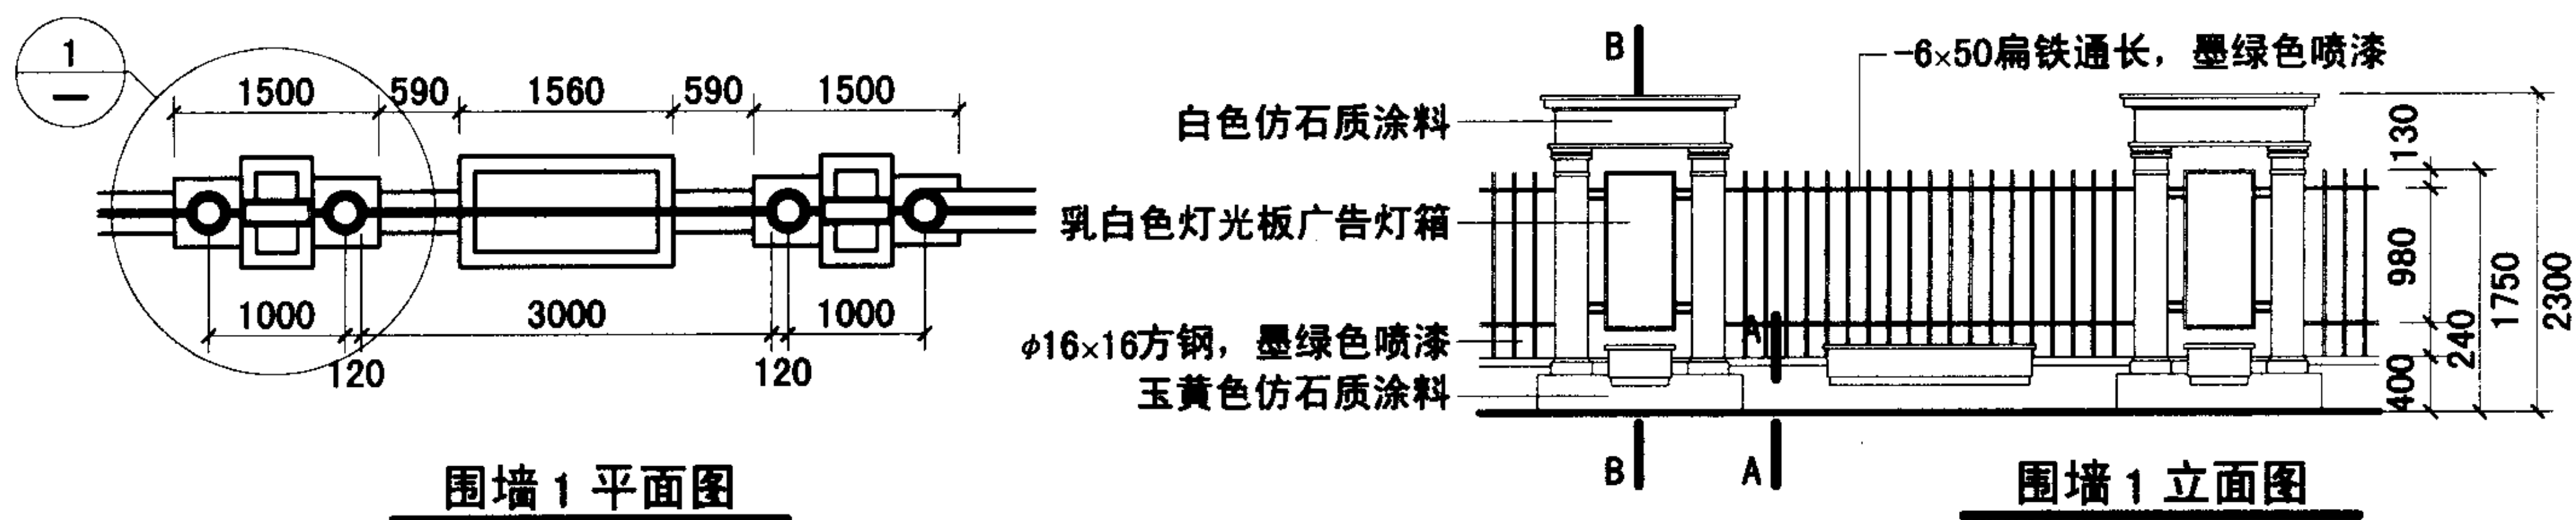


围墙 1 立柱正立面图

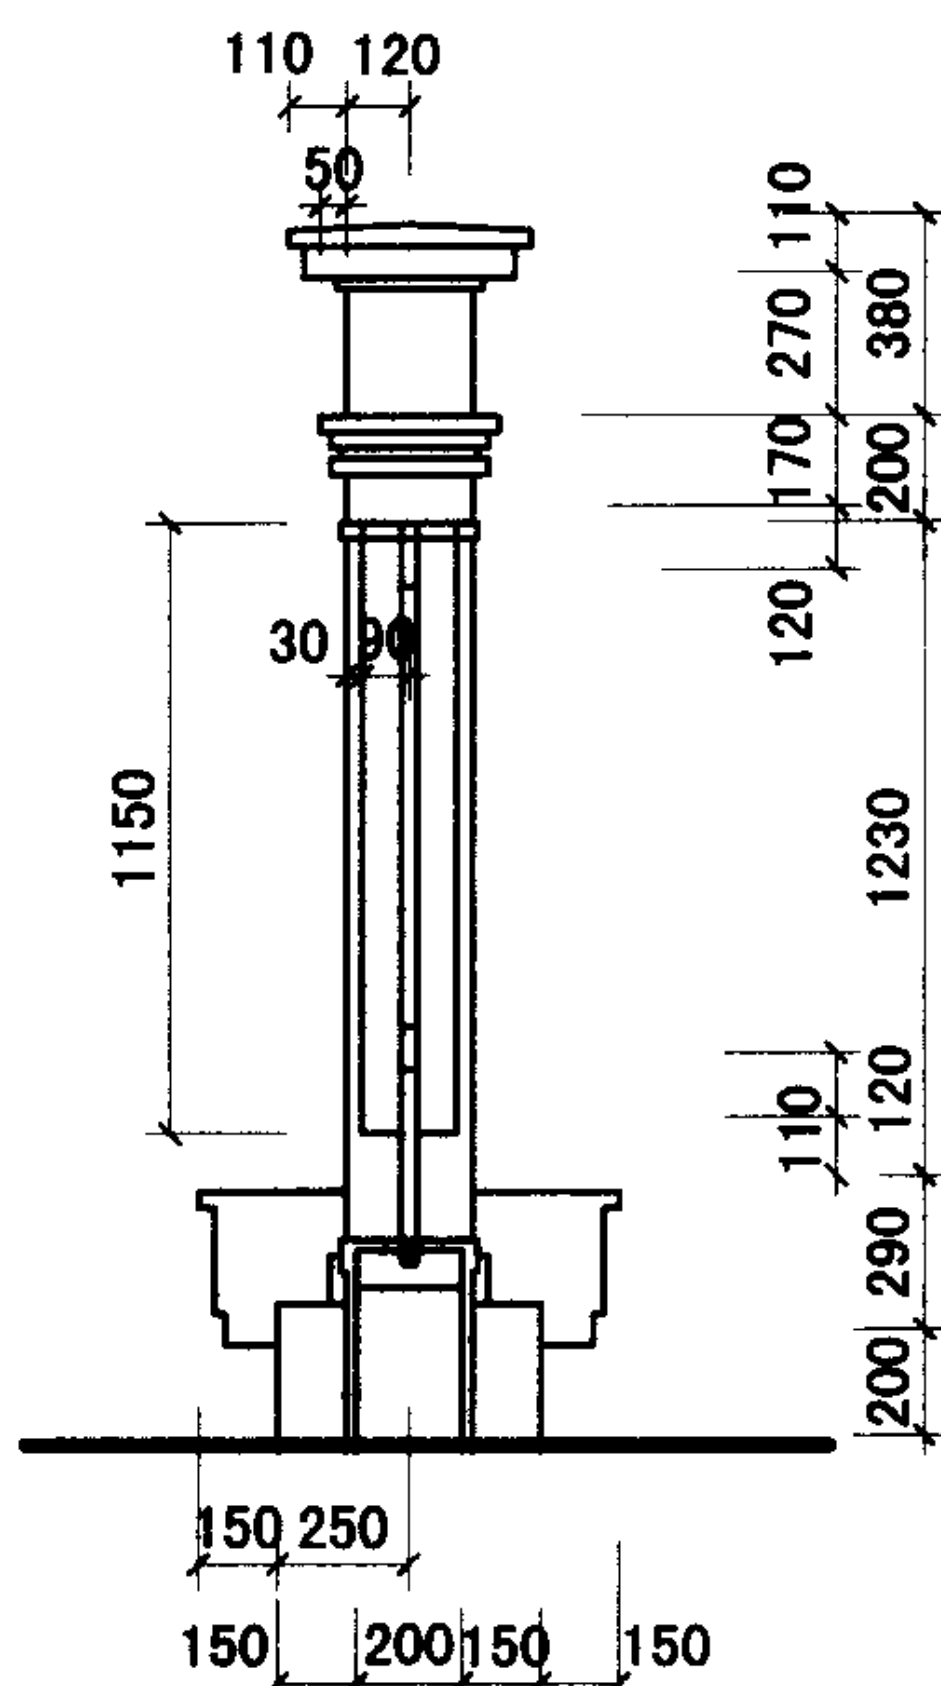


围墙 1 立柱侧立面图

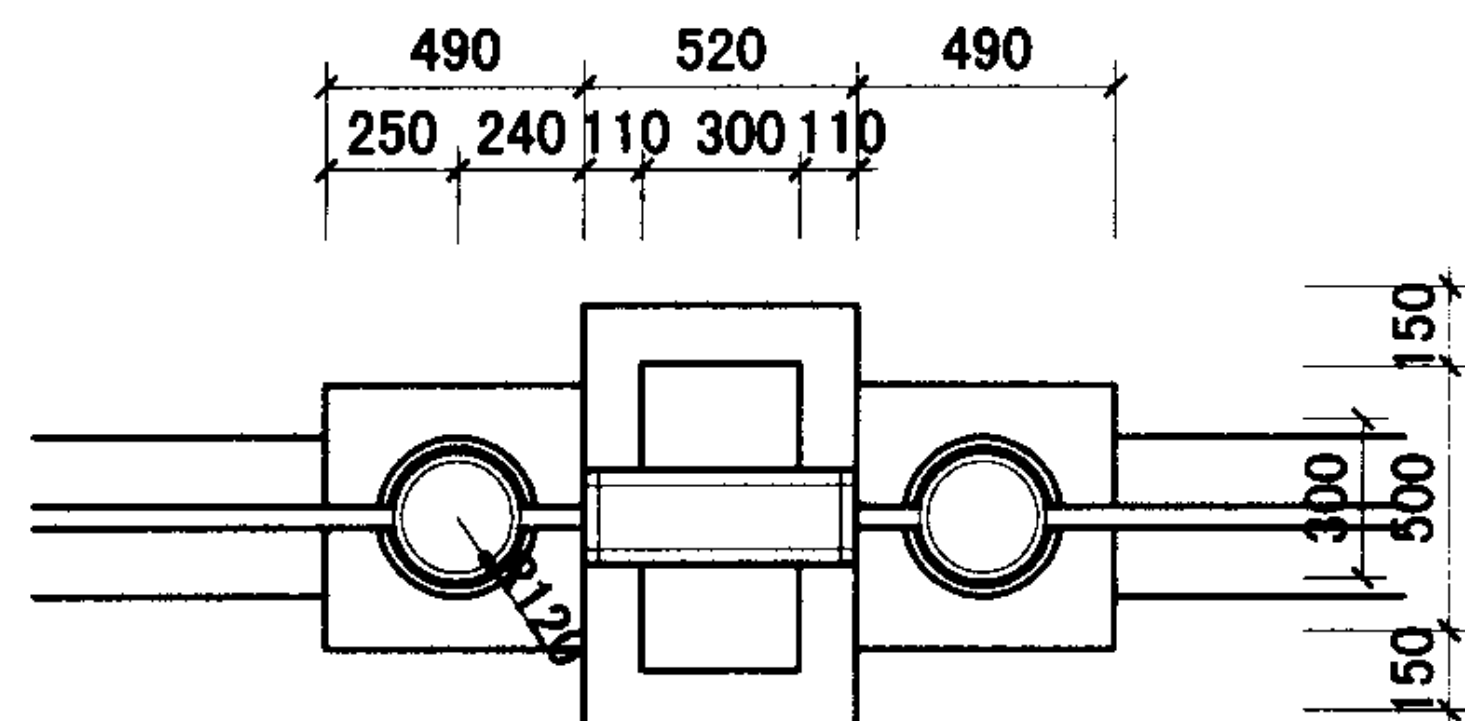

1

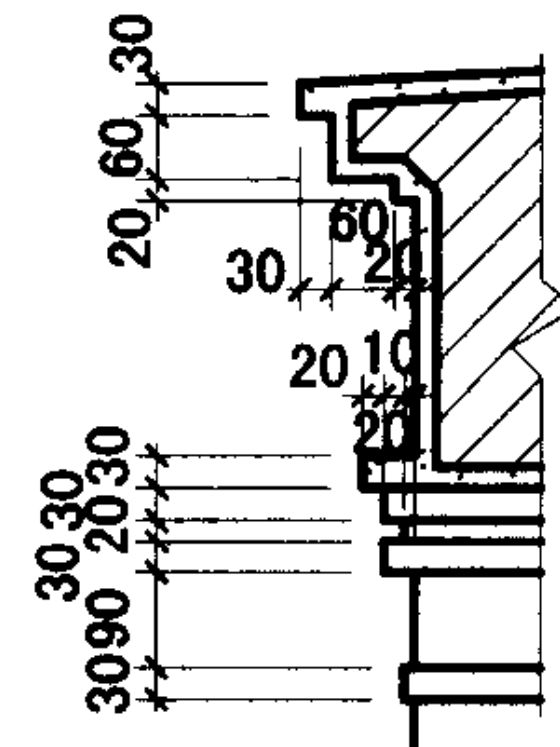


2

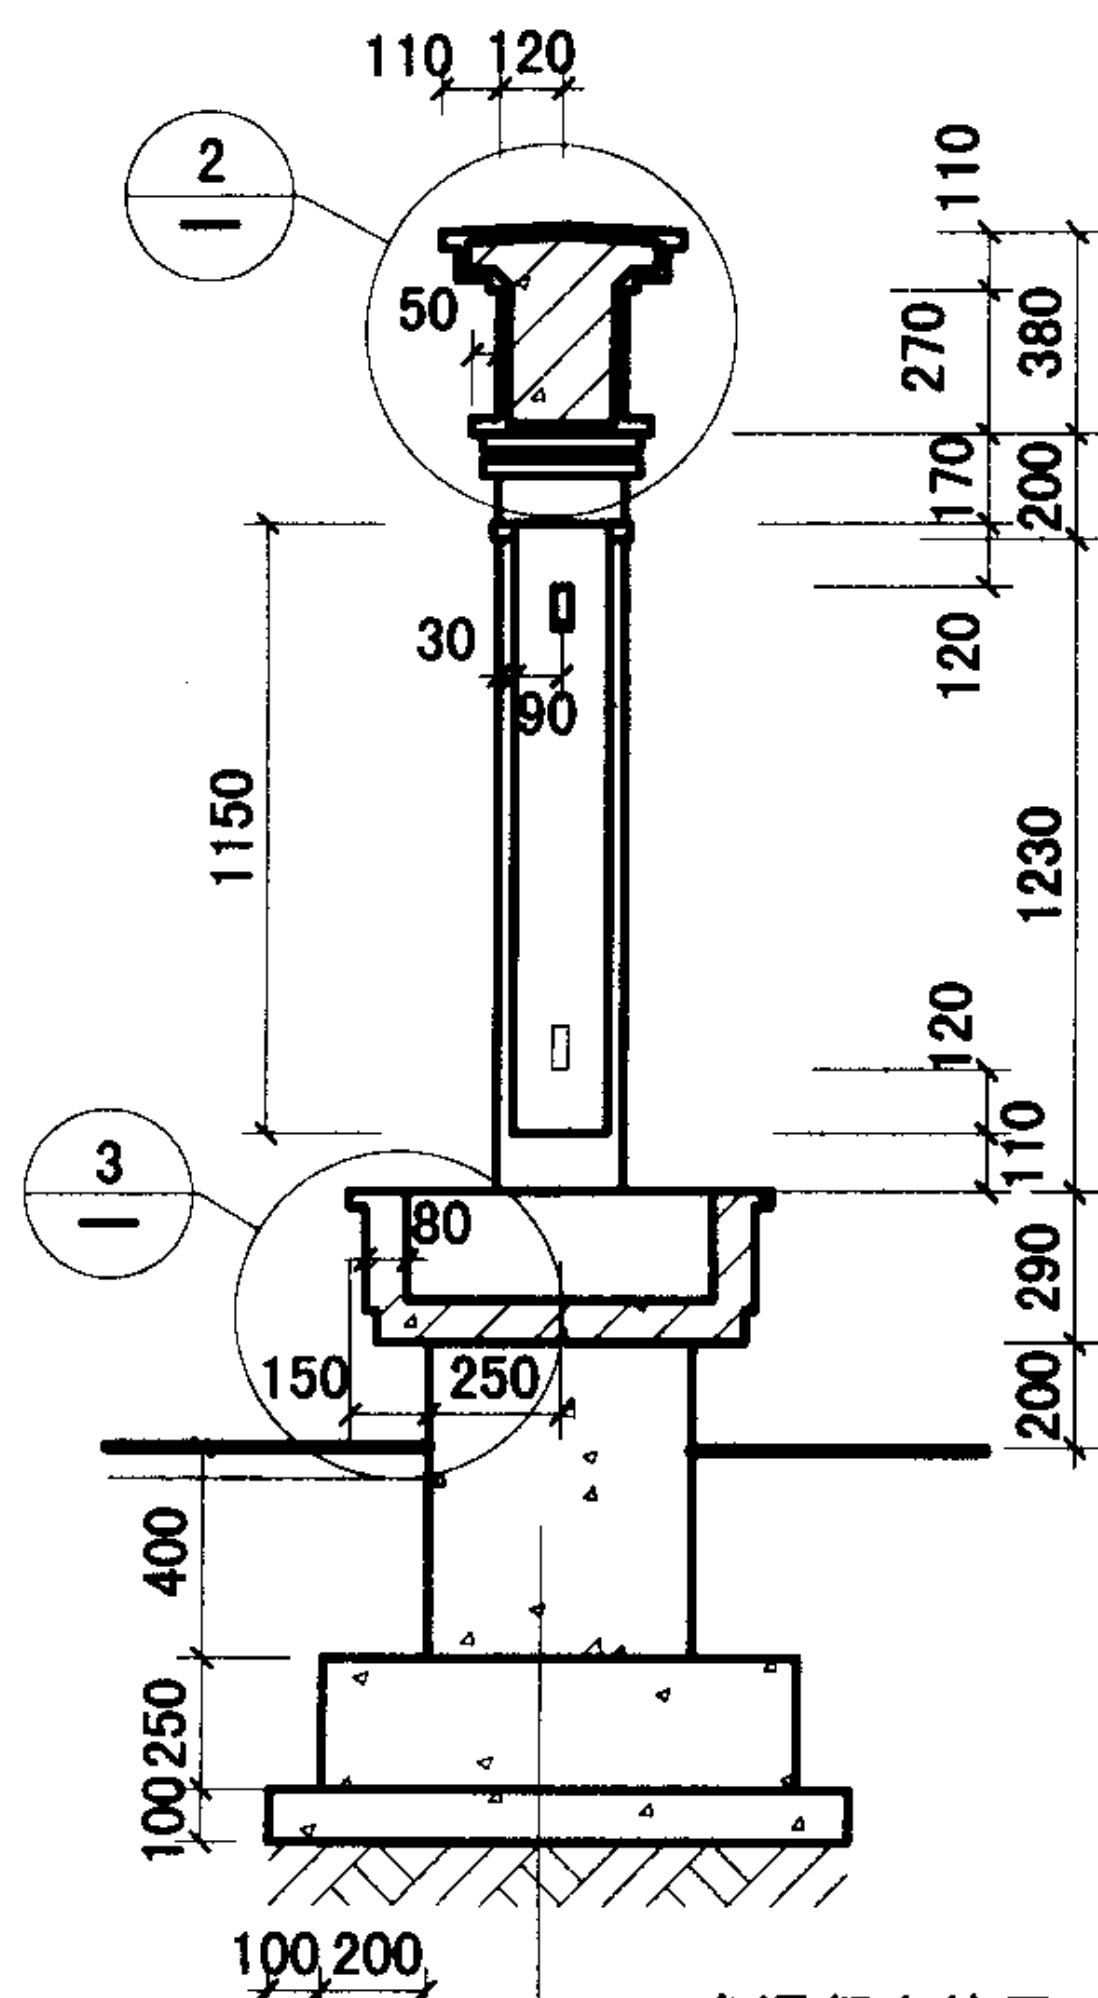


A-A 剖面图

C15 素混凝土垫层
C15 素混凝土垫层
C7.5 素混凝土垫层
素土夯实

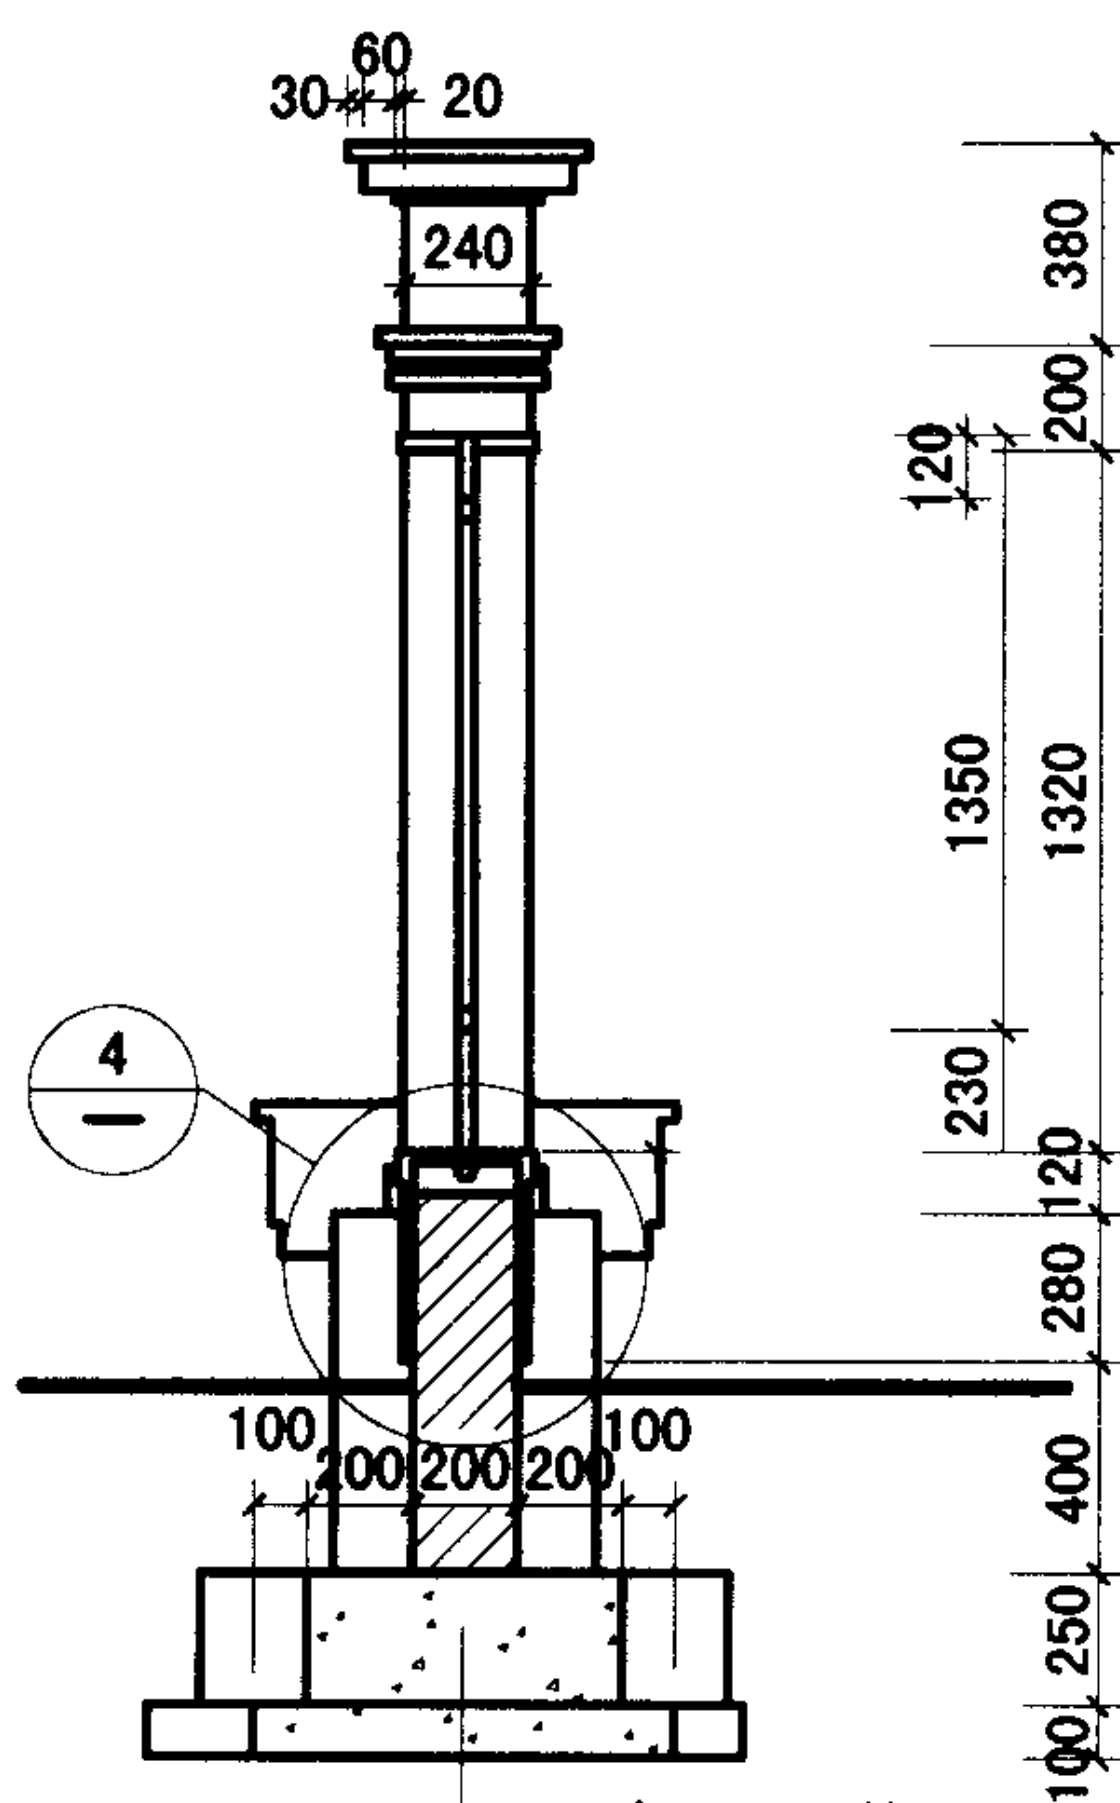


B-B 剖面图

C15 素混凝土垫层
C7.5 素混凝土垫层
素土夯实

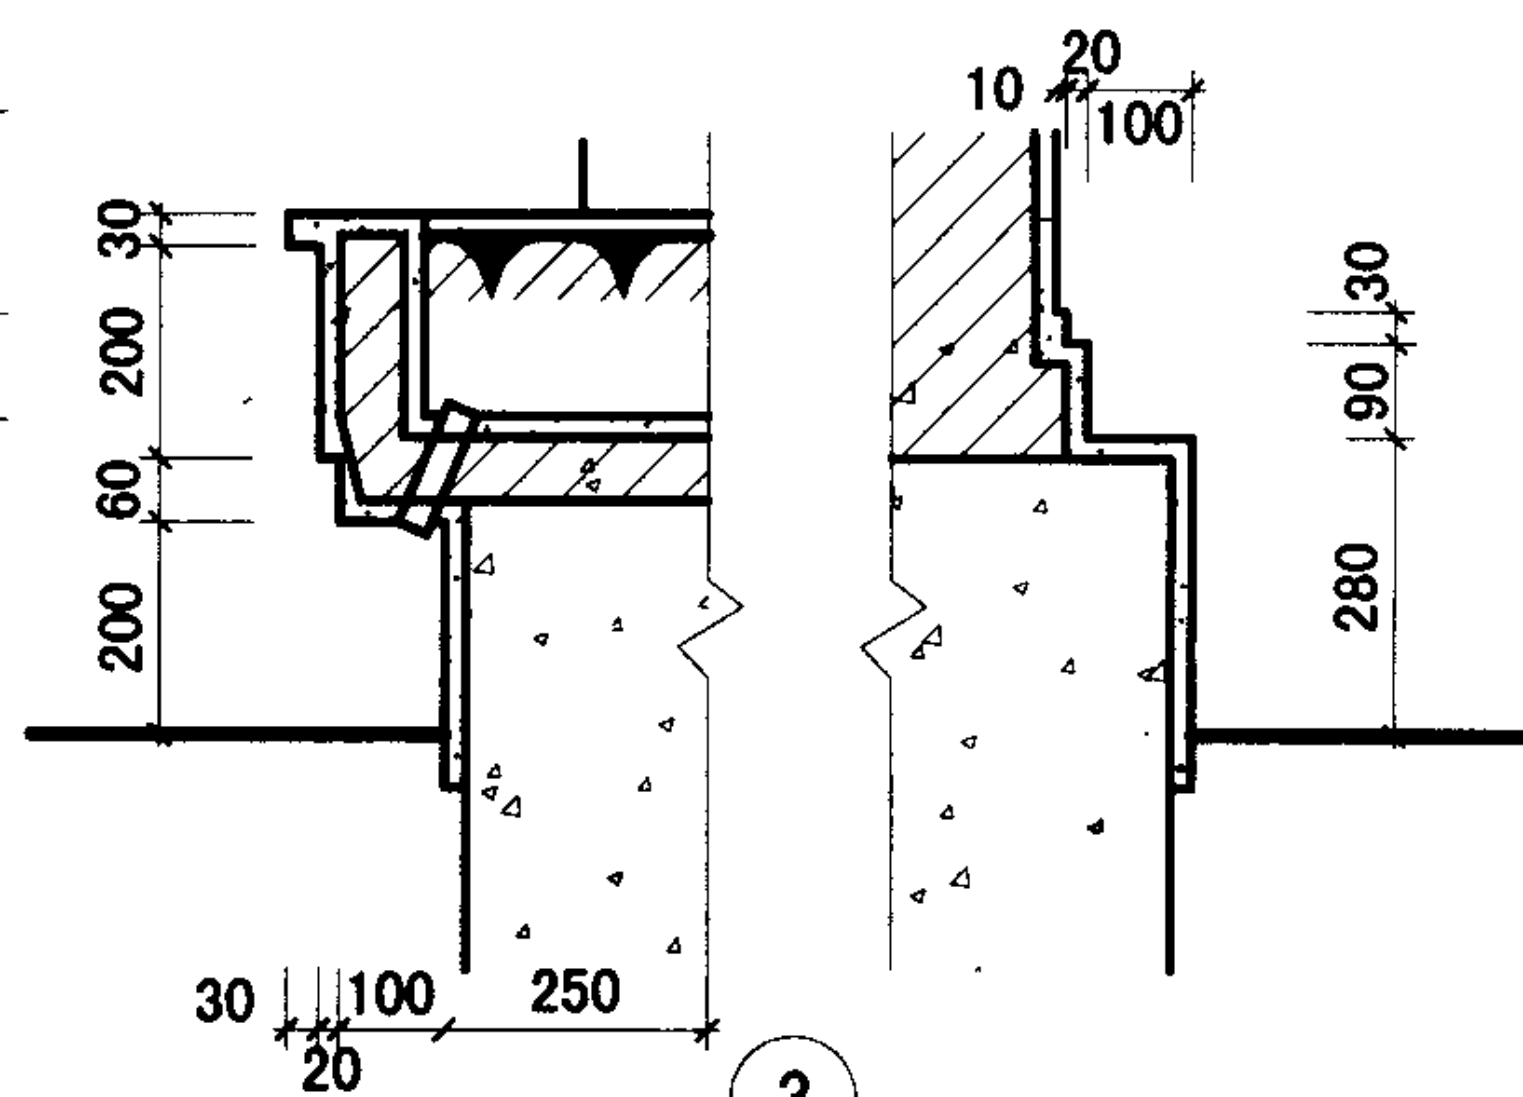


3


预埋-5×50通长 C10 素混凝土

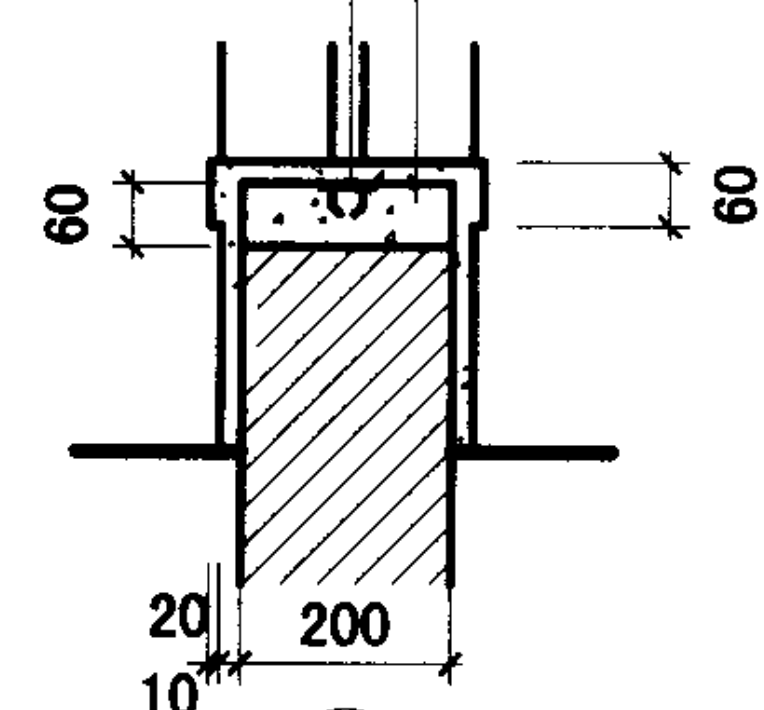


4

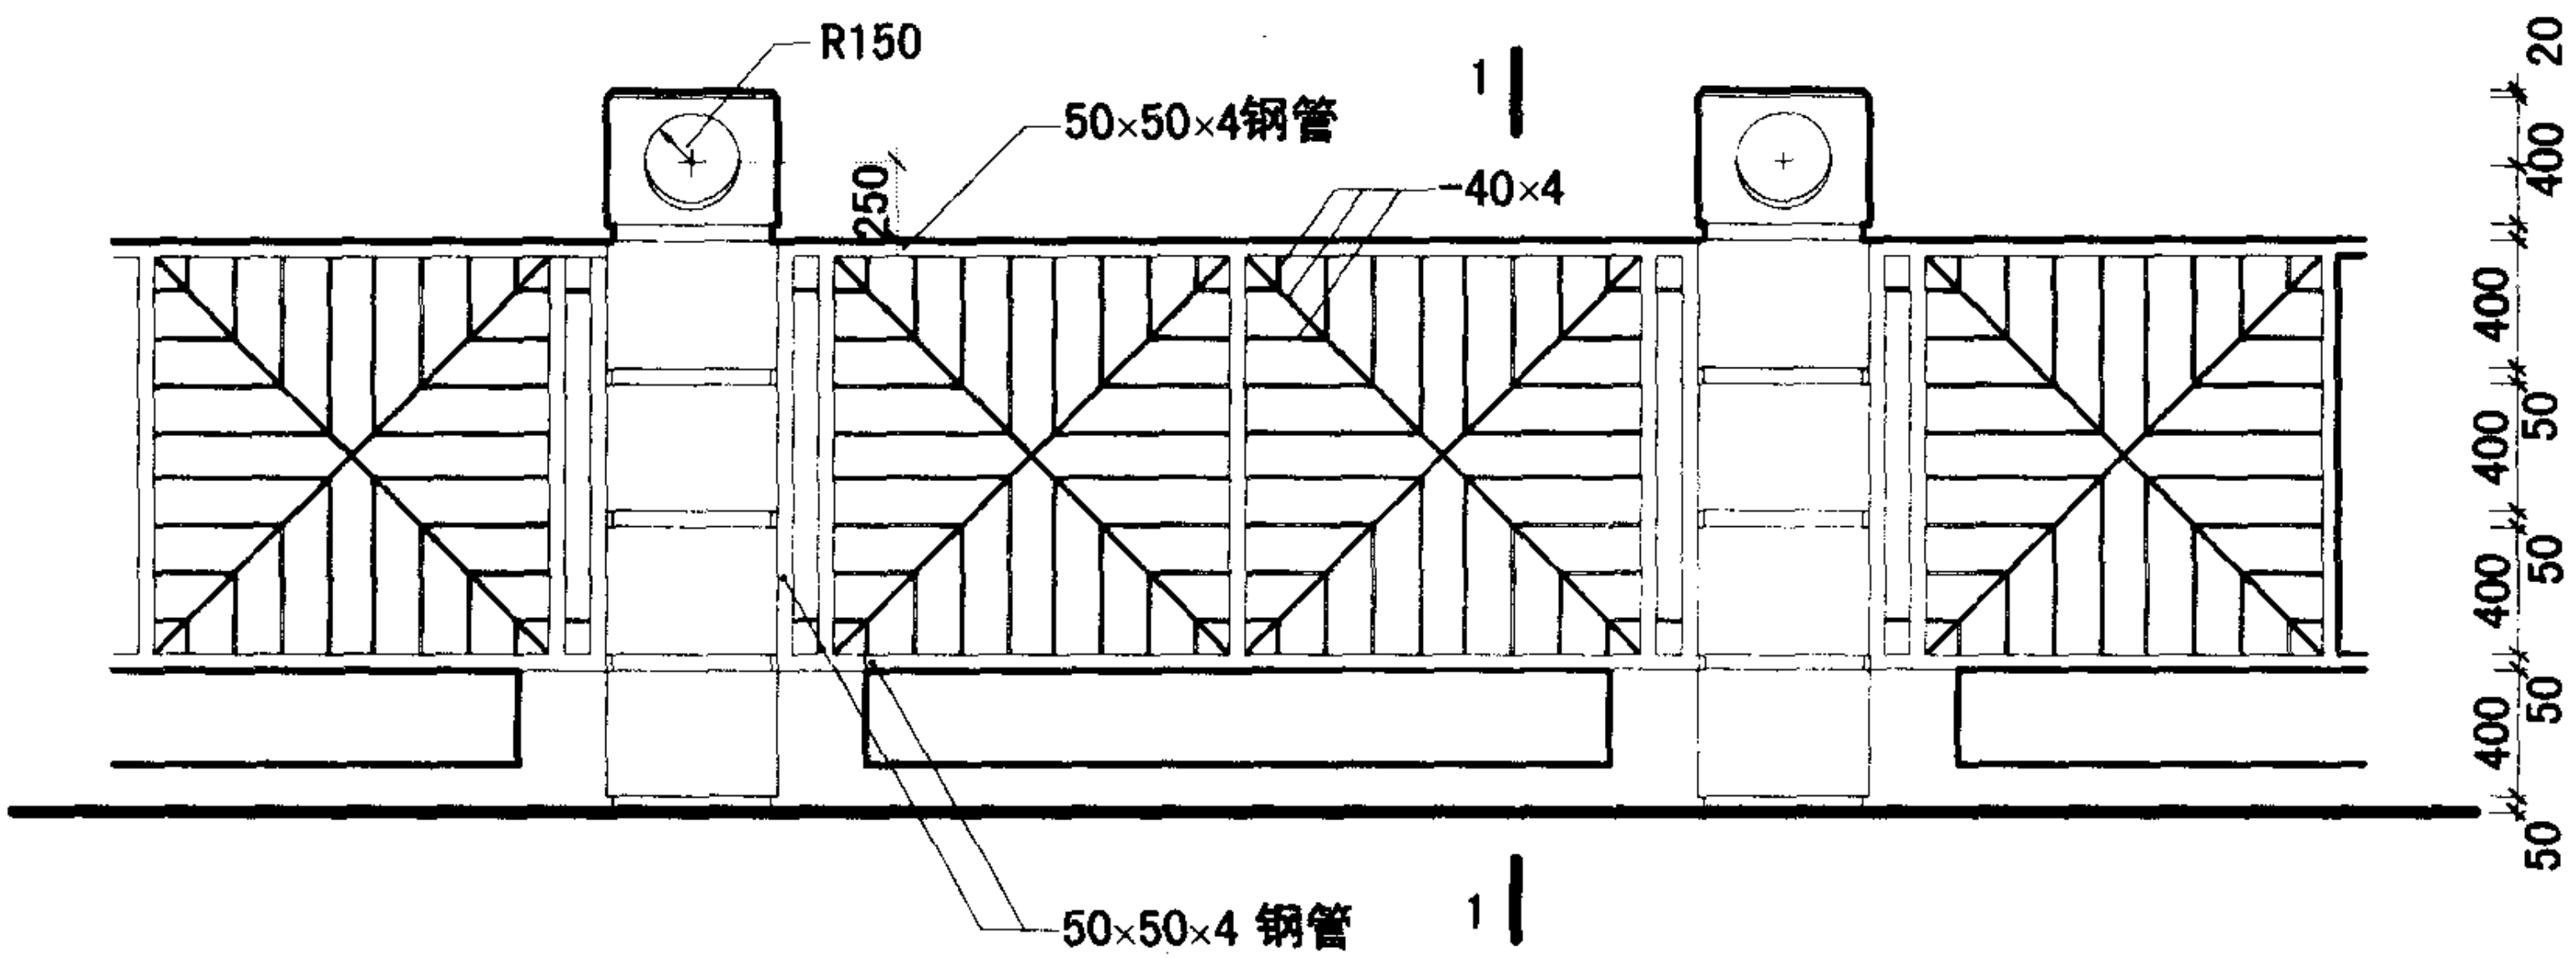


立面图

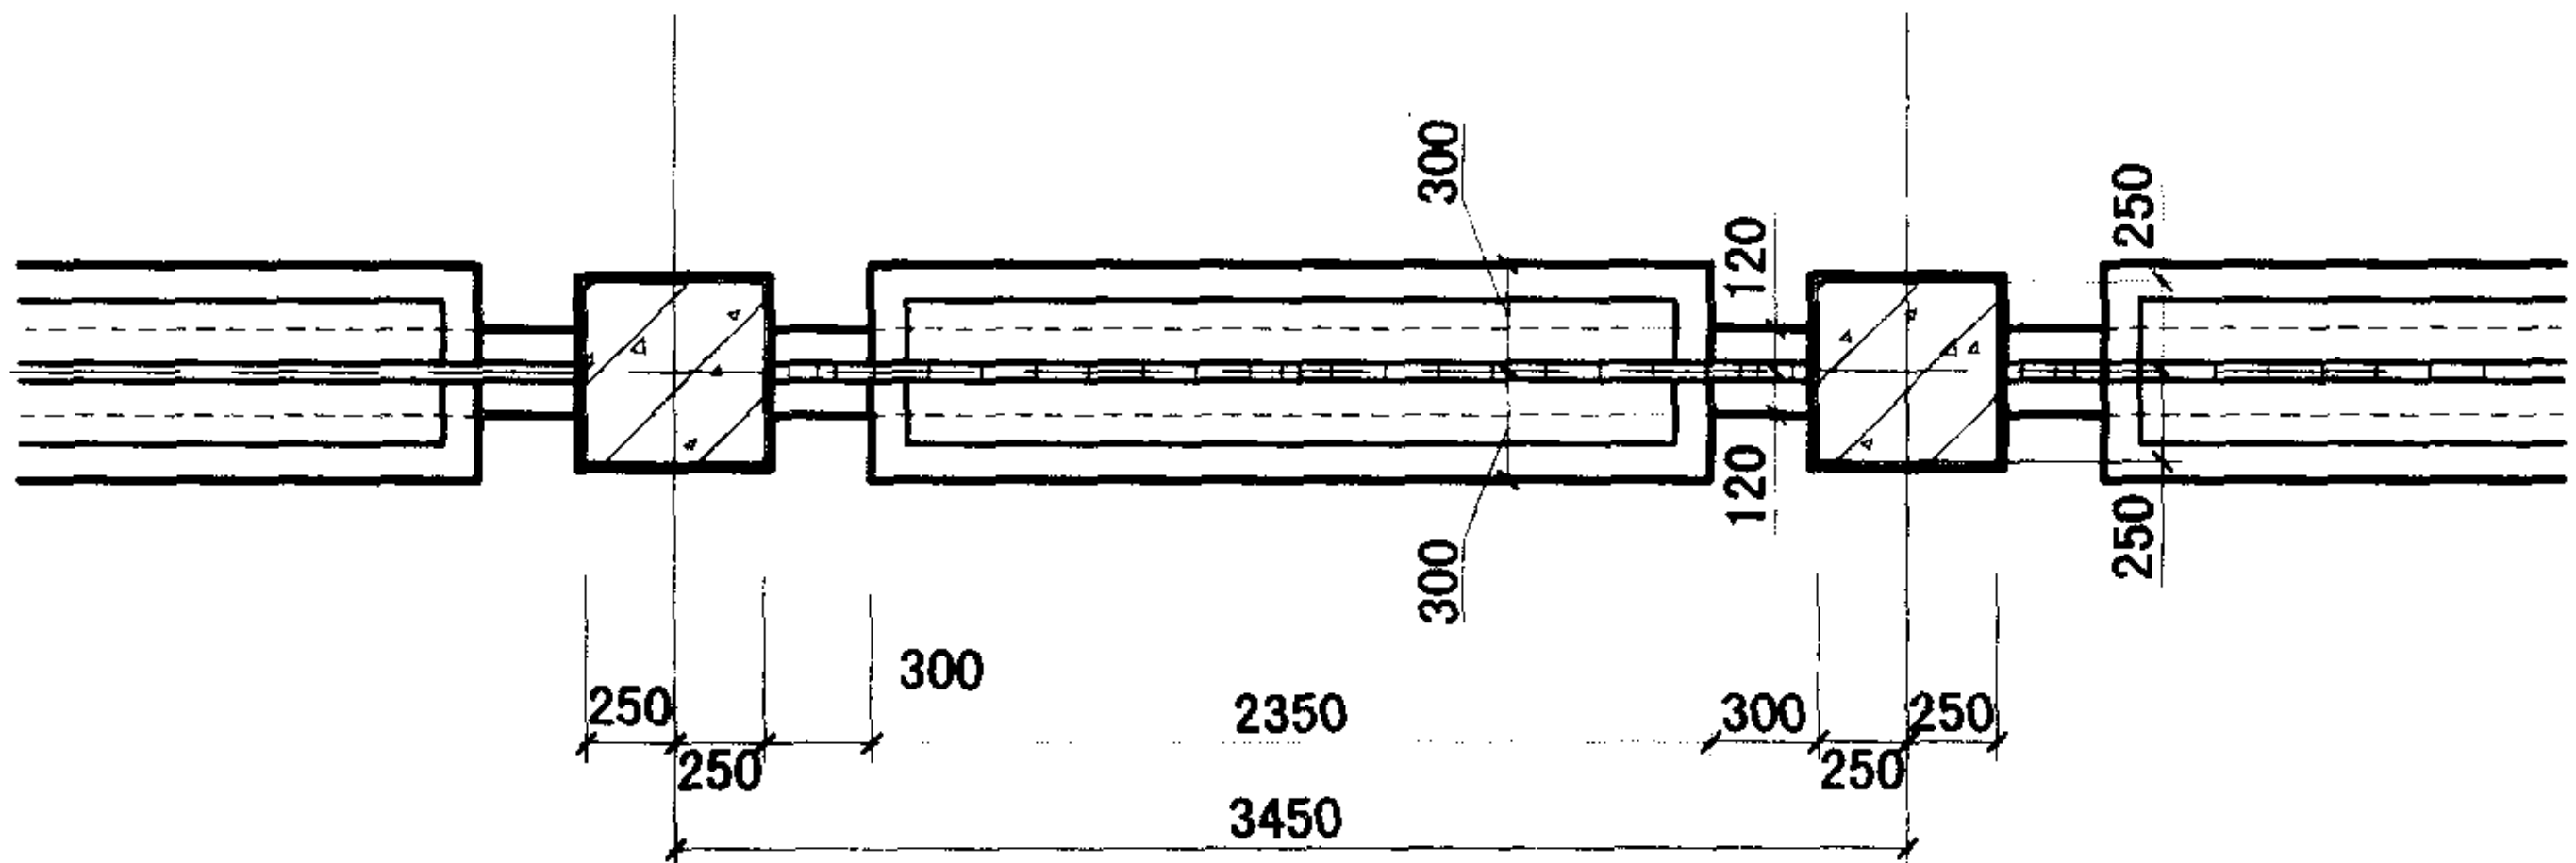


平面图

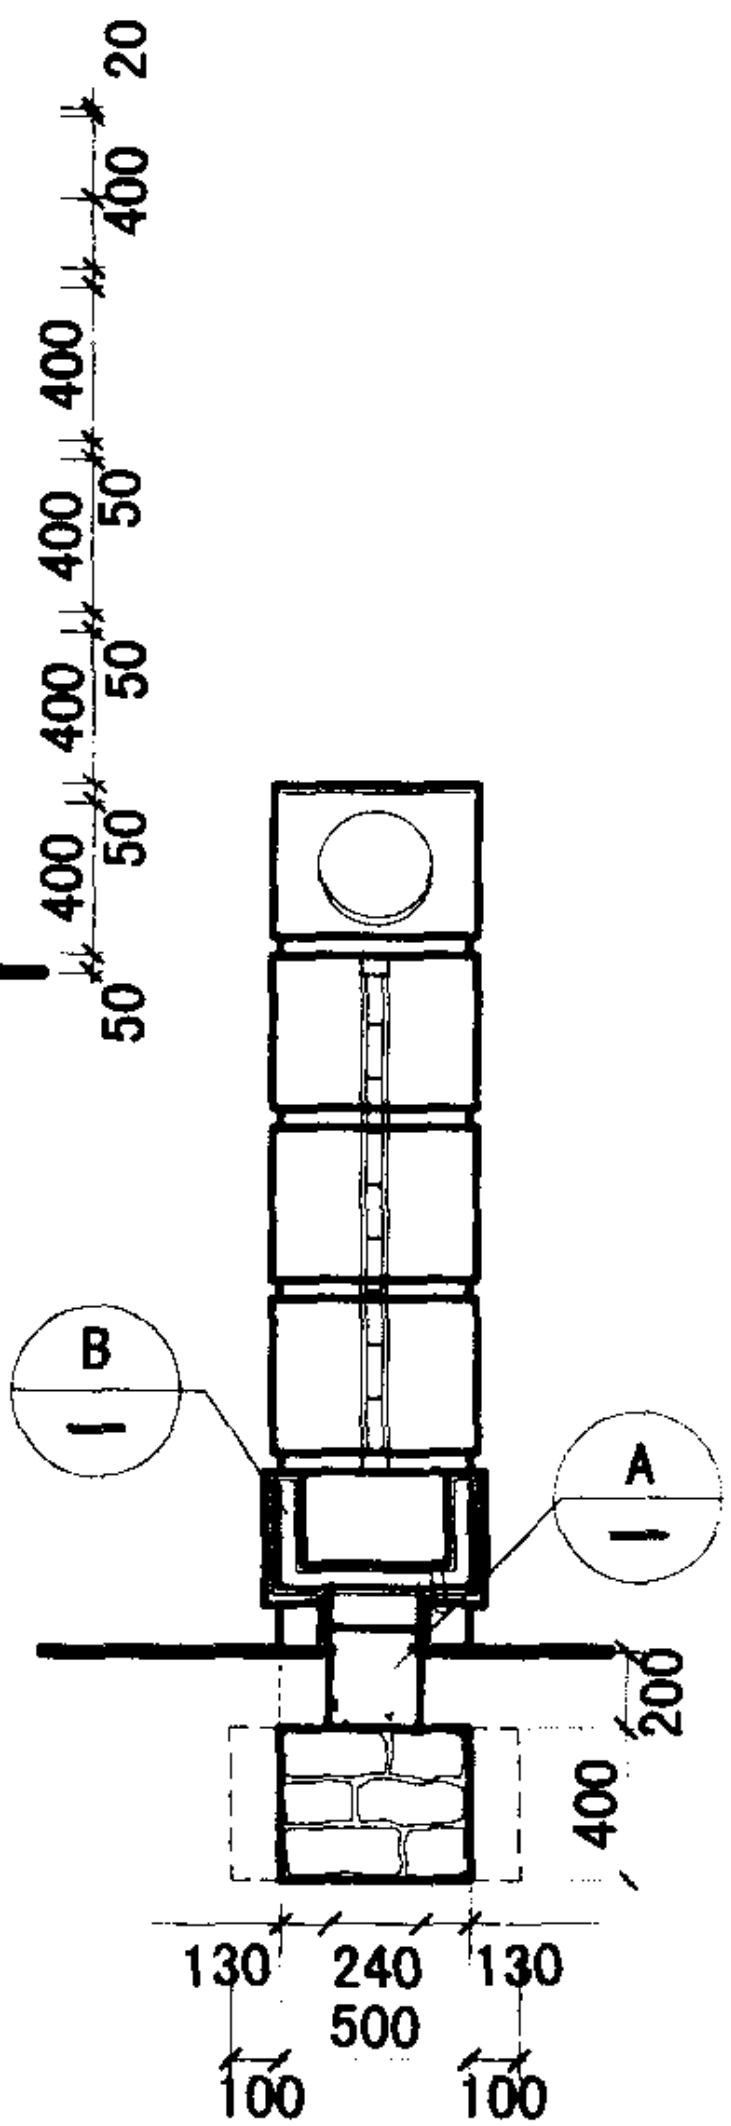

1-1剖面

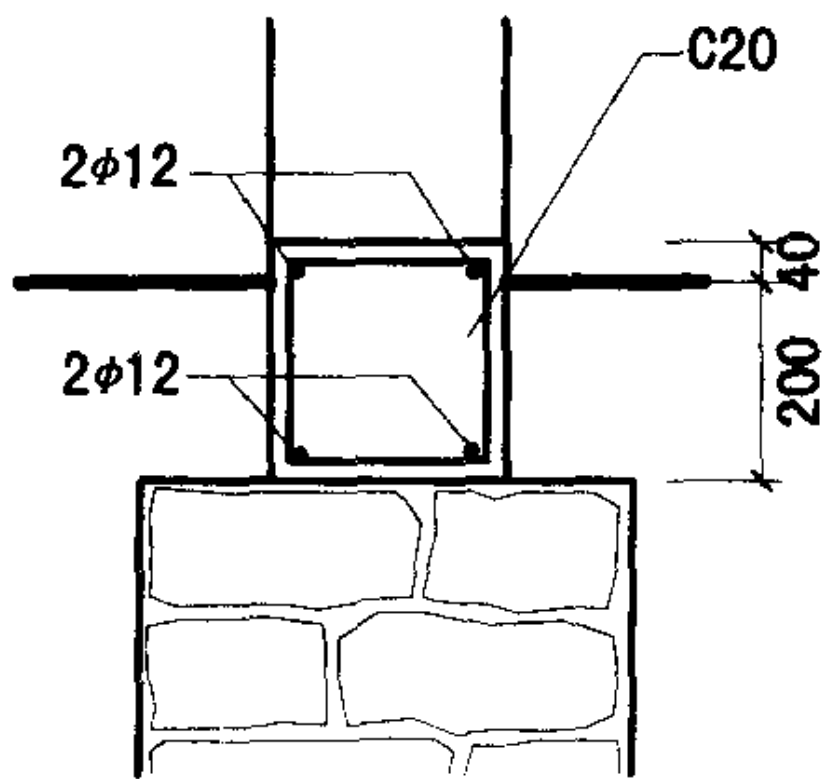


A

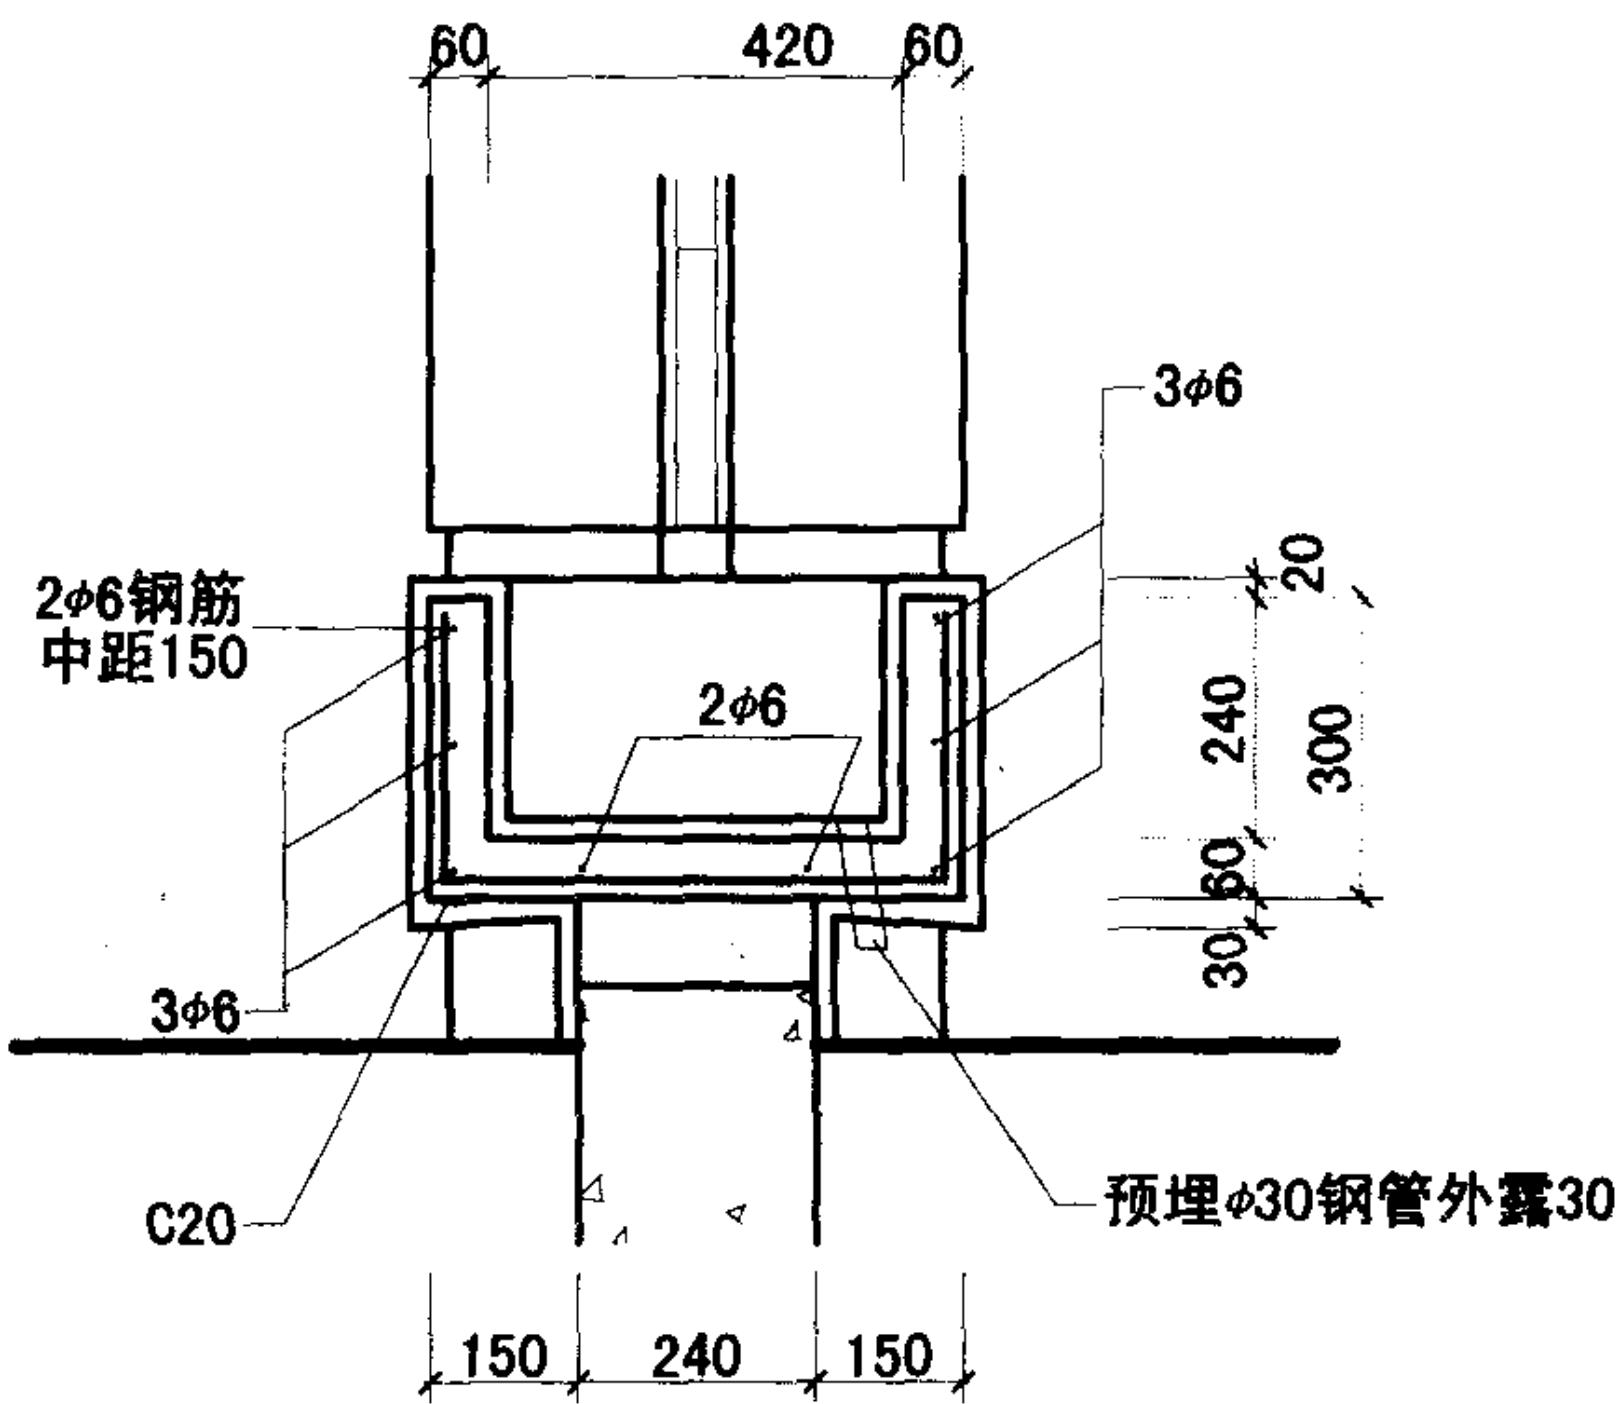


B

注: 外露铁件均刷防锈漆一道调合漆两道。

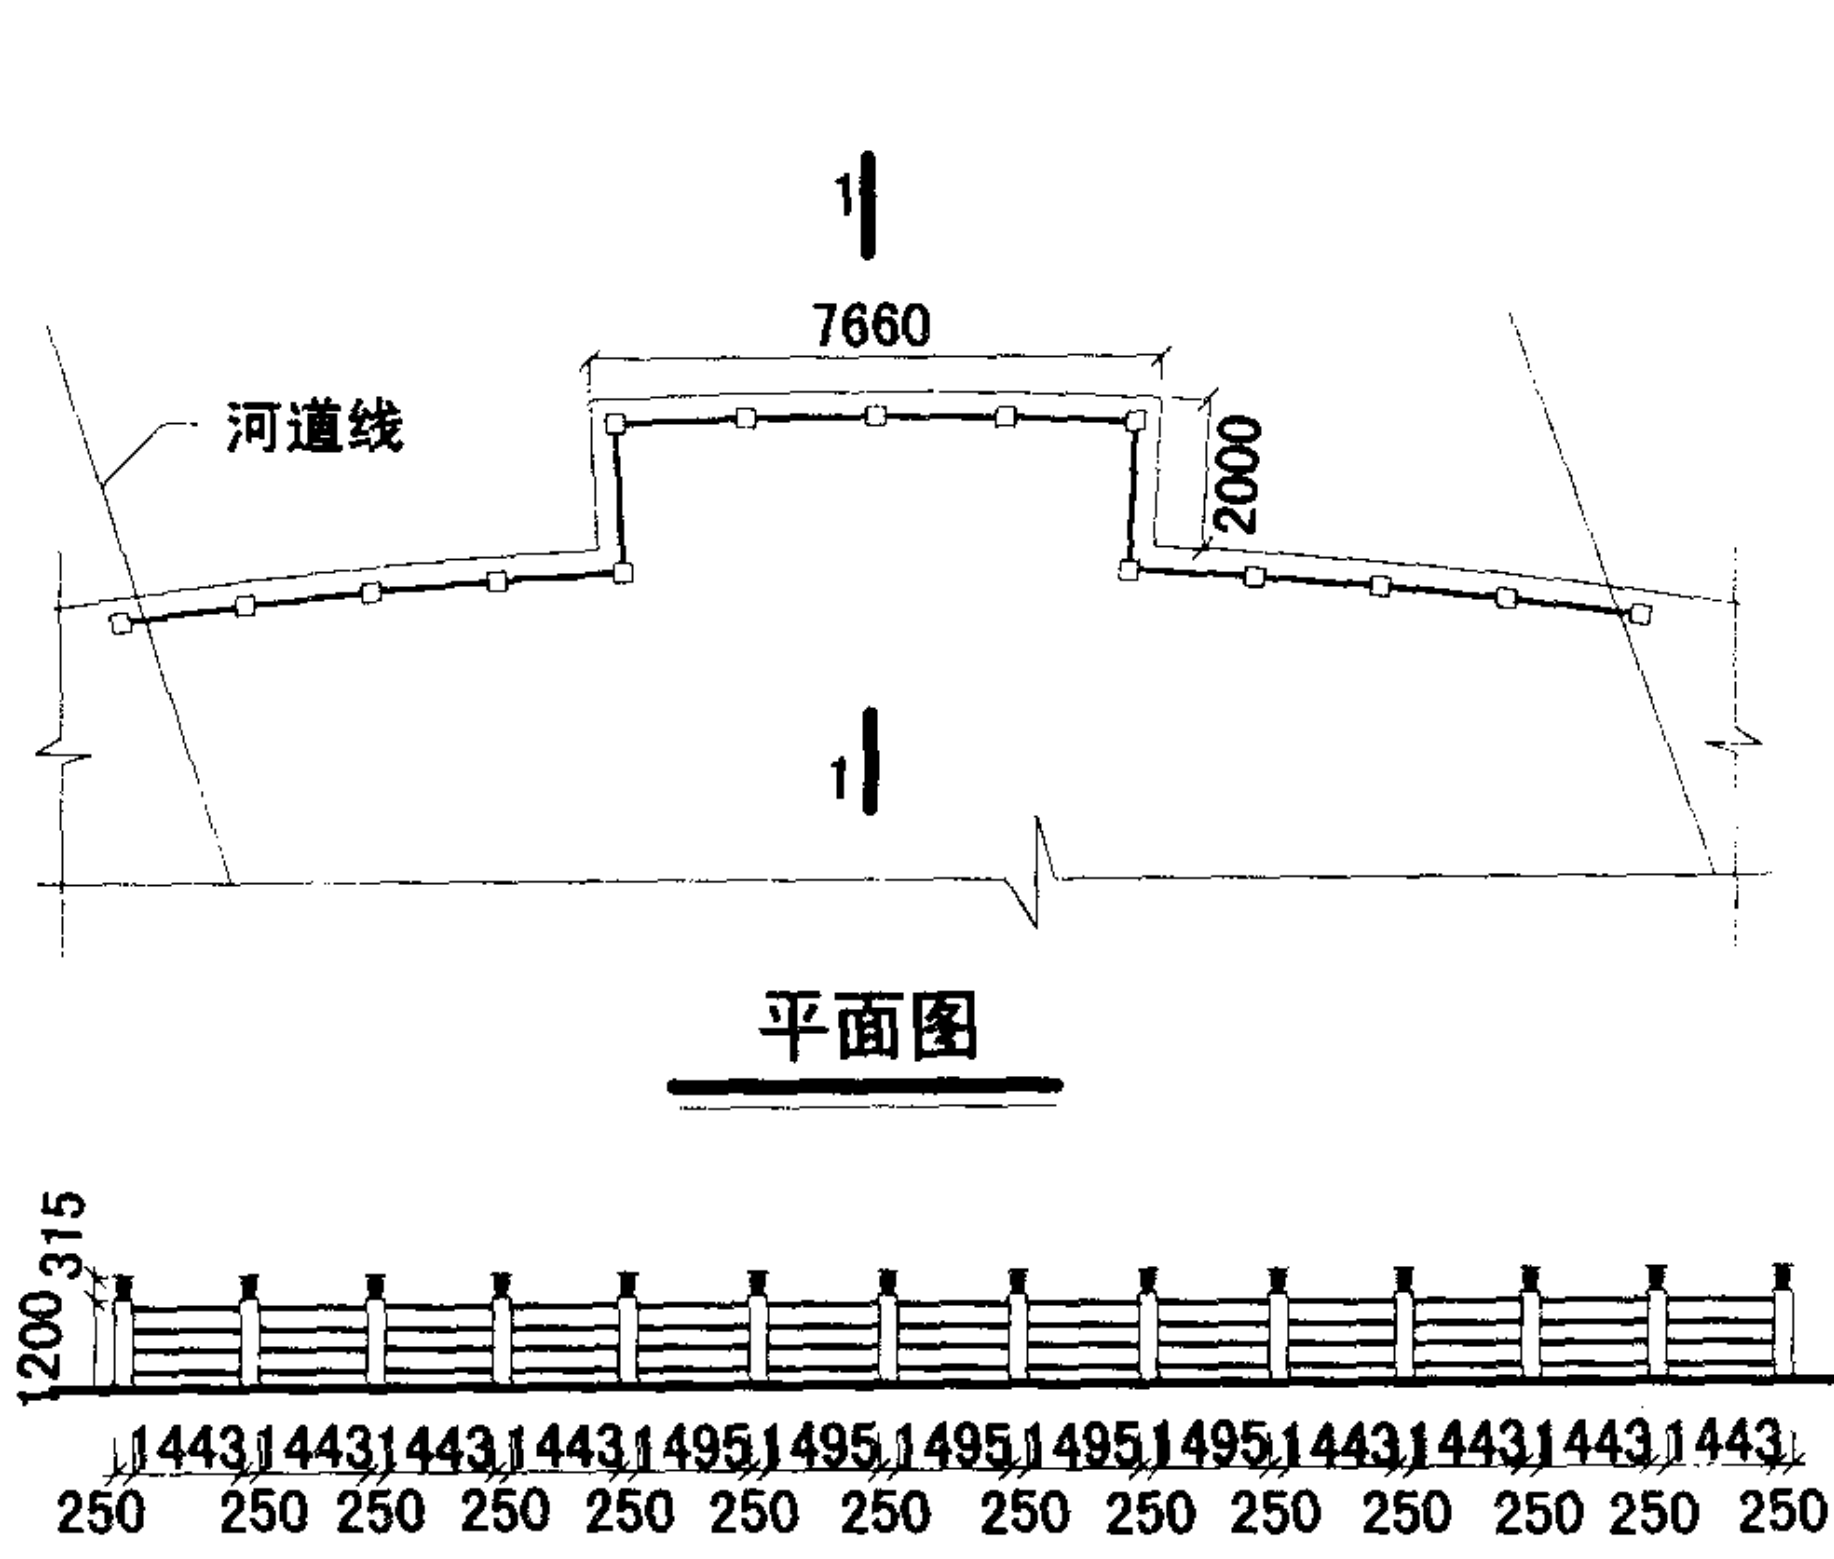


平面图


立面图

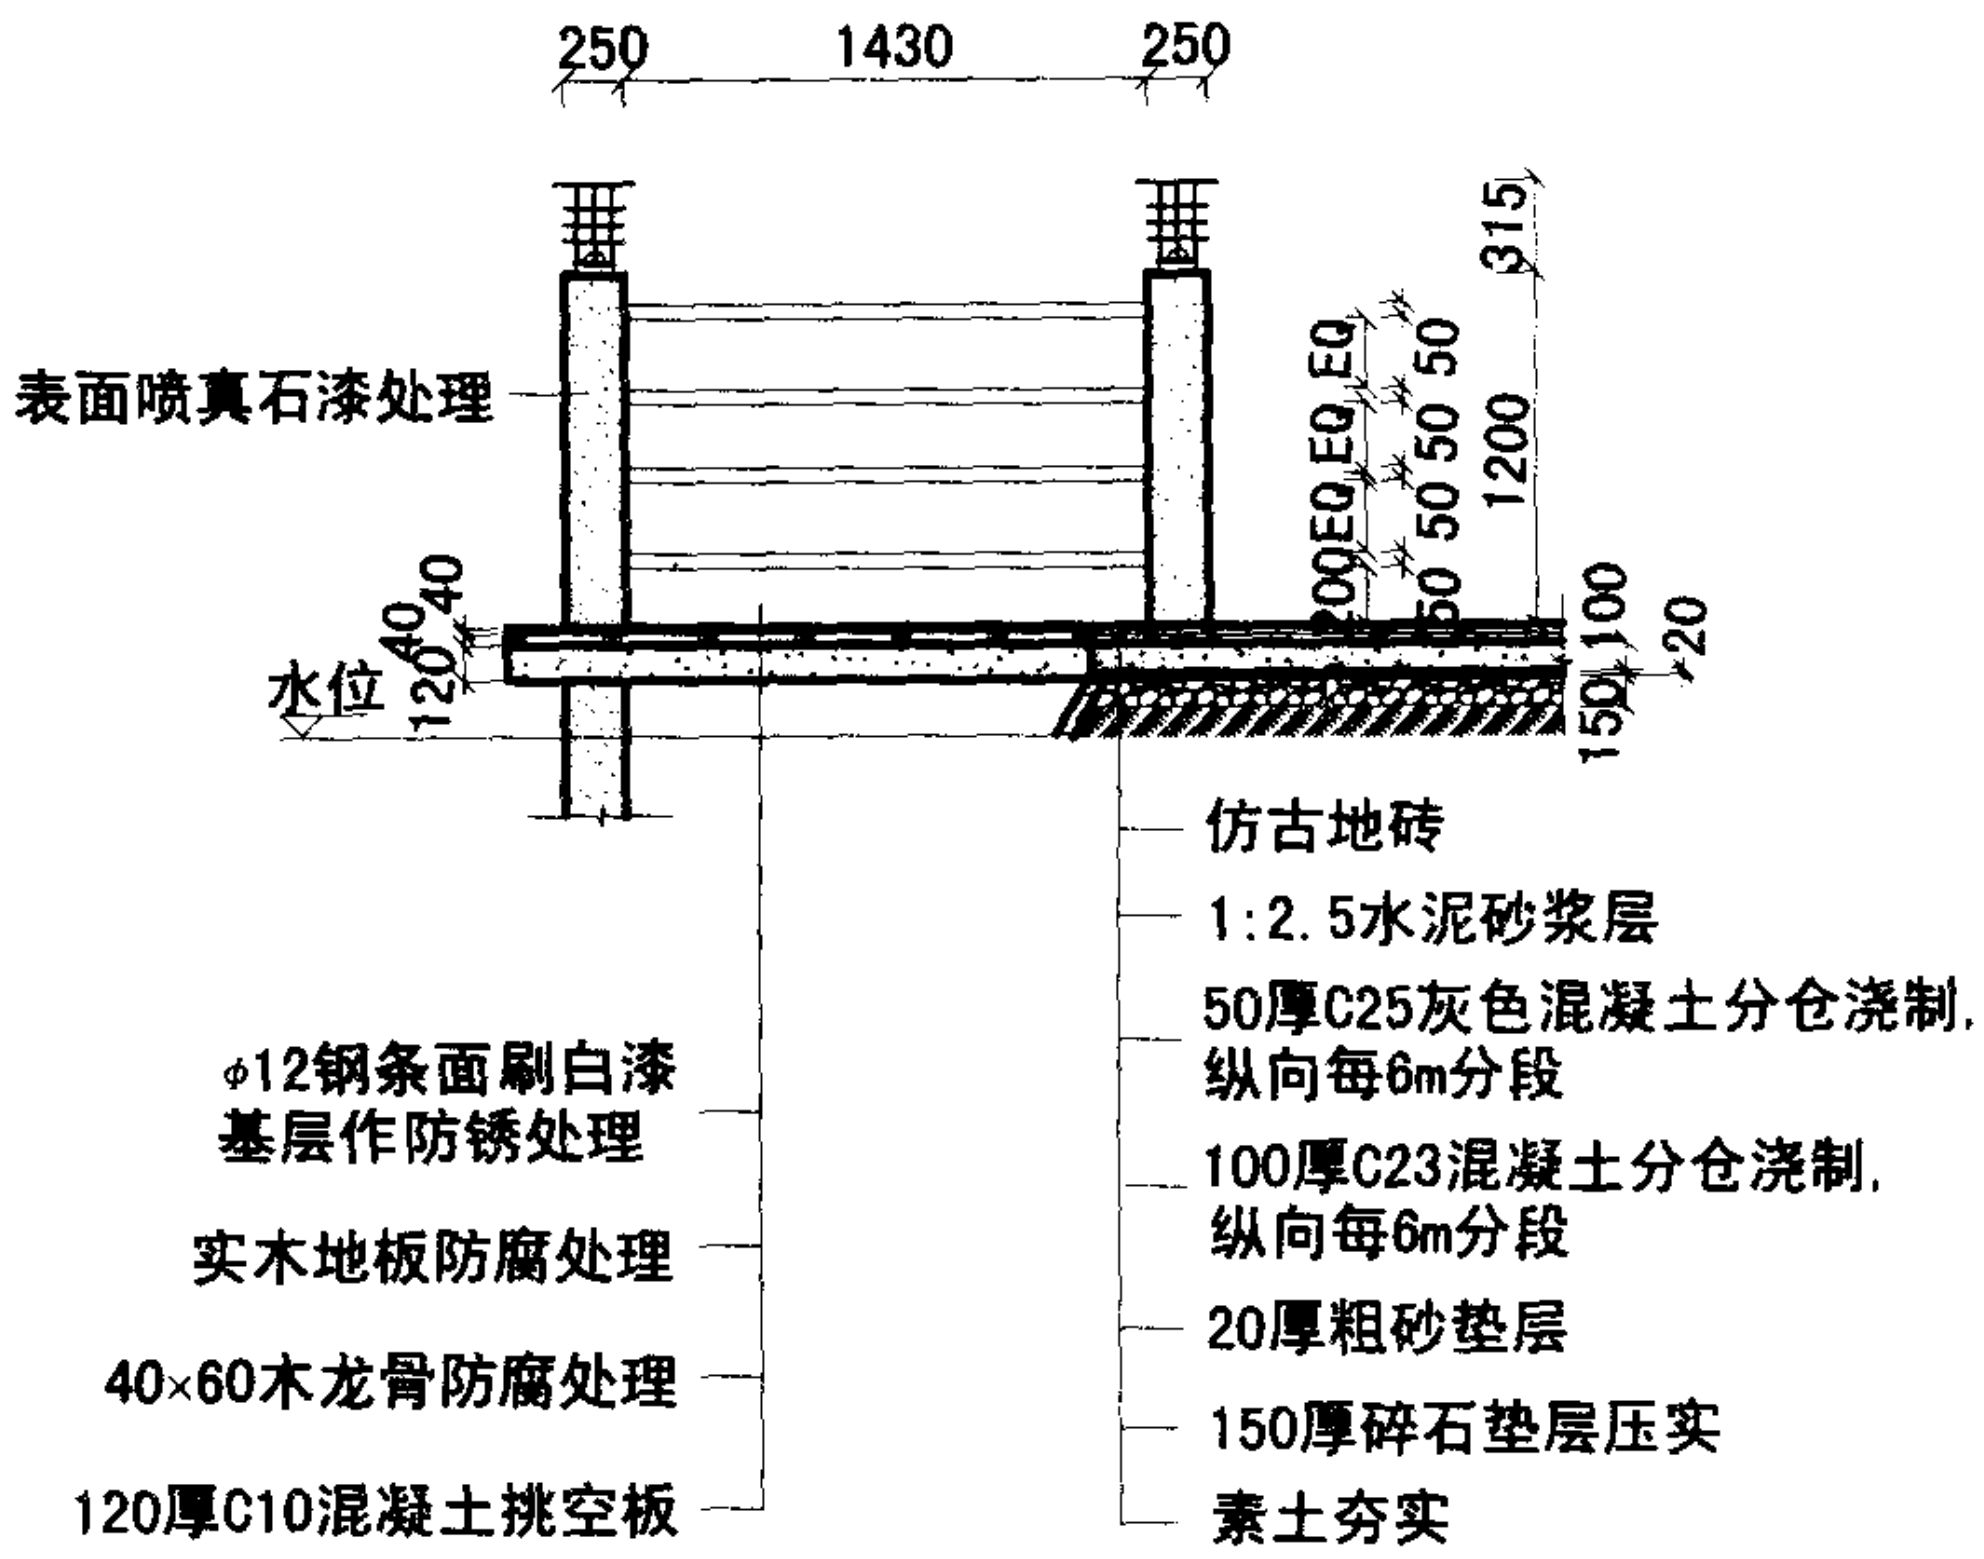


1-1剖面图

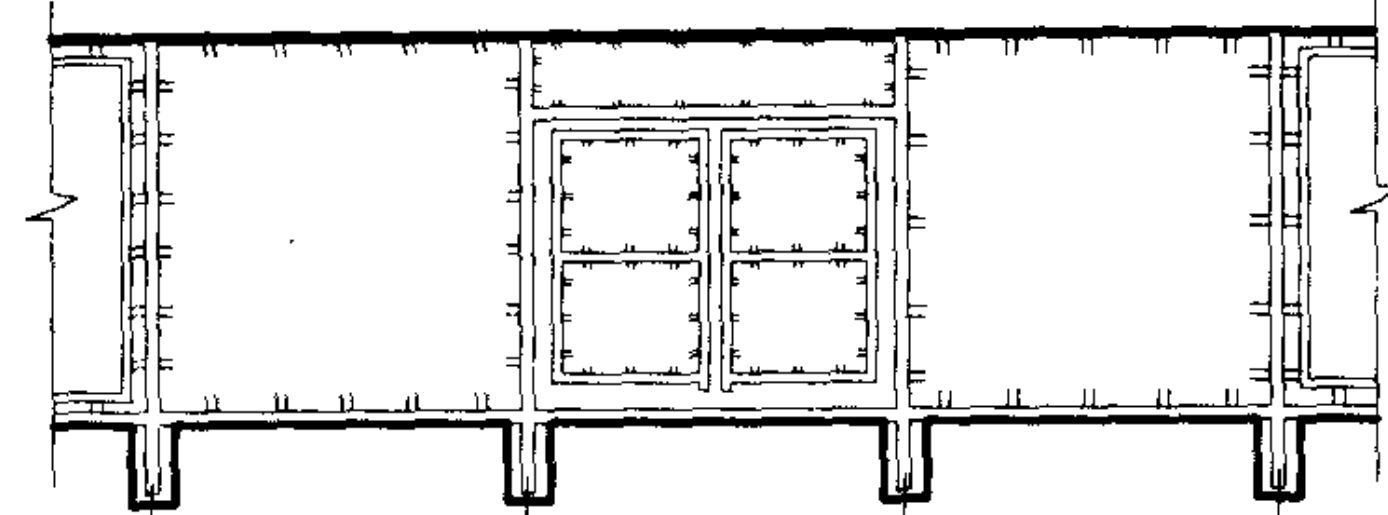


双扇门立面图

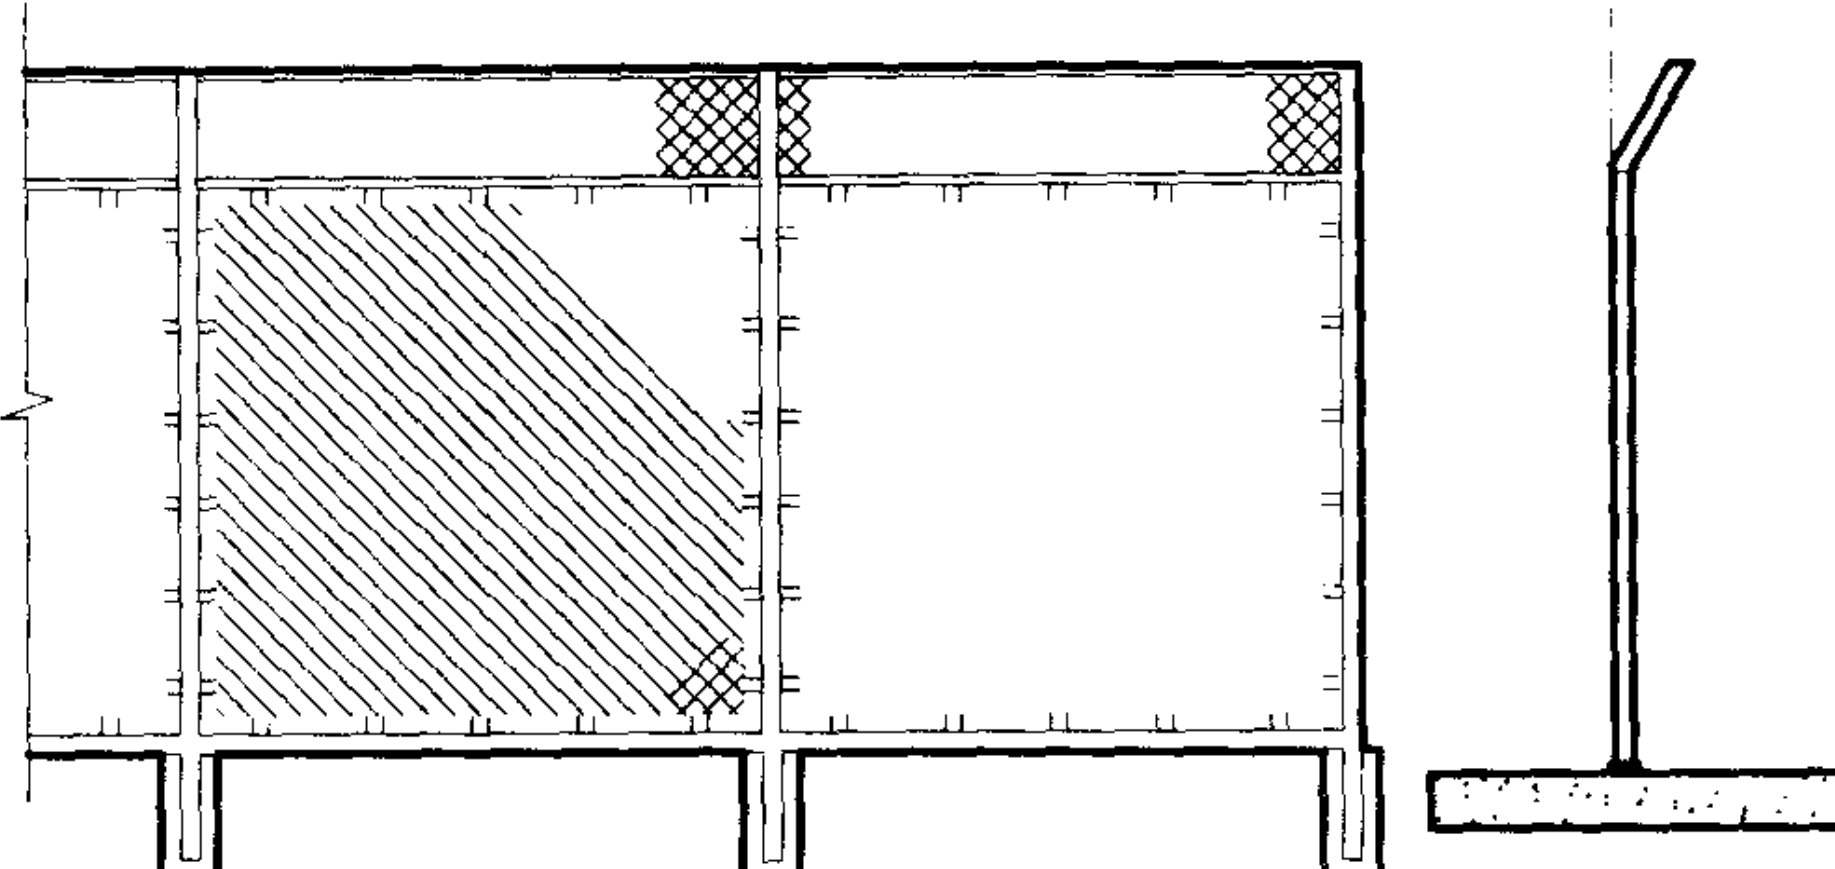




围网立面图

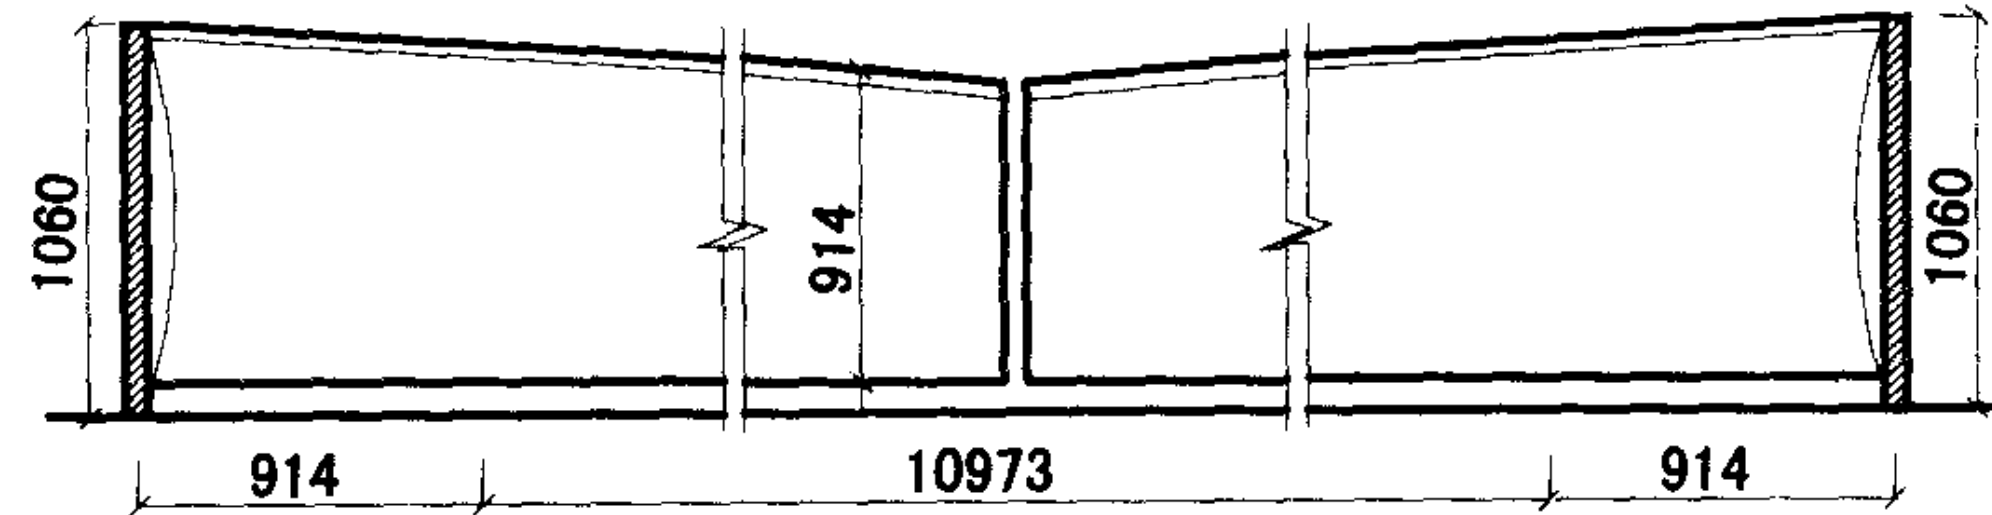


中心网柱剖面划线图

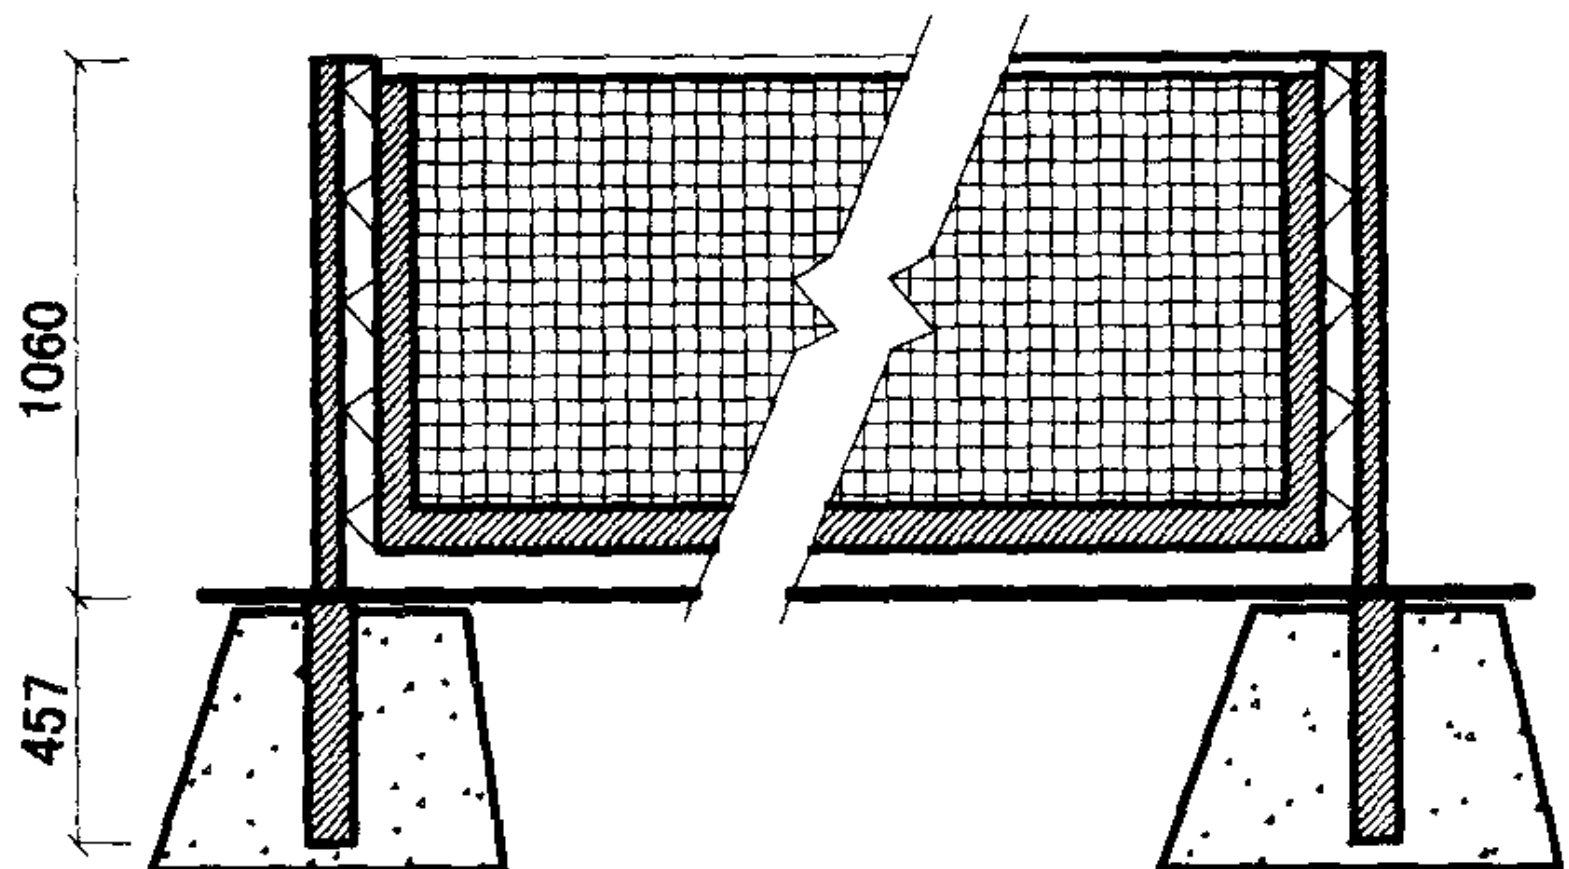


中心网柱剖面详图

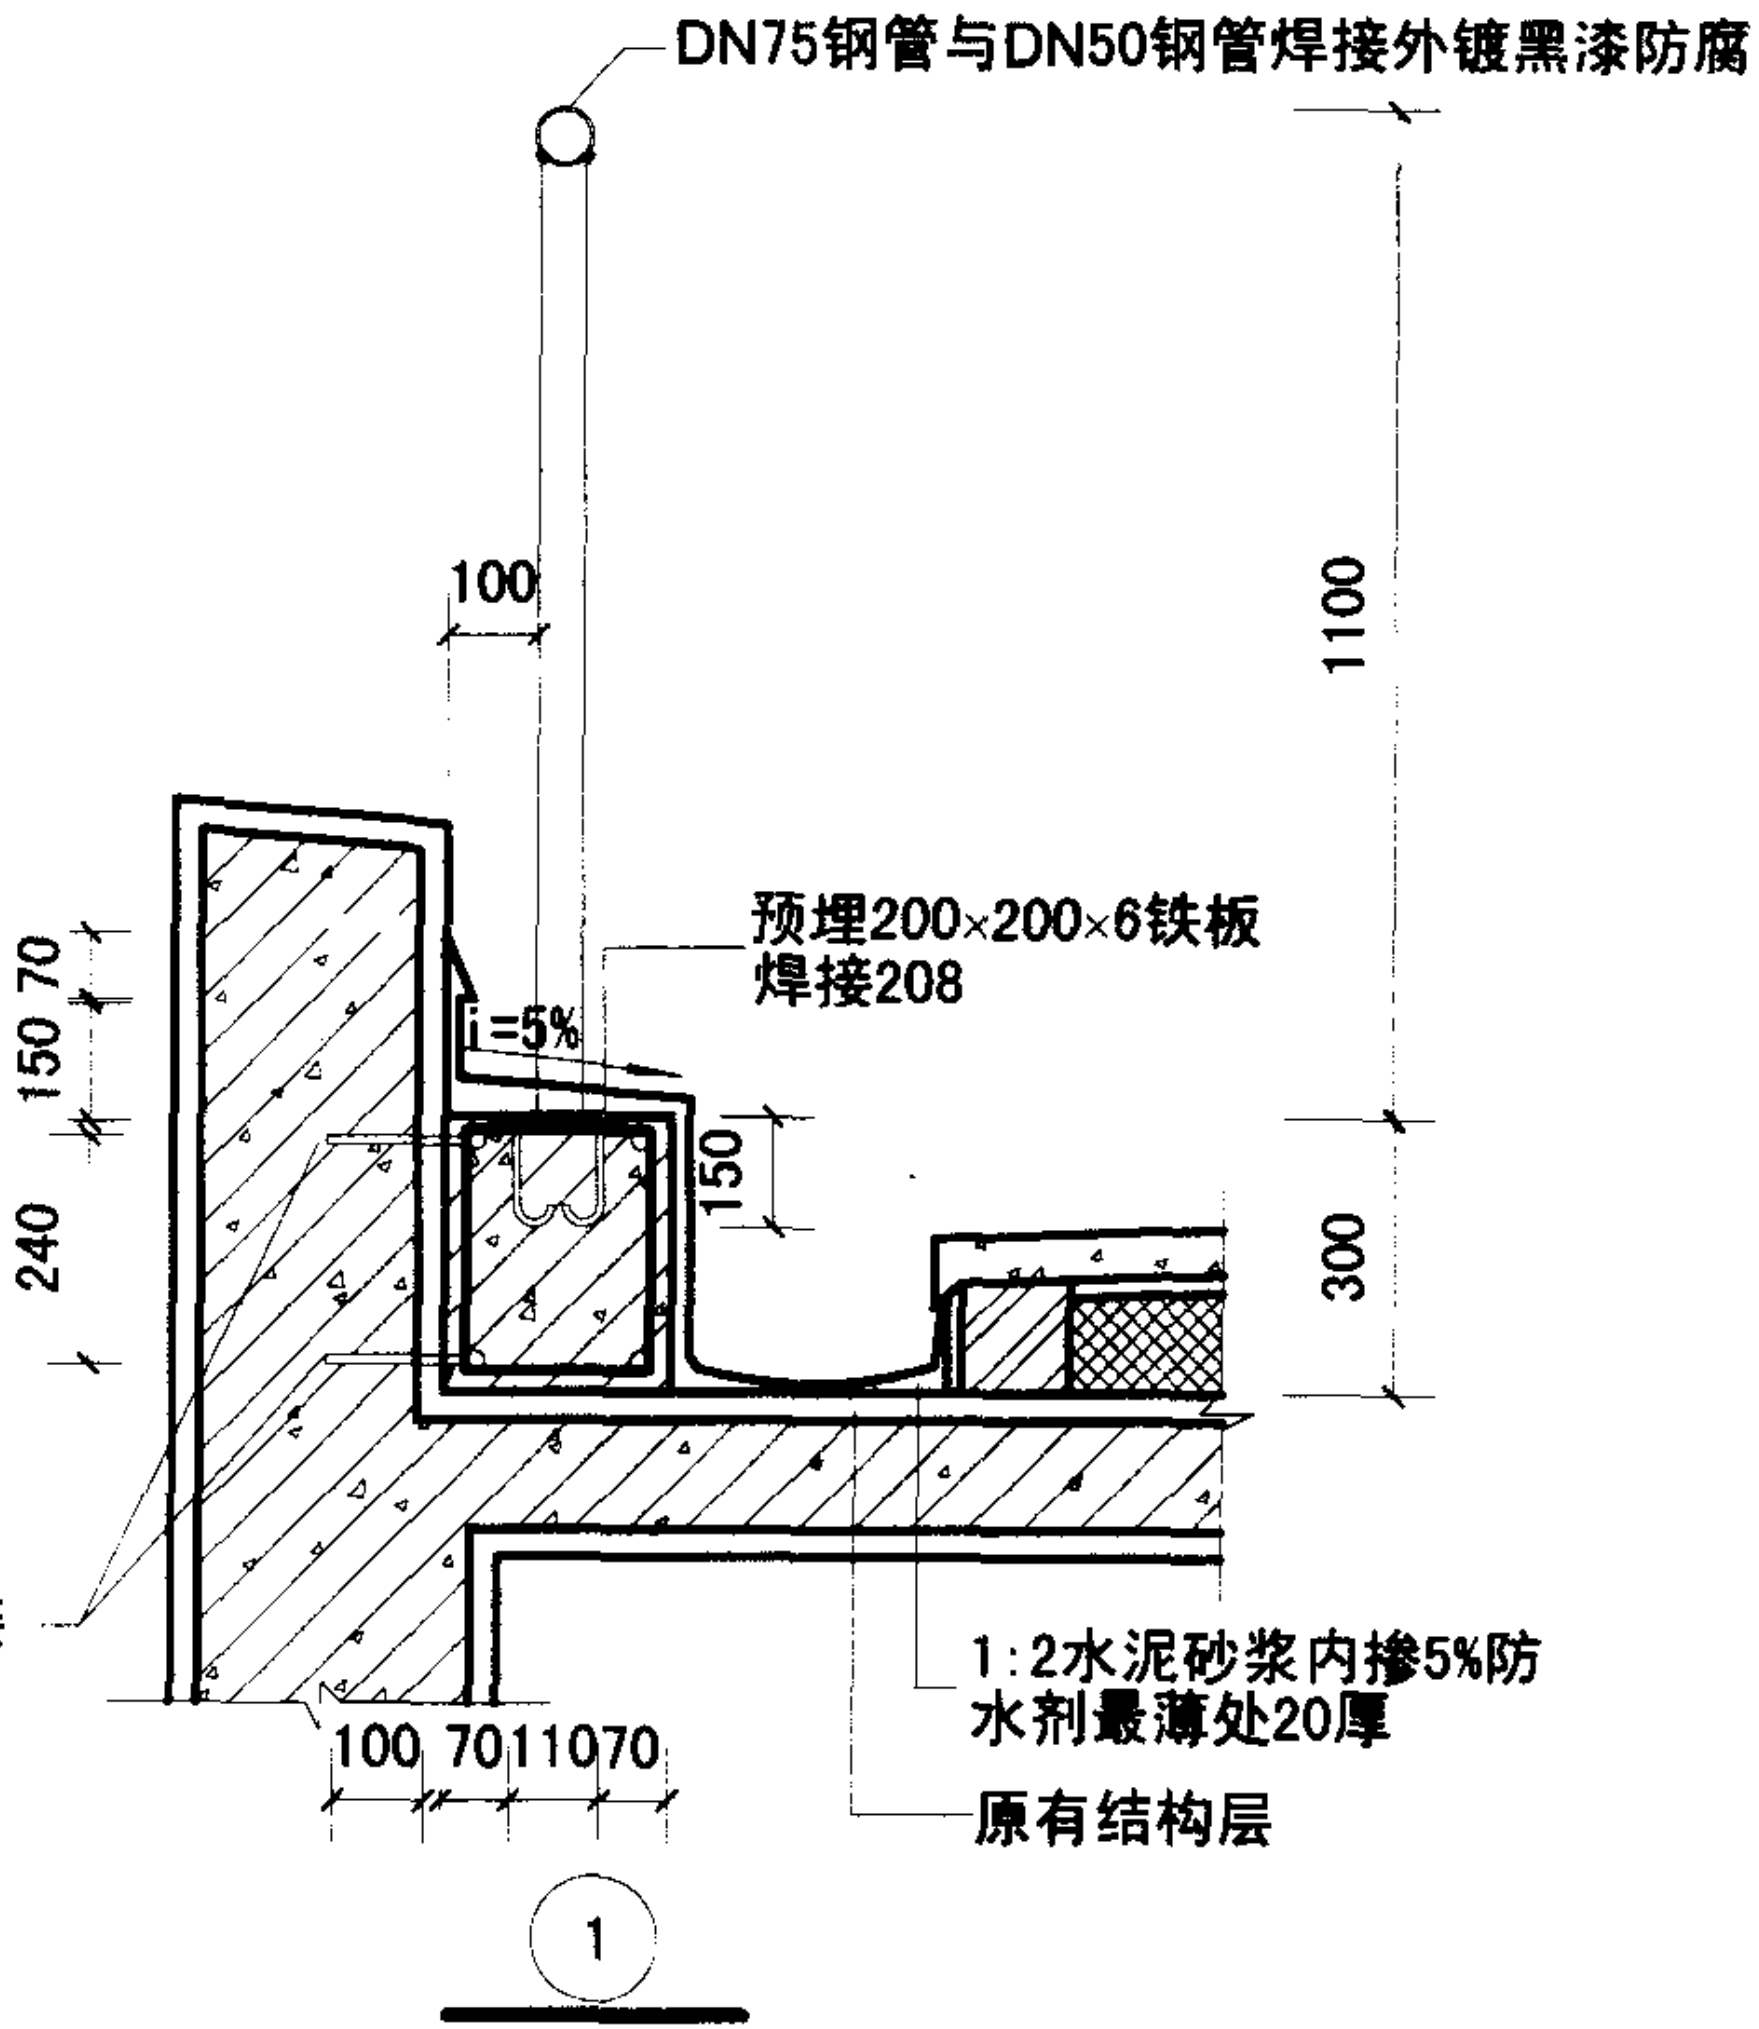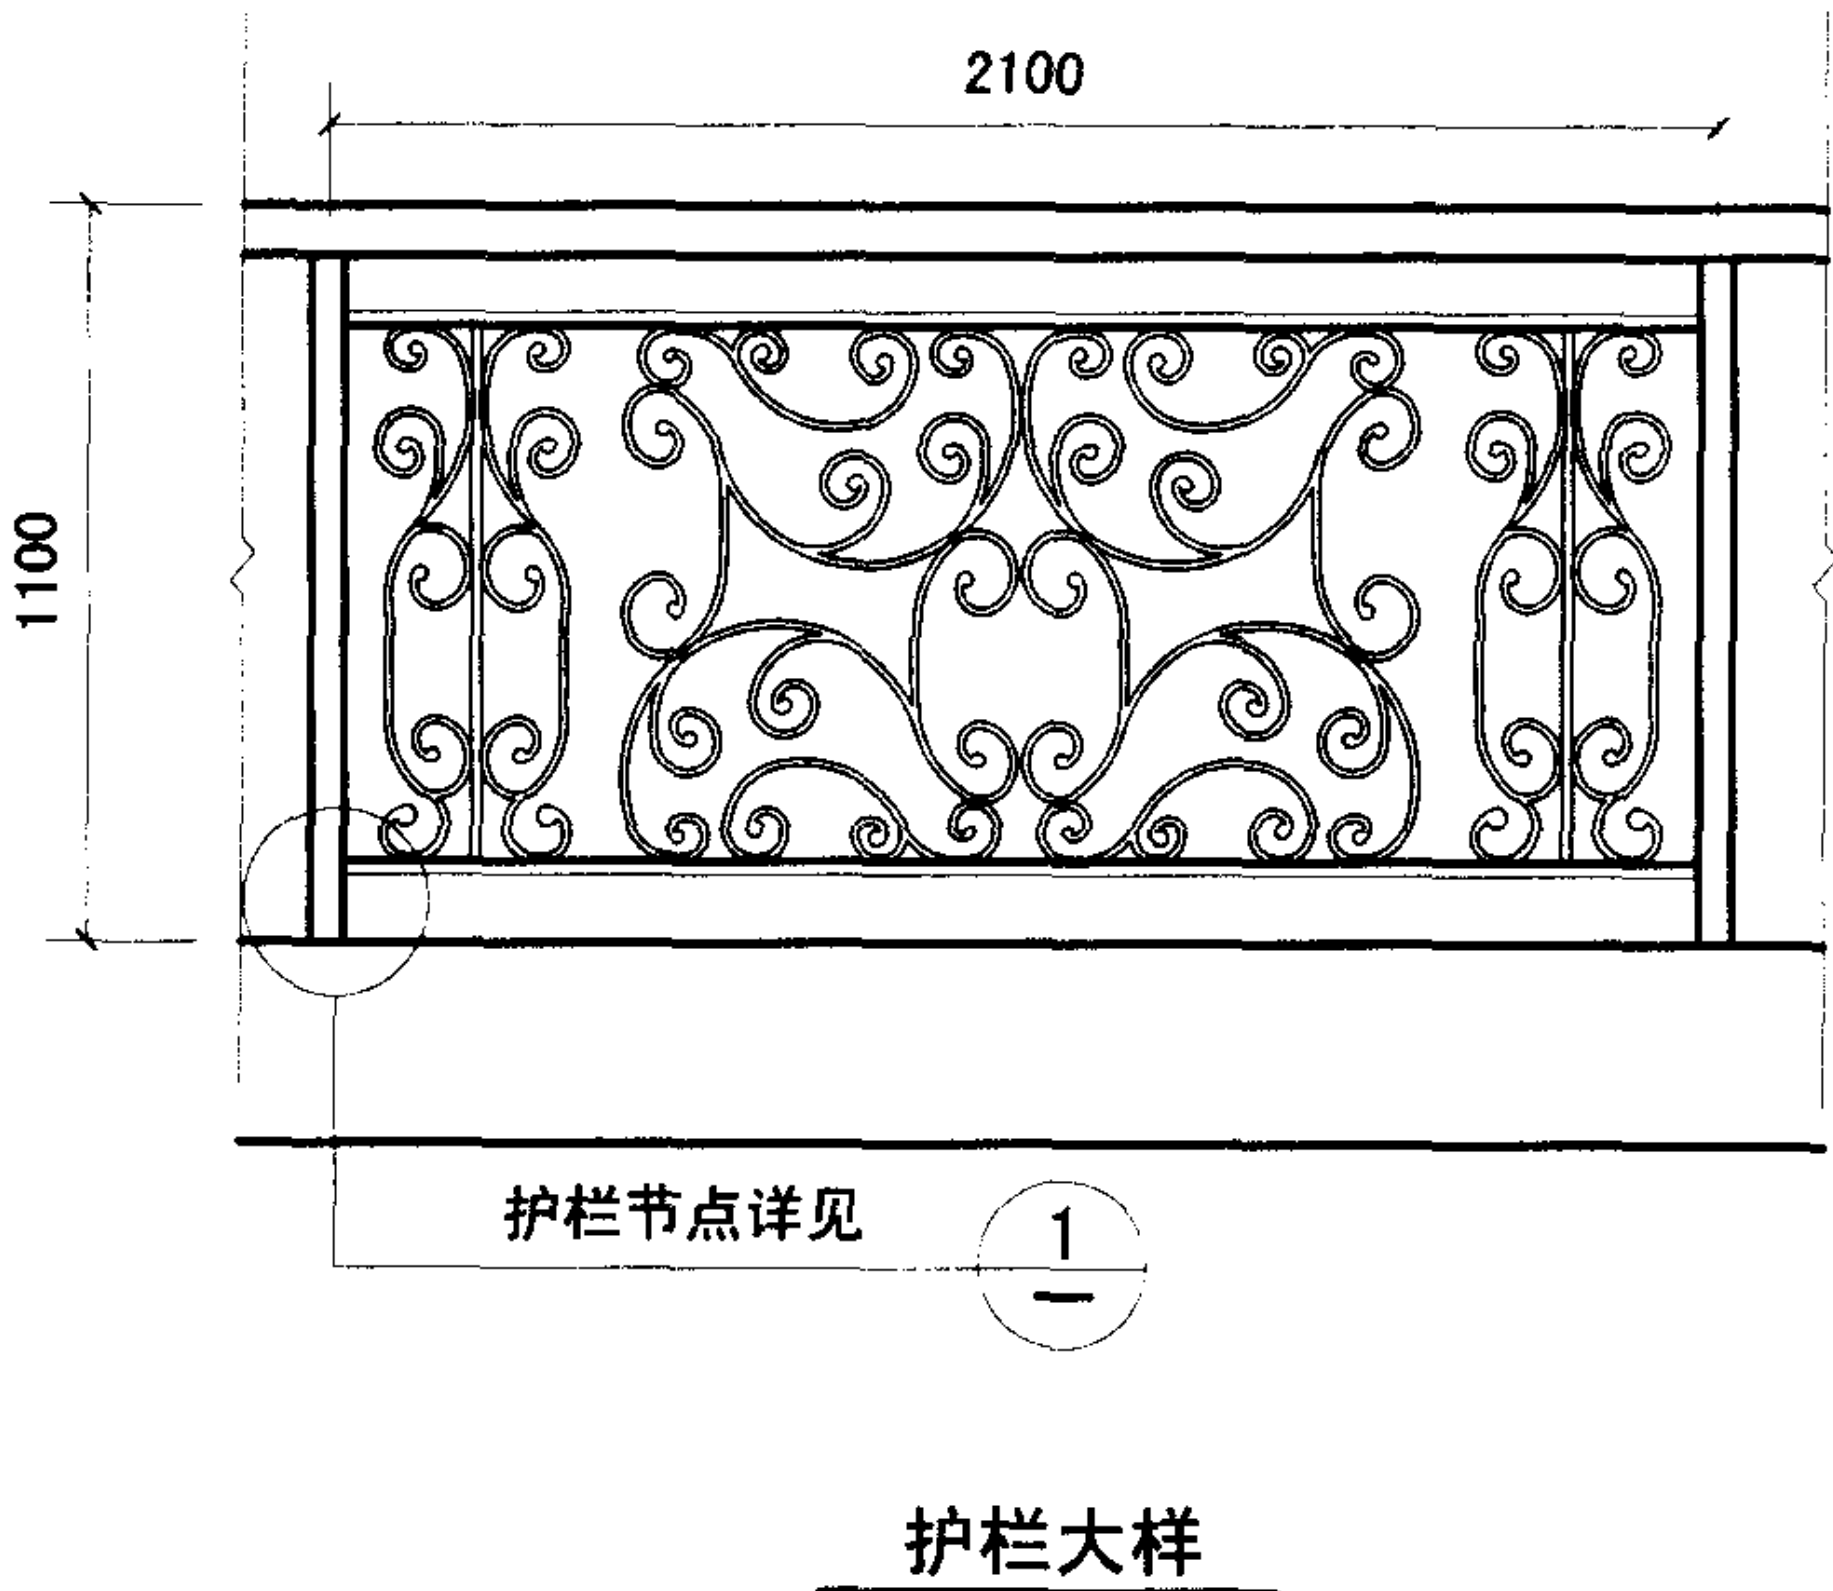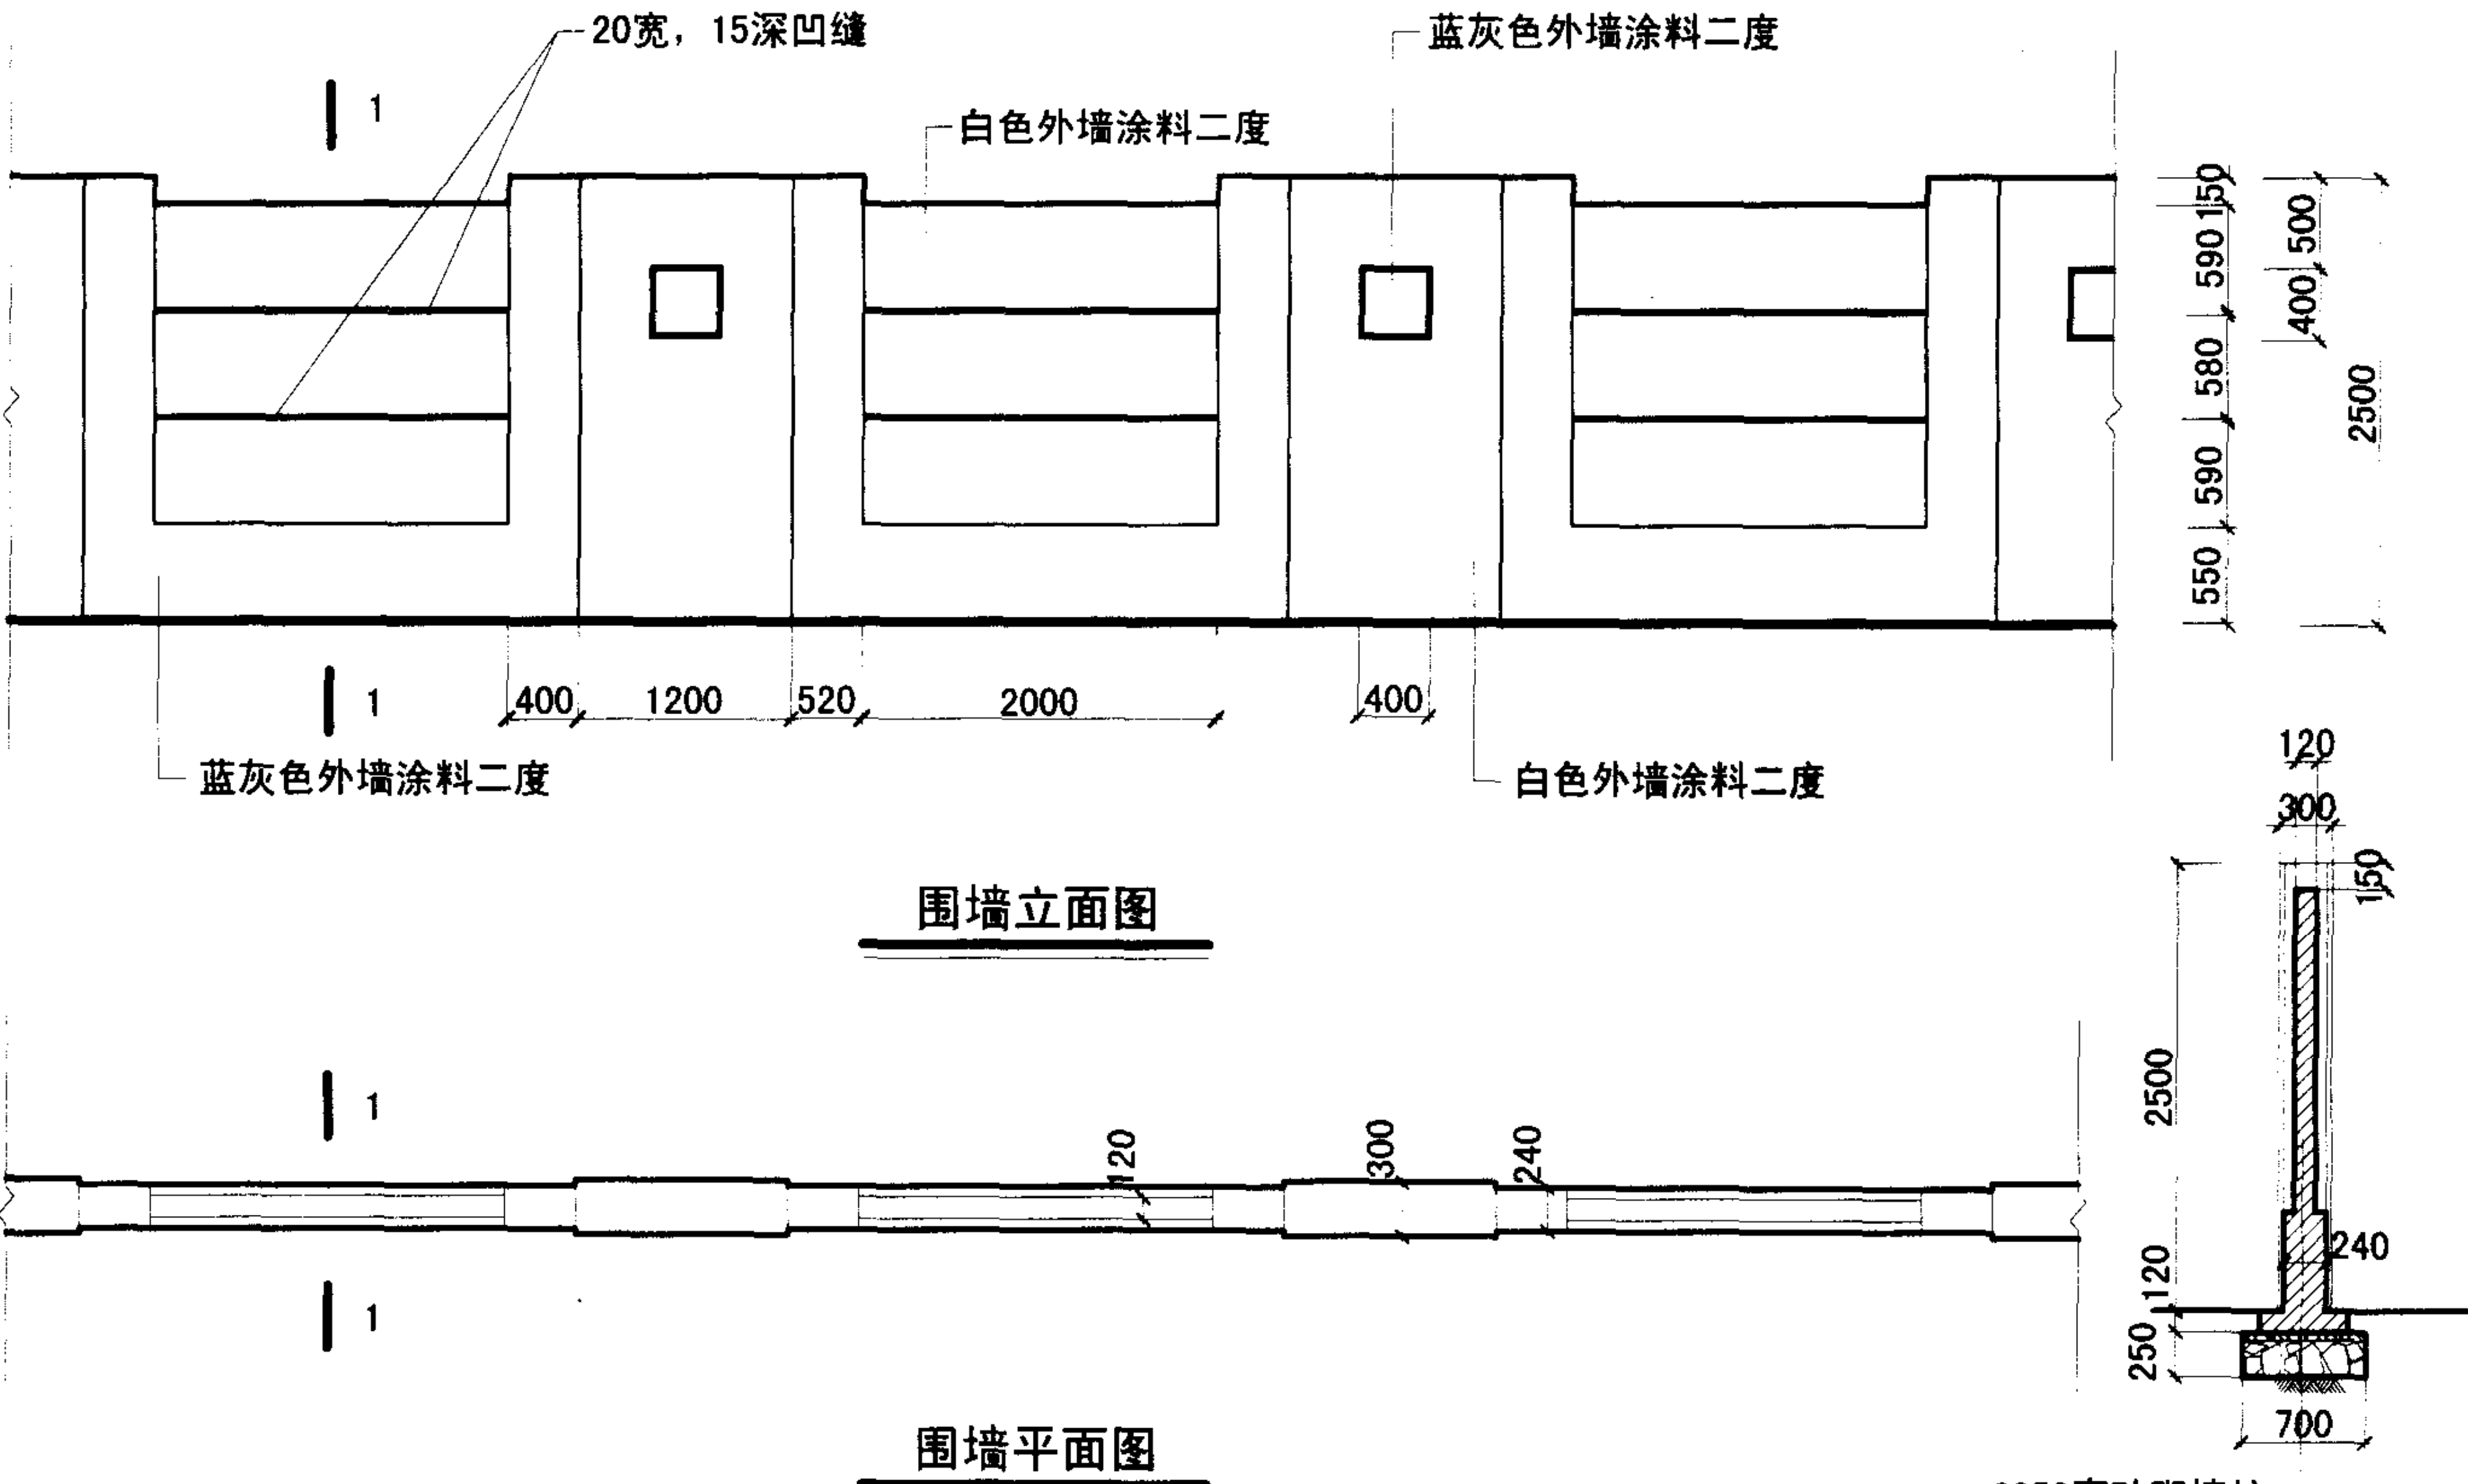


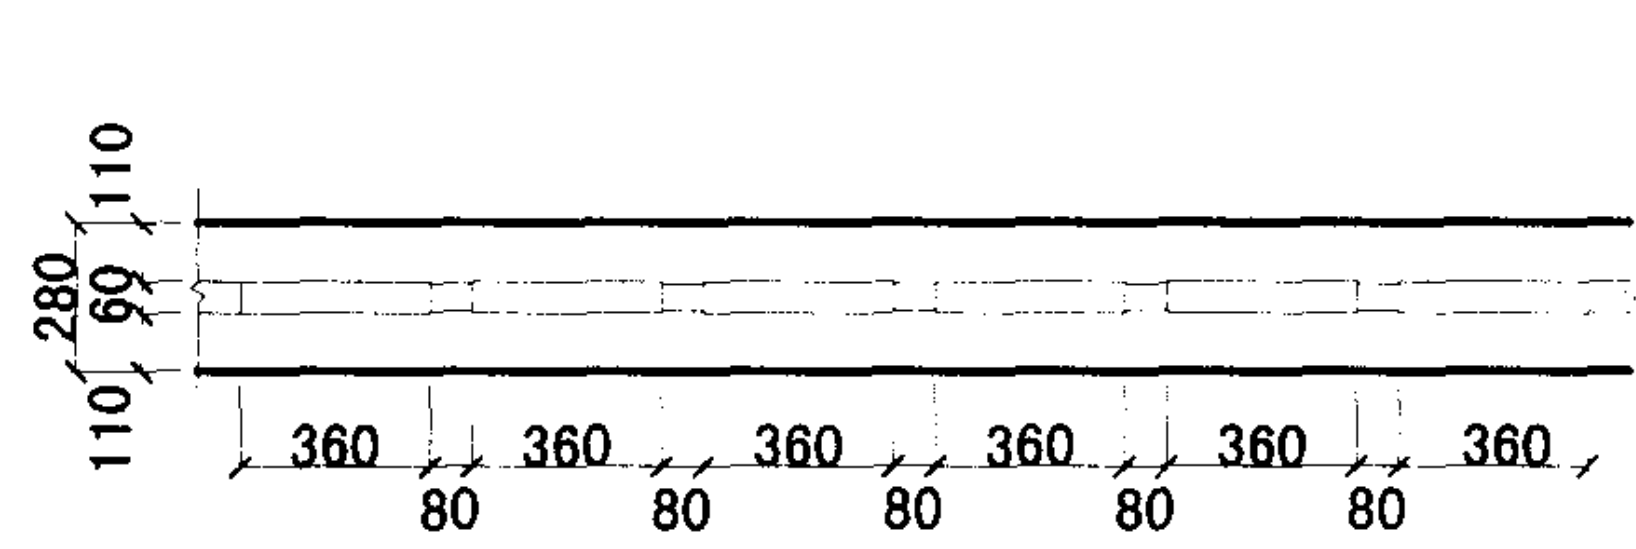


围墙平面图

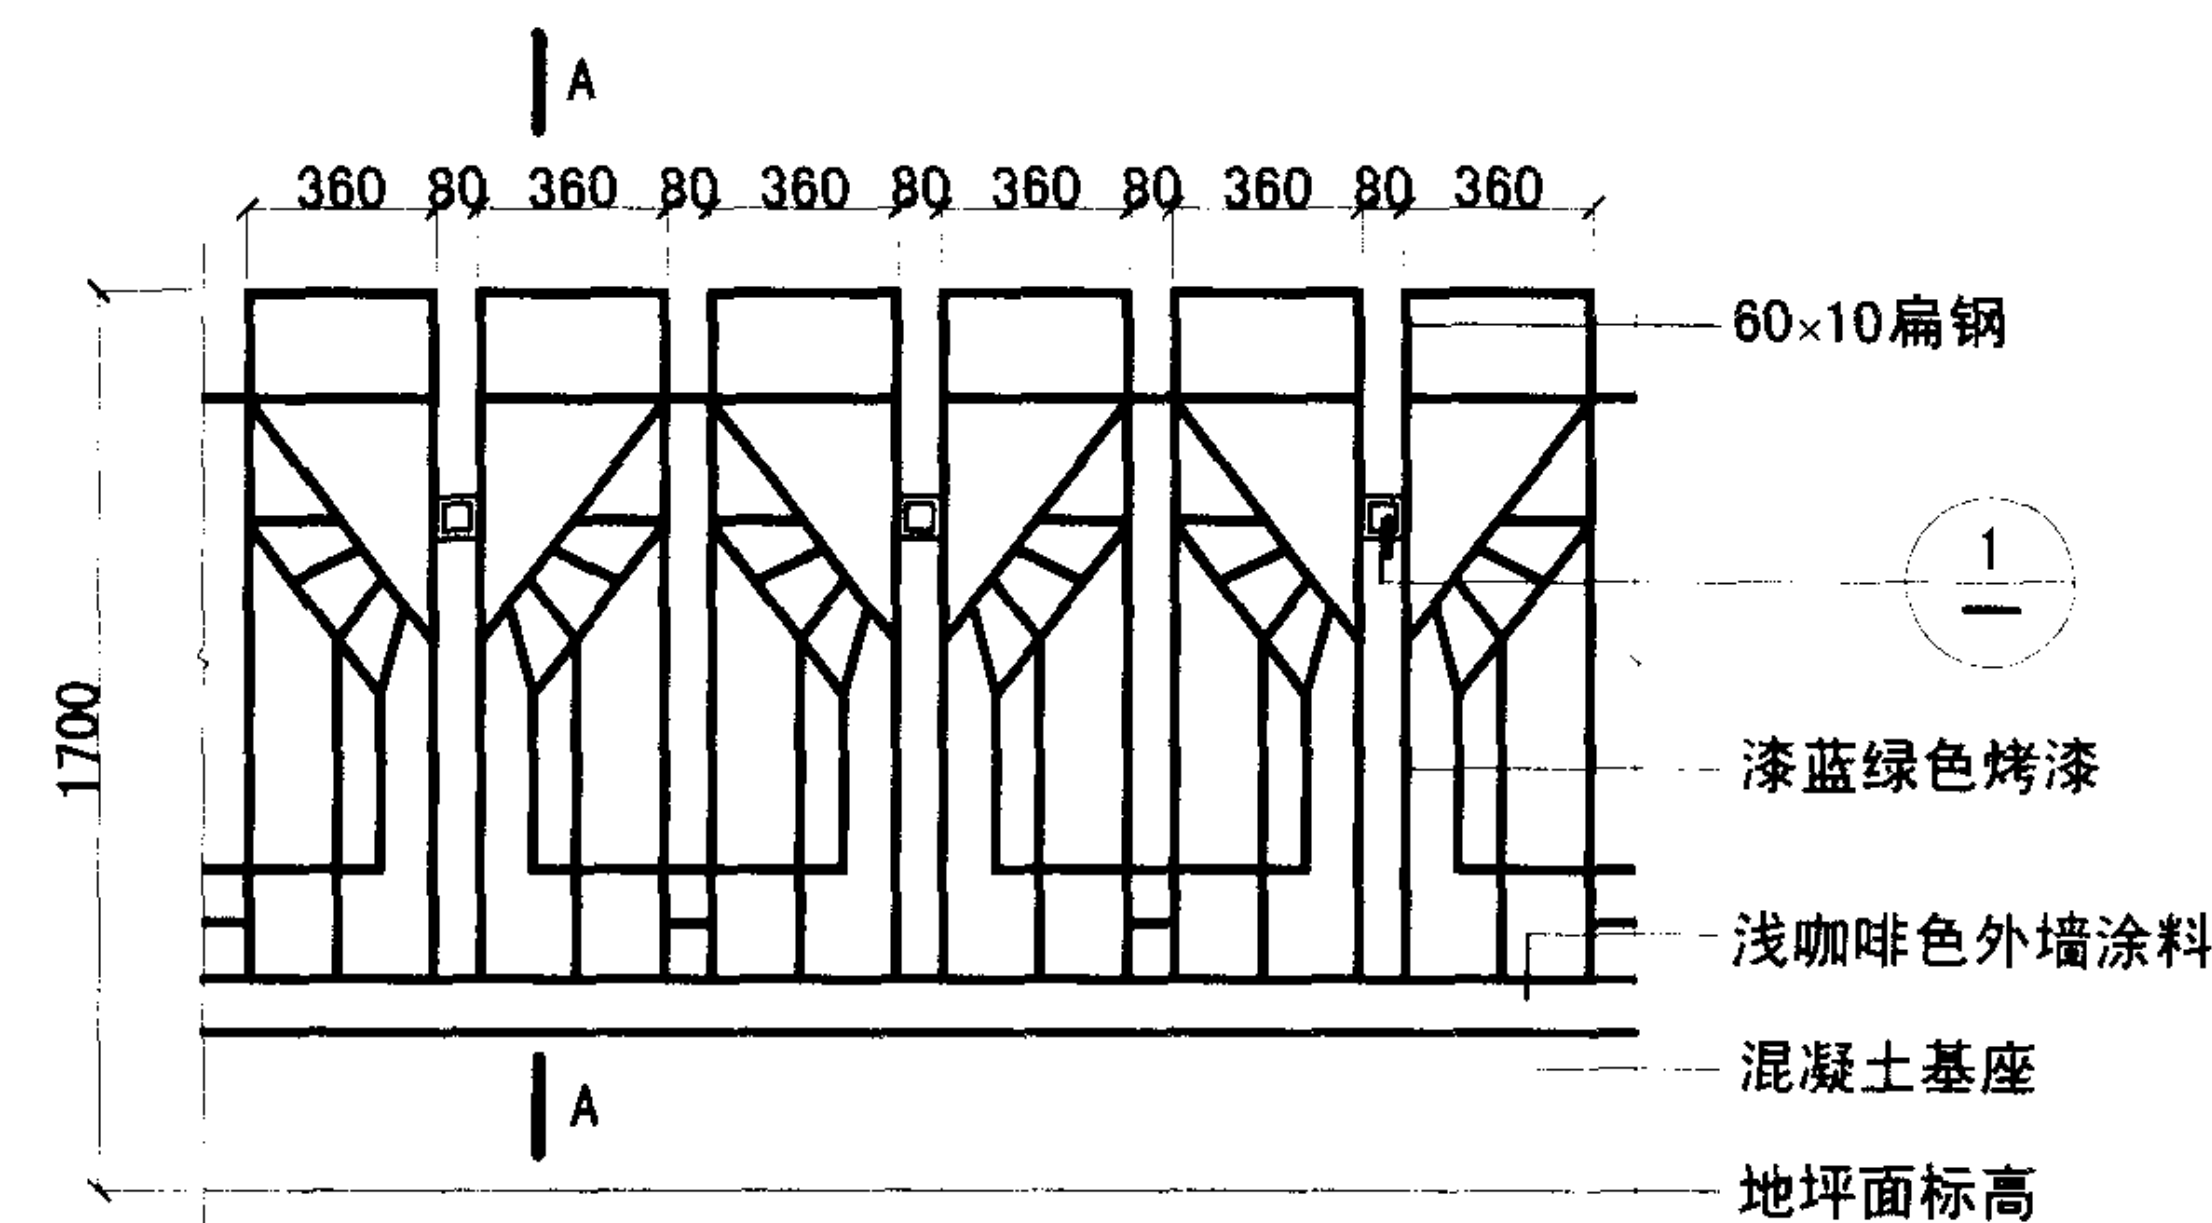


围墙立面图

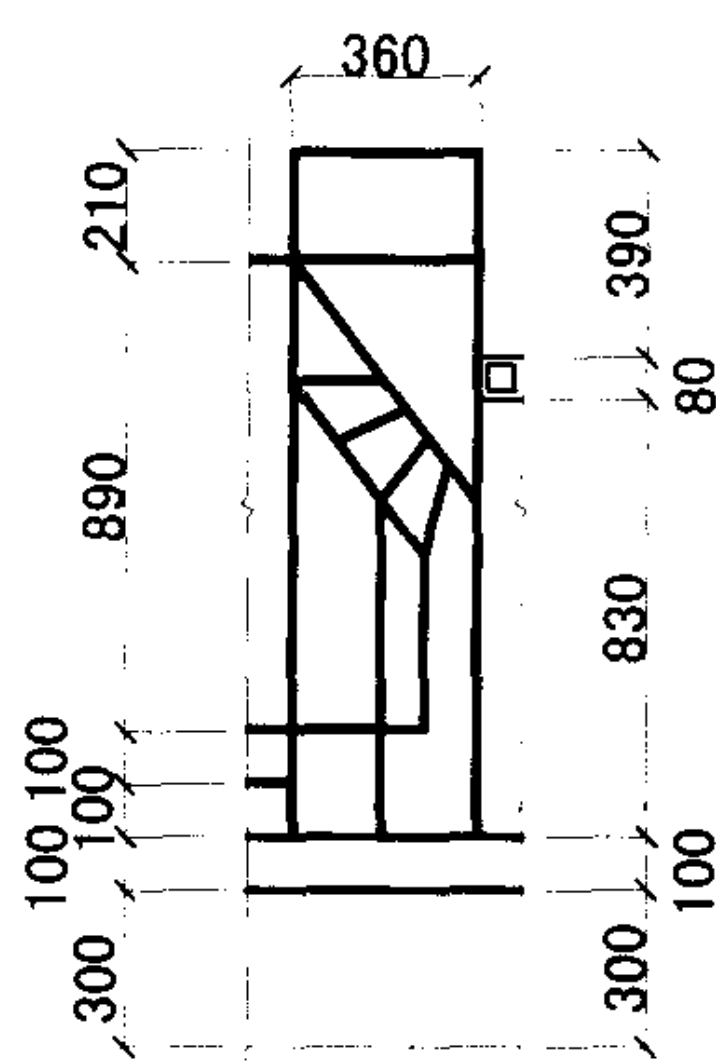


围墙局部图

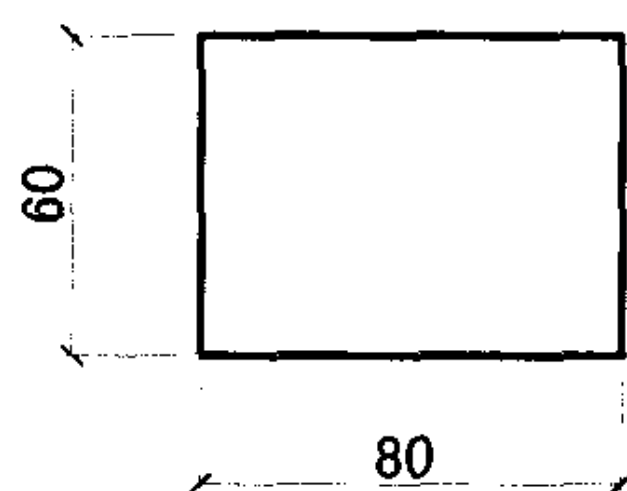


1 平面图

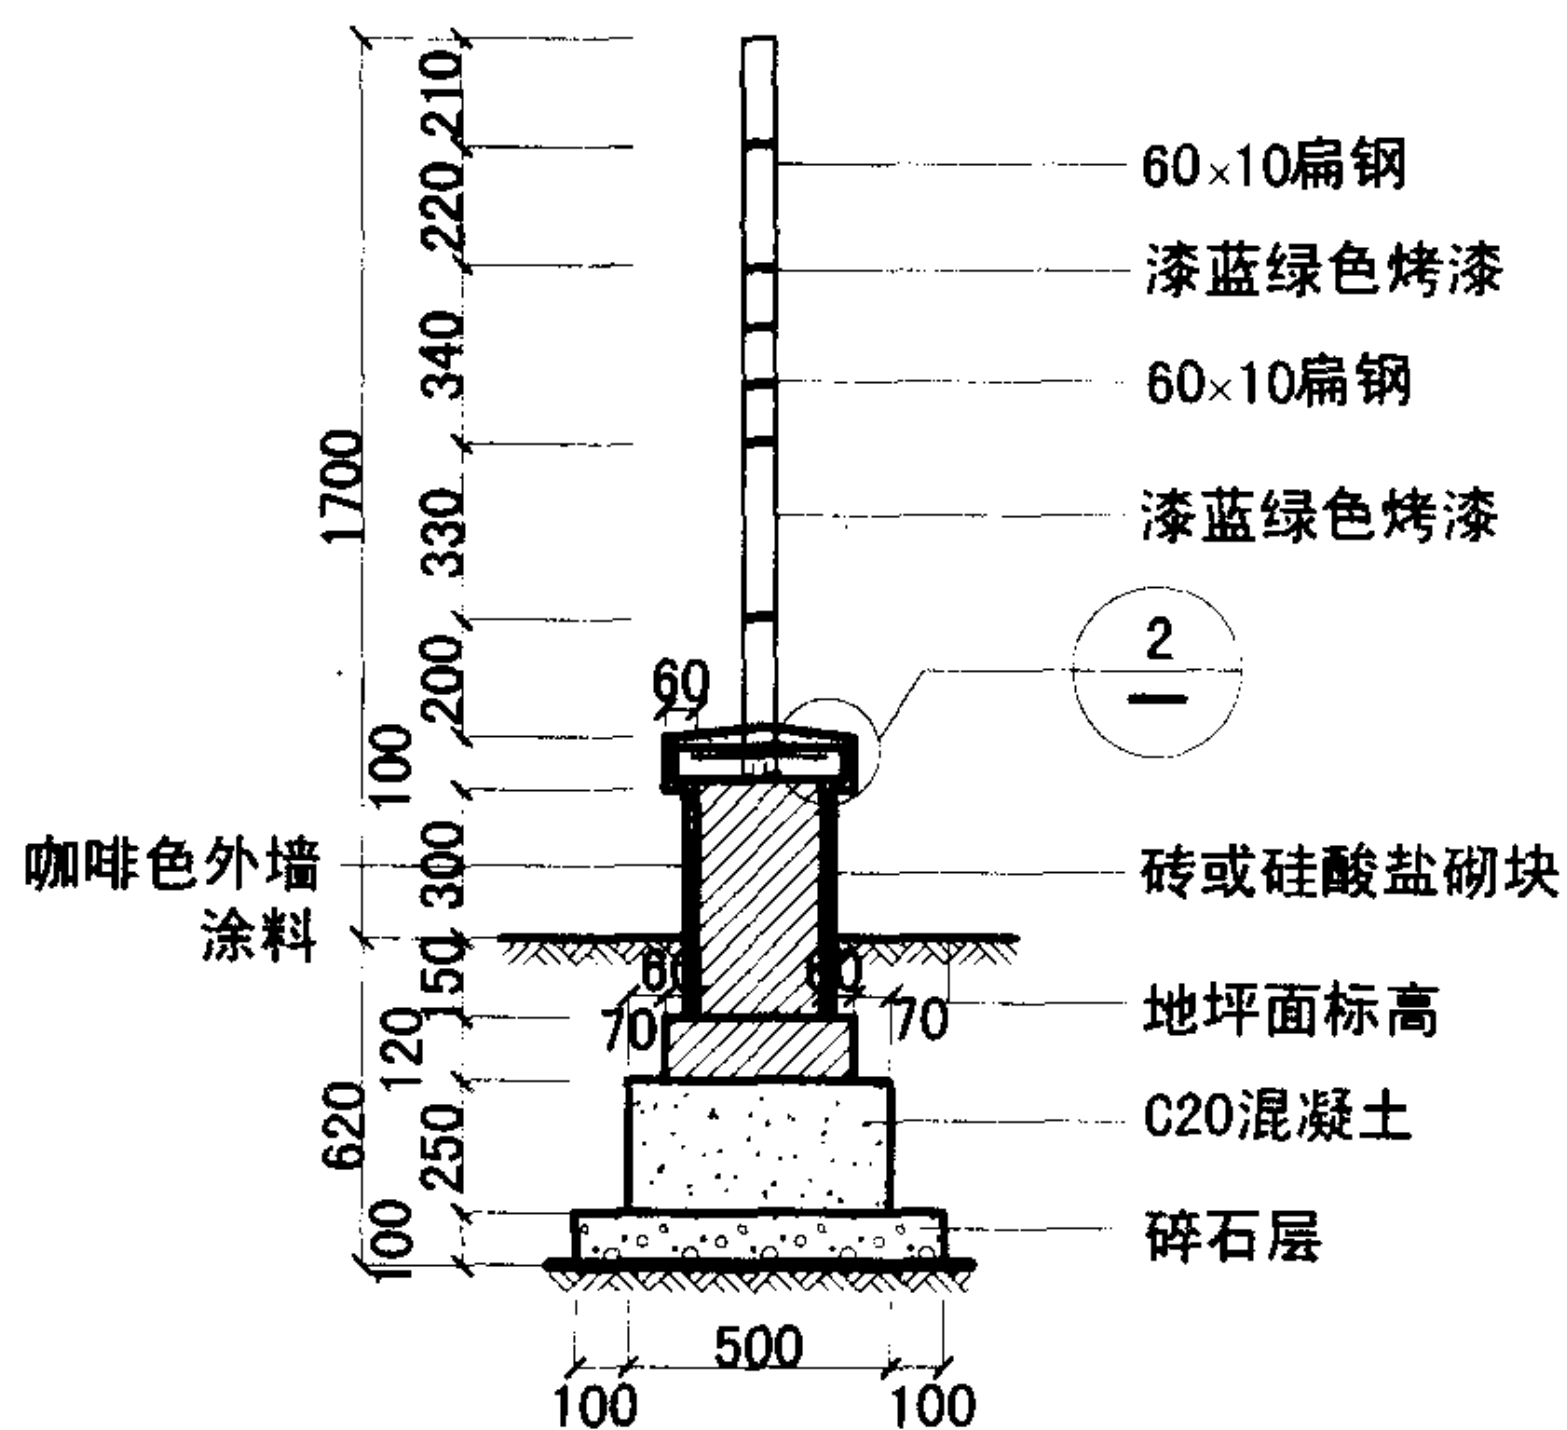


A-A剖面图

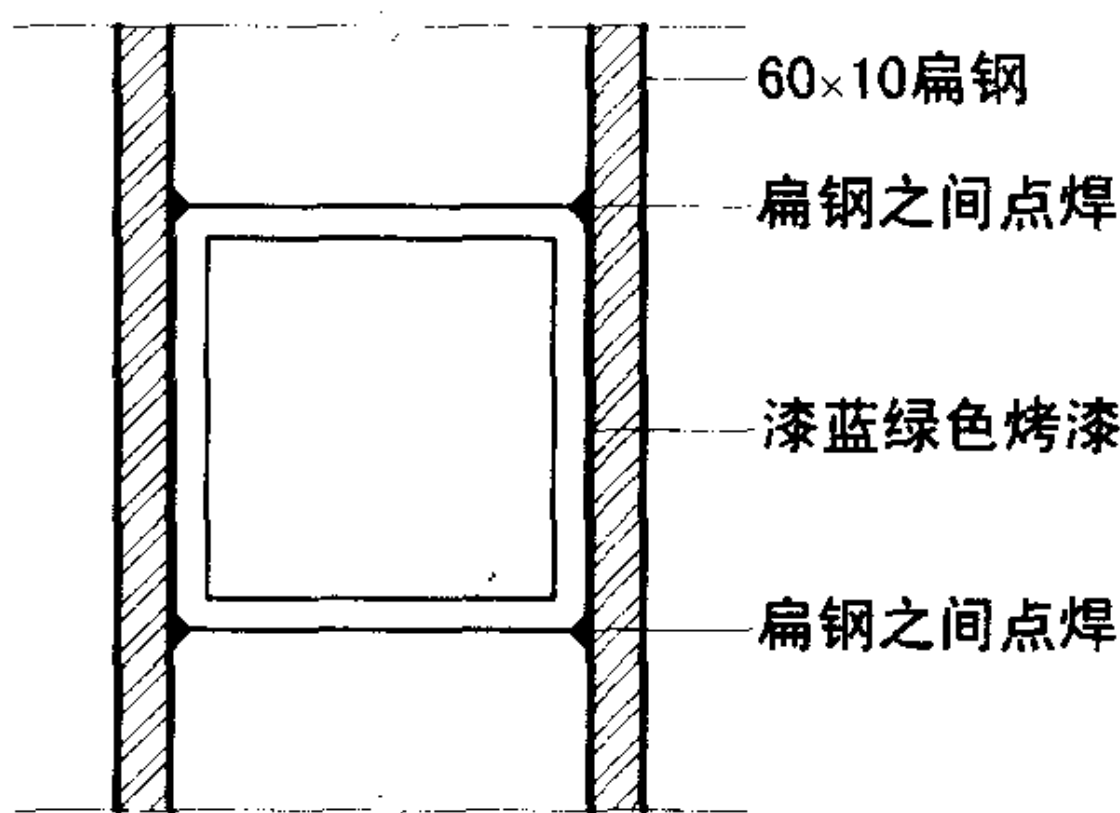


扁钢联接

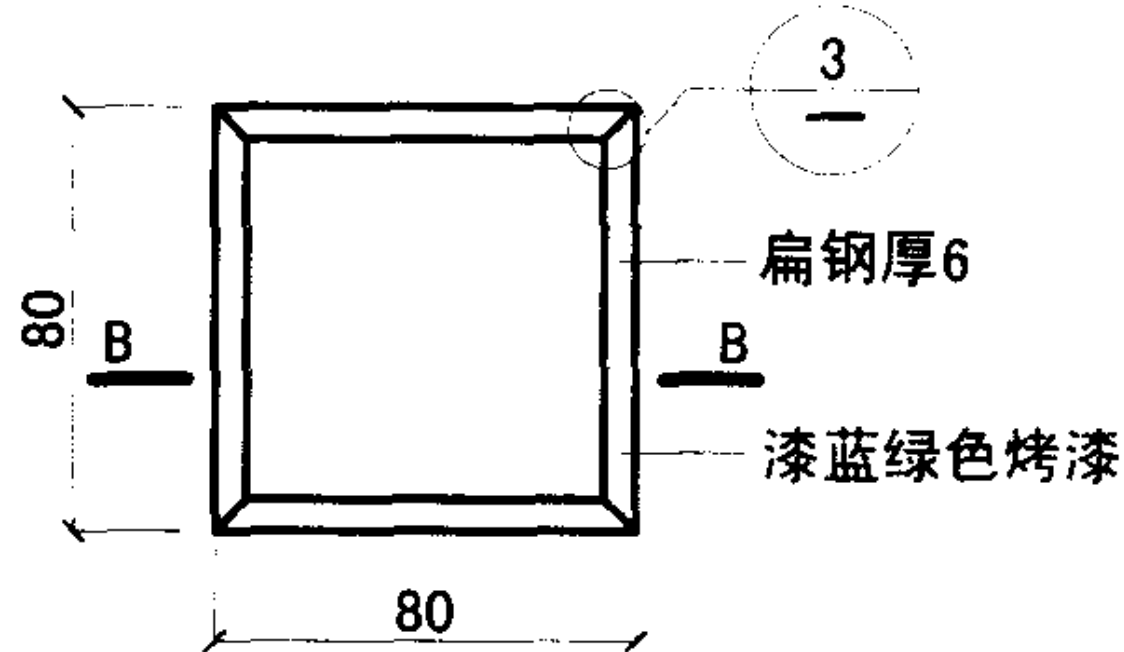


1 立面图

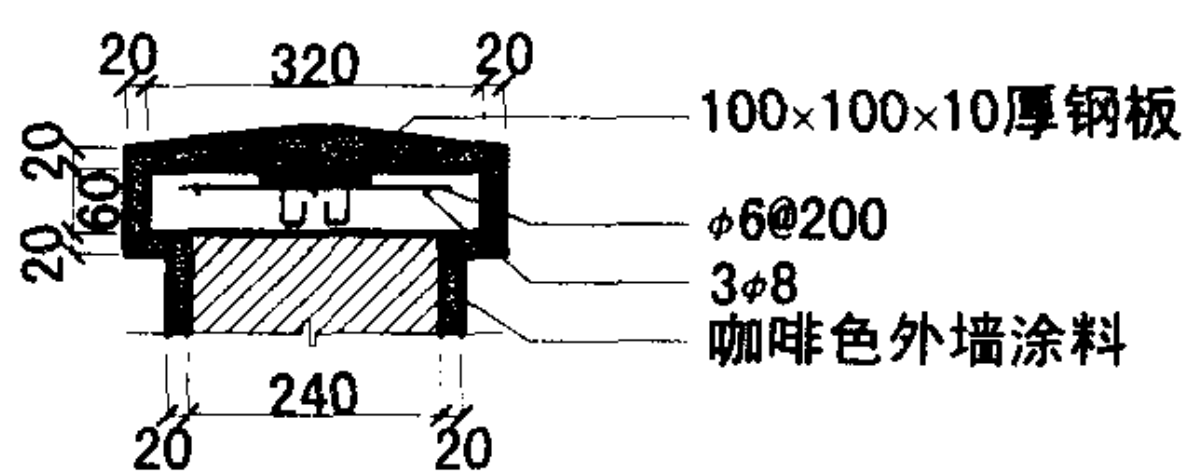

2

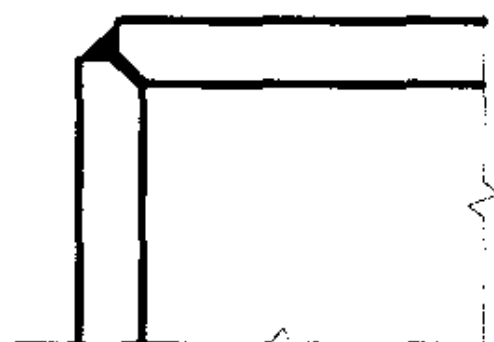

3

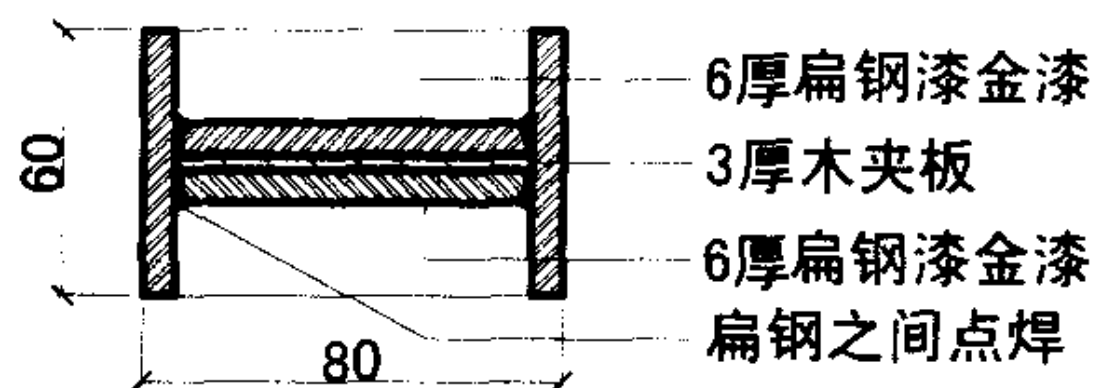

B-B剖面