

LANDSCAPE ARCHITECT

香港华臣国际工程设计（上海）有限公司作品精选

Hongkong Watcher International Engineering Design Shanghai Co.,Ltd Selected Works





香港华臣



总第16期

华臣公司在20世纪90年代初始创于香港，立足于本港建筑设计行业，在当时高速发展中的香港建筑行业中异军突起。

随着香港的回归，华臣公司积极投身内地建设，引进国际同行业先进的管理模式，展开多领域合作。许多来自不同领域、经验丰富的规划师、建筑师、景观设计师、土木工程师及园艺师在华臣的平台上施展才华。华臣依托于强大而丰富的专业人力资源构架，根据客户的具体需求和项目的不同情况展开有针对性的设计，以务实的精神认真思考每一个案例的具体解决方案。解决每个问题的灵感都源自对文化背景、环境因素、社会问题等进行综合分析和把握，并在工艺实施上具有非常强大的组织完成能力。

作为一个朝气十足的团队，华臣公司以“务实”的文化追求，通过适应瞬息万变的环境和要求迎接各种新的挑战。工作的多样性和各专业的员工给华臣的每个项目带来崭新的理念，让华臣的设计更加注重展现当地特色和长远效益。

华臣的业务范畴涵盖城市规划、景观设计、建筑设计、室内设计、城市导向系统等综合技术及艺术领域。平衡设计理想和理性解决问题之间的关系，营造生气蓬勃、持久的环境是华臣永恒的追求。

Founded in Hong Kong in early 1990's, Watcher has relied on the construction design industry of Hong Kong and grown into a fresh activist with the fast development of the industry.

With Hong Kong's return to the motherland, Watcher has thrown himself into the construction of the mainland China, introducing internationally advanced managements and conducting cooperations in multiple areas. A lot of planners, architects and designers come here to bring their talent and brilliance into full play. Watcher, based on strong but rich professional human resources, develops designs through a combination of customers' specific requirements and projects' individual situations and gives careful consideration to the solution in each case. The inspiration to solve each problem originates from the comprehensive analysis and understanding on such complicated factors as social backgrounds, environmental elements, social problems, etc. Watcher also has great organization ability for the implementation of techniques.

As a rising team, our corporate culture seeks for the practical and copes with all the new challenges by adapting itself to the changing environment and requirements. Multi-facet jobs and professional backgrounds bring us new concepts for each project, and all the projects come with our attention to the representation of local characteristics and benefits in a long term.

Watcher's business scope covers many comprehensive artistic and technical areas including urban planning, landscape design, architectural design and interior design, etc. Watcher's eternal aim is to pursue a balance between design ideal and rational solution and to create an environment of lasting vigor.

香港华臣国际工程设计(上海)有限公司

HONGKONG WATCHER INTERNATIONAL ENGINEERING DESIGN SHANGHAI CO., LIMITED

地址：中国上海市长宁区定西路988号银统大厦9楼

邮编：200050

电话：+86(0)21-63391365 +86(0)21-62402989

传真：+86(0)21-62403002

网址：www.HKwatcher.com



出版日期 2006年7月20日

《景观设计》杂志社地址

中国大连市甘井子区软件园路80号理工科技园B座1104室
邮编 116023

编辑部电话 86-411-84709075

编辑部传真 86-411-84709035

广告部电话 86-411-84709035

发行部电话 86-411-84708842

邮购部电话 86-411-84703636

网址 www.landscapedesign.net.cn

中文通用网址 景观设计杂志

印刷 北京利丰雅高长城印刷有限公司

Publishing Date July 20, 2006

Address

Room 1104, Block B, Science Park of Dalian University of Technology,
No.80 Software Park Road, Ganjingzi District, Dalian, China

Zip Code 116023

Editorial Department Tel 86-411-84709075

Editorial Department Fax 86-411-84709035

Advertising Department Tel 86-411-84709035

Sales Department Tel 86-411-84708842

Delivery Department Tel 86-411-84703636

Http:// www.landscapedesign.net.cn

Printing Beijing SNP Leefung Changcheng Printers Co.,Ltd.

2004~2006年主要项目目录

商业街景观

- 北新椒街传统保护区景观改造
- 台州市商业街景观设计
- 临海市中心区商业街景观设计
- 椒江人民路商业街景观设计
- 解放南路景观环境工程设计
- 景元商业街改造设计
- 杭州武林路时尚女装街景观改造
- 宁波江东南路时尚休闲街景观改造

公园景观

- 乐清中心公园景观工程设计
- 临海青少年活动中心修建性详细规划设计
- 赣洲海德公园景观设计
- 温岭市锦屏公园二期水街及南入口临街建筑设计

山体景观

- 北山森林公园景观设计
- 塔下山公园景观设计
- 下保山公园景观设计
- 黄岩委羽山公园景观概念规划
- 临海龙盘山公园规划景观设计

CBD景观

- 东商务区中心景观设计
- 中央公园商务区景观设计

市政公共景观

- 东环广场景观设计
- 台州市府大院景观设计
- 温岭市第二人民医院景观总体规划
- 上海交通银行数据处理中心景观环境工程设计
- 台州文化艺术中心景观设计
- 泽国文化生态公园景观设计

滨水景观

- 乐清滨海绿带景观工程设计
- 葭芷泾文化长廊沿河绿带改造及南延规划

规划

- 广西壮族自治区万尾京岛旅游发展总体规划
- 西安浐灞生态区绿地系统及景观概念性规划
- 义乌市黎明湖度假区概念规划
- 临海曹家肆水街规划

度假酒店景观

- 牛头山旅游度假区总体规划
- 广西壮族自治区金滩度假酒店方案设计
- 华侨酒店景观规划设计

居住区景观

- 中建花园景观设计
- 中建花园景观设计
- 上海广洋小区景观设计
- 中建花园景观设计


道路景观

- 台州一号路景观设计
- 台州市中心大道景观设计





项目目录

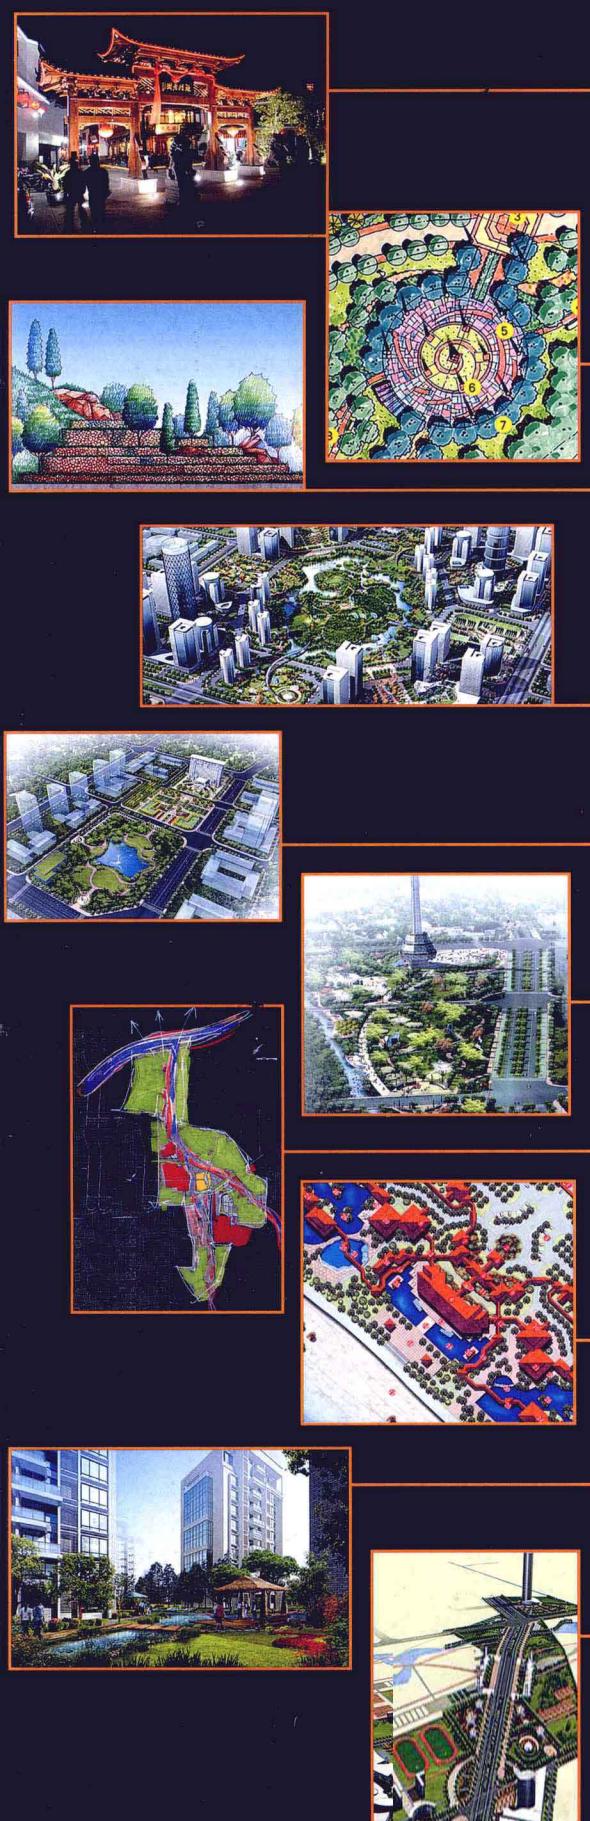

商业街景观 Commercial Street Landscape

北新椒街传统街区景观改造
Landscape Reconstruction of the Traditional Block of North Xinjiao Street
椒江人民路商业街景观设计
Landscape Design of the Commercial Street in Jiaojiang People's Road
临海中心区商业街景观设计
Landscape Design of the Commercial Street of Central District in Linhai
解放南路商业街区景观设计
Landscape Design of the Commercial Street in South Liberation Road
宁波江东南路时尚休闲街景观设计
Landscape Design of Vogue Recreation Street of South Jiangdong Road in Ningbo

12

公园景观 Park Landscape

临海青少年活动中心总体规划
The Overall Planning of Youth's Activity Centre in Linhai
乐清中央公园景观设计
Landscape Design of Central Park in Leqing

16

山体景观 Mountain Landscape

塔下山公园景观设计
Landscape Design of Taxia Mountain Park

黄岩委羽山公园景观设计
Landscape Design of Weiyu Mountain Park in Huangyan

20

CBD景观 CBD Landscape

东商务区中心景观设计
Landscape Design of Eastern Commercial Zone Center

中央公园商务区景观设计
Landscape Design of Central Park Commercial Zone

26

市政公共景观 Municipal Public Landscape

上海交通银行数据处理中心景观设计
Landscape Design of Bank of Communications Data Processing Ceter in Shanghai
台州市府大院景观设计
Landscape Design of City Hall Courtyard in Taizhou
泽国文化生态公园景观设计
Landscape Design of Zeguo Cultural and Ecological Park

32

滨水景观 Waterfront Landscape

乐清滨海绿带景观设计
Landscape Design of Plage Green Place in Leqing

葭芷泾文化长廊景观设计
Landscape Design of Jiazhijing Cultural Corridor

38

规划 Planning

西安浐灞生态区绿地系统及景观概念性规划
The Overall Planning of Green Place System and Landscape in Chan-ba Ecological Zone in Xi'an

义乌黎明湖度假区总体规划
The Overall Planning of Recreation Place of Dawn Lake in Yiwu

43

度假酒店景观 Resort Hotel Landscape

牛头山旅游度假区总体规划
The Overall Planning of Recreation Place in Niutou Mountain

广西金滩度假酒店总体规划
The Overall Planning of Recreation Hotel of Golden Beach in Guangxi

46

居住区景观 Habitation Landscape


新世纪商城景观设计
Landscape Design of New Century Commercial City

临海云水山庄景观设计
Landscape Design of Yunshui Village in Linhai

50

道路景观 Road Landscape

台州市中心大道景观设计
Landscape Design of Central Road in Taizhou

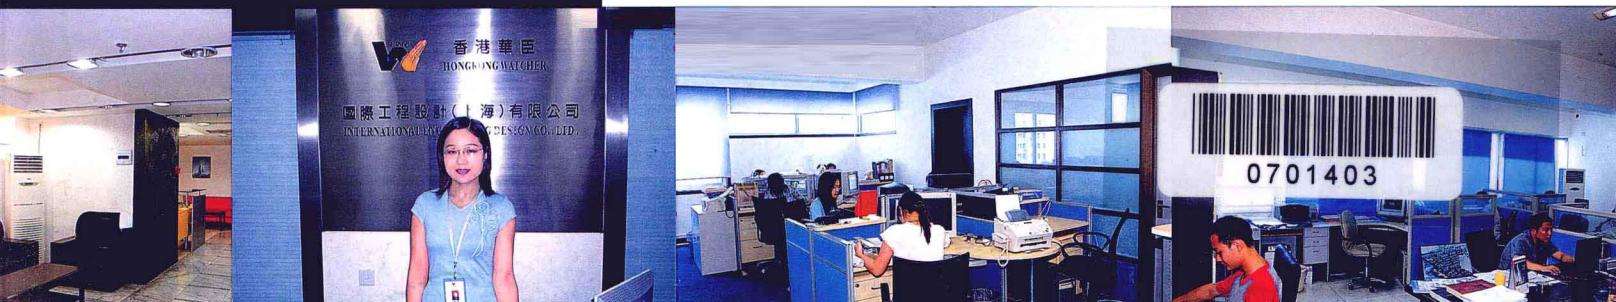

北新椒街传统街区景观改造

Landscape Reconstruction of the Traditional Block in North Xinjiao

“历久弥新，修旧如旧”

位于椒江老城区的北新椒街历经上百年的风雨洗礼，已如一位衣衫褴褛的老人，陈旧不堪，平时无人踏访，成为城市中的一处死角，当地的城市决策者也处于修与拆的两难境地。


经过与设计师的前期沟通，业主确信北新椒街不仅不会成为该地区的负担，反而会变为该地城建的一大亮点，成为一个集商业、旅游、休闲于一体的迎合现代人需要的高档场所。

设计师在设计前期进行了大量的考察和梳理工作，对街区内古瓦当、古装饰、老铺地等每一处细节均做了详细分析，提出了“保留发展街区文化，适当扬弃、融入现代元素”的设计改造思路。灰瓦、白墙的外观形成了统一的外立面风格，部分建筑物的外立面采用小青砖等加以装饰，地面铺装改造则将原地基中取出的老石板重新分割后铺入主要街道，形成老街原汁原味的氛围。街区中还设计了供游人休闲集散的小型广场，其中莲花水池广场和现代水景墙设计都各具风格，很好地融合了古典和现代的风格。

基于空间语言的生动表达和罕有的古街区特质，北新椒街受到广泛瞩目，现已成为当地一处繁华的高档商业休闲中心，尤其在夜晚，霓虹闪烁，灯火辉煌，人们可以在这里尽情地购物娱乐、品茗交流，一派宜人景象。




中心街概念图

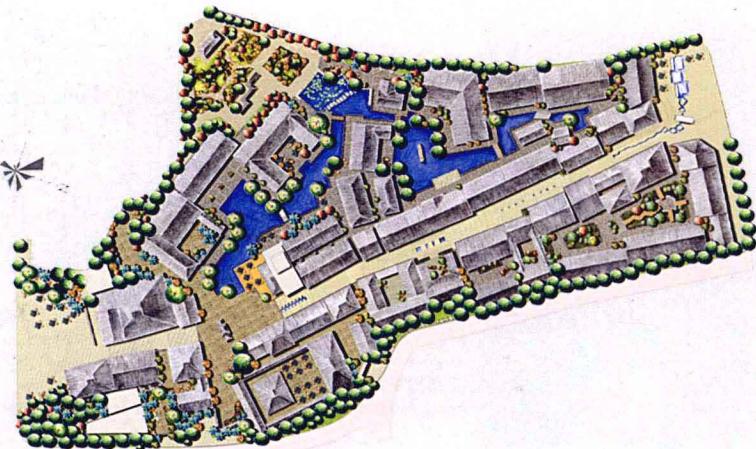

总平面图




概念构思图

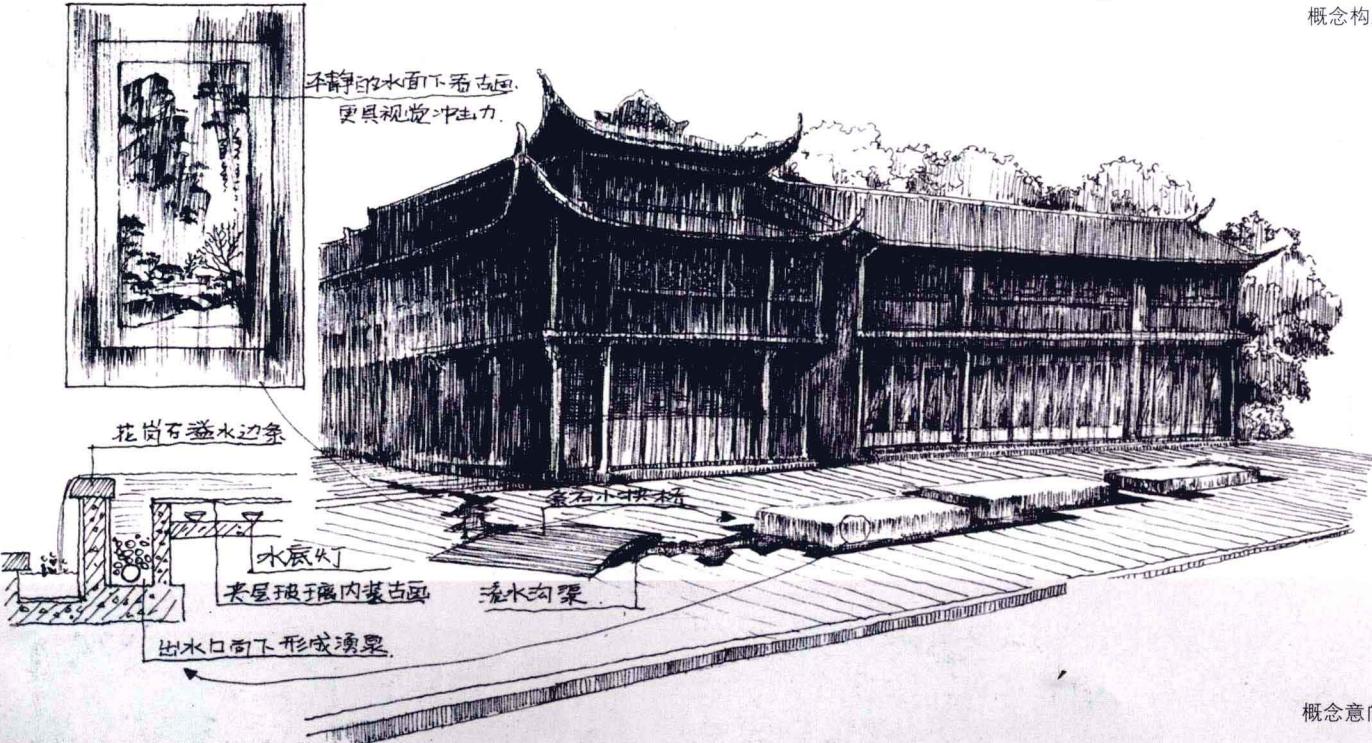

概念意向图

商业街景观

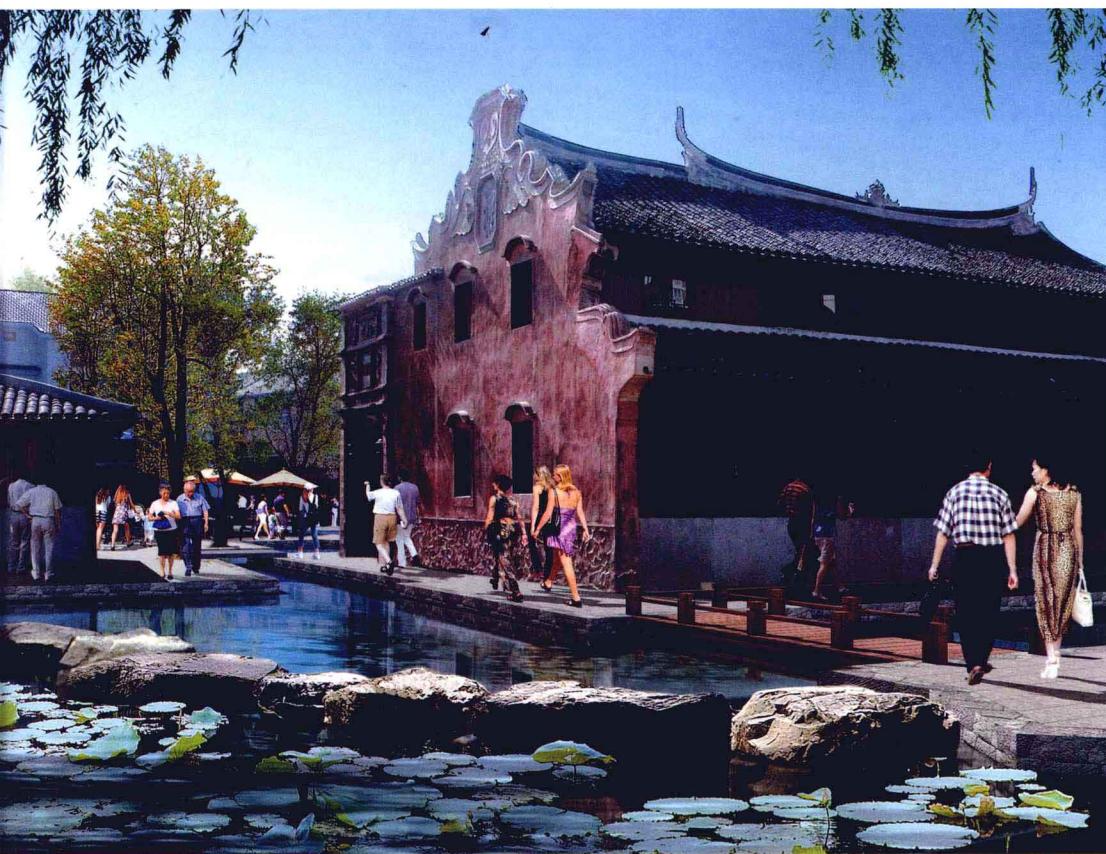

椒江人民路商业街景观设计

Landscape Design of the Commercial Street in Jiaojiang People's Road

人民路位于传统古街与北新椒街交会处，是椒江区的商业中心，西临大型百货商店，东临影剧院，具有得天独厚的地理条件。

人民路将被建设成集购物、娱乐、休闲、旅游、餐饮、文化教育为一体的商业步行街，为市民提供一种全景式的视觉体验。人民路东西两侧为步行街道，中间则为一处开放的中心广场，中心广场可谓是设计的重点部分。

音乐中心广场设计


中心广场是整条商业街的亮点，钢琴键形状的水池位于广场中心，人们可以从不同的角度欣赏水池带来的奇妙变化。水池中设有多个喷嘴，洁沽的水流从中喷洒出来，形成奇妙的图案。夜幕降临，霓虹闪烁，广告牌也显得流光异彩，灯光倒映在水幕上，烘托出商业街的热闹气氛。行人走在水池间浅浅的水道上，脚下流水变化丰富、生动有趣，并有一系列的音乐旋律与之配合。广场内喷泉多姿多彩，栩栩如生，人们可以真切地体会到水的魅力。

步行街设计


步行街上设计了美观舒适的休闲坐椅，并采用多种照明方式及特殊的地面铺装，使空间布局浑然一体。运用景观小品、坐椅、植栽等人性化的配套设施，体现“以人为本”的原则。步行街为人们提供休息和娱乐的设施，方便其长时间逗留。

材料运用

商业街的公共空间运用了简单的植物种类和工业材料，如不锈钢、金属等，以简单、重复的形式来塑造形象。人们在空间转换时既能欣赏到不同的景观，又能感受到细部金属材料、石材和植物的组合与衔接。在不同的区域种植不同的植物，给人以新鲜感。

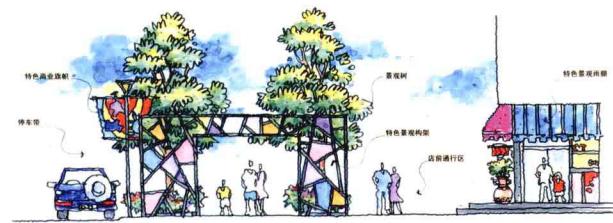


入口立面图

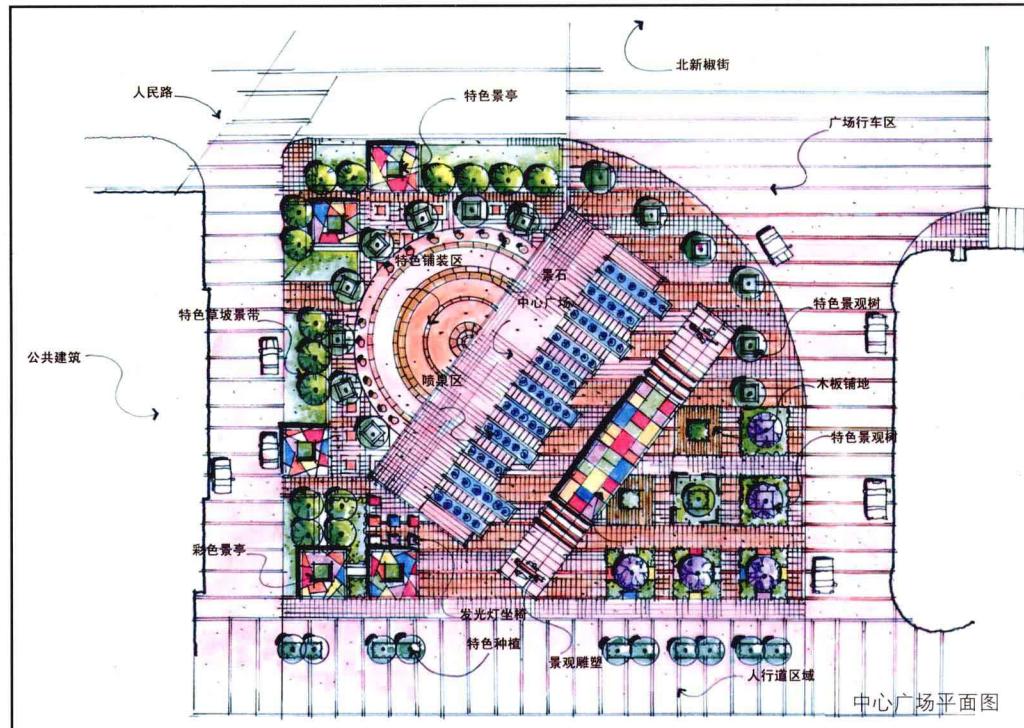


中心广场平面图




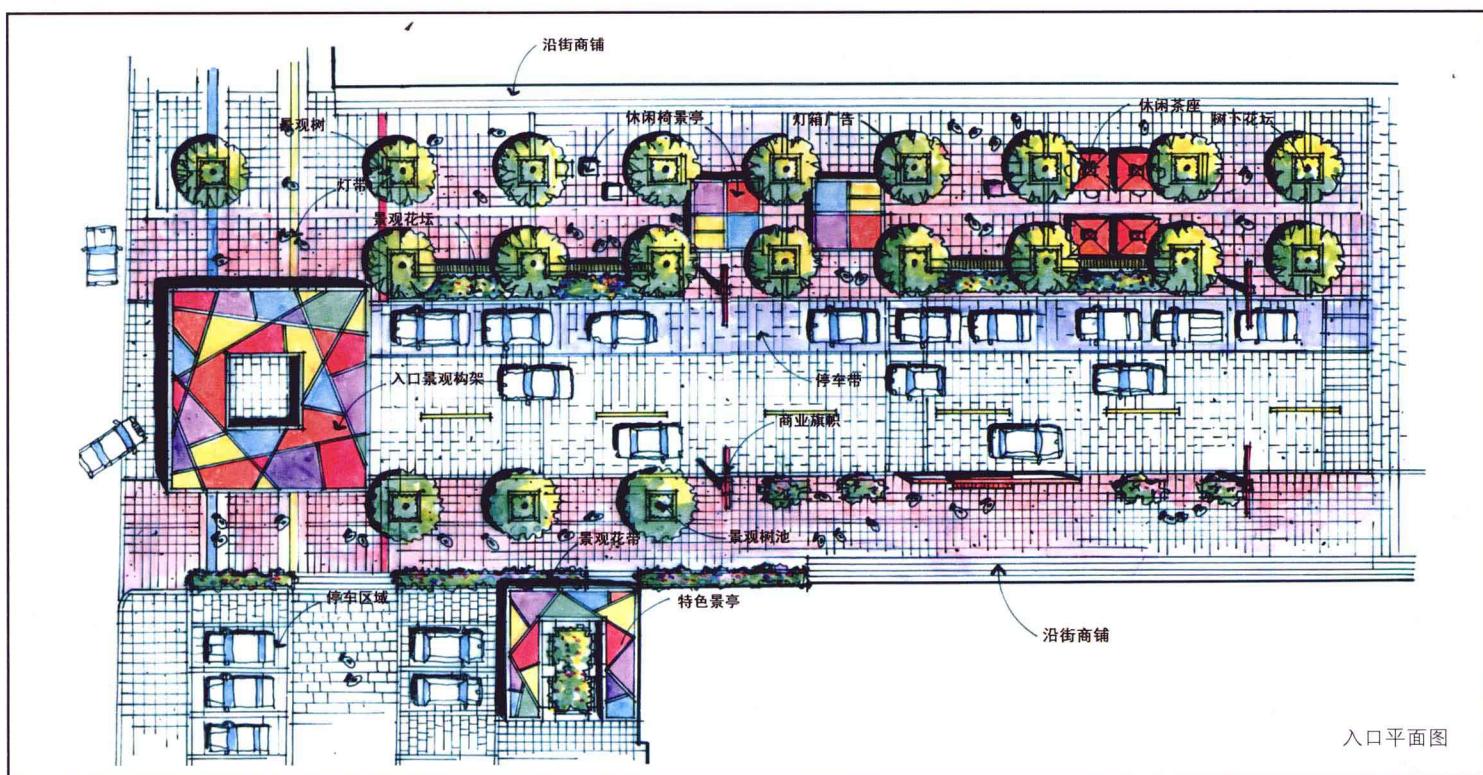

入口平面图

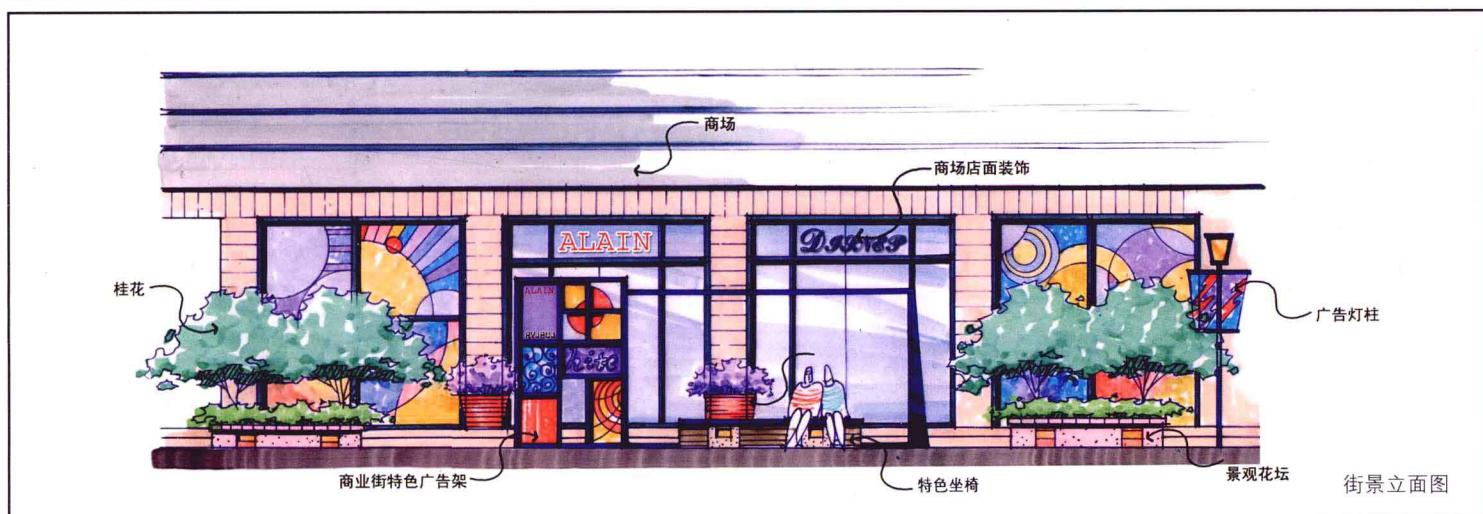

街景立面图

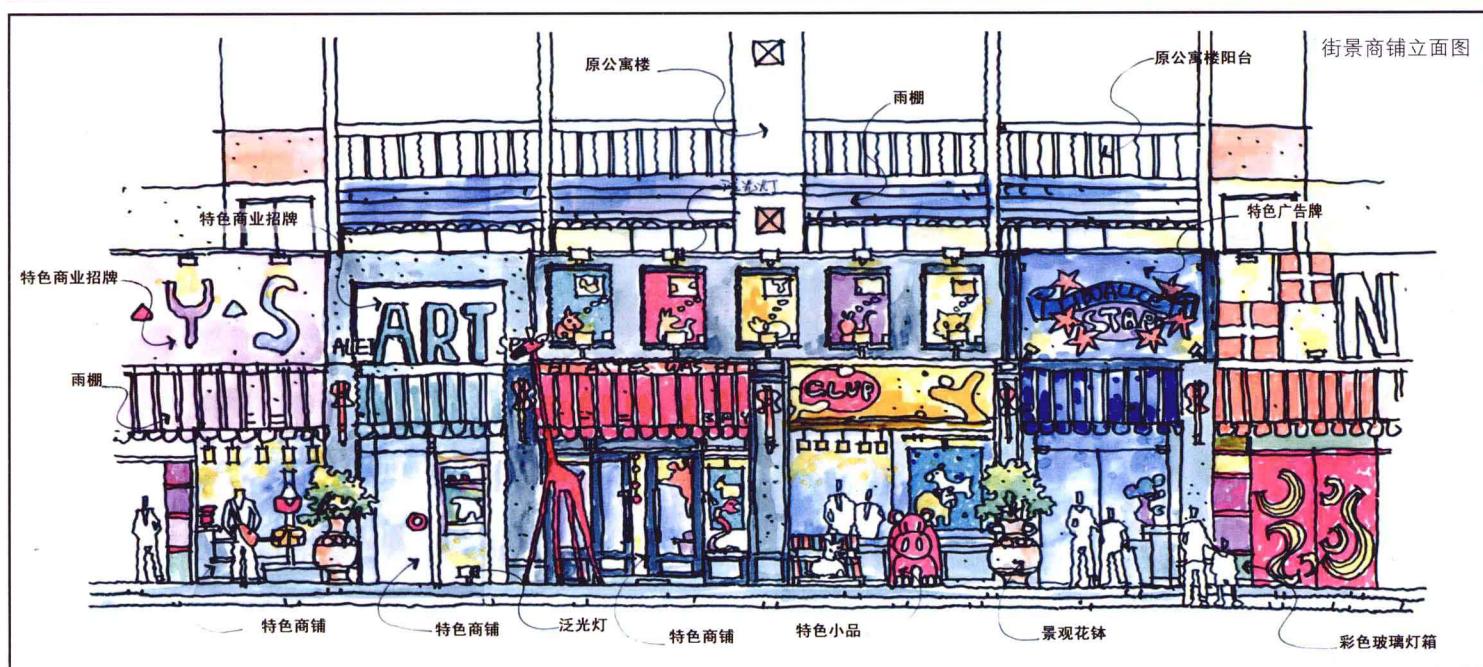

临海中心区商业街景观设计

Landscape Design of Linhai Commercial Street of Central District in Linhai

临海市是一个沿海城市，有着悠久的历史和独特的地方特色。临海商业街作为其中心区的一个具有商业氛围的街区，应该具备功能上的实用与便利，视觉上的优美与大气，生态上的环保与持续。

业主对于商业街有着明确的功能要求，因此营造其商业氛围尤其重要，但如何让市民在这种气氛中感受到强烈、独特的文化气息，是设计师在设计中需要解决的一个课题，即是赋予此设计的灵魂——临海的海洋文化。

设计师在整个设计过程中充分利用场地的原有特点，提出一条主轴、两大亮点、三处“节点”来体现商业街的文化特色。海洋的主体是水，水是临海市的魂，是临海人民的骄傲，因此水景将是激活这片景观的钥匙。设计师认为水景要设计得巧妙、恰到好处。因而在商业街中心延伸出来的两处节点景观中融入了水景，即总体格局中的两大亮点，它们好似整个景区的眼睛，使人留连，引人入胜。南北贯穿，景断而轴不破，风格统一，东西呼应，景观各具特色，相映成趣。人们在充满灵动的空间里，自由地休闲购物，欣赏着光与水的相互交映。




南入口效果图



北入口效果图

水景街立面意向图

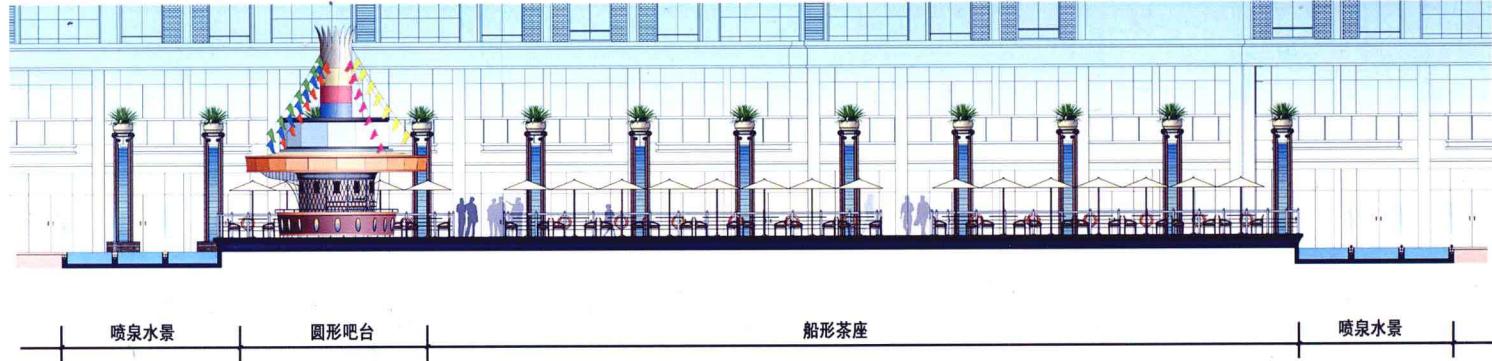


喷泉水景

圆形吧台

船形茶座

喷泉水景

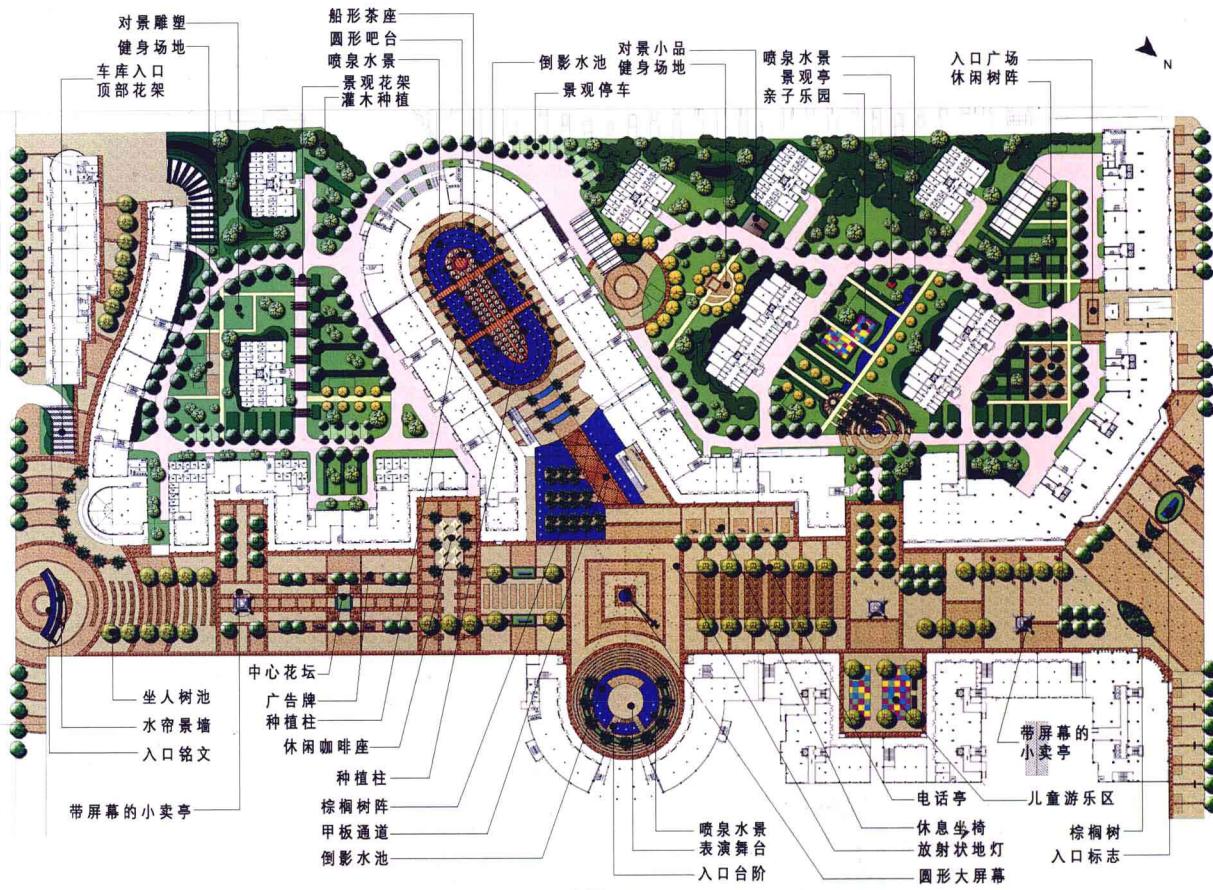

总平面图



总体鸟瞰图



水景街效果图

解放南路商业街区景观设计

Landscape Design of the Commerical Street in South Liberation Road

设计理念

设计师在认真分析了场地特性后，提出“严谨的自由”这一设计理念，运用对比的设计手法设计出震撼人心的、使人过目不忘的景观效果。

1. 财富与辉煌——解放路的西侧用几何元素将场地划分成与建筑造型完美融合的艺术形式，创造史诗般的恢弘气势，寓意台州及椒江的财富与辉煌。

2. 记忆的停驻与永恒——东侧部分，设计师运用了自由流动的曲线来弱化城市干道中的呆板元素。犹如璀璨的星河，闪耀着流光溢彩，让人们的记忆停驻并成为永恒，寓意着台州的繁荣与稳定。

设计简介

该设计受到的限制条件很多，因此设计需要解决一些问题：

1. 解放路两侧用地纵向较长，要创造出富于变化的景观效果。

2. 解放南路三面环山，借用周围的山景来达到视觉上绿化量的满足。

3. 用整体大气的构图方式与建筑的造型相呼应，以保持道路景观的整体性。

道路东西两侧采取一种风格、两种方式来处理：解放路西侧造型大气、丰富但不零碎，景观气势恢弘，象征财富与辉煌；道路东侧线条丰富连贯、一气呵成，穿插圆形小景观与圆柱形高层住宅相呼应，仿佛天与地交相辉映，极富诗意。

解放南路西侧设计了一系列独具特点的景观小品，包括大型雕塑、景柱、水幕、音乐广场等，营造出恢弘大气的景观空间。

解放南路的东侧，设计师没有设计过多的景观元素，在繁星点点的地铺装的牵引下，人们畅游其中却不觉乏味，设计师还设计了一些雕塑以提高整条景观路的品位。

音乐喷泉广场对面设计的大型雕塑，成为整个解放南路景观设计的灵魂。此处雕塑与对街的音乐喷泉广场相互辉映，使解放路展现出一番新景象。



总平面图

街景设计图1



广场 灌木带 音乐水景柱 车行道 景观树阵花坛 音乐水景柱 灌木带 景观树阵花坛


商业街夜景立面图



街景设计图 2



总体鸟瞰图

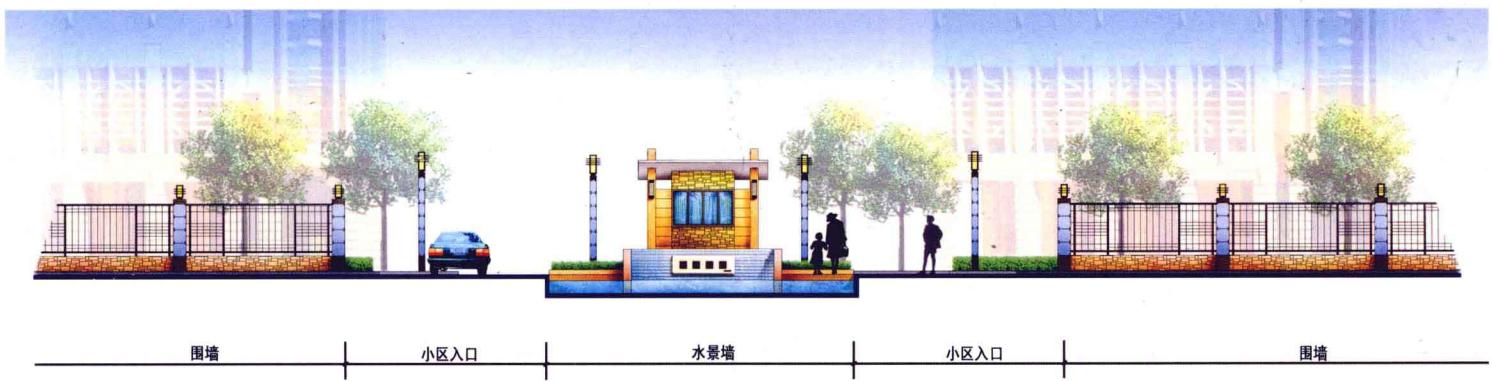

立面图

宁波江东南路时尚休闲街景观设计

Landscape Design of Vogue Recreation Street of South Jiangdong Road in Ningbo

江东南路时尚休闲街位于奉化江畔江东南路段，全长1.5km，北起琴桥，南至周宿渡，前依奉化江和江滨公园，后靠商住区，是宁波市江东区未来城市空间、城市生活和城市精神的中心所在。规划定位为城市对外展示的窗口，旨在打造一个集购物、休闲、娱乐、餐饮为一体的具有现代特色的商业空间。


通过对项目所在地的深入考察和了解，发现该商业街的部分商住楼已实施完成，但商业街整体比较狭长，店前的商业走廊没有经过合理规划和设计，整个商业街显得单调而平凡，不能体现该商业街的现代性和特色。

通过对江东南路发展定位、规划目标以及周边环境的深入分析，设计师以“跳动的旋律”作为方案的主题，运用建筑物的高低落差、不同功能景观元素的合理布置以及不同商业空间的合理规划来体现主题，目的是为了创造一个多元化、丰富的绿色生态空间，带给人们独特的休闲环境。

在对江东南路整体功能定位的过程中，将整个商业街划分为三个街区，分别定位为餐饮娱乐区、购物休闲区、传统特色文化区。不同定位的街区在功能和性质上有所不同，例如餐饮娱乐区设计了户外就餐的休闲空间，购物休闲区更多地给人们提供休息、集会和表演的场所，而传统文化区则设计了户外展示、宣传的区域，不同的区域将展示不同的文化氛围，满足不同层次人们的需求，满足了现代商业空间多方位发展的需求。


为创造一个绿色的生态空间，又要使商业街具有整体性，设计师以带状公园贯穿整个商业街，使空间巧妙地连成一个连贯的、统一的景观长廊。带状公园是基于一个比较自由的风格，在提供人们绿色休闲空间的同时，来软化周围生硬的开放性空间，作为商业街的绿色背景贯穿其中。随着公园多变的景观步道，引领人们进入一个特别的景观空间。而布置在商业街与公园之间的各具特色的景观设施将带给人们一个集购物、休闲、娱乐、餐饮为一体的趣味盎然的场所。

希望通过对该街区的景观设计，在满足商业街基本功能的同时，又能创造一个独具特色的绿色商业空间，既能满足人们在此活动的各种需求，又能适应城市发展的需要。

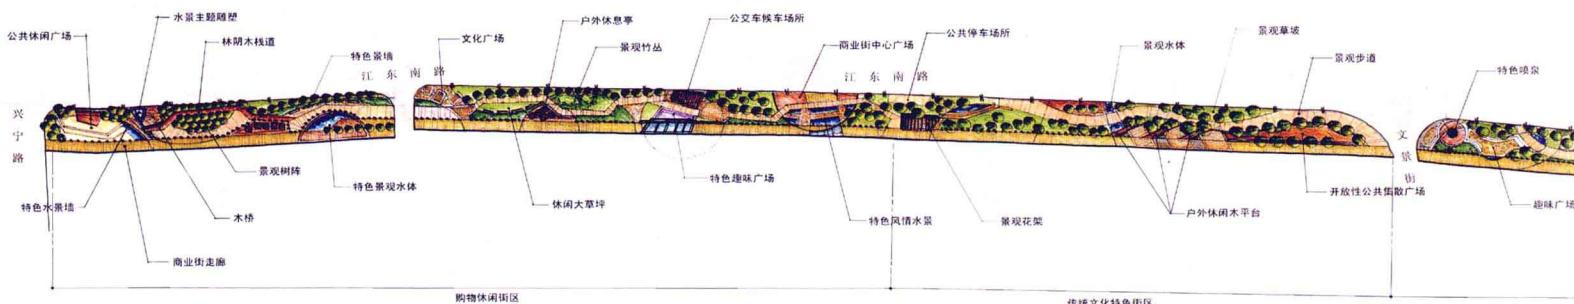




步行道设计草图

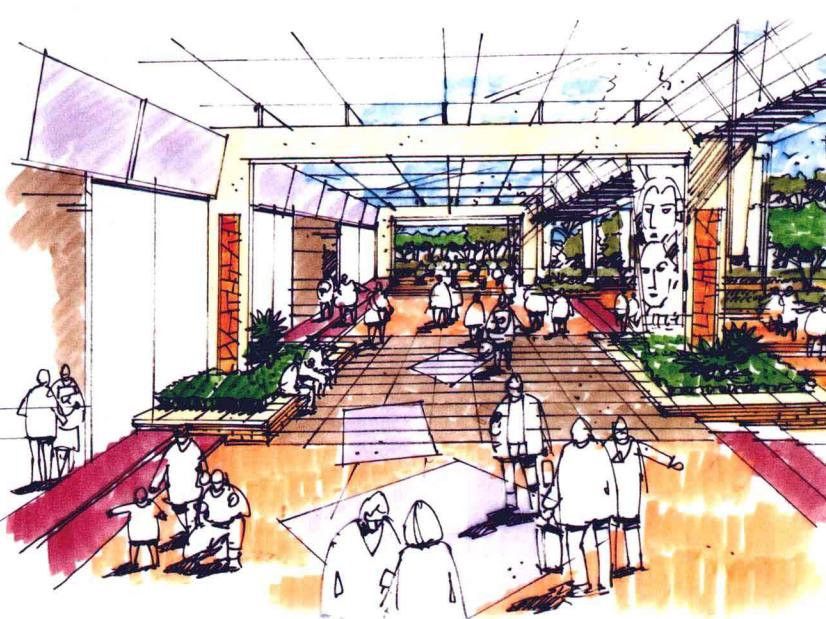


街面设计意向图

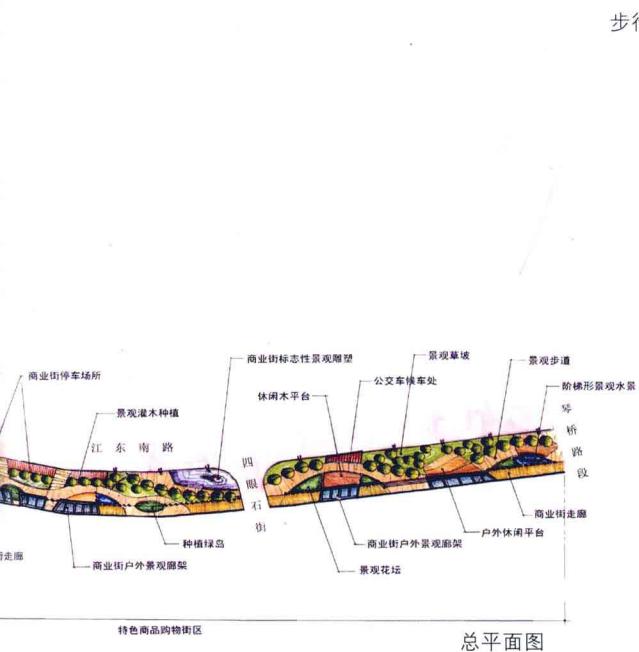


总平面图



总体夜景鸟瞰图

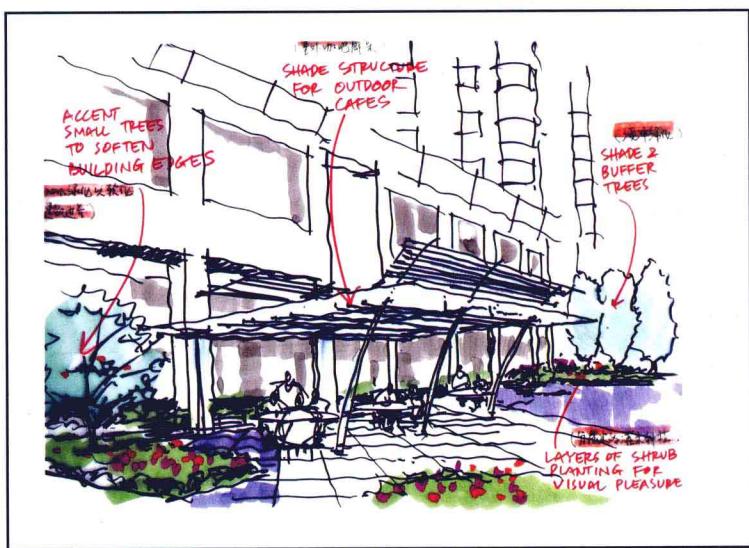

街面设计草图

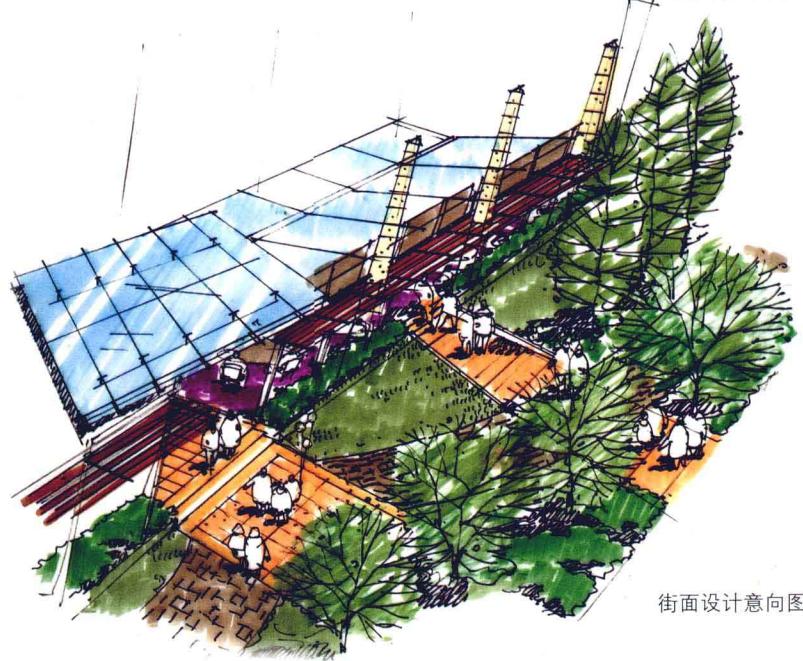

街面设计意向图

临海青少年活动中心总体规划

The Overall Planning of Youth's Activity Centre in Linhai

项目位于临海市新城区规划中心、灵湖风景区的东北角，总占地面积118 000平方米。

项目以青少年活动和儿童游乐为主，兼顾旅游、休闲的功能，是集观景、休闲、游憩为一体的现代化的滨水游乐公园。

规划将整个区块分为龙盘山生态景观区、五洞桥入口景观区、滨河湿地及水上项目活动区、大型动感活动区、青少年活动中心、游泳池及沙滩休闲区、野营基地及拓展训练区等几大区块。

1. 龙盘山生态景观区

整个山体是堆砌而成的一条完整的游龙形状，总体上蜿蜒起伏，犹如游龙卧波。

山体景观主要体现茂密和生态的自然景观，拒绝大面积的人工景观，在视野较开阔的位置适当点缀些观景亭等景点，供游人驻足停留。

2. 五洞桥入口景观区

五洞桥作为临海市的文物保护建筑，设计将着重查阅其历史原貌做细节上的处理，遵循“修旧如旧”的原则，给人们一个怀古思今的休闲场所。

五洞桥作为主要入口之一，在靠近山体的地方设计圆形入口广场，其中设计临海的历史人文雕塑，临河一侧利用其自然的湿地条件，种植大量的湿地植物。

3. 滨河湿地及水上项目活动区

利用靠近大寨河的地理优势，引水入园增加景观的亲水特性，河上设计水上的娱乐项目，其左侧设计钓鱼池塘，供广大游客休闲钓鱼，池塘旁边设计烧烤场所，游客从鱼塘钓上鱼后，可以直接在这里烧烤享用。

4. 大型动感活动区

儿童游乐园东部较集中的区块设计的项目比较刺激和激烈，拟建设旋转木马、大型滑车、自控飞马、小型射击场等项目。在靠近山体的地方设计“勇敢者之路”，给广大青少年提供一个锻炼胆魄、培养勇气的场所。

5. 青少年活动中心（青少年宫）

龙盘山东部大片平坦的地方是大型的青少年活动中心，主要有青少年宫、综合楼、多功能厅、文化广场、假日营基地、天文台、室外泳池及附属建筑等其他景观。

这一区块将是整个公园的重点，各建筑内设计各种活动设施，如各类培训、科技项目及各类高科技游戏类项目，供广大青少年学习和增长知识，促进智力的提高。

6. 游泳池及沙滩休闲区

在区块东南部靠近灵湖的位置，设计了游泳池和沙滩休闲区，游泳池分为大小不同的两个，其一为室外标准游泳池，其二为自由型的儿童泳池；南侧设计的阳光沙滩，一直延伸到灵湖。这一区块还设计了大型的游乐项目——“激流勇进”。



7. 野营基地及拓展训练区

南侧面向灵湖的区块上设计为野营基地和拓展训练区，野营基地以大弧线做分割，还设有一个方形的篝火广场，其北侧靠近山体的地方设有拓展训练项目区。

青少年活动中心填补了临海缺少青少年活动中心的空白，设计了大量适合青少年的活动项目，并引进大型动感游艺项目，供游客休闲娱乐使用。




- | | | | | | | | | | |
|----------|----------|----------------|-------------|-----------|---------|------------|------------|---------|----------|
| 1 老年活动中心 | 6 中心广场 | 11 滑车 | 16 游乐车停车场 | 21 烧烤区 | 26 龙盘亭 | 31 望湖亭 | 36 激流勇进 | 41 景观廊架 | 46 商业小卖部 |
| 2 综合楼 | 7 鸽子草坪广场 | 12 自控飞马(或待定项目) | 17 停车场 | 22 湿地种植 | 27 亭 | 32 廊架 | 37 勇敢者通道 | 42 小雕塑 | 47 廊架 |
| 3 体艺楼 | 8 景观廊架 | 13 小型射击场 | 18 水上儿童竞技项目 | 23 五孔桥 | 28 绿篱迷宫 | 33 卡丁车道 | 38 标准室外游泳池 | 43 停车场 | 48 篝火广场 |
| 4 假日营基地 | 9 入口景观 | 14 中心广场 | 19 钓鱼池 | 24 名人雕塑广场 | 29 景观廊 | 34 野营基地 | 39 小泳池 | 44 主入口 | 49 阳光沙滩 |
| 5 管理房 | 10 旋转木马 | 15 公共厕所 | 20 木平台 | 25 亭 | 30 游船码头 | 35 拓展训练、攀岩 | 40 次入口 | 45 天文台 | |

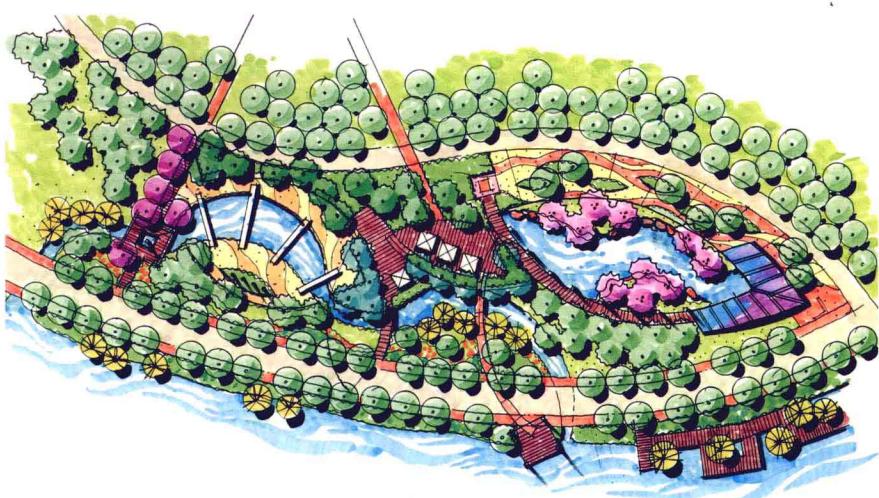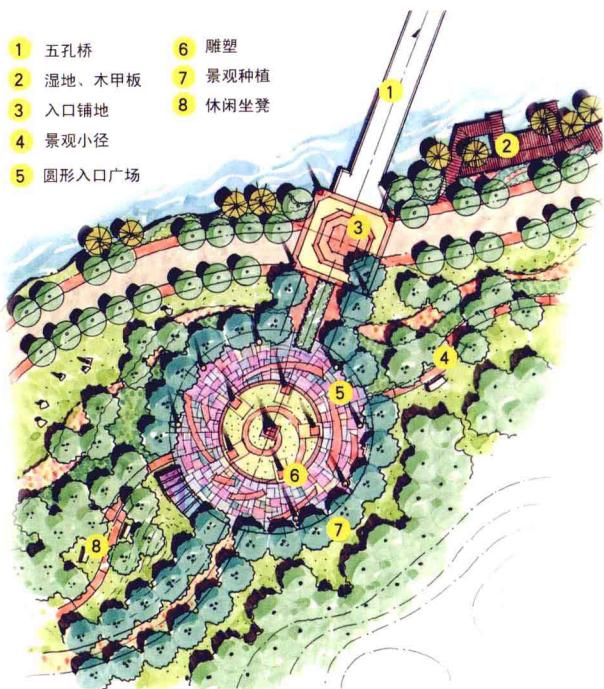


垂钓区域平面图

雕塑广场平面图

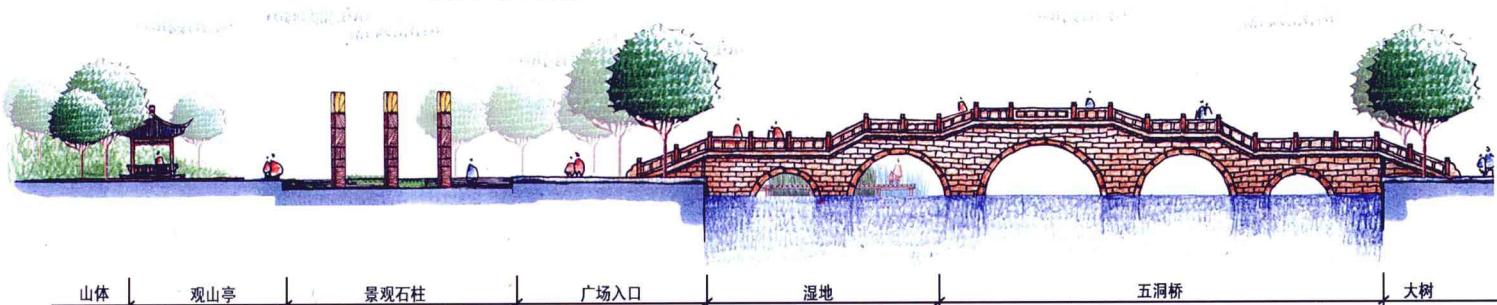

五孔桥立面图

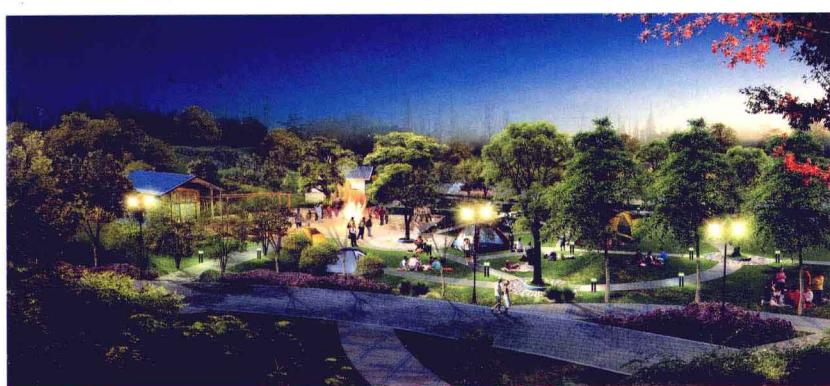

效果意向图 1



效果意向图 2



效果意向图 3

乐清中央公园景观设计

Landscape Design of Central Park in Leqing

项目位于乐清市中心区，周边由三环路、四环路、金溪路、银溪路围合而成，总占地面积17.82公顷。设计师经过和建设方的充分沟通以及对实地的考察了解后，逐渐有了一个清晰的主题和构思。

设计主题——“生命之舞”

生命源于水，细胞以自身的规律不断的分裂、生长、成熟，生命本身自成一个体系，极其和谐，没有高低贵贱之分，生命从远古时期一路走来进化至今，其最高含义在于稳定、平衡与和谐。


乐清市历史悠久，人才辈出。乐清县名的由来虽有多种说法，但以“王子晋吹萧”之说最为悠久，极富浪漫色彩。这说明了音乐在乐清市有着极其深厚的历史渊源和广泛的民间基础，音乐是富有激情和充满旋律的，设计师用笔将音乐描绘出来，与广大的乐清市民在自然中一道聆听和感受那一曲壮美的生命之舞。

设计布局


整个基地由两条河道分割成四大区块和中心景观区，各区块由内、外两道景观桥连接起来，形成一个连贯的整体。

南部区块作为整个公园的主入口，由半圆形的、现代造型的商业建筑围合成一个入口广场，广场内设计大型的“生命之树”主题雕塑，在入口广场和中心景观区之间设计水景通道，水景上设计“风动”雕塑，左侧靠近河道边区块适当处理成湿地景观。

西部区块靠近中间位置设计次入口广场作为道路和公园的过渡，整个入口以绿化为主，以海洋作为造景意向，广场以圆形水池为中心，水池边矗立着高大的“生命演化”化石雕塑，把人的思绪从现代文明带入安静的远古时代，令人充满遐想。

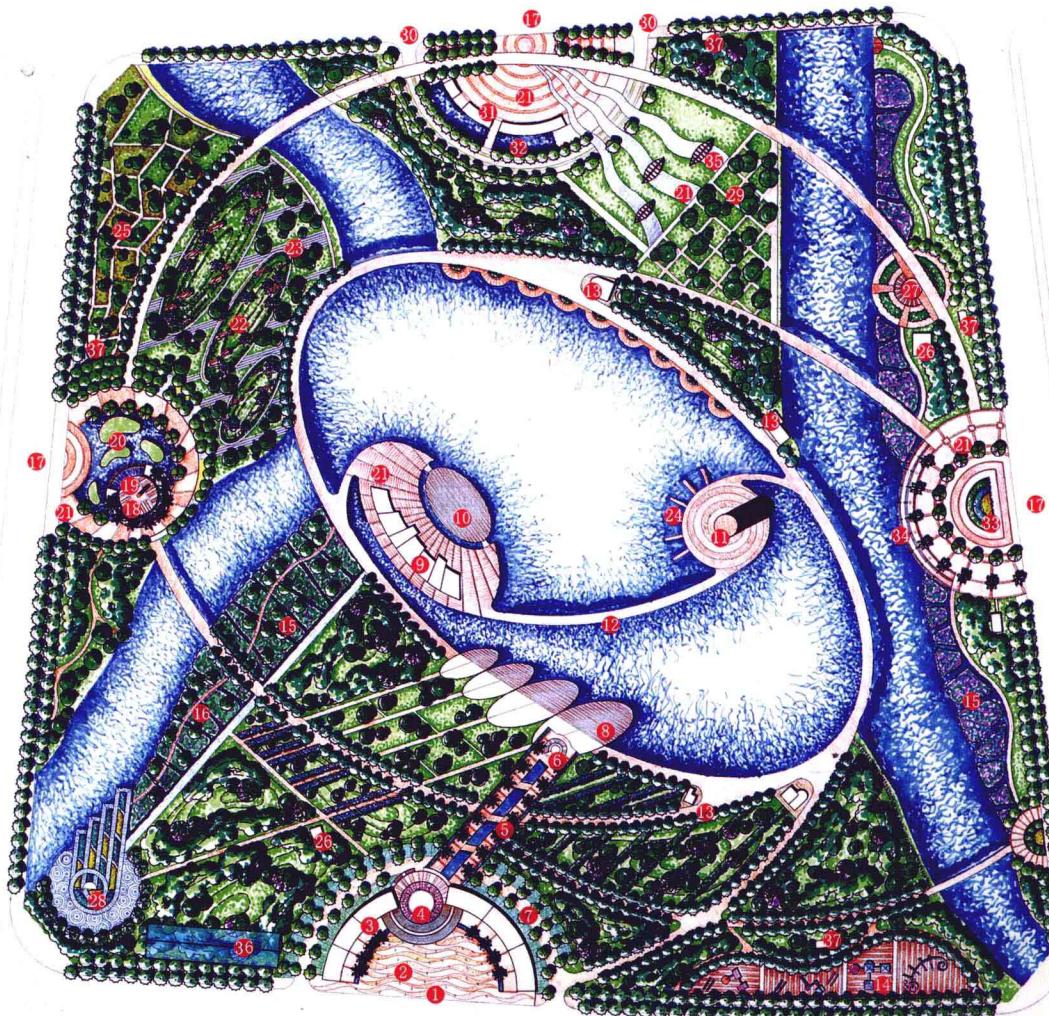

总体鸟瞰图

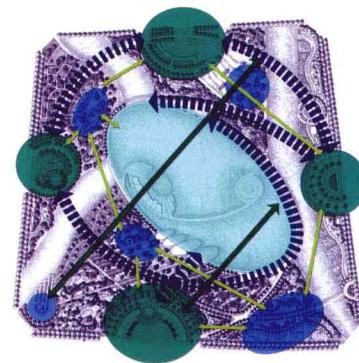

景观规划结构分析图

0 10 20 50 100m

- | | |
|-----------|----------|
| ① 主入口广场 | 特色花坛 |
| ② 波纹形铺地 | 疏林草地 |
| ③ 入口综合商场 | 地下停车场出入口 |
| ④ 生命主题雕塑 | 茶室 |
| ⑤ 入园人行天桥 | 喷泉水池 |
| ⑥ 旋转楼梯 | 景观花坛 |
| ⑦ 景观停车场 | 游艇码头 |
| ⑧ 观湖木平台 | 特色茶吧 |
| ⑨ 观景、休闲建筑 | 自行车棚 |
| ⑩ 音乐广场 | 自由式卫生间 |
| ⑪ 生命之塔 | |
| ⑫ 波虹桥 | |
| ⑬ 小卖亭 | |
| ⑭ 儿童活动区 | |
| ⑮ 沿河湿地 | |
| ⑯ 亲水木栈道 | |
| ⑰ 次入口广场 | |
| ⑱ 生命演化石柱 | |
| ⑲ 跌水小景 | |
| ⑳ 池中小岛 | |
| ㉑ 特色铺地 | |
| ㉒ 堆土小山丘 | |
| ㉓ 特色石路 | |
| ㉔ 小型码头 | |
| ㉕ 立体草坪 | |
| ㉖ 管理用房 | |
| ㉗ 景观花架 | |

总平面图