

Landscape Details CAD Construction Atlas II

景观细部CAD施工图集 II

亭子\长廊花架\大门\假山置石

樊思亮 主编

- ◎ 权威设计院所联合编写
- ◎ 最全面景观CAD细部模块
- ◎ 最方便实用的字典式技术资料




中国林业出版社



蘋果設計書店
applebooks.net

^{COM}
AiJPG 圖站

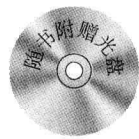

Landscape Details CAD Construction Atlas II

景观细部CAD施工图集 II

亭子\长廊花架\大门\假山置石

樊思亮 主编

中国林业出版社

图书在版编目 (C I P) 数据

景观细部CAD施工图集 II / 樊思亮 主编. — 北京: 中国林业出版社, 2012. 7

ISBN 978-7-5038-6601-2

I. ①景… II. ①樊… III. ①景观设计—细部设计—计算机辅助设计—图集 IV. ①TU986. 2-64

中国版本图书馆CIP数据核字(2012)第097101号

本书编委会

主 编: 樊思亮

副 主 编: 杨仁钰 陈礼军 孔 强 郭 超

参与编写人员:

陈 婧	张文媛	陆 露	何海珍	刘 婕	夏 雪	王 娟	黄 丽	程艳平	高丽媚
汪三红	肖 聪	张雨来	陈书争	韩培培	付珊珊	高囡囡	杨微微	姚栋良	张 雷
傅春元	邹艳明	武 斌	陈 阳	张晓萌	魏明悦	佟 月	金 金	李琳琳	高寒丽
赵乃萍	裴明明	李 跃	金 楠	邵东梅	李 倩	左文超	李凤英	姜 凡	郝春辉
宋光耀	于晓娜	许长友	王 然	王竞超	吉广健	马宝东	于志刚	刘 敏	杨学然

中国林业出版社·建筑与家居图书出版中心

责任编辑: 李 顺 唐 杨

出版咨询: (010) 83223051

出 版: 中国林业出版社 (100009 北京西城区德内大街刘海胡同7号)

网 站: <http://lycb.forestry.gov.cn/>

印 刷: 恒美印务 (广州) 有限公司

发 行: 新华书店北京发行所

电 话: (010) 83224477

版 次: 2012年7月第1版

印 次: 2012年7月第1次

开 本: 889mm×1194mm 1 / 12

印 张: 16

字 数: 200千字

定 价: 68.00元

版权所有 侵权必究

法律顾问: 华泰律师事务所 王海东律师 邮箱: prewang@163.com

千里之行，始于足下

——写于本套书出版之际

这套景观细部CAD施工图集从组织编写至完成，前后经历了两年时间。对于现今各大出版单位，如果是两年写一本书，应该是不允许也不可能的事了，但我们相信我们用这么长的时间来完成这件事肯定是值得的！

当初组织各设计院和设计单位汇集材料，大家提供的东西可以说是“各有千秋”，让我们这些编写者头疼不已，编写者包括我本人也是做景观设计出身，非常清楚在实践设计和制图中遇到的困难，正是因为这样，我们不断收集设计师提供的建议和信息，不断修改和调整，希望这套施工图集不要沦为像现在市面上大部分CAD图集一样，无轻无重，无章无序。

这套书马上要付印了，我们既兴奋又忐忑，最终检验我们所付出劳动的验金石——市场，才会给我最终的答案。但我们仍然信心百倍。

在此我也可以大致说说这套书的亮点：

首先，本套书区别于以往的CAD施工图集，对CAD模块进行非常详细的分类与调整，根据现代景观设计的要求，将四本书大体分为理水类、主景类、防护设施类、配套设施类，在这四类的基础上再进一步细分，争取做到让施工图设计者能得其中一本，而能把握一类的制图技巧和技术要点。

其次，就是这套图集的全面性和权威性，我们联合了近20所建筑及景观设计院所编写这套图集，严格按照建筑及施工设计标准制定规范，让设计师在设计和制作施工图时有据可依，有章可循，并且能依此类推，应用至其他施工图中。

再次，我们对这套书作了严格的版权保护，光盘进行了严格的加密，这也是对作品提供者的保护和认同，我们更希望读者们有版权保护的意识，为我国的版权事业贡献力量。

施工图是景观设计中既基础而又非常重要的一部分，无论对于刚入行的制图员，还是设计大师，都是必不可少的一门技能。但这绝非一朝一夕能练就的，就像一句古语：“千里之行，始于足下”，希望广大的设计者能从这里得到些东西，抑或发现些东西，我们更希望大家提出意见，甚至是批评，指导我们做得更好！

编著者

2012年5月




目 录

01

亭子



008

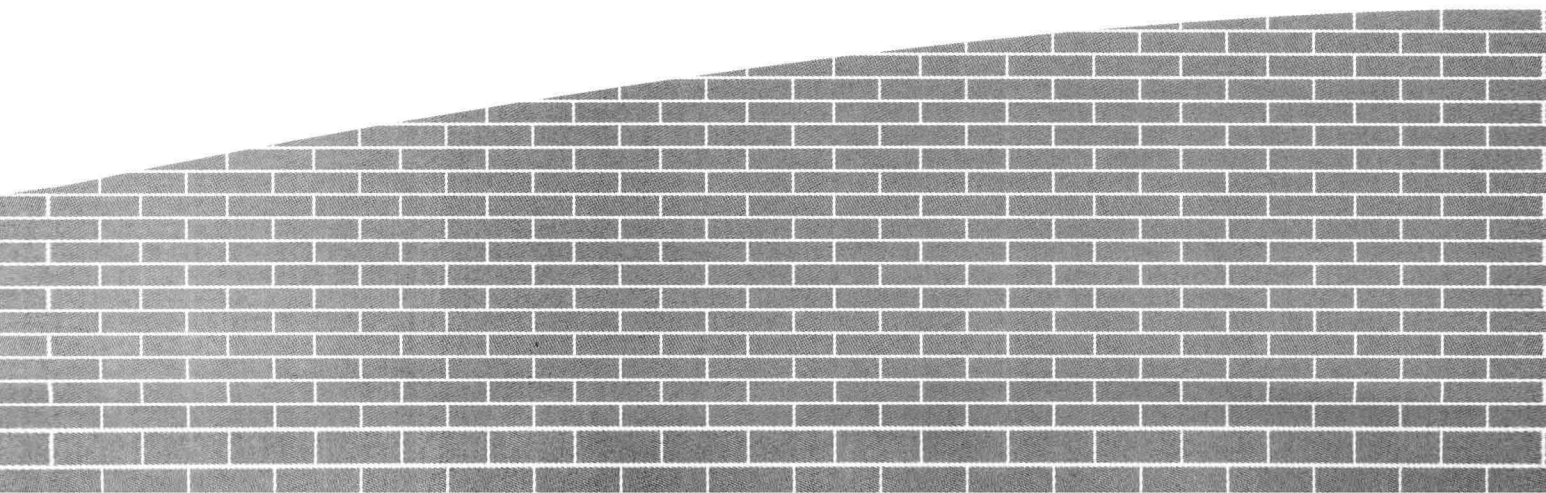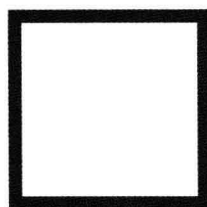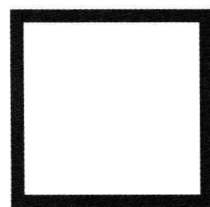

02

长廊花架

084

03




大门

184


04



假山置石

226

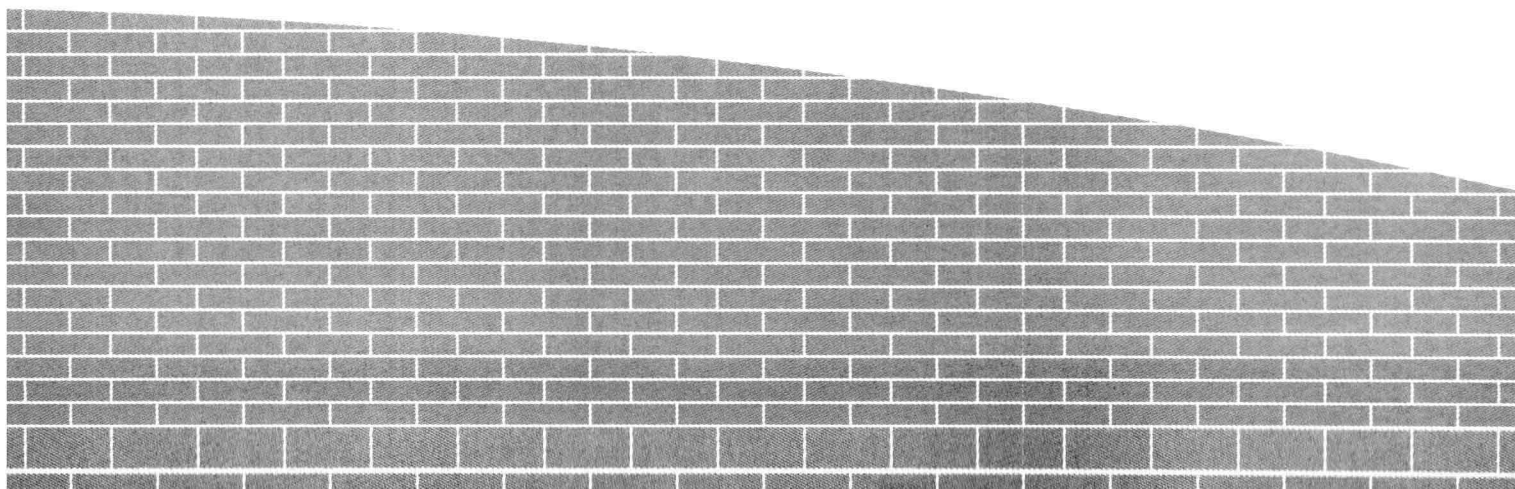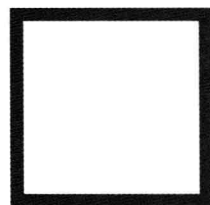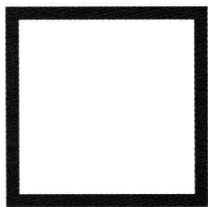


亭子

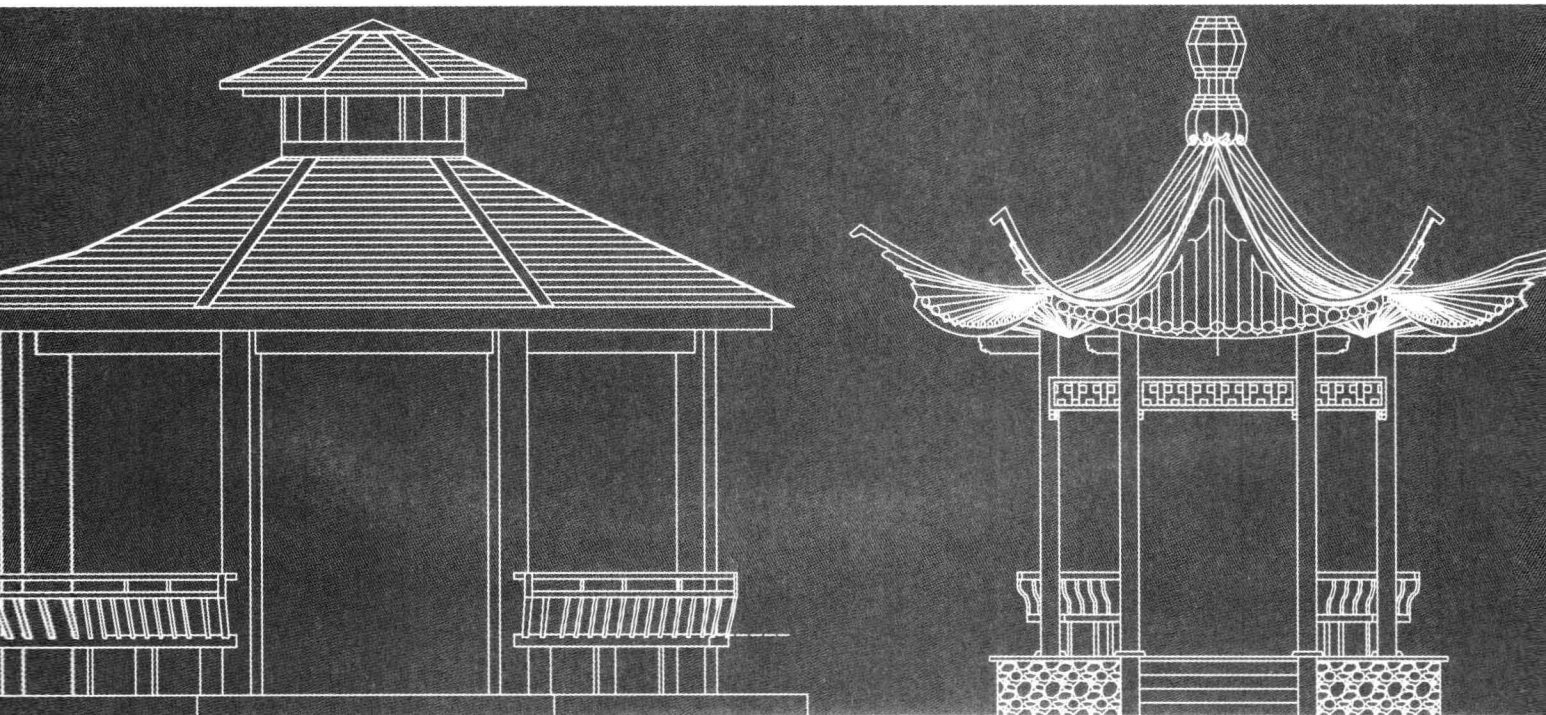


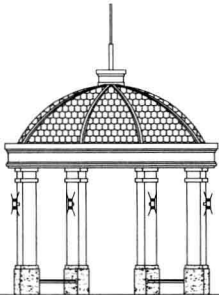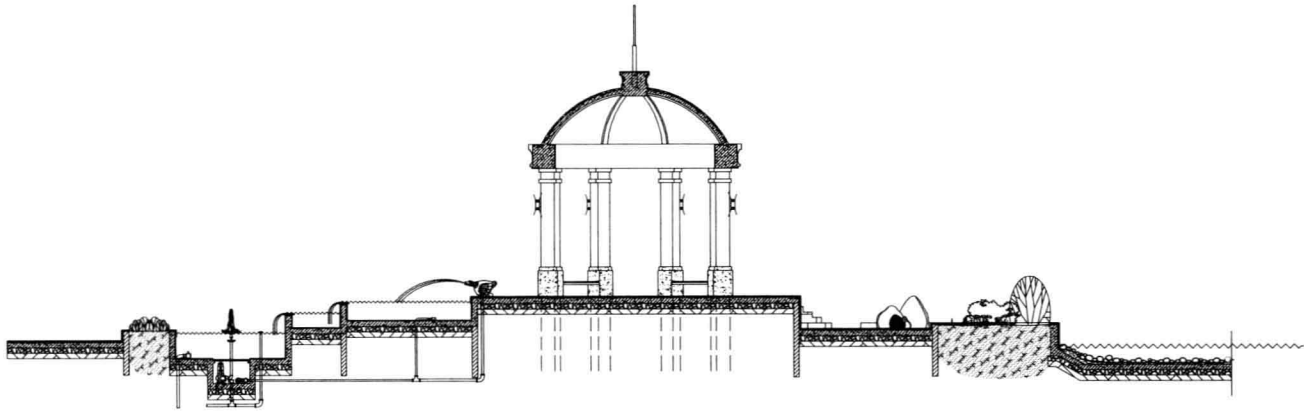


亭子001

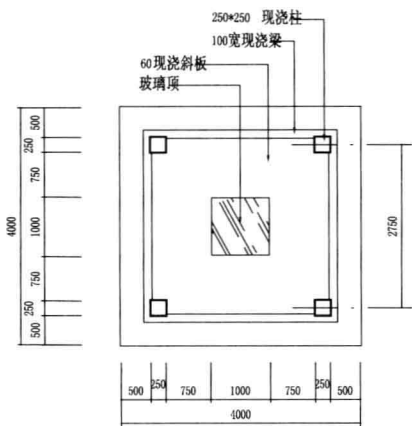


休闲亭仰视图 1:50

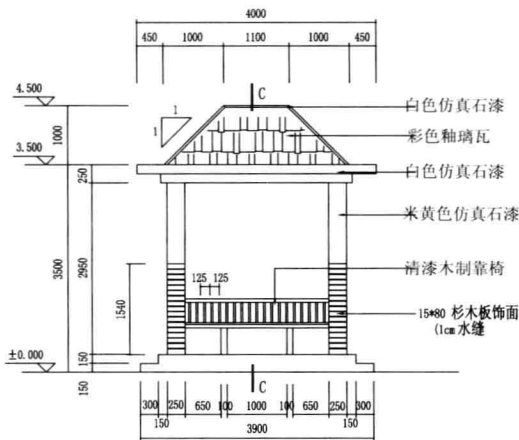


休闲亭立面图 1:50

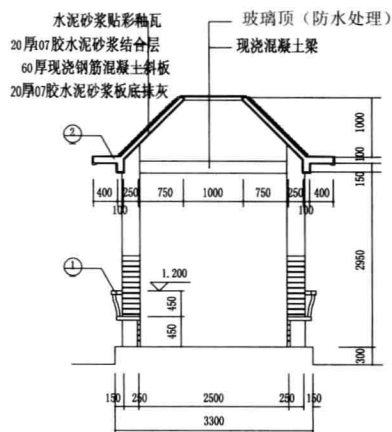


C - C 剖面图 1:50

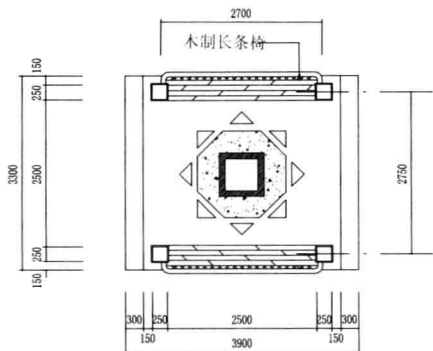

休闲亭平面图 1:50

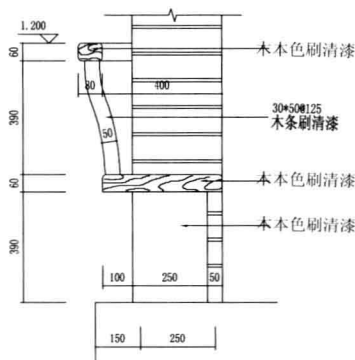

① 木靠椅 1:10

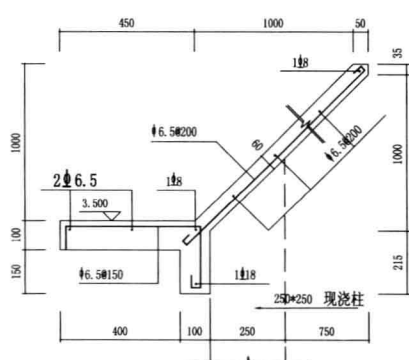

② 屋面梁板 1:10

亭子002

[illegible]

南方临里中心凉亭平面图 1:50



6.5-100/200
6
125 125
圆柱

圆柱

地梁

柱基

基础平面图 1:50

现浇梁 A

现浇梁 B

亭子003

Architectural drawing of a pavilion structure, showing elevation and plan views.

Elevation View Dimensions:

- Overall width: 4000
- Roof width segments: 500, 750, 750, 750, 750, 500
- Overall height: 4260
- Roof height segments: 1460, 2800
- Column height segments: 1710, 500, 240, 350
- Ground level: ± 0.000

Plan View Dimensions:

- Overall width: 3000
- Overall depth: 3000
- Section width segments: 1500, 1500
- Section depth segments: 1500, 1500

Structural Details and Labels:

- Roof structure: 120x180L2 (Rafters), 120x180L3 (Ridge Beams)
- Columns: 150x220L1
- Internal bracing: 150x220L1
- Roof slope: 200x1
- Foundation: 240x350
- Detail callout: 1


1-1剖面图 1:25

Technical drawing of a bridge structure, likely a girder bridge, showing a cross-section. The drawing includes dimensions 40x60 and 60x90, indicating the size of the structural components. A central vertical line suggests a joint or support location. The structure consists of a horizontal beam supported by vertical posts, with circular end supports.


靠背大样: 10

亭子004


平面图

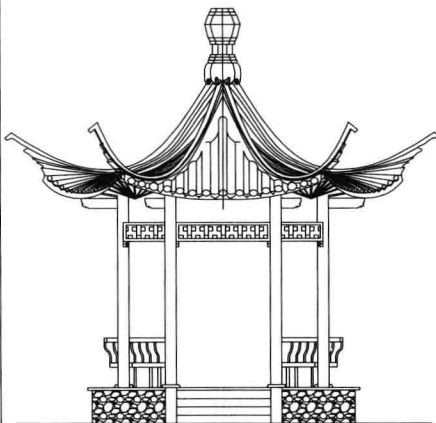


立面图

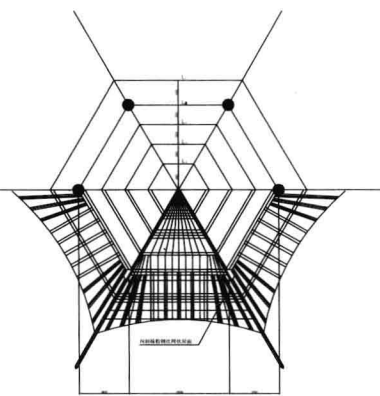


结构布置图

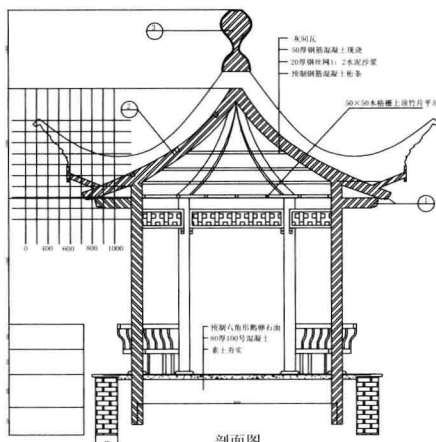


剖面图

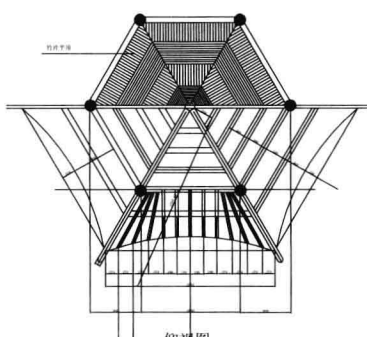


仰视图

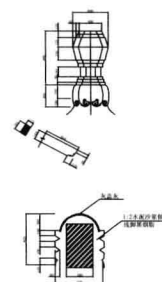


亭平面图 1:50

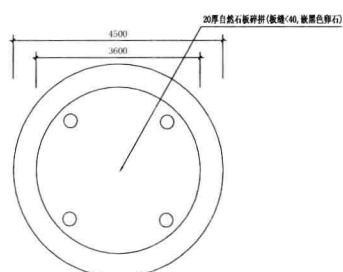


亭铺地平面图 1: 50

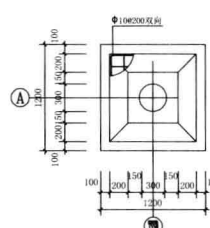


亭基础平面图 1:25

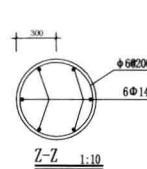


2-2 1:10

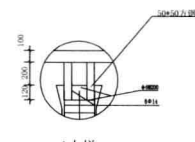


A大样 1:10

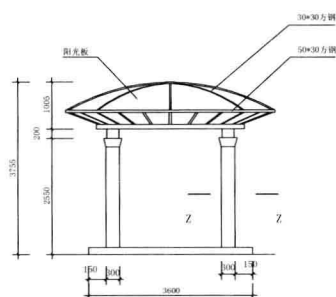


亭立面图 1:50

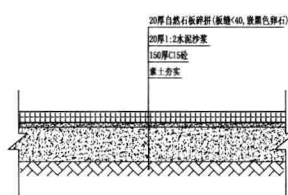

亭铺地断面图 1: 10












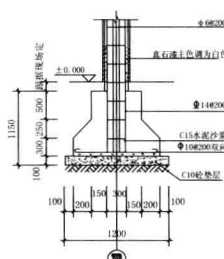



亭基础1-1剖面图 1:25

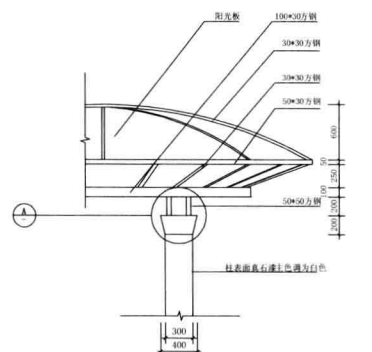


亭结构大样 1:25

亭子008

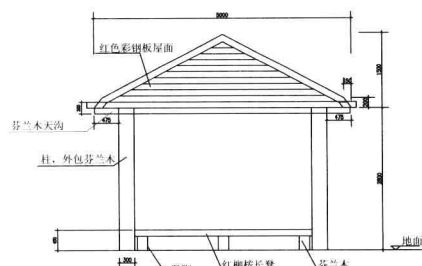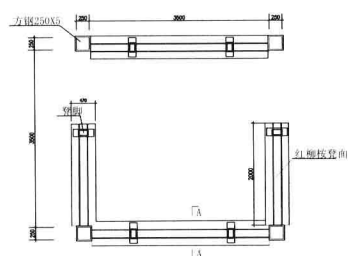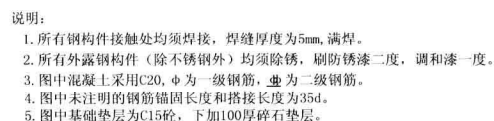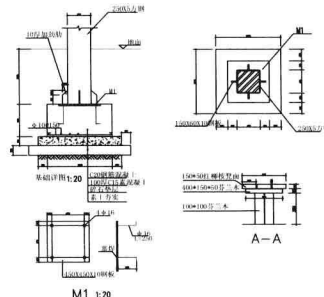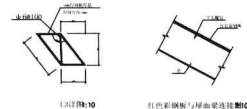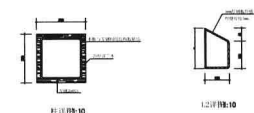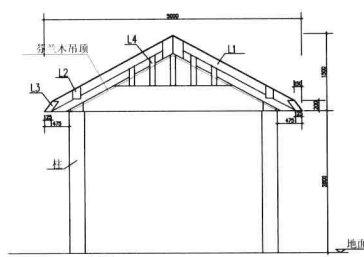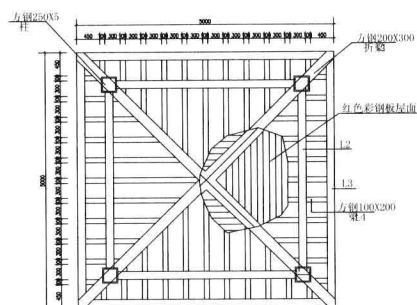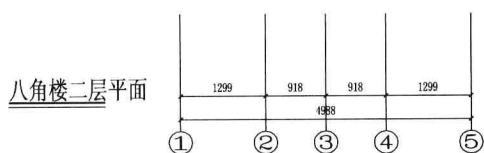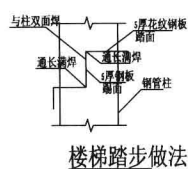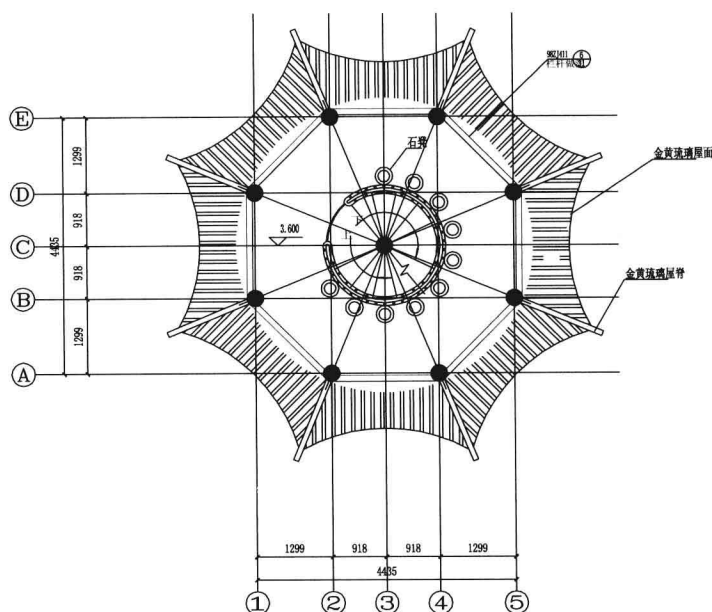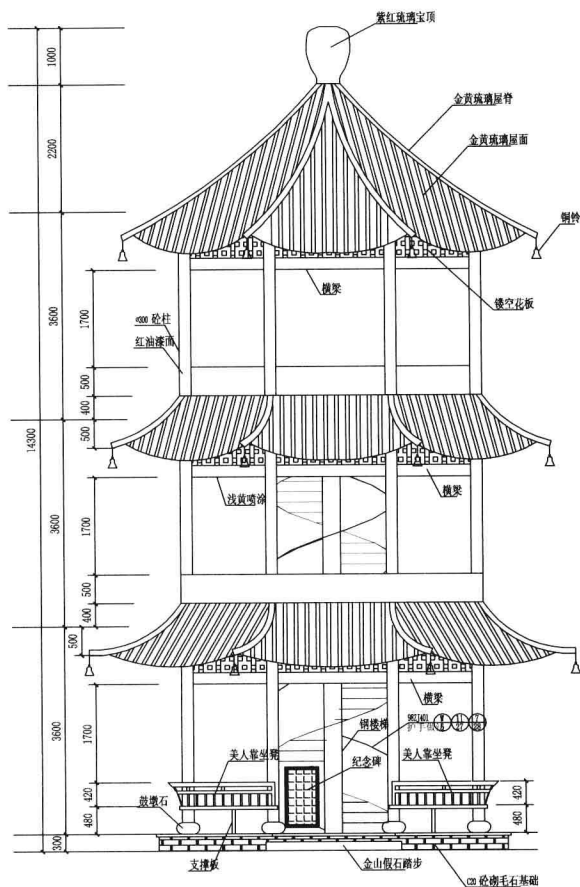

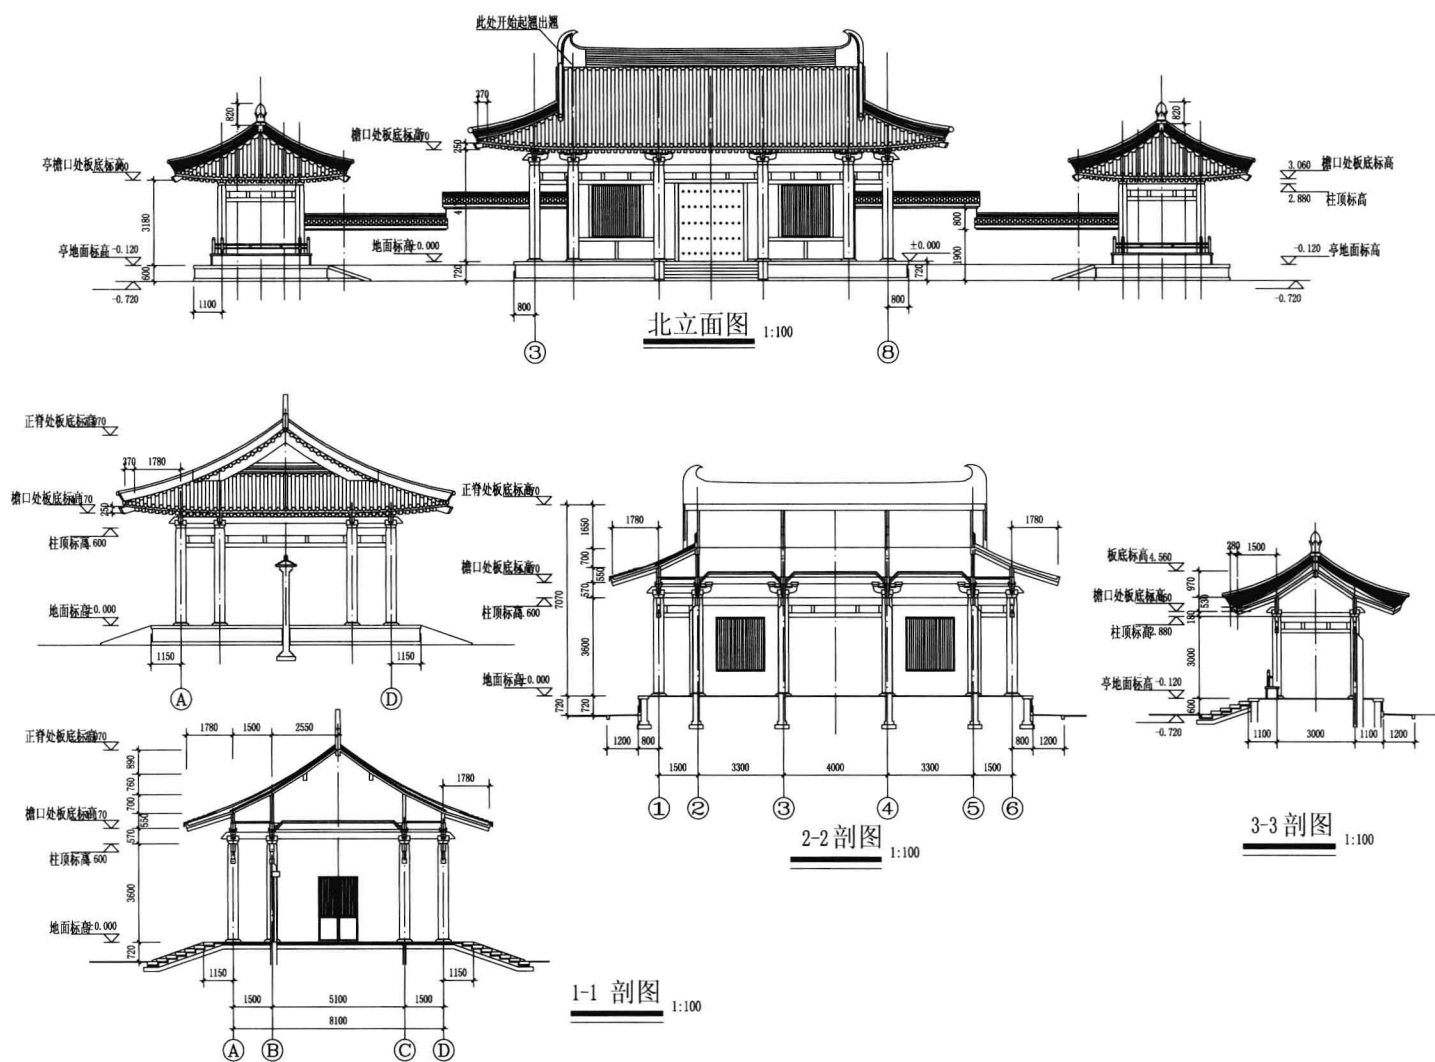


亭子013

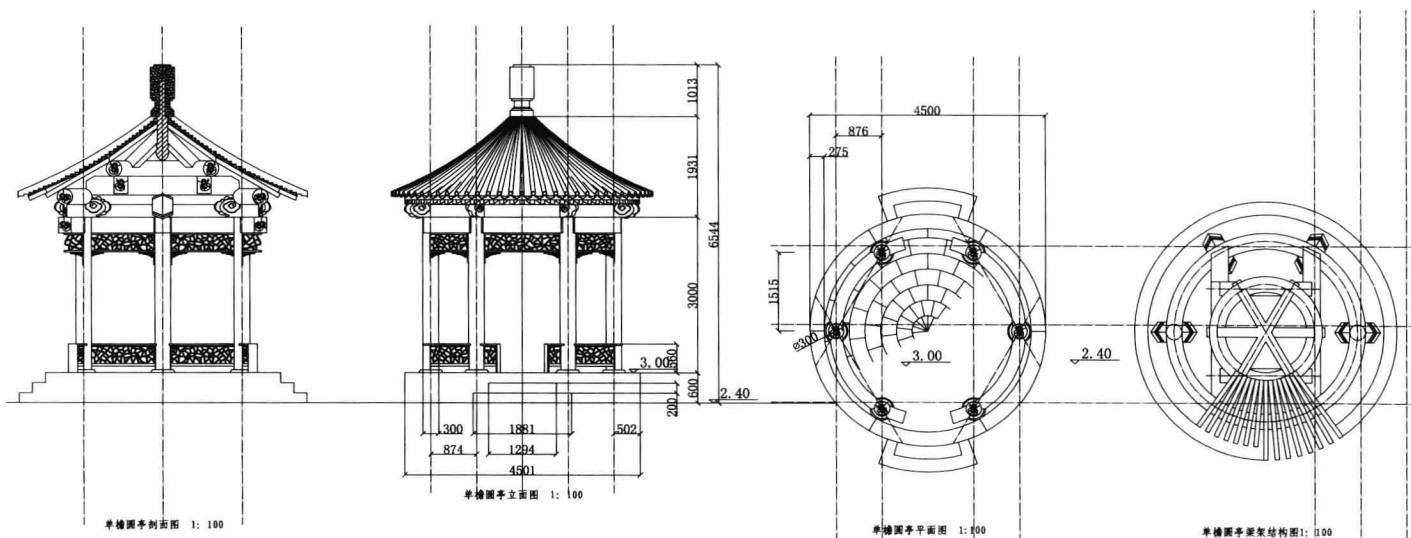




单檐圆亭设计图

亭子014

亭子015

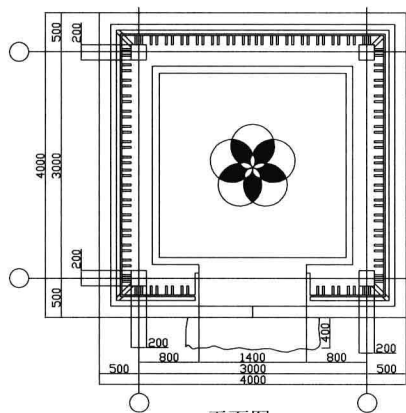

立面图

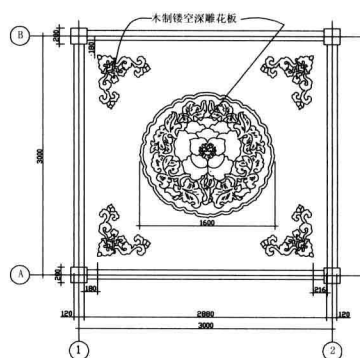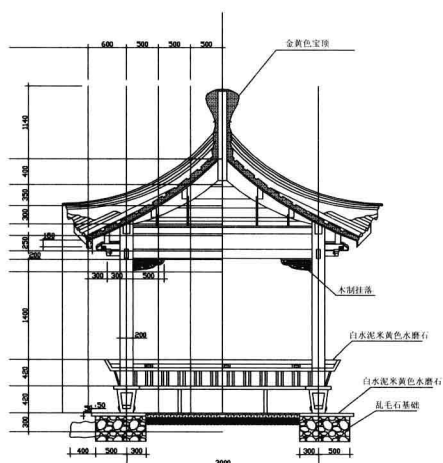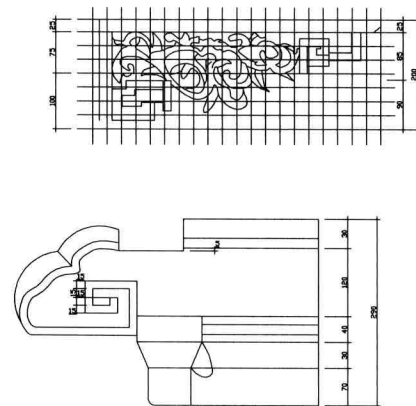

亭子016