


CAD

图集系列 LANDSCAPE
CONSTRUCTION

建筑与庭院

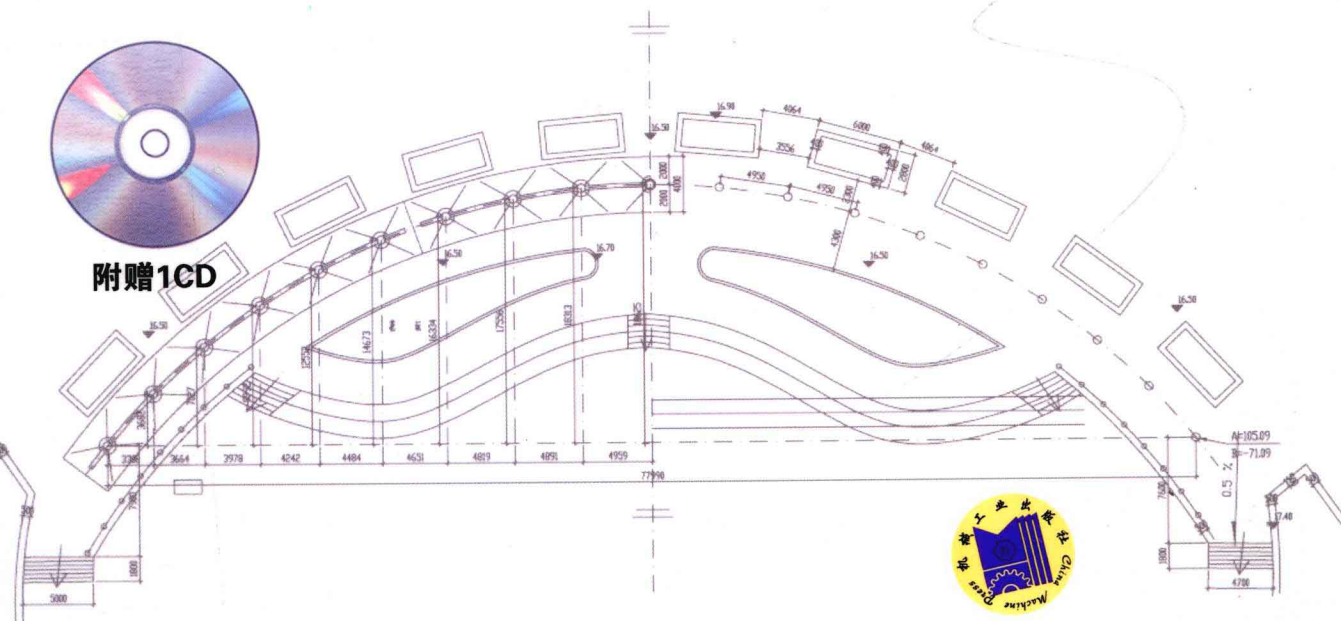

机械工业出版社
CHINA MACHINE PRESS

景观施工细节 CAD 图集系列

建筑与庭院

刘爱华 主编



机械工业出版社

本书从细节着手,把景观设计中建筑与庭院的细部元素进行提炼,以大量的设计案例为载体,给读者直观、实用的参考。书中所有图形文件均与光盘文件对应,读者可以浏览阅读,也可以当作图块使用,提高绘图效率。

本书可供景观规划设计、风景园林规划设计、旅游设计规划人员,城市规划、城市设计、建筑设计人员学习参考,亦可作为景观规划设计类学生的参考读物。

图书在版编目(CIP)数据

建筑与庭院/刘爱华主编. —北京:机械工业出版社, 2012. 7

(景观施工细节 CAD 图集系列)

ISBN 978-7-111-36597-6

I. ①建… II. ①刘… III. ①庭院—园林设计: 计算机辅助设计—AutoCAD 软件—图集 IV. ①TU986. 2—64

中国版本图书馆 CIP 数据核字 (2011) 第 243349 号

机械工业出版社 (北京市百万庄大街 22 号 邮政编码 100037)

策划编辑: 张大勇 责任编辑: 张大勇 杨德凭 版式设计: 霍永明

责任校对: 潘蕊 封面设计: 马精明 责任印制: 乔宇

北京机工印刷厂印刷 (三河市南杨庄国丰装订厂装订)

2012 年 8 月第 1 版第 1 次印刷

184mm × 260mm · 15 印张 · 376 千字

标准书号: ISBN 978-7-111-36597-6

ISBN 978-7-89433-300-1 (光盘)

定价: 49.80 元 (含 1CD)

凡购本书,如有缺页、倒页、脱页,由本社发行部调换

电话服务

网络服务

社服务中心: (010) 88361066 教材网: <http://www.cmpedu.com>

销售一部: (010) 68326294 机工官网: <http://www.cmpbook.com>

销售二部: (010) 88379649 机工官博: <http://weibo.com/cmp1952>

读者购书热线: (010) 88379203 封面无防伪标均为盗版

前言



本套丛书以园林景观设计及施工为基础，对园林景观施工进行分析提炼，精选了园林景观设计中常用的设计、施工方法，将施工设计中常用的大样做法用资料图块的形式汇集成册。按照园林景观施工的类别分为《建筑与庭院》、《小品与绿化》、《水景与假山》、《园路铺装与屋顶花园》四册，内容齐全，参考性、实用性强。

书中所有图形文件均与光盘文件一一对应，读者可以拷入计算机中浏览阅读，或者当作图块即插即用，不仅可以学习借鉴优秀设计图样的绘制技法，更能开阔眼界和思路，又可避免一些重复的绘图工作，有助于大大提高工作效率和工作质量。对于书中的案例适合于什么场合，请读者仔细领会和推敲，切勿生搬硬套。

参与本书编写的有：马志坚、陈兴、黄肖、李金龙、王菁、周东明、郝鹏、何灵丽、马元、王志伟、王文峰、刘志刚、袁见、刘晓梅、金晓静、刘磊、邓毅丰、王刚、许静、曹海峰等人。

目 录




前言

建筑	1
1. 花架	2
2. 廊	47
3. 亭	62
4. 门楼、牌坊、水榭	126
庭院	144




1. 花 架


【花架方案 01】

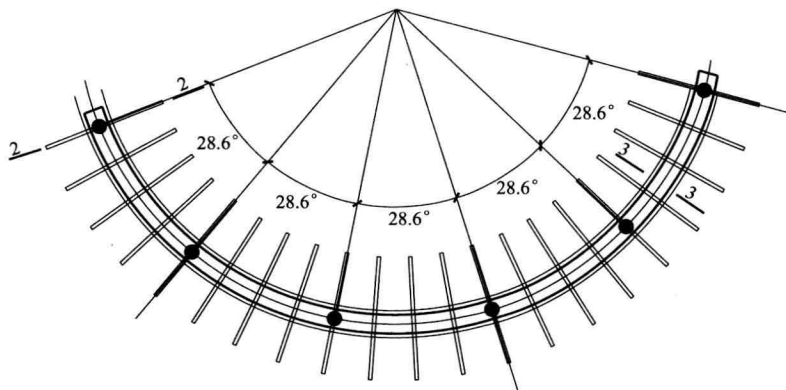


花架平面图

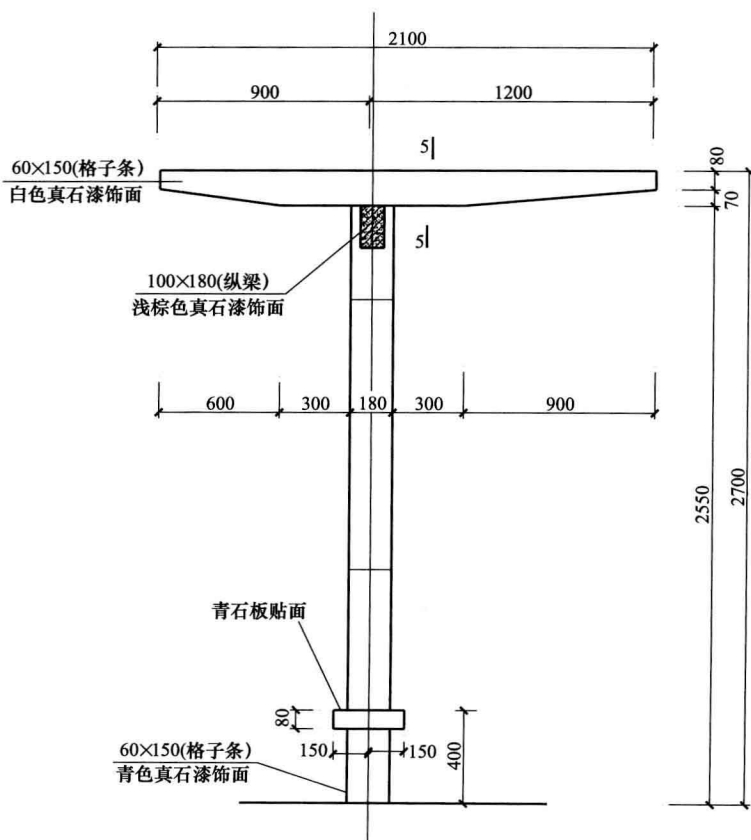


花架立面图

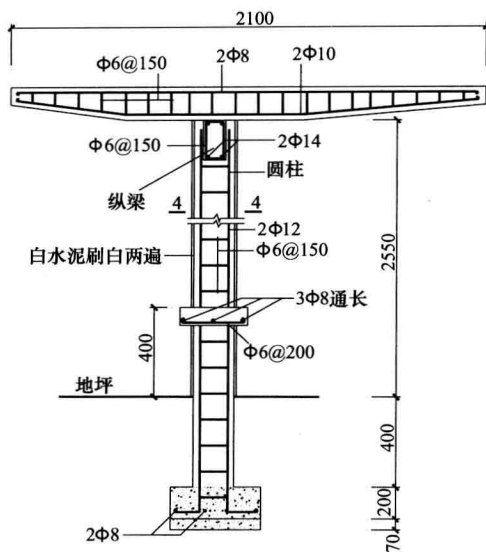


2—2断面图 1:20

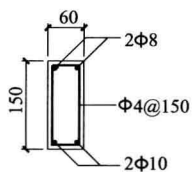

5—5断面图

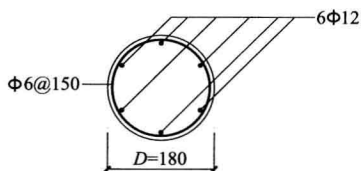


4—4断面图

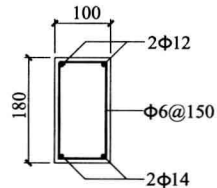


3—3断面图


花架方案 02

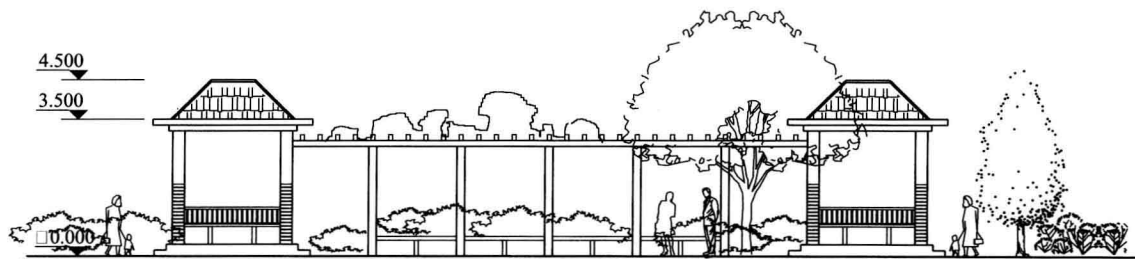


花架展开立面图

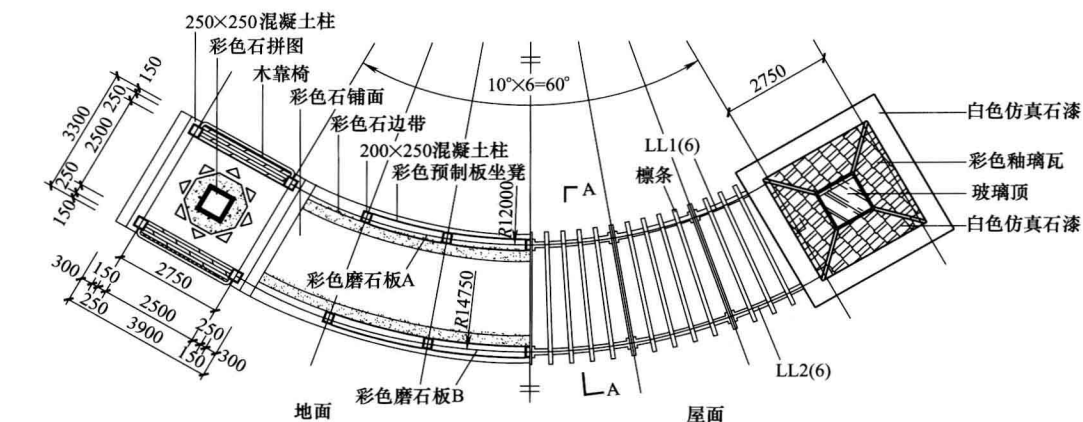


花架平面图

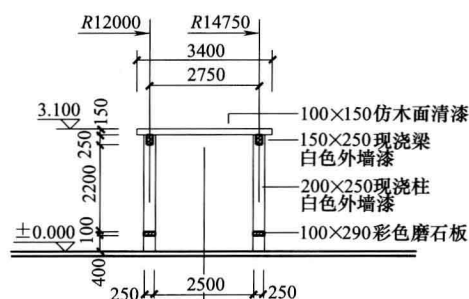

A—A剖面图

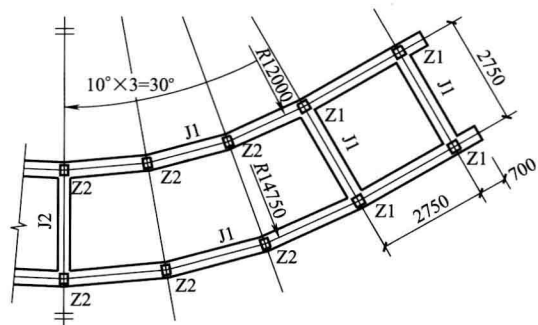


基础布置图

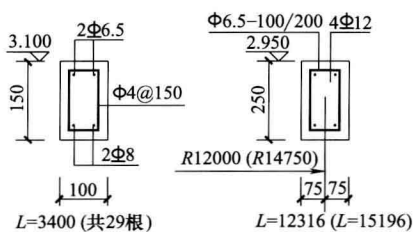


檩条


LL1 (LL2)

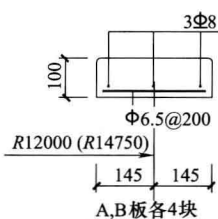


彩色磨石板A(B)

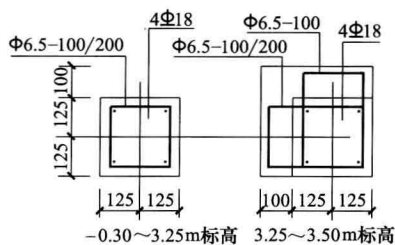

Z1 (共8根)

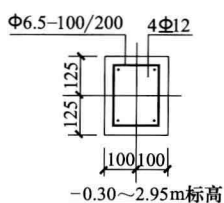


Z2 (共10根)

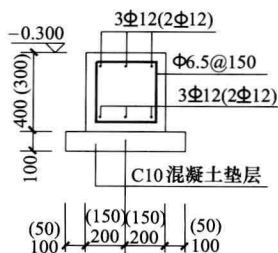


J1 (J2)


【花架方案 03】

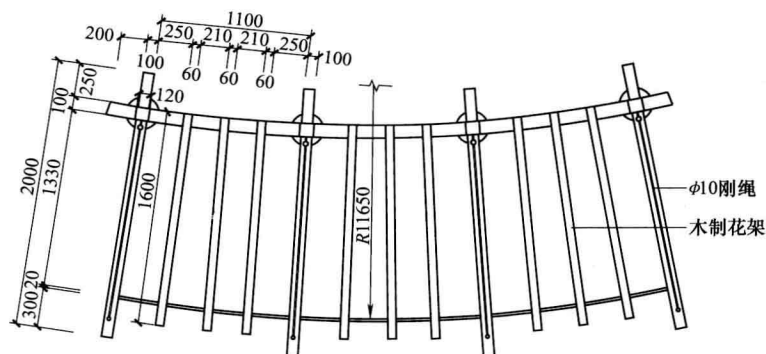

花架平面图

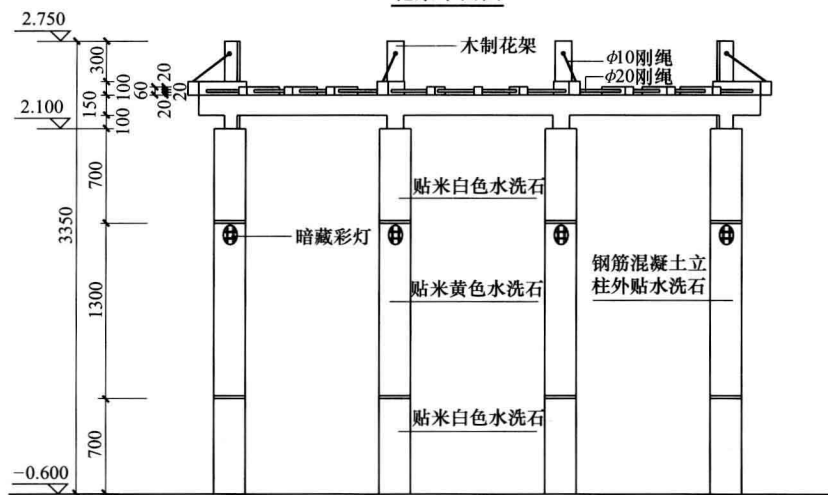


花架立面图

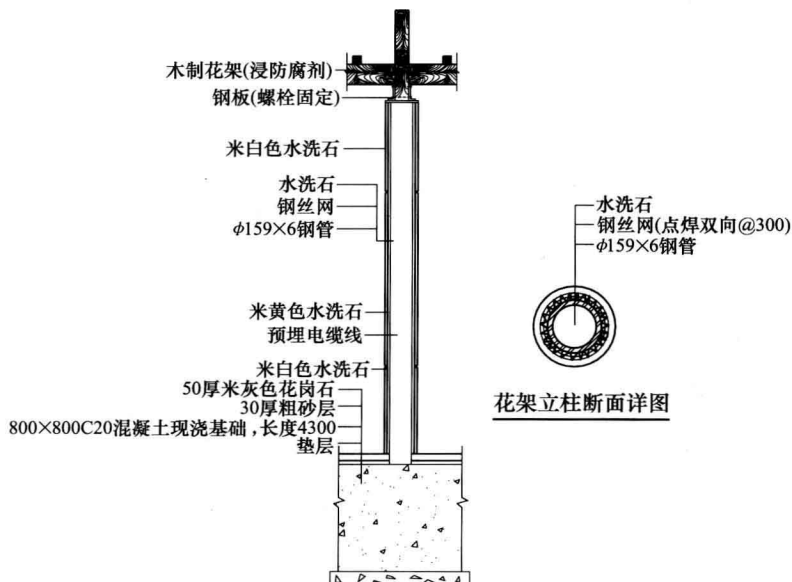


花架立柱断面详图

花架立柱










【花架方案 04】

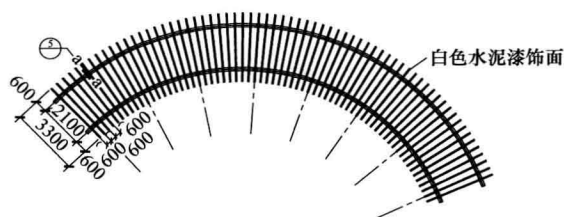


花架顶视平面图

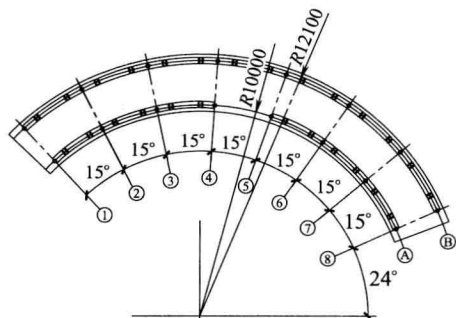


花架底视平面图

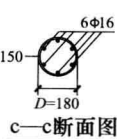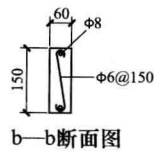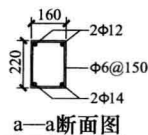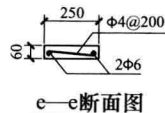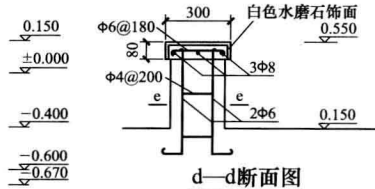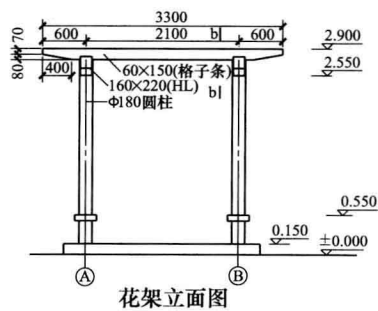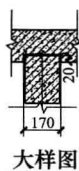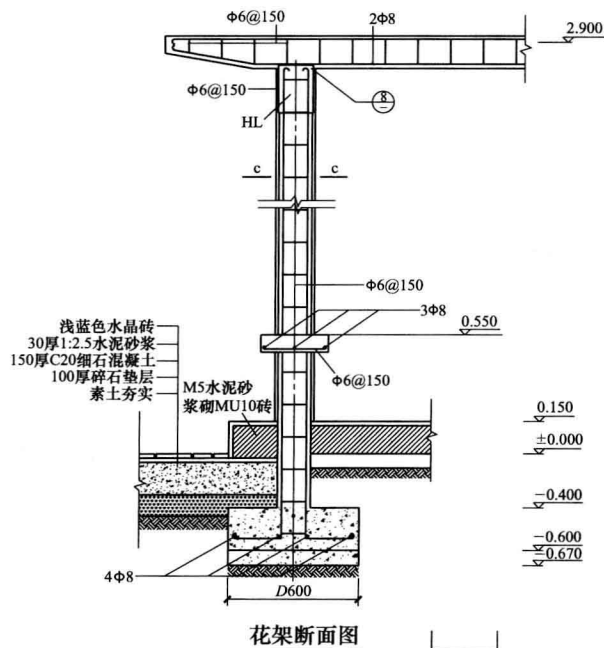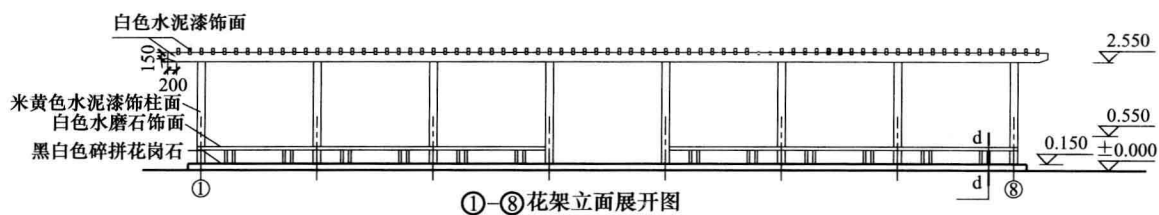


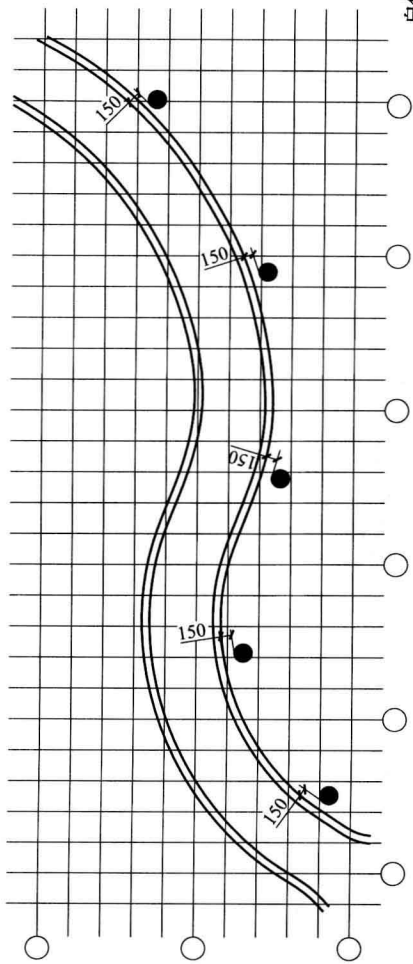


花架柱位平面图

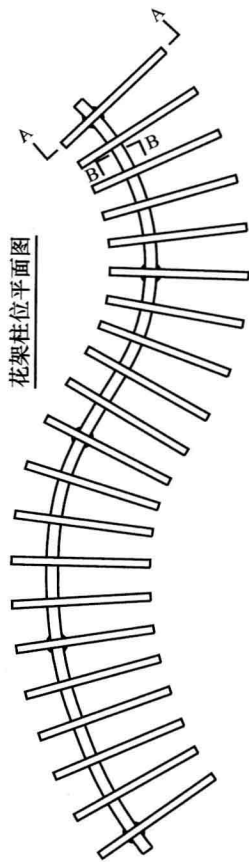


花架顶平面图 注：花架条中心间距为500

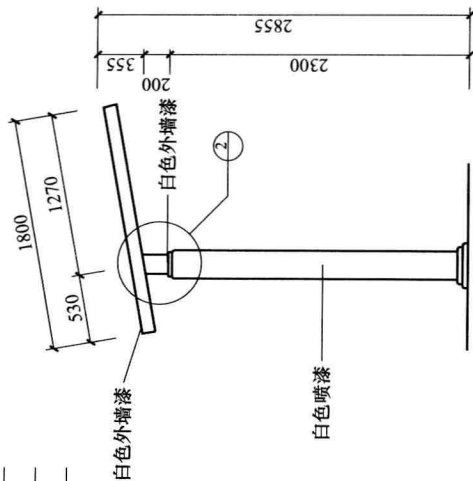


花架侧面图

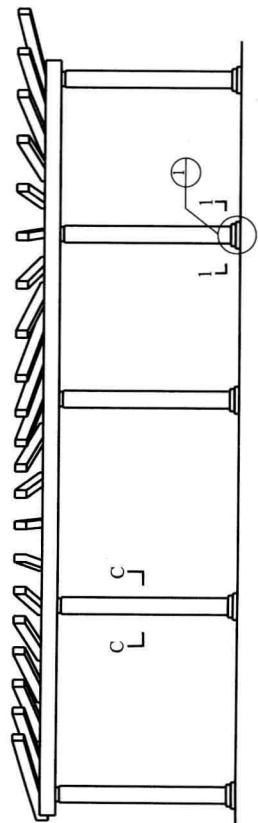


花架正立面图

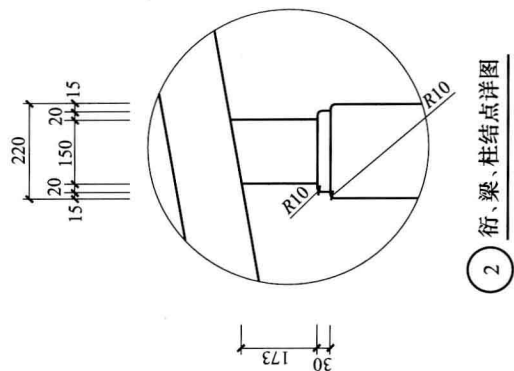


① 花架柱脚大样图

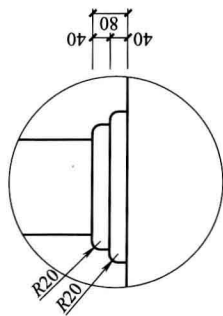

1-1剖面图

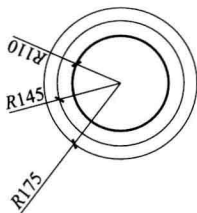


② 衍、梁、柱结点详图

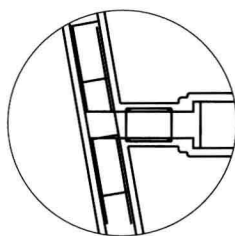


花架柱顶面图

③ 衍、梁、柱钢筋结点详图

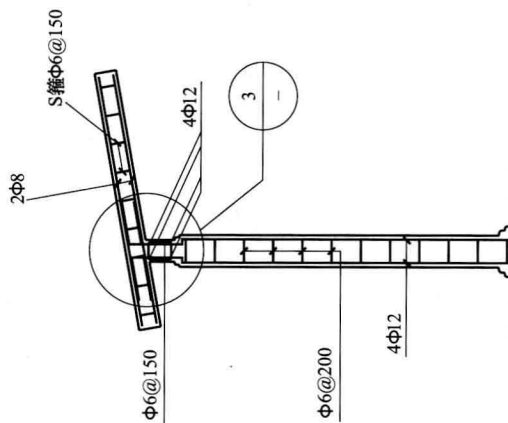


花架配筋图







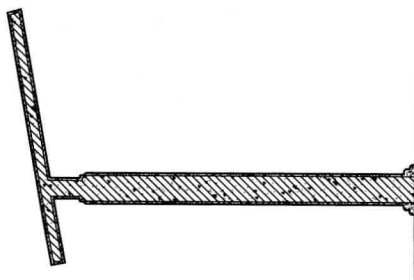


A-A剖面图

花架柱位平面放线图

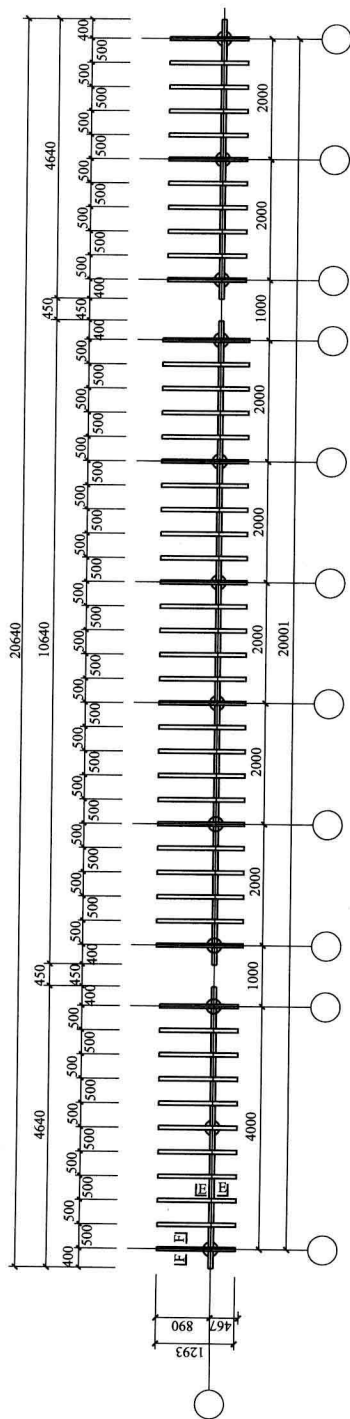


花架架顶平面图

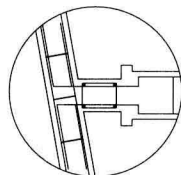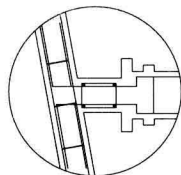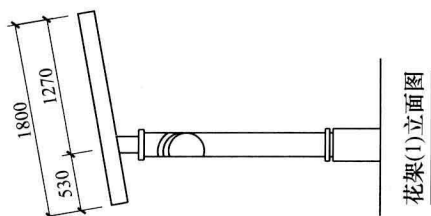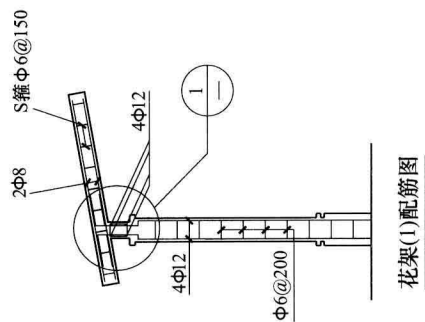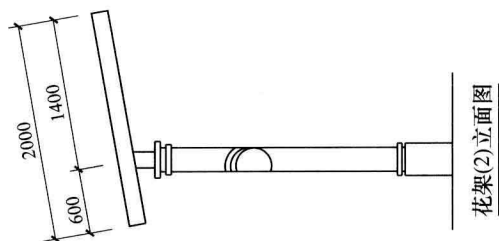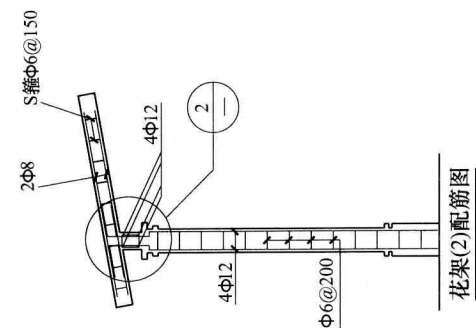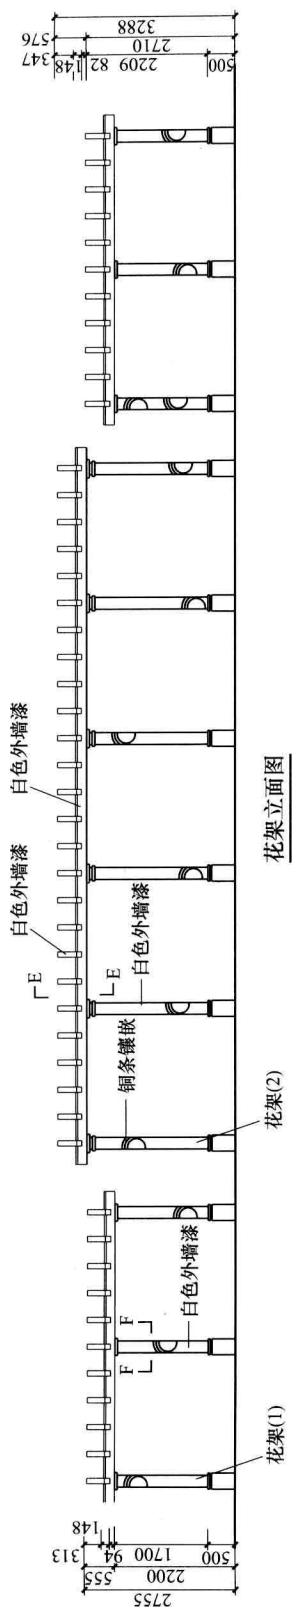


②花架(2)衍、梁、柱钢筋结点详图

①花架(1)衍、梁、柱钢筋结点详图

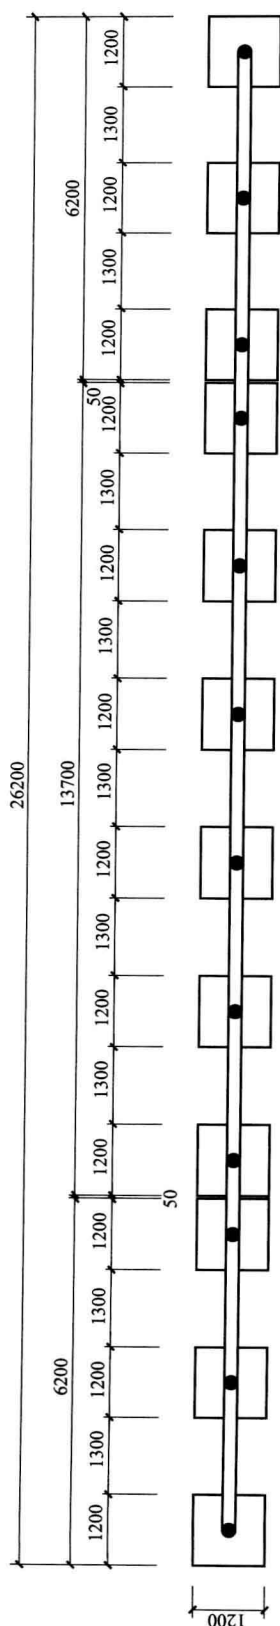

花架基础平面图

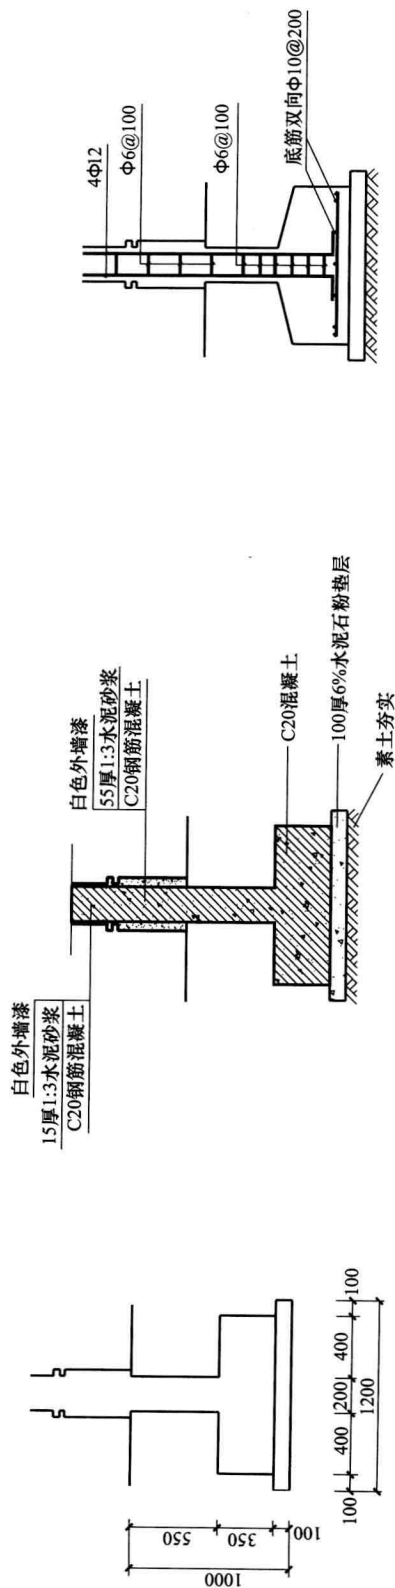

花架基础立面图

花架基础结构图

花架基础配筋图