



Landscape Details CAD Construction Atlas I


景观细部CAD施工图集 I

雕塑\喷泉\叠水瀑布\水池\河道溪流\游泳池

樊思亮 主编

- ◎ 权威设计院所联合编写
- ◎ 最全面景观CAD细部模块
- ◎ 最方便实用的字典式技术资料



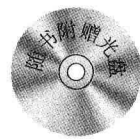

Landscape Details CAD Construction Atlas I

景观细部CAD施工图集 I

雕塑\喷泉\叠水瀑布\水池\河道溪流\游泳池

樊思亮 主编

中国林业出版社

图书在版编目(CIP)数据

景观细部CAD施工图集 I / 樊思亮 主编. -- 北京: 中国林业出版社, 2012. 7

ISBN 978-7-5038-6602-9

I. ①景… II. ①樊… III. ①景观设计—细部设计—计算机辅助设计—图集 IV. ①TU986.2-64

中国版本图书馆CIP数据核字(2012)第097085号

本书编委会

主 编: 樊思亮

副 主 编: 陈礼军 孔 强 郭 超 杨仁钰

参与编写人员:

陈 婧	张文媛	陆 露	何海珍	刘 婕	夏 雪	王 娟	黄 丽	程艳平
高丽媚	汪三红	肖 聪	张雨来	陈书争	韩培培	付珊珊	高囡囡	杨微微
姚栋良	张 雷	傅春元	邹艳明	武 斌	陈 阳	张晓萌	魏明悦	佟 月
金 金	李琳琳	高寒丽	赵乃萍	裴明明	李 跃	金 楠	邵东梅	李 倩
左文超	李凤英	姜 凡	郝春辉	宋光耀	于晓娜	许长友	王 然	王竞超
吉广健	马宝东	于志刚	刘 敏	杨学然				

中国林业出版社·建筑与家居图书出版中心

责任编辑: 李 顺 唐 杨

出版咨询: (010) 83223051

出 版: 中国林业出版社(100009 北京西城区德内大街刘海胡同7号)

网 站: <http://lycb.forestry.gov.cn/>

印 刷: 恒美印务(广州)有限公司

发 行: 新华书店北京发行所

电 话: (010) 83224477

版 次: 2012年7月第1版

印 次: 2012年7月第1次

开 本: 889mm×1194mm 1/12

印 张: 16

字 数: 200千字

定 价: 68.00元

版权所有 侵权必究

法律顾问: 华泰律师事务所 王海东律师 邮箱: prewang@163.com

千里之行，始于足下

——写于本套书出版之际

这套景观细部CAD施工图集从组织编写至完成，前后经历了两年时间。对于现今各大出版单位，如果是两年写一本书，应该是不允许也不可能的事了，但我们相信我们用这么长的时间来完成这件事肯定是值得的！

当初组织各设计院和设计单位汇集材料，大家提供的东西可以说是“各有千秋”，让我们这些编写者头疼不已，编写者包括我本人也是做景观设计出身，非常清楚在实践设计和制图中遇到的困难，正是因为这样，我们不断收集设计师提供的建议和信息，不断修改和调整，希望这套施工图集不要沦为像现在市面上大部分CAD图集一样，无轻无重，无章无序。

这套书马上要付印了，我们既兴奋又忐忑，最终检验我们所付出劳动的验金石——市场，才会给我最终的答案。但我们仍然信心百倍。

在此我也可以大致说说这套书的亮点：

首先，本套书区别于以往的CAD施工图集，对CAD模块进行非常详细的分类与调整，根据现代景观设计的要求，将四本书大体分为理水类、主景类、防护设施类、配套设施类，在这四类的基础上再进一步细分，争取做到让施工图设计者能得其中一本，而能把握一类的制图技巧和技术要点。

其次，就是这套图集的全面性和权威性，我们联合了近20所建筑及景观设计院所编写这套图集，严格按照建筑及施工设计标准制定规范，让设计师在设计和制作施工图时有据可依，有章可循，并且能依此类推，应用至其他施工图中。

再次，我们对这套书作了严格的版权保护，光盘进行了严格的加密，这也是对作品提供者的保护和认同，我们更希望读者们有版权保护的意识，为我国的版权事业贡献力量。

施工图是景观设计中既基础而又非常重要的一部分，无论对于刚入行的制图员，还是设计大师，都是必不可少的一门技能。但这绝非一朝一夕能练就的，就像一句古语：“千里之行，始于足下”，希望广大的设计者能从这里得到些东西，抑或发现些东西，我们更希望大家提出意见，甚或是批评，指导我们做得更好！

编著者

2012年5月

目录

01



雕塑

008

02

喷泉

036

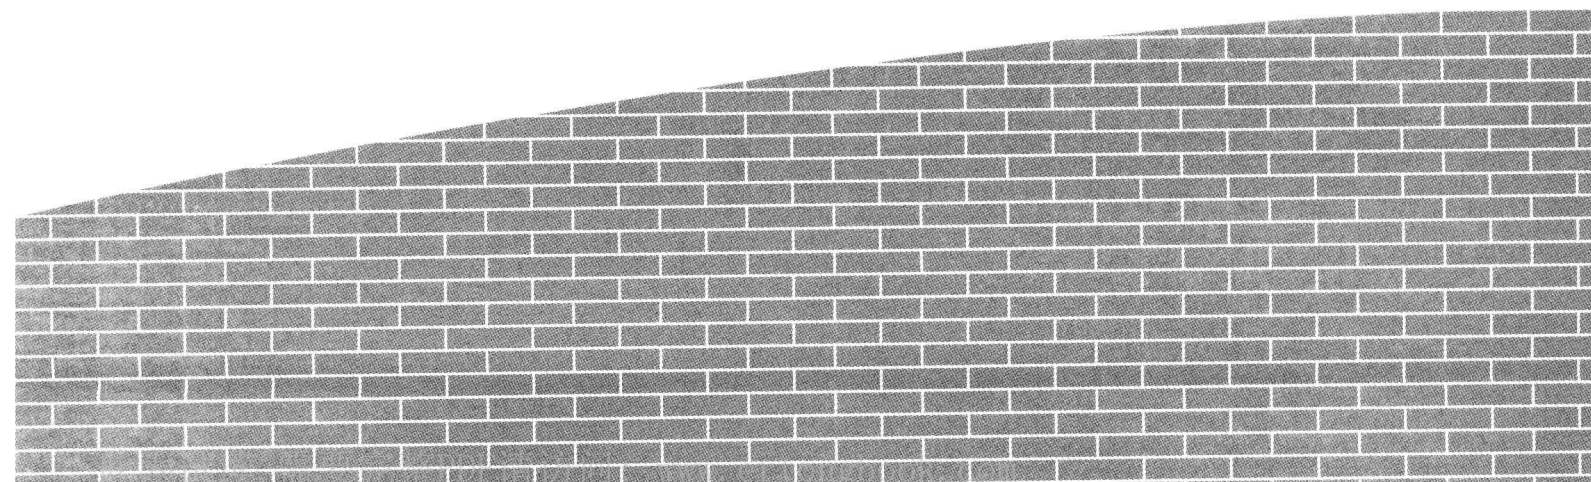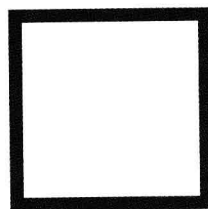

03


叠水瀑布

094

04

水池

136

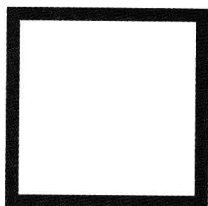

05


河道溪流

214


06




游泳池

232


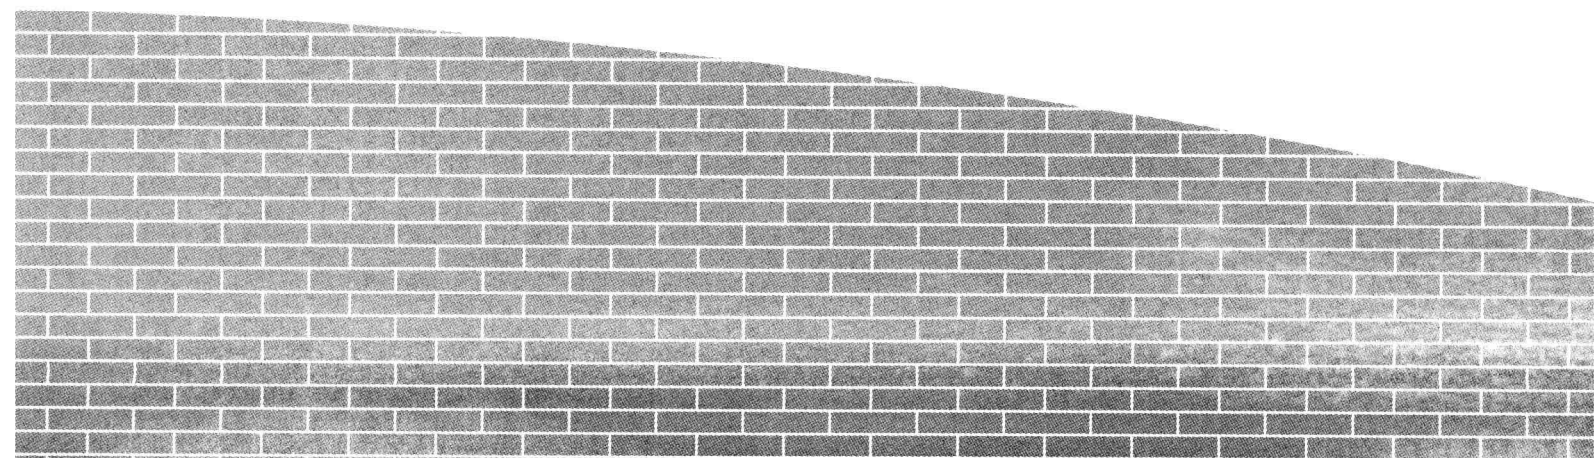


雕塑

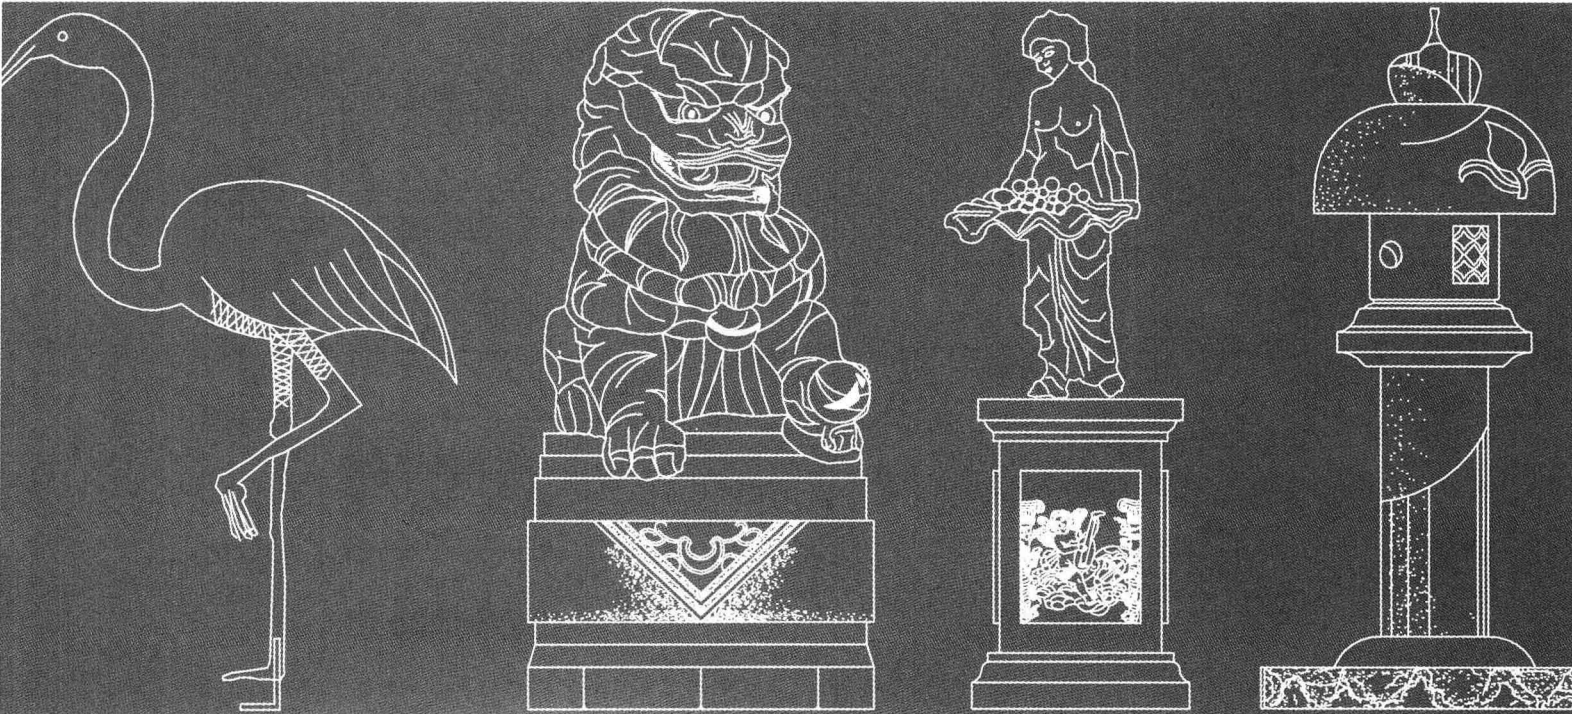

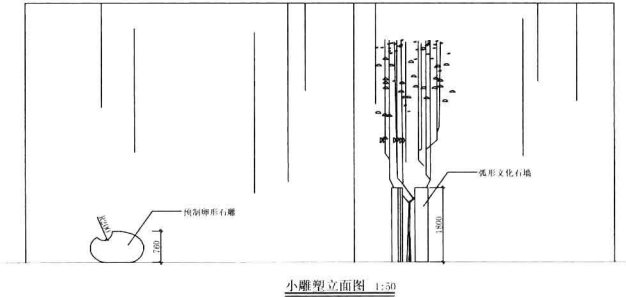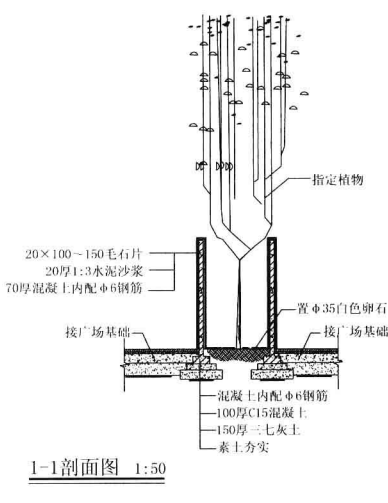
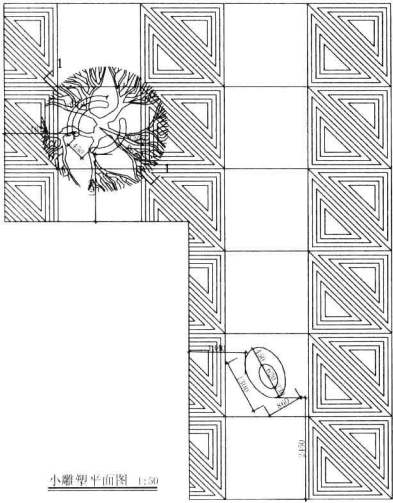


雕塑001

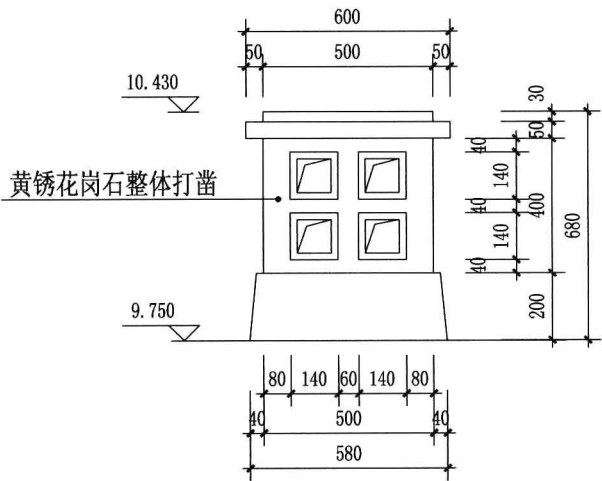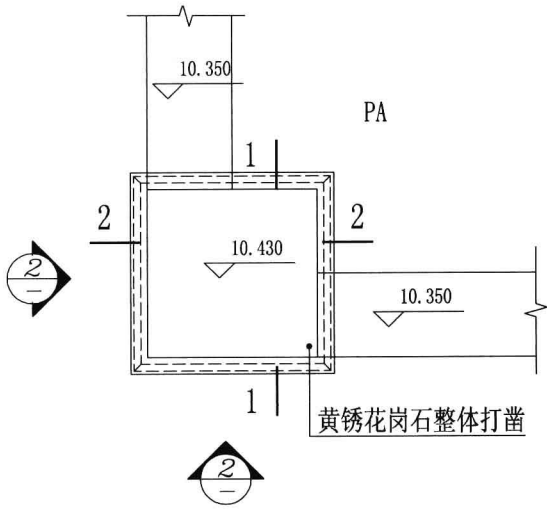

巴厘风情雕塑基座平面图 1:15


巴厘风情雕塑基座立面图 1:15

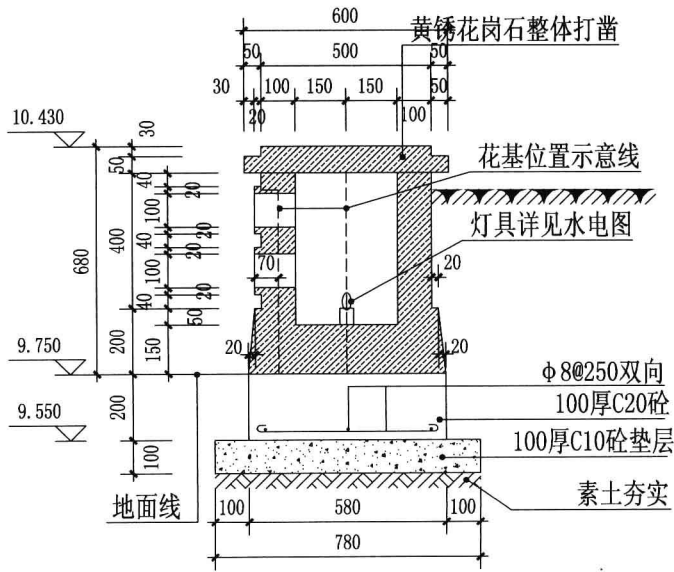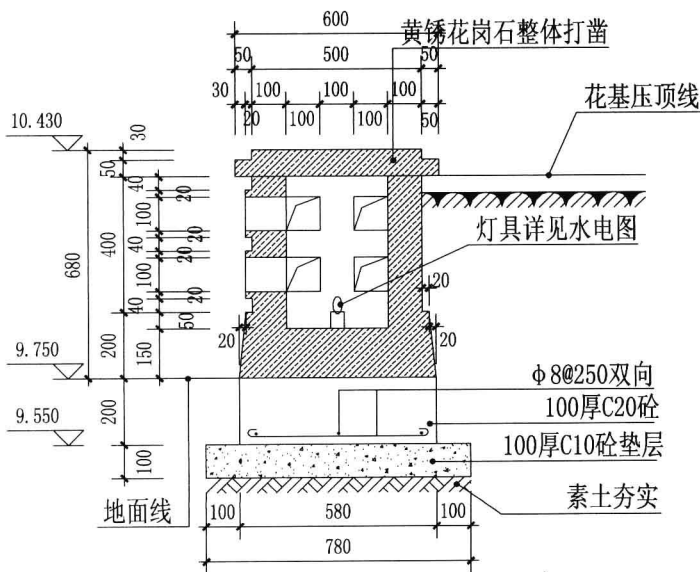


巴厘风情雕塑基座1-1剖面图 1:15

巴厘风情雕塑基座2-2剖面图 1:15


雕塑002

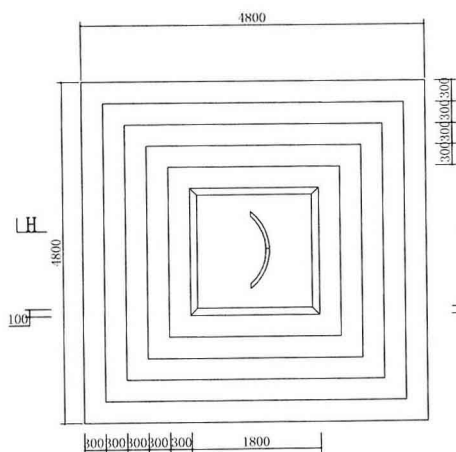


① 笔魂雕塑平面大样图 1: 50

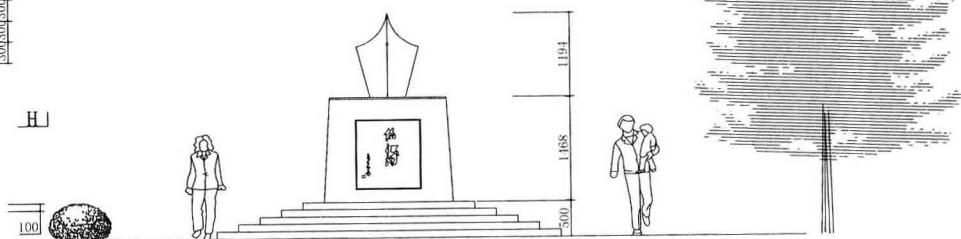

② 笔魂雕塑正立面大样图 1: 50

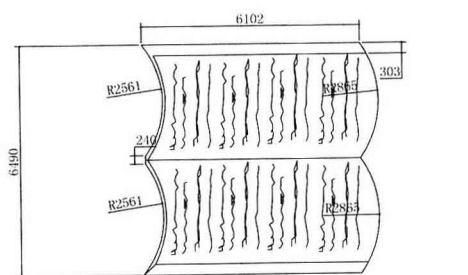


③ 人生巨卷雕塑平面大样图 1: 100

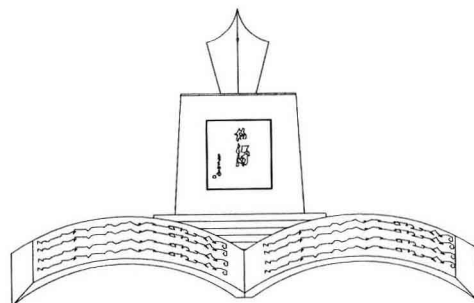

④ 人生巨卷雕塑立面大样图 1: 50


雕塑003

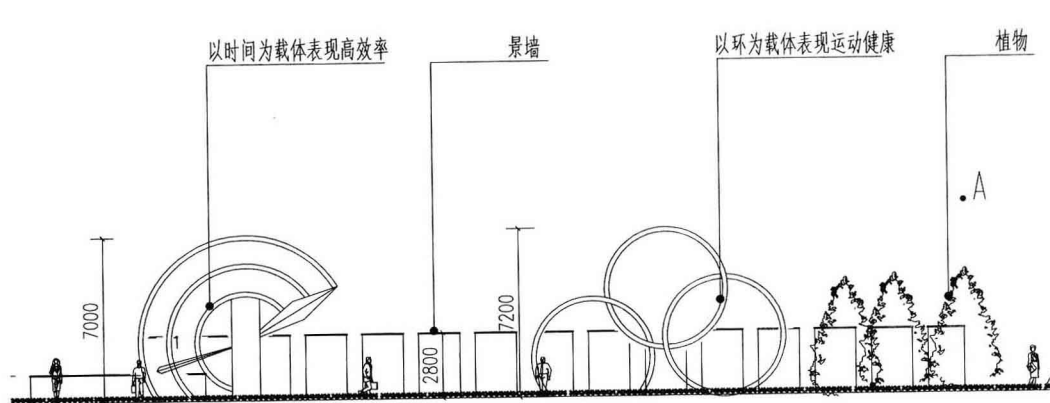

城市主题雕塑说明






- 题材 选用反映城市文明进步的题材
- 专业 由专业的雕塑设计师设计
- 结构 结构必须达到国家标准
- 材料 采用比较通透的材料钢管
- 色彩 尽量采用单纯的原色
- 照明 雕塑设计需考虑夜景效果
- 其它 雕塑基座为GRC仿荒石或叫礁石

雕塑共8座

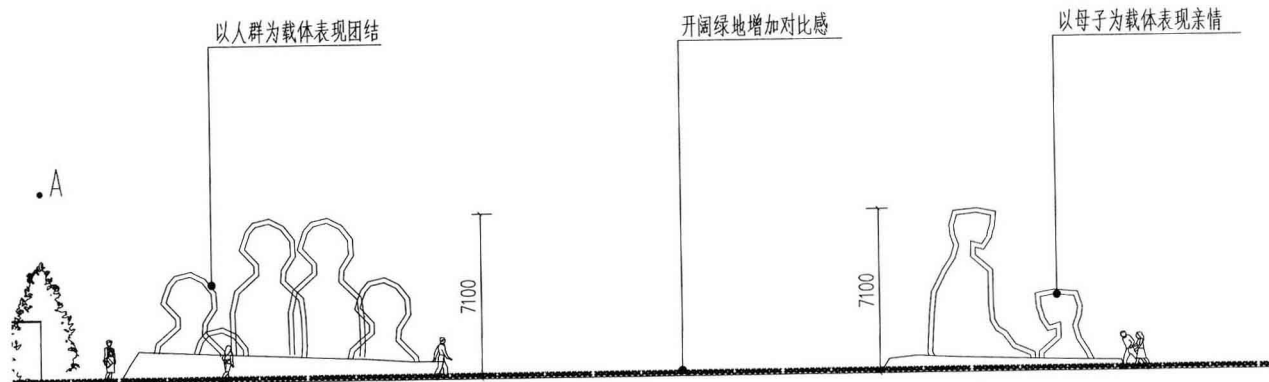

城市主题雕塑 1:200


雕塑004

 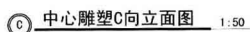 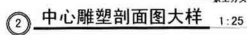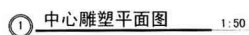


2 剖面图
SCALE 1:40




010-011

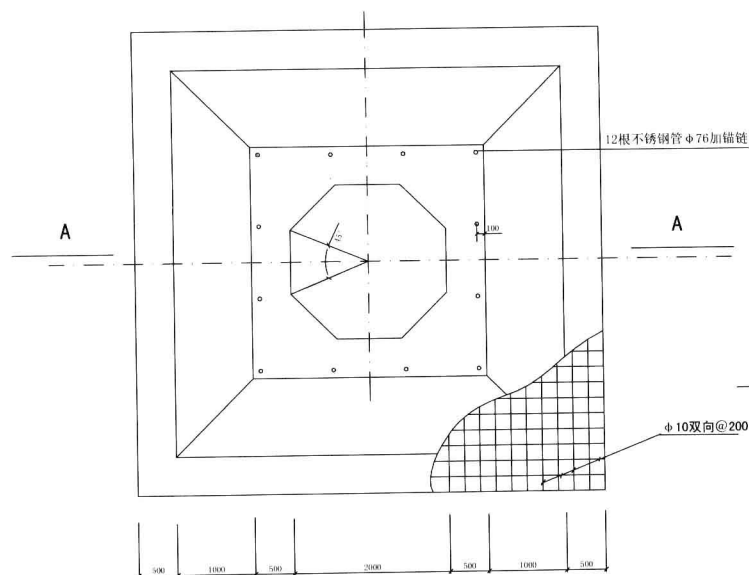


雕塑底座平面图(见方) 1: 40

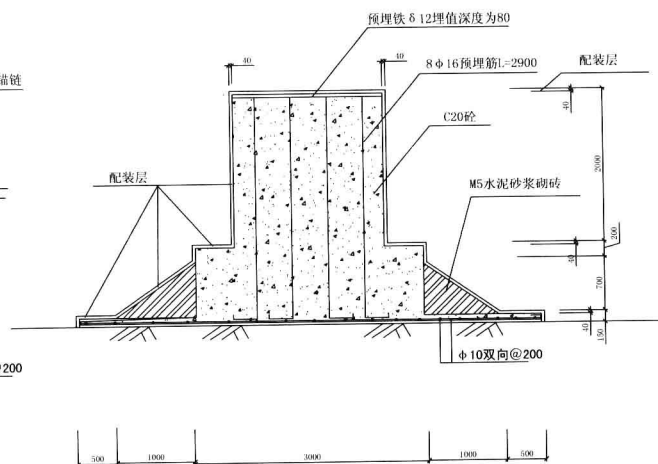

A—A剖面及配筋 1: 40



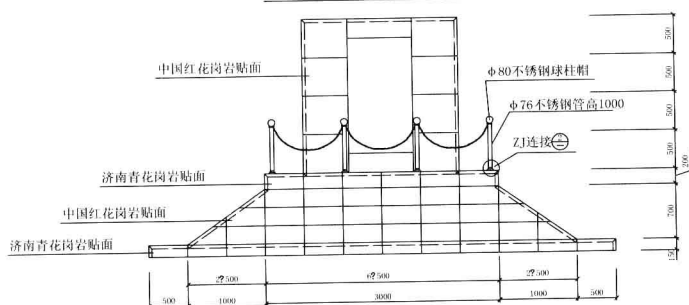


雕塑底座立面图 1: 40

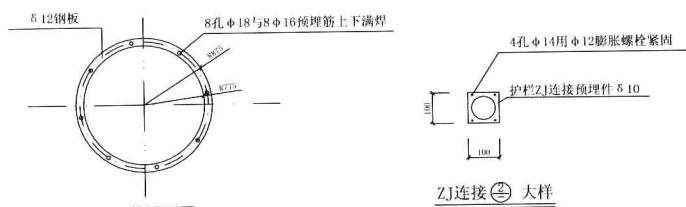

预埋件平面图 1: 40



雕塑007

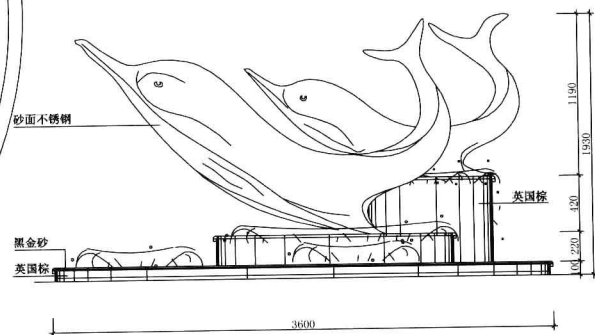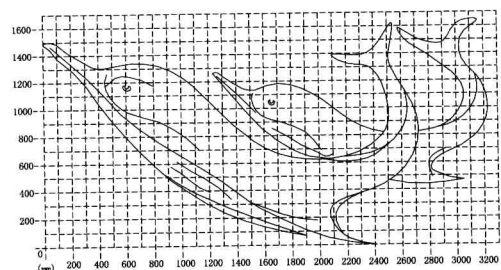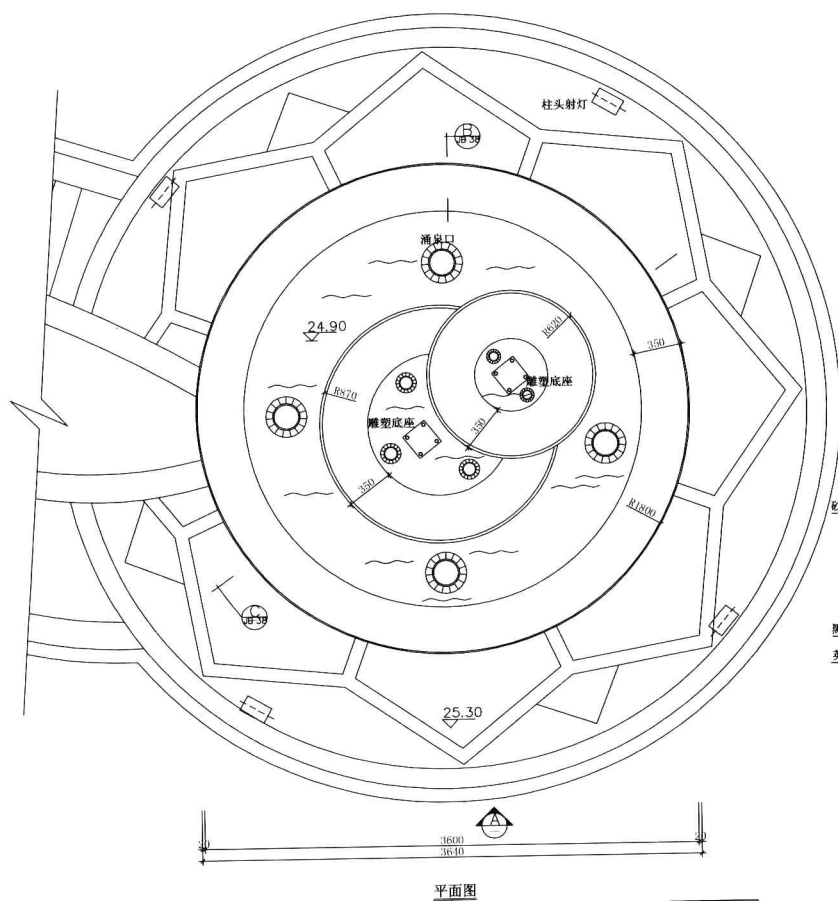

立面图A


说明:
江豚、海豚、白鲸豚皆是珍稀动物, 形象生动活泼, 聪明可爱, 而且物以稀为贵。
雕塑为两只欢快跳跃的“豚”, 名之曰“腾”, 谐“豚”之音, 取积极向上, 发展腾飞之意。“豚”生活在水中, 突出亲水之主旨。

雕塑008

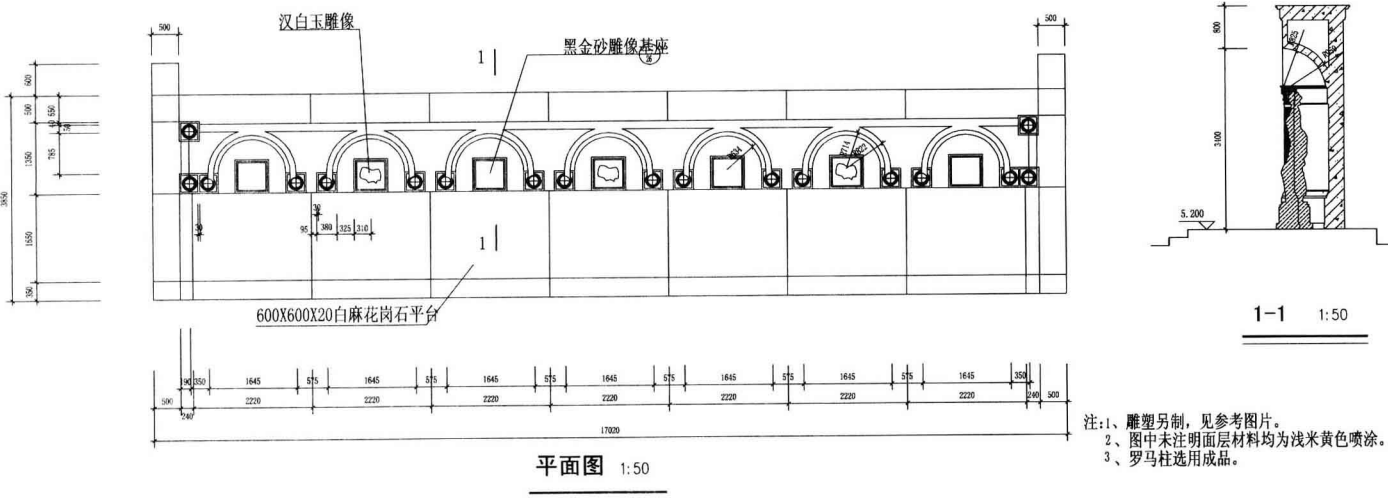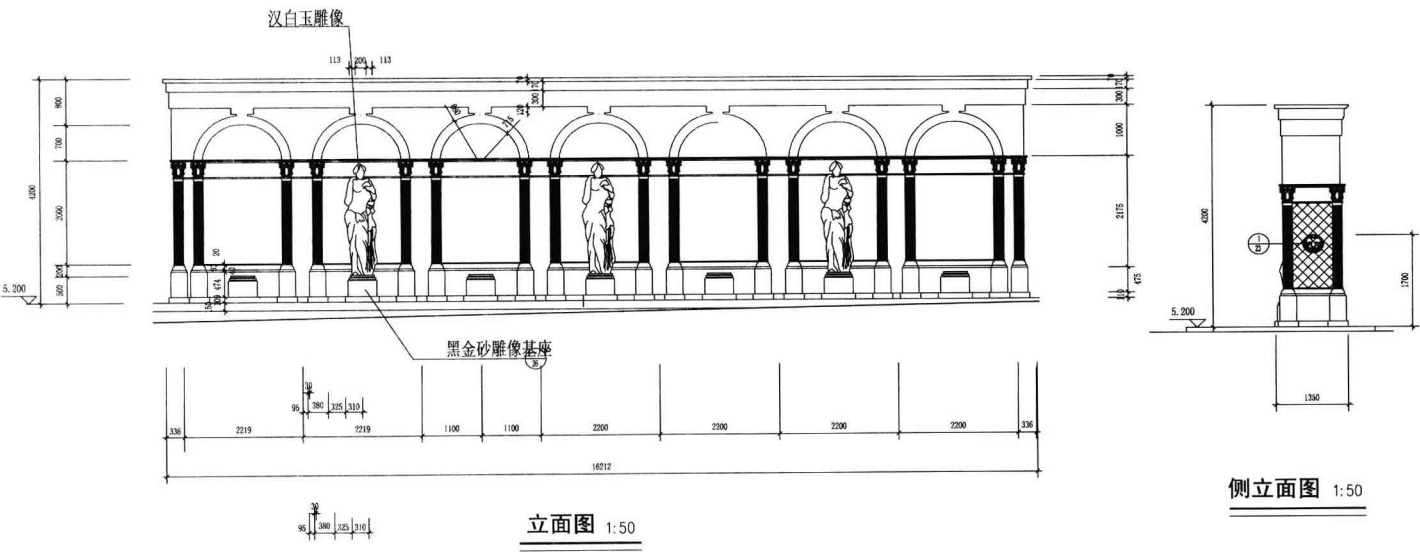


注:1、雕塑另制, 见参考图片。
2、图中未注明面层材料均为浅米黄色喷涂。
3、罗马柱选用成品。


雕塑009

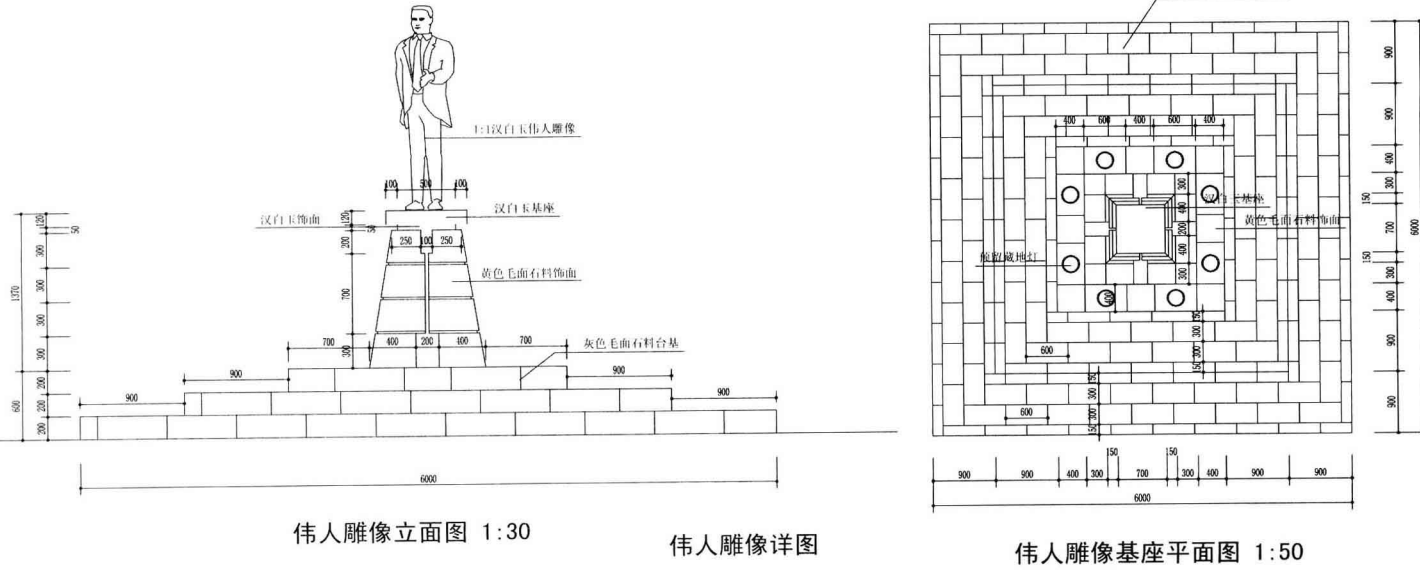


雕塑010

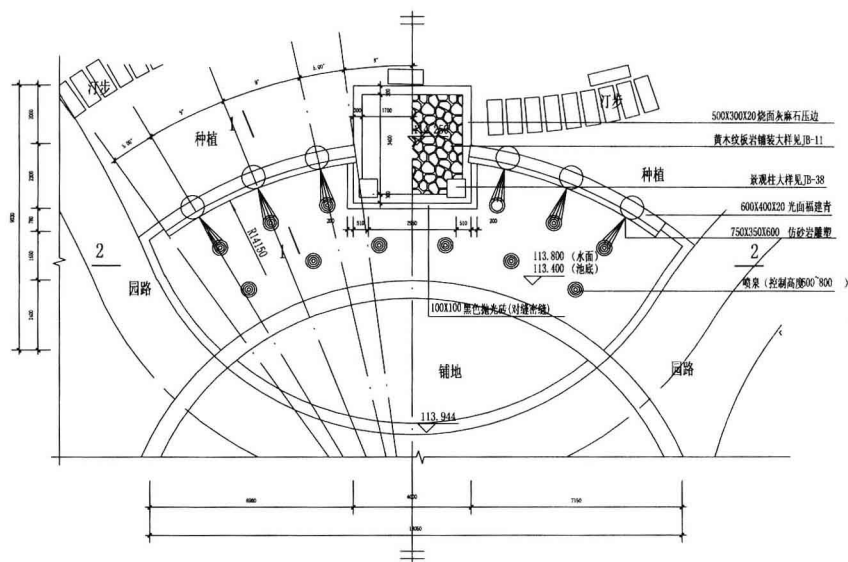

雕塑喷水广场平面 1:100

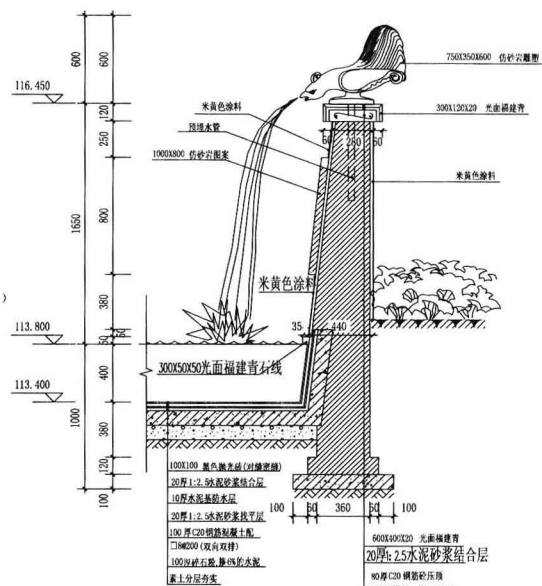


雕塑喷水广场1-1剖面 1:20

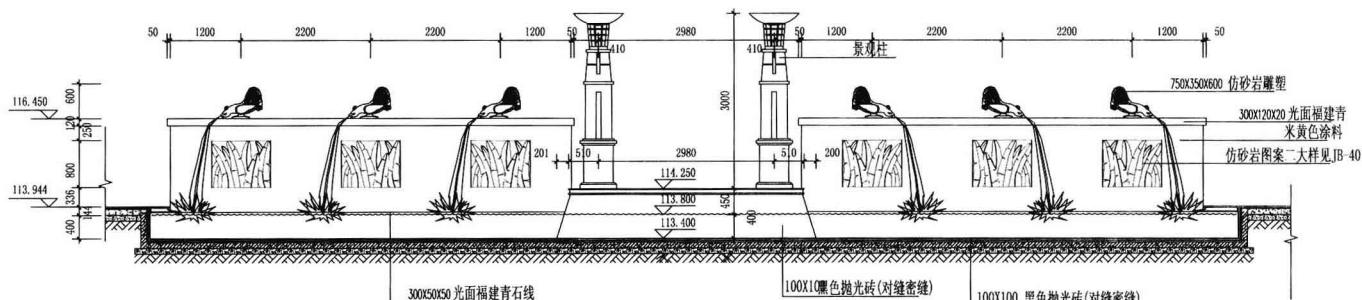


雕塑喷水广场2-2剖面/展开立面 1:50

雕塑011

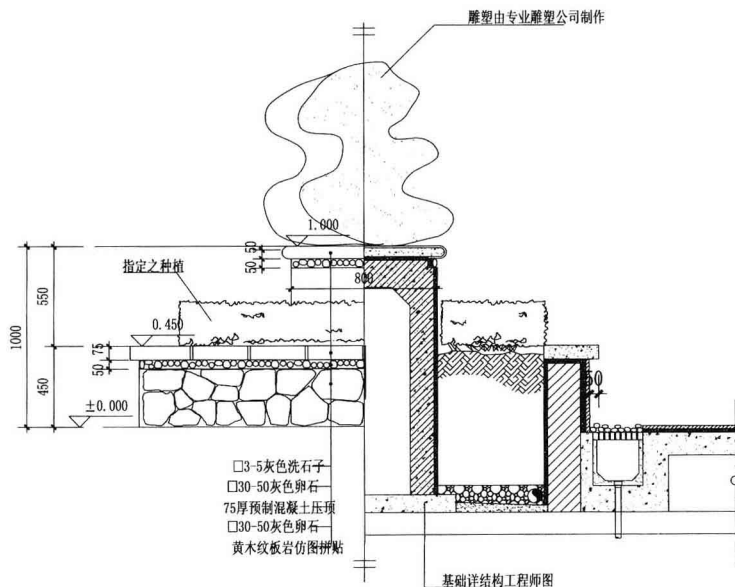



雕塑及基座剖/立面图 1:20

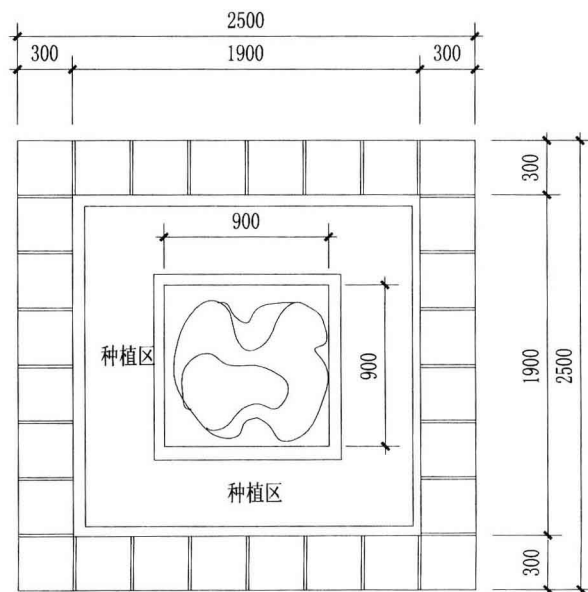



雕塑及基座平面图 1:30

雕塑及基座详图


雕塑012

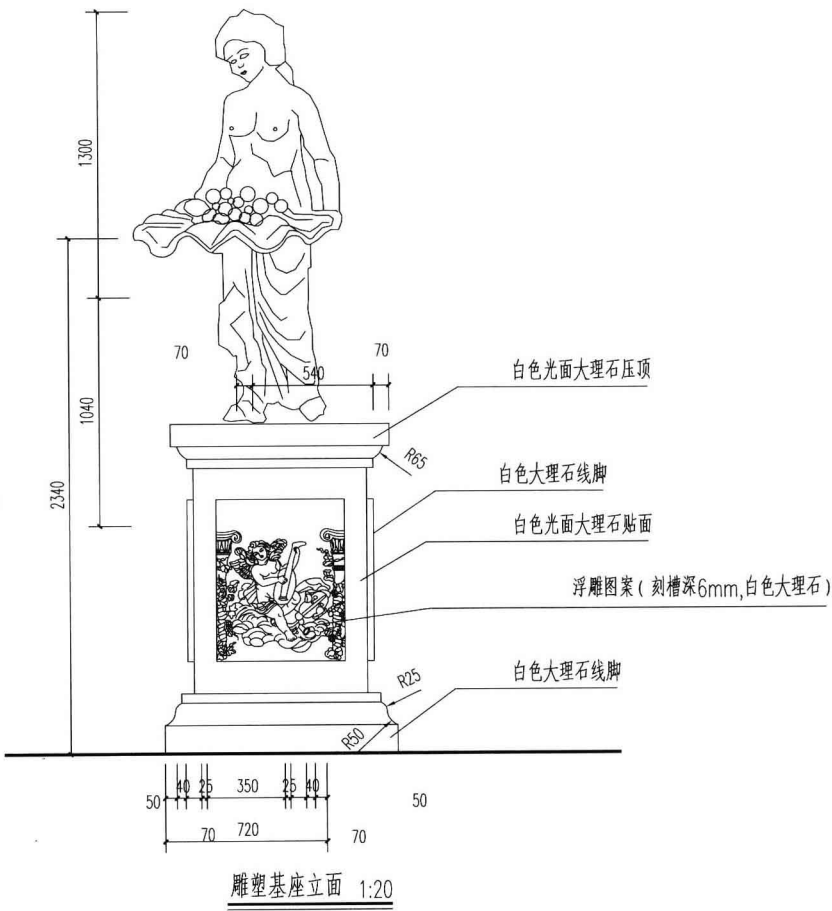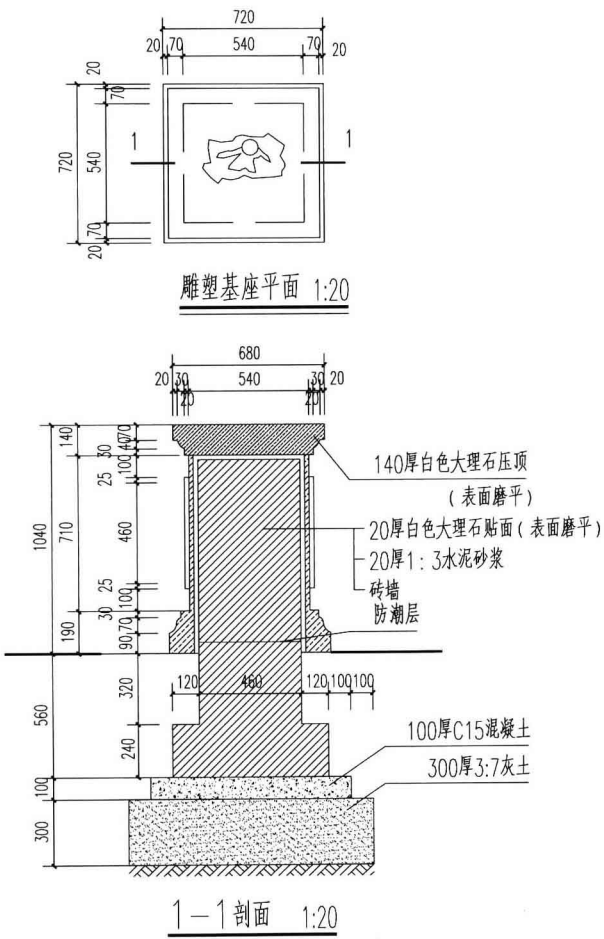


雕塑013

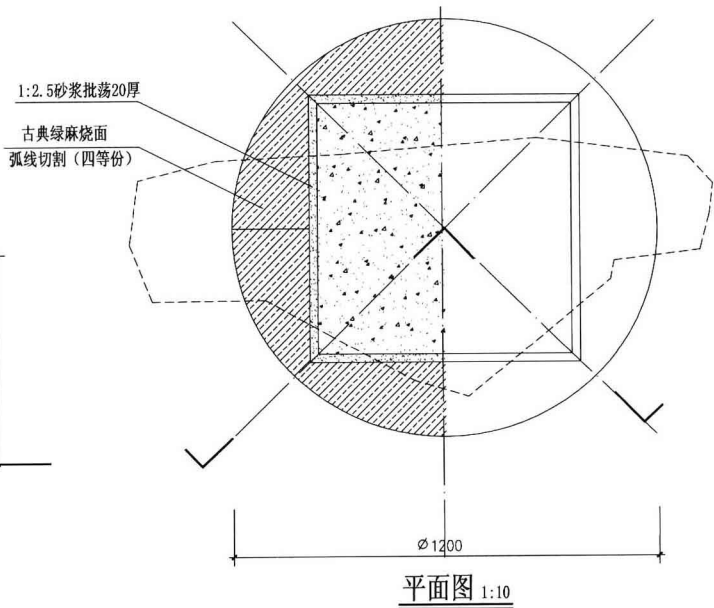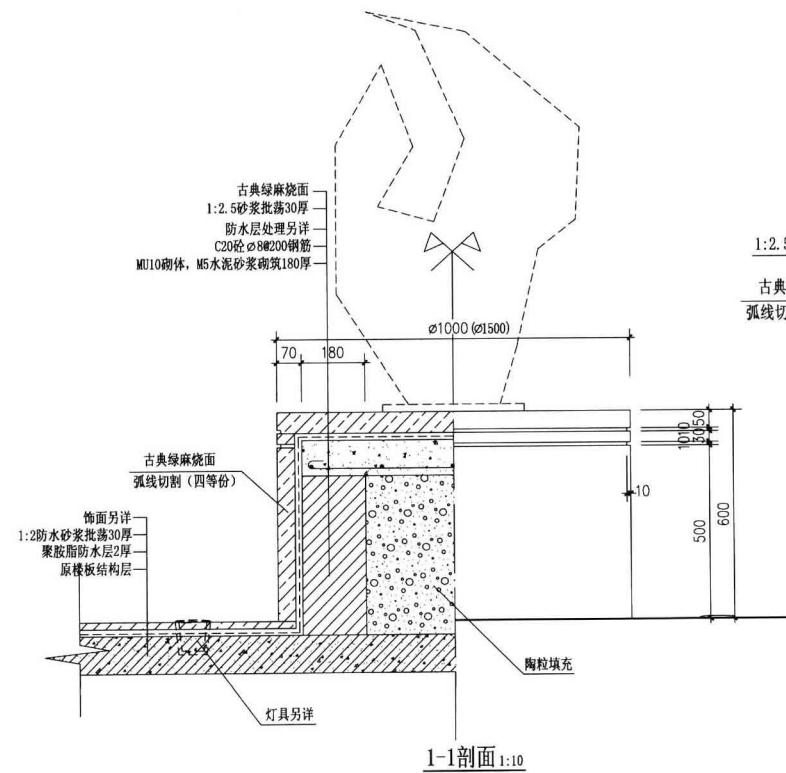


雕塑014

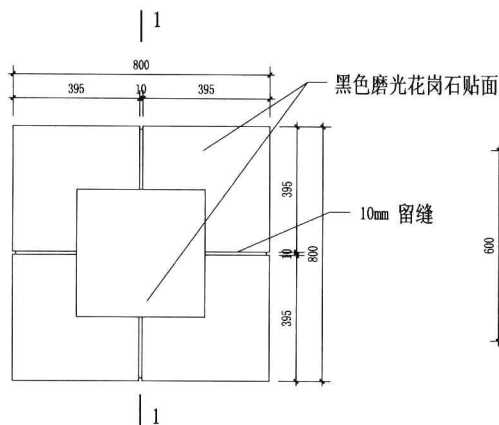

雕塑台大样图1: 10

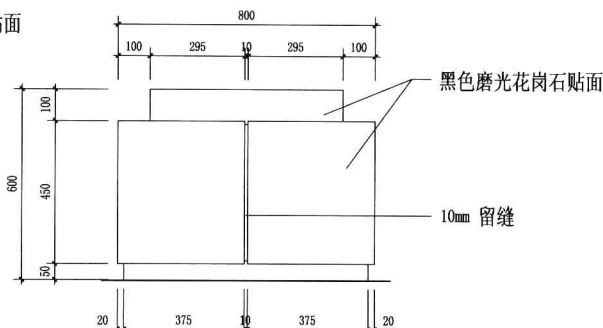


雕塑台立面 1: 10

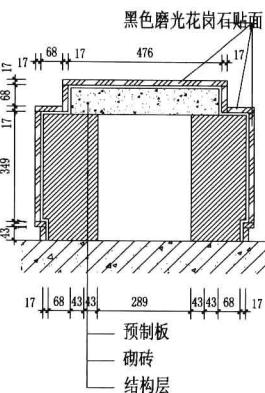


1-1剖面 1: 10

雕塑015

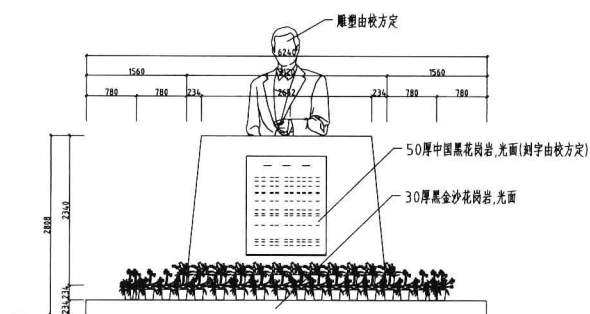


② 雕塑台立面
SCALE 1:40

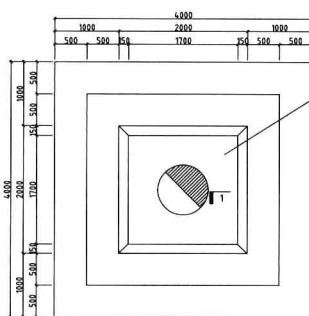


① 雕塑台平面
SCALE 1:40


雕塑016

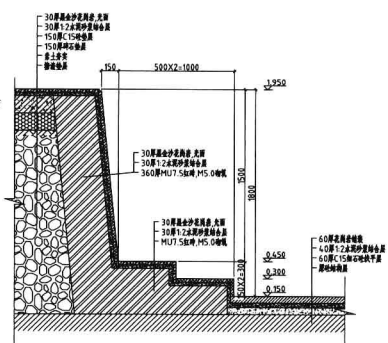

③ 雕塑台1-1剖面
SCALE 1:40

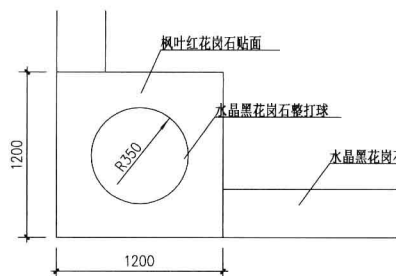


花岗石整打球平面图 1: 25

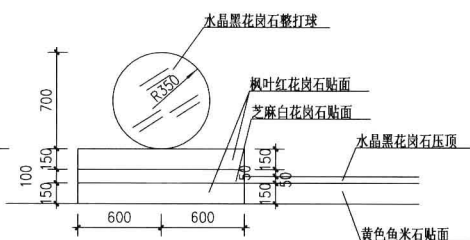


花岗石整打球立面图 1: 25


雕塑017

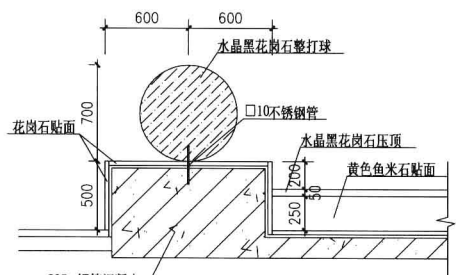

花岗石整打球剖面图 1: 25

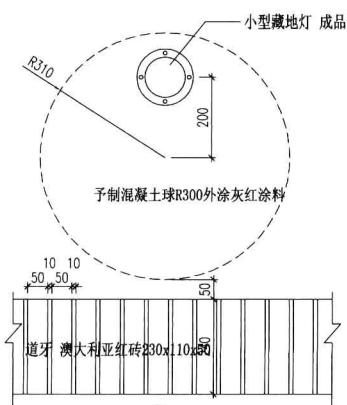


混凝土球平面 1: 10

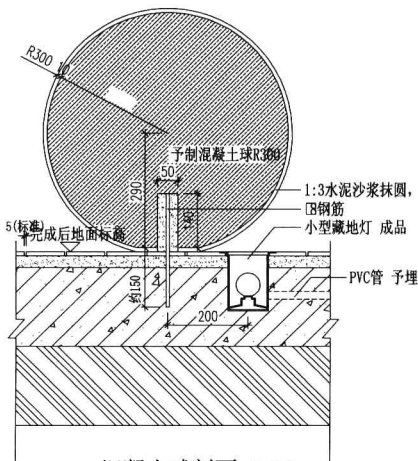


混凝土球剖面 1: 10


雕塑018

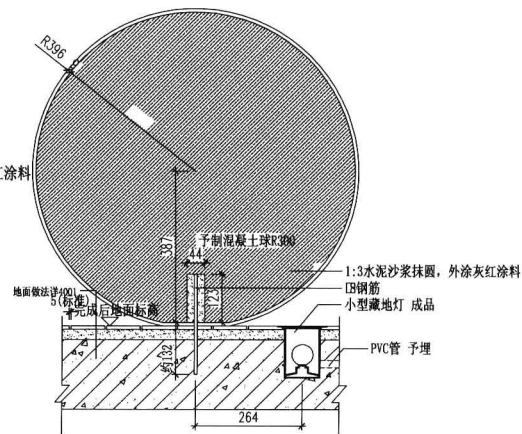


混凝土球剖面 1: 10

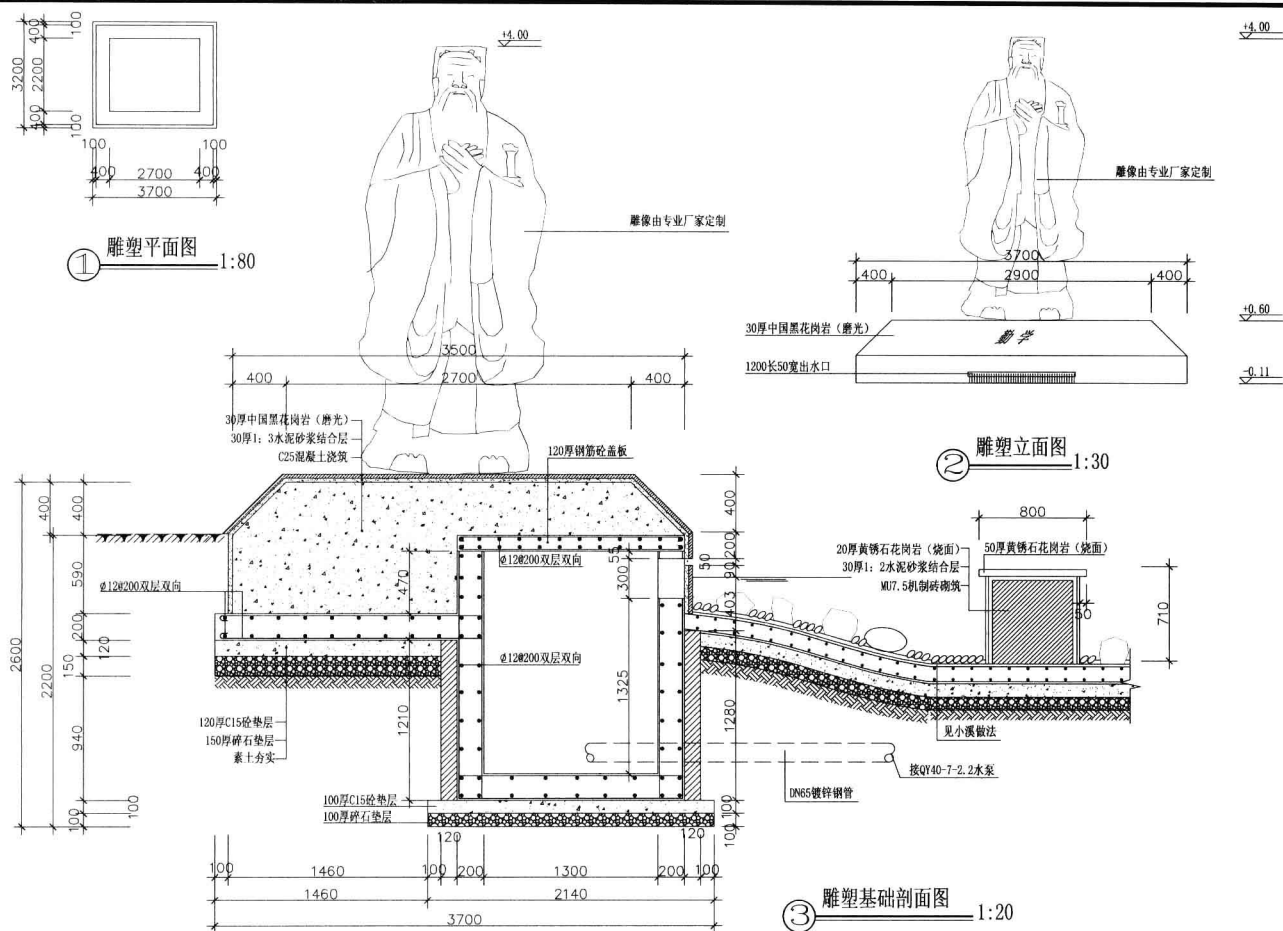




雕塑019

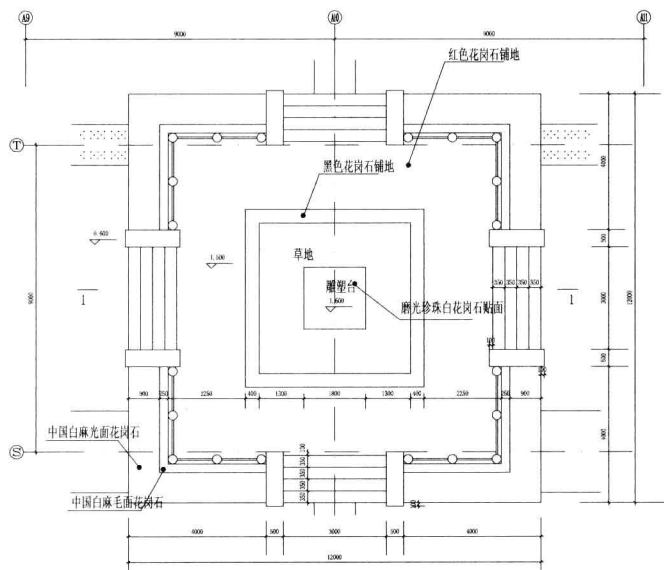

广场雕塑台平面图 1:100

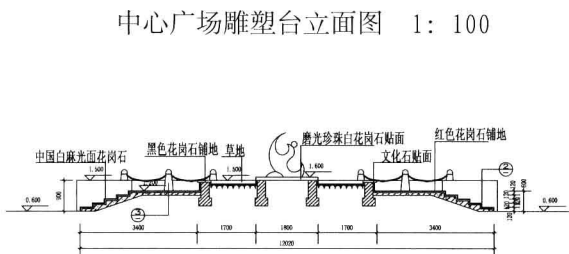

1-1剖面图 1:100

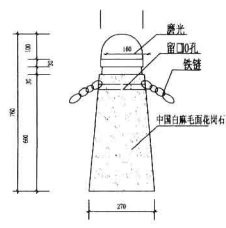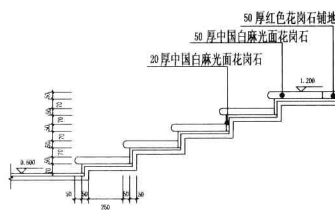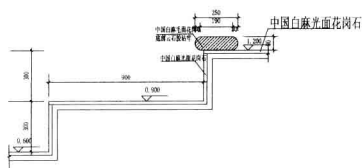

雕塑020