



Landscape Details CAD Construction Atlas III

景观细部CAD施工图集III


围墙栏杆\挡土景墙\台阶

樊思亮 主编

- ◎ 权威设计院所联合编写
- ◎ 最全面景观CAD细部模块
- ◎ 最方便实用的字典式技术资料



中国林业出版社

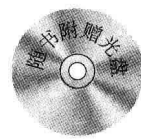

Landscape Details CAD Construction Atlas III

景观细部CAD施工图集III

围墙栏杆\挡土景墙\台阶

樊思亮 主编

中国林业出版社

图书在版编目 (C I P) 数据

景观细部CAD施工图集 III / 樊思亮 主编. -- 北京 : 中国林业出版社, 2012. 7

ISBN 978-7-5038-6600-5

I. ①景… II. ①樊… III. ①景观设计—细部设计—计算机辅助设计—图集 IV. ①TU986.2-64

中国版本图书馆CIP数据核字(2012)第097109号

本书编委会

主 编: 樊思亮

副 主 编: 廖 炜 孔 强 郭 超 杨仁钰

参与编写人员:

陈 婧	张文媛	陆 露	何海珍	刘 婕	夏 雪	王 娟	黄 丽	程艳平	高丽媚
汪三红	肖 聪	张雨来	陈书争	韩培培	付珊珊	高囡囡	杨微微	姚栋良	张 雷
傅春元	邹艳明	武 斌	陈 阳	张晓萌	魏明悦	佟 月	金 金	李琳琳	高寒丽
赵乃萍	裴明明	李 跃	金 楠	邵东梅	李 倩	左文超	李凤英	姜 凡	郝春辉
宋光耀	于晓娜	许长友	王 然	王竞超	吉广健	马宝东	于志刚	刘 敏	杨学然

中国林业出版社·建筑与家居图书出版中心

责任编辑: 李 顺 唐 杨

出版咨询: (010) 83223051

出 版: 中国林业出版社 (100009 北京西城区德内大街刘海胡同7号)

网 站: <http://lycb.forestry.gov.cn/>

印 刷: 恒美印务 (广州) 有限公司

发 行: 新华书店北京发行所

电 话: (010) 83224477

版 次: 2012年7月第1版

印 次: 2012年7月第1次

开 本: 889mm×1194mm 1 / 12

印 张: 16

字 数: 200千字

定 价: 68.00元

版权所有 侵权必究

法律顾问: 华泰律师事务所 王海东律师 邮箱: prewang@163.com

千里之行，始于足下

——写于本套书出版之际

这套景观细部CAD施工图集从组织编写至完成，前后经历了两年时间。对于现今各大出版单位，如果是两年写一本书，应该是不允许也不可能的事了，但我们相信我们用这么长的时间来完成这件事肯定是值得的！

当初组织各设计院和设计单位汇集材料，大家提供的东西可以说是“各有千秋”，让我们这些编写者头疼不已，编写者包括我本人也是做景观设计出身，非常清楚在实践设计和制图中遇到的困难，正是因为这样，我们不断收集设计师提供的建议和信息，不断修改和调整，希望这套施工图集不要沦为像现在市面上大部分CAD图集一样，无轻无重，无章无序。

这套书马上就要付印了，我们既兴奋又忐忑，最终检验我们所付出劳动的验金石——市场，才会给我最终的答案。但我们仍然信心百倍。

在此我也可以大致说说这套书的亮点：

首先，本套书区别于以往的CAD施工图集，对CAD模块进行非常详细的分类与调整，根据现代景观设计的要求，将四本书大体分为理水类、主景类、防护设施类、配套设施类，在这四类的基础上再进一步细分，争取做到让施工图设计者能得其中一本，而能把握一类的制图技巧和技术要点。

其次，就是这套图集的全面性和权威性，我们联合了近20所建筑及景观设计院所编写这套图集，严格按照建筑及施工设计标准制定规范，让设计师在设计和制作施工图时有据可依，有章可循，并且能依此类推，应用至其他施工图中。



再次，我们对这套书作了严格的版权保护，光盘进行了严格的加密，这也是对作品提供者的保护和认同，我们更希望读者们有版权保护的意识，为我国的版权事业贡献力量。

施工图是景观设计中既基础而又非常重要的一部分，无论对于刚入行的制图员，还是设计大师，都是必不可少的一门技能。但这绝非一朝一夕能练就的，就像一句古语：“千里之行，始于足下”，希望广大的设计者能从这里得到些东西，抑或发现些东西，我们更希望大家提出意见，甚或是批评，指导我们做得更好！

编著者

2012年5月

目录

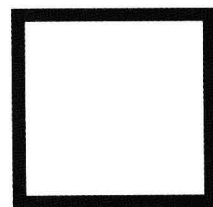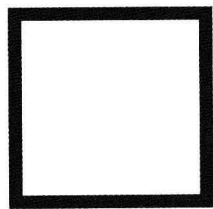



01

围墙栏杆



008

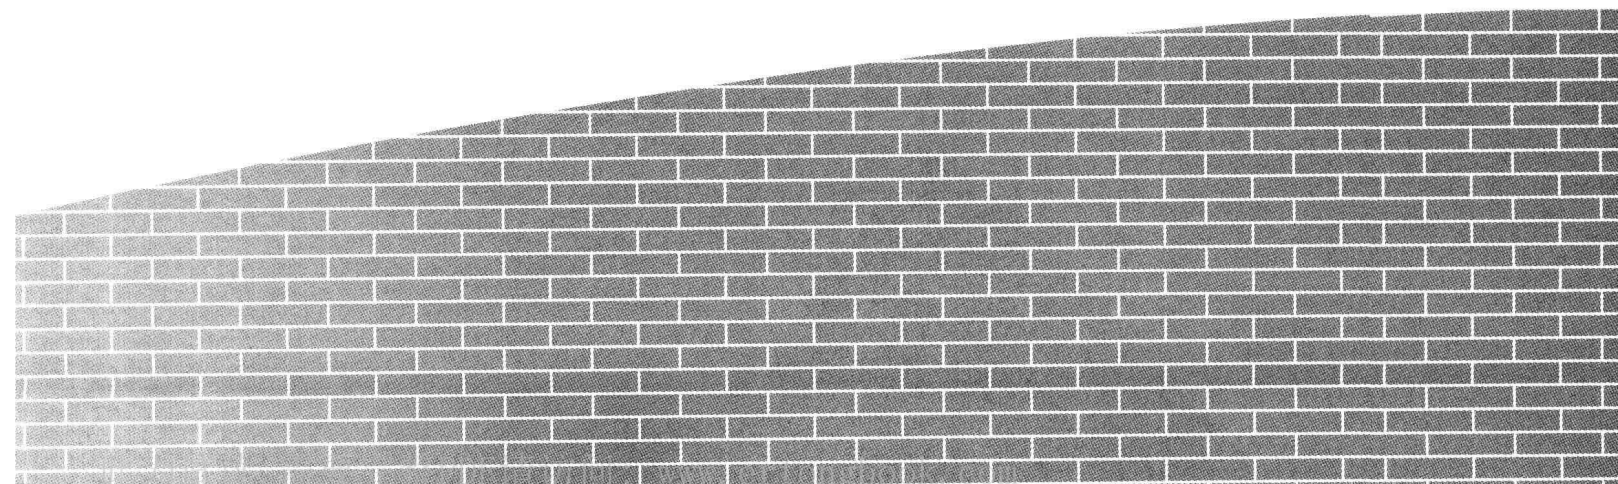


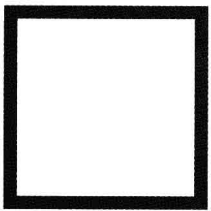

02

挡土景墙



088

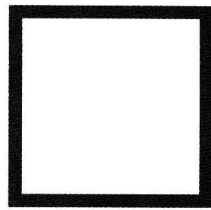


03

台阶





226

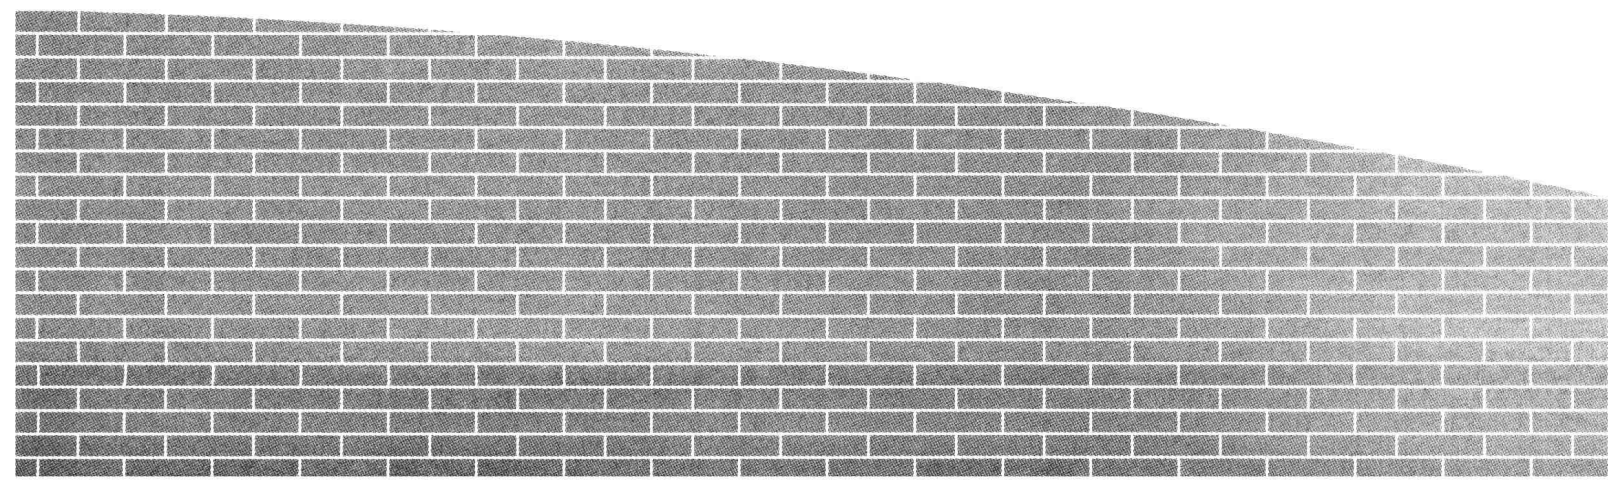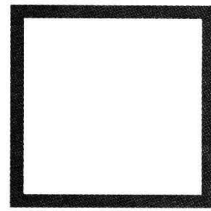


围墙栏杆

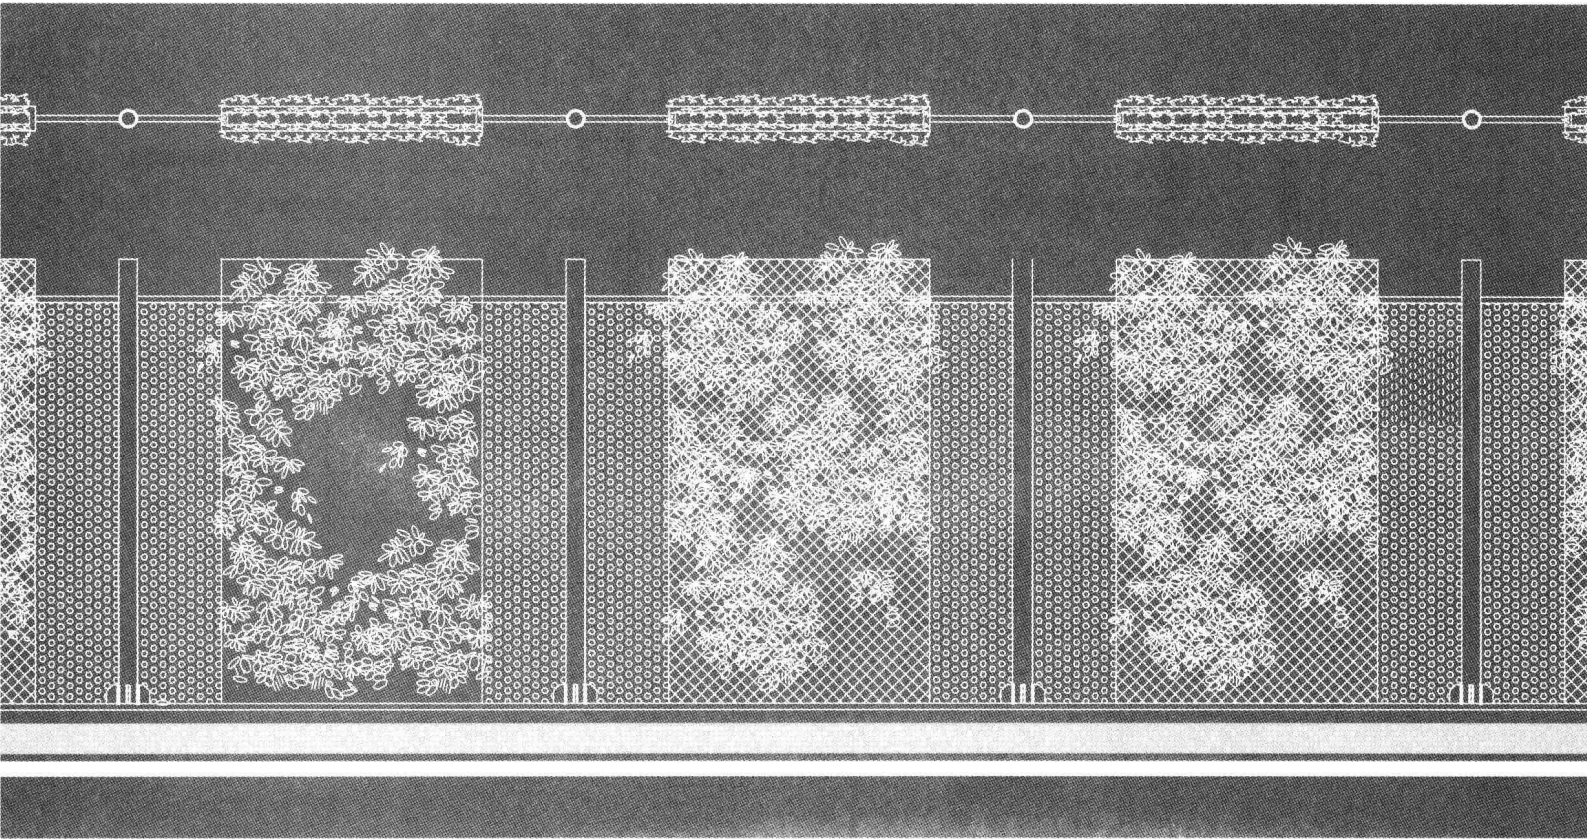



Technical drawing of a wall section showing a cross-section with a cross-hatched infill. The wall has a total height of 2000 mm and a total width of 2210 mm. The infill is divided into four vertical sections by three vertical reinforcement bars, each 2250 mm high. The wall is supported by a foundation with a width of 1100 mm. The drawing includes dimensions for the wall, reinforcement bars, and foundation.

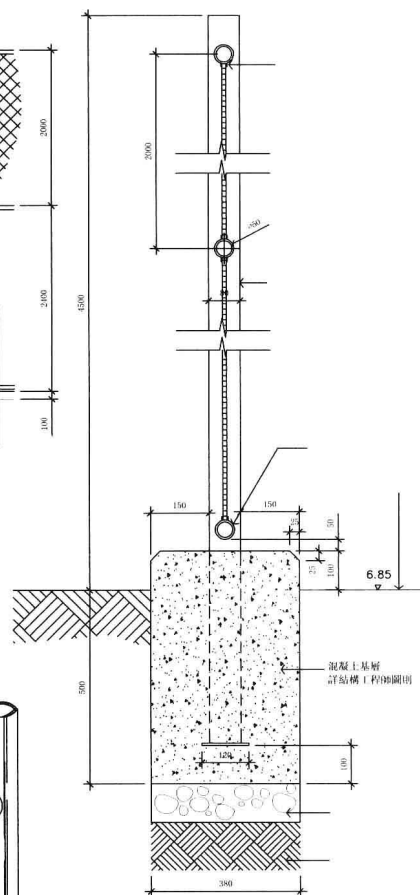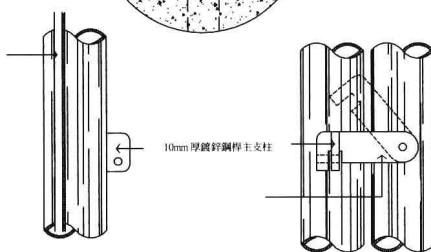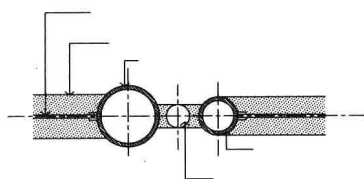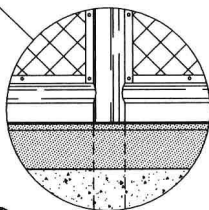




④ 1:10

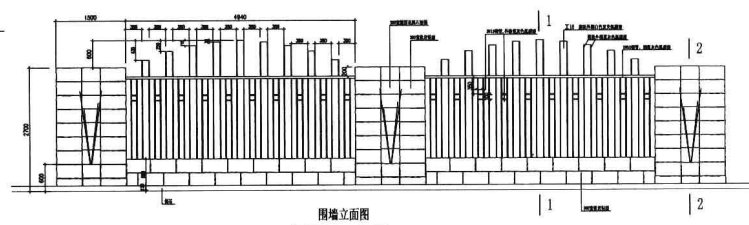


围墙栏杆005

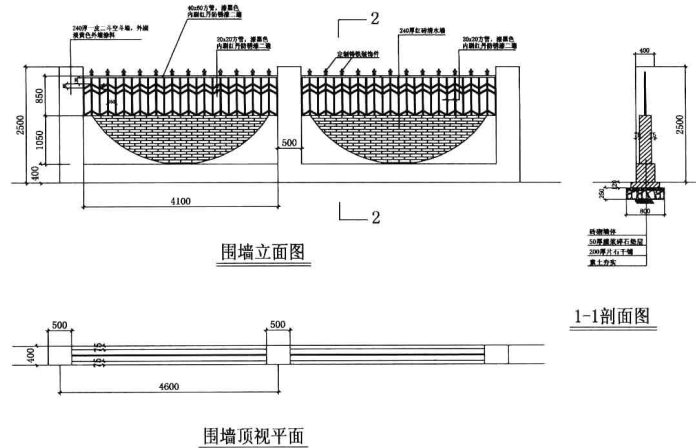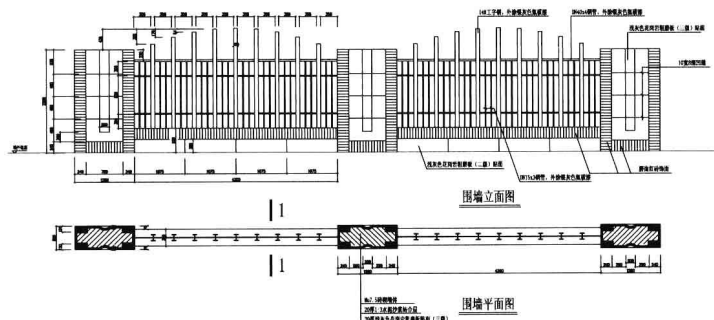


围墙栏杆008

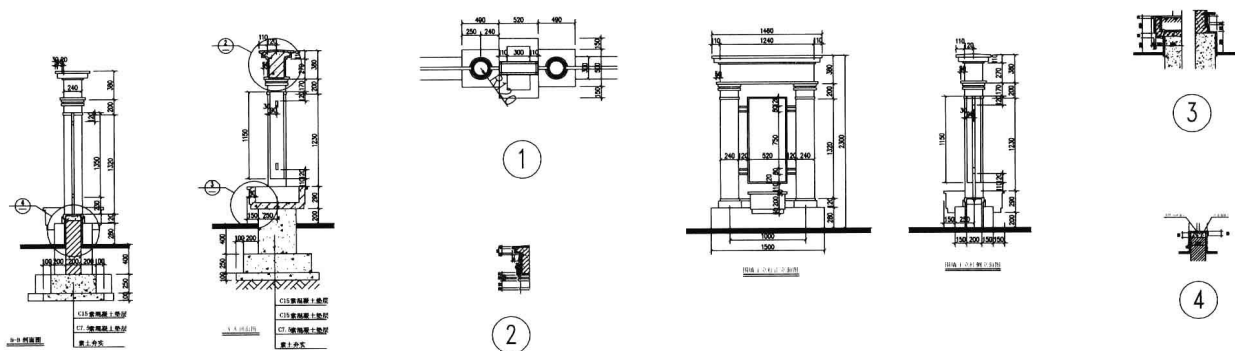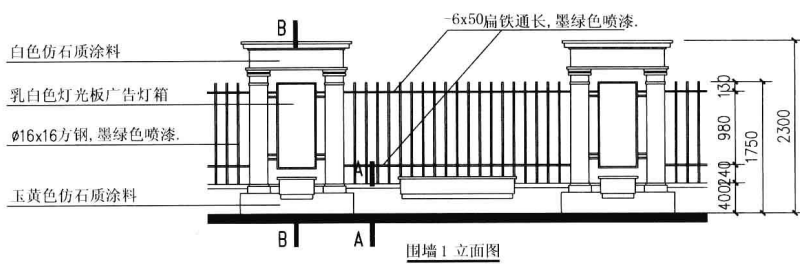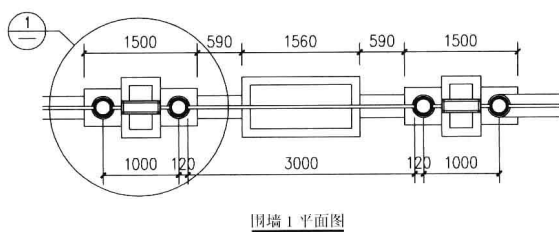


围墙栏杆009

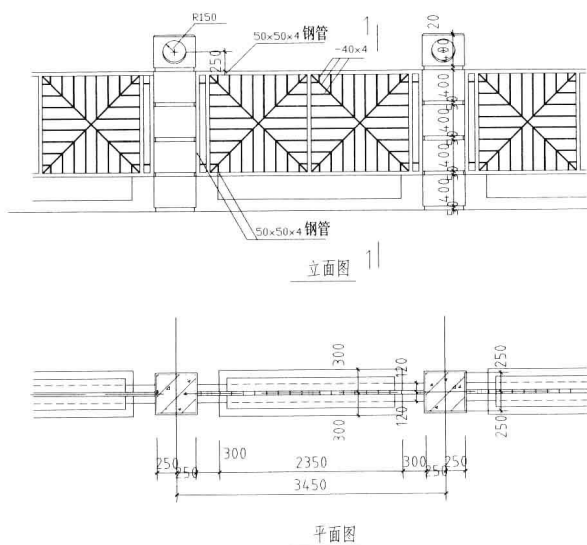


围墙栏杆010

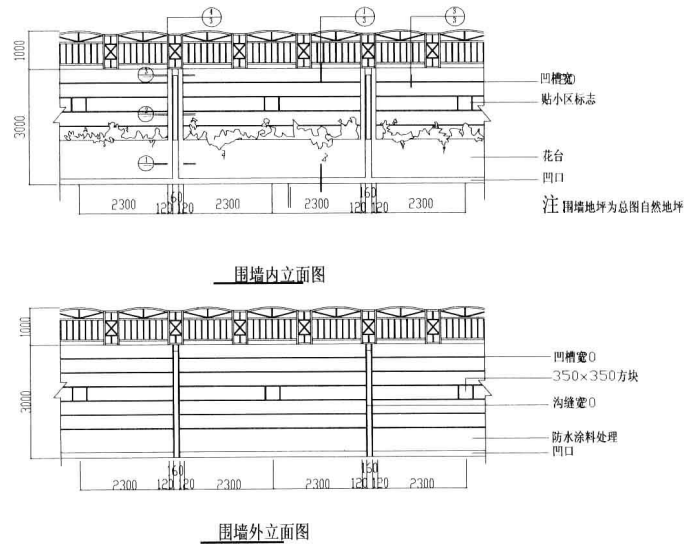


围墙栏杆011

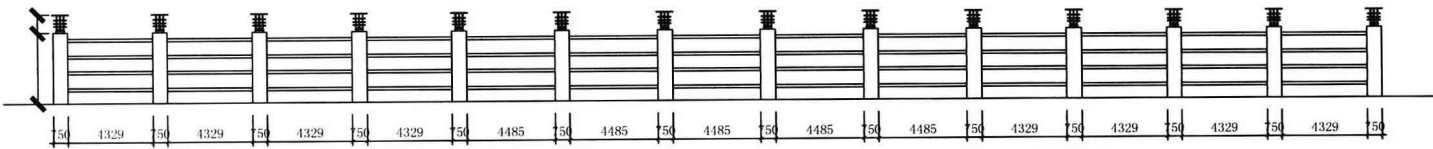


立面图

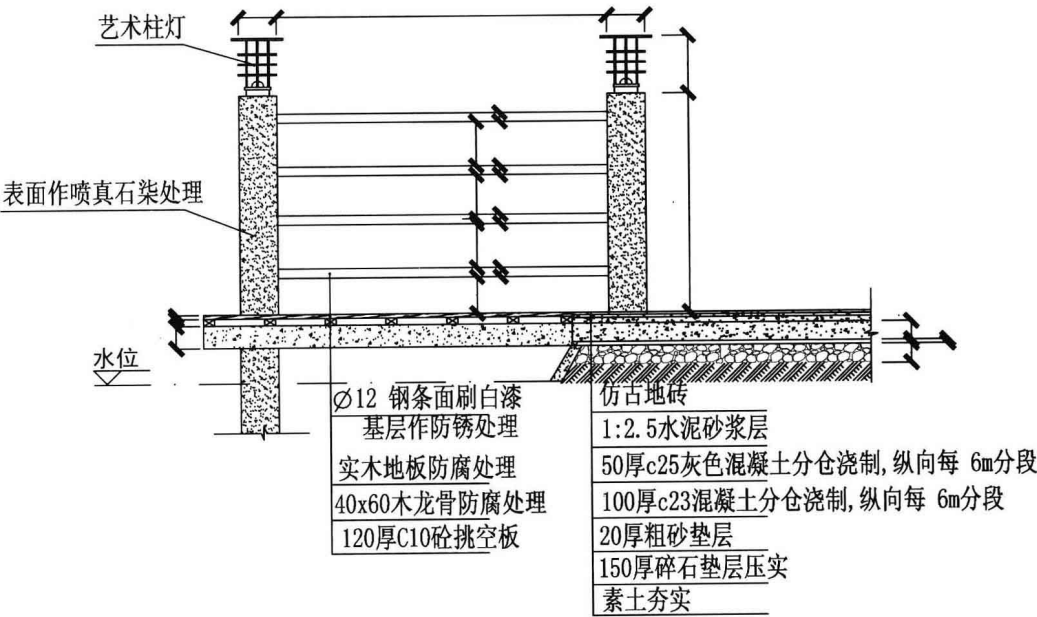


围墙栏杆012

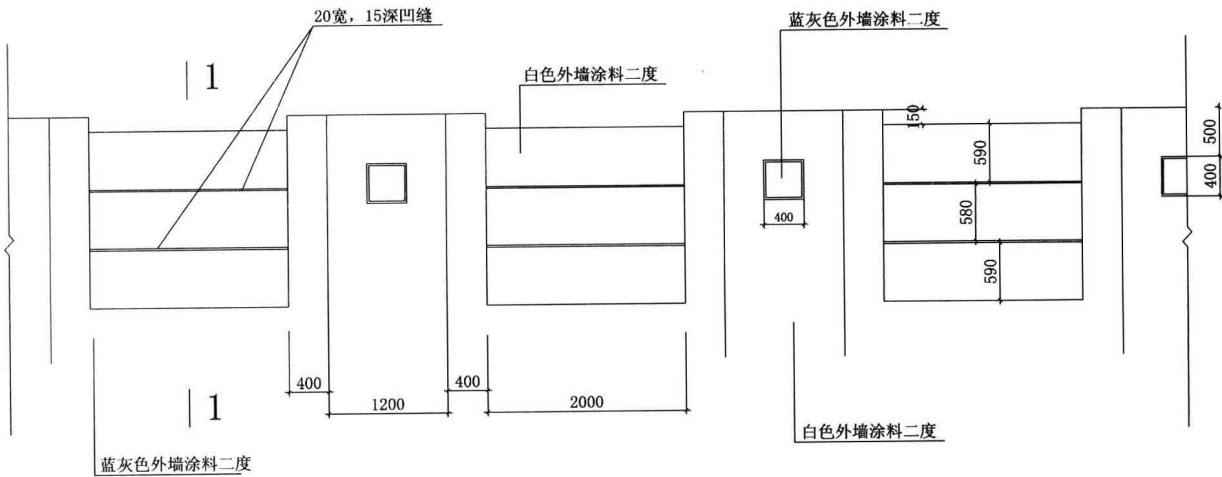

围墙立面图

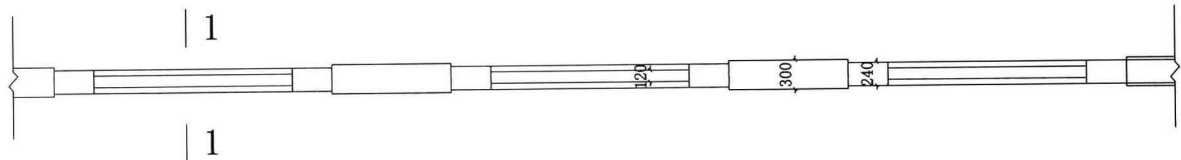


围墙平面图

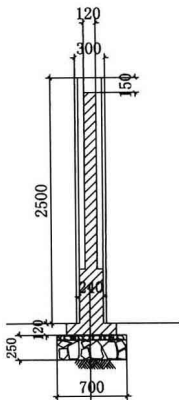


2350高砖砌墙柱
500宽砖砌墙基
50厚灌浆碎石垫层
200厚片石干铺
素土夯实

1-1剖面图


围墙栏杆013

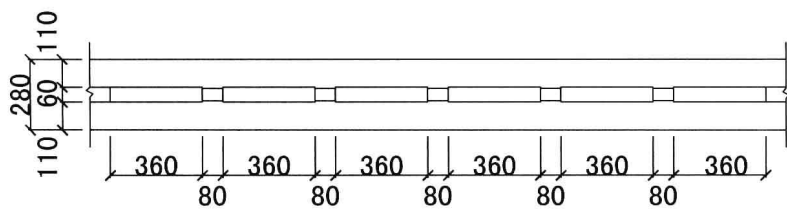


围墙平面图

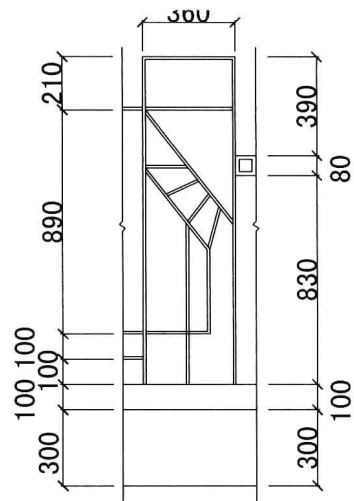

围墙局部图

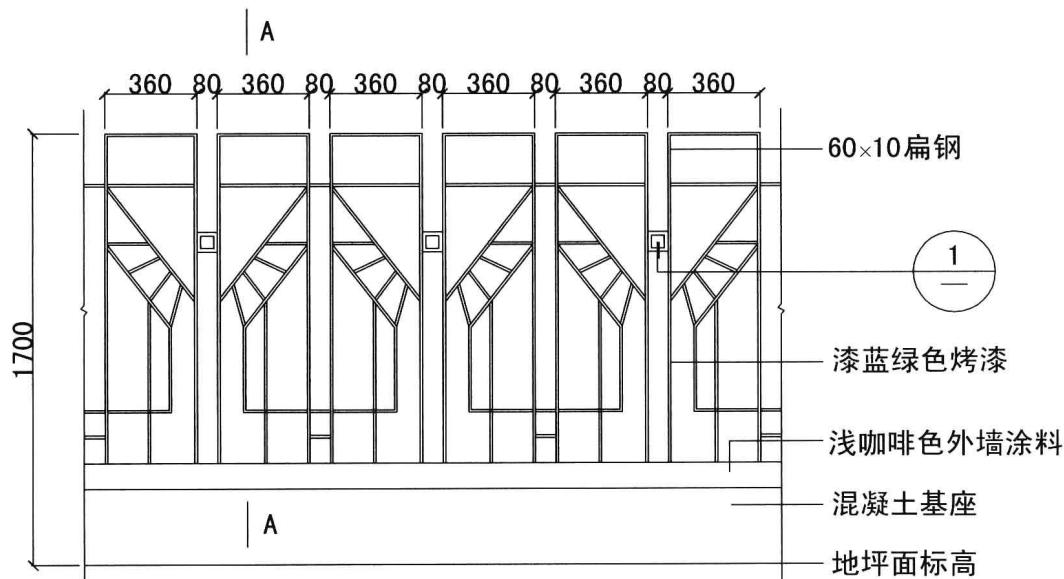

围墙立面图

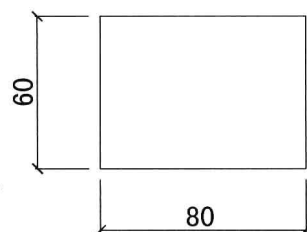


① 平面图


围墙栏杆014




围墙立面 (一)

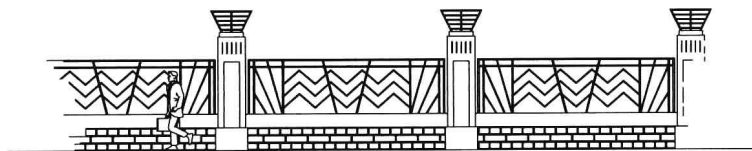

围墙立面 (二)

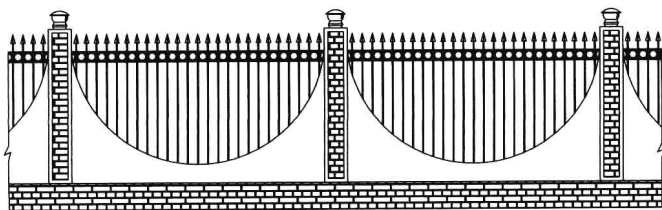

围墙立面 (三)



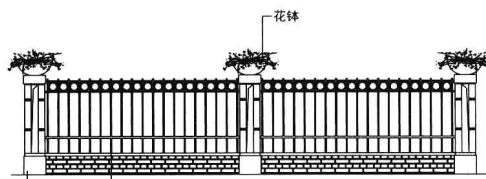


围墙立面 (四)




围墙立面 (五)


围墙栏杆015

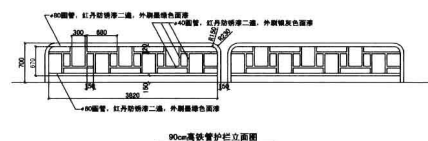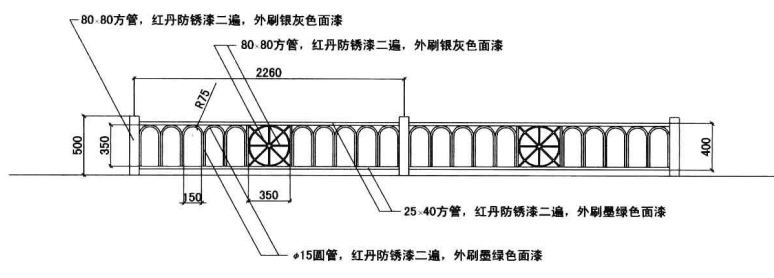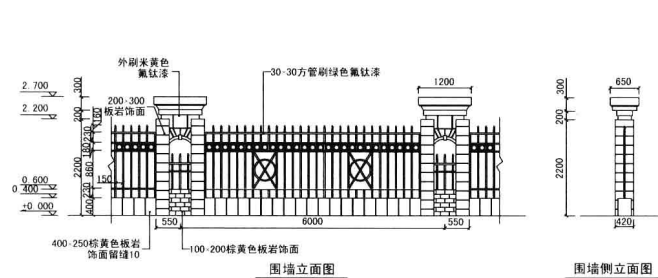

围墙栏杆016

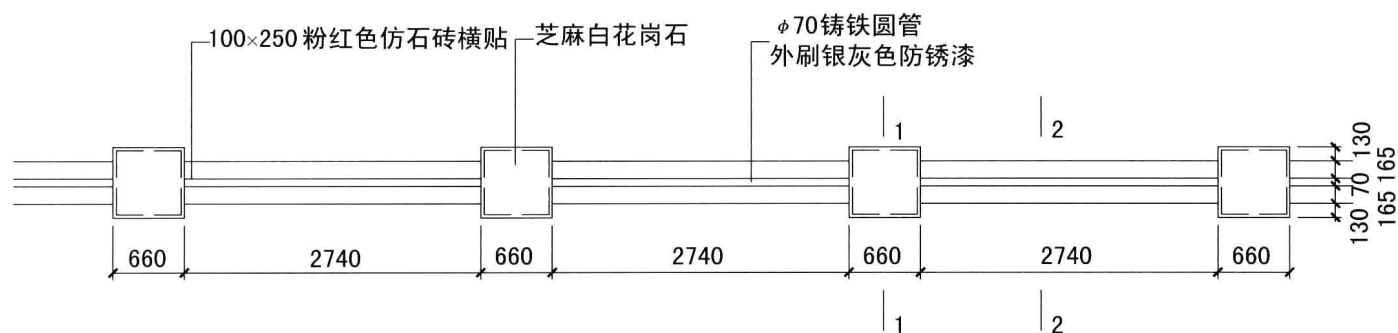


景观栏杆平面图



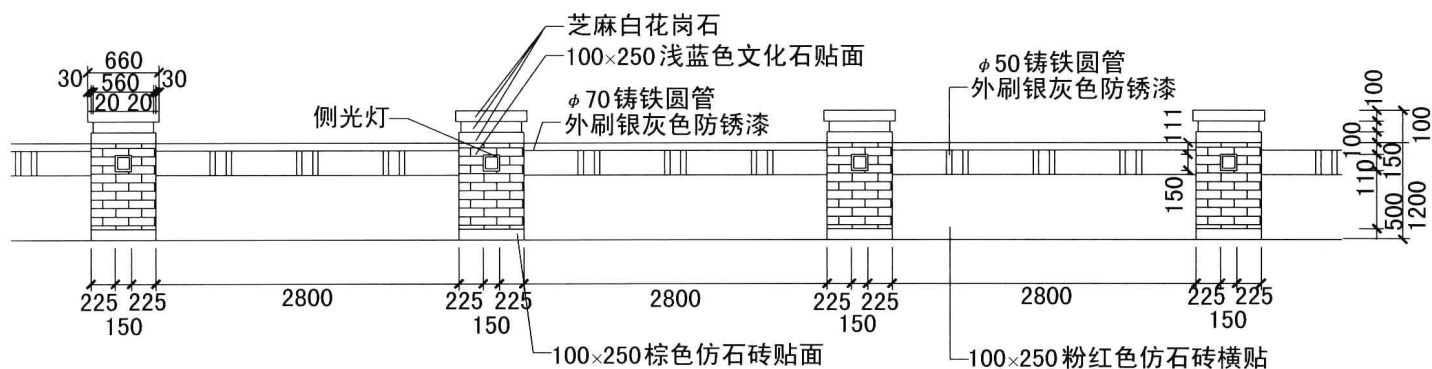


景观栏杆立面图


围墙栏杆017

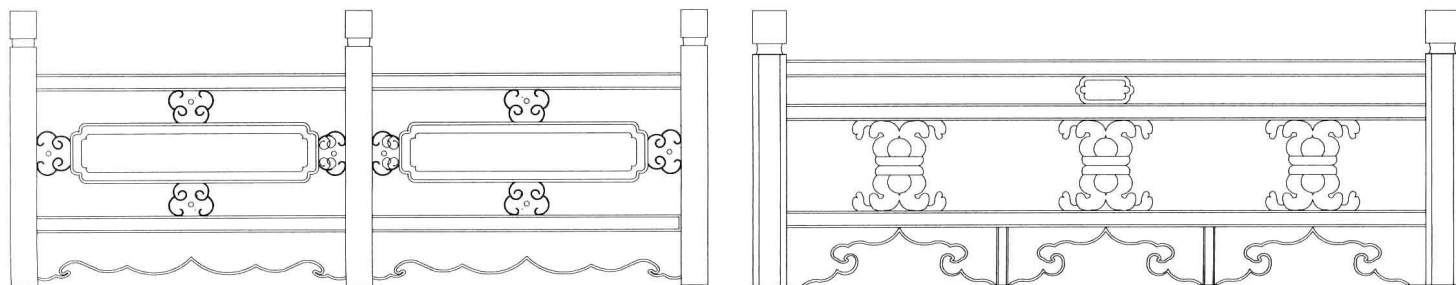




围墙栏杆018

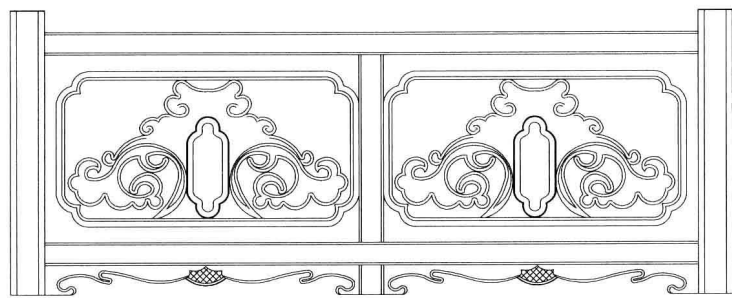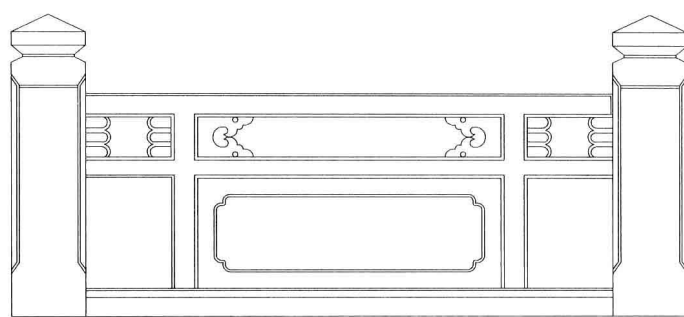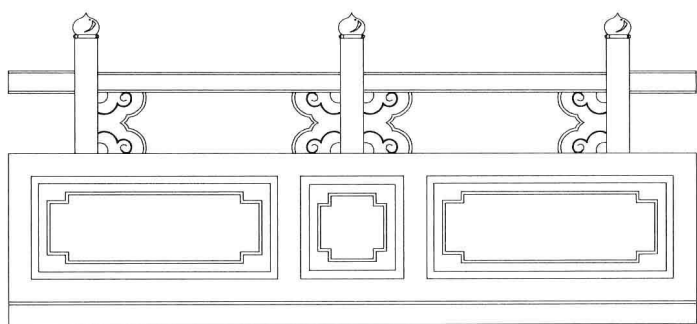


围墙栏杆019

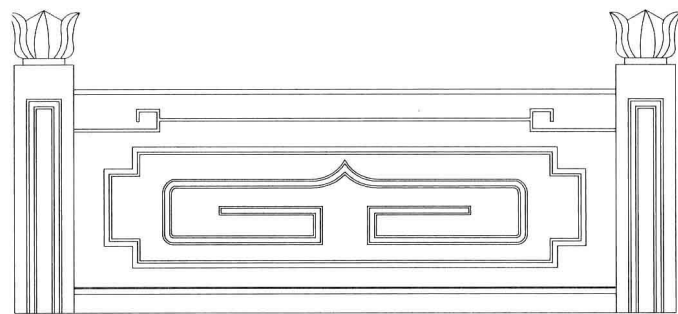


围墙栏杆020

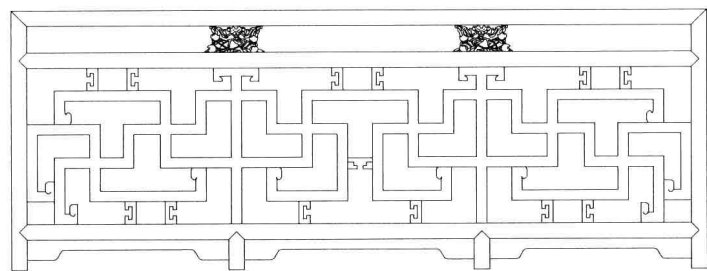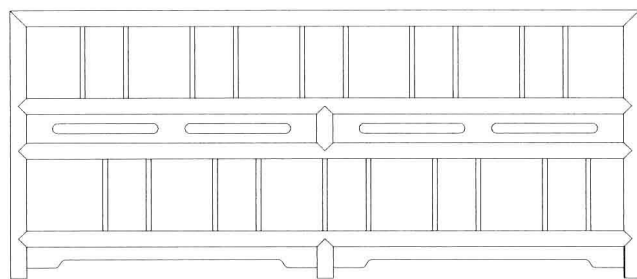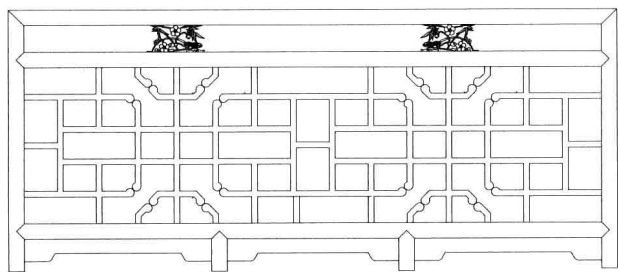


围墙栏杆021



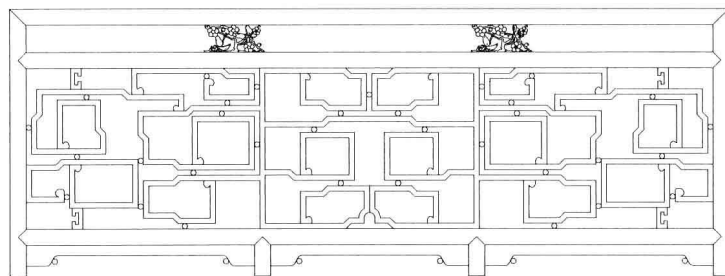


围墙栏杆022

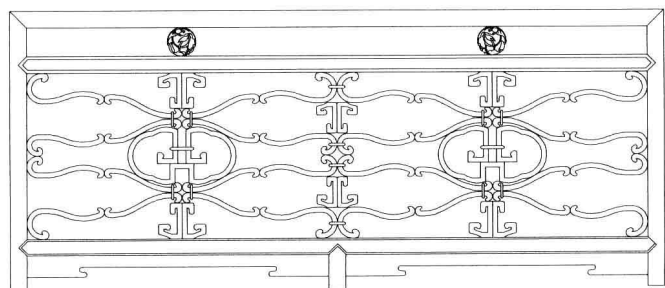


围墙栏杆023



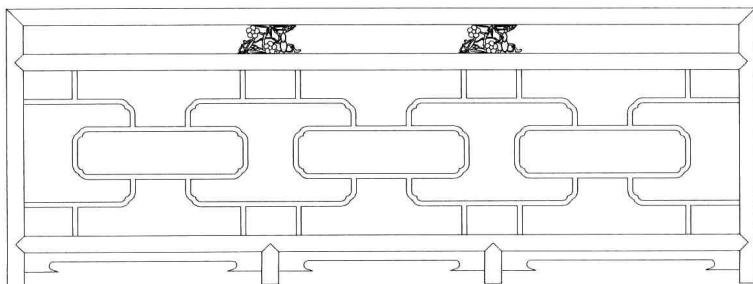


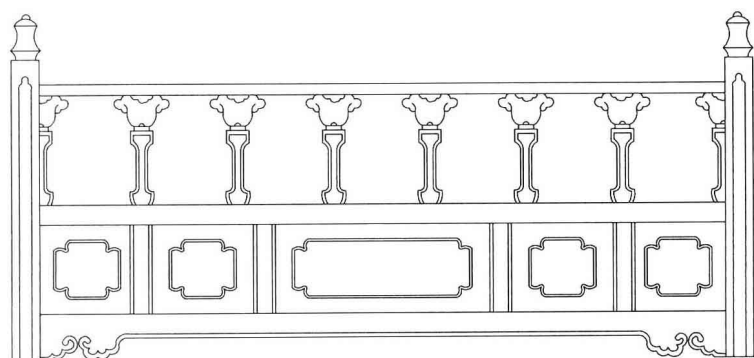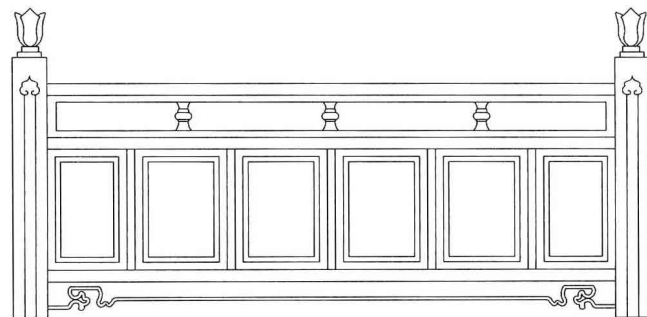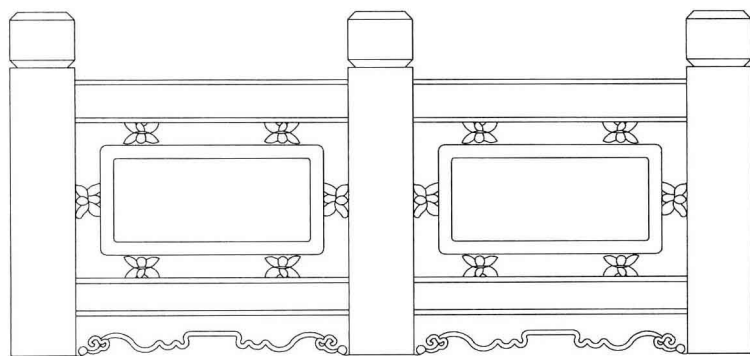


围墙栏杆024

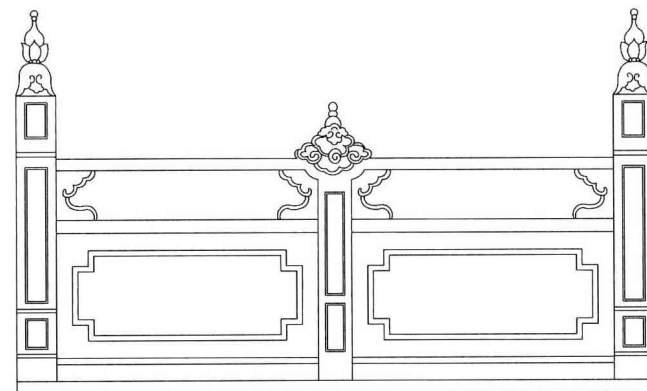



围墙栏杆025

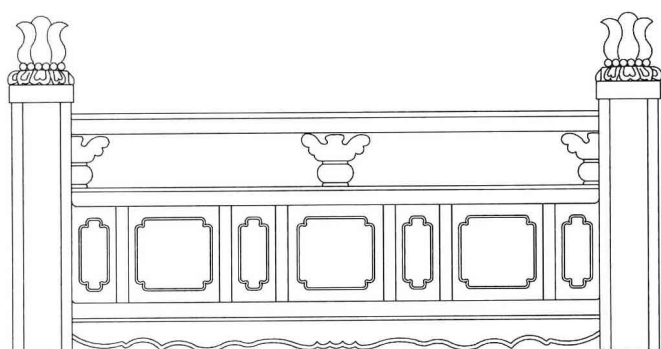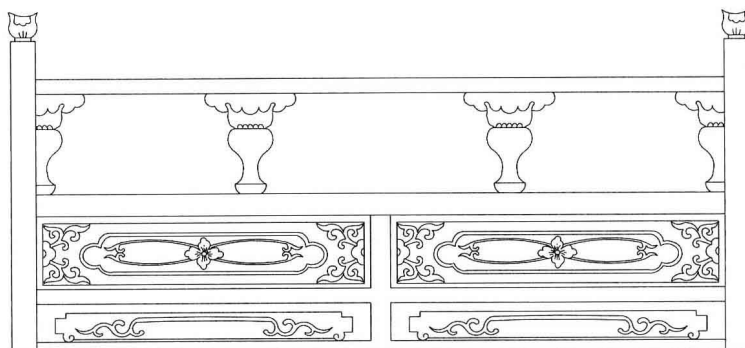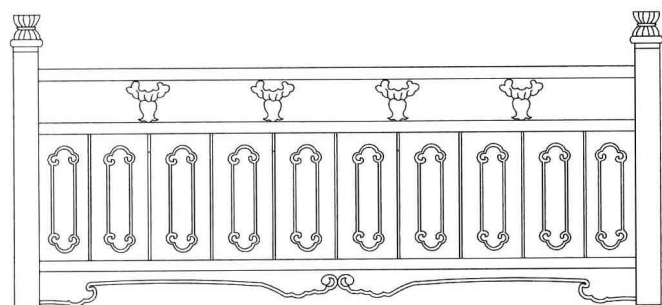

围墙栏杆026

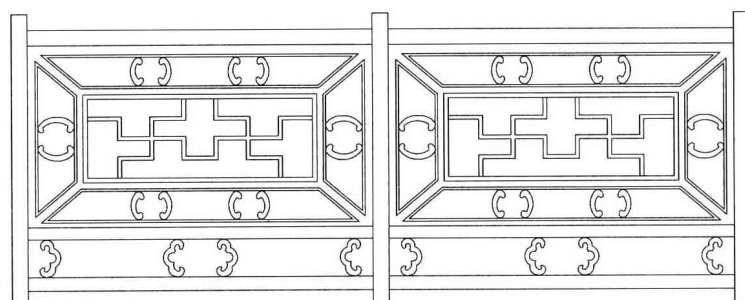

围墙栏杆027

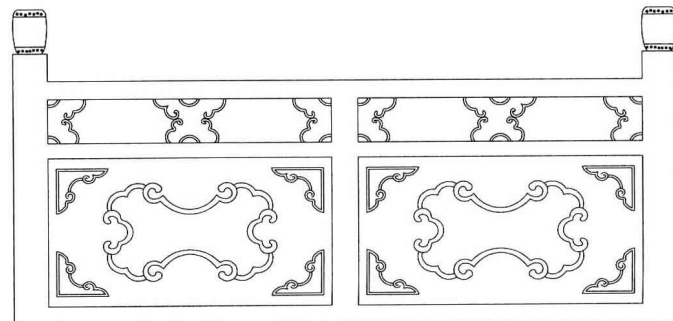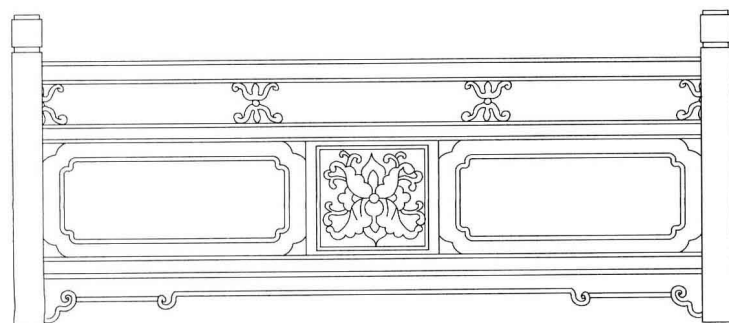

围墙栏杆028