

公共建筑装饰设计



库

翁熙宇 张朱颖 编著

福建科学技术出版社



公共建筑装饰设计**图**库

翁熙宇 张朱颖 编著

福建科学技术出版社

图书在版编目(CIP)数据

公共建筑装饰设计图库/翁熙宇,张朱颖编著. —福州:福建科学技术出版社,2003. 1

ISBN 7-5335-2113-7

I. 公… II. ①翁…②张… III. 公共建筑—工程
装修—建筑设计—世界—图集 IV. TU242-64

中国版本图书馆 CIP 数据核字(2002)第 088939 号

书 名	公共建筑装饰设计图库
编 著	翁熙宇 张朱颖
出版发行	福建科学技术出版社(福州市东水路 76 号,邮编 350001)
经 销	各地新华书店
印 刷	福建地质印刷厂
开 本	889 毫米×1194 毫米 1/16
印 张	51.5
插 页	4
图 文	824 码
版 次	2003 年 1 月第 1 版
印 次	2003 年 1 月第 1 次印刷
印 数	1—4 000
书 号	ISBN 7-5335-2113-7/TU·41
定 价	118.00 元

书中如有印装质量问题,可直接向本社调换

作者简介

翁熙宇：1984年毕业于浙江美术学院工艺美术系，1996年组建福建省中恒装饰工程有限公司，任总设计师。从事建筑装饰工作十几年来，主持和参与了许多国内大型工程的设计和施工项目，并多次获得国内、省内设计大奖。

张朱颖：1990年毕业于福建师范大学美术系装潢专业，1996年加入福建省中恒装饰工程有限公司。多年来从事室内外建筑装饰工程的设计与施工管理工作，实践经验丰富，设计与施工的项目遍及大江南北。

前言

本书精选了国内外最新的公共建筑室内装饰设计优秀作品，以及福建中恒装饰工程有限公司近年来成功的设计与施工案例近千幅。本书所收集的造型图例既反映了近年来建筑装饰设计的新风格、新材料和新工艺，也展示了与世界同步的我国公共建筑室内装饰设计水平。

本图库按不同的功能空间，分为商场、宾馆、餐饮、娱乐、办公、室内小造景六大部分。商场部分精选了中小型综合性商场和各种专卖店的新潮造型；宾馆部分综合整理了宾馆的公共区域和客房部分的经典造型，宾馆配套的餐饮、娱乐区域归到餐饮、娱乐项下；餐饮部分精选了酒楼、餐厅、快餐店、茶艺居和咖啡厅等的特色造型；娱乐休闲部分精选了夜总会、迪厅、酒吧、桑拿、美容院、电影院等极富时尚的造型；办公场所部分精选了包括政府机构、学校、医院和商业公司在内的空间艺术造型。本图库注重搜集整理了这些空间的门面、墙面、隔断、展示台、收银台、服务台、接待台、吧台、酒柜、书橱以及吊顶、柱子、栏杆、走道等造型和地面拼花图案。

全书是以造型的平面和立面相结合，配以关键部位剖面节点的形式制图，并标有详细的尺寸、材料说明，内容丰富、翔实，查阅方便、快捷，有很强的实用性和借鉴性，可作为广大室内装饰设计人员、施工人员、相关专业师生必备的工具书。

本书的制图工作主要由余文根、郭凌勇、林旻旻、孙朝静完成，郑冷杉对制图工作提供了许多帮助，在此一并致以衷心的感谢。


由于涉及的范围广，时间仓促，本图库在内容取舍、细节推敲方面，难免存在不足之处，敬请有关专业人士与读者批评指正。

目录


1 — 商场		
	2	门面造型
	21	墙面造型
	57	展示柜
	116	收银台
155 — 宾馆		
	156	门面造型
	182	墙面造型
	223	服务台
	244	吊顶造型
	270	柱子造型
	281	栏杆造型
	289	地面拼花图案
313 — 餐饮		
	314	门面造型
	338	墙面造型
	396	隔断造型
	424	吧台
	446	酒柜
455 — 娱乐休闲		
	456	门面造型
	469	墙面造型
	531	吧台
	548	吊顶造型
	564	走道
575 — 办公场所		
	576	门面造型
	588	墙面造型
	684	隔断造型
	707	接待台
	738	书橱
769 — 室内小造景		

商场




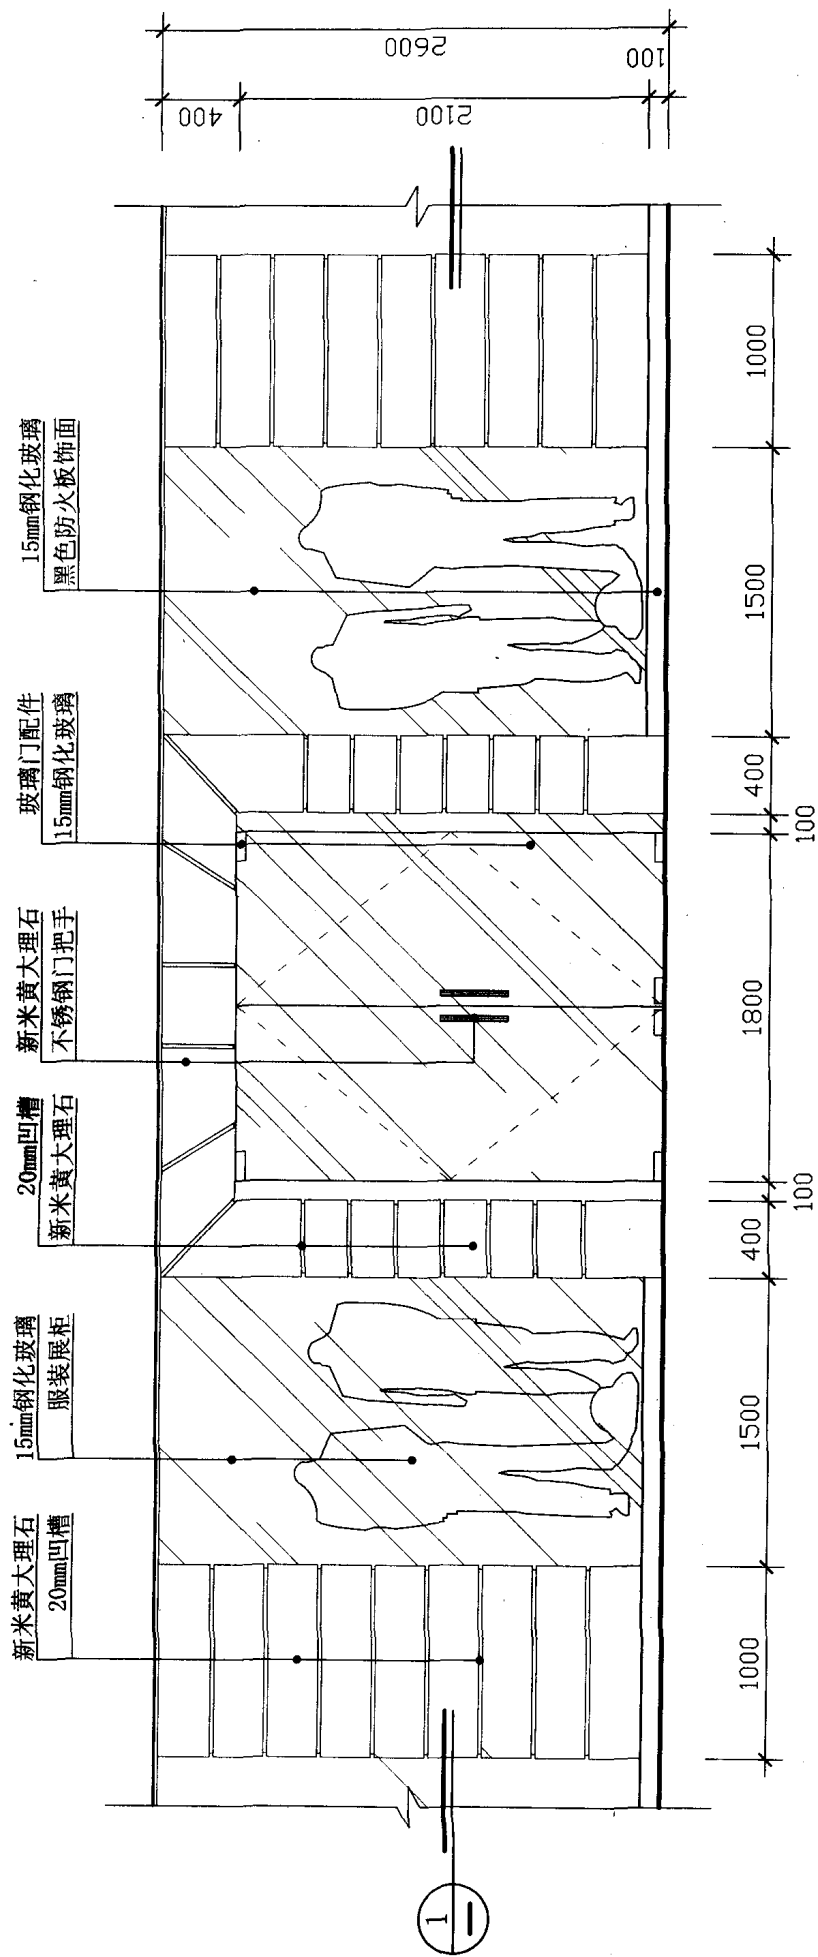


专卖店门面立面图

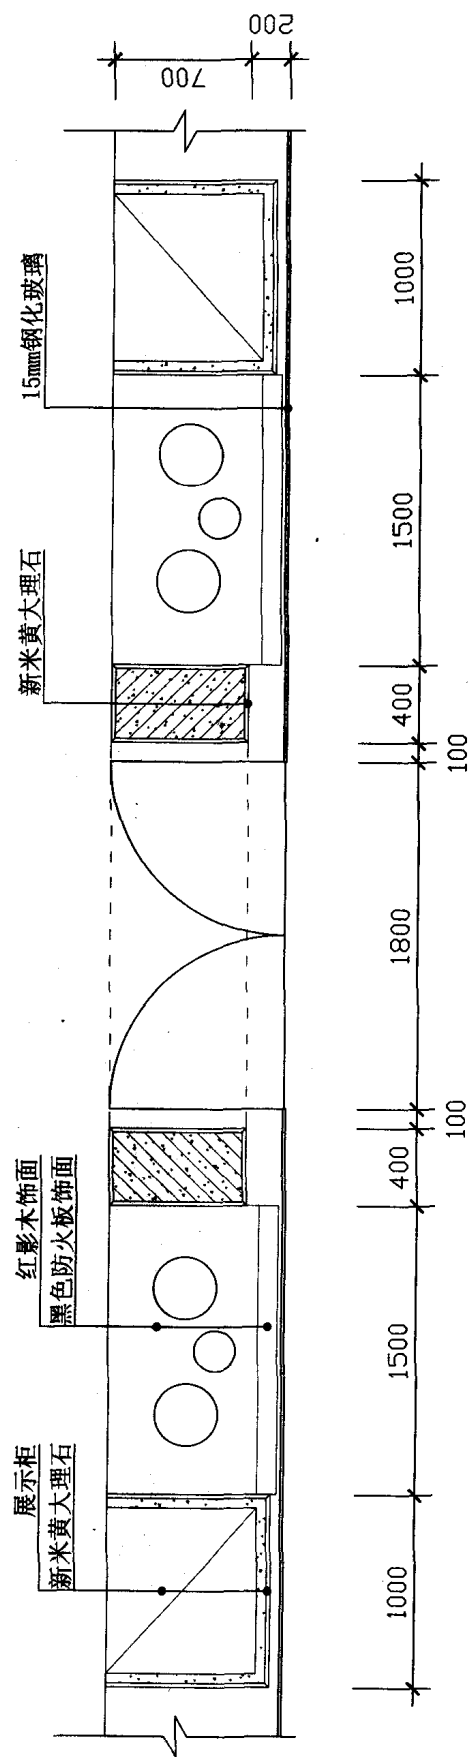


剖面图

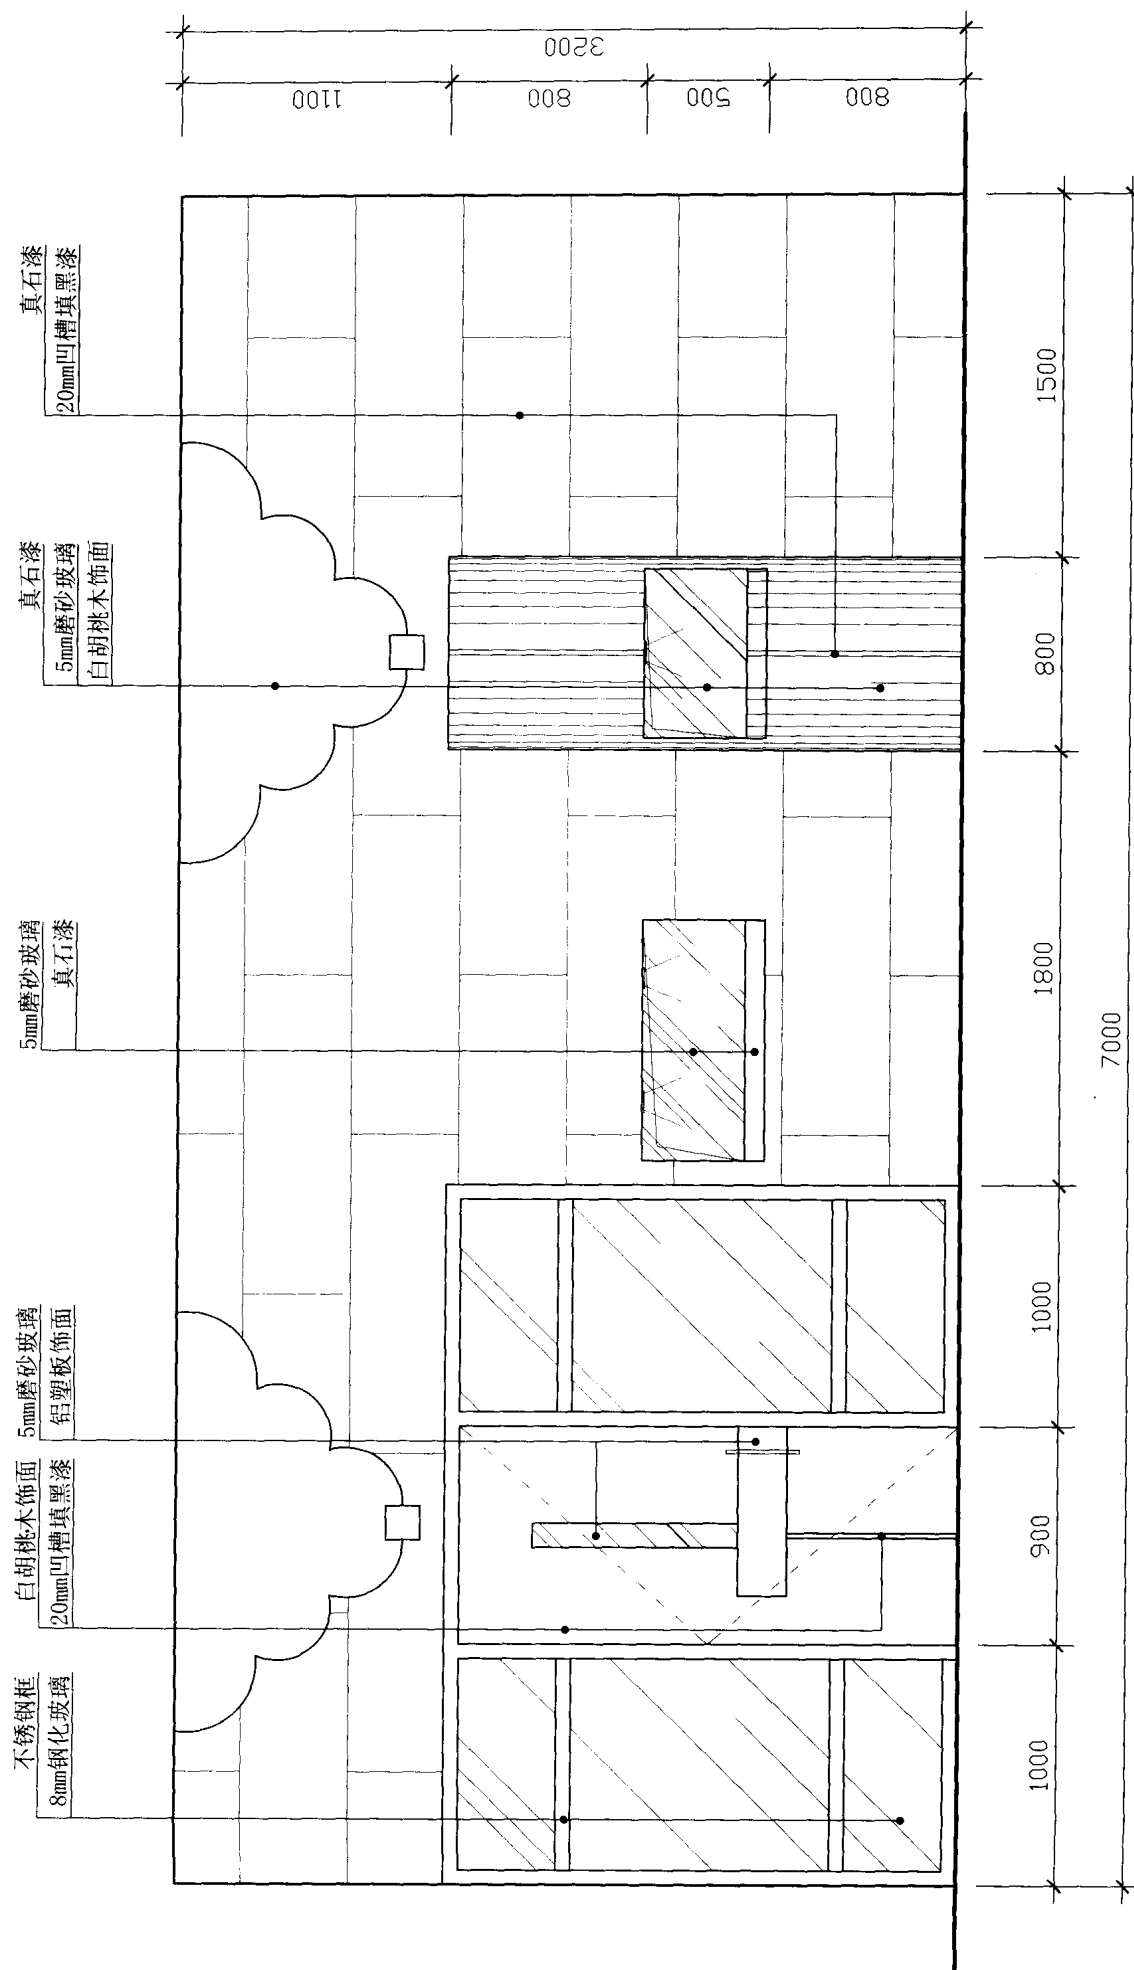

专卖店门面立面图

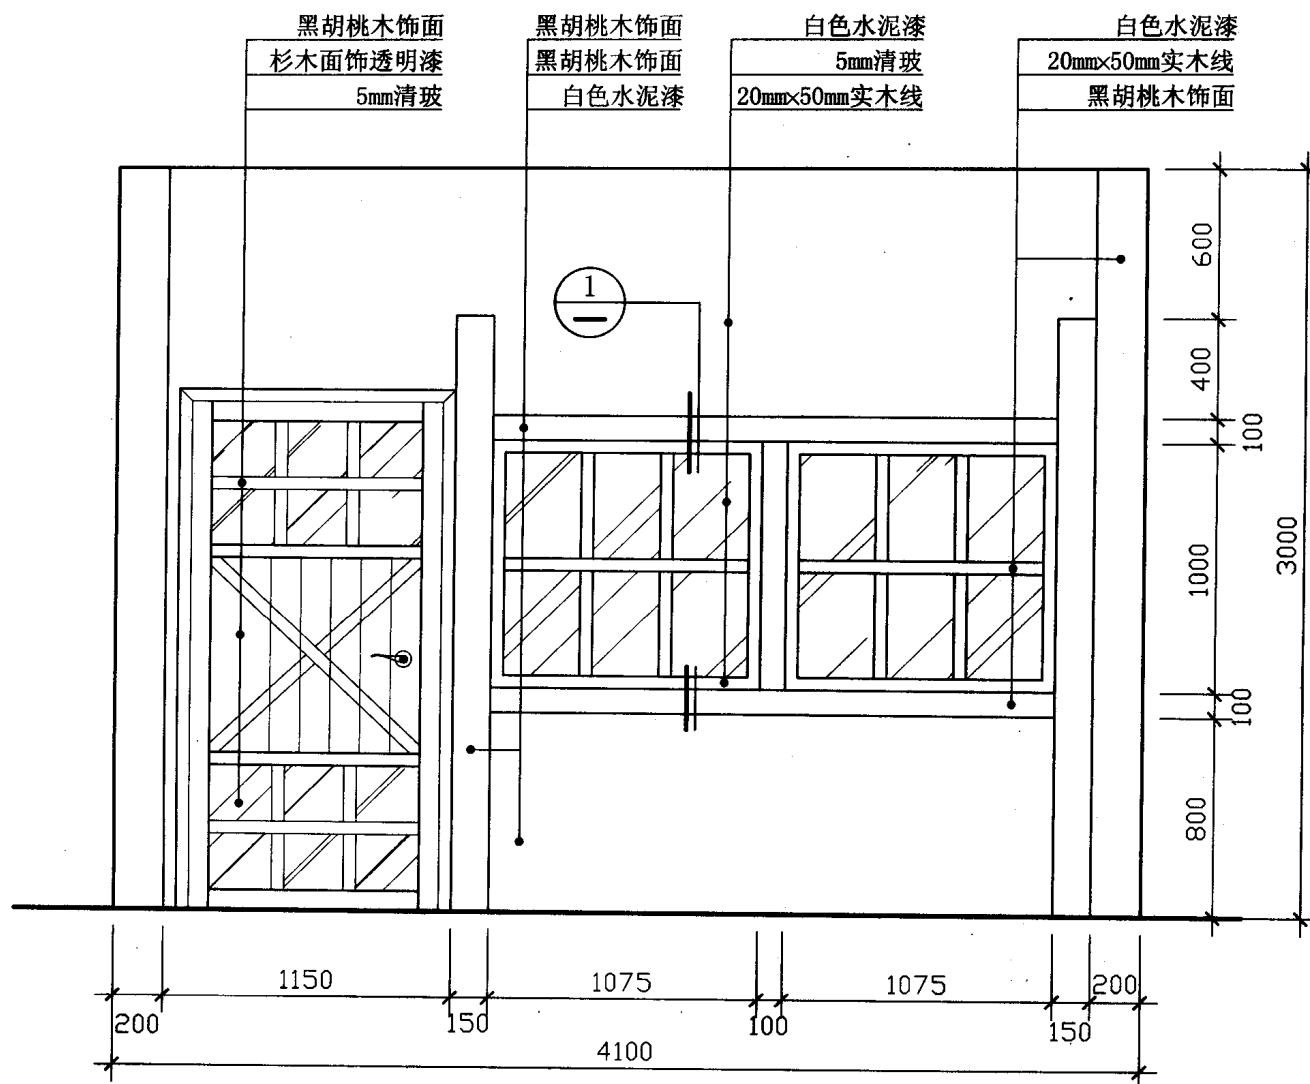


专卖店门面立面图

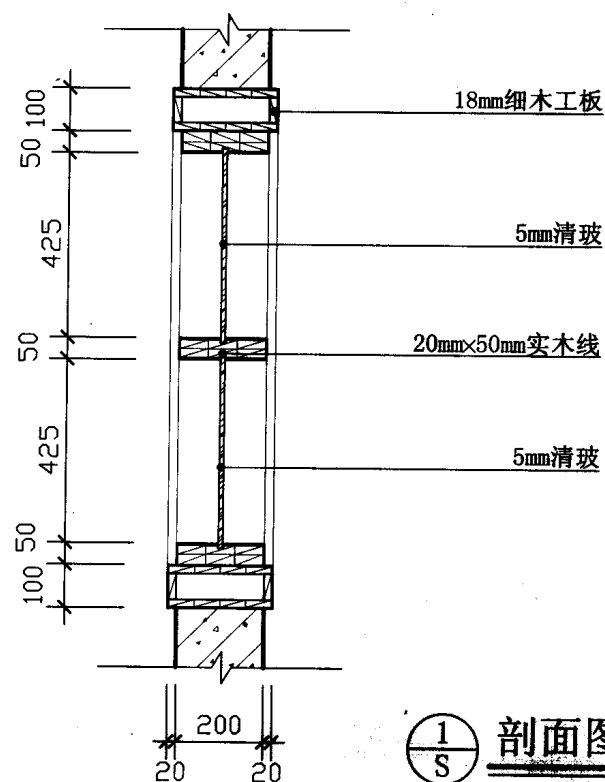


1/S 剖面图


侧面图

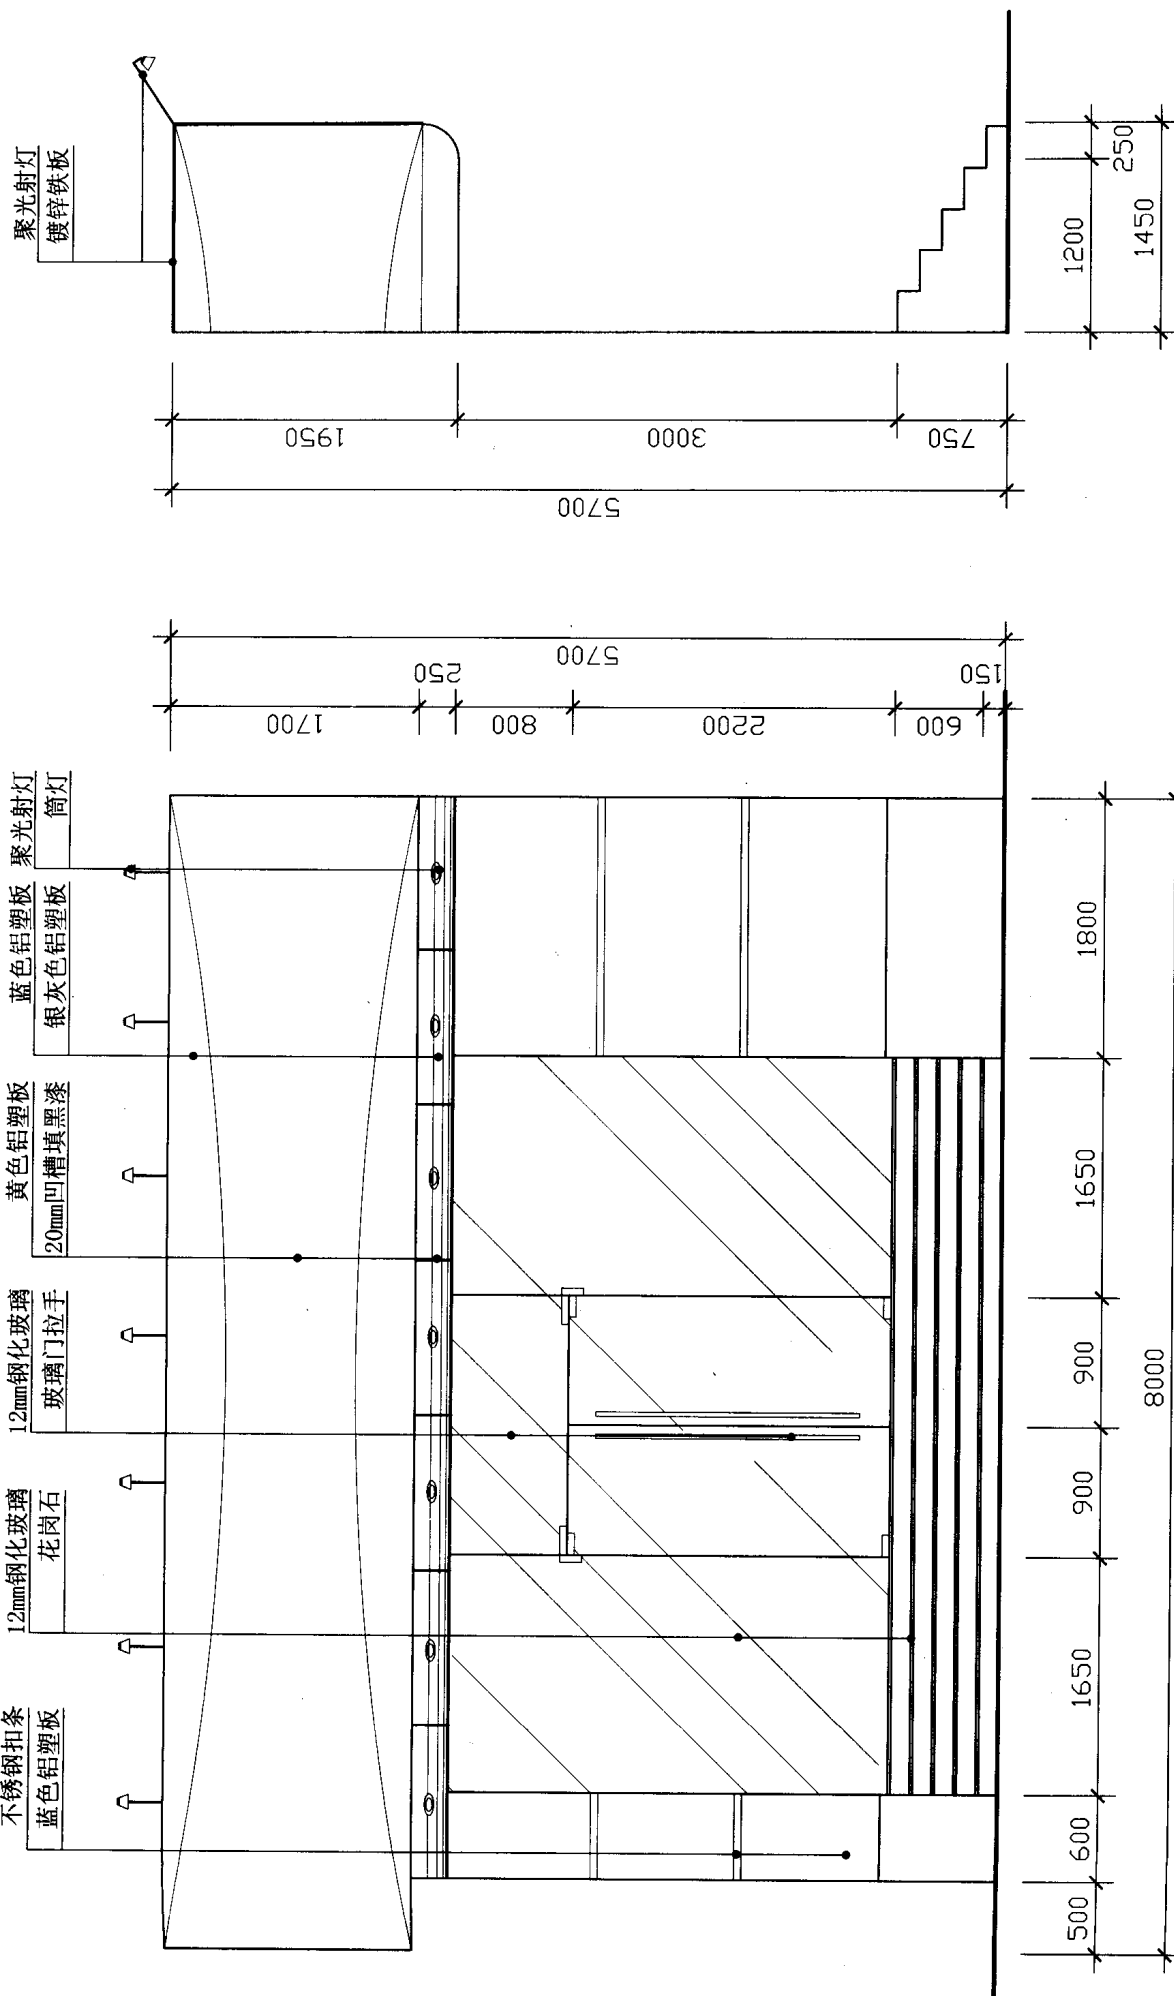


专卖店门面立面图

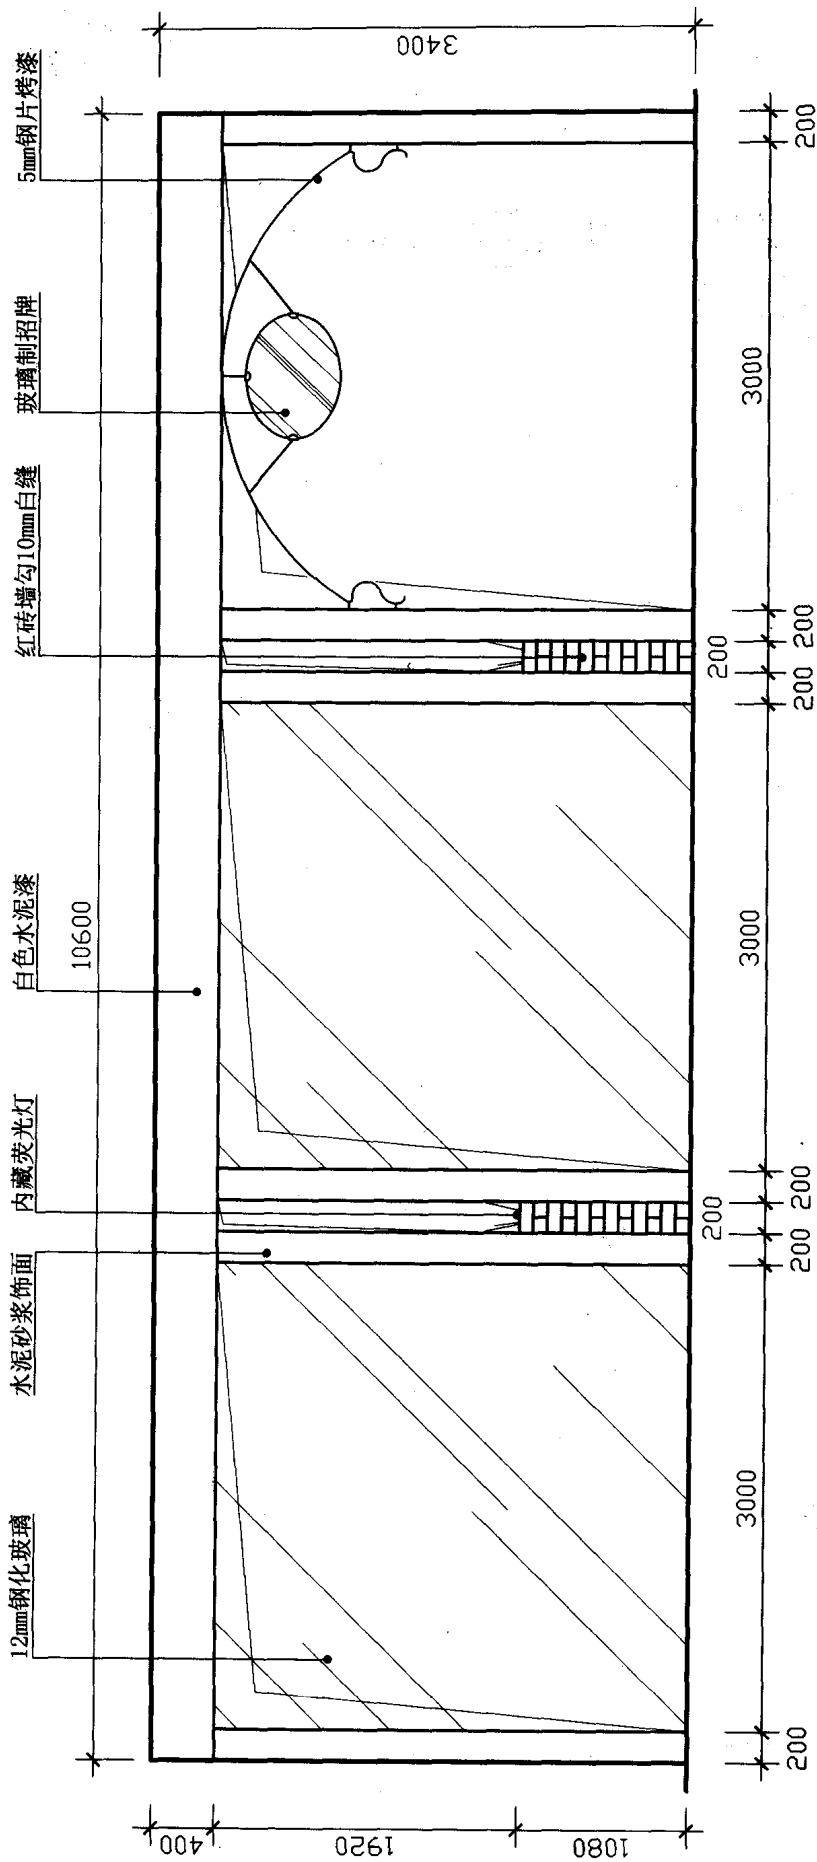


专卖店门面立面图

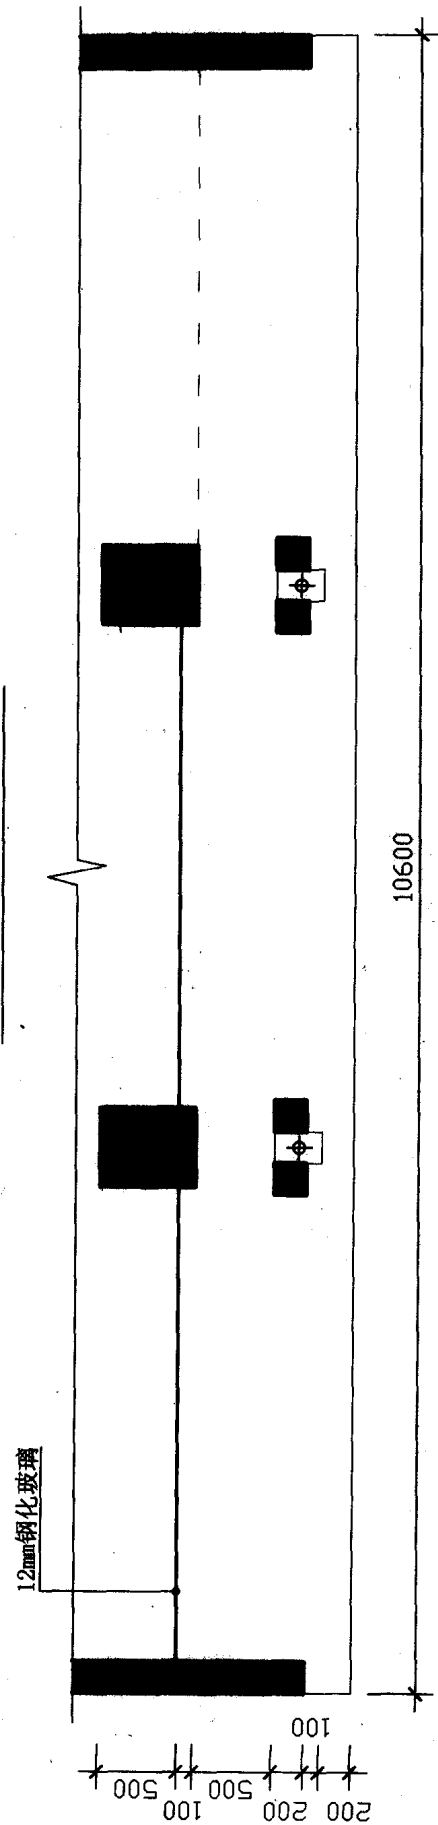


专卖店门面平面图

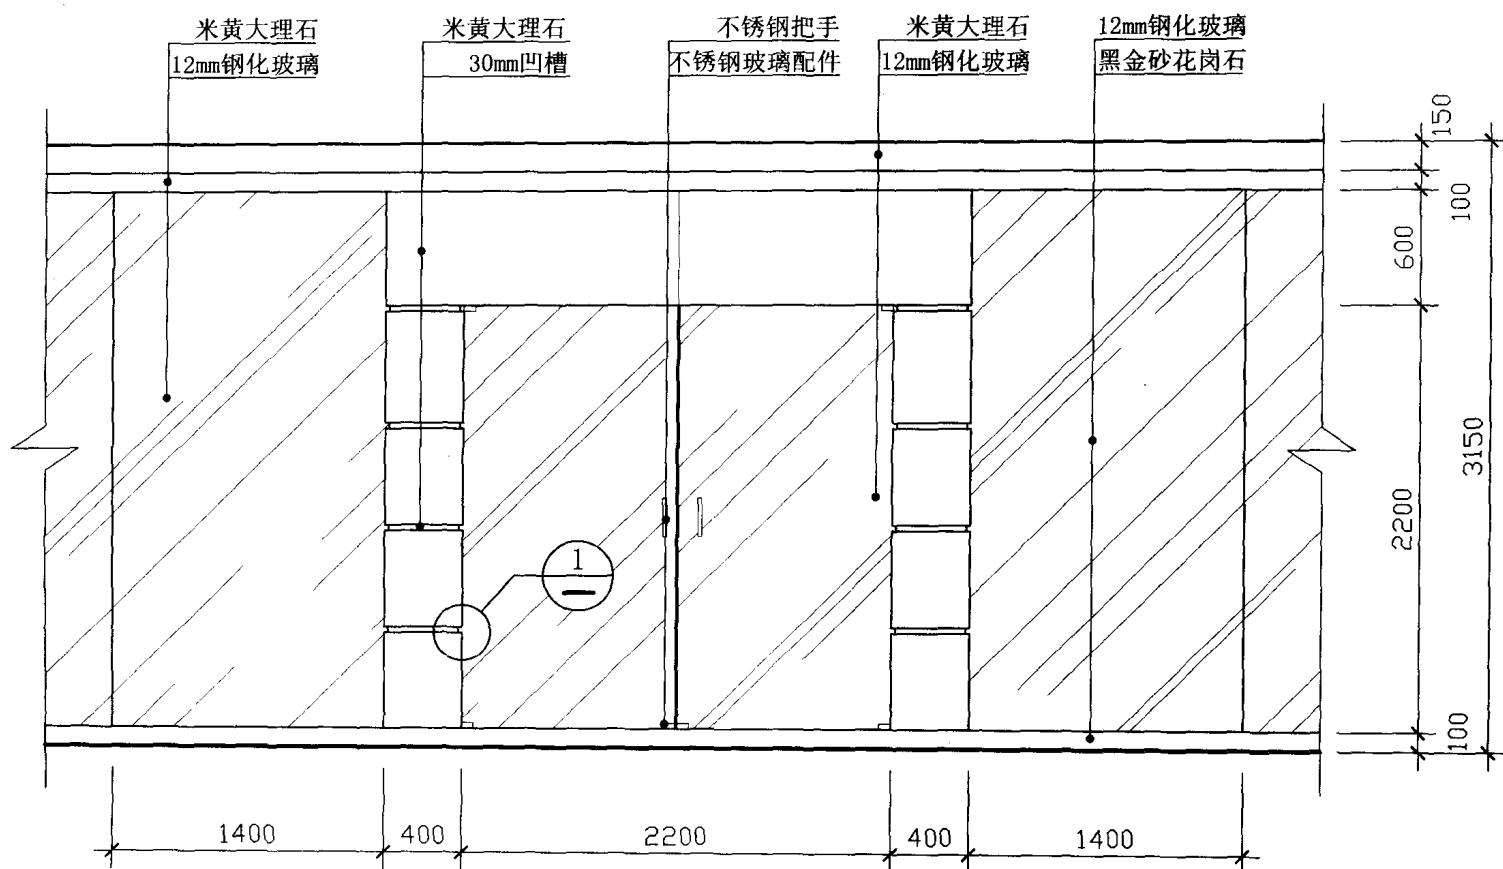


专卖店门面立面图

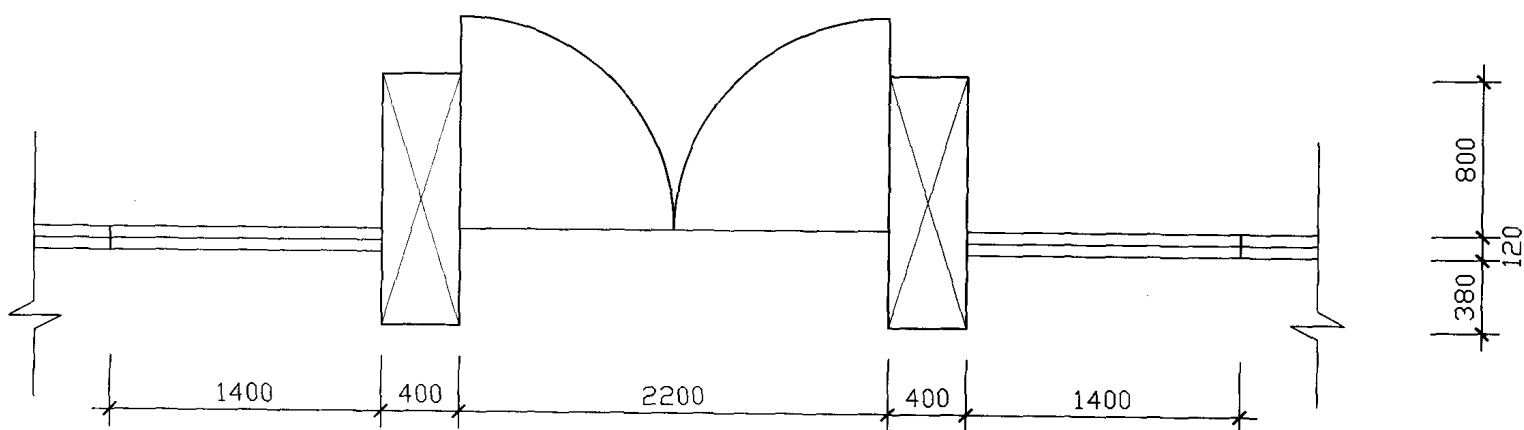


专卖店门面平面图

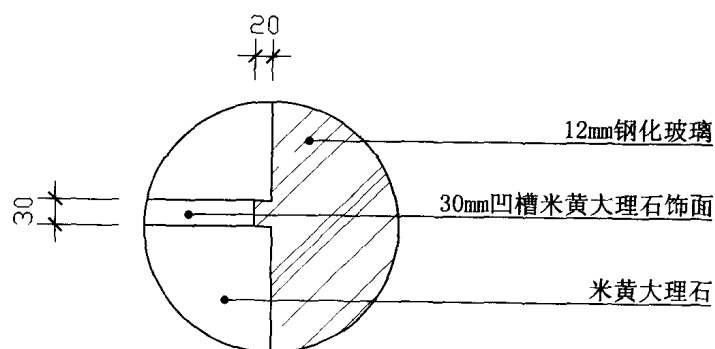


大样图

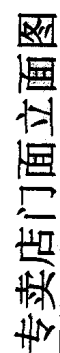


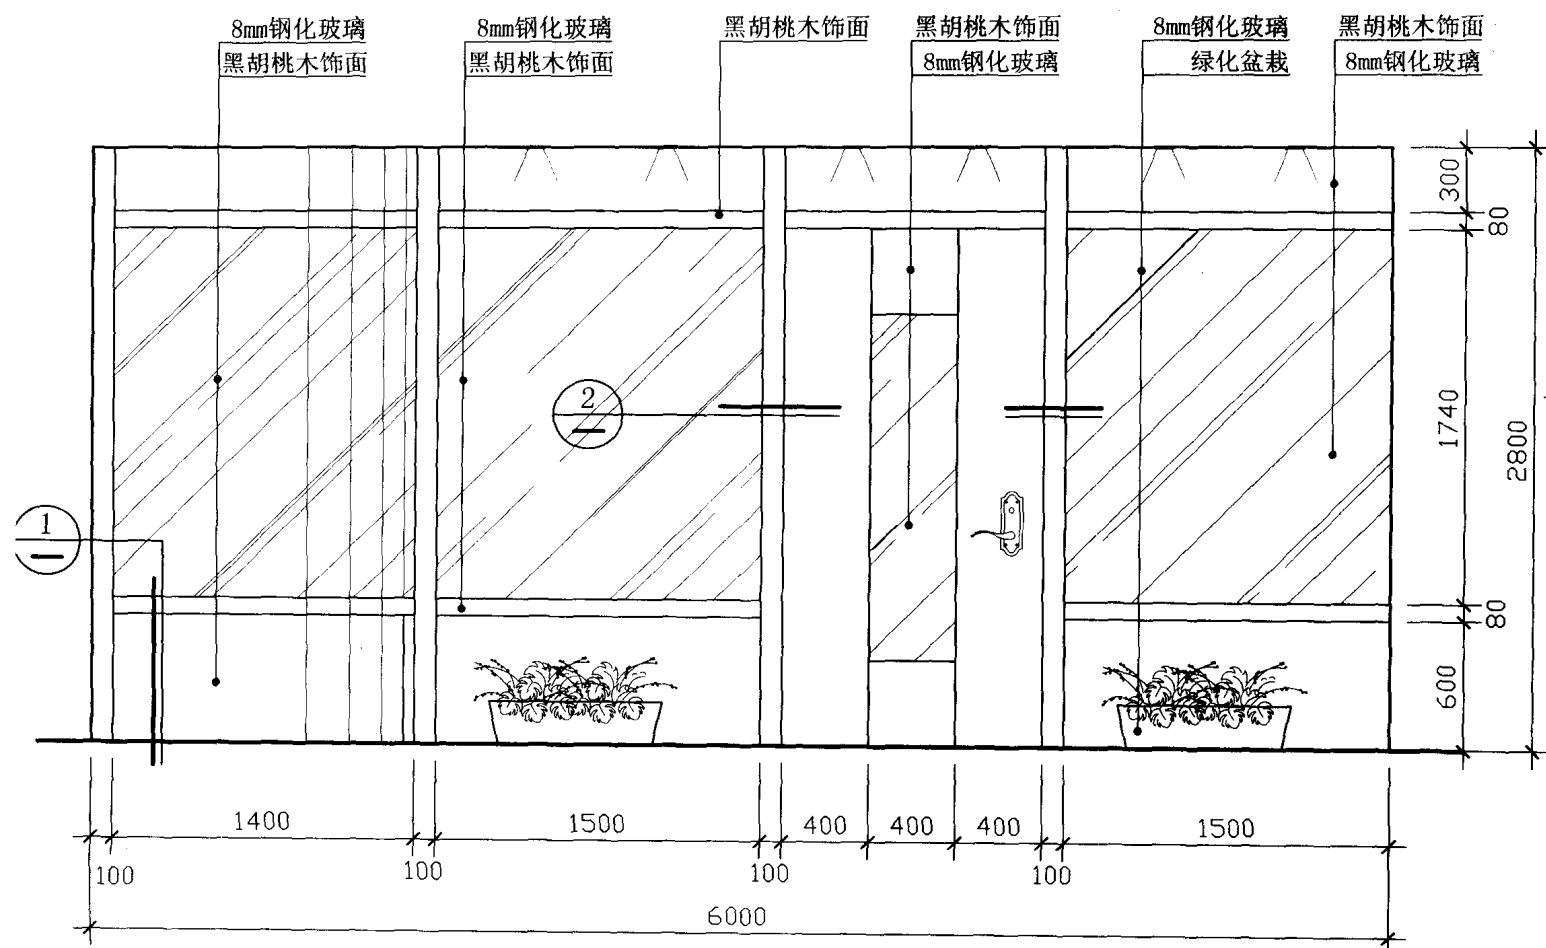


专卖店门面立面图

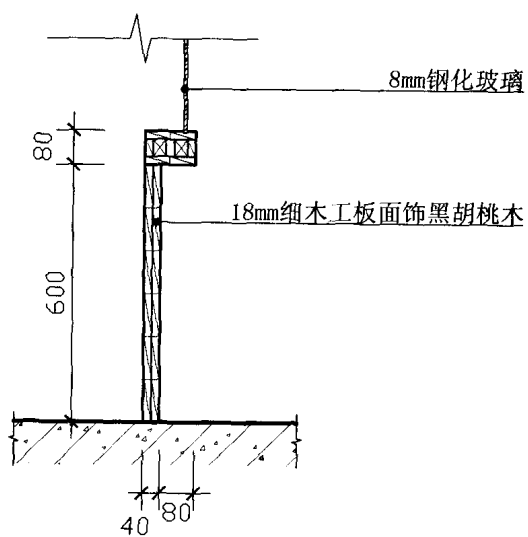


剖面图

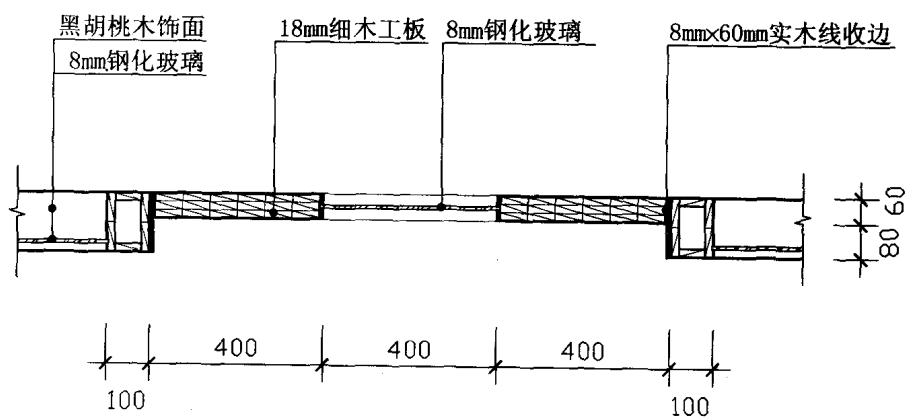


剖面图

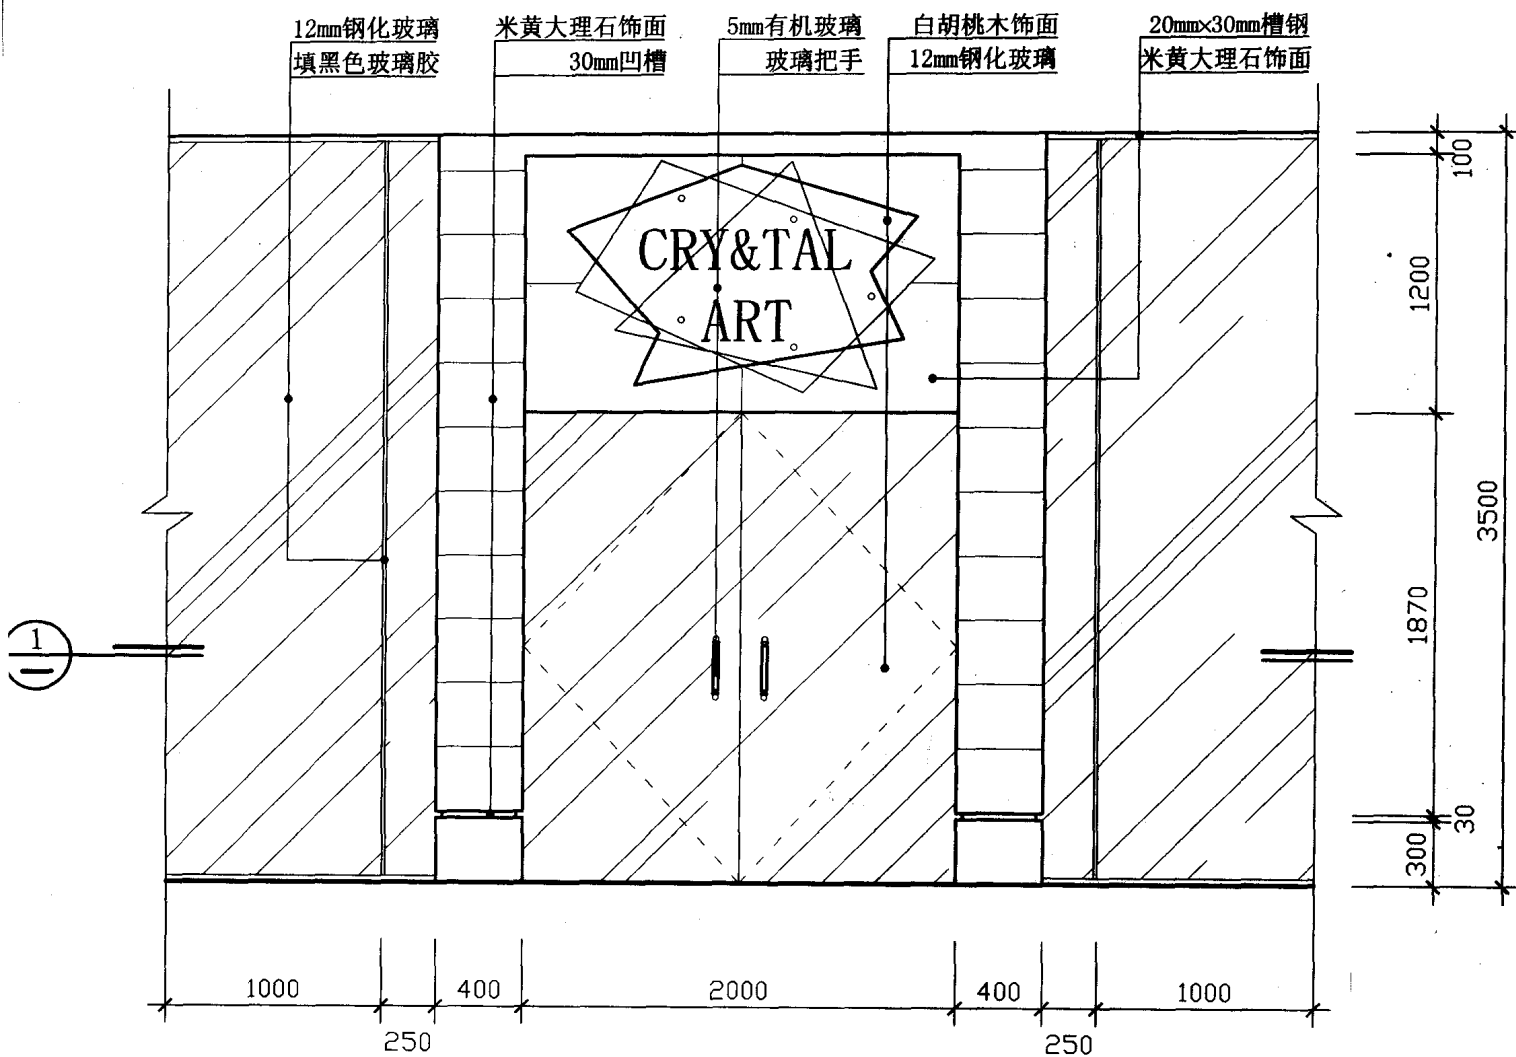


专卖店门面立面图

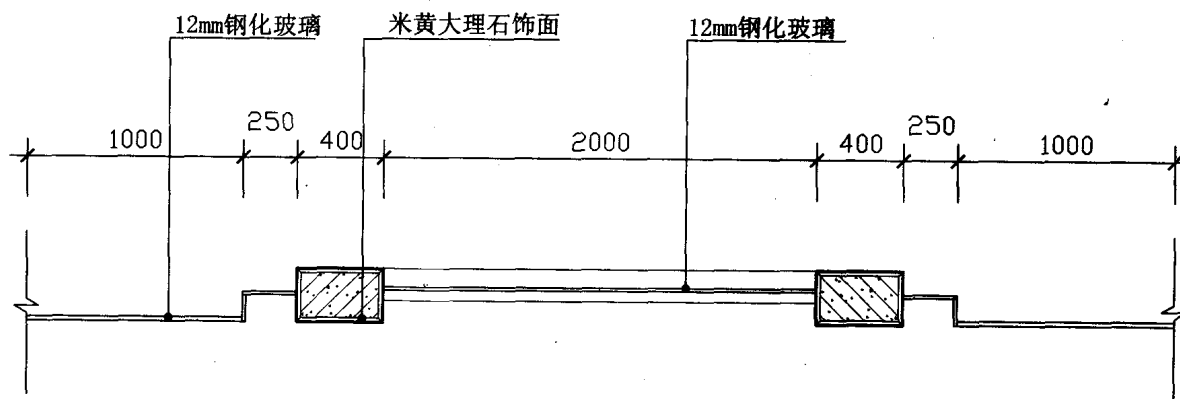

①/S 剖面图

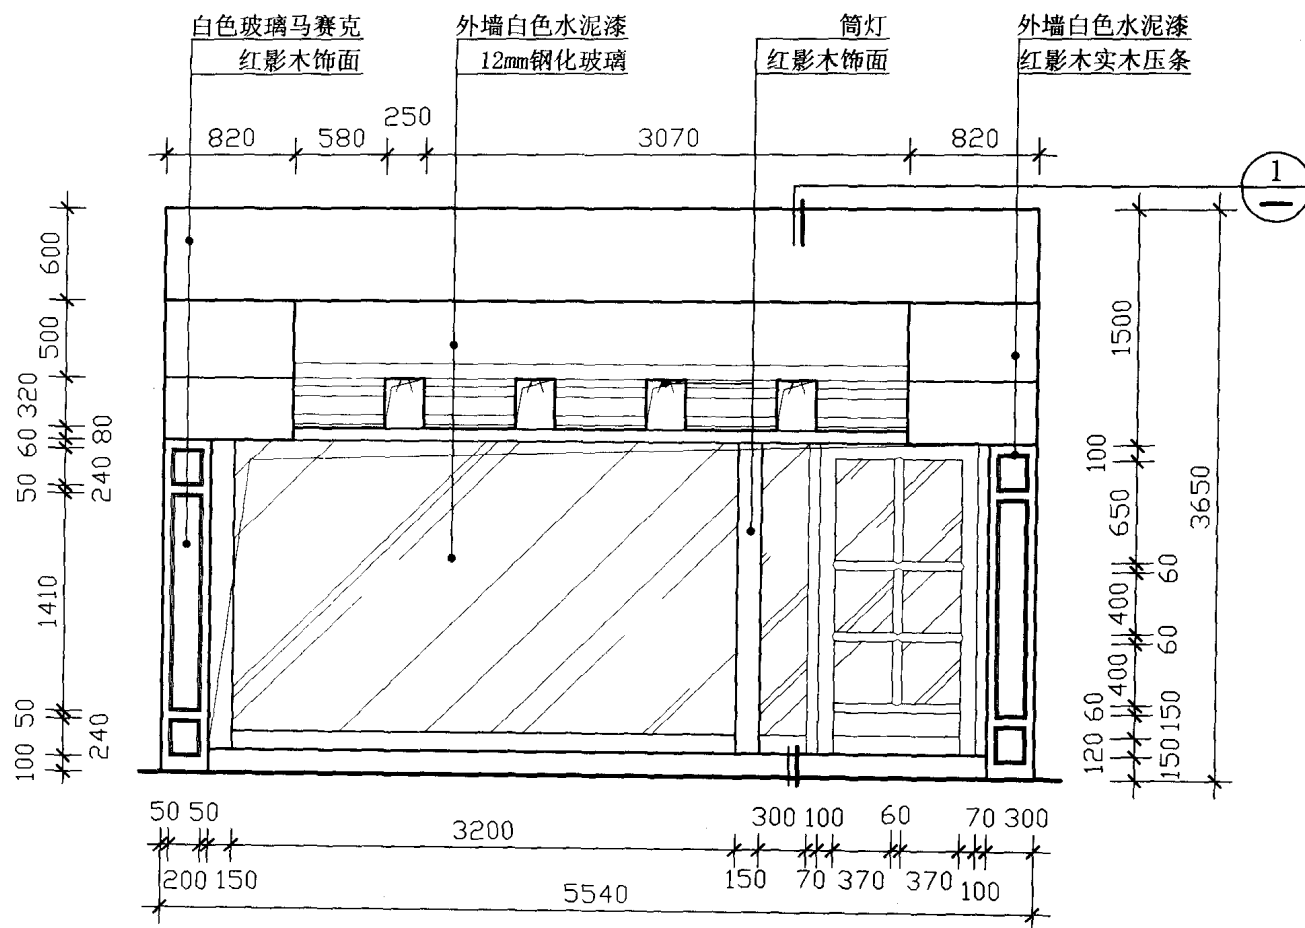

专卖店门面立面图

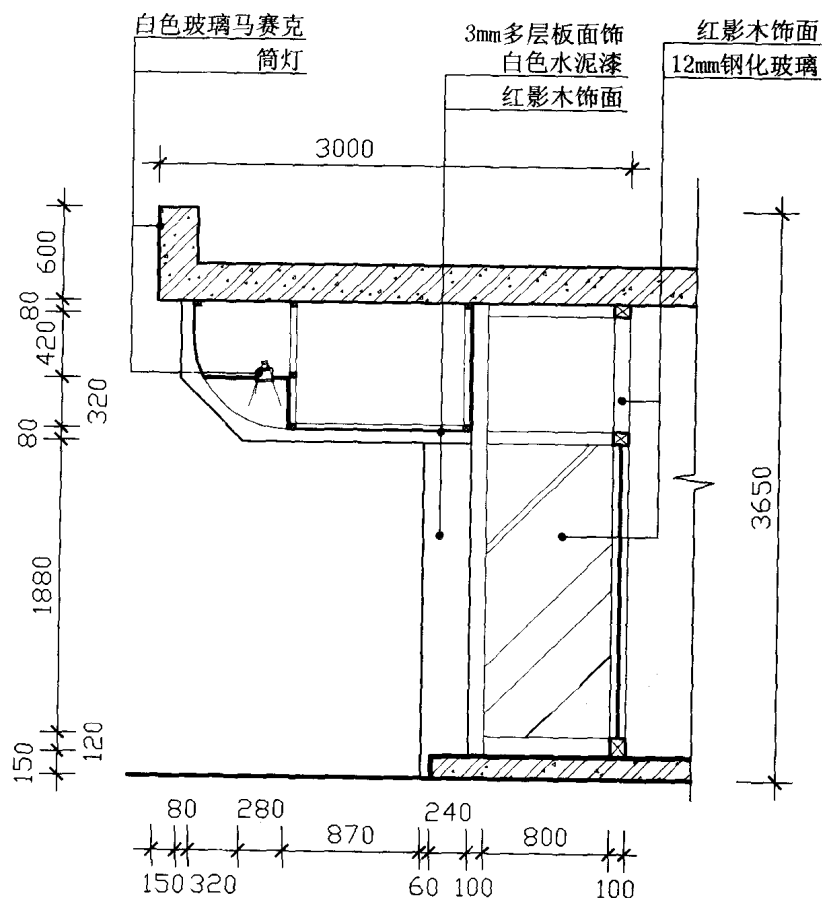

剖面图