


高等院校建筑专业

民用建筑设计选

郑州工学院土建系主编


河南科学技术出版社

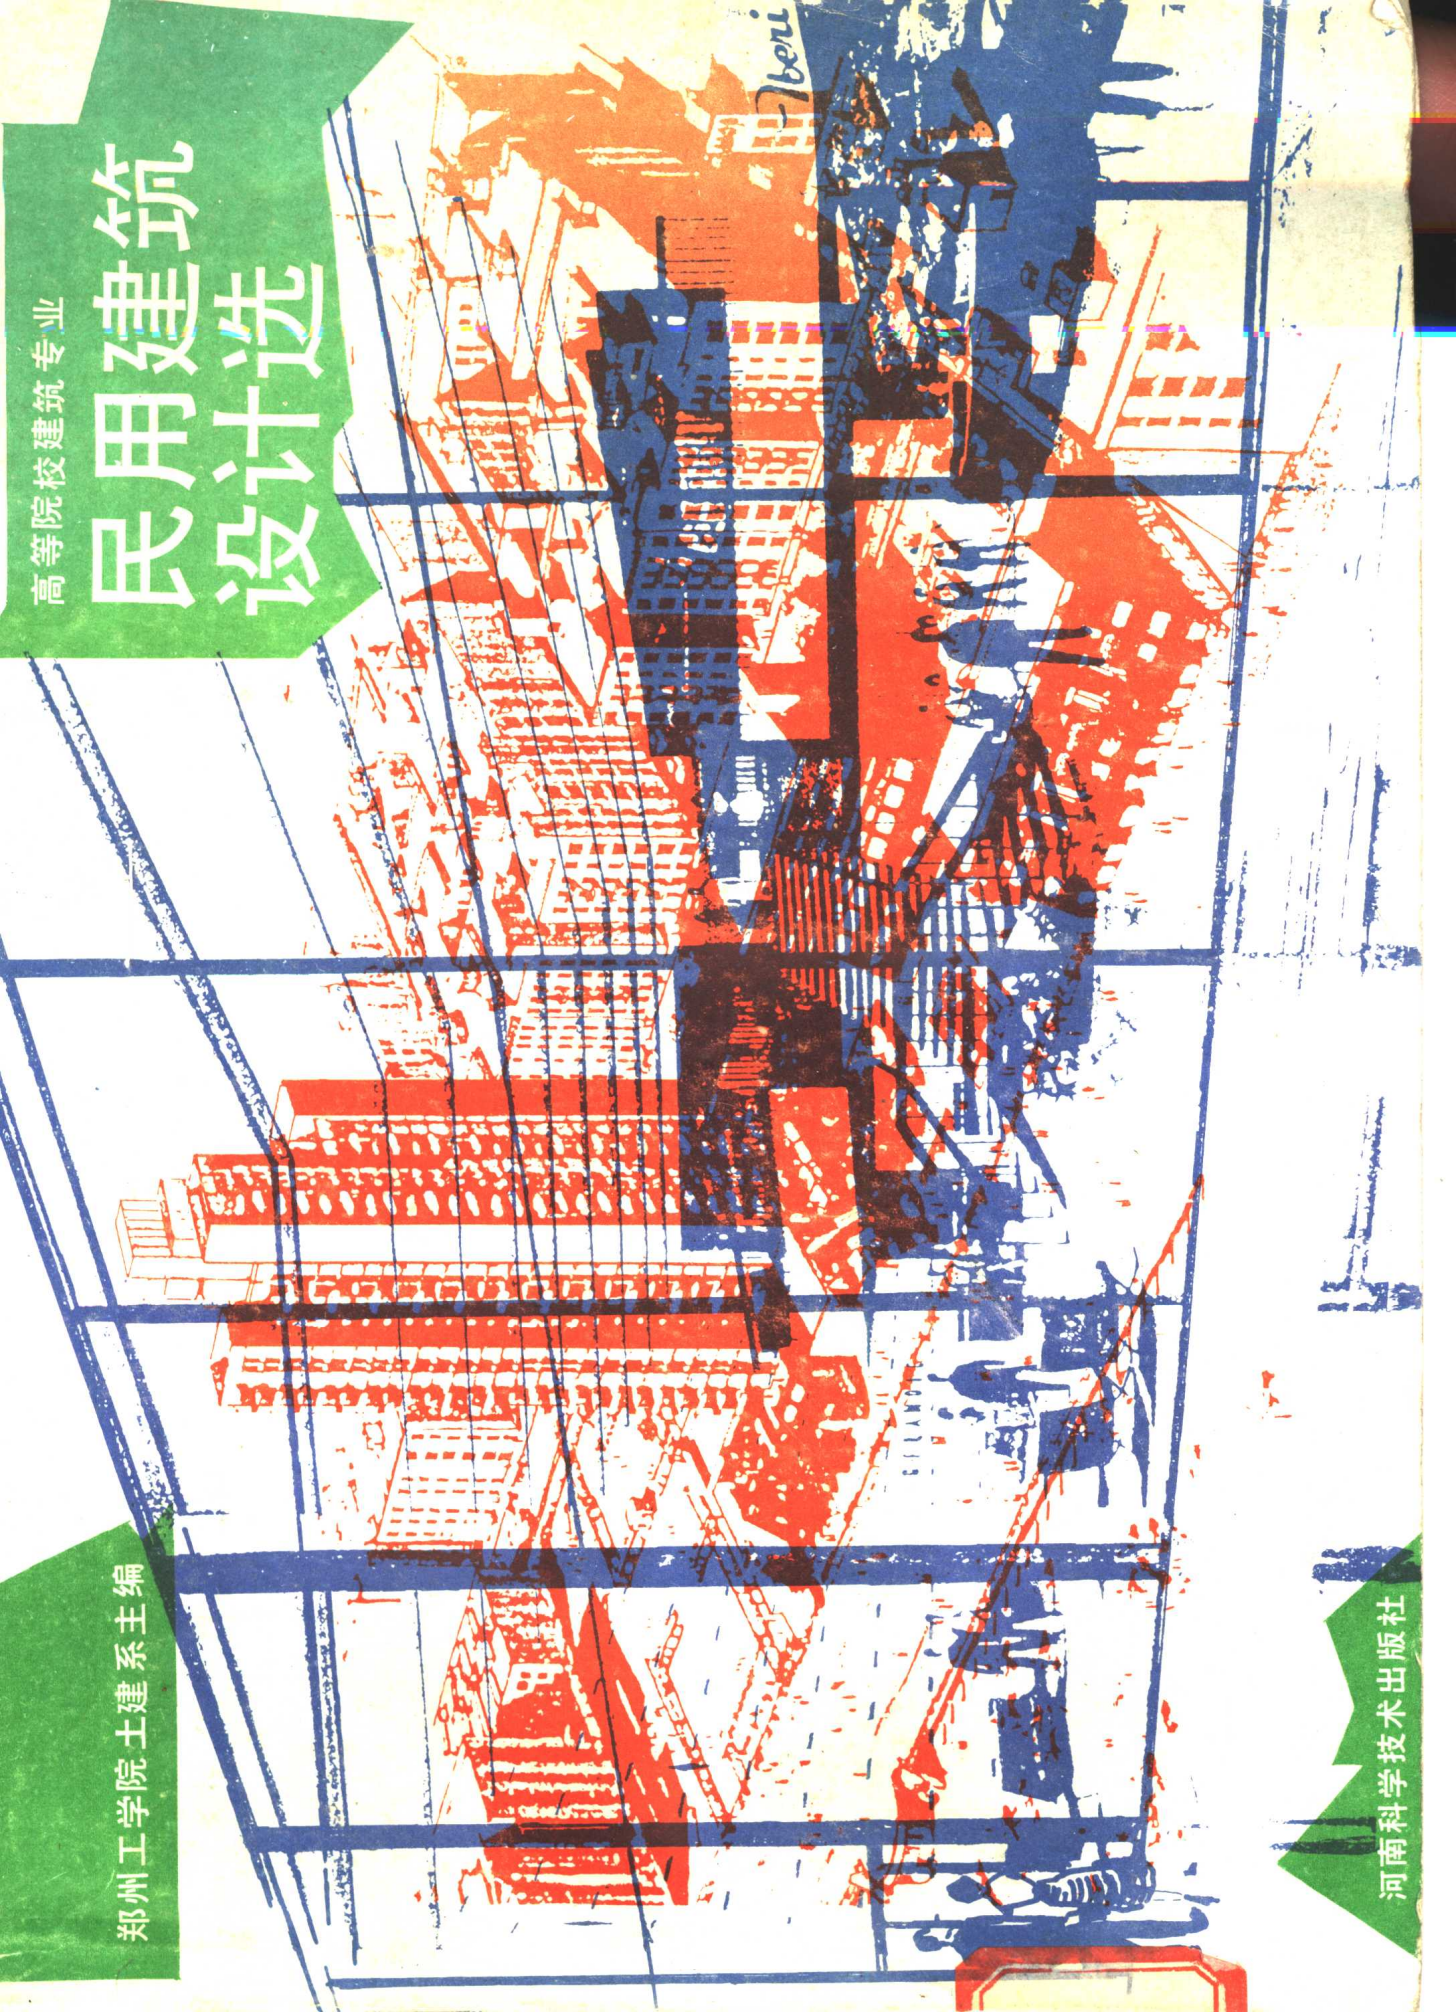

高等院校建筑学专业

民用建筑设计选

郑州工学院土建系主编

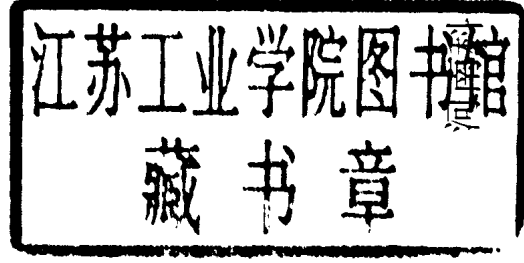

科学技术出版社

高等院校建筑专业

民用建筑设计作品选

郑州工学院土建系主编

责任编辑 马文翰

河南科学技术出版社出版

河南第一新华印刷厂印刷

河南省新华书店发行

787×1092毫米16开本 12.75印张 291千字

1988年12月第1版 1988年12月第1次印刷

印数: 1—8,000册

ISBN 7-5349-0312-2 T·313

定价: 5.70元

出版者的话

全国高等院校建筑专业学生《民用建筑设计选》终于与读者见面了。在这本书中,汇集了80年代以来14所高等院校学生设计中较为优秀的作品100余例,包括景点小筑、居住小区、幼儿园、图书馆、学校、文化展览、交通与旅馆建筑等九大部分,其中绝大部分为生活居住与公共建筑设计,它们与人民的物质文化生活息息相关。这些方案在构思上、课题深度上、制图与表现手法上,反映了年轻一代建筑师的培养与成长历程。

我们出版书的目的,在于适应建筑事业的腾飞发展,为广大的建筑师、设计师、建筑企业的工程技术人员、企业家以及广大人民群众,提供一个借鉴的

机会,借以开拓视野、解放思想、更新观念,为人民群众、为企业单位设计出更多更好的作品来。在于帮助高等院校建筑专业的学生们更好地掌握设计入门与基本功;启发学生们的创作思想,探索多种解决方案的思维能力,培养其散发思维。同样,它对于建筑企业的广大工程技术人员、管理人员,以及各种建筑培训班、建筑学校、职工夜校的师生们,都有一定的参考价值。

1988. 7

写在前面

建筑设计教学是贯穿在四年、五年制的建筑学专业学习中的一条主线。多年来,围绕改革设计教学,各院校开展了从设计基础、课题选择、原理讲授、教学方法、学科交叉与渗透等方面的研究与探讨。学生们的设计作业正是反映了教学改革的一个重要方面,是教师与学生们辛勤劳动成果。

我们在各院校的大力协作与支持下,将14所院校建筑学专业学生设计作品汇集出版,以期达到相互交流、学习的作用。这十四所高校是(以笔画为序):上海城建学院,天津城市建设学院,内蒙古工学院,北京工业大学,西安冶金建筑学院,江西工业大学,合肥工业大学,吉林建筑工程学院,华南工学院,河北工学院,哈尔滨建筑工程学院,郑州工学院,浙江大学,湖南大学。

图集选例,是80年代各院校学生设计中较优秀的作品。它无论在方案的构思、课题的深度,或是作图与表现技巧上,不仅对于学生的学习有所帮助,而且对广大建筑设计者以及教学人员也会有所启示。

图集的选例以一二年级的课题为主,适当增加了部分三年级的课题。选例的重点放在一、二年级的课题上,这有利于帮助建筑设计方法入门与表现技巧基本功的训练。有利于启发学生的创作构思、探索多种解决方案的能力,培养发散式思维。没有这种借鉴对于要“入门”的学生显得更为重要。

为了达到较好的印刷与出版效果,学生们对作品重新进行了黑白钢笔画加工,这将更好地发挥这本图集的作用。

各院校提供的建筑设计作业,由郑州工学院负责同志编,在顾馥保同志主持下,杨咸绪、李南宸等同志参加了编选工作。这是一次尝试性工作,在选题内容、编排、组织等方面,一定会存在不少缺点与问题,希广大建筑教育工作者、建筑师与读者提出宝贵意见。



郑州工学院土建系

一九八八、七


目 录

- | | | | |
|----|------|----|--------|
| 一、 | 景点小筑 | 六、 | 文化展览建筑 |
| 二、 | 住宅小区 | 七、 | 交通建筑 |
| 三、 | 幼儿园 | 八、 | 影剧院建筑 |
| 四、 | 学校建筑 | 九、 | 旅馆建筑 |
| 五、 | 图书馆 | | |


一、景点小筑

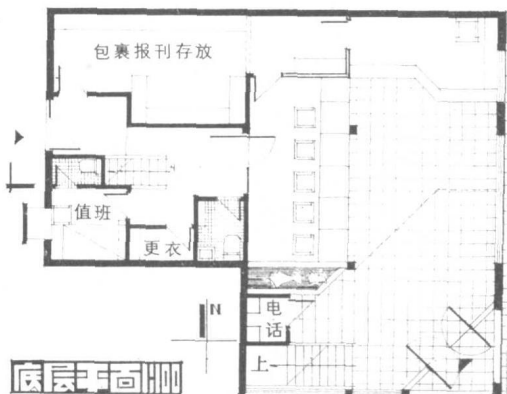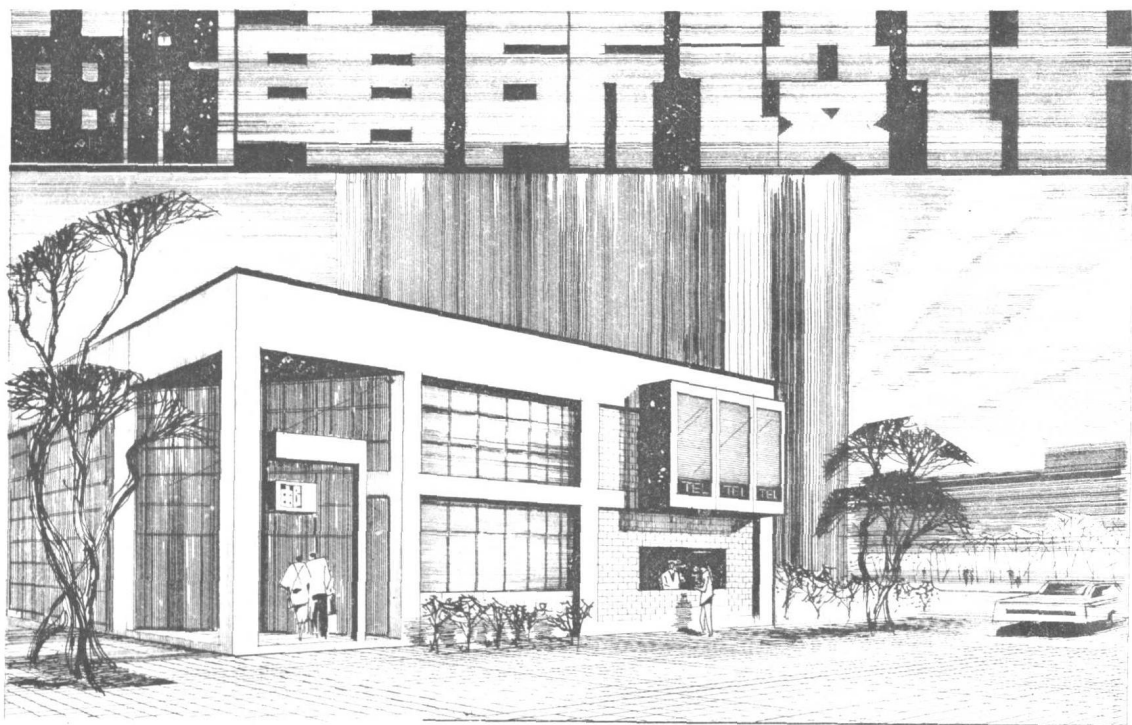

底层平面图

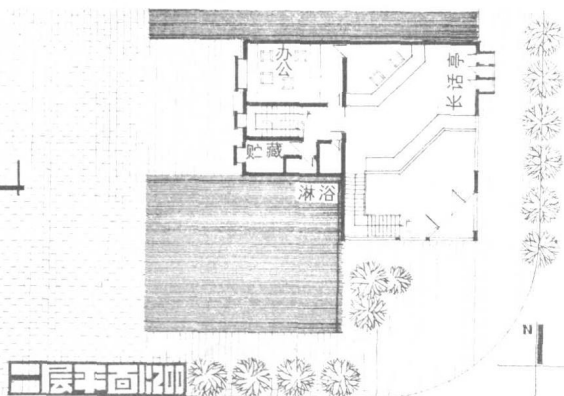

二层平面图

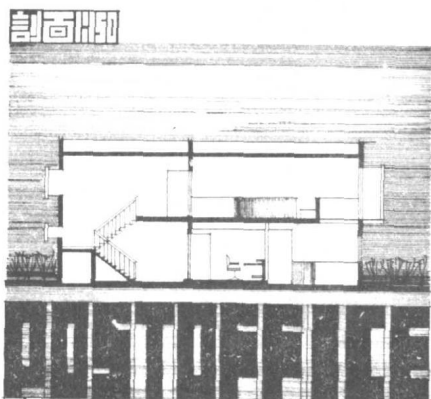



剖面图




立面图

上海城建学院 乐嘉琳

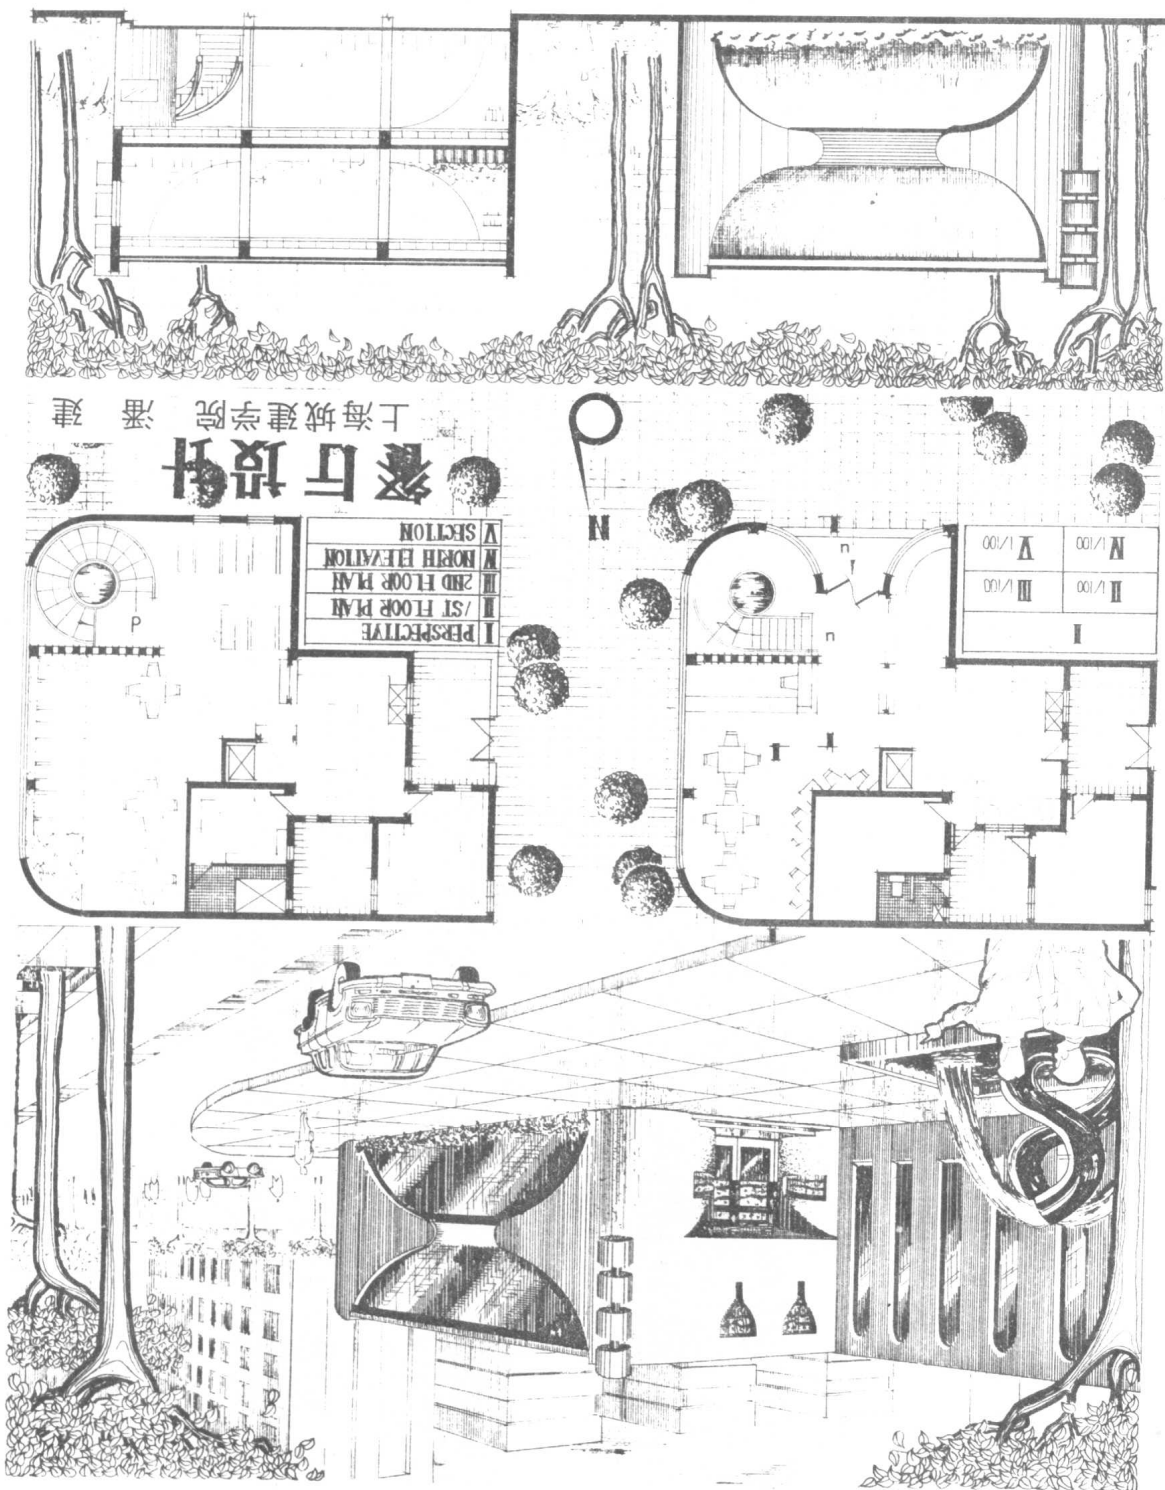


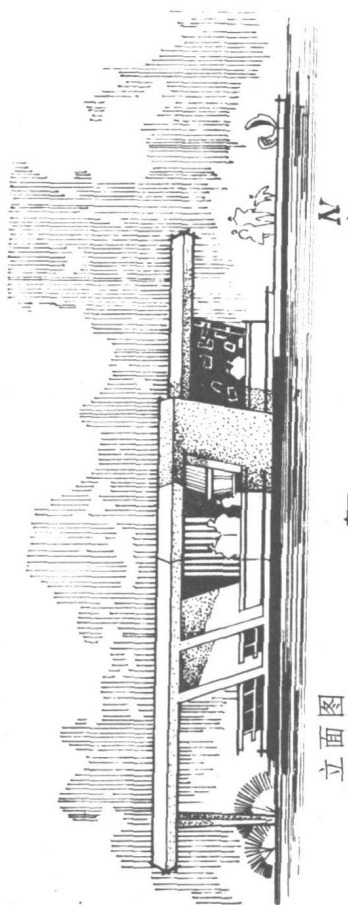

立面图

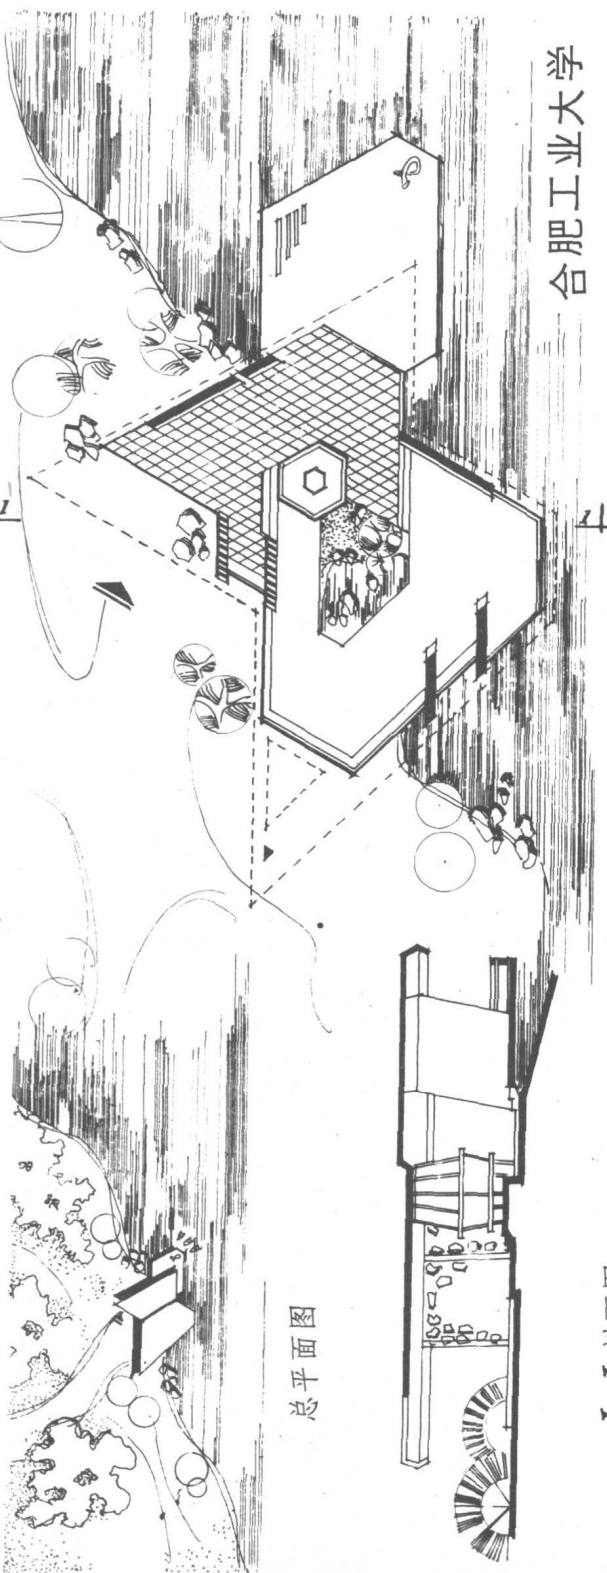

总平面图

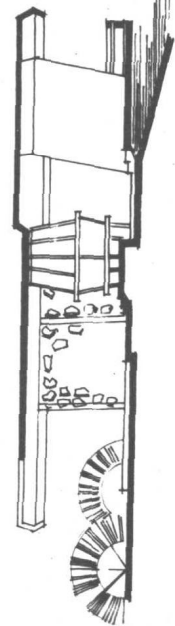

I-I 剖面图


平面图

合肥工业大学


郝赤彪




南立面图

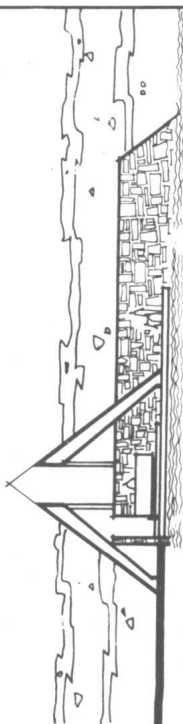

西立面图

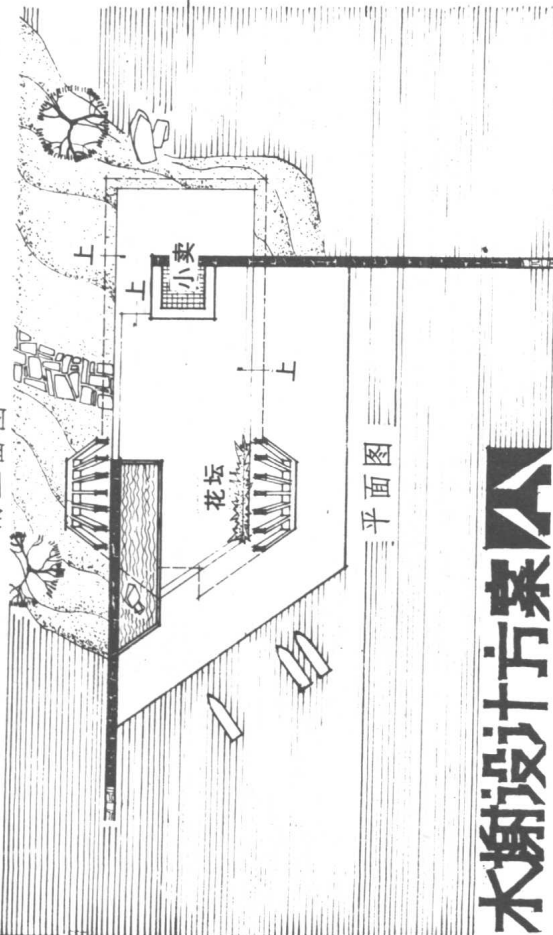


平面图

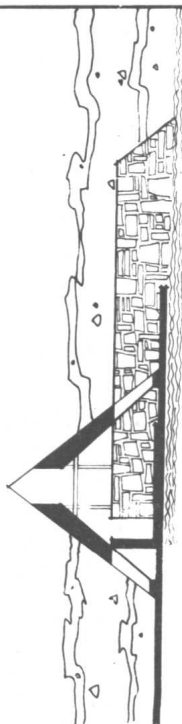


剖面图

木榭设计方案八


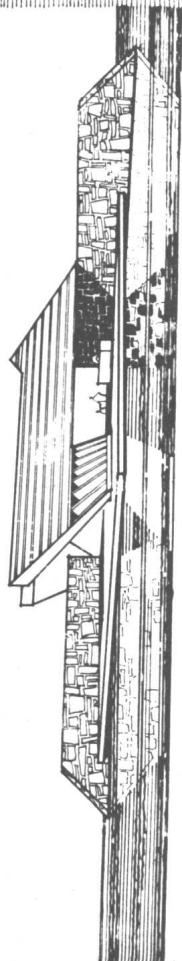


透视效果

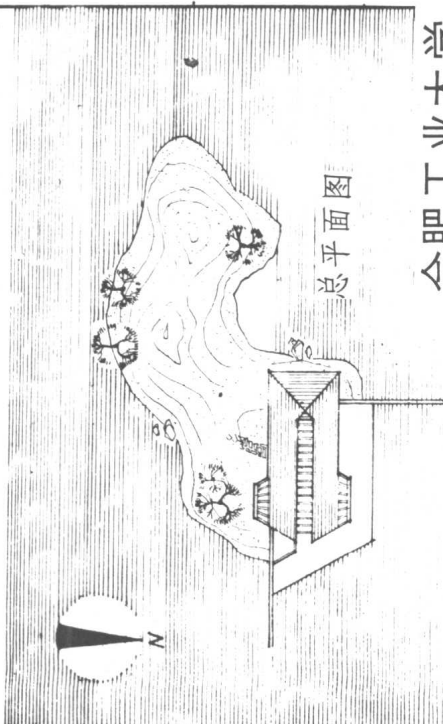



总平面图

合肥工业大学
王良

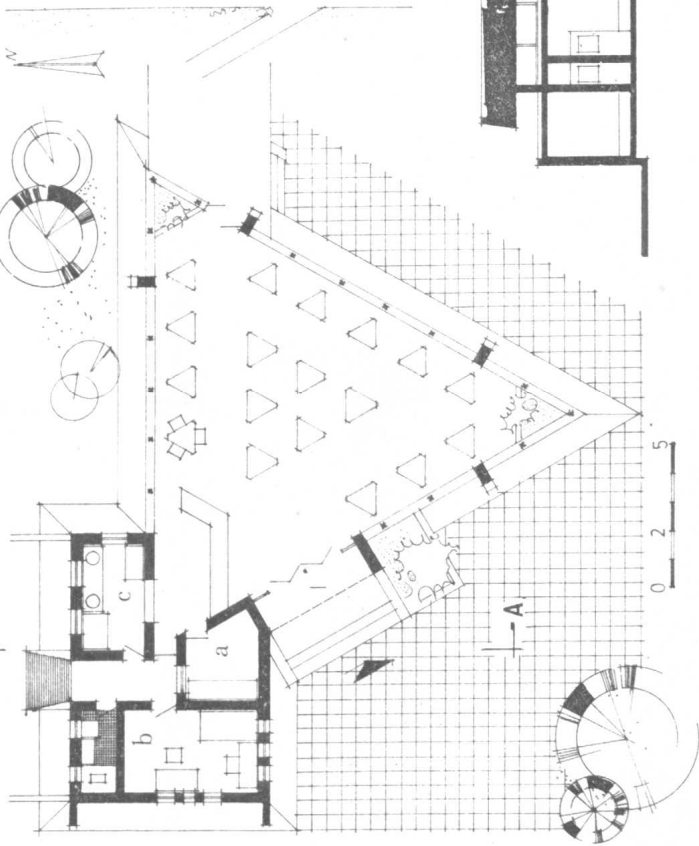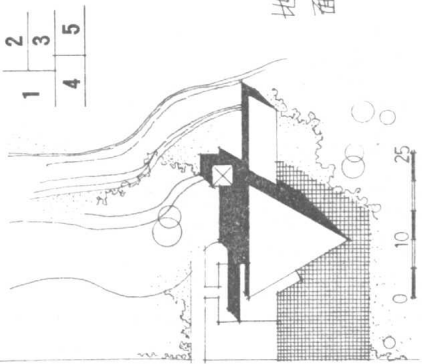


- 1 平面图
- 2 总平面图
- 3 AA剖面图
- 4 正立面图
- 5 西立面图


地点 某高校校园
面积 106 m²
业务 31 m²
办公 18 m²
总建筑面积 155 m²

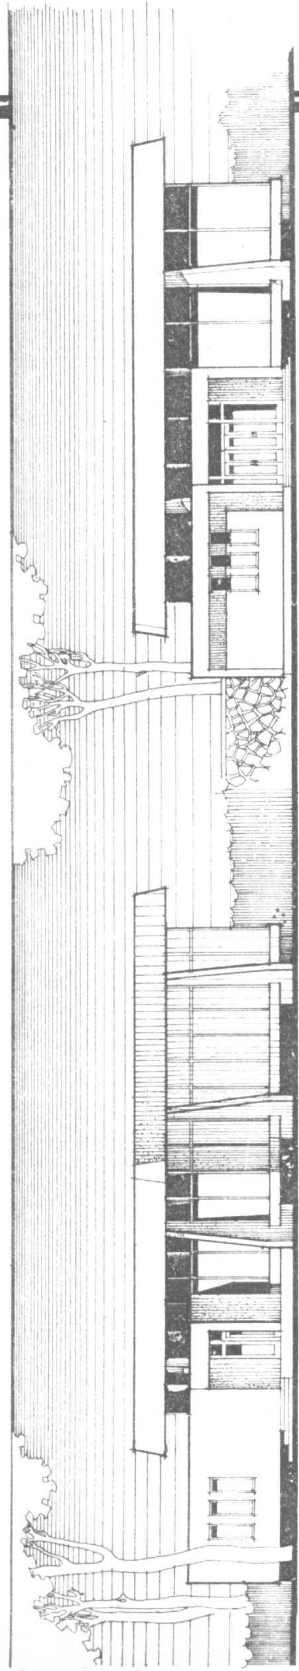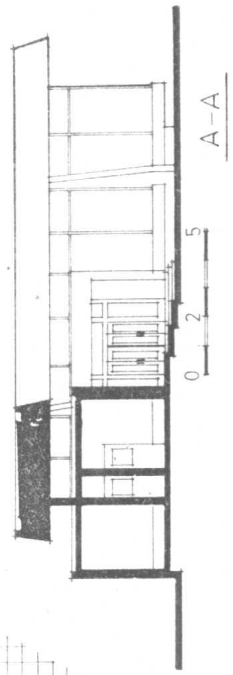

· 河北工学院 李奎信

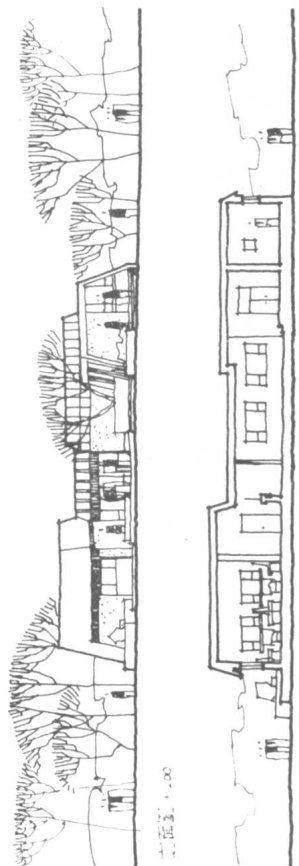


剖面图

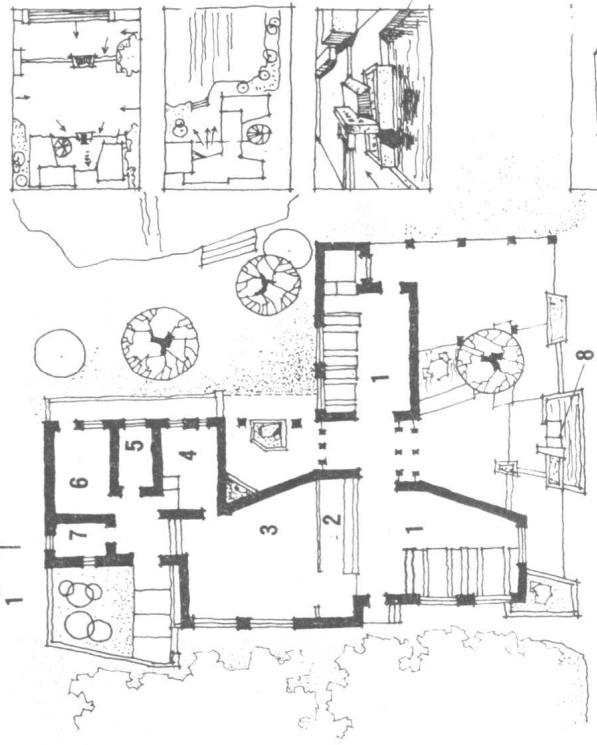

- 1. 餐厅
- 2. 厨房
- 3. 卫生间
- 4. 办公室
- 5. 标志
- 6. 休息
- 7. 卫生间
- 8. 标志


平面图

风景区小餐厅

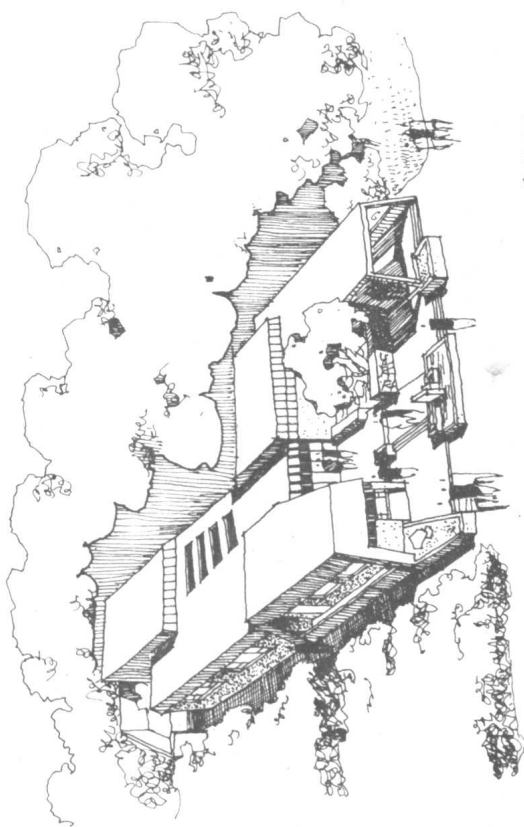

透视图


总平面图 0:4-8

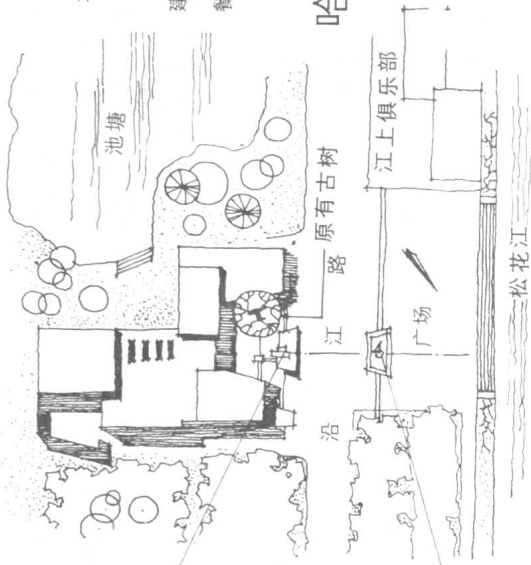

地点：松花江畔
斯大林公园
建筑面积：250 m²
餐厅座位：40座

哈尔滨建筑工程学院
苏丹

风景区小餐厅

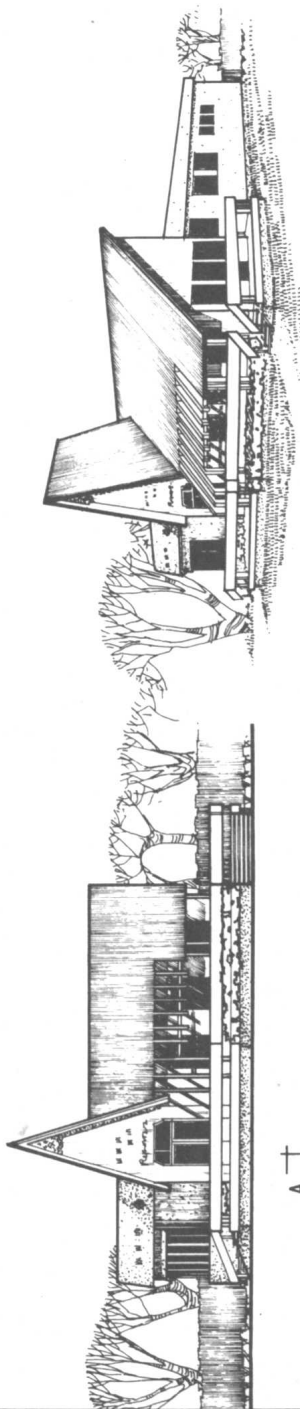


透视图

立面图

剖面图

平面图

总平面图

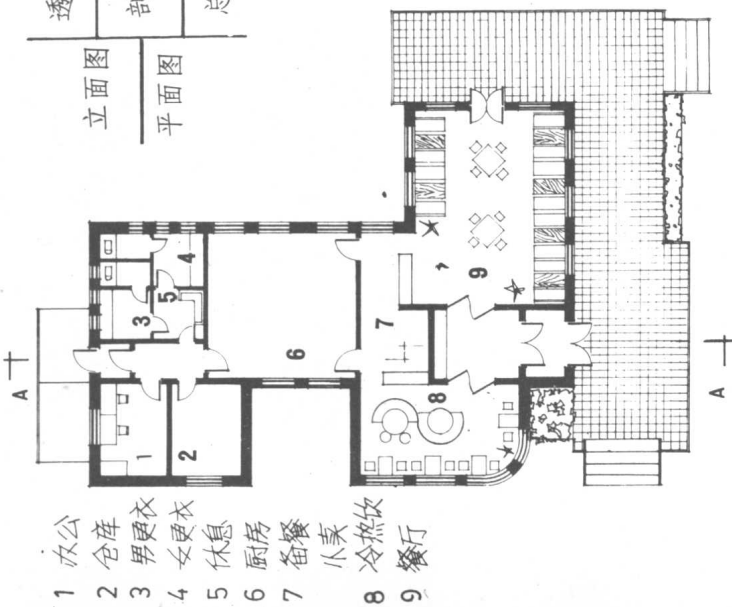


- 1 办公
- 2 仓库
- 3 男更衣
- 4 女更衣
- 5 休息
- 6 厨房
- 7 备餐
- 8 冷饮
- 9 餐厅

建筑地点	松花江畔
使用面积	161.5 m ²
建筑面积	211.7 m ²

哈尔滨建筑工程学院
国卫华

莊舍




- 略江浙民居之處理手法，兼其現代化，也。其特色為二之也。
- 極其之面而舒於花柳，暢而空透，乃使遊者身居園境，舒適之極而後之，期在山水長流與底——游者心神怡也。總建地面积百八十平方米。

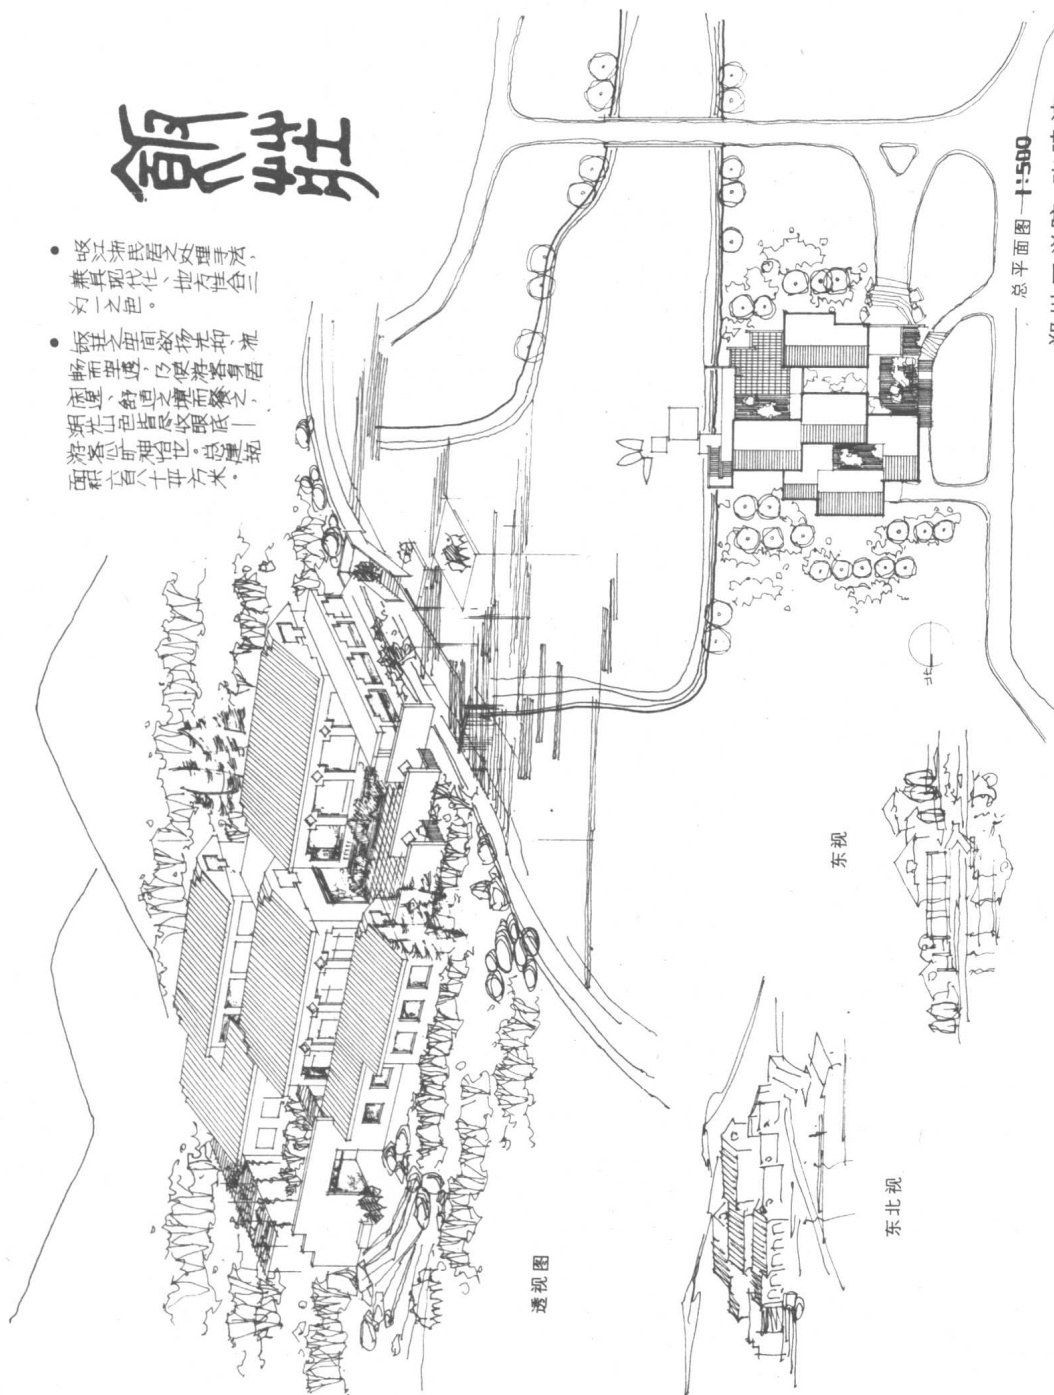

总平面图 1:500

郑州工学院 张建涛


餐厅

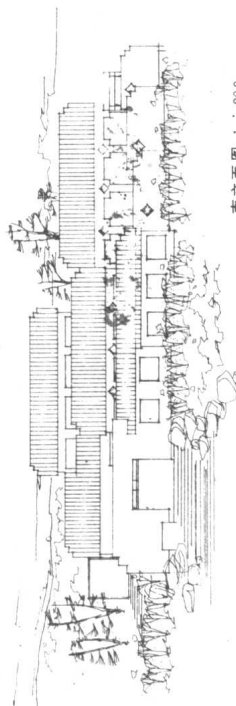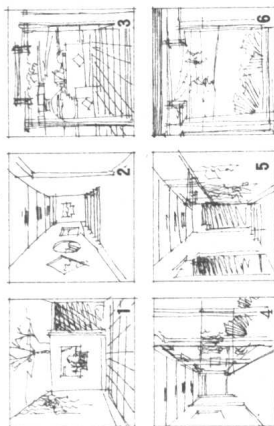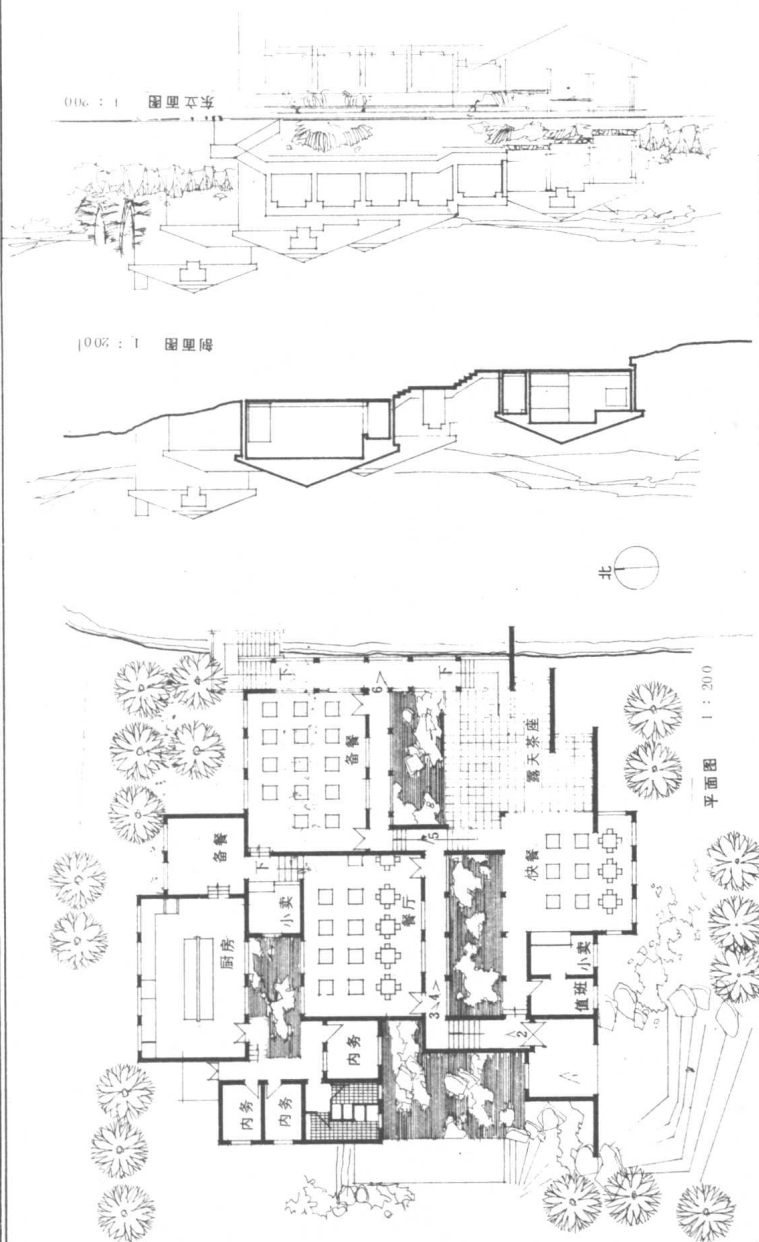

室外空间设计

OUTSIDE SPACE

DESIGN

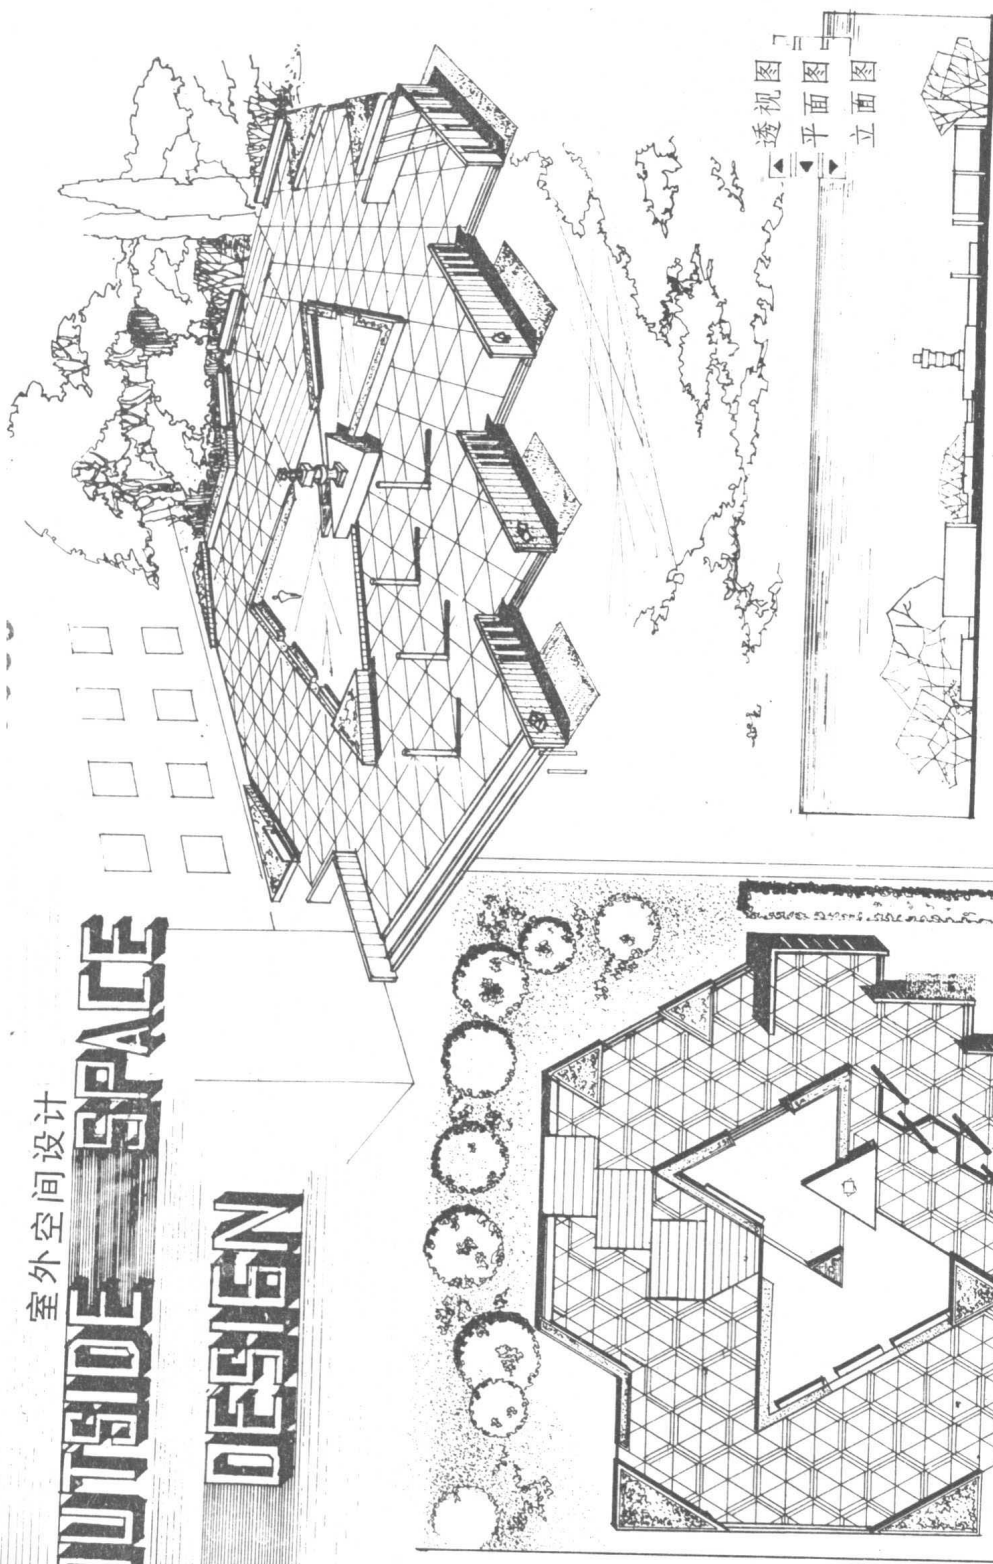


郑州工学院 朱 晔




室外空间设计

CHI KONG SHE WAI JIAN JI

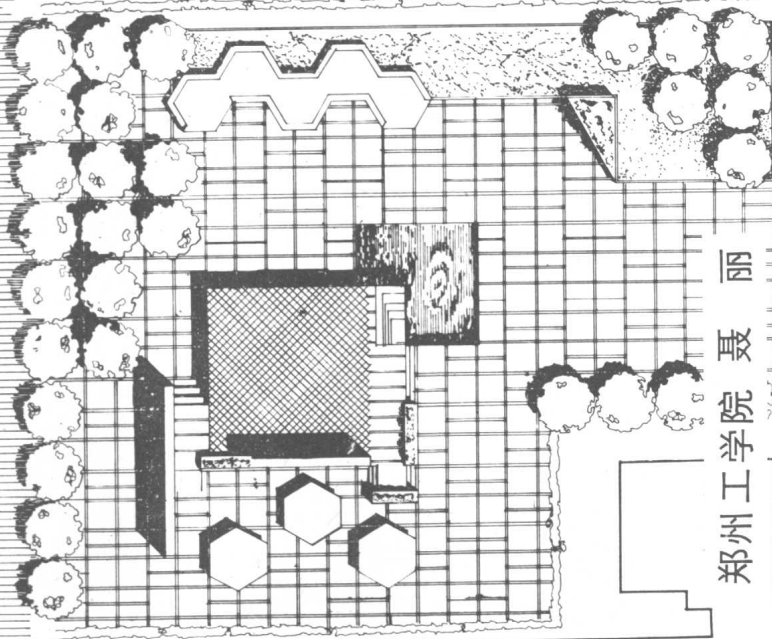

郑州工学院 聂丽

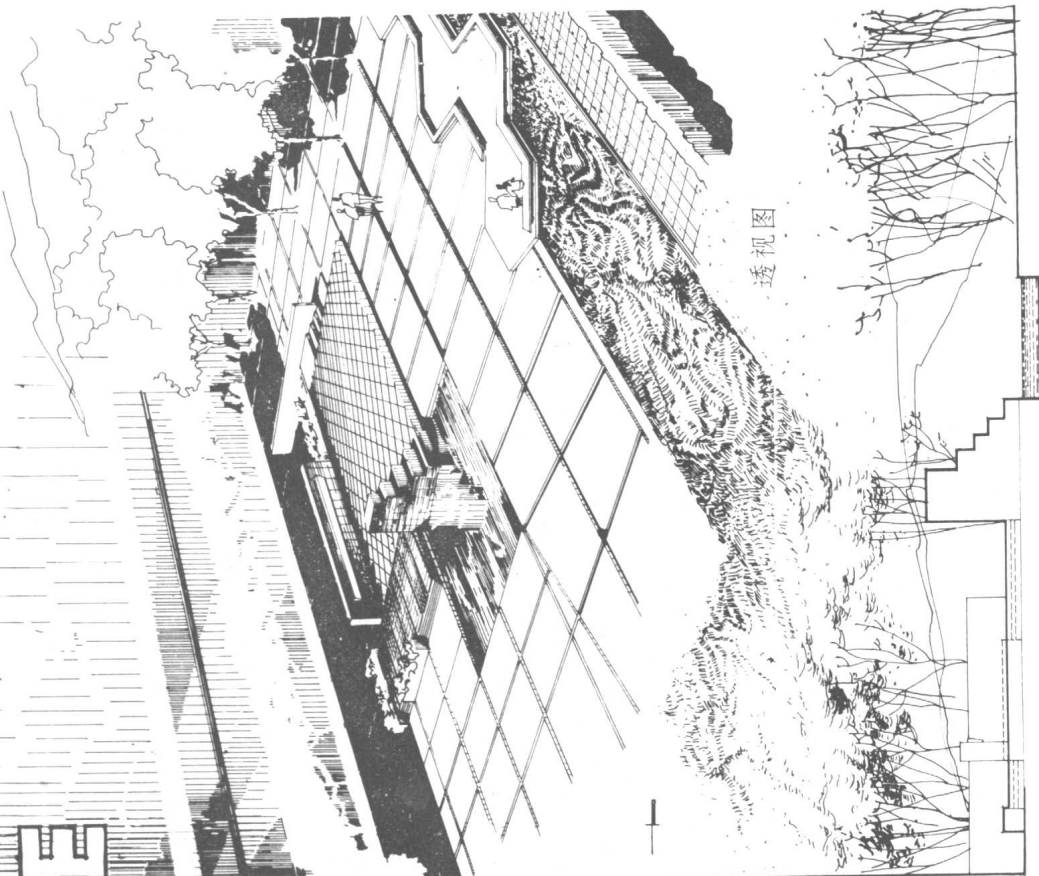

透视图