



SELECTION OF INTERIOR DESIGN PROJECT

室内设计成套方案精选

时尚样板房

FASHIONABLE MODEL ROOM

武峰 王深冬 主编



INTERIOR DESIGN

ONE-BEDROOM
WITH A PERSONAL STYLE

个性一居

THREE-BEDROOM
WITH A EURO STYLE

欧风三居

THREE-BEDROOM
WITH A GENTLE STYLE

儒雅三居

DUPLEX APARTMENT
WITH A ELEGANT AND FASHIONABLE STYLE

典尚复式

DUPLEX APARTMENT
WITH A STYLE OF THE MING DYNASTY

明韵复式

中国建筑工业出版社

本书为室内设计成套方案精选。2000年陆续出版的“峰和图库”《CAD室内设计施工图常用图块》系列图集，在读者中有着深远的影响，深受设计人员的欢迎。但设计总在不断地求新，为了适应装饰装修行业求变的发展，“峰和图库”又在升级换代的思考中推出了成套方案图集：室内设计方案成套化，包括彩色效果图、施工图、材料表等，目的是为了减轻设计师繁重的工作负担，并促进设计产业规范化。

本集为时尚样板房装饰装修设计成套方案施工图、材料表及效果图，包括一居室、三居室、复式住宅等共5套范例。

本系列图集可供室内设计人员、装饰装修技术人员工作参考，亦可供环境设计及建筑设计人员及建筑、艺术院校师生学习参考。

责任编辑：朱象清 李东禧 马彦
责任设计：赵明霞
责任校对：姜小莲

《室内设计成套方案精选》 时尚样板房 编委会成员名单

武峰	朱伯才	袁世民	翟炎锋
侯震	尤逸南	孙以栋	王加强
武山	王深冬	张海民	王政强
常恺	孙德峰	王红江	刘军
毛一心	宋成杰	耿海榕	左小枫
于斌	高伟	慕战宇	保智勇
李明	黄洪源	王利民	马增峰
高宝营	韦李花	齐智	张海涛
李银秀	张鲁培	李银夏	周宇辉
谢盈	张宏颖		

图书在版编目(CIP)数据

室内设计成套方案精选. 时尚样板房/武峰, 王深冬主编.
北京: 中国建筑工业出版社, 2010.12
ISBN 978-7-112-12705-4

I. ①室… II. ①武…②王… III. ①住宅-室内设计-图集 IV. ①TU238-64

中国版本图书馆CIP数据核字(2010)第248686号

室内设计成套方案精选 时尚样板房

武峰 王深冬 主编

*

中国建筑工业出版社出版、发行(北京西郊百万庄)
各地新华书店、建筑书店经销
北京嘉泰利德公司制版
北京中科印刷有限公司印刷

*

开本: 880×1230毫米 1/16 印张: 20 字数: 640千字
2010年12月第一版 2010年12月第一次印刷

定价: 168.00元

ISBN 978-7-112-12705-4

(20034)

版权所有 翻印必究

如有印装质量问题, 可寄本社退换
(邮政编码 100037)

编者的话

首先感谢长期使用“峰和图库”系列丛书的广大设计师及读者，丛书2001年出版已经十年，在这个过程中，同我们一起成长的设计师大都已成为国内设计行业的骨干力量。在丛书出版过程中，很多设计师及施工单位提出了许多宝贵的意见，让我们对本行业也有了更深刻的了解。“设计”总在不断地求新，总是像人们展示出最大的变化，怎样适应本行业的快速发展，从而能更好地为设计师提供具有目的性、前瞻性、创新性、整体性的设计资源，是我们长期探索和整合的目标。

如今单纯的施工图图集已经不能满足市场的实际需求，在设计师朋友及读者的反馈中，成套方案的需求越来越明显。成套方案即效果图方案加配套施工图、材料表整套方案。这个形式将使设计师及读者在参考使用上更加方便和便捷。“峰和图库”系列丛书的销售人群还是过分针对了施工图设计和绘图人员，新系列《室内设计成套方案精选》将扩充新内容，包含效果图、施工图、材料表等。并考虑了更广泛的读者对象，涵盖了设计人员，装饰装修工程项目经理与现场技术、操作人员，业主与甲方也同样可以使用新系列。

《室内设计成套方案精选》就是在这种情况下应运而生的。新系列成套方案精选以囊括公装和家装为细分市场的长期计划（住宅、宾馆、餐饮、办公、商业、文教、展示、医疗、公共空间、洗浴、娱乐、景观）成套案例。

为了尽快获得更快更新的设计资源，需要广大的设计师参与本系列图书的编撰工作。随着互联网的发展，这已成为现实。今后我们将通过“书网结合”的模式来加快图书的编辑，为广大设计师提供一个出版自己优秀作品的平台。近十年的发展，大批设计师设计出了很多优秀作品，因为工作繁忙大都没有整理出版，可以说是一种资源浪费，“峰和图库”现为广大设计师同仁提供了展示和交易作品的平台，只要设计师把优秀的作品上传到“峰和图库”网站中，我们将选择优秀的作品加以出版，使设计师有个展示平台。

“专业为室内设计师提供优质图纸源文件服务”是“峰和图库”长期以来不懈努力的方向。经历了多年的发展，“峰和图库”网站 <<http://WWW.DWG-COOL.COM>> 已经是为金牌系列用户提供的配套专业性服务网站，设计师拥有一个设计资源丰富、使用便捷的数据库，将大大提升工作效率和增强企业竞争力。今后，“峰和图库”电子商务平台，除了为广大新老客户提供更多商务拓展的良机以外，我们还会努力整合符合设计师习惯的建材商品知识库信息、在线预算以及在线材料表生成系统等，均是为了减轻设计师繁重的工作负担和促进室内设计产业的规范化。这些成果也将陆续出版成图书与广大读者见面。在此，我们要特别感谢中国建筑工业出版社对这种创新模式的支持，真诚希望大家对我们提出宝贵的意见和建议，以便我们能够更好地为业界朋友们提供更为专业化的电子商务服务。在互联网高速发展的今天，“峰和图库”将与您携手共创和谐未来。

本书《室内设计成套方案精选——时尚样板房》涵盖了个性一居、欧风三居、儒雅三居、典尚复式、明韵复式等范例。不仅可以为设计师提供参考，也可直接借鉴使用，从而减轻设计师的工作负担，节省更多的时间和精力来投入到更具价值的创意之中。希望通过此书我们能携手共进，做出更好的设计、更优秀的金牌工程。

此书大量图稿由张锦锦、魏珂珂、李玲玉、侯小雷、李晓波、赵伟、张浩楠、谢盈等同志协助绘制，在此表示衷心感谢。

目录

CONTENTS



个性一居

效果图 ————— 图码 6

施工图 ————— 图码 7

欧风三居

效果图 ————— 图码15

施工图 ————— 图码18

儒雅三居

效果图 ————— 图码31

施工图 ————— 图码38

SELECTION OF INTERIOR



典尚复式

效果图 ————— 图码 57

施工图 ————— 图码 72

材料表 ————— 图码109

明韵复式

效果图 ————— 图码114

施工图 ————— 图码127


材料表 ————— 图码157

室内设计成套方案精选

时尚样板房

武 峰 王深冬 主编

中国建筑工业出版社

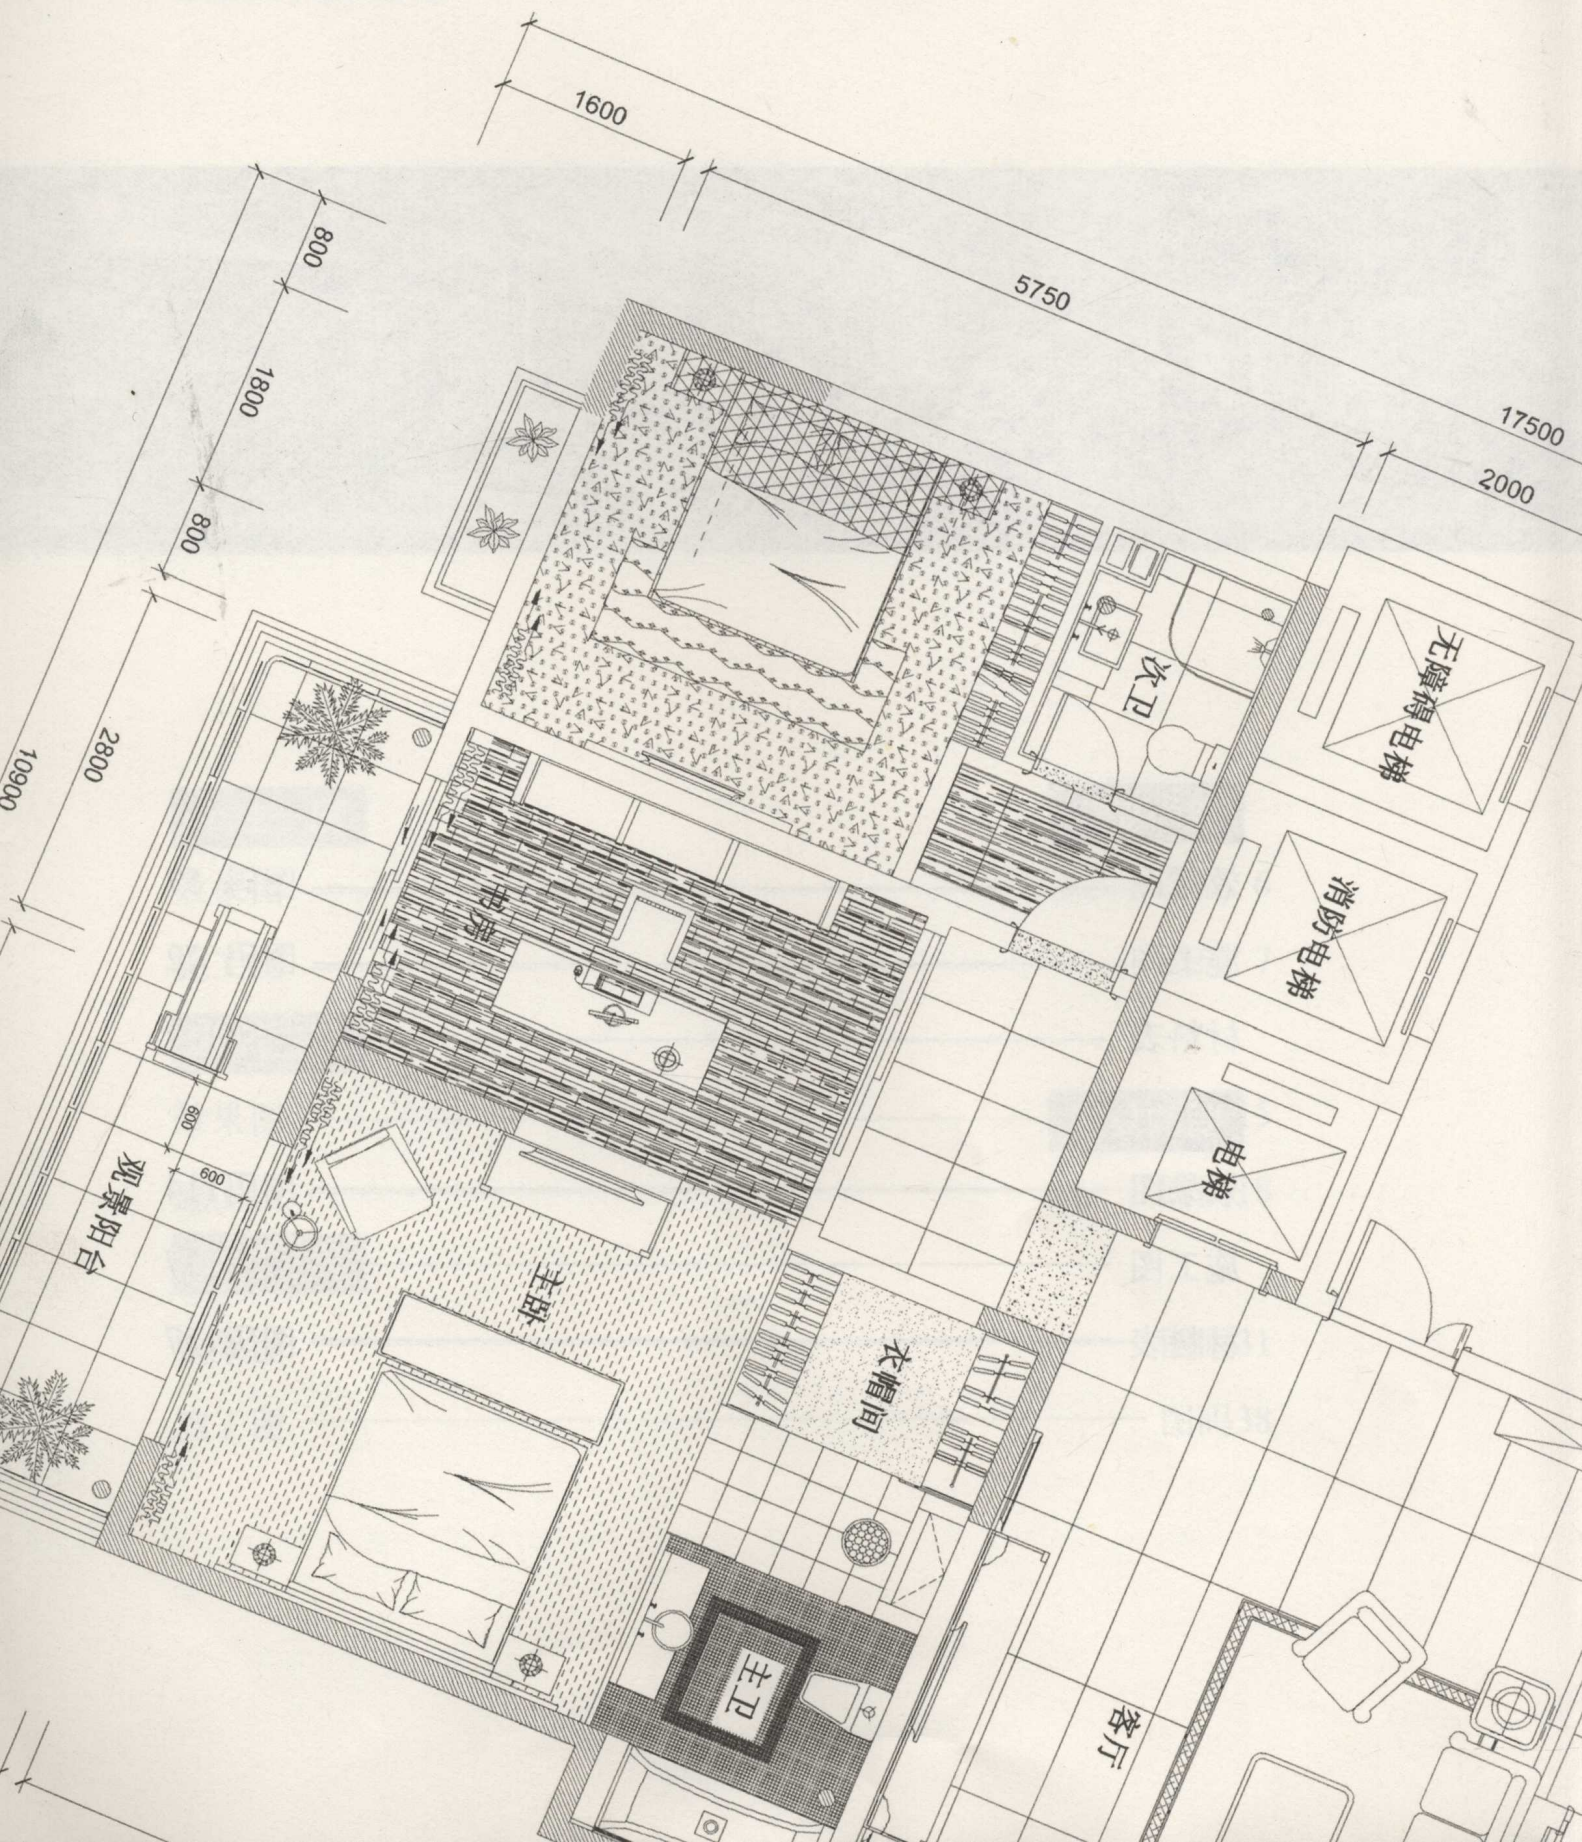



SELECTION OF INTERIOR DESIGN PROJECT

时尚样板房

FASHIONABLE MODEL ROOM

个性一居

ONE-BEDROOM WITH A PERSONAL STYLE

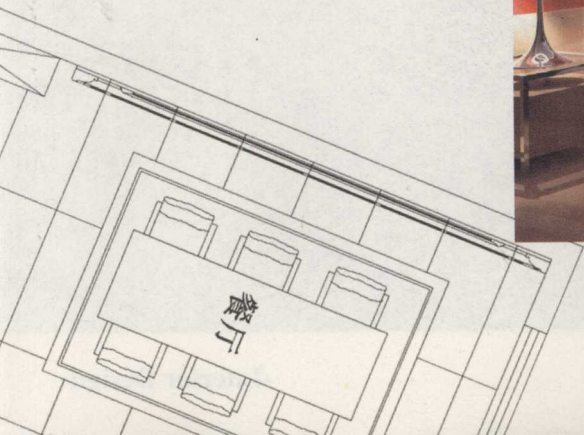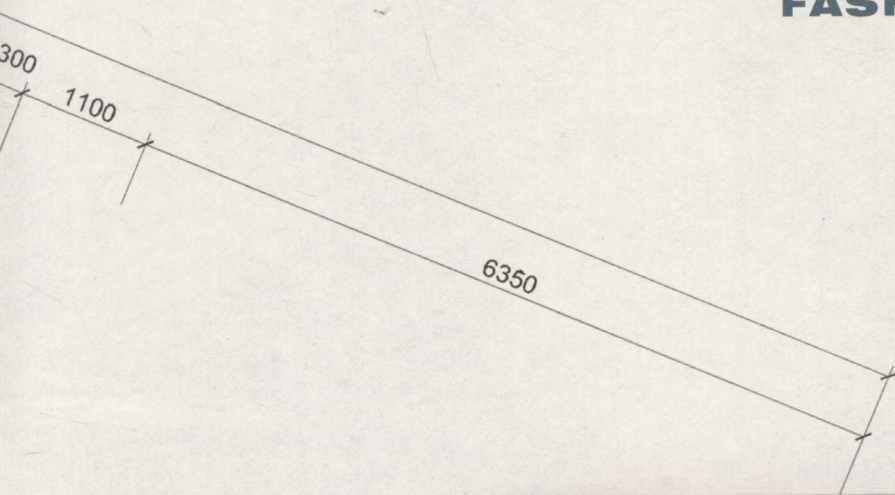







峰和图库

WWW.DWG-COOL.COM

PROJECT TITLE 项目名称

FASHIONABLE MODEL ROOM

ONE-BEDROOM WITH A PERSONAL STYLE

图一

DRAWING TITLE 图名

平面/顶棚布置图

CLIENT 建设单位

PLANNING AGENCIES 策划机构

北京峰和时代科贸有限公司

Fenghe Time Electronics Co., Ltd. Beijing
北京市朝阳区北四环中路6号华亭嘉园C座28B 邮编: 100029
North Fourth Ring Road, Chaoyang District, Beijing, China
No. 6 Huating Jia Park, C. 28B
TEL: 86-010-82845014 / FAX: 06-010-82844944

REVISIONS 版本

DATE 日期

APPROVED 审定

VERIFIED 审核

CHECKED 校对

DESIGNER 设计

DRAWN 制图

DATE 日期

SCALE 比例

版权所有

施工时须以标注尺寸为准

施工单位须现场校验尺寸
如有不符须立即通知设计单位

This drawing is copyright

Contractors shall work from figured dimensions only

Contractors must check all dimensions on site

Contractors must be reported immediately to architects

Drawing NO 图号

Job NO 项目编号

图例

----	暗藏日光灯带	⊕	吸顶灯
○	嵌入式筒灯	⊙	吊灯
⊖	嵌入式防水筒灯	⊞	浴霸
⬆	嵌入式顶棚射灯		

REFLECTED CEILING PLAN

顶棚布置图

SCALE 1:60

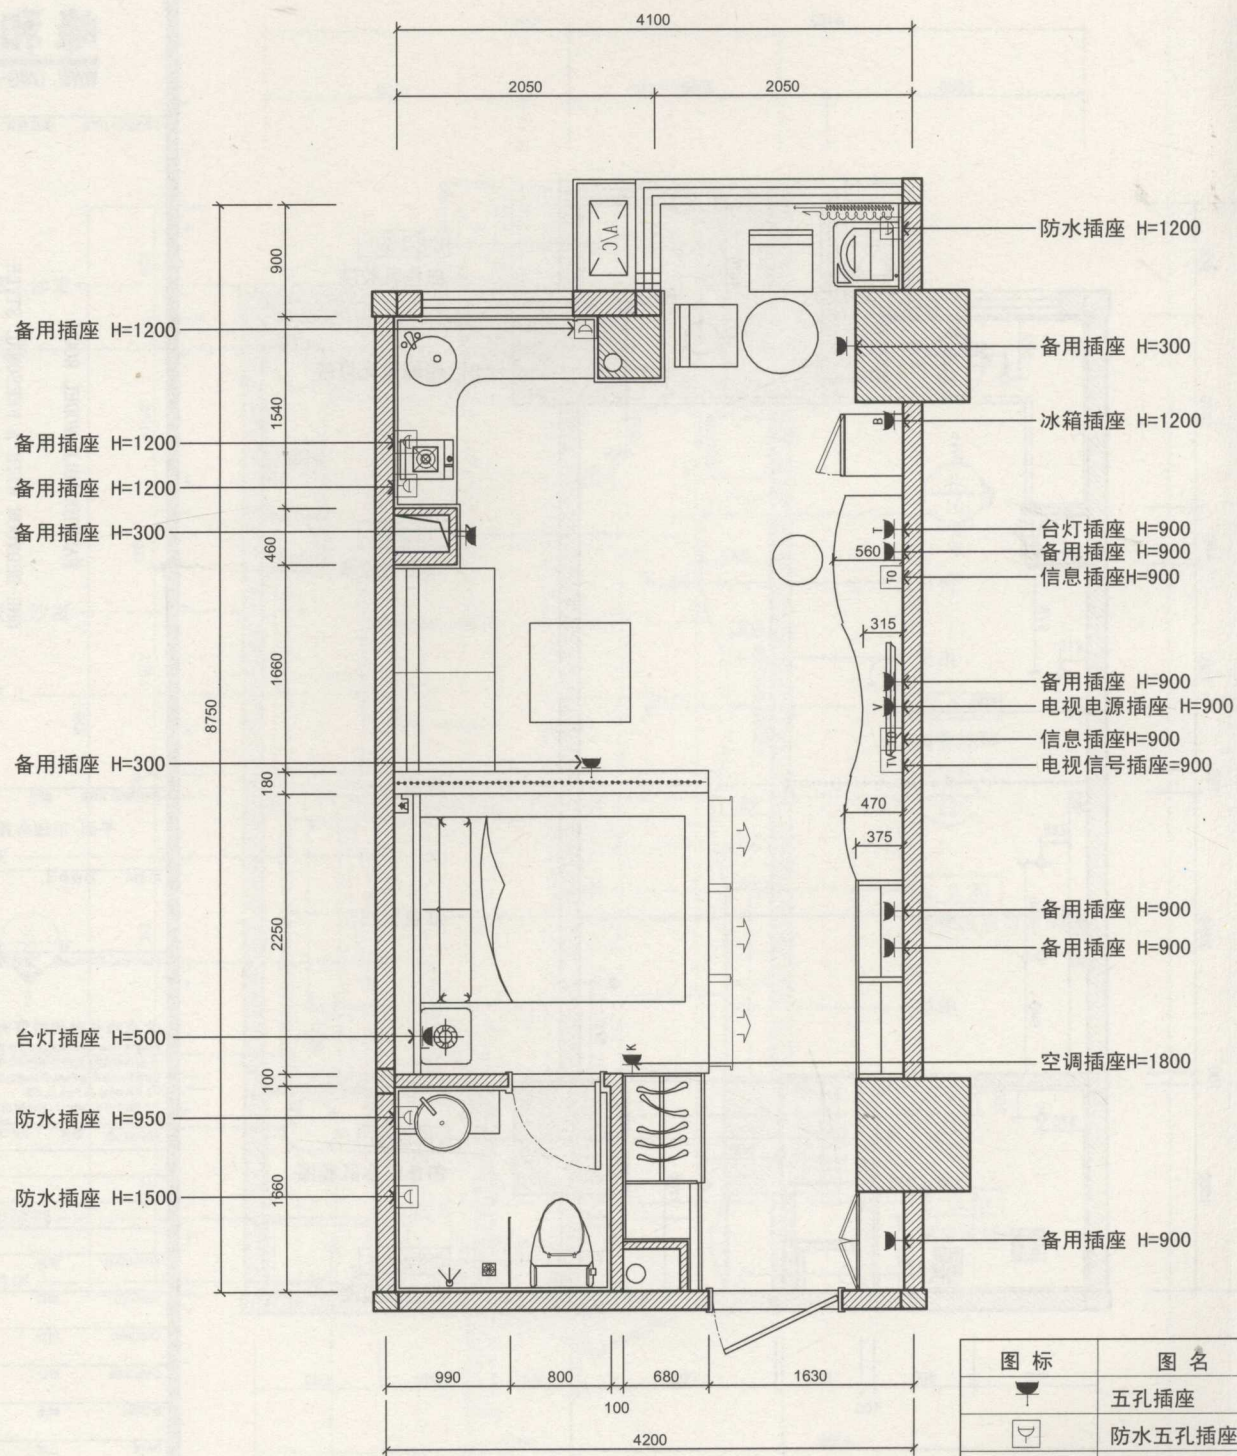


图 标	图 名
	五孔插座
	防水五孔插座
	台灯插座
	冰箱插座
	电视电源插座
	空调插座
	电视信号插座
	信息插座
	电话插座

ELECTRICAL/MECHANICAL PLAN 配电平面布置图
 SCALE 1:60



峰和图库

WWW.DWG-COOL.COM

PROJECT TITLE 项目名称

FASHIONABLE MODEL ROOM
ONE-BEDROOM WITH A PERSONAL STYLE

个性一居

DRAWING TITLE 图名

配电/顶棚接线布置图

CLIENT 建设单位

PLANNING AGENCIES 策划机构

北京峰和时代科贸有限公司
Fenghe Time Electronics Co., Ltd. Beijing
北京市朝阳区北四环中路6号华亭嘉园C座28B 邮编: 100029
North Fourth Ring Road, Chaoyang District, Beijing, China
No. 6 Huating Jia Park, C, 28B
TEL: 86-010-82845014 / FAX: 86-010-82844944

REVISIONS 版本 DATE 日期

APPROVED 审定

VERIFIED 审核

CHECKED 校对

DESIGNER 设计

DRAWN 制图

DATE 日期

SCALE 比例

图例	
●	单联开关
●	双联开关
●	三联开关
■	配电箱

版权所有
施工时须以标注尺寸为准
施工单位须现场校验尺寸
如有不符须立即通知设计单位
This drawing is copyright
Contractors shall work from figured dimensions only
Contractors must check all dimensions on site
Contractors must be reported immediately to architects


Drawing NO 图号

Job NO 项目编号


REFLECTED CEILING PLAN

顶棚接线平面图



SCALE 1:60

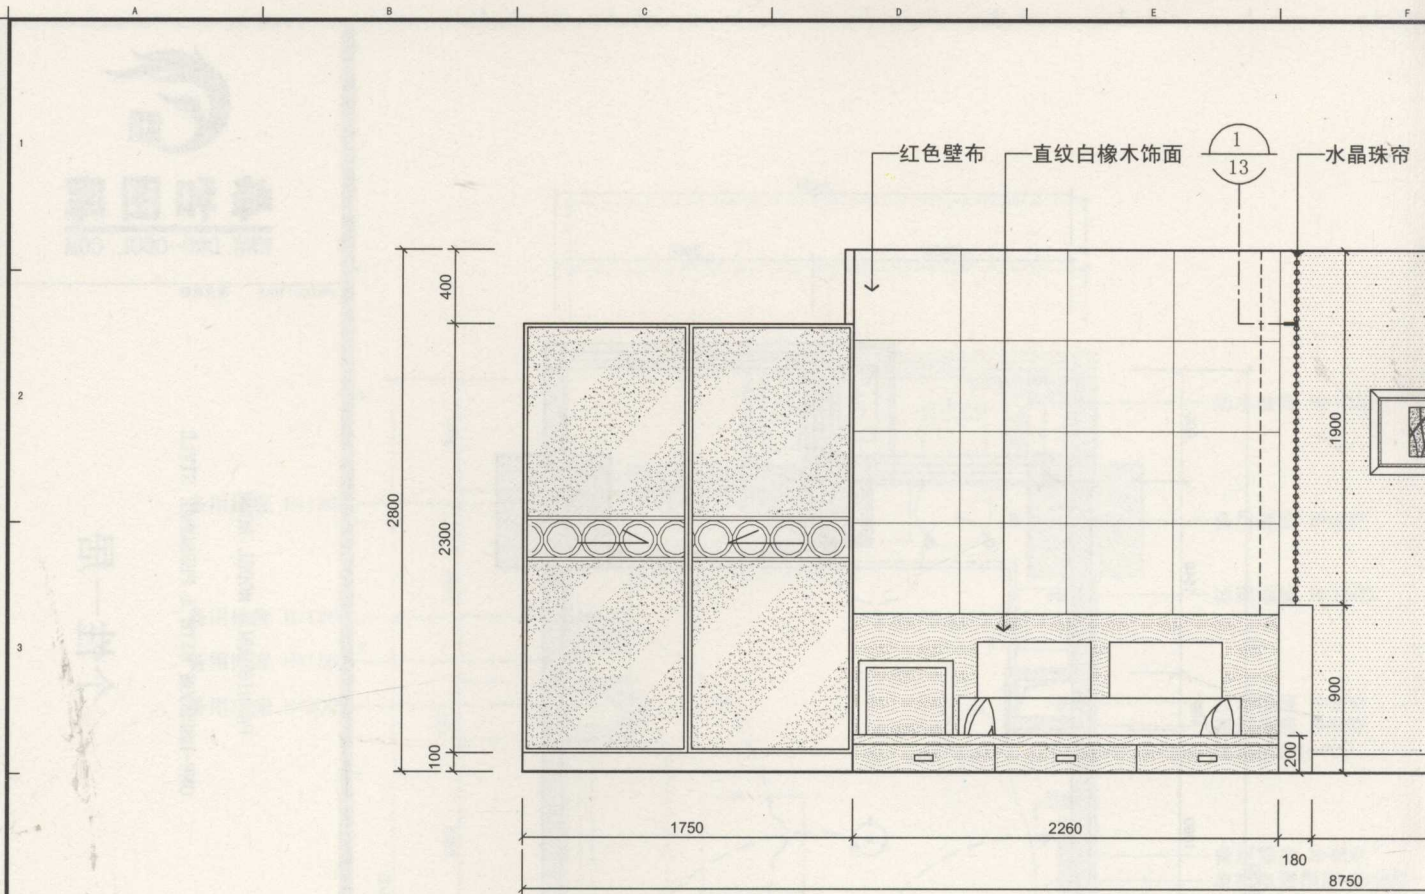

1 ELEVATION 立面图

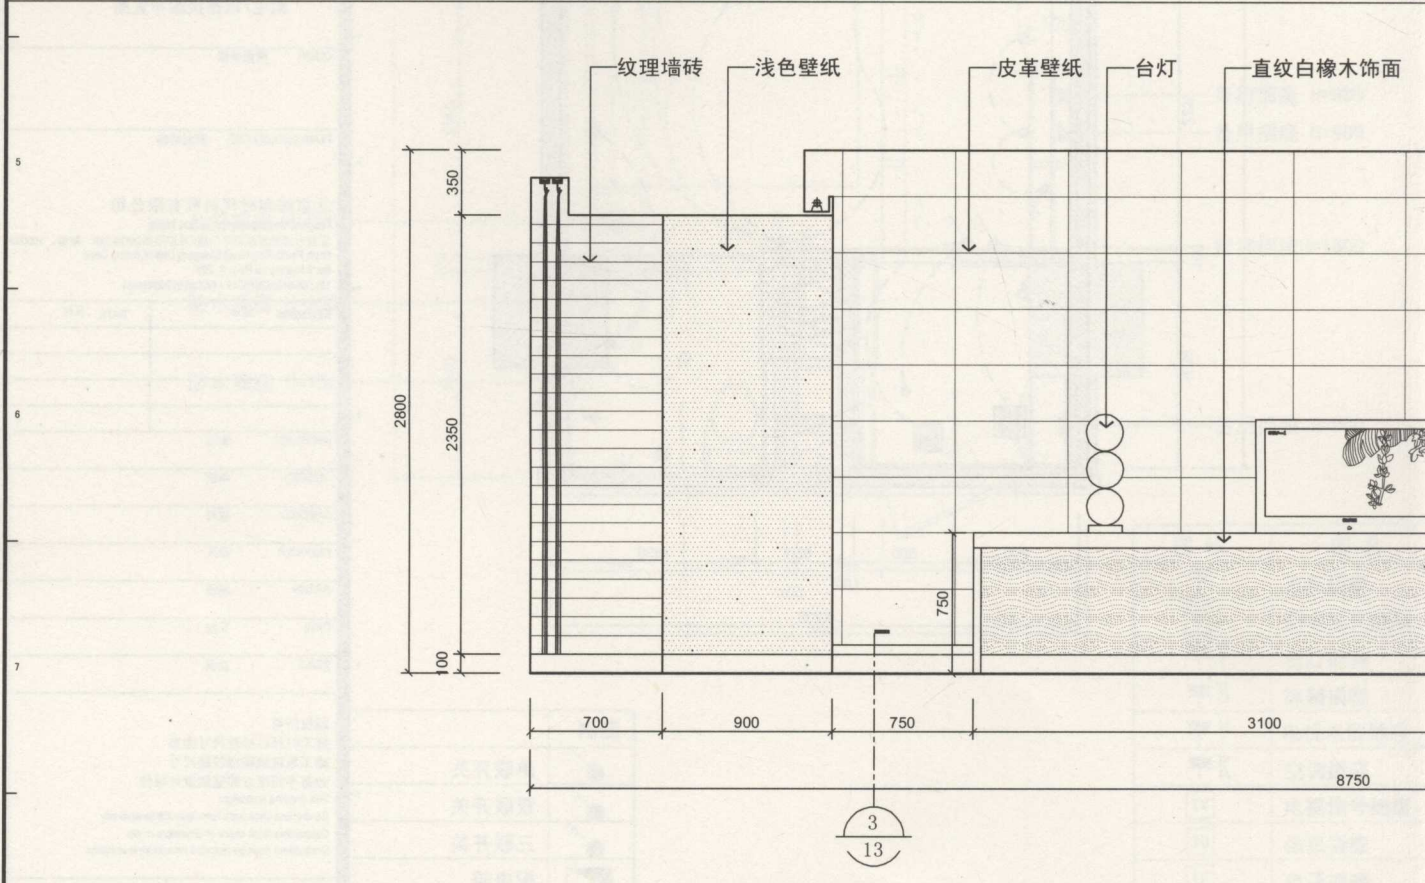

3 ELEVATION 立面图

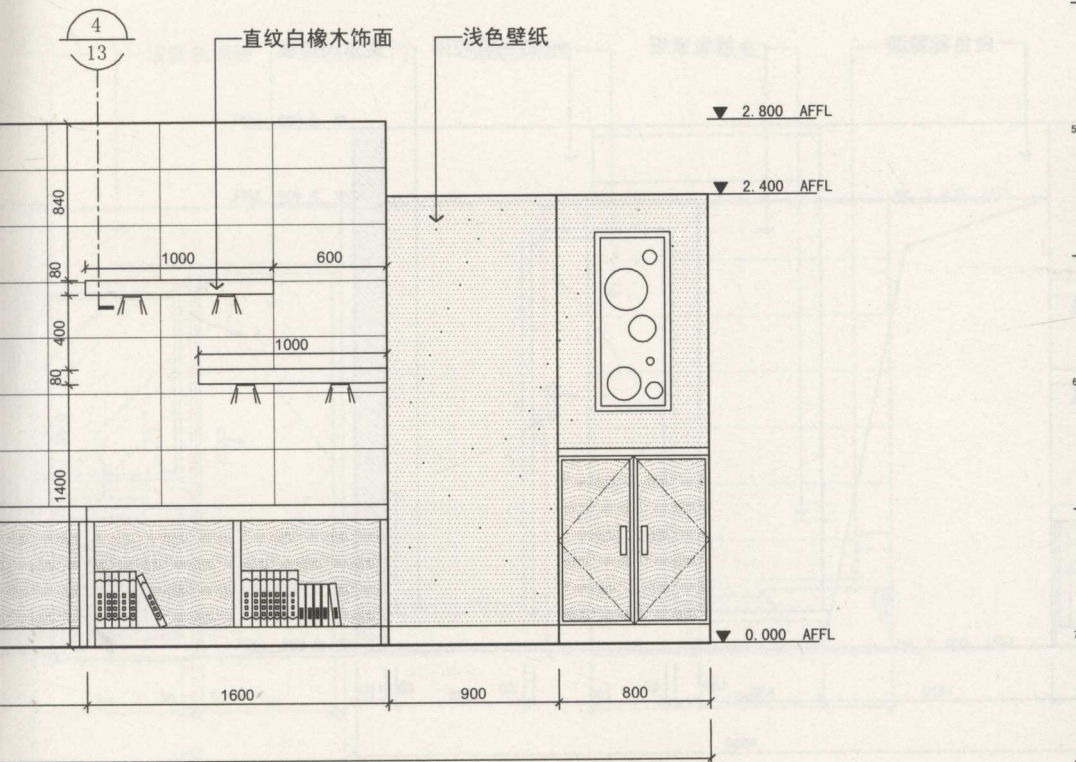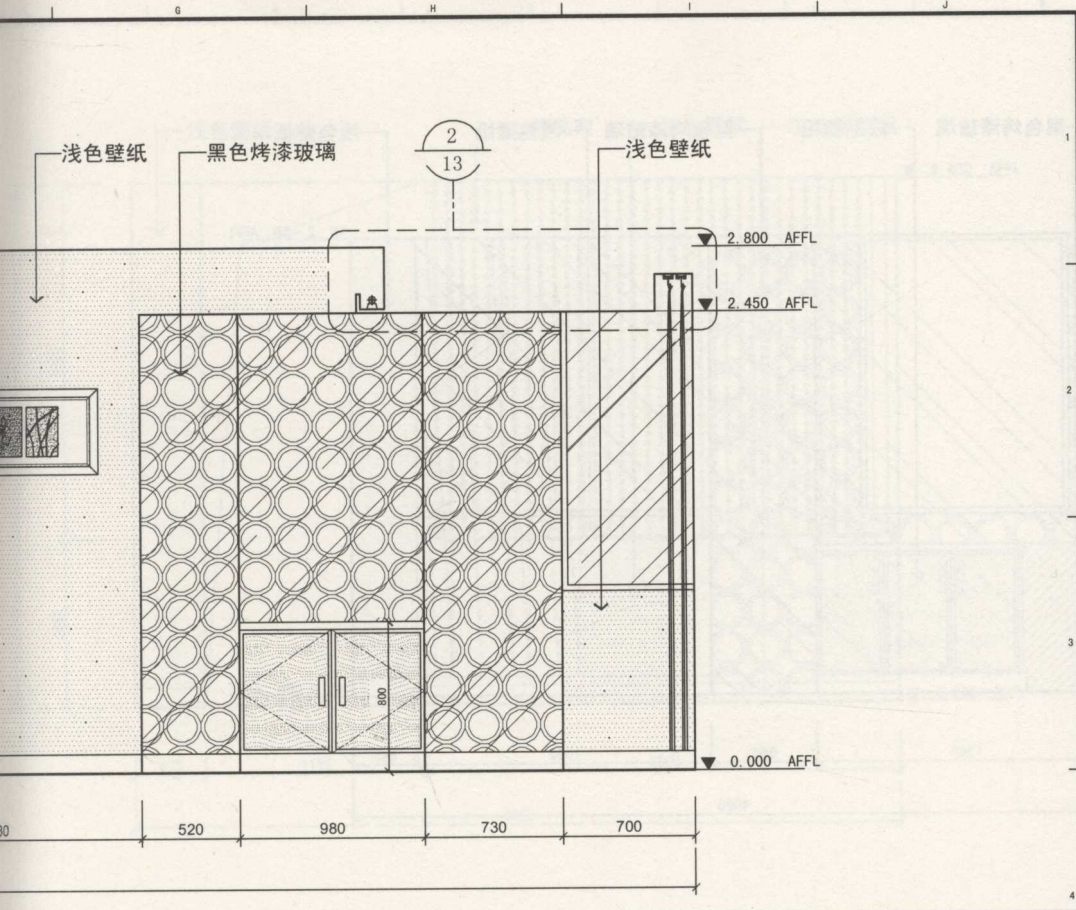

峰和图库

WWW.DWG-COOL.COM

PROJECT TITLE 项目名称

FASHIONABLE MODEL ROOM
ONE-BEDROOM WITH A PERSONAL STYLE

个性一居

DRAWING TITLE 图名

立面图

CLIENT 建设单位

PLANNING AGENCIES 策划机构

北京峰和时代科贸有限公司
Fenghe Time Electronics Co., Ltd. Beijing
北京市朝阳区北四环中路6号华亭嘉园C座28B 邮编: 100029
No. 6 Huating Jia Park, C, 28B
TEL: 86-010-82845014 / FAX: 86-010-82844944

REVISIONS 版本 DATE 日期

APPROVED 审定

VERIFIED 审核

CHECKED 校对

DESIGNER 设计

DRAWN 制图


DATE 日期

SCALE 比例


版权所有
施工时须以标注尺寸为准
施工单位须现场校验尺寸
如有不符须立即通知设计单位
This drawing is copyright
Contractors shall work from figured dimensions only
Contractors must check all dimensions on site
Contractors must be reported immediately to architects

Drawing NO 图号

Job NO 项目编号

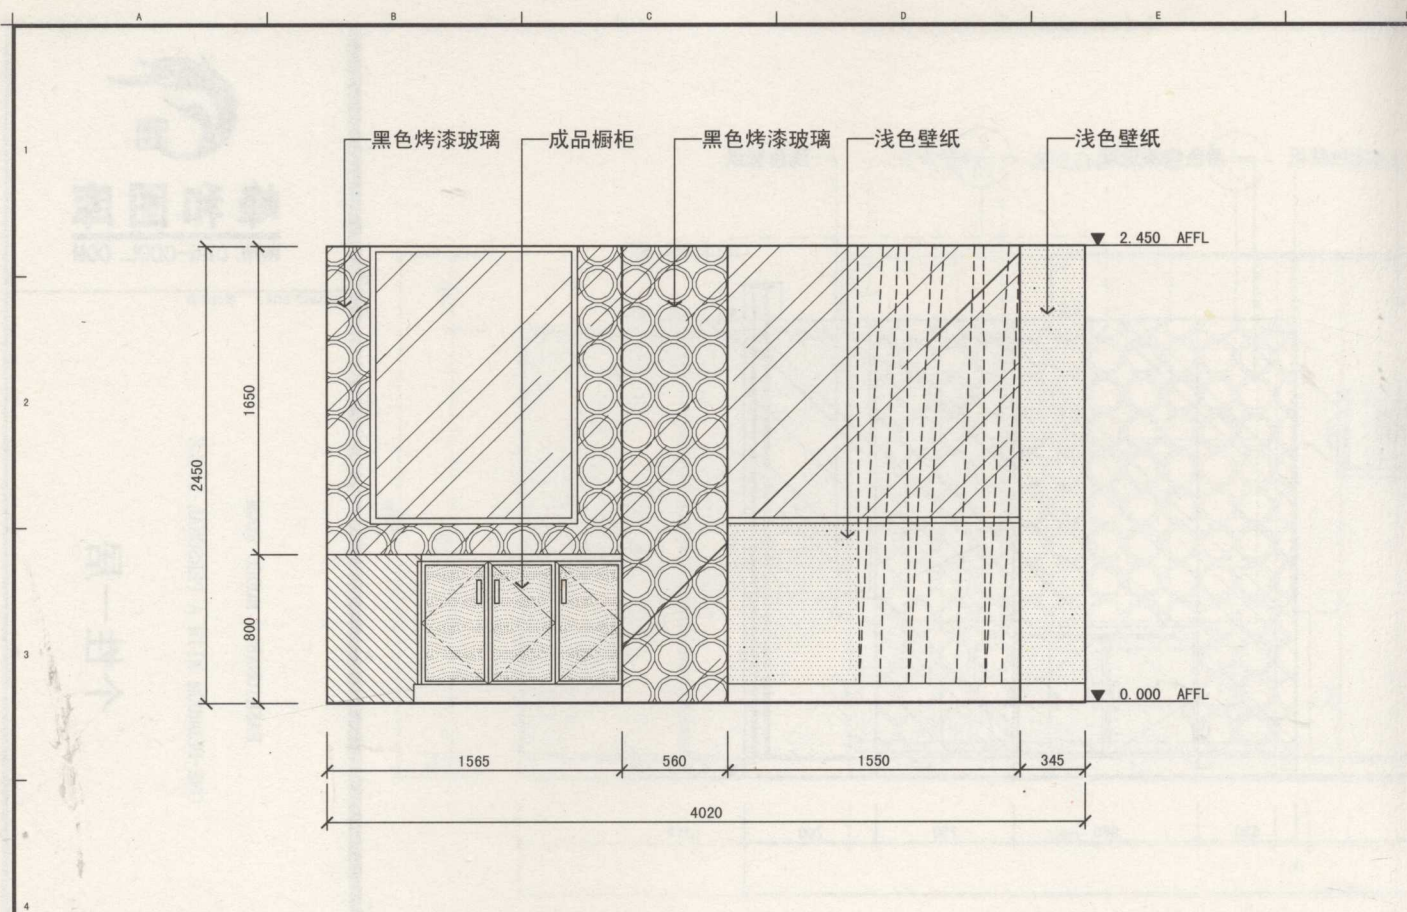

2 ELEVATION 立面图

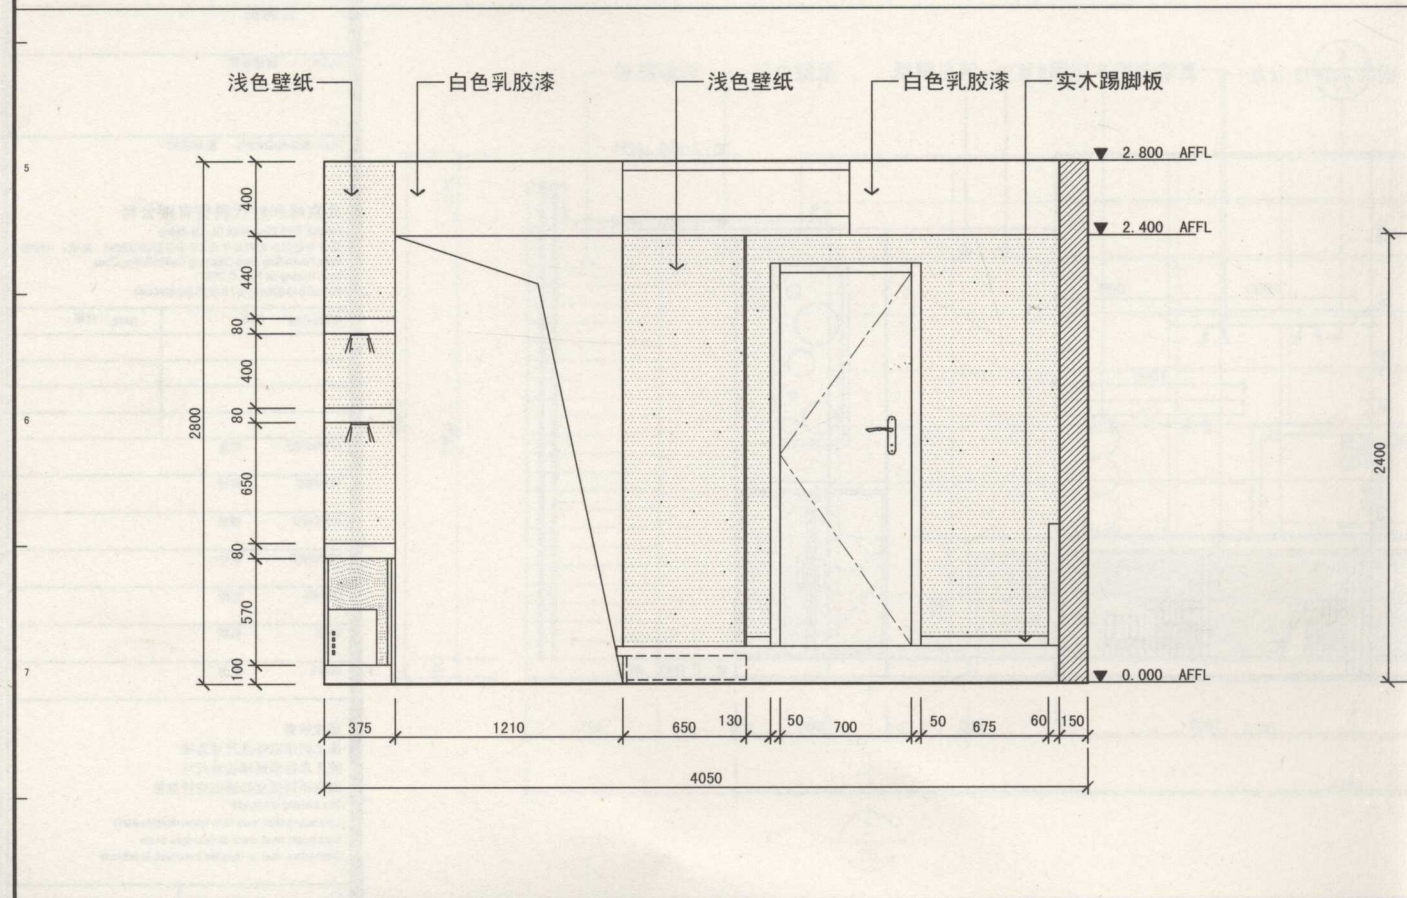

5 ELEVATION 立面图