


CHINESE LANDSCAPE PLANNING AND DESIGN INTEGRATION


2010 中国景观规划设计集成 I

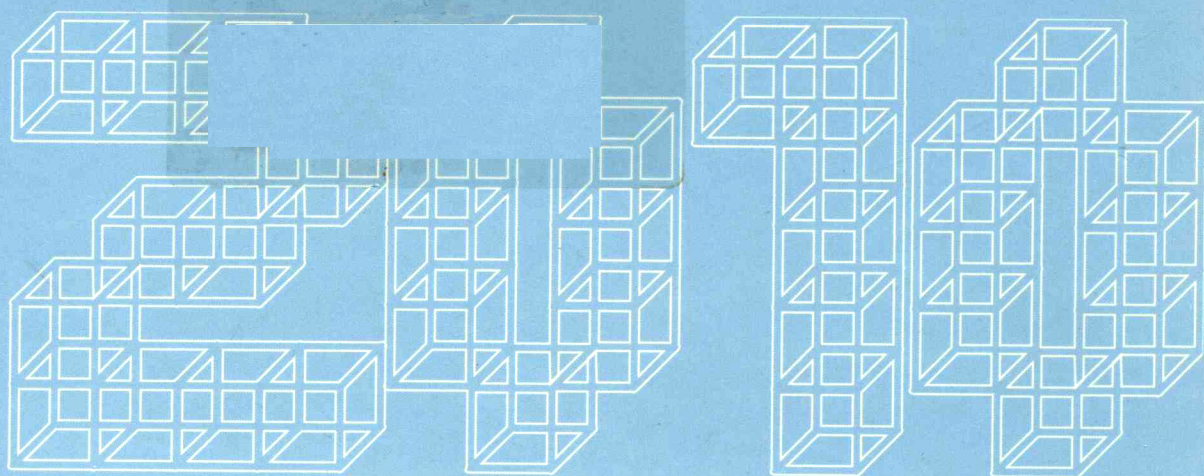

北京吉典博图文化传播有限公司 编

海峡出版发行集团 | 福建科学技术出版社

THE STRAIT PUBLISHING & DISTRIBUTION GROUP | FUJIAN SCIENCE & TECHNOLOGY PUBLISHING HOUSE

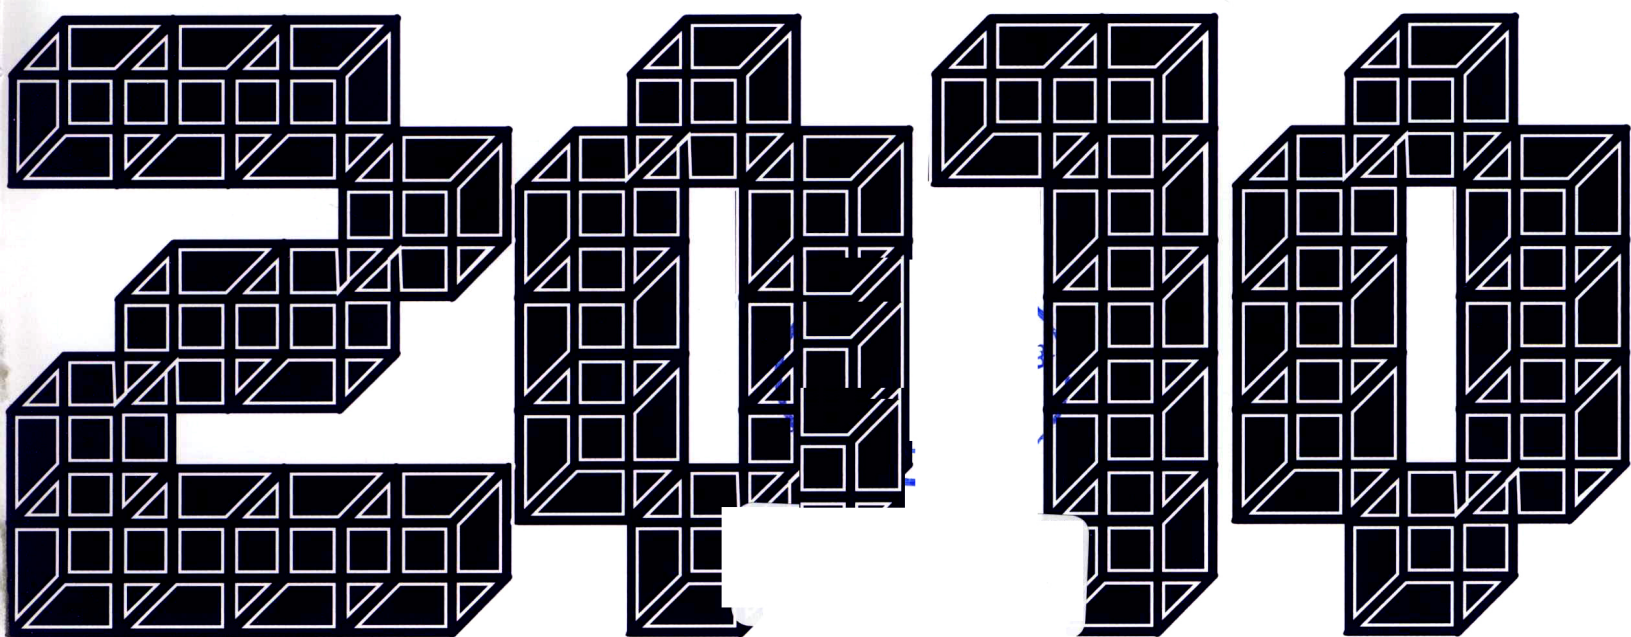

CHINESE LANDSCAPE PLANNING AND DESIGN INTEGRATION

北京吉典博图文化传播有限公司 编






2010中国景观规划设计集成 I




海峡出版发行集团 | 福建科学技术出版社
THE STRAITS PUBLISHING & DISTRIBUTING GROUP | FUJIAN SCIENCE & TECHNOLOGY PUBLISHING HOUSE



CHINESE LANDSCAPE PLANNING AND DESIGN INTEGRATION

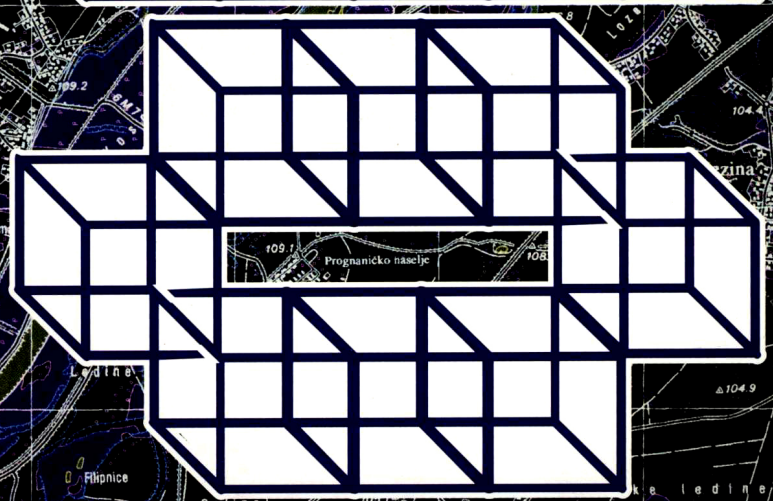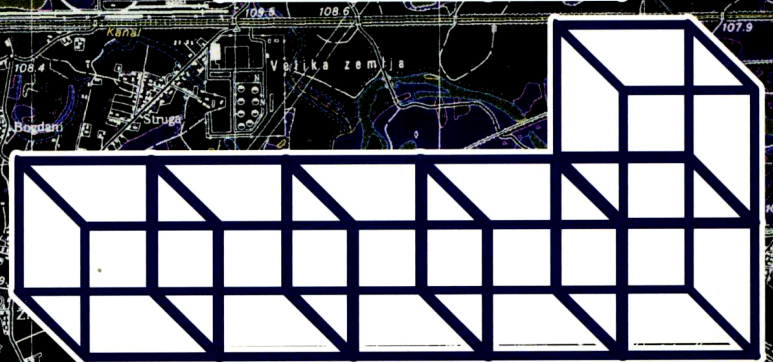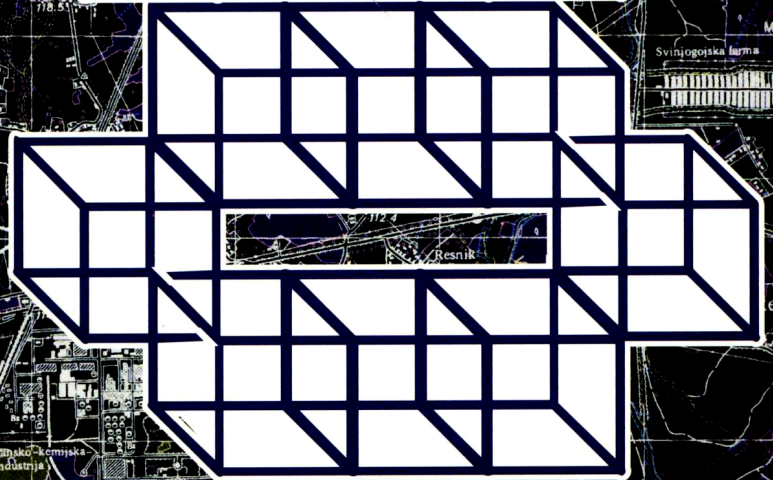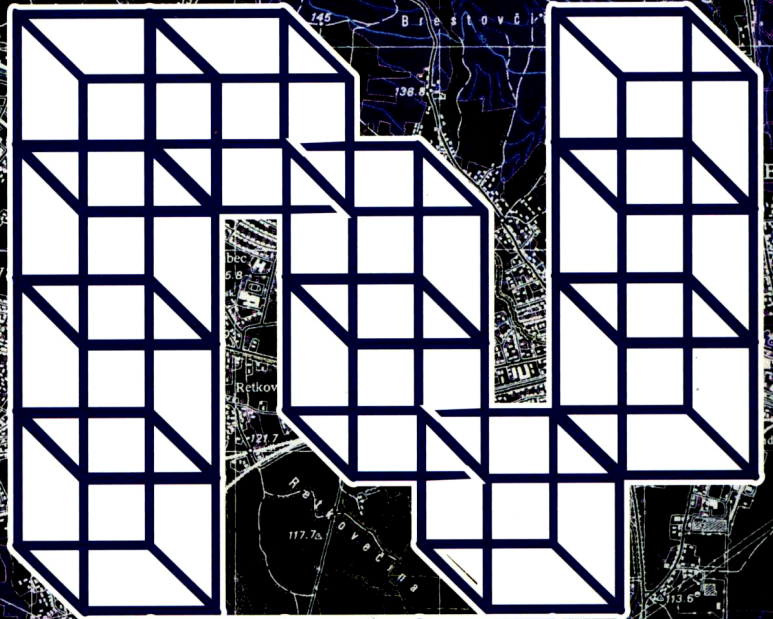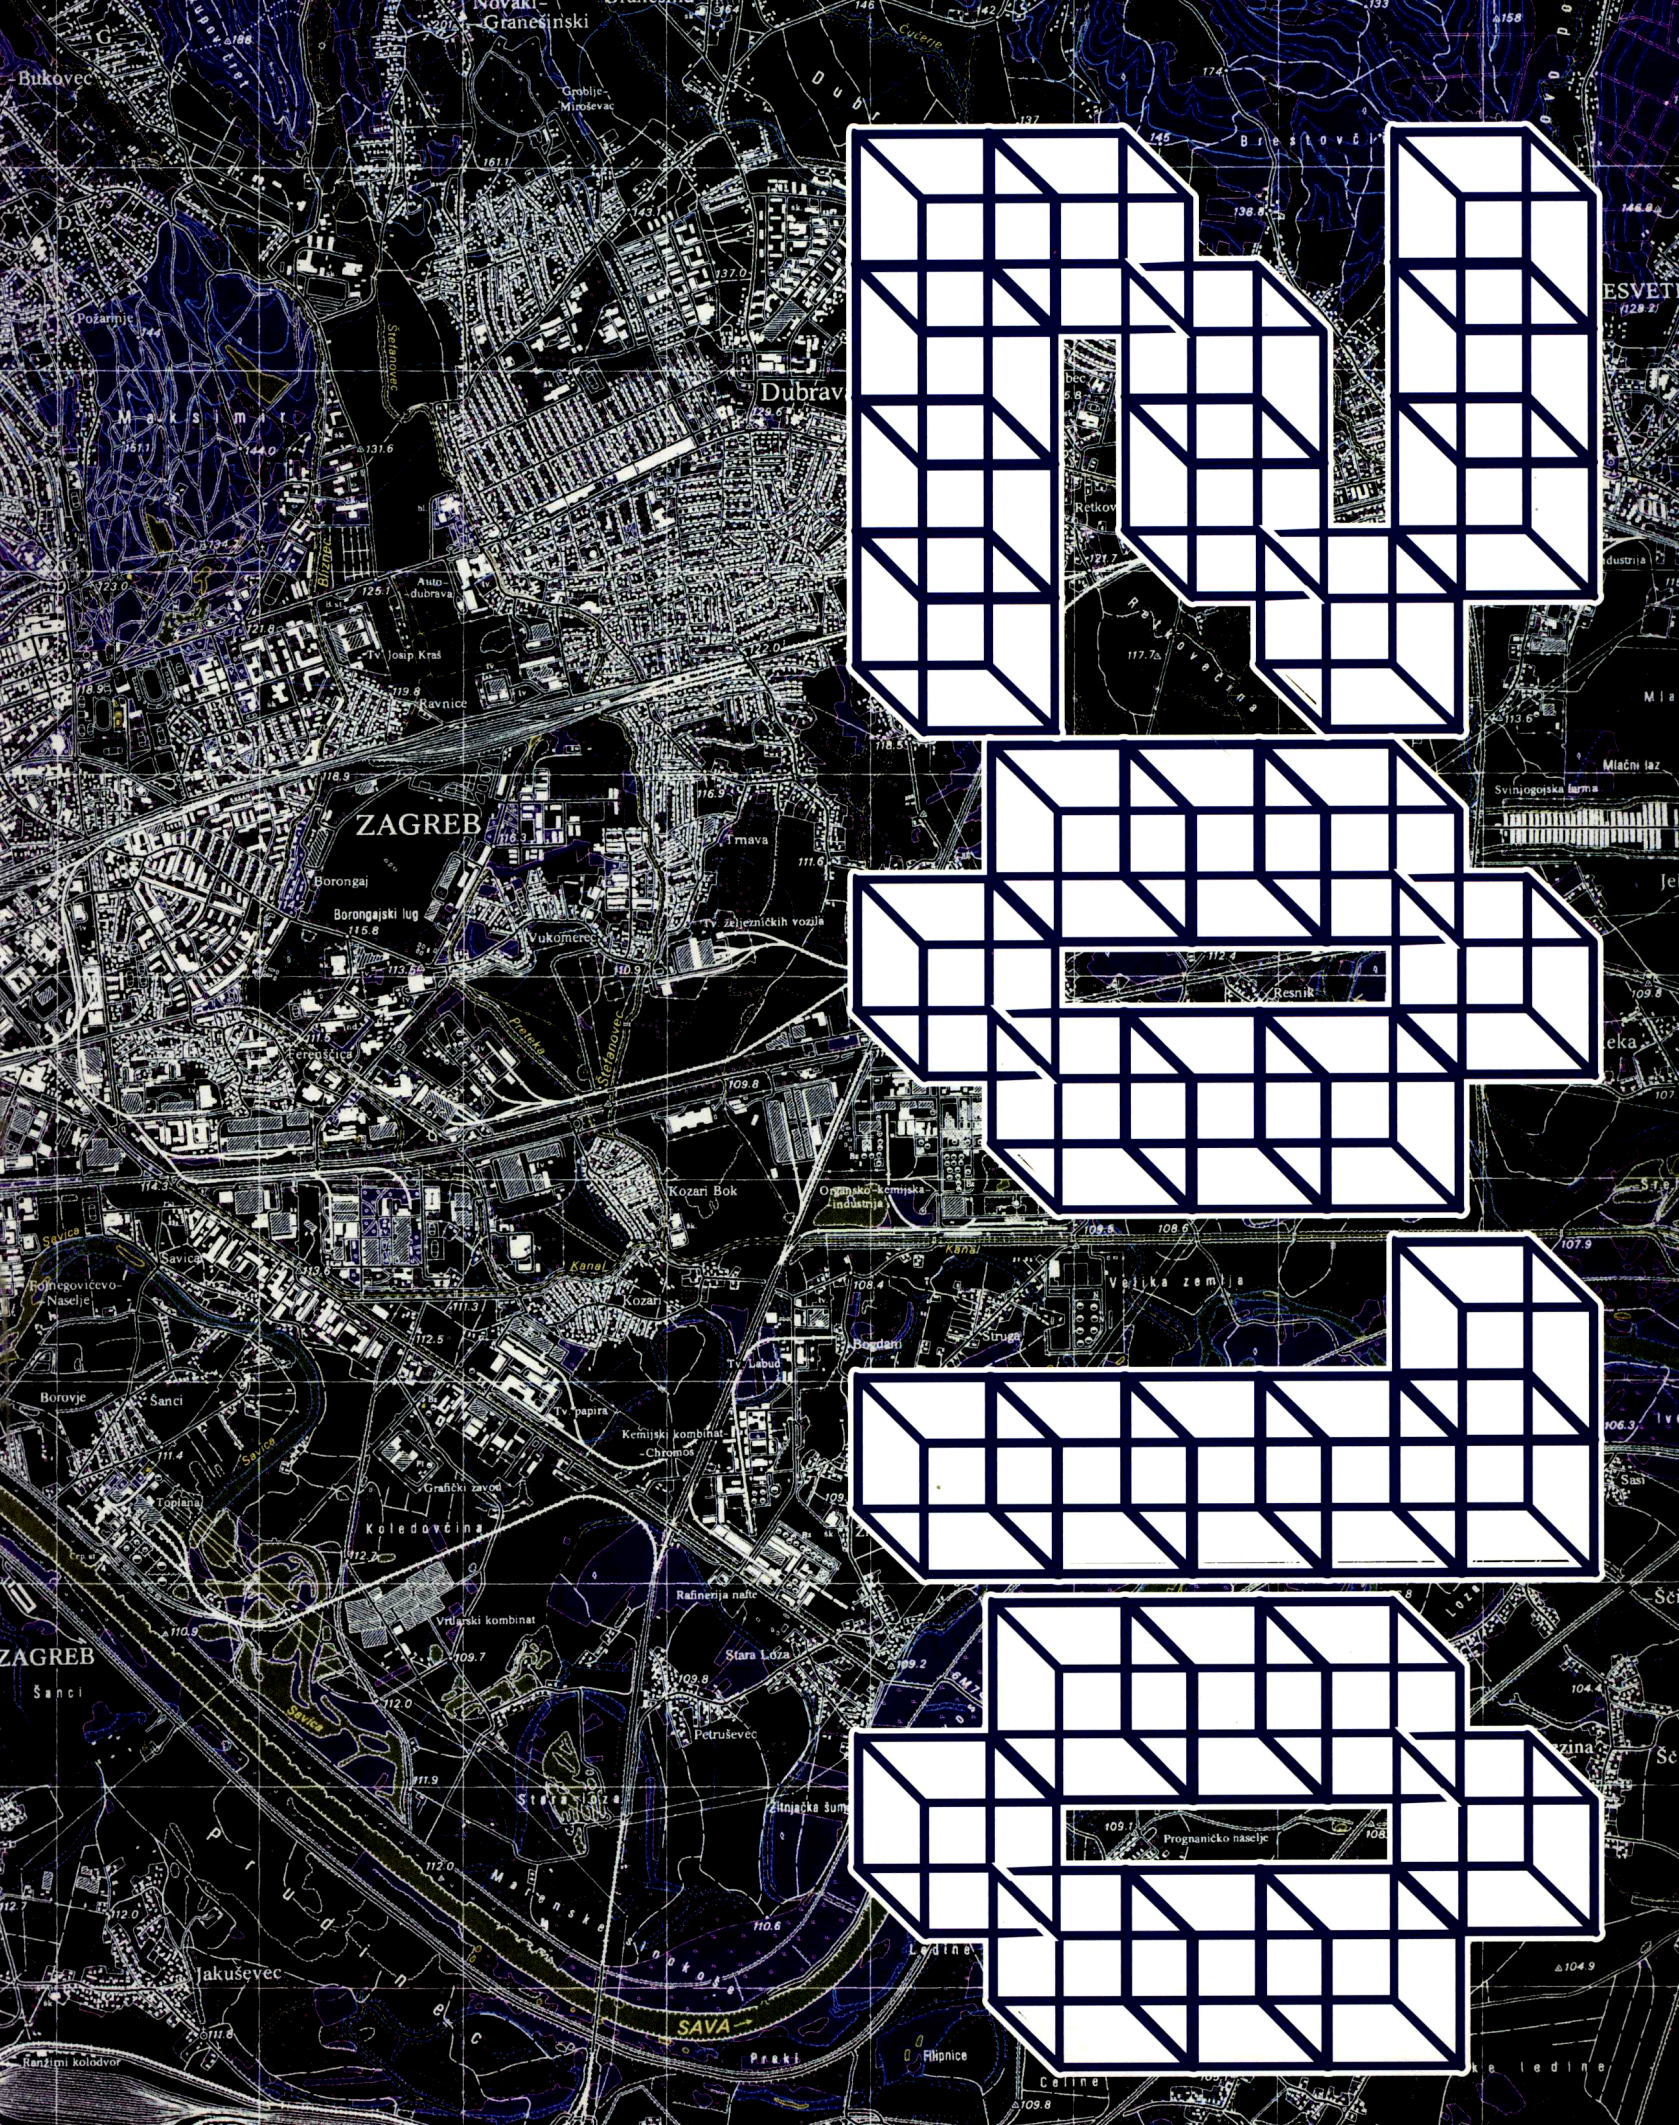

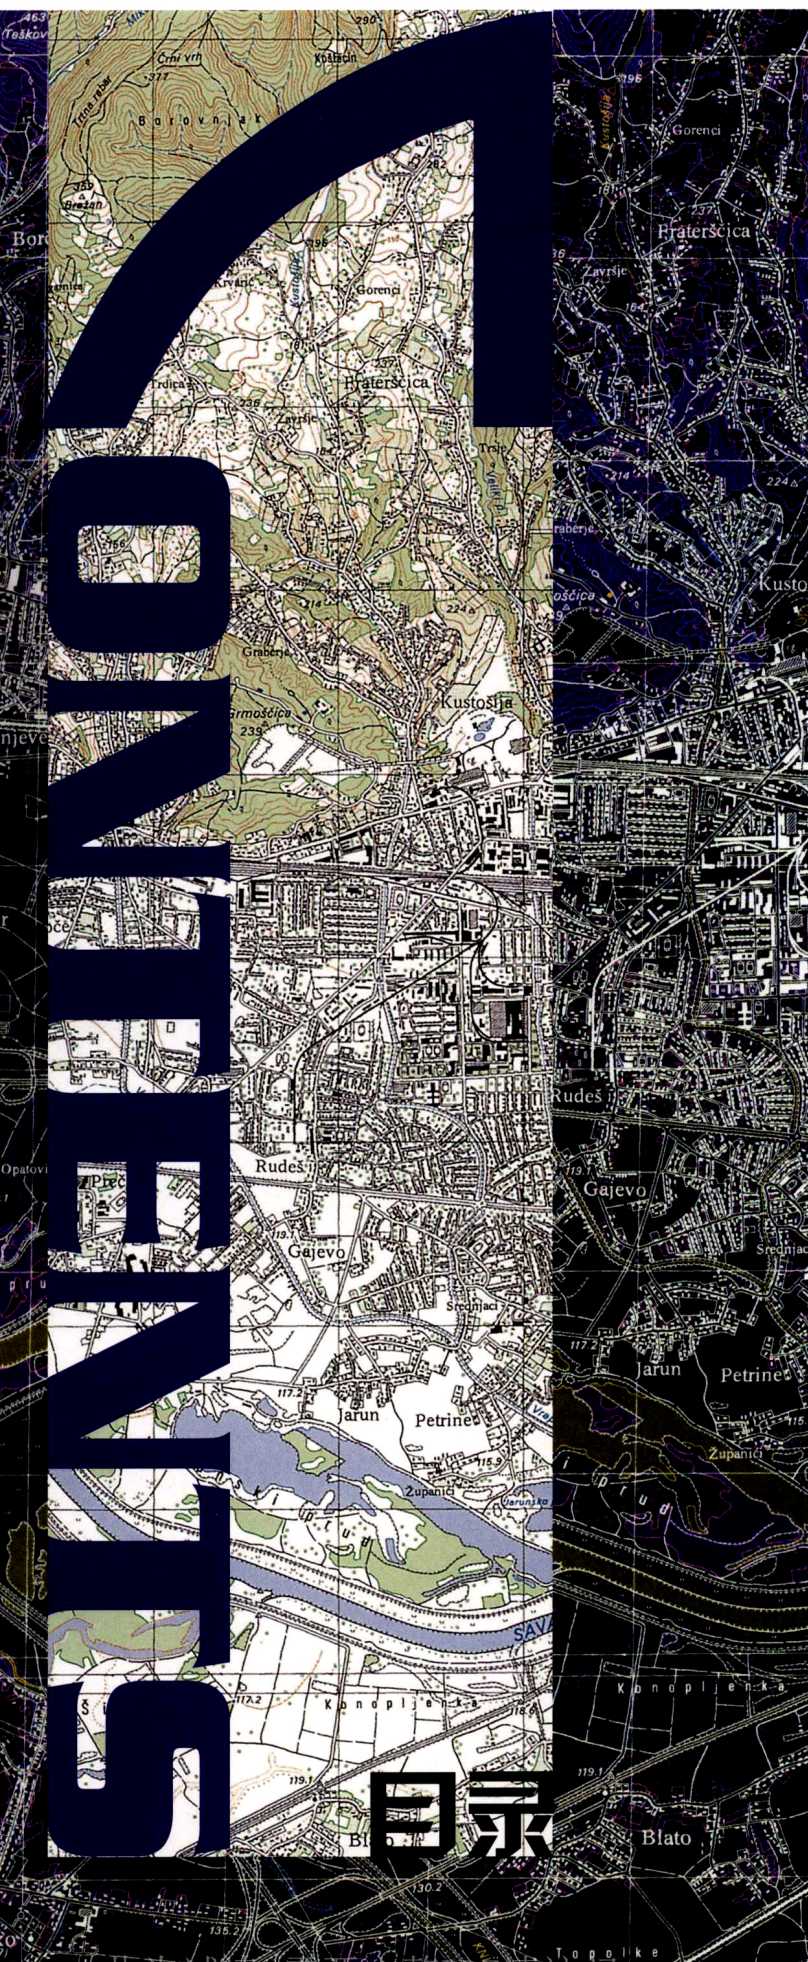

006 公园景观

- 008 悉尼5号湿地生态设计
- 012 上海月圆园公园景观设计
- 014 悉尼奥林匹克公园Jacaranda广场
- 018 青岛奥帆中心休闲度假规划
- 022 悉尼水上警察中心公园
- 028 良渚国家遗址公园规划设计
- 034 上海顾村公园景观规划设计
- 038 昆明中美二战友谊公园景观规划设计
- 040 黄台山公园景观设计
- 042 哈尔滨何家沟某公园景观设计
- 044 贵阳花溪公园景观设计
- 046 番禺尖峰山森林公园规划设计
- 048 成都光华公园
- 050 临沂国际雕塑公园
- 054 滁州市北湖公园景观设计
- 056 布达拉宫周边环境及宗角禄康公园规划设计
- 058 上海世博会白莲泾公园景观设计
- 060 徐家汇公园
- 062 淮南市山南新区中央公园
- 064 上海佘山月圆园雕塑艺术公园
- 066 合肥政务新区九客园景观设计
- 068 海口观海台公园
- 070 哈尔滨市雨阳公园
- 072 牛背梁国家森林公园综合服务区景观设计
- 074 南昌市新动物园两栖馆
- 076 缅甸仰光人民公园景观设计
- 078 2010年上海世博会“亩中山水”

080 办公景观

- 082 苏州生物纳米园
- 084 广州新电视塔广场公园及其南广场底下空间设计
- 090 广州市质量技术中心
- 092 丹尼斯克(中国)有限公司休闲绿地
- 098 杭州UT斯达康总部景观设计
- 102 吉林广播电视中心景观设计
- 106 浙江嘉瑞轻纺
- 108 西安·兰亭坊
- 110 成都市中新西南物流中心
- 116 上海钻石电气科研中心景观设计
- 118 国家环保总局履约中心景观设计
- 120 启明星辰大厦
- 122 上海市浦东新区金桥出口加工区T28地块景观设计
- 124 上海市浦东新区金桥出口加工区T28地块——旋律
- 126 中国平保上海后援中心

128 滨水景观

- 130 淇水乐园景观设计
- 134 廊坊市水景观设计
- 140 青岛小港湾海岸线规划
- 142 广州市番禺区市桥一河两岸城市设计
- 144 中山市中心城区石岐河滨水区景观设计
- 146 唐山市南湖生态新城规划及城市设计
- 148 安徽省望江县莲花湖地区城市设计及规划
- 150 深圳半岛城邦一期规划及景观设计
- 154 大连红星海世界景观规划设计
- 156 东山岛发展战略规划
- 158 榆林市衡山县王圪堵水库旅游服务基地规划设计
- 160 石家庄市滹沱河城市设计
- 162 安徽巢湖中庙半岛旅游度假区景观设计
- 164 东莞湖景壹号庄园一期景观设计

166 道路景观

广州市珠江新城核心区市政交通项目	170
解放碑步行街景观设计	172
南海大道两侧	174
黑龙江中三路沿线景观设计	176
连云港市花果山大道景观设计	178
太升南路特色风貌街改造	180
哈尔滨学府四道街	182
汶上道路景观设计	184
天津西站地区规划	186
厦门五通海空联运码头片区规划设计	188
徐州市高铁客站规划与城市设计	190
厦门国际邮轮城	192
京沪高速铁路常州站核心区规划	194

196 城市广场景观


深圳某广场	198
深圳市观澜版画基地规划	200
成都高新西区大学科技园规划	202
淮南市政广场景观规划	204
南昌江中置业利玛窦广场景观设计	206
西安大兴新区北郊河退水明渠及红庙坡广场	208
瑞安火车站广场	210
沈阳中汇广场	212
东二环交通商务区景观设计	214
天门山游客中心广场景观设计	216
唐山万达广场景观设计	218
上海证大西镇景观设计	220
吴江平望时代广场	222

224 文教科技景观

成都现代农业科技城产业研究及总体设计	226
广州科学城中心城区	228
河北信息技术(唐山)转化中心	230
大连龙头科技园新城大街绿化美化工程设计	232

234 商业景观


京基大梅沙喜来登酒店	236
深圳某公馆	238
深圳华侨城洲际大酒店景观设计	240
南京金牛湖国际度假中心景观规划	244
坡地温泉酒店——象州古象温泉	248
重庆上邦国际社区五星级酒店后庭景观设计	250
开元名都大酒店景观设计	252
台山上川岛圆山酒店景观设计	254
西单商业区环境景观设计	256
盈科商务会所	258
绿地东海岸	262
绿地吉盛伟邦家具村二期景观设计	264
涿州慢城别墅商业街及样板小院景观设计	266
人和天地	268
山东济宁运河城景观工程	270

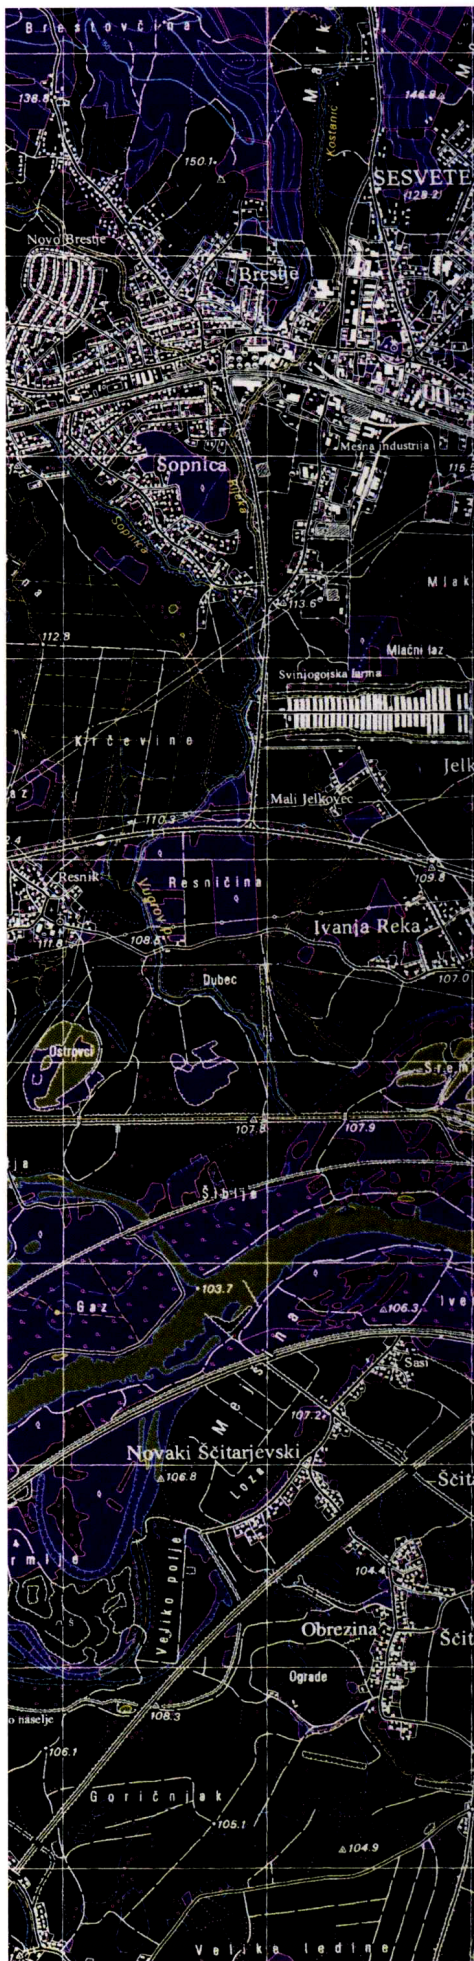


公园景观

P

ark Landscape

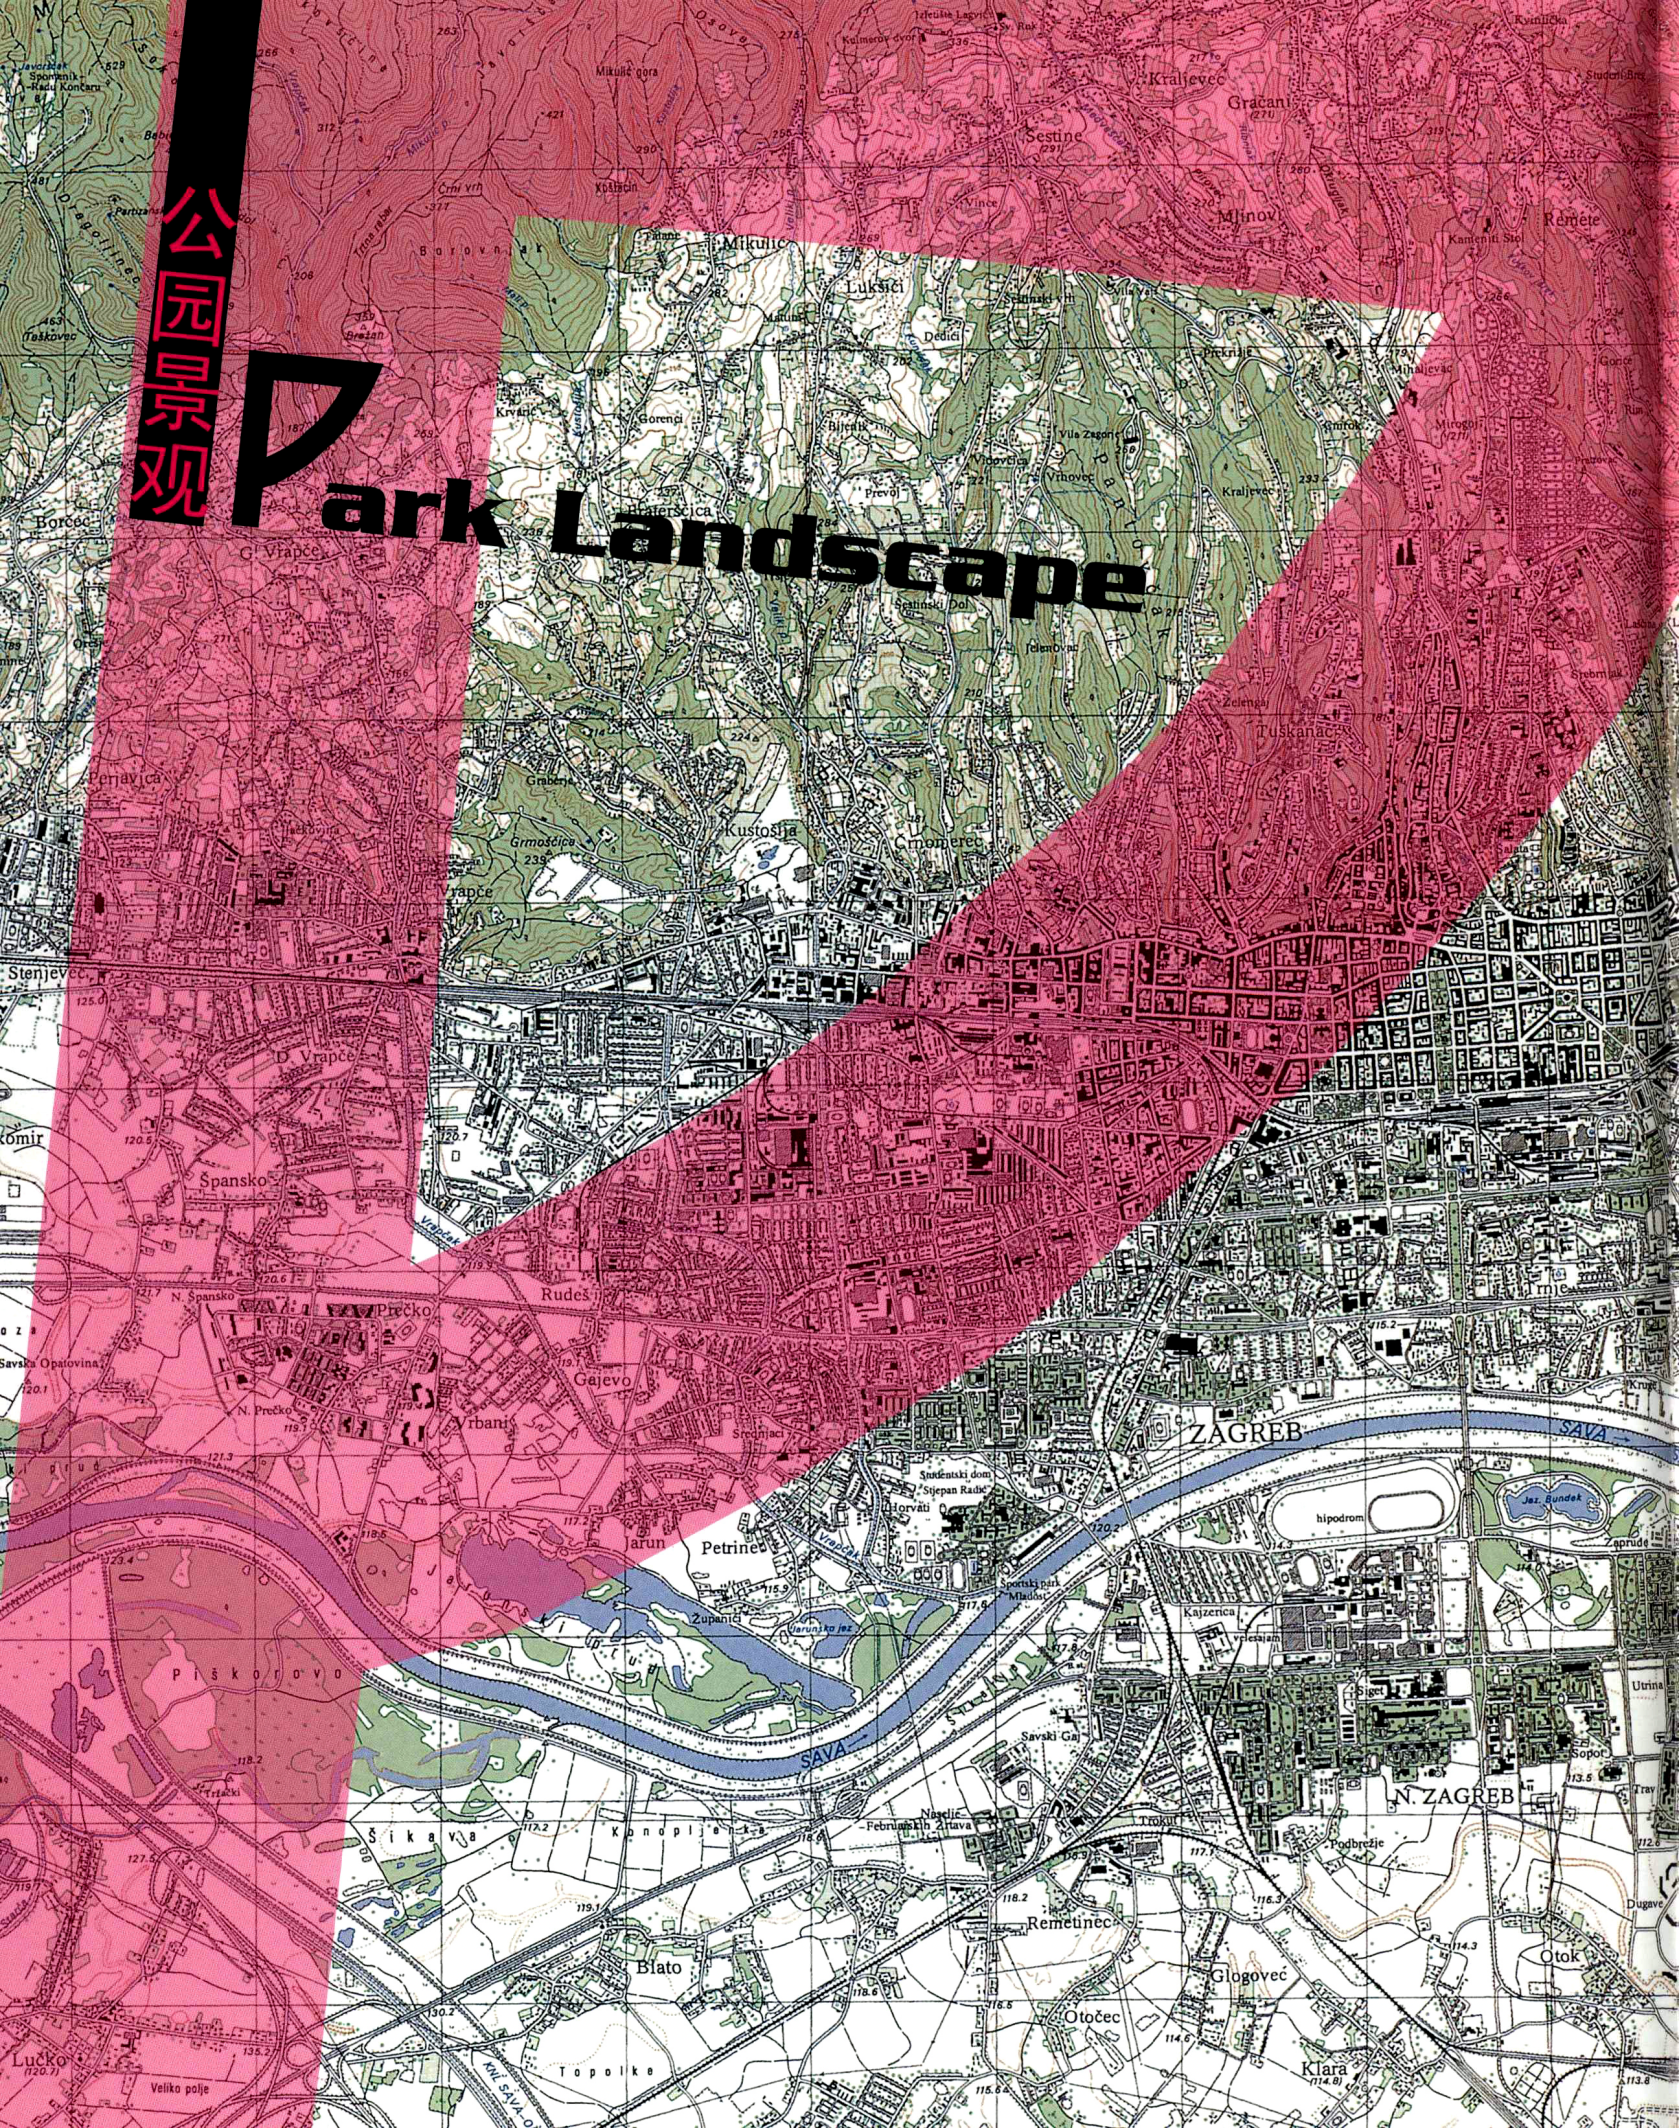

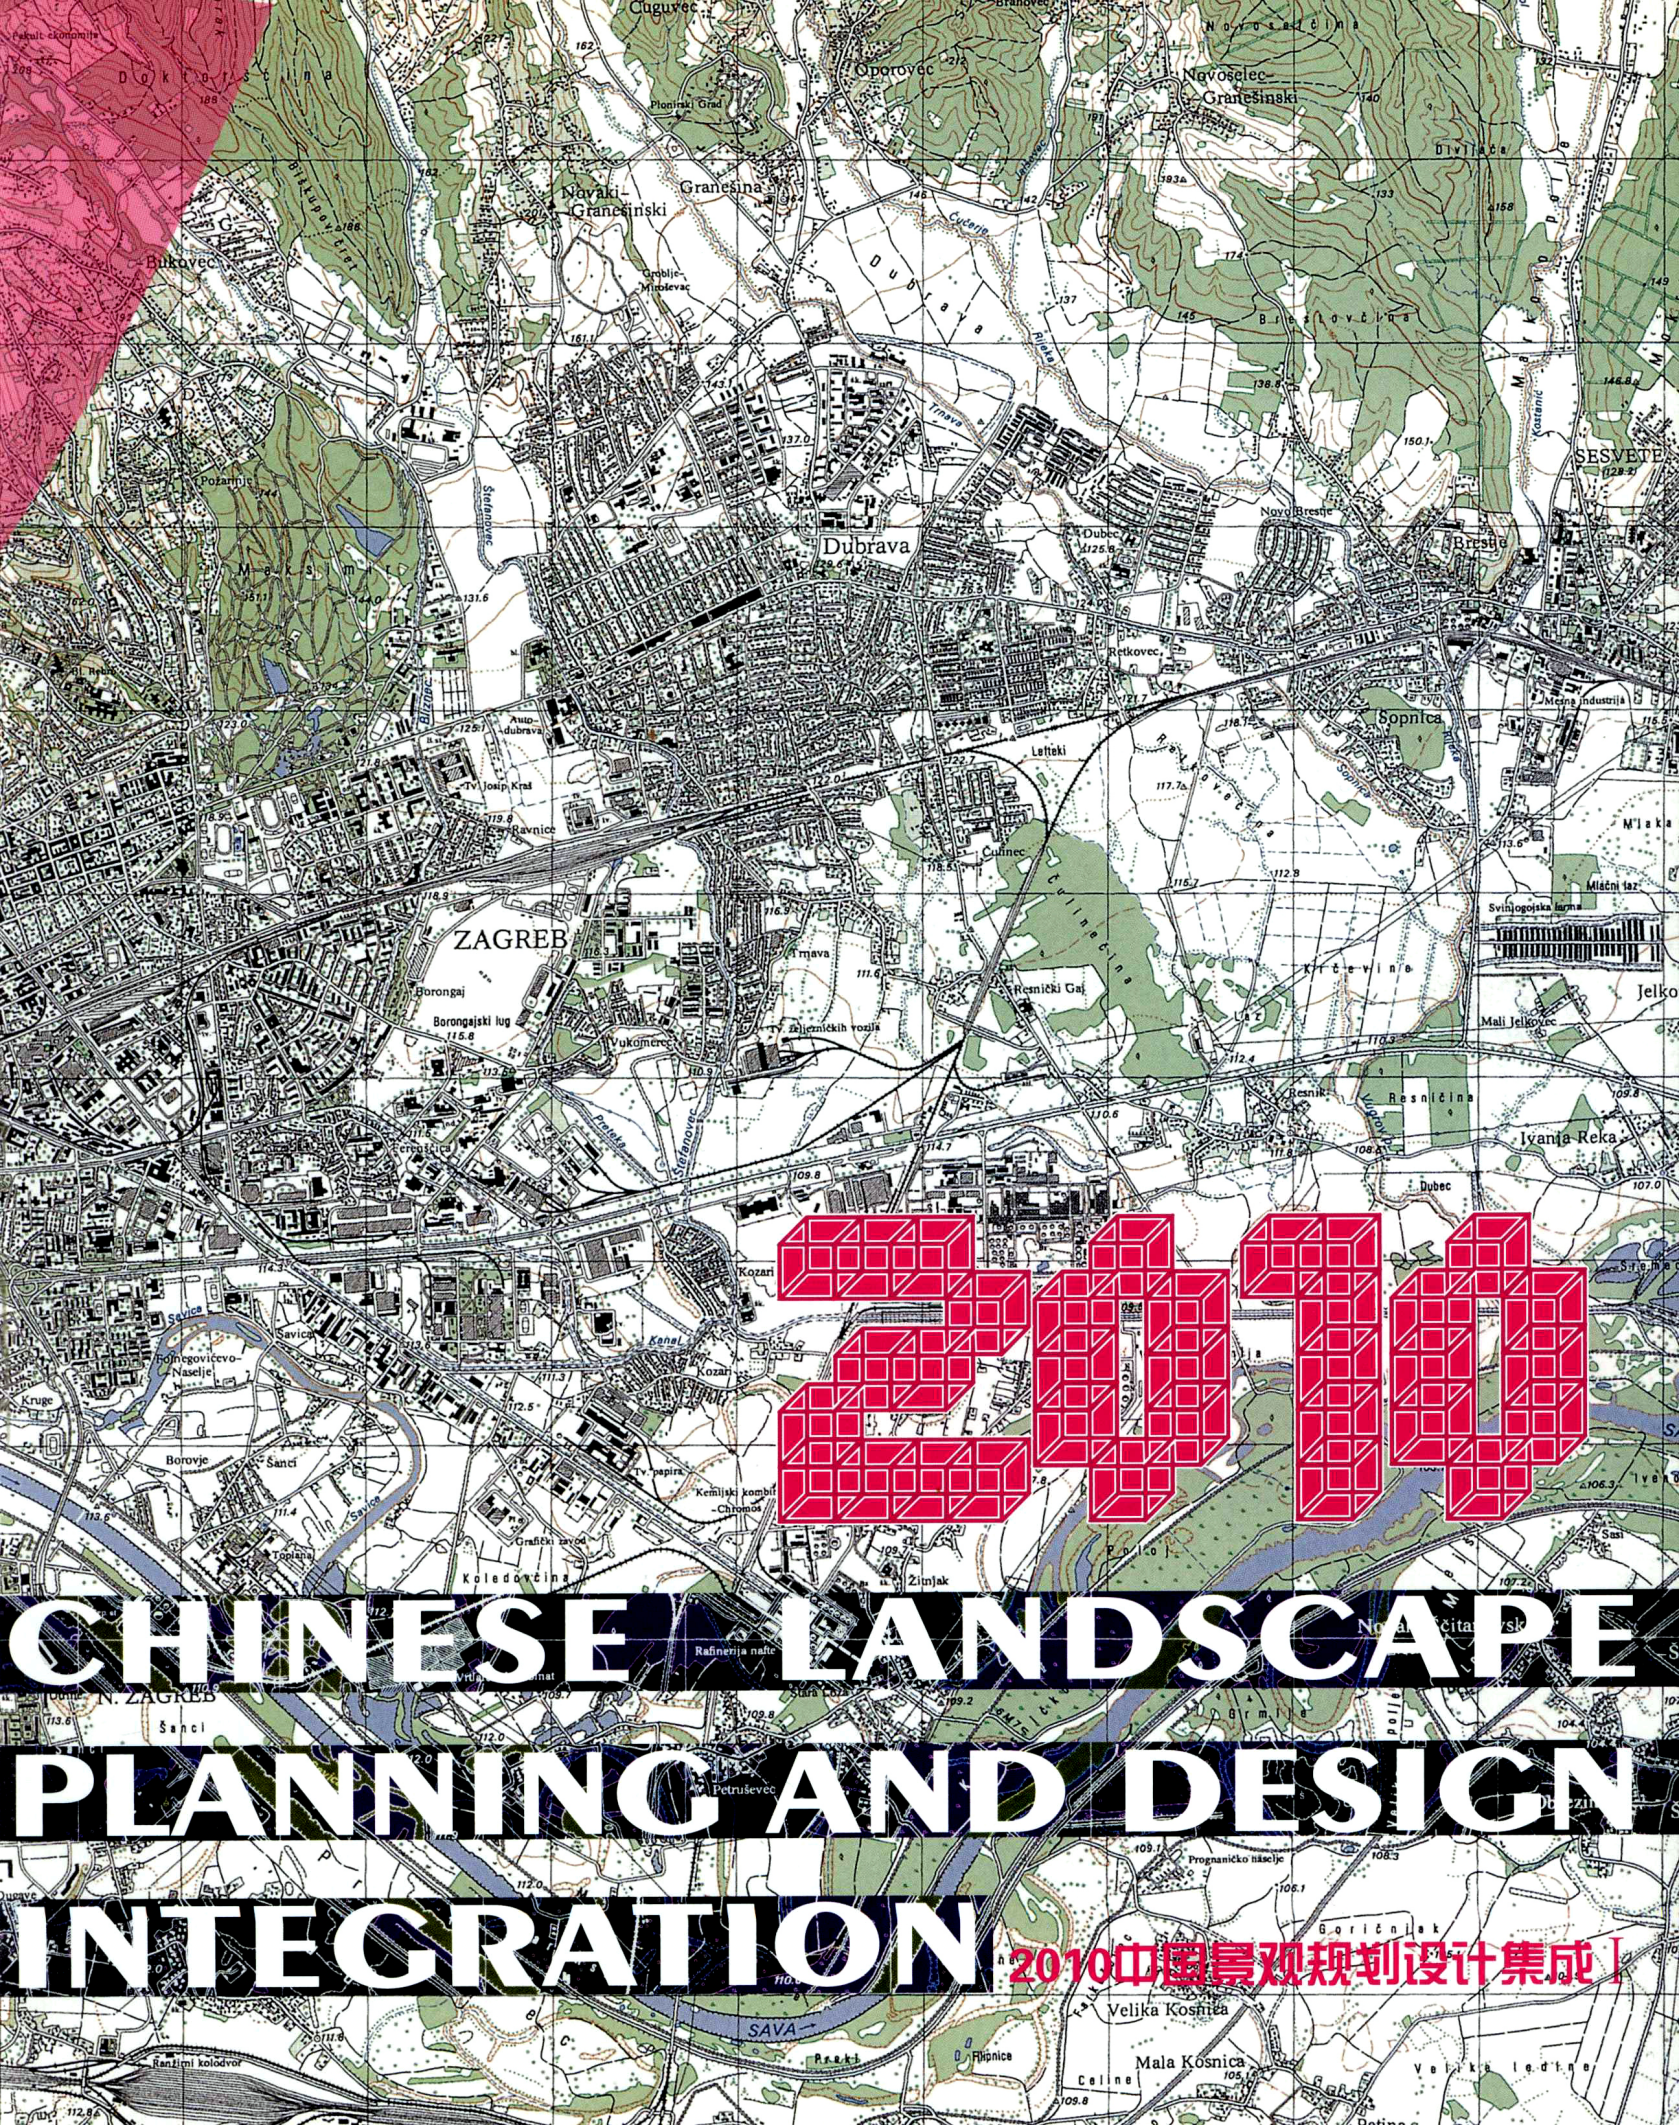

CHINESE LANDSCAPE PLANNING AND DESIGN INTEGRATION

2010中国景观规划设计集成 I

悉尼5号湿地生态设计


Sydney Wetland 5 ESD + Landscape Design

项目地点 / 悉尼圣彼得斯 项目规模 / 20000平方米

景观设计单位 / 澳派（澳大利亚）景观规划设计公司


LOCATION_Saint Peters, Sydney PROJECT SIZE_20000m²


LANDSCAPE DESIGN_ASPECT Studios Pty Ltd

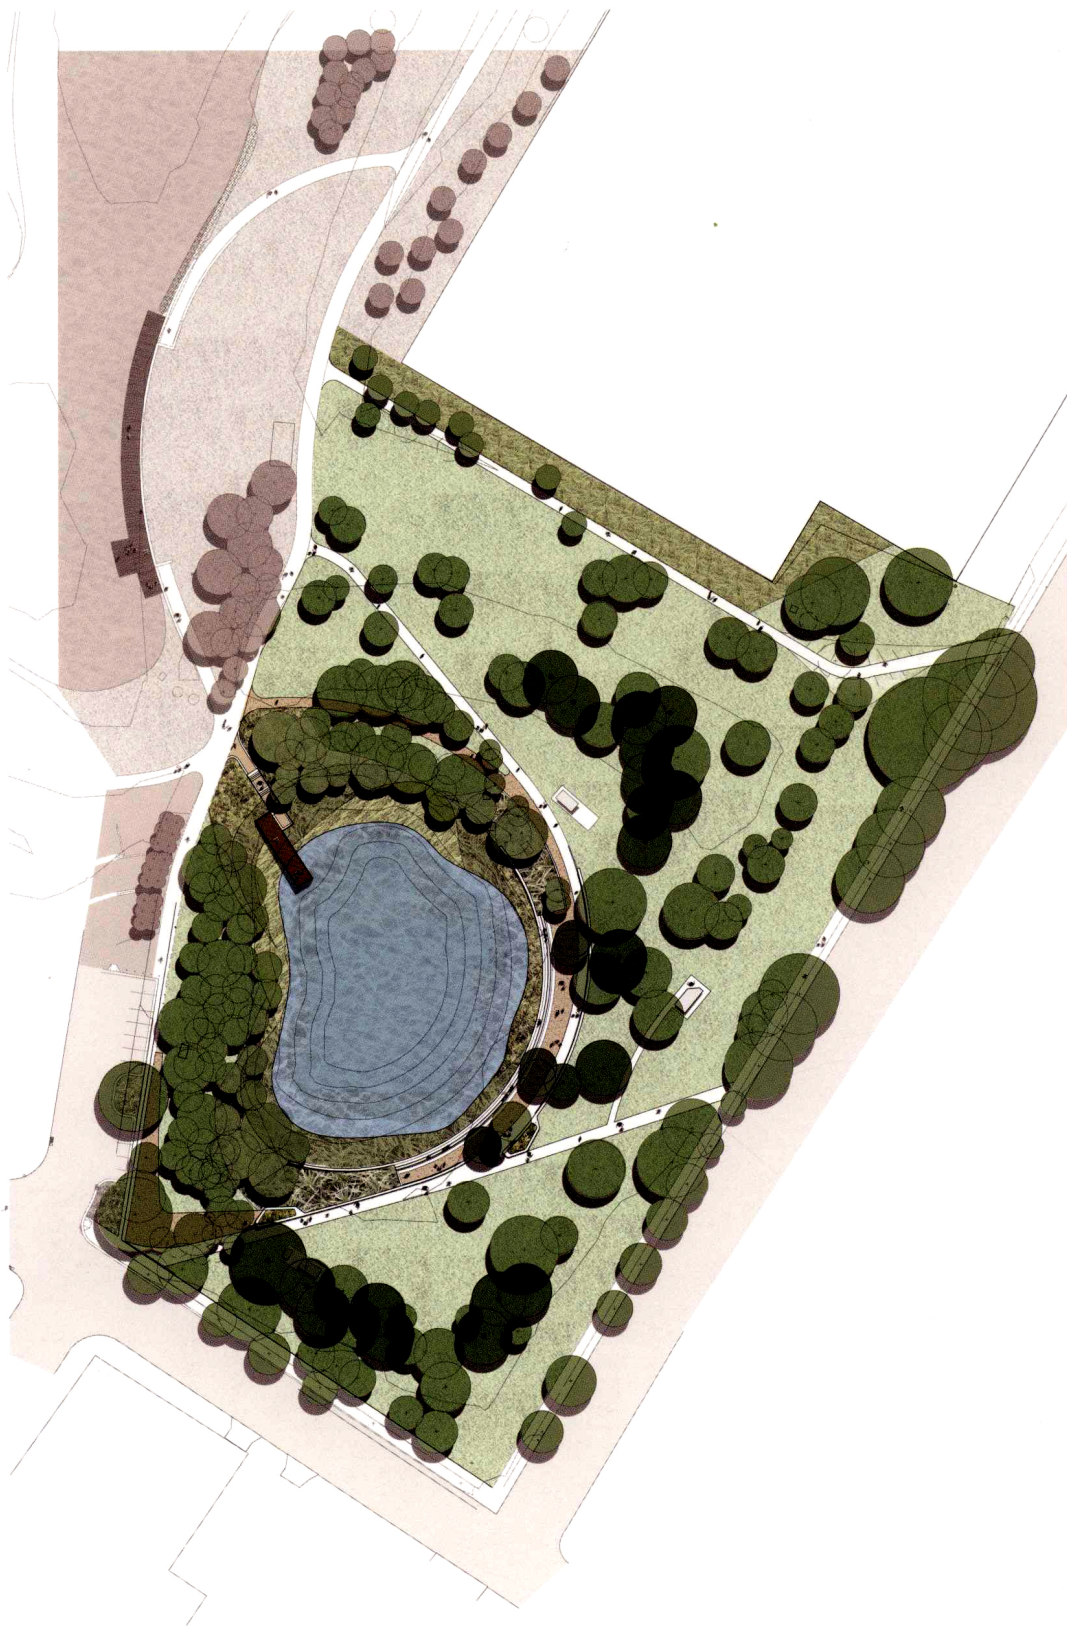


澳派受到悉尼市议会的委托，为悉尼公园湿地链5号湿地进行景观设计和施工图设计。项目现场是悉尼公园现存的唯一拥有深层土（而非回填土的）的地块，也是悉尼最古老的地块。现场年久失修，木材腐烂，水土流失。现有的湿地不能全面发挥其对环境的促进作用。通过对现场的详细了解和考察，澳派在2006年5月圆满完成悉尼公园的详细总体规划设计。项目的设计范围包括湿地的深化设计和施工图设计，以及周围道路，挡土墙，座椅和遮荫乔木的设计。所有的材料都是根据总体规划设计的风格来选择。设计需要综合考虑整个湿地处理链，同时要考虑将5号湿地作为湿地系统的蓄水池。现浇的高质量混凝土墙形成公园半围合蓄水通道。通过简洁生动的设计，让公园得到功能的提升。湿地旁的弧形混凝土坐墙是公园的基础设施与水体流动通道。在混凝土坐墙内存设有光线感应的荧光灯，保证夜晚公园的照明与安全。5号湿地的设计非常简约现代。选用的材料如混凝土和木材等，都洋溢着现代简约的风格。设计并不依赖于传统的人工湿地样式和材料来显示其功能，不依赖传统湿地常见的大石块和装饰艺术品。采用大手笔的设计方法，采用一道弧形的混凝土坐墙，来反映圣彼得斯大工业区和悉尼公园的工业风格。弧形混凝土墙的简洁与直线的景观与公园的自然景观形成鲜明的对比，给予人们一个强烈的视觉冲击感。

简洁的弧形是设计的关键，这个设计保证从图纸至施工得到了贯彻实施。弧形混凝土墙对于湿地水体的流通起到一个导向作用，而且整个坐墙都可以供人们乘坐休息。

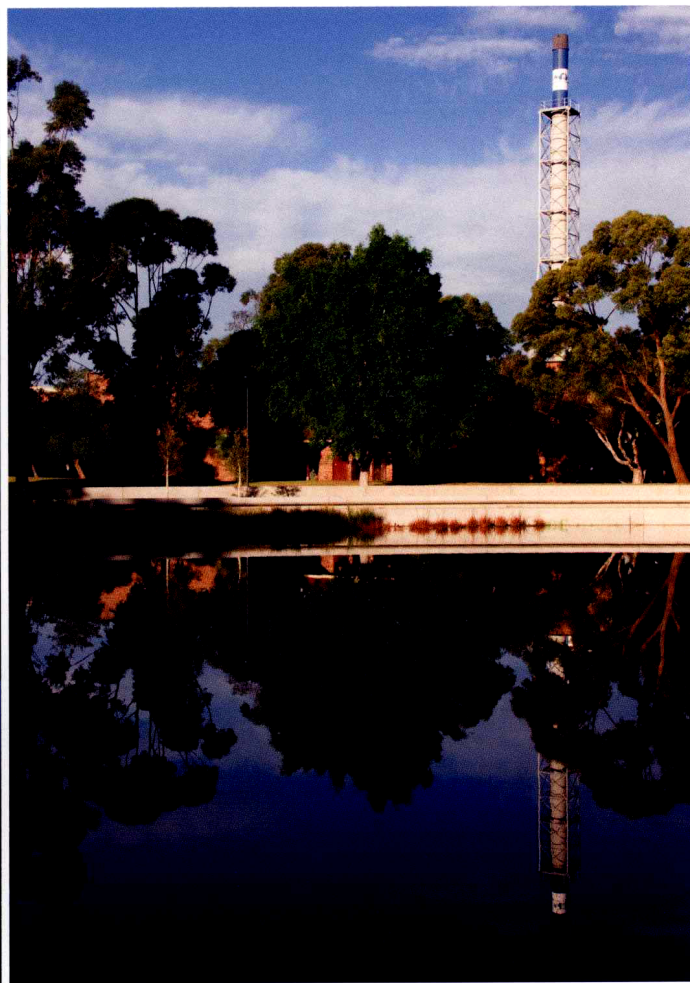

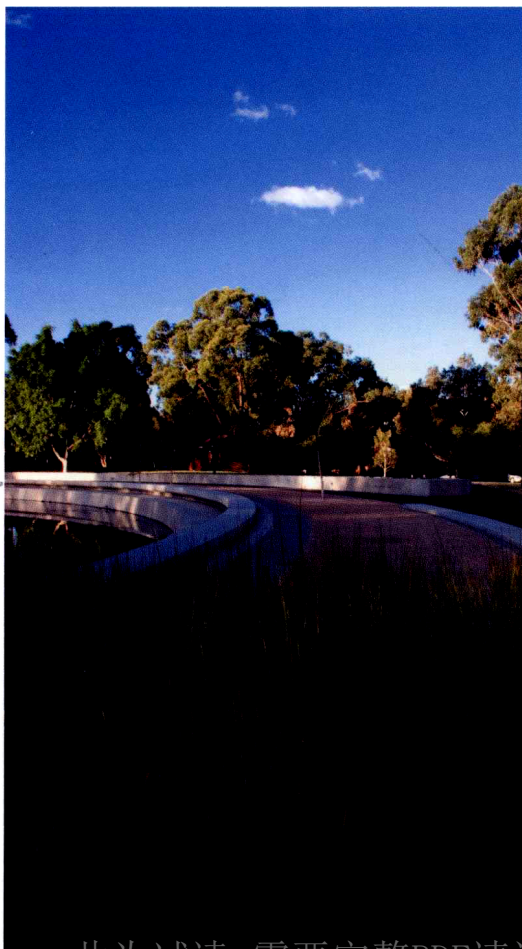

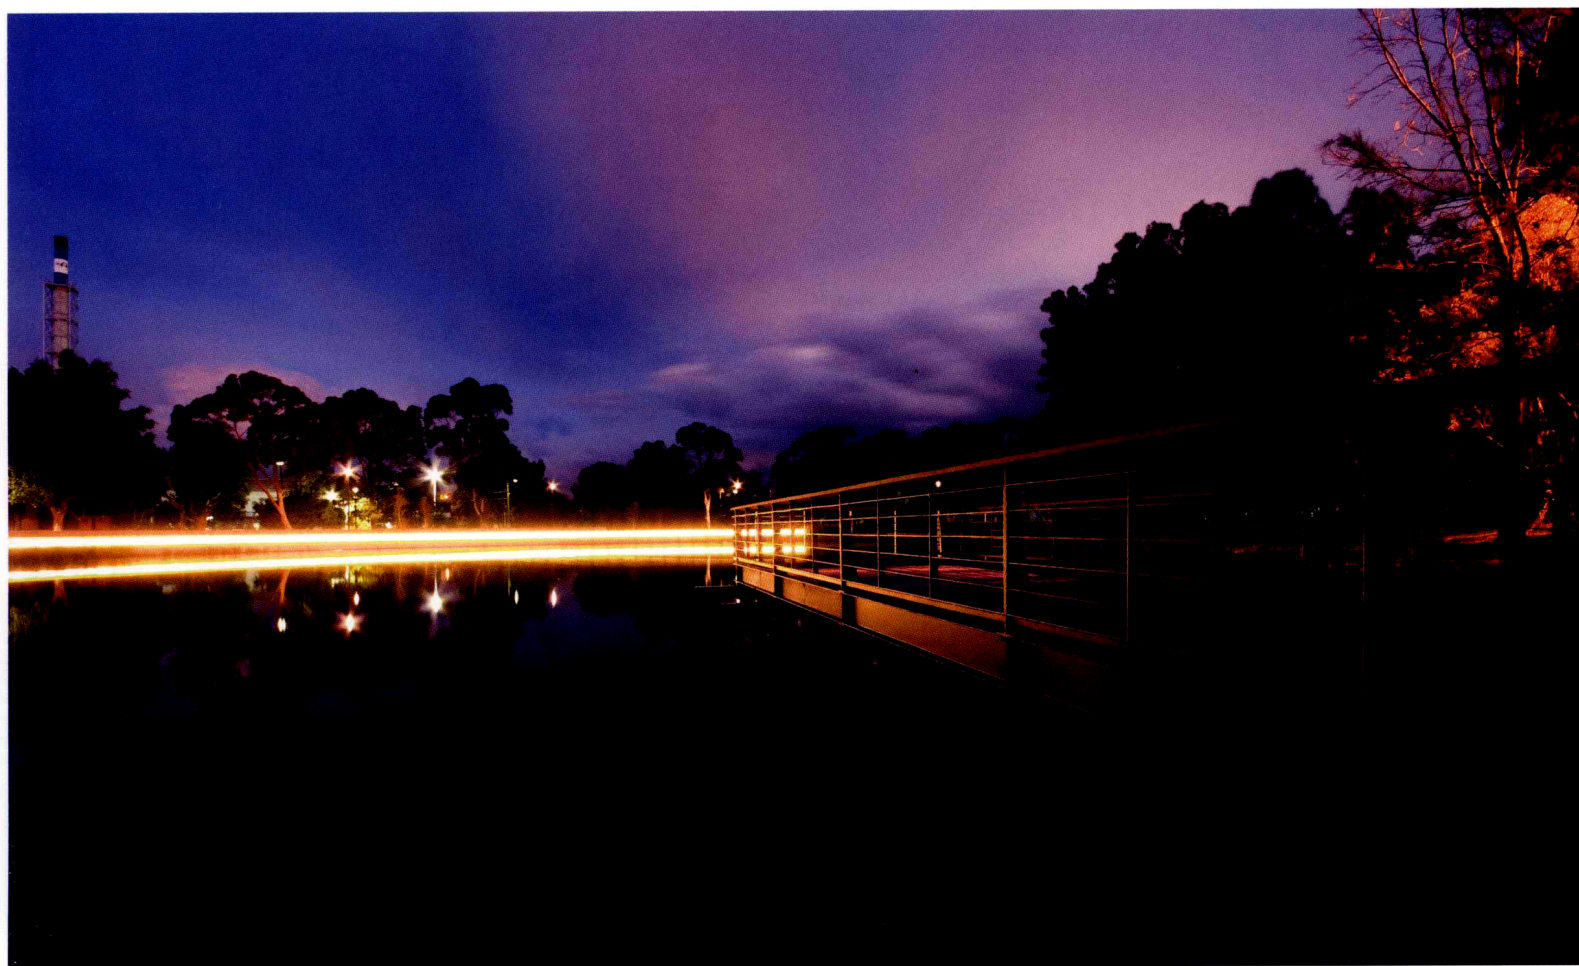

上海月圆园公园景观设计




Moon River Art Park Architectural and landscape design, Shanghai

项目地点 / 上海市 用地面积 / 57公顷

景观设计 / ATLAS (中国) 规划设计有限公司

LOCATION_ShangHai SITE AREA_57ha




LANDSCAPE DESIGN_ATLAS (CHINA) PLANNING & DESIGN CO., LTD.

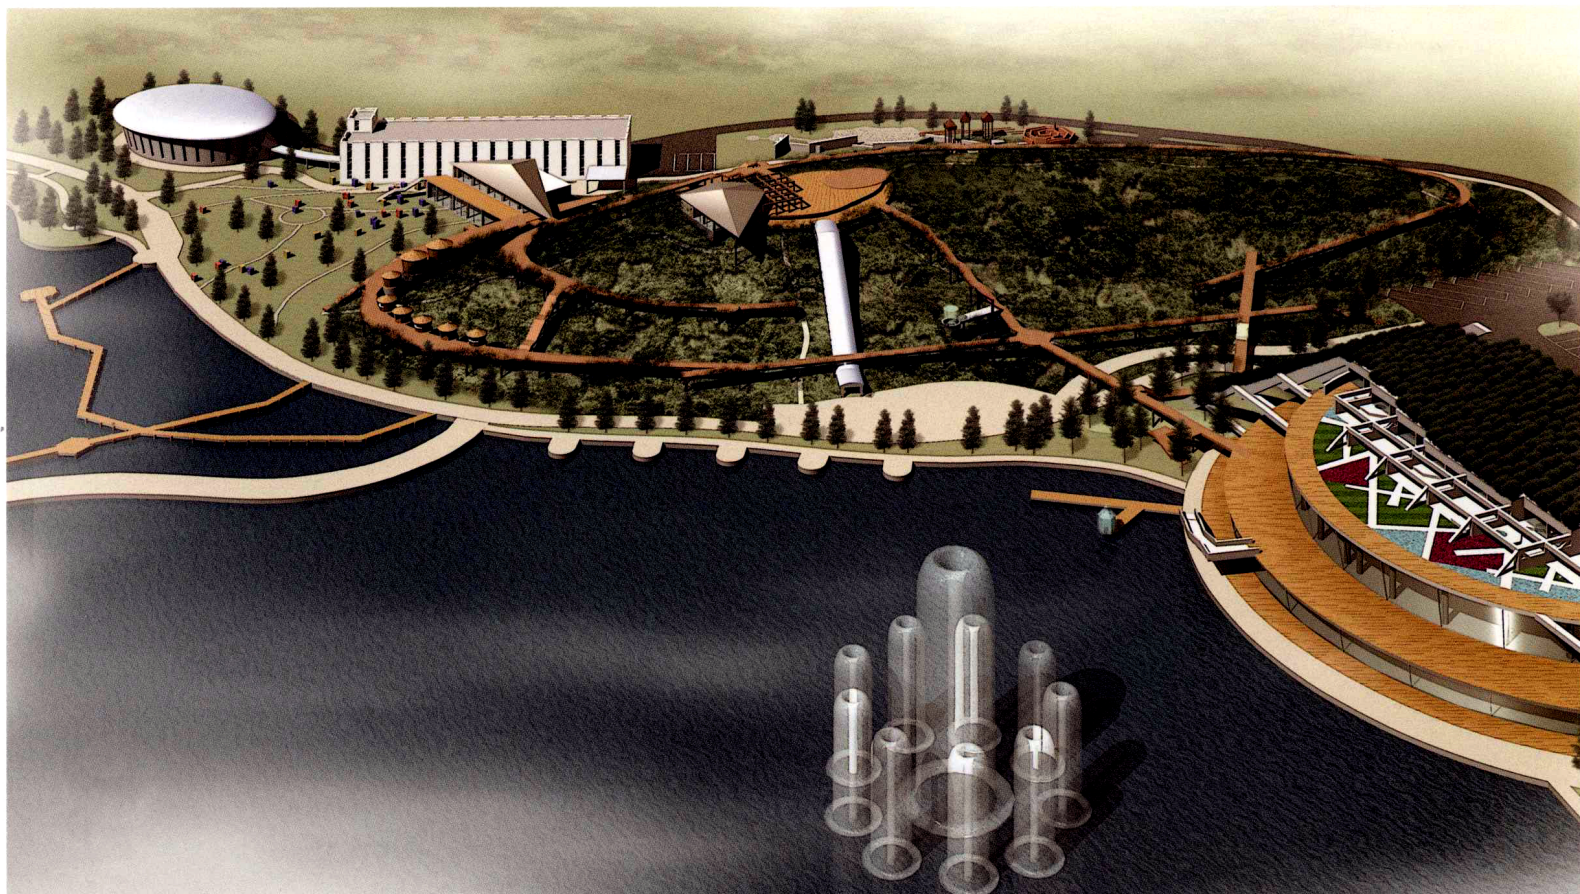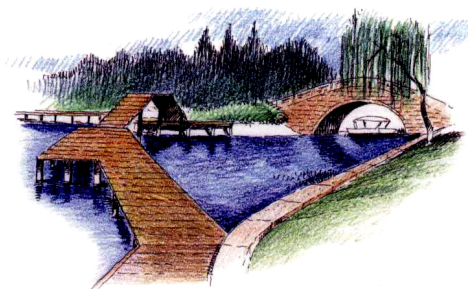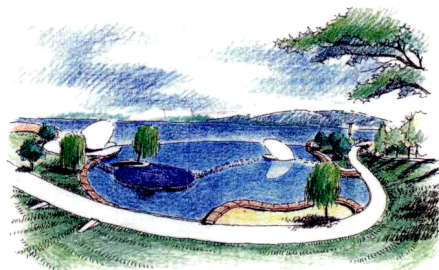



上海佘山月圆园公园是上海市松江区政府和台湾金宝山集团共同建设的一座集自然风景与现代造景艺术的雕塑艺术园区,是度假区在核心区内旅游开发的重点项目之一。月圆园公园是一座集会议住宿、高档餐饮、温泉洗浴、名家雕塑展示、大众休闲等功能于一体的综合性度假景区。承载着曹日章先生梦想的月圆园,处处皆精细,移步是风景。它秉持对艺术百分之百的纯粹和执着,成就了“艺术化、景观化、人性化、科技化”的四化合一,同时也成为都市人回归自然、享受艺术的“休闲新天地”。公园以“保护自然、创造人文”为理念,依托山林、月湖资源,精心创设了寓意为

春、夏、秋、冬四大主题的功能性区域景观。园内有来自荷兰、加拿大、德国、日本等10多个国家的雕塑大师创作的20余座现代雕塑作品,作品涵盖了石雕、陶艺、铸铜等雕塑造型语言,为山水风景的完美组合。公园是一个融合了创造、培育和鉴赏功能为一体的艺术主题公园,为大众提供了一个亲近艺术、感染艺术的新空间。艺术园区在整体景观设计中采用四季为主题,即以春、夏、秋、冬将园区分为四个相对独立的区域。每个区域以不同的植被和建筑表现各区不同的自然风光。

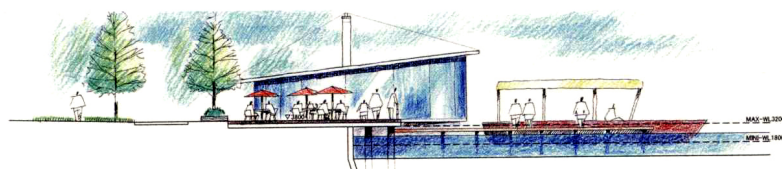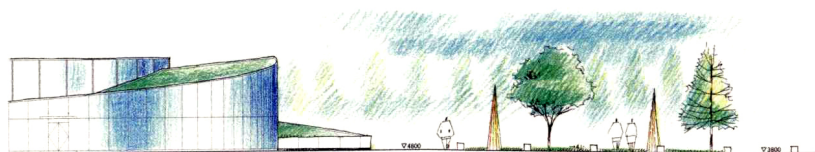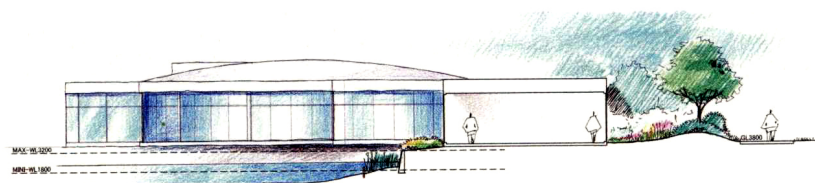

悉尼奥林匹克公园Jacaranda广场

Sydney Olympic Park Jacaranda Square Landscape Design

项目地点 / 悉尼奥林匹克公园内 用地面积 / 8400平方米

景观设计 / 澳派(澳大利亚)景观规划设计公司

LOCATION_Sydney Olympic Park SITE AREA_8400m²

LANDSCAPE DESIGN_ASPECT Studios Pty Ltd



项目是设计一个供人们静态休闲和市民聚会的新都市公园。公园的主题是“天天运动场”，意味着这个新绿地是奥林匹克精神的传承，同时也是设计概念的表述。由3个一个大型中央开放空间，围墙和坐椅，以及大型的遮荫设施(一个建成的遮阳篷和高大树冠的乔木)组成。项目设计广泛使用砖块，部分原因是场地接近霍姆布什砖窖的旧址，而且砖块的运用能产生一种动态的，充满质感和缤纷色彩的效果。广场外周围墙使用彩色釉面砖，与澳洲Gertrudis地区的风格互相融合，展现一种鲜明的视觉效果。通过4种不同颜色的砖块，形成一个点状的特色图案。在楼梯和斜坡使用南威尔士州独有的Bowral 50's系列砖块，形成铺地的亮点，也营造出从圆点发射出光线的视觉效果。咖啡厅附近区域的硬铺区域使用环保砖作为修饰。环保砖的质感可以软化周围预制混凝土给人的生硬感觉。广场最终呈现出色彩缤纷，清洁和绿色的视觉效果。设计包括一系列规格化的预制混凝土休息套房，颜色丰富的绿色遮阳篷；特色彩色釉面砖铺面的围墙，本地的树种，构成了广场独特的景观效果。在广场的设计中综合了一系列的绿色生态的理论：环保砖铺装路面，使用循环再造的材料，收集雨水用于灌溉，从而在真正意义上做到环境和社会可持续发展。这是一个“完美的项目”，成功显示景观设计，工业及平面设计与建筑设计的完美结合，是一个充满智慧、令人难忘的开放空间。



