

1971-2002

湘 东 区 志

XIANG

DONG

QU

ZHI

湘东区地方志编纂委员会编



方 志 出 版 社

湘东区地方志编纂委员会

顾 问：袁 川

主 任：严荣华

副 主 任：颜小龙

刘占纯

办公室主任：黎定国

《湘东区志》编辑部

主 编：贺干国


副 主 编：易仲贤

执行主编：黎定国

编 辑：陈益恒

钟龙生


工作人员：陈小丽

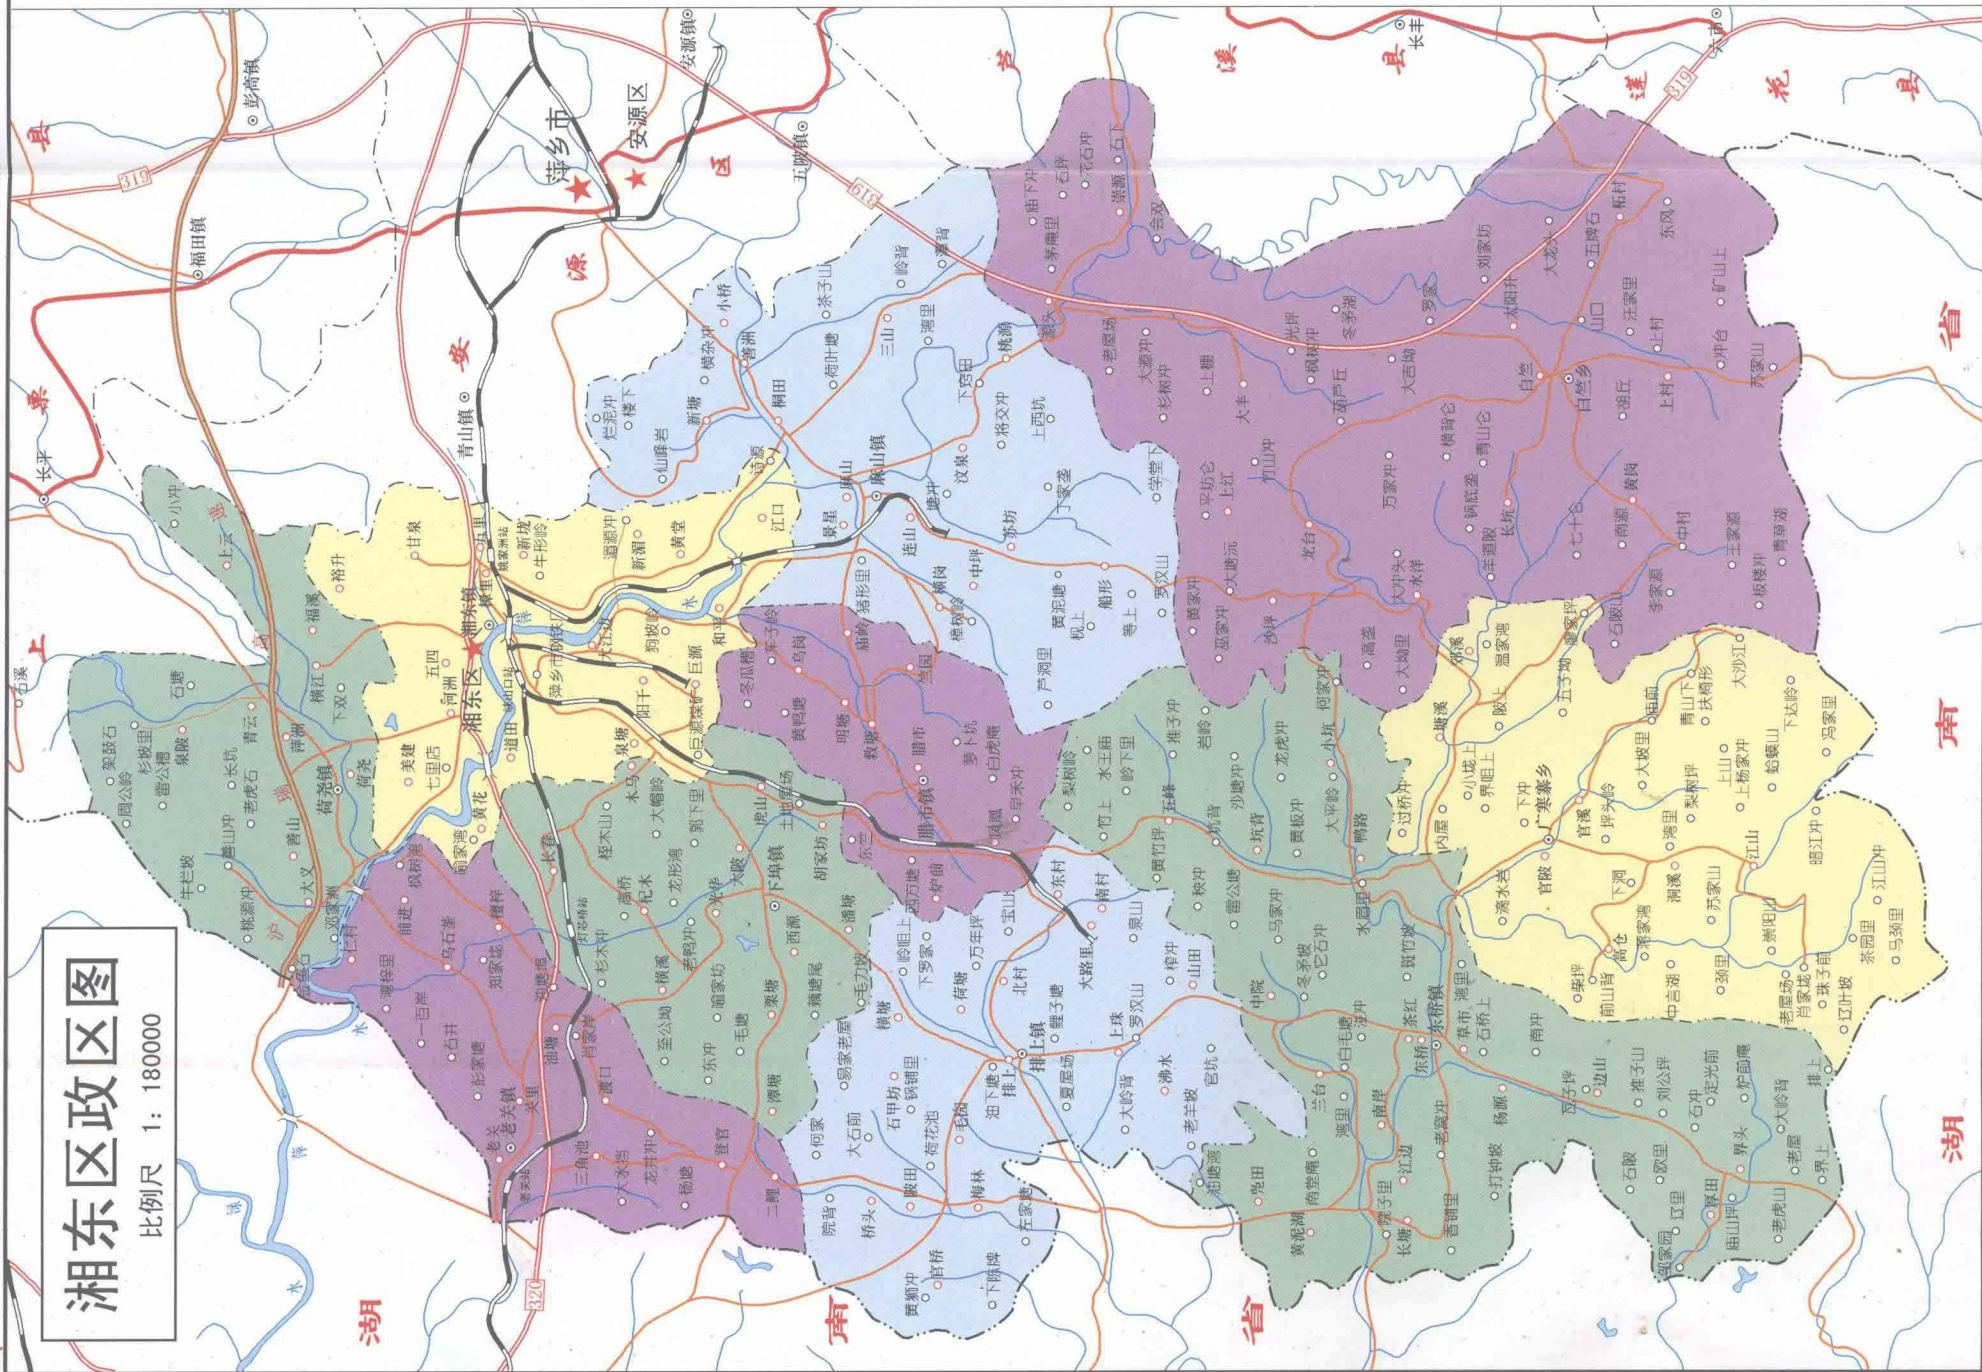

湘东区行政区划图
比例尺 1: 180000



湘东区城区图

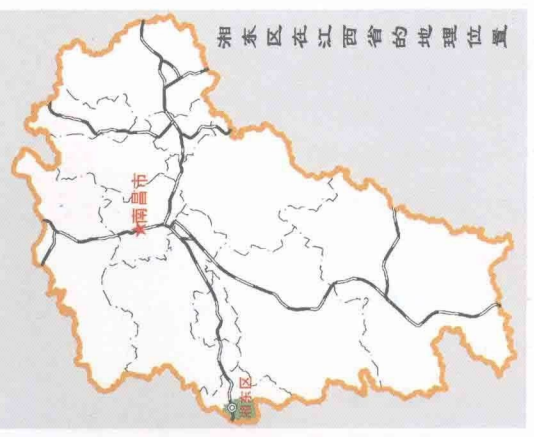

湘东区在江西省的地理位置

例


图

市 政 府 驻 地
区 政 府 驻 地
乡 (镇) 政 府 驻 地
行 政 村
自然村、工矿单位
河流与桥梁
铁 路

高 速 公 路
国 道
省 道
县 道
乡 道
界 界 界 界 界 界

审图号: 赣S(2007)021号

湘东陶瓷产业基地远期规划图

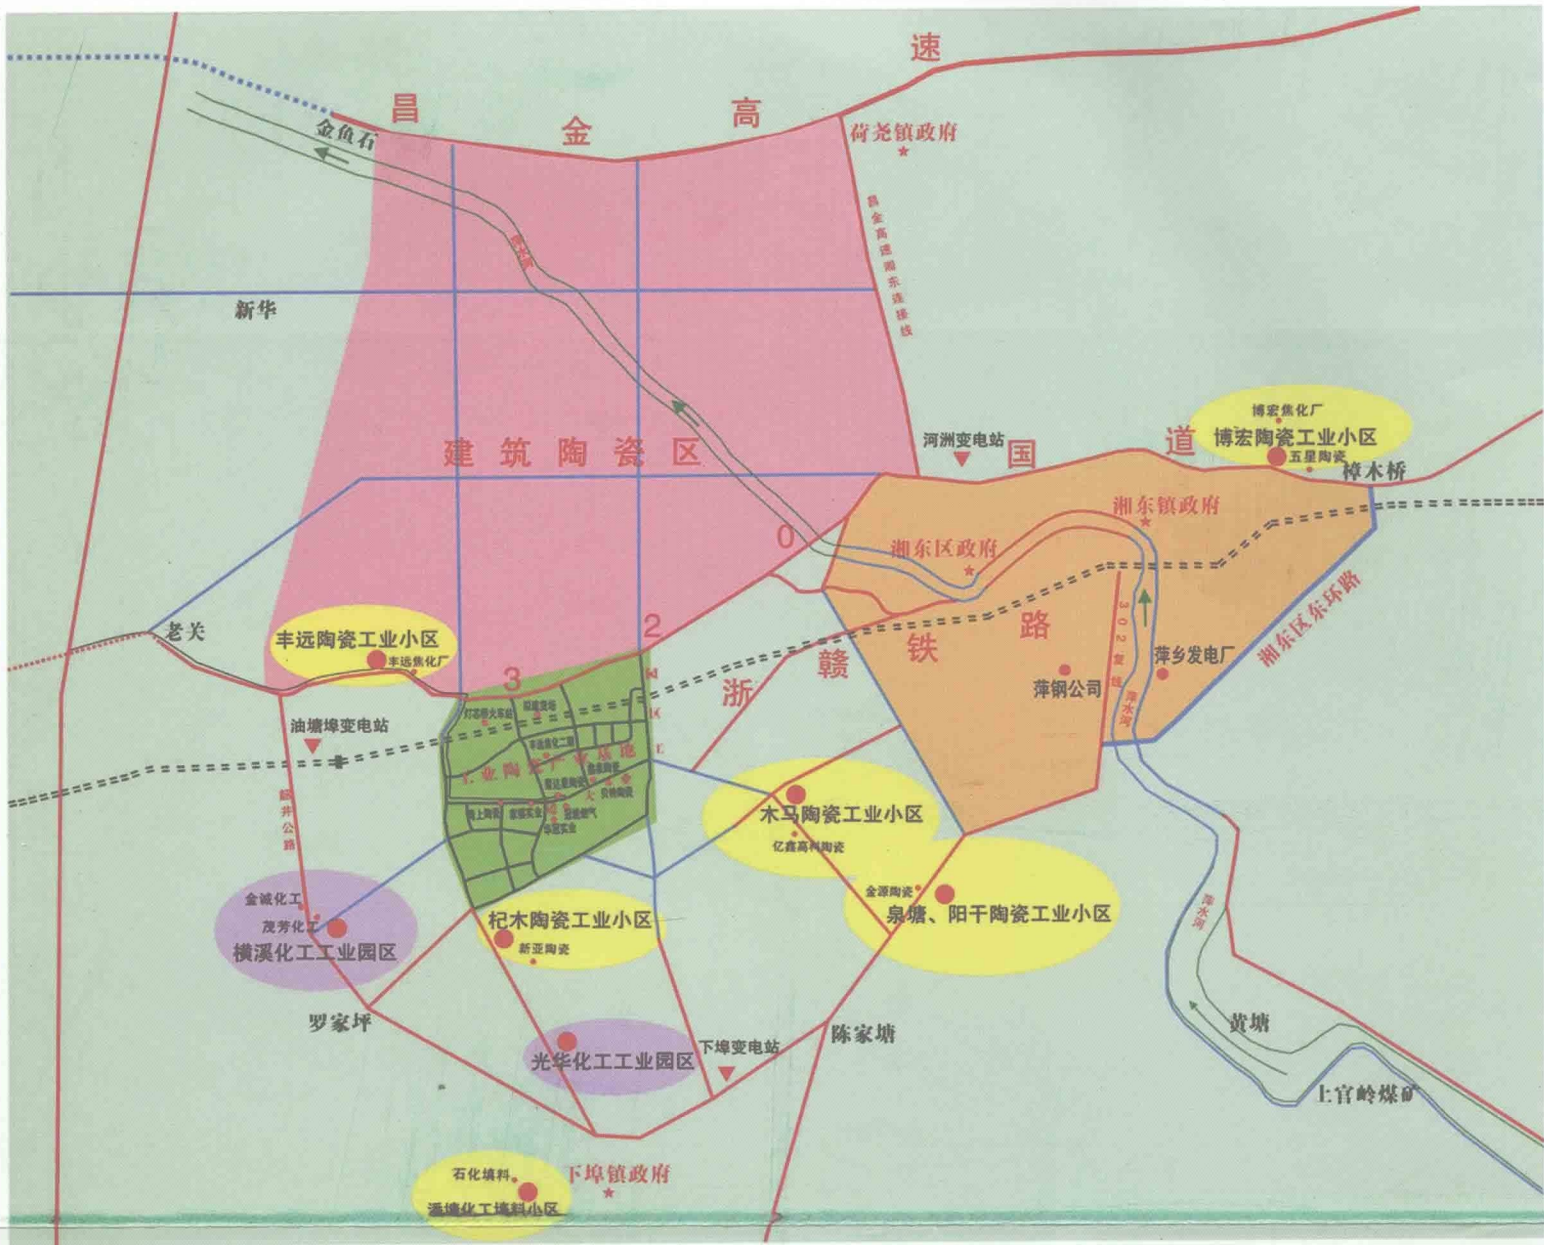


湘东陶瓷产业基地距湘东城区3公里，以320国道为中轴，紧临浙赣铁路复线和沪瑞高速公路，基地内有南昌铁路局灯芯桥车站。总规划面积13平方公里。基地内正在建冠能商业气站，可日供气200万立方；筹建丰远焦化二期200万吨焦化生产线，可日供焦炉煤气100万立方，一期工程年产60万吨焦化生产线已经开工建设，可日供气30万立方；基地现有下埠、河洲110KV变电站2个，筹建油塘埠110KV变电站1个，可形成3个供电回路，确保园区内长年无间隙供电；基地现由城区管道供水，日供水7000吨，中期从萍水河筑坝取水，可日供水2万吨。基地已获省发改委批准成立江西萍乡陶瓷产业基地。

- 说明：
- 1、红色线条表示已建公路；
 - 2、浅蓝色线条表示拟建公路；
 - 3、深蓝线条表示园区公路；
 - 4、黑色线条表示天然气管道。

- 建筑陶瓷区
- 工业陶瓷区
- 陶瓷工业小区
- 化工工业园区
- 湘东城区

湘东陶瓷产业基地近期规划图

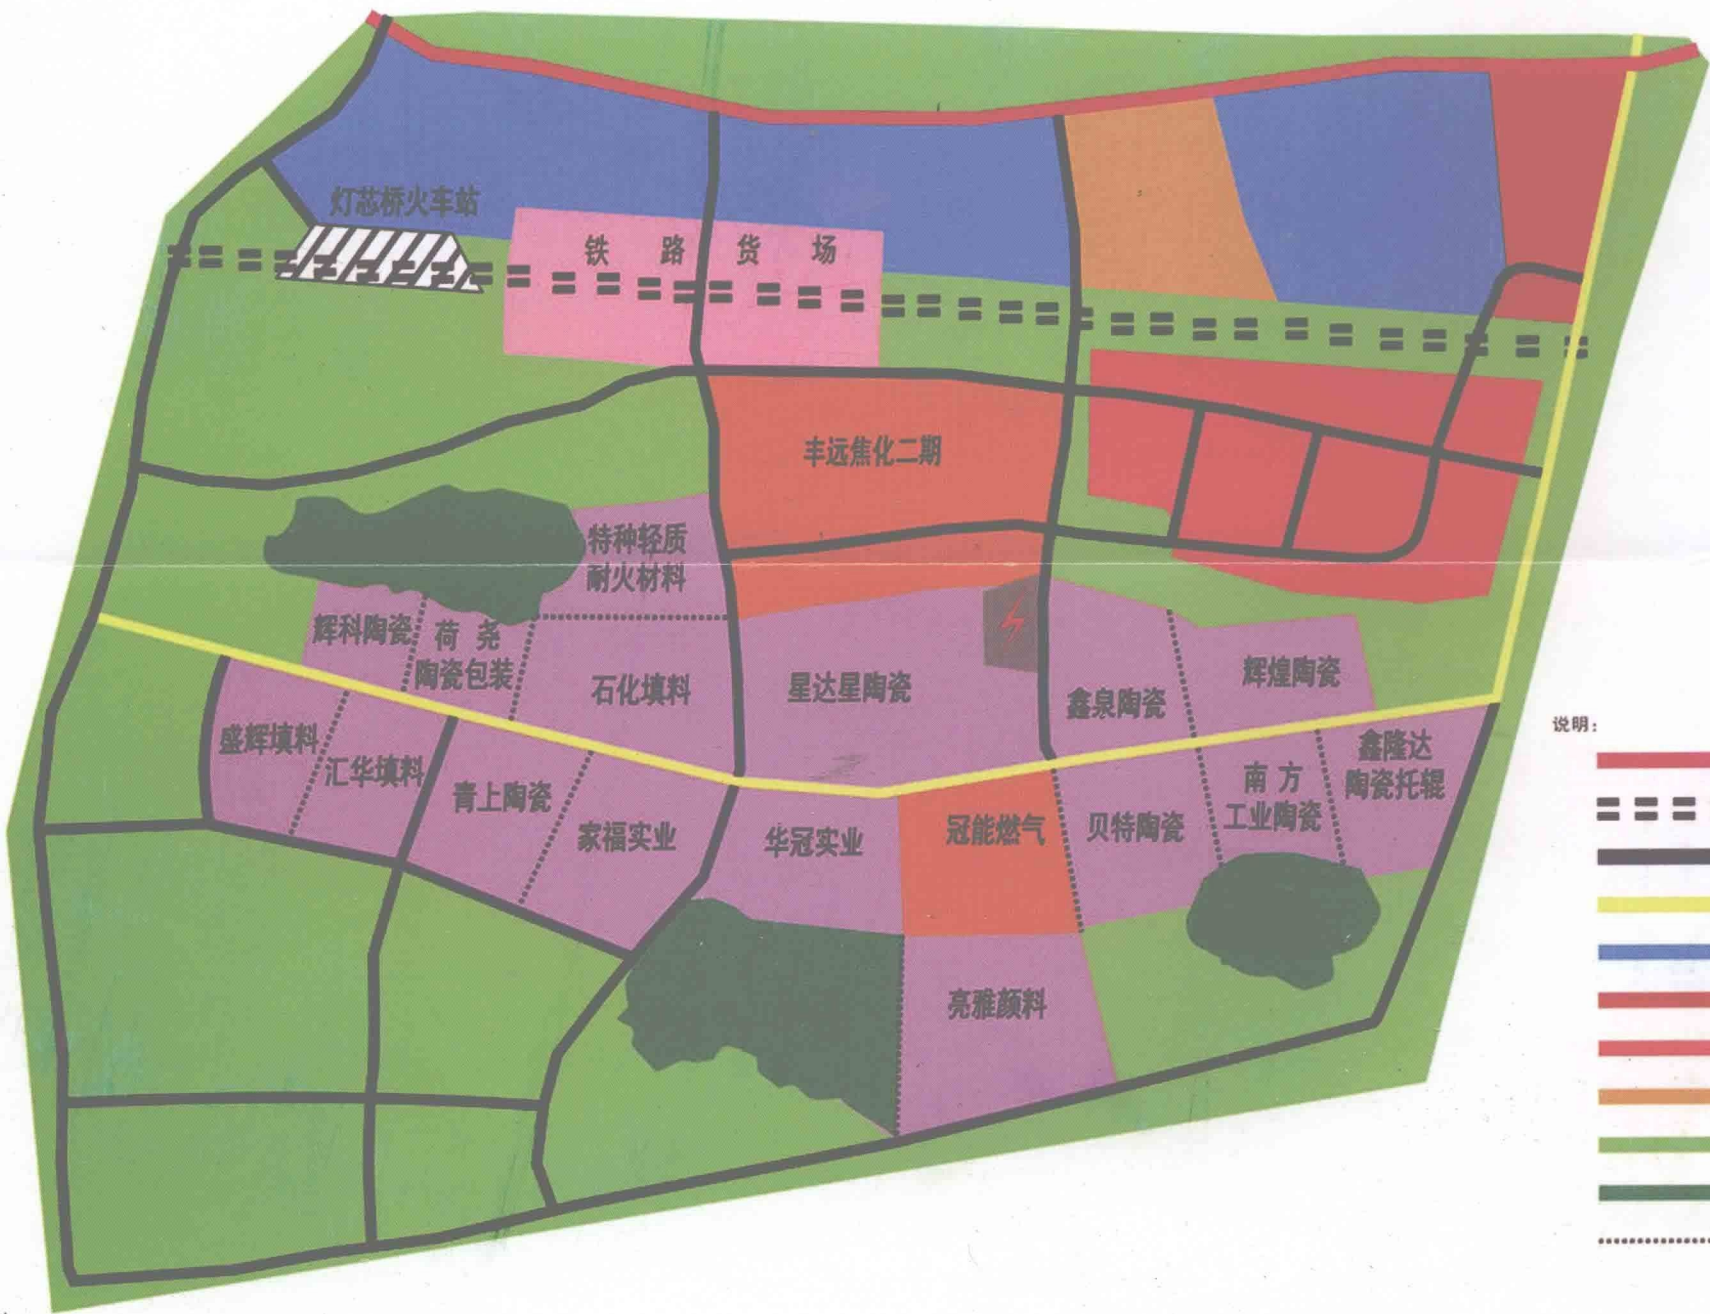

- 说明：
- 320国道
 - 浙赣铁路
 - 园区公路
 - 园区工业大道
 - 物流仓储用地
 - 行政办公用地
 - 居住用地
 - 教育科研用地
 - 工业用地
 - 防护绿地
 - 企业分界线



1988年2月，省委书记万绍芬
视察荷尧陶瓷机械厂



1995年省委书记吴官正视察
湘东区包装厂



2001年6月23日，省委书记
孟建柱视察下埠化工填料公司



1987年副省长黄璜来湘东区
视察乡镇企业



区政府办公大楼



沿河路



人民大道



二十世纪八十年代区政府旧址



滨河花园



泉湖垄新区



月亮湾夜景



萍乡钢铁有限公司



陶瓷生产车间



赣能股份公司



陶瓷产品展



化工填料产品



赣西水泥厂



山田油菜花



麻山镇幸福自然村



黄堂中州自然村



乡镇敬老院



机械化栽禾



腊市养猪场



排上大力推广大球盖菇种植




畜牧业



机械化收割



万亩林场

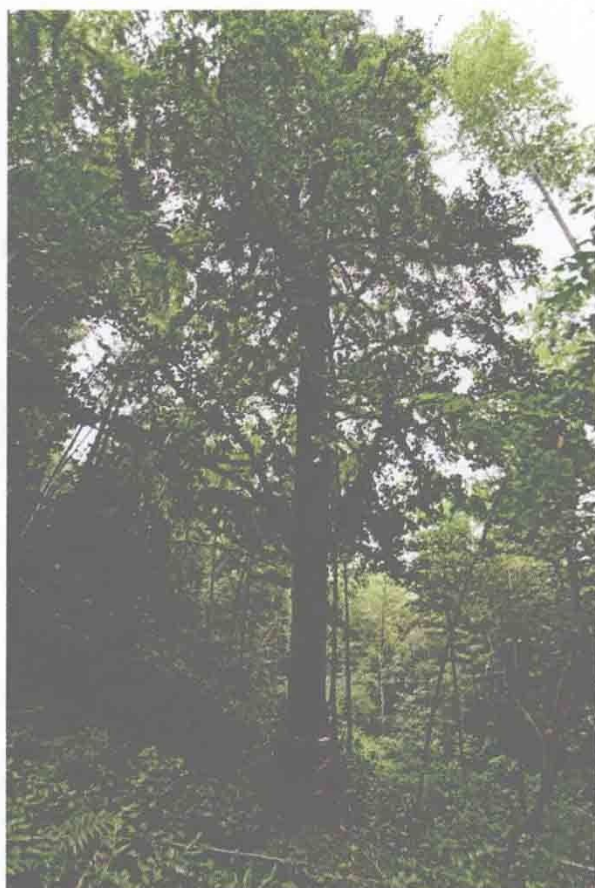

古银杏



乌岗渡槽



源并会双水坝



南岸水库



冬修水利



湘东中学校园



希望小学



小学生鼓号比赛





微机室



科技新产品鉴定会



土包子吹洋号

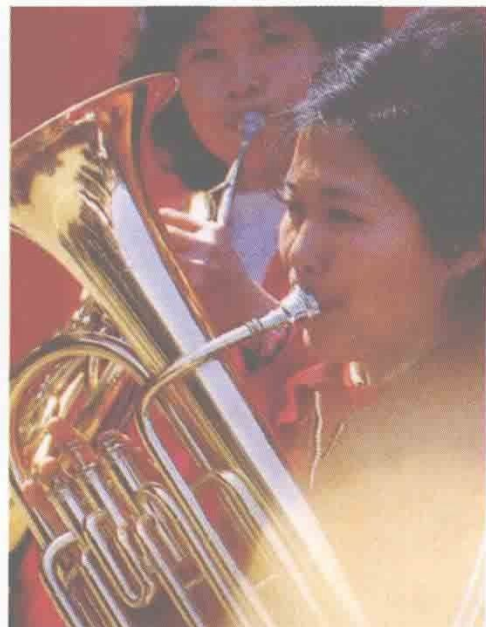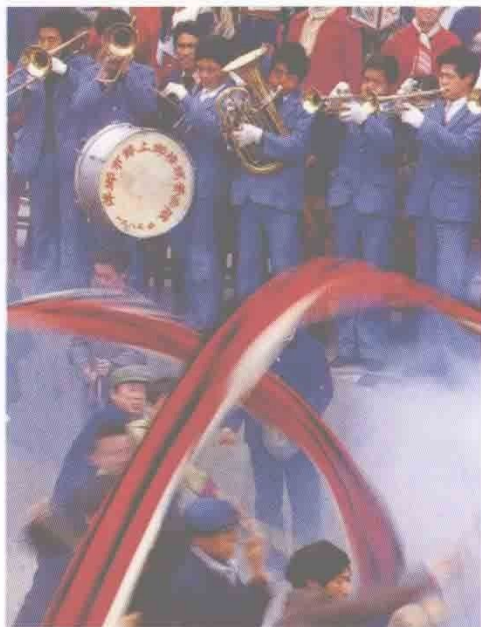

农民吹洋号

1991 年法国政府文艺代表团
来湘东区考察傩艺术



1991 年湘东民间绘画在法国
展出实况



麻山汶泉傩面具




排上茅园古傩面具



唐将军唐宏——湘东区荷尧



葛将军葛雍(行神)——湘东区
排上茅园

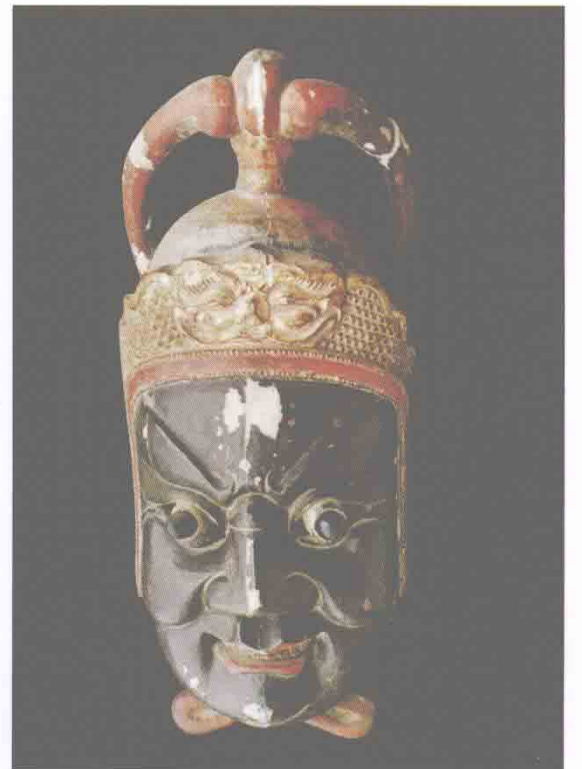

周将军周武——湘东区荷尧



座落在湘东区排上乡官桥村
茅塘庵(附: 茅塘庵古匾——属咸
丰年间原物)



田径场



70年代农民篮球赛



320国道




农民腰鼓队





浮 桥

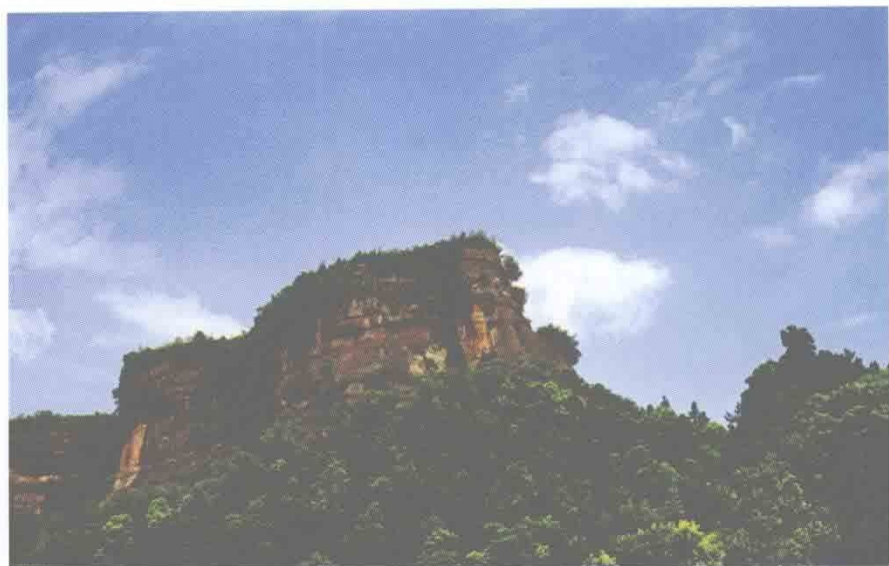

马脑寨



滴水岩



五峰寺



湘赣边界上的金鱼石惜字塔



锅底潭水库




钟鼓寨



东桥革命烈士忠烈亭




抗日阵亡将士纪念塔

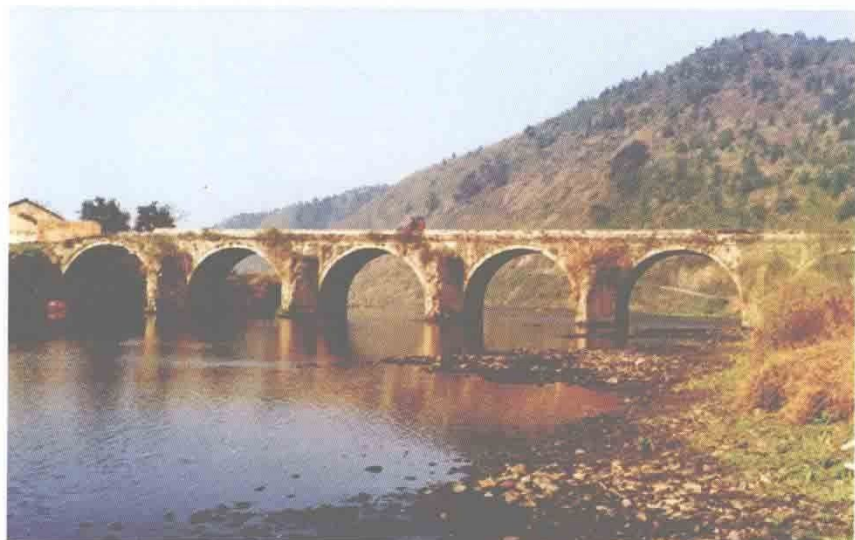

善洲桥



黄兴书赠汤增璧

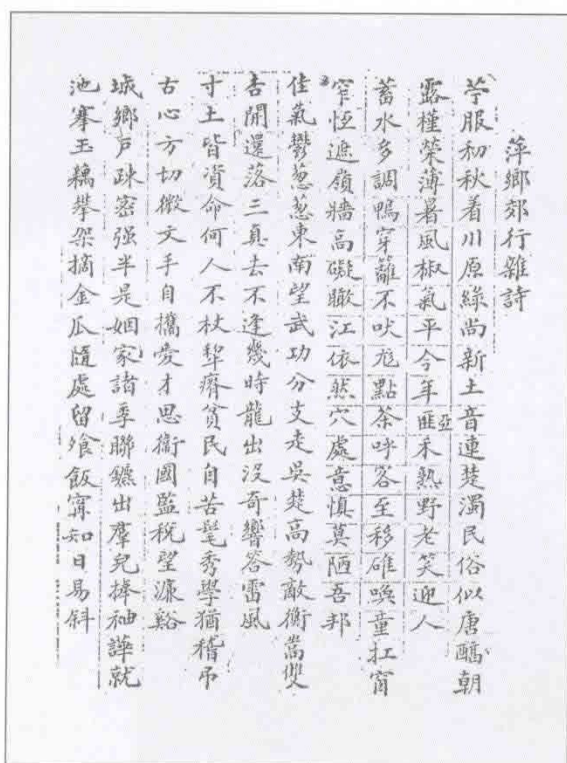

文廷式墨迹



古民居

