


幼儿园建筑设计方案图选

明天出版社



幼儿园建筑设计方案图选

明天出版社

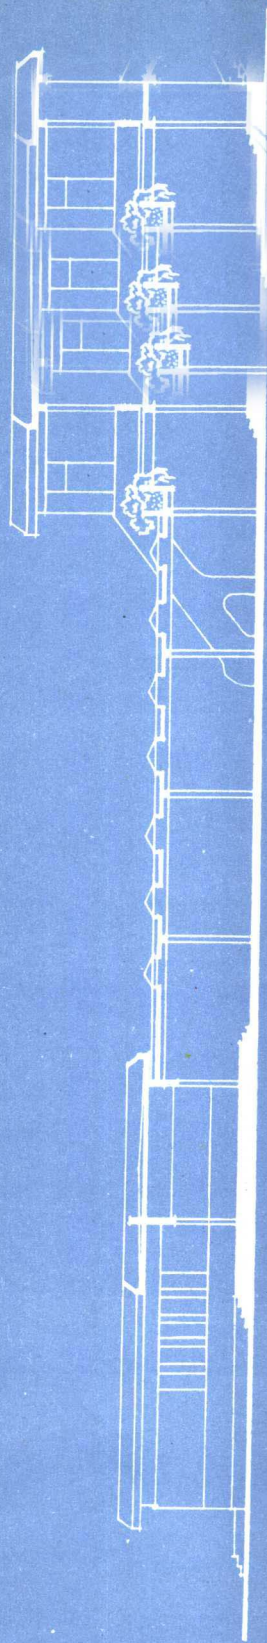

责任编辑 赵镇琬

幼儿园建筑设计方案图选
山东省托幼工作领导小组办公室编

★
明天出版社出版
(济南经九路胜利大街)


★
山东省新华书店发行 山东新华印刷厂印刷

787×1092毫米16开本6.5印张

1986年6月第1版 1986年6月第1次印刷

印数1—1,500

书号 7333-77 定价 4.00 元

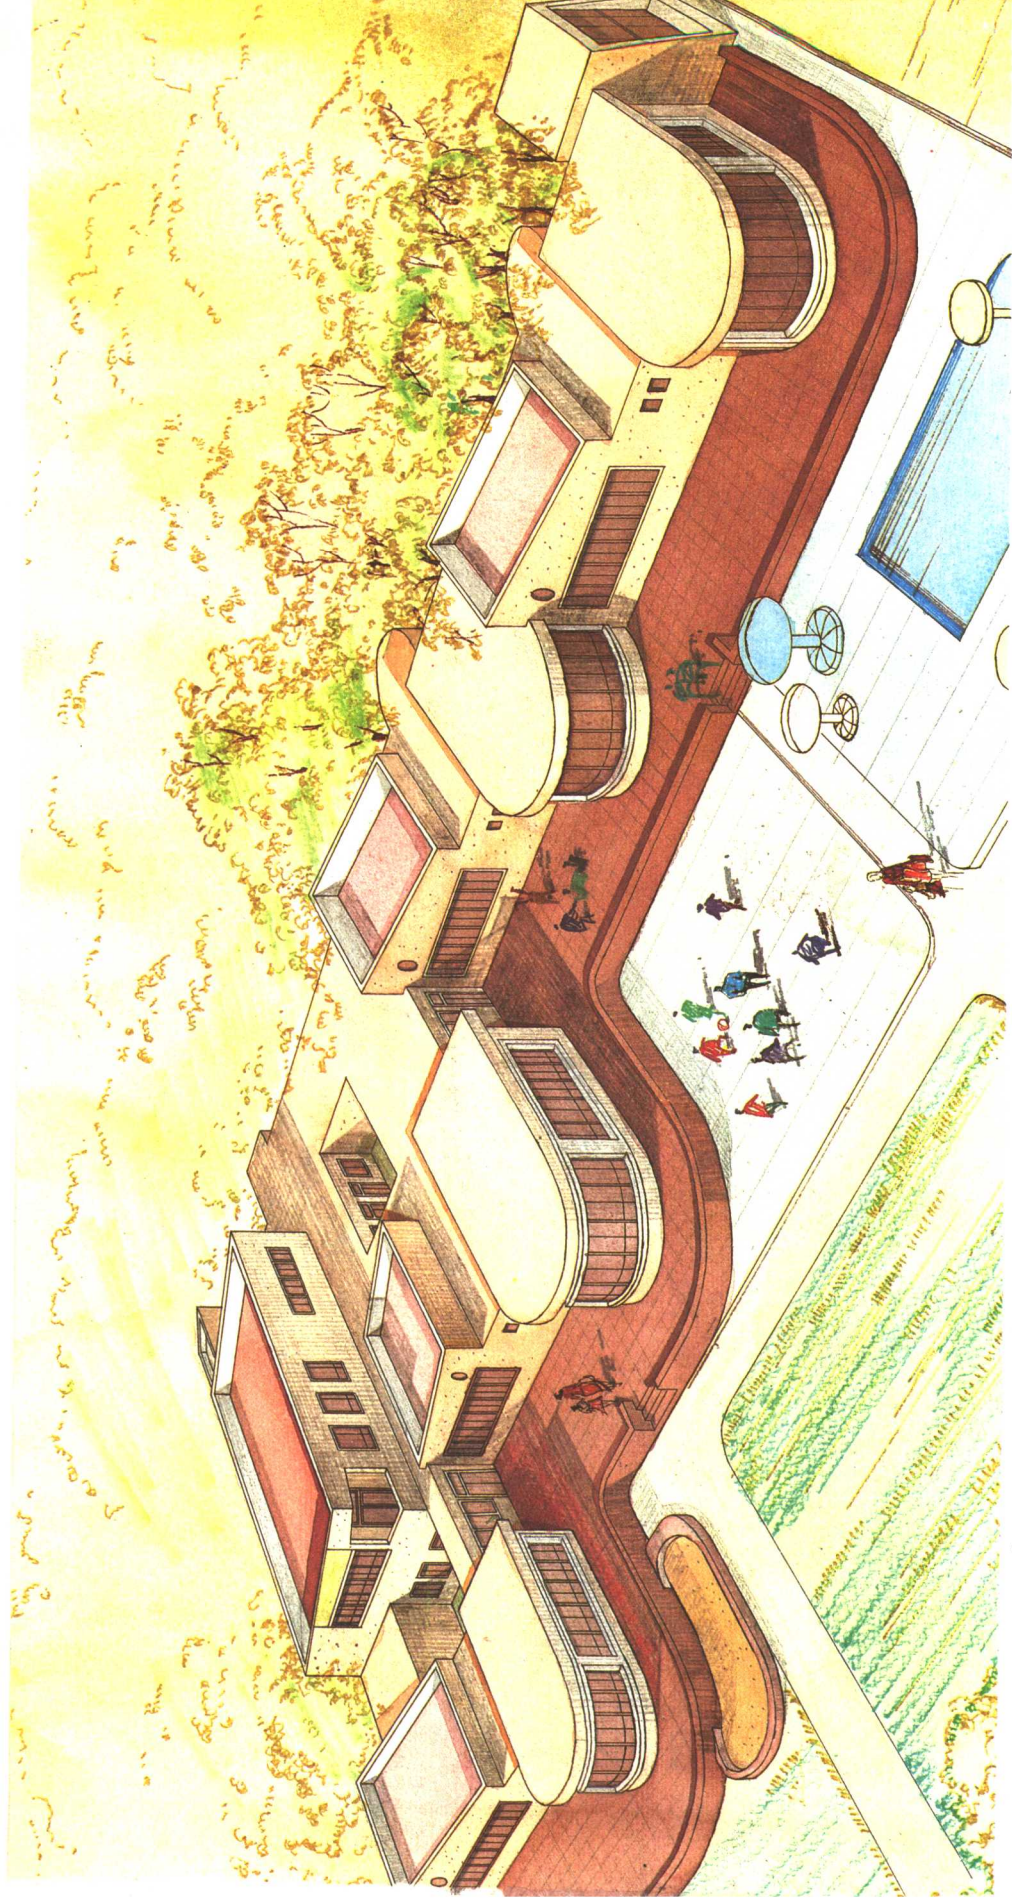

鸟瞰图

1.四班—01（1）

鸟瞰图

北立面 1:200

西立面 1:200

2. 四班—02 (1)



透视图

4. 四班—04 (1)



透视图

6. 六班—01 (1)

透视图




7. 六班—02 (1)

说明:

本方案把分散的活动场地和公共活动设置,沿建筑四周布置,节约用地。单体采用多边形构图,紧凑而富于变化。入托路线简捷。立面分层收进,斜墙上下贯通,造型别致。

南立面1:100

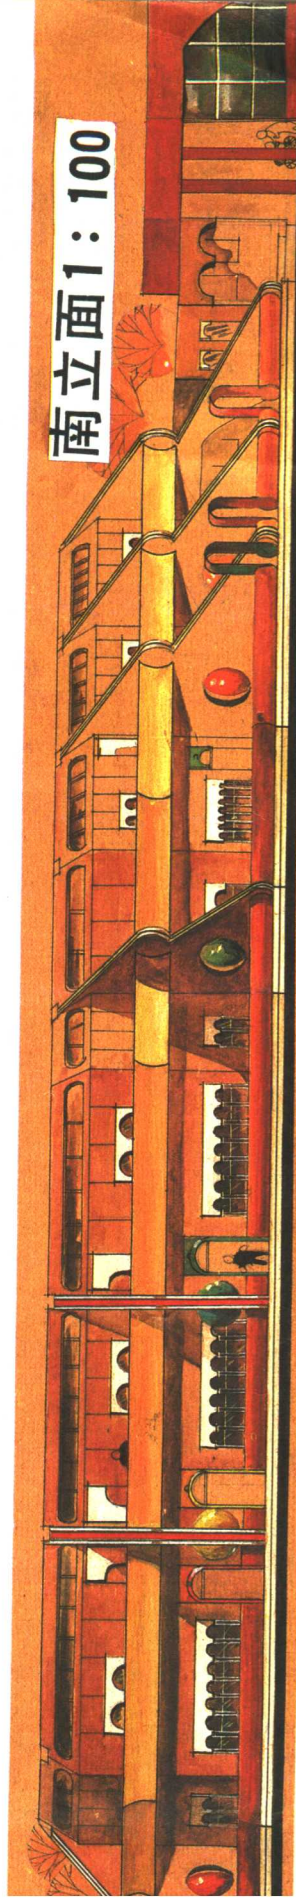



透视图


8.六班—03（1）




透视图

9. 六班—04 (1)

北立面 1 : 200

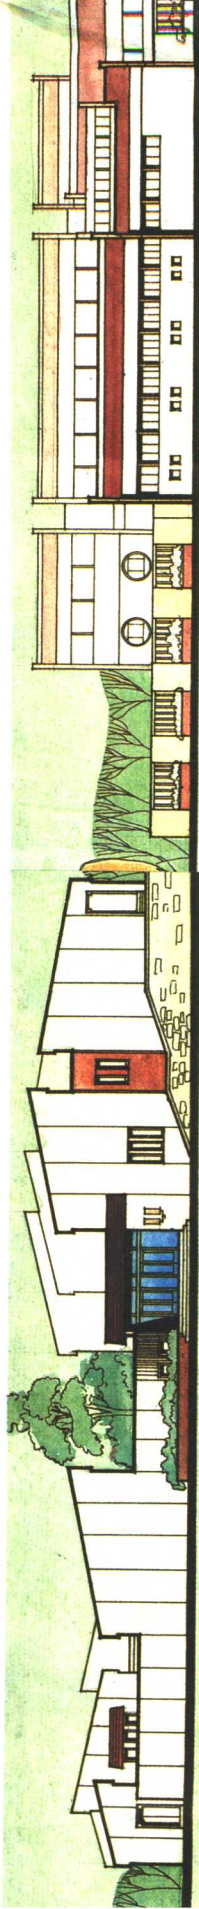

西立面 1 : 200

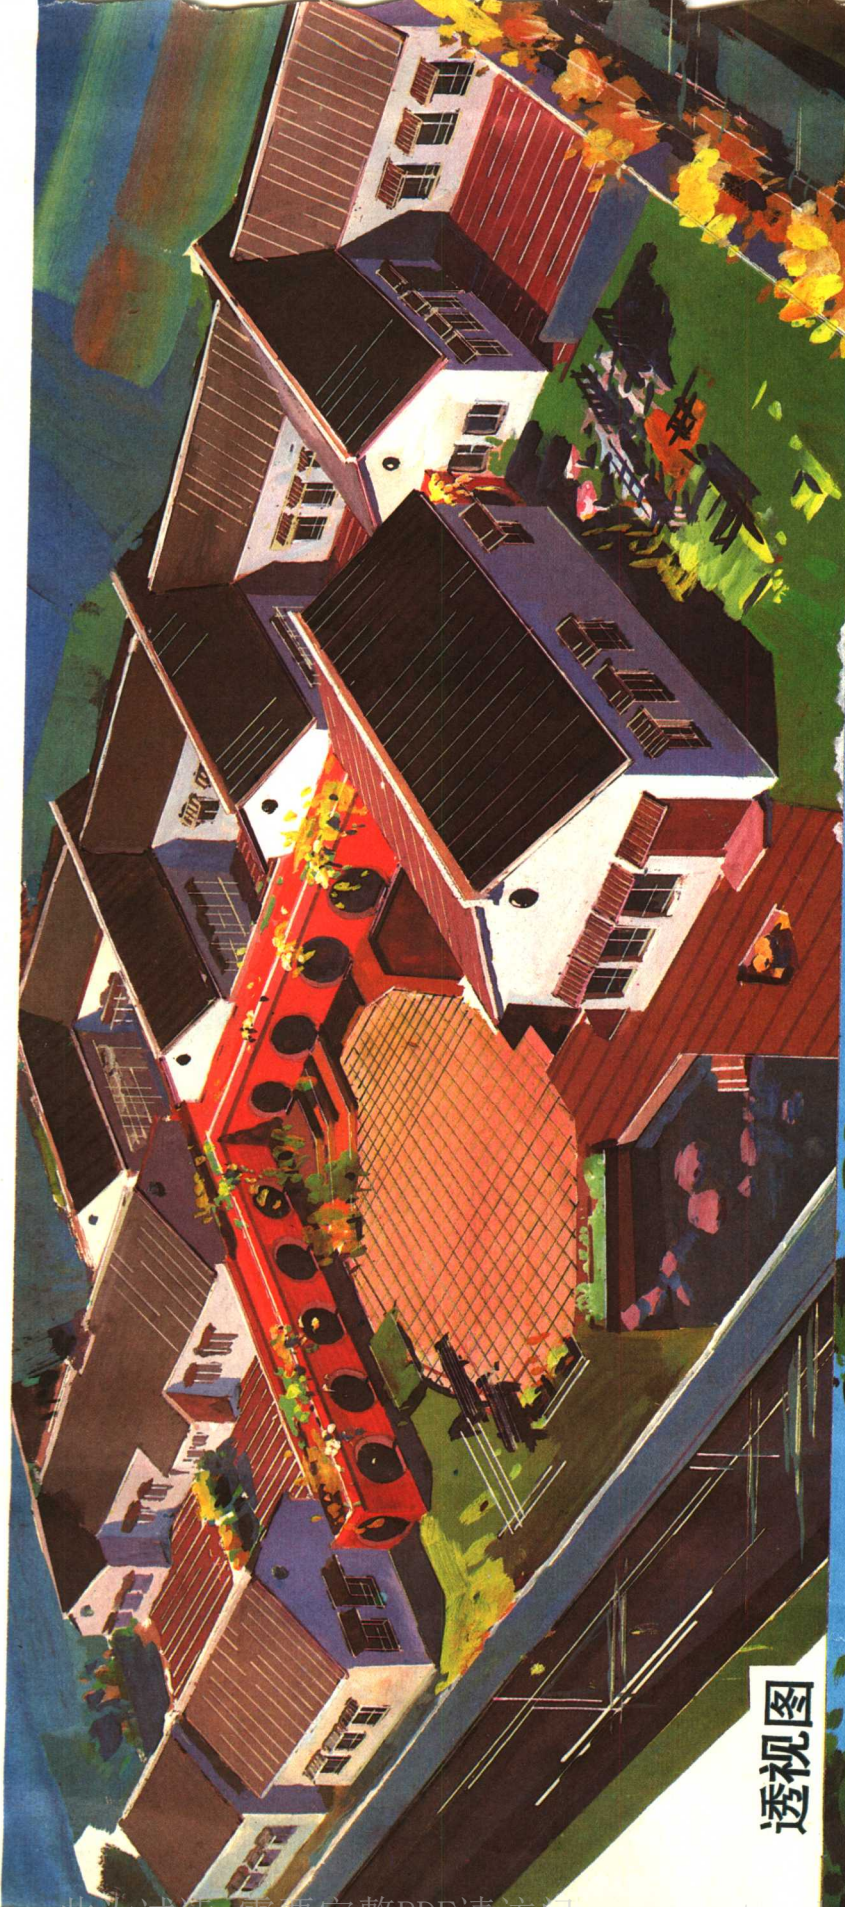


透视图



南立面 1 : 100

11. 六班—06 (1)

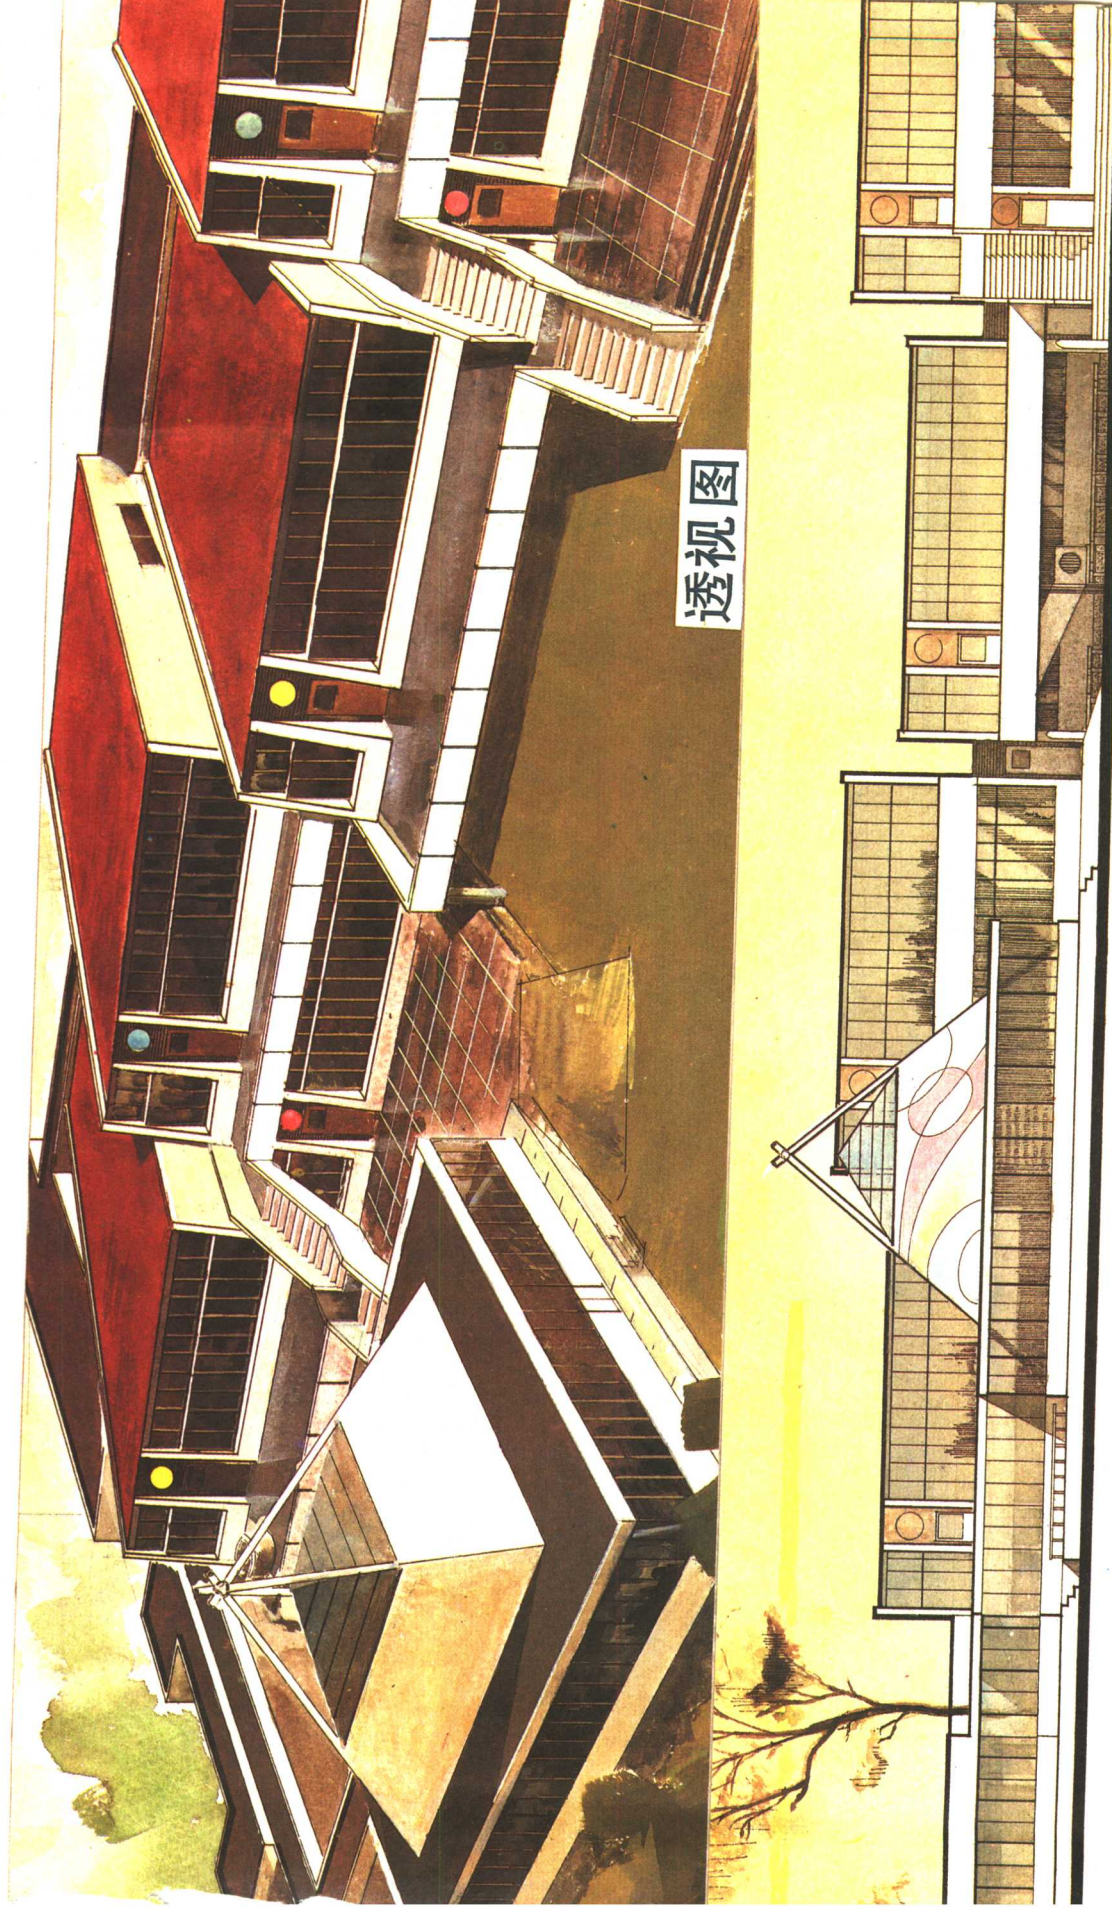


透视图

南立面 1:100



透视图


13. 六班—08 (1)

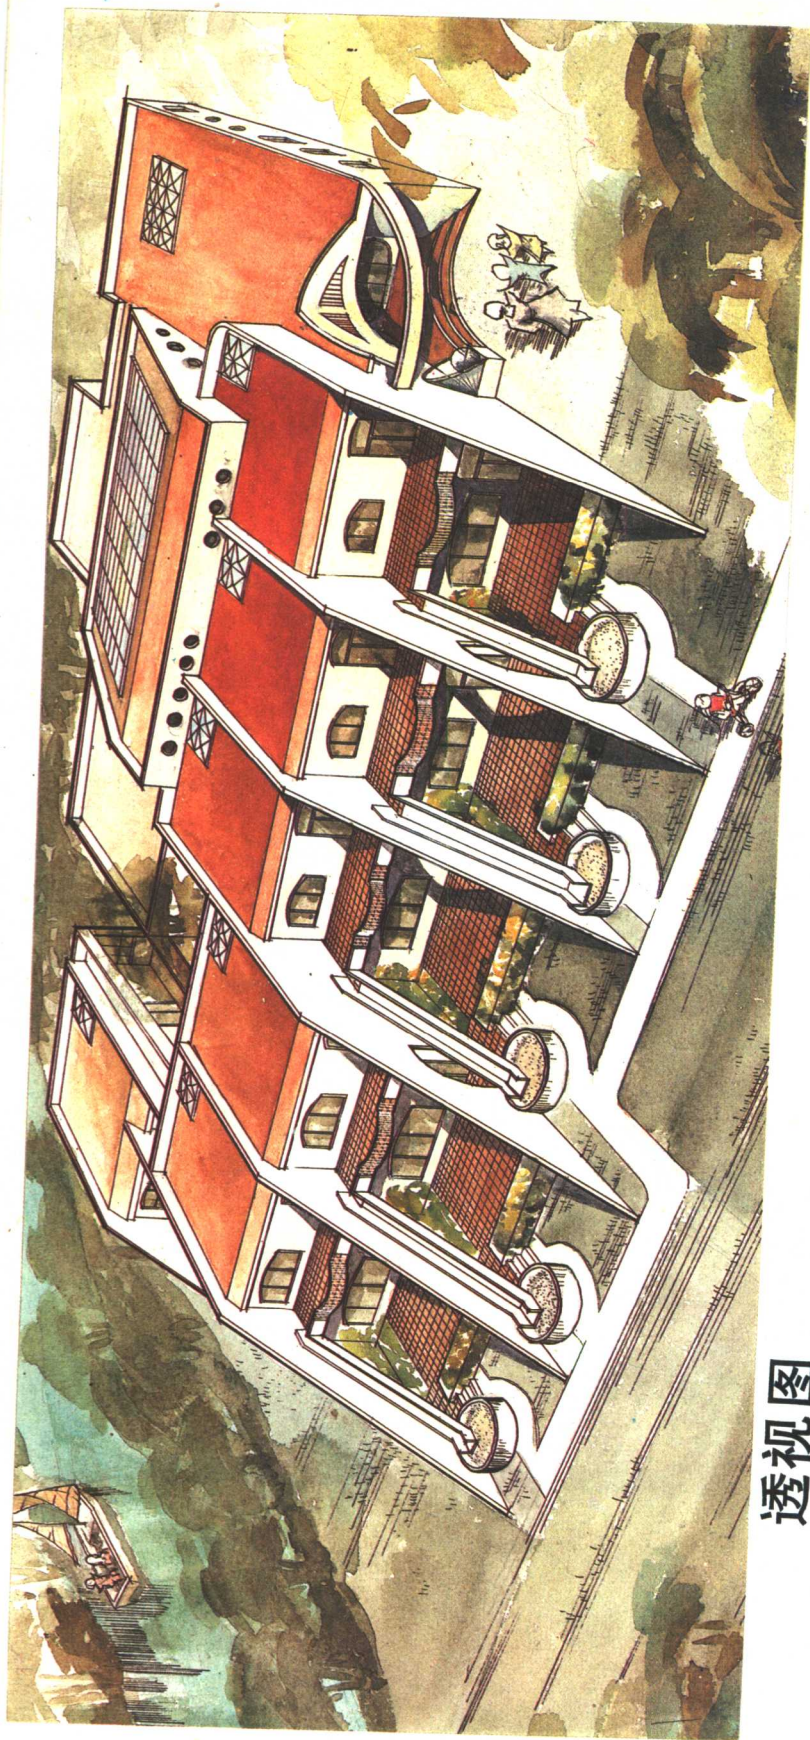

透视图

14. 六班—09 (1)


南立面 1:100

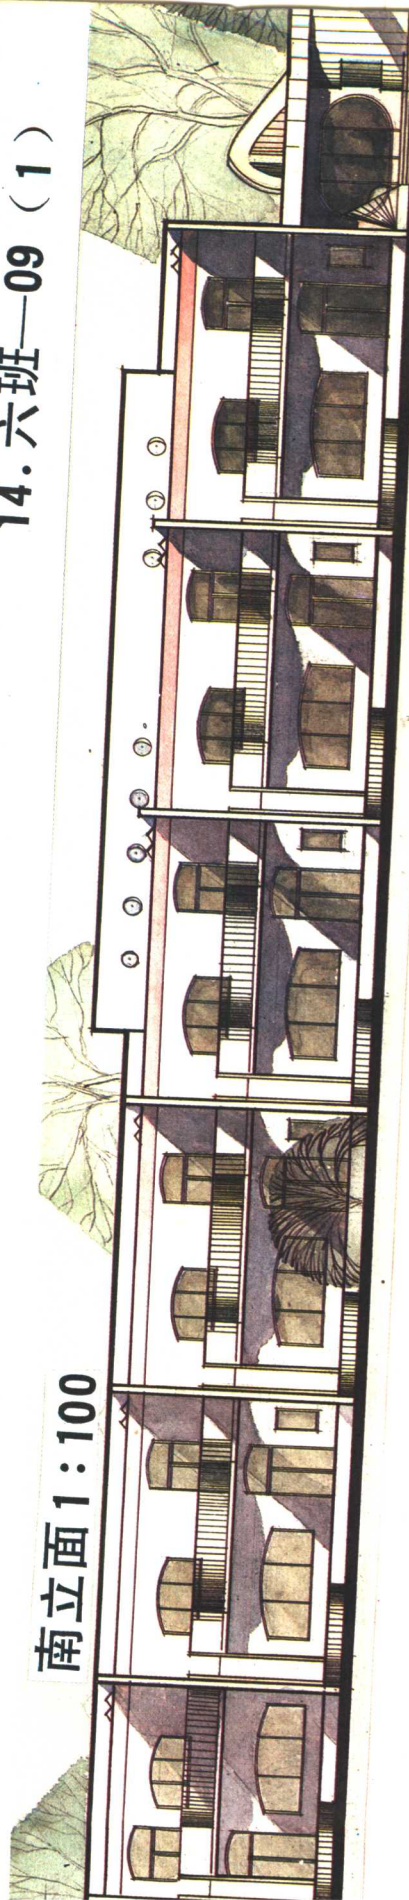




透视图


16. 八班—02 (1)

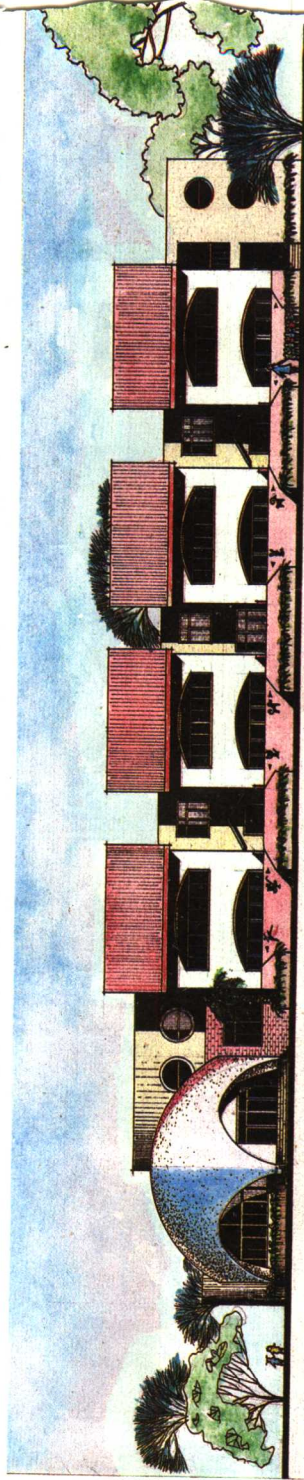

南立面 1:200

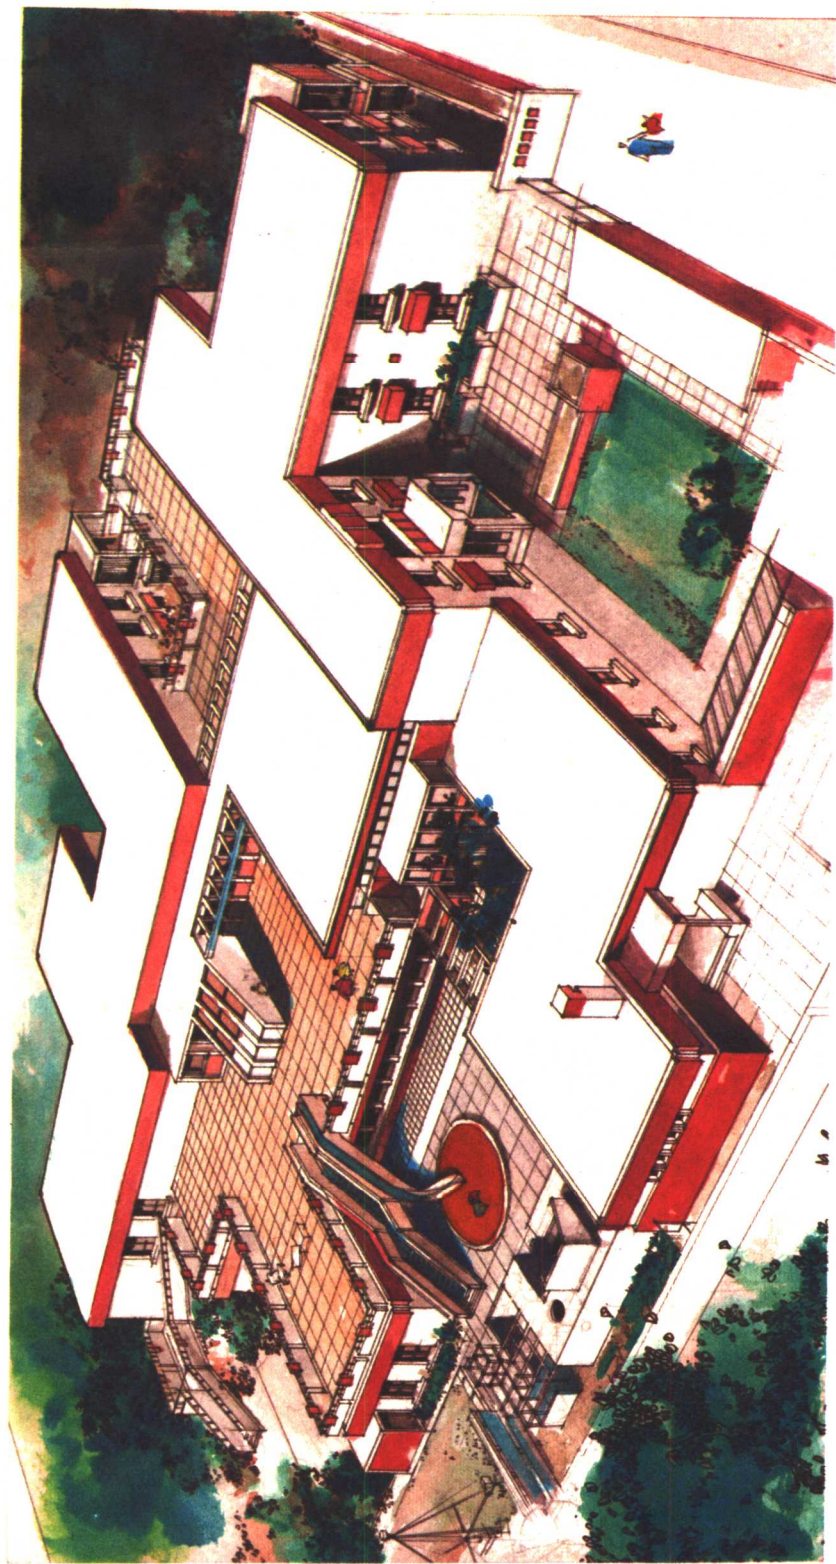

17. 八班—03 (1)

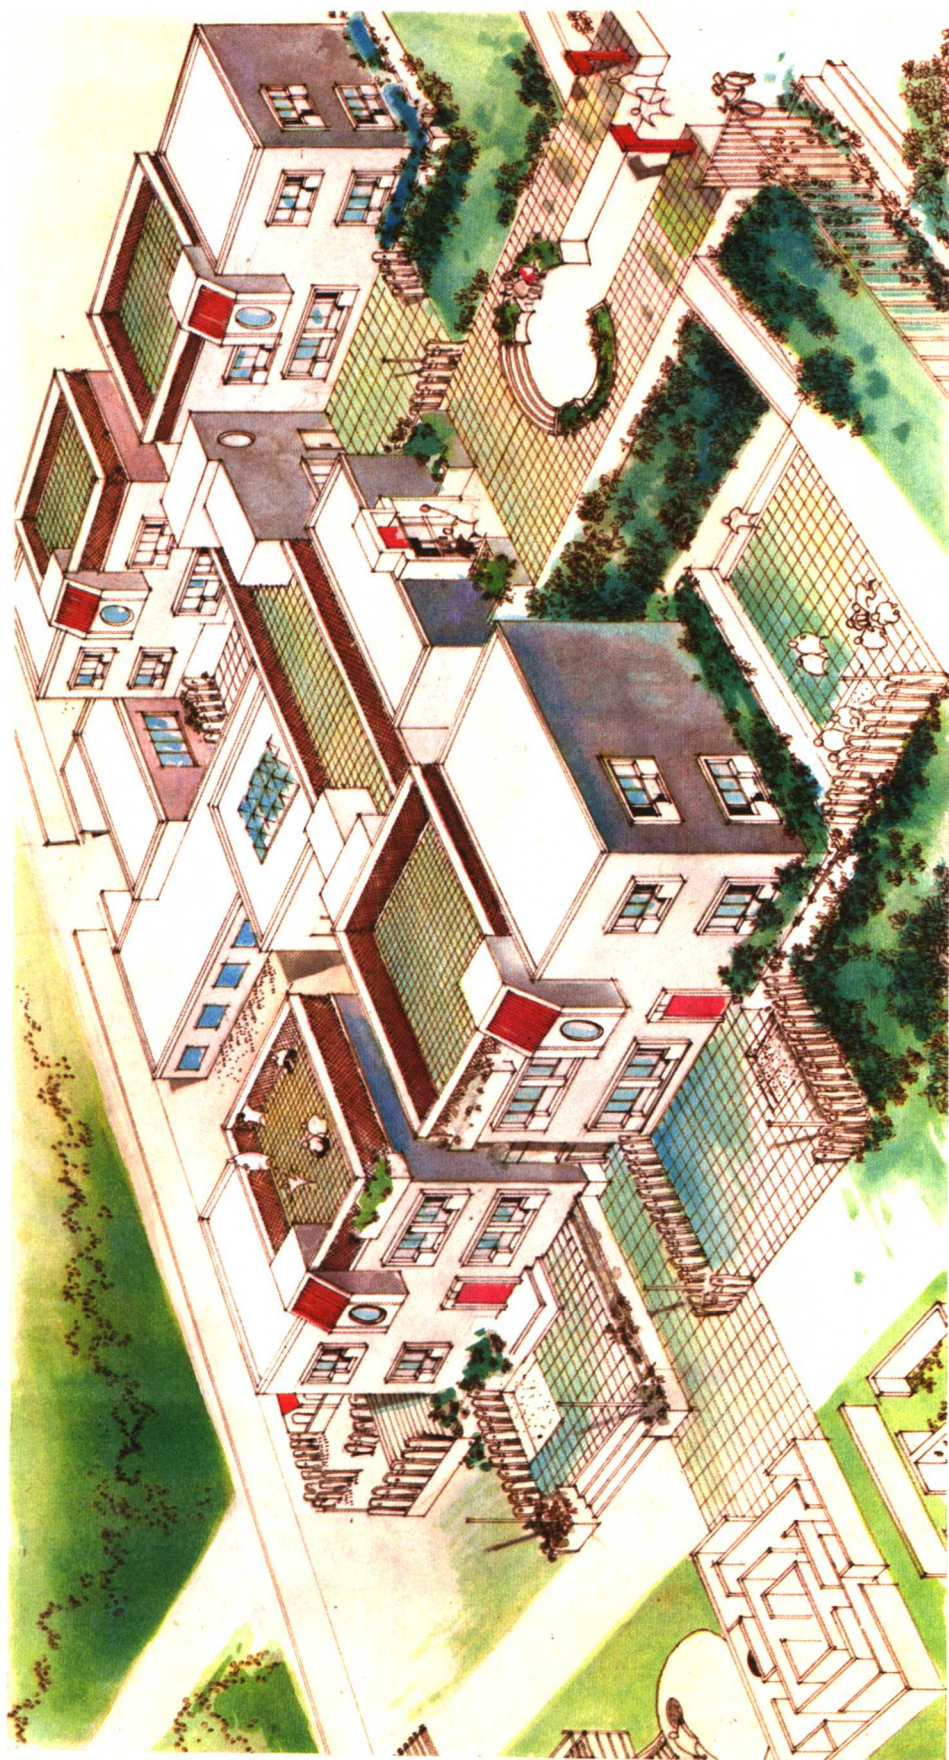

透视图

18. 八班—04 (1)