


全国高等学校建筑学学科专业指导委员会推荐用书

建筑 • 规划 • 园林专业优秀学生作业选

本书编委会 编

建筑设计

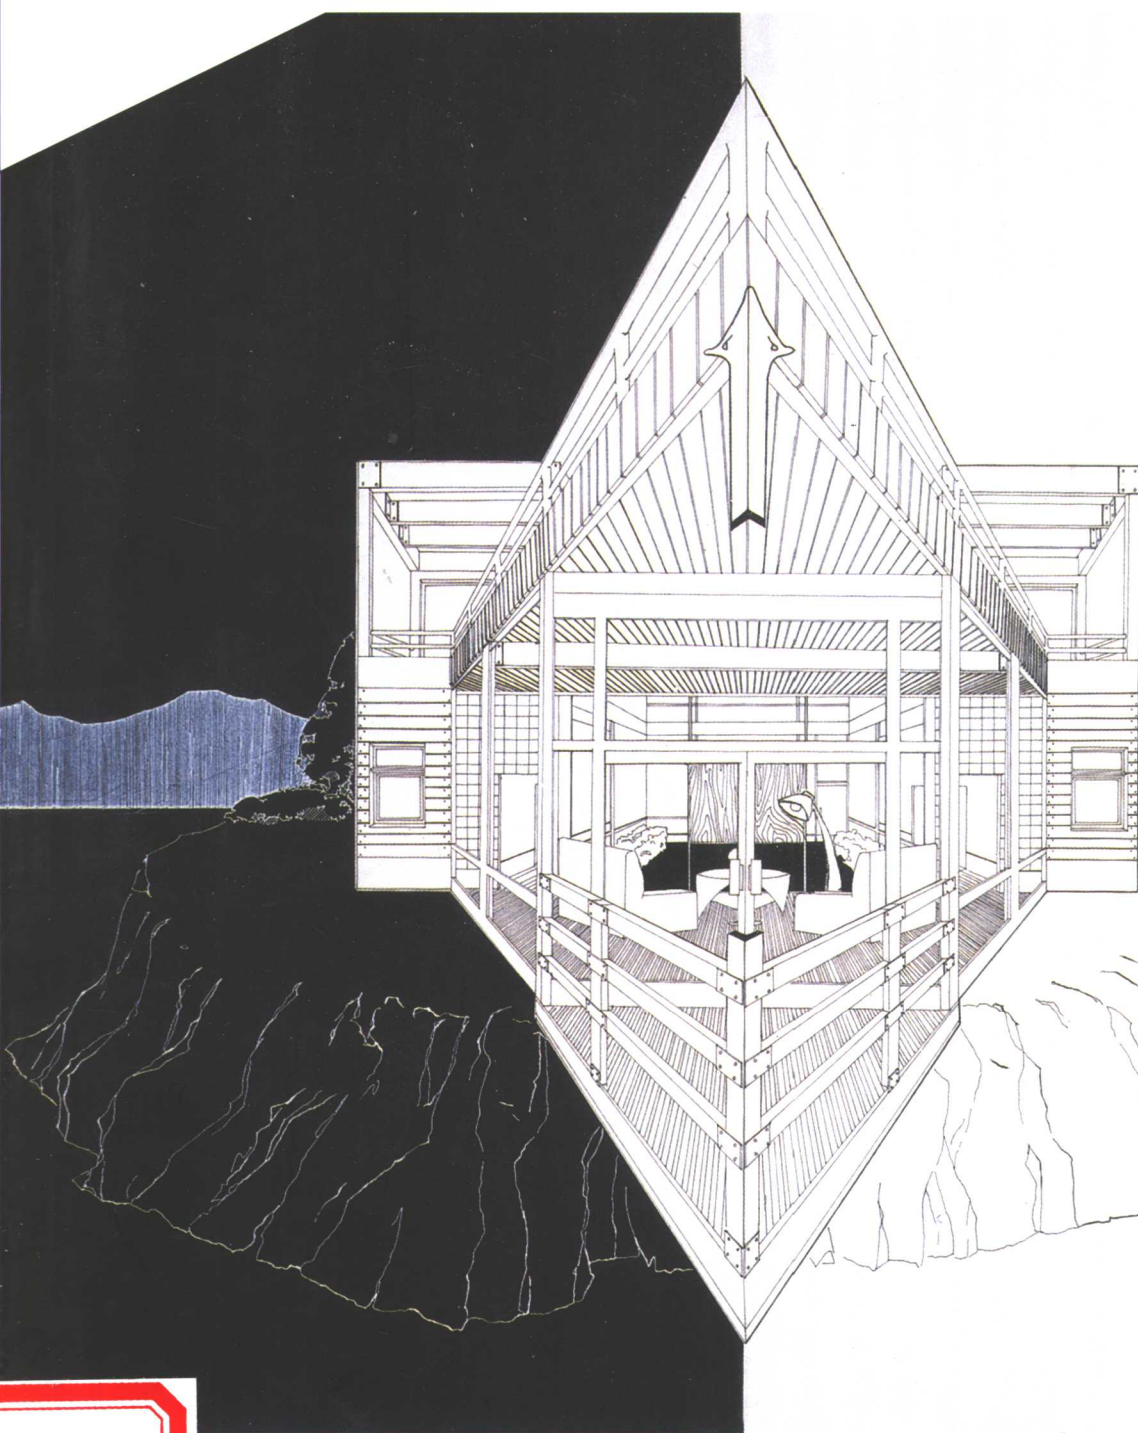

06
0-2

 中国建筑工业出版社

全国高等学校建筑学学科专业指导委员会推荐用书

建筑·规划·园林专业优秀学生作业选

建筑设计

本书编委会 编

中国建筑工业出版社

图书在版编目 (CIP) 数据

建筑设计 / 本书编委会编. —北京: 中国建筑工业出版社,
2005

全国高等学校建筑学学科专业指导委员会推荐用书

建筑·规划·园林专业优秀学生作业选

ISBN 7-112-07304-9

I. 建... II. 本... III. 建筑设计—作品集—中国—现代
IV. TU206

中国版本图书馆 CIP 数据核字 (2005) 第 025031 号

责任编辑: 王莉慧 张 建

责任设计: 赵 力

责任校对: 李志瑛 张 虹

全国高等学校建筑学学科专业指导委员会推荐用书

建筑·规划·园林专业优秀学生作业选

建筑设计

本书编委会 编

*

中国建筑工业出版社出版、发行 (北京西郊百万庄)

新华书店经销

北京画中画印刷有限公司印刷

*

开本: 880 × 1230 毫米 1/16 印张: 3 1/2 字数: 100 千字

2005 年 6 月第一版 2005 年 6 月第一次印刷

印数: 1-3,000 册 定价: 30.00 元

ISBN 7-112-07304-9

(13258)

版权所有 翻印必究

如有印装质量问题, 可寄本社退换

(邮政编码 100037)

本社网址: <http://www.china-abp.com.cn>

网上书店: <http://www.china-building.com.cn>

主编：仲德崑

编委：(按姓氏笔划)

朱文一 刘克成 吴长福 张兴国

张 颀 赵天宇 赵红红 韩冬青

前 言

建筑学是一门古老的学科,也是一门年轻的学科。许多同学从高中进入大学学习建筑学的时候,往往不知道正确的学习方法。其实,建筑学是一门综合性很强的学科,它要求学生需要培养十分综合的素质。这个综合的素质既包括艺术素养,又包括技术素养,而更重要的是需要训练学生的创造能力。但是,在建筑学学习的最初阶段,还需要掌握一些基本的技艺。这些技艺,是艺术素养和技术素养的一部分,同时也是表达创造性思维的重要手段。

正是出于对建筑学低年级教学的特殊性的理解,我们编写了一套建筑系低年级学生优秀作业选,供刚刚入门的建筑学学生参考。

这套丛书包括:《素描·速写》、《水彩·水粉》、《建筑构成》、《建筑设计》四个分册。



在编写过程中,我们首先向“老八校”建筑院系征集优秀作业,然后组织各专门学科分支的知名专家进行审议和评选,从“老八校”建筑院系提供的优秀作业中优中选优,挑选出来一批具有参考价值的作业。因此,这批作业应该说代表了近年来我国建筑教育低年级教学的较高水平。在此我们向全国各建筑院系的师生推荐这套丛书,我们希望这套丛书的出版,将会对建筑学的低年级学生在掌握基本设计和表达技能方面能有所帮助。

仲德崑

丛书主编

东南大学教授、博士生导师

全国高等学校建筑学学科专业指导委员会主任


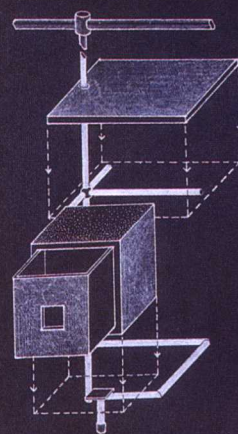
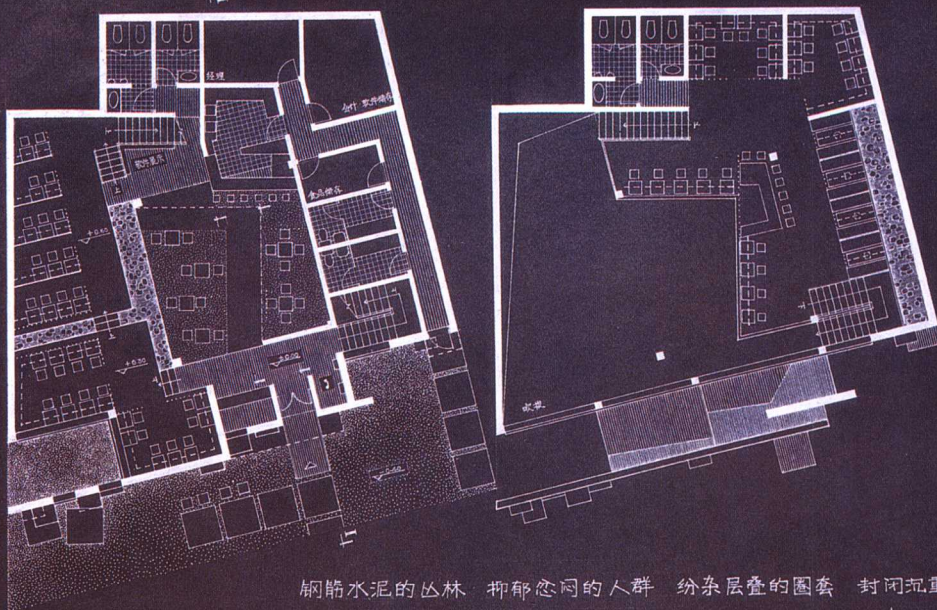


此单元由主楼、康乐、万寿组成
万寿内部为轴层、方便顾客
网络置于主楼中、从康乐中
主楼上可加设可管、休息房 (净面积)


钢筋水泥的丛林 抑郁沉闷的人群 纷杂层叠的圈套 封闭沉重的禁锢
唯有走进网络 探寻弥足珍贵的自由……


禁 钢 的 自 由


NETBAR

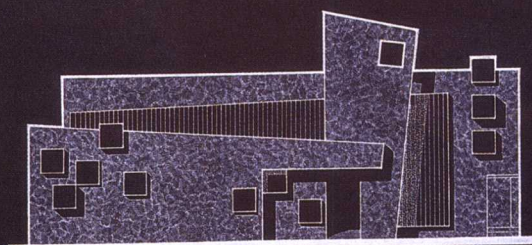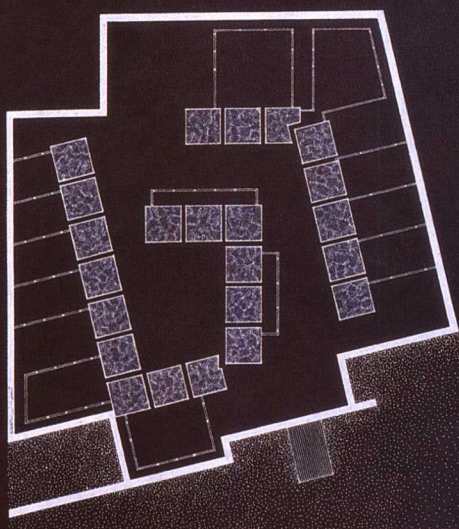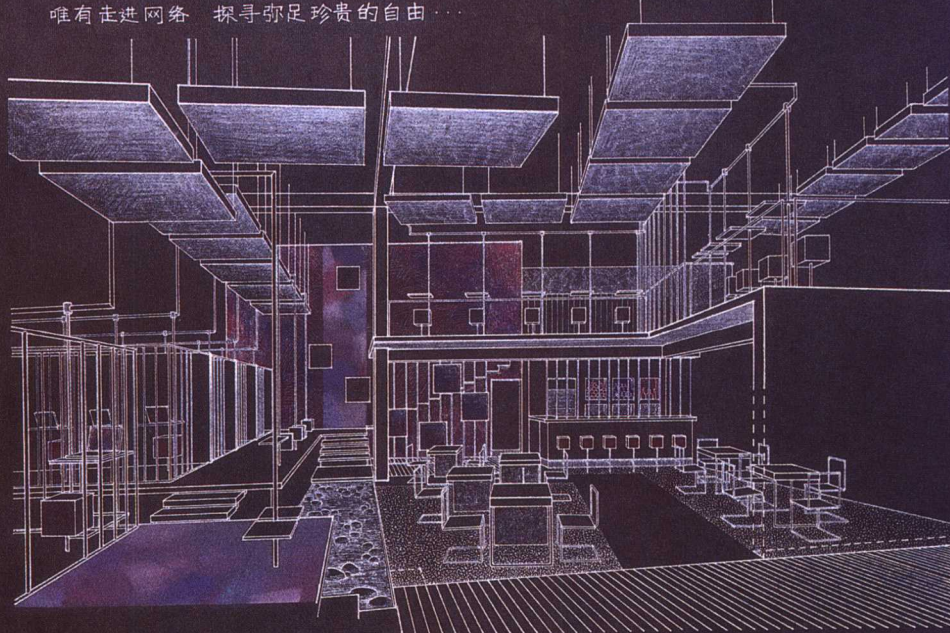


孙诗萌 建11
010023
导师 邓雪娜
地段图
面积 457.3m²
座位 97
2002.10.31

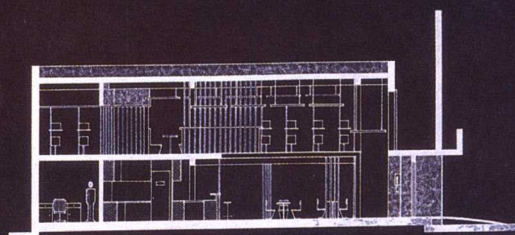

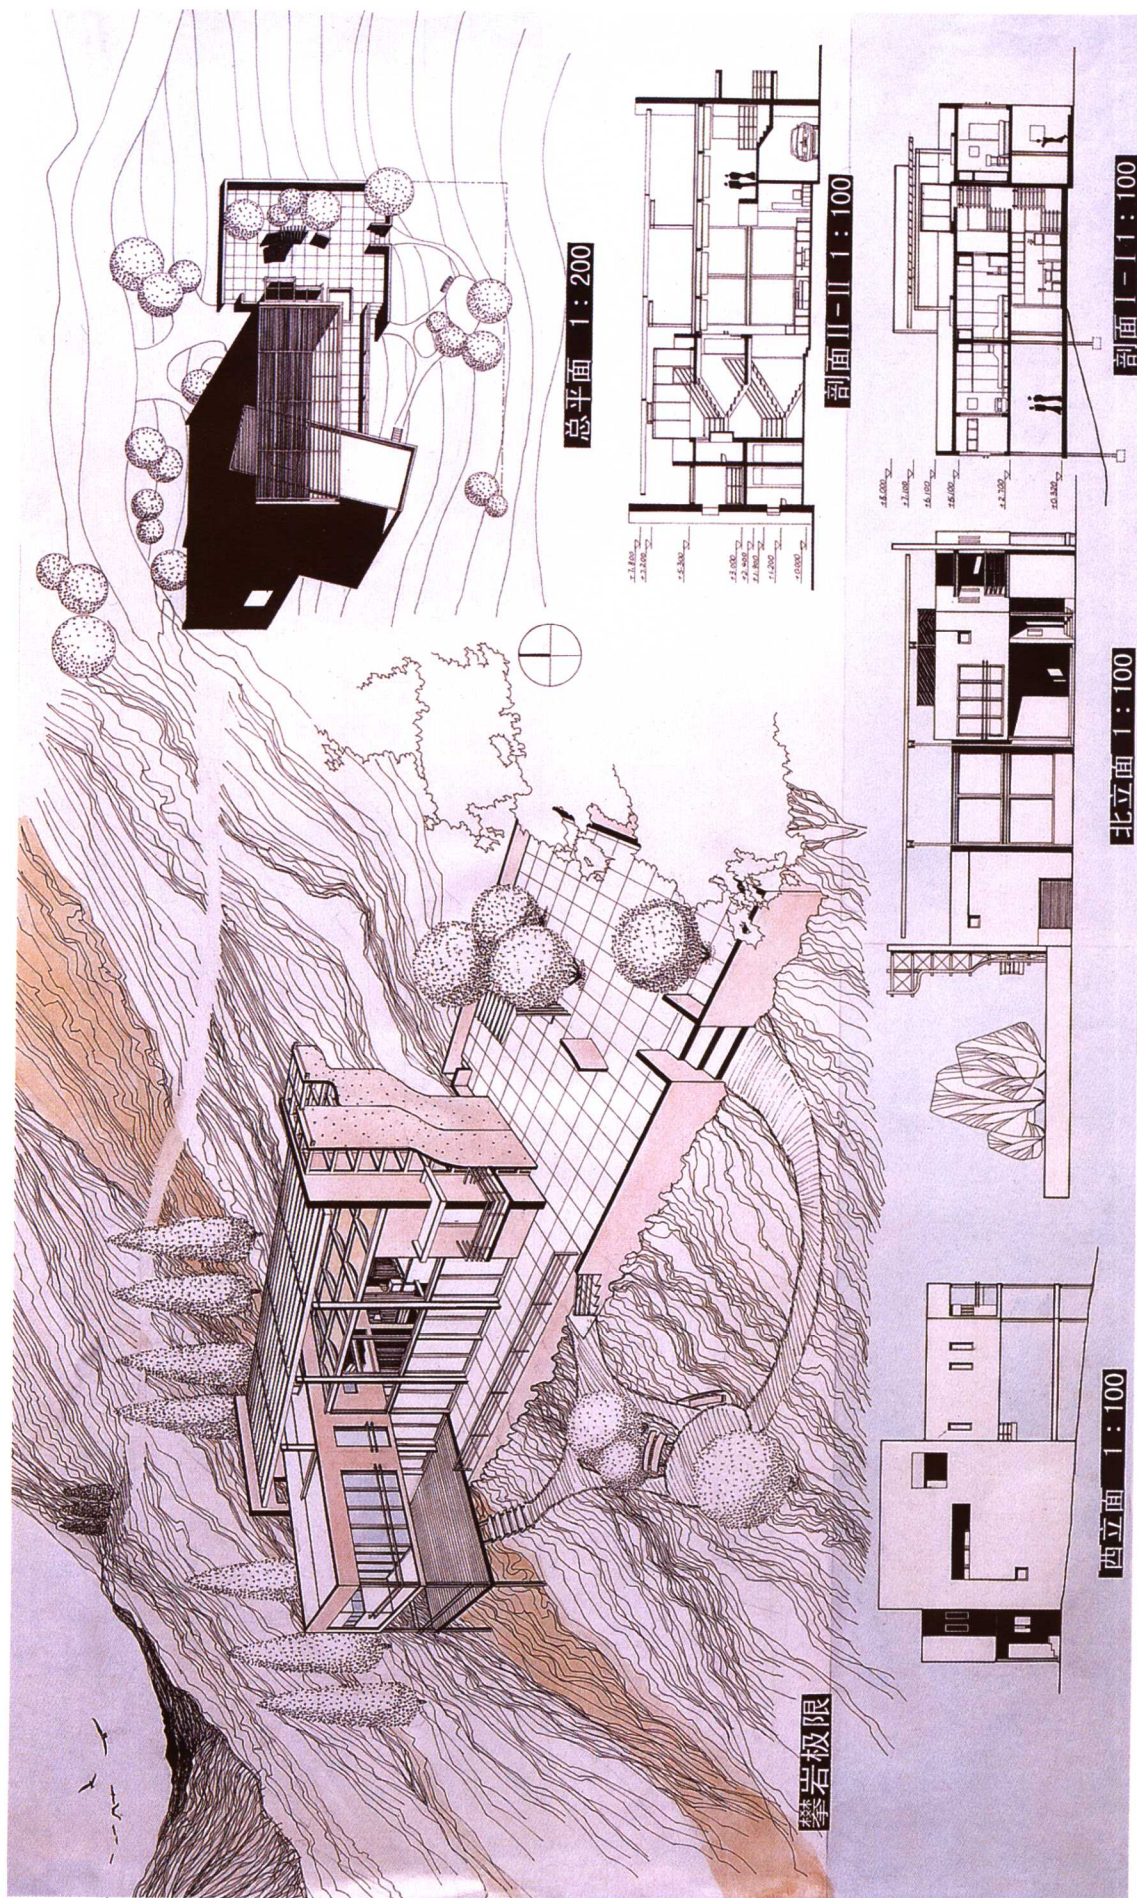

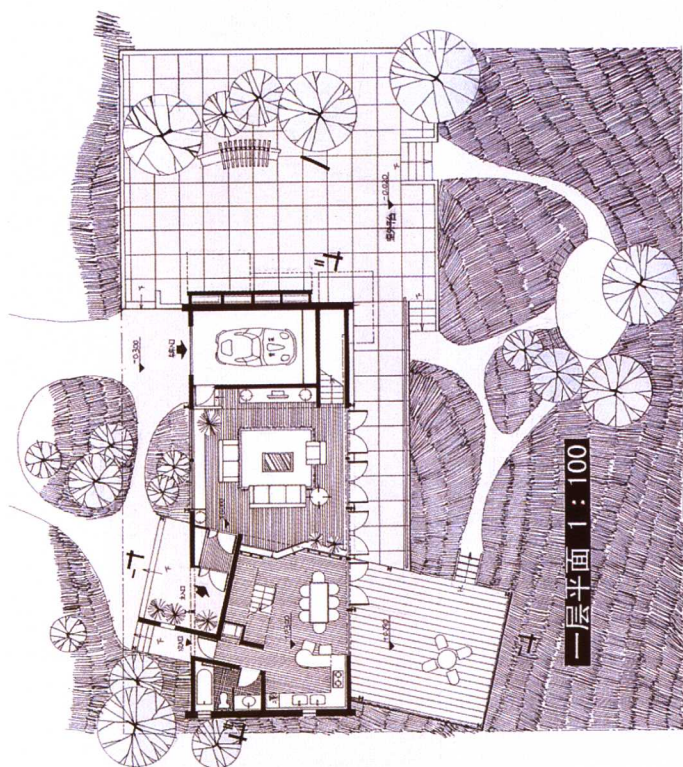


一层平面 1:100

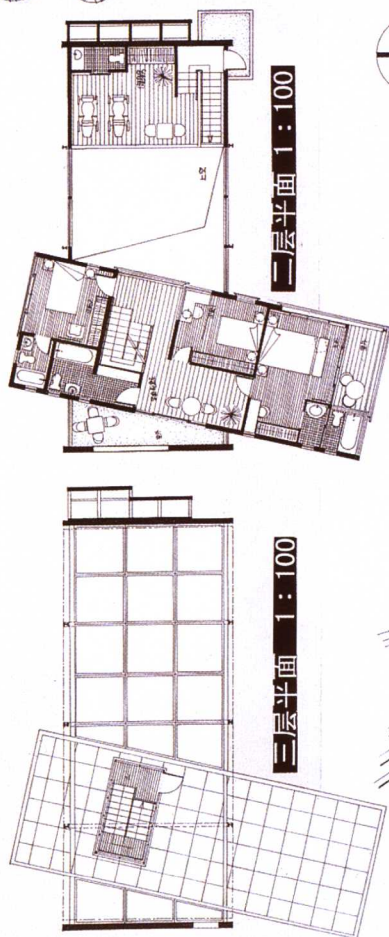

二层平面 1:100

三层平面 1:100

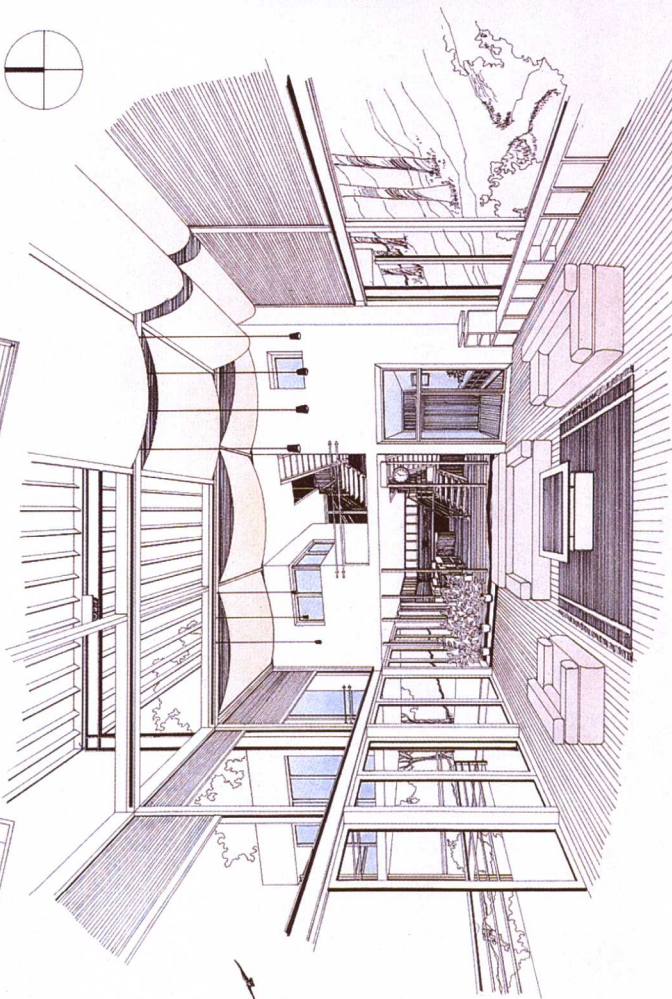


攀岩极限

VERTICAL LIMIT


DECEMBER 2002

别墅设计 地点: 山2 地段面积: 750m² 建筑面
积: 200m² 设计: 赵楠 张松 张松 张松 张松
施工单位: 青島市 青島市 青島市 青島市 青島市


91 留

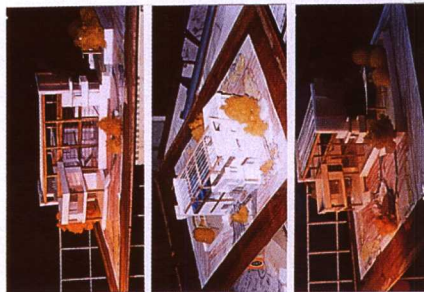

东南立面 1:100

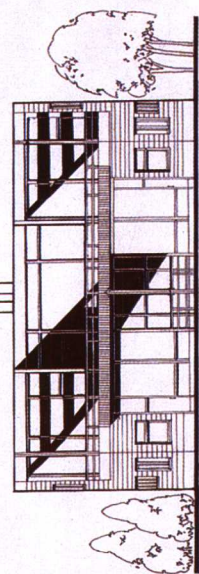


总图 1:200

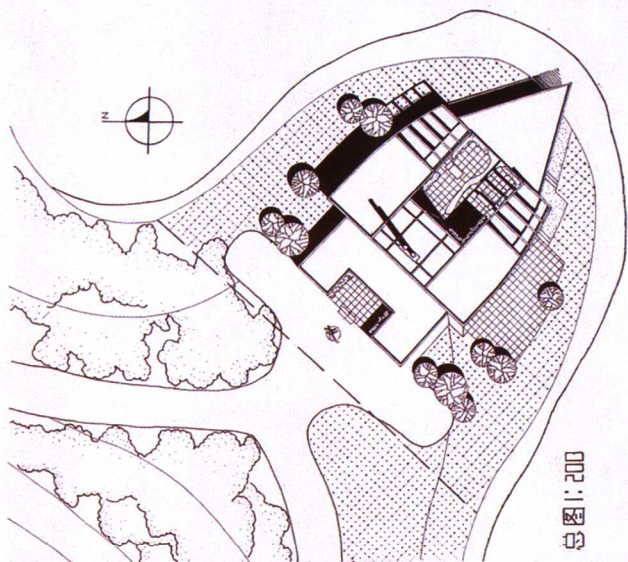


地段 海滨一
老师 张利
学生 廖敏
交稿日期 2001.12.28
经济技术指标
面积 315M²

二层平面 1:100

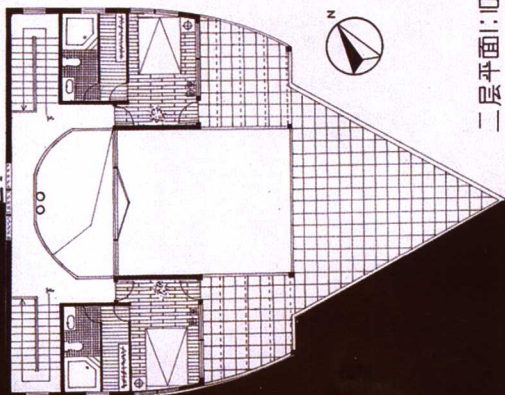


一层平面 1:100

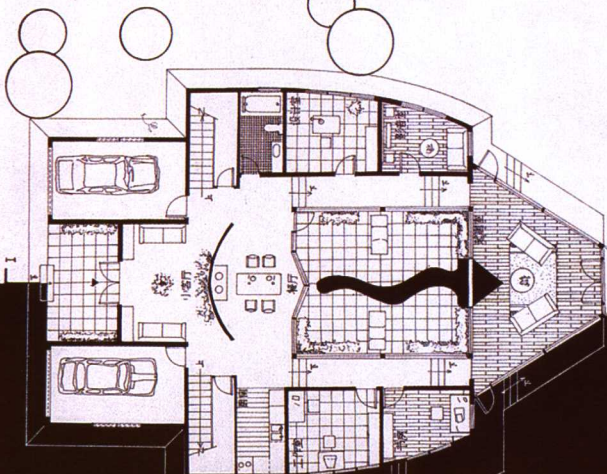


海滨兄弟别墅

海濱兄弟別墅

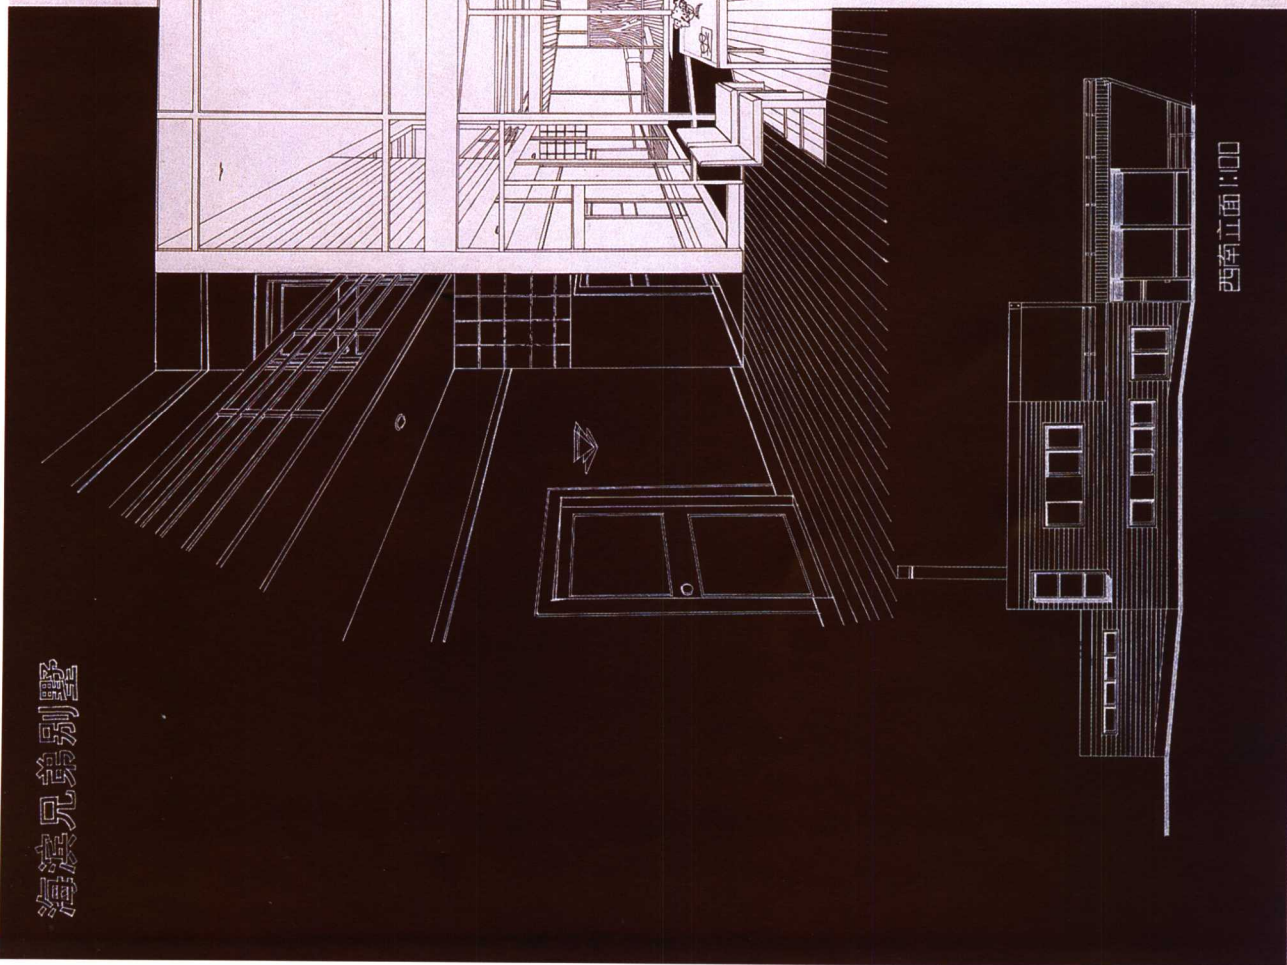


—VILLA DESIGN 2001—

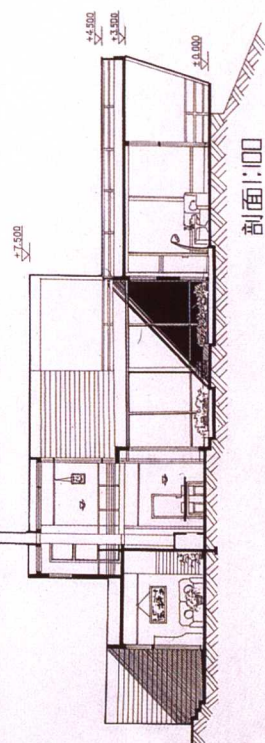

1061

VILLA DESIGN 2001


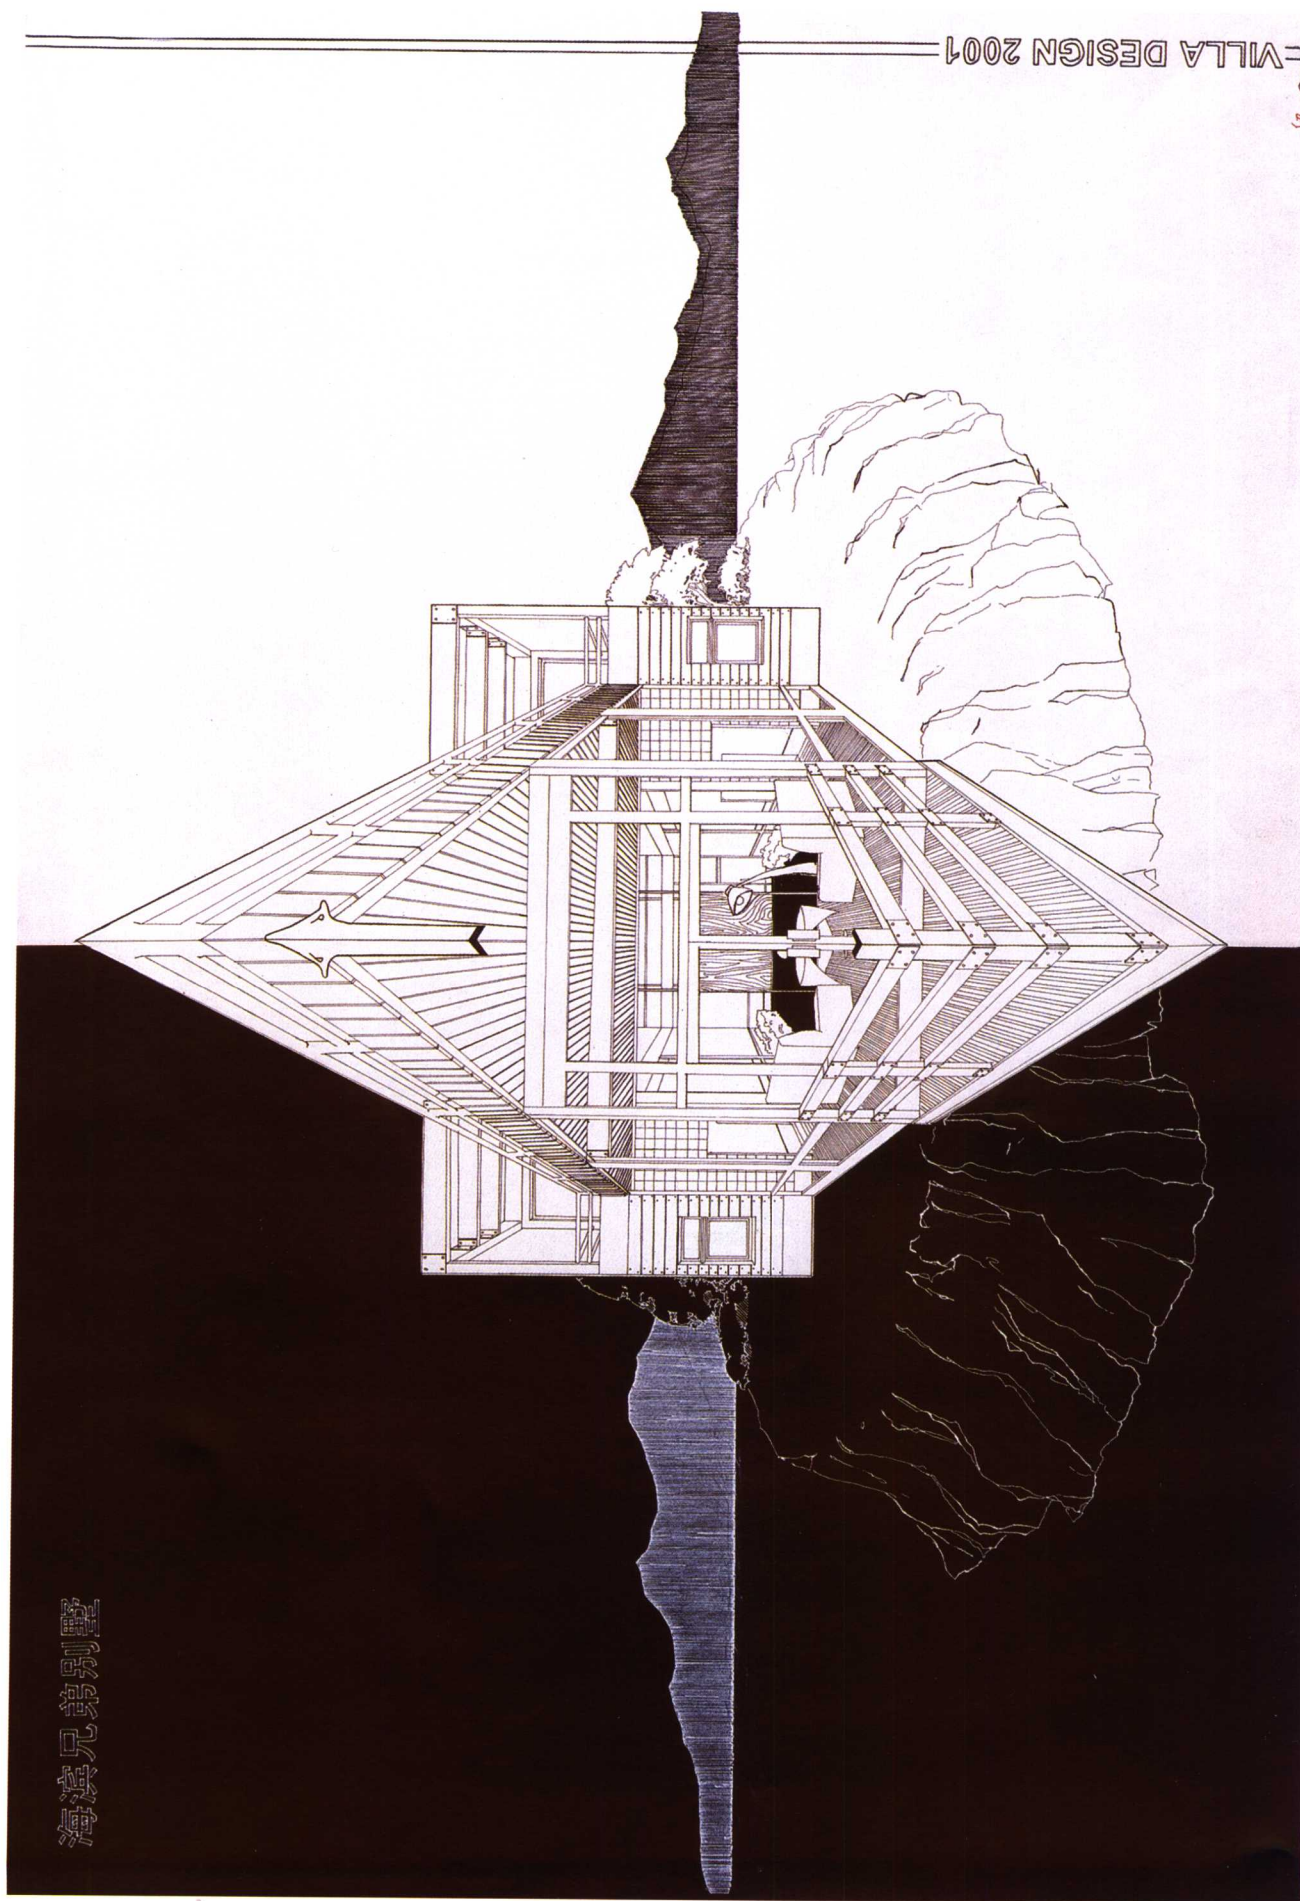


海滨兄弟别墅


清华大学

茶艺馆设计


设计日期	11.2
设计人	168
审核人	476
专业	A
图号	00006
姓名	余彬
所属单位	清华大学建筑学院

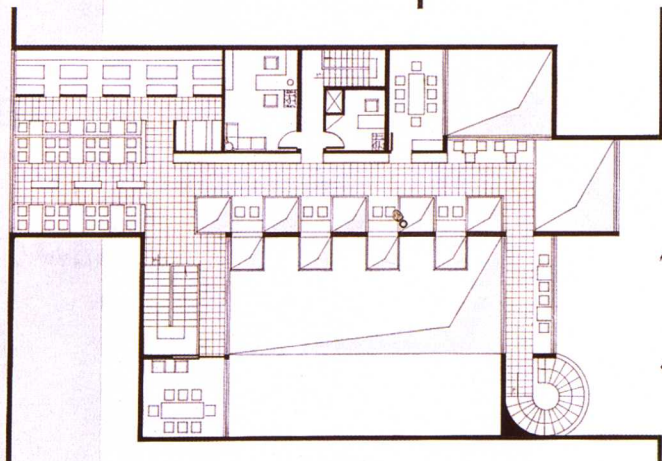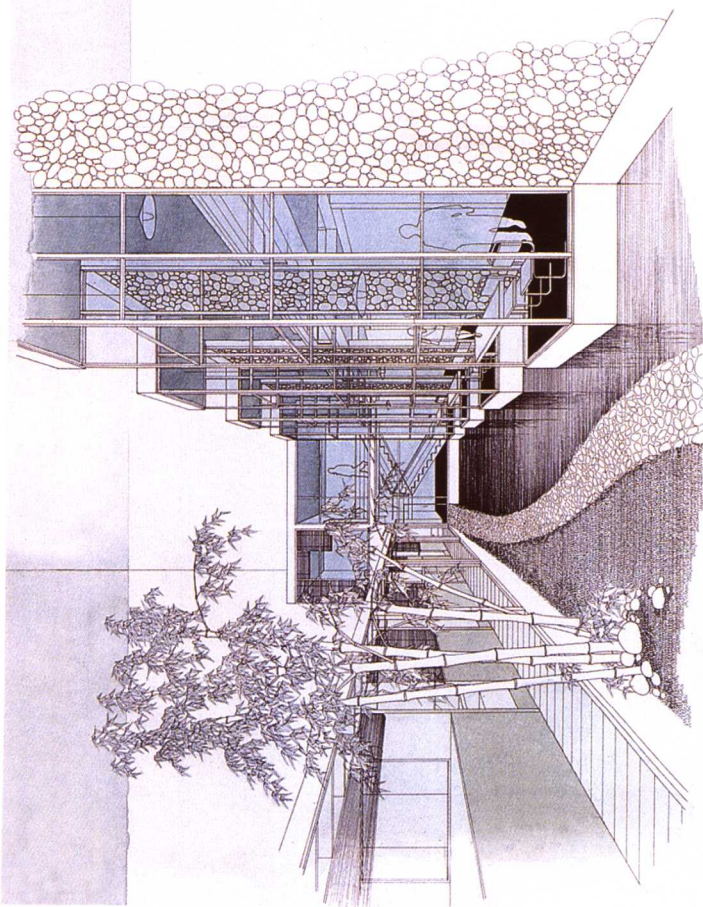

一层平面图 1:100

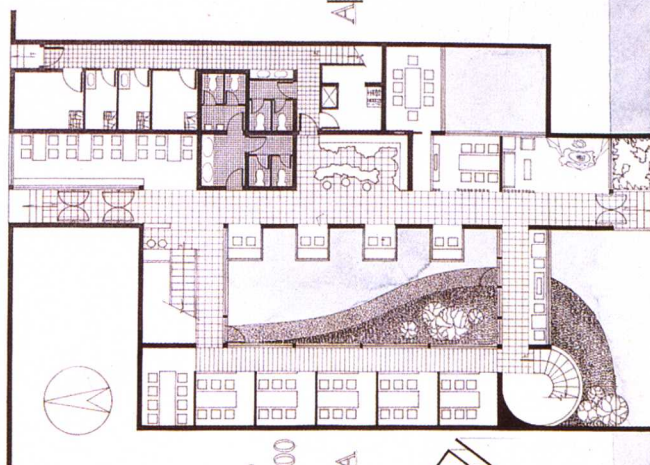


二层平面图 1:100

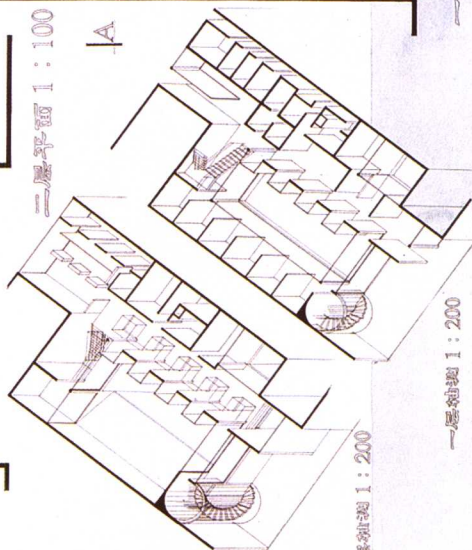


一层剖面 1:200

二层剖面 1:200

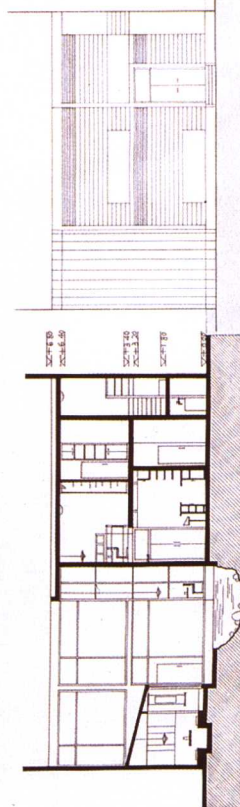



剖面 1:100

剖面 A-A 1:100

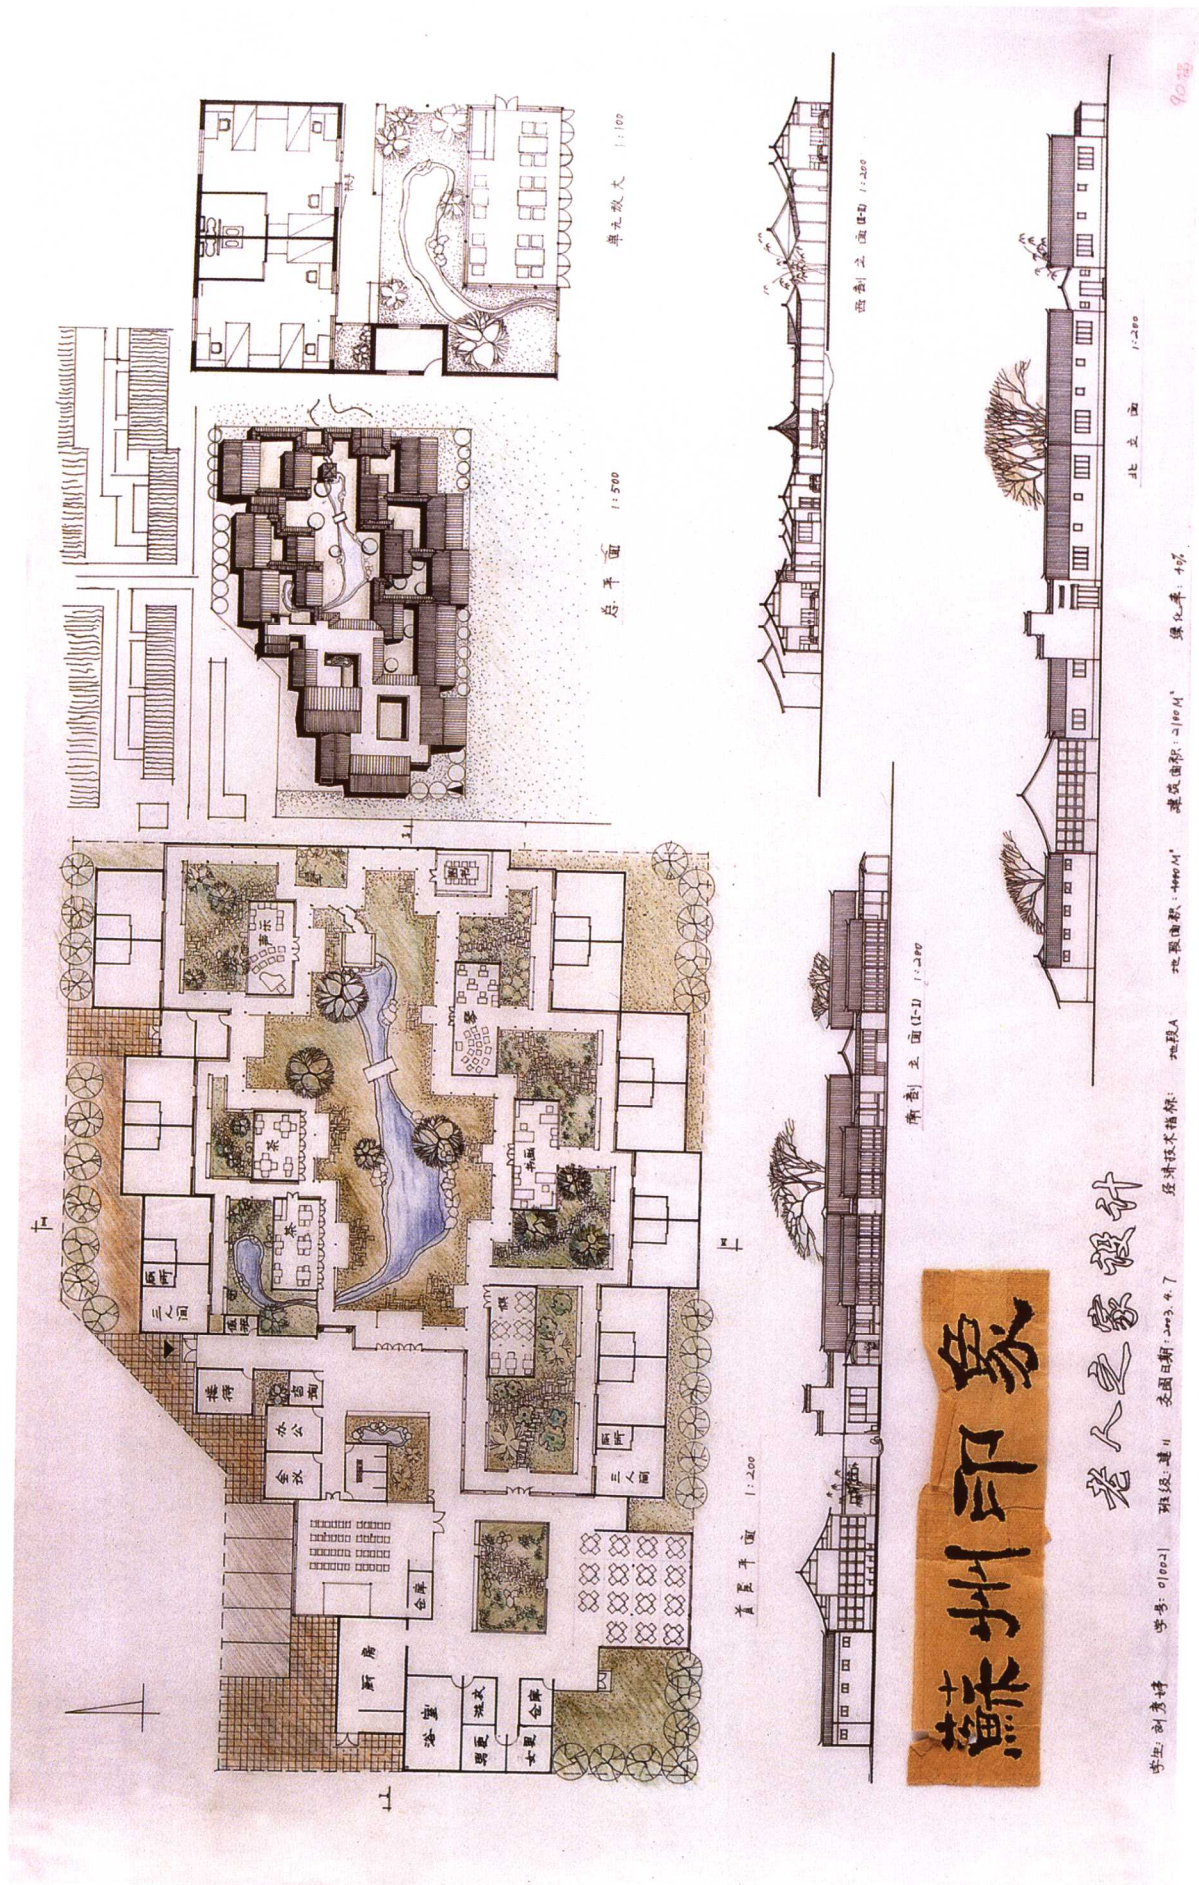


蘇州印象

老人之家设计

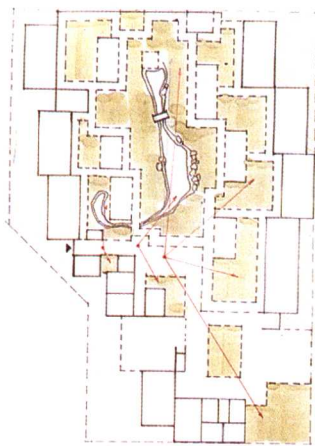
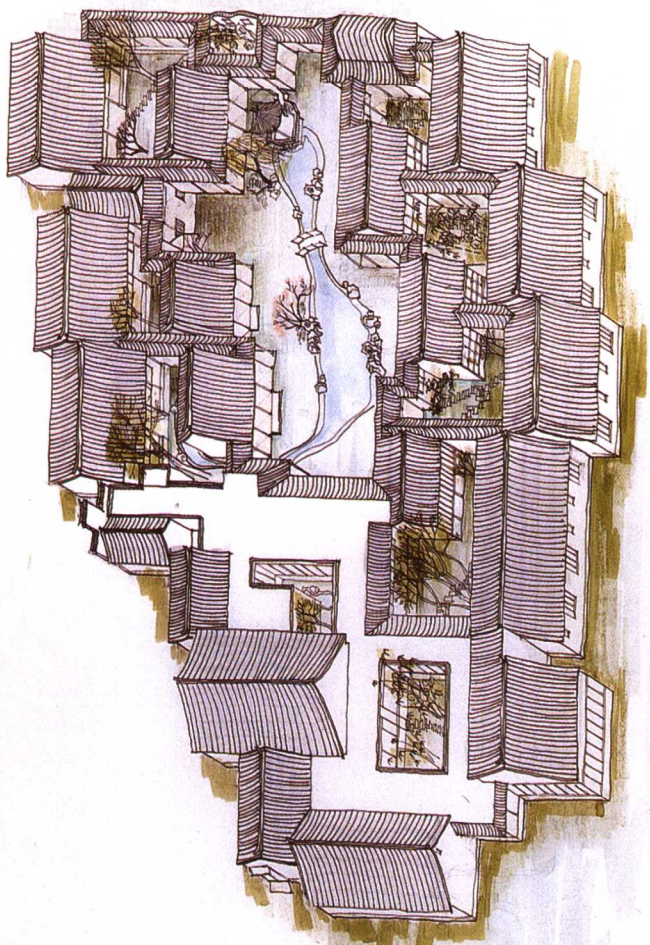


苏州印象
——建筑平面图
——庭院平面图
——路径平面图



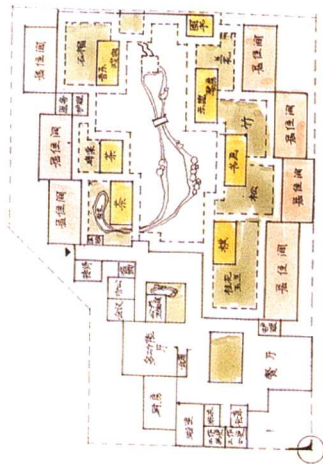


苏州印象
——建筑平面图
——庭院平面图
——路径平面图





设计：刘勇峰 班级：建11 学号：010021 课程日期：2002.4.7



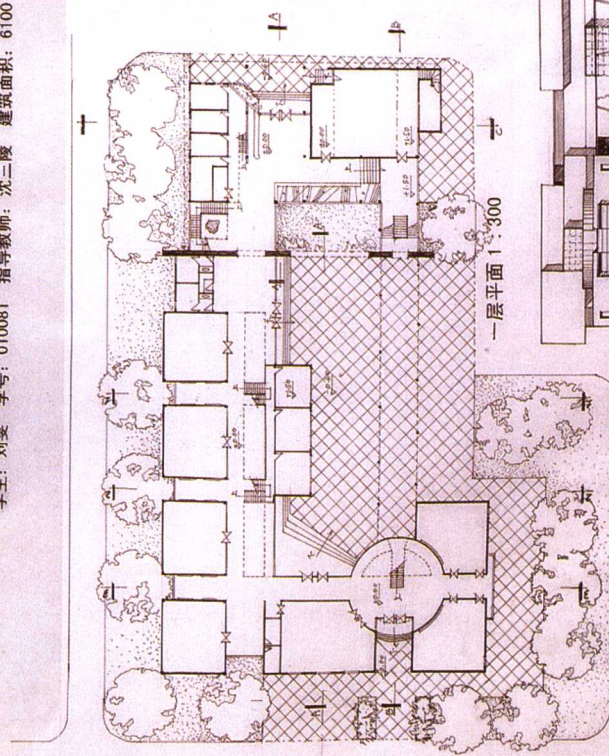
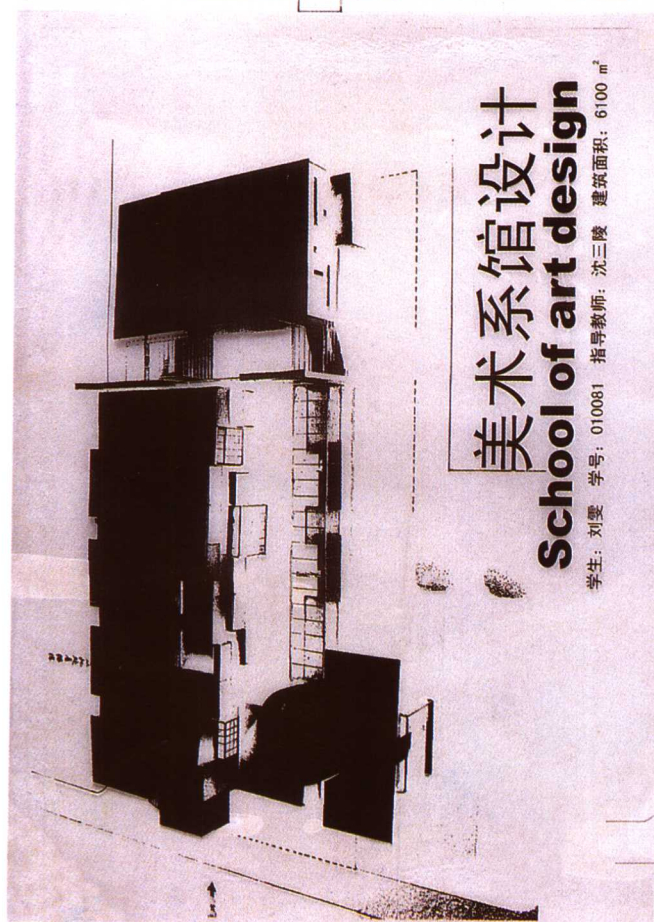


南立面 1:300

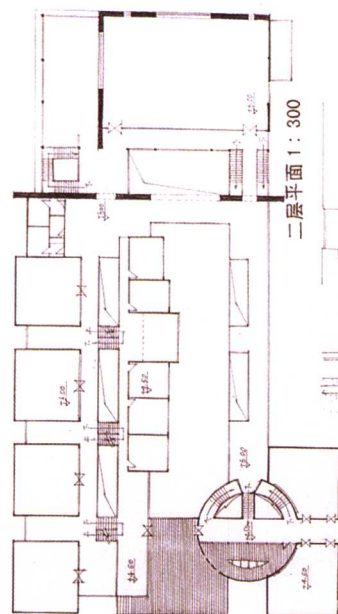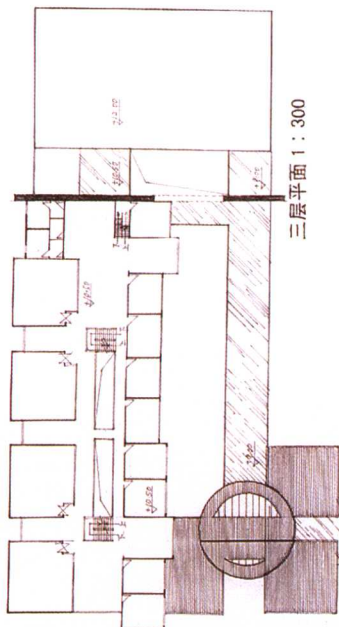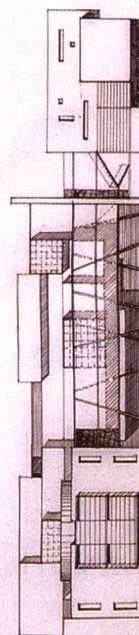

总平面图 1:1000

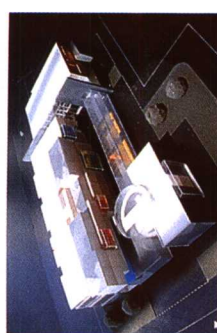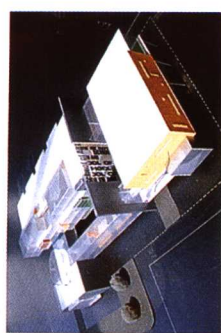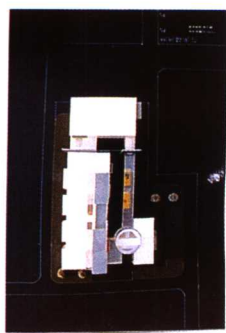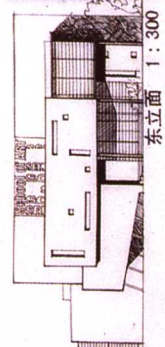

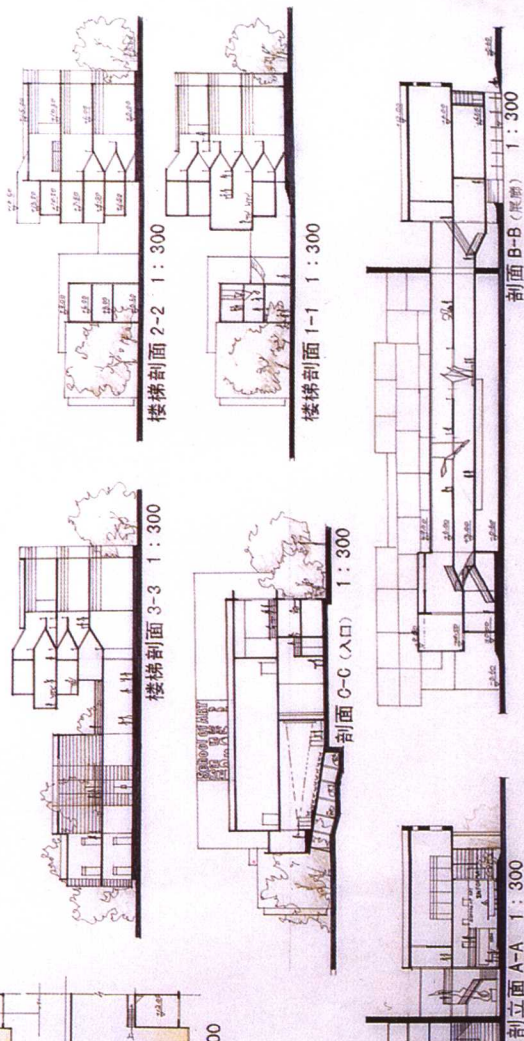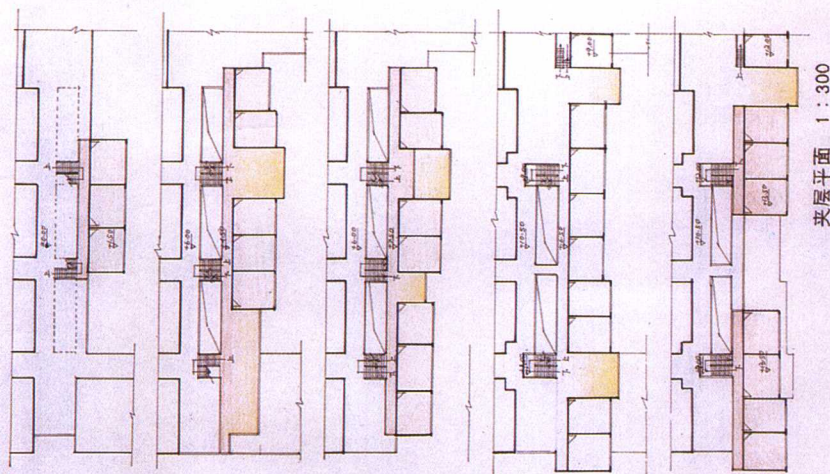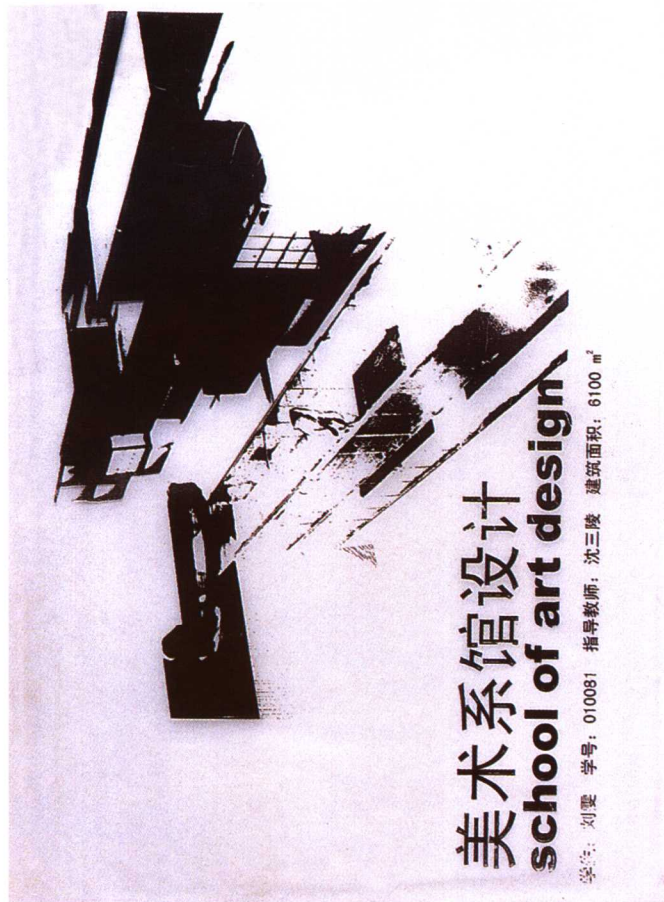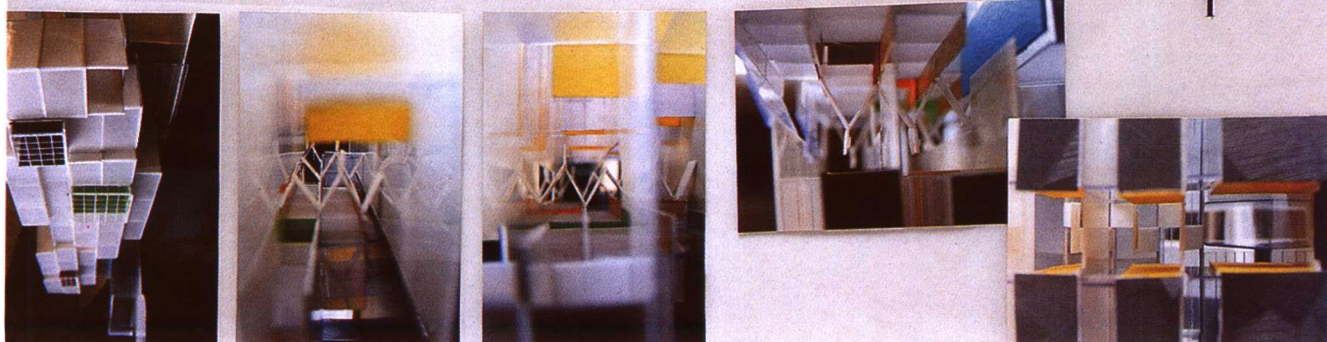

梁思成百年诞辰纪念馆设计

